

# 別府町幼稚園耐震改修工事

| 別府町幼稚園耐震補強工事 |                     |      |                   |      |                   |       |                    |             |                |
|--------------|---------------------|------|-------------------|------|-------------------|-------|--------------------|-------------|----------------|
| 意匠図          |                     | 意匠図  |                   | 構造図  |                   | 電気設備図 |                    | 衛生設備図 空調設備図 |                |
| 図面番号         | 図面名称                | 図面番号 | 図面名称              | 図面番号 | 図面名称              | 図面番号  | 図面名称               | 図面番号        | 図面名称           |
| A－1          | 表紙・図面リスト            | A－21 | 改修後 洗濯室・踏込 展開図-3  | A－39 | 耐震特記仕様書 1         | E－1   | 特記仕様書・照明器具姿図       | M－01        | 機械設備 特記仕様書     |
| A－2          | 改修特記仕様書 1           | A－22 | 改修後 職員室・湯沸室 展開図-4 | A－40 | 耐震特記仕様書 2         | E－2   | 改修後 1階 電気設備図 (1)   | M－02        | 機器表・器具表・会所リスト表 |
| A－3          | 改修特記仕様書 2           | A－23 | 改修前 階段・便所平面詳細図    | A－41 | 杭伏せ図・基礎伏せ図        | E－3   | 改修後 1階 電気設備図 (2)   | M－03        | 配置図            |
| A－4          | 改修特記仕様書 3           | A－24 | 改修後 階段・便所平面詳細図    | A－42 | 1階柱 2階梁・2階柱 R階梁伏図 | E－4   | 改修後 2階 電気設備図       | M－04        | 改修後 1階平面図      |
| A－5          | 改修特記仕様書 4           | A－25 | 改修前・後 階段断面詳細図     | A－43 | 軸組図-1             | E－5   | 改修前撤去 1階 電気設備図 (1) | M－05        | 改修前 1階平面図      |
| A－6          | 配置図                 | A－26 | 改修前・後 耐震壁矩計図      | A－44 | 軸組図-2             | E－6   | 改修前撤去 1階 電気設備図 (2) | M－06        | 改修後 平面詳細図-1    |
| A－7          | 1階改修前 平面図           | A－27 | 改修前・後 RC壁改修補強図    | A－45 | 部材リスト             | E－7   | 改修前撤去 2階 電気設備図     | M－07        | 改修前 平面詳細図-2    |
| A－8          | 2階改修前 平面図           | A－28 | 改修前 矩計詳細図-1 (遊戯室) | A－46 | 耐震補強詳細図 1         | E－8   | 工事中 電気仮設工事         | M－08        | 改修前・後 断面詳細図    |
| A－9          | R階改修前 平面図           | A－29 | 改修前 遊戯室 展開図-5     | A－47 | 耐震補強詳細図 2         |       |                    | M－09        | 改修後 平面詳細図-3    |
| A－10         | 1階改修後 平面図           | A－30 | 改修後 矩計詳細図-2 (遊戯室) |      |                   |       |                    | M－10        | 改修前 平面詳細図-4    |
| A－11         | 2階改修後 平面図           | A－31 | 改修後 遊戯室 展開図-6     |      |                   |       |                    |             |                |
| A－12         | R階改修後 平面図           | A－32 | 改修前・後 1階廊下展開図-7   |      |                   |       |                    |             |                |
| A－13         | 改修前 立面図-1           | A－33 | 1階改修前 天井伏図        |      |                   |       |                    |             |                |
| A－14         | 改修前 立面図-2           | A－34 | 2階改修前 天井伏図        |      |                   |       |                    |             |                |
| A－15         | 改修後 立面図-1           | A－35 | 1階改修後 天井伏図        |      |                   |       |                    |             |                |
| A－16         | 改修後 立面図-2           | A－36 | 2階改修後 天井伏図        |      |                   |       |                    |             |                |
| A－17         | 改修前 湯沸室・職員室廻り平面詳細図  | A－37 | 家具詳細図             |      |                   |       |                    |             |                |
| A－18         | 改修前 浴室・脱衣室・踏込 展開図-1 | A－38 | 建具表-1             |      |                   |       |                    |             |                |
| A－19         | 改修前 職員室・湯沸室 展開図-2   |      |                   |      |                   |       |                    |             |                |
| A－20         | 改修後 湯沸室・職員室廻り平面詳細図  |      |                   |      |                   |       |                    |             |                |

|  |    |     |     |    |    |    |    |                   |              |       |            |             |            |                                                               |
|--|----|-----|-----|----|----|----|----|-------------------|--------------|-------|------------|-------------|------------|---------------------------------------------------------------|
|  | 課長 | 副課長 | 副課長 | 係長 | 係長 | 係員 | 係員 | CONSTRUCTION NAME | DRAWING NAME | SCALE | JOB NO     | APPROVED BY | CHECKED BY | 株式会社 鷺尾建築設計事務所<br>〒672-8040 姫路市飾磨区野田町157-1<br>TEL0792(84)1491 |
|  |    |     |     |    |    |    |    | 別府町幼稚園耐震改修工事      | 表紙           |       | A-1        |             |            |                                                               |
|  |    |     |     |    |    |    |    |                   |              |       | DRAWING NO |             |            |                                                               |
|  |    |     |     |    |    |    |    |                   |              |       | ／          |             |            |                                                               |



1. 改修工法の適用

5. 1

|           |        |        |           |
|-----------|--------|--------|-----------|
| 建具の種類     | 工 法    |        | 施 工 箇 所   |
| アルミニウム製建具 | □かぶせ工法 | ■撤去工法  | 1 階耐震改修箇所 |
| 鋼製建具      | 外部     | □かぶせ工法 | □撤去工法     |
|           | 内部     | □かぶせ工法 | □撤去工法     |
| 鋼製軽量建具    | □かぶせ工法 | □撤去工法  |           |
| ステンレス製建具  | □かぶせ工法 | □撤去工法  |           |

2. 一般事項

5. 1

防火戸の指定 □図示  
防火戸の自動開閉機構及び防火戸を連動させる場合 □図示

3. アルミニウム製建具

5. 2

外部に面する建具の性能等級

|       |      |     |     |              |
|-------|------|-----|-----|--------------|
| 種別    | 耐風圧性 | 気密性 | 水密性 | 枠の見込み寸法 (mm) |
| □ A 種 | S-4  | A-3 | W-4 | 70           |
| ■ B 種 | S-5  | A-4 | W-5 |              |
| □ C 種 | S-6  | A-4 | W-5 | 100          |

防音・断熱・耐震ドアセット、防音・断熱サッシの適用及び遮音性、面内変形追随性の等級 □図示

防虫網 ※□合成樹脂製 □ガラス繊維入り合成樹脂製 □ステンレス (SUS316) 製

表面処理

外部 ※■B-1 種 □特注色 □ ( )

内部 ※□C-1 種 □特注色 □ ( )

水切り、ぜん板等 ※□図示

くつずり ※■SUS □ ( )

監督員による製品検査 □有 □無

3. 鋼製建具

5. 3

□図示

4. 鋼製軽量建具

5. 4

□図示

5. ステンレス建具

5. 5

□図示

6. 木製建具

□図示

加工・組立て時の材料の含水率 □A 種 ※□B 種 □C 種

7. 建具用金物

5. 6

金物の見え掛かり部等の材質 ※■図示

表 16. 7. 1 の※□印の金物の適用 ※■図示

握り類、押し板類、クレーメント等の取付位置 ※■図示

マスターキー ■有 ※□無 □ ( )

8. 自動ドア開閉装置

5. 7

□図示

9. 自閉式吊り引戸装置

5. 8

□図示

10. 重量シャッター

5. 9

□図示 ※感知器に連動して降下させる防火シャッターは、危険防止装置付とする

11. 軽量シャッター

5. 10

□図示

12. オーバーヘッドドア

5. 11

□図示

13. ガラス

5. 12

■図示

14. ガラスブロック

5. 12

□図示

1. 改修範囲

6. 1

※■図示

2. 既存床の撤去並びに下地補修

6. 2

ビニル床シート等 ■仕上材のみ撤去 □下地モルタル共撤去 □ ( )  
合成樹脂塗床 □機械的除去工法 □目荒し工法 □ ( )  
フローリング (モルタル埋込み工法) □下地モルタル共撤去 □ ( )  
フローリング (乾式工法) ■下地組共撤去 □仕上げ材のみ撤去下地補修再利用 □ ( )  
その他 ( ) □ ( )  
改修後の床の清掃範囲 ※■改修箇所の室内 ■図示 □ ( )

3. 既存壁の撤去並びに下地補修

6. 3

コンクリート・ブロック間仕切壁等 ■仕上材のみ撤去 □下地モルタル・下地組等共撤去 ■壁全撤去 □ ( )  
木製・軽量鉄骨間仕切壁等 □下地材残して仕上材のみ撤去 ■壁全撤去 □ ( )

4. 既存天井の撤去並びに下地補修

6. 3

□下地材及び下地張ボード等残して仕上材のみ撤去 ■下地材共撤去 □ ( )

5. 木材の表面仕上げ

6. 5

表面仕上げの程度 □A 種 ※■B 種 □C 種

6. 木材の材料

6. 5

含水率 ※■A 種 □B 種  
代用樹種 ※■可 □不可

7. 集材等

6. 5

|         |      |                         |              |    |
|---------|------|-------------------------|--------------|----|
|         | 施工場所 | 構成単材・化粧単板の樹種            | 単材の厚さ        | 備考 |
| 造作用     |      | □たも □なら □しおじ □ ( )      | □15 内外 □ ( ) |    |
| 化粧張り造作用 |      | □たも □なら □しおじ □ひのき □ ( ) | □0. 6 □ ( )  |    |

8. 木材の防虫処理等

6. 5

防虫処理 ■要 □不要 適用箇所 (床組材 )  
防蟻処理 ■要 □不要 適用箇所 (床組材 )  
防虫処理 □要 □不要 適用箇所 ( )  
木材保存剤 (木材の防虫・防蟻処理) は、非有機リン系とする。  
※□適用する □適用しない

9. 軽量鉄骨天井下地

6. 6

野縁等の種類 屋外 □19 型 ※□25 型 屋内 ※□19 型 □25 型  
野縁受、吊りボルト及びびンサートの間隔 □9 0 0 程度 □ ( )  
野縁の間隔 □3 0 0 程度 □ ( )  
耐震補強及び屋外の軒天井、ピロティ天井等の補強は図示による。  
既存の埋込インサート □使用する □使用しない  
あと施工アンカーの引抜き試験 □要 □不要  
既存の埋込インサートの引抜き試験 ※□要 □不要

10. 軽量鉄骨壁下地

6. 7

□65 型 ■ ( 90 型) □スタッドの高さが5mを超える場合は図示による。

11. ビニル床シート

6. 8

|       |      |       |       |         |                 |
|-------|------|-------|-------|---------|-----------------|
| 種類    | 色柄   | 厚さ    | 工法    | 仕上      | 施工箇所            |
| ■NC   | ※□無地 | □2. 0 | ※■熱溶接 | □ノンスリップ | 廊下・洗濯室・濡滑し室・踏込み |
| □帯電防止 | ■模様  | ■2. 5 | □突付け  | ※■その他   |                 |
|       |      | □3. 0 |       |         |                 |

  
※□接着剤は JISA5536 により、種別は表 6. 8. 1 による

12. ビニル床タイル

6. 8

|                     |        |             |
|---------------------|--------|-------------|
| 種類                  | 形状     | 厚さ          |
| □コンポジション (□半硬質 □硬質) | □300 角 | □2 □2. 5 □3 |
| □ホモジェニアス            | □ ( )  |             |

  
※□接着剤は JISA5536 により、種別は表 6. 8. 1 による

13. 特殊機能床材・ゴム床タイル

6. 8

□帯電防止床シート、床タイル  
種類、性能、厚さ ※□図示  
□視覚障害者用床タイル  
種類、形状 ※□図示  
□その他の床材 ( )  
※□接着剤は JISA5536 により、種別は表 6. 8. 1 による。ゴム床タイルの種別は表 6. 8. 2 による。

14. ビニル巾木

6. 8

|          |           |               |
|----------|-----------|---------------|
| 種類       | 厚さ        | 高さ            |
| ※□軟質 □硬質 | ※□2 □1. 5 | ※□60 □75 □100 |

15. カーペット敷き

6. 9

織じゅうたん ※□標準品 □グリーン購入法規格品  
種別 □A 種 □B 種 □C 種 帯電性 ※□3KV 以下  
□タフテッドカーペット バイル形状 ( ) 帯電性 ※□3KV 以下  
バイル長 ( ) 工法 □グリッパー工法  
※□全面接着工法  
□ニードルパンチカーペット ※□標準品 □グリーン購入法規格品  
厚さ ( ) 帯電性 3KV 以下  
□タイルカーペット  
種別 ※□A 種 □B 種 バイル形状 ※□ループバイル 電気抵抗 ( )  
寸法 ※□500 角 総厚さ ※□6. 5 敷き方 (平場) ※□市松敷き (階段) ※□模様流し

16. 合成樹脂塗床

6. 10

|             |                                          |    |
|-------------|------------------------------------------|----|
| 種別          | 仕上の種類                                    | 厚さ |
| □弾性ウレタン塗床材  | ※□平滑仕上げ □防汚仕上げ □つや消し仕上げ                  |    |
| ※□エポキシ樹脂塗床材 | ※□薄膜流し膜べ仕上げ □厚膜流し膜べ仕上げ □樹脂モルタル仕上げ □防汚仕上げ |    |

17. フローリング張り

6. 11

|             |                 |            |         |             |                |
|-------------|-----------------|------------|---------|-------------|----------------|
| 種別          | 工法              | 樹種         | 厚さ      | 大きさ         | 種別             |
| □フローリングブロック | □モルタル埋込工法 □接着工法 | ※□なら □ ( ) | ※□15    | ※□303×303   |                |
| □フローリングボード  |                 | ※□なら □ ( ) | ※□15    | □ ( )       |                |
| ■単層フローリング   | ■隠し釘止め工法 □接着工法  | ■ 桧        | ■ (15 ) | ■ (W100 程度) | ■A 種 □B 種 □C 種 |
| □1 種        |                 |            |         |             |                |
| □2 種        |                 |            |         |             |                |
| □3 種        |                 |            |         |             |                |
| □モザイクパーケット  | □接着工法           | □ ( )      | □ ( )   | □ ( )       |                |

  
※■釘止工法の場合の接着剤は JISA5536 によるウレタン樹脂系とする。  
※□接着工法の場合の接着剤は JISA5536 によるエポキシ樹脂系 2 液形、ウレタン樹脂系、変成シリコン系とする。  
  
■単層フローリングの仕上げ  
□ウレタン樹脂ワニス塗り ■クリヤラック塗り □生地そのままワックス塗り

18. 畳敷き

6. 12

種別 □A 種 □B 種 ※□C 種 □D 種 ( )

19. せっこうボード、その他ボード張

6. 13

|                         |                 |                |                                 |
|-------------------------|-----------------|----------------|---------------------------------|
| 材種                      | 目地処理工法          | 厚さ             | 備考                              |
| ■せっこうボード (壁)            | ※■突付けV 目地 □継目処理 | ■9. 5 ※□12. 5  | ※□H=1800 □H=2700                |
| ■化粧せっこうボード              | ※□突付け           | ※□9. 5         | 防火認定は不燃 ※□450×910 □910×910      |
|                         | ※■目透し           | ※■9. 5         | 防火認定は不燃 専用軽鉄下地付                 |
| ■無石綿けい酸カルシウム板 (0. 8F K) | ※□突付けV 目地 ※■目透し | ※■6 □8 □10 □12 | JIS A5418 に準拠したノンアスベストのもの       |
| □木質系セメント板 (C E 板)       |                 | ※□20 □25 □30   | 難燃モ木セメント板の材質は JIS 規格品 (難燃 2 級品) |
| □繊維強化セメント板              |                 |                |                                 |
| □パーテイクルボード              |                 |                | JIS A5908 認定品                   |
| □繊維板                    |                 |                | JIS A6901 認定品                   |

19. 合板張り

6. 13

|       |                           |              |             |
|-------|---------------------------|--------------|-------------|
| 材質    | 表面の品質                     | 厚さ           | 工法          |
| □難燃合板 | ※■ラワン合板 (生地のまま又は透明塗料塗の場合) | □5. 5 ■9 □12 | ※■A 種 ※□B 種 |
|       | ※□しな合板 (不透明塗料塗の場合)        | □5. 5 □9 □12 | ※□A 種 ※□B 種 |
|       | □ ( )                     | □5. 5 □9 □12 | ※□A 種 ※□B 種 |
| □特殊合板 | □天然木化粧合板                  | □4. 2 □ ( )  | □A 種 ※□B 種  |
|       | □特殊加工化粧合板                 | □4. 0 □ ( )  | □A 種 ※□B 種  |

  
遮音シール材 ※□アクリルシーリング材 (AC-1) □ジョイントコンパウンド (JIS A6914)

20. 壁紙張り

6. 14

|            |      |             |
|------------|------|-------------|
| 品質         | 防火性能 | 素地ごしらえ      |
| ※■1 級 □2 級 |      | ■RA 種 □RB 種 |

21. モルタル塗り材料

6. 15

床目地 □押し目地 □ ( )  
床目地の割付 □縦横 1. 8m □縦横 3. 6m □ ( )

22. タイル伸縮目地・ひび割れ誘発目地

6. 16

|      |                           |                    |
|------|---------------------------|--------------------|
|      | 外部側に柱型のない場合               | 外部側に柱型のある場合        |
| 垂直方向 | □柱の両側又は開口端部上下及び中間 3～4m 程度 | □柱型の両端及び中間 3～4m 程度 |
| 水平方向 | □各階ごと打継ぎ目地の位置             |                    |

23. タイル打診による確認及び報告

6. 16

□要 □不要

24. タイル接着力試験

6. 16

□要 □不要

25. タイル材料・工法

6. 16

|       |      |                          |                         |           |        |    |
|-------|------|--------------------------|-------------------------|-----------|--------|----|
| タイル種別 | 施工箇所 | 工法                       | 形状・寸法                   | 色         | 見本焼    | 備考 |
| 内装タイル |      | □改良積上げ張り □壁タイル接着剤張り      | □100×100 □ ( )          | □標準色 □特注色 | □要 □不要 |    |
| 床タイル  |      | □ユニットタイル □大型床タイル □一般床タイル | □200×200 □100×100 □ ( ) | □標準色 □特注色 | □要 □不要 |    |

  
□タイル割り図  
□再生材利用タイル (グリーン購入法規格品)

26. フリーアクセスフロアー

□材料、寸法、許容水平平等は図示による。 □3 0 0 0 N □5 0 0 0 N

27. 可動間仕切 (パーティション)

□図示

28. 可動間仕切 (スライディングウォール)

□図示

29. トイレブース

□材料、寸法、取付方法等は図示による。

30. 階段滑り止め

材質 ※□ステンレス製 (SUS 304) □ ( )  
形状 ※□ビニール製又は合成ゴム製 幅 ※□3 5 □ ( )  
取付工法 □接着工法 □埋込み

31. 階段手すり

□図示

32. 黒板及びホワイトボード・掲示板

黒板 ※□焼付け黒板 □暗線入り □線引き及び文字記入 ※□アルミ製枠 付属品共 □ ( )  
ホワイトボード ※□ホーロー □暗線入り □線引き及び文字記入 ※□アルミ製枠 付属品共 □ ( )  
掲示板 ※□表面材取付 ※□アルミ製枠 □ ( )

33. 鏡

□厚さ ※□5mm 形状、寸法、材質等 ※□図示

34. 表示

□衝突防止表示 形状、寸法、材質等 ※□図示  
□法令に基づく表示 (非常用進入口等) 形状、寸法、材質等 ※□図示  
□室名札 材質 ※□プラスチック製 文字 ※□有 寸法、枠 ※□図示  
□ピクトグラフ、案内板等の仕様 ※□図示

35. ブラインド

|           |             |          |                  |
|-----------|-------------|----------|------------------|
| 形式        | 開閉方式        | スラットの幅   | スラットの材質          |
| ※□横形ブラインド | ※□ギヤ式 □コード式 | ※□25 □35 | ※□アルミニウム合金 □ ( ) |
| □縦形ブラインド  | ※□2 本操作コード式 | □80 □100 | □アルミニウム合金 □ ( )  |

36. ロールスクリーン

□図示

37. カーテン及びカーテンレール

□カーテン、暗幕の材料・寸法・引分け形式は図示による。  
ひだの種類  
※□片ひだ □プレーンひだ □図示  
カーテンレール  
材質 ※□アルミ □ ( )  
形状 □C 型 □D 型  
コーナーウエイト 暗幕 ※□有 □無  
カーテン ※□有 □無  
遮光カーテン (暗幕用カーテン) の重掛け  
※□300mm 以上  
暗幕用カーテン  
上飾り暗幕 □有 □無

38. ユニバーサル (壁ボード出隅保護金物)

□図示

39. 戸棚類

■図示

40. 流し等

■図示

41. その他

□ ( )

加古川市 建設部土木建設局 営繕・住宅課  
教育委員会 教育総務部 学校施設課

特記

一級建築士 大臣登録第 号  
加古川市建設部 土木建設局 営繕・住宅課  
教育委員会教育総務部 学校施設課

設計日

担当

工事名称  
加古川市 工事

図面名称  
改修特記仕様書2

平成 1 6 年版  
version.070320

図面番号  
特記一2

1. 材料

2. 下地調整

3. 錆止め塗料塗り

4. 塗装

7.1

7.2

7.3

7.4～7.18

防火材料の指定 ☐有 ☐無  
(防火材料とは不燃材料、準不燃材料、難燃材料をいう)

|                        |                                           |                                                        |                                                       |                                                 |                                                           |                                                           |                                                 |                                                           |
|------------------------|-------------------------------------------|--------------------------------------------------------|-------------------------------------------------------|-------------------------------------------------|-----------------------------------------------------------|-----------------------------------------------------------|-------------------------------------------------|-----------------------------------------------------------|
|                        |                                           | 木部                                                     | 鉄鋼                                                    | 垂鉛めっき                                           | めっき・<br>アラサー                                              | コンクリート・押出<br>成形セメント板                                      | A L C                                           | せっこうボード・<br>その他ボード                                        |
| 下<br>地<br>調<br>整       | 既<br>存                                    | ※□ R A 種<br>(新規)<br>※■ R B 種<br>(新規・塗<br>替)<br>□ R C 種 | ※□ R A 種<br>(新規)<br>※□ R B 種<br>(塗替)<br>□ R C 種       | ※□ R A 種<br>(新規)<br>※□ R B 種<br>(塗替)<br>□ R C 種 | ※□ R A 種<br>(新規)<br>※■ R B 種<br>(新規・塗<br>替)<br>□ R C 種    | ※□ R A 種<br>(新規)<br>※■ R B 種<br>(新規・塗<br>替)<br>□ R C 種    | ※□ R A 種<br>(新規)<br>※□ R B 種<br>(新規)<br>□ R C 種 | ※□ R A 種<br>(新規)<br>※■ R B 種<br>(新規・塗<br>替)<br>□ R C 種    |
|                        | 種<br>別                                    |                                                        | □ A 種<br>(JIS K56 )<br>(屋外)<br>□ B 種<br>(屋内)<br>□ C 種 | ※□ A 種<br>□ B 種<br>□ C 種                        |                                                           |                                                           |                                                 |                                                           |
| 錆<br>止<br>め            | 工<br>程                                    |                                                        | □ A 種<br>□ B 種<br>※□ C 種                              | □ A 種<br>□ B 種<br>※□ C 種                        |                                                           |                                                           |                                                 |                                                           |
|                        | S O P                                     | ※□ A 種<br>(新規)<br>※■ B 種<br>(塗替)<br>□ C 種              | ※□ A 種<br>(新規)<br>※□ B 種<br>(新規・塗替)<br>□ C 種          | ※□ A 種<br>(新規)<br>※□ B 種<br>□ C 種               |                                                           |                                                           |                                                 |                                                           |
| C L                    |                                           | □ A 種<br>※□ B 種                                        |                                                       |                                                 |                                                           |                                                           |                                                 |                                                           |
| F E                    |                                           | ※□ A 種<br>(新規)<br>※□ B 種<br>(新規・塗<br>替)<br>□ C 種       | ※□ A 種<br>(新規)<br>※□ B 種<br>(新規・塗替)<br>□ C 種          | ※□ A 種<br>(新規)<br>※□ B 種<br>(新規・塗替)<br>□ C 種    |                                                           |                                                           |                                                 |                                                           |
| アクリル<br>樹脂系非水<br>分散形塗料 |                                           |                                                        |                                                       |                                                 | □ A 種<br>※■ B 種                                           | □ A 種<br>※□ B 種                                           |                                                 |                                                           |
| A E<br>(屋内)            |                                           |                                                        |                                                       |                                                 | ※□ A 種<br>(新規)<br>※■ B 種<br>(新規・塗<br>替)<br>□ C 種          | ※□ A 種<br>(新規)<br>※■ B 種<br>(新規・塗<br>替)<br>□ C 種          |                                                 |                                                           |
| 2-U E<br>(屋外)          |                                           |                                                        | □ A 種<br>□ B 種                                        | □ A 種<br>□ B 種                                  |                                                           | □ A 種<br>□ B 種                                            |                                                 |                                                           |
| 2-A S E<br>(屋外)        |                                           |                                                        | □ A 種<br>※□ B 種                                       | □ A 種<br>※□ B 種                                 |                                                           | □ A 種<br>※□ B 種                                           |                                                 |                                                           |
| 2-F U E<br>(屋外)        |                                           |                                                        | □ A 種<br>□ B 種                                        | □ A 種<br>□ B 種                                  |                                                           | □ A 種<br>□ B 種                                            |                                                 |                                                           |
| EP-G                   |                                           |                                                        |                                                       |                                                 | ※□ A 種<br>(新規)<br>※□ B 種<br>(新規・塗<br>替)<br>□ C 種          | ※□ A 種<br>(新規)<br>※□ B 種<br>(新規・塗<br>替)<br>□ C 種          |                                                 | ※□ A 種<br>(新規)<br>※□ B 種<br>(新規・塗<br>替)<br>□ C 種          |
| EP                     |                                           |                                                        |                                                       |                                                 | ※□ A 種<br>(新規)<br>※■ B 種<br>(新規・塗<br>替)<br>□ C 種          | ※□ A 種<br>(新規)<br>※■ B 種<br>(新規・塗<br>替)<br>□ C 種          |                                                 | ※□ A 種<br>(新規)<br>※■ B 種<br>(新規・塗<br>替)<br>□ C 種          |
| EP-M<br>(屋内)           | □                                         | □ A 種<br>※□ B 種                                        | □ A 種<br>※□ B 種                                       | □ A 種<br>※□ B 種                                 | □                                                         | □                                                         |                                                 | □                                                         |
| EP-T<br>(屋内)           |                                           |                                                        |                                                       |                                                 | ※□ A 種<br>(新規)<br>※□ B 種<br>□ C-1 種<br>□ C-2 種<br>□ C-3 種 | ※□ A 種<br>(新規)<br>※□ B 種<br>□ C-1 種<br>□ C-2 種<br>□ C-3 種 |                                                 | ※□ A 種<br>(新規)<br>※□ B 種<br>□ C-1 種<br>□ C-2 種<br>□ C-3 種 |
| U C                    | □ A 種<br>※□ B 種                           |                                                        |                                                       |                                                 |                                                           |                                                           |                                                 |                                                           |
| O S                    | □                                         |                                                        |                                                       |                                                 |                                                           |                                                           |                                                 |                                                           |
| 屋内水<br>系塗料             | ※□ A 種<br>(新規)<br>※□ B 種<br>(塗替)<br>□ C 種 | ※□ A 種<br>(新規)<br>※□ B 種<br>(塗替・新規)<br>□ C 種           | ※□ A 種<br>(新規)<br>※□ B 種<br>(塗替・新<br>規)<br>□ C 種      |                                                 |                                                           |                                                           |                                                 |                                                           |
|                        |                                           |                                                        |                                                       |                                                 |                                                           |                                                           |                                                 |                                                           |

※錆止めの塗付け量は「現場塗布による」納入及び使用済量(空缶)からの報告を行う  
※下地調整の R 仕様 既存塗膜の除去範囲は、塗替え面積の 3 0 % とする

1. 適用

2. 既存部分の処理

3. 鉄筋工事

3. あと施工アンカー工事

4. コンクリート工事

8.1

8.19

8.2

8.3

8.2

8.11

8.1

8.2

8.5

8.6

8.7

8.8

8.12

8.13

8.14

8.15

8.16

8.17

8.18

8.21

8.22

8.23

■現場打ち鉄筋コンクリート壁の新設 ☐鉄骨ブレースの設置 ☐柱補強 ■耐震スリット新設 ☐免震・制振改修

目算し  
※■新設壁増設の場合 打継ぎ面の 15～30%  
□増打ち壁増設の場合 打継ぎ面の 10～15%

鉄 筋  
■SD295A (D10～D16 JIS G3112 規格品) ■SD345 (D19 以上 JIS G3112 規格品) ■その他 溶接金網、割裂補強筋  
■形状、寸法は図示による  
配筋方法 標準仕様 別図 各部配筋による  
継 手  
■重ね継手 □ガス圧接継手 (□技能資格者 □超音波探傷試験) □特殊な継手  
■技能資格者の提出

■引張耐力、せん断耐力、アンカー係、埋込み深さは図示による  
□金属系アンカー (※□本体打込み式)  
■接着系アンカー (※■カプセル型) □有機系 □無機系  
アンカー系の種類 ■頭部ナット付異形棒鋼 45° □ ( )  
■施工確認試験 (打音検査含む)

種 類  
※■レディーミクストコンクリート I 種 □ ( )  
※■生コンクリートはマル適工場を採用する  
普通コンクリート

|         |                    |  |
|---------|--------------------|--|
| 使用箇所    | 耐震壁                |  |
| 設計基準強度  | ■ 2 1 □ 2 4        |  |
| スランプ    | □ 1 5 ※■ 1 8       |  |
| セメントの種類 | ■普通 (JIS R 5210) □ |  |
| 強度割増    | 3 N/mm2            |  |

◎設計基準強度に構造体コンクリートと供試体の強度との差を考慮した割増 (ΔF) 3 N/mm2 を加える

骨 材  
砂利及び砂 (JIS A5308) のアルカリシリカ反応性による区分 ※■ A (無害)  
砕石及び砕砂 (JIS A5005) のアルカリシリカ反応性による区分 ※■ A (無害)  
□ ( )  
混和材料  
□ A E 剤、A E 減水剤 ■高性能 A E 減水剤 □ ( )  
型枠の材料  
※■合板型枠 厚さ 12mm ( ) □金属製型枠 □樹脂系型枠 □打込み型枠 □ブロック型枠 □ララス型枠  
打増し厚さ  
※□20mm (外部に面するコンクリート打直し仕上げの場合)  
温度補正  
※□要

|               |          |           |            |            |             |
|---------------|----------|-----------|------------|------------|-------------|
| 打設日           | 1/1～3/10 | 3/11～4/20 | 4/21～10/31 | 11/1～12/10 | 12/11～12/31 |
| 補正値 T (N/mm2) | 6        | 3         | 0          | 3          | 6           |

骨材試験  
※□要 (兵庫県コンクリート工法に関する指導要綱 別表に規定する試験方法 指定試験所) □不要  
コンクリート試験  
※■兵庫県コンクリート工法に関する指導要綱による。  
荷おろし 150 m3 ごとに 3 本 (7 日)、3 本 (28 日)、3 本 (強度確認用) 採取する。現場水中養生とする。  
■調合強度の管理試験  
荷おろし 150 m3 ごとに 3 本 (28 日) 採取、20℃±2℃の標準水中養生  
■構造体コンクリート強度の推定試験  
荷おろし 150 m3 ごとに 3 本 (28 日) 採取、強度確認用 (脱型用) 別途採取する。現場水中養生  
※■フレッシュコンクリート試験  
荷おろし 150 m3 ごとにスランプ、空気量、温度、塩化物量を測定する。

コンクリートの試し練り  
※□要 □不要  
※■JIS 規格品は、試し練りを省略できる。JIS 規格外品の場合は、加古川市発注工事において過去 1 年間で同一工場、同一  
配合のデータがあれば省略できる。  
※■調合強度の確認試験は、計画配合の承諾を受けるごとに 3 本採取、20℃±2℃の標準水中養生 材 齢 ■28 日 ■7 日

製作工場  
次のいずれかの工場で、監督員の承諾する工場 建築基準法に基づく指定性能評価期間による認定工場  
□S グレード □H グレード □M グレード □R グレード □J グレード  
□工場検査 □建方検査

鋼 材  
材質 ※□JIS 等の規格品 □建築基準法に基づき指定又は認定を受けた構造用鋼材及び鉄鋼  
形状寸法は図示による。  
種類 □SN400 □SN490 □SS400 □STKR400 □STK400 □BGR295 □ ( )  
高力ボルト  
※□トルシア形高力ボルト (認定セットの種類 ※□2 種 (S10T) □ ( ) )  
□溶融亜鉛めっき高力ボルト (認定セットの種類 ※□1 種 (F8T 相当) □ ( ) )  
□JIS 高力ボルト  
摩擦面処理 □プラスト処理 □ ( )  
□監督員による締付け確認立会い

溶接接合  
完全溶け込み部の試験  
※□超音波探傷試験 □ ( )  
※□工場溶接及び工事現場溶接共、全数試験とする。

スタッド溶接  
□打撃面げ試験  
モルタル・グラウト材  
□柱底均しモルタル ※□無収縮モルタル □ ( )  
■グラウト材 ■圧縮強度 30N/mm2 以上 □ ( )  
■コンシステンシー試験 (J ロート) 要

錆止め塗装  
※□ JIS K5621 □ ( )

耐火被覆

|             |                                            |
|-------------|--------------------------------------------|
| 種別          | 所要性能及び適用構造区分                               |
| □ラス張りモルタル塗り |                                            |
| 耐火材吹付け      | □乾式吹付けロックウール<br>□半乾式吹付けロックウール<br>□湿式ロックウール |
| □耐火板張り      |                                            |

現場組立  
搬入路や敷地内の障害物の調査を綿密に行い、ブレースを分割しなければならない等設計図書と相違する場合を含め、建方計  
画を行うこと。また、組立・設置が完了した時点で監督員の検査を受ける。

6. 柱補強工事

7. 耐震スリット新設工事

8. 免震・制振改修工事

9. 基礎工事

10. 外付け補強工事

10. エキスパンションジョイントの拡幅工事

8.21

8.22

8.23

□溶接金網巻き工法 □溶接閉鎖フープ巻き工法 □鋼板巻き工法 □帯板巻き工法 □連続繊維補強工法  
□柱頭、柱脚の隙間あり  
□その他は図示による

■充填材 (ポットー 40kg/m3) 幅 ( 35 ) 深さ ( 全貫通 )  
■図示による。

□図示による。

□図示による。

□図示による。

□図示による。

1. アスベスト処理一般事項

2. 吹付けアスベスト処理等

3. アスベスト成形板の処理等

4. 外断熱改修工事

5. ガラス改修工事

6. 断熱・防露改修工事

7. 屋上緑化改修工事

8. 透水性アスファルト舗装改修工事

9.1

9.1

9.3

9.4

9.5

9.6

9.7

アスベスト含有建材の処理を行う場合は、関係法令及び条例等を遵守すること。また官公署その他への手続き等は遅延なく行う  
こと。着工に先立ち、アスベスト処理に伴うアスベスト粉じんの飛散防止対策を盛り込んだ施工計画書を作成し、監督員の承諾を  
受ける。  
※■工事施工中にアスベスト含有の恐れがある建材が見つかった場合は、監督員と協議を行うこと。

吹付けアスベストの施工調査 ※□行う □ ( )  
アスベスト粉じん濃度測定 ※□行う □ ( )

使用箇所 材料名 処理を行う範囲 処理工法 事前調査情報

|  |  |               |                             |                         |
|--|--|---------------|-----------------------------|-------------------------|
|  |  | ※□図示<br>□ ( ) | □除去工法<br>□封じ込め工法<br>□囲い込み工法 | □試験済<br>□図面調査済<br>□図面なし |
|--|--|---------------|-----------------------------|-------------------------|

吹付けアスベストの施工調査 ※□行う □ ( )  
アスベスト粉じん濃度測定 ※□行う □ ( )

使用箇所 材料名 処理を行う範囲 処理工法 事前調査情報

|                 |               |               |                             |                         |
|-----------------|---------------|---------------|-----------------------------|-------------------------|
| 湯沸し室・路込み<br>脱衣室 | タイル<br>ライトボード | ※■図示<br>□ ( ) | ■除去工法<br>□封じ込め工法<br>□囲い込み工法 | □試験済<br>■図面調査済<br>□図面なし |
|-----------------|---------------|---------------|-----------------------------|-------------------------|

既存外壁の仕上材の撤去、清掃 ( )  
通気層の有無・厚さ ( )  
断熱材 ( )

複層ガラスの厚さ 建具表による  
断熱性 日射遮蔽性による区分 ※□U3-1 □U3-2

断熱材 ( ) 厚さ ( )

システムの種類 □管理型 □省管理型  
その他特記事項は図示による。

□路床土 厚さ ( )  
□遮断層 材料 ( )  
□凍上抑制層 ( )  
□フィルター層 車道部 ※□150mm □ ( )  
歩道部 ※□ 50mm □ ( )  
□路床安定処理 厚さ (※□300mm □ ( ))  
発生土 ※□構外 □構内  
□路床土の支持力比試験  
□路床締固め度の試験

|    |                   |                  |                                                            |         |
|----|-------------------|------------------|------------------------------------------------------------|---------|
|    | 厚さ                |                  | 材料                                                         | 試験      |
|    | 車道部               | 歩道部              |                                                            |         |
| 路盤 | ※□ 150mm<br>□ ( ) | ※□ 50mm<br>□ ( ) | ※□砕石、再生クラッシャラン<br>□ ( )                                    | □締固め度試験 |
| 舗装 | ※□ 50mm<br>□ ( )  | ※□ 30mm<br>□ ( ) | 車道部 ※□改良アスファルト I 型<br>□ ( )<br>歩道部 ※□ストレートアスファルト型<br>□ ( ) |         |

加古川市 建設部土木建設局 営繕・住宅課  
教育委員会 教育総務部 学校施設課

特記

一級建築士 大臣登録第 号  
加古川市建設部 土木建設局 営繕・住宅課  
教育委員会教育総務部 学校施設課

設計日

工事名称  
加古川市 工事

図面名称  
改修特記仕様書3

担当

平成 1 6 年版  
version.070320

図面番号  
特記-3

| 材料及び責任施工業者等の指定 |                             |                                                  |
|----------------|-----------------------------|--------------------------------------------------|
| 章              | 品目                          | 特定材料・責任施工業者（同等品以上）                               |
| 防水改修工事         | 合成高分子系 <sup>※</sup> フリンゲシート | 機械固定工法（S-M1）加硫ゴム系 シルバー仕上げ 71.5 非歩行用              |
|                |                             |                                                  |
|                |                             |                                                  |
|                |                             |                                                  |
| 外壁改修工事         |                             |                                                  |
|                |                             |                                                  |
|                |                             |                                                  |
| 健在建材改修工事       | アルミ製建具                      | トステム（株）・三協立山アルミ（株）・YKKap（株）・不二サッシ（株）・（有）エム・オール建材 |
|                |                             |                                                  |
|                |                             |                                                  |
|                |                             |                                                  |
| 内装改修工事         | アルミ庇                        | （株）ツヅキ・（有）エム・オール建材                               |
|                | 家具工事                        | （株）板文・（株）大山水工・橋工芸（株）・さのむね工芸（株）・（株）福井室内設備・（有）岡田裝飾 |
|                |                             |                                                  |
|                |                             |                                                  |
| 塗装改修工事         |                             |                                                  |
|                |                             |                                                  |
|                |                             |                                                  |
|                |                             |                                                  |
| 耐震改修工事         | 耐震スリット                      | （株）コンステック・太平洋マテリアル（株）・峰岸（株）                      |
|                |                             |                                                  |
|                |                             |                                                  |
| 環境配慮改修工事       |                             |                                                  |
|                |                             |                                                  |
|                |                             |                                                  |
| 工事区分表     |                           |      |      |      |      |    |
|-----------|---------------------------|------|------|------|------|----|
| 工事        | 項目                        | 建築工事 | 電気工事 | 機械工事 | 別途工事 | 備考 |
| 仮設工事      | 共通仮設工事                    | ○    |      |      |      |    |
|           | 本設用の上下水道・ガス・電気等に要する諸手続き   |      | ○    | ○    |      |    |
|           | 仮囲い                       | ○    |      |      |      |    |
|           | 雨水用仮設 <sup>※</sup> フグ・排水管 | ○    |      |      |      |    |
|           |                           |      |      |      |      |    |
|           |                           |      |      |      |      |    |
| 構造関係      |                           |      |      |      |      |    |
|           |                           |      |      |      |      |    |
|           |                           |      |      |      |      |    |
| 本体工事・共通事項 | 床、壁、天井の器具等のための量出し、切込、穴開け  | ○    |      |      |      |    |
|           | 床、壁、天井の器具等のための量出し         |      | ○    | ○    |      |    |
|           | 同上 下地補強                   | ○    |      |      |      |    |
|           | 同上 電源用配管、配線及び接続           |      | ○    |      |      |    |
|           | 家具工事・据付共                  | ○    |      |      |      |    |
|           |                           |      |      |      |      |    |
|           |                           |      |      |      |      |    |
| 屋外工事      | 壁樋から第一樹までの接続              | ○    |      |      |      |    |
|           | 同上第一樹以降の排水設備（樹・側溝等）       |      |      | ○    |      |    |
|           | 既設配管・配線の切り離し              |      | ○    | ○    |      |    |
|           | 既設雨水側溝 撤去処分               | ○    |      |      |      |    |
|           | 雨水側溝 雨水排水管                | ○    |      |      |      |    |
|           |                           |      |      |      |      |    |
|           |                           |      |      |      |      |    |
| その他特記事項   |                |                 |               |      |
|---|----------------|-----------------|---------------|------|
| 施工条件<br>■下記の工事は、夏休み期間中（7/19～8/31）に開始・完了すること。<br>・職員室・階段室耐震スリット設置<br>・2階遊戯室耐震梁補強<br>・屋上防水改修<br>■下記の工事は、夏休み設間中（7/19～8/31）に開始・コンクリート打設まで完了すること。<br>・1階廊下耐震壁<br>■職員室内部の作業は原則として園の運営時間（平日8：15～17：15）に行う。<br>■外壁・建具撤去部は、外部より侵入のないよう養生を行うこと。<br>■その他園の運営に配慮し園・係員と協議の上施工を行うこと。<br><br>□引渡日程（ <span style="float:right">）</span><br><br>□敷地条件（ <span style="float:right">）</span> |                |                 |               |      |
| 外壁・内壁仕上り一覧   |                |                 |               |      |
| 種類   | 呼び名            | 仕上りの形状          | 工法            | 施工場所 |
| 薄付け仕上り塗材   | □外装薄塗材 S i     | □砂壁状 □ゆず肌状      | 吹付け           |      |
|   | □可とう形外装薄塗材 S i | □ゆず肌状 □さざ波状     | ローラー塗り        |      |
|   | □外装薄塗材 E       | □砂壁状 □ゆず肌状      | 吹付け           |      |
|   | □可とう形外装薄塗材 E   | □平たん状 □凹凸状      | こて塗り          |      |
|   |                | □ゆず肌状 □さざ波状     | ローラー塗り        |      |
|   |                | □着色骨料砂壁状        | □吹付け □こて塗り    |      |
|   | □防水形外装薄塗材 E    | □ゆず肌状 □さざ波状     | ローラー塗り        |      |
|   | □凹凸状           |                 | 吹付け           |      |
|   | □外装薄塗材 S       | □砂壁状            | 吹付け           |      |
|   | □内装薄塗材 C       | □凹凸状            | 吹付け           |      |
|   | □内装薄塗材 L       | □平たん状 □凹凸状      | こて塗り          |      |
|   |                | □ゆず肌状 □さざ波状     | ローラー塗り        |      |
|   | □内装薄塗材 S i     | □砂壁状じゅらく □ゆず肌状  | 吹付け           |      |
|   | □内装薄塗材 E       | □平たん状 □凹凸状      | こて塗り          |      |
| 厚付け仕上り塗材   | □内装薄塗材 W       | □ゆず肌状 □さざ波状     | ローラー塗り        |      |
|   | □外装厚塗材 C       | □吹放し □凸部処理      | 吹付け           |      |
|   |                | □平たん状 □凹凸状      | こて塗り          |      |
|   |                | □吹放し □凸部処理      | 吹付け           |      |
|   | □外装厚塗材 S i     | □吹放し □凸部処理      | 吹付け           |      |
|   | □外装厚塗材 E       | □平たん状 □凹凸状      | □こて塗り □ローラー塗り |      |
|   |                | □ひき起こし          |               |      |
|   | □内装厚塗材 C       | □吹放し □凸部処理      | 吹付け           |      |
|   |                | □平たん状 □凹凸状      | こて塗り          |      |
|   |                | □ひき起こし □かき落とし   |               |      |
|   | □内装厚塗材 L       | □平たん状 □凹凸状      | こて塗り          |      |
|   |                | □ひき起こし □かき落とし   |               |      |
|   | □内装厚塗材 G       | □平たん状 □凹凸状      | こて塗り          |      |
|   |                | □ひき起こし □かき落とし   |               |      |
| 複層仕上り塗材   | □内装厚塗材 S i     | □吹放し □凸部処理      | 吹付け           |      |
|   | □内装厚塗材 E       | □平たん状 □凹凸状      | □こて塗り □ローラー塗り |      |
|   |                | □ひき起こし          |               |      |
|   | □複層塗材 CE       | □凸部処理 □凹凸模様     | 吹付け           |      |
|   |                | □ゆず肌状           | ローラー塗り        |      |
|   | □可とう形複層塗材 CE   | □凸部処理 □凹凸模様     | 吹付け           |      |
|   |                | □ゆず肌状           | ローラー塗り        |      |
|   | □複層塗材 S i      | ■複層塗材 E         | 吹付け           |      |
|   | □複層塗材 RE       | □ゆず肌状           | ローラー塗り        |      |
|   | □複層塗材 R S      |                 |               |      |
| 仕上り塗材   | □防水形複層塗材 CE    | □凸部処理 □凹凸模様     | 吹付け           |      |
|   | □防水形複層塗材 E     |                 |               |      |
|   | □防水形複層塗材 R S   | □ゆず肌状           | ローラー塗り        |      |
|   | □防水形複層塗材 RE    |                 |               |      |
|   | □吹付け軽量塗材       | □砂壁状            | 吹付け           |      |
|   | □こて塗用軽量骨材      | □平たん状 軽量骨材仕上り塗材 | こて塗り          |      |

凡 例

- 内部仮囲い（合板貼 H=1800程度）
- 外部仮囲い（フェンスバリケード H=1800程度）

注）、耐震壁新設・外部建具改修工事において、新規建具等による閉鎖が出来る迄の間  
仮設事務所・便所・資材置き場・駐車スペースは、監督員・幼稚園と協議の上決定。


\*耐震壁のコンクリート打設は、夏休み中に行うこと。

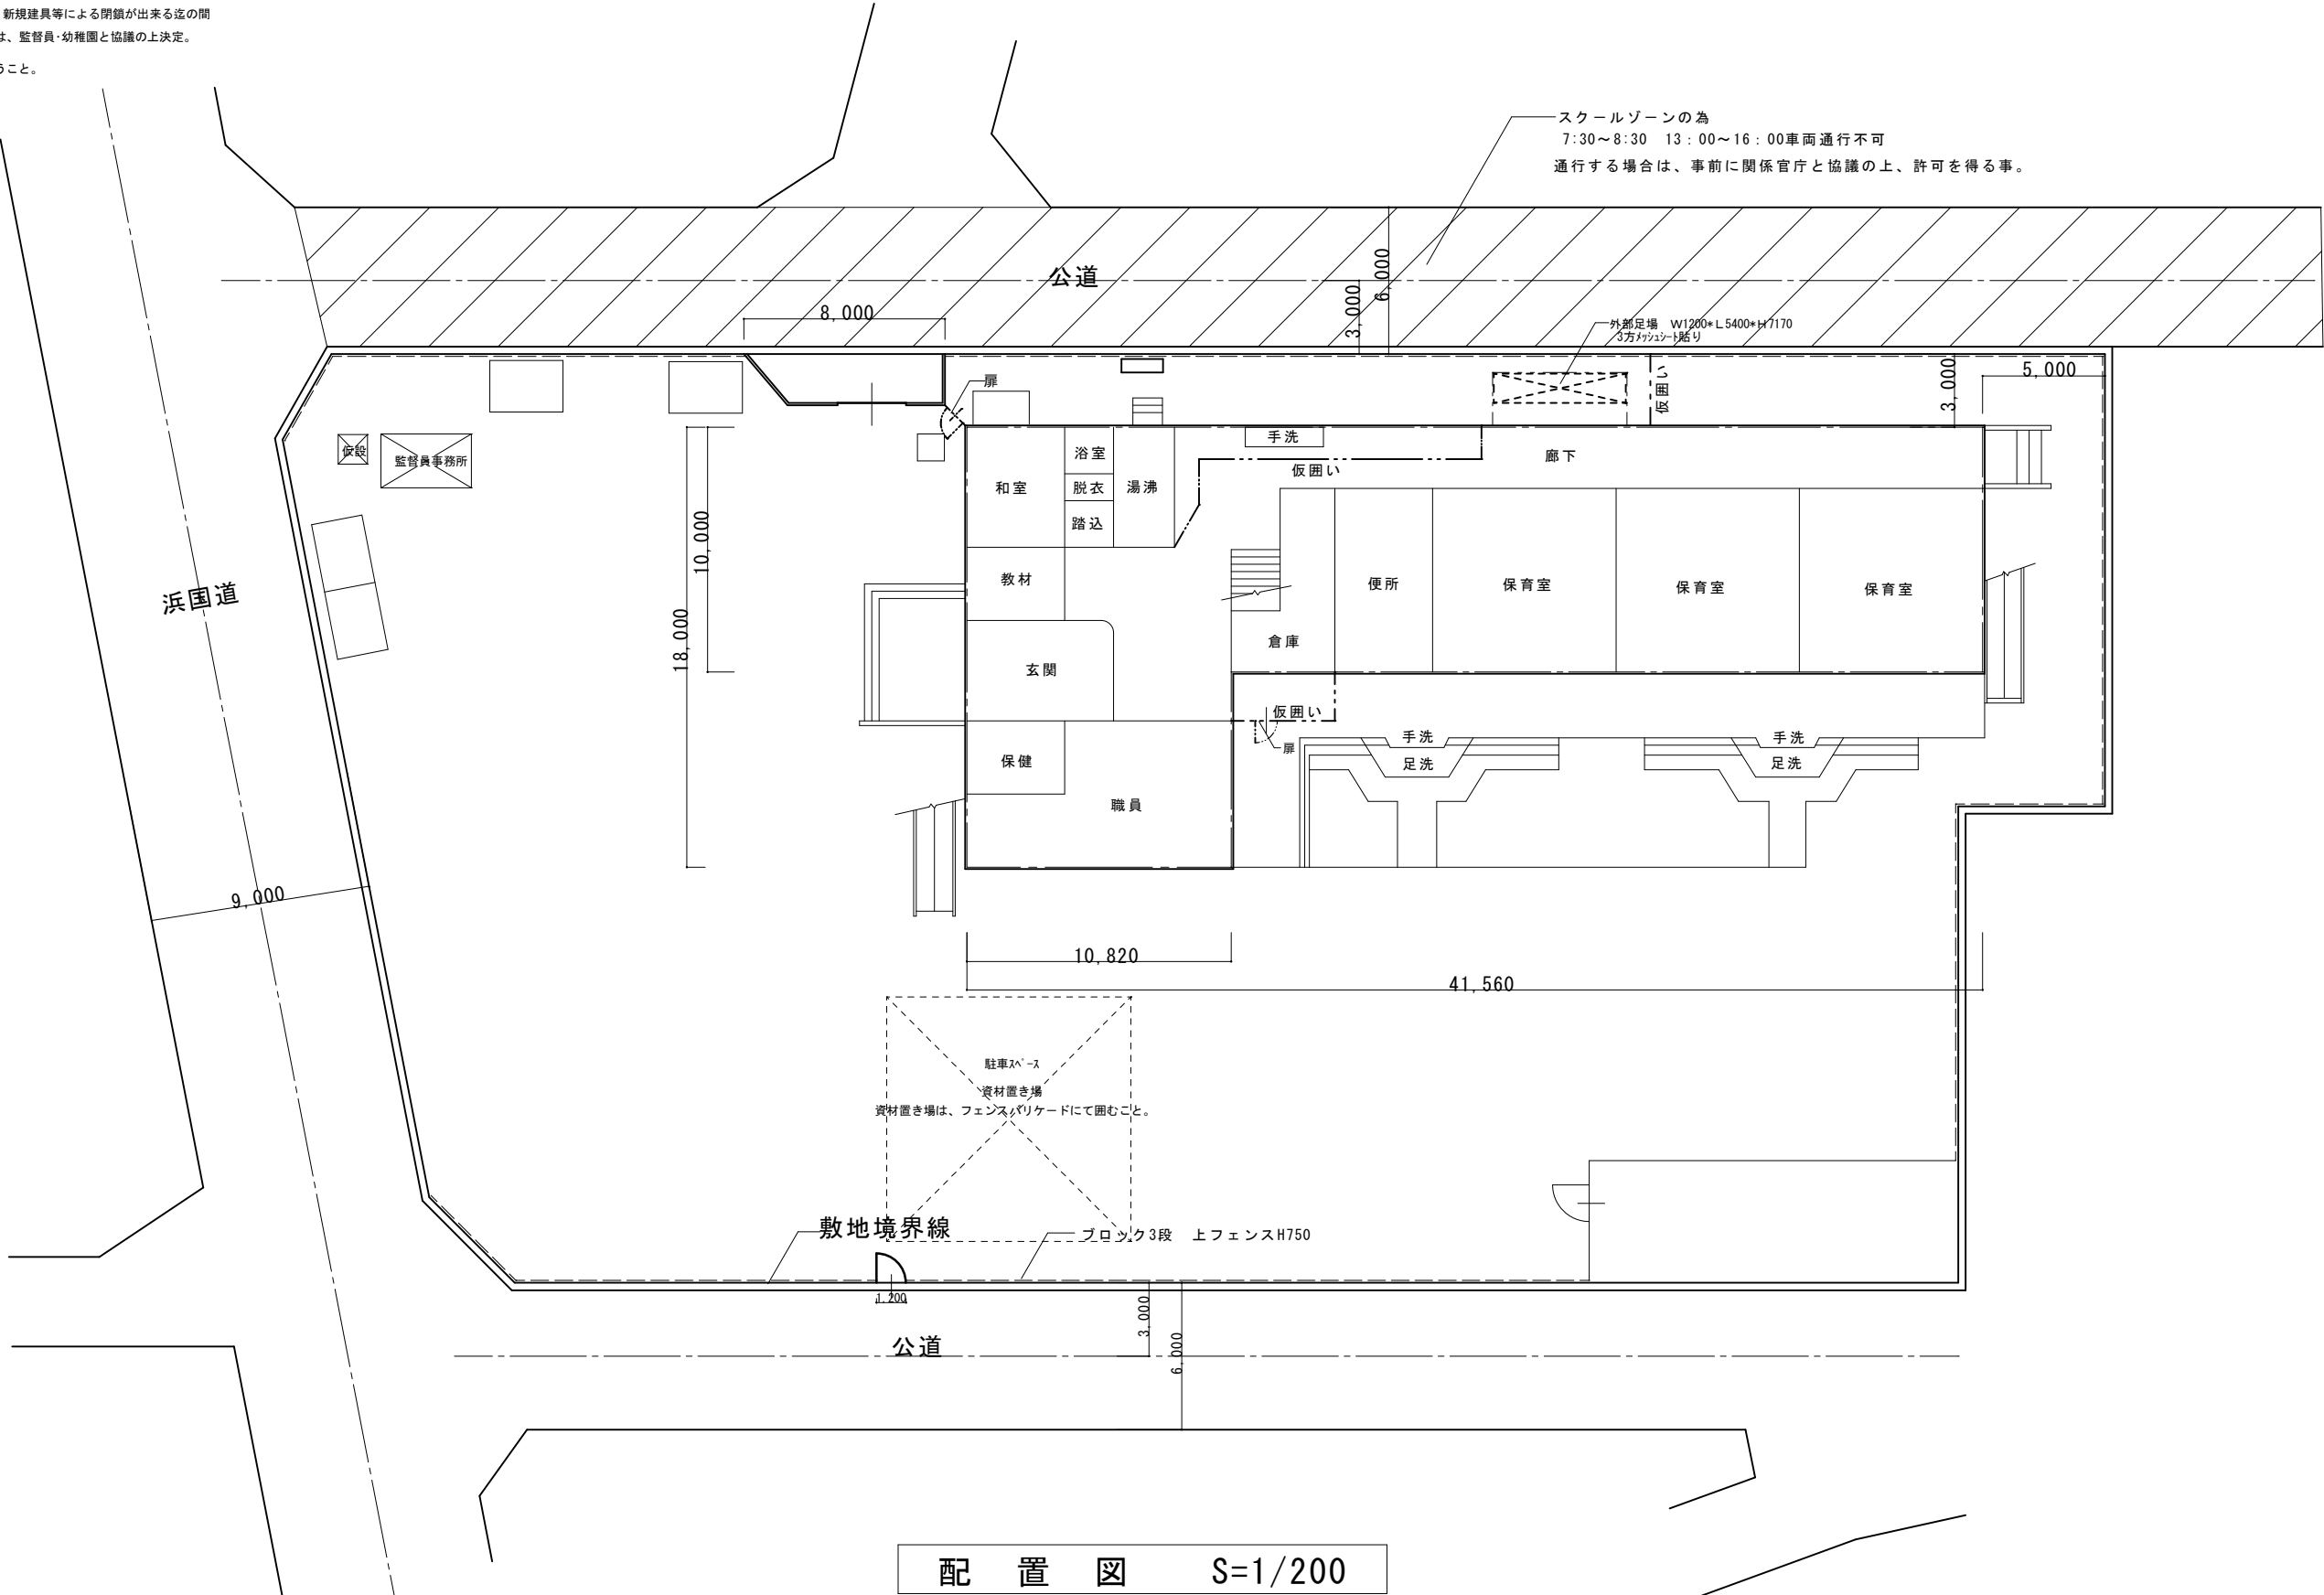

配 置 図 S=1/200

|  |    |     |     |    |    |    |    |                   |              |       |            |             |            |                                                                 |
|--|----|-----|-----|----|----|----|----|-------------------|--------------|-------|------------|-------------|------------|-----------------------------------------------------------------|
|  | 課長 | 副課長 | 副課長 | 係長 | 係長 | 係員 | 係員 | CONSTRUCTION NAME | DRAWING NAME | SCALE | JOB NO     | APPROVED BY | CHECKED BY | 株式会社 鷲尾建築設計事務所<br>〒672-8040 姫路市飾磨区野田町157-1<br>TEL0792 (84) 1491 |
|  |    |     |     |    |    |    |    | 別府町幼稚園 耐震補強工事     | 配置図          | 1/200 | A - 6      |             |            |                                                                 |
|  |    |     |     |    |    |    |    |                   |              |       | DRAWING NO |             | DRAWIN BY  |                                                                 |
|  |    |     |     |    |    |    |    |                   |              |       | /          |             |            |                                                                 |




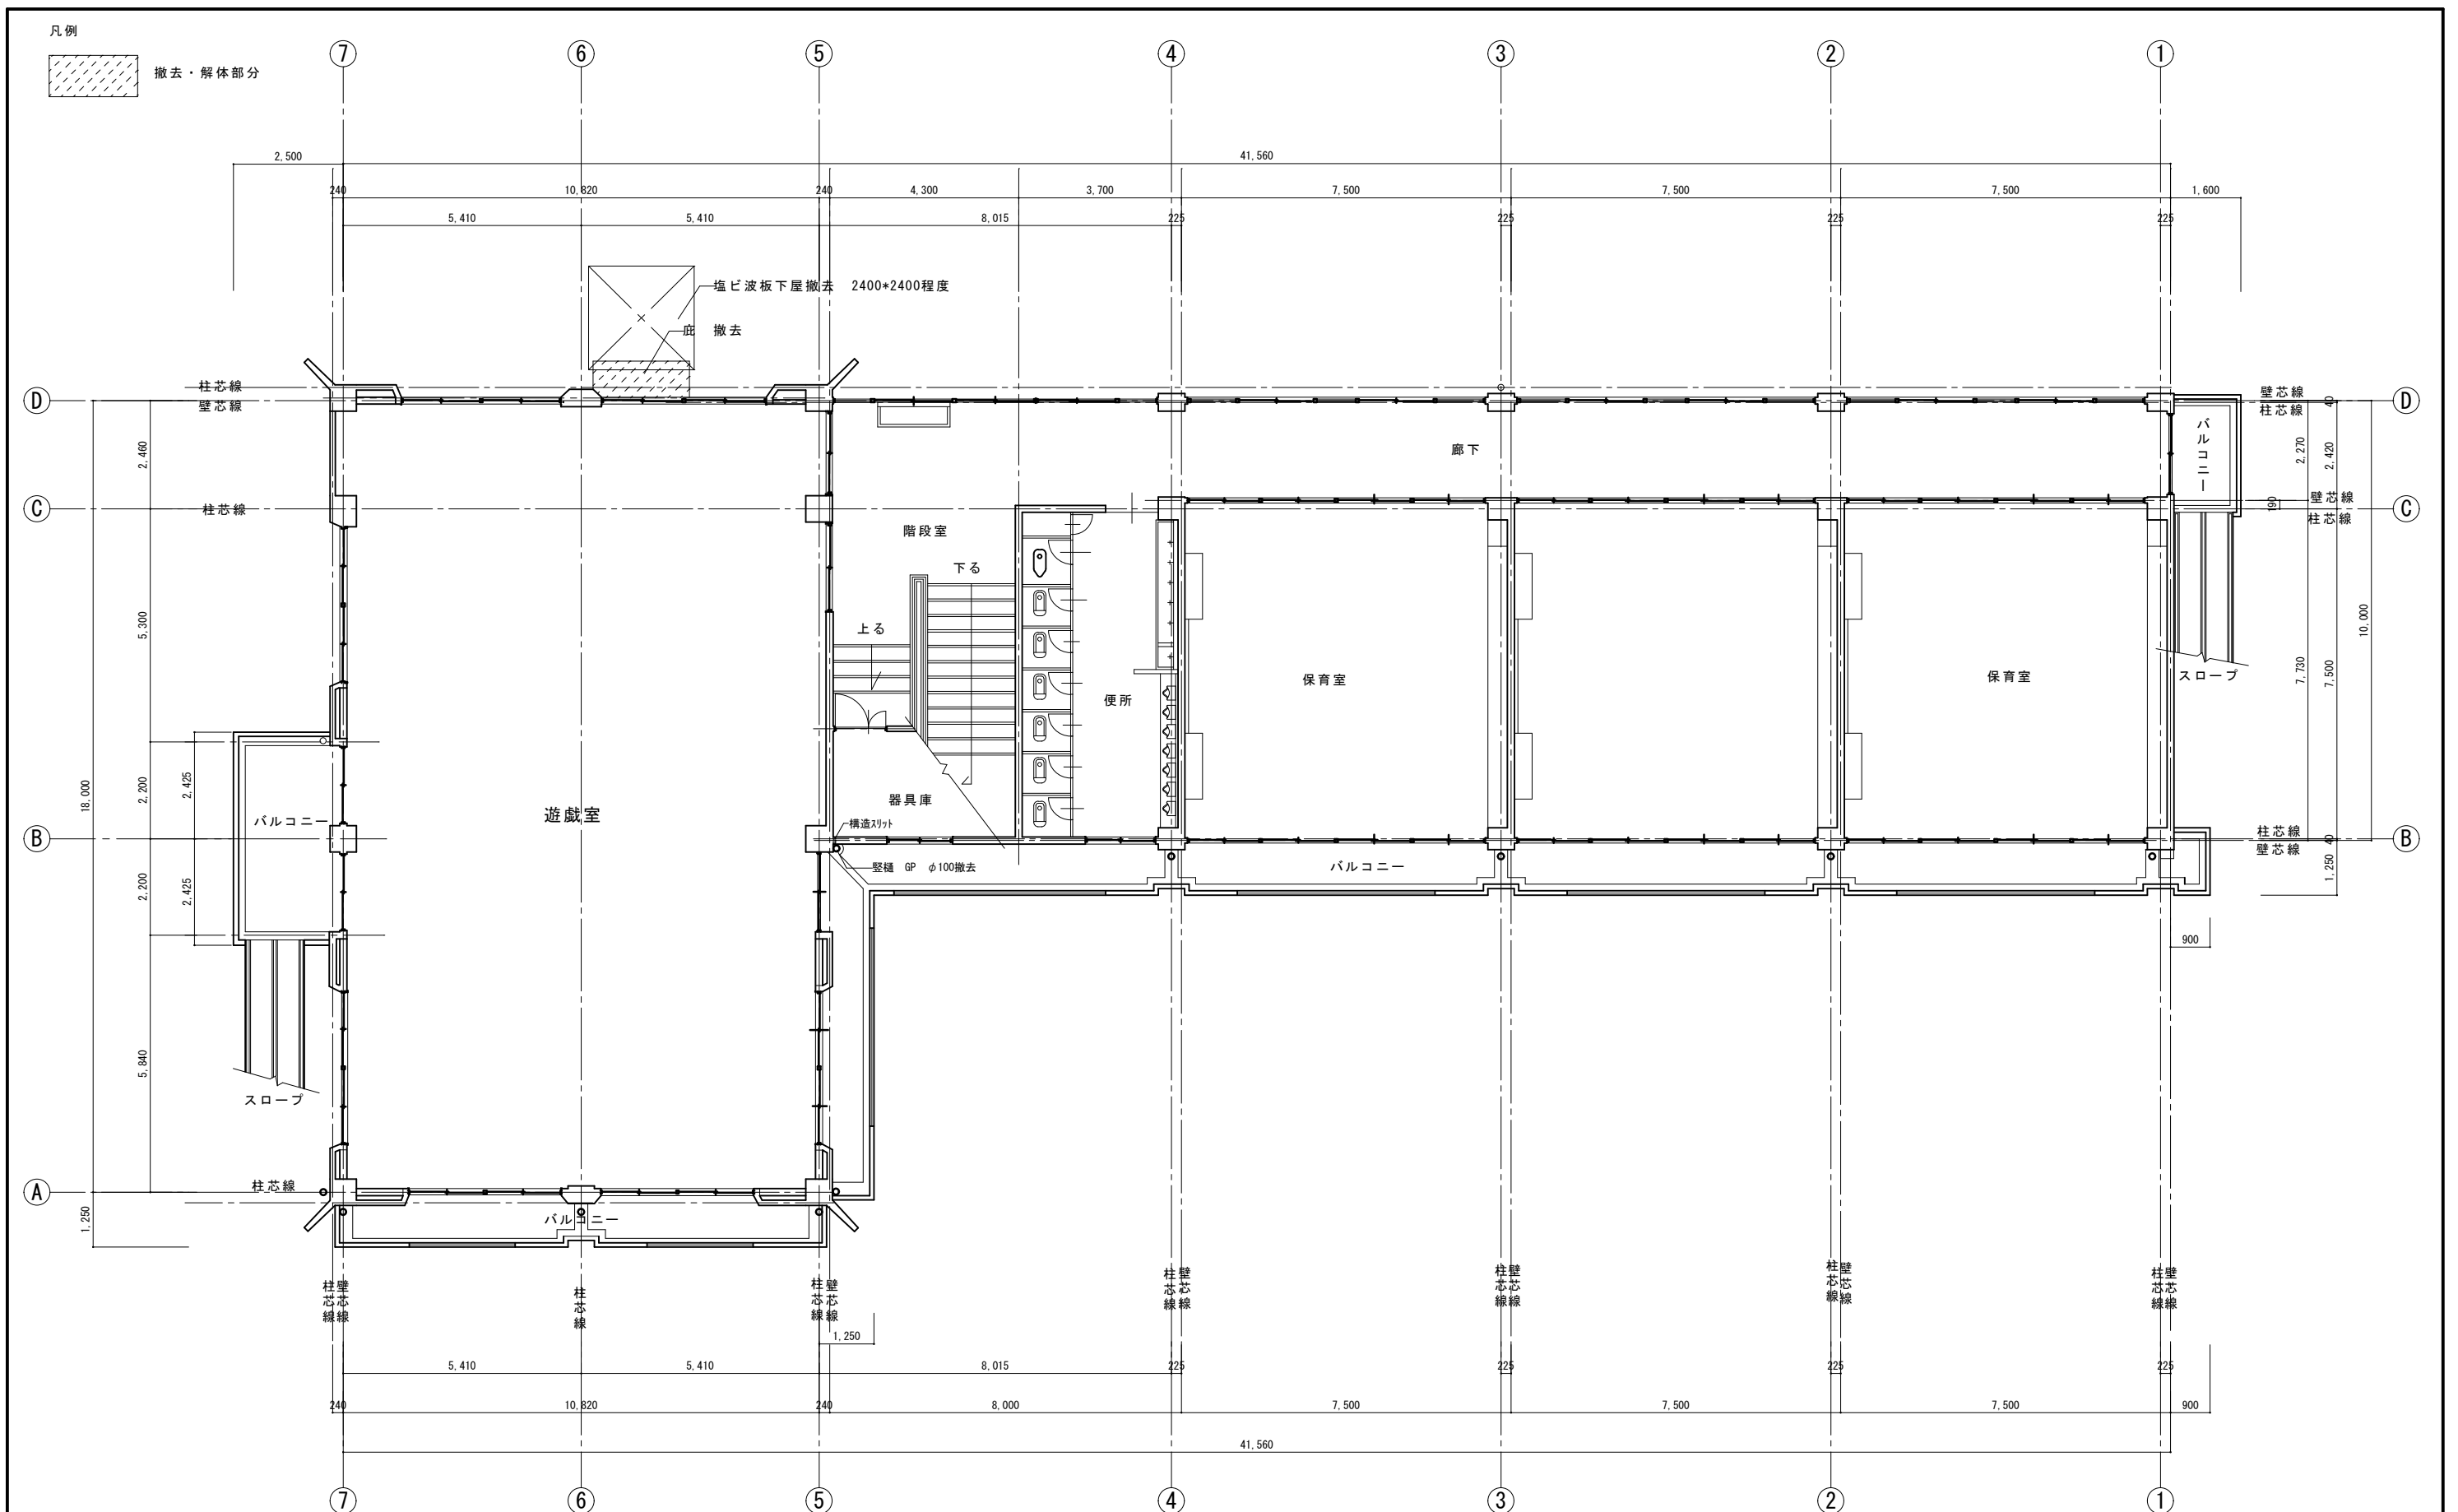

|  |    |     |     |    |    |    |    |                   |              |       |            |             |            |                                                               |
|--|----|-----|-----|----|----|----|----|-------------------|--------------|-------|------------|-------------|------------|---------------------------------------------------------------|
|  | 課長 | 副課長 | 副課長 | 係長 | 係長 | 係員 | 係員 | CONSTRUCTION NAME | DRAWING NAME | SCALE | JOB NO     | APPROVED BY | CHECKED BY | 株式会社 鷺尾建築設計事務所<br>〒672-8040 姫路市飾磨区野田町157-1<br>TEL0792(84)1491 |
|  |    |     |     |    |    |    |    | 別府町幼稚園 耐震改修工事     | 2階改修前 平面図    | 1:100 | A-8        |             |            |                                                               |
|  |    |     |     |    |    |    |    |                   |              |       | DRAWING NO |             |            |                                                               |
|  |    |     |     |    |    |    |    |                   |              |       |            |             |            |                                                               |

凡例

撤去部分

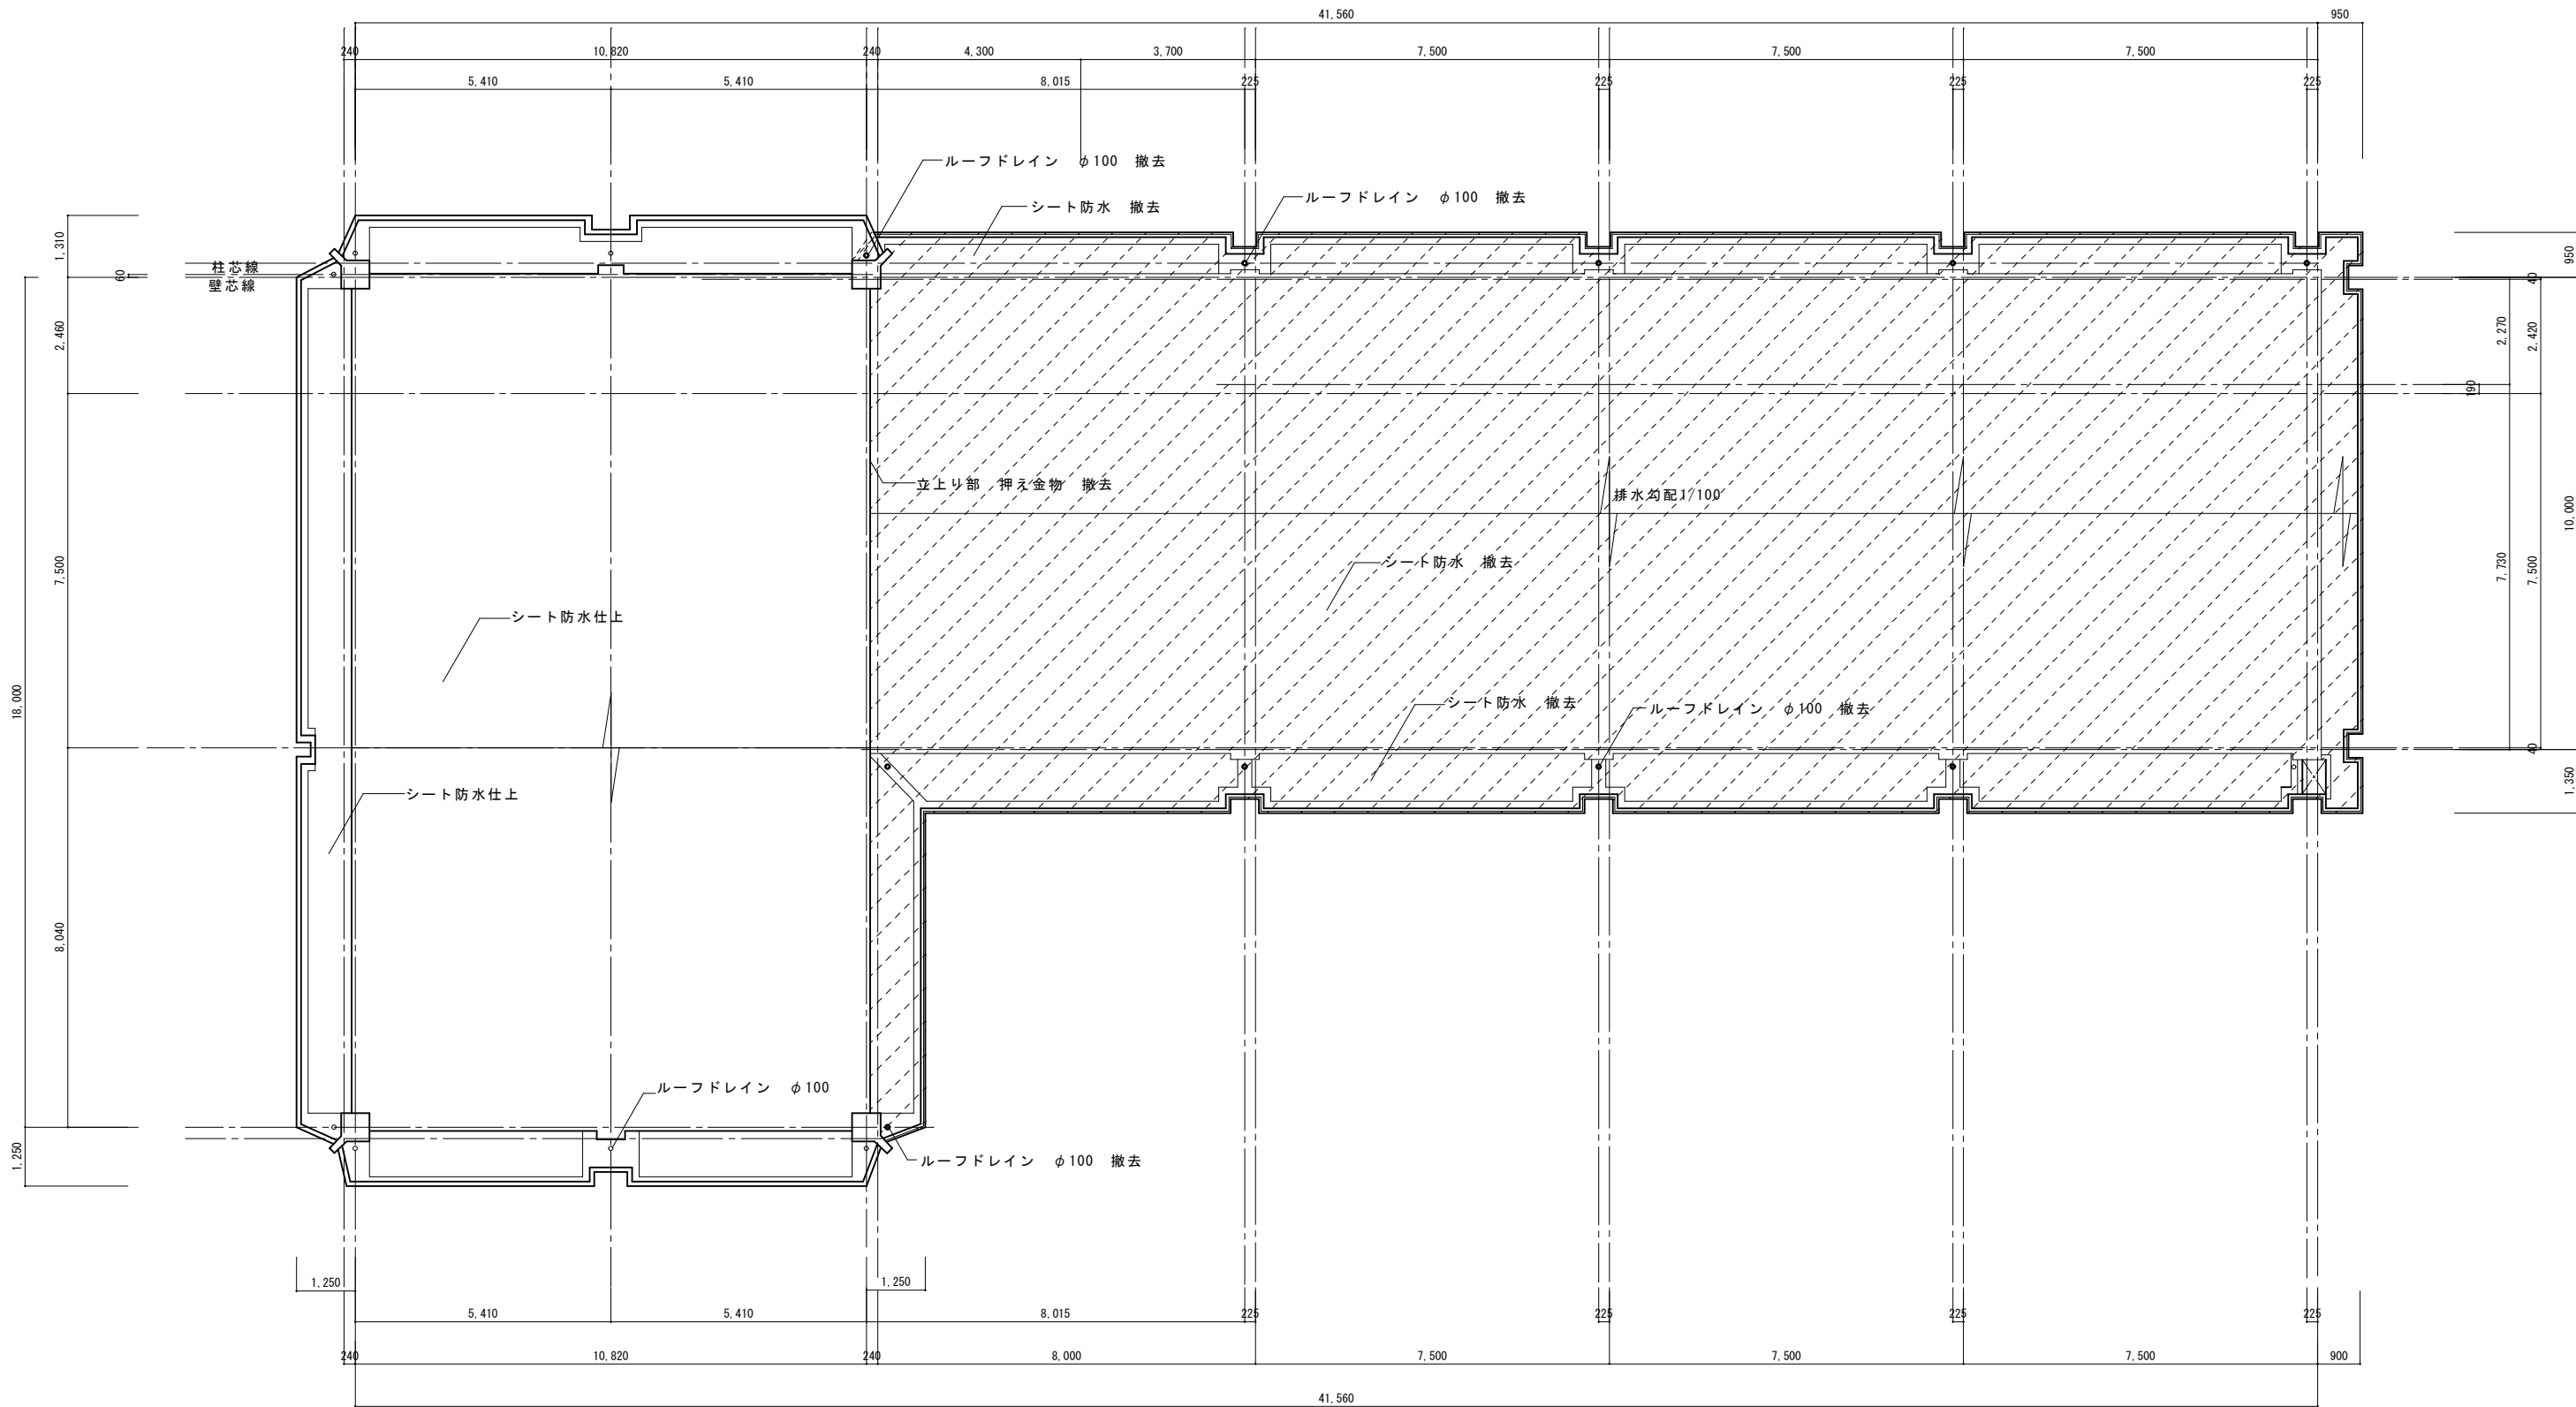


|  |    |     |     |    |    |    |    |                   |              |       |            |             |            |
|--|----|-----|-----|----|----|----|----|-------------------|--------------|-------|------------|-------------|------------|
|  | 課長 | 副課長 | 副課長 | 係長 | 係長 | 係員 | 係員 | CONSTRUCTION NAME | DRAWING NAME | SCALE | JOB NO     | APPROVED BY | CHECKED BY |
|  |    |     |     |    |    |    |    | 別府町幼稚園 耐震改修工事     | R階改修前 平面図    | 1:100 | A-9        |             |            |
|  |    |     |     |    |    |    |    |                   |              |       | DRAWING NO |             | DRAWIN BY  |
|  |    |     |     |    |    |    |    |                   |              |       |            |             |            |


株式会社 鷺尾建築設計事務所

〒672-8040 姫路市飾磨区野田町157-1

TEL0792(84)1491

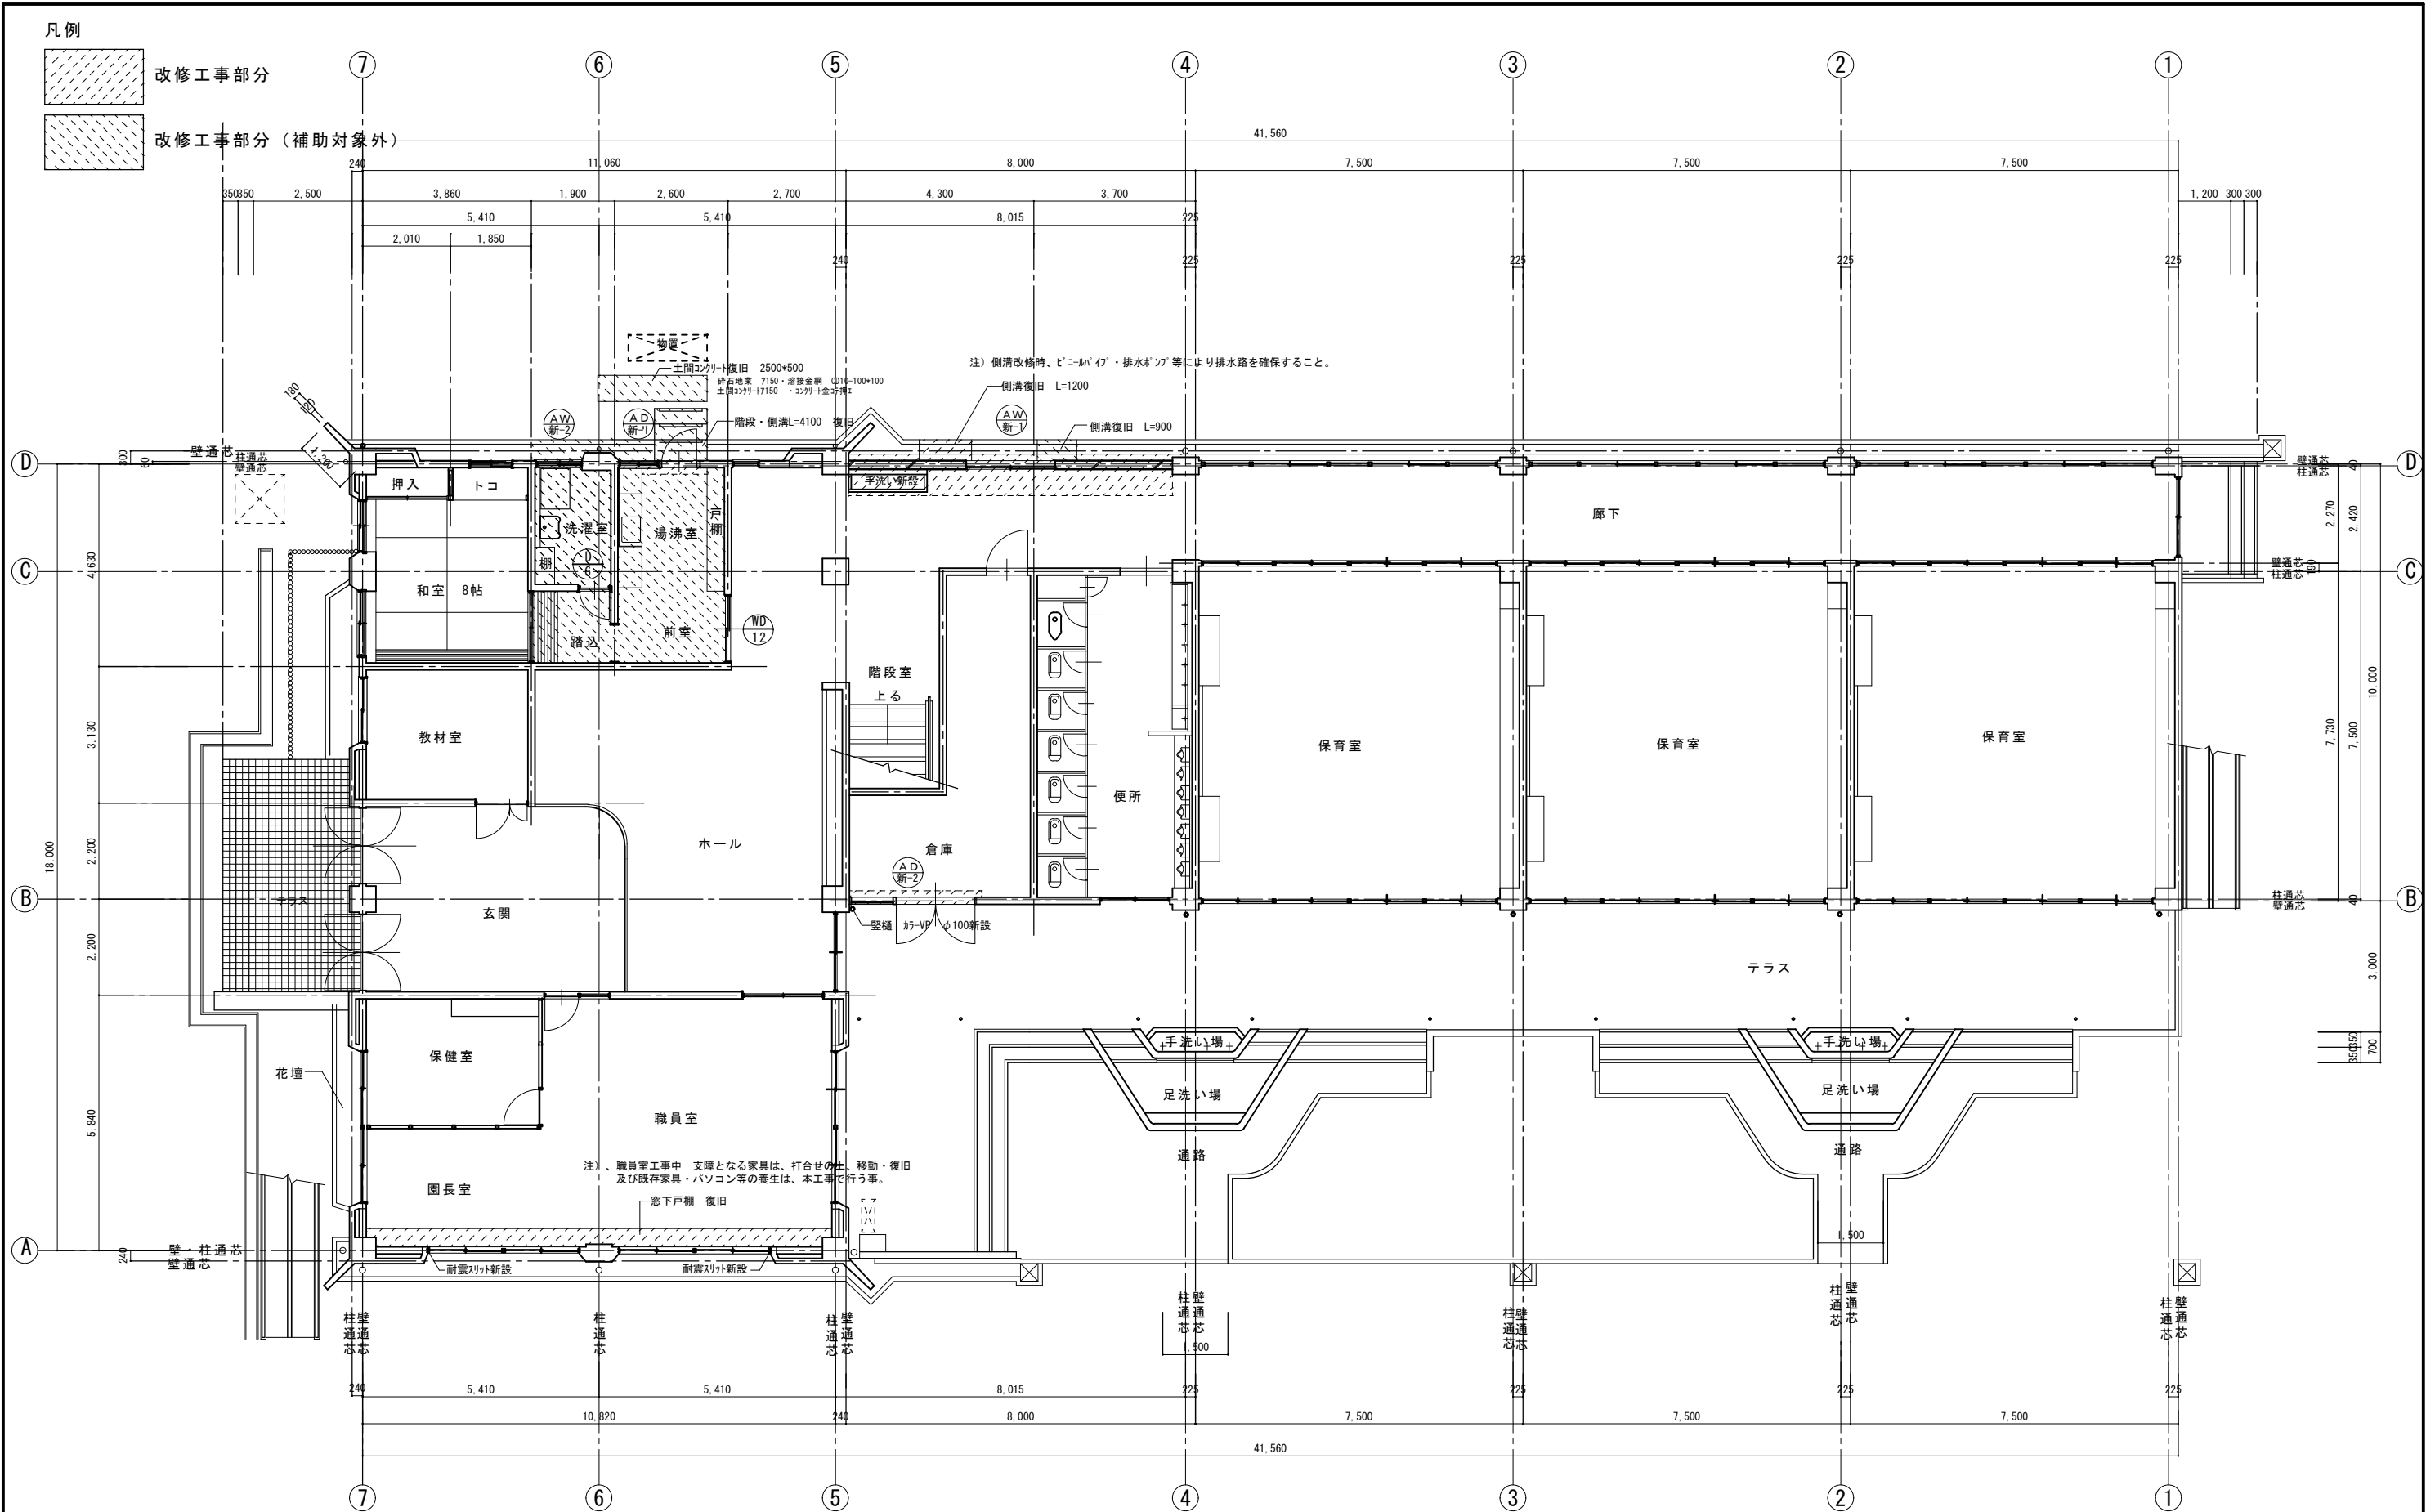


|  |  |  |  |  |  |  |  |                   |              |       |            |             |            |                                                               |
|--|--|--|--|--|--|--|--|-------------------|--------------|-------|------------|-------------|------------|---------------------------------------------------------------|
|  |  |  |  |  |  |  |  | CONSTRUCTION NAME | DRAWING NAME | SCALE | JOB NO     | APPROVED BY | CHECKED BY | 株式会社 鷲尾建築設計事務所<br>〒672-8040 姫路市飾磨区野田町157-1<br>TEL0792(84)1491 |
|  |  |  |  |  |  |  |  | 別府町幼稚園 耐震改修工事     | 1階改修後 平面図    | 1:100 | A-10       |             |            |                                                               |
|  |  |  |  |  |  |  |  |                   |              |       | DRAWING NO |             | DRAWIN BY  |                                                               |

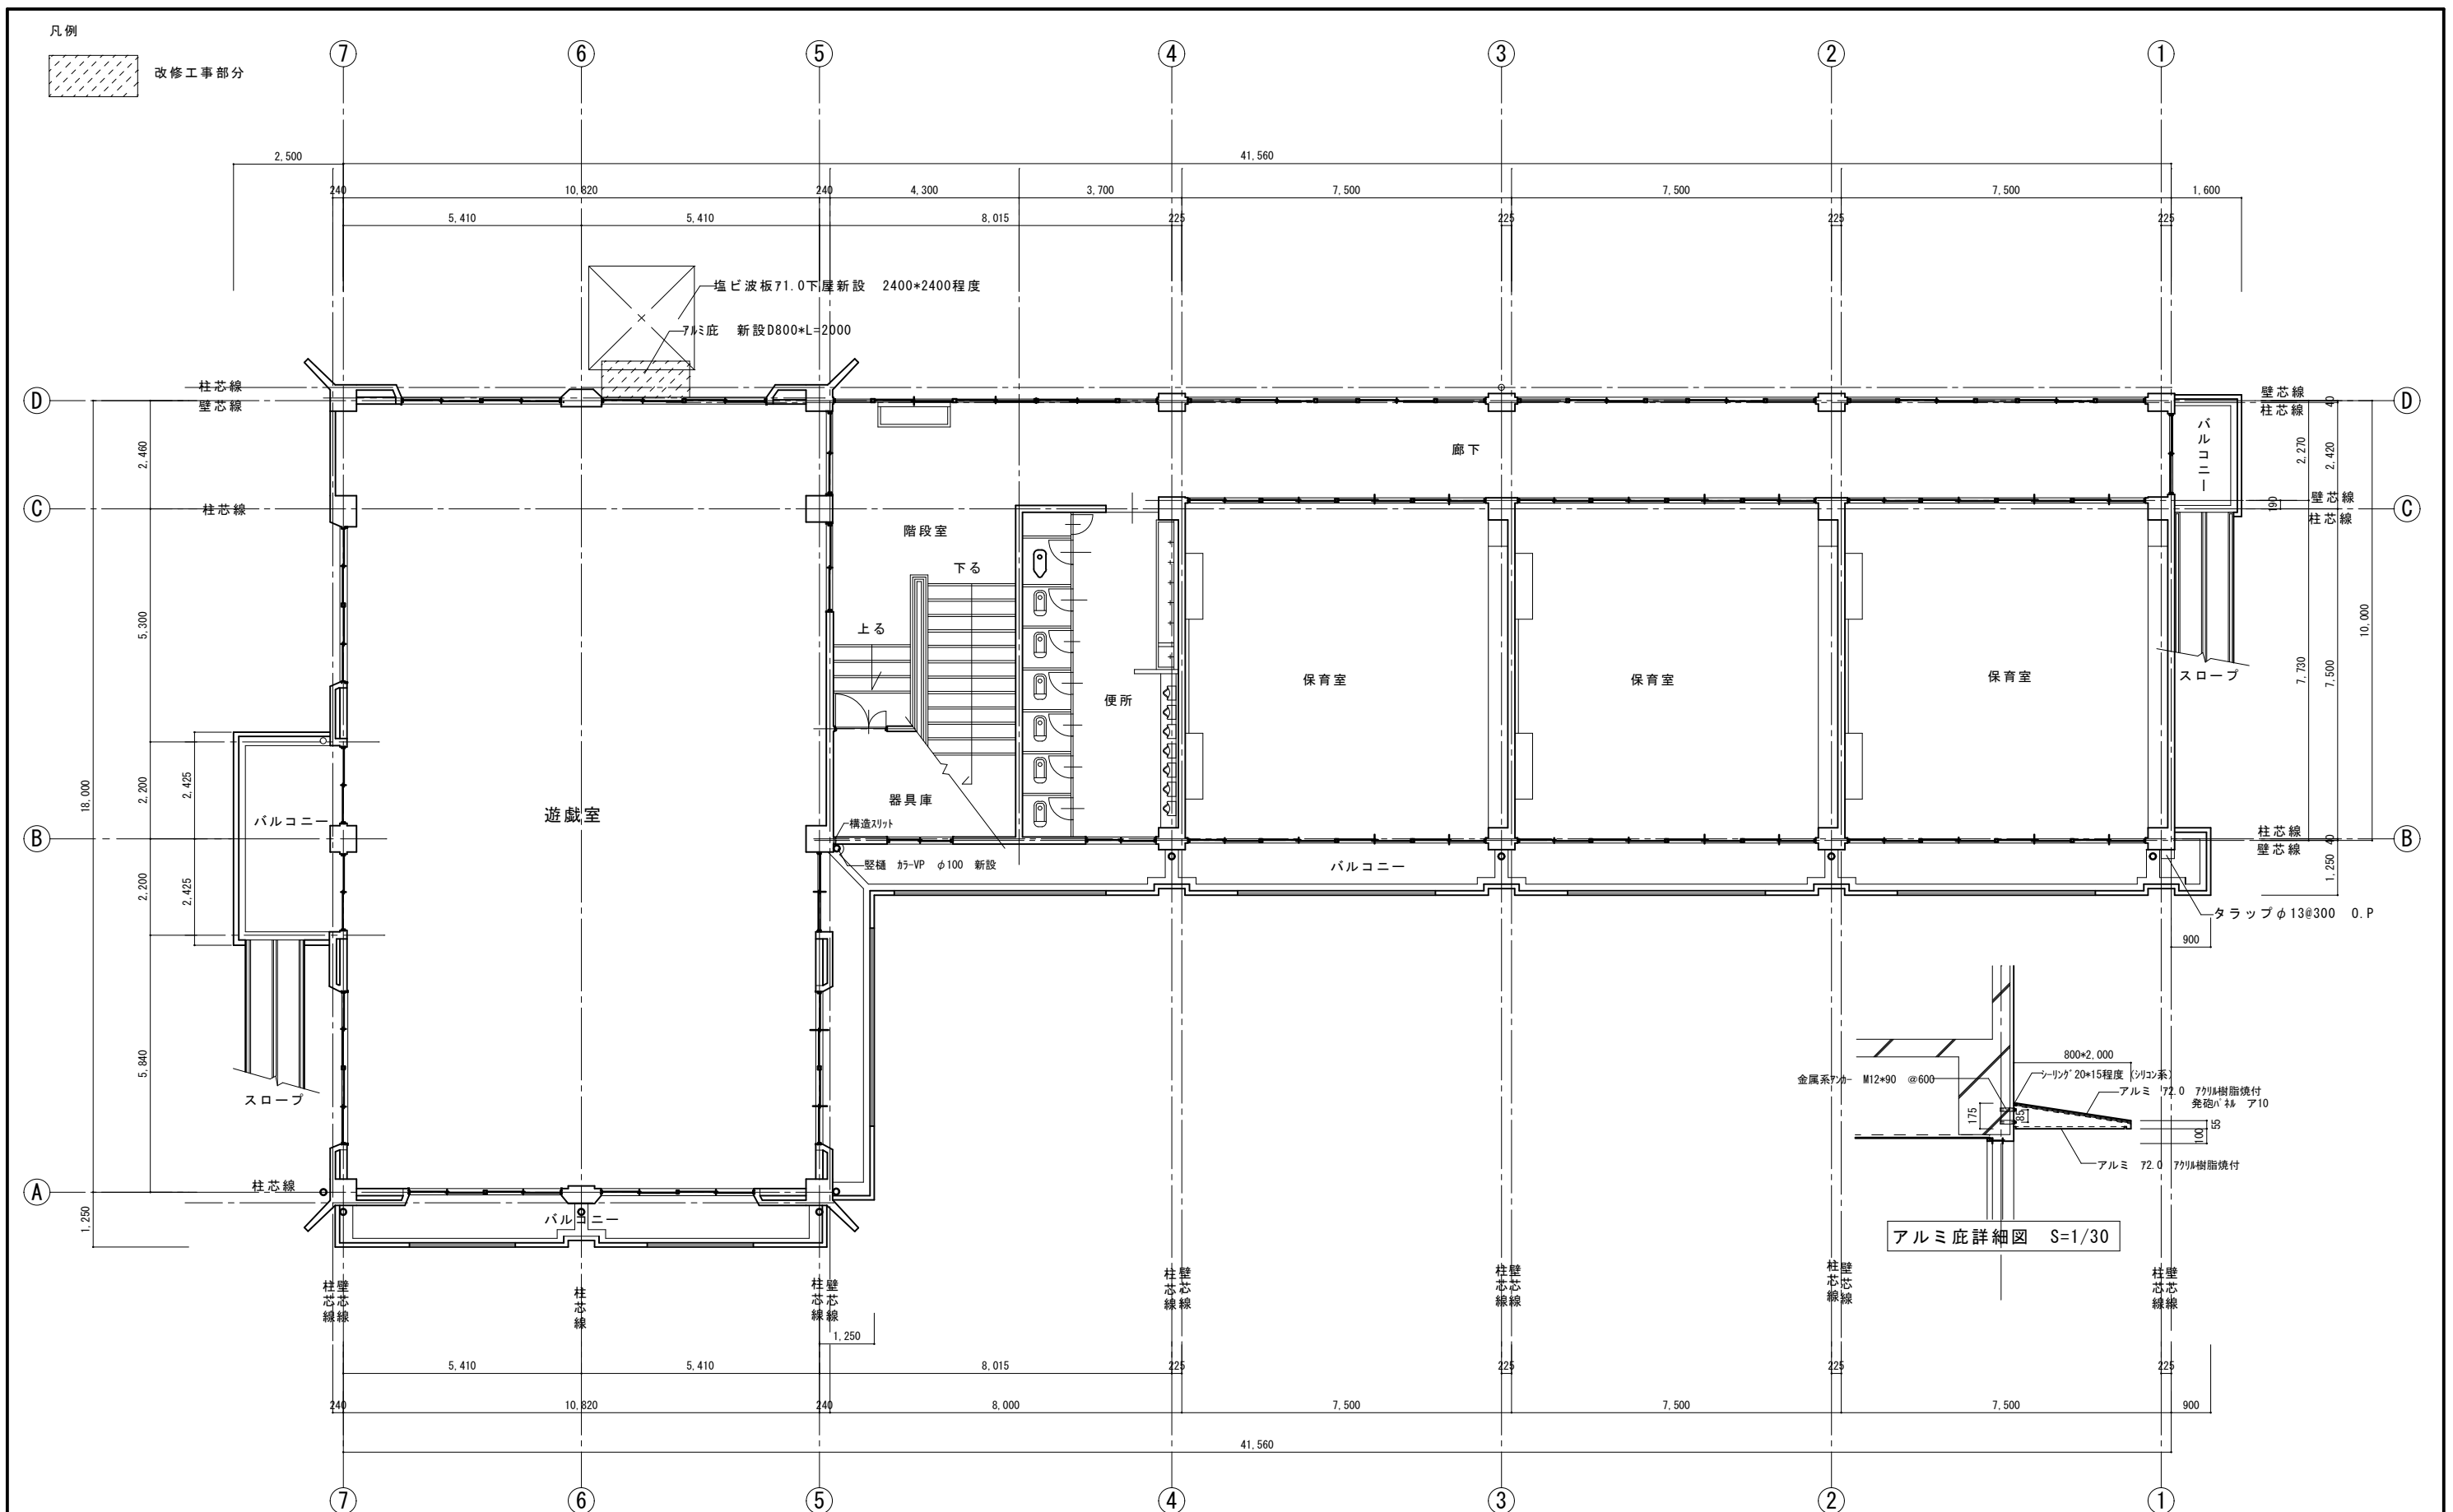

|  |    |     |     |    |    |    |    |                   |              |       |            |             |            |                                                               |
|--|----|-----|-----|----|----|----|----|-------------------|--------------|-------|------------|-------------|------------|---------------------------------------------------------------|
|  | 課長 | 副課長 | 副課長 | 係長 | 係長 | 係員 | 係員 | CONSTRUCTION NAME | DRAWING NAME | SCALE | JOB NO     | APPROVED BY | CHECKED BY | 株式会社 鷺尾建築設計事務所<br>〒672-8040 姫路市飾磨区野田町157-1<br>TEL0792(84)1491 |
|  |    |     |     |    |    |    |    | 別府町幼稚園 耐震改修工事     | 2階改修後 平面図    | 1:100 | A-11       |             |            |                                                               |
|  |    |     |     |    |    |    |    |                   |              |       | DRAWING NO |             |            |                                                               |
|  |    |     |     |    |    |    |    |                   |              |       |            |             |            |                                                               |
|  |    |     |     |    |    |    |    |                   |              |       |            |             |            |                                                               |




凡例

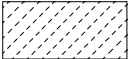

撤去・解体部分


|   |                                            |
|---|--------------------------------------------|
| Ⓐ | 建具撤去廻り モルタル刷毛引 W=150撤去（周囲 モルタルカット切共）       |
| Ⓑ | 鉄筋コンクリート壁撤去 7170程度（モルタル仕上共）（周囲 コンクリートカット切） |
| Ⓒ | RC造壁撤去廻り モルタル刷毛引 W=150撤去（周囲 モルタルカット切共）     |
| Ⓓ | アルミ製建具（枠共撤去）【撤去】                           |
| Ⓔ | 鋼製製建具（枠共撤去）【撤去】                            |
| Ⓕ | RC造壁 耐震スリット切 W=35                          |
| Ⓖ | 縦樋 GPφ100【撤去】                              |
| Ⓗ | RC造 庇 7200程度【撤去】                           |
|   |                                            |
|   |                                            |

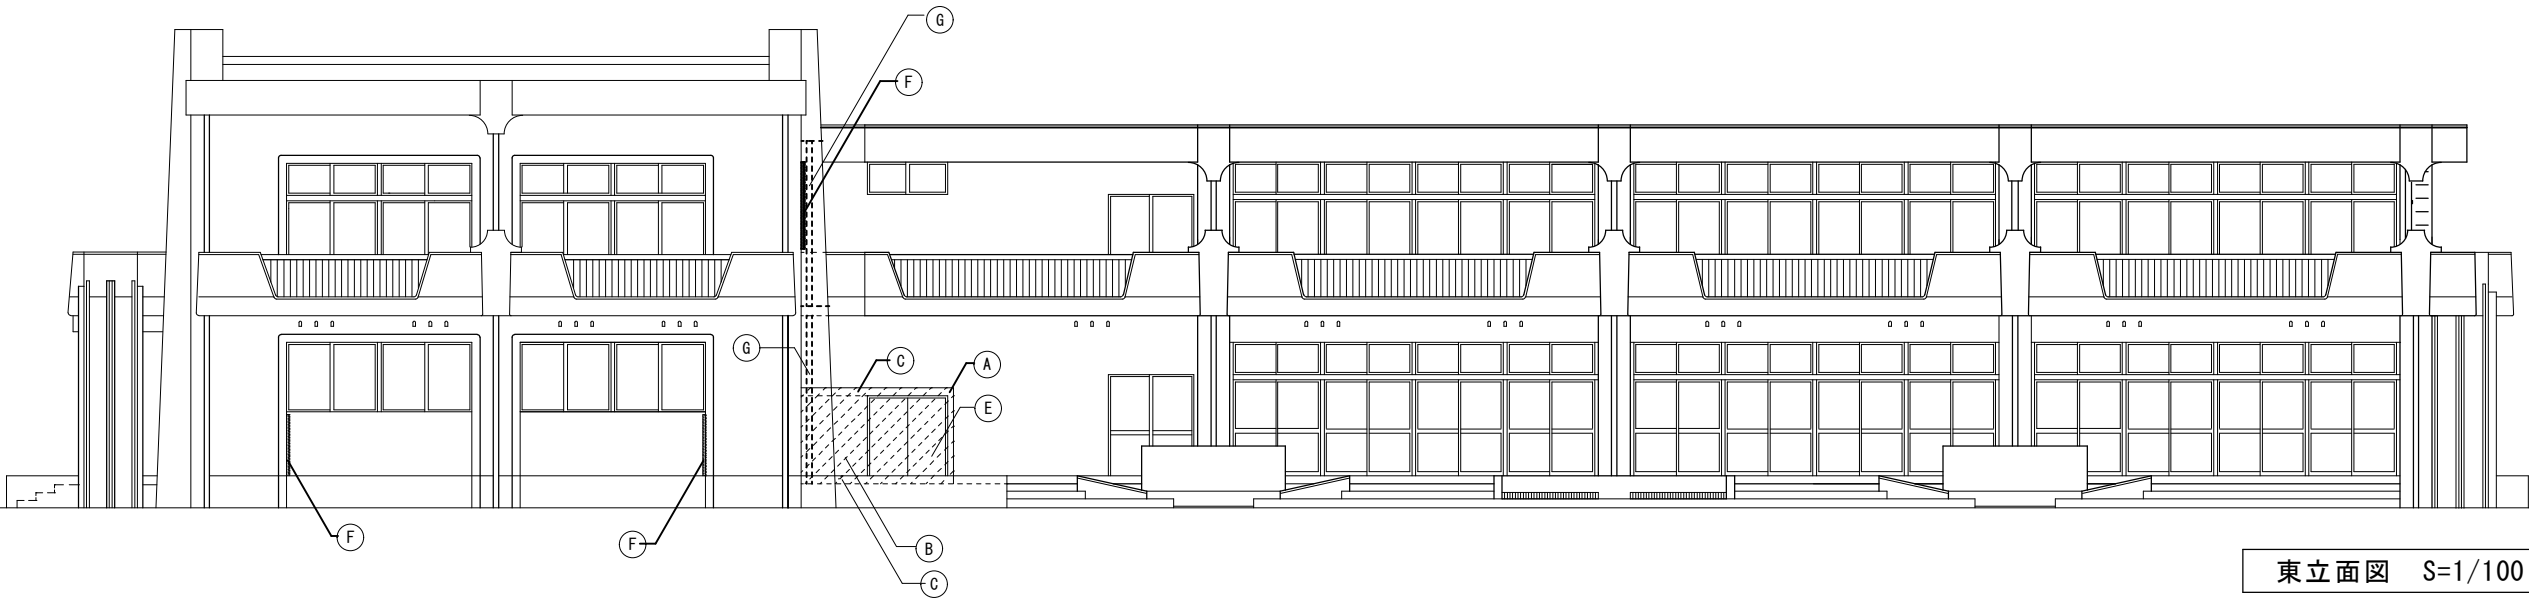

東立面図 S=1/100





南立面図 S=1/100

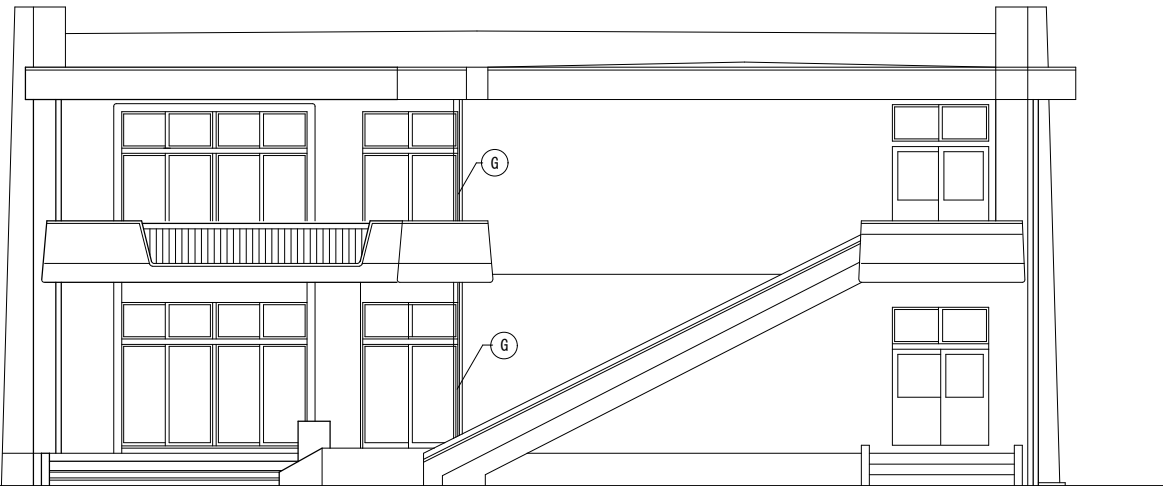


北立面図 S=1/100

|  |    |     |     |    |    |    |    |                   |              |       |            |             |            |                                                               |
|--|----|-----|-----|----|----|----|----|-------------------|--------------|-------|------------|-------------|------------|---------------------------------------------------------------|
|  | 課長 | 副課長 | 副課長 | 係長 | 係長 | 係員 | 係員 | CONSTRUCTION NAME | DRAWING NAME | SCALE | JOB NO     | APPROVED BY | CHECKED BY | 株式会社 鷺尾建築設計事務所<br>〒672-8040 姫路市飾磨区野田町157-1<br>TEL0792(84)1491 |
|  |    |     |     |    |    |    |    | 別府町幼稚園 耐震改修工事     | 改修前 立面図-1    | 1:100 | A-13       |             |            |                                                               |
|  |    |     |     |    |    |    |    |                   |              |       | DRAWING NO |             | DRAWIN BY  |                                                               |
|  |    |     |     |    |    |    |    |                   |              |       | /          |             |            |                                                               |


凡例

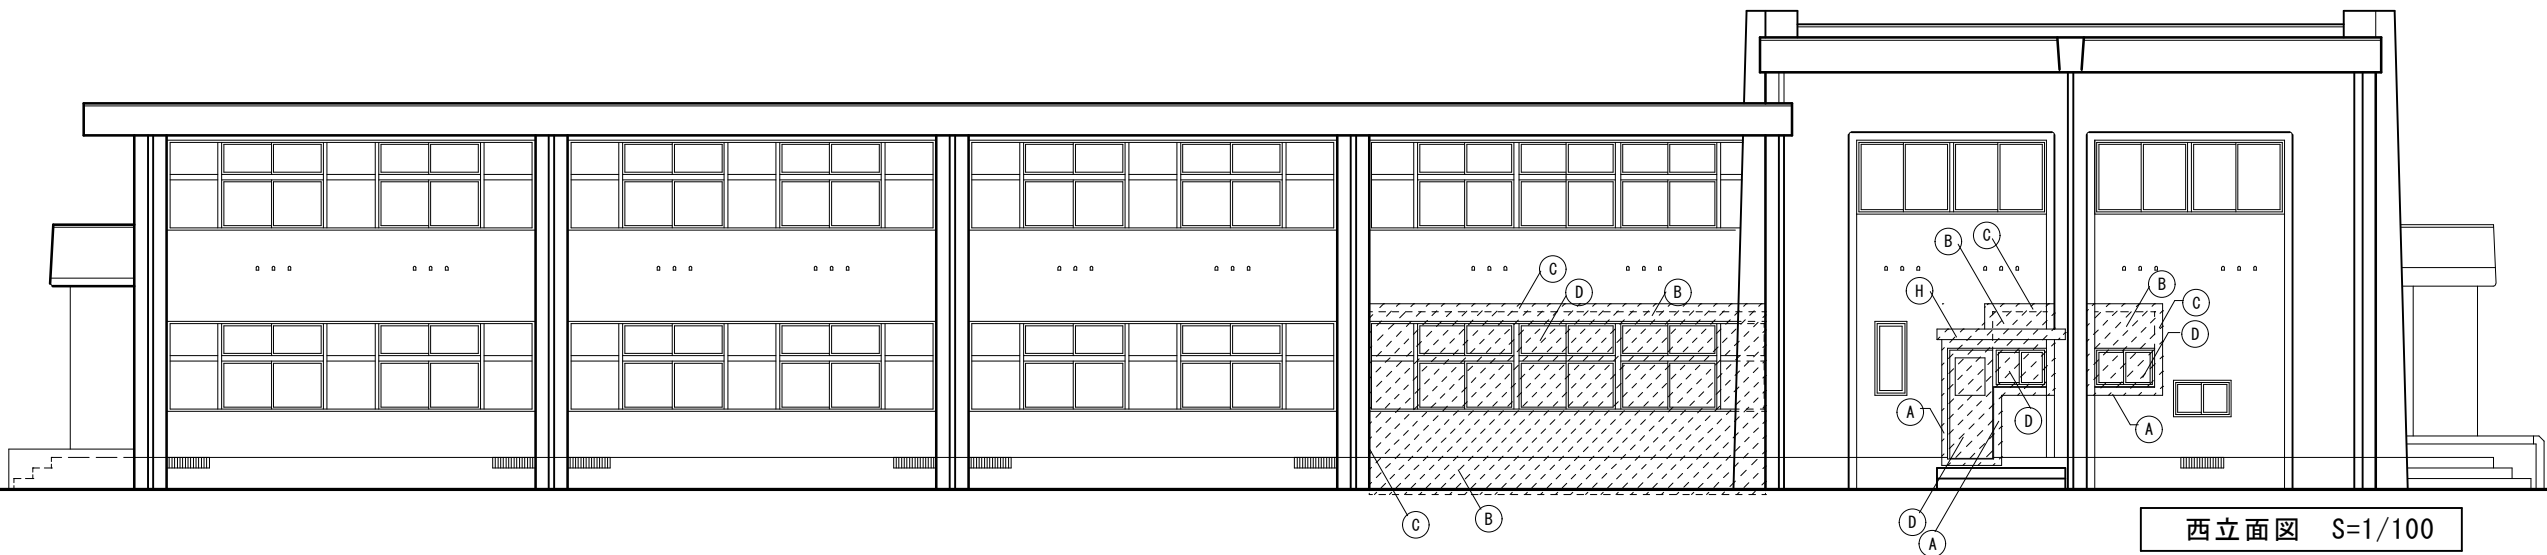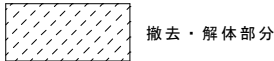

|   |                                              |
|---|----------------------------------------------|
| A | 建具撤去廻り モルタル刷毛引 W=150撤去 (周囲 モルタルカッター切共)       |
| B | 鉄筋コンクリート壁撤去 7170程度 (モルタル仕上共) (周囲 コンクリトカッター切) |
| C | RC造壁撤去廻り モルタル刷毛引 W=150撤去 (周囲 モルタルカッター切共)     |
| D | アルミ製建具 (枠共撤去) 【撤去】                           |
| E | 鋼製建具 (枠共撤去) 【撤去】                             |
| F | RC造壁 耐震スリット切 W=35                            |
| G | 縦樋 GP φ100 【撤去】                              |
| H | RC造 底 7200程度 【撤去】                            |
|   |                                              |
|   |                                              |
|   |                                              |
|   |                                              |

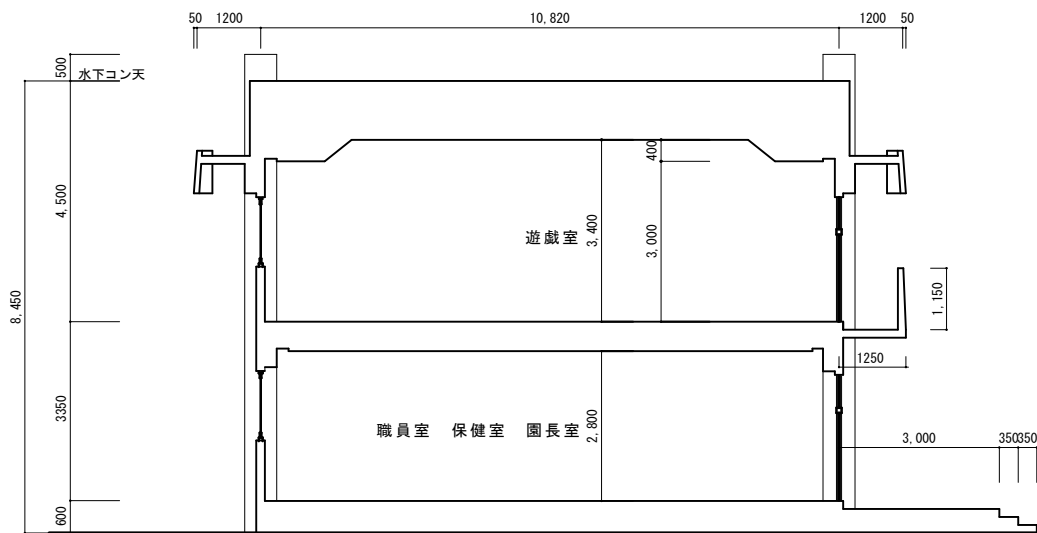

管理棟断面図 S=1/100

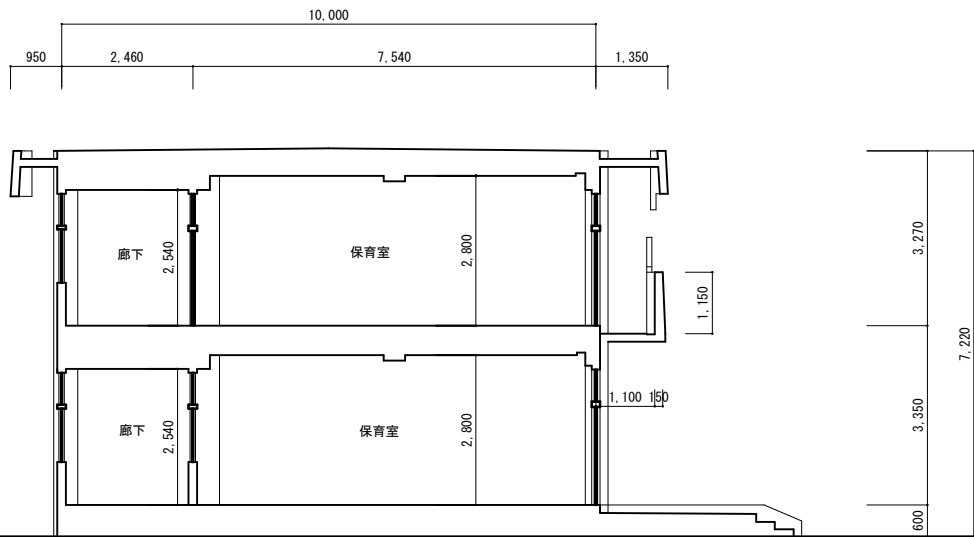


保育室断面図 S=1/100

|  |    |     |     |    |    |    |    |                   |              |       |            |             |            |                                                               |
|--|----|-----|-----|----|----|----|----|-------------------|--------------|-------|------------|-------------|------------|---------------------------------------------------------------|
|  | 課長 | 副課長 | 副課長 | 係長 | 係長 | 係員 | 係員 | CONSTRUCTION NAME | DRAWING NAME | SCALE | JOB NO     | APPROVED BY | CHECKED BY | 株式会社 鷺尾建築設計事務所<br>〒672-8040 姫路市飾磨区野田町157-1<br>TEL0792(84)1491 |
|  |    |     |     |    |    |    |    | 別府町幼稚園 耐震改修工事     | 改修前 立面図-2    | 1:100 | A-14       |             |            |                                                               |
|  |    |     |     |    |    |    |    |                   |              |       | DRAWING NO |             | DRAWIN BY  |                                                               |
|  |    |     |     |    |    |    |    |                   |              |       | /          |             |            |                                                               |

凡例

改修工事部分


|   |                                   |
|---|-----------------------------------|
| Ⓐ | モルタル 複層塗材E吹付                      |
| Ⓑ | モルタル 補修 W=150程度 複層塗材E吹付           |
| Ⓒ | 腰 モルタル押エ                          |
| Ⓓ | 耐震スリット W=35 外部 複層塗材E 吹付 W=100程度補修 |
| Ⓔ | アルミ製建具 新設                         |
| Ⓕ | 堅礎 ガラ-VP φ100 新設                  |
| Ⓖ | モルタル押エ 補修 W=150程度                 |
|   |                                   |
|   |                                   |

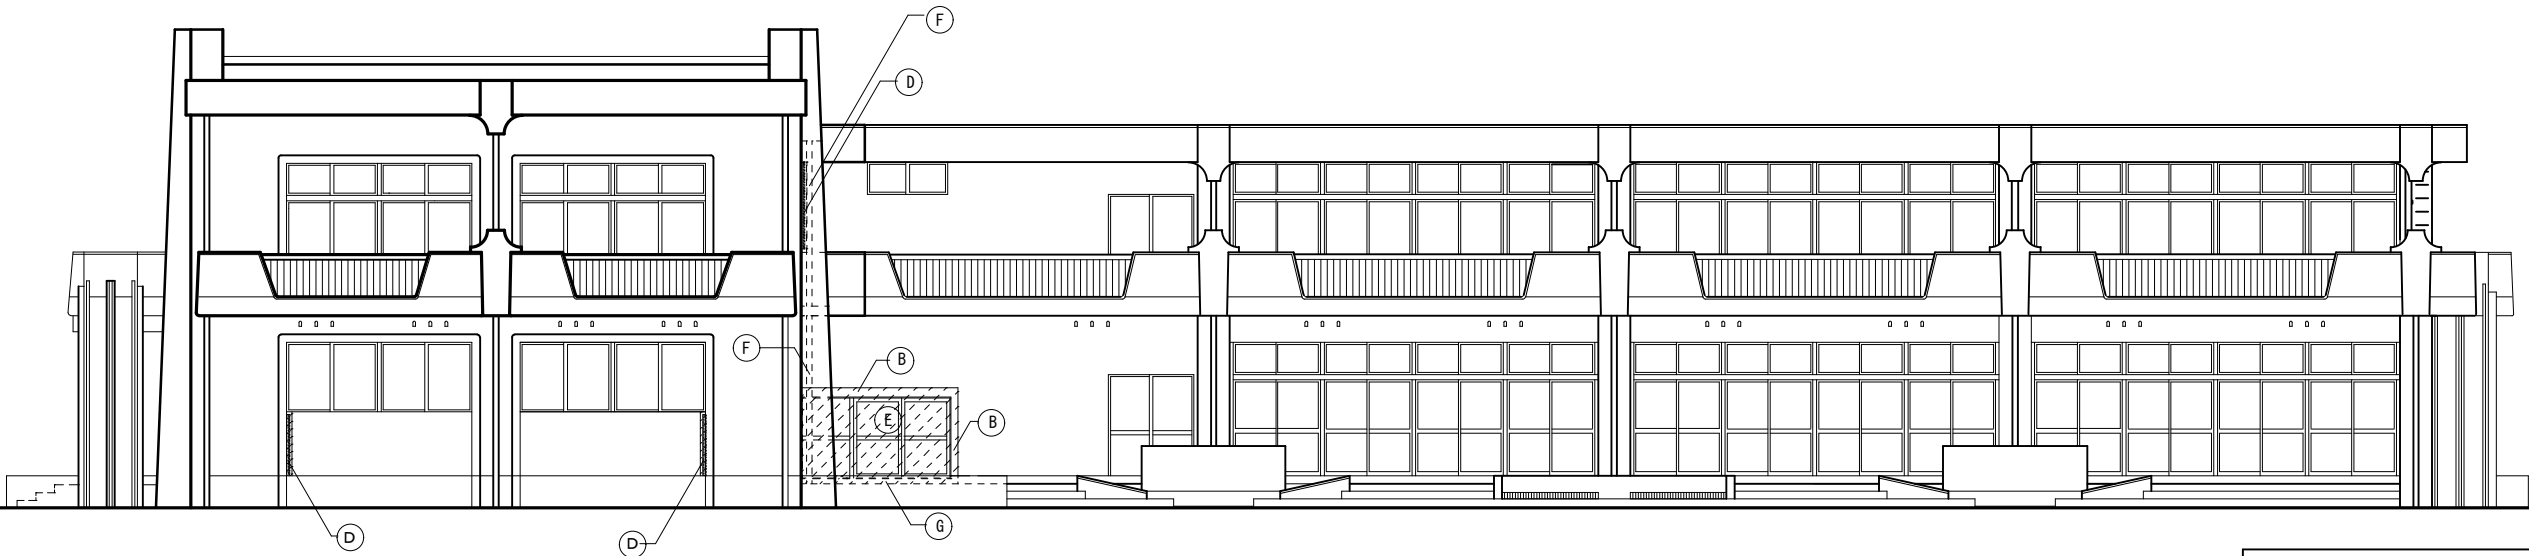

東立面図 S=1/100




南立面図 S=1/100

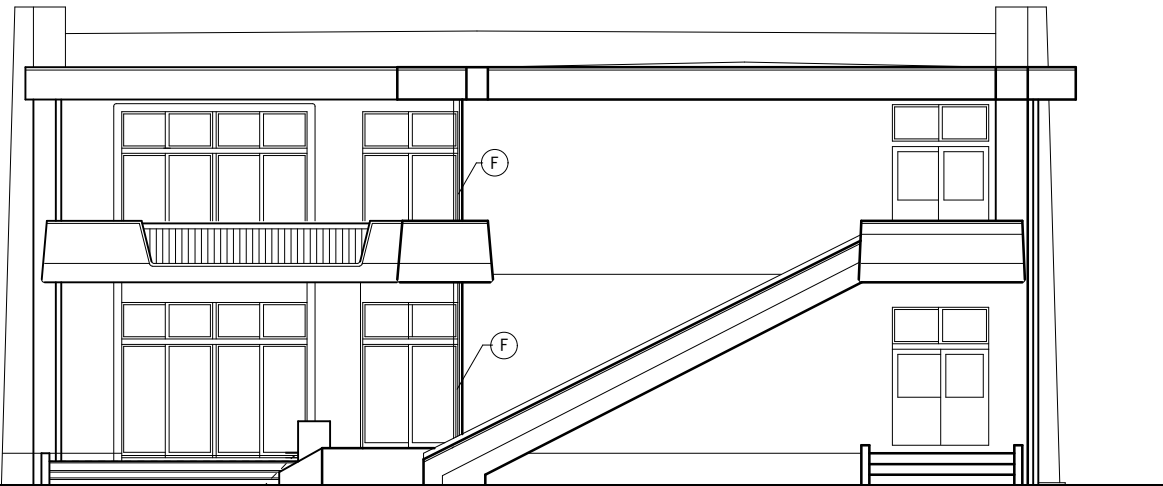


北立面図 S=1/100

|  |    |     |     |    |    |    |    |                   |              |       |            |             |            |                                                               |
|--|----|-----|-----|----|----|----|----|-------------------|--------------|-------|------------|-------------|------------|---------------------------------------------------------------|
|  | 課長 | 副課長 | 副課長 | 係長 | 係長 | 係員 | 係員 | CONSTRUCTION NAME | DRAWING NAME | SCALE | JOB NO     | APPROVED BY | CHECKED BY | 株式会社 鷺尾建築設計事務所<br>〒672-8040 姫路市飾磨区野田町157-1<br>TEL0792(84)1491 |
|  |    |     |     |    |    |    |    | 別府町幼稚園 耐震改修工事     | 改修後 立面図-1    | 1:100 | A-15       |             |            |                                                               |
|  |    |     |     |    |    |    |    |                   |              |       | DRAWING NO |             | DRAWIN BY  |                                                               |
|  |    |     |     |    |    |    |    |                   |              |       | /          |             |            |                                                               |



凡例

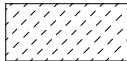

改修工事部分

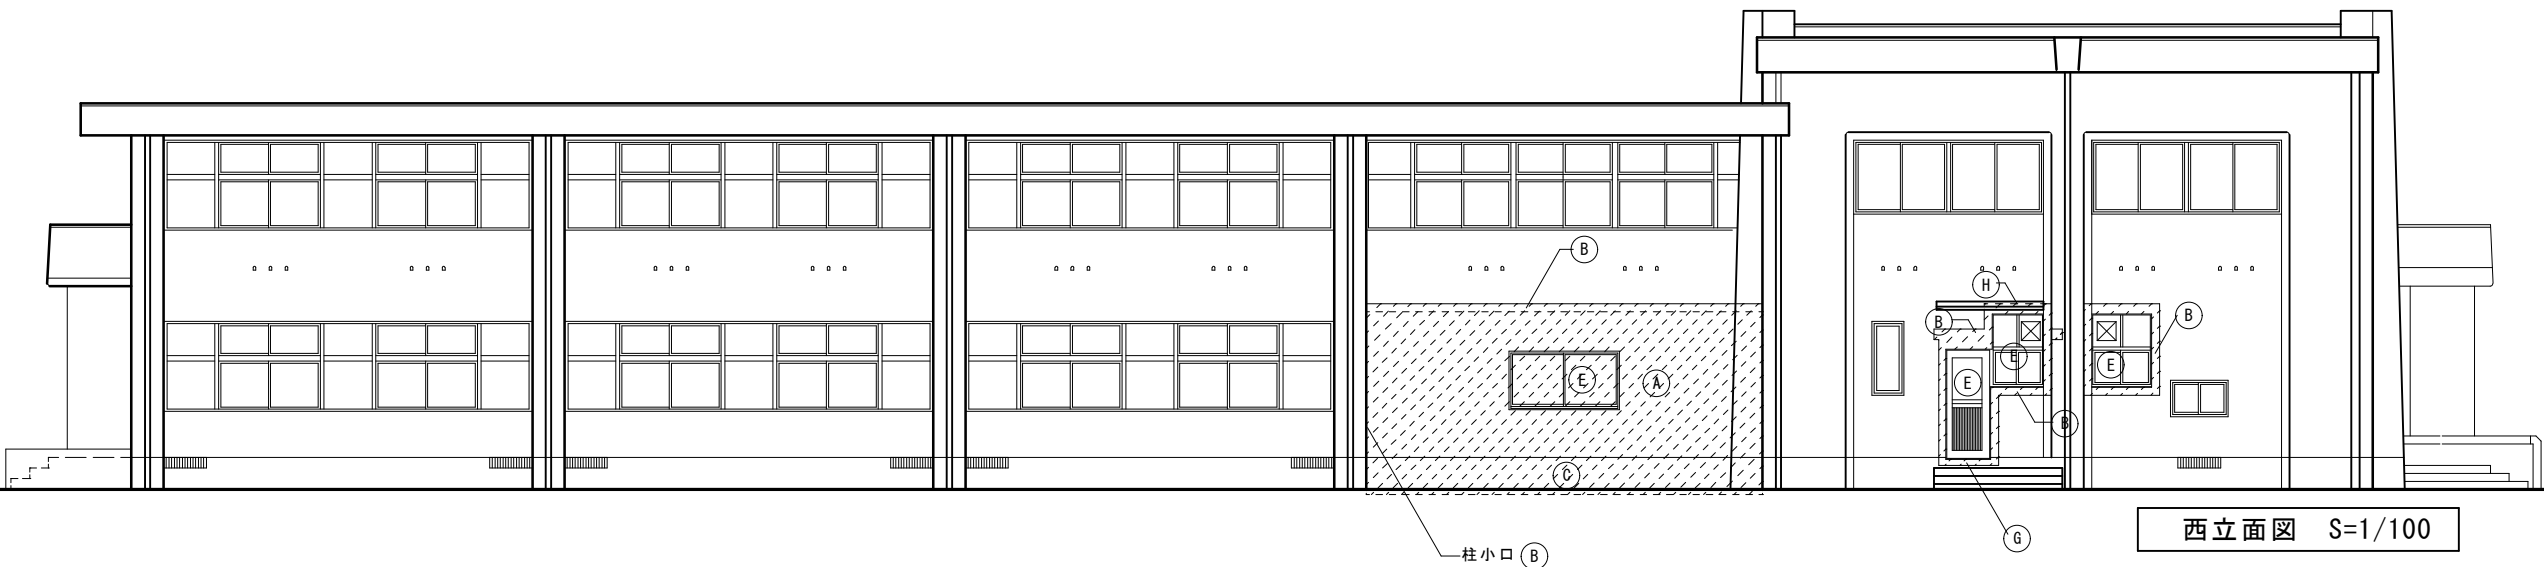


|   |                                   |
|---|-----------------------------------|
| A | モルタル 複層塗材E吹付                      |
| B | モルタル 補修 W=150程度 複層塗材E吹付           |
| C | 暖 モルタル押エ                          |
| D | 耐震スリット W=35 外部 複層塗材E 吹付 W=100程度補修 |
| E | アルミ製建具 新設                         |
| F | 壁樋 ｶﾗｰVP φ100 新設                  |
| G | モルタル押エ 補修 W=150程度                 |
| H | アルミカラー庇 新設 (D800×L2000)           |
| I |                                   |
| J |                                   |

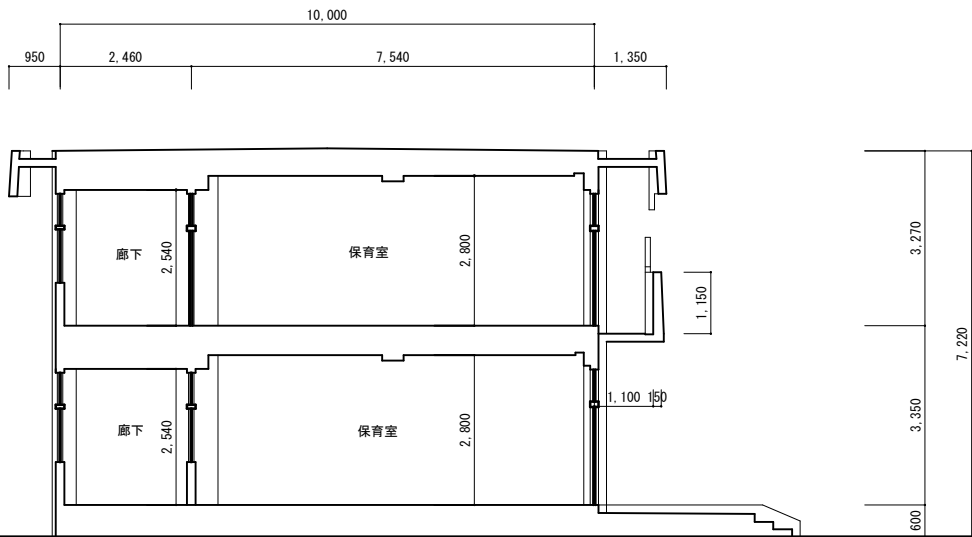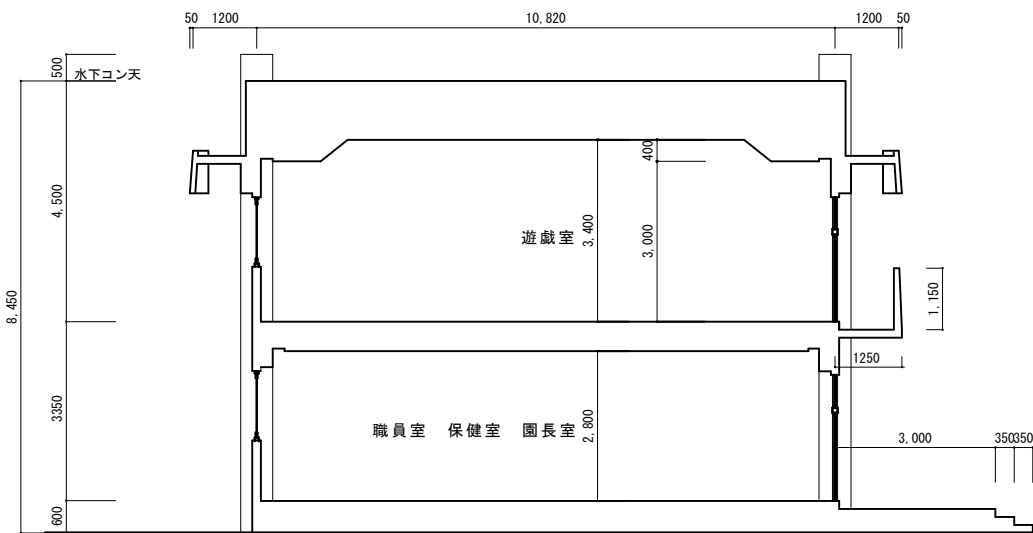

管理棟断面図 S=1/100

保育室断面図 S=1/100

|  |    |     |     |    |    |    |    |                   |              |       |            |             |            |                                                               |
|--|----|-----|-----|----|----|----|----|-------------------|--------------|-------|------------|-------------|------------|---------------------------------------------------------------|
|  | 課長 | 副課長 | 副課長 | 係長 | 係長 | 係員 | 係員 | CONSTRUCTION NAME | DRAWING NAME | SCALE | JOB NO     | APPROVED BY | CHECKED BY | 株式会社 鷺尾建築設計事務所<br>〒672-8040 姫路市飾磨区野田町157-1<br>TEL0792(84)1491 |
|  |    |     |     |    |    |    |    | 別府町幼稚園 耐震改修工事     | 改修後 立面図-2    | 1:100 | A-16       |             |            |                                                               |
|  |    |     |     |    |    |    |    |                   |              |       | DRAWING NO |             | DRAWIN BY  |                                                               |
|  |    |     |     |    |    |    |    |                   |              |       | /          |             |            |                                                               |

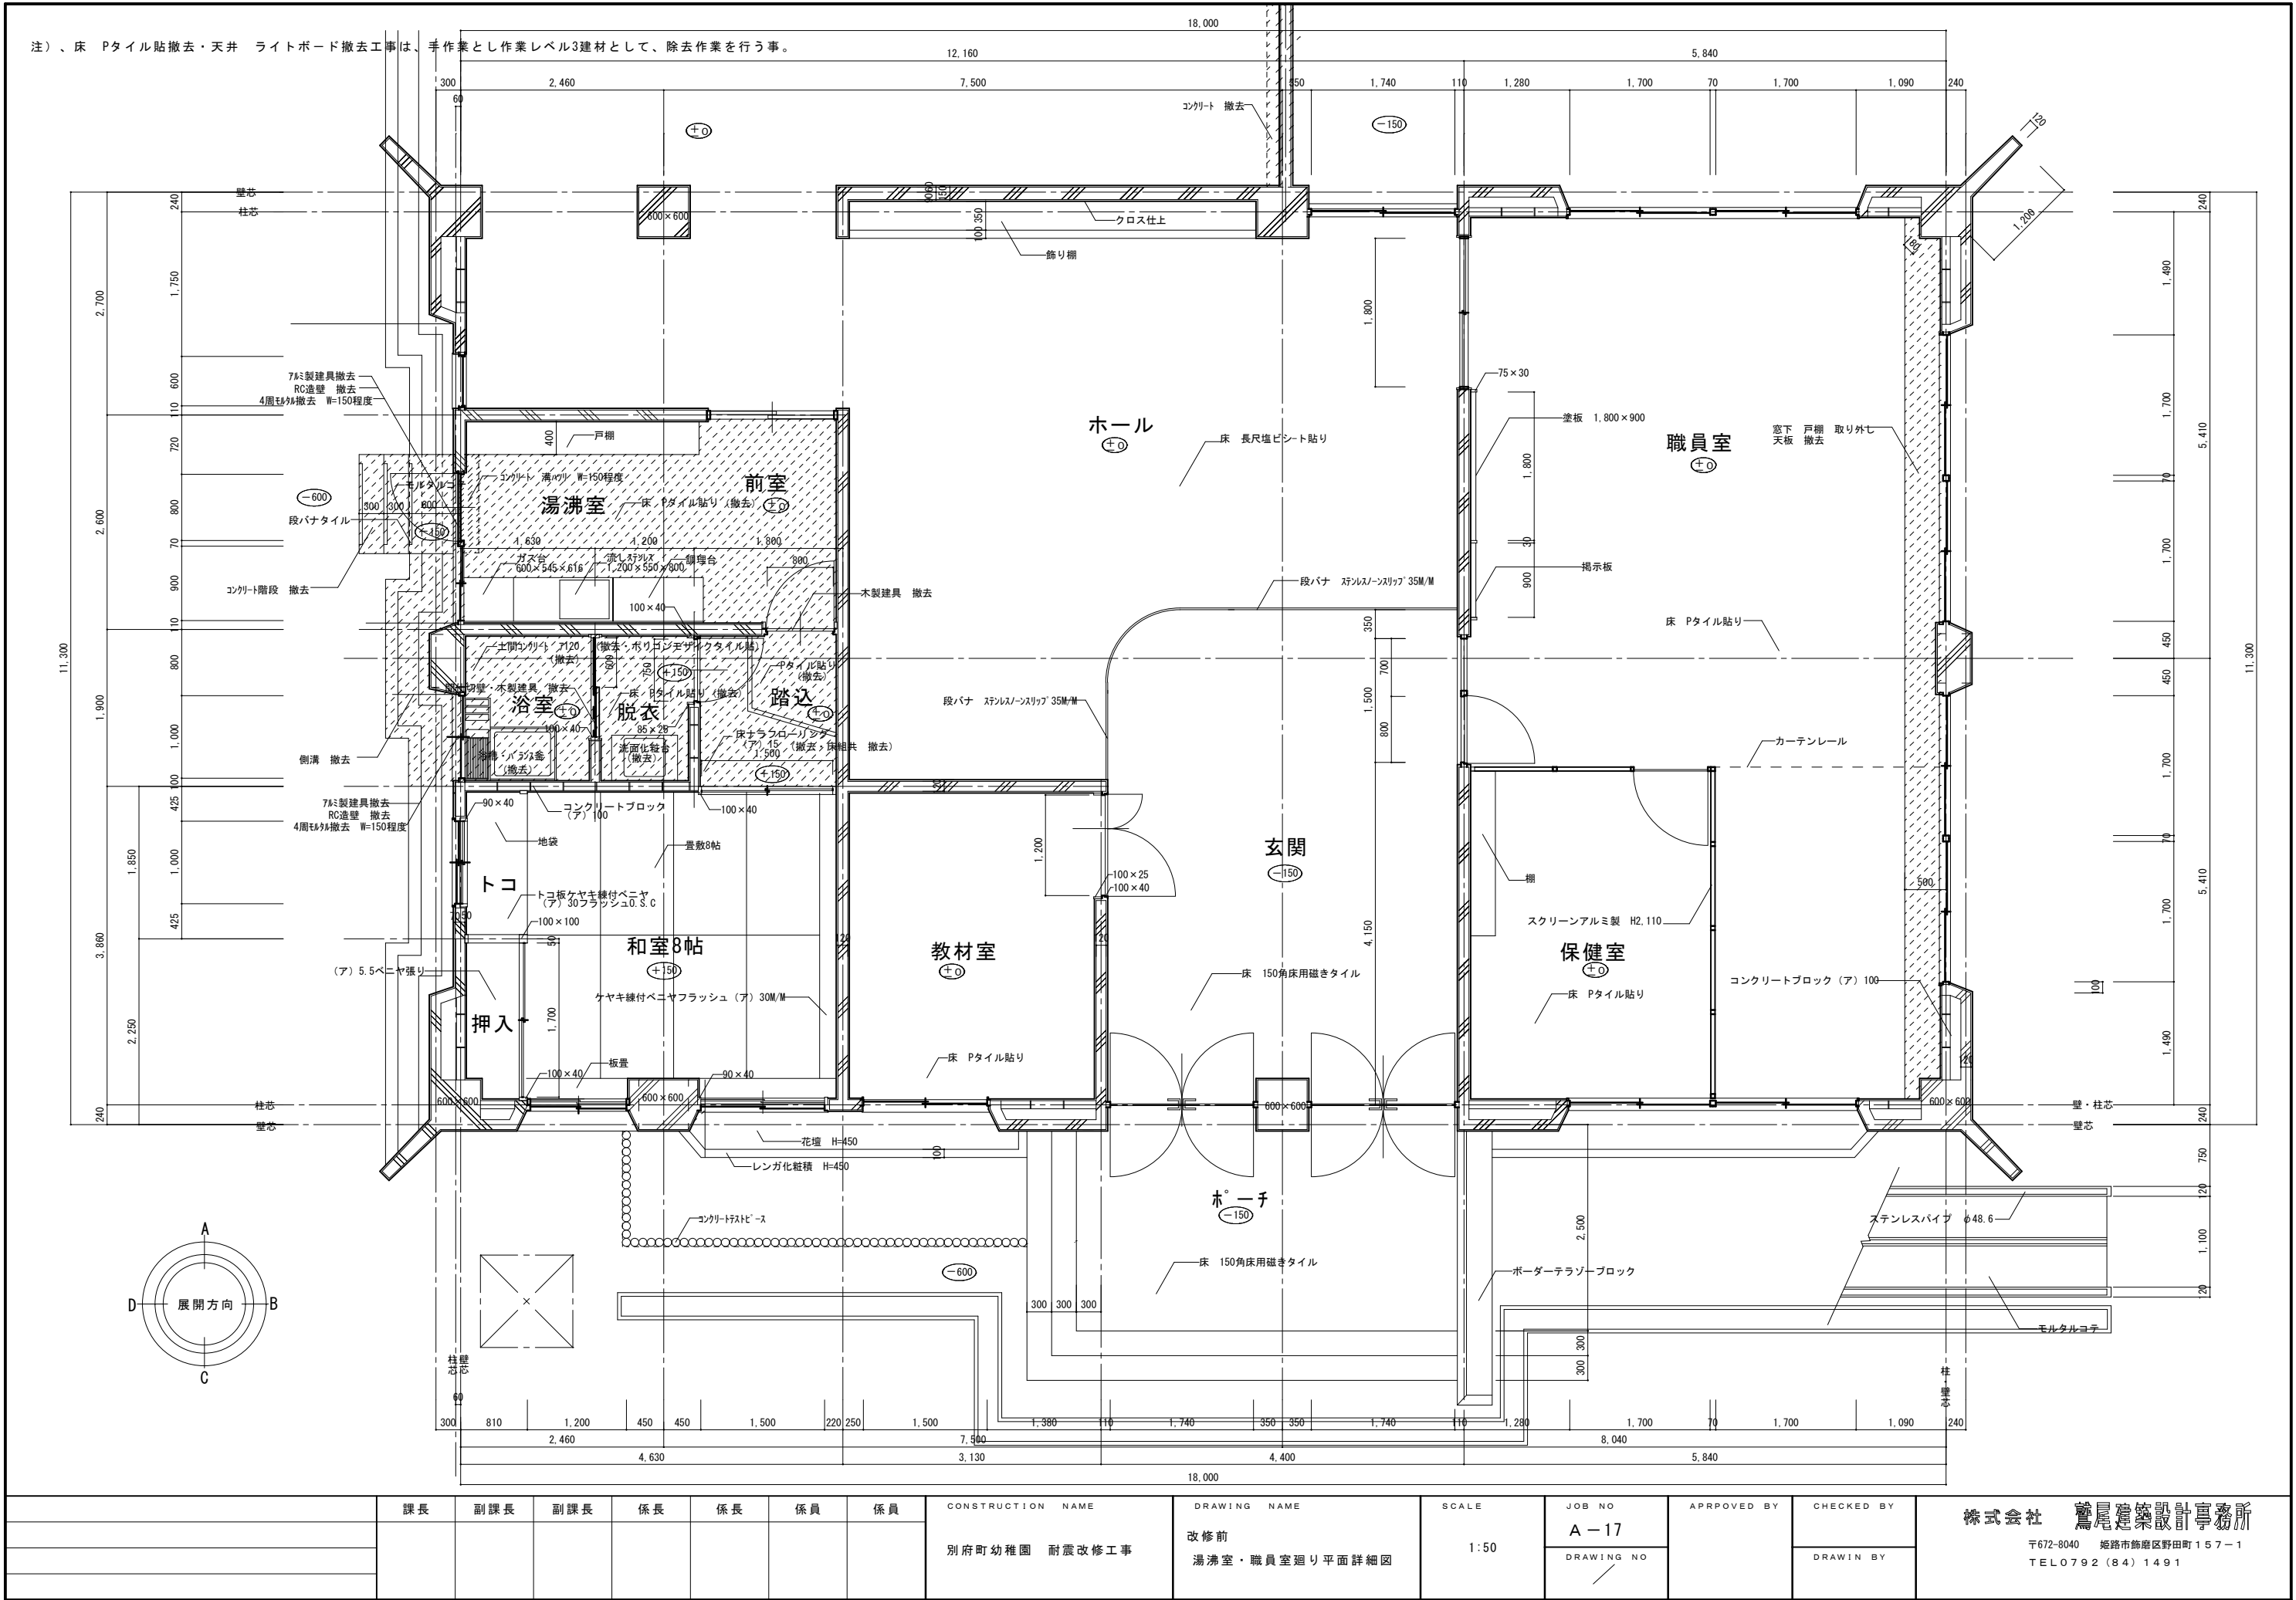

|    |  |  |  |     |     |    |    |    |    |                   |                       |       |            |             |            |                                                               |
|----|--|--|--|-----|-----|----|----|----|----|-------------------|-----------------------|-------|------------|-------------|------------|---------------------------------------------------------------|
| 課長 |  |  |  | 副課長 | 副課長 | 係長 | 係長 | 係員 | 係員 | CONSTRUCTION NAME | DRAWING NAME          | SCALE | JOB NO     | APPROVED BY | CHECKED BY | 株式会社 鷲尾建築設計事務所<br>〒672-8040 姫路市飾磨区野田町157-1<br>TEL0792(84)1491 |
|    |  |  |  |     |     |    |    |    |    | 別府町幼稚園 耐震改修工事     | 改修前<br>湯沸室・職員室廻り平面詳細図 | 1:50  | A-17       |             |            |                                                               |
|    |  |  |  |     |     |    |    |    |    |                   |                       |       | DRAWING NO |             | DRAWIN BY  |                                                               |











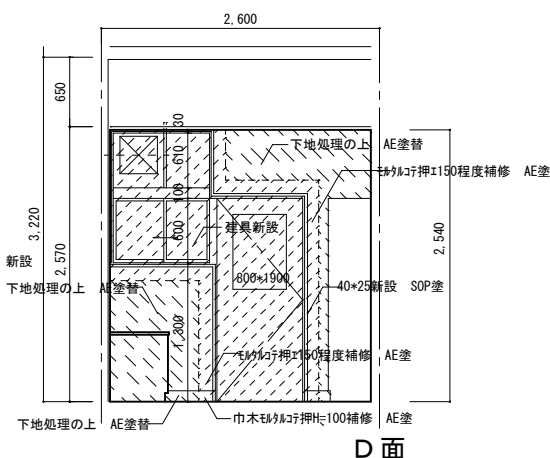


Figure 1: Cross-section diagram of a wall and ceiling assembly. The diagram shows a vertical wall section on the left and a ceiling section on the right. The wall section includes a "見掛け部" (Appearance section) with a height of 750, a "下地処理の上" (Top of substrate treatment) layer, and a "SOP塗替" (SOP coating replacement) layer. The ceiling section shows a "モルタル下地ゾラコート吹付" (Mortar substrate Zola coat spray) and a "天板マニ化化粧張り 730新設" (New 730 decorative laminate). A "下地パーティクルボード" (Substrate particle board) is also indicated. Dimensions include 500 for the ceiling height, 540 for the wall height, and 100 for the base height. A small detail shows a "小口共" (Small joint) with a height of 40.

注)、スリット工事完了後 再取り付け・補足材新設

凡例


|                                                                                     |     |        |
|-------------------------------------------------------------------------------------|-----|--------|
|  | 左官等 | 補修工事部分 |
|  | 塗装等 | 塗替部分   |

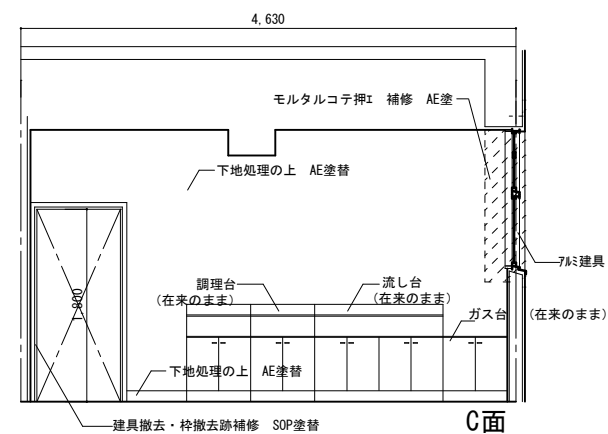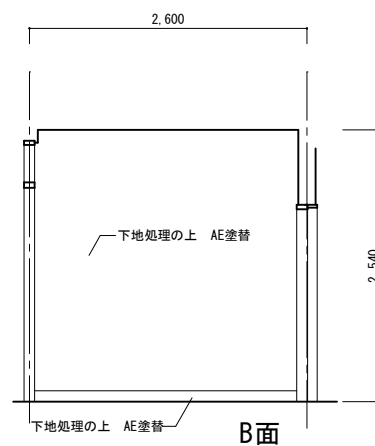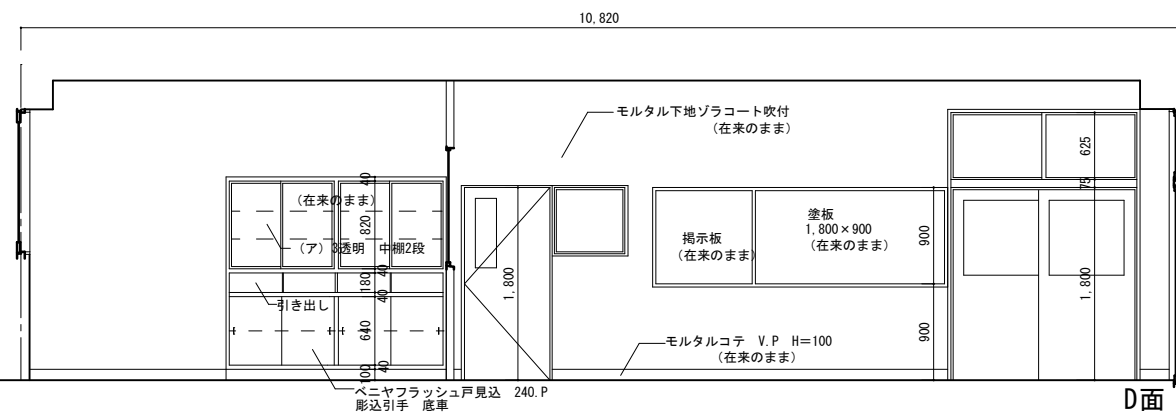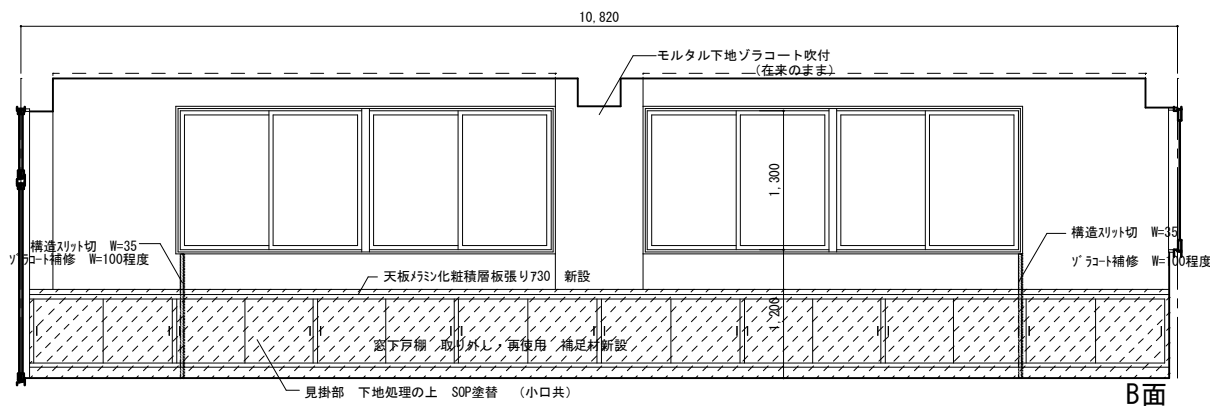


|  |    |     |     |    |    |    |    |                   |              |                 |        |             |            |                                                               |
|--|----|-----|-----|----|----|----|----|-------------------|--------------|-----------------|--------|-------------|------------|---------------------------------------------------------------|
|  | 課長 | 副課長 | 副課長 | 係長 | 係長 | 係員 | 係員 | CONSTRUCTION NAME | DRAWING NAME | SCALE           | JOB NO | APPROVED BY | CHECKED BY | 株式会社 鷺尾建築設計事務所<br>〒672-8040 姫路市飾磨区野田町157-1<br>TEL0792(84)1491 |
|  |    |     |     |    |    |    |    | 別府町幼稚園 耐震改修工事     | 改修後          | 1:50            | A-22   |             |            |                                                               |
|  |    |     |     |    |    |    |    | 職員室・湯沸室 展開図-4     | 1:30         | DRAWING NO<br>／ |        |             |            |                                                               |
|  |    |     |     |    |    |    |    |                   | 1:20         |                 |        |             |            |                                                               |

凡例

- 壁・建具等撤去改修工事部分
- 土間等撤去改修工事部分

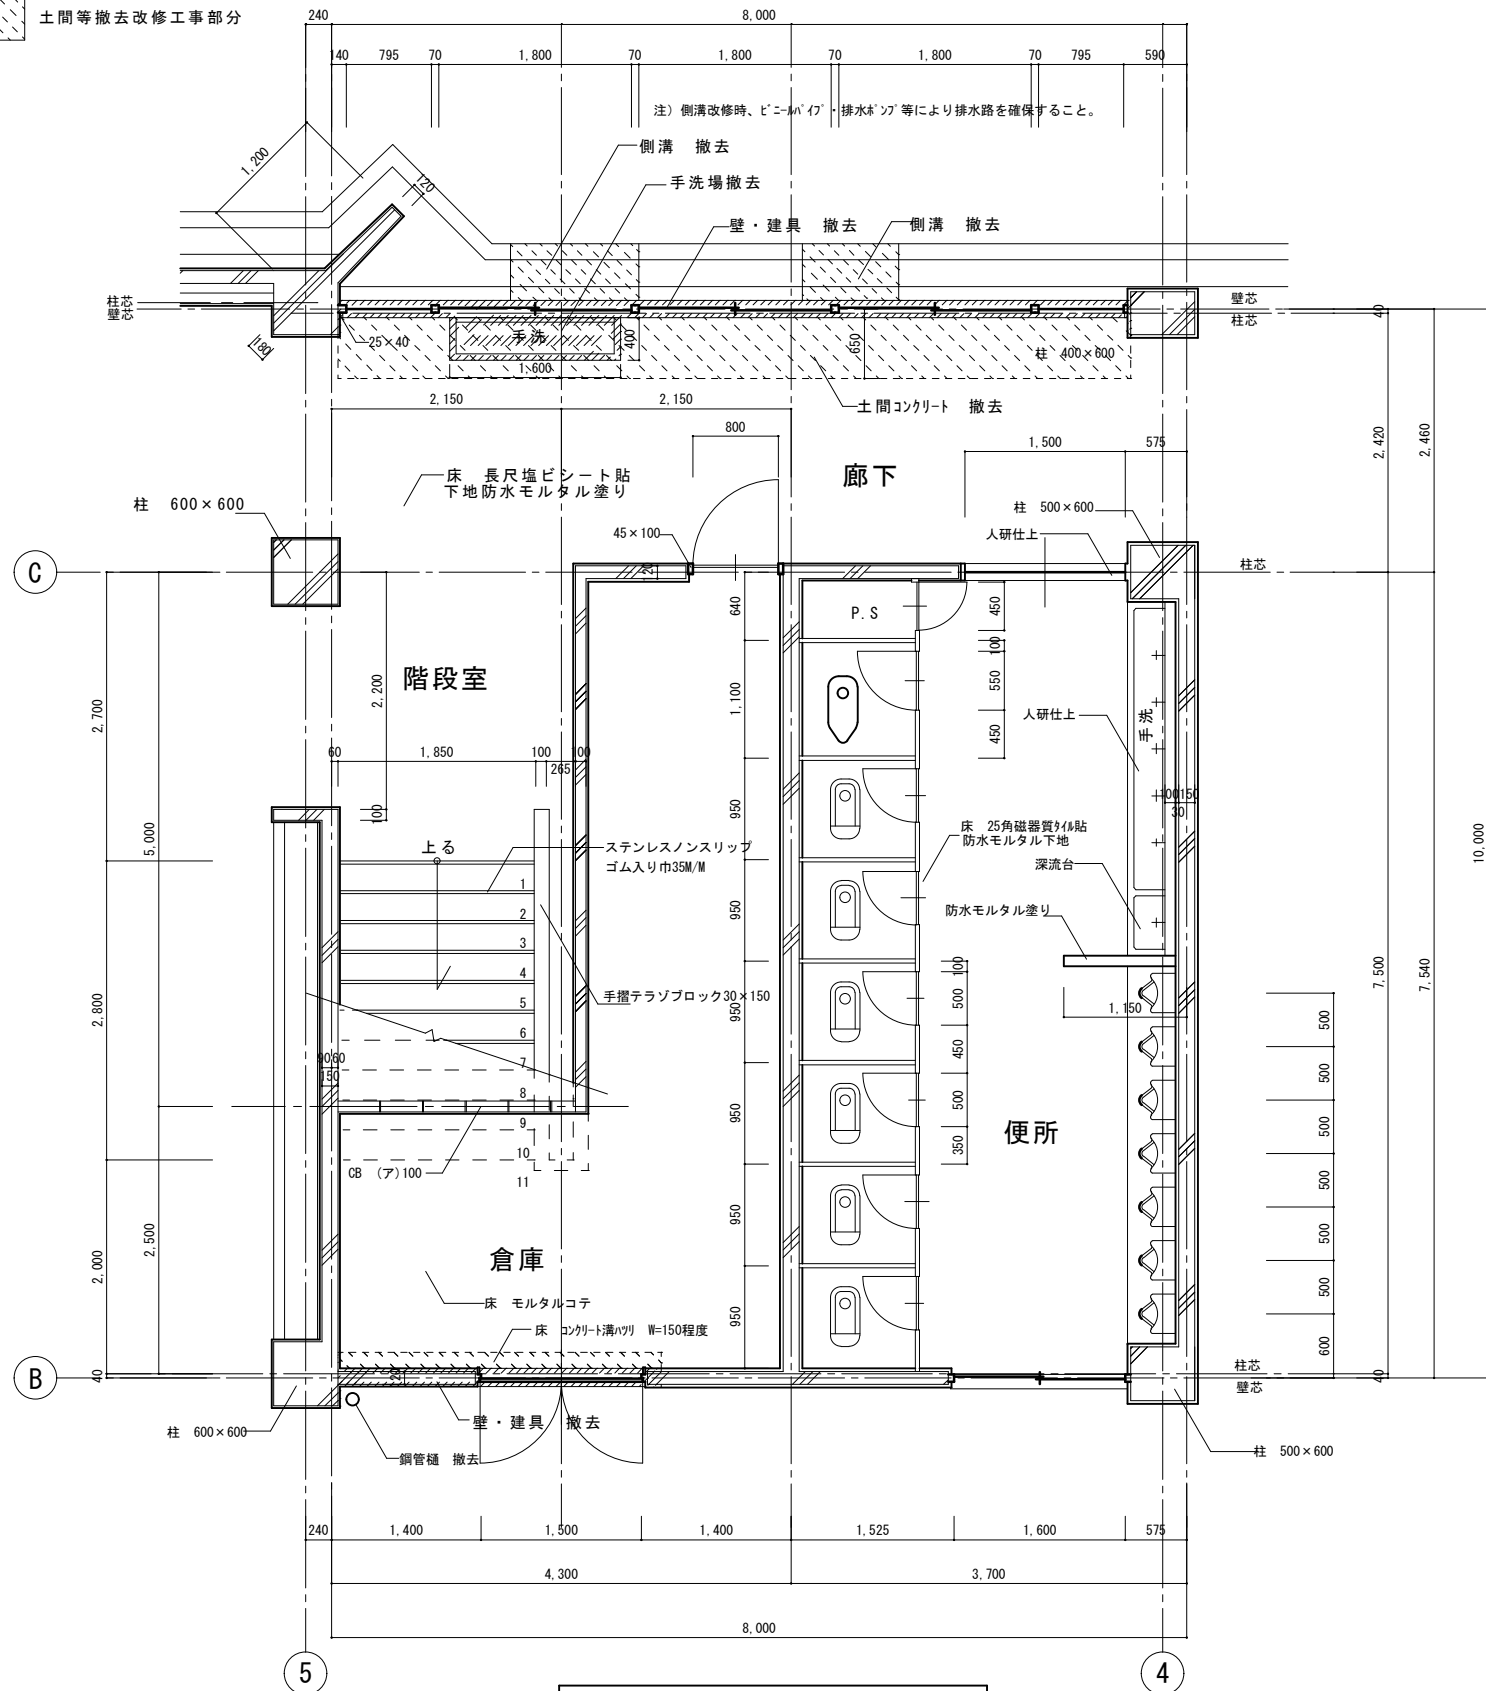


1階 便所階段詳細図 S=1/50


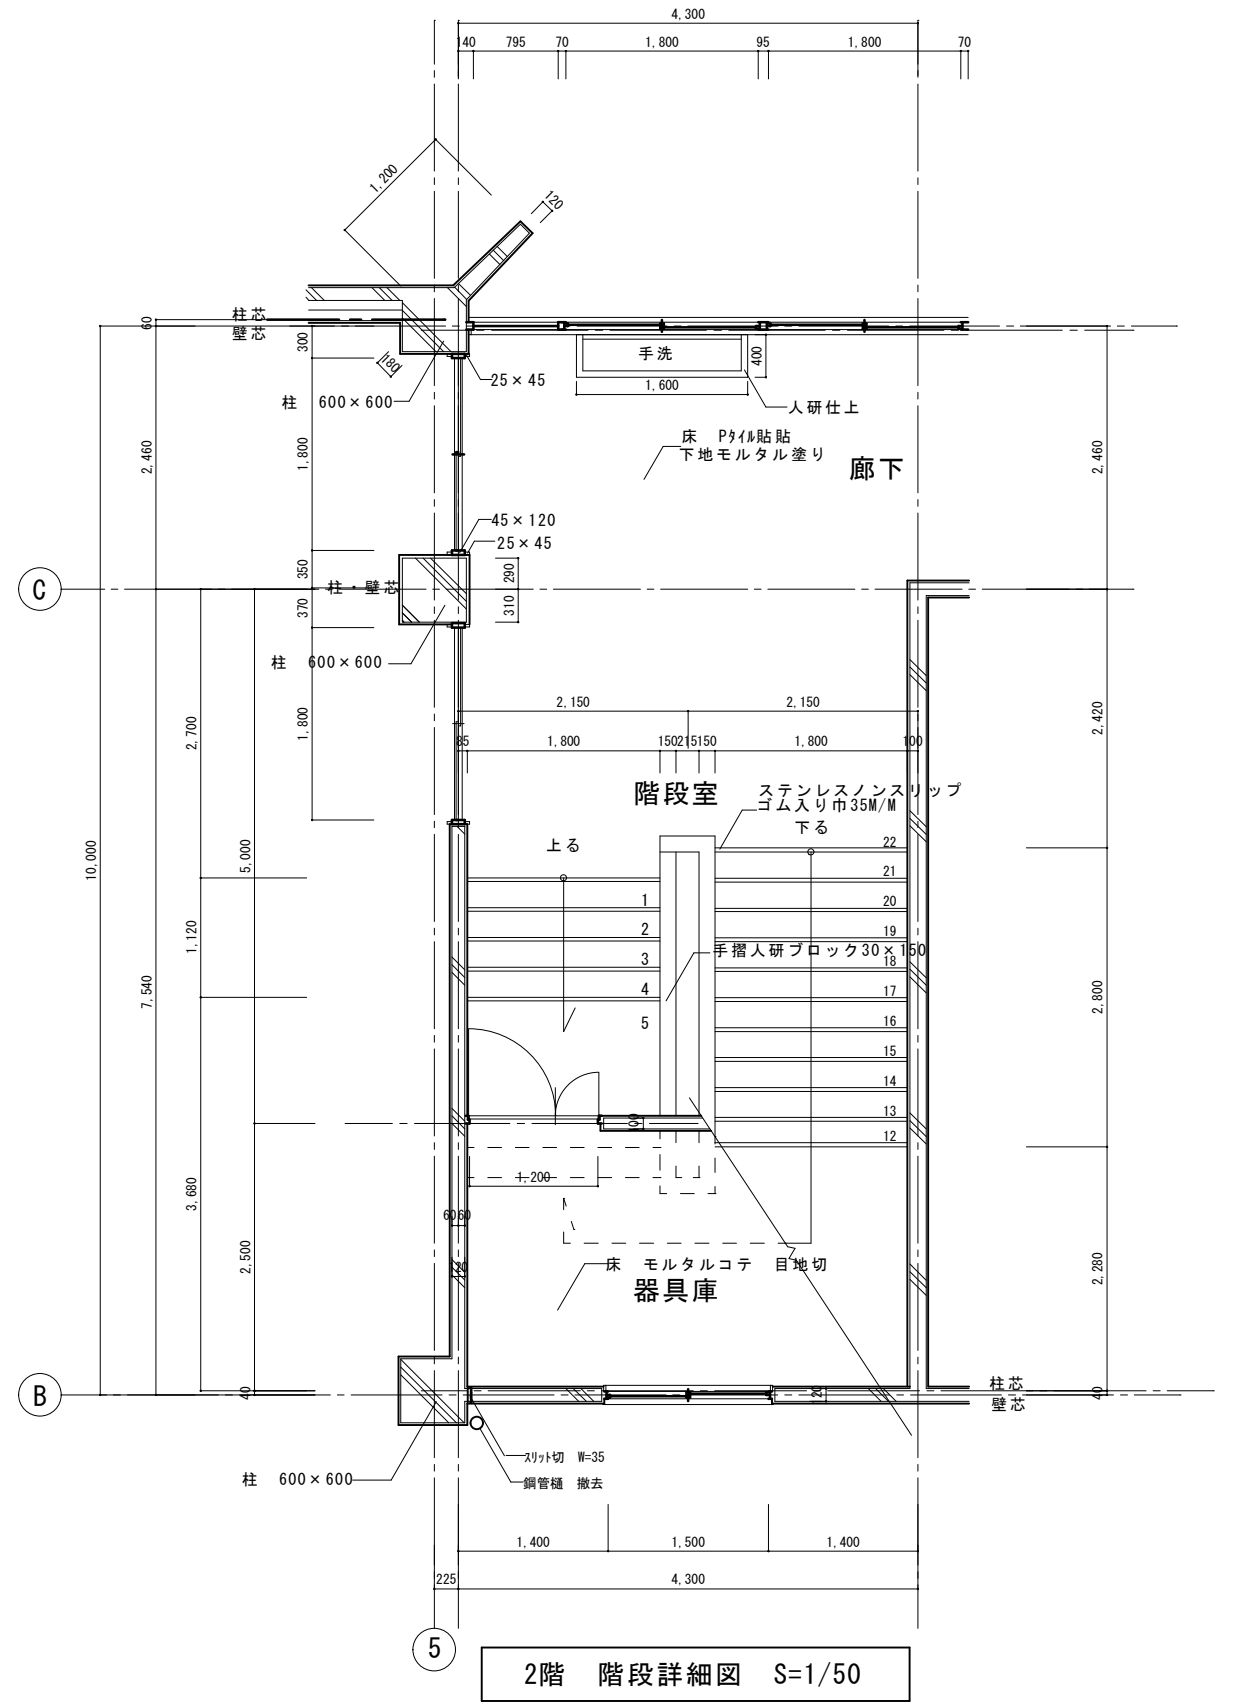



2階 階段詳細図 S=1/50

|  |    |     |     |    |    |    |    |                   |                   |       |            |             |            |                                                               |           |
|--|----|-----|-----|----|----|----|----|-------------------|-------------------|-------|------------|-------------|------------|---------------------------------------------------------------|-----------|
|  | 課長 | 副課長 | 副課長 | 係長 | 係長 | 係員 | 係員 | CONSTRUCTION NAME | DRAWING NAME      | SCALE | JOB NO     | APPROVED BY | CHECKED BY | 株式会社 鷲尾建築設計事務所<br>〒672-8040 姫路市飾磨区野田町157-1<br>TEL0792(84)1491 |           |
|  |    |     |     |    |    |    |    | 別府町幼稚園 耐震改修工事     | 改修前<br>階段・便所平面詳細図 | 1:50  | A-23       |             |            |                                                               |           |
|  |    |     |     |    |    |    |    |                   |                   |       | DRAWING NO |             |            |                                                               | DRAWIN BY |
|  |    |     |     |    |    |    |    |                   |                   |       |            |             |            |                                                               |           |

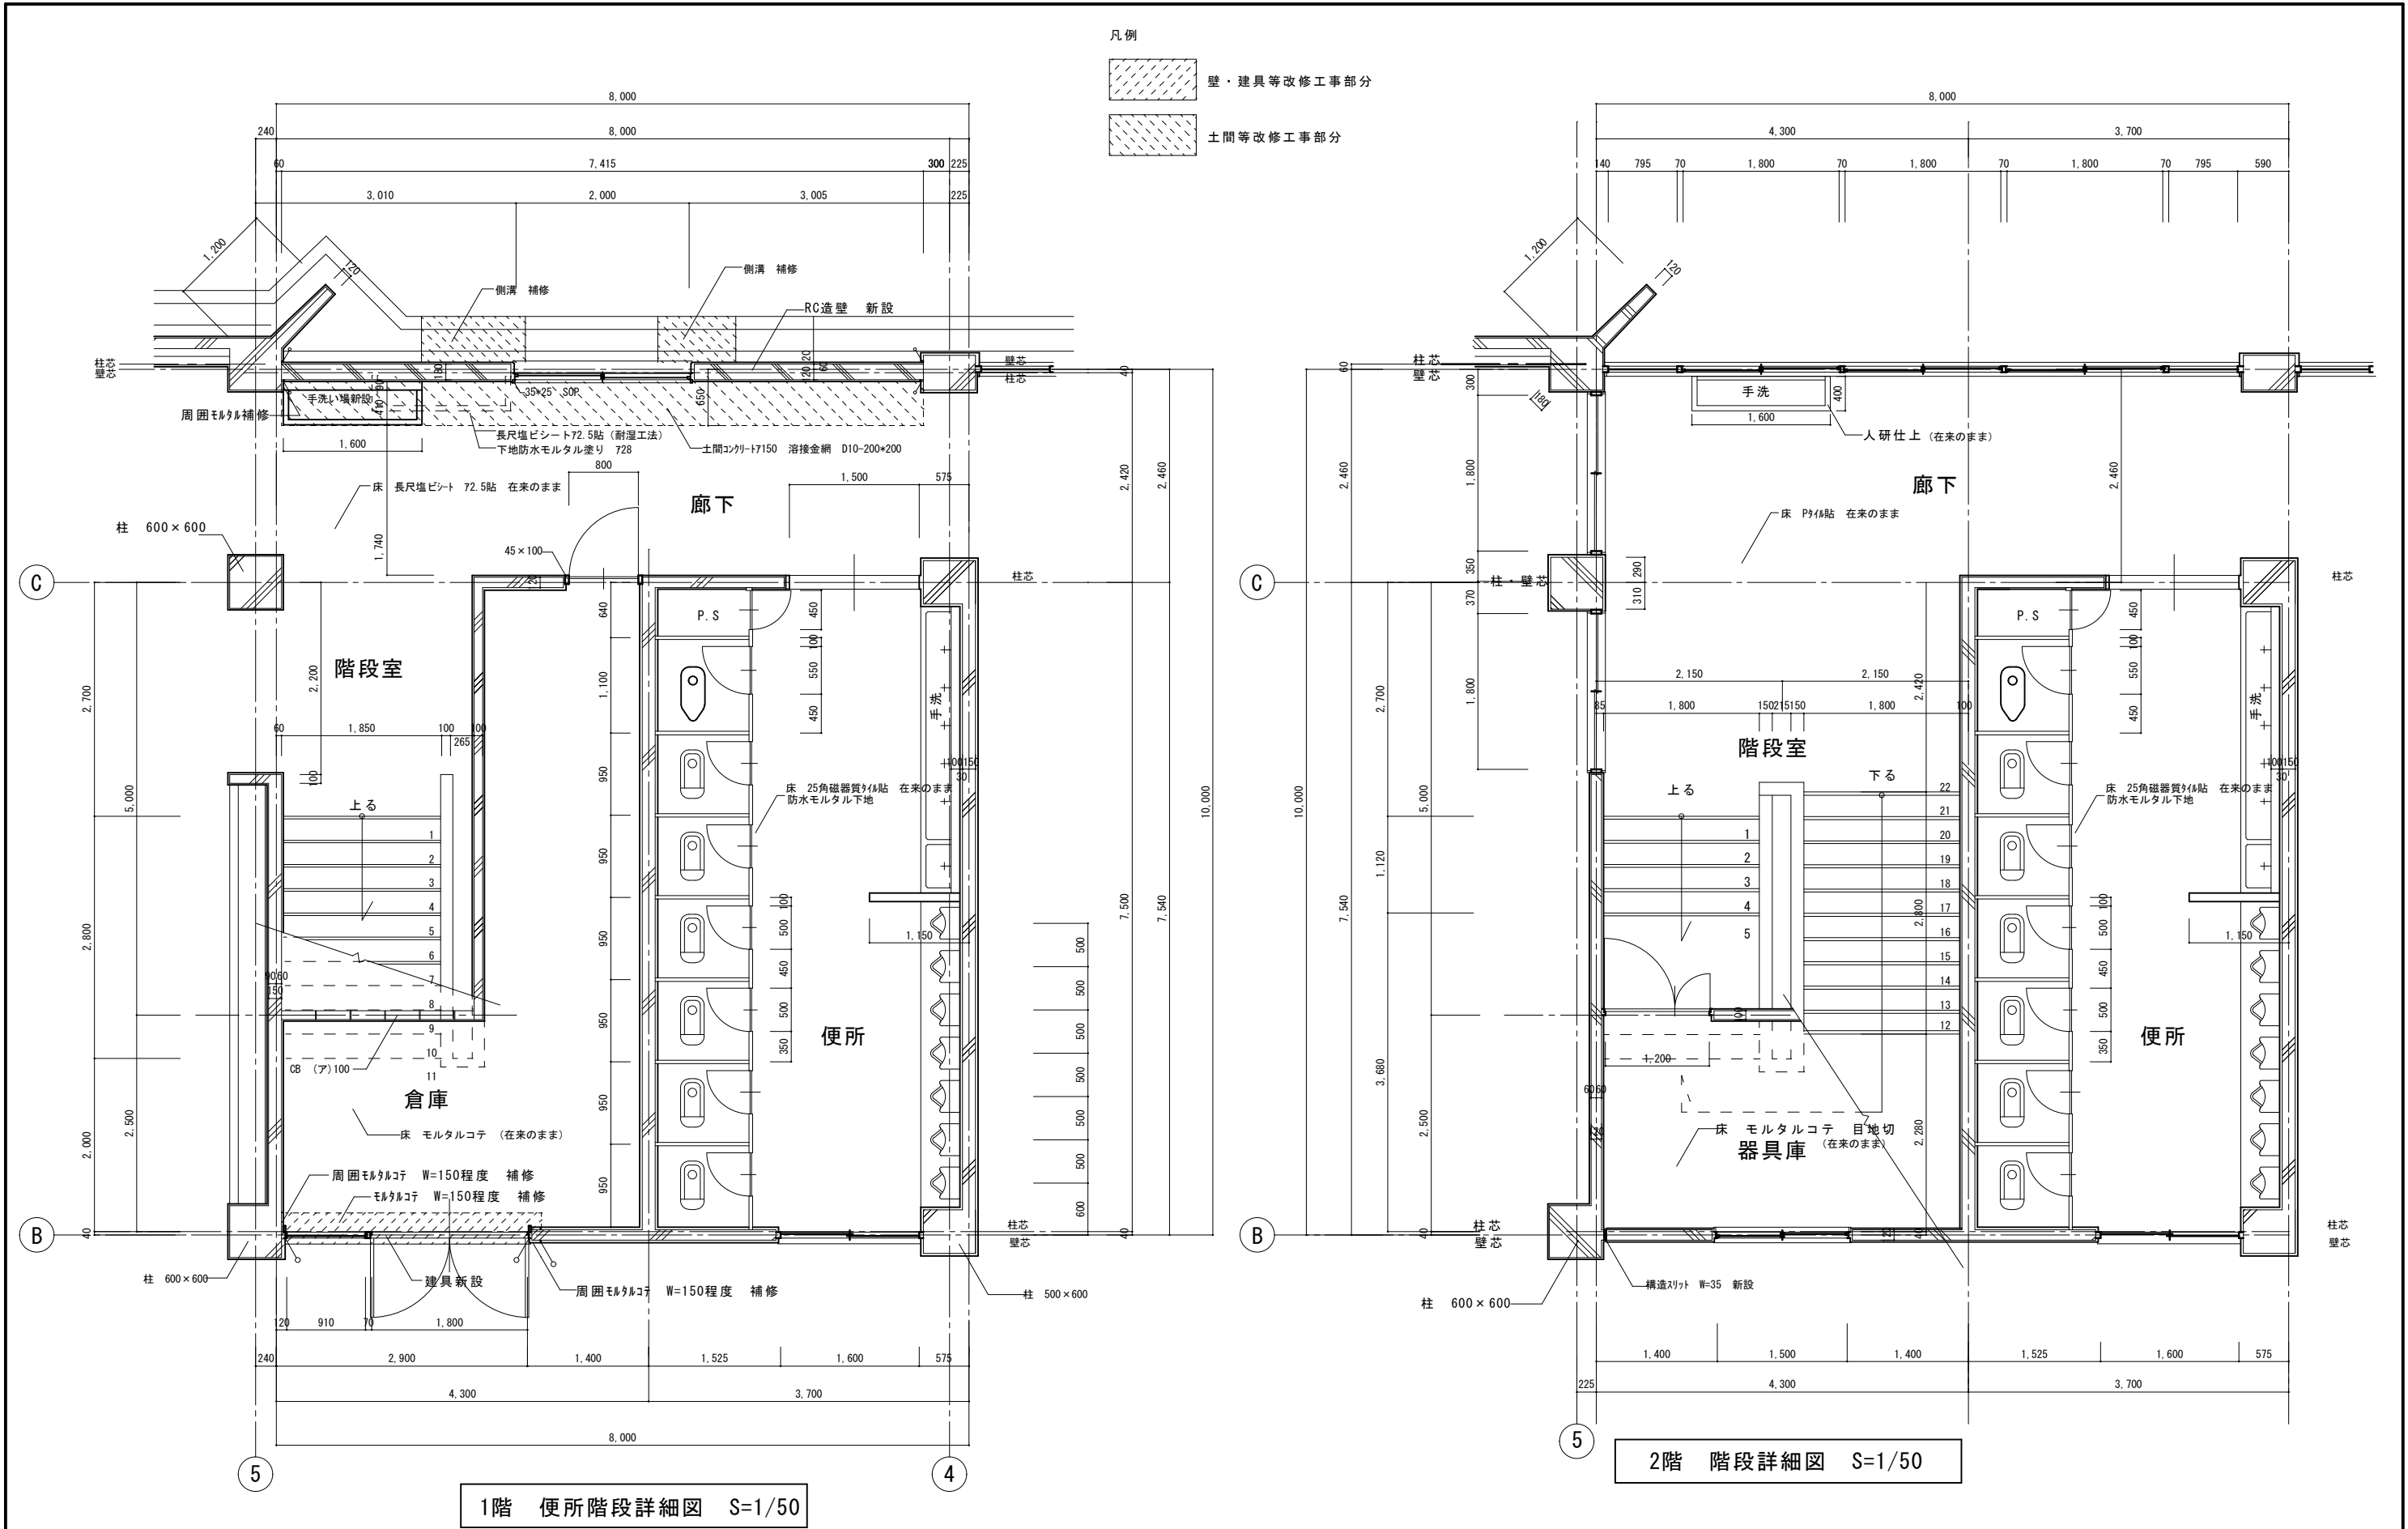

|  |    |     |     |    |    |    |            |                             |                   |       |        |             |            |                                                               |
|--|----|-----|-----|----|----|----|------------|-----------------------------|-------------------|-------|--------|-------------|------------|---------------------------------------------------------------|
|  | 課長 | 副課長 | 副課長 | 係長 | 係長 | 係員 | 係員         | CONSTRUCTION NAME           | DRAWING NAME      | SCALE | JOB NO | APPROVED BY | CHECKED BY | 株式会社 鷺尾建築設計事務所<br>〒672-8040 姫路市飾磨区野田町157-1<br>TEL0792(84)1491 |
|  |    |     |     |    |    |    |            | 別府町幼稚園 耐震改修工事<br>階段・便所平面詳細図 | 改修後<br>階段・便所平面詳細図 | 1:50  | A-24   |             |            |                                                               |
|  |    |     |     |    |    |    | DRAWING NO |                             |                   |       |        |             |            |                                                               |
|  |    |     |     |    |    |    | ／          |                             |                   |       |        |             |            |                                                               |

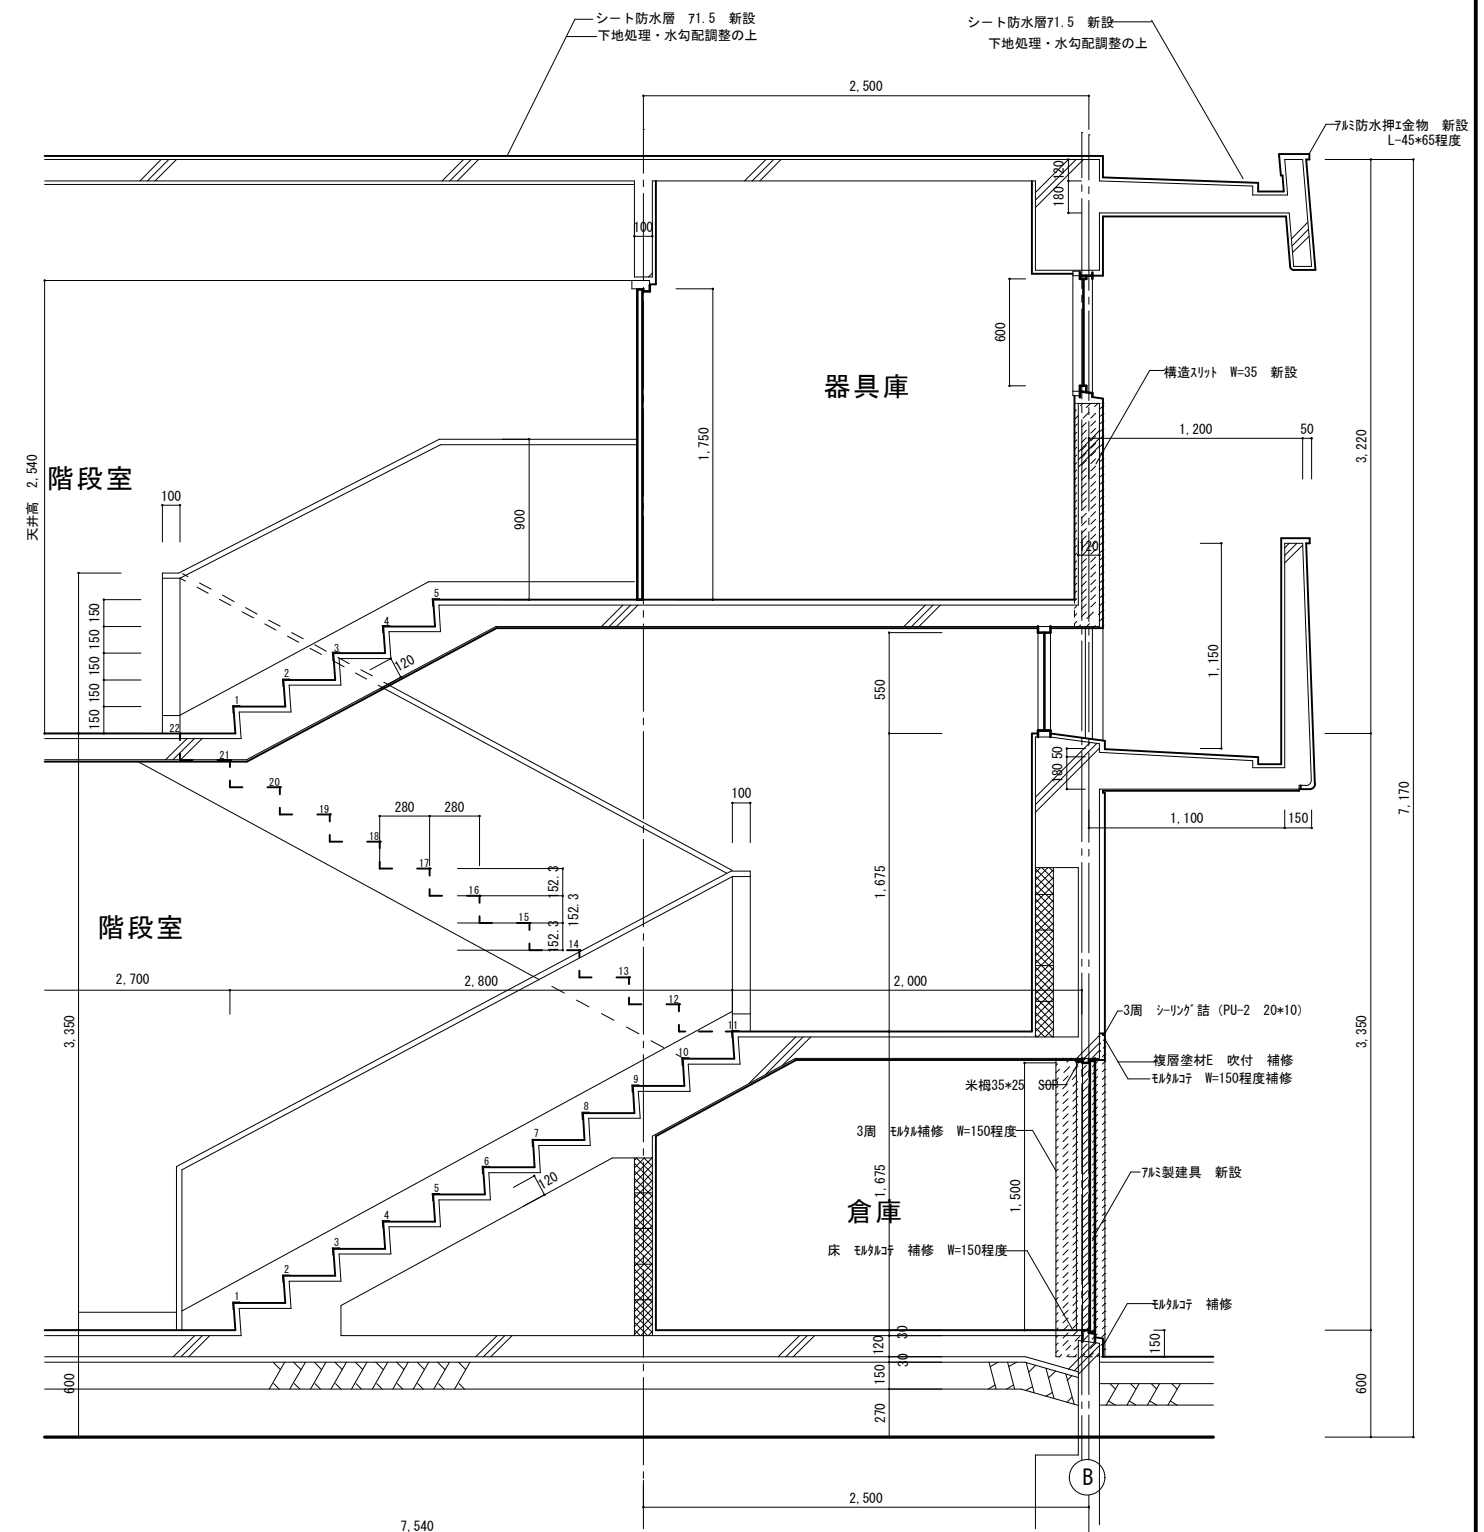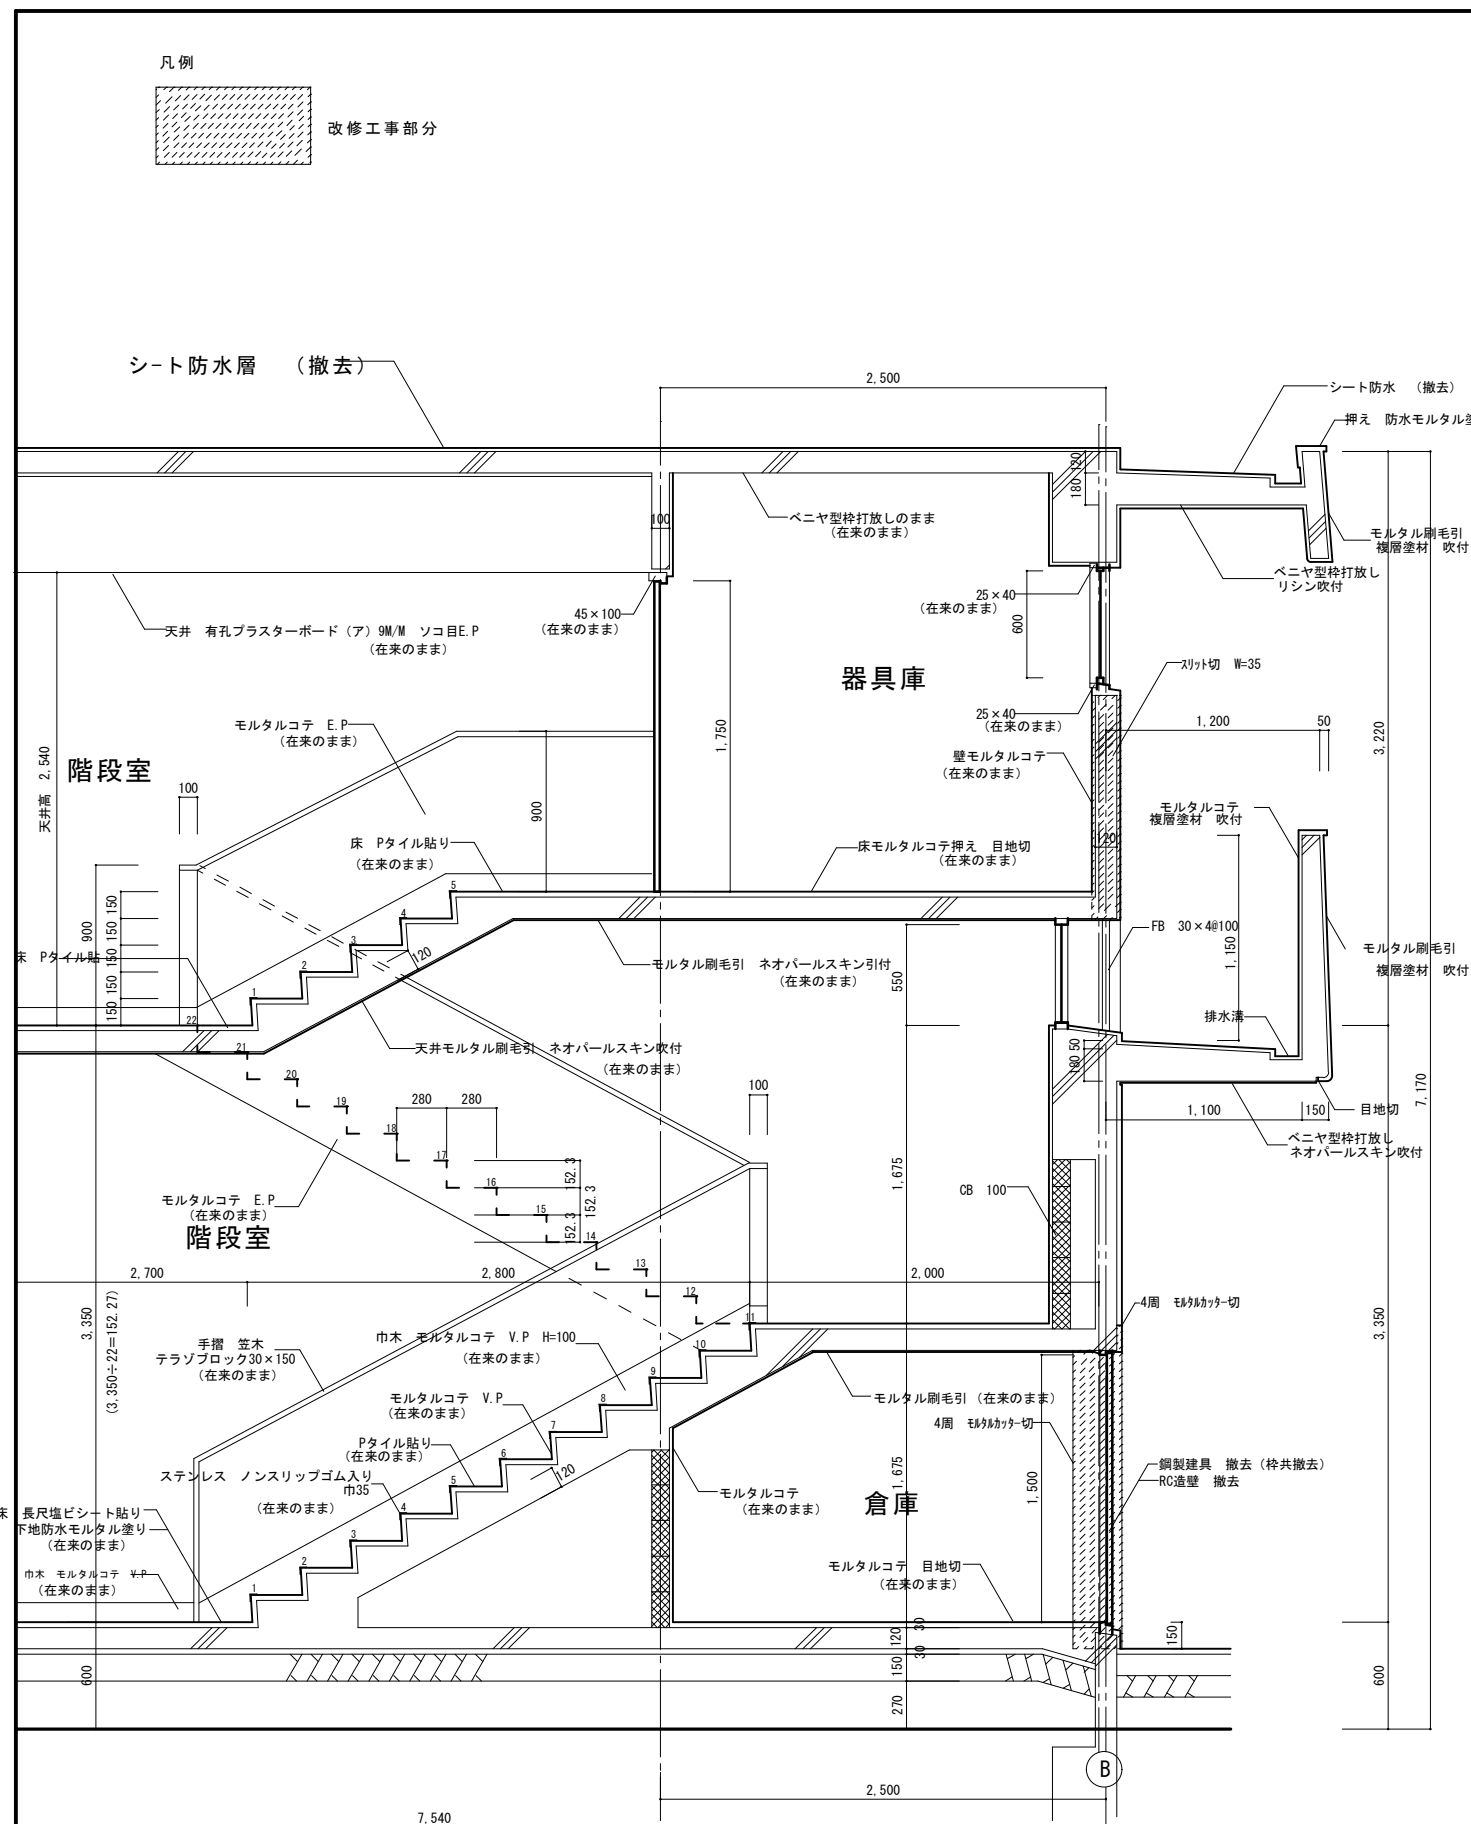[illegible]


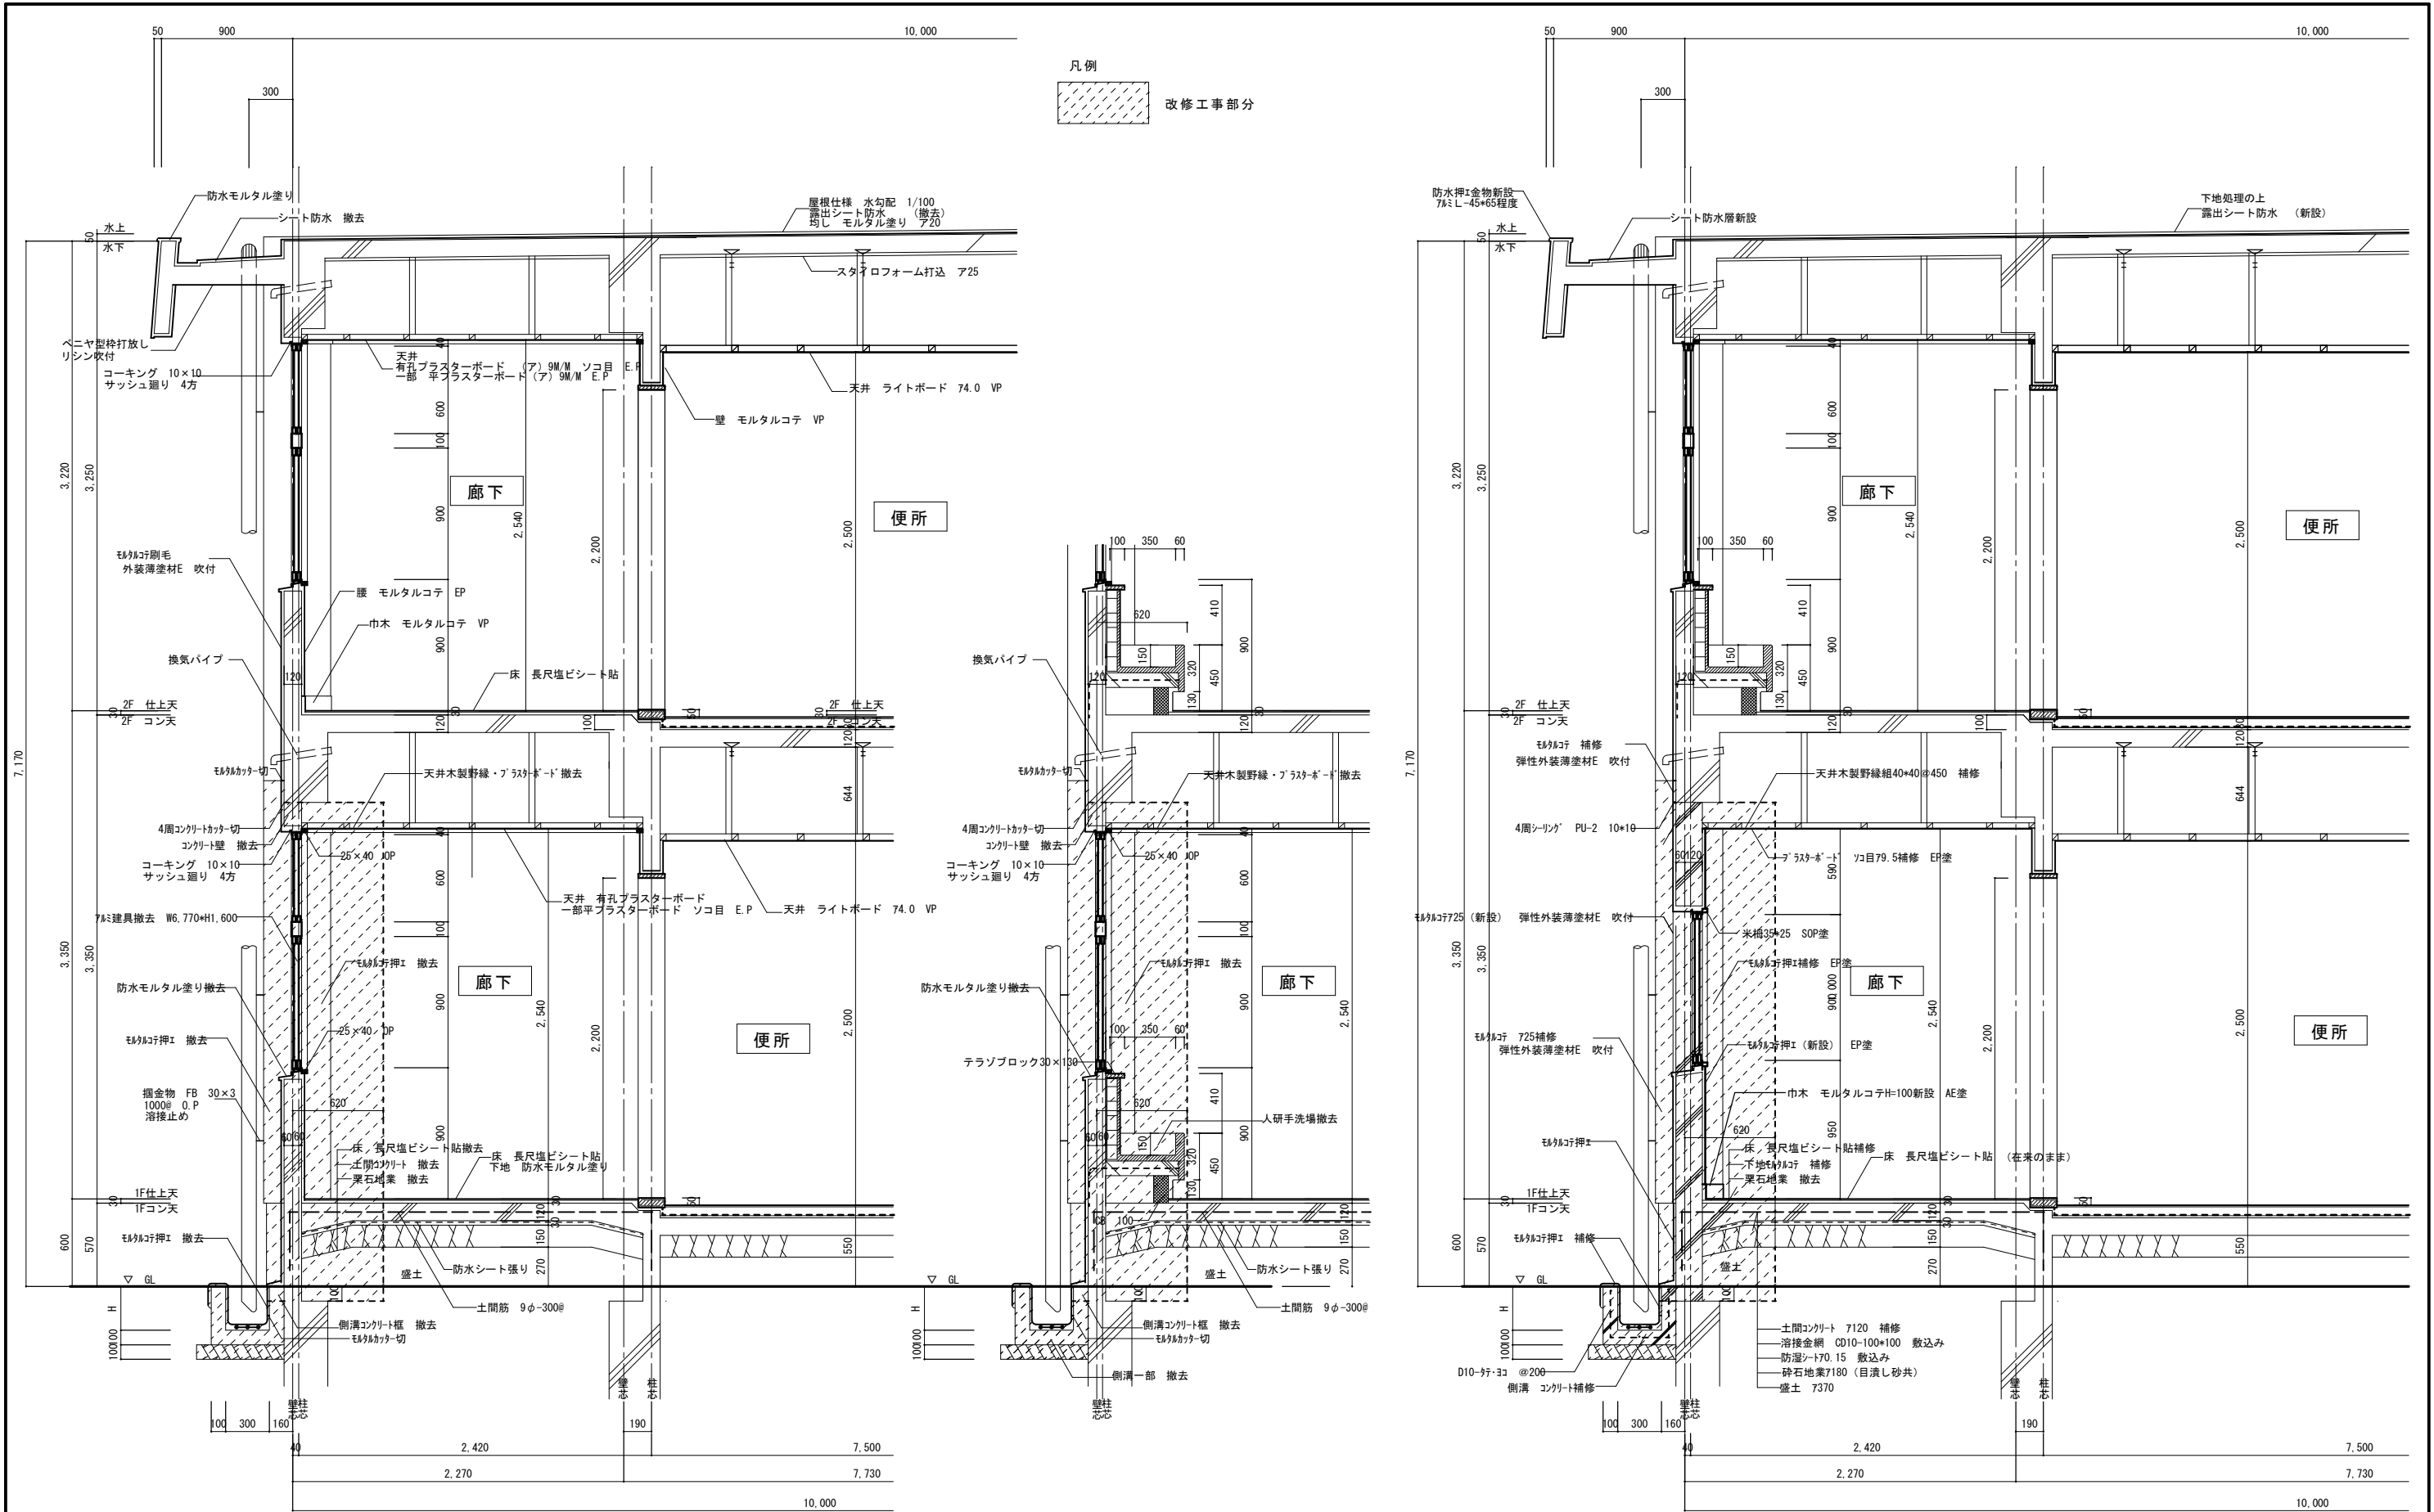


改修前 耐震壁詳細図 S=1/30



改修後 耐震壁詳細図 S=1/30


|  |    |     |     |    |    |    |    |                   |                 |                 |        |             |            |                                                               |
|--|----|-----|-----|----|----|----|----|-------------------|-----------------|-----------------|--------|-------------|------------|---------------------------------------------------------------|
|  | 課長 | 副課長 | 副課長 | 係長 | 係長 | 係員 | 係員 | CONSTRUCTION NAME | DRAWING NAME    | SCALE           | JOB NO | APPROVED BY | CHECKED BY | 株式会社 鷲尾建築設計事務所<br>〒672-8040 姫路市飾磨区野田町157-1<br>TEL0792(84)1491 |
|  |    |     |     |    |    |    |    | 別府町幼稚園 耐震改修工事     | 改修前・後<br>耐震壁矩計図 | 1:30            | A-26   |             | DRAWIN BY  |                                                               |
|  |    |     |     |    |    |    |    |                   |                 | DRAWING NO<br>／ |        |             |            |                                                               |

改修前

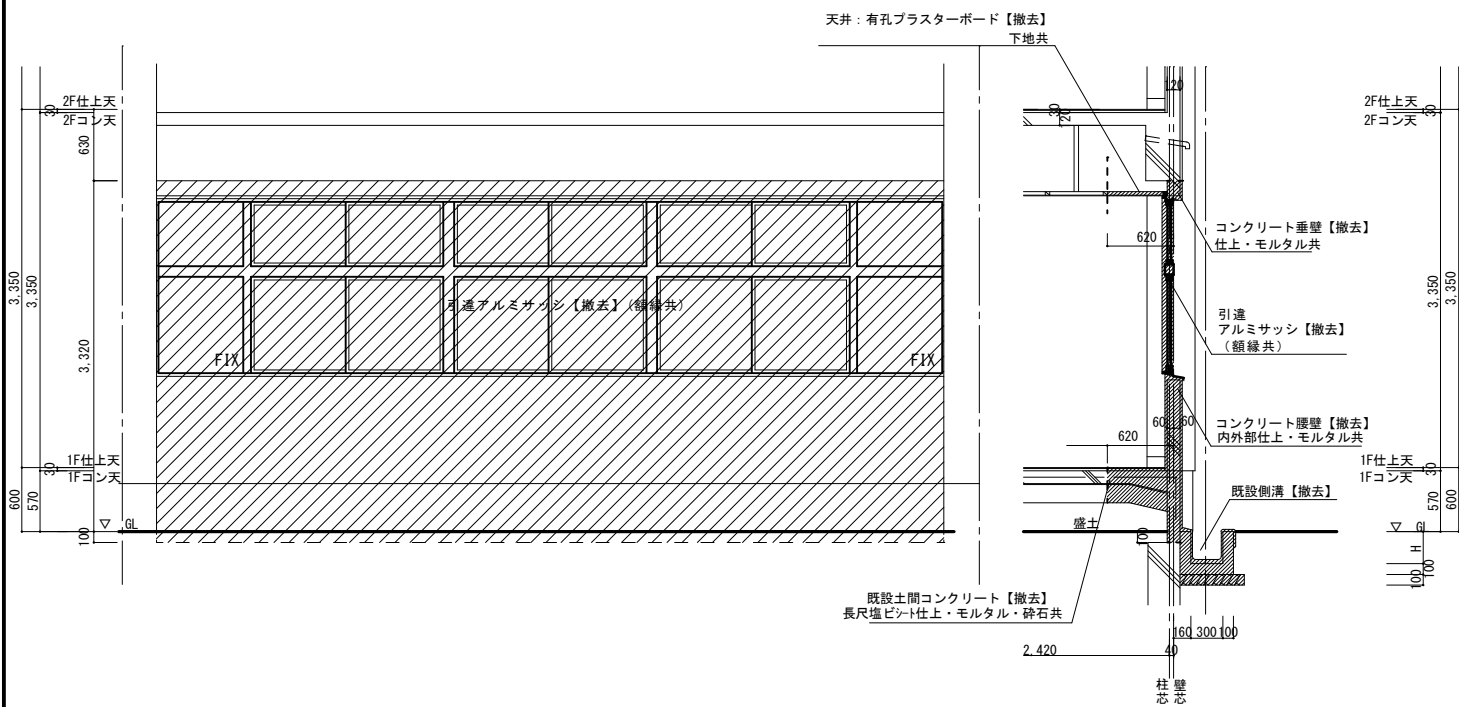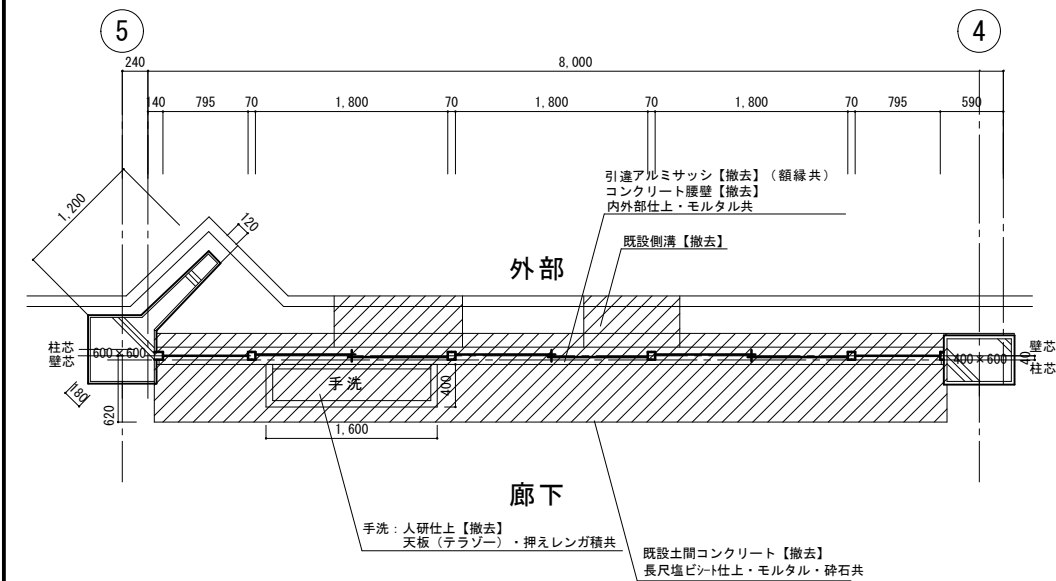


改修後

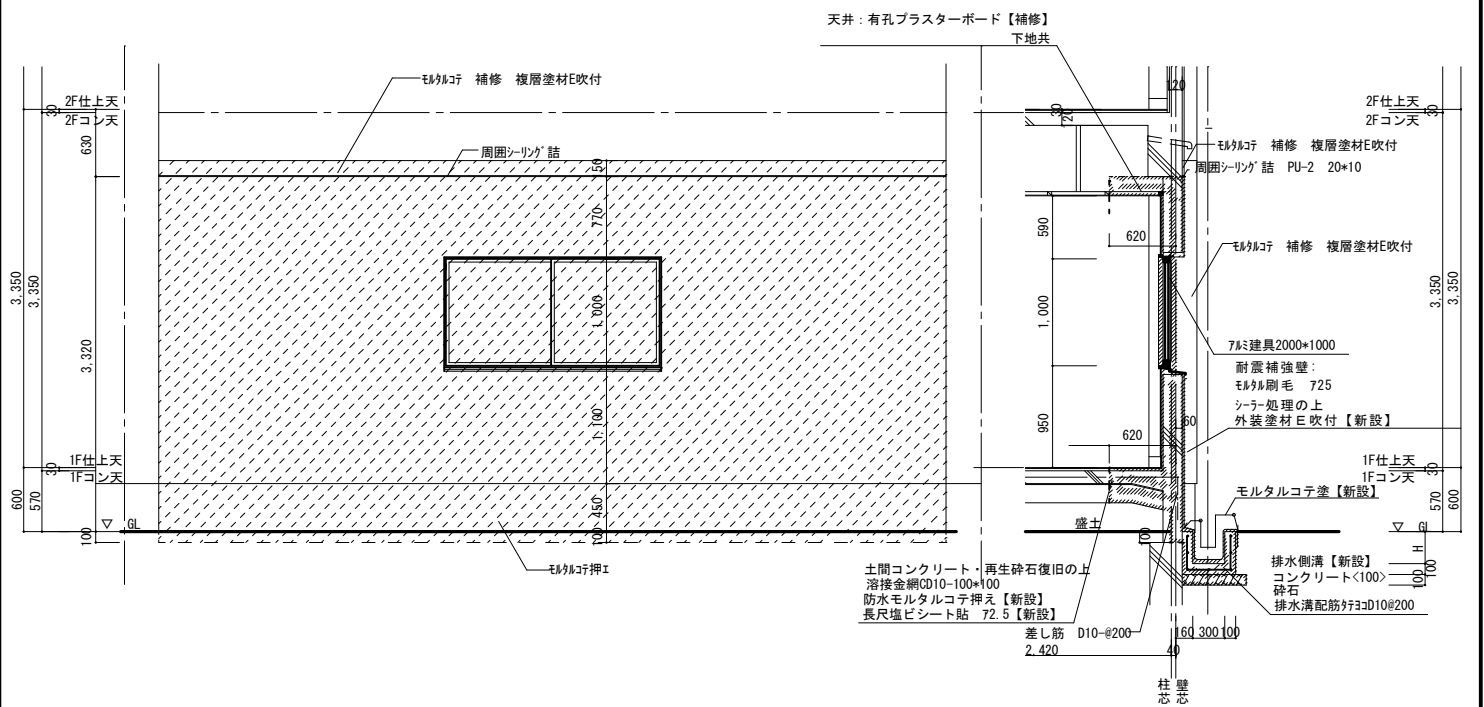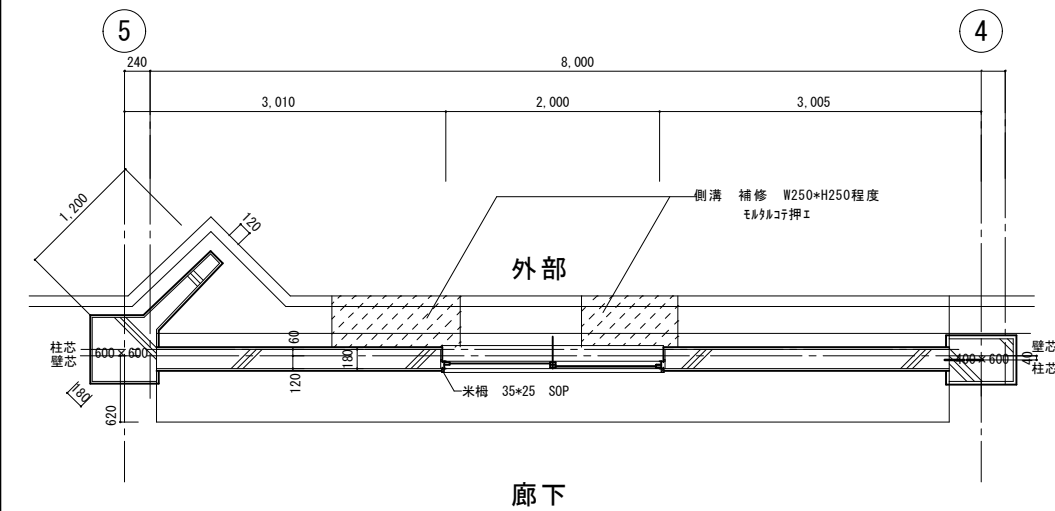[illegible]

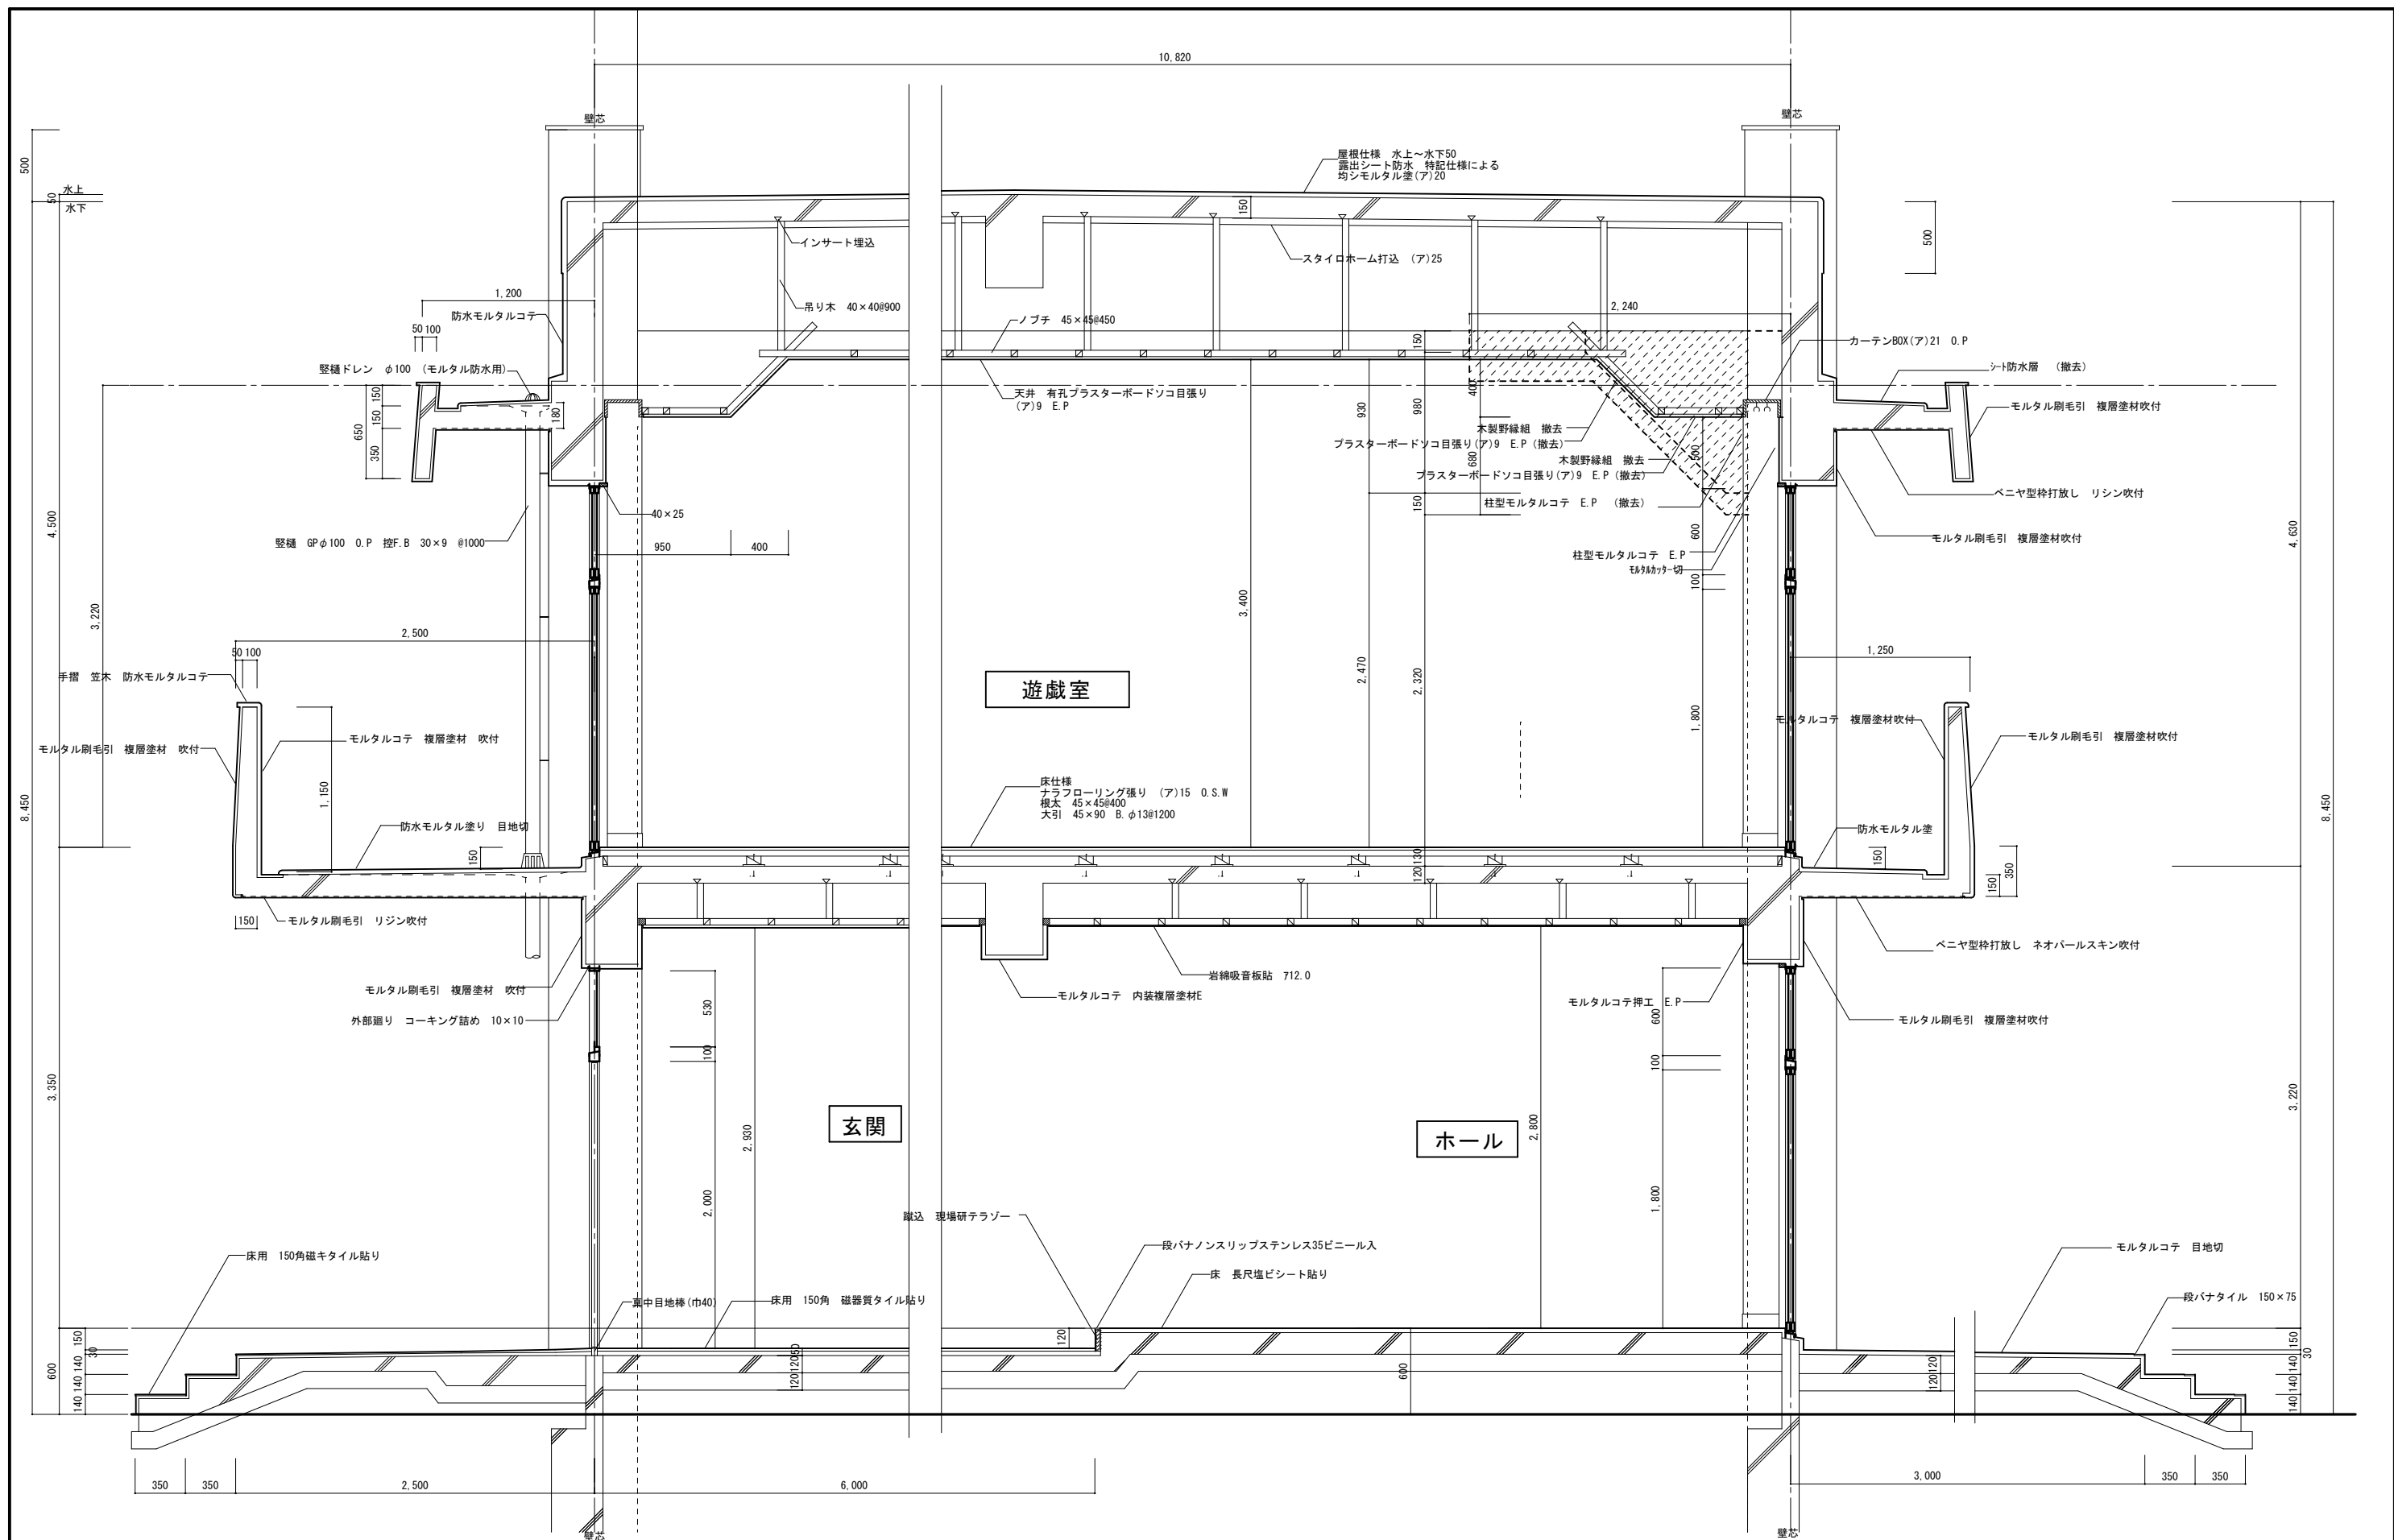[illegible]

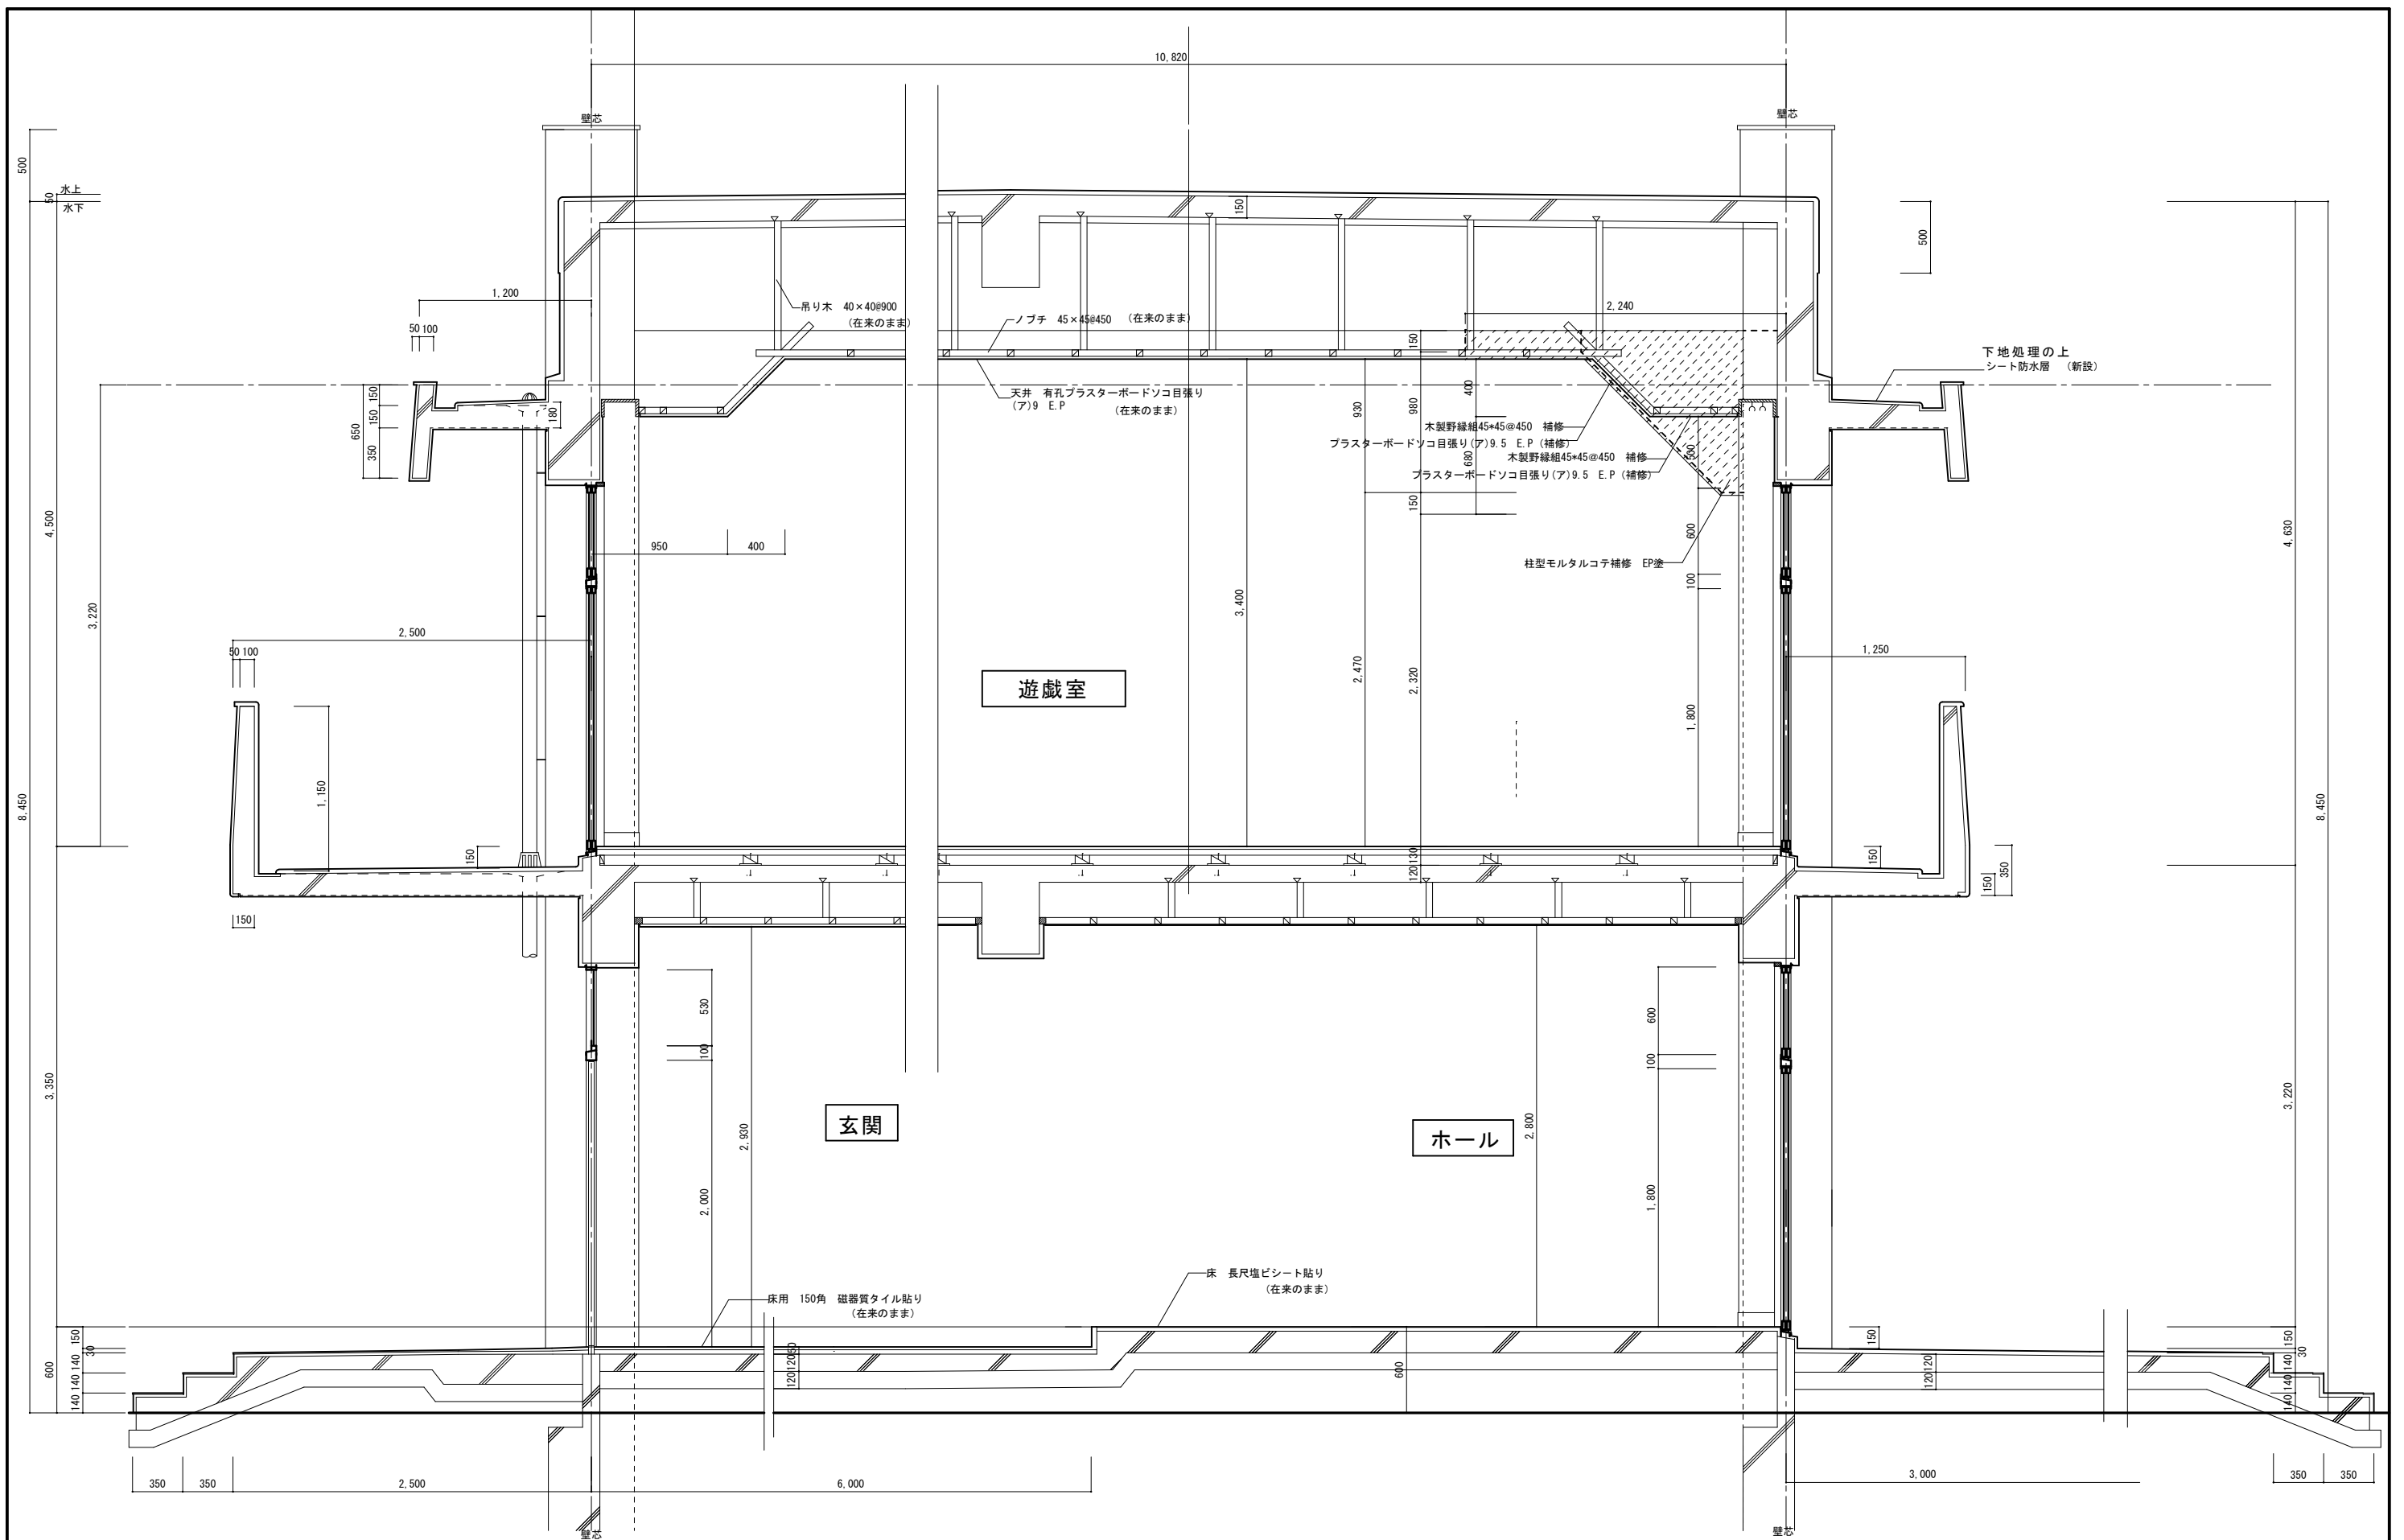

[illegible]



[illegible]

耐震改修後

凡例

新設

改修部分

既存部


改修部分

| 1階廊下 仕上表 |                                                                       |                  |                                            |
|----------|-----------------------------------------------------------------------|------------------|--------------------------------------------|
| 場所       | 改修前仕上                                                                 | 処理法              | 改修後仕上                                      |
| 床        | 長尺塩ビシート貼                                                              | 一部撤去・新設          | 一部下地モルタルコテ補修<br>長尺塩ビシート 72.5 貼 補修          |
| 巾木       | モルタル巾木 H=100 VP塗                                                      | 新設<br>一部塗替補修     | モルタルコテ押E H=100 AE塗<br>下地処理の上 AE塗替 (3回塗) 補修 |
| 腰        | モルタルコテ押E EP                                                           | 新設<br>一部塗替補修     | モルタルコテ押E 内装複層塗材E吹付<br>下地処理の上 内装複層塗材E吹付     |
| 壁        | 同上                                                                    | 同上               | 同上                                         |
| 天井       | 木造野縁組<br>有孔ﾌﾞﾗｯｸﾞｰﾄﾞ ｼｮﾑ目地貼 79.5 EP塗り<br>一部ﾌﾞﾗｯｸﾞｰﾄﾞ ｼｮﾑ目地貼 79.5 EP塗り | 一部撤去・新設<br>野縁組補修 | 木造野縁組補修<br>ﾌﾞﾗｯｸﾞｰﾄﾞ ｼｮﾑ目地貼 79.5 補修 EP塗り   |
| 備考       |                                                                       |                  |                                            |

| 課長 | 副課長 | 副課長 | 係長 | 係長 | 係員 | 係員 |
|----|-----|-----|----|----|----|----|
|    |     |     |    |    |    |    |
|    |     |     |    |    |    |    |
|    |     |     |    |    |    |    |

| CONSTRUCTION NAME | DRAWING NAME | SCALE | JOB NO     | APPROVED BY | CHECKED BY |
|-------------------|--------------|-------|------------|-------------|------------|
| 別府町幼稚園 耐震補強工事     | 改修前・後        | 1:50  | A-32       |             |            |
|                   | 1階廊下展開図-7    |       | DRAWING NO |             |            |

| 株式会社 鷺尾建築設計事務所           |
|--------------------------|
| 〒672-8040 姫路市飾磨区野田町157-1 |
| TEL 0792 (84) 1491       |

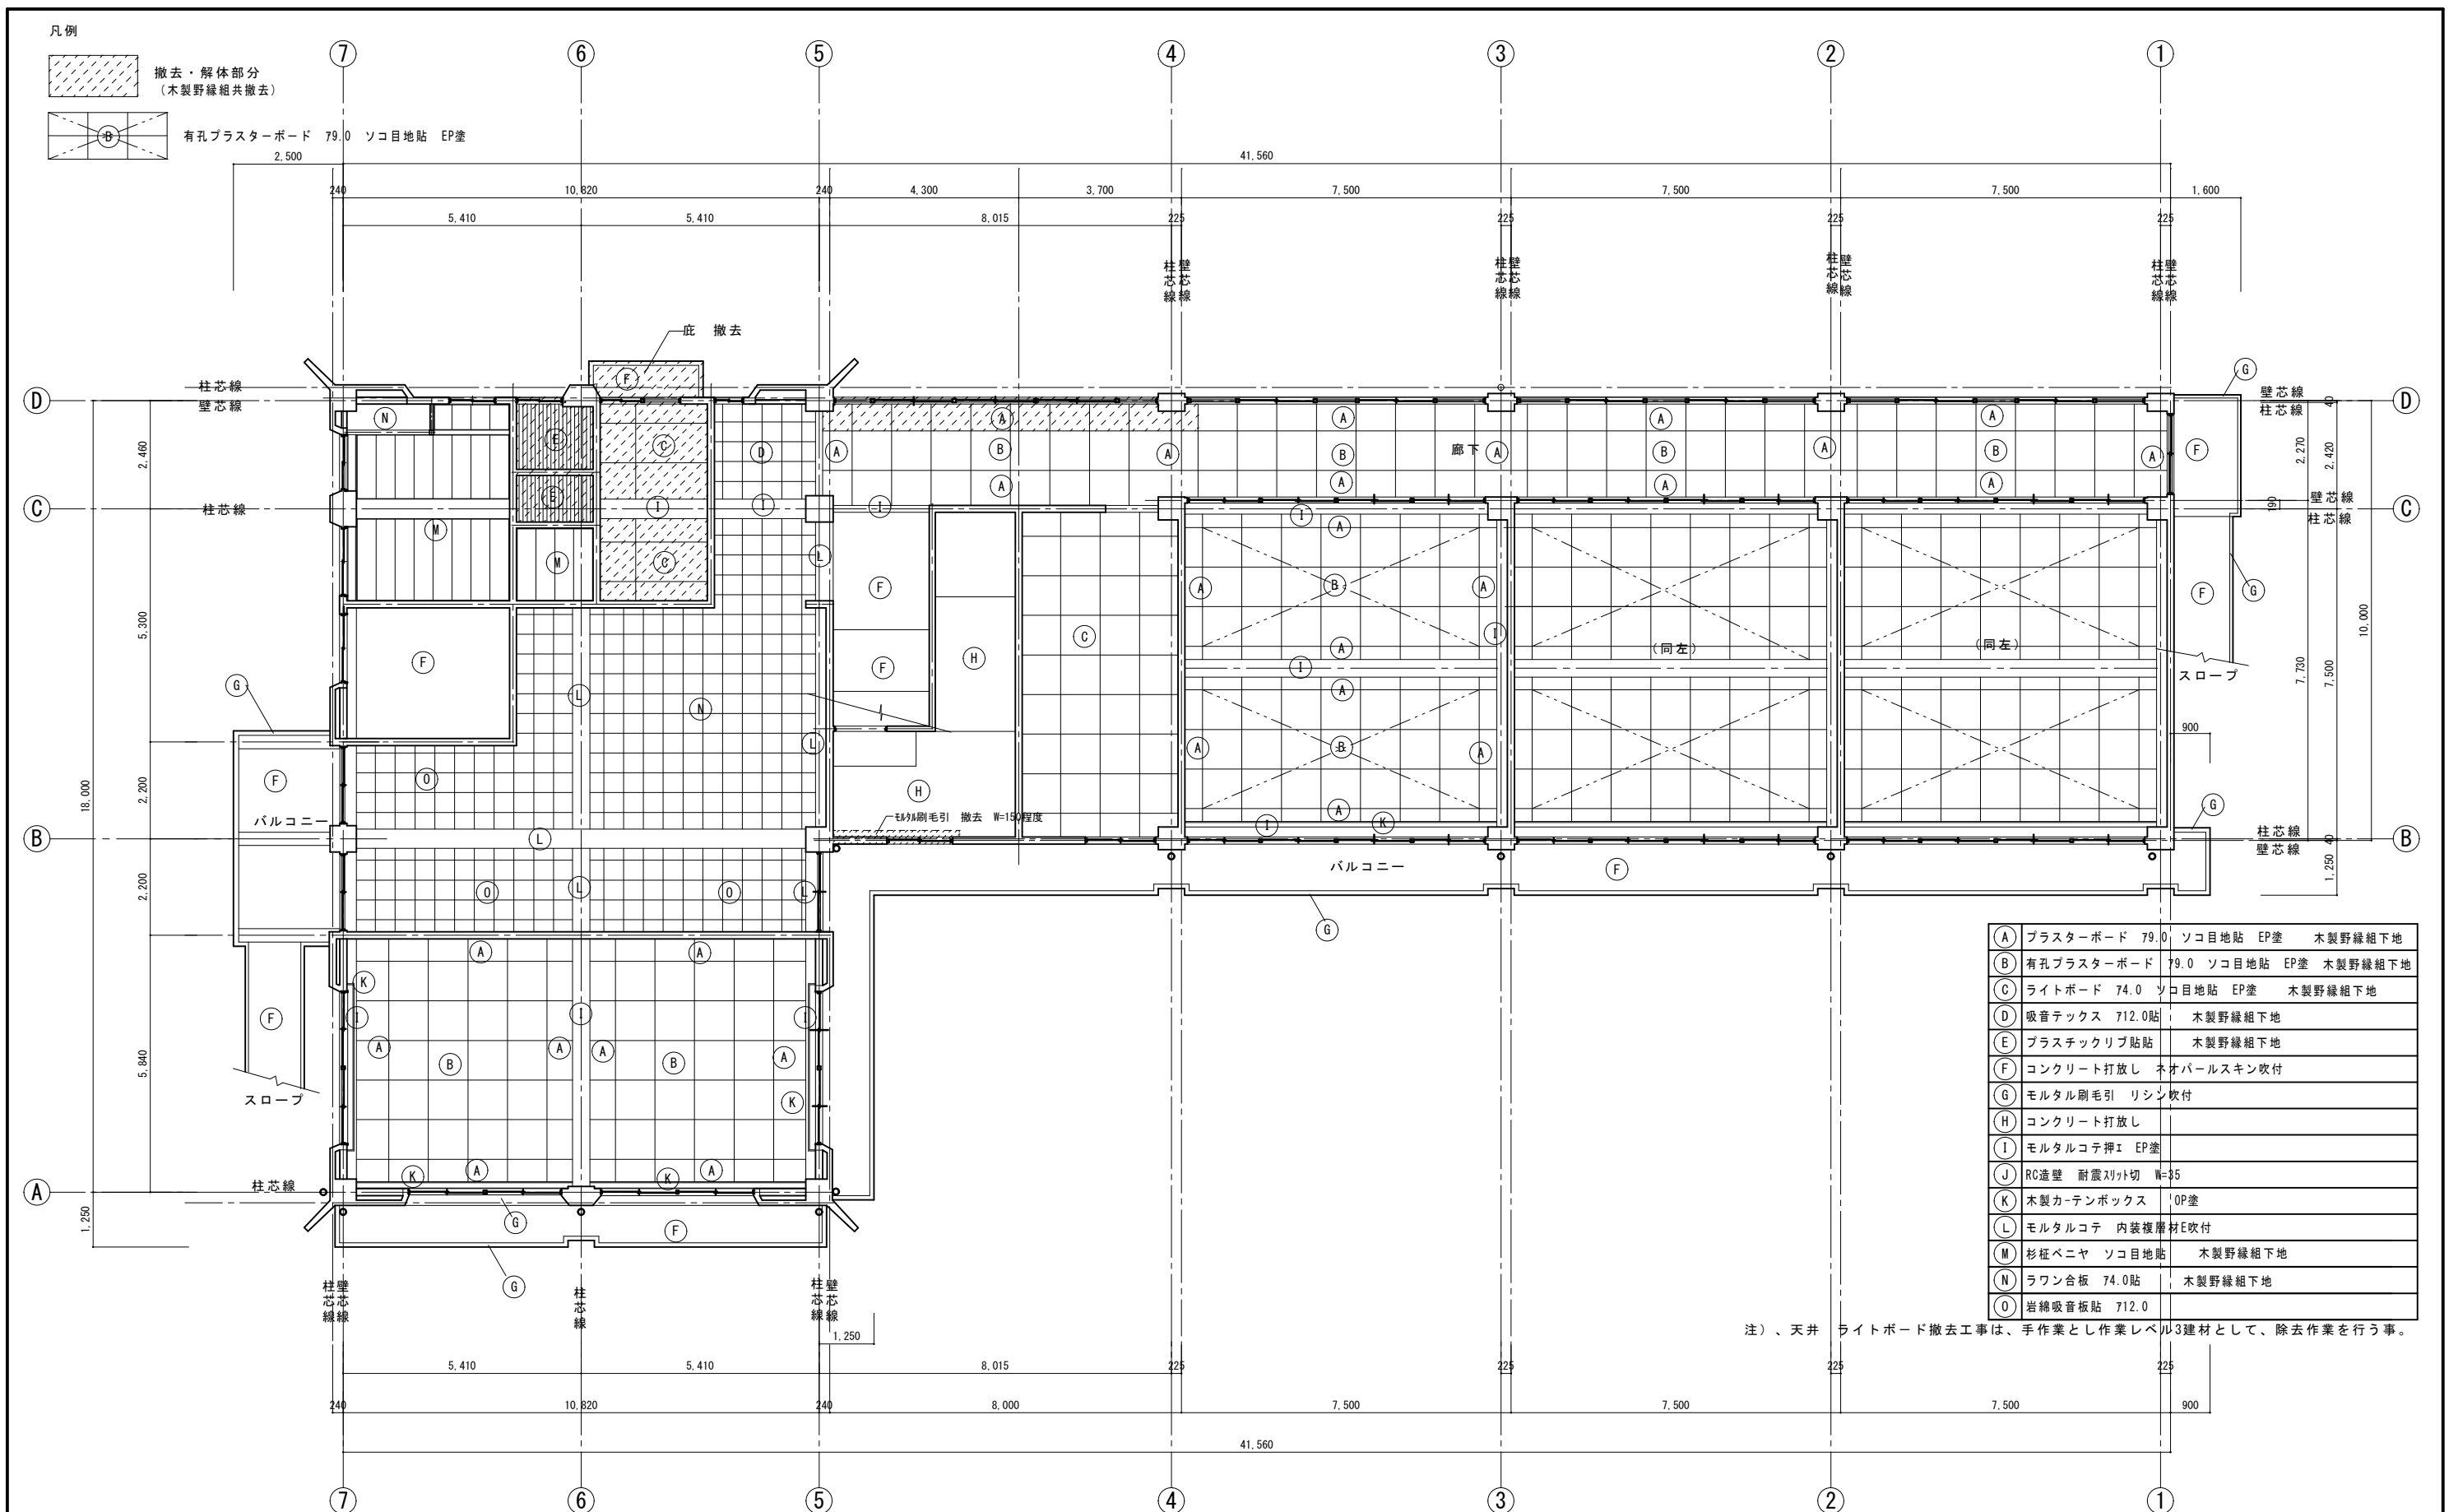


|     |            |        |       |     |            |
|-----|------------|--------|-------|-----|------------|
| (A) | ブラスターボード   | 79.0   | ソコ目地貼 | EP塗 | 木製野縁組下地    |
| (B) | 有孔ブラスターボード | 79.0   | ソコ目地貼 | EP塗 | 木製野縁組下地    |
| (C) | ライトボード     | 74.0   | ソコ目地貼 | EP塗 | 木製野縁組下地    |
| (D) | 吸音テックス     | 712.0  | 貼     |     | 木製野縁組下地    |
| (E) | プラスチックリブ貼  |        |       |     | 木製野縁組下地    |
| (F) | コンクリート打放し  |        |       |     | ネオパールスキン吹付 |
| (G) | モルタル刷毛引    |        |       |     | リシン吹付      |
| (H) | コンクリート打放し  |        |       |     |            |
| (I) | モルタルコテ押E   |        |       |     | EP塗        |
| (J) | RC造壁       | 耐震リット切 |       |     | W=35       |
| (K) | 木製カ-テンボックス |        |       |     | OP塗        |
| (L) | モルタルコテ     | 内装被覆材  |       |     | E吹付        |
| (M) | 杉桎ベニヤ      | ソコ目地貼  |       |     | 木製野縁組下地    |
| (N) | ラワン合板      | 74.0   | 貼     |     | 木製野縁組下地    |
| (O) | 岩綿吸音板貼     | 712.0  |       |     |            |


注)、天井 ライトボード撤去工事は、手作業とし作業レベル3建材として、除去作業を行う事。

|  |    |     |     |    |    |    |    |                   |              |       |        |             |            |                                                               |
|--|----|-----|-----|----|----|----|----|-------------------|--------------|-------|--------|-------------|------------|---------------------------------------------------------------|
|  | 課長 | 副課長 | 副課長 | 係長 | 係長 | 係員 | 係員 | CONSTRUCTION NAME | DRAWING NAME | SCALE | JOB NO | APPROVED BY | CHECKED BY | 株式会社 鷺尾建築設計事務所<br>〒672-8040 姫路市飾磨区野田町157-1<br>TEL0792(84)1491 |
|  |    |     |     |    |    |    |    | 別府町幼稚園 耐震改修工事     | 改修前          | 1:100 | A-33   |             |            |                                                               |
|  |    |     |     |    |    |    |    | 1階改修前 天井伏図        | DRAWING NO   |       |        |             |            |                                                               |
|  |    |     |     |    |    |    |    |                   | /            |       |        |             |            |                                                               |




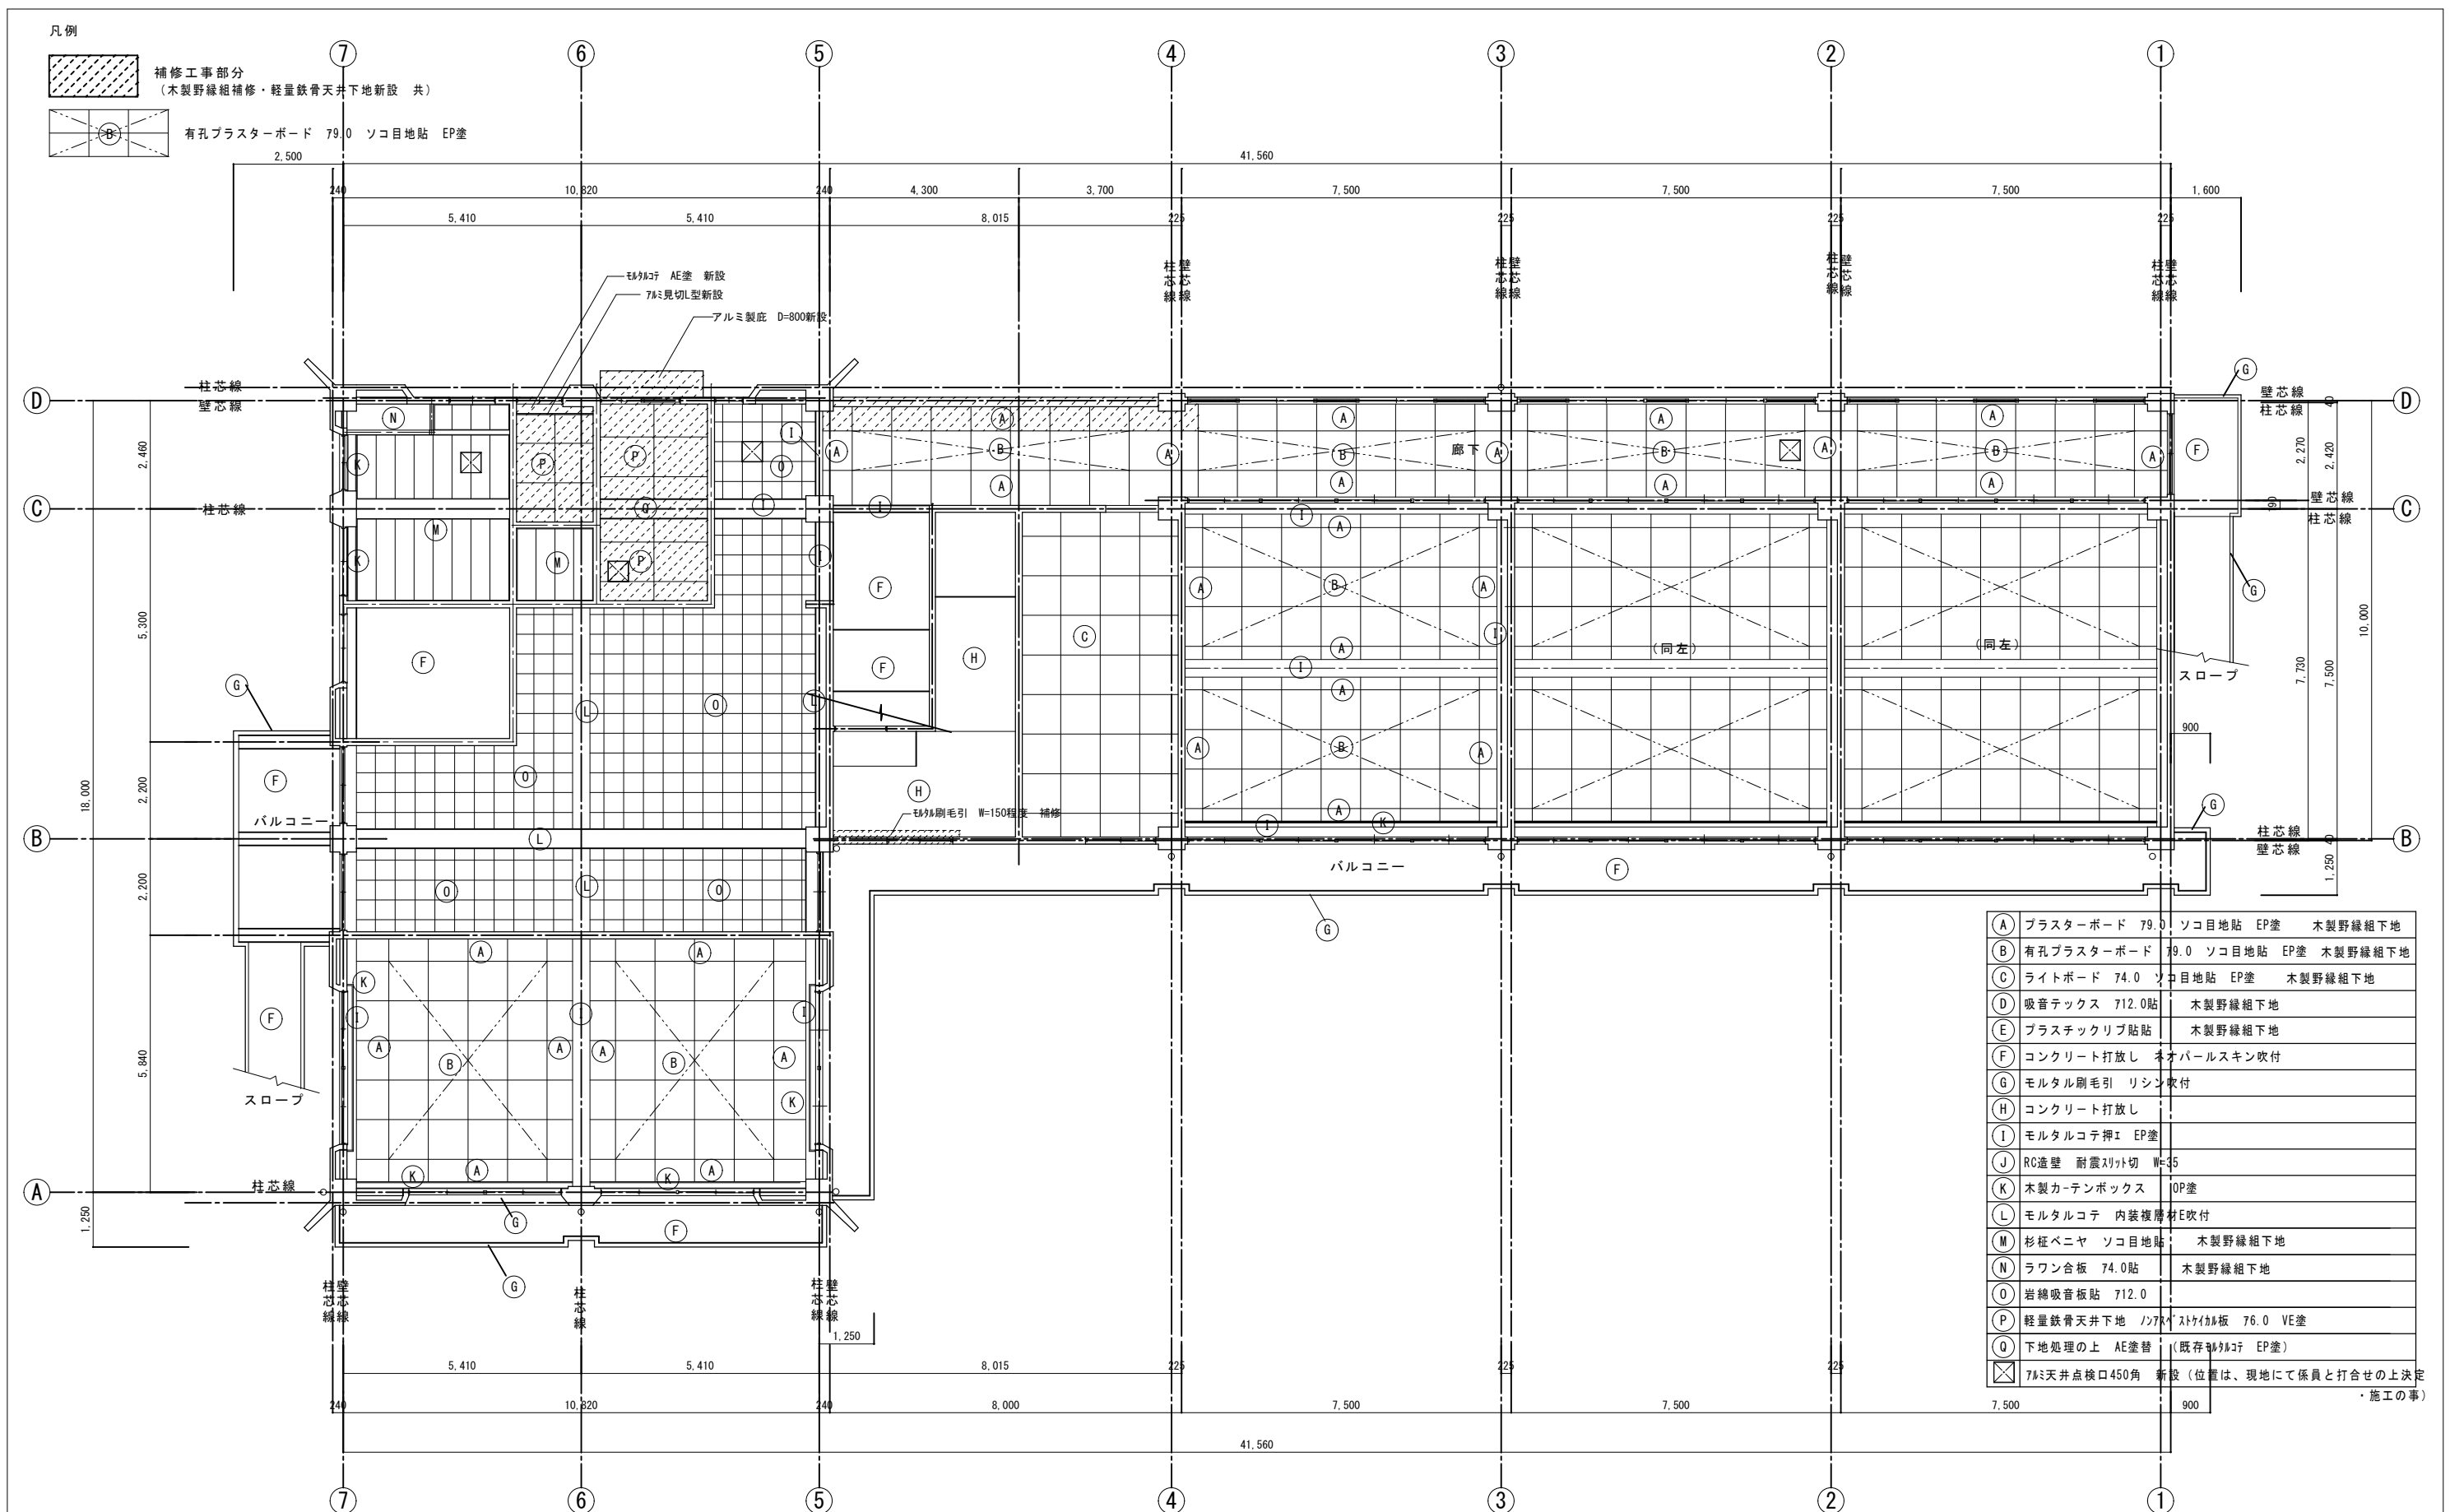

|  |    |     |     |    |    |    |    |                   |              |       |            |             |            |                                                               |           |
|--|----|-----|-----|----|----|----|----|-------------------|--------------|-------|------------|-------------|------------|---------------------------------------------------------------|-----------|
|  | 課長 | 副課長 | 副課長 | 係長 | 係長 | 係員 | 係員 | CONSTRUCTION NAME | DRAWING NAME | SCALE | JOB NO     | APPROVED BY | CHECKED BY | 株式会社 鷺尾建築設計事務所<br>〒672-8040 姫路市飾磨区野田町157-1<br>TEL0792(84)1491 |           |
|  |    |     |     |    |    |    |    | 別府町幼稚園 耐震改修工事     | 1階 改修後 天井伏図  | 1:100 | A-35       |             |            |                                                               |           |
|  |    |     |     |    |    |    |    |                   |              |       | DRAWING NO |             |            |                                                               | DRAWIN BY |
|  |    |     |     |    |    |    |    |                   |              |       | ／          |             |            |                                                               |           |
|  |    |     |     |    |    |    |    |                   |              |       |            |             |            |                                                               |           |

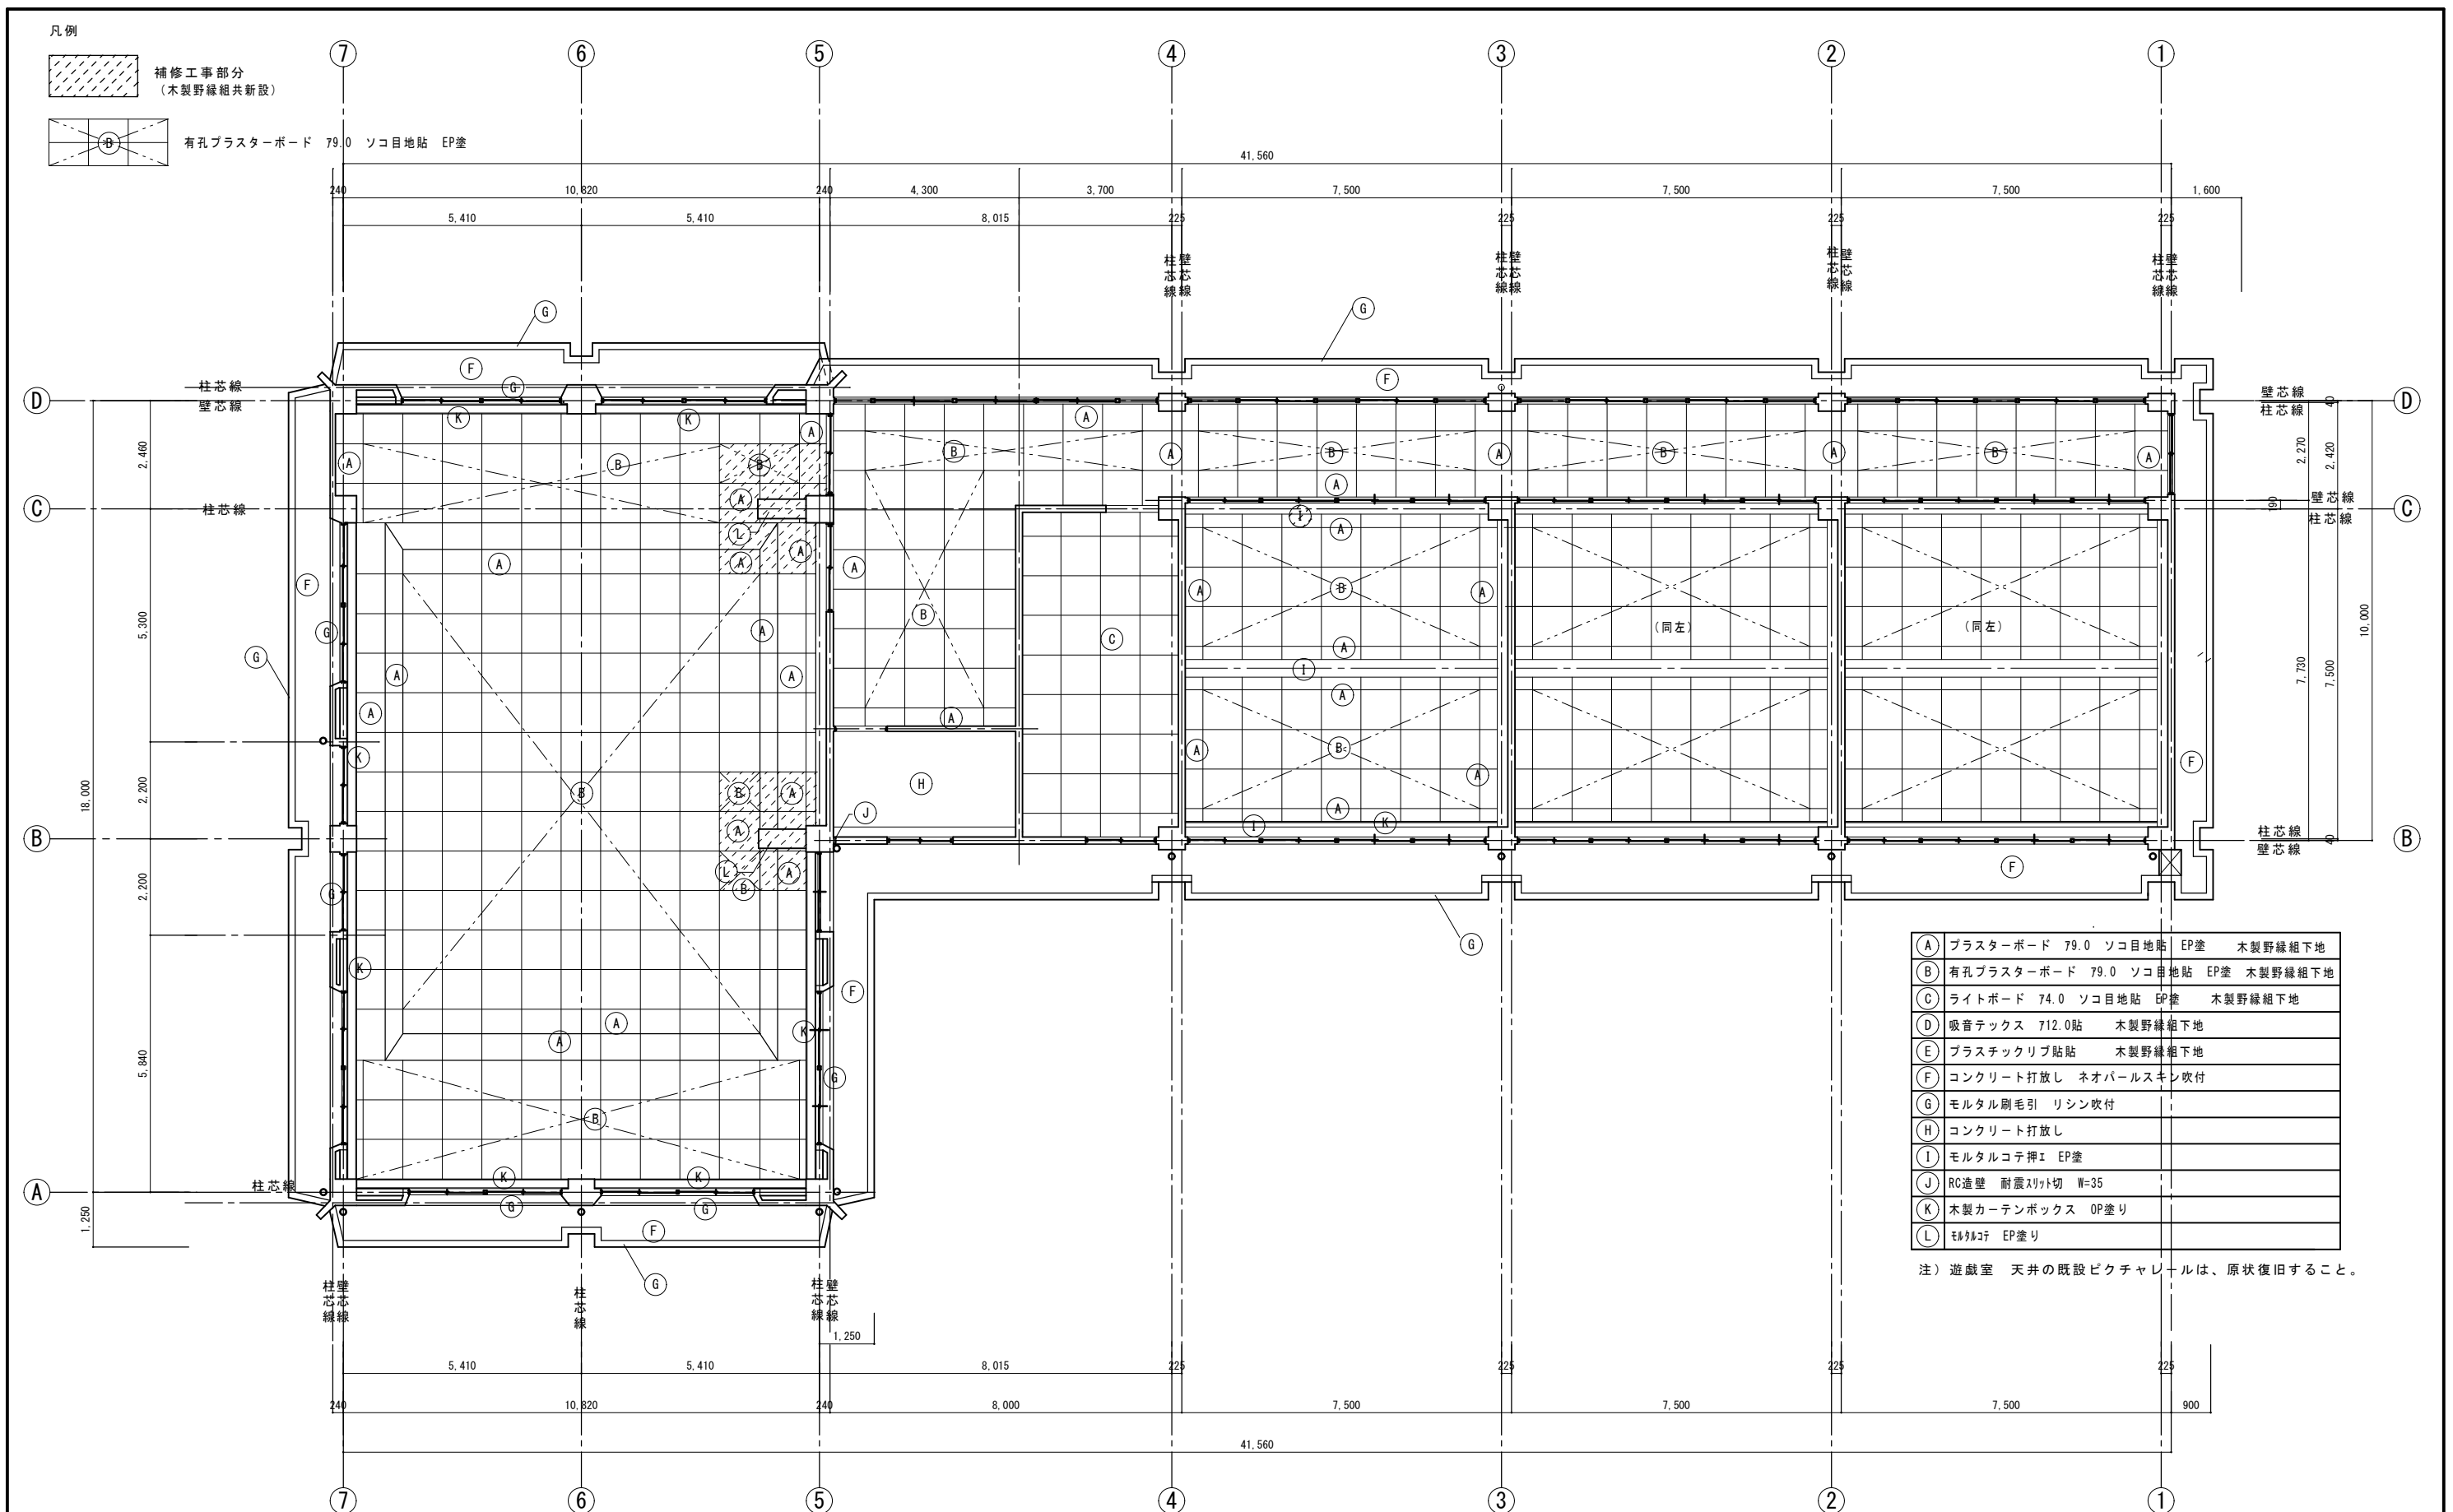


|  |    |     |     |    |    |    |    |                   |              |       |        |             |            |                                                               |
|--|----|-----|-----|----|----|----|----|-------------------|--------------|-------|--------|-------------|------------|---------------------------------------------------------------|
|  | 課長 | 副課長 | 副課長 | 係長 | 係長 | 係員 | 係員 | CONSTRUCTION NAME | DRAWING NAME | SCALE | JOB NO | APPROVED BY | CHECKED BY | 株式会社 鷺尾建築設計事務所<br>〒672-8040 姫路市飾磨区野田町157-1<br>TEL0792(84)1491 |
|  |    |     |     |    |    |    |    | 別府町幼稚園 耐震改修工事     | 改修後          | 1:100 | A-36   |             |            |                                                               |
|  |    |     |     |    |    |    |    | 2階 改修後 天井伏図       | DRAWING NO   |       |        |             |            |                                                               |
|  |    |     |     |    |    |    |    |                   |              |       |        |             |            |                                                               |

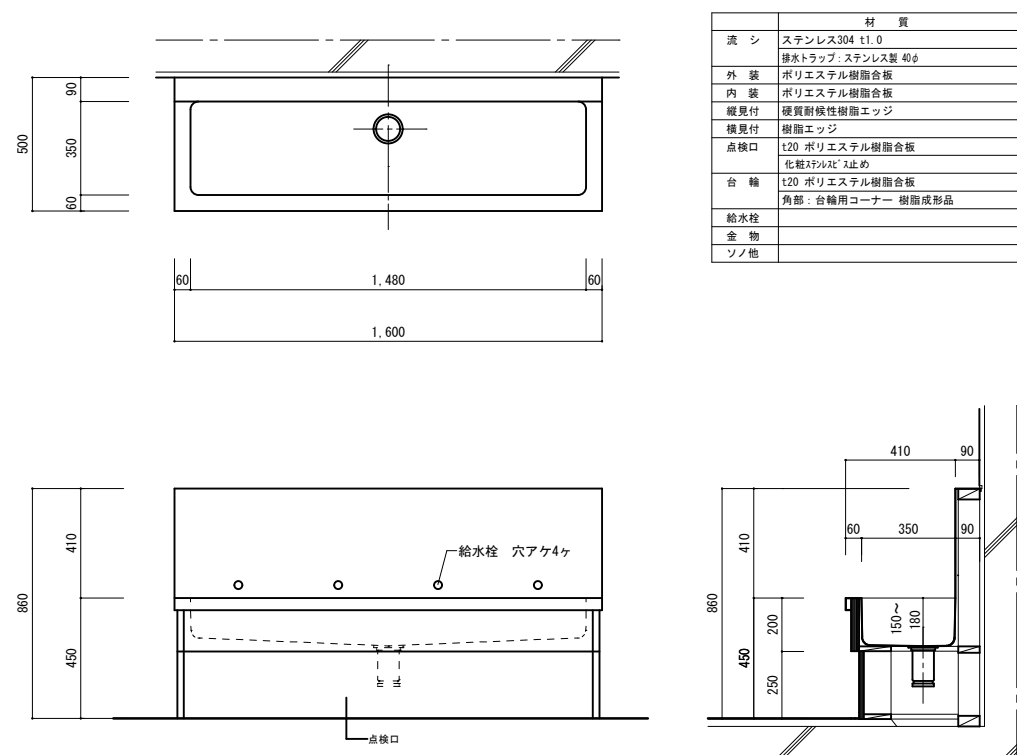

ステンレス手洗場 S=1/20

1箇所

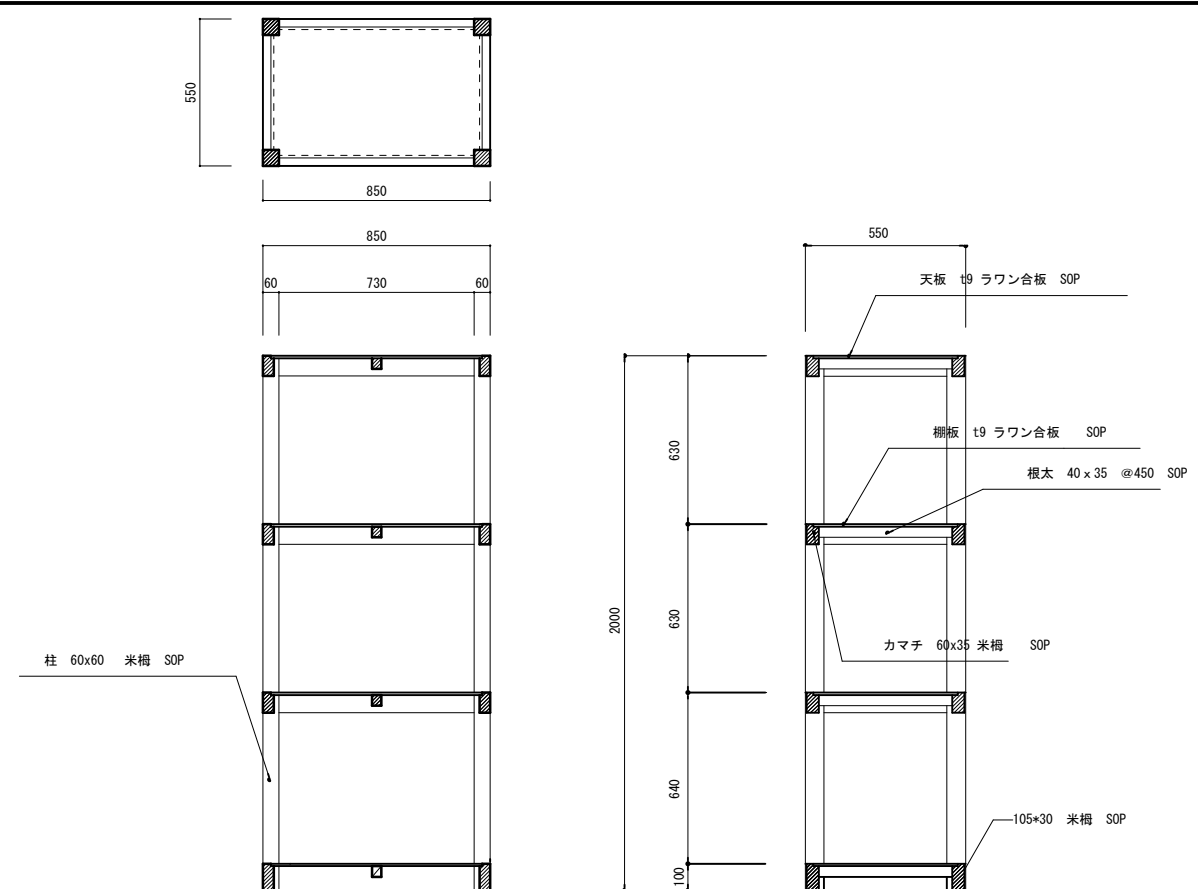

|     |        |
|-----|--------|
| 洗濯棚 | S=1/20 |
|-----|--------|

1 箇所

[illegible]

|               |         
|---------------|---------|-------------------------------------------------------|--|------|-----|-----------|----|-----------------------------------------------|----|---------------|-------------------|-------|--------------|--------------------------|------------|--------|-------------|------------|---------------------------------------------------------------|------------------------------------------|--|--|--|--|--|
| 符 号・数 量       |         | D<br>5                                                |  | 1 箇所 |     | D<br>6    |    | 1 箇所                                          |    | WD<br>12      |                   | 1 箇所  |              |                          |            |        |             |            |                                                               |                                          |  |  |  |  |  |
| 使 用 箇 所       |         | 湯沸室                                                   |  |      |     |           |    | 湯沸室                                           |    |               |                   |       |              | 1F廊下 （湯沸室）               |            |        |             |            |                                                               |                                          |  |  |  |  |  |
| 改修仕様・内容       |         | 木製建具 のみ撤去 （枠残し 枠建具撤去跡 埋木補修）<br>建具枠 下地処理の上 SOP塗替 （3回塗） |  |      |     |           |    | 下地処理の上 SOP塗替 （3回塗）                            |    |               |                   |       |              | 下地処理の上 SOP塗替 （3回塗）       |            |        |             |            |                                                               |                                          |  |  |  |  |  |
| 改修木製建具<br>姿 図 |         |                                                       
| 既存仕様          | 構 造     | 片開戸 見込 3 6                                            |  |      |     |           |    | 片開戸 見込 3 6                                    |    |               |                   |       |              | 2枚引違戸 マド ガラスFIX 枠 見込 3 6 |            |        |             |            |                                                               |                                          |  |  |  |  |  |
|               | 仕 上     | 米栓 OP                                                 |  |      |     |           |    | 米栓 OP                                         |    |               |                   |       |              | 米栓 OP                    |            |        |             |            |                                                               |                                          |  |  |  |  |  |
|               | 建 具 金 物 | ドアチェック ロック錠 丁番                                        |  |      |     |           |    | サムターン付ロック錠 丁番                                 |    |               |                   |       |              | レール ベアリング入戸車 舟底引手 差込栓錠   |            |        |             |            |                                                               |                                          |  |  |  |  |  |
|               | 備 考     |                                                       |  
| 符 号・数 量       |         | AW<br>12                                              |  | 1 箇所 |     | SD<br>1   |    | 1 箇所                                          |    | AW<br>3       |                   | 1 箇所  |              | AW<br>11                 |            | 1 箇所   |             |            |                                                               |                                          |  |  |  |  |  |
| 使 用 箇 所       |         | 湯沸室                                                   |  |      |     |           |    | 倉庫                                            |    |               |                   |       |              | 廊下                       |            |        |             |            |                                                               | 浴室                                       |  |  |  |  |  |
| 改修仕様・内容       |         | *建具撤去（枠共撤去）                                           |  |      |     |           |    | *建具撤去（枠共撤去）                                   |    |               |                   |       |              | *建具撤去（枠共撤去） 1箇所          |            |        |             |            |                                                               | *建具撤去（枠共撤去） 1箇所 （浴室）                     |  |  |  |  |  |
| 撤去建具<br>姿 図   |         |                                                       
| 既存仕様          | 構 造     | 引違窓片開戸 枠 見込 7 0                                       |  |      |     |           |    | 両開戸（ガラリ付） 枠 見込 8 6                            |    |               |                   |       |              | はめ殺し付2段引違窓（3連） 枠 見込 7 0  |            |        |             |            |                                                               | 引違窓 枠 見込 7 0                             |  |  |  |  |  |
|               | 仕 上     | アルマイト処理                                               |  |      |     |           |    | 防錆塗装の上OP                                      |    |               |                   |       |              | アルマイト処理                  |            |        |             |            |                                                               | アルマイト処理                                  |  |  |  |  |  |
|               | 建 具 金 物 | クレセント 引手 ビボットヒンジ ロック錠 3方アングルピース                       |  |      |     |           |    | ロック錠 ビボットヒンジ ドアチェック フランス落し                    |    |               |                   |       |              | クレセント 引手 4方アングルピース       |            |        |             |            |                                                               | クレセント 引手 和室のみ4方アングルピース                   |  |  |  |  |  |
|               | 備 考     |                                                       |  
| 符 号・数 量       |         | AD<br>新-1                                             |  | 1 箇所 |     | AD<br>新-2 |    | 1 箇所                                          |    | AW<br>新-1     |                   | 1 箇所  |              | AW<br>新-2                |            | 1 箇所   |             |            |                                                               |                                          |  |  |  |  |  |
| 使 用 箇 所       |         | 湯沸室                                                   |  |      |     |           |    | 倉庫                                            |    |               |                   |       |              | 1階廊下                     |            |        |             |            |                                                               | 洗濯室                                      |  |  |  |  |  |
| 改修仕様・内容       |         | *建具新設 ・木製額縁新設                                         |  |      |     |           |    | *建具新設 ・モルタル額縁 新設                              |    |               |                   |       |              | *建具新設 ・木製額縁新設            |            |        |             |            |                                                               | *建具新設 ・木製額縁新設                            |  |  |  |  |  |
| 新設建具<br>姿 図   |         |                                                       
| 新設仕様          | 構 造     | ランマFIXアルミ引違窓付アルミ片開戸 枠 見込 7 0                          |  |      |     |           |    | 片袖FIX付アルミ引違戸 枠 見込 7 0                         |    |               |                   |       |              | アルミ引違窓 枠 見込 7 0          |            |        |             |            |                                                               | ランマFIX付引違窓 枠 見込 7 0                      |  |  |  |  |  |
|               | 仕 上     | アルマイト処理                                               |  |      |     |           |    | アルマイト処理                                       |    |               |                   |       |              | アルマイト処理                  |            |        |             |            |                                                               | アルマイト処理                                  |  |  |  |  |  |
|               | 建 具 金 物 | クレセント 引手 4方アングルピース 2段水切 シンダ-錠 丁番 ドアチェック               |  |      |     |           |    | 丁番 ステンレス柵72.0 ドアハンドル シンダ-錠 ドアチェック アルミパネル 73.0 |    |               |                   |       |              | クレセント 引手 4方アングルピース 2段水切  |            |        |             |            |                                                               | クレセント 引手 4方アングルピース 2段水切 アルミパネル アルミ換気扇パネル |  |  |  |  |  |
|               | 備 考     | アルミガラス（開閉式） アルミパネル 73.0 ステンレス柵7 2.0 換気扇取付パネル          |  |      |     |           |    | ステンレス柵網戸・アルミ製ガラス H=250程度 掲示板取付機・大型フック（3箇所）    |    |               |                   |       |              | ステンレス柵網戸                 |            |        |             |            |                                                               | ステンレス柵網戸                                 |  |  |  |  |  |
|               |         |                                                       |  | 課長   | 副課長 | 副課長       | 係長 | 係長                                            | 係員 | 係員            | CONSTRUCTION NAME |       | DRAWING NAME |                          | SCALE      | JOB NO | APPROVED BY | CHECKED BY | 株式会社 鷺尾建築設計事務所<br>〒672-8040 姫路市飾磨区野田町157-1<br>TEL0792(84)1491 |                                          |  |  |  |  |  |
|               |         |                                                       |  |      |     |           |    |                                               |    | 別府町幼稚園 耐震改修工事 |                   | 建具表-1 |              | 1:50                     | A-38       |        |             |            |                                                               |                                          |  |  |  |  |  |
|               |         |                                                       |  |      |     |           |    |                                               |    |               |                   |       |              |                          | DRAWING NO |        | DRAWIN BY   |            |                                                               |                                          |  |  |  |  |  |
|               |         |                                                       |  |      |     |           |    |                                               |    |               |                   |       |              |                          | /          |        |             |            |                                                               |                                          |  |  |  |  |  |

# 標準仕様書

## 1 鉄筋コンクリート補強

- 1) コンクリートの設計基準強度は、特記なき限り既存コンクリートの設計基準強度かつ  $21\text{ N/mm}^2$  以上とする。
- 2) コンクリートの水セメント比は原則として  $60\%$  以下とし、単位水量は  $180\text{ kg f/m}^3$  以下とする。
- 3) コンクリートの調合における単位セメント量は、 $300\text{ kg f/m}^3$  以上とする。
- 4) 特記なき限り、コンクリートのスランブは  $18\text{ cm}$  以下とし、充填性を考慮した調合計画をたてる。
- 5) コンクリートの収縮をおさえる目的で膨張混和剤を使用する場合は、特記による。
- 6) グラウトモルタルの設計基準強度は、特記なき限り補強部材のコンクリートの設計基準強度、かつ  $30\text{ N/mm}^2$  以上とする。
- 7) 特記なき限り、グラウトモルタルのスランブは  $23 \sim 27\text{ cm}$  とする。  
コンシステンシーの範囲は、J 14 ロートで  $8 \pm 2$  秒とする。
- 8) スパイラル筋や壁配筋等の材料の加工に先立ち、躯体寸法を実測し、これらの補強筋等を実状に合った寸法に加工する。
- 9) 増設部材と既存コンクリート躯体との接触面については、仕上材と下地を完全に取り除き既存コンクリート躯体面を深さ  $5 \sim 10\text{ mm}$  の目荒し ( $\phi 100\text{ mm}$  以下) とし、コンクリート打設前に十分な水湿しを行う。
- 0) コンクリート打設の際は、パイプレーターの使用またはタタキにより密実なコンクリートとなるよう、入念な施工計画を立てる。
- 1) コンクリートの強度発現期間内は十分な湿潤状態で養生する。また養生期間中は振動などを与えないように注意する。
- 2) コンクリート頂部はレイタンスを取り除いて水湿しを行い、無収縮グラウトモルタルを圧入する。
- 3) コンクリート圧入工法により、打継ぎすることなく耐震壁を増設する場合は、信頼できる資料・実験等を基に施工要領書を作製の上、係員の承諾を受ける。
- 4) 仕上材の下地は特記なき限り、原則として G 工法 ( $PB - t = 12.5\text{ mm}$ ) とする。
- 5) その他 (躯体の損傷補修)
  - ①主筋並びに帯筋等が露出している場合
    - ア) 露出鉄筋の錆落としを行う。
    - イ) 既存コンクリート部を高圧水洗浄などを行い、清掃する。
    - ウ) 露出鉄筋に浸透性アルカリ付与剤を塗布する。
    - エ) コンクリート補修用モルタルを充填し、乾燥後、レイタンス清掃を行う。
  - ②コンクリートが欠損している場合
    - ア) 既存コンクリート部を高圧水洗浄などを行い、清掃する。
    - イ) コンクリート補修用モルタルを充填し、乾燥後、レイタンス清掃を行う。


## 2 鉄骨ブレース補強

- 1) コンクリートおよびグラウトモルタルに関する諸事項は 1 項（鉄筋コンクリート補強）に倣う。
- 2) 鉄骨部材の製作に先立ち、躯体寸法を実測し、工作図を作成の上加工する。
- 3) 鉄骨部材と既存柱・大梁及びスラブとの接触面については、仕上材と下地を完全に取り除き既存コンクリート躯体面を深さ 5 ～ 10 mm の目荒し（@100mm 以下）とし、コンクリート打設前に十分な水湿しを行う。
- 4) 割裂補強スパイラル筋をフープ筋で代用する場合は、係員の承諾を受ける。
- 5) その他は、1 項の 1 4）、1 5）に倣う。

### 3 あと施工アンカー（鉄筋コンクリート補強、鉄骨ブレース補強共通事項）

- 1) あと施工アンカー有資格技能者
  - ①請負者は施工管理能力を有し、ＪＣＡＡが認定する「あと施工アンカー技術管理士」を置く。
  - ②施工にあたっては、ＪＣＡＡが認定する「第１種あと施工アンカー施工士」が従事する。
- 2) あと施工アンカー作業終了後は「接着系（金属系）アンカー施工確認シート」を提出する。
- 3) 金属系アンカーは、ＪＣＡＡより素材強度が保証されたものとする。
- 4) 既存の鉄筋・鉄骨の位置を十分調査の上、注意して施工する。
- 5) 既存構造体の配筋間隔が図面どおりでなくアンカー用の穿孔が所定の位置にできない場合には、アンカーの間隔、へりあき、はしあき寸法などの規定を満足するような位置に打設位置を変更し、所定のアンカー本数を確保する。
- 6) 既存構造体のコンクリートがじゃんかなどで不良の場合には、鉄筋錆の除去、樹脂モルタルづめなど適切な補修を行った上でアンカー工事を行う。
- 7) 既存構造体への穿孔は、既存構造体を傷つけることにもなるので、必要以上の本数、深さの穿孔を行わない。
- 8) 穿孔には集塵装置つき低騒音・低振動ドリルを用いる。


9) 有効埋込み長さ  $L_e \geq 4 d_a$  (金属系)  
有効埋込み長さ  $L_e \geq 10 d_a$  (接着系)

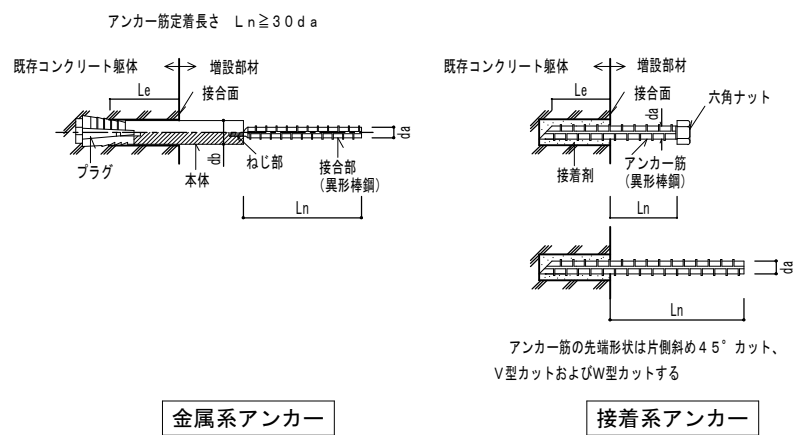

10) 金属系アンカーのアンカー筋とアンカー本体径の組み合わせ


| アンカー筋 (d a) | アンカー本体径 (d b) |
|-------------|---------------|
| D10         | 13φ           |
| D13         | 16φ           |
| D16         | 22φ           |
|             |               |
|             |               |

11) あと施工アンカーの間隔および呼称

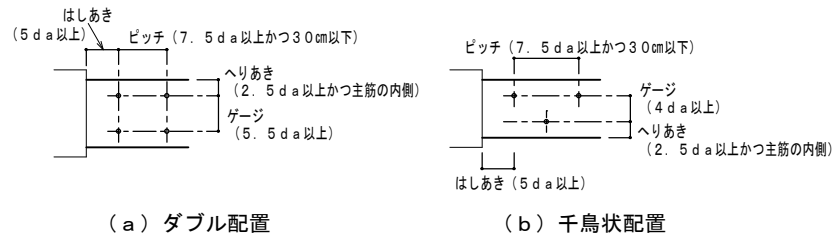


|  |    |     |     |    |    |    |            |                   |              |       |        |             |            |                                                               |
|--|----|-----|-----|----|----|----|------------|-------------------|--------------|-------|--------|-------------|------------|---------------------------------------------------------------|
|  | 課長 | 副課長 | 副課長 | 係長 | 係長 | 係員 | 係員         | CONSTRUCTION NAME | DRAWING NAME | SCALE | JOB NO | APPROVED BY | CHECKED BY | 株式会社 鷺尾建築設計事務所<br>〒672-8040 姫路市飾磨区野田町157-1<br>TEL0792(84)1491 |
|  |    |     |     |    |    |    |            | 別府町幼稚園耐震改修工事      | 耐震特記仕様書 1    |       | A-39   |             |            |                                                               |
|  |    |     |     |    |    |    | DRAWING NO |                   |              |       |        |             |            |                                                               |
|  |    |     |     |    |    |    | ／          |                   |              |       |        |             |            |                                                               |


| 鉄筋コンクリート構造標準仕様                   |   |
|----------------------------------|---|
| ・特記外の項目は、（社）営繕協会発行の建築工事標準仕様書による。 |   |
| 1RC壁増設工事                         |   |
| 1. 鉄筋種別                          | ・D10－D16はSD295A、D19以上はSD345<br>・   |
| 2. 継 手                           | ・重ね継手とする。   |
| 3. アンカー鉄筋                        | ・接着系アンカーとし、エポキシ系のものとする。<br>・メーカーにより素材強度が保証されたものを使用する。<br>（降伏点強度： $\sigma_y=343\text{N}/\text{mm}^2$ 以上）   |
| 4. コンクリート                        | ・Fc21      スランプ18cm<br>・無収縮モルタル強度30N/mm <sup>2</sup> 以上   |
| 5. 注意事項                          | ・スパイラル筋や壁配筋等の材料の加工に先立ち躯体寸法を実測し、これらの補強筋等を、実状に合った寸法に加工する。<br>・コンクリートの打設にはバイブレーターの使用、又はタタキにより密実なコンクリートになるように十分な施工計画を立てる。<br>・後打ちコンクリートは無収縮コンクリートとして計画施工する。<br>・後打ちコンクリートは梁下20cmまで打設し壁頂部は無収縮モルタル圧入とする。<br>・コンクリートの強度発現期間内は十分な湿潤状態で養生する。<br>また養生期間中は振動等を与えないように注意する。 |

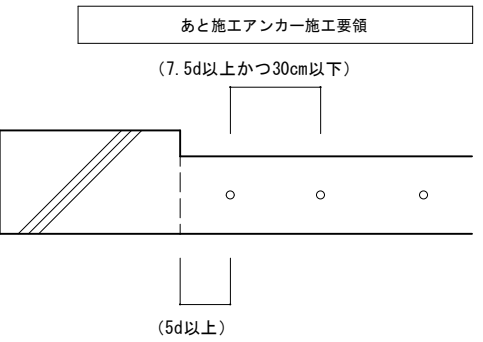


| 接着系アンカー リスト (RC増設壁) |       |         |
|---------------------|-------|---------|
| アンカー径               | L     | D       |
| D13                 | 520mm | 130mm以上 |
| D16 (ナット付)          | 320mm | 160mm以上 |
| D19 (ナット付)          | 380mm | 190mm以上 |
| D19                 | 760mm | 190mm以上 |

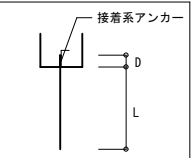

\*特記なき限り左記による。  
\*Dは有効埋め込み長さを示す。

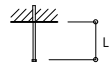

\*ナット付アンカー定着長さLは  
ナット下からコンクリート面までの長さとする。

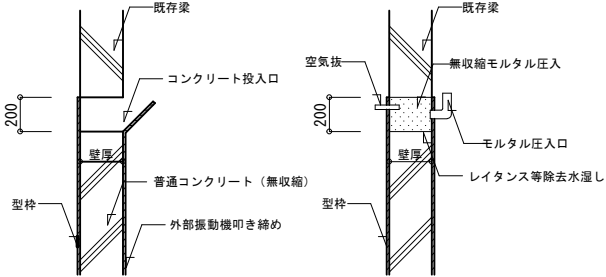

（１）普通コンクリート打設要領



（２）無収縮モルタル圧入要領

コンクリート及びモルタル圧入要領図（RC増設壁）


（１）による普通コンクリート施工後（２）により無収縮モルタルを圧入する

| RC補強壁 リスト |          |       |
|-----------|----------|-------|
| 名 称       | EW18     |       |
| 壁 厚       | 180      |       |
| タテ筋       | D13-@150 |       |
| ヨコ筋       | D13-@150 |       |
| 曲げ補強筋     | タテ筋      | 3-D19 |
|           | ヨコ筋      | 6-D19 |
|           | ナナメ筋     | 2-D16 |
| 補強形態      | 増設（新設）   |       |
| 備 考       | （ダブル配筋）  |       |
| アンカー筋     | D19-@150 |       |
| 配 列       | （シングル）   |       |
| 備 考       |          |       |



|  |    |     |     |    |    |    |            |                   |              |       |        |             |            |                                                               |
|--|----|-----|-----|----|----|----|------------|-------------------|--------------|-------|--------|-------------|------------|---------------------------------------------------------------|
|  | 課長 | 副課長 | 副課長 | 係長 | 係長 | 係員 | 係員         | CONSTRUCTION NAME | DRAWING NAME | SCALE | JOB NO | APPROVED BY | CHECKED BY | 株式会社 鷲尾建築設計事務所<br>〒672-8040 姫路市飾磨区野田町157-1<br>TEL0792(84)1491 |
|  |    |     |     |    |    |    |            | 別府町幼稚園耐震改修工事      | 耐震特記仕様書 2    |       | A-40   |             |            |                                                               |
|  |    |     |     |    |    |    | DRAWING NO |                   |              |       |        |             |            |                                                               |
|  |    |     |     |    |    |    | /          |                   |              |       |        |             |            |                                                               |






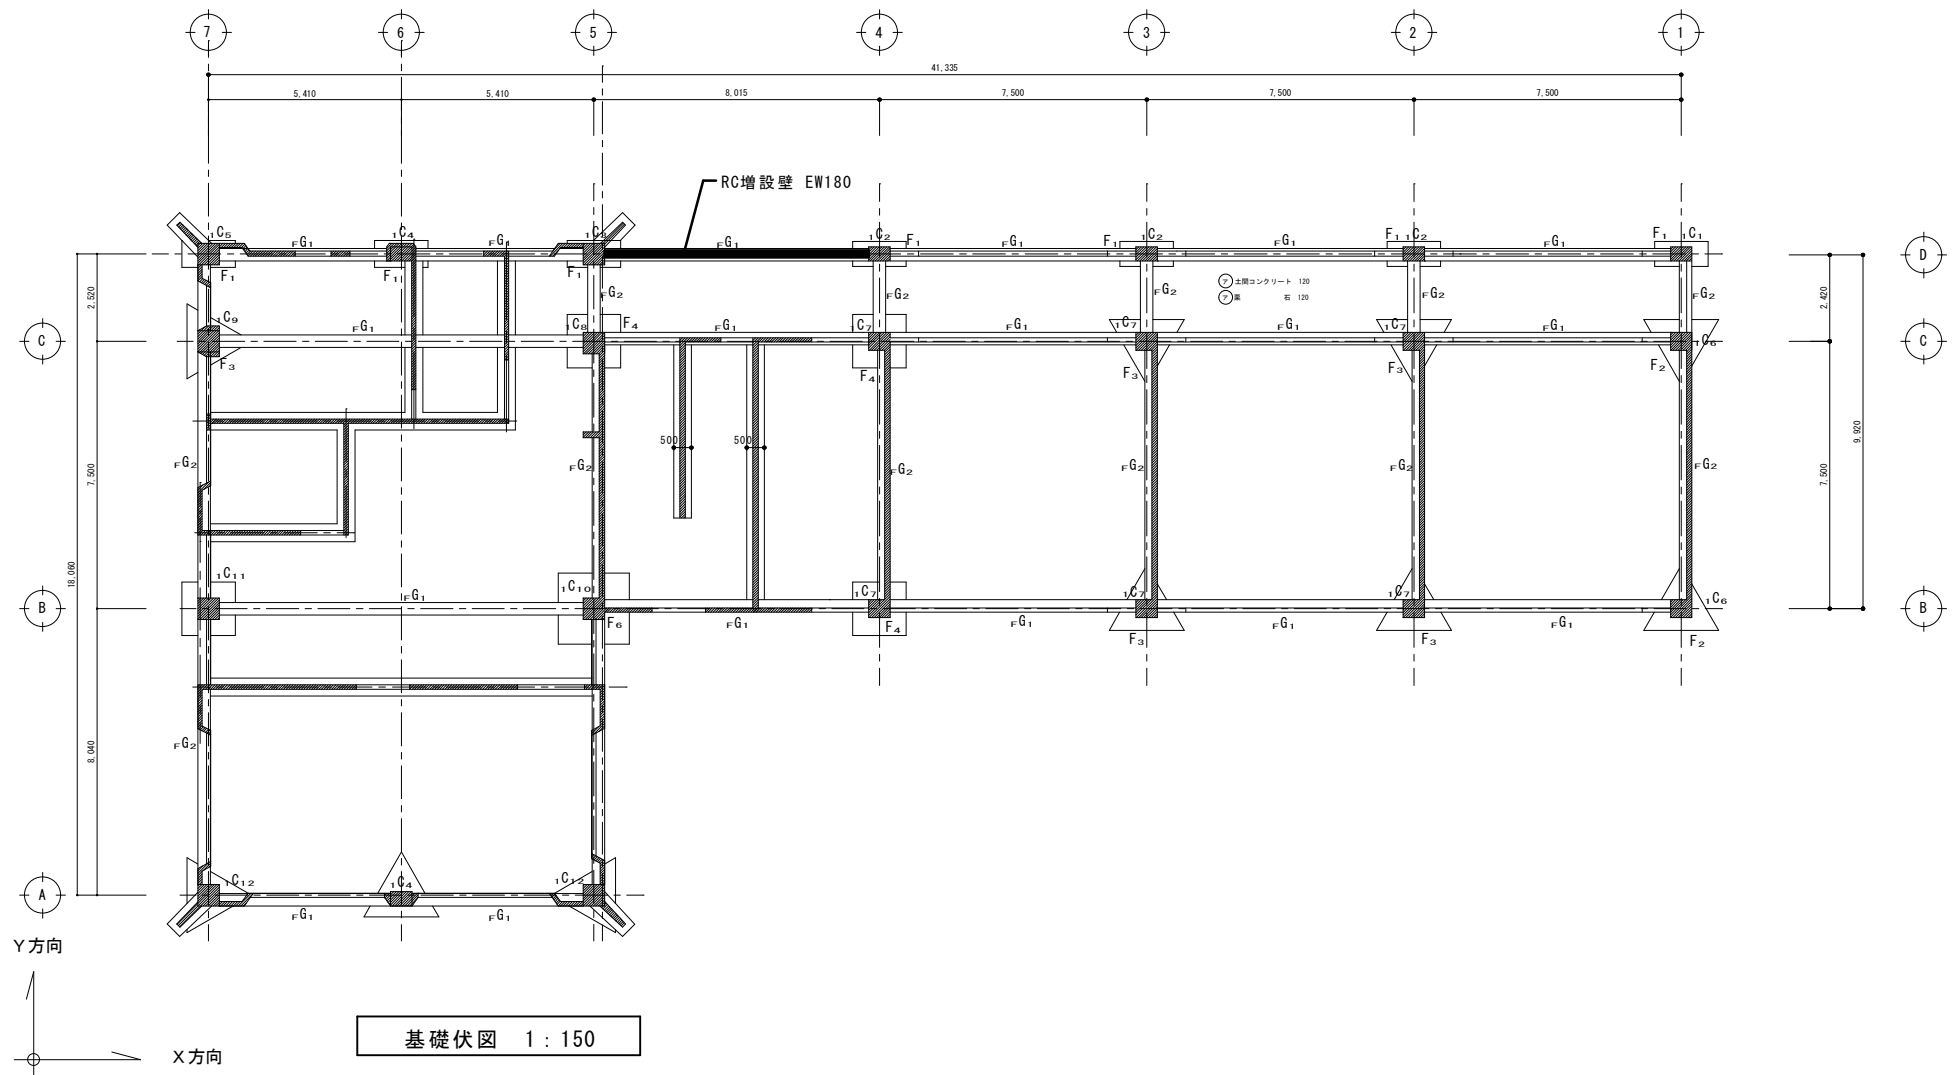
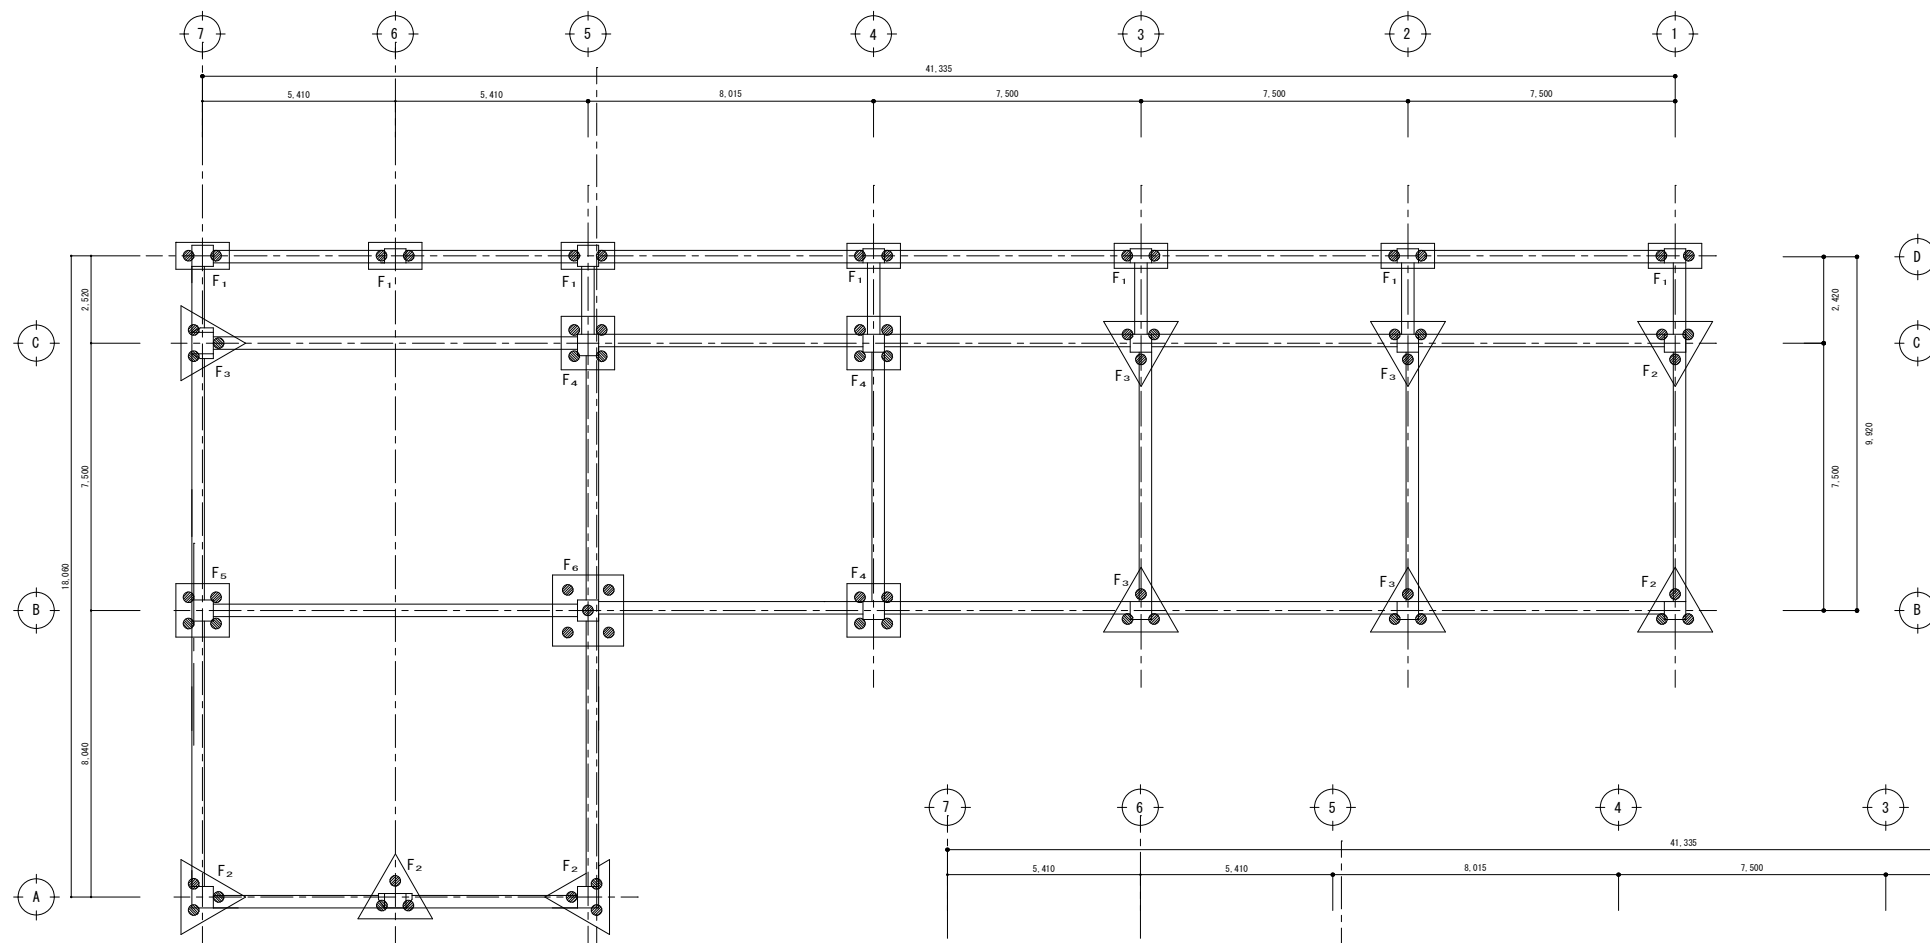


|  |    |     |     |    |    |    |            |                   |               |       |           |             |            |                                                               |
|--|----|-----|-----|----|----|----|------------|-------------------|---------------|-------|-----------|-------------|------------|---------------------------------------------------------------|
|  | 課長 | 副課長 | 副課長 | 係長 | 係長 | 係員 | 係員         | CONSTRUCTION NAME | DRAWING NAME  | SCALE | JOB NO    | APPROVED BY | CHECKED BY | 株式会社 鷺尾建築設計事務所<br>〒672-8040 姫路市飾磨区野田町157-1<br>TEL0792(84)1491 |
|  |    |     |     |    |    |    |            | 別府町幼稚園 耐震改修工事     | 杭伏せ図<br>基礎伏せ図 | 1:150 | A-41      |             |            |                                                               |
|  |    |     |     |    |    |    | DRAWING NO |                   |               |       | DRAWIN BY |             |            |                                                               |
|  |    |     |     |    |    |    |            |                   |               |       |           |             |            |                                                               |

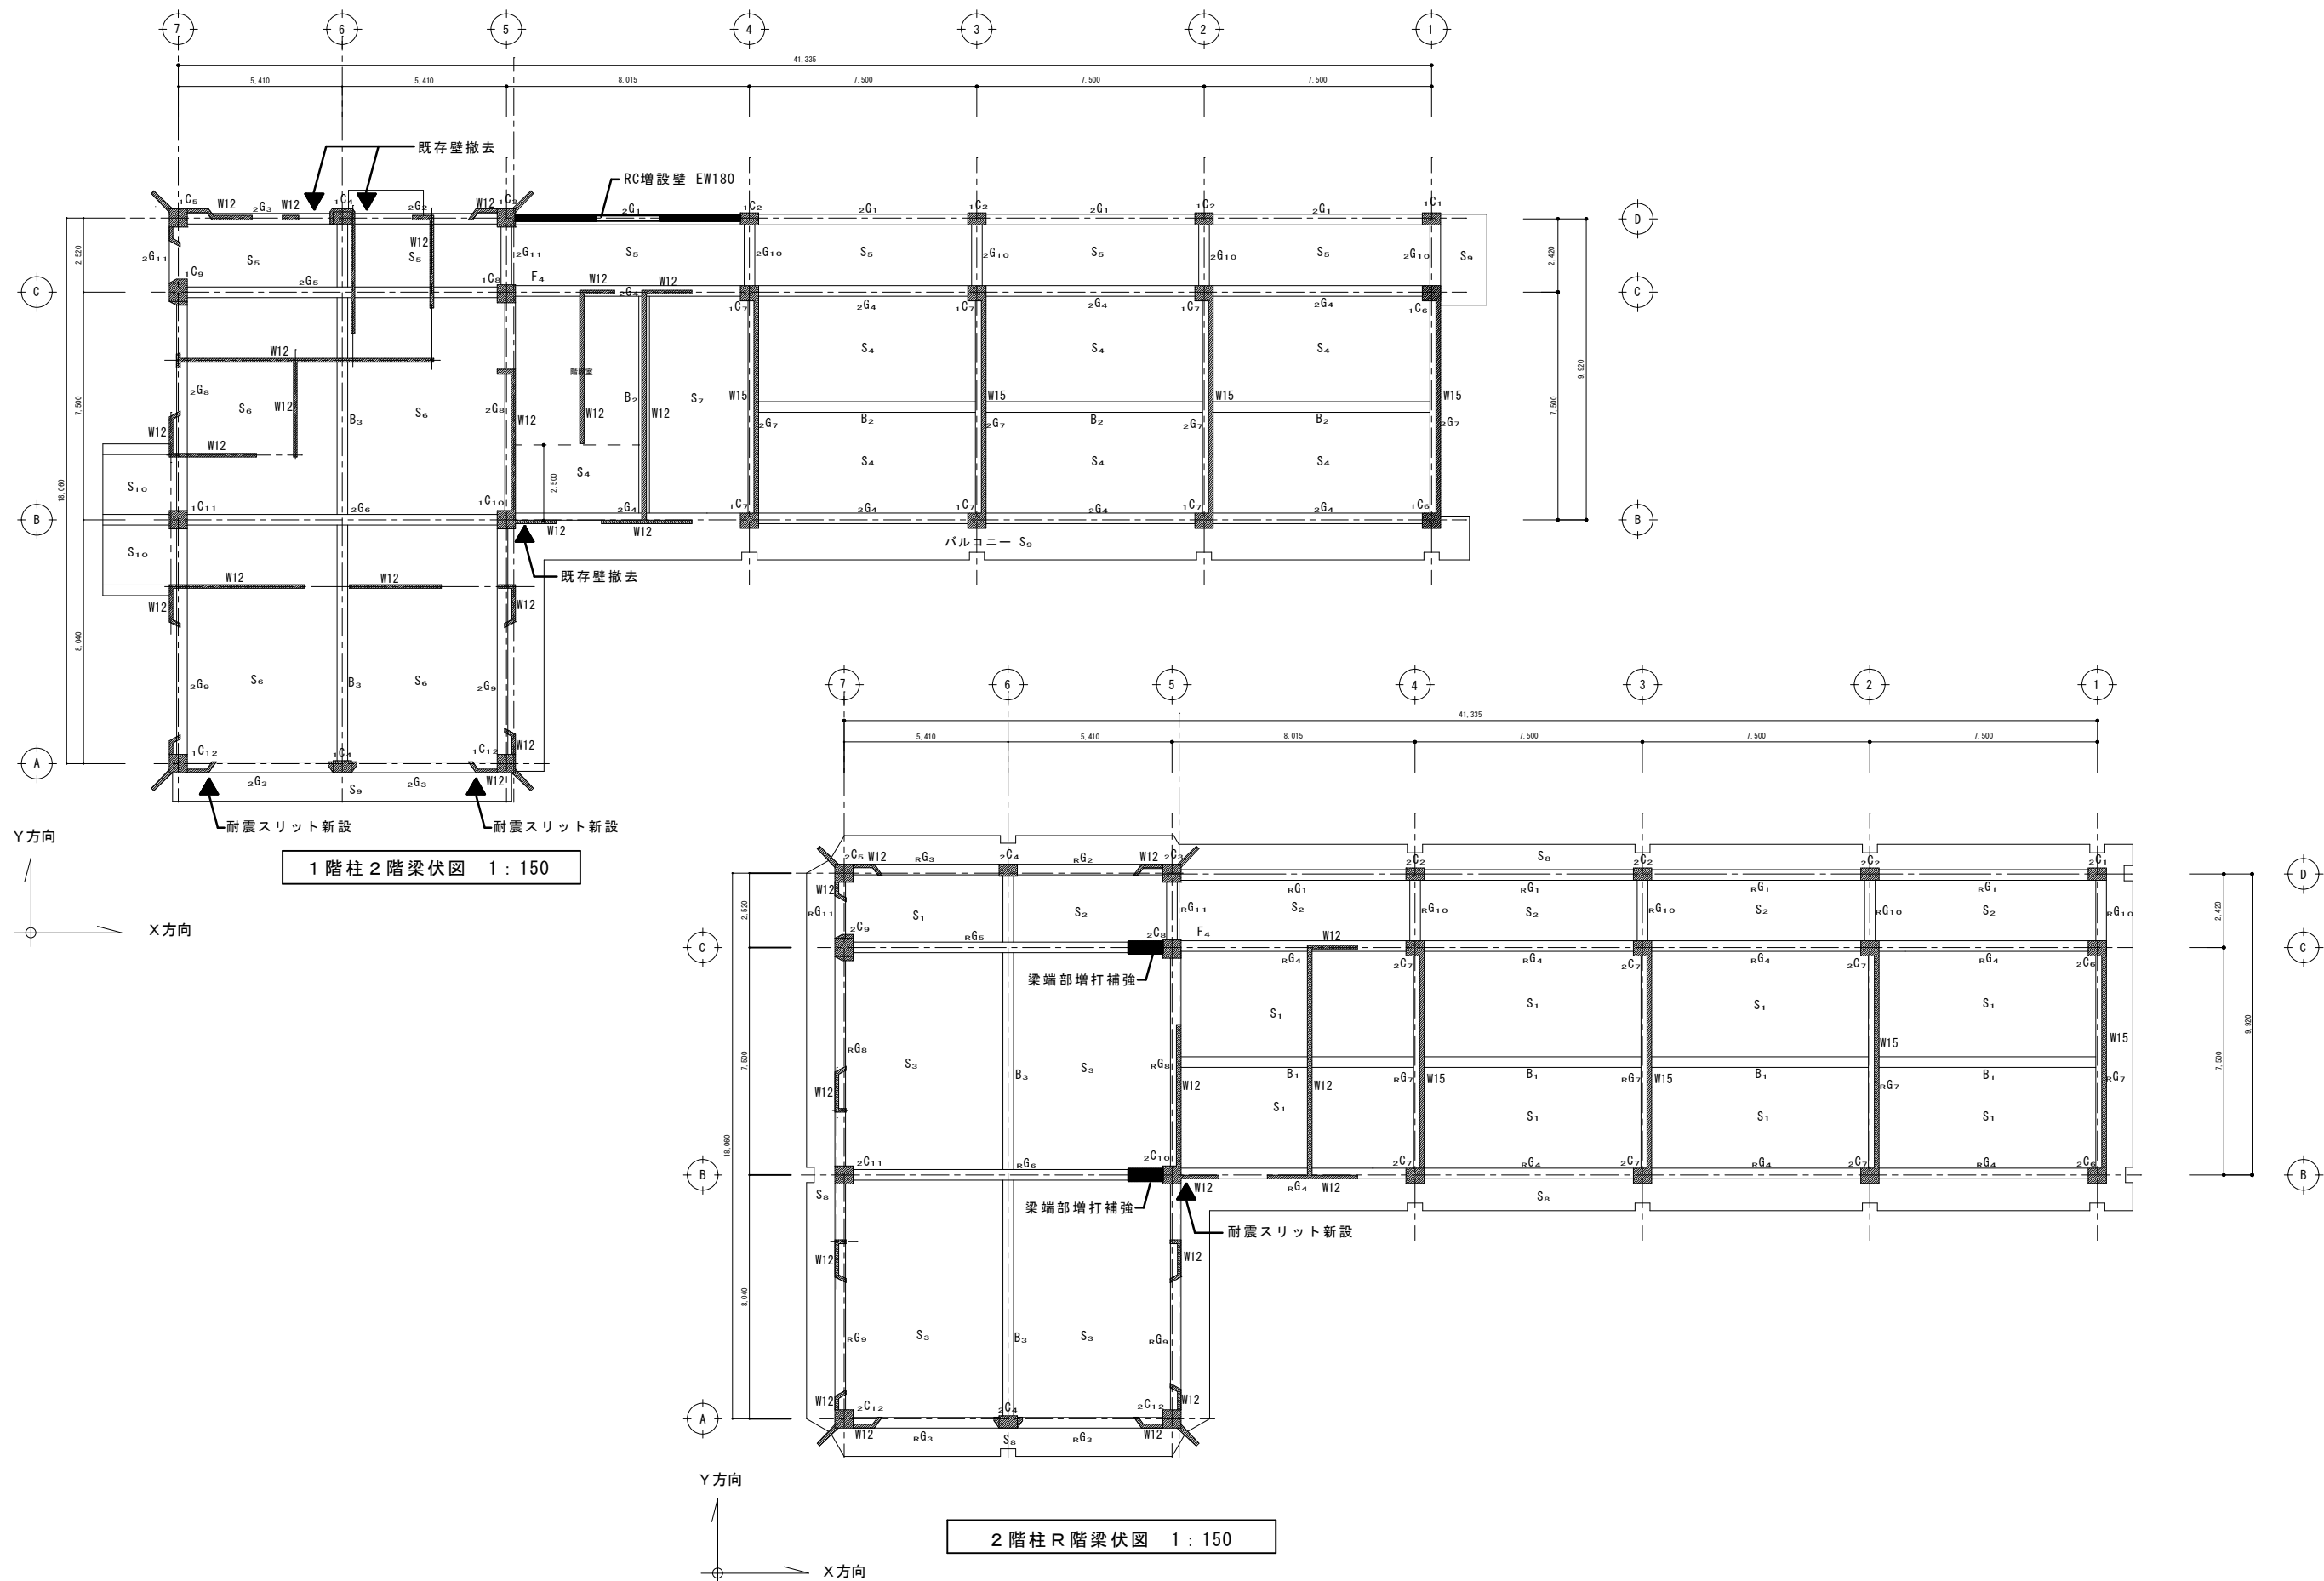

|  |    |     |     |    |    |    |    |                   |                    |       |            |             |            |                                                               |
|--|----|-----|-----|----|----|----|----|-------------------|--------------------|-------|------------|-------------|------------|---------------------------------------------------------------|
|  |    |     |     |    |    |    |    | CONSTRUCTION NAME | DRAWING NAME       | SCALE | JOB NO     | APPROVED BY | CHECKED BY | 株式会社 鷺尾建築設計事務所<br>〒672-8040 姫路市飾磨区野田町157-1<br>TEL0792(84)1491 |
|  | 課長 | 副課長 | 副課長 | 係長 | 係長 | 係員 | 係員 | 別府町幼稚園 耐震改修工事     | 1階柱2階梁<br>2階柱R階梁伏図 | 1:150 | A-42       |             |            |                                                               |
|  |    |     |     |    |    |    |    |                   |                    |       | DRAWING NO |             | DRAWIN BY  |                                                               |

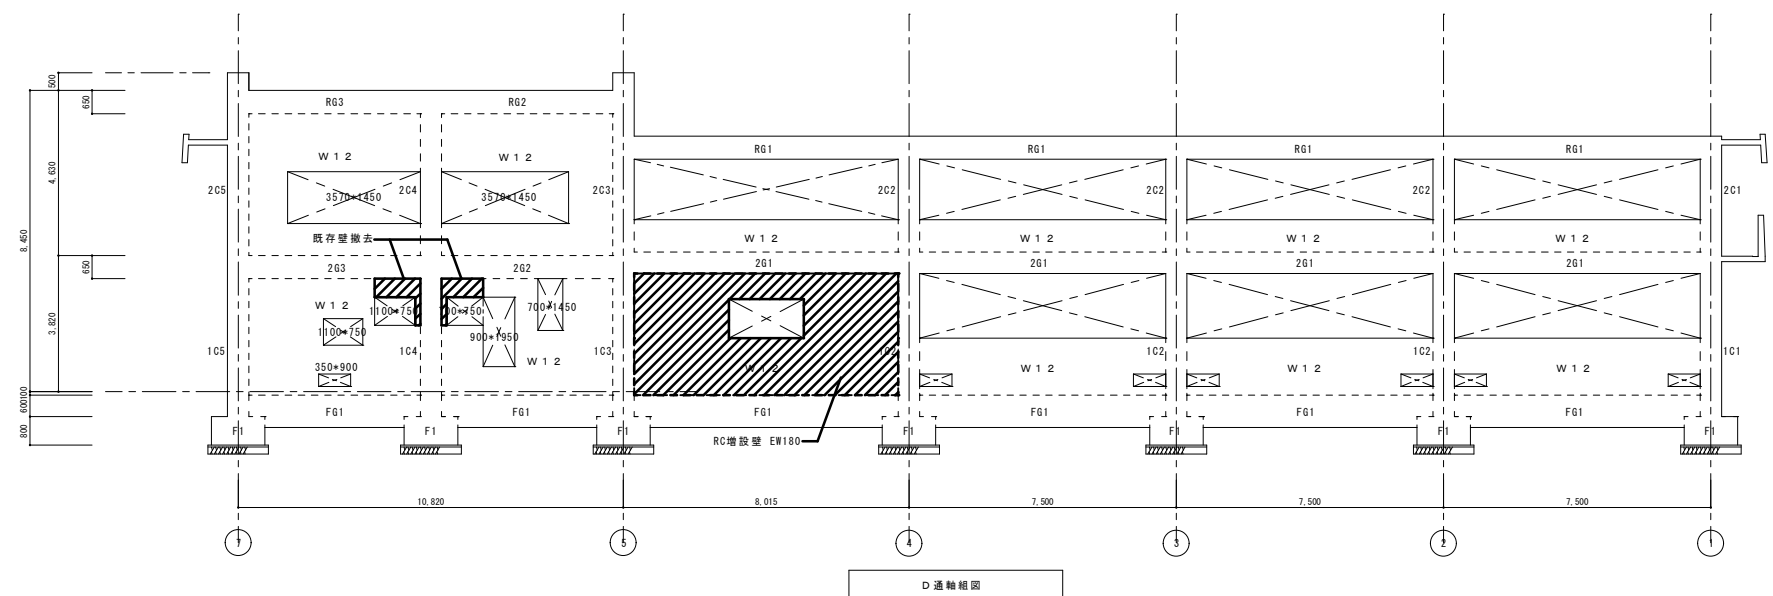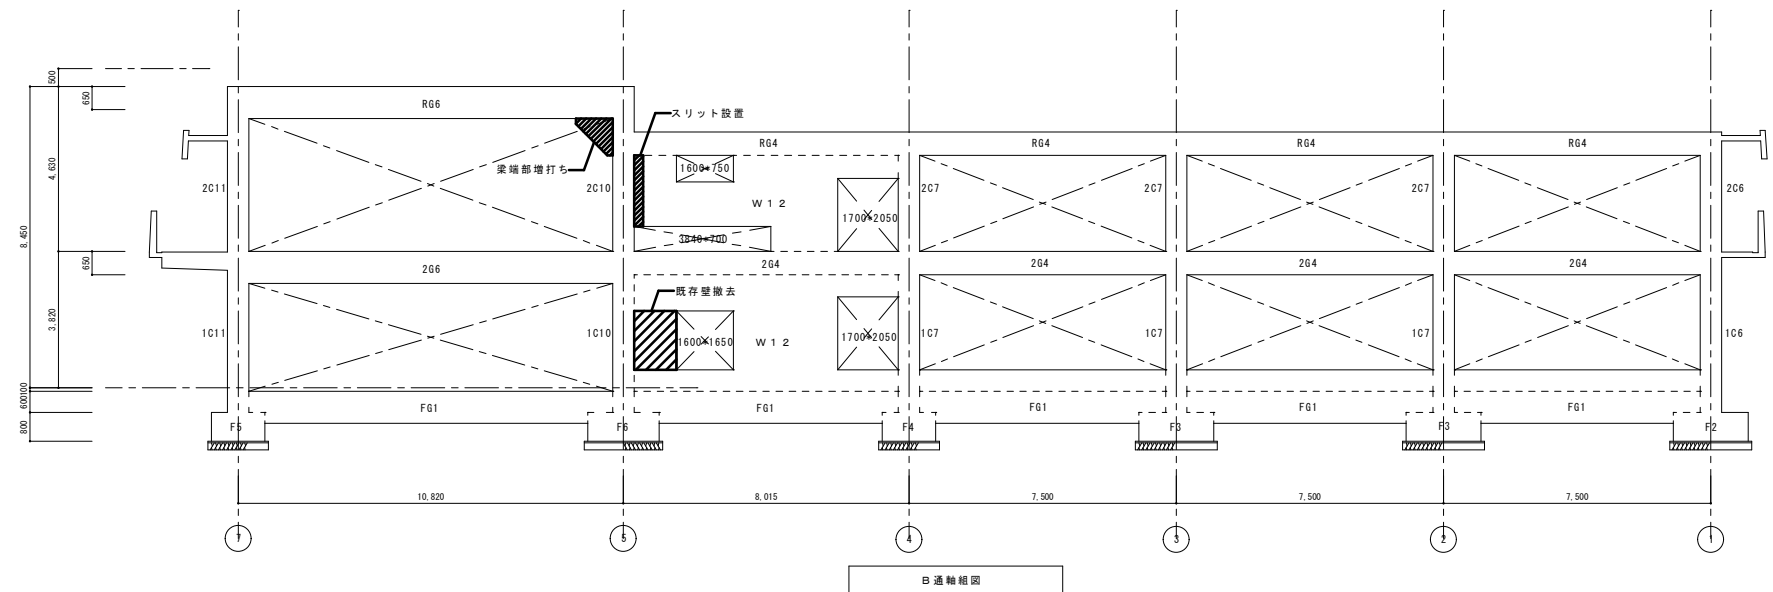[illegible]

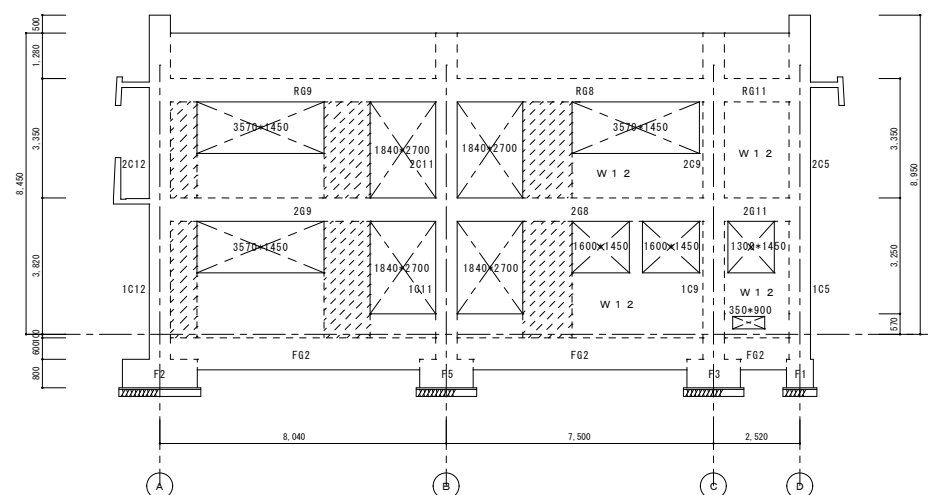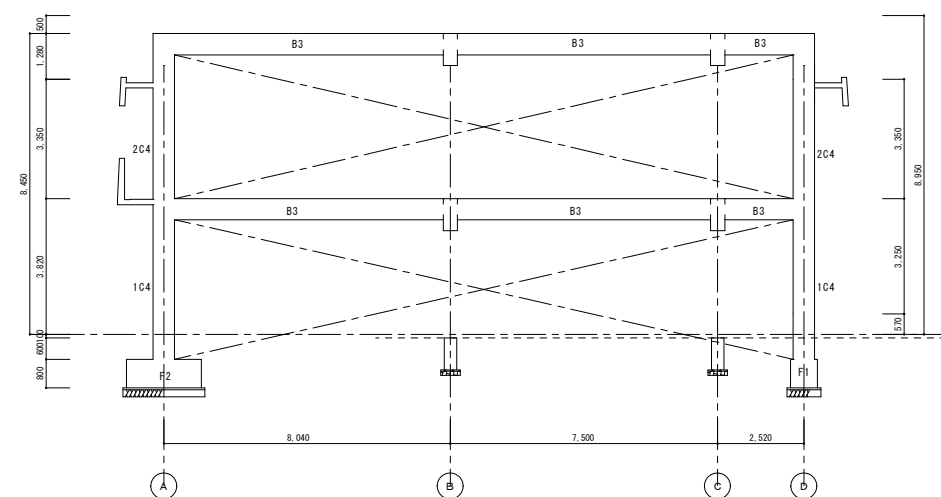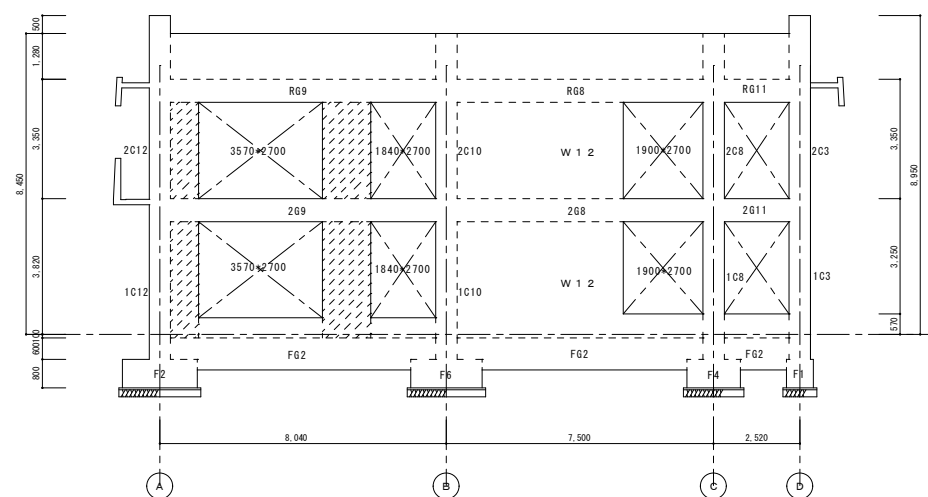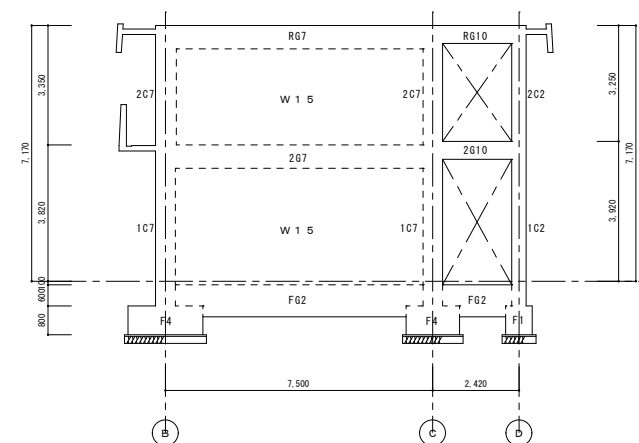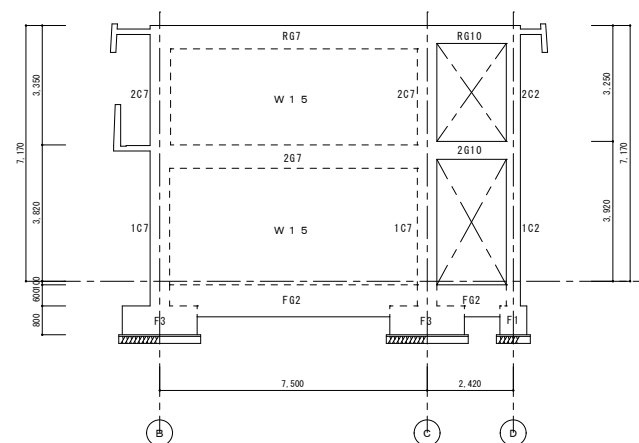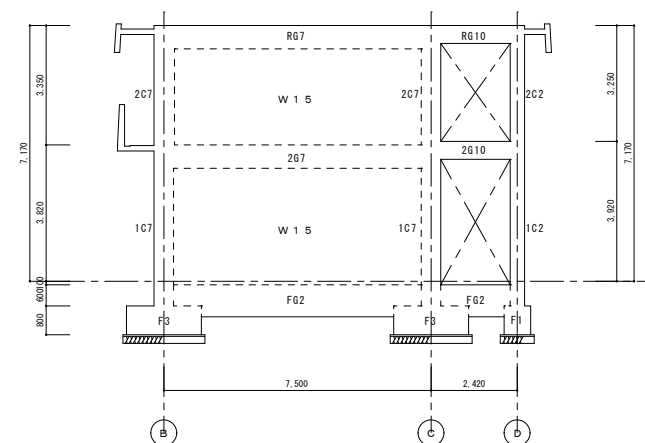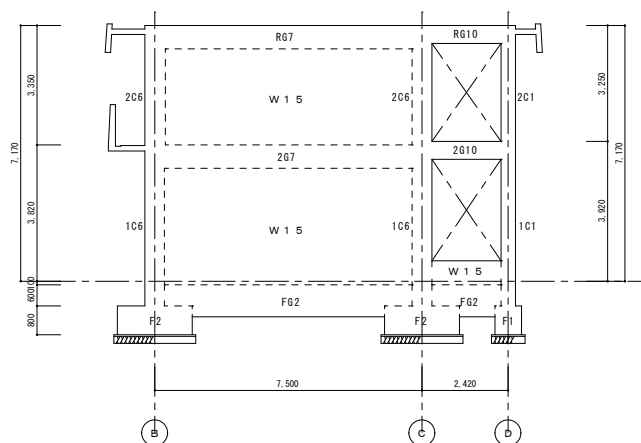[illegible]

| 柱 断面リスト 1 : 5 0 |                |                |                |                |                |                |                |                |                |                 |                 |                 |
|-----------------|----------------|----------------|----------------|----------------|----------------|----------------|----------------|----------------|----------------|-----------------|-----------------|-----------------|
|                 | C <sub>1</sub> | C <sub>2</sub> | C <sub>3</sub> | C <sub>4</sub> | C <sub>5</sub> | C <sub>6</sub> | C <sub>7</sub> | C <sub>8</sub> | C <sub>9</sub> | C <sub>10</sub> | C <sub>11</sub> | C <sub>12</sub> |
| 2 F<br>断 面      |                |                |                |                |                |                |                |                |                |                 |                 |                 |
| X × Y           | 600 × 400      | 600 × 400      | 600 × 600      | 600 × 400      | 600 × 600      | 600 × 500      | 600 × 500      | 600 × 600      | 600 × 600      | 600 × 600       | 600 × 600       | 600 × 600       |
| 主 筋             | 8-22φ          | 8-22φ          | 8-22φ          | 8-22φ          | 8-22φ          | 10-22φ         | 8-22φ          | 10-25φ         | 10-25φ         | 10-25φ          | 12-25φ          | 8-22φ           |
| 1 F<br>断 面      |                |                |                |                |                |                |                |                |                |                 |                 |                 |
| X × Y           | 600 × 400      | 600 × 400      | 600 × 600      | 600 × 400      | 600 × 600      | 600 × 500      | 600 × 500      | 600 × 600      | 600 × 600      | 600 × 600       | 600 × 600       | 600 × 600       |
| 主 筋             | 10-22φ         | 8-22φ          | 16-22φ 2-25φ   | 12-22φ         | 8-22φ 8-25φ    | 14-22φ         | 10-22φ         | 12-25φ         | 14-25φ         | 16-25φ          | 16-25φ          | 12-22φ          |

(注意)  
特記事項なきかぎり  
フープ9φ・100# 梁内に於いては9φ・150#とする  
ダイヤフープ9φ・600#(6段階) とする

| 小梁 断面リスト 1 : 5 0 |                |       |       |                |       |       |                |       |       |                |       |
|------------------|----------------|-------|-------|----------------|-------|-------|----------------|-------|-------|----------------|-------|
|                  | B <sub>1</sub> |       |       | B <sub>2</sub> |       |       | B <sub>3</sub> |       |       | B <sub>4</sub> |       |
|                  | 外端部            | 中央部   | 内端部   | 外端部            | 中央部   | 内端部   | 外端部            | 中央部   | 内端部   | 端部             | 中央部   |
| 断 面              |                |       |       |                |       |       |                |       |       |                |       |
| B × D            | 300 × 600      |       |       | 350 × 600      |       |       | 350 × 600      |       |       | 300 × 450~550  |       |
| 上 端 筋            | 4-22φ          | 3-22φ | 5-22φ | 6-22φ          | 6-22φ | 8-22φ | 5-22φ          | 4-22φ | 6-22φ | 4-22φ          | 4-22φ |
| 下 端 筋            | 3-22φ          | 4-22φ | 4-22φ | 6-22φ          | 7-22φ | 6-22φ | 5-22φ          | 5-22φ | 5-22φ | 4-22φ          | 4-22φ |

(注意)  
特記事項なきかぎり  
スターラップ9φ・250# ハッカー9φ・750#  
ハラ筋2-9φ とする


| 地中梁 断面リスト 1 : 5 0 |                  |       |                  |       |
|-------------------|------------------|-------|------------------|-------|
|                   | F G <sub>1</sub> |       | F G <sub>2</sub> |       |
|                   | 端部               | 中央部   | 端部               | 中央部   |
| 断 面               |                  |       |                  |       |
| B × D             | 350 × 900        |       | 350 × 900        |       |
| 上 端 筋             | 6-22φ            | 3-22φ | 5-22φ            | 4-22φ |
| 下 端 筋             | 6-22φ            | 3-22φ | 5-22φ            | 4-22φ |

(注意)  
特記事項なきかぎり  
スターラップ9φ・300# ハッカー9φ・900#  
ハラ筋2-9φ とする  
rG<sub>1</sub>のD通りG通リ間については総て端部の配筋とする  
D通～G通間 スターラップ 13φ・120#端部、中央共

| 大梁 断面リスト 1 : 5 0 |                |       |       |                |       |       |                |       |       |                 |       |       |                 |       |       |                |       |       |  |
|------------------|----------------|-------|-------|----------------|-------|-------|----------------|-------|-------|-----------------|-------|-------|-----------------|-------|-------|----------------|-------|-------|--|
|                  | G <sub>1</sub> |       |       | G <sub>2</sub> |       |       | G <sub>3</sub> |       |       | G <sub>4</sub>  |       |       | G <sub>5</sub>  |       |       | G <sub>6</sub> |       |       |  |
|                  | 外端部            | 中央部   | 内端部   | 外端部            | 中央部   | 内端部   | 外端部            | 中央部   | 内端部   | 外端部             | 中央部   | 内端部   | 外端部             | 中央部   | 内端部   | 外端部            | 中央部   | 内端部   |  |
| 屋階断面             |                |       |       |                |       |       |                |       |       |                 |       |       |                 |       |       |                |       |       |  |
| B × D            | 300 × 600      |       |       | 350 × 650      |       |       | 350 × 650      |       |       | 350 × 650       |       |       | 400 × 900       |       |       | 400 × 900      |       |       |  |
| 上端筋              | 2-22φ          | 2-22φ | 3-22φ | 3-22φ          | 2-22φ | 2-22φ | 3-22φ          | 2-22φ | 3-22φ | 3-22φ           | 2-22φ | 3-22φ | 5-22φ           | 4-22φ | 4-22φ | 6-25φ          | 4-25φ | 4-25φ |  |
| 下端筋              | 2-22φ          | 2-22φ | 2-22φ | 2-22φ          | 2-22φ | 2-22φ | 2-22φ          | 2-22φ | 2-22φ | 2-22φ           | 2-22φ | 2-22φ | 4-22φ           | 5-22φ | 3-22φ | 4-25φ          | 5-25φ | 4-25φ |  |
| 2階断面             |                |       |       |                |       |       |                |       |       |                 |       |       |                 |       |       |                |       |       |  |
| B × D            | 300 × 600      |       |       | 350 × 650      |       |       | 350 × 650      |       |       | 350 × 650       |       |       | 400 × 900       |       |       | 400 × 900      |       |       |  |
| 上端筋              | 4-22φ          | 2-22φ | 3-22φ | 3-22φ          | 2-22φ | 4-22φ | 5-22φ          | 2-22φ | 4-22φ | 3-22φ           | 2-22φ | 4-22φ | 6-25φ           | 4-25φ | 4-25φ | 8-25φ          | 4-25φ | 6-25φ |  |
| 下端筋              | 3-22φ          | 2-22φ | 2-22φ | 2-22φ          | 2-22φ | 3-22φ | 4-22φ          | 3-22φ | 3-22φ | 3-22φ           | 3-22φ | 3-22φ | 4-25φ           | 4-25φ | 4-25φ | 6-25φ          | 6-25φ | 6-25φ |  |
|                  | G <sub>7</sub> |       |       | G <sub>8</sub> |       |       | G <sub>9</sub> |       |       | G <sub>10</sub> |       |       | G <sub>11</sub> |       |       |                |       |       |  |
|                  | 外端部            | 中央部   | 内端部   | 外端部            | 中央部   | 外端部   | 中央部            | 内端部   | 外端部   | 中央部             | 内端部   | 外端部   | 中央部             | 内端部   |       |                |       |       |  |
| 屋階断面             |                |       |       |                |       |       |                |       |       |                 |       |       |                 |       |       |                |       |       |  |
| B × D            | 350 × 650      |       |       | 350 × 650      |       |       | 350 × 650      |       |       | 300 × 500       |       |       | 350 × 650       |       |       |                |       |       |  |
| 上端筋              | 3-22φ          | 3-22φ | 4-22φ | 4-22φ          | 2-22φ | 3-22φ | 2-22φ          | 4-22φ | 2-22φ | 2-22φ           | 2-22φ | 3-22φ | 3-22φ           | 3-22φ |       |                |       |       |  |
| 下端筋              | 2-22φ          | 4-22φ | 3-22φ | 3-22φ          | 2-22φ | 2-22φ | 3-22φ          | 3-22φ | 2-22φ | 2-22φ           | 2-22φ | 2-22φ | 2-22φ           | 2-22φ |       |                |       |       |  |
| 2階断面             |                |       |       |                |       |       |                |       |       |                 |       |       |                 |       |       |                |       |       |  |
| B × D            | 350 × 650      |       |       | 350 × 650      |       |       | 350 × 650      |       |       | 300 × 500       |       |       | 350 × 650       |       |       |                |       |       |  |
| 上端筋              | 5-22φ          | 4-22φ | 5-22φ | 5-22φ          | 2-22φ | 5-22φ | 3-22φ          | 5-22φ | 4-22φ | 2-22φ           | 3-22φ | 4-22φ | 2-22φ           | 2-22φ | 4-22φ |                |       |       |  |
| 下端筋              | 3-22φ          | 5-22φ | 3-22φ | 3-22φ          | 2-22φ | 3-22φ | 3-22φ          | 3-22φ | 2-22φ | 2-22φ           | 2-22φ | 2-22φ | 2-22φ           | 2-22φ | 2-22φ |                |       |       |  |


| 壁リスト |                |                |                |
|------|----------------|----------------|----------------|
| 壁厚   | t=120          | t=150          | CR<br>t=100    |
| 断面図  |                |                |                |
|      |                |                |                |
| 縦筋   | 9φ-250φ<br>シガラ | 9φ-250φ<br>ダブル | 9φ-800φ<br>シガラ |
| 横筋   | 9φ-250φ<br>シガラ | 9φ-250φ<br>ダブル | 9φ-600φ<br>ダブル |
| ハッカー | —              | 9φ-750φ        | —              |

(注意)  
特記事項なきかぎり  
スターラップ9φ・250# ハッカー9φ・750#  
ハラ筋2-9φ とする

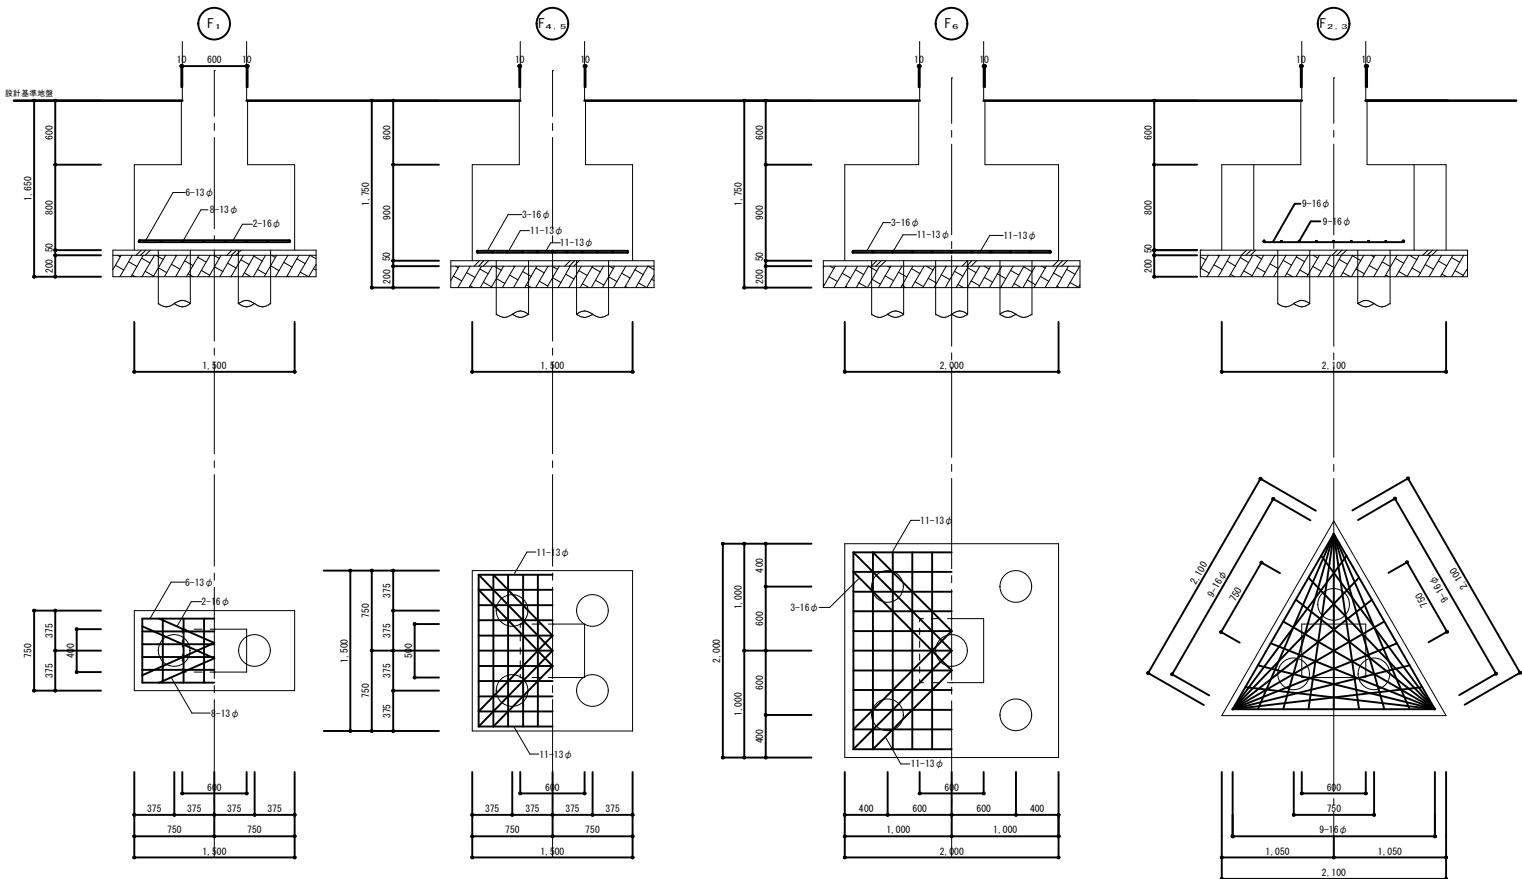





| 壁リスト |                 |                |                 |
|------|-----------------|----------------|-----------------|
| 壁厚   | t=120           | t=150          | CB<br>t=100     |
| 断面図  |                 |                |                 |
| 縦 筋  | 9φ・250#<br>シングル | 9φ・250#<br>ダブル | 9φ・800#<br>シングル |
| 横 筋  | 9φ・250#<br>シングル | 9φ・250#<br>ダブル | 9φ・600#<br>ダブル  |
| ハッカー | —               | 9φ・750#        | —               |

|  |    |     |     |    |    |    |    |                   |              |       |            |             |            |                                                               |
|--|----|-----|-----|----|----|----|----|-------------------|--------------|-------|------------|-------------|------------|---------------------------------------------------------------|
|  | 課長 | 副課長 | 副課長 | 係長 | 係長 | 係員 | 係員 | CONSTRUCTION NAME | DRAWING NAME | SCALE | JOB NO     | APPROVED BY | CHECKED BY | 株式会社 鷺尾建築設計事務所<br>〒672-8040 姫路市飾磨区野田町157-1<br>TEL0792(84)1491 |
|  |    |     |     |    |    |    |    | 別府町幼稚園 耐震改修工事     | 部材リスト        | 1:100 | A-45       |             |            |                                                               |
|  |    |     |     |    |    |    |    |                   |              |       | DRAWING NO |             | DRAWIN BY  |                                                               |
|  |    |     |     |    |    |    |    |                   |              |       | /          |             |            |                                                               |

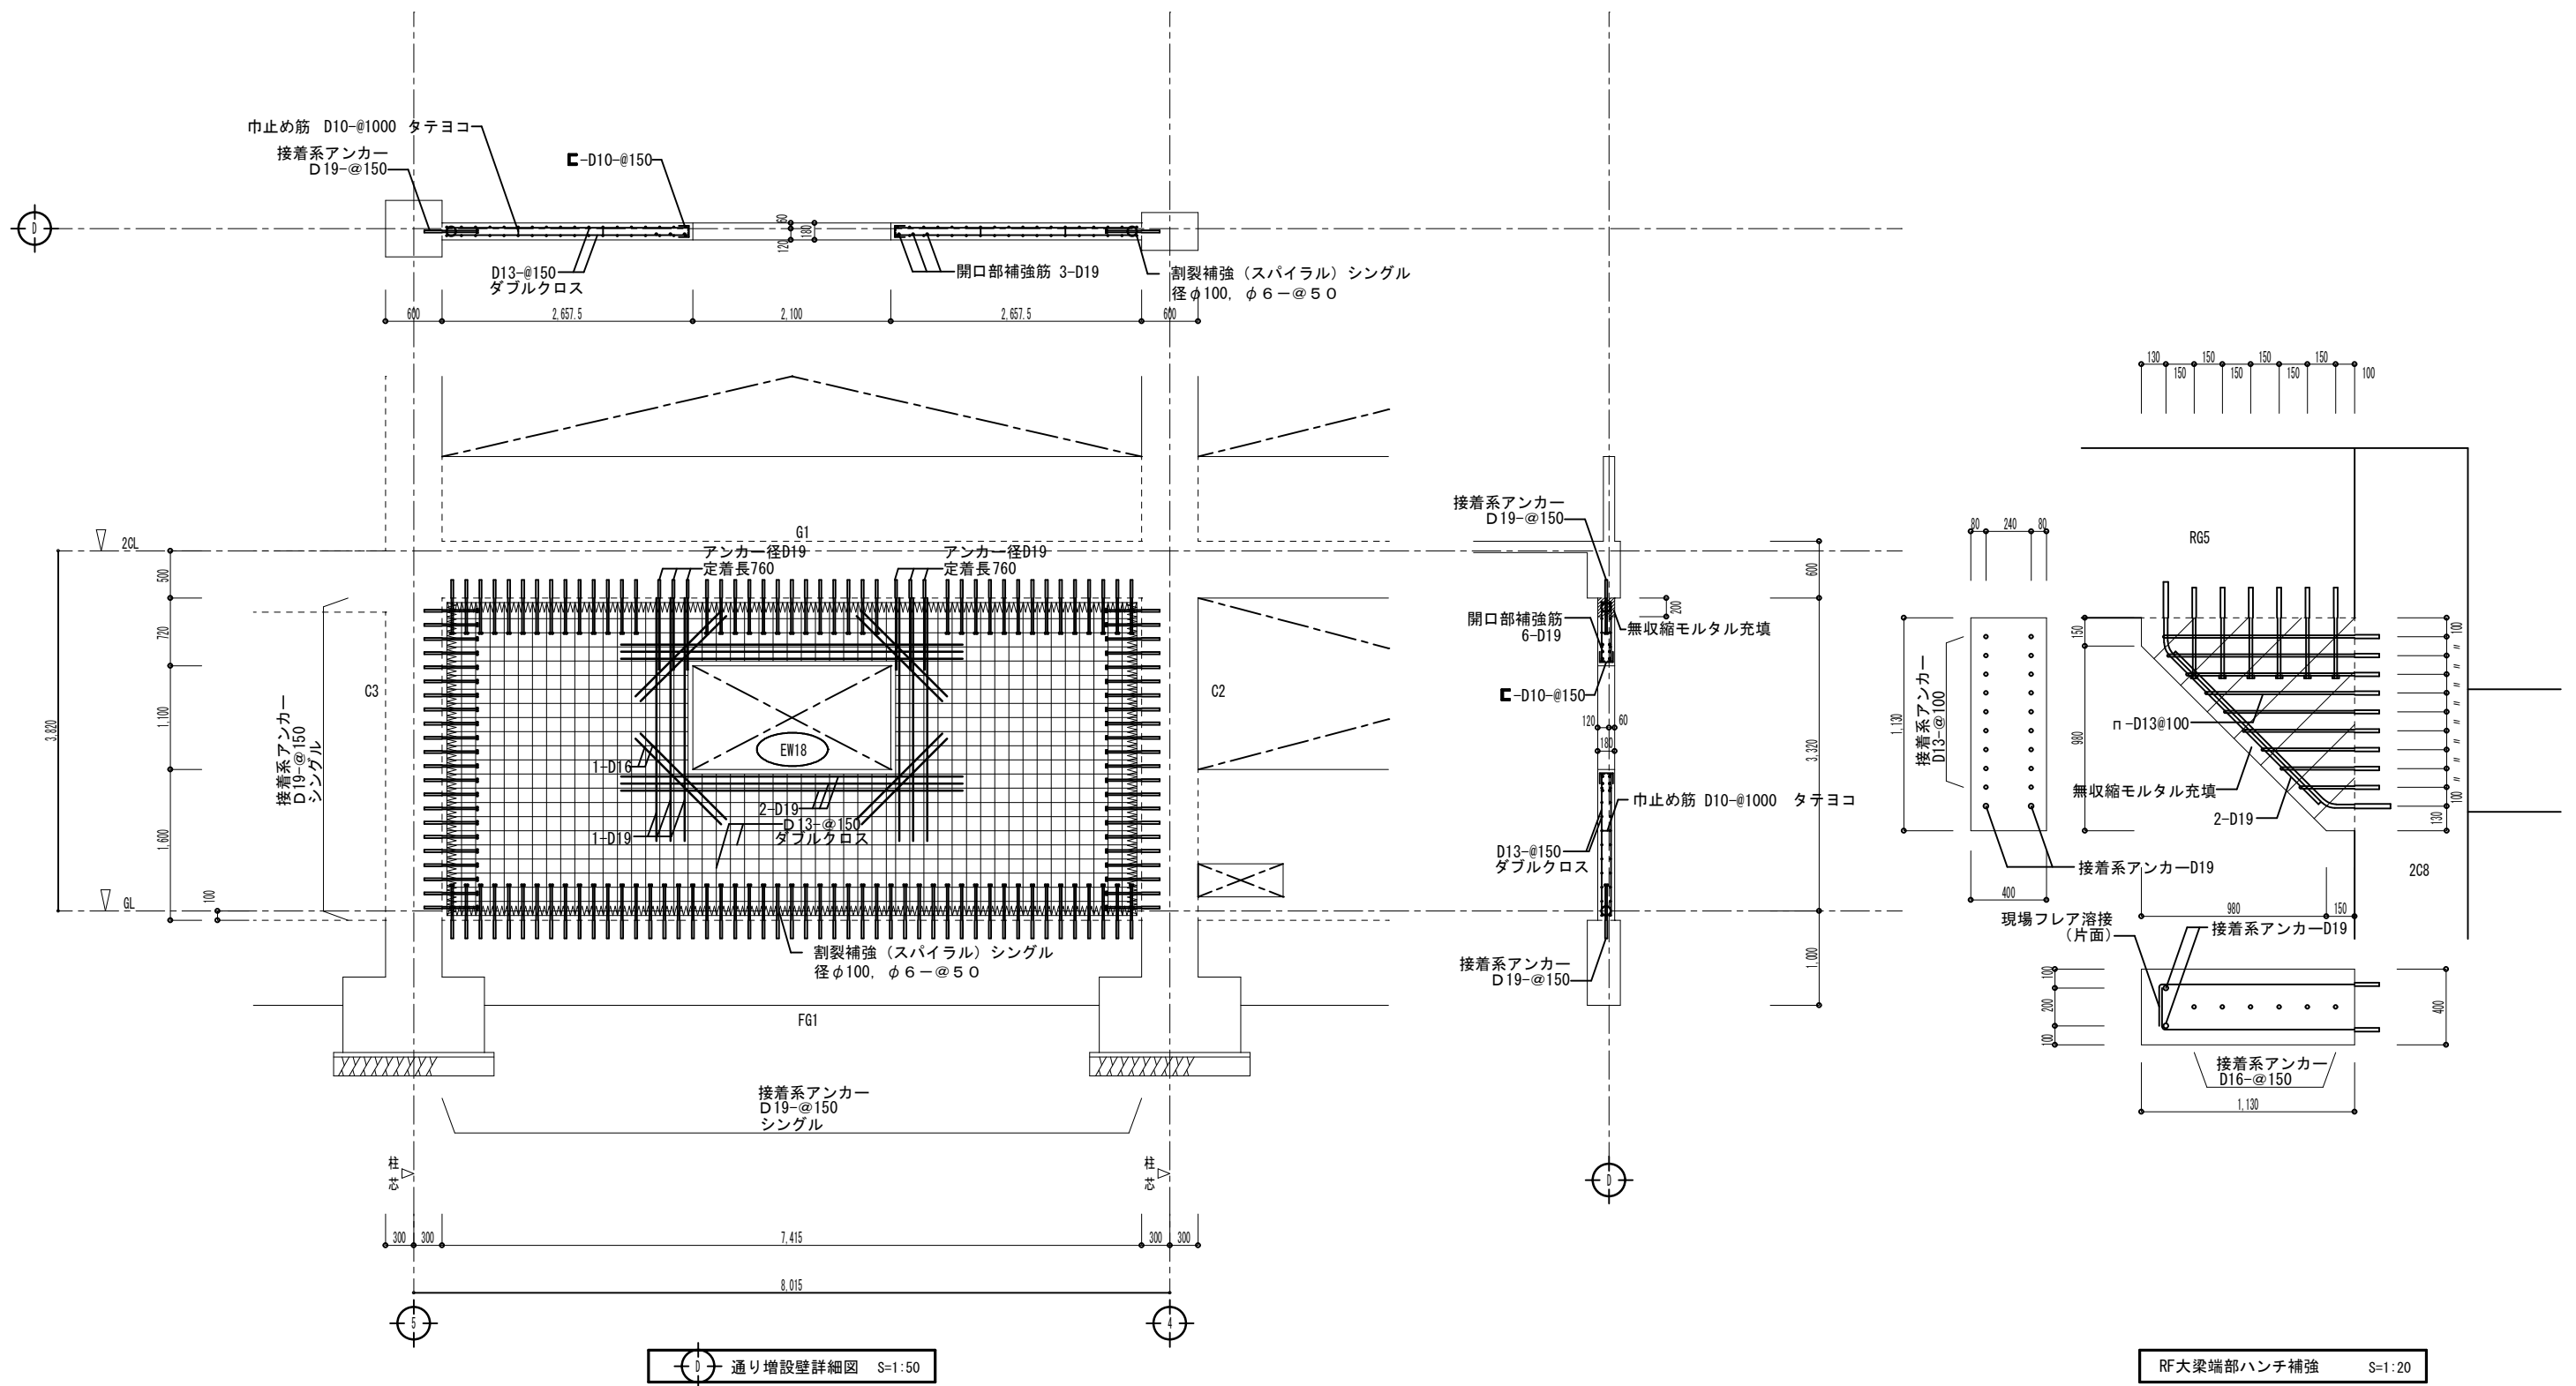


RF大梁端部ハンチ補強 S=1:20

[illegible]

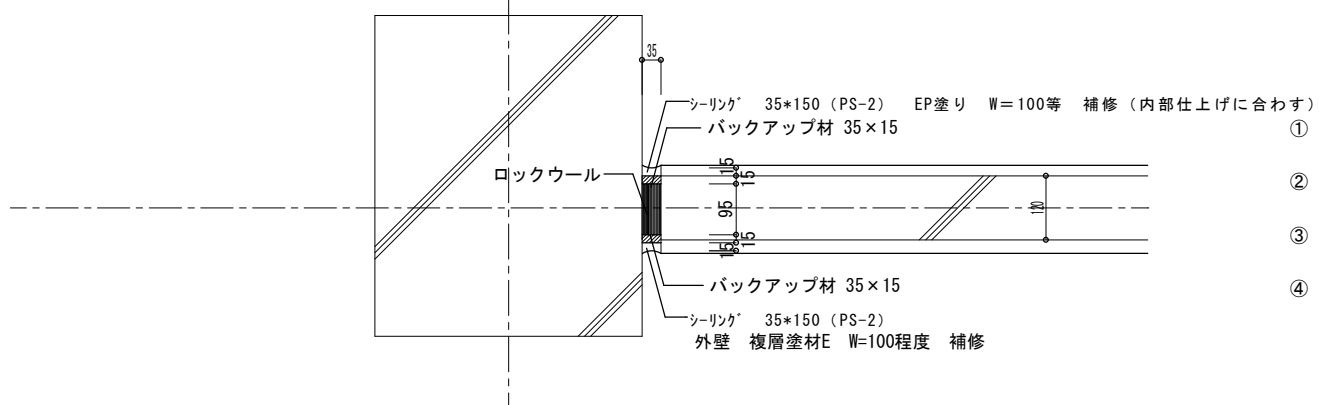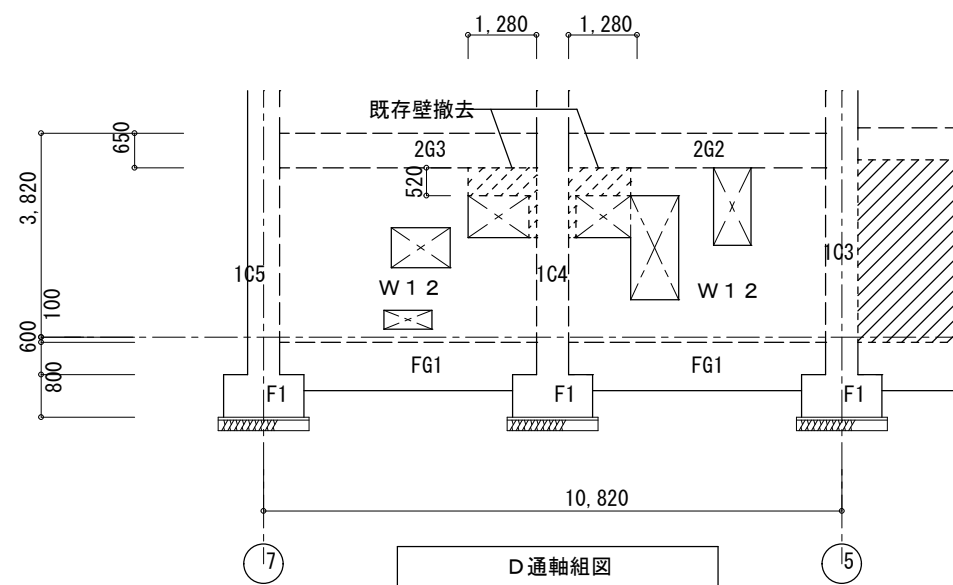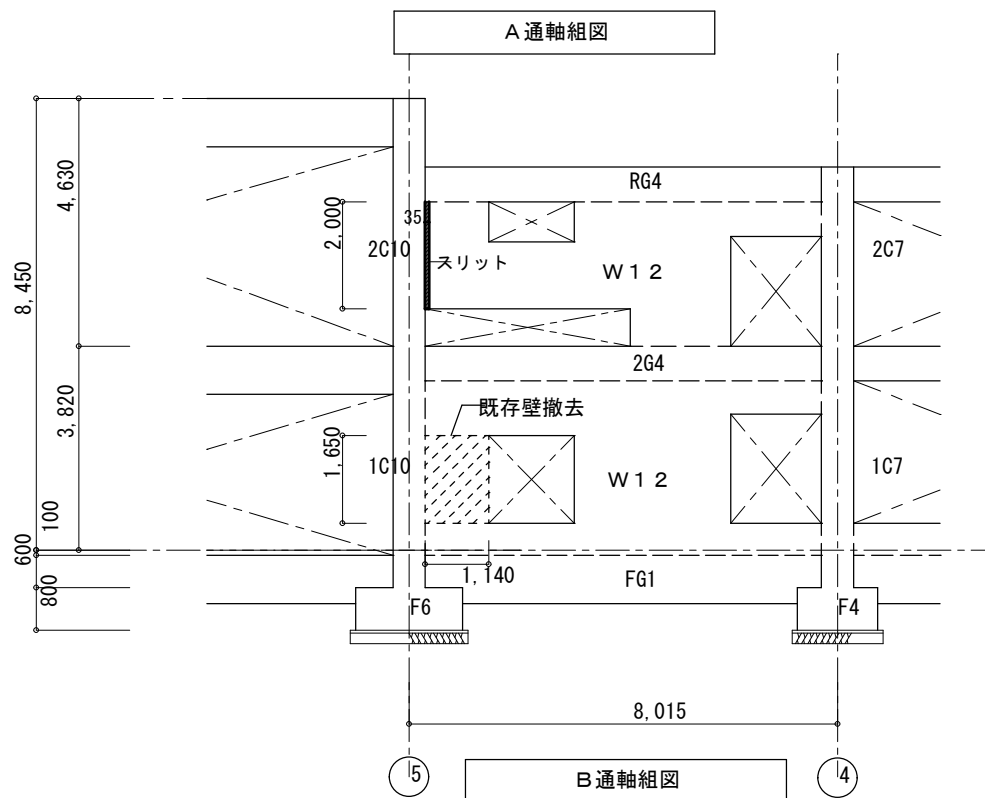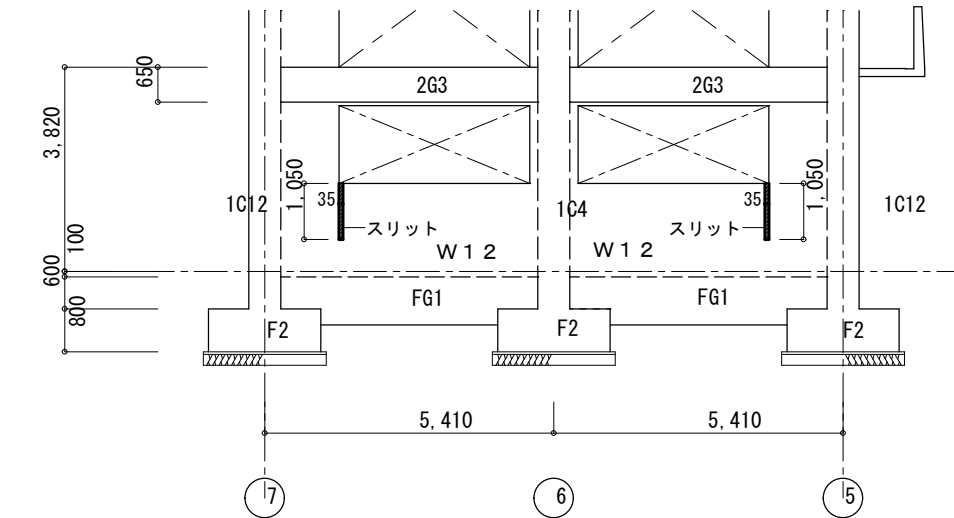

- 構造スリット施工手順
- ① 壁面にスリット巾の墨出を両面より行う。この時両面より両面の墨の位置にずれないように行う。
  - ② 墨の線上に添ってハンドカッターにて、深さ3cm程度の切り込みを両面にいれる。この時カッターラインが墨からずれないように正確に行う。
  - ③ カッターラインに添ってエアータッチャーにて不要部分を除去する。この時壁表面及びカッターライン角を傷つけないように行う。
  - ④ スリット研り面が著しく凸凹がある場合はポリマモルタルにて、研り面をある程度成形する。それから充填材を挿入し規定のシールを行う。

既設壁撤去要領 S = 1:10

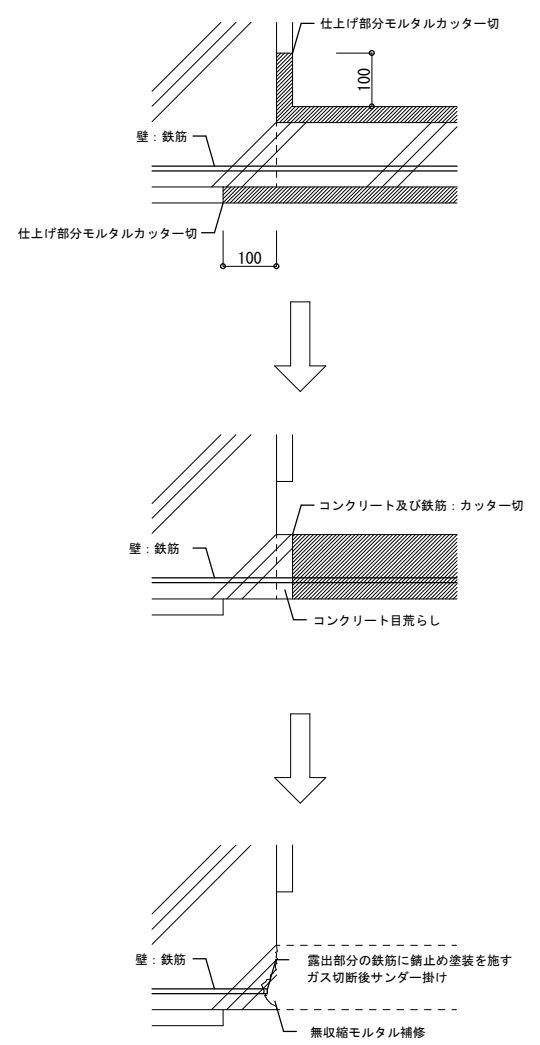



構造スリット施工要領図

|  |    |     |     |    |    |    |    |                   |              |       |            |             |            |                                                               |
|--|----|-----|-----|----|----|----|----|-------------------|--------------|-------|------------|-------------|------------|---------------------------------------------------------------|
|  | 課長 | 副課長 | 副課長 | 係長 | 係長 | 係員 | 係員 | CONSTRUCTION NAME | DRAWING NAME | SCALE | JOB NO     | APPROVED BY | CHECKED BY | 株式会社 鷲尾建築設計事務所<br>〒672-8040 姫路市飾磨区野田町157-1<br>TEL0792(84)1491 |
|  |    |     |     |    |    |    |    | 別府町幼稚園 耐震改修工事     | 耐震補強詳細図 2    | 1:100 | A-47       |             |            |                                                               |
|  |    |     |     |    |    |    |    |                   |              |       | DRAWING NO |             | DRAWIN BY  |                                                               |
|  |    |     |     |    |    |    |    |                   |              |       | /          |             |            |                                                               |

|                                                                                           |  |  |  |  |  |  |  |  |  |
|-------------------------------------------------------------------------------------------|--|--|--|--|--|--|--|--|--|
| 建築概要                                                                                      |  |  |  |  |  |  |  |  |  |
| 建築主体工事に準ずる                                                                                |  |  |  |  |  |  |  |  |  |
|                                                                                           |  |  |  |  |  |  |  |  |  |
|                                                                                           |  |  |  |  |  |  |  |  |  |
| 工事概要                                                                                      |  |  |  |  |  |  |  |  |  |
| ・ 建築耐震補強工事に伴う、電気配管配線 及び 機器の撤去復旧工事（新設工事を含む）                                                |  |  |  |  |  |  |  |  |  |
| ・ 建築改修工事（漏洩・ 踏込・ 浴室）に伴う、電気配管配線 及び 機器の撤去復旧工事（新設工事を含む）                                      |  |  |  |  |  |  |  |  |  |
|                                                                                           |  |  |  |  |  |  |  |  |  |
| 優先順位 （設計図書 の優先順位は下記による。）                                                                  |  |  |  |  |  |  |  |  |  |
| １）現場説明書、質疑応答書                                                                             |  |  |  |  |  |  |  |  |  |
| ２）特記仕様書                                                                                   |  |  |  |  |  |  |  |  |  |
| ３）設計図                                                                                     |  |  |  |  |  |  |  |  |  |
| ４）共通仕様書                                                                                   |  |  |  |  |  |  |  |  |  |
| ５）上記いずれも記載なき場合、不明の場合は係員の指示による。                                                            |  |  |  |  |  |  |  |  |  |
|                                                                                           |  |  |  |  |  |  |  |  |  |
|                                                                                           |  |  |  |  |  |  |  |  |  |
| 工事仕様 （ ● 印を付けたものを適応の事）                                                                    |  |  |  |  |  |  |  |  |  |
| ● 電気設備技術基準                                                                                |  |  |  |  |  |  |  |  |  |
| ● 電力会社内線規定                                                                                |  |  |  |  |  |  |  |  |  |
| ● 国土交通省大臣官房官庁営繕部監修 公共建築工事標準仕様書・標準図（電気設備工事編）                                               |  |  |  |  |  |  |  |  |  |
| ● 国土交通省大臣官房官庁営繕部監修 公共建築改修工事標準仕様書（電気設備工事編）                                                 |  |  |  |  |  |  |  |  |  |
| ● 建築基準法・消防法                                                                               |  |  |  |  |  |  |  |  |  |
| ● 各諸官庁規則                                                                                  |  |  |  |  |  |  |  |  |  |
|                                                                                           |  |  |  |  |  |  |  |  |  |
|                                                                                           |  |  |  |  |  |  |  |  |  |
| 一般事項 （ ● 印を付けたものを適応の事）                                                                    |  |  |  |  |  |  |  |  |  |
| ● 設計図書（現場説明書・ 質疑回答含む）に明記ない場合 又は質疑が生じた時は係員と協議しその指示に従うこと。                                   |  |  |  |  |  |  |  |  |  |
| ● 工事施工に、必要な官公庁への手続き申請は速やかに行い、それに伴う費用は請負業者の負担とする。                                          |  |  |  |  |  |  |  |  |  |
| ● 施工済みの部分・未使用機器材料で損傷 又は汚染の恐れのあるものは、適切な方法で養生を行うこと。                                         |  |  |  |  |  |  |  |  |  |
| ● 施工に先立ち関係工事業者と打合の上、工程表を作成し係員の承諾を受けること。                                                   |  |  |  |  |  |  |  |  |  |
| ● 施工図・機器製作書・製作仕様書・ 見本等は速やかに提出し承認後、施工・製作のこと。                                               |  |  |  |  |  |  |  |  |  |
| ● 係員が指示した事項 又は協議した事項については記録し係員に提出する。尚係員が施工が適切な事を証明する必要があると認め指示した場合は、工事写真・見本・試験成績表等を提出のこと。 |  |  |  |  |  |  |  |  |  |
| ● 工事が完成した時は係員立会の上、各種試験・検査を行い関係官庁の検査合格を以て竣工とする。                                            |  |  |  |  |  |  |  |  |  |
| ● 引渡後は竣工図・保守に関する指導案内書・説明書等を作成し提出のこと。                                                      |  |  |  |  |  |  |  |  |  |
|                                                                                           |  |  |  |  |  |  |  |  |  |
|                                                                                           |  |  |  |  |  |  |  |  |  |
| 使用材料（五十音順）                                                                                |  |  |  |  |  |  |  |  |  |
| 電線・ケーブル J I S 規格品                                                                         |  |  |  |  |  |  |  |  |  |
| 電線管 J I S 規格品                                                                             |  |  |  |  |  |  |  |  |  |
| 照明器具 岩崎 E N D O 大光 小泉 三洋 東芝 日立 松下                                                         |  |  |  |  |  |  |  |  |  |
| 三菱 ヤマギワ                                                                                   |  |  |  |  |  |  |  |  |  |
| 配線器具 神保 東芝 日亜 松下                                                                          |  |  |  |  |  |  |  |  |  |
| 放送機器 T O A 東芝 ビクター 松下 ユニベックス                                                              |  |  |  |  |  |  |  |  |  |
| インターホン アイホン ケアコム 東芝 松下                                                                    |  |  |  |  |  |  |  |  |  |
| 呼出機器 アイホン ケアコム                                                                            |  |  |  |  |  |  |  |  |  |
| テレビ 共聴 D X 日立国際 マスプロ 松下                                                                   |  |  |  |  |  |  |  |  |  |
| 電気時計 シチズン セイコー 松下                                                                         |  |  |  |  |  |  |  |  |  |
| 火報・防火戸 ニッタン 能美防災 ホーチキ 松下                                                                  |  |  |  |  |  |  |  |  |  |


|                      |   |      |      |      |
|----------------------|---|------|------|------|
| 特記事項（●●印を付けたものを適応の事） |   |      |      |      |
| 機材                   | ●●設備機材等は指定、もしくは同等品以上とする。同等品以上とする場合は、係員の承諾を受ける。   |      |      |      |
| 工事用電力                | ●●本工事に必要な工事用電力及び諸手続き、申請などの費用は全て請負業者の負担とする。   |      |      |      |
| 足場・他                 | ●●別契約の工事請負業者が設置したものは、無償で利用できる。   |      |      |      |
| 支持金物                 | ●●屋外、床下等雨線上や湿地場所の支持金物は原則としてステンレス鋼材を使用すること。   |      |      |      |
| 塗装                   | ●●露出配管には指定色塗装を行う。   |      |      |      |
| プレート                 | ●●新金属製●●ステンレス製●●樹脂製（フルカラー）●●ワイド型   |      |      |      |
| 接地工事                 | ●●設計図に明記無きも、必要と思われる場所は本工事にて行うこと。   |      |      |      |
| 再使用                  | ●●取外し器具・機器で再使用するものは、清掃・絶縁測定の上で取付のこと。   |      |      |      |
| はつり                  | ●●既存のコンクリート床、壁等の配管貫通部の穴あけは、原則としてダイヤモンドカッターによる。<br>なお復旧はモルタル補修とする。   |      |      |      |
| 提出書類                 | ●●建築工事に準じること。○●係員の指示による。   |      |      |      |
| 撤去工事                 | ●●工事中のハツリガラ、撤去発生材は、場外搬出処分を原則とする。尚、廃棄物の処理は工事請者の責任に於いて行うこと。<br><br>●●施工前に充分な現場調査、打ち合わせを行い、絶縁処理、端末処理等の他、既設部分の養生を行う。<br><br>●●建築の撤去工事着手前に、本工事に於いて既設電源、自火報感知器等の取り外し、接続変更等、必要な処理を行い、事故停電、非火災発報（誤報）の無いように適切に処理しておく事。<br><br>●●建築工事に係わる部分と、それ以外の部分で配管配線が、またがる場合があるが適切処理を行い、支障の無い様施工の事。 |      |      |      |
|                      |   |      |      |      |
| 工事範囲（●●印を付けたものを適応の事） |   |      |      |      |
| 他工事との取合              | 電気工事   | 機械工事 | 建築工事 | 別途工事 |
| 梁・床・壁貫通部のスリーブ及び補修    | ●●   | ●●   | ●●   | ●●   |
| 換気扇本体及び取付工事          | ●●   | ●●   | ●●   | ●●   |
| 同上スイッチ本体及び配管配線工事     | ●●   | ●●   | ●●   | ●●   |

照 明 器 具 姿 図

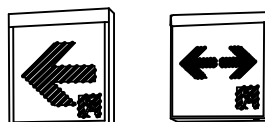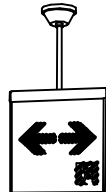
|                                                                                       |                                         |                                                                                       |                                         |
|---------------------------------------------------------------------------------------|-----------------------------------------|---------------------------------------------------------------------------------------|-----------------------------------------|
| A 1 6 1                                                                               | F H F 1 6 W × 1                         | B 1 6 2                                                                               | F H F 1 6 W × 2                         |
|    |                                         |    |                                         |
| 公共品番 : F S S 9 - 1 6 1 P H                                                            |                                         | 公共品番 : F S S 9 - 1 6 2 P H                                                            |                                         |
| C 3 2 1                                                                               | F H F 3 2 W × 1                         | D 3 2 1                                                                               | F H F 3 2 W × 1                         |
|   |                                         |   |                                         |
| 公共品番 : F S S 9 - 3 2 1 P H                                                            |                                         | 松下電工 : F S A 4 1 8 2 5 V P H 9 同 等 品                                                  |                                         |
| a                                                                                     | C F 2 0 0 × 1 通 路 誘 導 灯 片 面 ・ B 級 B L 形 | b                                                                                     | C F 2 0 0 × 1 通 路 誘 導 灯 片 面 ・ B 級 B L 形 |
|  |                                         |  |                                         |
| 松下電工 : F A 2 0 2 1 9 ( 壁 埋 込 用 リ ニ ュ ア ル プ レ ー ト 共 )                                  |                                         | 松下電工 : F A 2 0 2 1 9 ( L = 2 9 1 吊 具 共 )                                              |                                         |

[illegible]



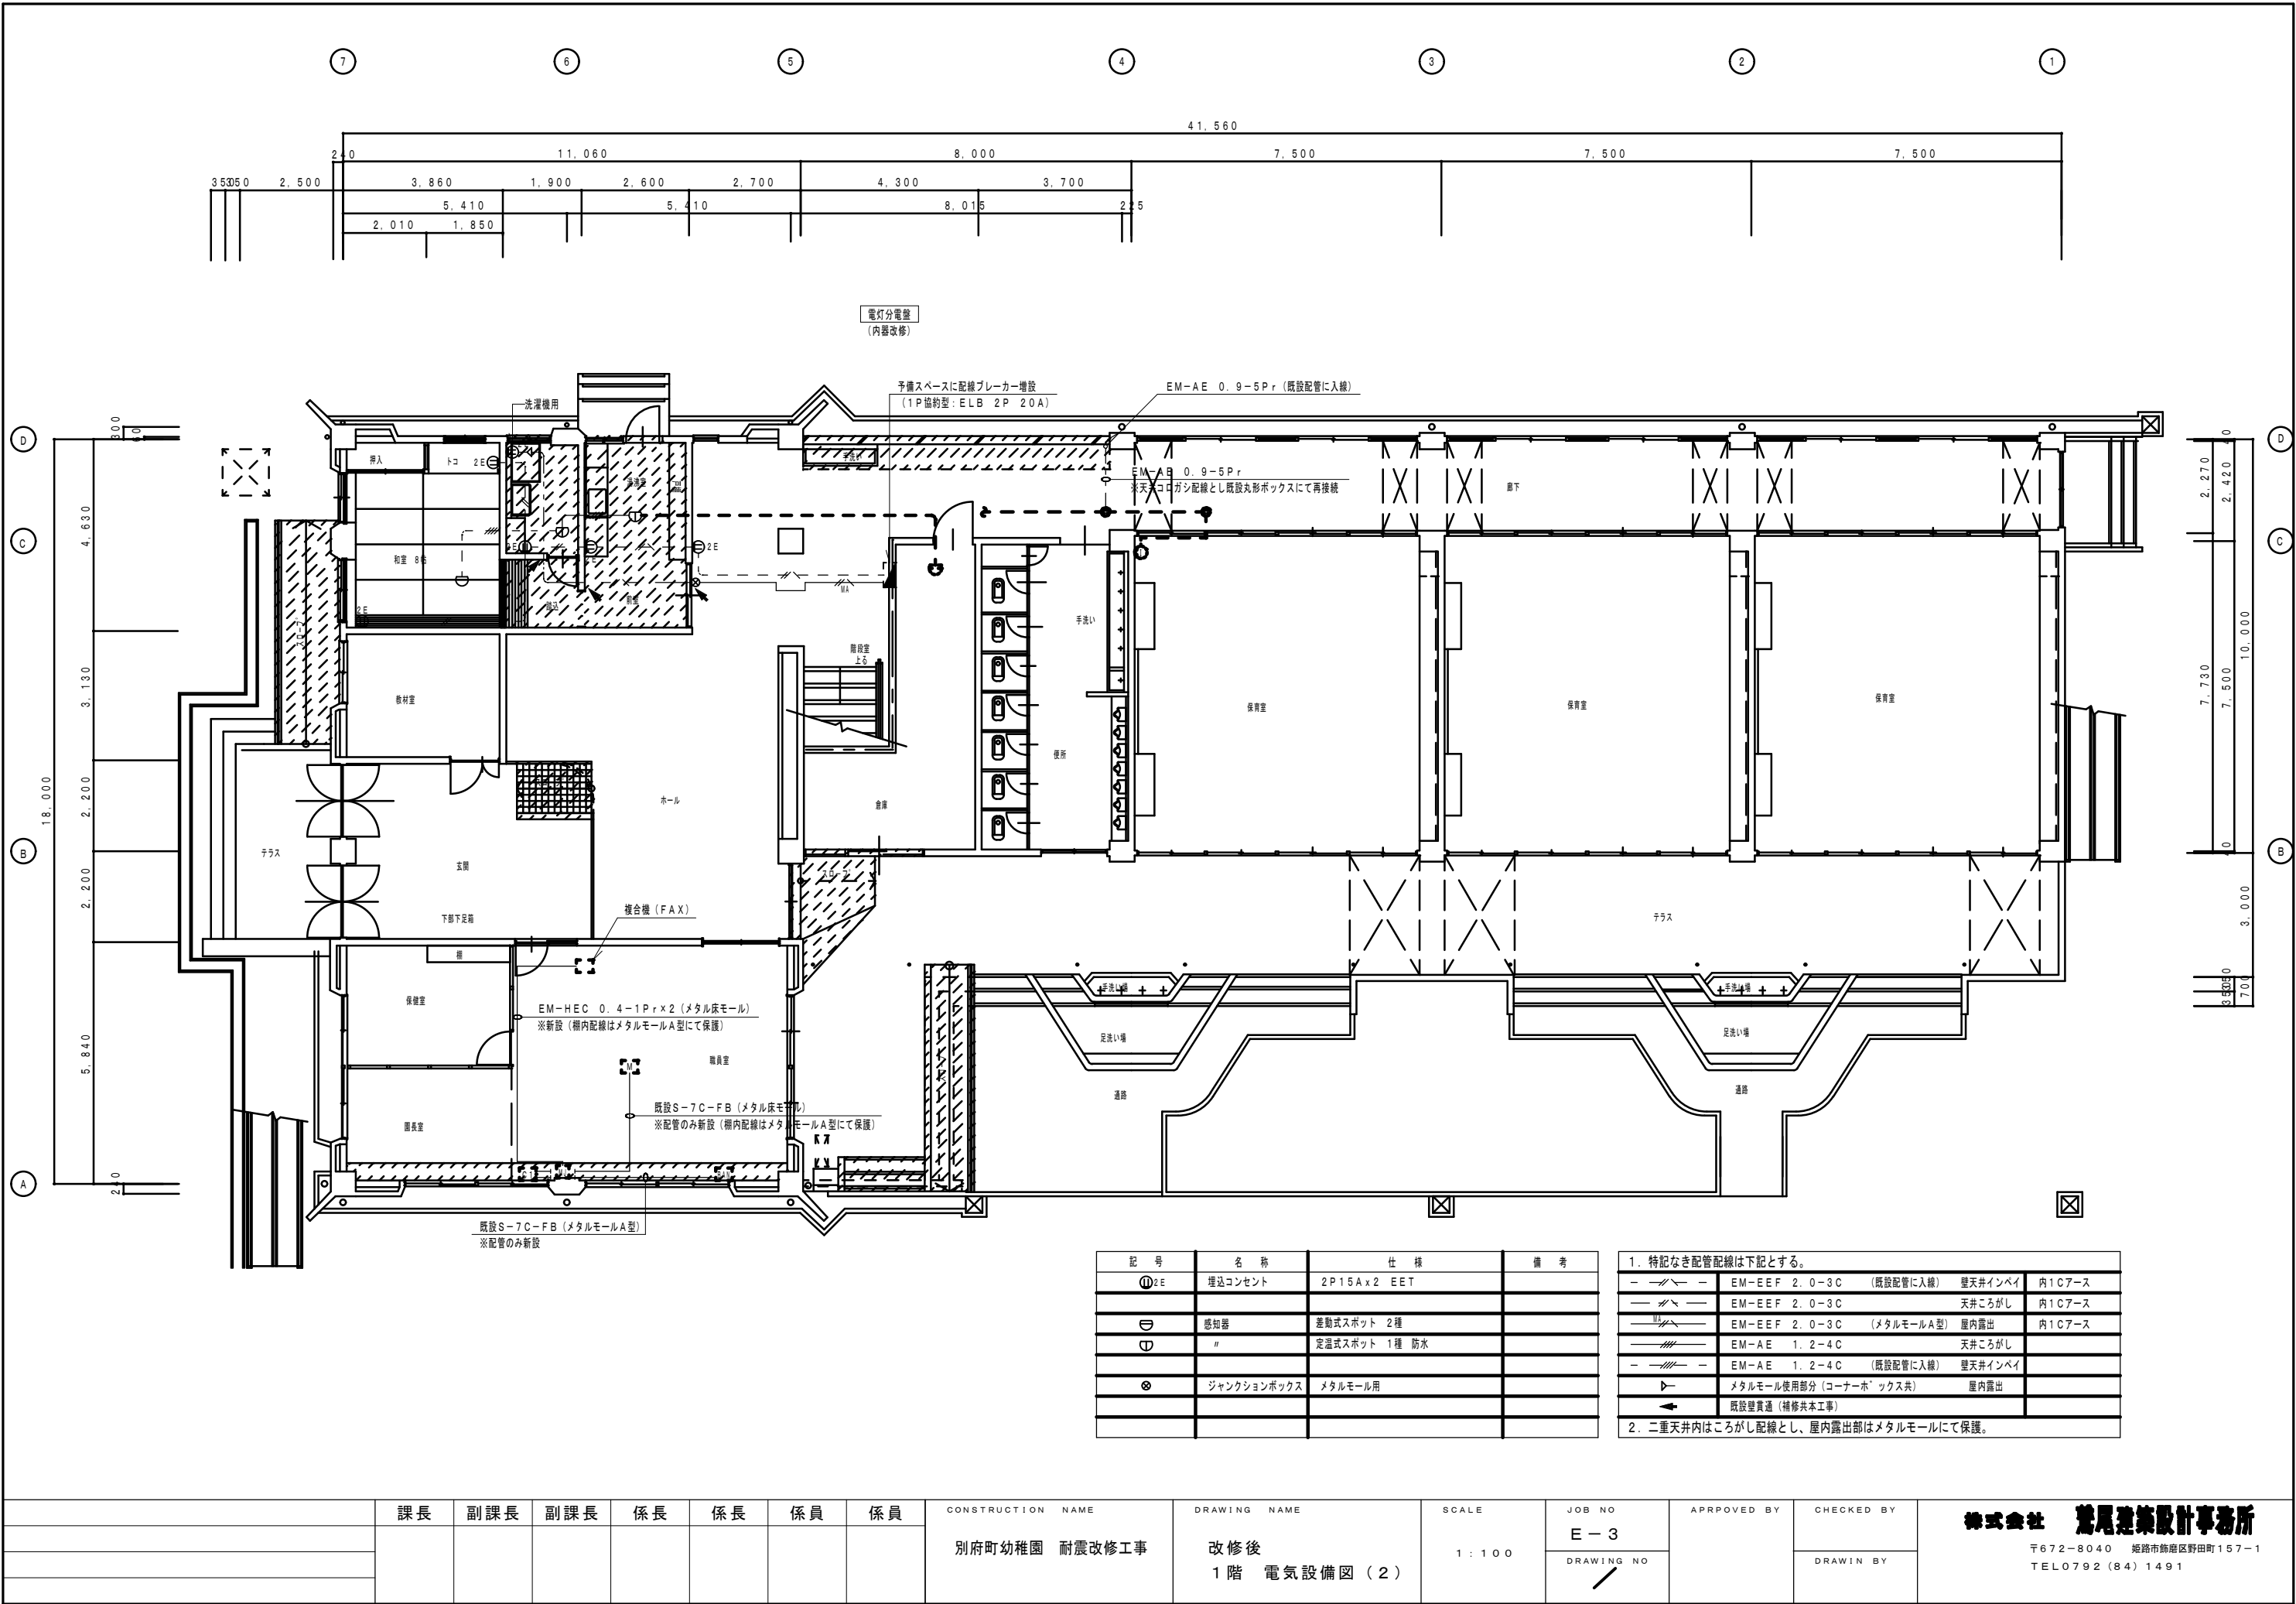


|  |    |     |     |    |    |    |            |                   |                     |         |        |             |            |                                                                    |
|--|----|-----|-----|----|----|----|------------|-------------------|---------------------|---------|--------|-------------|------------|--------------------------------------------------------------------|
|  | 課長 | 副課長 | 副課長 | 係長 | 係長 | 係員 | 係員         | CONSTRUCTION NAME | DRAWING NAME        | SCALE   | JOB NO | APPROVED BY | CHECKED BY | 株式会社<br>龍尾建築設計事務所<br>〒672-8040 姫路市飾磨区野田町157-1<br>TEL0792 (84) 1491 |
|  |    |     |     |    |    |    |            | 別府町幼稚園 耐震改修工事     | 改修後<br>1階 電気設備図 (2) | 1 : 100 | E-3    |             |            |                                                                    |
|  |    |     |     |    |    |    | DRAWING NO |                   |                     |         |        |             |            |                                                                    |
|  |    |     |     |    |    |    |            |                   |                     |         |        |             |            |                                                                    |

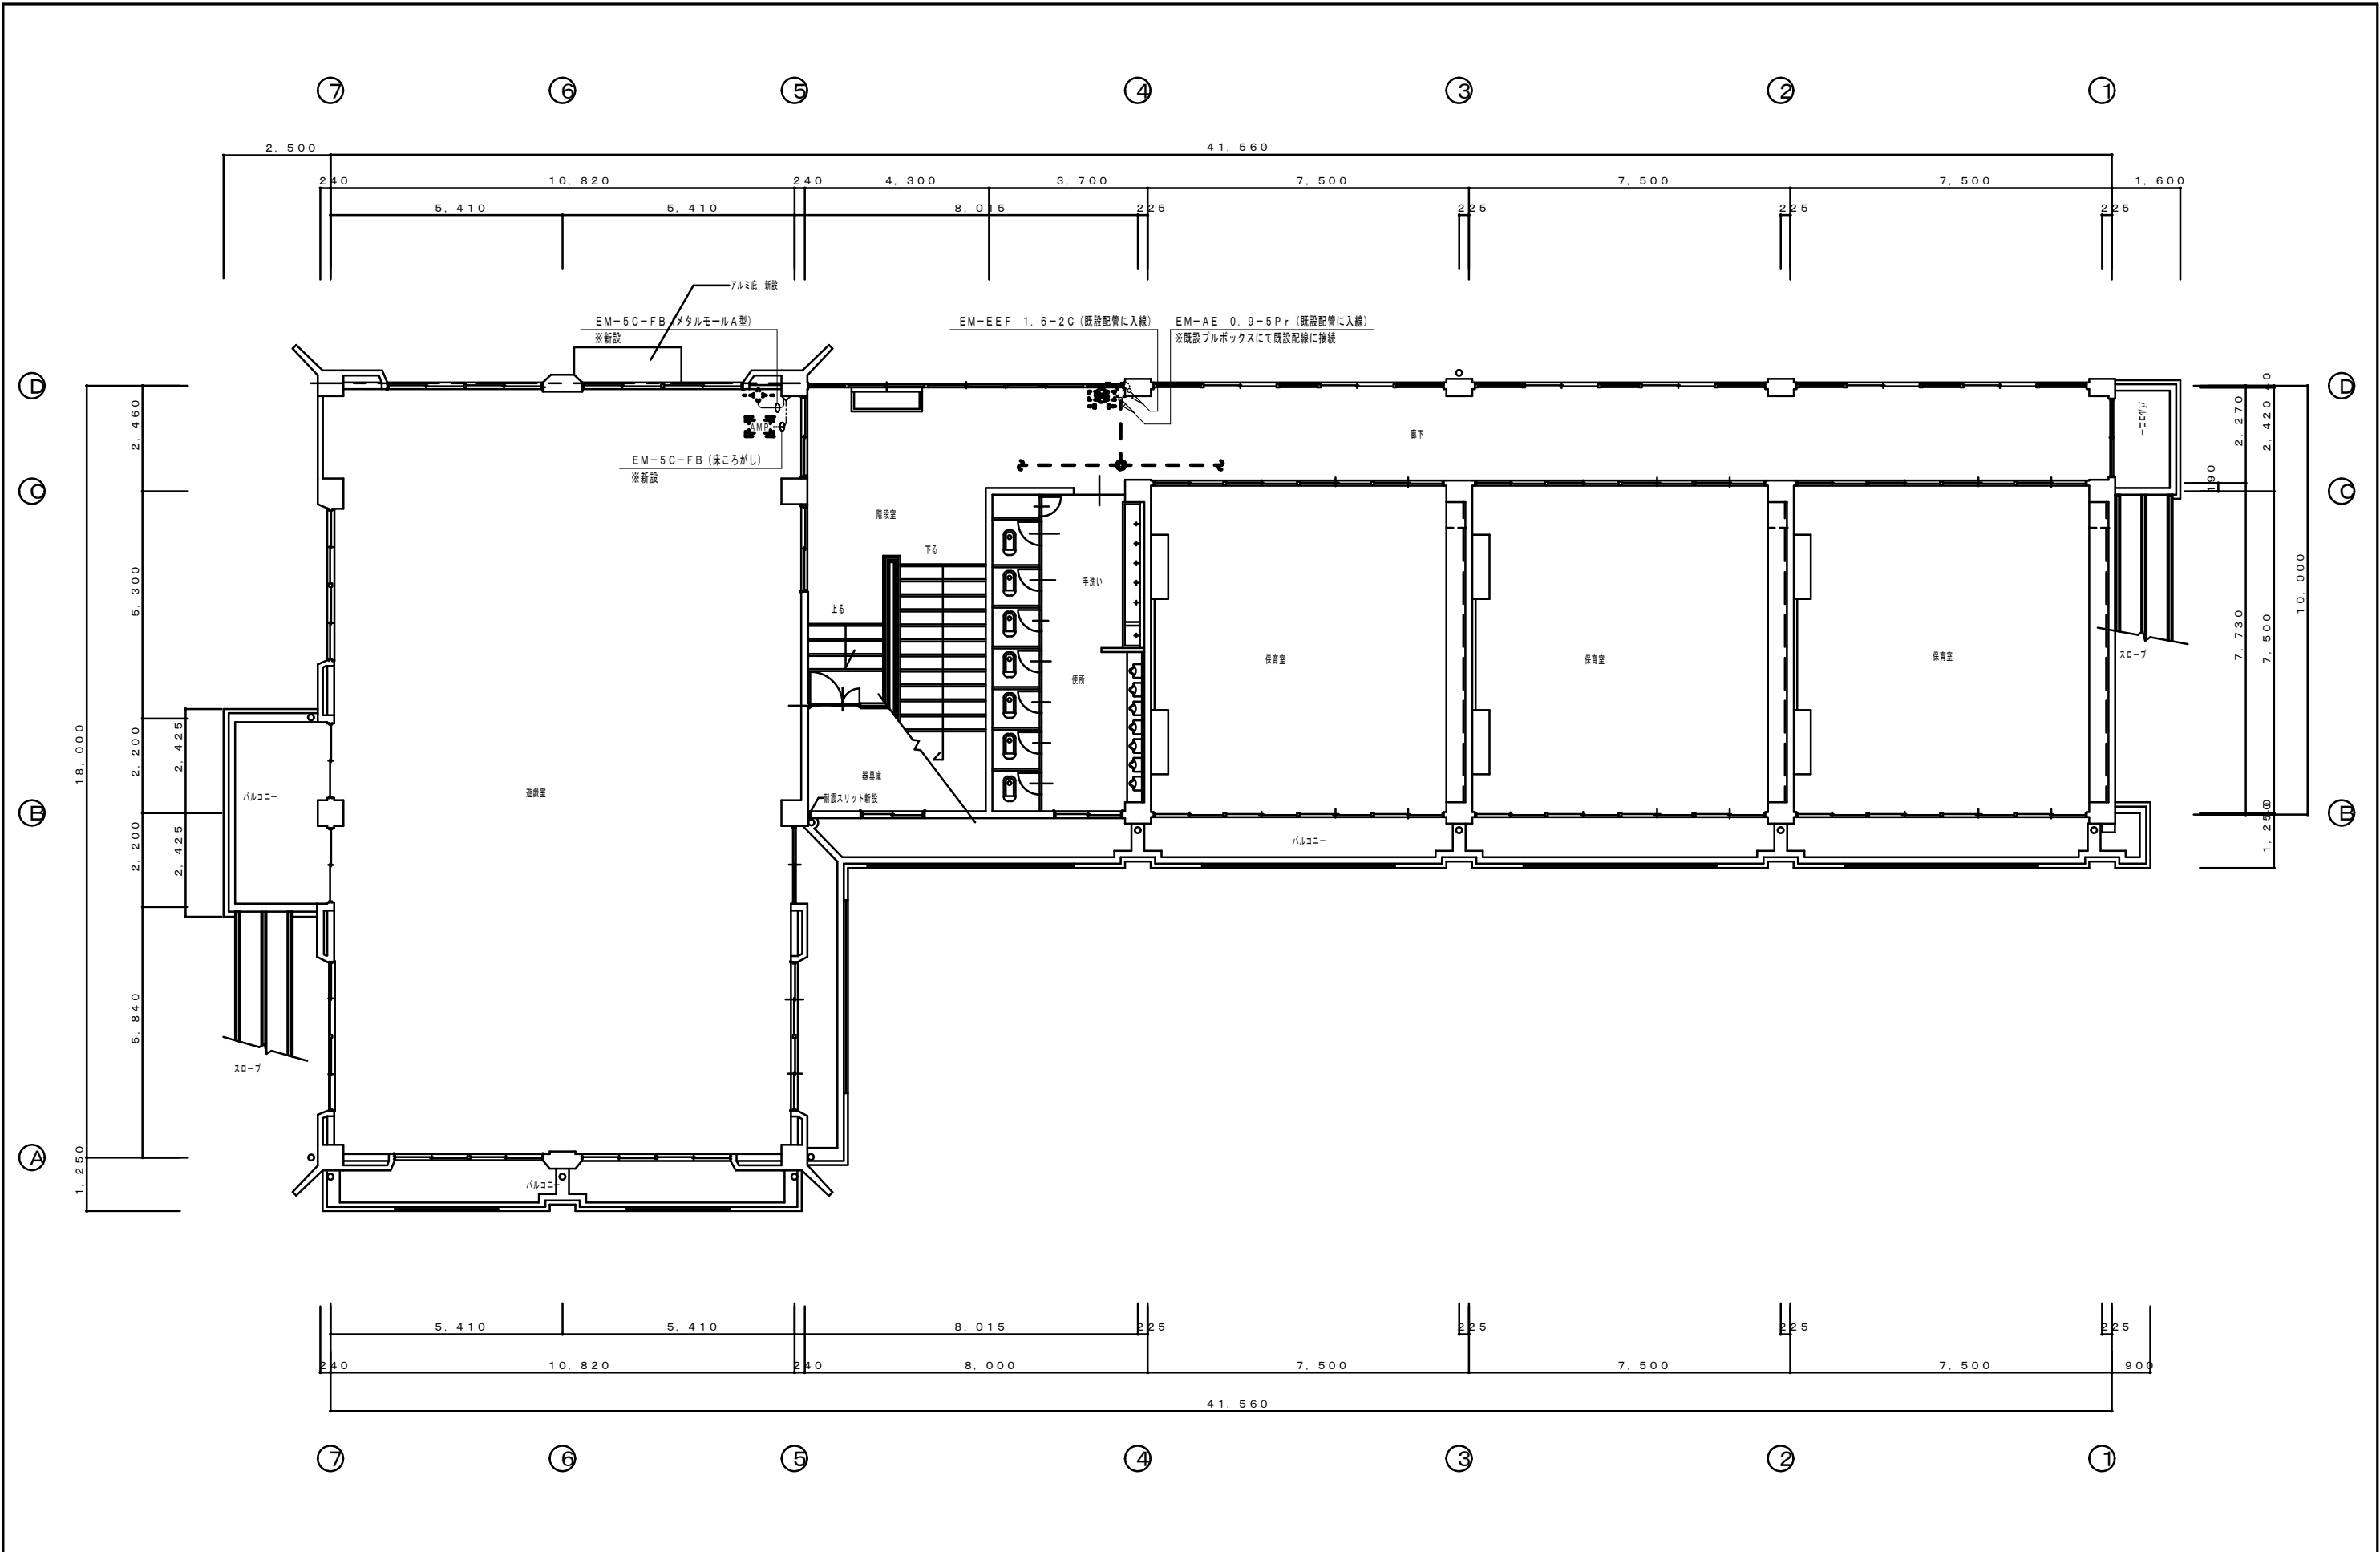

|  |    |     |     |    |    |    |    |                   |                 |       |            |             |            |                                                               |
|--|----|-----|-----|----|----|----|----|-------------------|-----------------|-------|------------|-------------|------------|---------------------------------------------------------------|
|  |    |     |     |    |    |    |    | CONSTRUCTION NAME | DRAWING NAME    | SCALE | JOB NO     | APPROVED BY | CHECKED BY | 株式会社 龍尾建築設計事務所<br>〒672-8040 姫路市飾磨区野田町157-1<br>TEL0792(84)1491 |
|  | 課長 | 副課長 | 副課長 | 係長 | 係長 | 係員 | 係員 | 別府町幼稚園 耐震改修工事     | 改修後<br>2階 電気設備図 | 1:100 | E-4        |             |            |                                                               |
|  |    |     |     |    |    |    |    |                   |                 |       | DRAWING NO |             | DRAWIN BY  |                                                               |
|  |    |     |     |    |    |    |    |                   |                 |       | /          |             |            |                                                               |





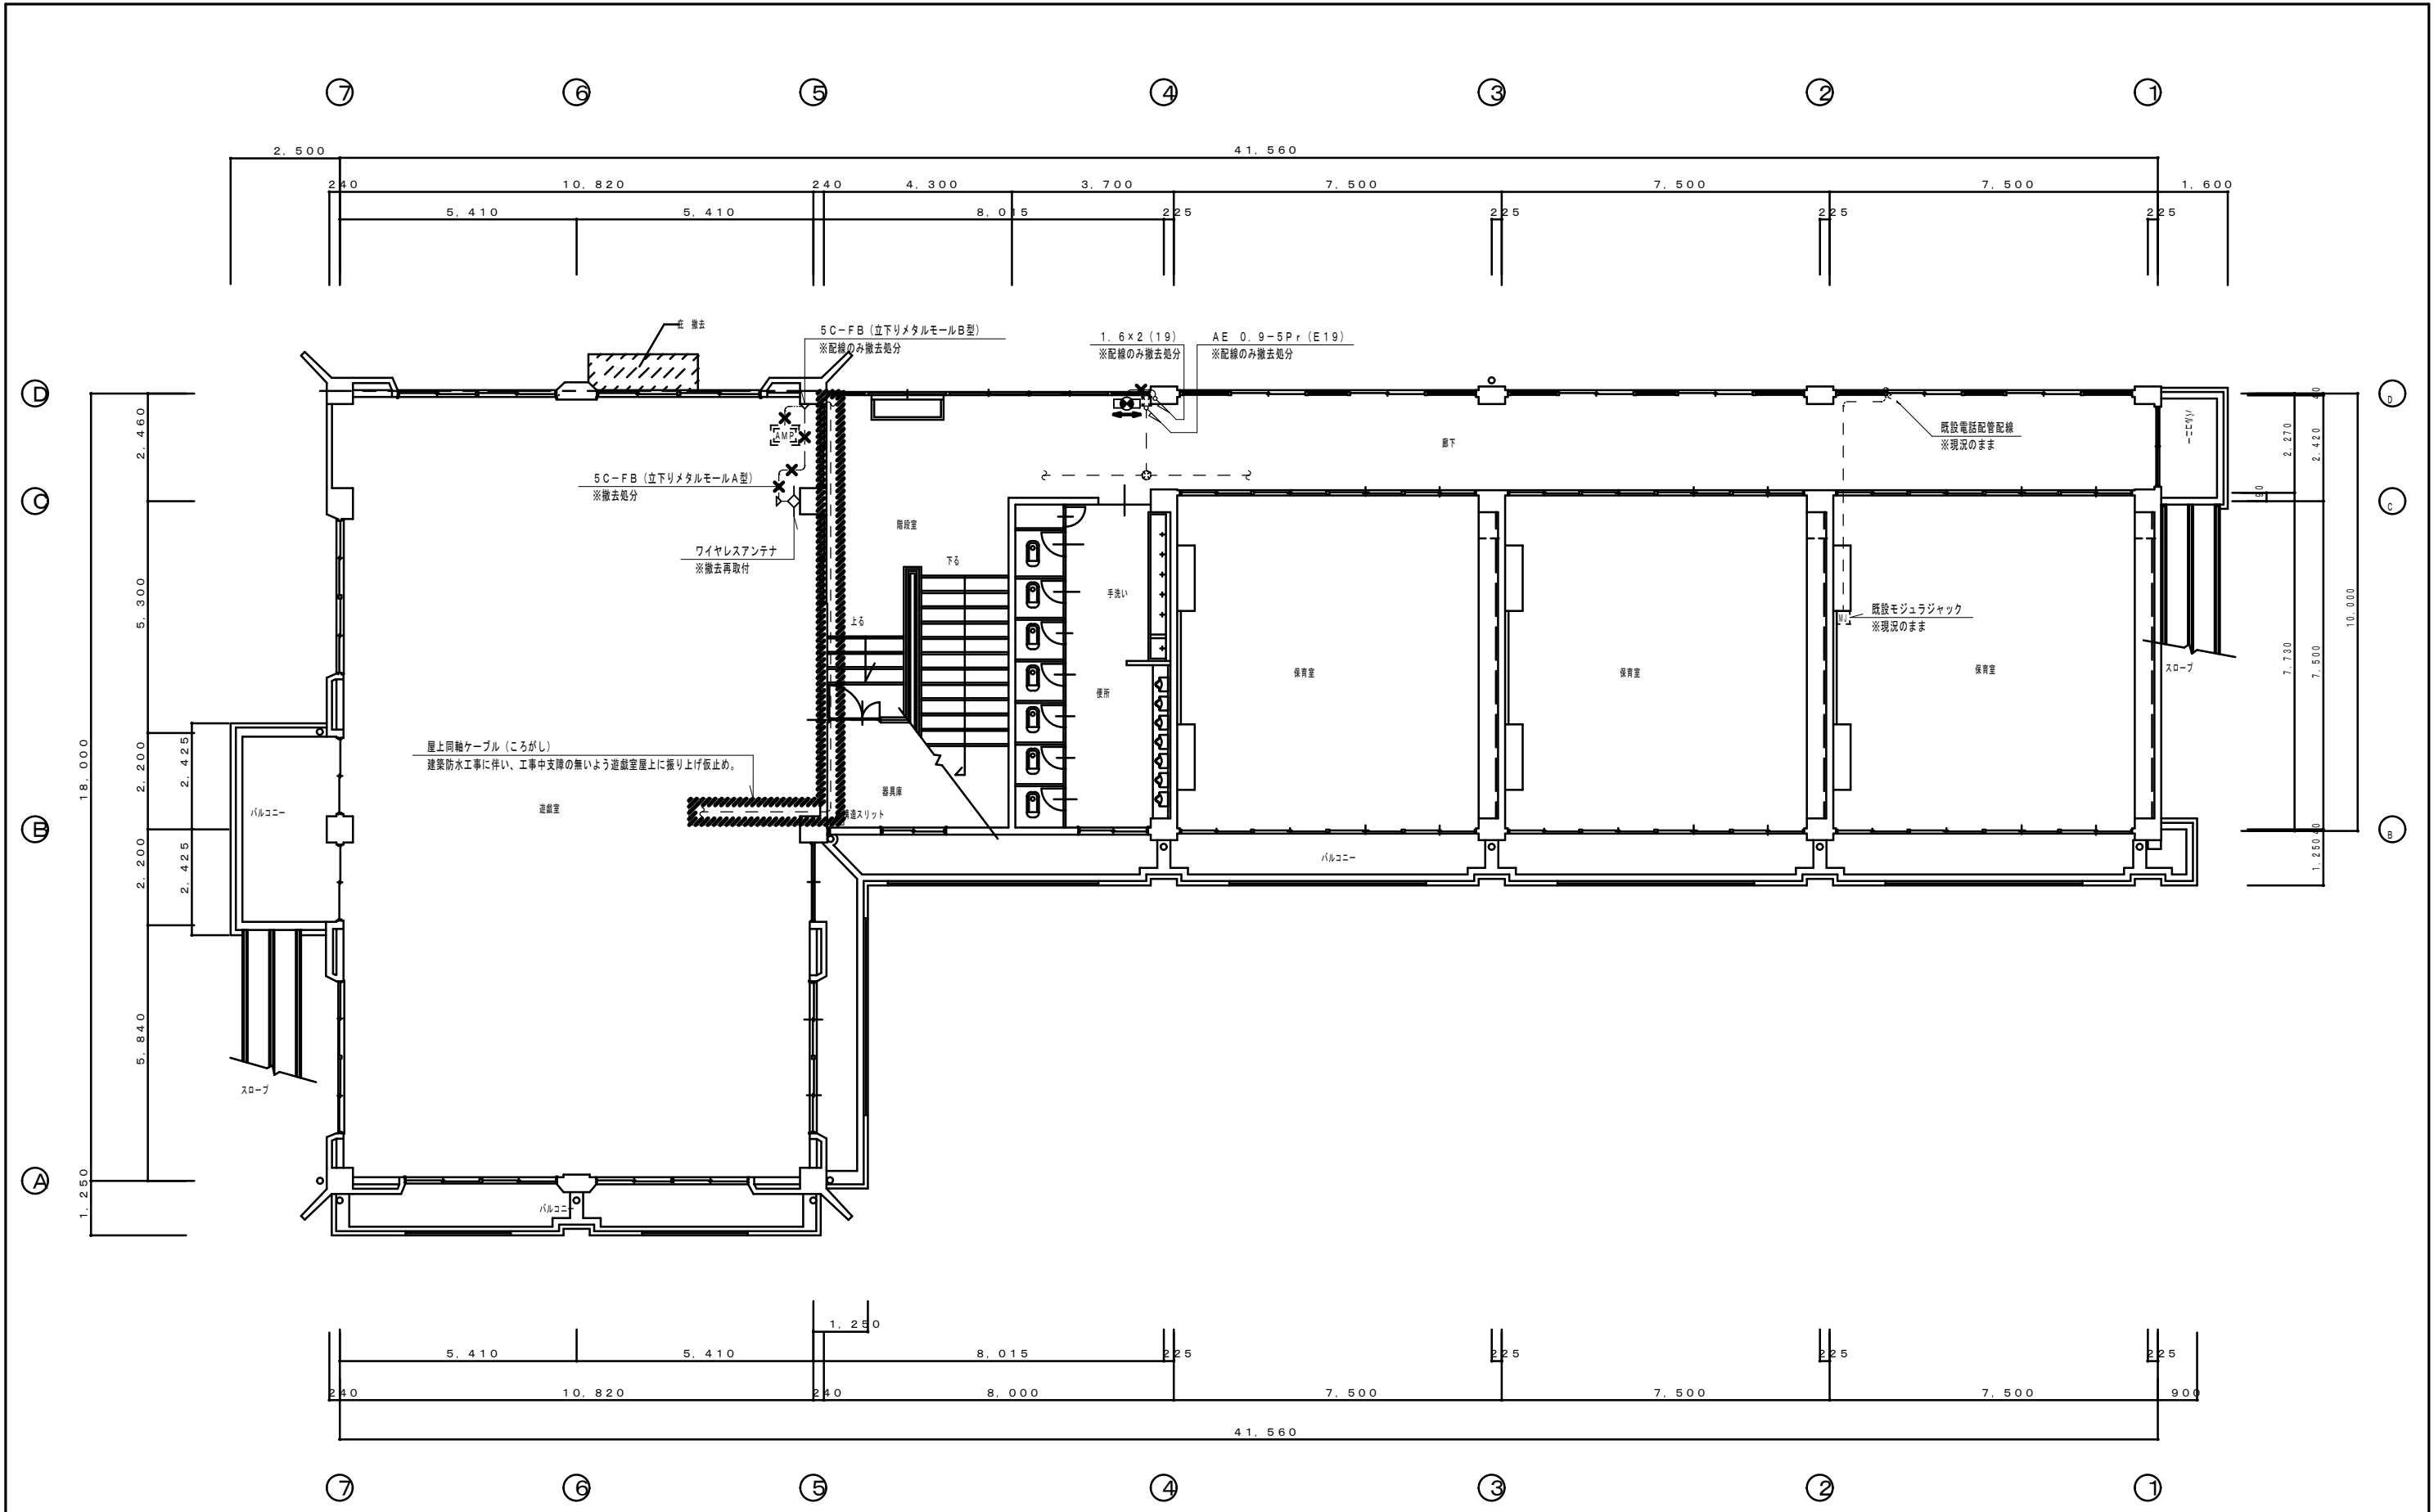

|  |  |  |  |    |     |     |    |    |    |    |                   |                   |       |            |             |            |                                                               |
|--|--|--|--|----|-----|-----|----|----|----|----|-------------------|-------------------|-------|------------|-------------|------------|---------------------------------------------------------------|
|  |  |  |  | 課長 | 副課長 | 副課長 | 係長 | 係長 | 係員 | 係員 | CONSTRUCTION NAME | DRAWING NAME      | SCALE | JOB NO     | APPROVED BY | CHECKED BY | 株式会社 龍尾建築設計事務所<br>〒672-8040 姫路市飾磨区野田町157-1<br>TEL0792(84)1491 |
|  |  |  |  |    |     |     |    |    |    |    | 別府町幼稚園 耐震改修工事     | 改修前撤去<br>2階 電気設備図 | 1:100 | E-7        |             |            |                                                               |
|  |  |  |  |    |     |     |    |    |    |    |                   |                   |       | DRAWING NO |             | DRAWIN BY  |                                                               |





| 機 器 表               |       |                         |      |                   |       |       |     |      |    |      |                                           |
|---------------------|-------|-------------------------|------|-------------------|-------|-------|-----|------|----|------|-------------------------------------------|
| 記 号                 | 機器名称  | 機 器 仕 様                 |      |                   |       | 電動機出力 |     |      | 台数 | 設置場所 | 附属品・備考                                    |
|                     |       | 形 式・設置方法                | 羽根径  | m <sup>3</sup> /h | 静圧 Pa | 相     | V   | W    |    |      |                                           |
| EF-1                | 換 気 扇 | 壁取付換気扇 台所用 電気シャッター      | 250φ | 900               | ――    | 1     | 100 | 25.0 | 1  | 湯沸し室 | 電気式シャッター、SUS製ケージカバー（防鳥網付）<br>取付用窓アルミは建築工事 |
|                     |       |                         |      |                   |       |       |     |      |    |      |                                           |
| EF-2                | 換 気 扇 | 壁取付換気扇 居室用格子タイプ 電気シャッター | 250φ | 660               | ――    | 1     | 100 | 19.5 | 1  | 洗濯室  | 電気式シャッター、SUS製ケージカバー（防鳥網付）<br>取付用窓アルミは建築工事 |
|                     |       |                         |      |                   |       |       |     |      |    |      |                                           |
| (注) 1. 電気容量は参考値とする。 |       |                         |      |                   |       |       |     |      |    |      |                                           |

| 衛生器具表       |           |                                     |     |      |      |     |     |     |  |
|-------------|-----------|-------------------------------------|-----|------|------|-----|-----|-----|--|
| 品 名         | 型 番       | 仕様、付属品                              | 屋 外 | 手洗い場 | 湯沸し室 | 洗濯室 | 数 量 | 備 考 |  |
| 洗濯流し        | SK38R     | TKHG30, TK38B, TK37E, TTK36D, TK38P |     |      |      | 1   | 1   |     |  |
|             |           |                                     |     |      |      |     |     |     |  |
| シングルバスター混合栓 | TKJ30U3R  |                                     |     |      | 1    |     | 1   |     |  |
| レバー式泡沫自在水栓  | T130ARQ13 |                                     |     | 1    |      |     | 1   |     |  |
| 横水栓         | T23BNR13  |                                     |     | 3    |      |     | 3   |     |  |
| ホム水栓        | T200SNR13 | ビニール水栓柱（900H）共                      | 1   |      |      |     | 1   |     |  |
| 緊急止水弁付横水栓   | TW11GR    |                                     |     |      |      | 1   | 1   |     |  |
| 散水栓         | T28NH13   | BOX－B3                              | 1   |      |      |     | 1   |     |  |
| 洗濯機パン       | PWP800N   | PJ2009                              |     |      |      | 1   | 1   |     |  |
| 流し排水金物掃除口   | T14AP-50  |                                     |     | 1    |      |     | 1   |     |  |
| 床上掃除口       | COV-2-50  |                                     | 2   | 1    |      | 1   | 4   |     |  |
|             |           |                                     |     |      |      |     |     |     |  |


註、器具型番は便宜上ＴＯＴＯ型番とする。

汚水樹リスト

| 番号 | 樹 記 号  | 樹寸法     | 樹深さ（管底） | マンホール     | 備 考     |
|----|--------|---------|---------|-----------|---------|
| ①  | 小口径塩ビ樹 | 100×200 | －350    | レジコン蓋200φ |         |
| ②  | 小口径塩ビ樹 | 100×200 | －370    | レジコン蓋200φ |         |
| ③  | 小口径塩ビ樹 | 100×200 | －440    | レジコン蓋200φ |         |
| ④  | 小口径塩ビ樹 | 100×200 | －470    | レジコン蓋200φ |         |
| ⑤  | 小口径塩ビ樹 | 100×200 | －570    | レジコン蓋200φ |         |
| ⑥  | 小口径塩ビ樹 | 100×200 | －670    | レジコン蓋200φ |         |
| ⑦  | 既設公共樹  | 600φ    | －760    | 既設        | インバート改修 |
| ⑧  |        |         |         |           |         |
|    |        |         |         |           |         |
|    |        |         |         |           |         |
|    |        |         |         |           |         |
|    |        |         |         |           |         |


注記 、記載樹深さは、参考値。


|  |    |     |     |    |    |    |    |                   |                |       |            |             |            |                                                               |
|--|----|-----|-----|----|----|----|----|-------------------|----------------|-------|------------|-------------|------------|---------------------------------------------------------------|
|  | 課長 | 副課長 | 副課長 | 係長 | 係長 | 係員 | 係員 | CONSTRUCTION NAME | DRAWING NAME   | SCALE | JOB NO     | APPROVED BY | CHECKED BY | 株式会社 鷲尾建築設計事務所<br>〒672-8040 姫路市飾磨区野田町157-1<br>TEL0792(84)1491 |
|  |    |     |     |    |    |    |    | 別府町幼稚園 耐震改修工事     | 耐震補強改修後        |       | M-02       |             |            |                                                               |
|  |    |     |     |    |    |    |    |                   | 機器表・器具表・会所リスト表 |       | DRAWING NO |             | DRAWIN BY  |                                                               |
|  |    |     |     |    |    |    |    |                   |                |       | /          |             |            |                                                               |

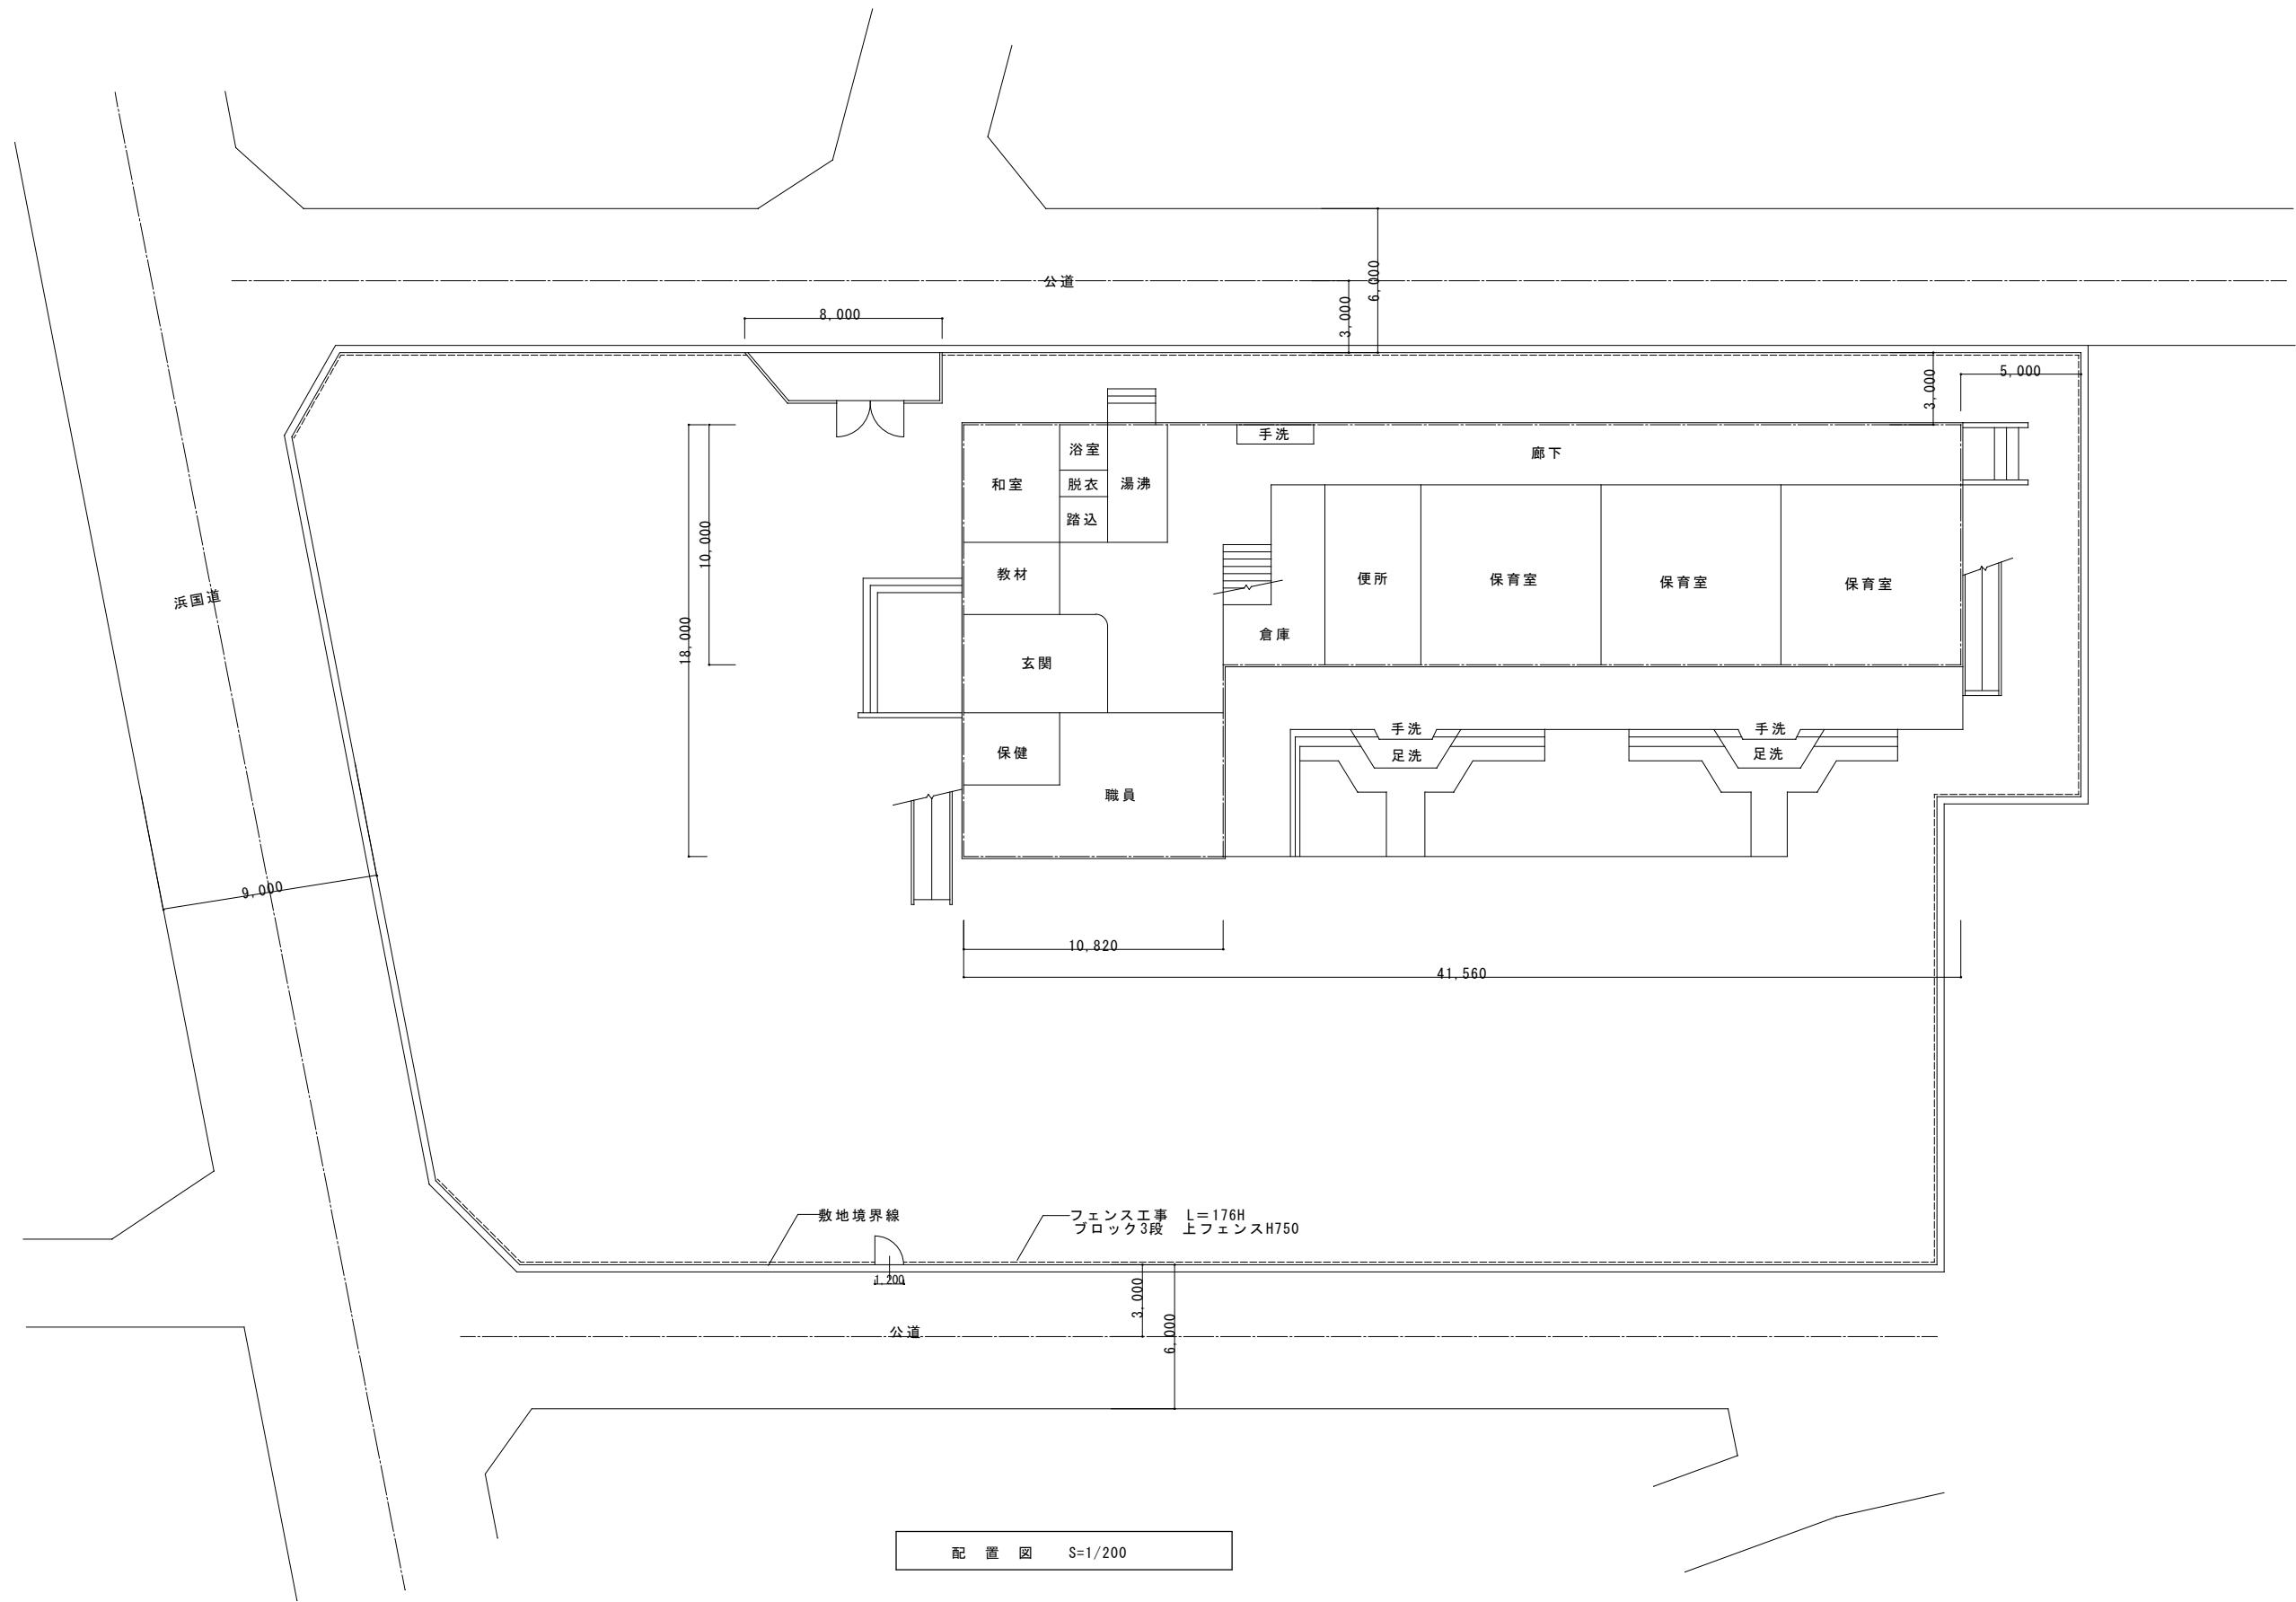


配置図 S=1/200

|  |    |     |     |    |    |    |    |                   |              |       |            |             |            |                                                                 |
|--|----|-----|-----|----|----|----|----|-------------------|--------------|-------|------------|-------------|------------|-----------------------------------------------------------------|
|  | 課長 | 副課長 | 副課長 | 係長 | 係長 | 係員 | 係員 | CONSTRUCTION NAME | DRAWING NAME | SCALE | JOB NO     | APPROVED BY | CHECKED BY | 株式会社 鷺尾建築設計事務所<br>〒672-8040 姫路市飾磨区野田町157-1<br>TEL0792 (84) 1491 |
|  |    |     |     |    |    |    |    | 別府町幼稚園 耐震改修工事     | 配置図          | 1/200 | M-03       |             |            |                                                                 |
|  |    |     |     |    |    |    |    |                   |              |       | DRAWING NO |             | DRAWIN BY  |                                                                 |
|  |    |     |     |    |    |    |    |                   |              |       | /          |             |            |                                                                 |

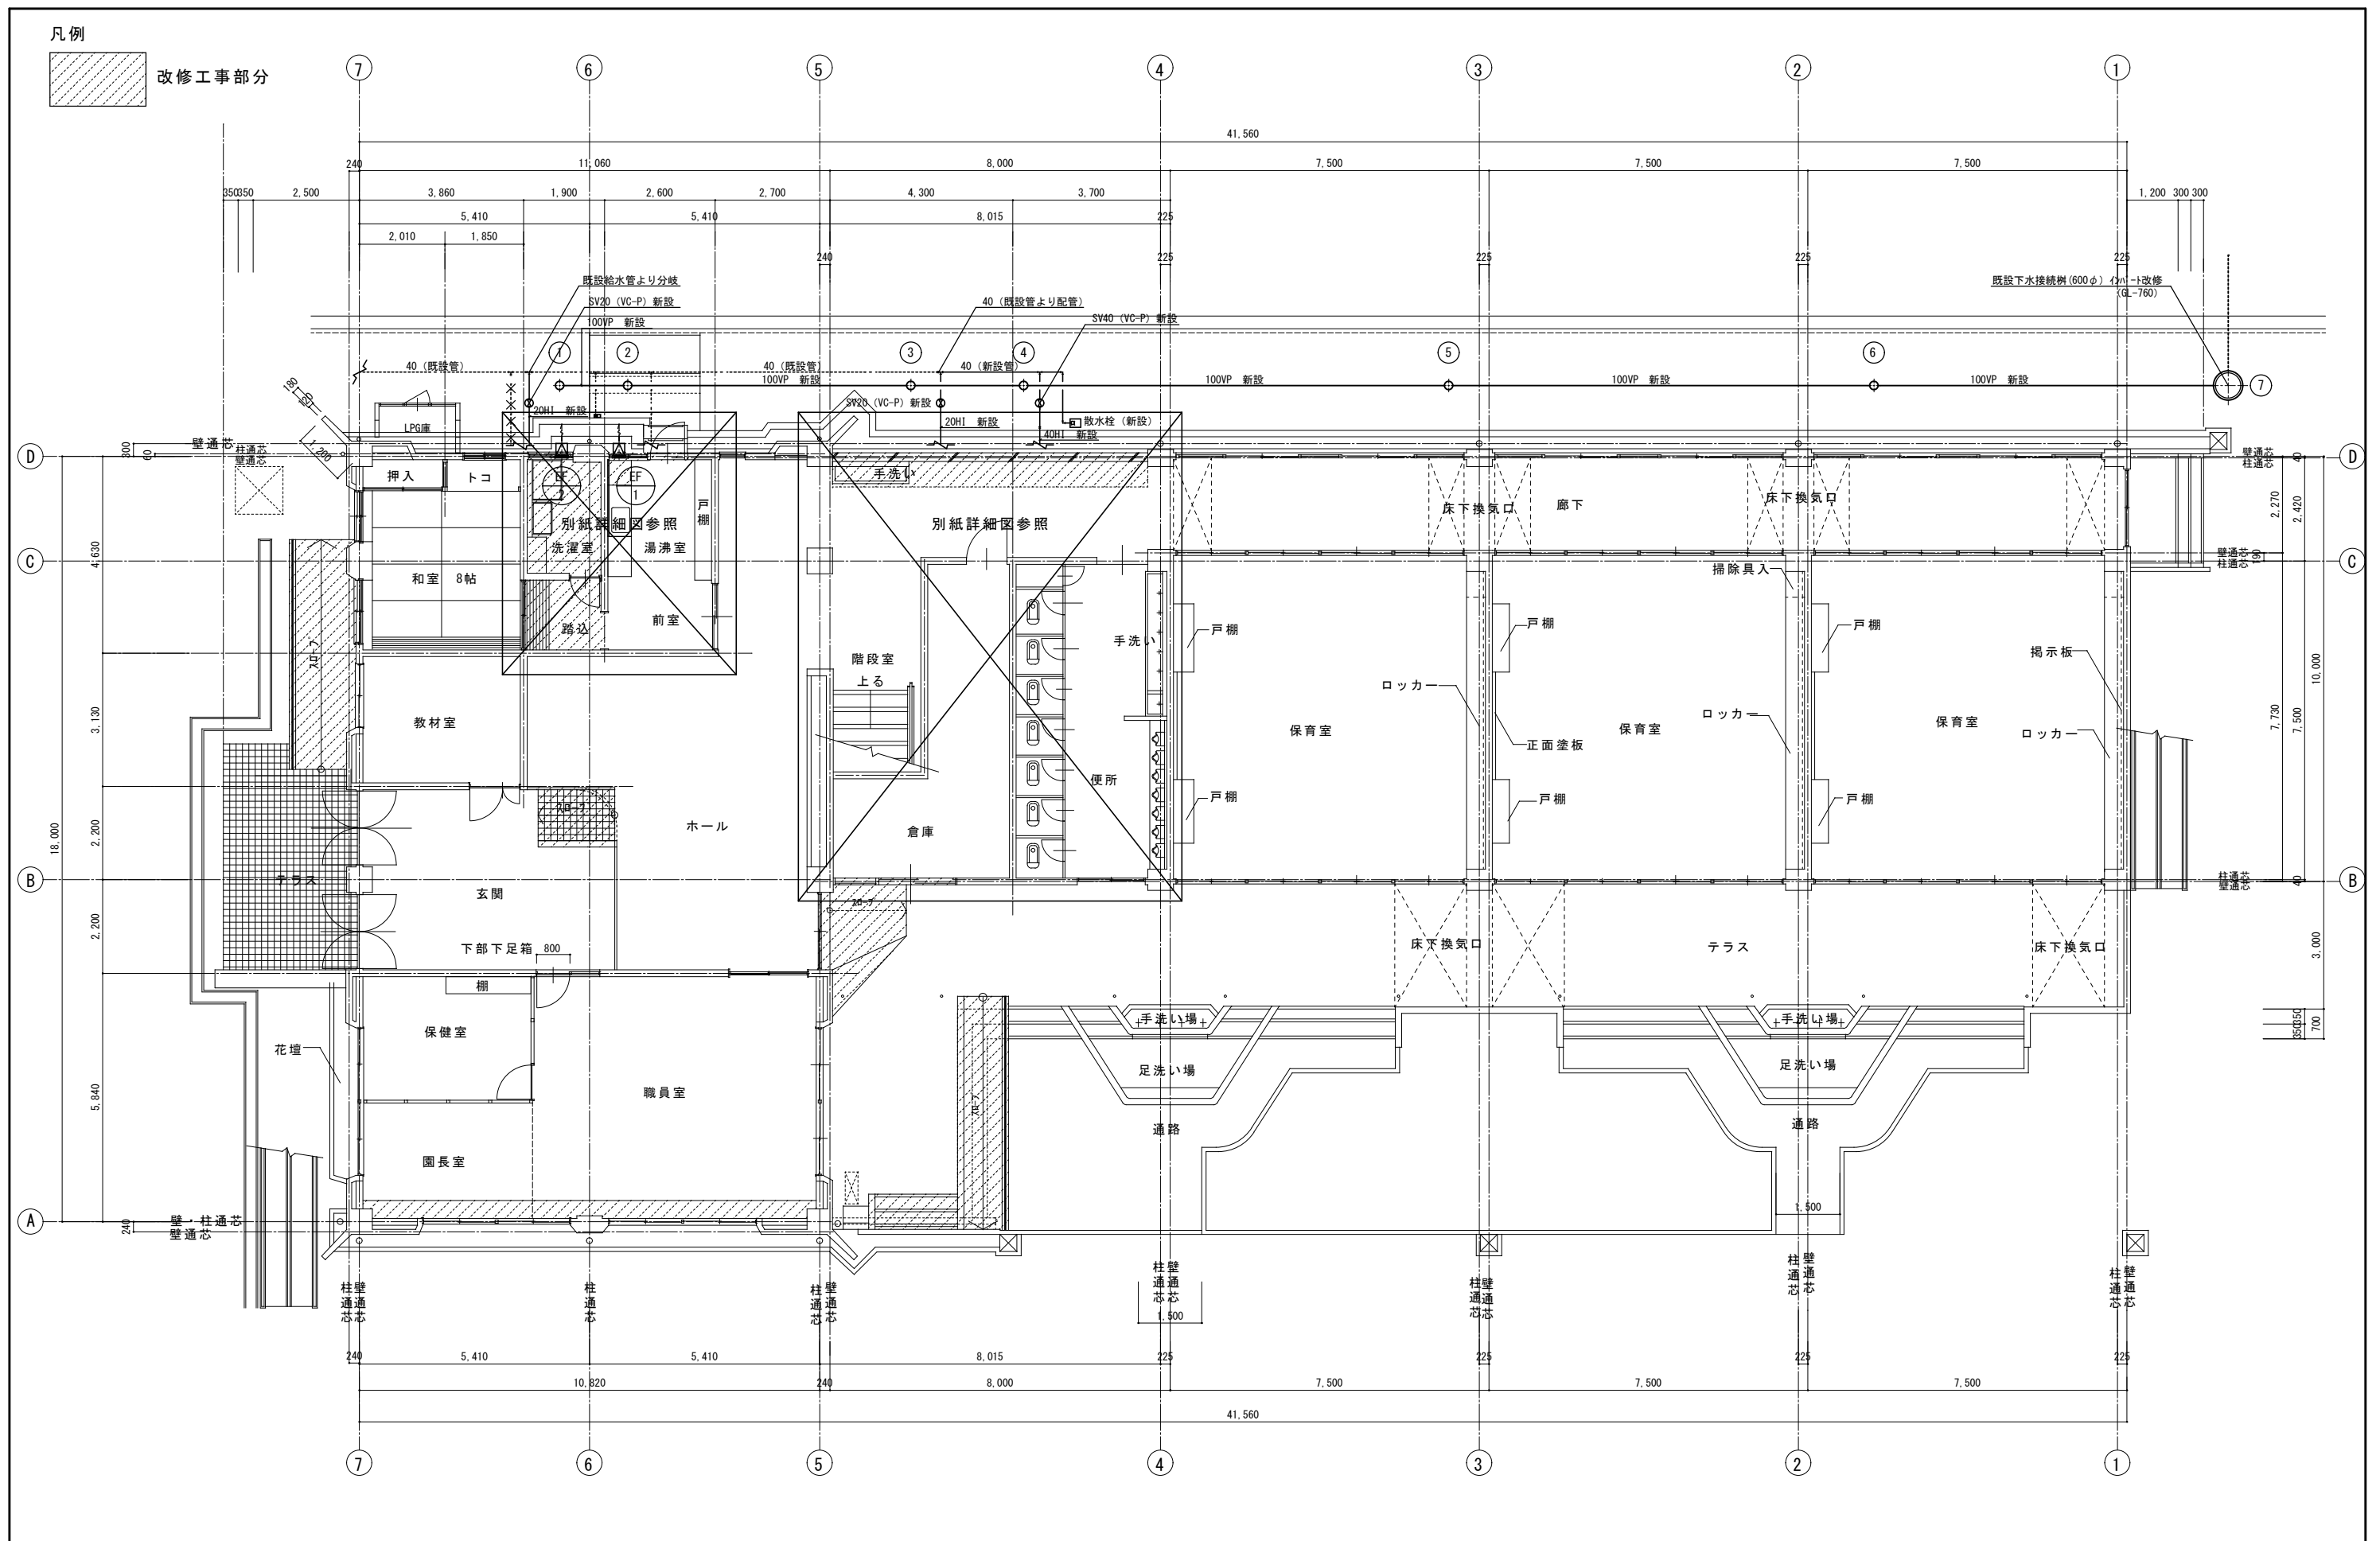[illegible]

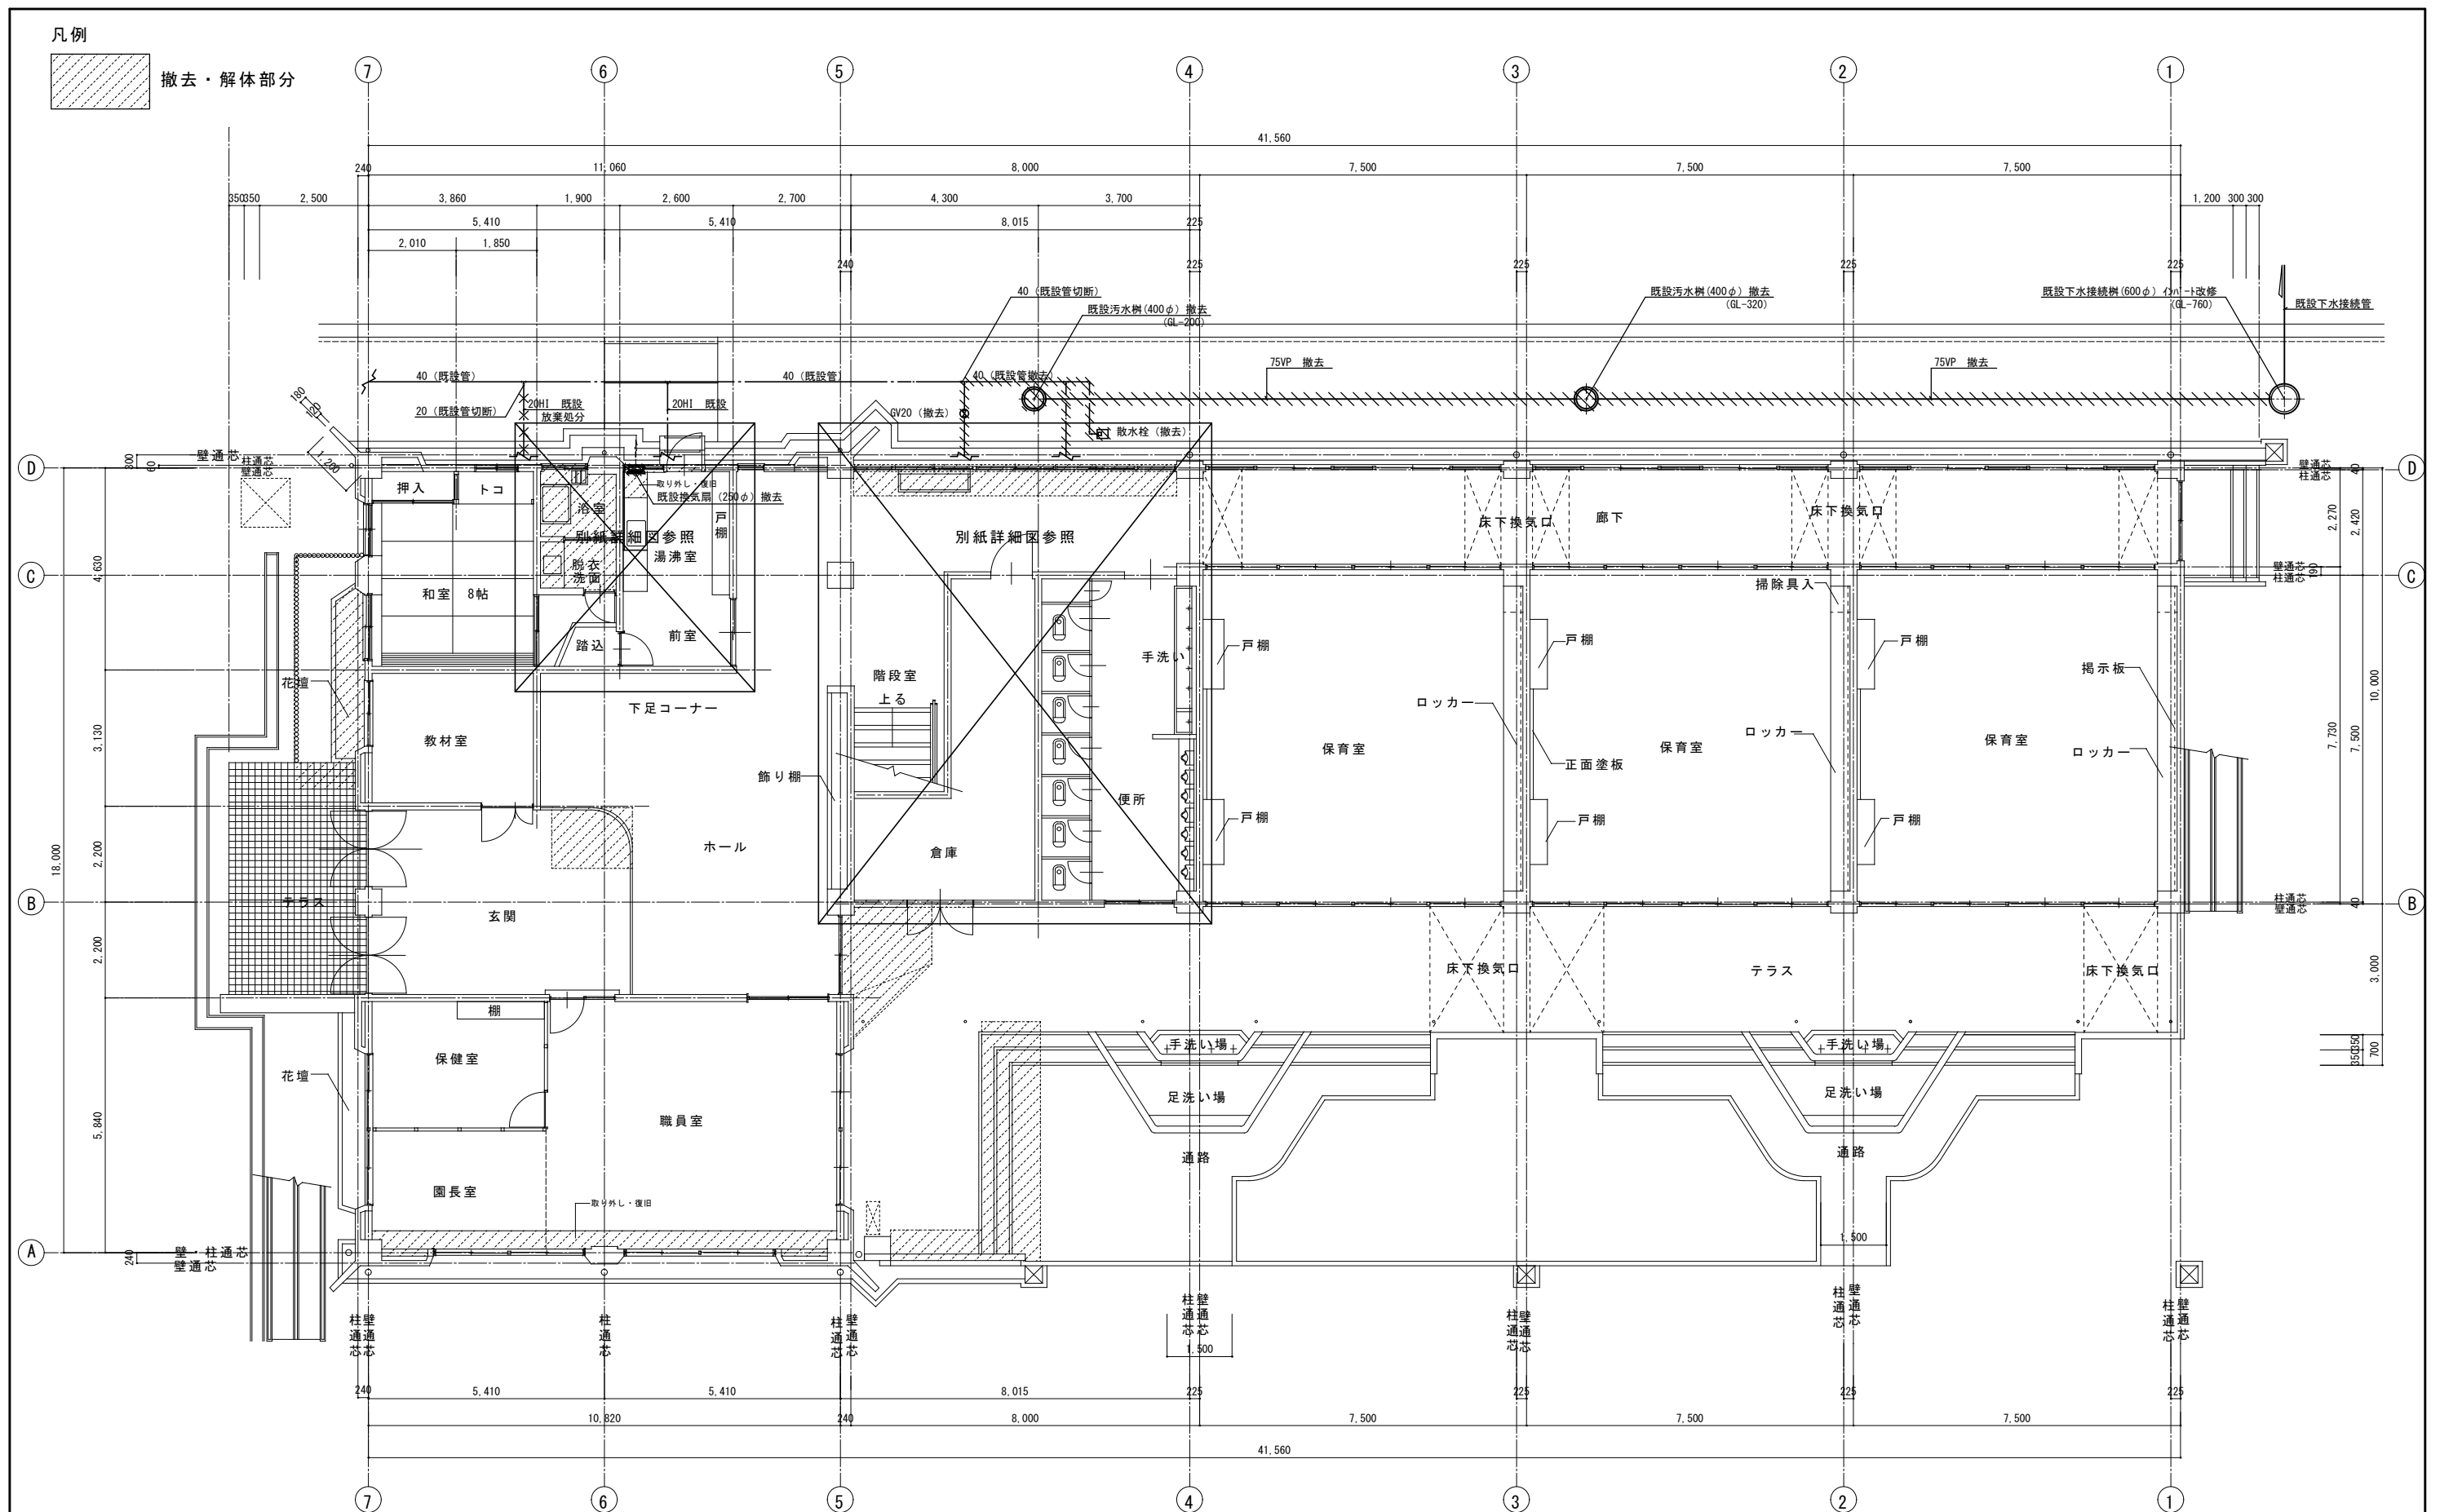


|  |    |     |     |    |    |    |    |                   |              |       |        |             |            |                                                               |
|--|----|-----|-----|----|----|----|----|-------------------|--------------|-------|--------|-------------|------------|---------------------------------------------------------------|
|  | 課長 | 副課長 | 副課長 | 係長 | 係長 | 係員 | 係員 | CONSTRUCTION NAME | DRAWING NAME | SCALE | JOB NO | APPROVED BY | CHECKED BY | 株式会社 鷺尾建築設計事務所<br>〒672-8040 姫路市飾磨区野田町157-1<br>TEL0792(84)1491 |
|  |    |     |     |    |    |    |    | 別府町幼稚園 耐震改修工事     | 耐震補強改修前      | 1:100 | M-05   |             |            |                                                               |
|  |    |     |     |    |    |    |    | 1階 平面図            | DRAWING NO   |       |        |             |            |                                                               |
|  |    |     |     |    |    |    |    |                   | ／            |       |        |             |            |                                                               |

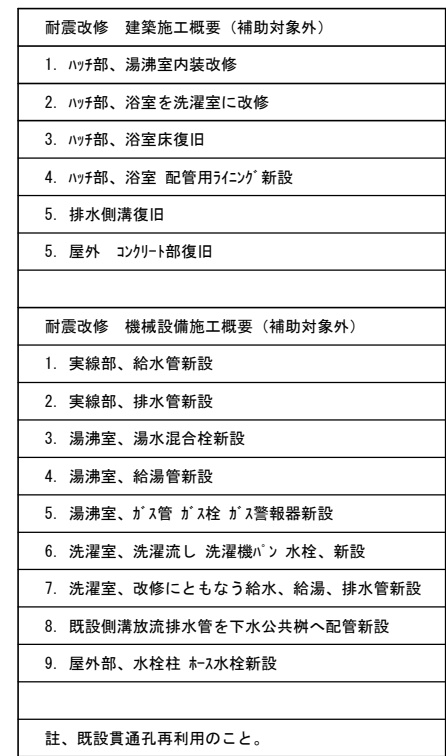[illegible]




|  |    |     |     |    |    |    |    |                                        |                                                 |                   |                     |             |            |                                                                   |
|--|----|-----|-----|----|----|----|----|----------------------------------------|-------------------------------------------------|-------------------|---------------------|-------------|------------|-------------------------------------------------------------------|
|  | 課長 | 副課長 | 副課長 | 係長 | 係長 | 係員 | 係員 | CONSTRUCTION NAME<br><br>別府町幼稚園 耐震改修工事 | DRAWING NAME<br><br>耐震補強改修前<br><br>1階 平面詳細図 (2) | SCALE<br><br>1:50 | JOB NO<br><br>M-07  | APPROVED BY | CHECKED BY | 株式会社 鷺尾建築設計事務所<br><br>〒672-8040 姫路市飾磨区野田町157-1<br>TEL0792(84)1491 |
|  |    |     |     |    |    |    |    |                                        |                                                 |                   | DRAWING NO<br><br>/ | DRAWIN BY   |            |                                                                   |
|  |    |     |     |    |    |    |    |                                        |                                                 |                   |                     |             |            |                                                                   |
|  |    |     |     |    |    |    |    |                                        |                                                 |                   |                     |             |            |                                                                   |

改修後

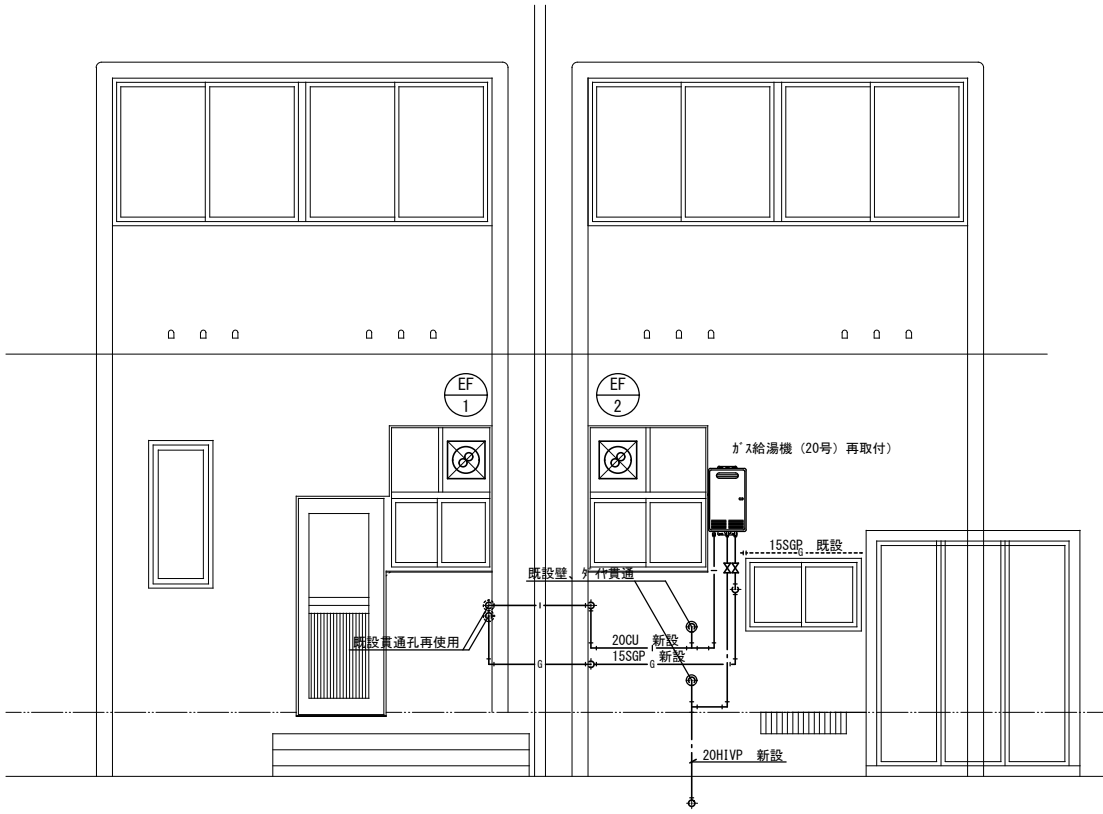


改修後 立面図 S=1/50

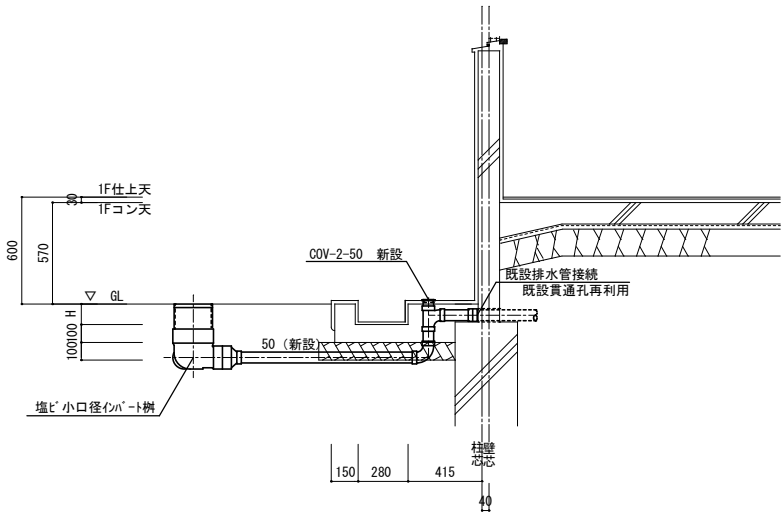


改修後 A~A' 断面図 S=1/30

改修前

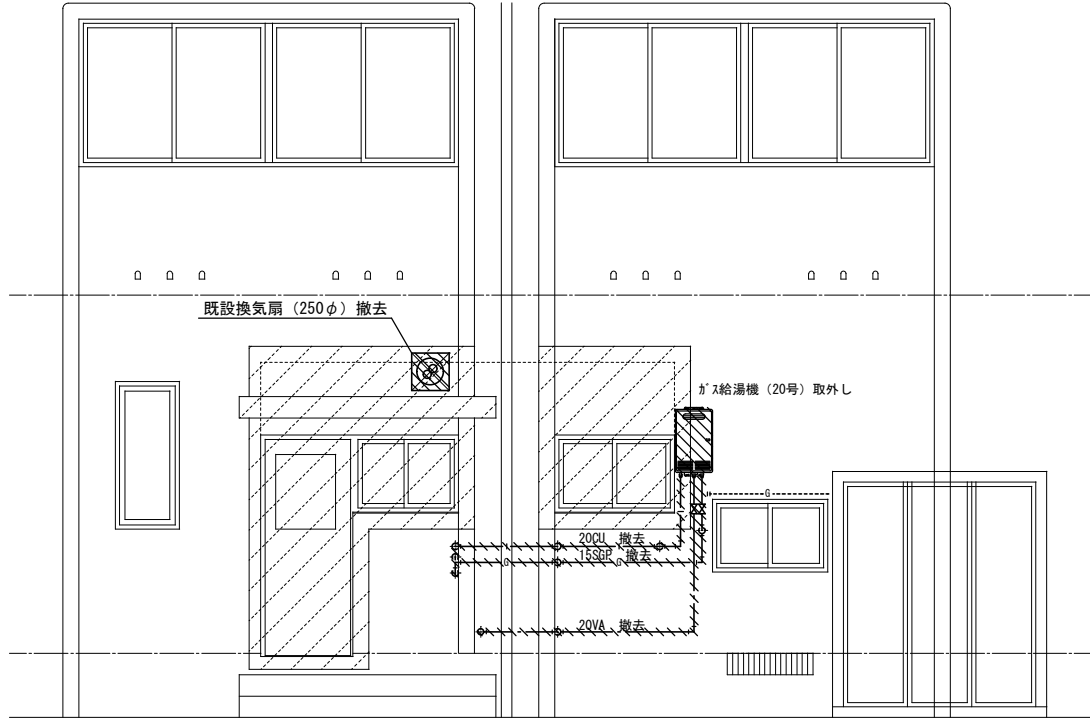

改修前 立面图 S=1/50

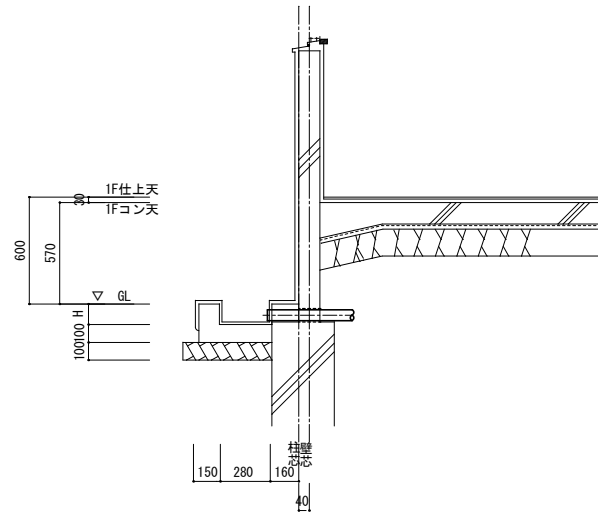


改修前 A~A' 断面図 S=1/30

[illegible]

5

4

 


|       |                  |
|-------|------------------|
| ————— | 実線部は新設配管を示す。     |
| ----- | 破線部は既存配管再使用部を示す。 |

| 耐震改修 機械設備施工概要（補助対象外）    |
|-------------------------|
| 1. 塩ビ製小口径インバート樹新設       |
| 2. 実線部、給水管新設（GV20迄）     |
| 3. 屋外給水止水弁（GV20・GV40）新設 |
| 4. 屋外散水栓新設              |

|  |    |     |     |    |    |    |                     |                                        |                                                 |                   |                    |             |            |                                                                   |
|--|----|-----|-----|----|----|----|---------------------|----------------------------------------|-------------------------------------------------|-------------------|--------------------|-------------|------------|-------------------------------------------------------------------|
|  | 課長 | 副課長 | 副課長 | 係長 | 係長 | 係員 | 係員                  | CONSTRUCTION NAME<br><br>別府町幼稚園 耐震改修工事 | DRAWING NAME<br><br>耐震補強改修後<br><br>1階 平面詳細図 (3) | SCALE<br><br>1:50 | JOB NO<br><br>M-09 | APPROVED BY | CHECKED BY | 株式会社 鷺尾建築設計事務所<br><br>〒672-8040 姫路市飾磨区野田町157-1<br>TEL0792(84)1491 |
|  |    |     |     |    |    |    | DRAWING NO<br><br>/ |                                        |                                                 |                   | DRAWIN BY          |             |            |                                                                   |
|  |    |     |     |    |    |    |                     |                                        |                                                 |                   |                    |             |            |                                                                   |
|  |    |     |     |    |    |    |                     |                                        |                                                 |                   |                    |             |            |                                                                   |

5

4

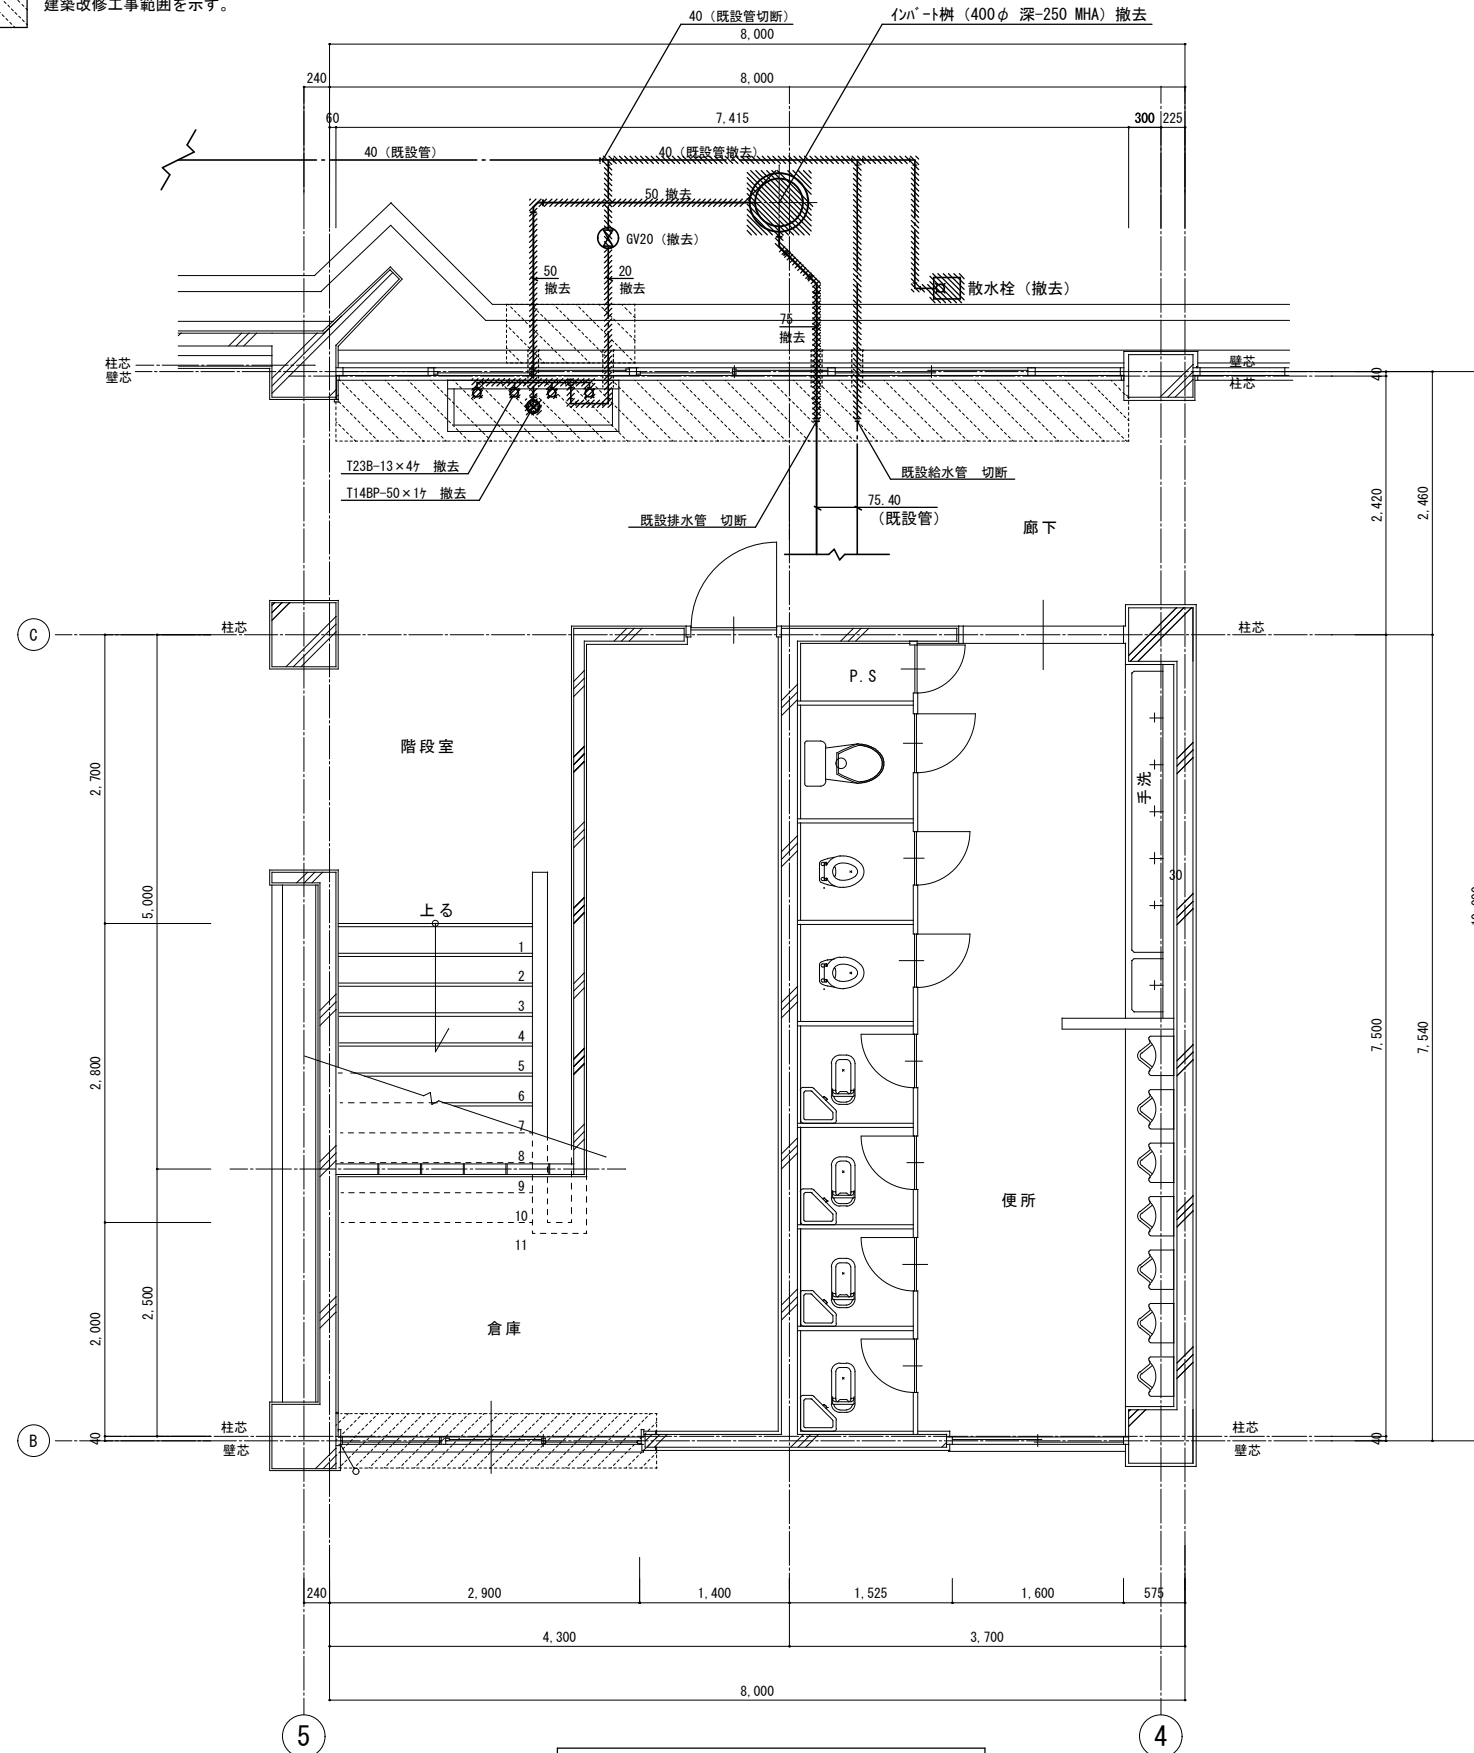

4

|                                                                                     |                 |
|-------------------------------------------------------------------------------------|-----------------|
|  | 撤去配管を示す。(補助対象内) |
|  | 撤去配管を示す。(補助対象外) |

|                  |          |
|------------------|----------|
| 耐震改修             | 建築施工概要   |
| 1. ハッチ部、天井撤去     |          |
| 2. ハッチ部、壁、サッシ撤去  |          |
| 3. ハッチ部、床撤去      |          |
| 4. 手洗い場撤去        |          |
| 5. 排水側溝撤去        |          |
|                  |          |
| 耐震改修             | 機械設備施工概要 |
| 1. ハッチ部、給水管撤去    |          |
| 2. ハッチ部、排水管撤去    |          |
| 3. 手洗場、水栓、排水金物撤去 |          |
|                  |          |

| 耐震改修 機械設備施工概要（補助対象外） |
|----------------------|
| 1. ハッチ部汚水樹撤去         |
| 2. ハッチ部、給水管撤去        |
| 3. 屋外給水止水弁（GV20）撤去   |
| 4. 屋外散水栓撤去           |

[illegible]