


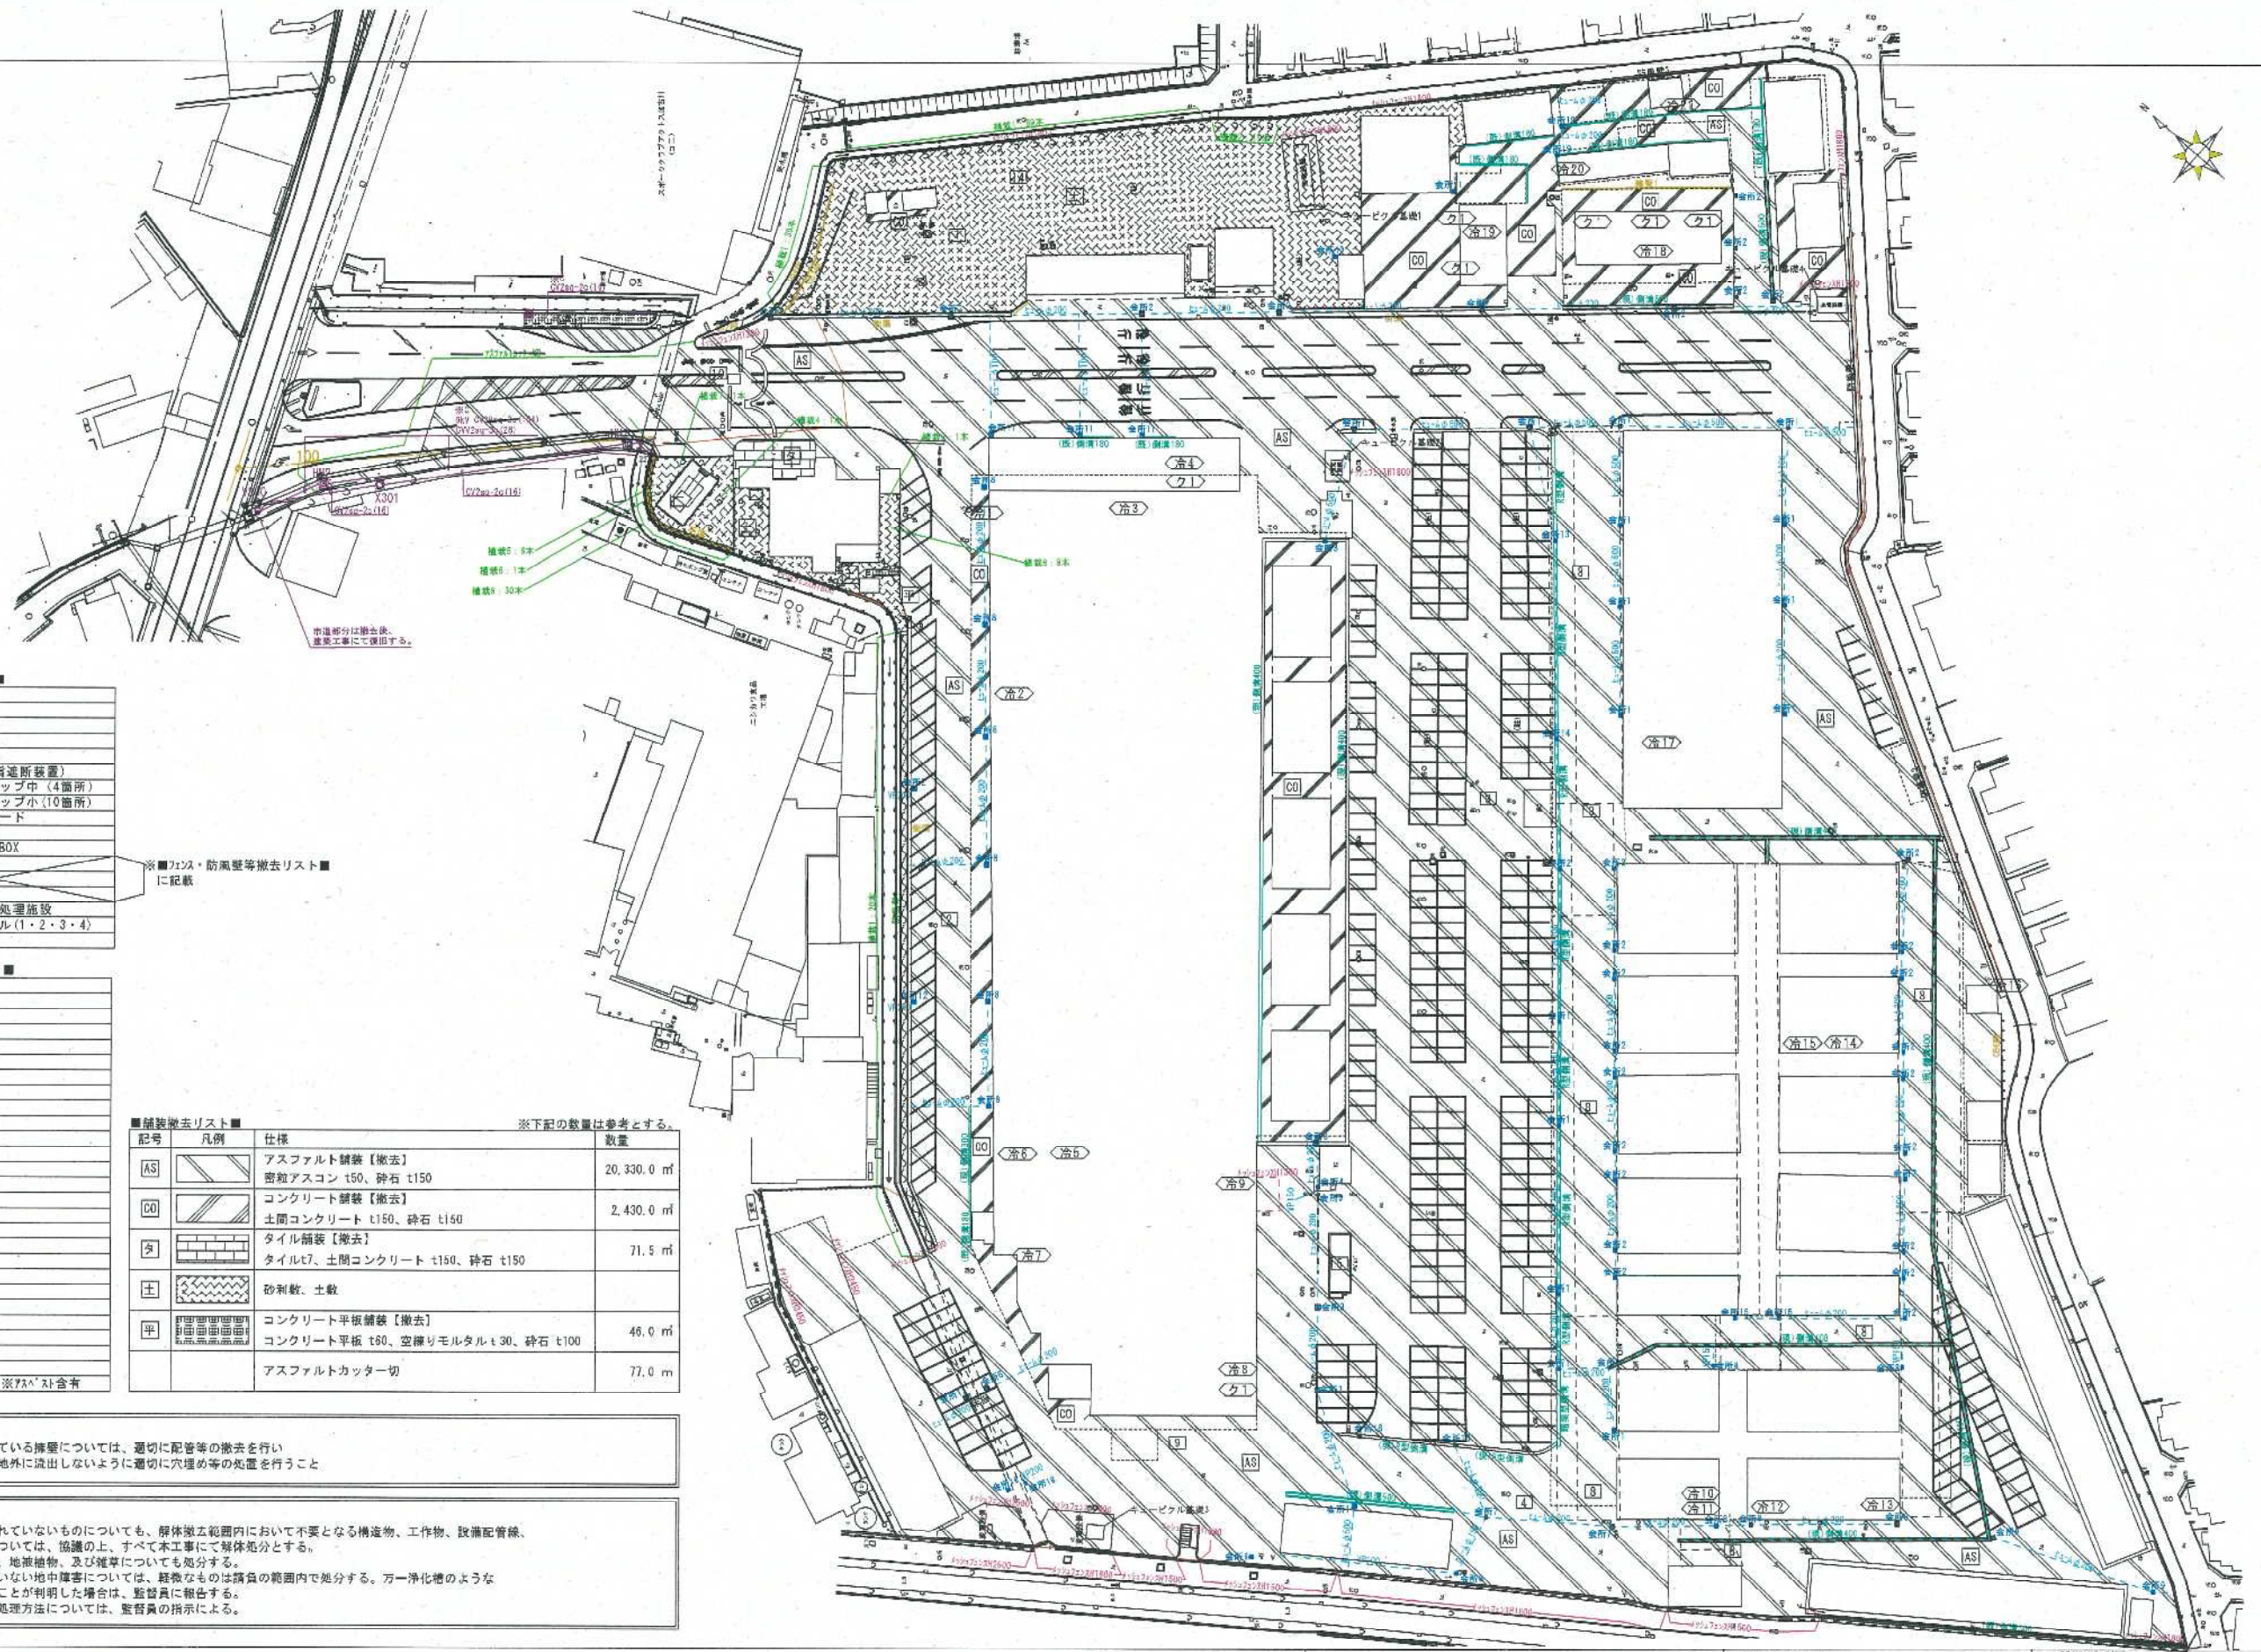

■構造物撤去リスト■

番号	建物名
1	防火水槽1
2	防火水槽2
3	防火水槽3
4	防火水槽4
5	処理槽(油断断装置)
6	グリストラップ中(4箇所)
7	グリストラップ小(10箇所)
8	通路アーケード
9	自転車置場
10	ガードマンBOX
11	防風壁1
12	防風壁2
13	防風壁3
14	旧構内排水処理施設
15	キュービクル(1・2・3・4)
16	床版

※防風壁・防風壁等撤去リスト■に記載

■保冷库等撤去リスト■

番号	名称
冷1	保冷库1
冷2	保冷库2
冷3	保冷库3
冷4	保冷库4
冷5	保冷库5
冷6	保冷库6
冷7	保冷库7
冷8	保冷库8
冷9	保冷库9
冷10	保冷库10
冷11	保冷库11
冷12	保冷库12
冷13	保冷库13
冷14	保冷库14
冷15	保冷库15
冷16	保冷库16
冷17	保冷库17
冷18	保冷库18
冷19	保冷库19
冷20	保冷库20
冷21	保冷库21
冷22	保冷库22
冷23	保冷库23
冷24	保冷库24
冷25	保冷库25
ク1	クーリングコイル ※7ヶ所含有

■舗装撤去リスト■


※下記の数量は参考とする。

記号	凡例	仕様	数量
AS		アスファルト舗装【撤去】 密級アスコン t50、砕石 t150	20,330.0 m ²
CO		コンクリート舗装【撤去】 土間コンクリート t150、砕石 t150	2,430.0 m ²
タ		タイル舗装【撤去】 タイルt7、土間コンクリート t150、砕石 t150	71.5 m ²
土		砂利敷、土敷	
平		コンクリート平板舗装【撤去】 コンクリート平板 t80、空欄リモルタルt30、砕石 t100	46.0 m ²
		アスファルトカッター切	77.0 m


【特記事項】
配管類が貫通している擁壁については、適切に配管等の撤去を行い敷地内の土等が敷地外に流出しないように適切に穴埋め等の処置を行うこと。

【その他撤去物】
本リストに記載されていないものについても、解体撤去範囲内において不要となる構造物、工作物、設備配管線、及び設備機器等については、協議の上、すべて本工事にて解体処分とする。
解体撤去内の低木、地被植物、及び雑草についても処分する。
図面に記載されていない地中障害については、軽微なものは請負の範囲内で処分する。万一浄化槽のような大型埋設物があることが判明した場合は、監督員に報告する。
大型地中障害物の処理方法については、監督員の指示による。





CONSTRUCTION NAME 旧公設地方卸売市場解体工事			DRAWING NAME 外構全体配置図【撤去】	
APPROVED BY	CHECKED BY	DRAWN BY	SCALE A1: S=1/500 A3: S=1/1000	DRAWING NO. A-209

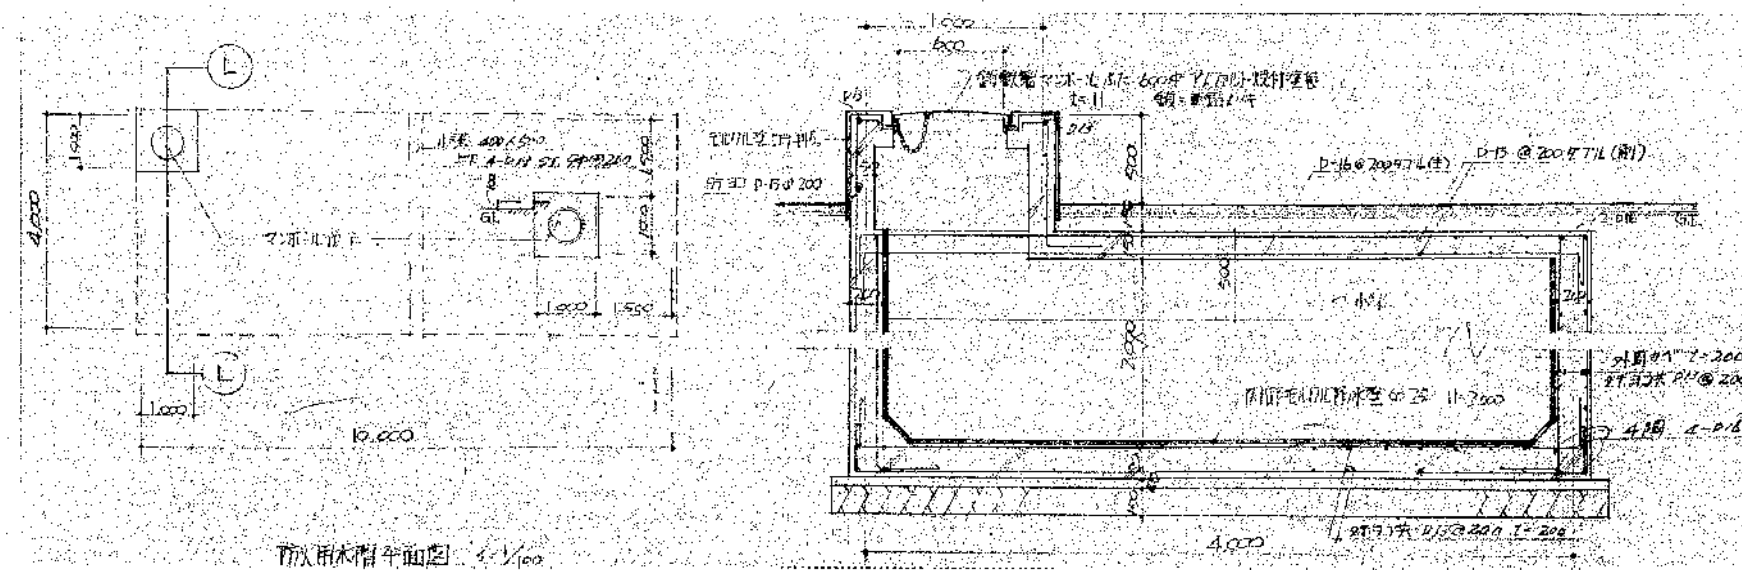





CONSTRUCTION NAME				DRAWING NAME	
旧公設地方卸売市場解体工事				防火水槽 1	
DRAWING NO.				A-212	
SCALE				A1 : S=1/20	
A3 : S=1/40					

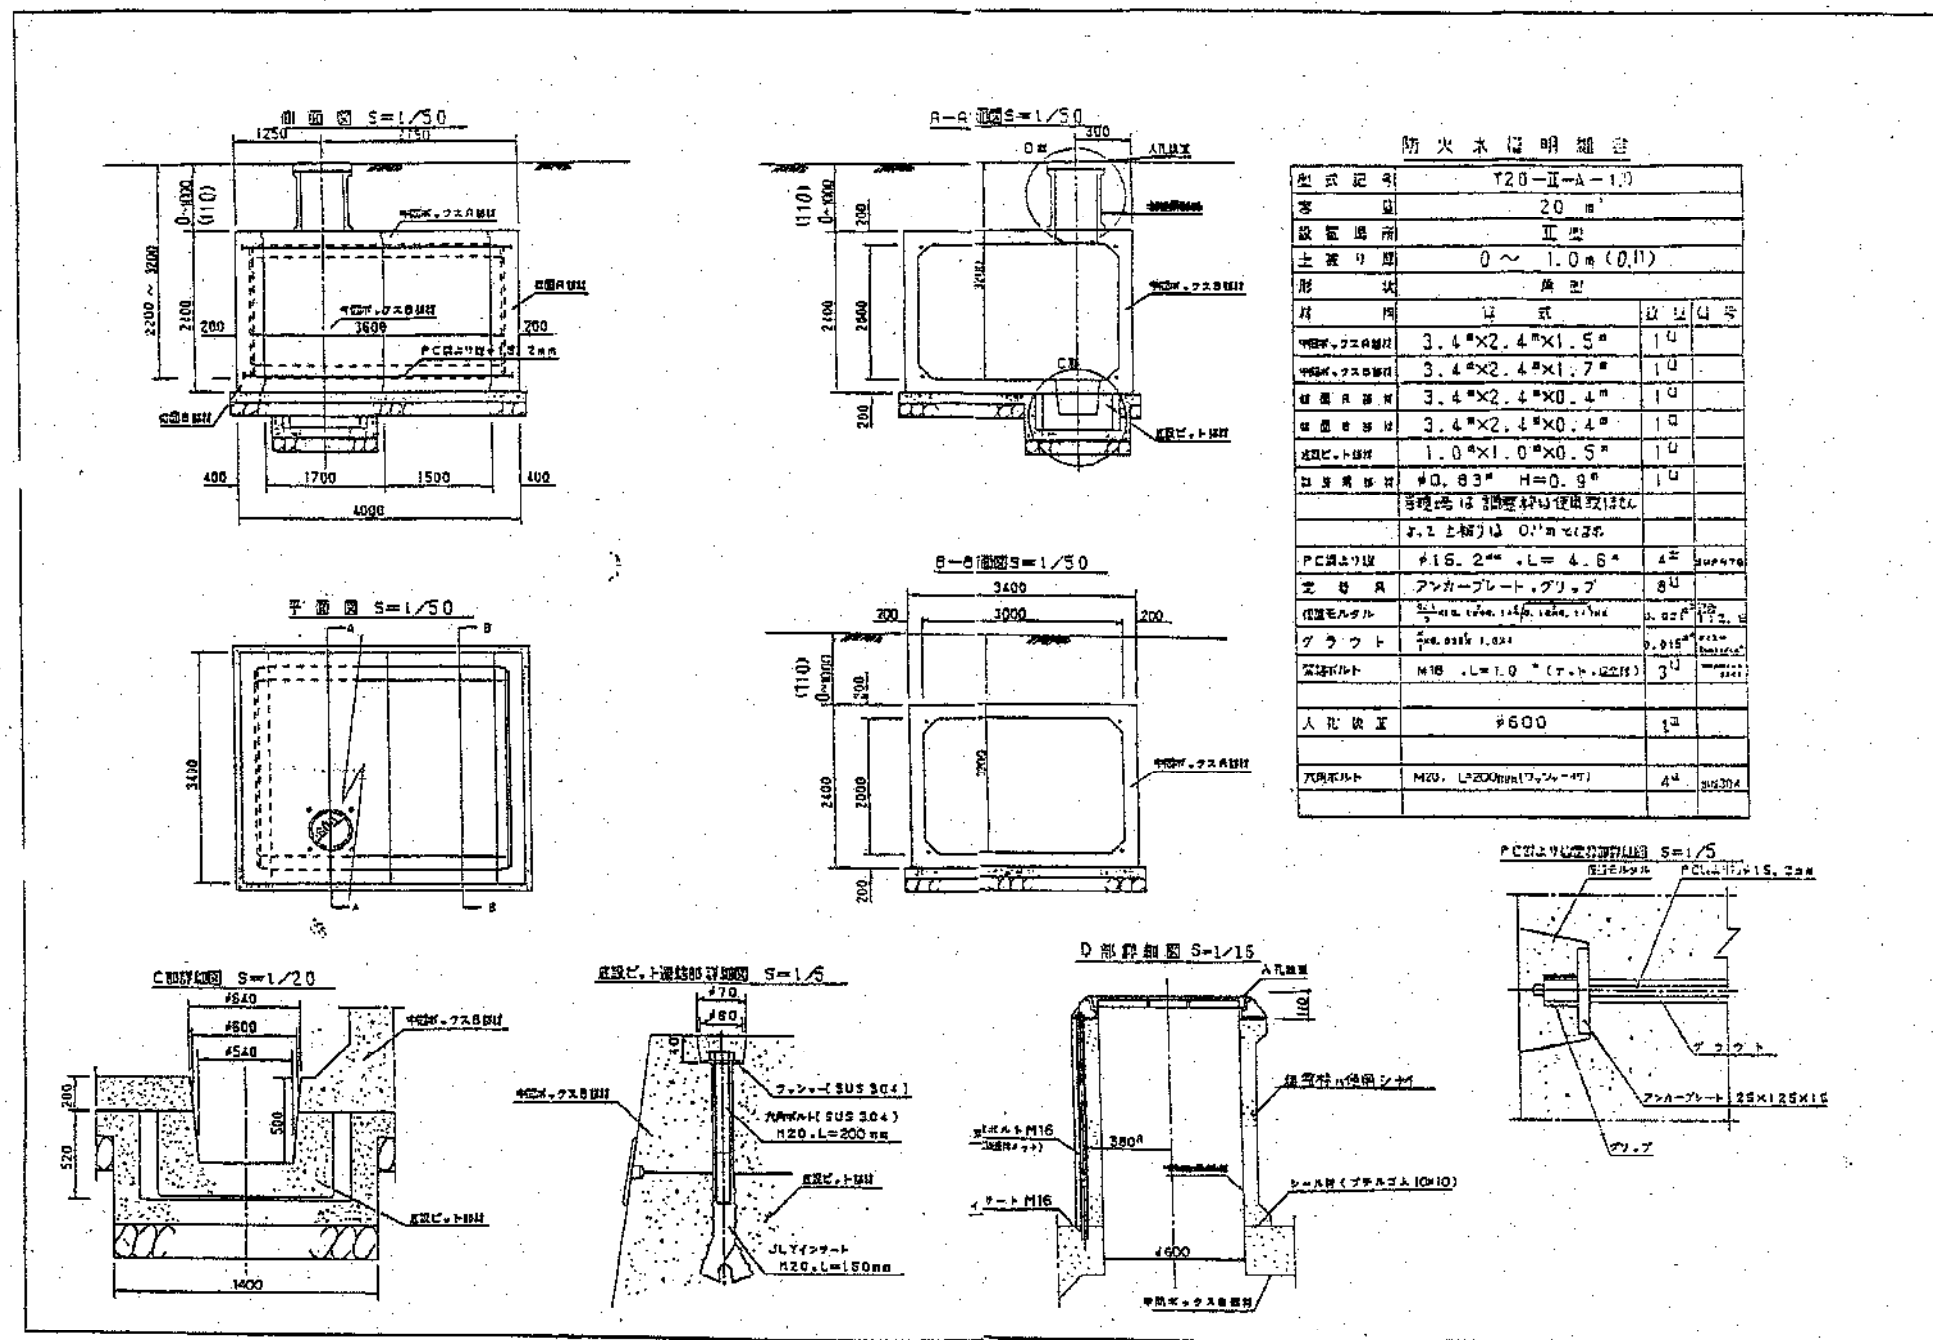


DRAWING NAME				DRAWING NO.	
旧公設地方卸売市場解体工事				防火水槽 2	
APPROVED BY				SCALE	
CHECKED BY				A1: S=1/50	
DRAWN BY				A3: S=1/100	
				DRAWING NO.	
				A-213	

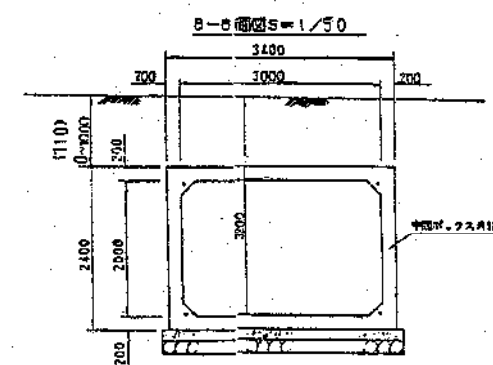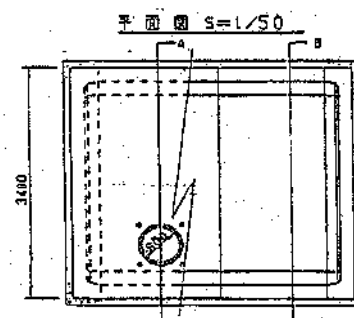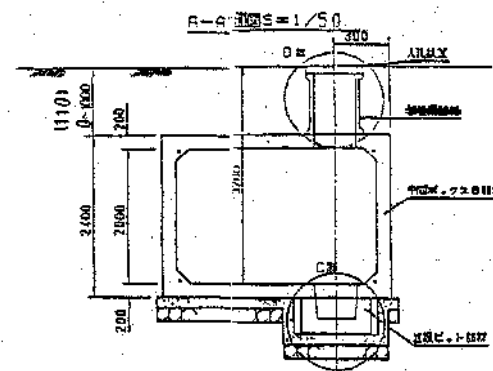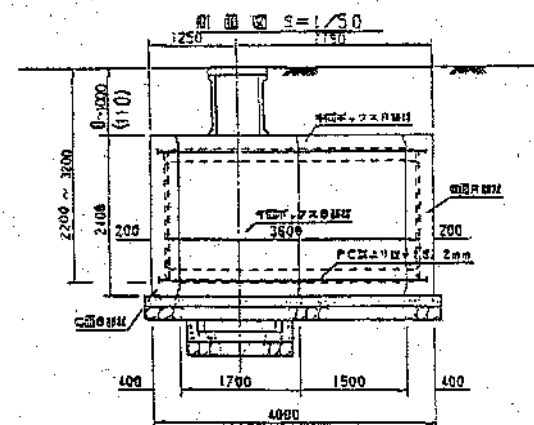


型式記号	F20-II-A-1.0		
容量	20 m ³		
設置場所	Ⅱ型		
土流り状況	0 ~ 1.0m (0.11)		
形状	角型		
材料	材質	寸法	単位
鋼板、スチール板	3.4"×2.4"×1.5"	10	
鋼板、スチール板	3.4"×2.4"×1.7"	10	
鋼板、スチール板	3.4"×2.4"×0.4"	10	
鋼板、スチール板	3.4"×2.4"×0.4"	10	
鋼板、スチール板	1.0"×1.0"×0.5"	10	
鋼板、スチール板	φ0.83" H=0.9"	10	
当機号は調整材料は使用されず			
J-2 軸付は 0.1" M で 1/2 寸			
P.C. 鋼より板	φ15.2" × L=4.6"	4	sup
主 巻 尺	アンカープレート、ブリーフ	8	1/2"
保護モルタル	5.1" x 11.8" x 1.4" (1/2", 1/2", 1/2")	3	0.2"
グラウト	7.8" x 2.5" x 1.2"	3	0.15"
鋼板ボルト	M16 L=1.0" (7/8", 0.21")	3	1/2"
人孔表蓋	φ600	1	1"
六角ボルト	M20 L=200mm (7.87", 1.97")	4	1/2"

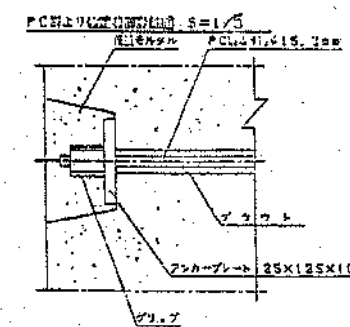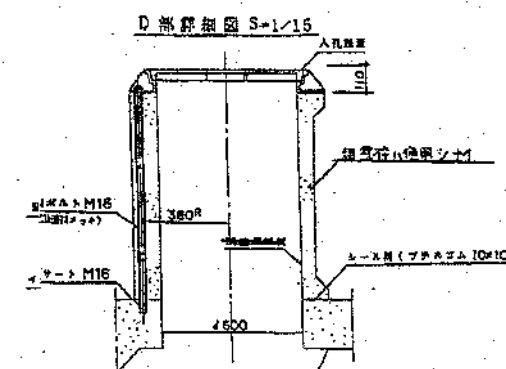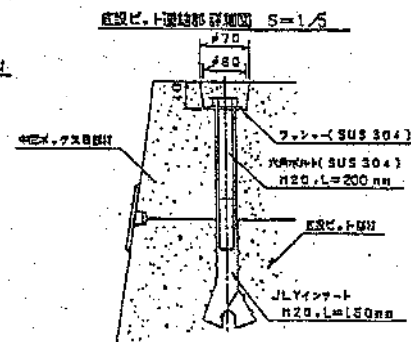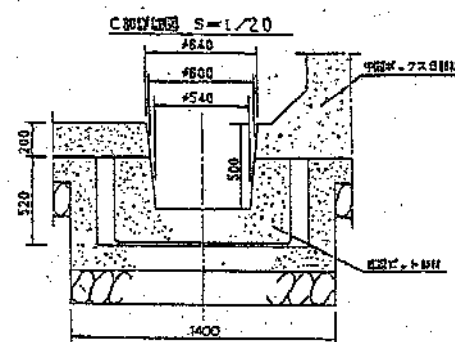


平面図

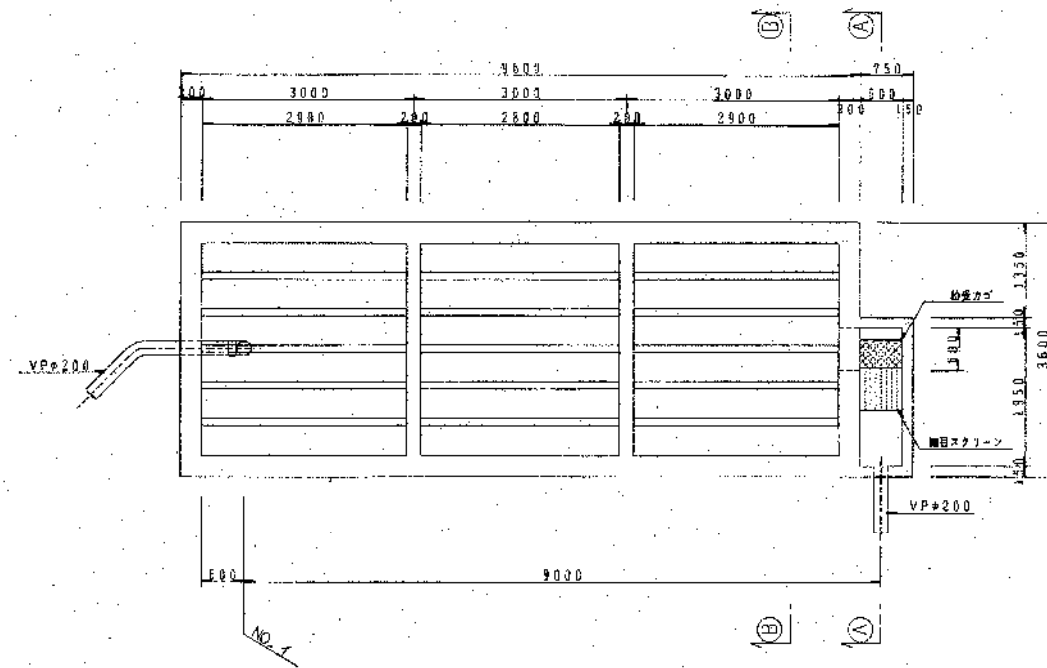


スクリーン部詳細図 S=1:30

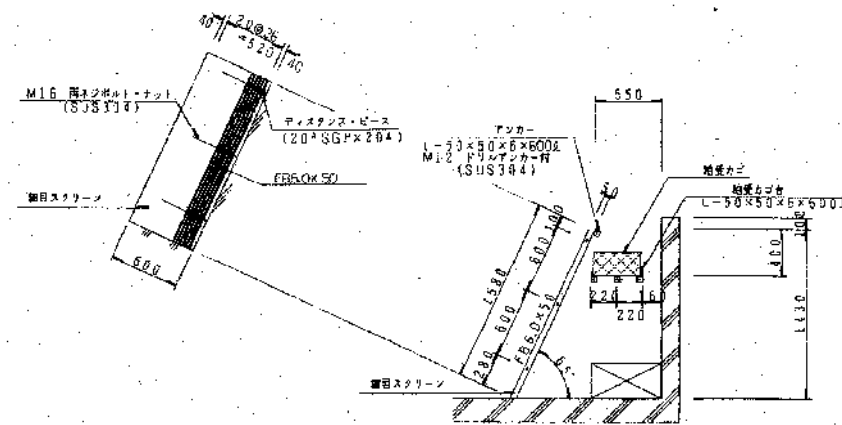


グレーチング受枠詳細図 S=1:30

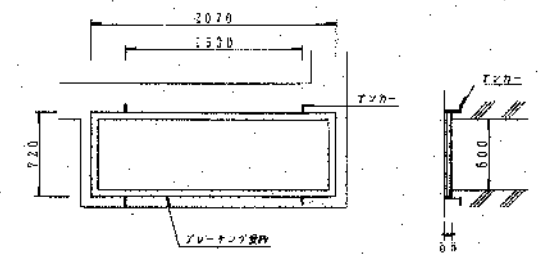


立面図

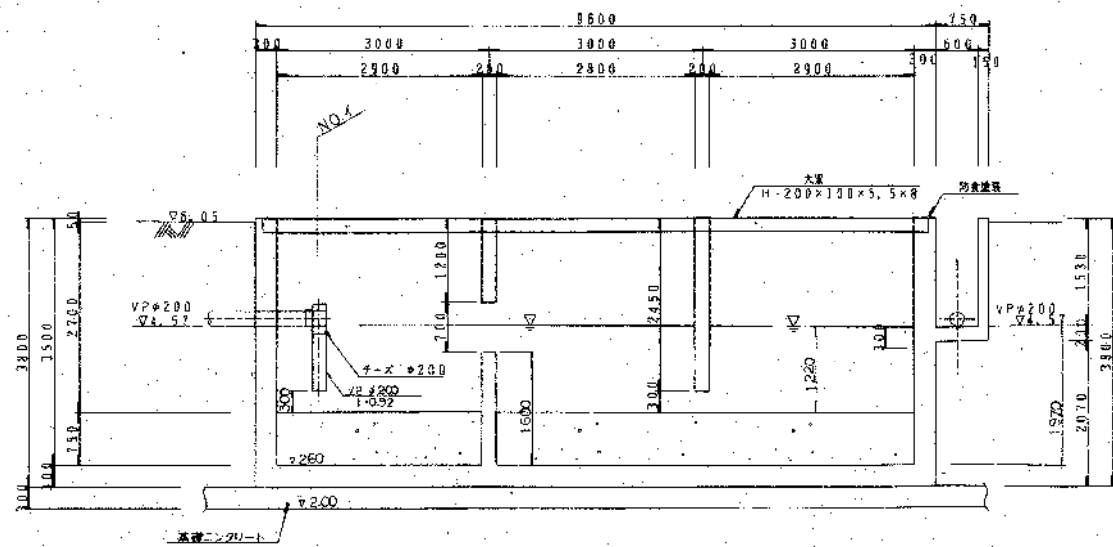



①-①断面図

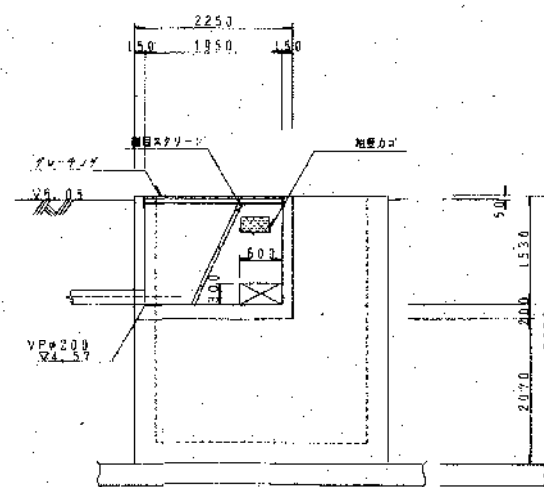


③-③断面図

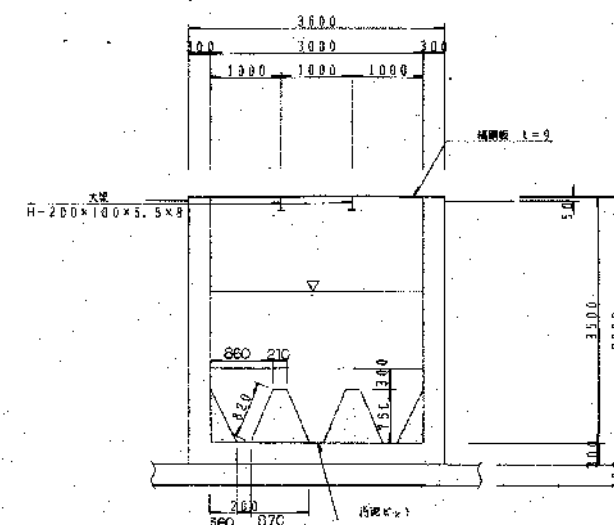


CONSTRUCTION NAME				DRAWING NAME	
旧公設地方卸売市場解体工事				処理槽(油断断装置)	
APPROVED BY				平面図、立面図、断面図	
CREATED BY				SCALE	
DRAWN BY				A1: S=1/50	
				A3: S=1/100	
				DRAWING NO.	
				A-215	

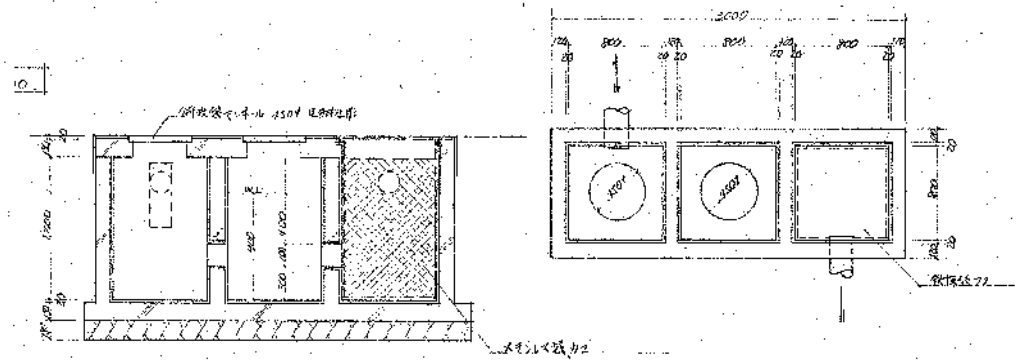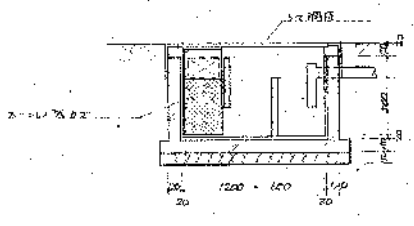グリストラップ中(4か所)	グリストラップ小(10か所)
 グリストラップ中(4か所) グリストラップ小(10か所)	 グリストラップ小(10か所) グリストラップ中(4か所)
グリストラップ中(4か所)	グリストラップ小(10か所)

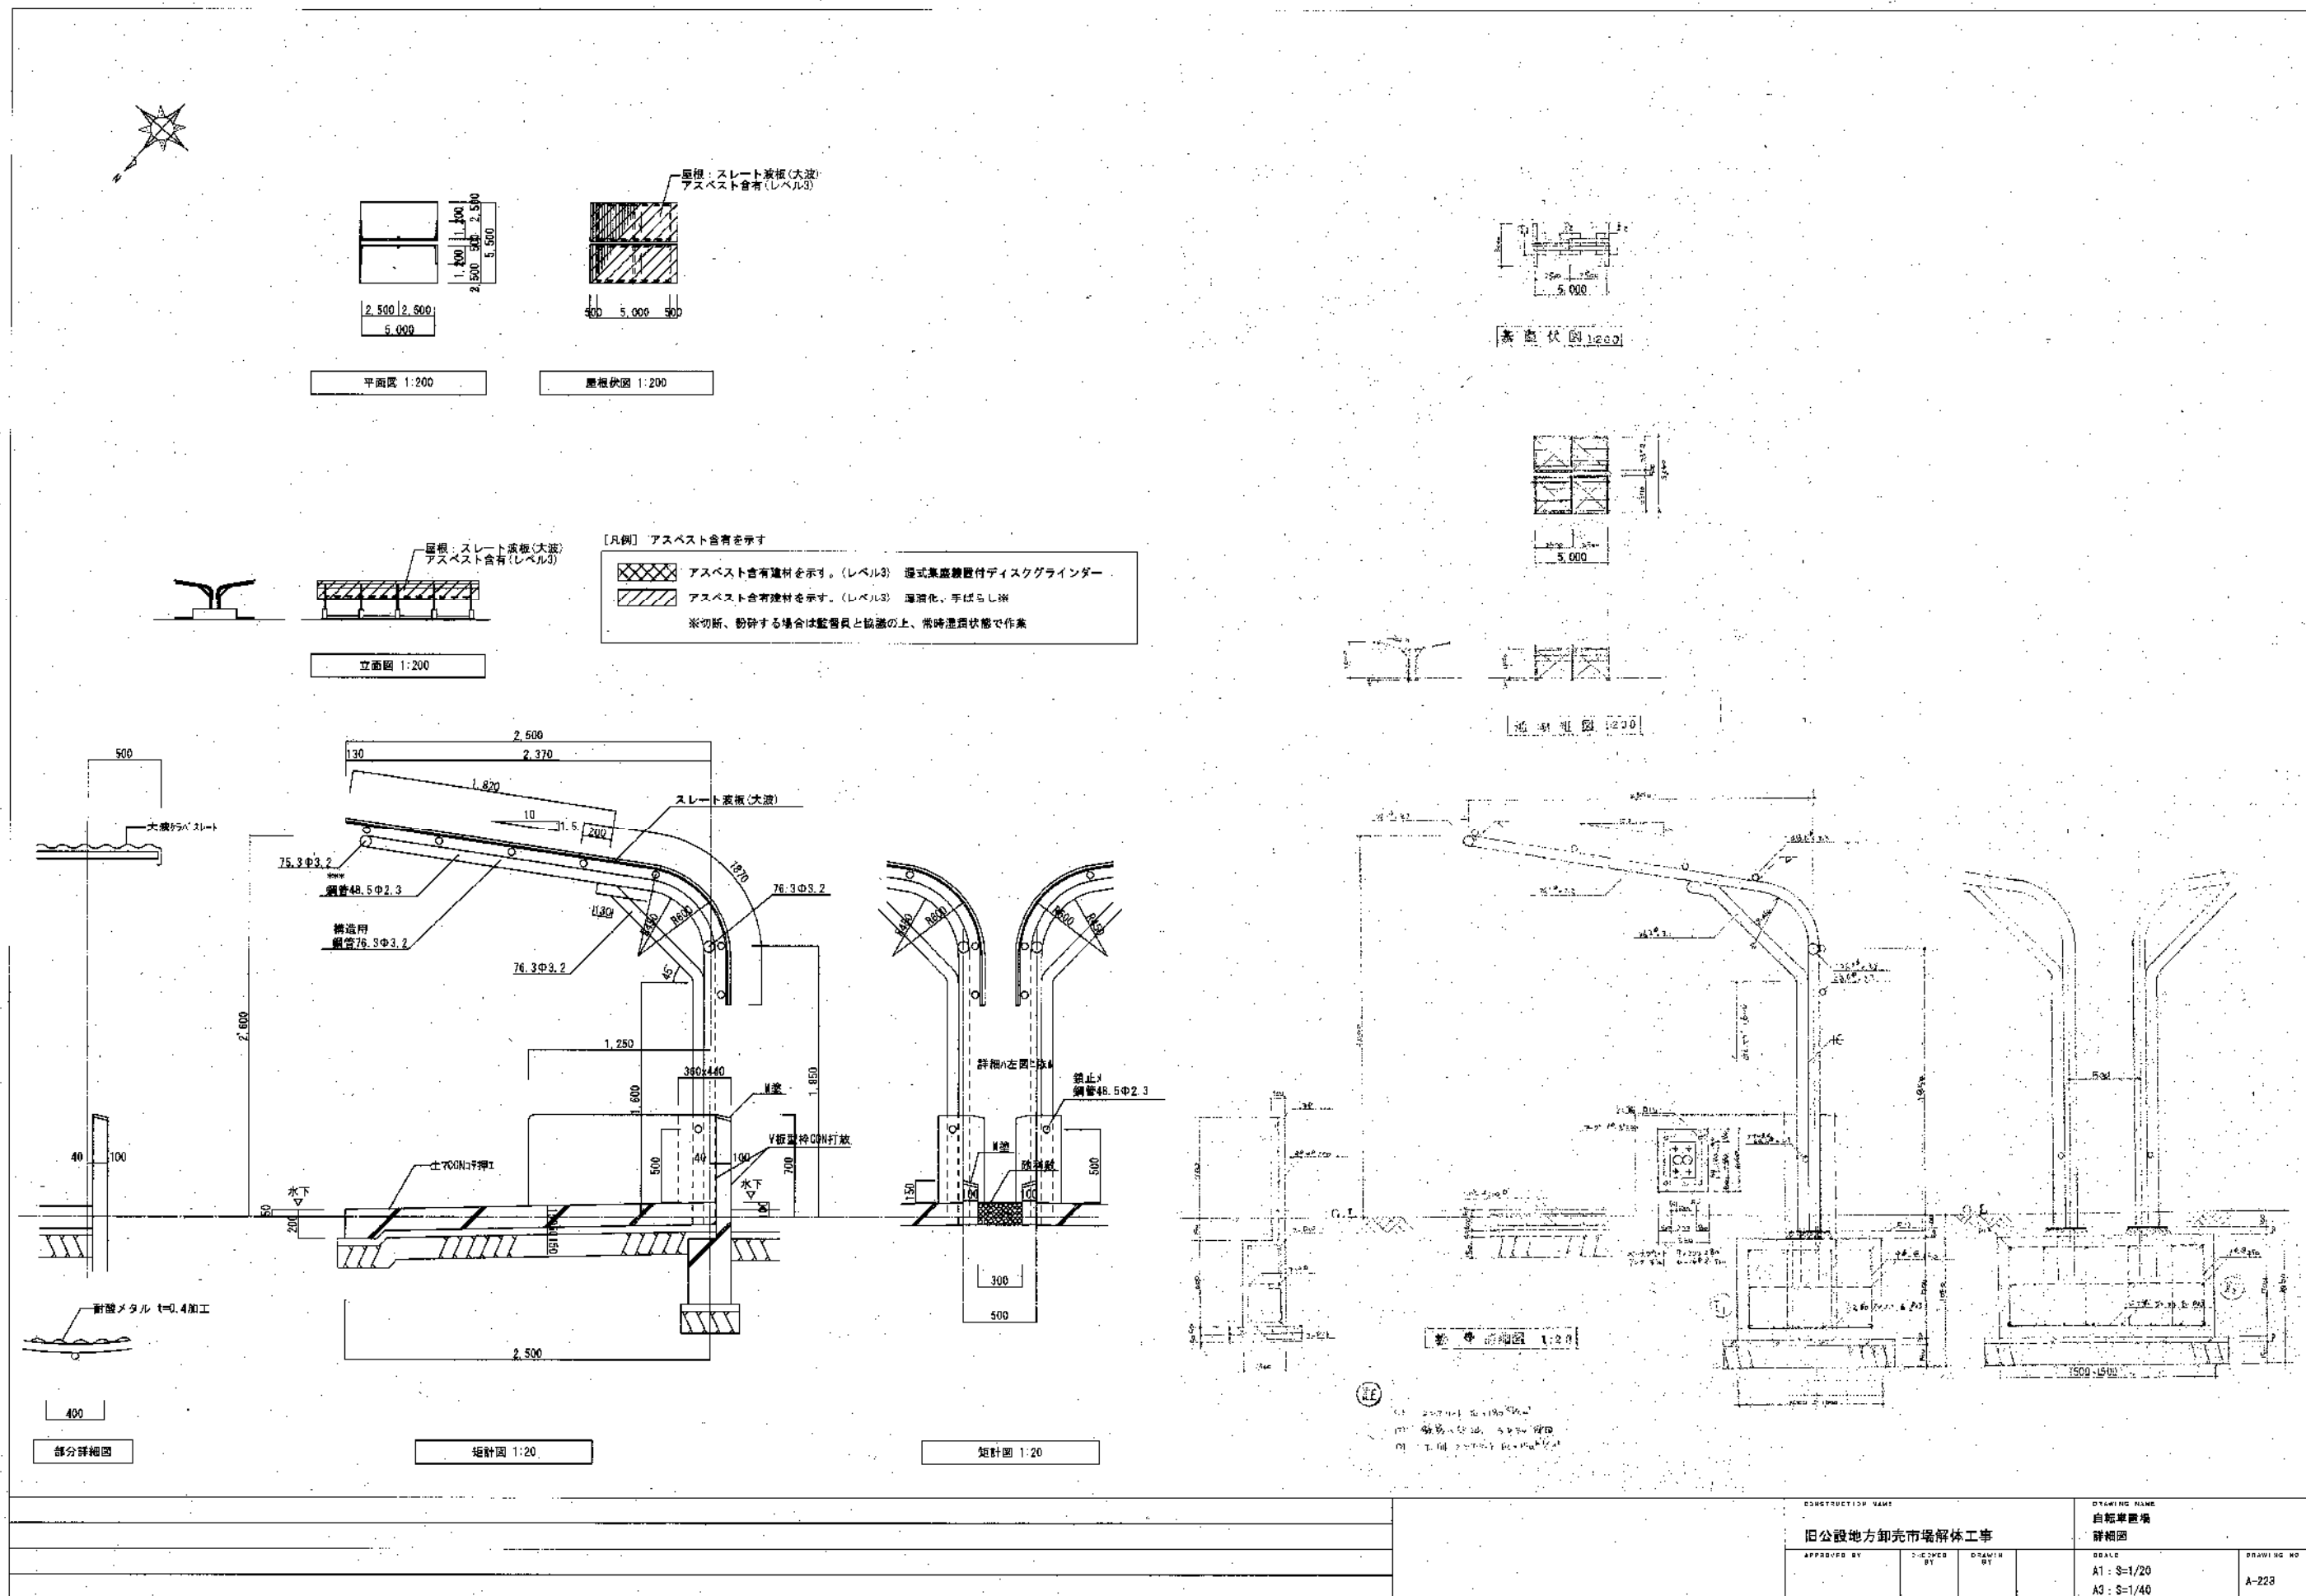

防風壁 1

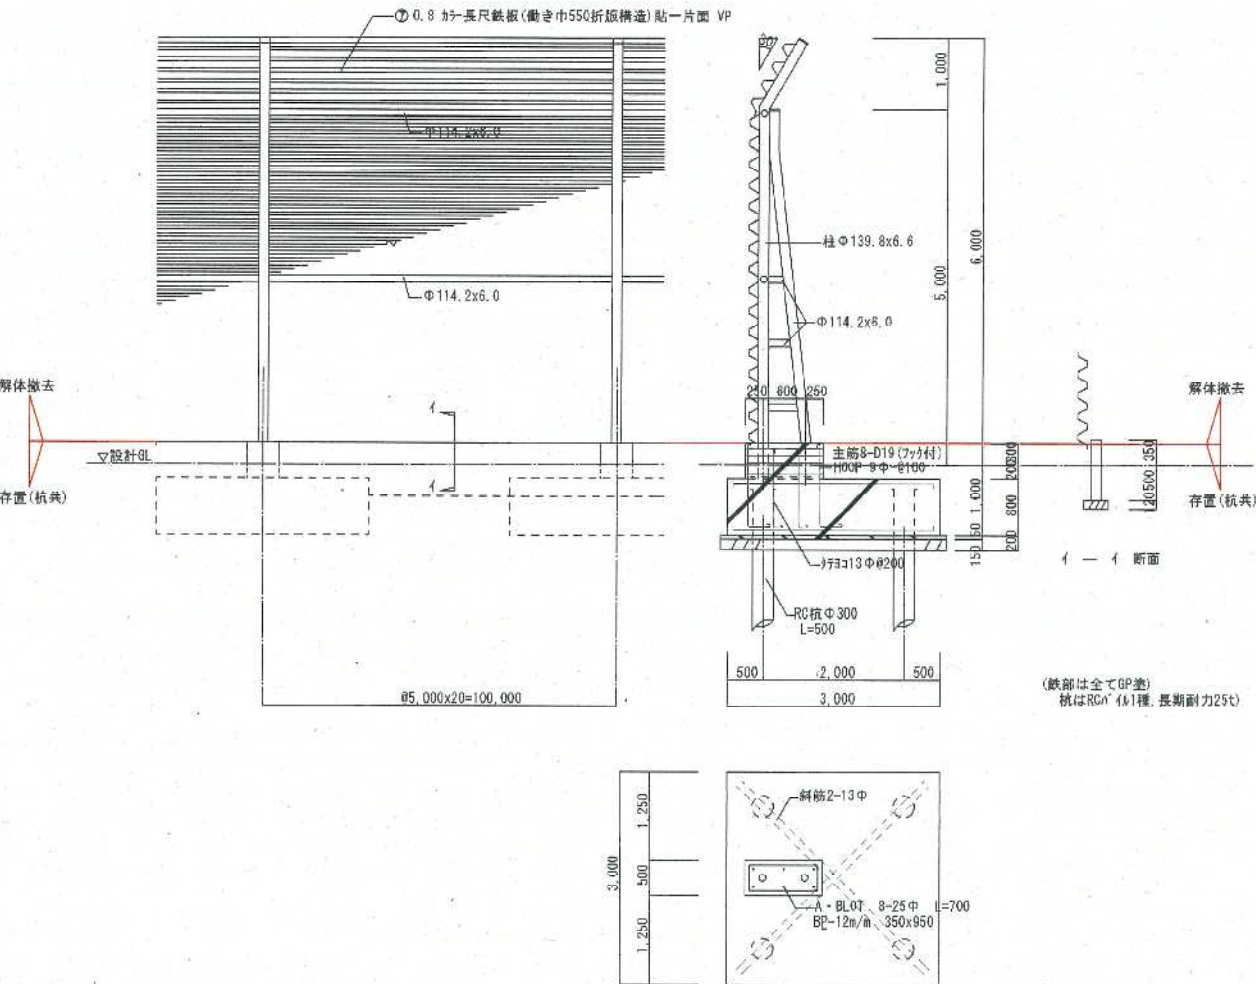






防風壁 2



防風壁 3




				CONSTRUCTION NAME		DRAWING NAME	
				旧公設地方卸売市場解体工事		防風壁 詳細図	
APPROVED BY		CHECKED BY		DRAWING BY		SCALE	DRAWING NO.
						A1 : S=1/50 A3 : S=1/100	A-225

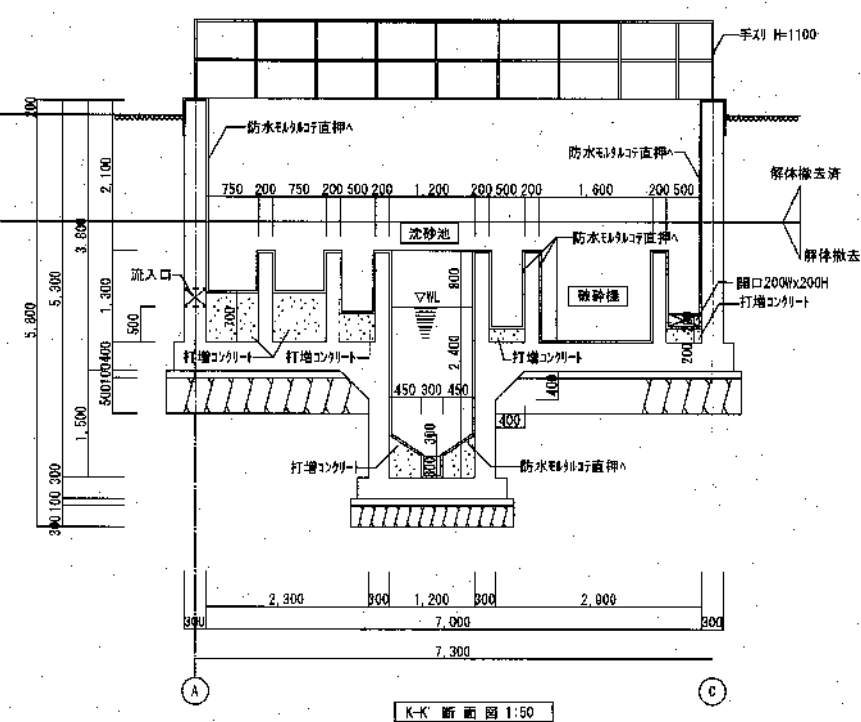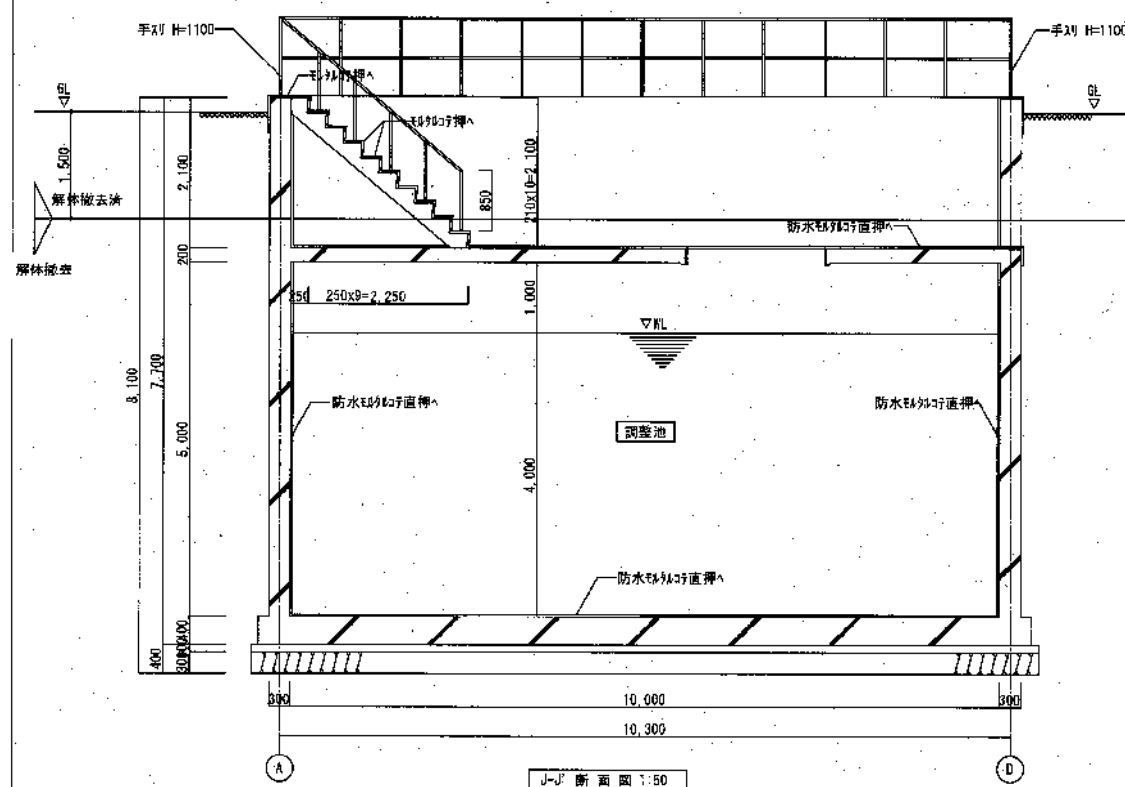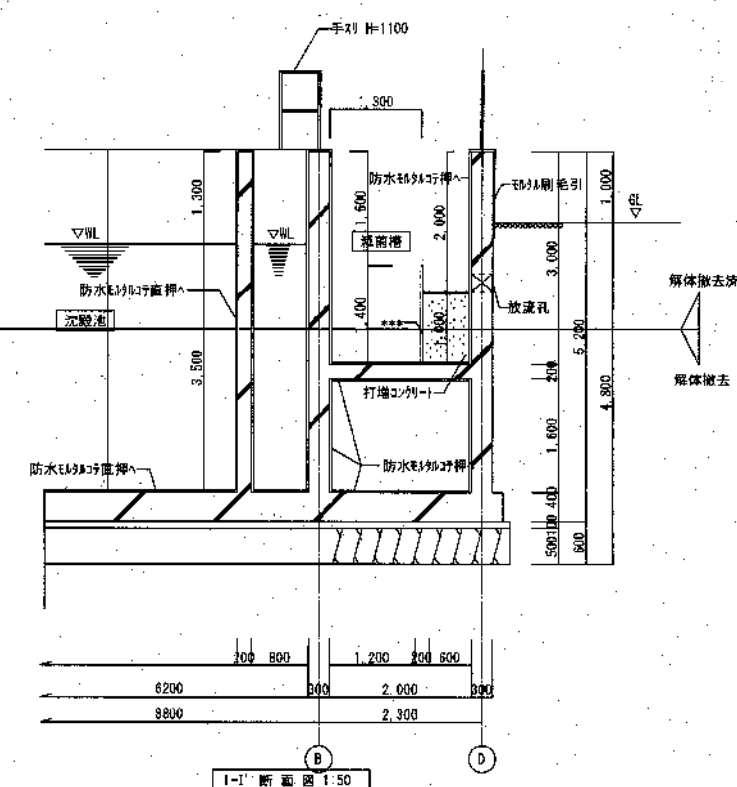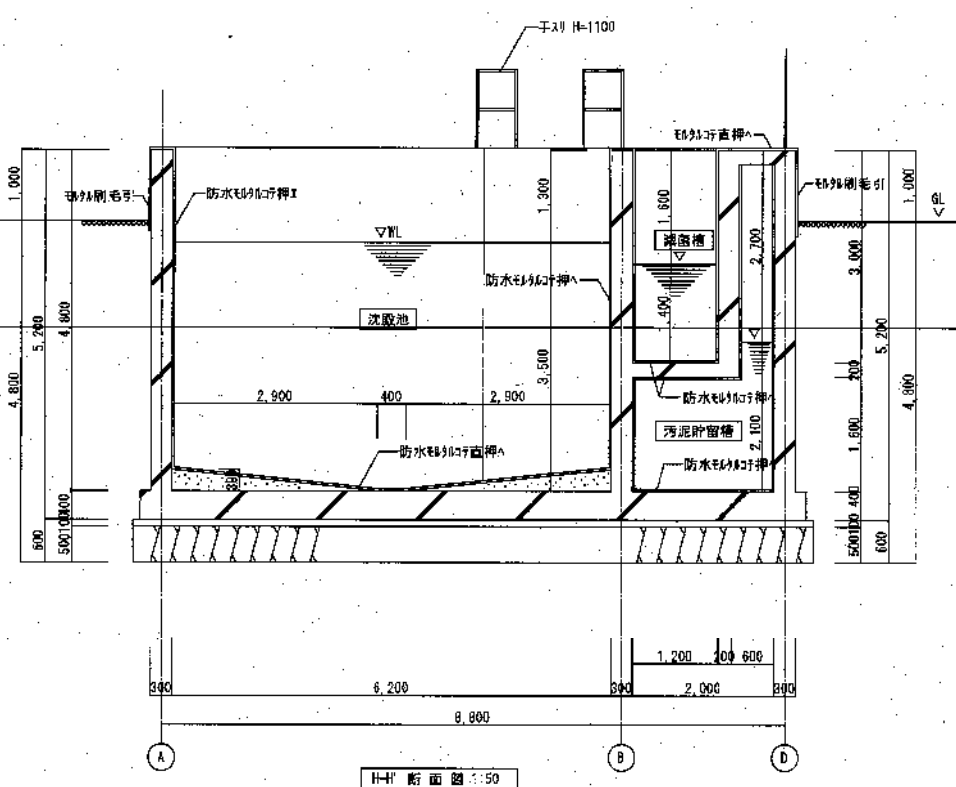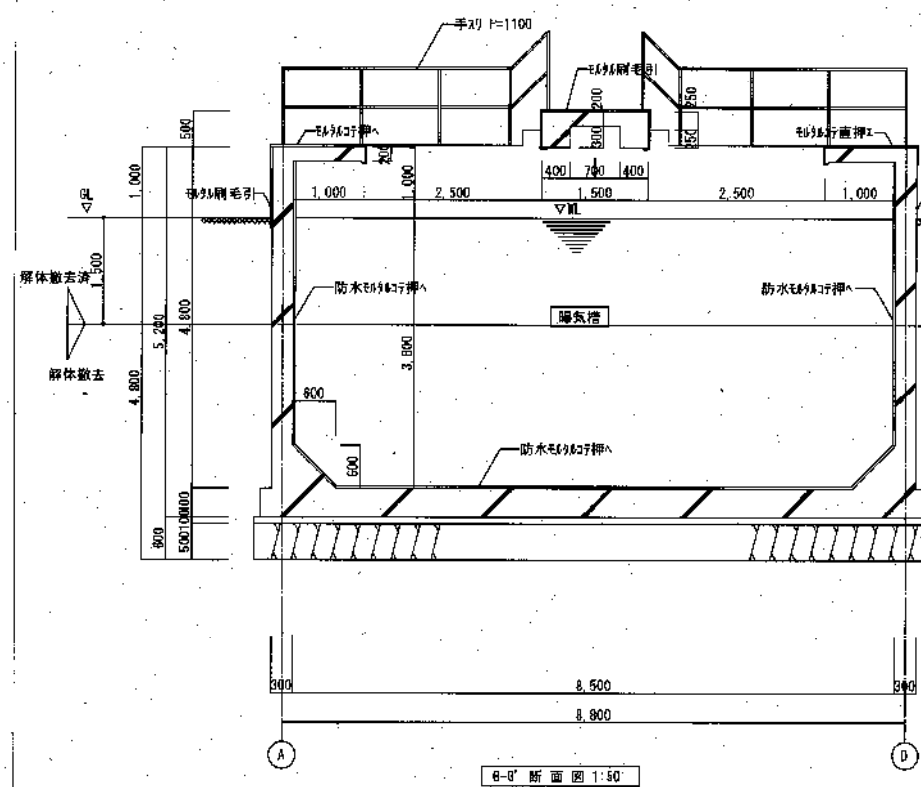


※G L-1500まで解体撤去済


CONSTRUCTION NAME 旧公設地下卸売市場解体工事			DRAWING NAME 旧構内排水処理施設 断面図 1	
A1*PROJECT B*	ORDERED B1	DRAWING B1	CODE A1: S=1/50 A3: S=1/100	DRAWING NO A-228

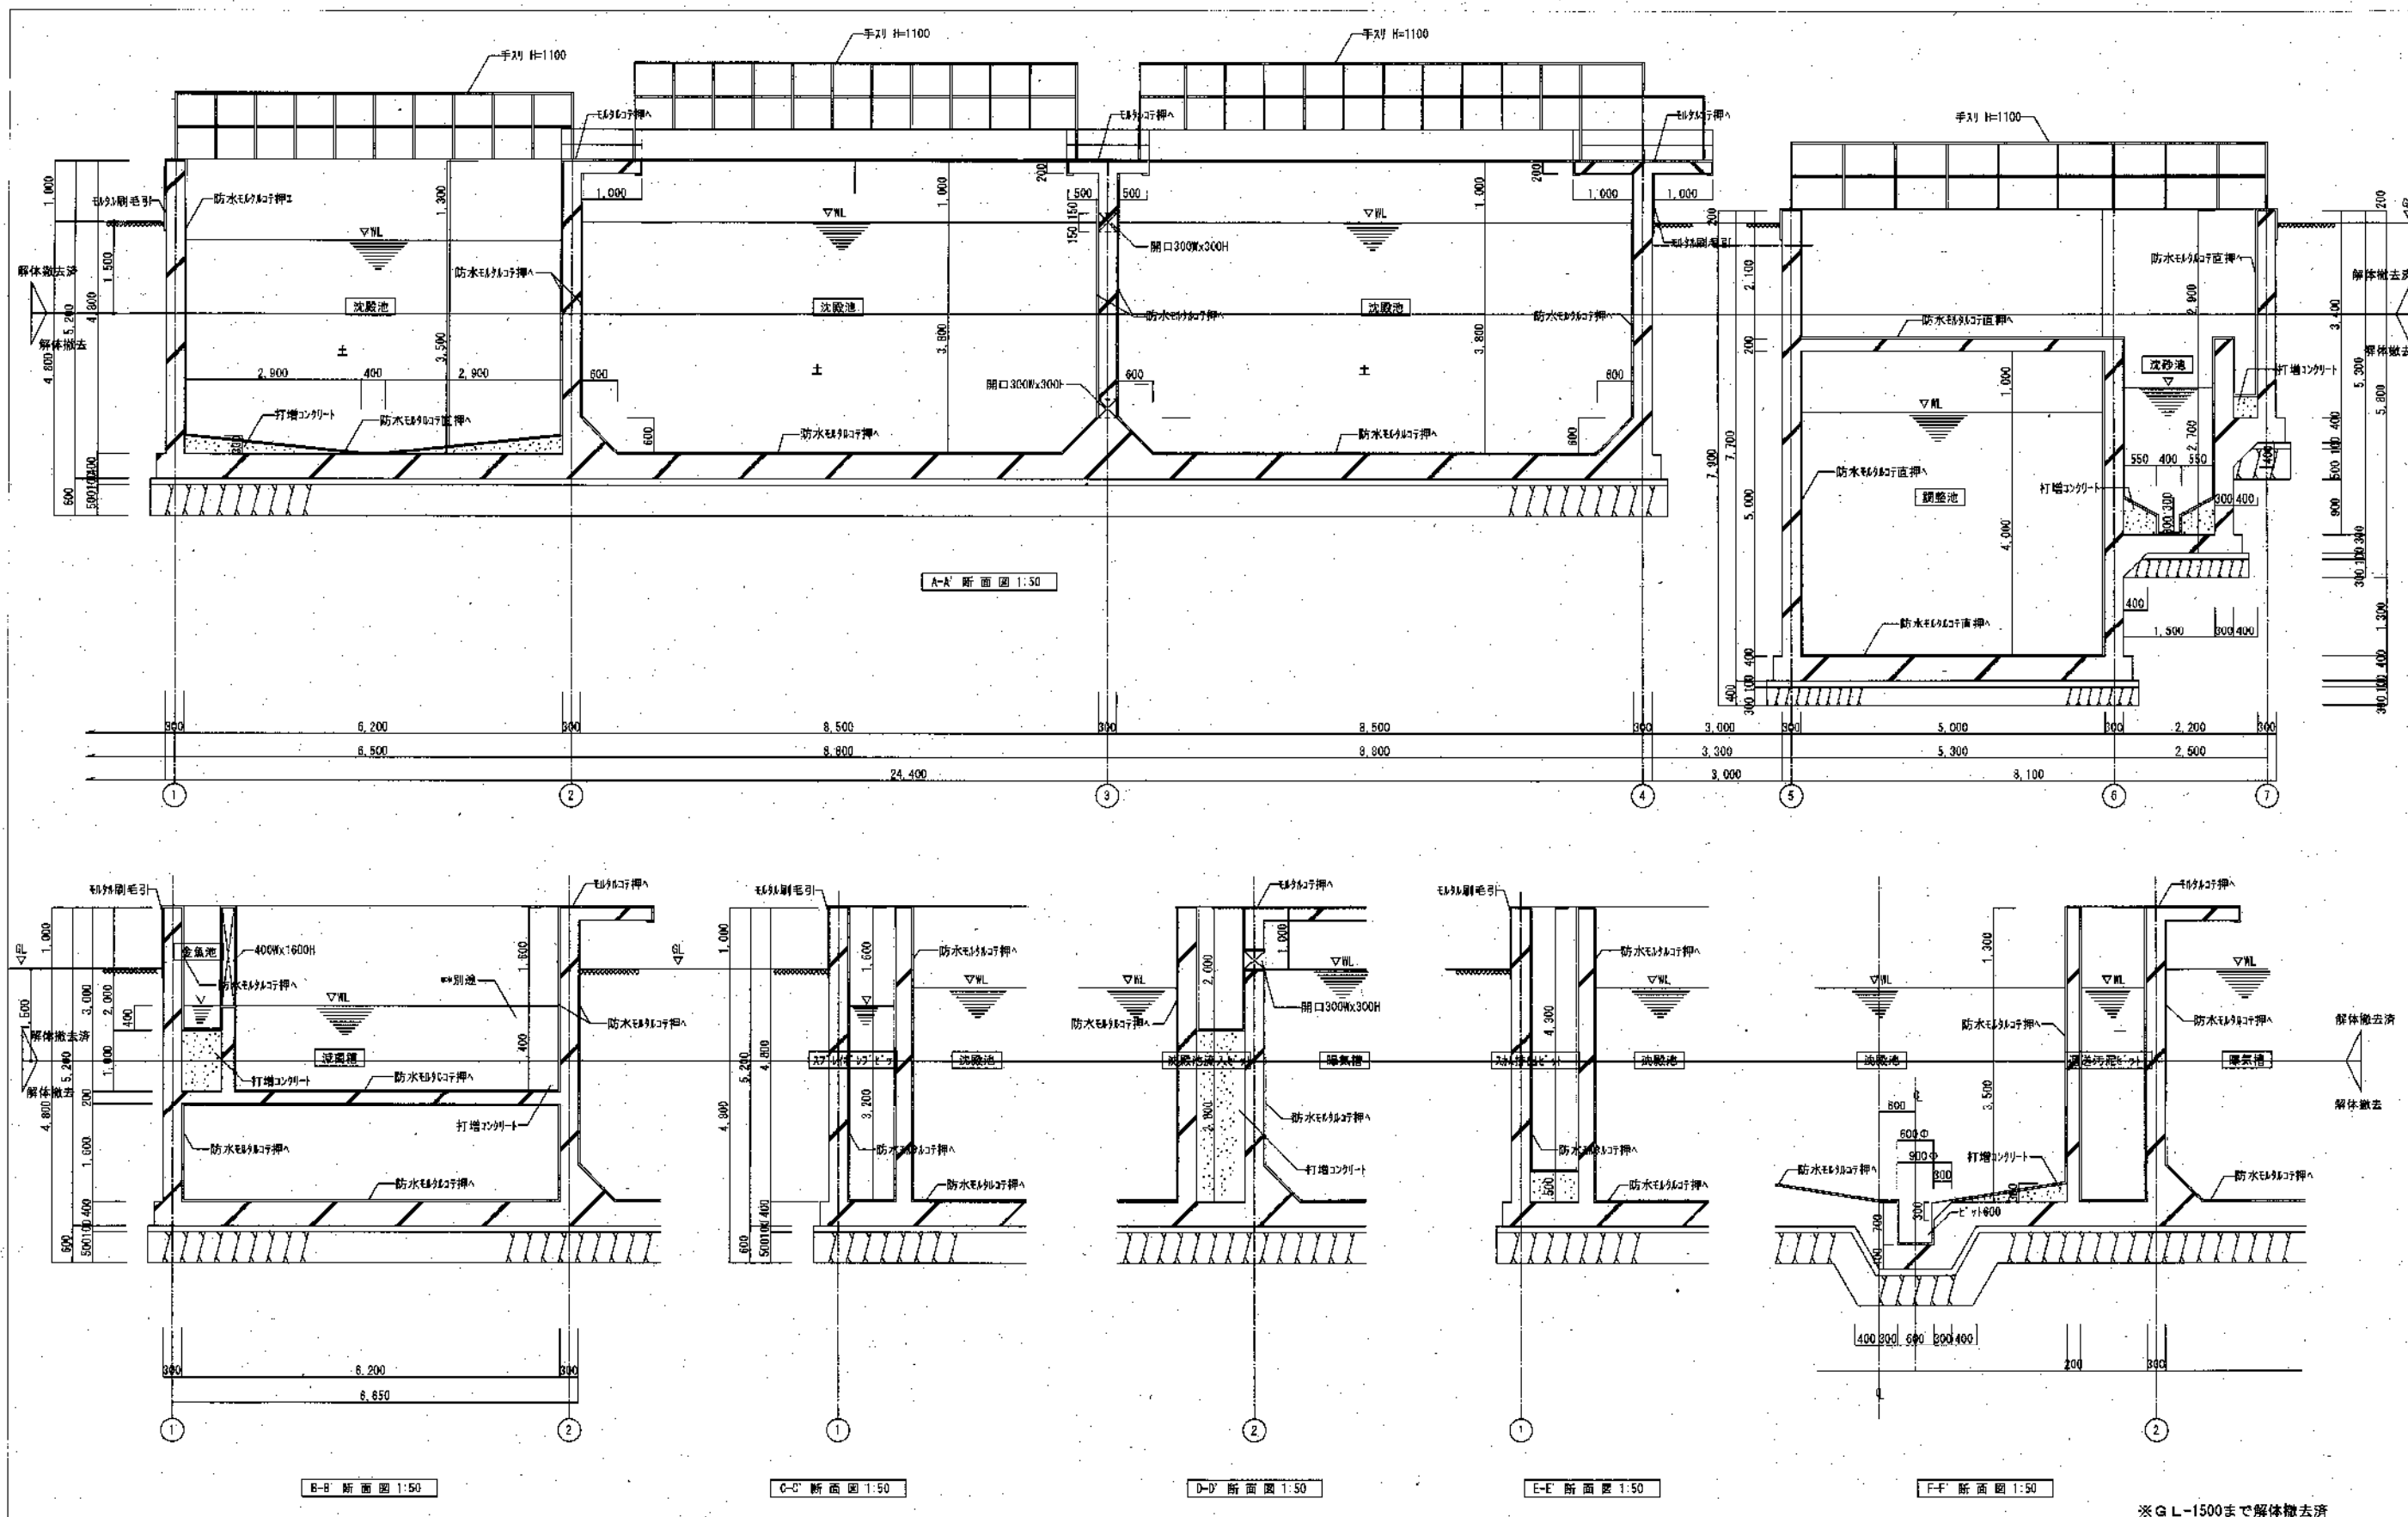


CONSTRUCTION NAME				DRAWING NAME	
旧公設地方卸売市場解体工事				旧構内排水処理施設 断面図2	
APPROVED BY	CHECKED BY	DRAWN BY		SCALE	DRAWING NO.
				A1: S=1/50 A3: S=1/100	k-229

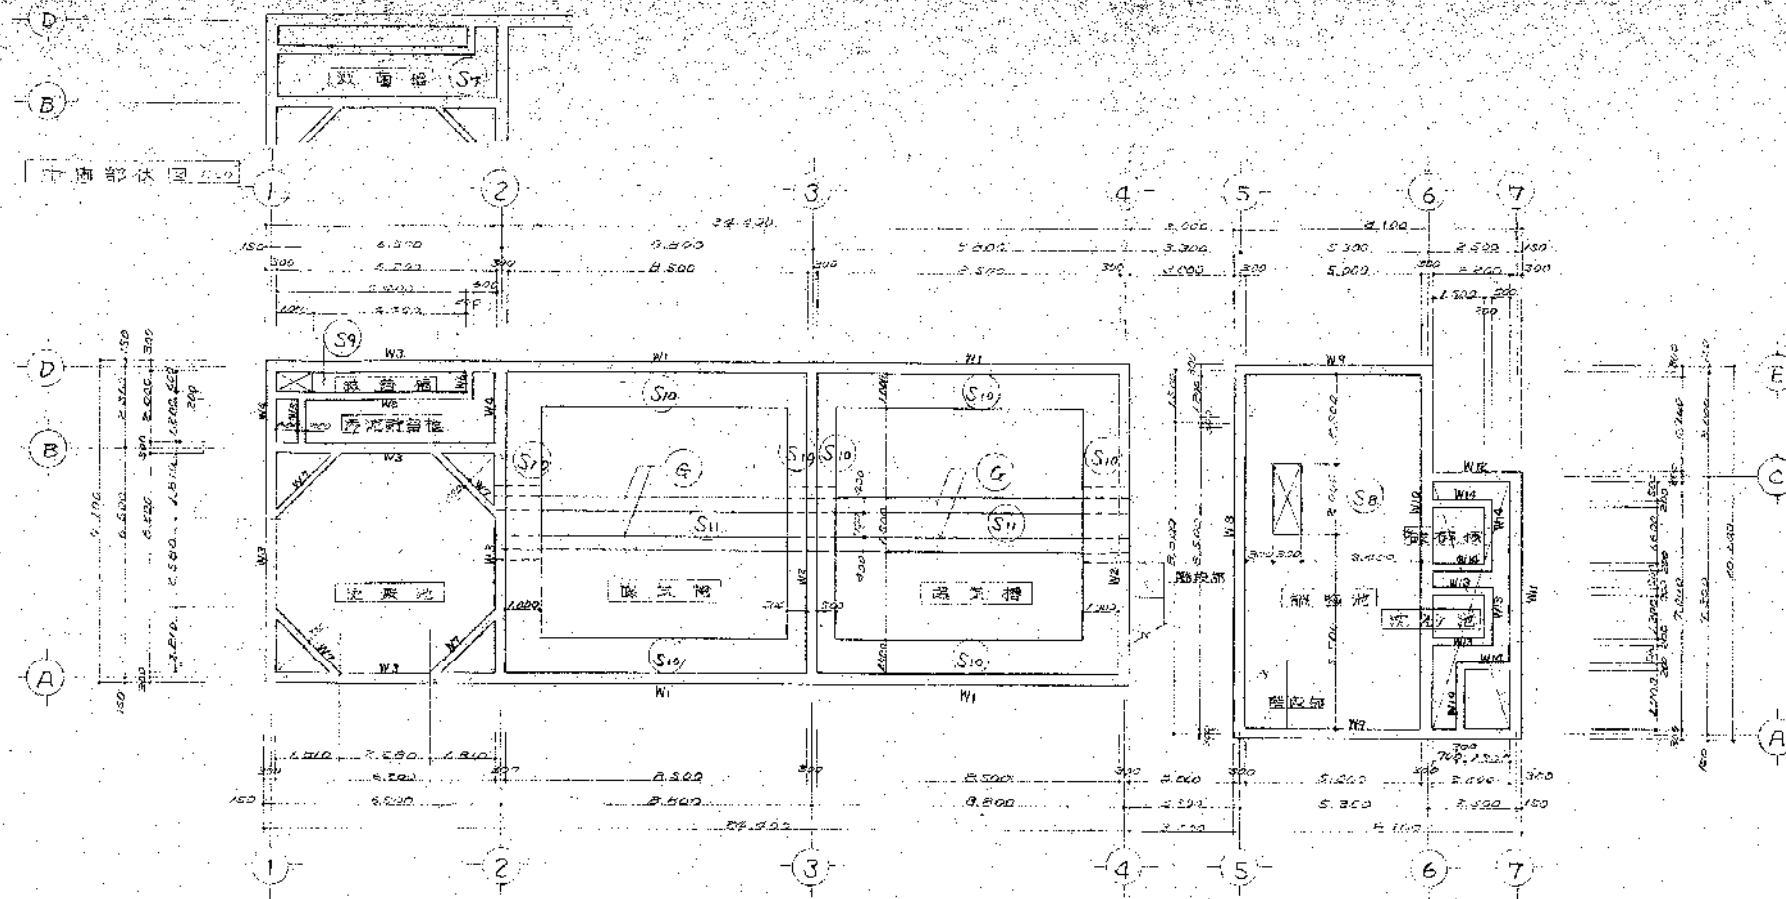

上部伏図 1:50

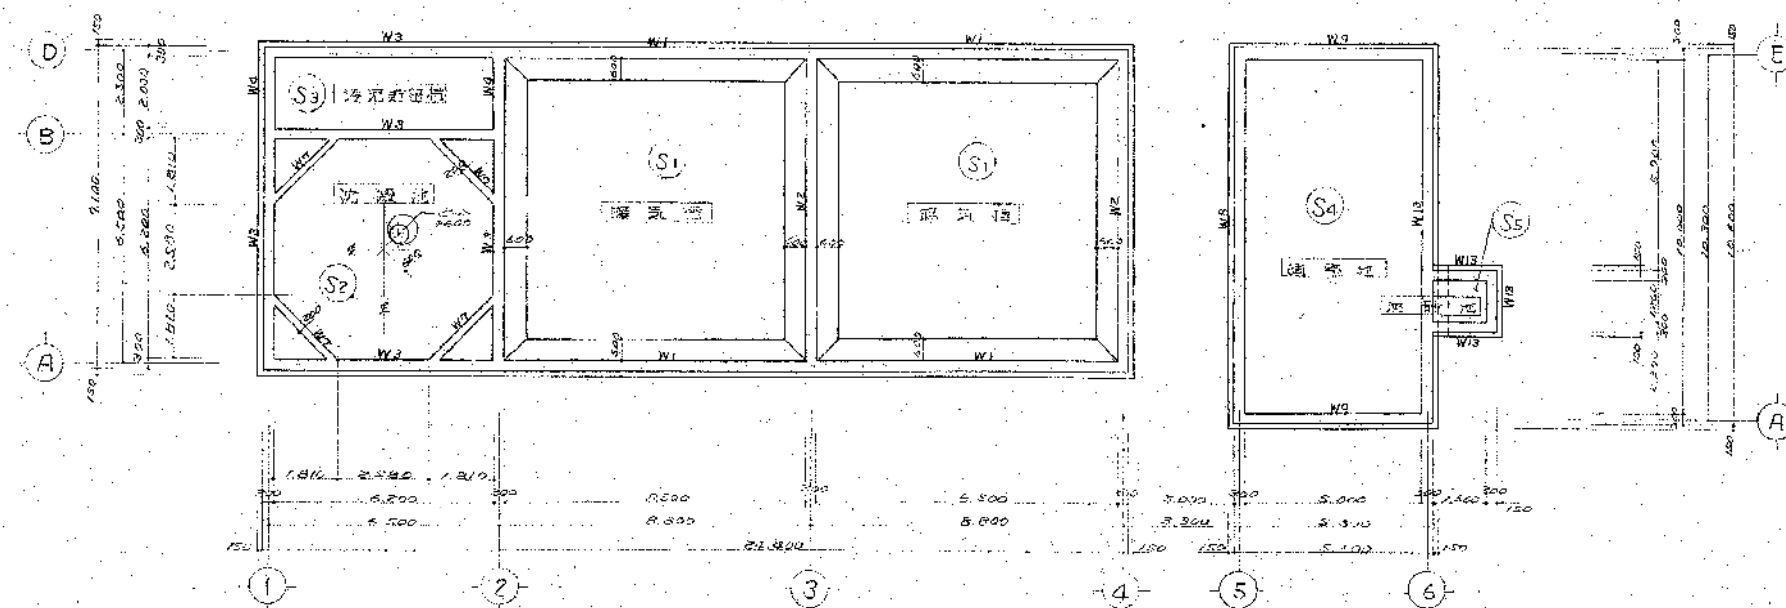


下部伏図 1:50

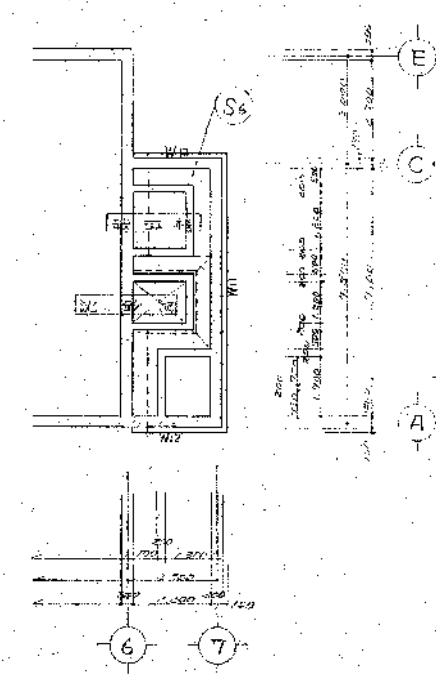


※G.L.-1500まで解体撤去済

CONSTRUCTION NAME				DRAWING NAME	
旧公設地方卸売市場解体工事				旧構内排水処理施設 伏図	
APPROVED BY		CHECKED BY	DRAWING BY	2241F A1 : S=1/50 A3 : S=1/100	DRAWING NO. A-230

CONSTRUCTION NAME			DRAWING NAME	
旧公設地方卸売市場解体工事			外観新設詳細図	
APPROVED BY	CHECKED BY	DRAWN BY	SCALE	DRAWING NO
			A1 : 8=1/10 A3 : 8=1/20	A-247

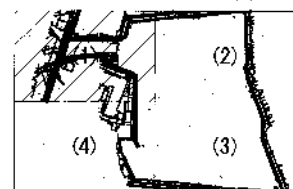

外構キープラン

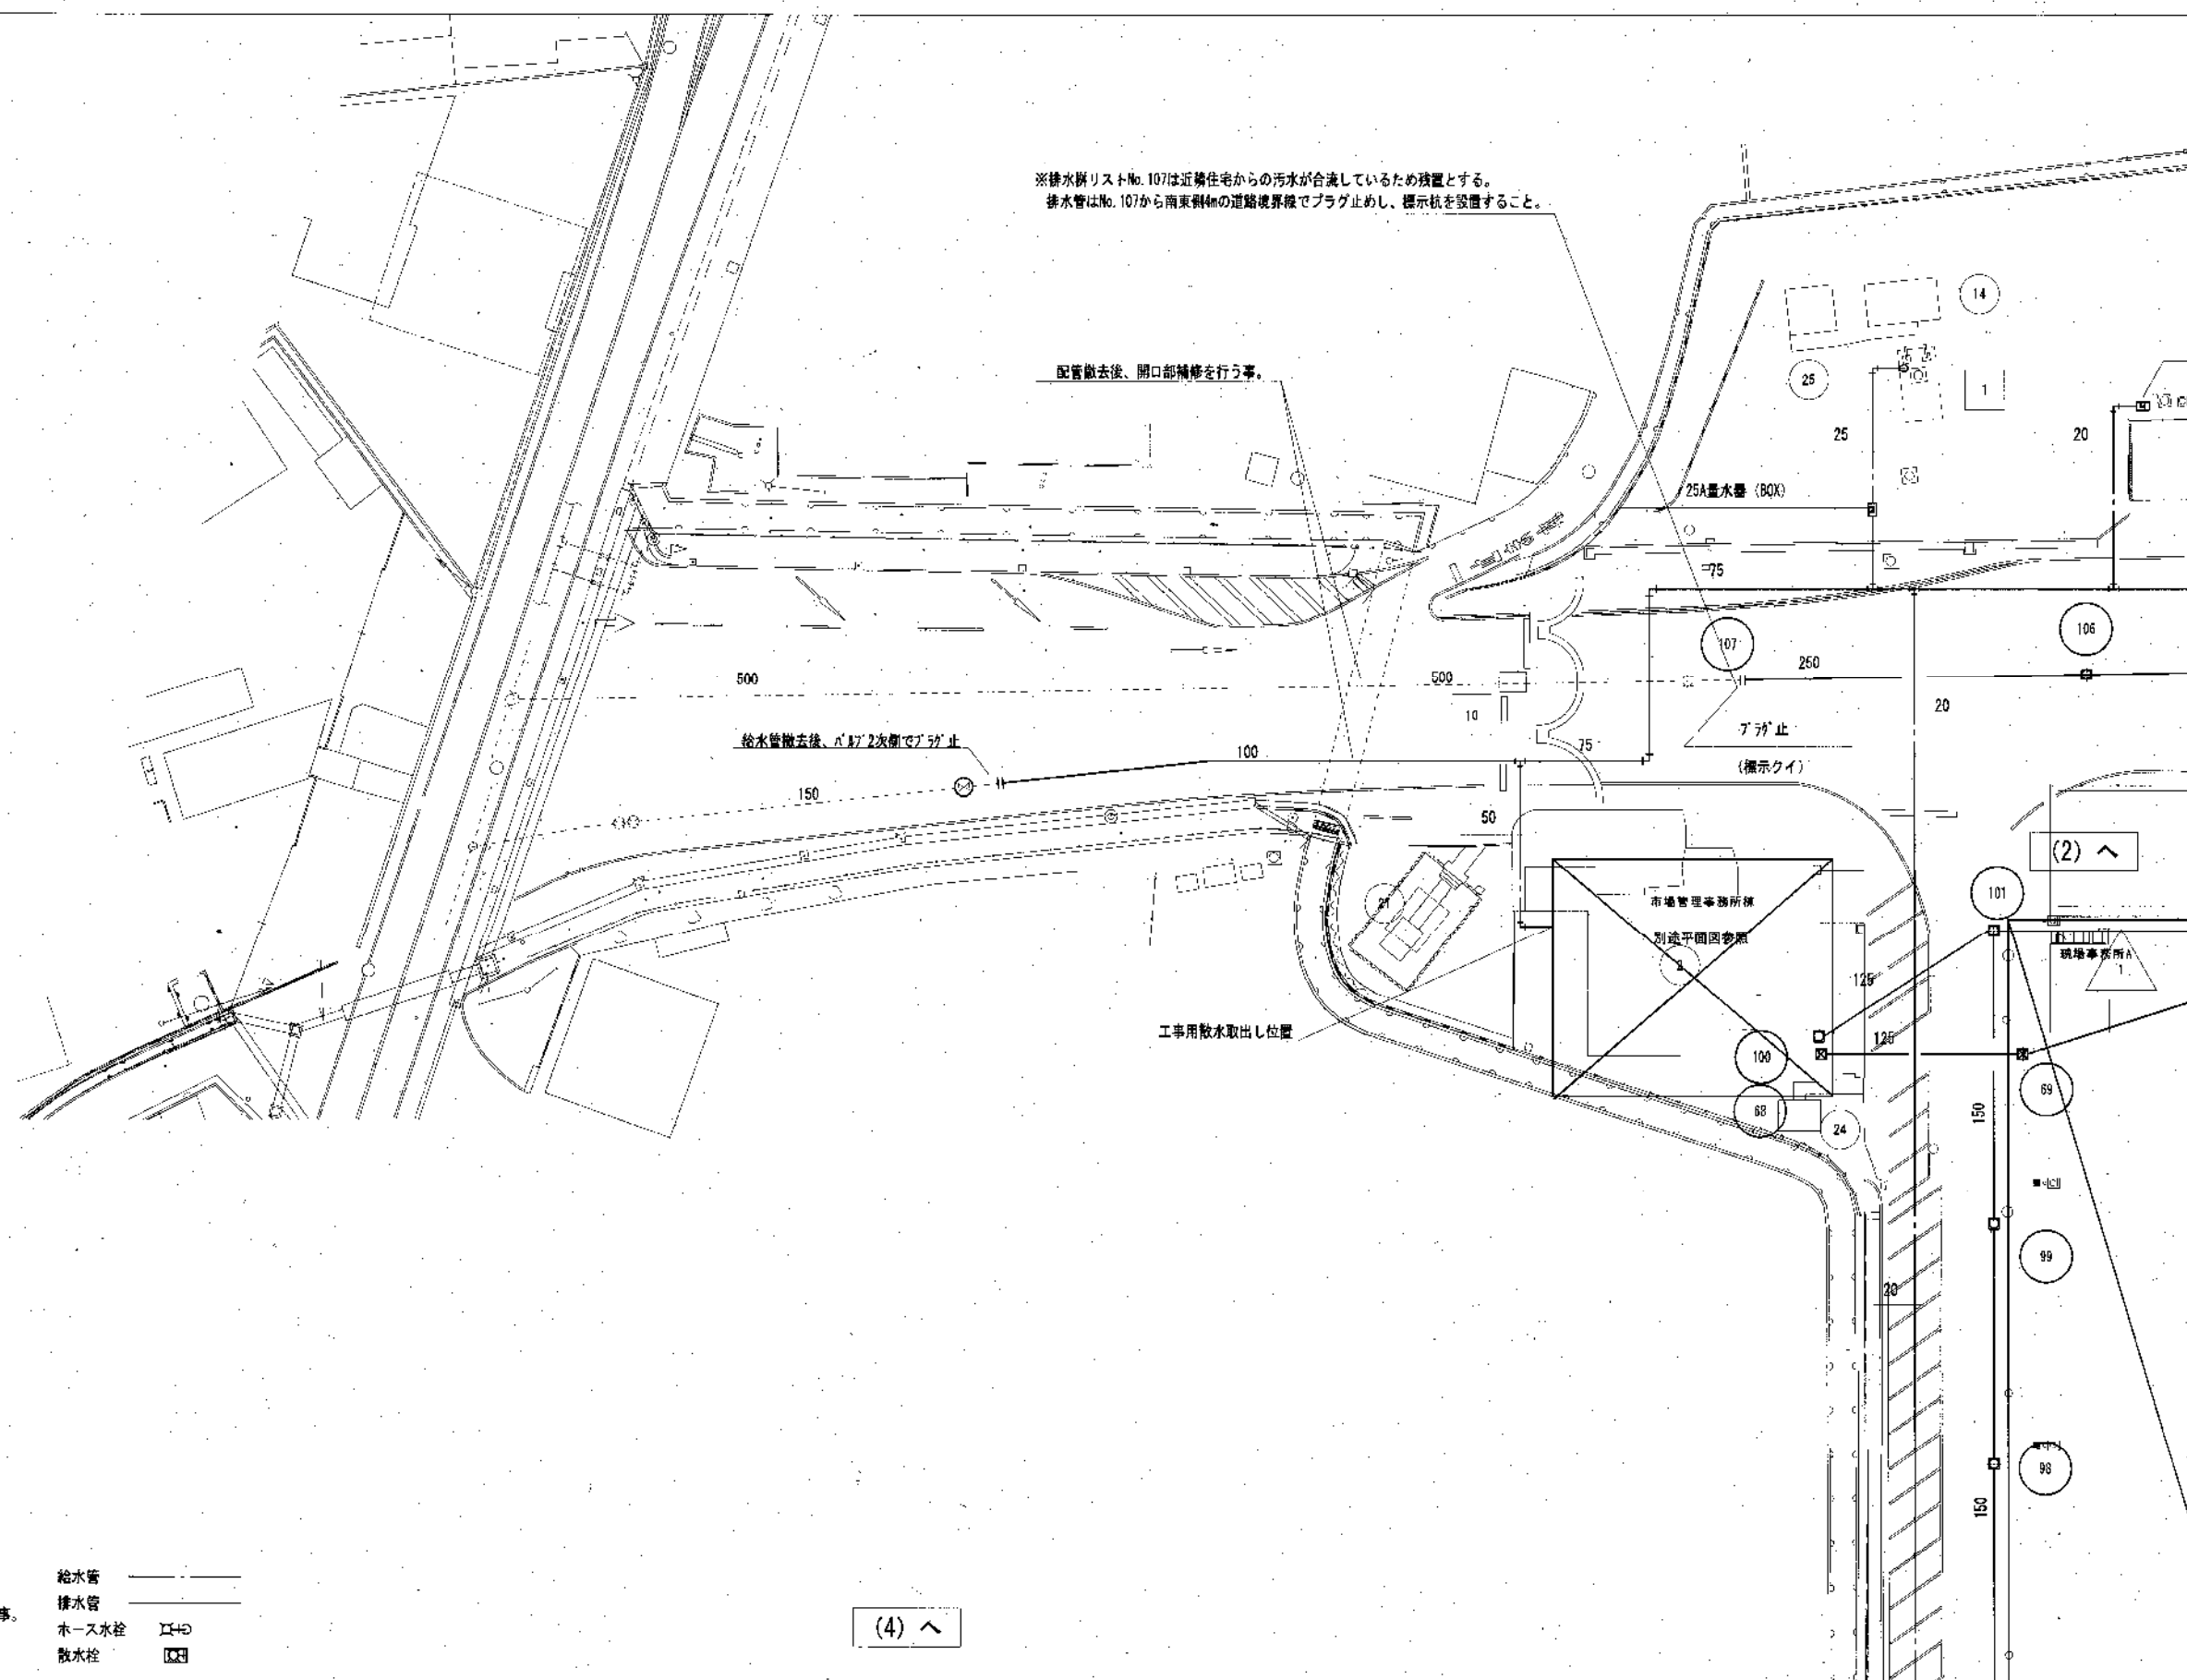

(4) へ

- *図中のすべての機器を撤去する。
- *建物下の埋設配管撤去は建築工事とする。
- *特記・図示なきものについて撤去が必要なものは撤去する事。
- *排水縦断面図参照の事。

給水管
排水管
ホース水栓
散水栓

CONSTRUCTION NAME			DRAWING NAME	
旧公設地方卸売市場解体工事			外構撤去図 (1) 衛生	
APPROVED BY	CHECKED BY	DRAWN BY	NO. 5	DRAWING NO.
			A1 : S=1/250	M-005
			A3 : S=1/500	