

特記仕様書

[illegible]

工 名 姓 名	新築工舎 園稚幼府別	1
姓 名 番 號	書 樣 仕 記 特	10
尺	47 27.9	58

五五川中建築部 1 級建築士登録第22037号、 森 林

外部仕上表

屋 根	シート防水 均シモルタル厚 20	大走り・側溝	モルタルコテ押エ	手洗イ・足洗イ	入浴仕上(手洗イ) モルタルコテ押エ(足洗イ)
仕 様	特記 1. 責任施工	壁 植 下	クリンカ・タイル敷キ 180×180×20	面 路	コンクリートコテ押エ
瓦	全 上				
一部 防水モルタル		11"ルコニ 左	防水モルタル目地切 仕上	スベリ 面	モルタルコテ押エ 手洗イ 真平スリ 11"×17"
ルーフトレイン(屋根)	鋳鉄型 100 壁型 モルタル用	" 手洗イ	モルタルコテ押エ E.P 防水モルタルスリ		
" (11"ルコニ)	" " 11"ルコニ 壁型 モルタル用	" "	100×50×2.3 O.P, 130 O.P, 120 O.P	庇, 11"ルコニ・スベリ 面	スラック下 1"×1"型打板シ、ネオパルススリ吹付
壁 植	G.P 100 O.P 1"×1"型打板物 F.B 30×9 O.P 1.000 O.P				
外 壁	モルタル刮毛 11"×17"吹付	テラス 左	モルタルコテ押エ 目地切 一部 7"×11"タイル張り		
廊 下	モルタルコテ押エ	" " (左側)	磁キ 100 角タイル張り		

内部仕上表

室 名	床	巾 木	腰	壁	天 井	備 考
1F 玄 関	磁キ 100 角タイル張り			モルタルタリ ソラコト吹付	吸音テックス張りの12%	C.H = 2.950
ホ ール	Pタイル張り (エポキシ接着剤使用)	モルタルコテ押エ H=100 V.P		全 上	全 上	C.H = 2.800 下足箱・カサ・前具板 鉄棚
廊 下	全 上 (")	全 上 H=100 V.P		モルタルコテ押エ E.P	有孔板・平ガラスボードの9% 1/2目	C.H = 2.540 E.P
保 育 室	トラフローリング張りの15 0.5.W	木 製 H=100 O.P		全 上 E.P	全 上 E.P	C.H = 2.800 トリッパ・ケイシ板、P.V.C.・ソウジ入
脱 衣 室	Pタイル張り (エポキシ接着剤使用)	モルタルコテ押エ H=100 V.P		モルタルコテ押エ ソラコト吹付	全 上 E.P	C.H = 2.800 セイトリダ、トグナ、ビクテール
便 所	シムレスサンカラー仕上 (防水モルタル下地)		シムレスサンカラー仕上 H=1200	全 上 V.P	ライトボード 4% ソコ目	C.H = 2.500 受付、ボナ、トグナ
教 材 室	Pタイル張り (エポキシ接着剤使用)	モルタルコテ押エ H=100 V.P		全 上 E.P	1"×1"型打板シ、ネオパルススリ吹付	スラック下マテ
和 室	タタミ敷キ・トナリフロア 15%	タタミ敷		モルタルコテ押エ シュラウツ吹付	杉板 1"×1"ソコ目張り	C.H = 2.400 トコマ 地盤
押 入	ラワン 1"×1"張り 5.5%			ラワン 1"×1" 4%	ラワン 1"×1" 4%	天板
踏 込	Pタイル張り (エポキシ接着剤使用)	モルタルコテ押エ H=100 V.P		モルタルコテ押エ E.P	杉板 1"×1"ソコ目張り	C.H = 2.400 踏 板
浴 室	磁キモサリタイル張り		半磁キ 100 角タイル張り	モルタルコテ押エ V.P	ガラスタイル張り	ヨソソ、スリ
脱 衣 室	Pタイル張り (エポキシ接着剤使用)	モルタルコテ押エ H=100 V.P		全 上 V.P	全 上	洗面台 吊トグナ
湯 沸 湯	全 上 (")	全 上 H=100 V.P		全 上 V.P	ライトボード 4% ソコ目	C.H = 2.540 トグナ、カサ、前具板 吊トグナ、水切棚
倉 庫	モルタルコテ押エ 目地切			モルタルコテ押エ	1"×1"型打板シ、ネオパルススリ吹付	
2F 遊 び 室	トラフローリング張りの15% 0.5.W	木 製 H=100 O.P		全 上 E.P	有孔板・平ガラスボードの9% 1/2目	C.H = 3.000 = 3.400
保 育 室	全 上 0.5.W	全 上 H=100 O.P		モルタルコテ押エ E.P	全 上 E.P	C.H = 2.800 1F 保育ト関シ
便 所	シムレスサンカラー仕上 (アスファルト下地)		シムレスサンカラー仕上 H=1200	全 上 V.P	ライトボード 4% ソコ目	C.H = 2.500 全 上
器 具 庫	モルタルコテ押エ 目地切			全 上	モルタル刮毛	スラック下マテ
廊 下	Pタイル張り 15%	モルタルコテ押エ H=100 V.P		全 上 E.P	有孔板・平ガラスボードの9% 1/2目	C.H = 2.540
預 け 室	7E モルタルコテ押エ 踏面 Pタイル張り 15%	全 上 H=100 V.P	モルタルコテ押エ E.P	全 上 E.P	1"×1"型打板シ、ネオパルススリ吹付	スラック下マテ 1"×1"型打板シ、ネオパルススリ吹付

塗 装 記 号

E . P

V . P

O . P

O . S . W

酢酸樹脂エマルジョン

O . S . C






ポリエステル グラフ

塩化ビニル樹脂


合成樹脂調合

ポリエステル グラフ

工 事 名 義	別府幼稚園々舎新築工事	2
施 工 名 義	仕上表	NO
図 尺	3.47	53
1 棟 建 築 士 監 理 第 22037 号 栗 林		

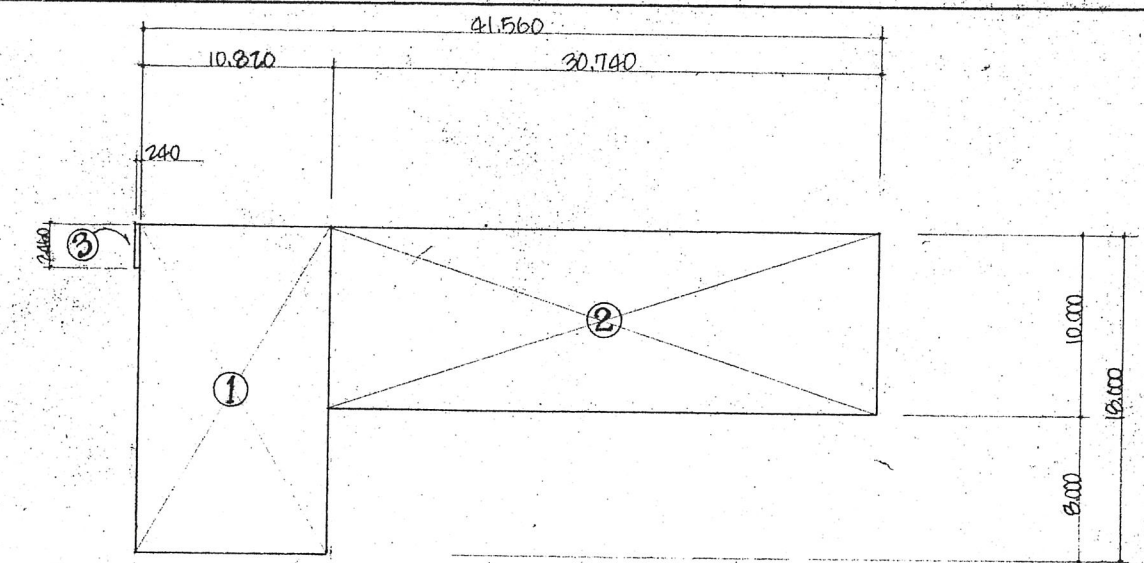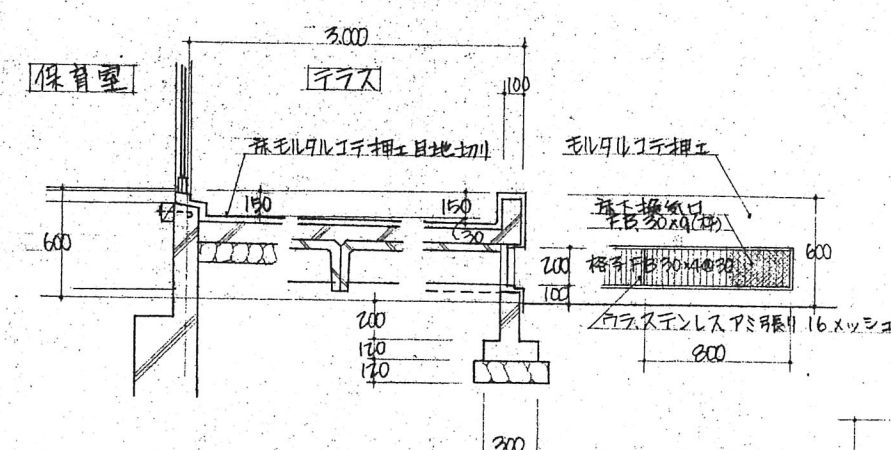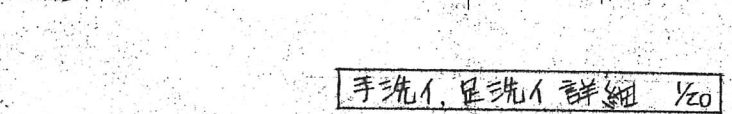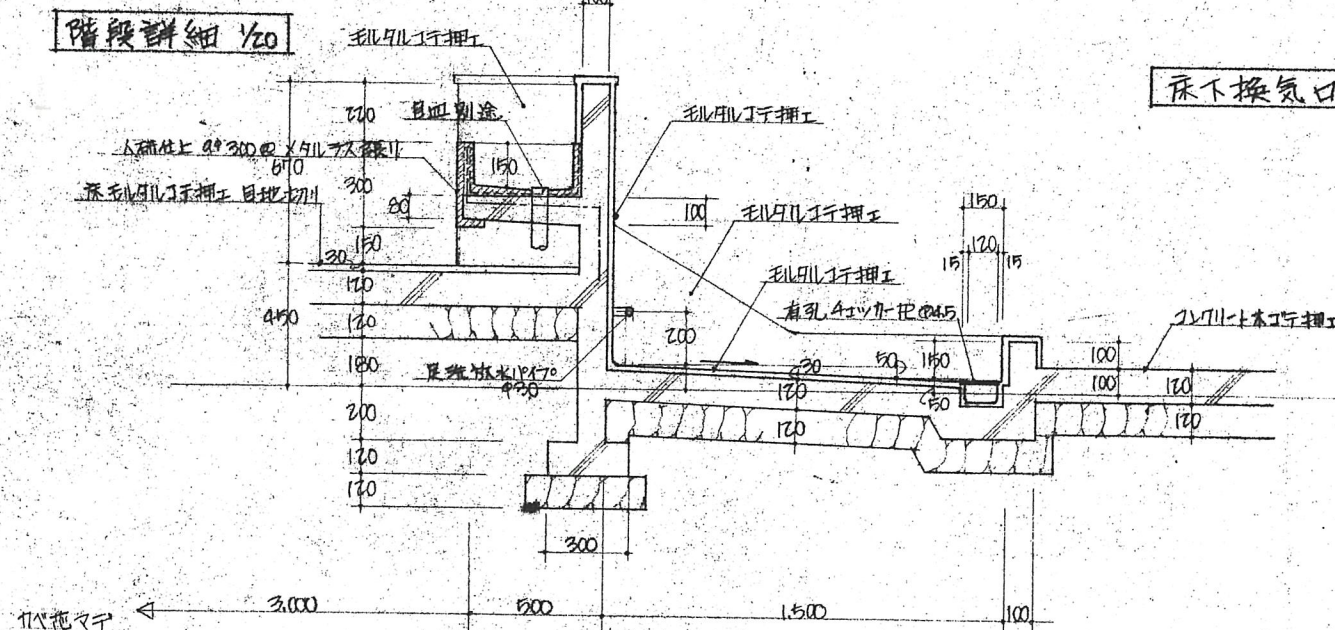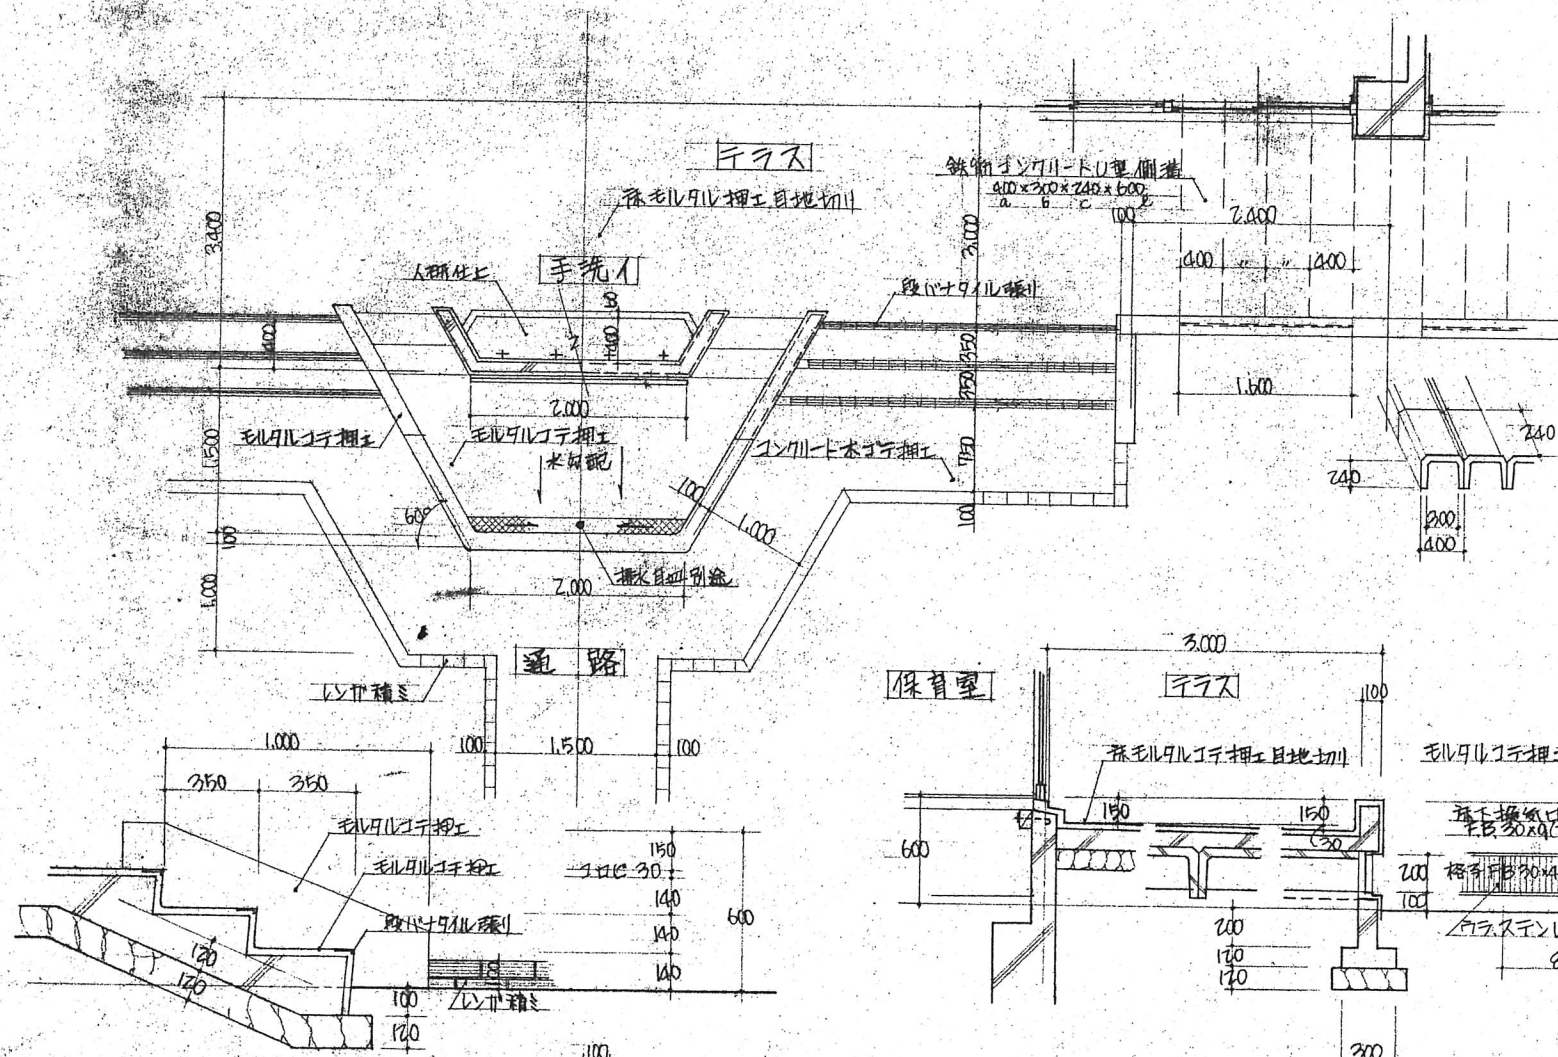

2階求積図 1/300

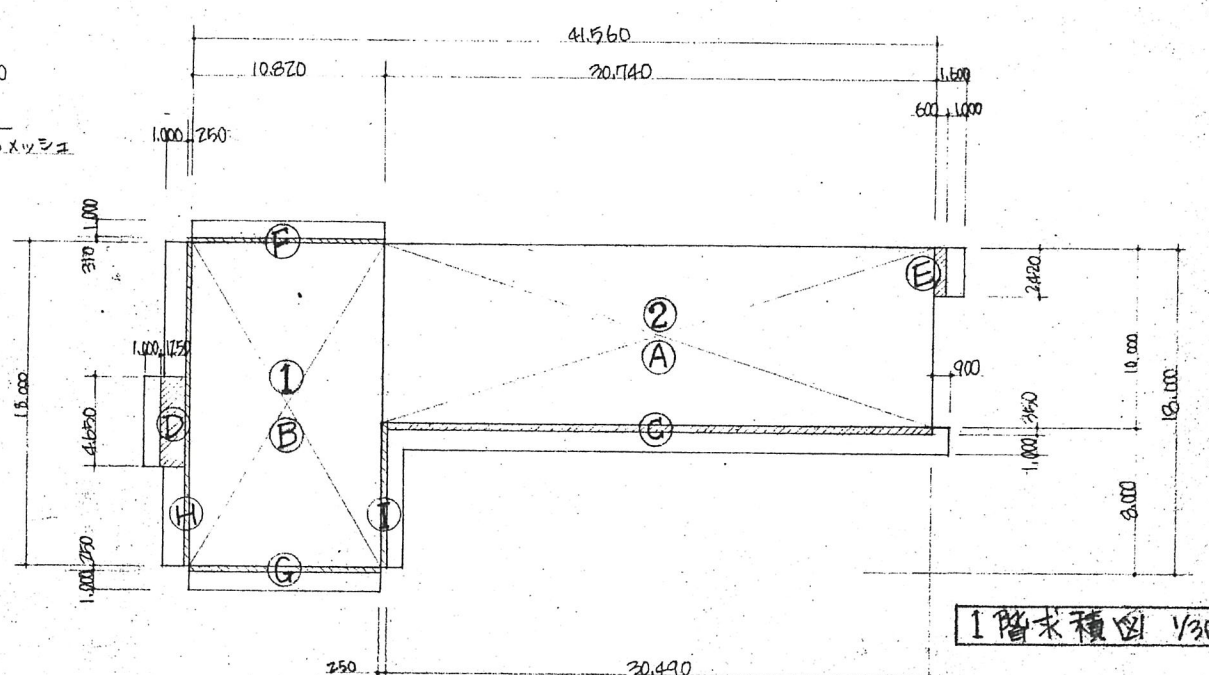

1階求積図 1/300

建築面積表


記号	計算式	計
A	30.490×10.000	304.900
B	18.550×11.320	209.926
C	30.490×0.350	10.6715
D	1.250×4.650	5.8125
E	0.600×2.420	1.452
F	0.310×10.820	3.3542
G	0.250×10.820	2.705
H	0.250×18.000	4.500
I	0.250×8.000	2.000
計		532.6552

床面積表


記号	計算式	1階	2階	計
1	10.820×18.000	194.760	194.760	389.520
2	30.740×10.000	307.400	307.400	614.800
3	2.460×0.240	—	0.5904	0.5904
計		502.160	502.750	1004.910

工事名称	別府幼稚園々舎新築工事		3号
図面名称	面積表、屋外詳細図 求積図		NO
縮尺	S=1:30 S=300 S=1:20	47年度	58
加古川市建設部		1級建築士登録第22037号	栗林修 校中


工 事 名 称	別府幼稚園々舎新築工事		4 号
圖 面 名 称	附近見取図、配置図、屋外排水図		NO
縮 尺	S = 300	47 年度 54.7.17	58
佐古川市建築課		1級建築士登録第22037号	栗 林 修
			校中

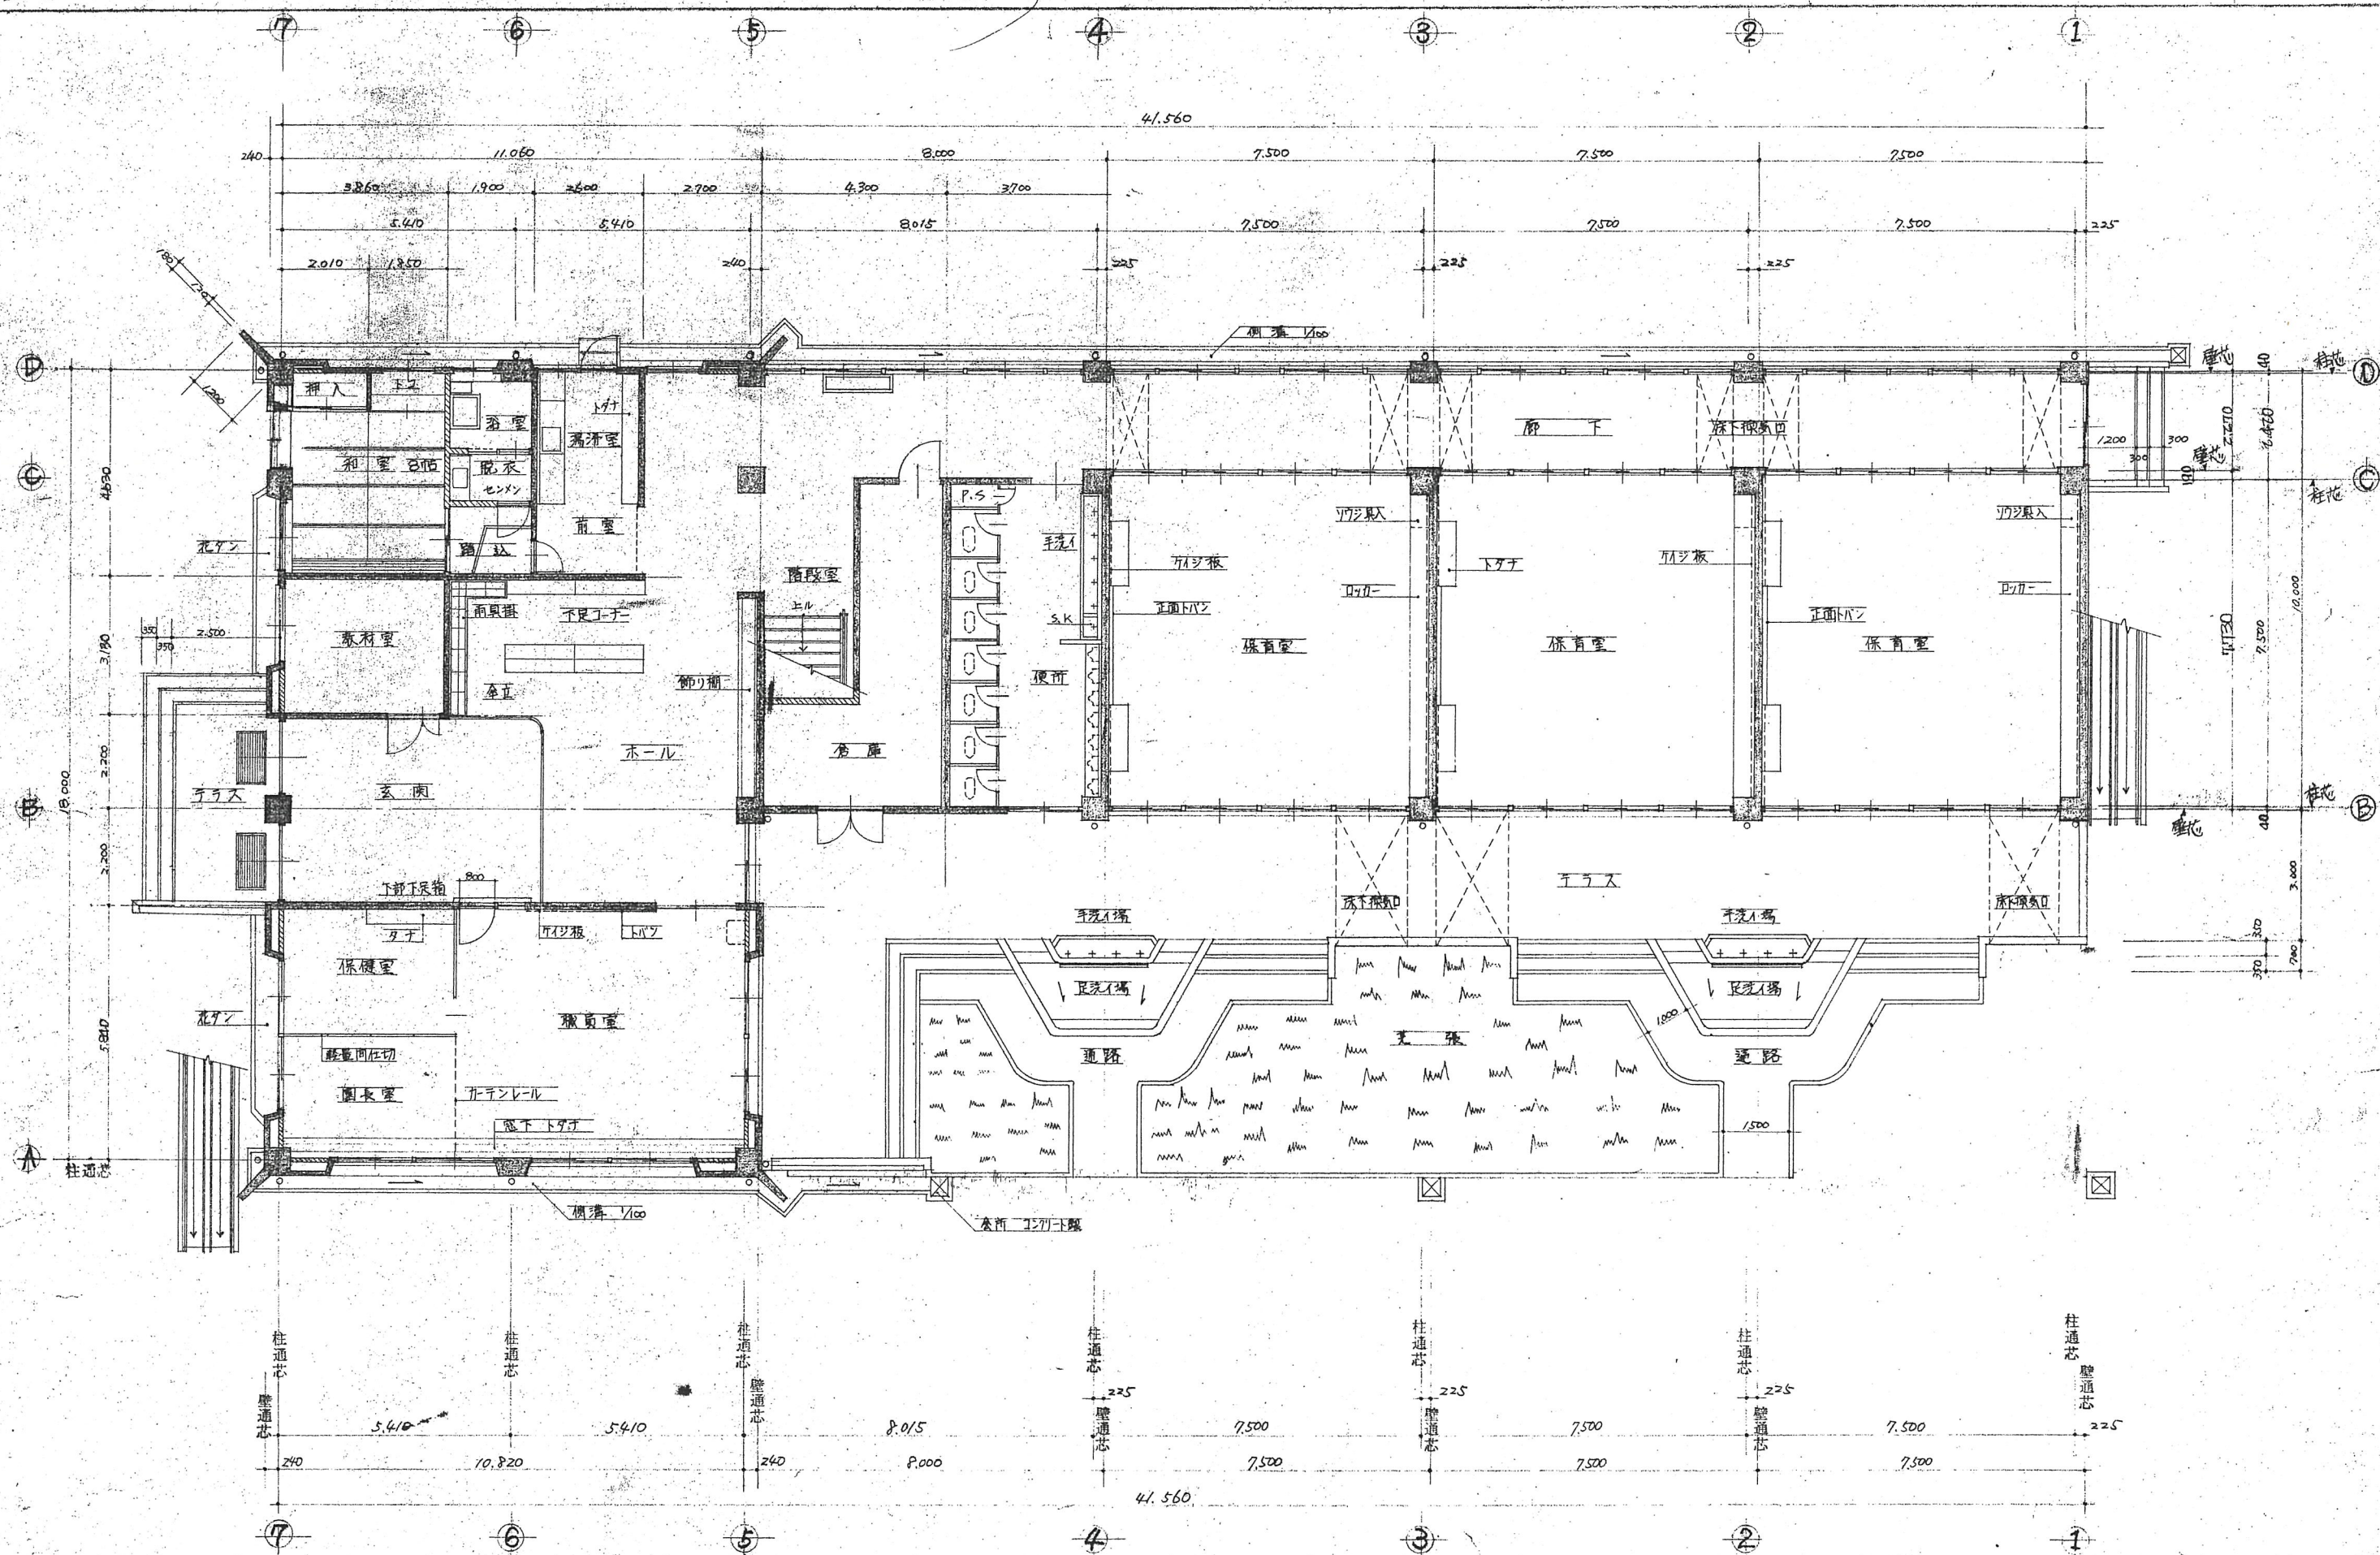

工事名称	別府幼稚園々舎新築工事		5号
図面名称	1階平面図		NO
縮尺	S=100	5.47年度 sat. 9.12	58
加古川市建設課 1級建築士登録第22037号 栗林修			教中

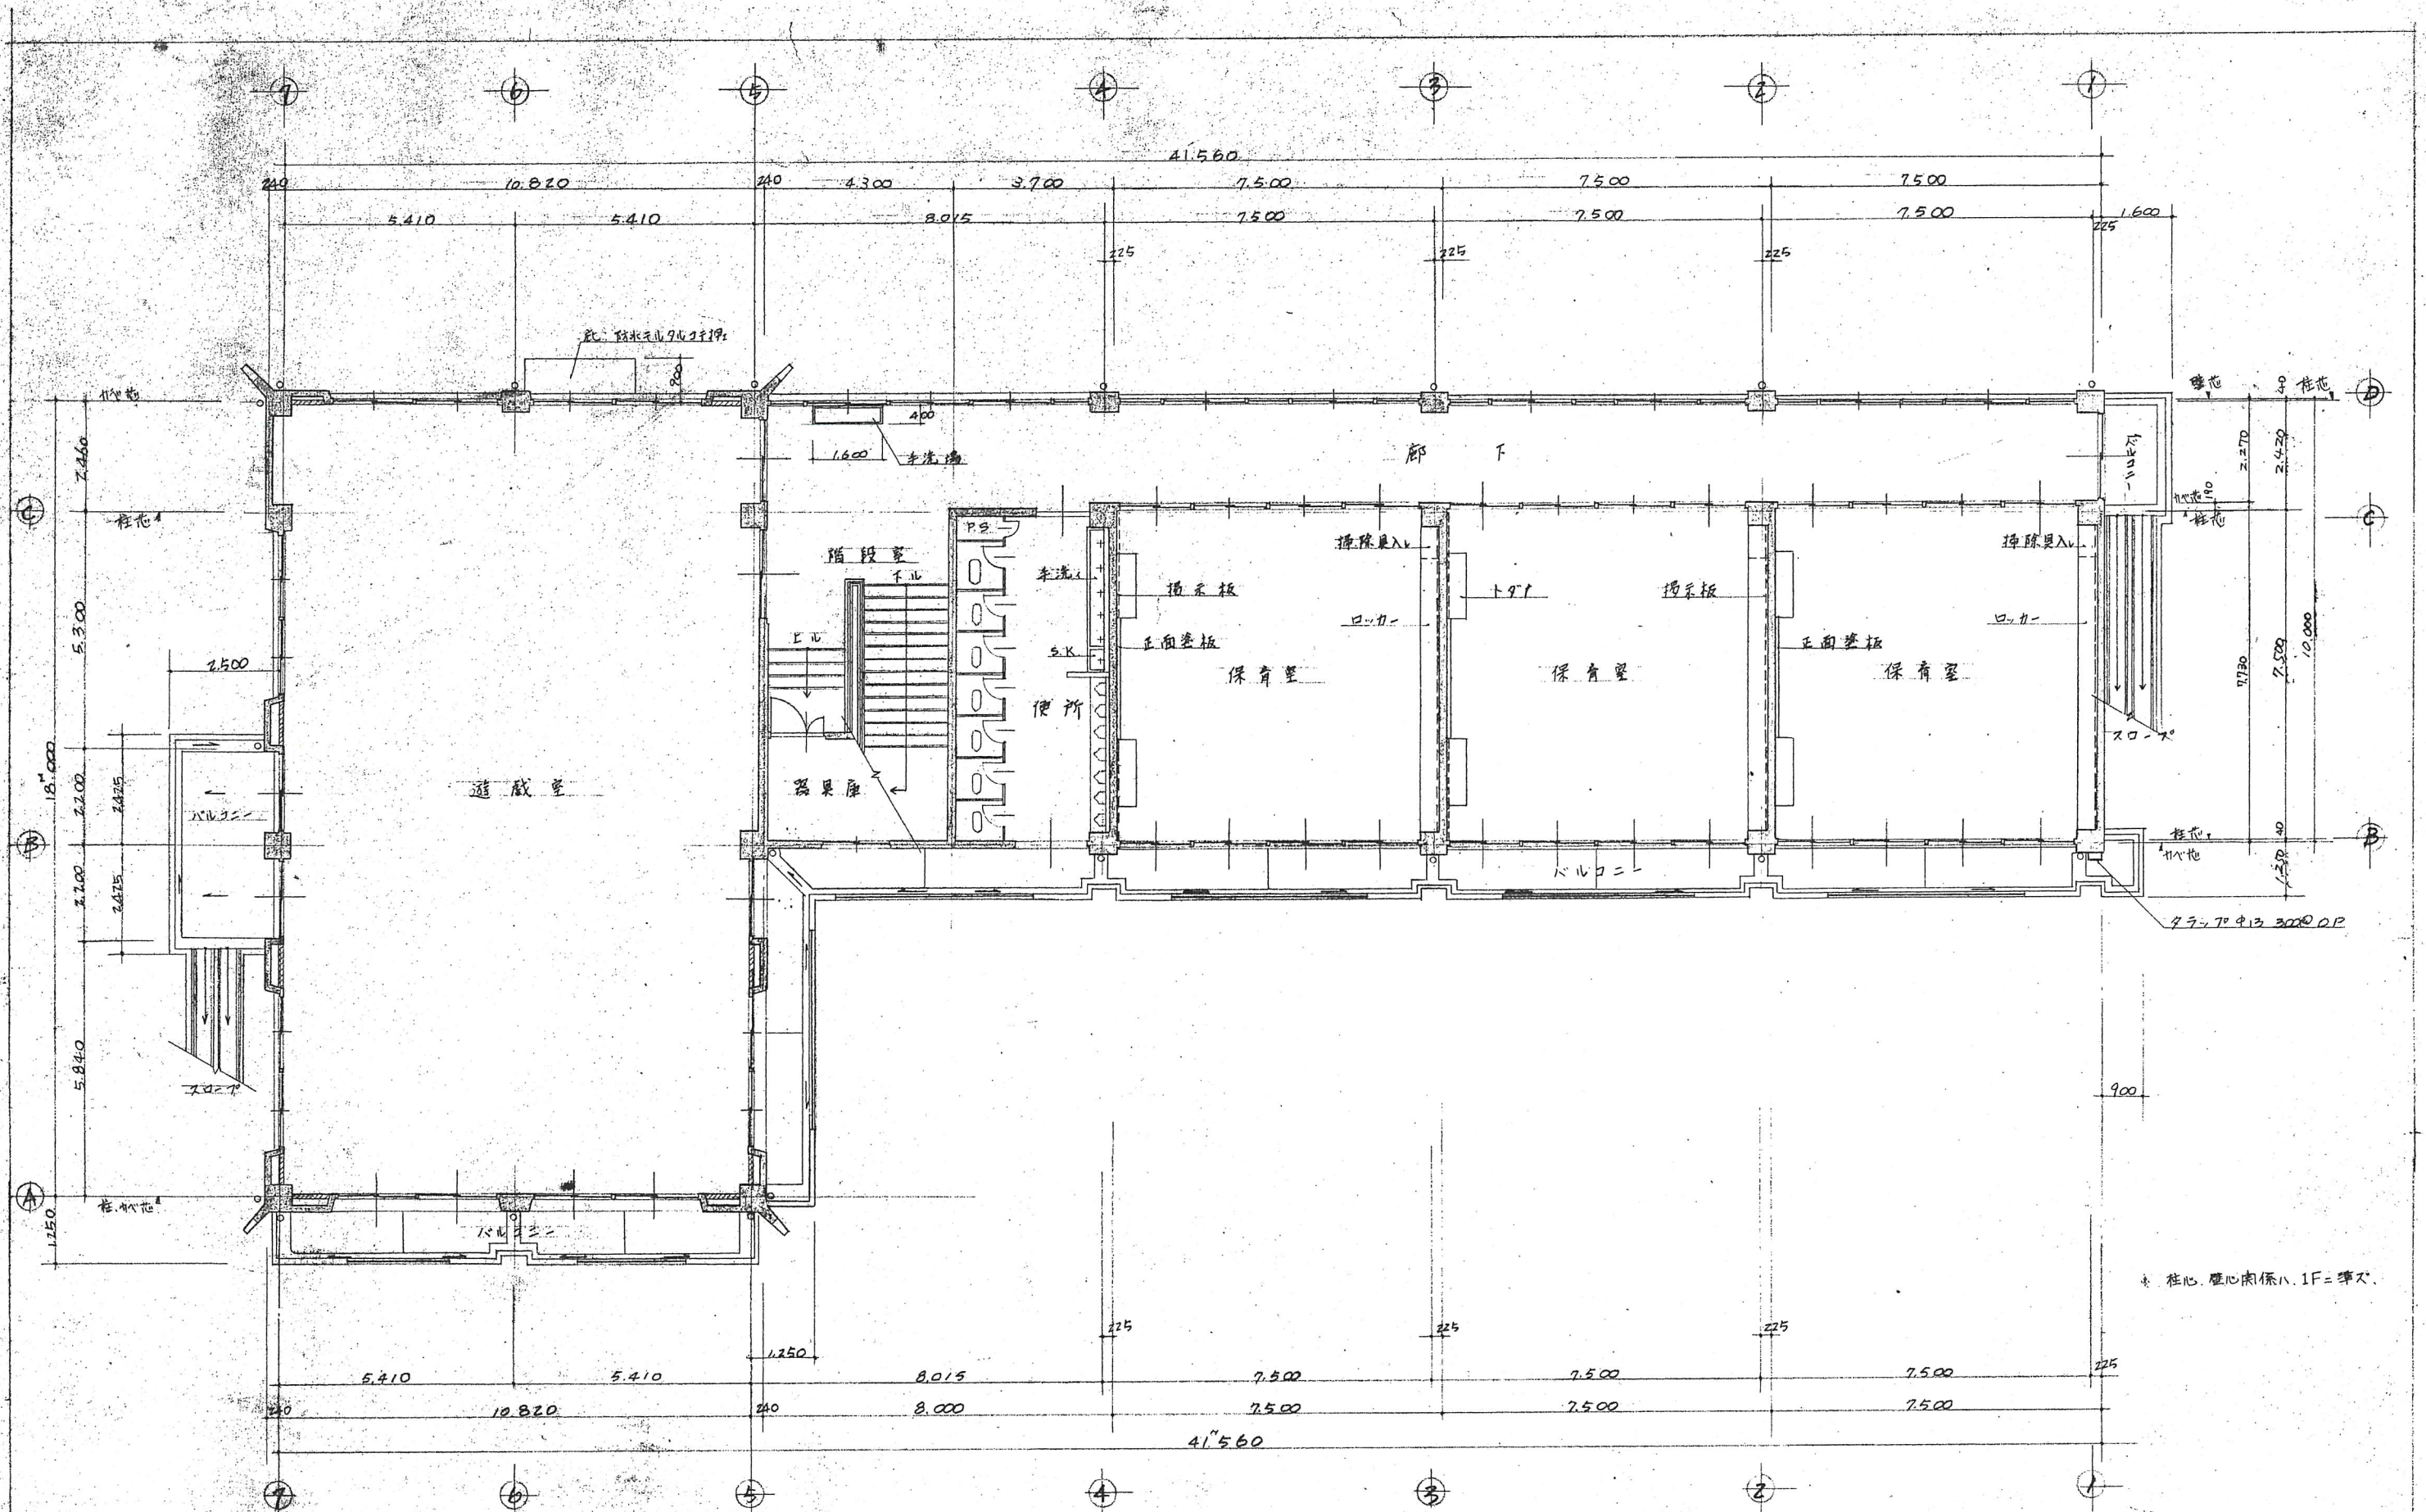


工事名称	別府幼稚園々舎新築工事			6号
図面名称	2階平面図			NO
縮尺	S=100		S.47年度 SAT.9.12	5B 校印
加古川市建築課		1級建築士登録第22037号 栗林修		

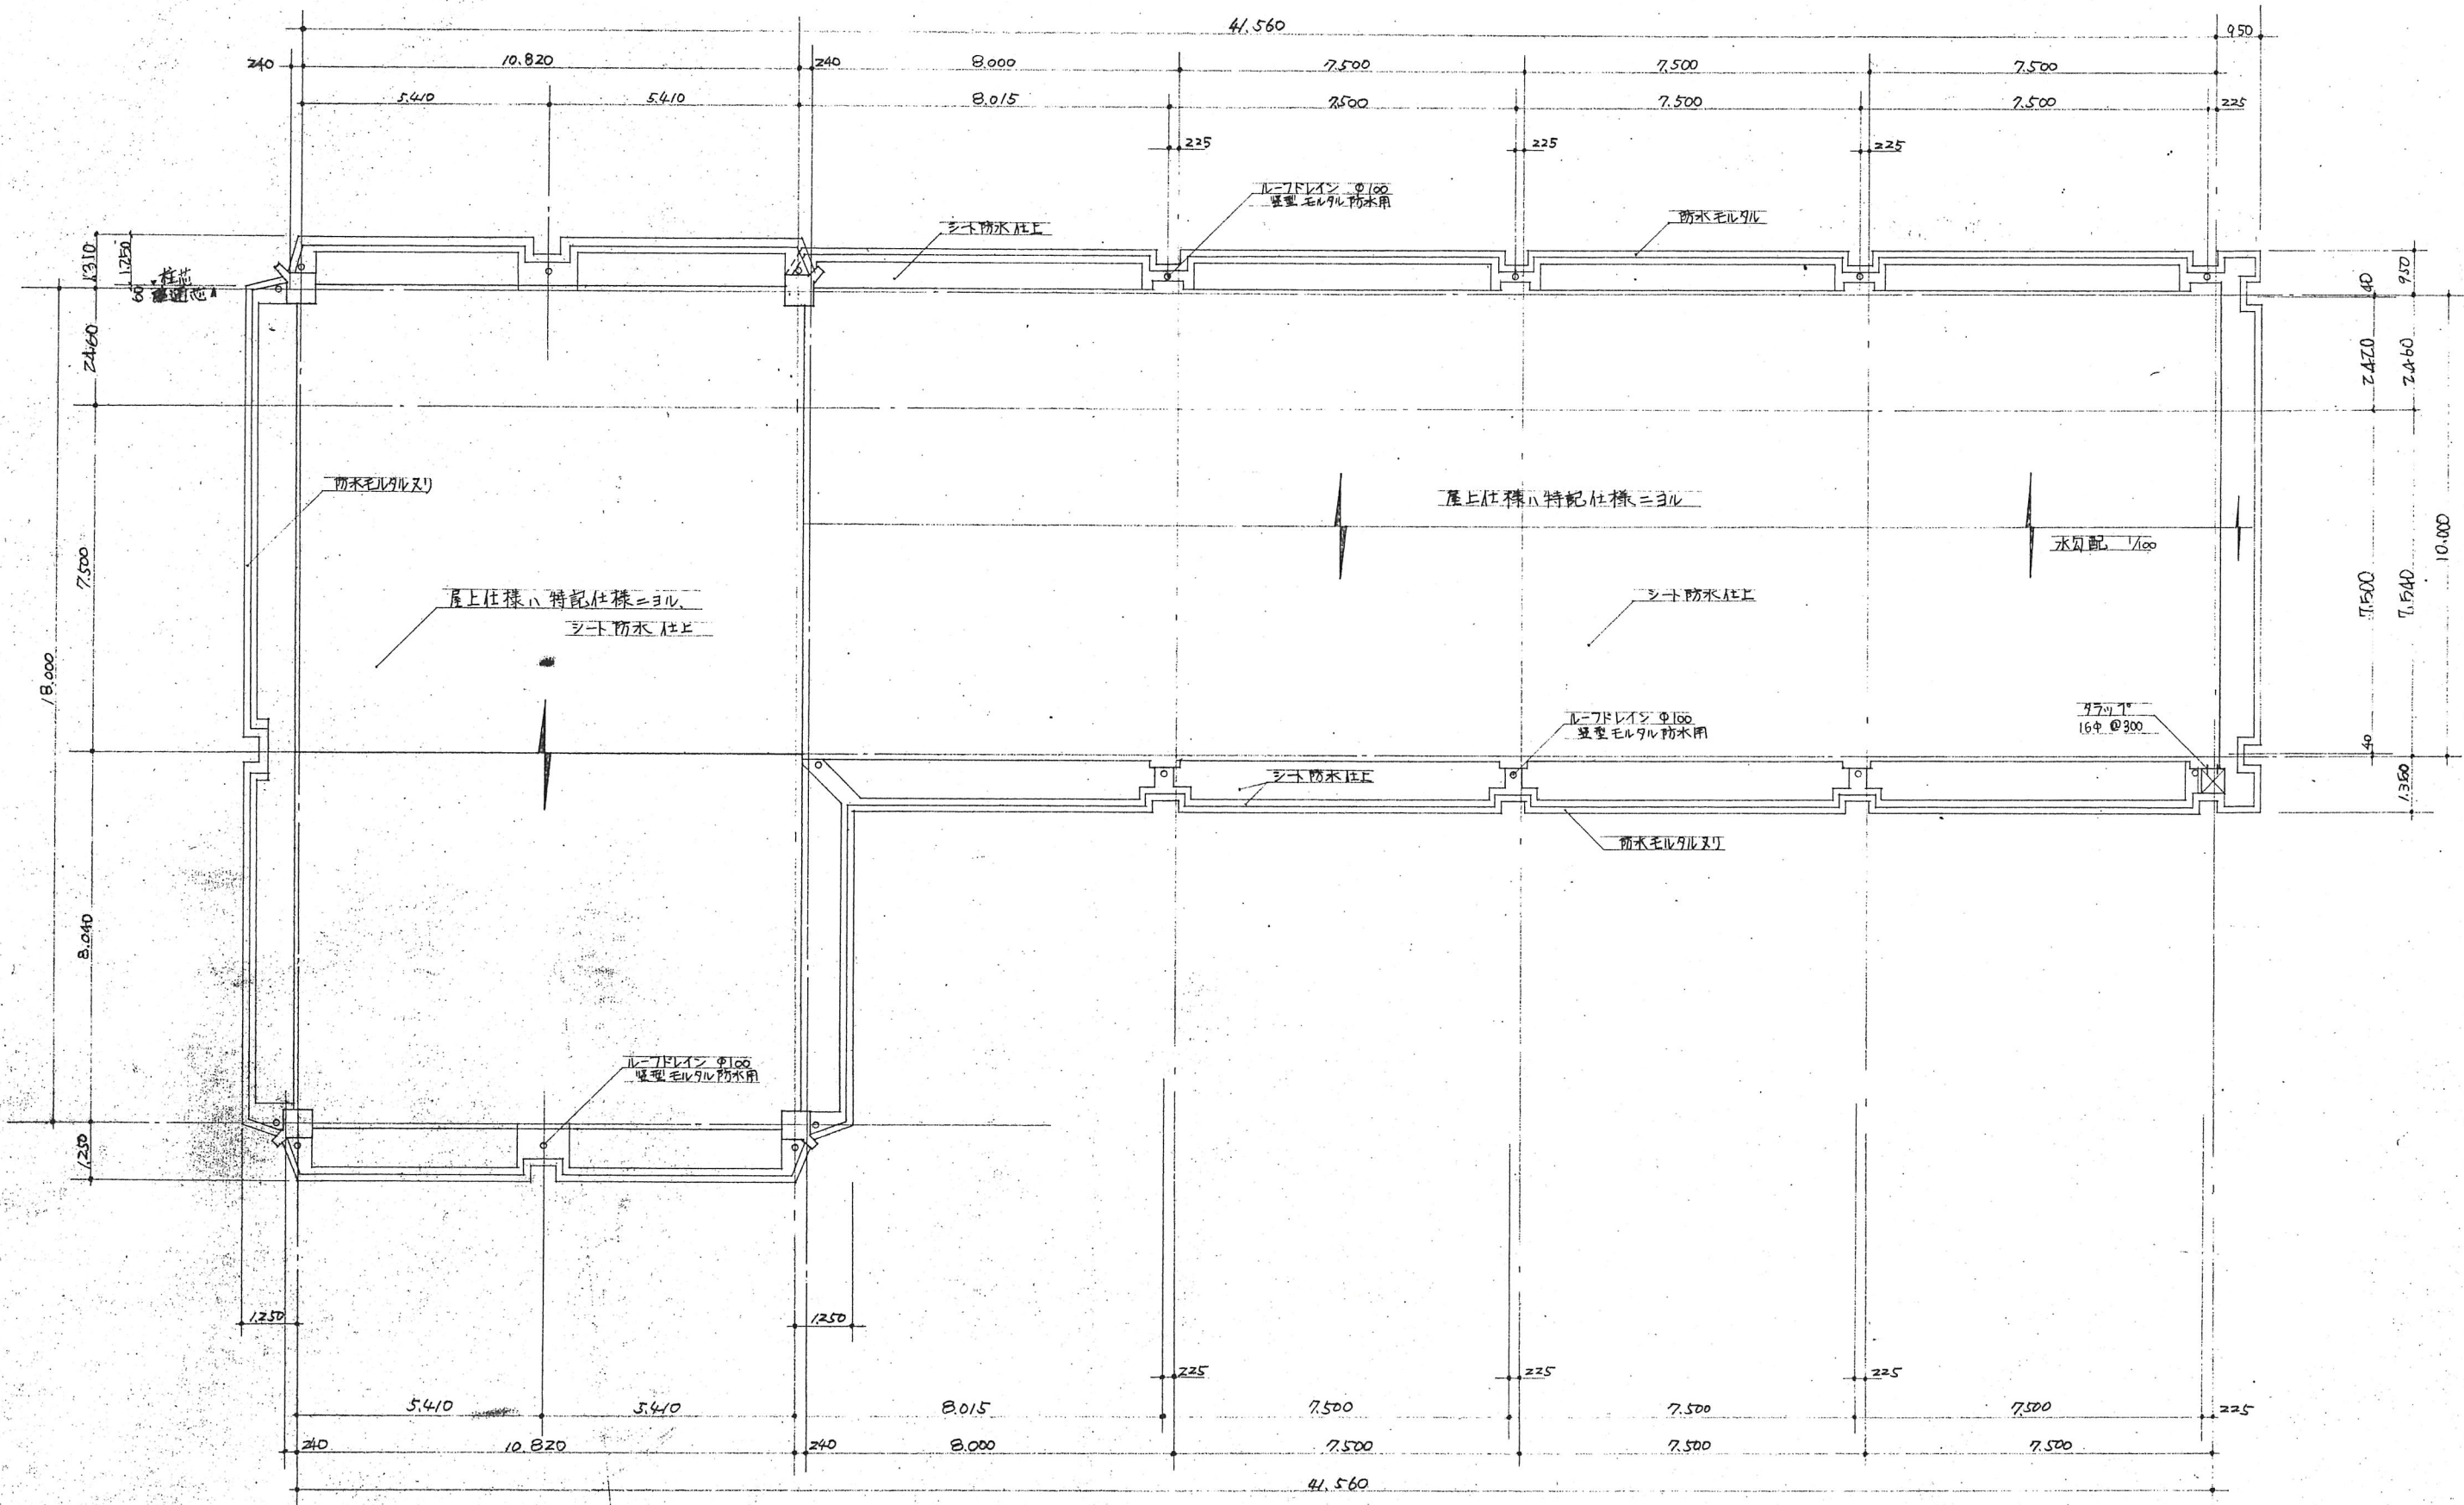


工事名称	別府幼稚園々舎新築工事			17号
図面名称	屋根平面図			NO
縮尺	S=100			5.47年度 S47.9.12
設計者		松本 隆夫		50枚
加古川市建築課		1級建築士登録第000007号		

監理者 松本 隆夫	設計者 松本 隆夫	校 長 松本 隆夫	校 長 松本 隆夫
--------------	--------------	--------------	--------------

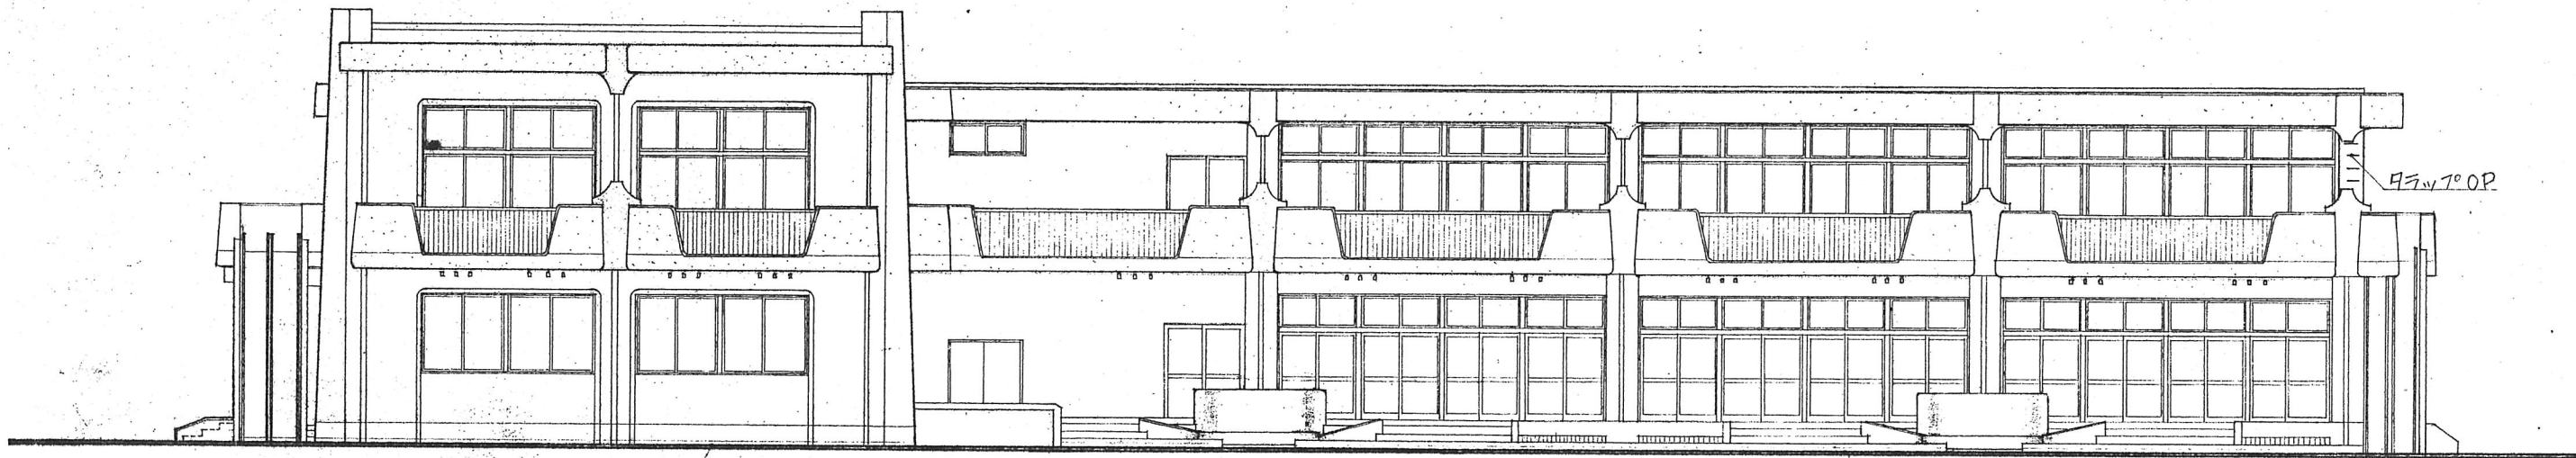

床下换气口 200x800

東立面图 S=100

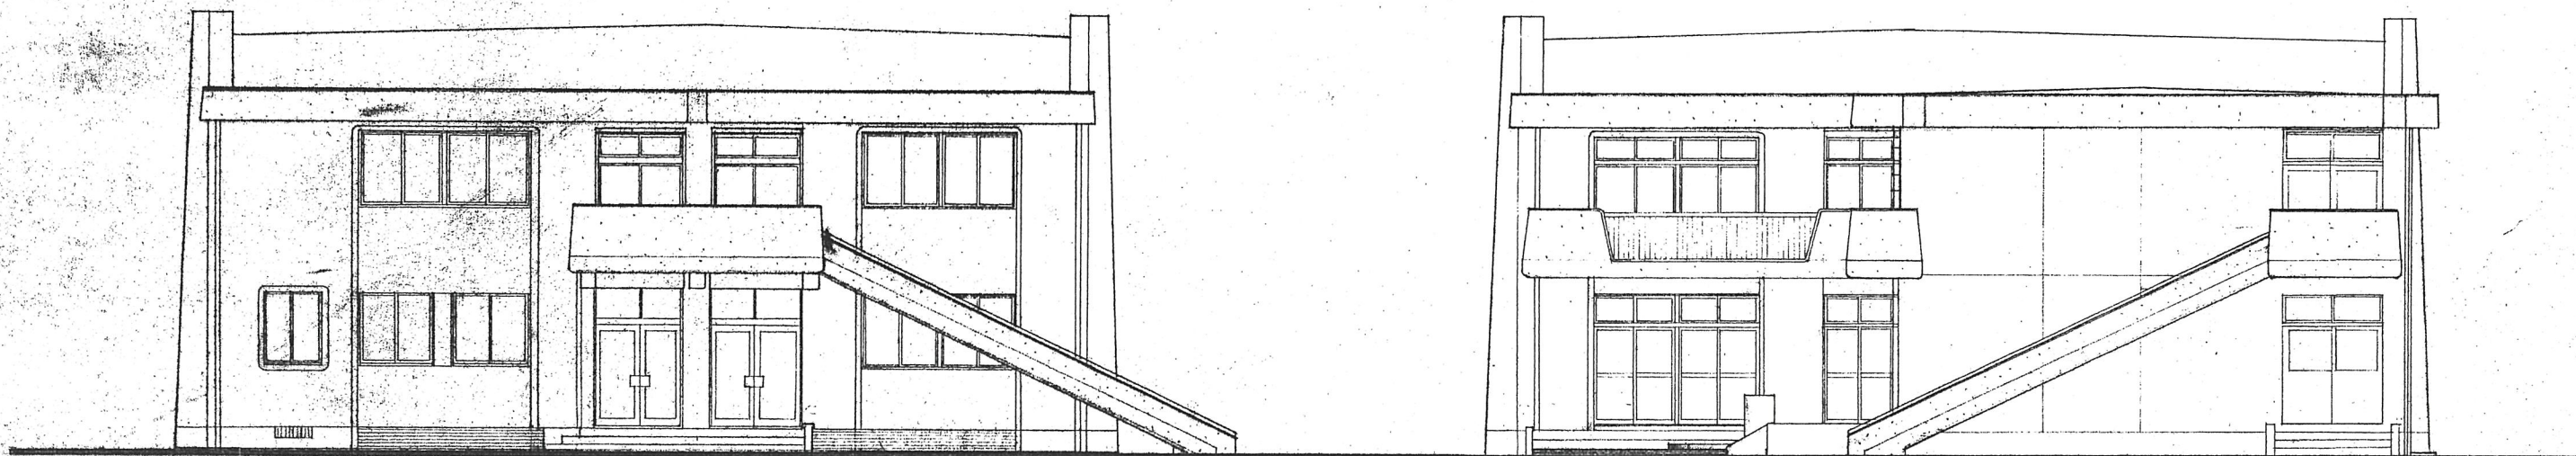

南立面图 S=100

北立面图 S=100

工事名称	別府幼稚園々舎新築工事		8号
図面名称	立面图		NO
縮尺	S=100	5.47年度 S24.4.12	58 校中
加古川市建築課 1級建築士登録第22037号 栗林修			