





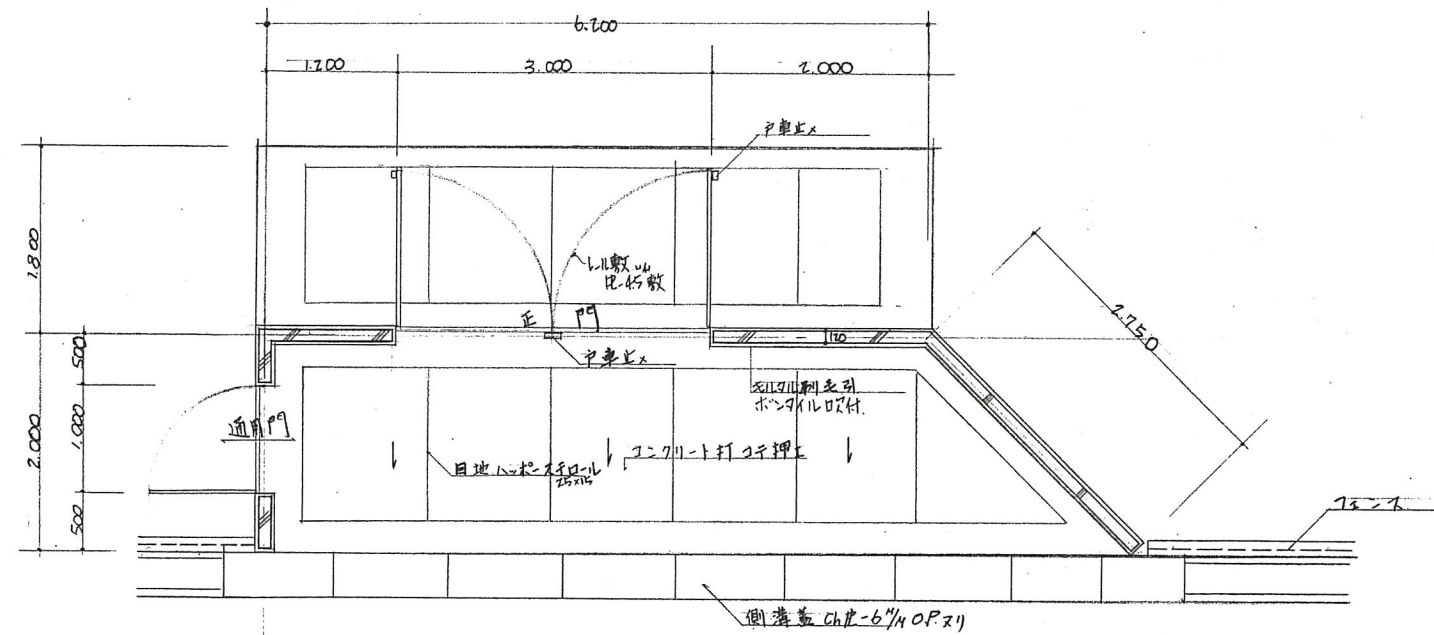


平面図 S=1:50

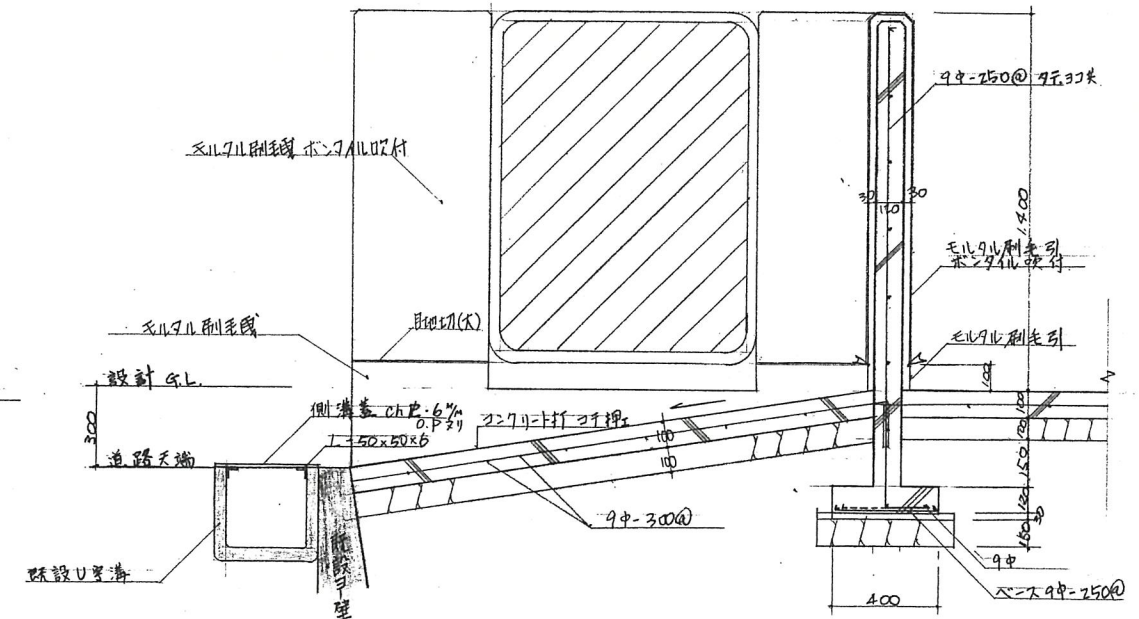


断面詳細図 S=1:20


註: 鉄筋コンクリート打子押上

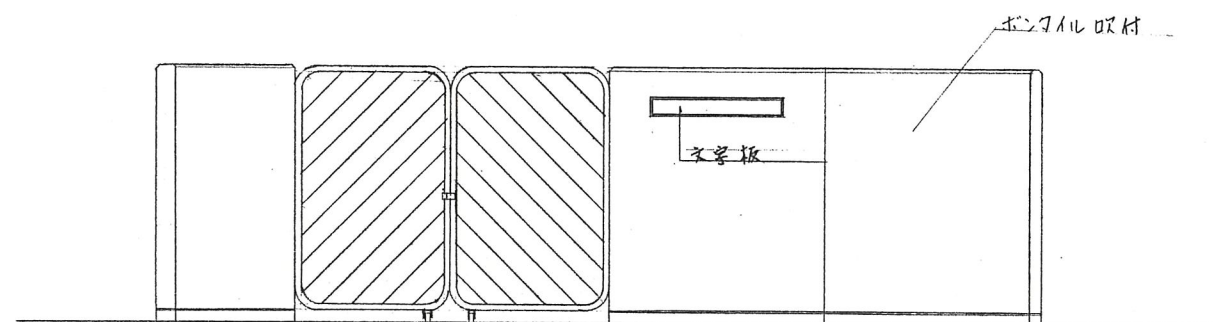


立面図 S=1:50

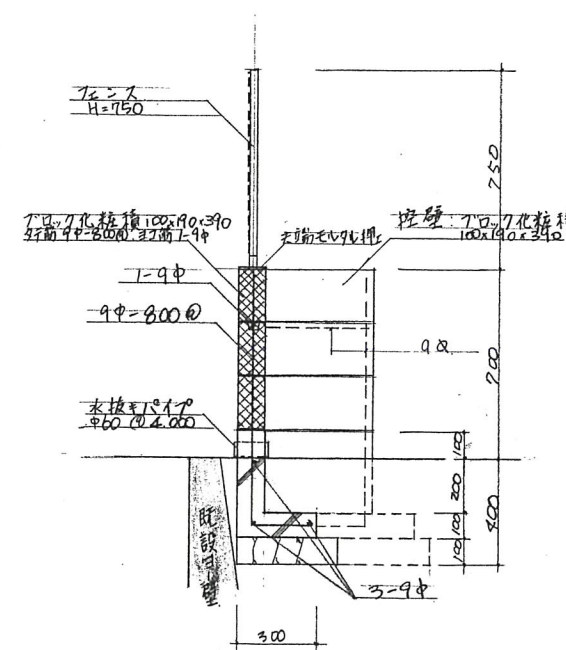

断面詳細図 S=1:20

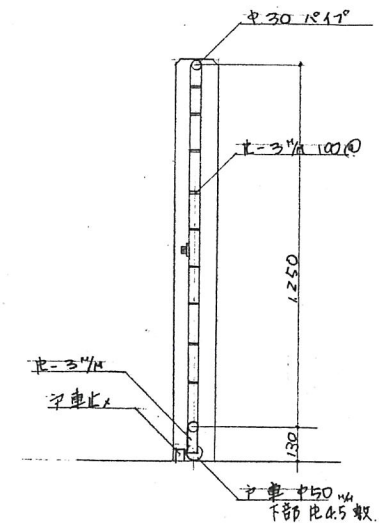


断面詳細図 S=1:20

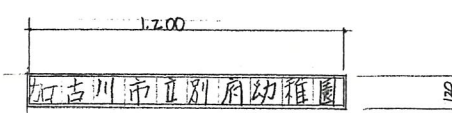


立面図 S=1:50

|                            |             |        |                   |     |
|----------------------------|-------------|--------|-------------------|-----|
| 工事名称                       | 別府幼稚園々舎新築工事 |        |                   | 30号 |
| 図面名称                       | 門及びフェンス詳細図  |        |                   | NO  |
| 縮尺                         | S=1/50      | S=1/20 | 47年度<br>昭和47.9.12 | 58  |
| 加古川市建築課 1級建築士登録第22037号 栗林修 |             |        |                   | 校中  |

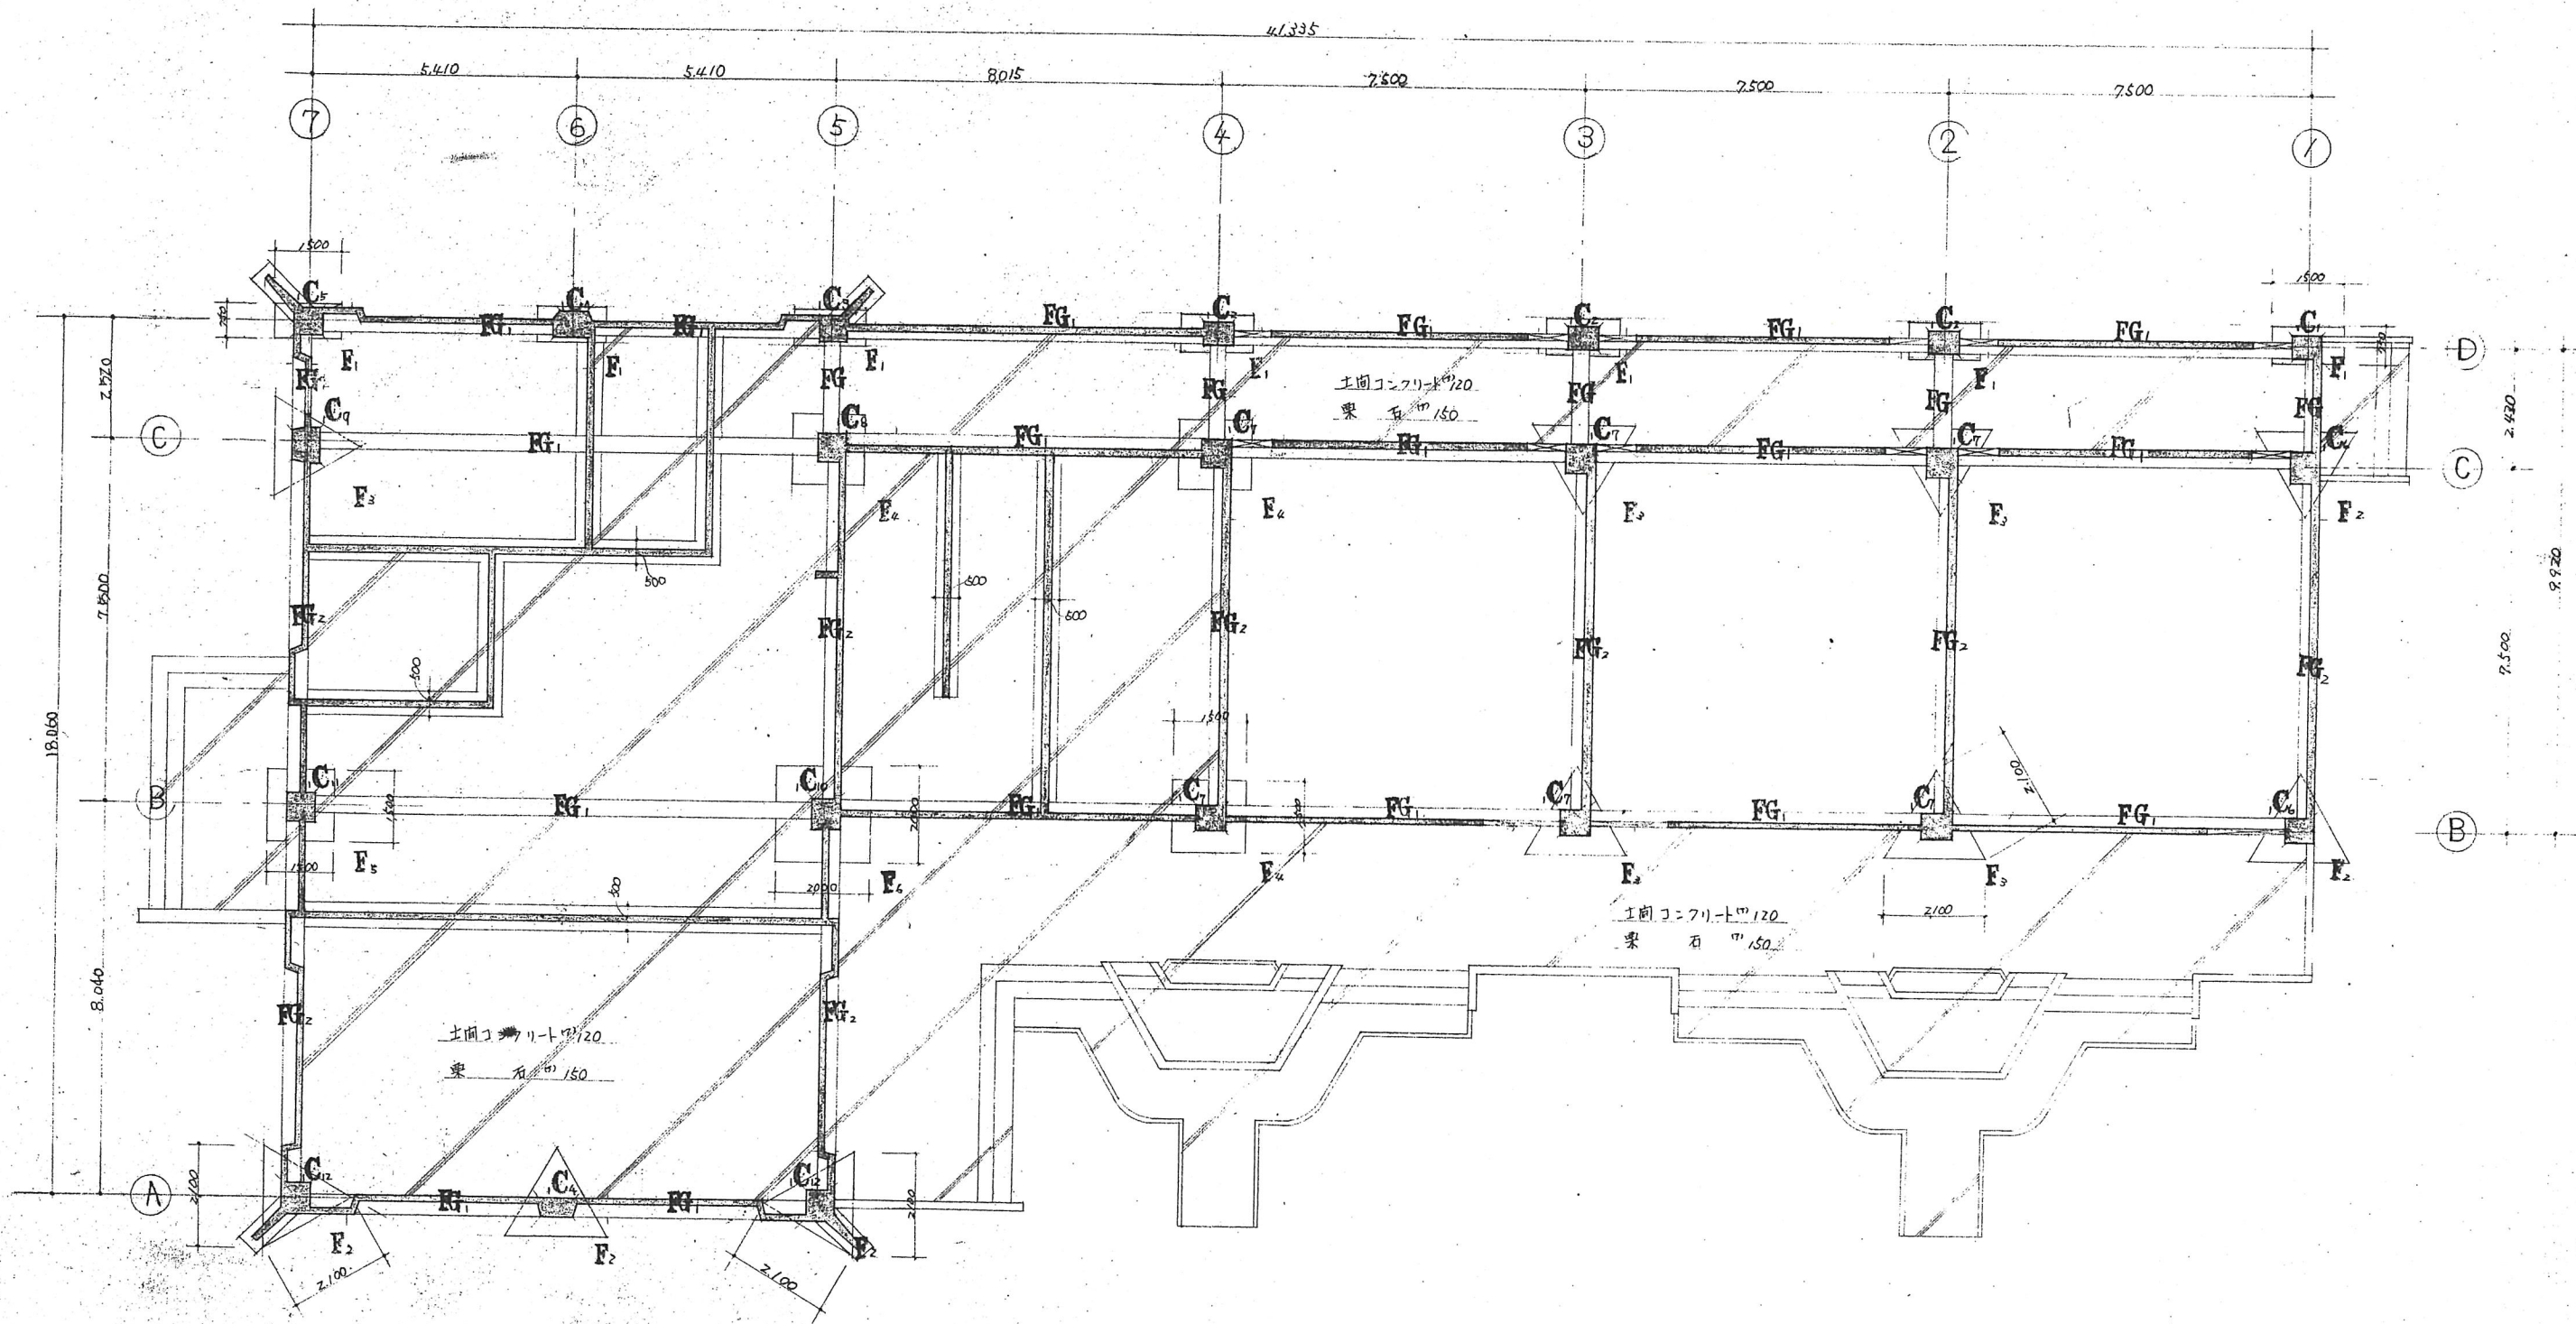


|     |     |
|-----|-----|
| 設計者 | 栗林修 |
| 校核者 | 栗林修 |
| 監理者 | 栗林修 |
| 施主  | 栗林修 |

|         |                |          |
|---------|----------------|----------|
| 工事名称    | 別府幼稚園2合新築工事    | 31       |
| 図面名称    | 基礎伏図           | NO       |
| 縮尺      | S=100          | 5.47年度   |
|         |                | 547.9.12 |
| 加古川市建築課 | 1級建築士登録第22037号 | 栗林修      |
|         |                | 新中       |

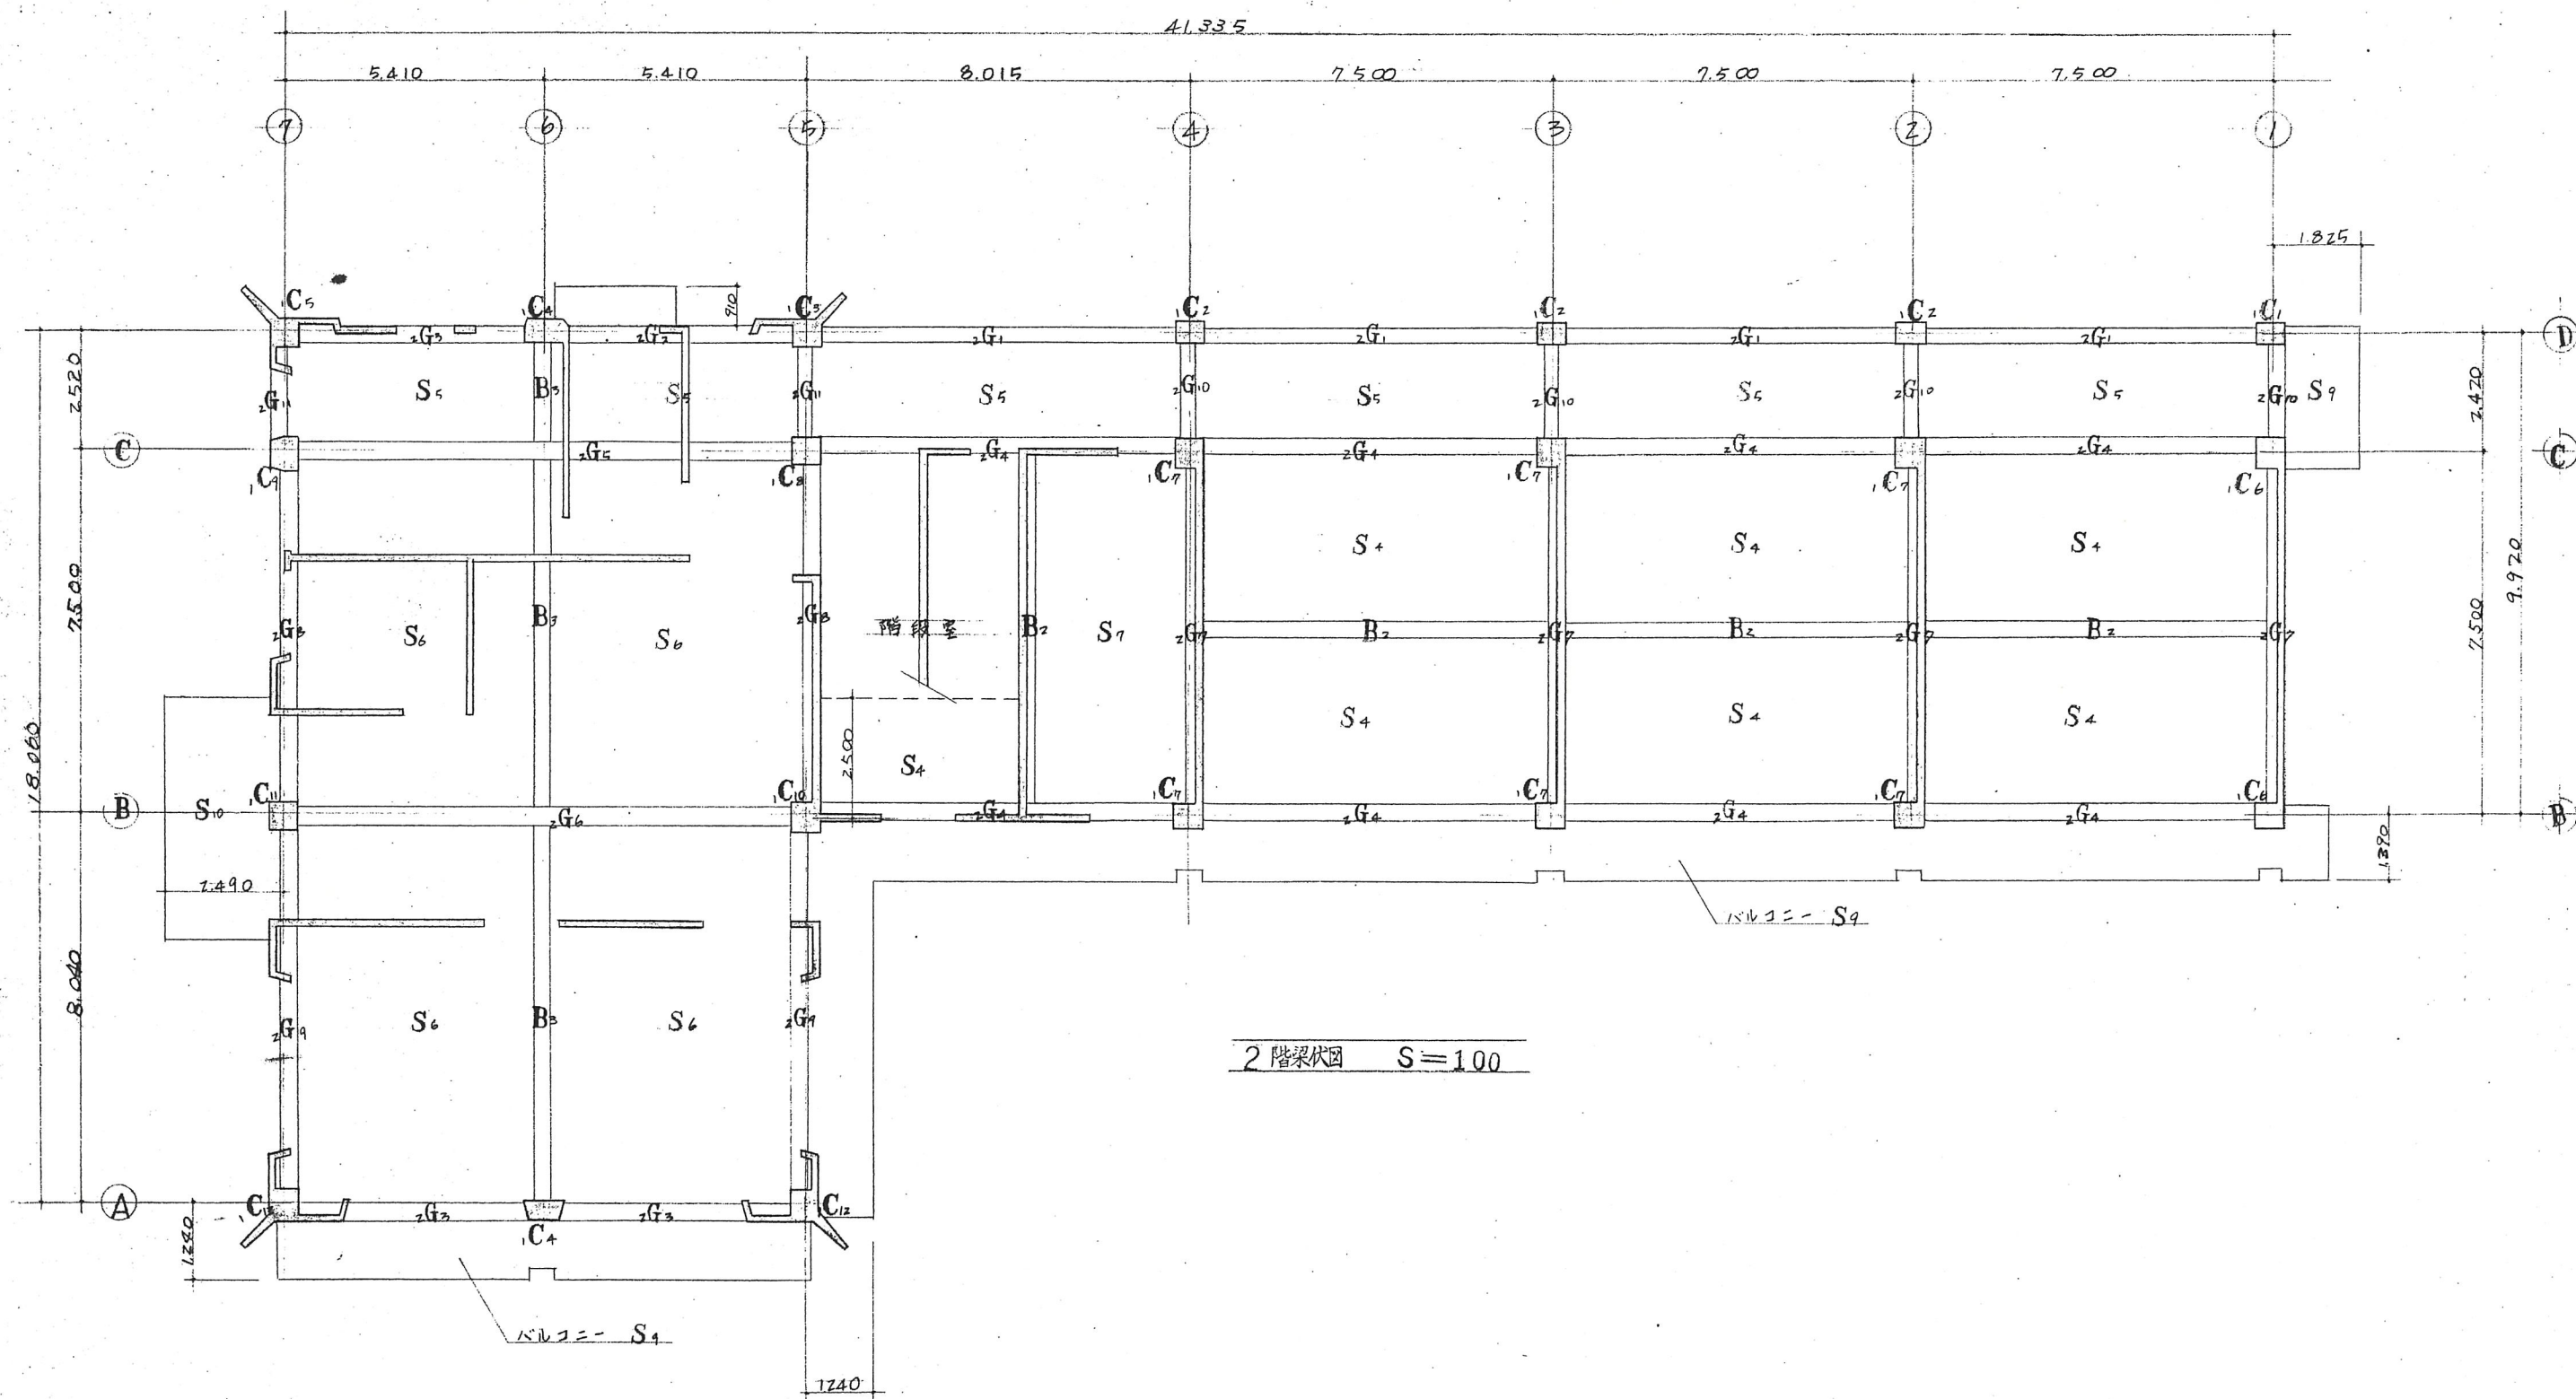

|   |   |   |   |   |   |   |
|---|---|---|---|---|---|---|
| 図 | 尺 | 寸 | 法 | 規 | 定 | 者 |
|   |   |   |   |   |   |   |

|         |             |                |  |                    |
|---------|-------------|----------------|--|--------------------|
| 工 事 名 称 | 別府幼稚園々舎新築工事 |                |  | 37                 |
| 圖 面 名 称 | 2階梁伏図       |                |  | NO                 |
| 縮 尺     | S=100       |                |  | 3.47年度<br>S47.9.12 |
| 加古川市建築課 |             | 1級建築士登録第22037号 |  | 栗 林 修              |
|         |             |                |  | 放                  |

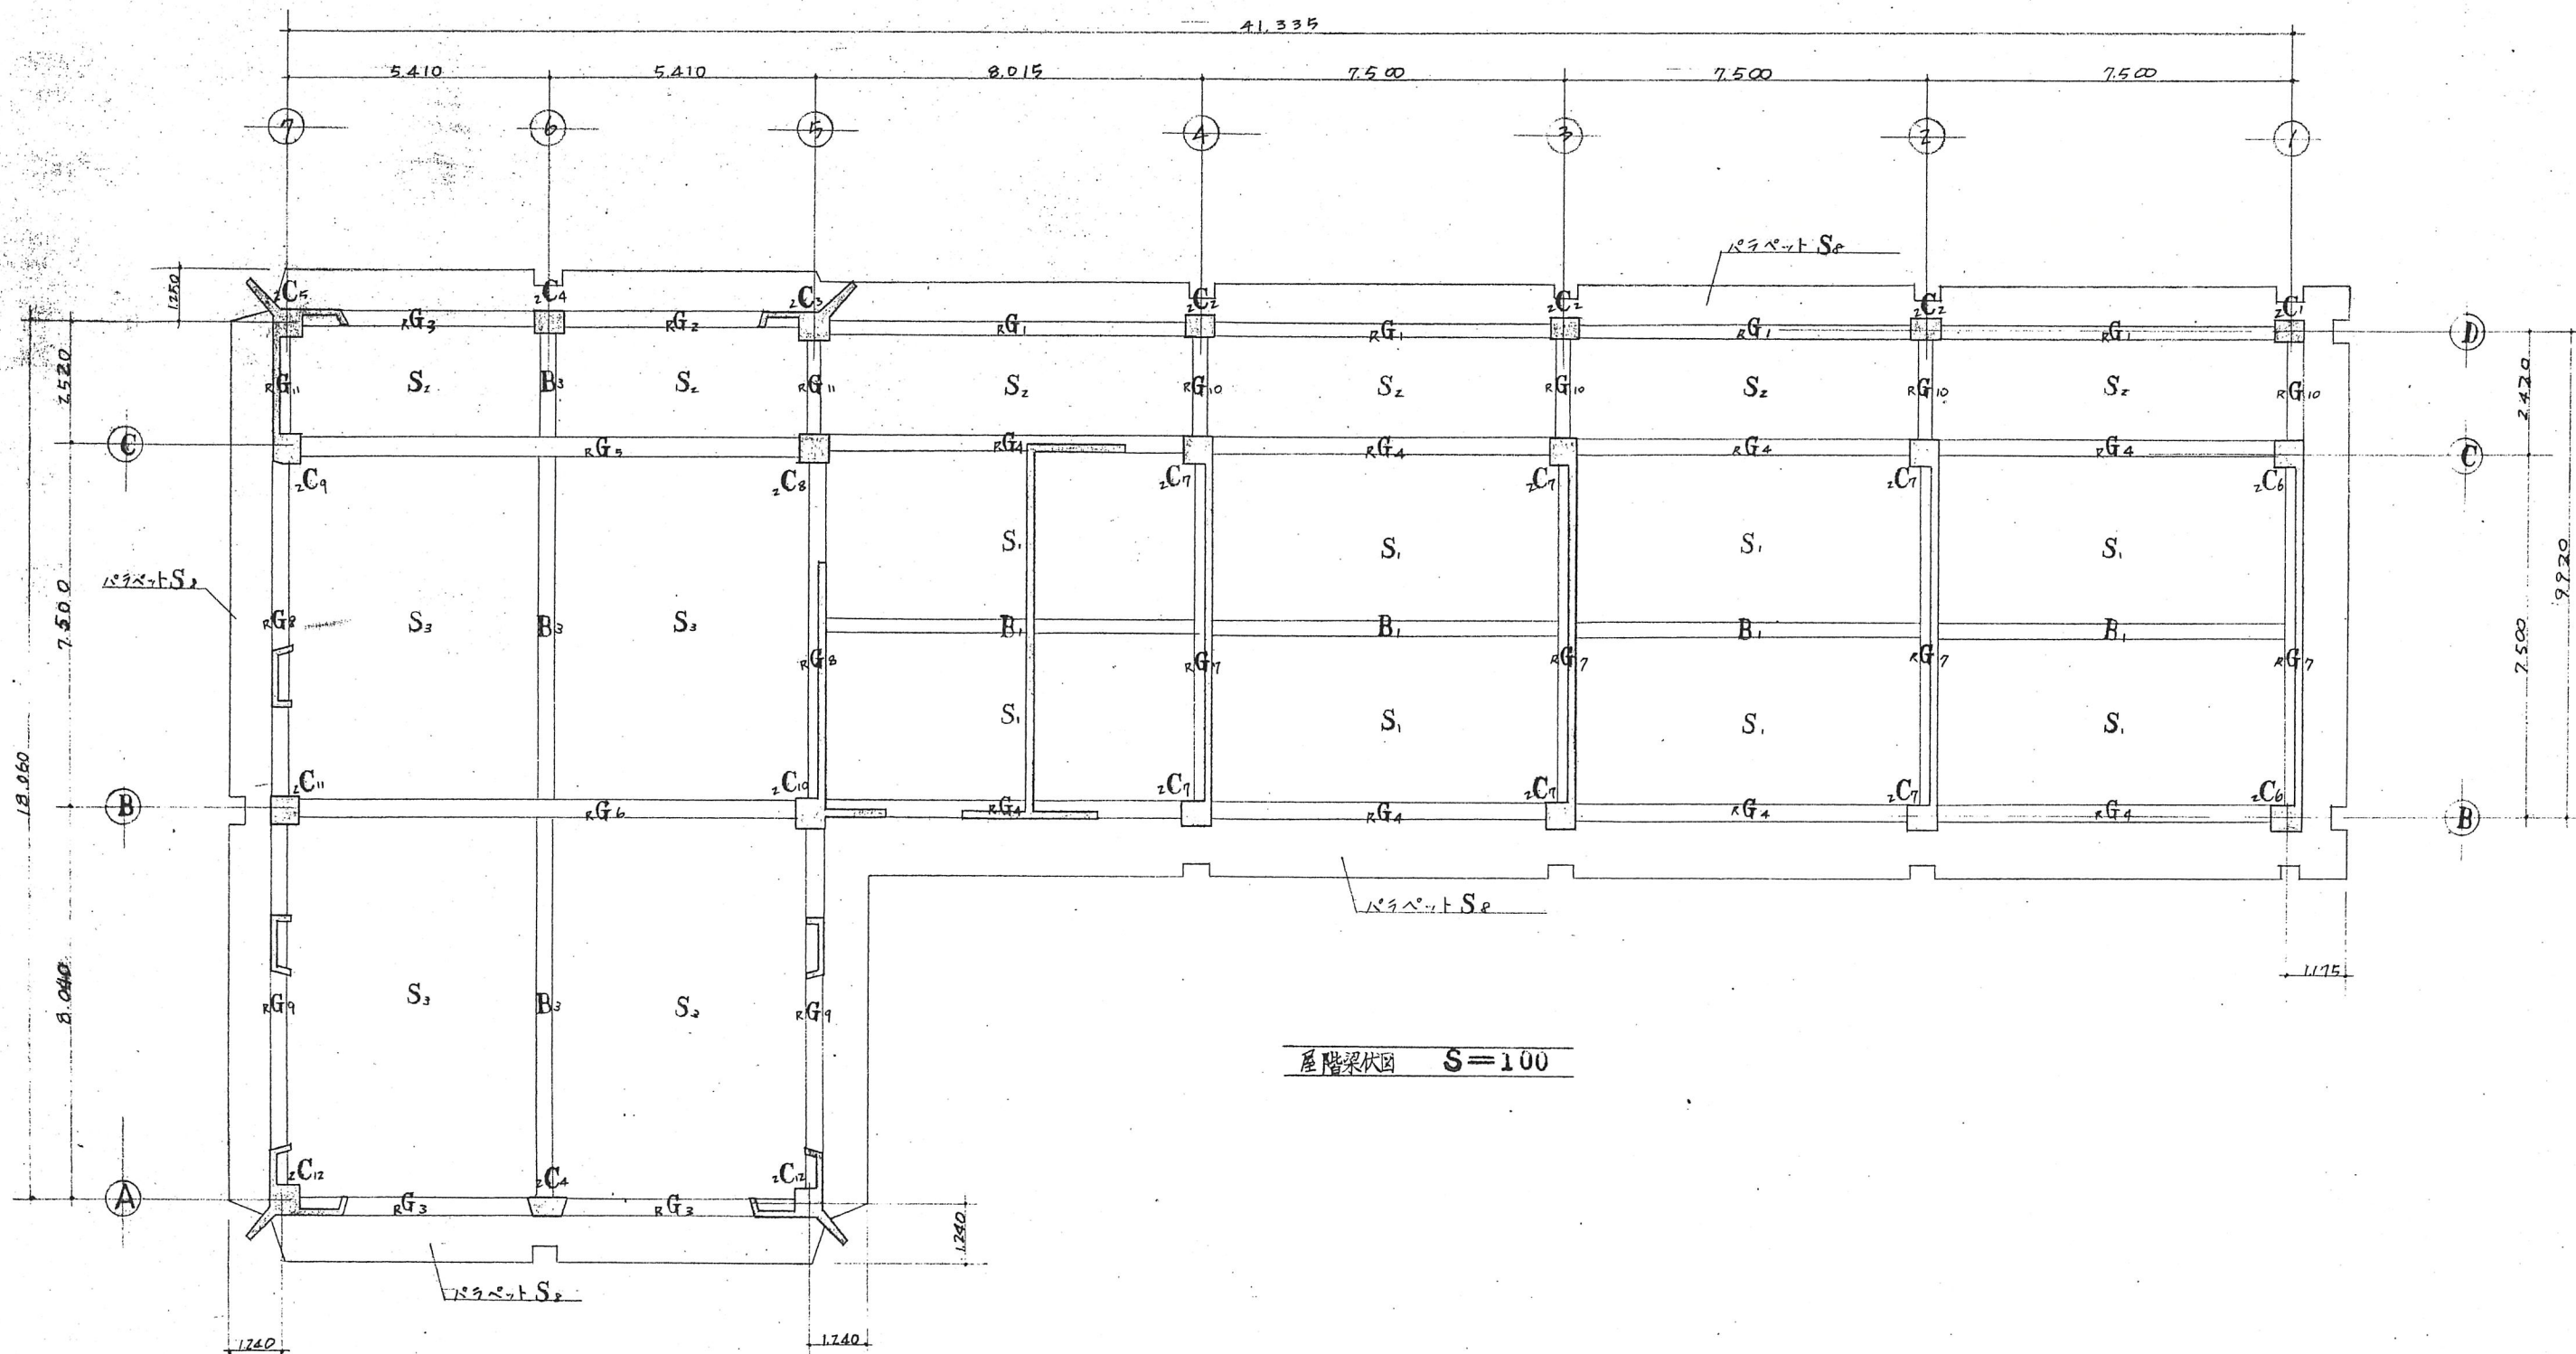

屋階梁伏図 S=100

|         |             |                   |           |
|---------|-------------|-------------------|-----------|
| 工事名称    | 別府幼稚園々舎新築工事 |                   | 33号       |
| 図面名称    | 屋階梁伏図       |                   | NO        |
| 縮尺      | S=100       | 3.47年度<br>58.9.12 | 58        |
| 加古川市建築課 |             | 1級建築士登録第22037号    | 栗林修<br>教中 |

柱 断面リスト 1:30

|            | C <sub>1</sub> | C <sub>2</sub> | C <sub>3</sub> | C <sub>4</sub> | C <sub>5</sub> | C <sub>6</sub> | C <sub>7</sub> | C <sub>8</sub> | C <sub>9</sub> | C <sub>10</sub> | C <sub>11</sub> | C <sub>12</sub> |
|------------|----------------|----------------|----------------|----------------|----------------|----------------|----------------|----------------|----------------|-----------------|-----------------|-----------------|
| 2 F<br>断面図 |                |                |                |                |                |                |                |                |                |                 |                 |                 |
| X × Y      | 400 × 600      | 400 × 600      | 600 × 600      | 400 × 600      | 600 × 600      | 500 × 600      | 500 × 600      | 600 × 600      | 600 × 600      | 600 × 600       | 600 × 600       | 600 × 600       |
| 主筋         | 8 - 22φ        | 8 - 22φ        | 8 - 22φ        | 8 - 22φ        | 8 - 22φ        | 10 - 22φ       | 8 - 22φ        | 10 - 25φ       | 10 - 25φ       | 10 - 25φ        | 12 - 25φ        | 8 - 22φ         |
| 1 F<br>断面図 |                |                |                |                |                |                |                |                |                |                 |                 |                 |
| X × Y      | 400 × 600      | 400 × 600      | 600 × 600      | 400 × 600      | 600 × 600      | 500 × 600      | 500 × 600      | 600 × 600      | 600 × 600      | 600 × 600       | 600 × 600       | 600 × 600       |
| 主筋         | 10 - 22φ       | 8 - 22φ        | 16 - 22φ       | 12 - 22φ       | 10 - 22φ       | 14 - 22φ       | 10 - 22φ       | 12 - 25φ       | 14 - 25φ       | 16 - 25φ        | 16 - 25φ        | 12 - 22φ        |

(注意)  
特記事項  
7-70 9φ-100° 梁内に於ては 9φ-150° とす  
4-47 7-70 9φ-600° (6等毎) とす

小梁 断面リスト 1:30

|       | B <sub>1</sub> |         |         | B <sub>2</sub> |         |         | B <sub>3</sub> |         |         | B <sub>4</sub>  |         |
|-------|----------------|---------|---------|----------------|---------|---------|----------------|---------|---------|-----------------|---------|
|       | 外端部            | 中央部     | 内端部     | 外端部            | 中央部     | 内端部     | 外端部            | 中央部     | 内端部     | 端部              | 中央部     |
| 断面図   |                |         |         |                |         |         |                |         |         |                 |         |
| b × D | 300 × 600      |         |         | 350 × 600      |         |         | 350 × 600      |         |         | 300 × 450 ~ 550 |         |
| 上端筋   | 4 - 22φ        | 3 - 22φ | 5 - 22φ | 6 - 22φ        | 6 - 22φ | 8 - 22φ | 5 - 22φ        | 4 - 22φ | 6 - 22φ | 4 - 22φ         | 4 - 22φ |
| 下端筋   | 3 - 22φ        | 4 - 22φ | 4 - 22φ | 6 - 22φ        | 7 - 22φ | 6 - 22φ | 5 - 22φ        | 5 - 22φ | 5 - 22φ | 4 - 22φ         | 4 - 22φ |

(注意)  
特記事項  
7-70 7-70 9φ-250° 11-11 9φ-450°  
11-11 2-9φ とす

地中梁 断面リスト 1:30

|       | FG <sub>1</sub> |         | FG <sub>2</sub> |         |
|-------|-----------------|---------|-----------------|---------|
|       | 端部              | 中央部     | 端部              | 中央部     |
| 断面図   |                 |         |                 |         |
| b × D | 350 × 900       |         | 350 × 900       |         |
| 上端筋   | 6 - 22φ         | 3 - 22φ | 5 - 22φ         | 4 - 22φ |
| 下端筋   | 6 - 22φ         | 3 - 22φ | 5 - 22φ         | 4 - 22φ |


(注意)  
特記事項  
7-70 7-70 9φ-300° 11-11 9φ-900°  
11-11 2-9φ とす  
FG<sub>2</sub> の D 通り C 通り間については 総て端部配筋とす

| 課 | 係 | 長 | 担当技師 | 設 | 計 | 日 |
|---|---|---|------|---|---|---|
|   |   |   |      |   |   |   |

| 大 梁 断面リスト 1 : 30 |                |         |         |                |         |                |                |         |                 |                |         |                 |                |         |         |                |         |         |
|------------------|----------------|---------|---------|----------------|---------|----------------|----------------|---------|-----------------|----------------|---------|-----------------|----------------|---------|---------|----------------|---------|---------|
|                  | G <sub>1</sub> |         |         | G <sub>2</sub> |         |                | G <sub>3</sub> |         |                 | G <sub>4</sub> |         |                 | G <sub>5</sub> |         |         | G <sub>6</sub> |         |         |
|                  | 外 端 部          | 中央部     | 内 端 部   | 外 端 部          | 中央部     | 内 端 部          | 外 端 部          | 中央部     | 内 端 部           | 外 端 部          | 中央部     | 内 端 部           | 外 端 部          | 中央部     | 内 端 部   | 外 端 部          | 中央部     | 内 端 部   |
| 1 階<br>断面図       |                |         |         |                |         |                |                |         |                 |                |         |                 |                |         |         |                |         |         |
|                  | 300 × 600      |         |         | 350 × 650      |         |                | 350 × 650      |         |                 | 350 × 650      |         |                 | 400 × 900      |         |         | 400 × 900      |         |         |
|                  | 上端筋            | 2 - 22φ | 2 - 22φ | 3 - 22φ        | 3 - 22φ | 2 - 22φ        | 2 - 22φ        | 3 - 22φ | 2 - 22φ         | 3 - 22φ        | 3 - 22φ | 2 - 22φ         | 3 - 22φ        | 5 - 22φ | 4 - 22φ | 4 - 22φ        | 6 - 25φ | 4 - 25φ |
| 下端筋              | 2 - 22φ        | 2 - 22φ | 2 - 22φ | 2 - 22φ        | 2 - 22φ | 2 - 22φ        | 2 - 22φ        | 2 - 22φ | 2 - 22φ         | 2 - 22φ        | 2 - 22φ | 2 - 22φ         | 4 - 22φ        | 5 - 22φ | 3 - 22φ | 4 - 25φ        | 5 - 25φ | 4 - 25φ |
| 2 階<br>断面図       |                |         |         |                |         |                |                |         |                 |                |         |                 |                |         |         |                |         |         |
|                  | 300 × 600      |         |         | 350 × 650      |         |                | 350 × 650      |         |                 | 350 × 650      |         |                 | 400 × 900      |         |         | 400 × 900      |         |         |
|                  | 上端筋            | 4 - 22φ | 2 - 22φ | 3 - 22φ        | 3 - 22φ | 2 - 22φ        | 4 - 22φ        | 5 - 22φ | 2 - 22φ         | 4 - 22φ        | 5 - 22φ | 2 - 22φ         | 4 - 22φ        | 6 - 25φ | 4 - 25φ | 6 - 25φ        | 8 - 25φ | 4 - 25φ |
| 下端筋              | 3 - 22φ        | 2 - 22φ | 2 - 22φ | 2 - 22φ        | 2 - 22φ | 3 - 22φ        | 4 - 22φ        | 3 - 22φ | 3 - 22φ         | 3 - 22φ        | 3 - 22φ | 3 - 22φ         | 4 - 25φ        | 4 - 25φ | 4 - 25φ | 6 - 25φ        | 6 - 25φ | 6 - 25φ |
|                  | G <sub>7</sub> |         |         | G <sub>8</sub> |         | G <sub>9</sub> |                |         | G <sub>10</sub> |                |         | G <sub>11</sub> |                |         |         |                |         |         |
|                  | 外 端 部          | 中央部     | 内 端 部   | 端 部            | 中央部     | 外 端 部          | 中央部            | 内 端 部   | 外 端 部           | 中央部            | 内 端 部   | 外 端 部           | 中央部            | 内 端 部   |         |                |         |         |
| 1 階<br>断面図       |                |         |         |                |         |                |                |         |                 |                |         |                 |                |         |         |                |         |         |
|                  | 350 × 650      |         |         | 350 × 650      |         | 350 × 650      |                |         | 300 × 500       |                |         | 350 × 650       |                |         |         |                |         |         |
|                  | 上端筋            | 3 - 22φ | 3 - 22φ | 4 - 22φ        | 4 - 22φ | 2 - 22φ        | 3 - 22φ        | 2 - 22φ | 4 - 22φ         | 2 - 22φ        | 2 - 22φ | 2 - 22φ         | 3 - 22φ        | 2 - 22φ | 3 - 22φ |                |         |         |
| 下端筋              | 2 - 22φ        | 4 - 22φ | 3 - 22φ | 3 - 22φ        | 2 - 22φ | 2 - 22φ        | 3 - 22φ        | 3 - 22φ | 2 - 22φ         | 2 - 22φ        | 2 - 22φ | 2 - 22φ         | 2 - 22φ        | 2 - 22φ |         |                |         |         |
| 2 階<br>断面図       |                |         |         |                |         |                |                |         |                 |                |         |                 |                |         |         |                |         |         |
|                  | 350 × 650      |         |         | 350 × 650      |         | 350 × 650      |                |         | 300 × 500       |                |         | 350 × 650       |                |         |         |                |         |         |
|                  | 上端筋            | 5 - 22φ | 4 - 22φ | 5 - 22φ        | 5 - 22φ | 2 - 22φ        | 5 - 22φ        | 3 - 22φ | 5 - 22φ         | 4 - 22φ        | 2 - 22φ | 3 - 22φ         | 4 - 22φ        | 2 - 22φ | 4 - 22φ |                |         |         |
| 下端筋              | 3 - 22φ        | 5 - 22φ | 3 - 22φ | 3 - 22φ        | 2 - 22φ | 3 - 22φ        | 3 - 22φ        | 3 - 22φ | 2 - 22φ         | 2 - 22φ        | 2 - 22φ | 2 - 22φ         | 2 - 22φ        | 2 - 22φ |         |                |         |         |









(注意)  
 特記事項 1200mm  
 24-700 9φ-750φ  
 1100-9φ-750φ  
 117筋 2-9φ 673

|         |      |             |     |         |     |        |    |
|---------|------|-------------|-----|---------|-----|--------|----|
| 備考      | 鉄筋記号 | 25φ         | 22φ | 19φ     | 16φ | 13φ    | 9φ |
|         | 工事名称 | 別府幼稚園2舎新築工事 |     |         |     |        |    |
|         | 図面名称 | 大梁断面リスト     |     |         |     |        |    |
|         | 縮尺   | 1:30        |     |         |     |        |    |
|         | 年月日  | 54.9.12     |     |         |     |        |    |
| 設計者     |      | 監理者         |     | 検査者     |     | NO. 35 |    |
| 加古川市建設部 |      | 加古川市建設部     |     | 加古川市建設部 |     | 58     |    |

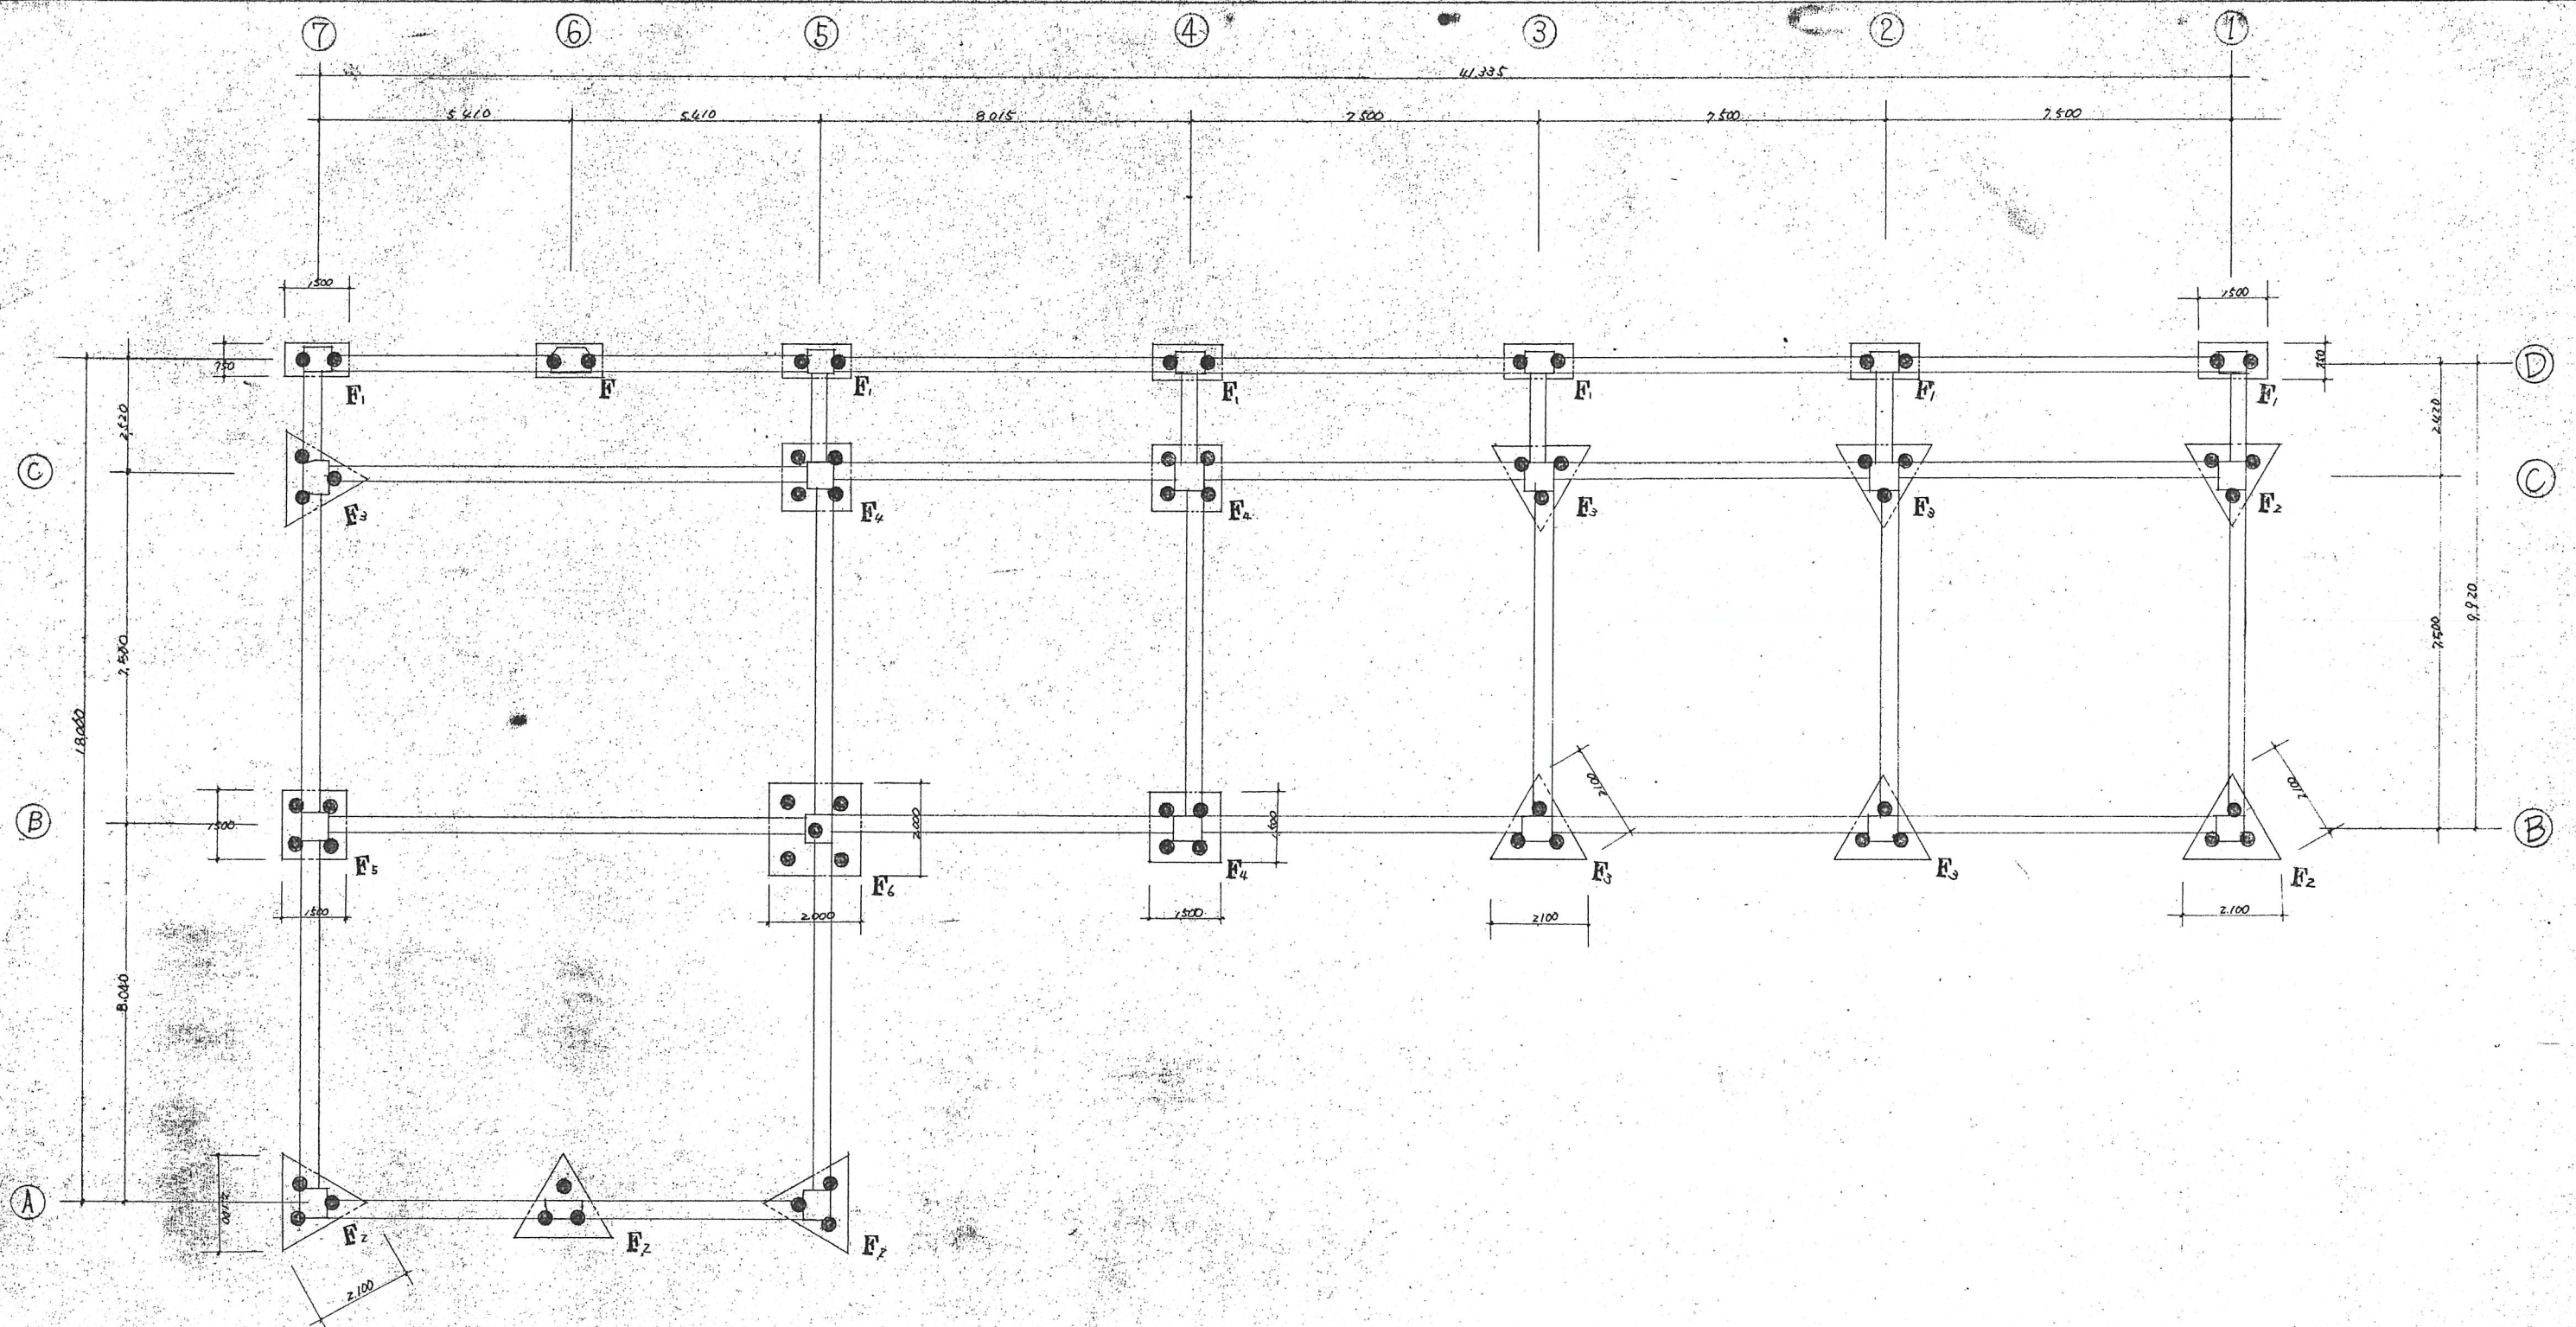





|    |    |      |     |
|----|----|------|-----|
| 課長 | 係長 | 担当技師 | 設計者 |
|    |    |      |     |

|         |              |                      |  |     |
|---------|--------------|----------------------|--|-----|
| 工 事 名 称 | 別府幼稚園々舎新築工事  |                      |  | 36号 |
| 図 面 名 称 | 杭 伏 図        |                      |  | NO  |
| 縮 尺     | S = 100      |                      |  | 58  |
|         | S. 47. 9. 12 |                      |  |     |
| 加古川市建築課 |              | 1級建築士登録第22037号 栗 林 修 |  | 收中  |

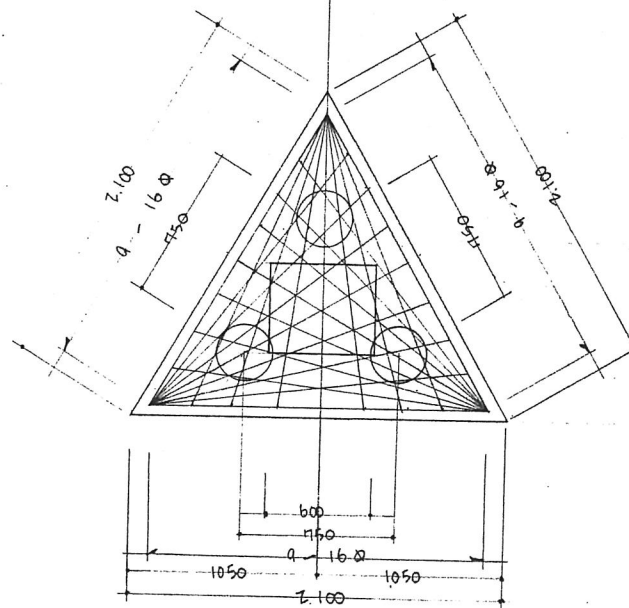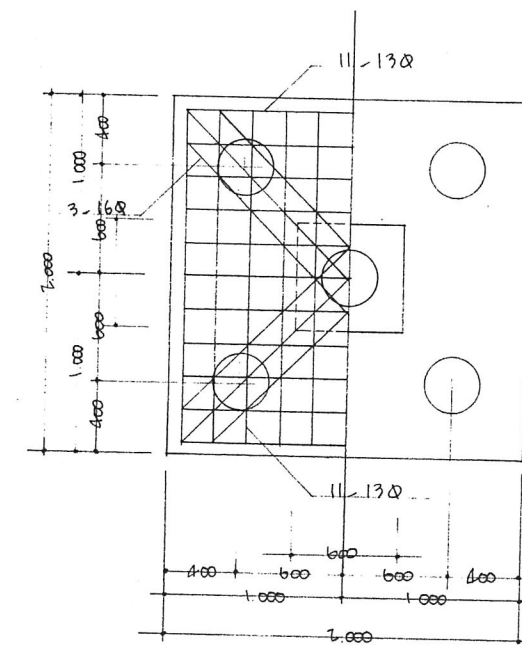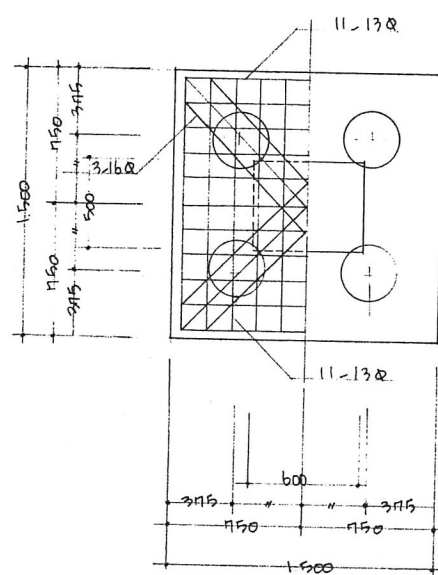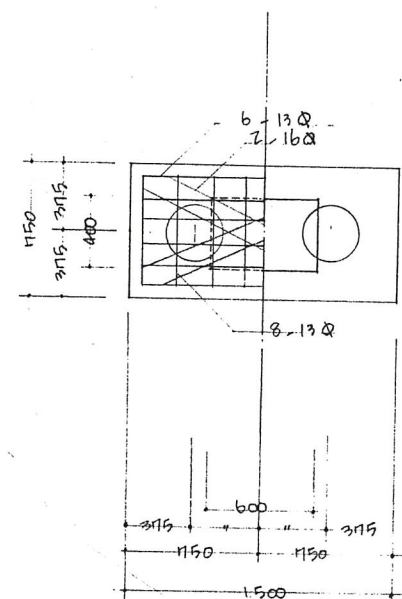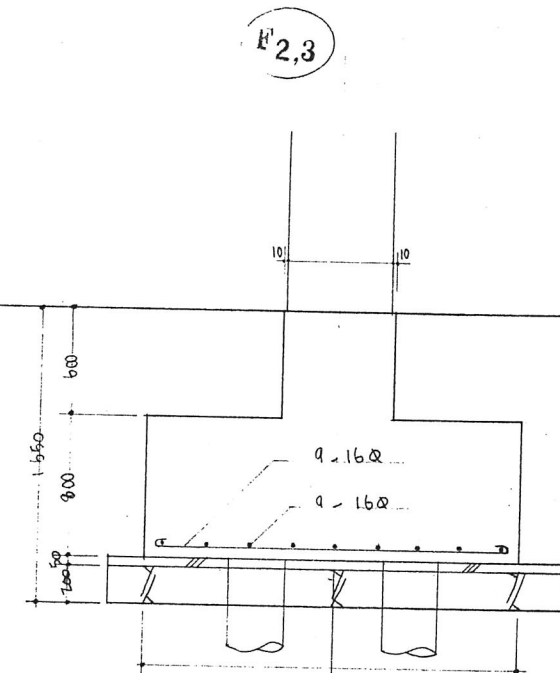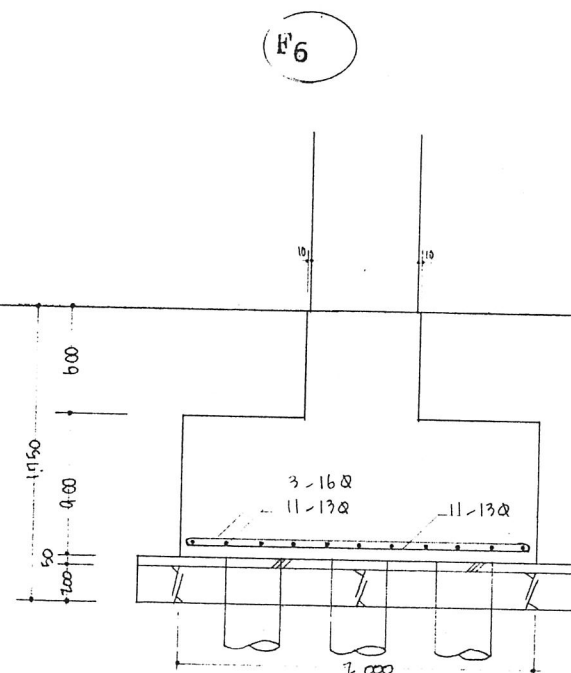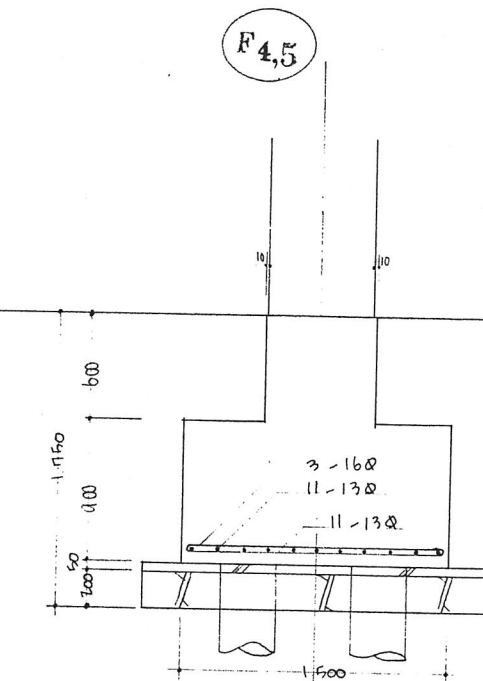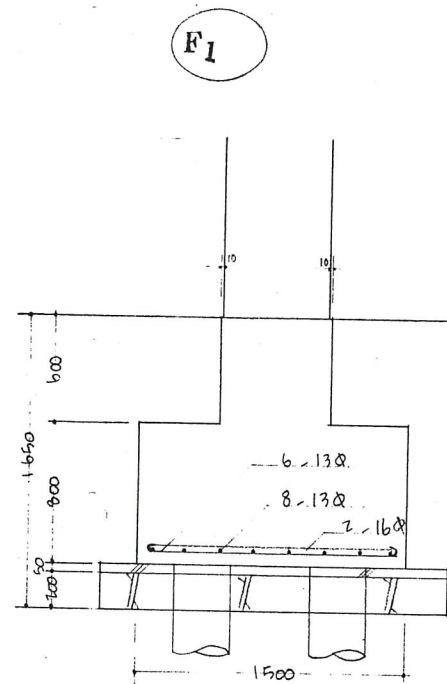

|    |    |      |     |
|----|----|------|-----|
| 課長 | 係長 | 担当技師 | 設計者 |
|    |    |      |     |

|      |                            |  |  |      |
|------|----------------------------|--|--|------|
| 工事名称 | 別府町幼稚園々舎新築工事               |  |  | 37号  |
| 図面名称 | 杭伏図                        |  |  | NO   |
| 縮尺   | 3=1:30                     |  |  | 47年度 |
|      | 加古川市建築部 1級建築士登録第22037号 栗林修 |  |  | 58   |
|      |                            |  |  | 数中   |

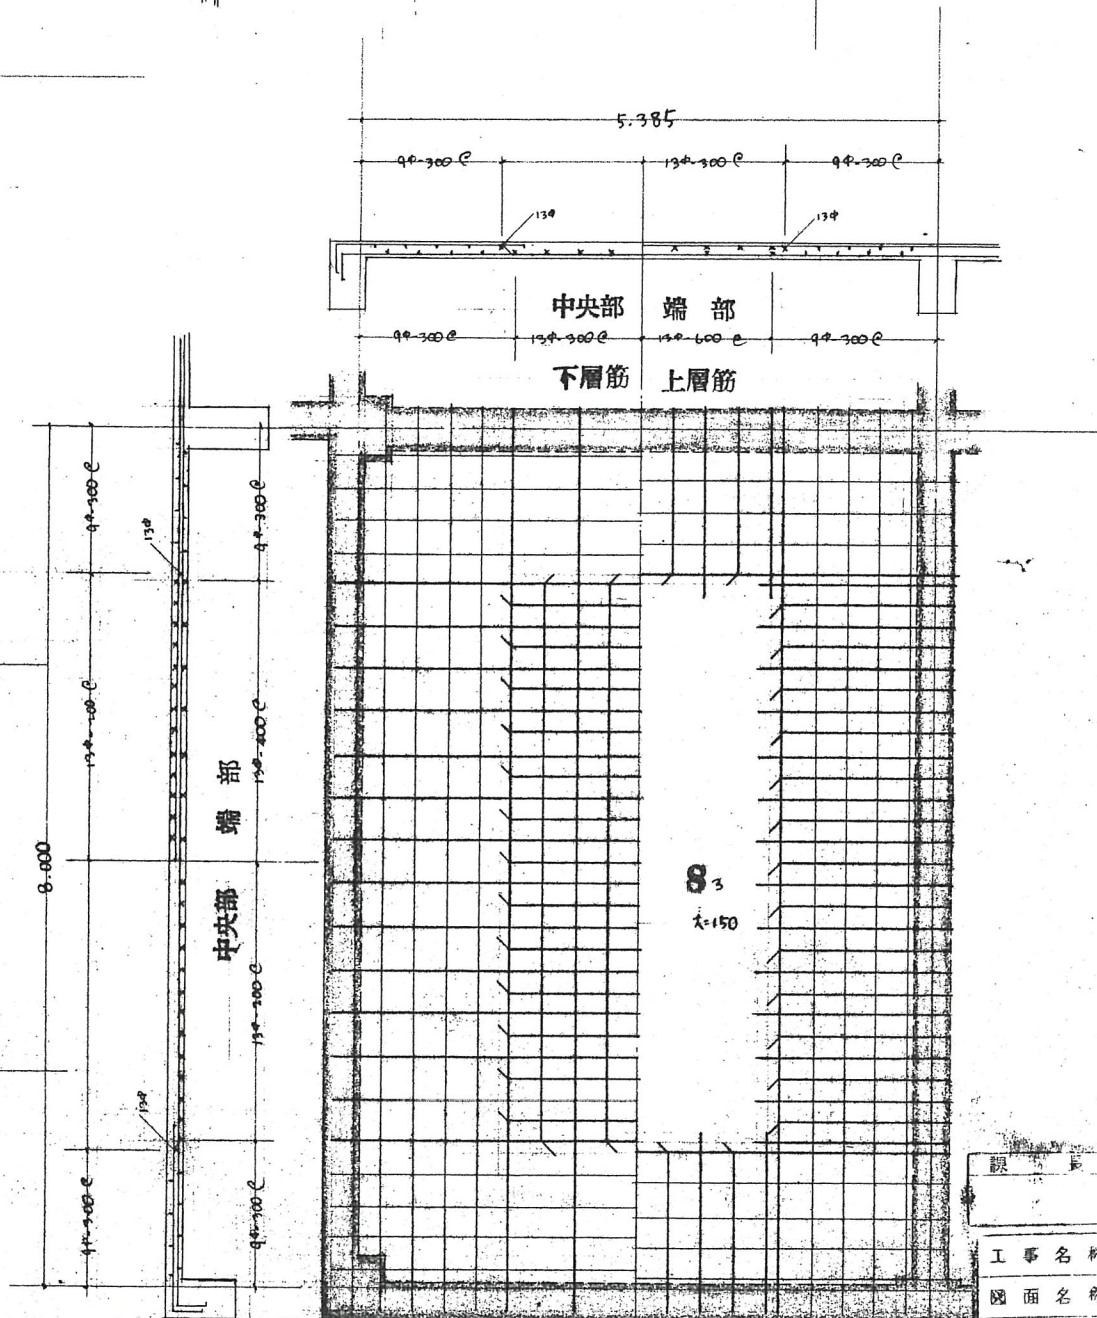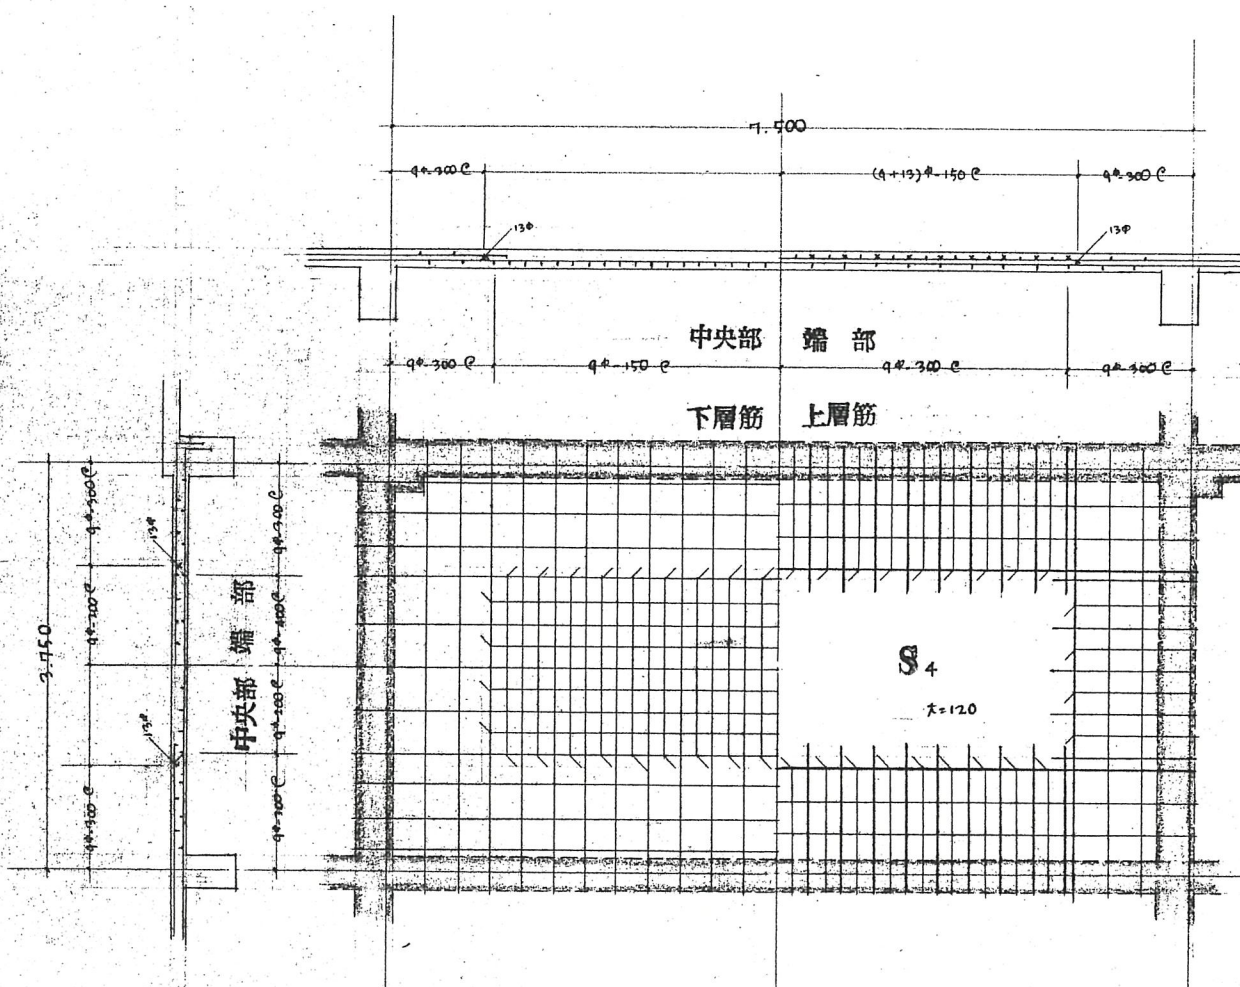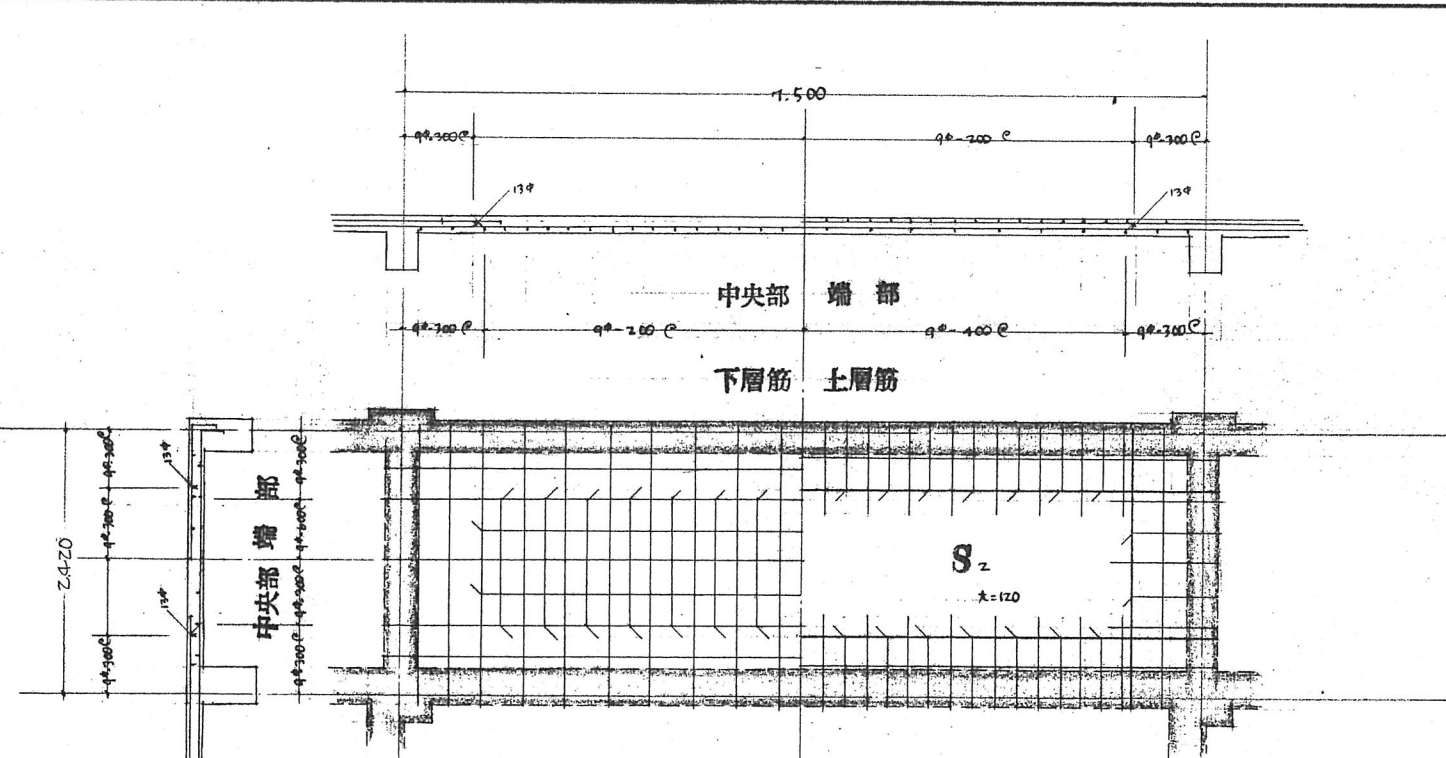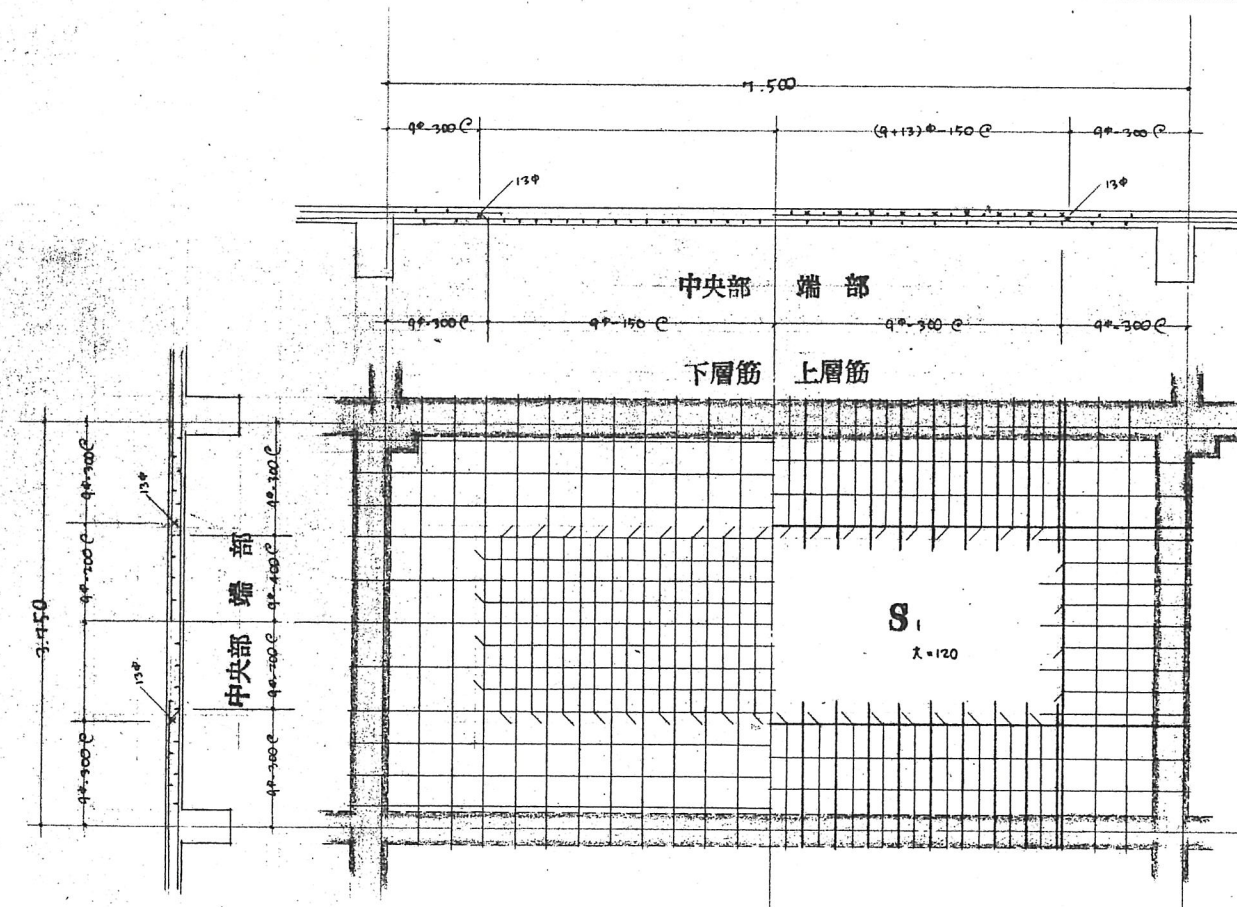

|      |                     |
|------|---------------------|
| 図面番号 | 308                 |
| 工事名称 | 別府幼稚園2舎新築工事         |
| 図面名称 | スラブ配筋図              |
| 縮尺   | S=1:50              |
| 縮尺   | 5.47年度<br>5.47.9.12 |
| 設計者  | 栗林修                 |