


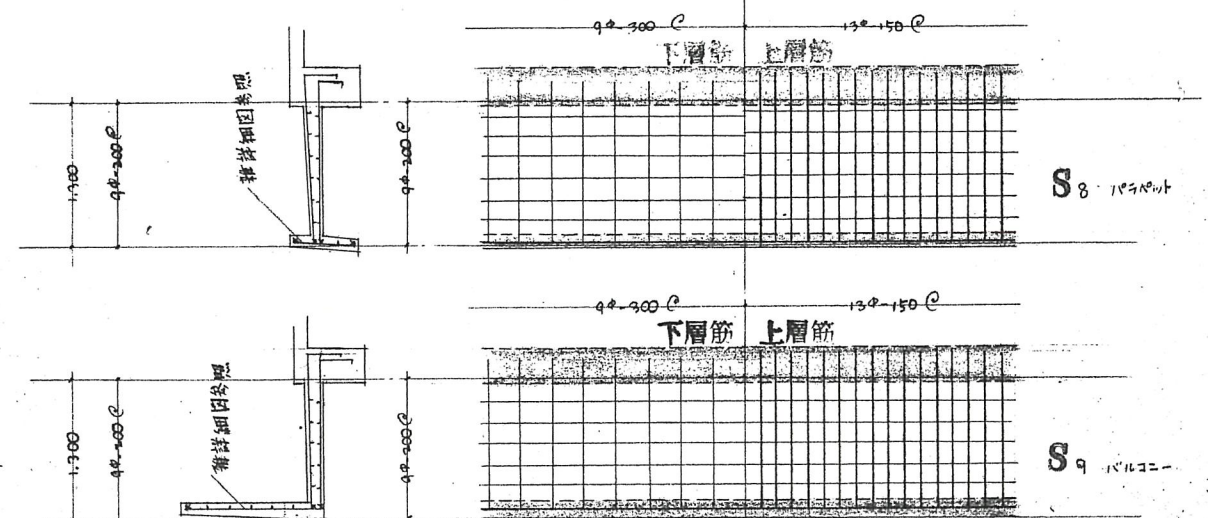
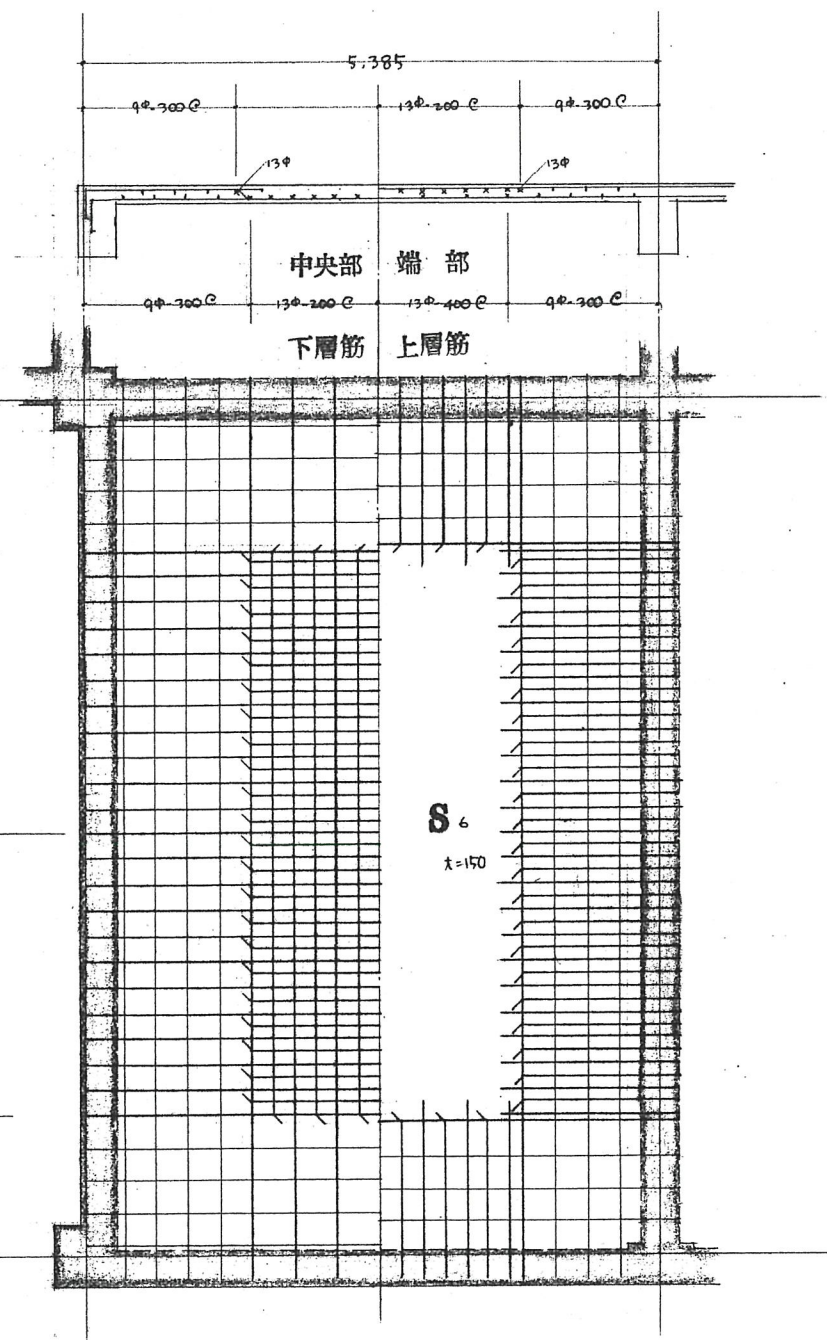
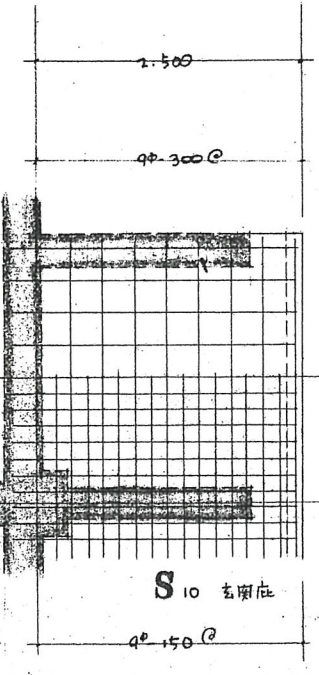
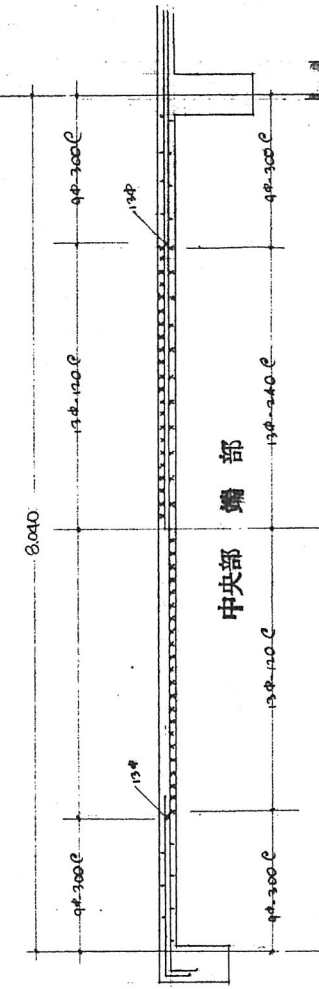
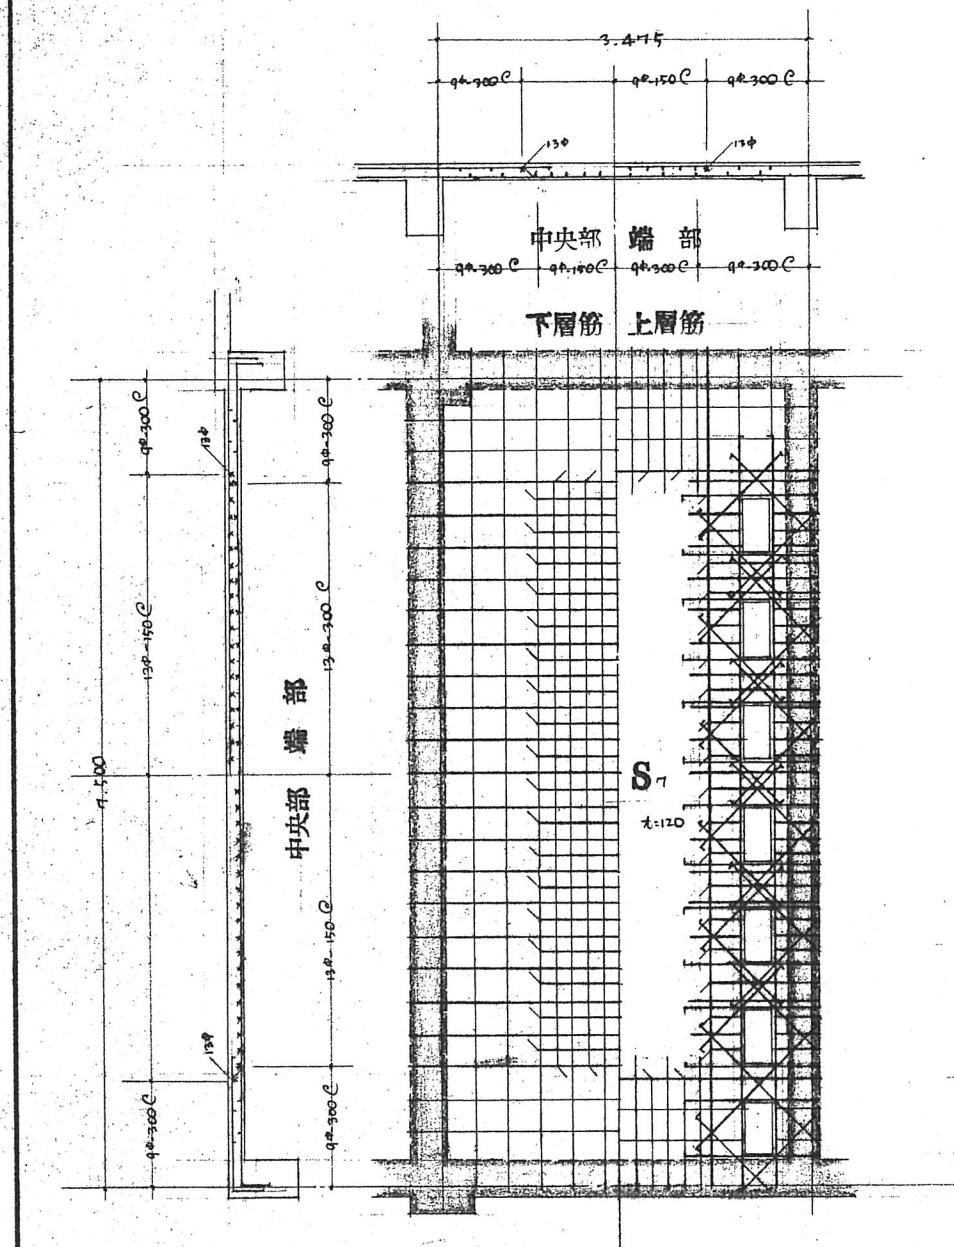


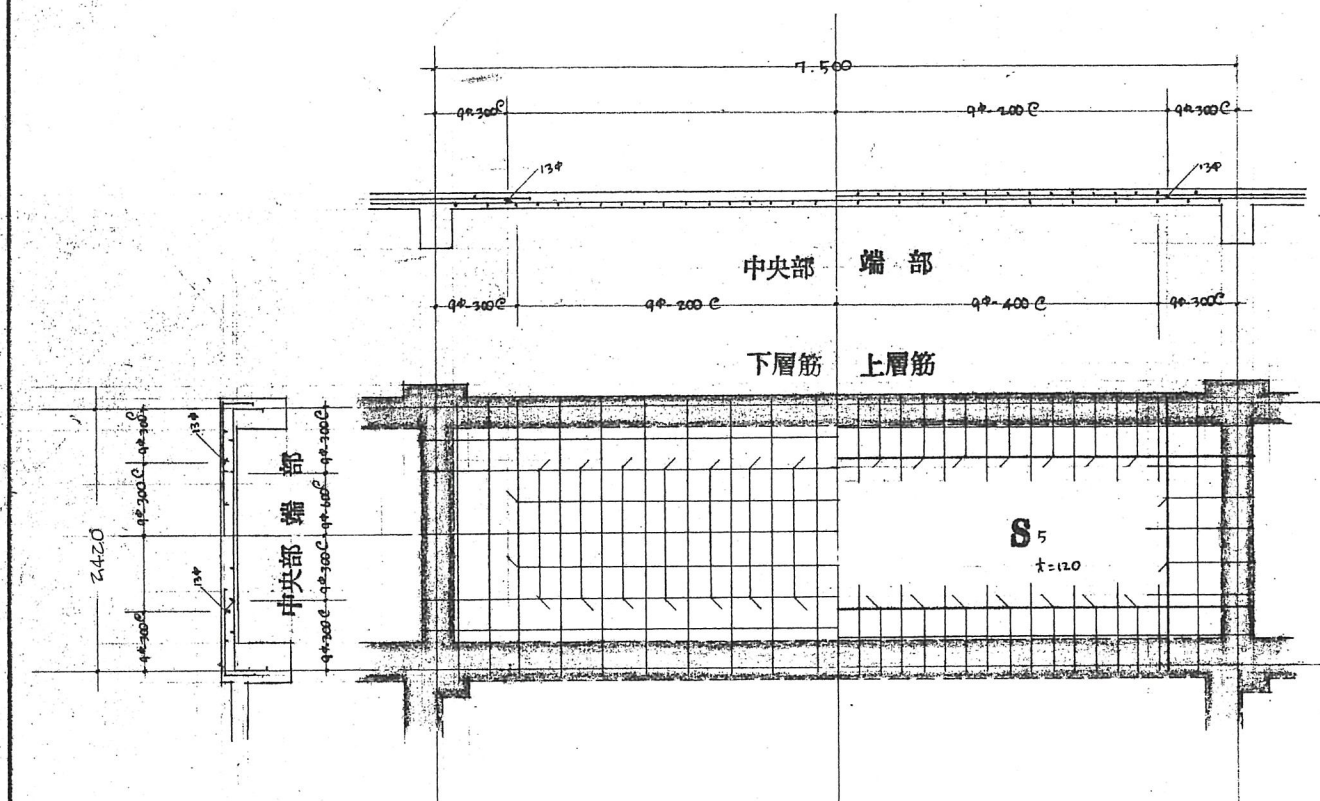

工 事 名 称	別府幼稚園々舎新築工事	39 号
図 面 名 称	スラブ配筋図	NO
縮 尺	S=1:50	5.47 5.47, 1.2
加古川市建築課 1級建築士登録第2,037号 柴 林 隆 教中		

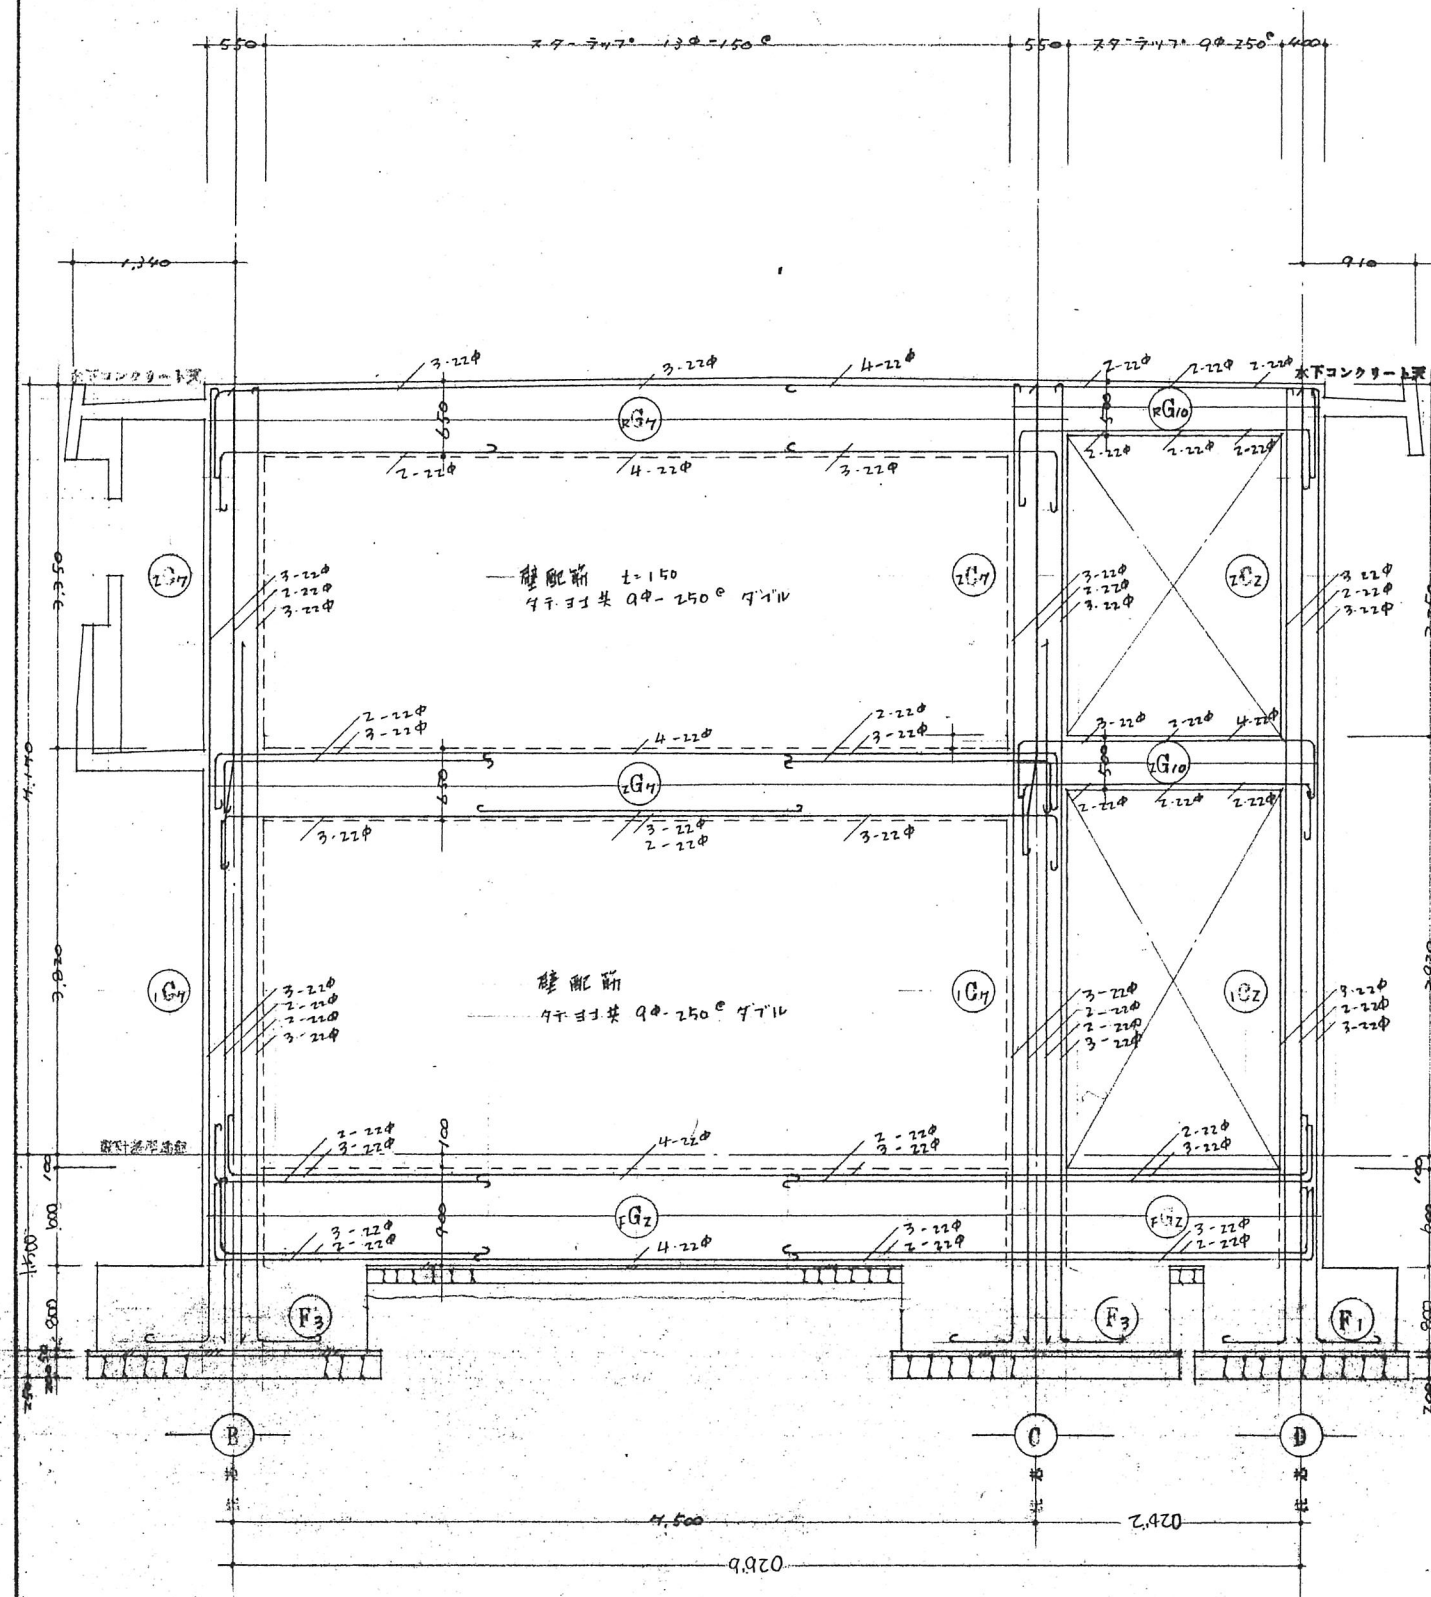

② 通り架構図 1:50

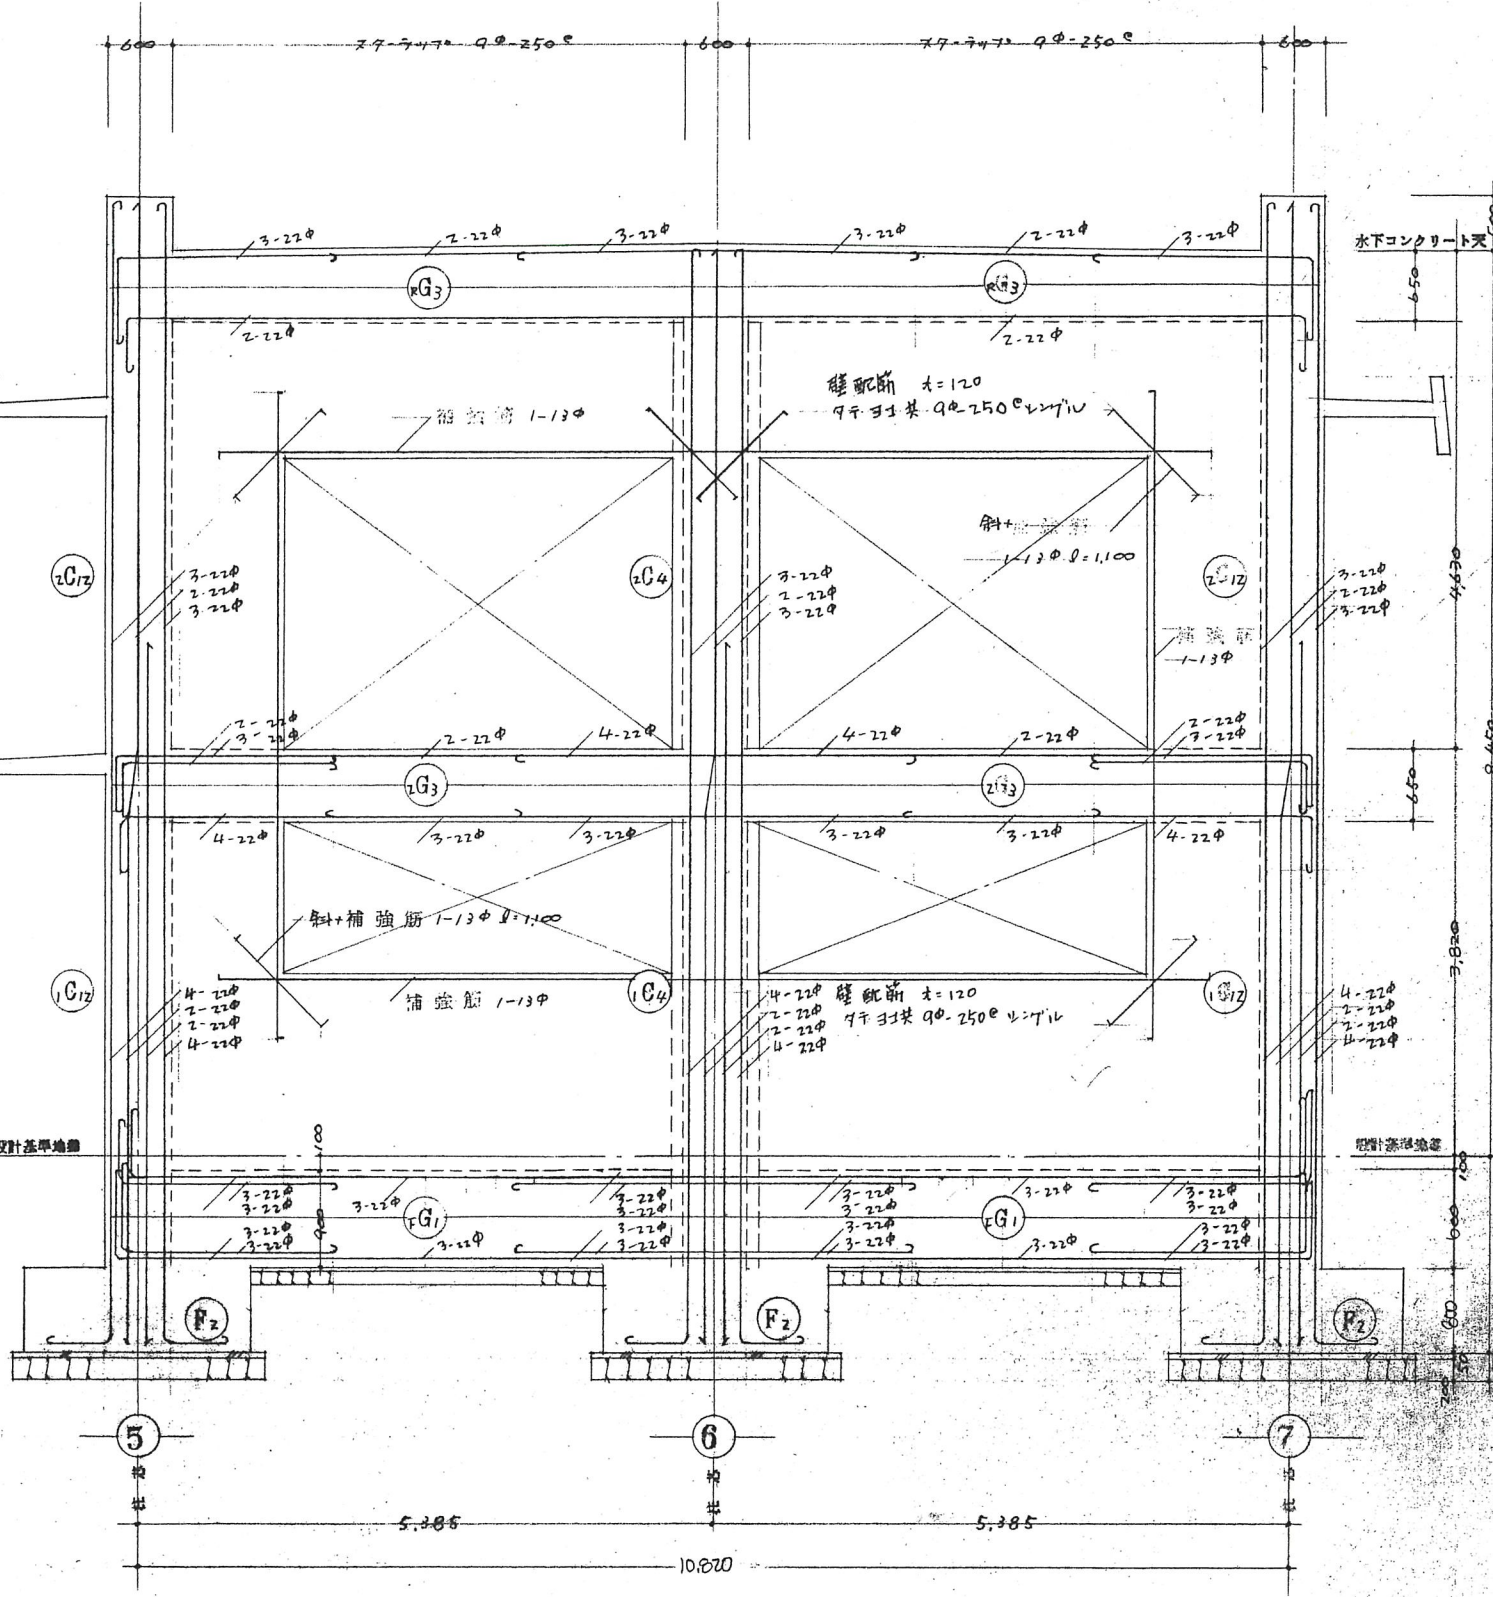


① 通り架構図 1:50

(注意)
 特記 33.11
 柱 1-10 Qφ-100° 梁内は 土150 C
 47.1 7-7. Qφ-600 C
 梁 17-34.7. Qφ-250 C 17.4-4. Qφ-150 C
 腰筋 2-9φ


課	長	課	長	担当技師	設	計	者

主 題 名 称	別府幼稚園2合新築工事		NO
図 面 名 称	2. A 通り架構図		NO
縮 小 尺	S=1:50	5.47 毎度	58
加古川市建築課		1級建築士登録第22037号	栗 林 修

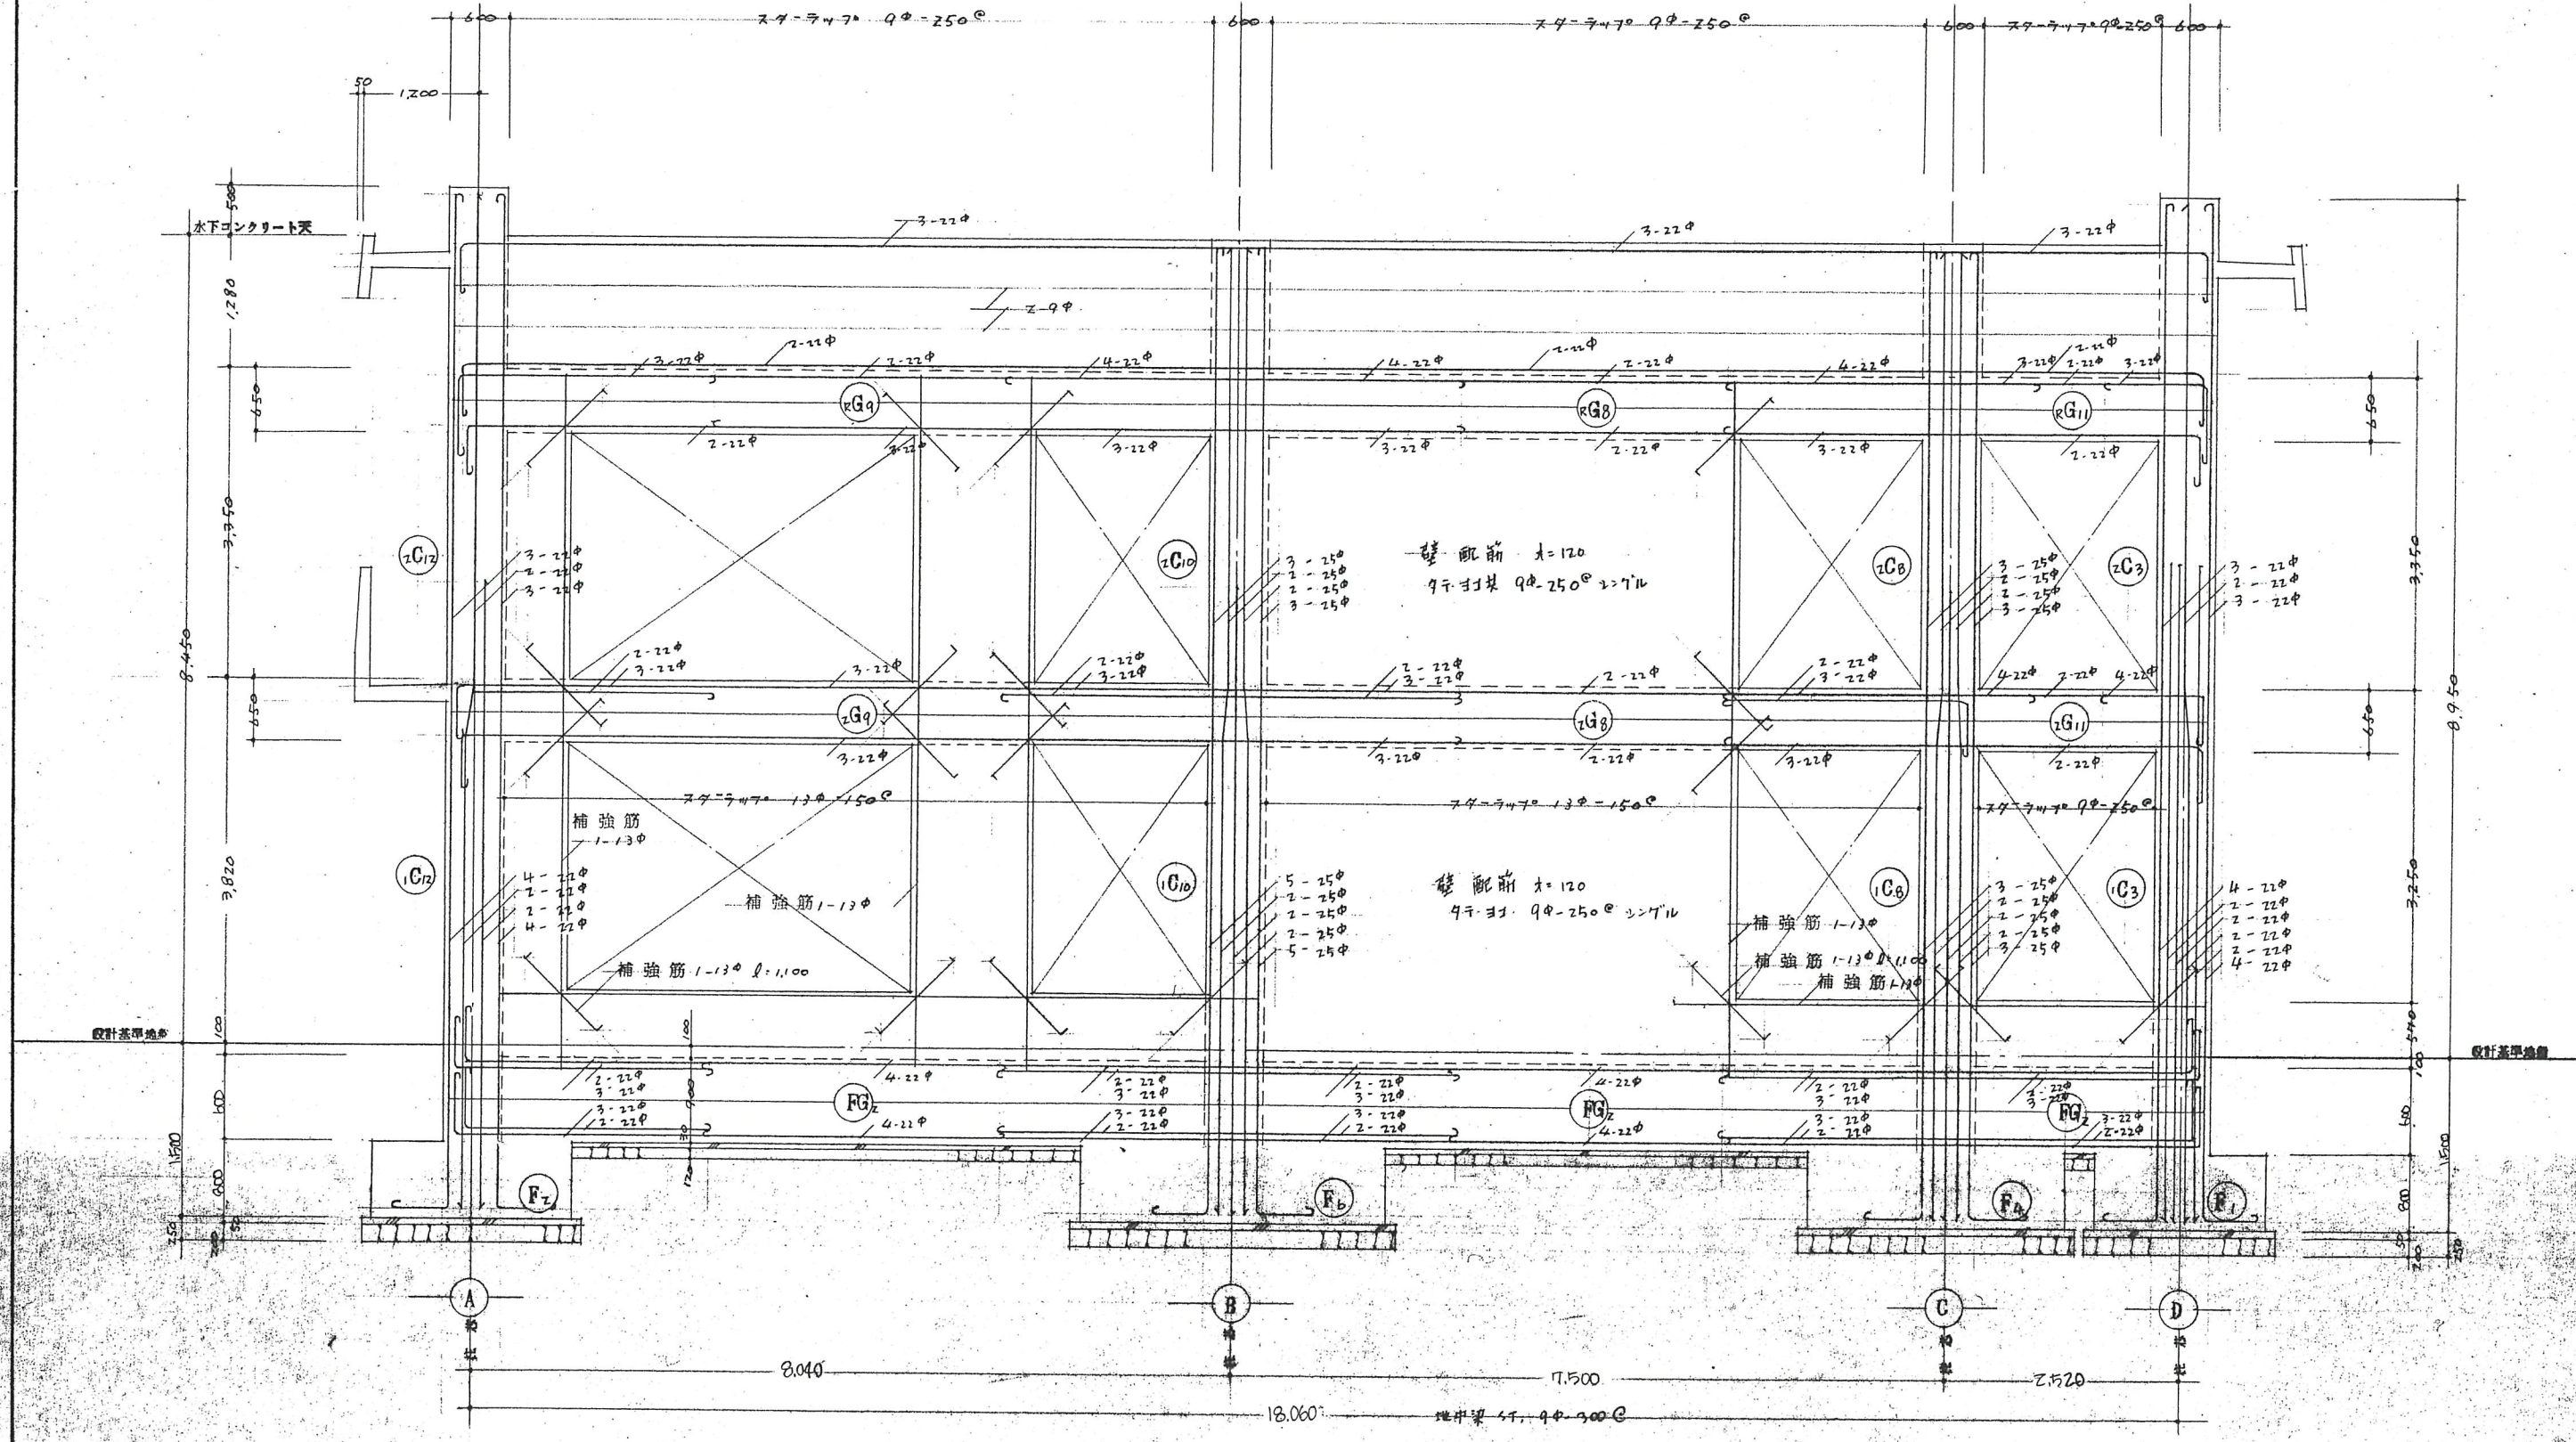

⑤ 5通り架構図 1:50


(経歴) 建築士 栗林修 設計 栗林修 校核 栗林修 監理 栗林修		1. 名称 別府幼稚園2舎新築工事	43
2. 図名 5通り架構図		3. 縮尺 S=1:50	NO. 58
4. 設計者 加古川市建築士登録第22037号 栗林修		5. 設計日 2019.12	

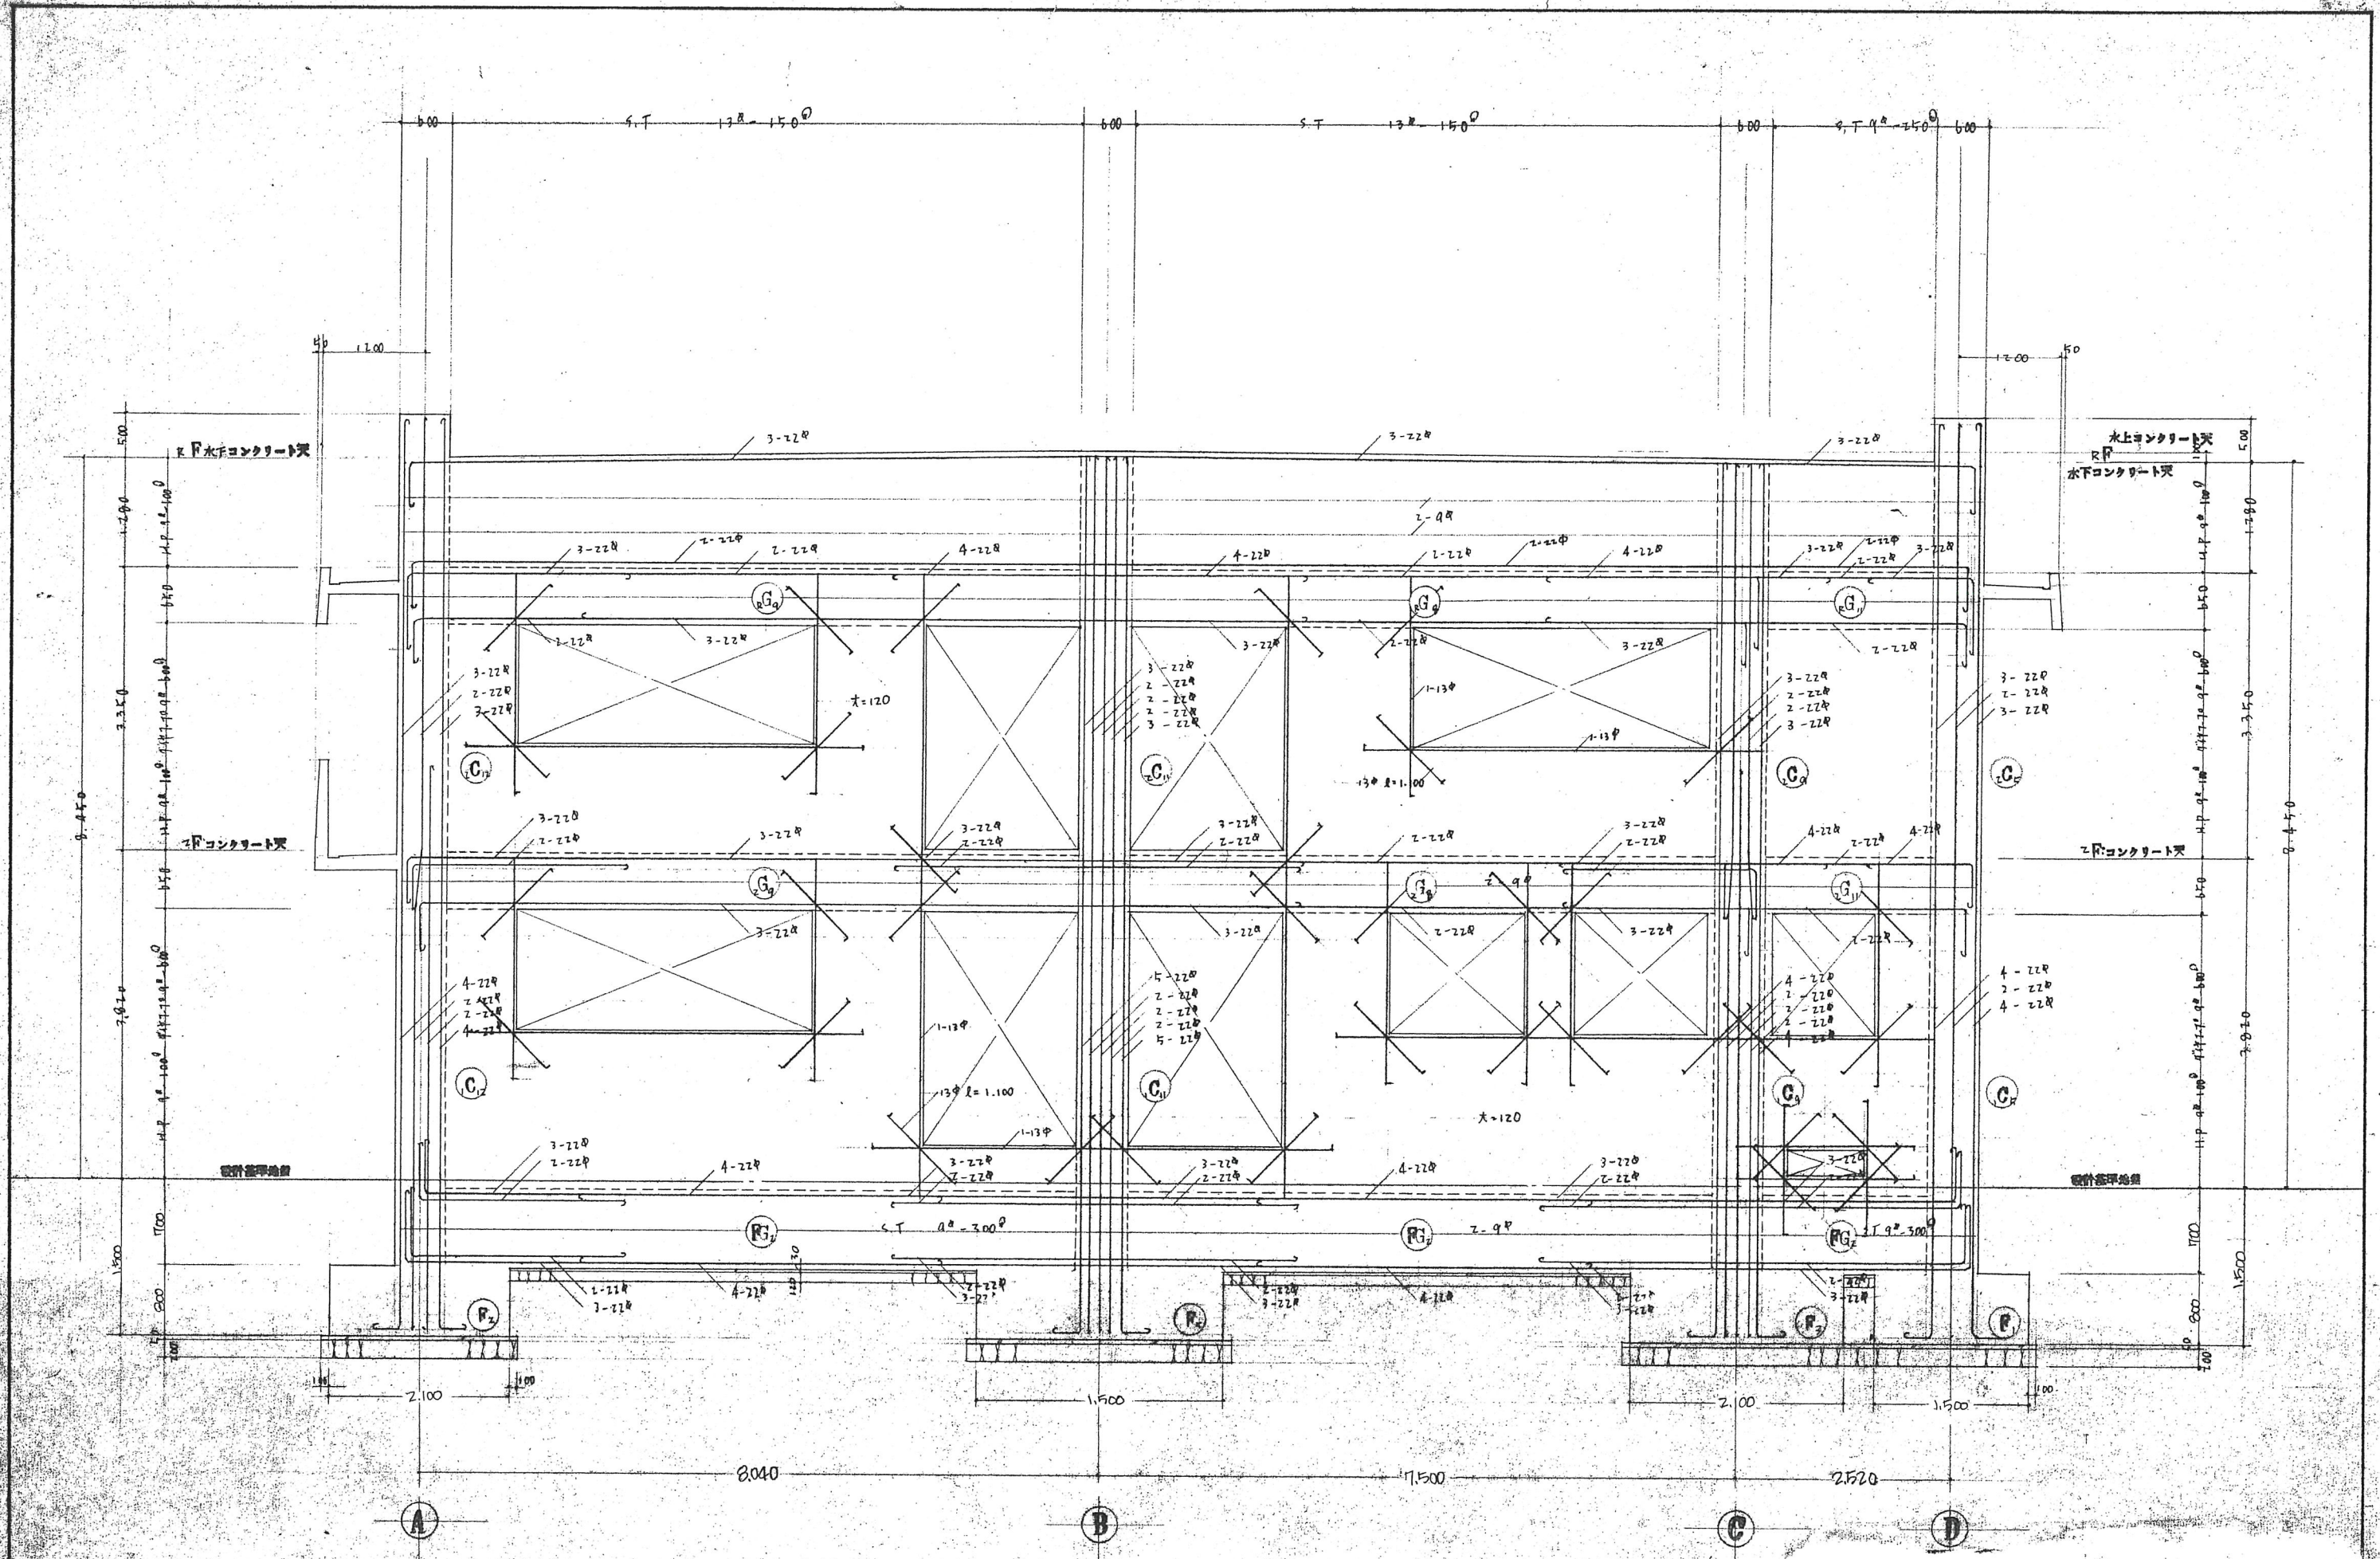


7通り架構図 1:50

原	良	係	主	担	技	師	設	計	者
---	---	---	---	---	---	---	---	---	---


工程名称	別府幼稚園2合新築工事		44
図面名称	7通り架構図		NO
尺	S=1:50	5.47年度	58
1級建築士 22037号 栗林修		47.9.12	

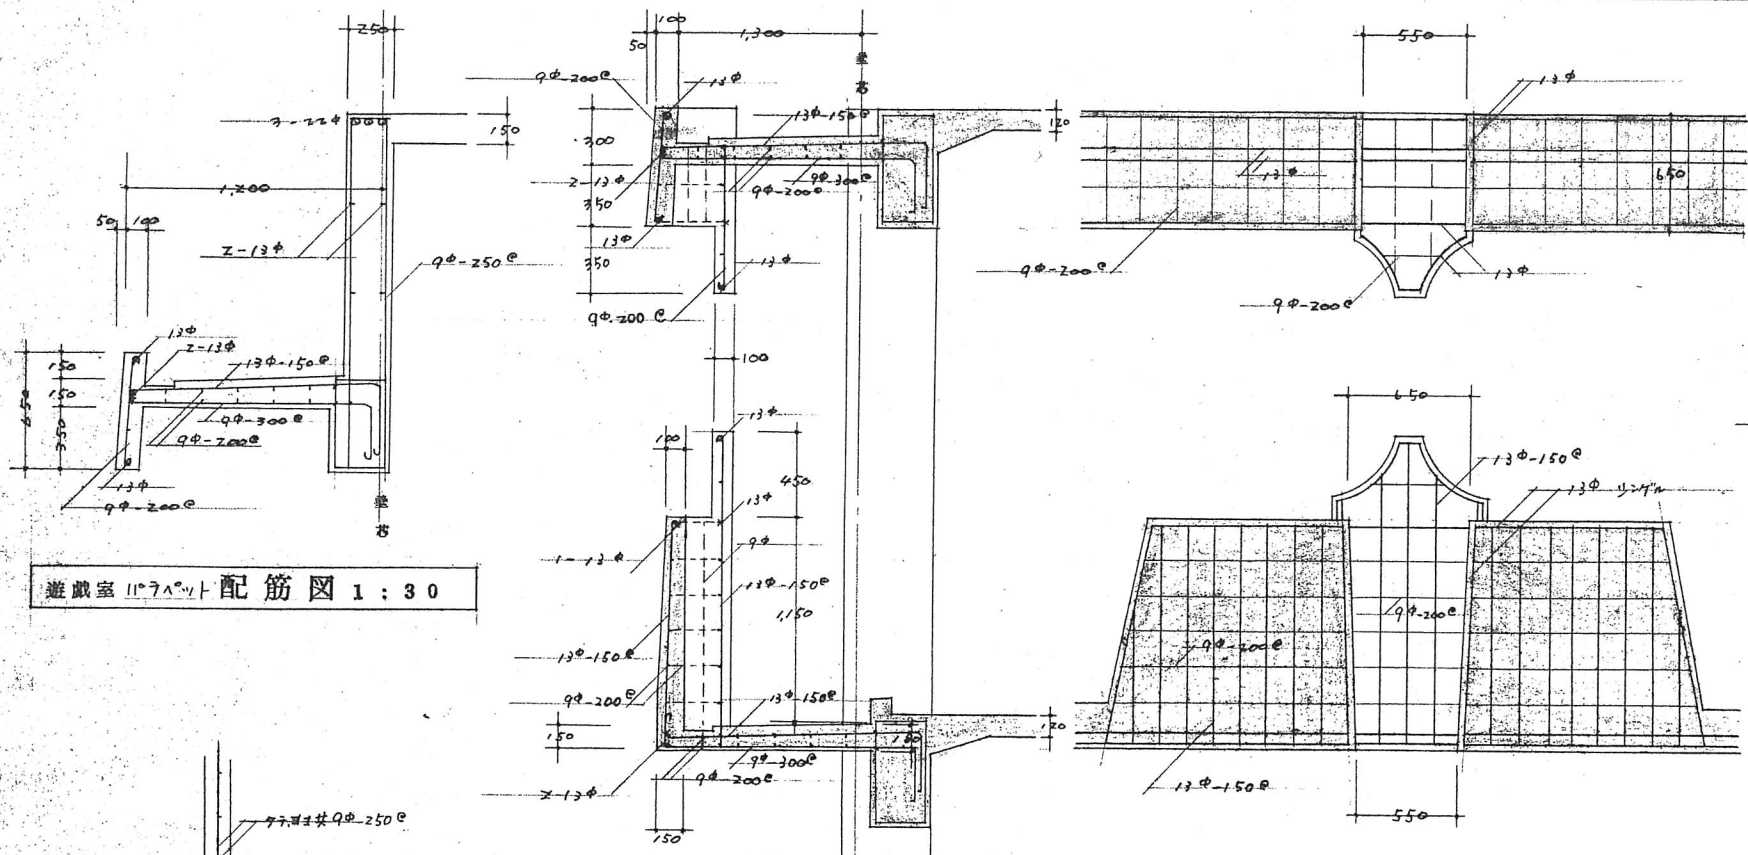


遊戯室 11°ラベット配筋図 1:30

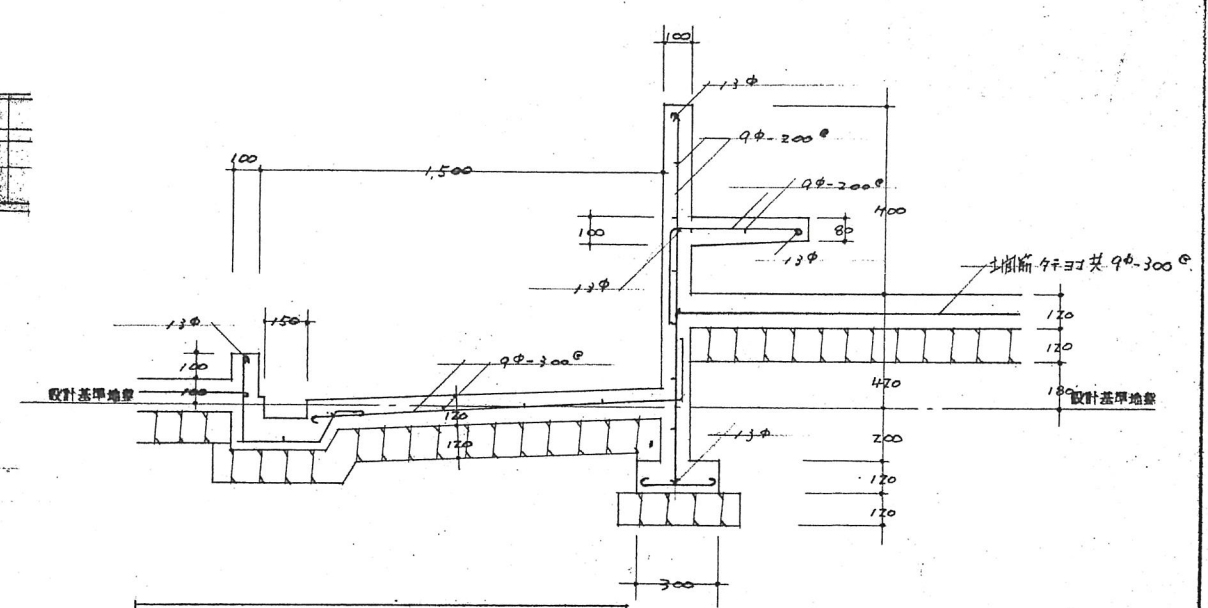

手洗 1 昆洗 1 土間配筋図 1:20

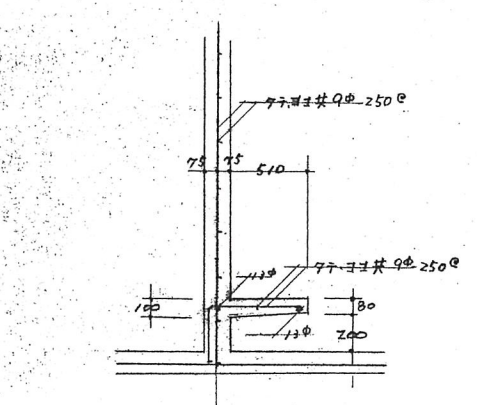


手洗 1 配筋図 1:30

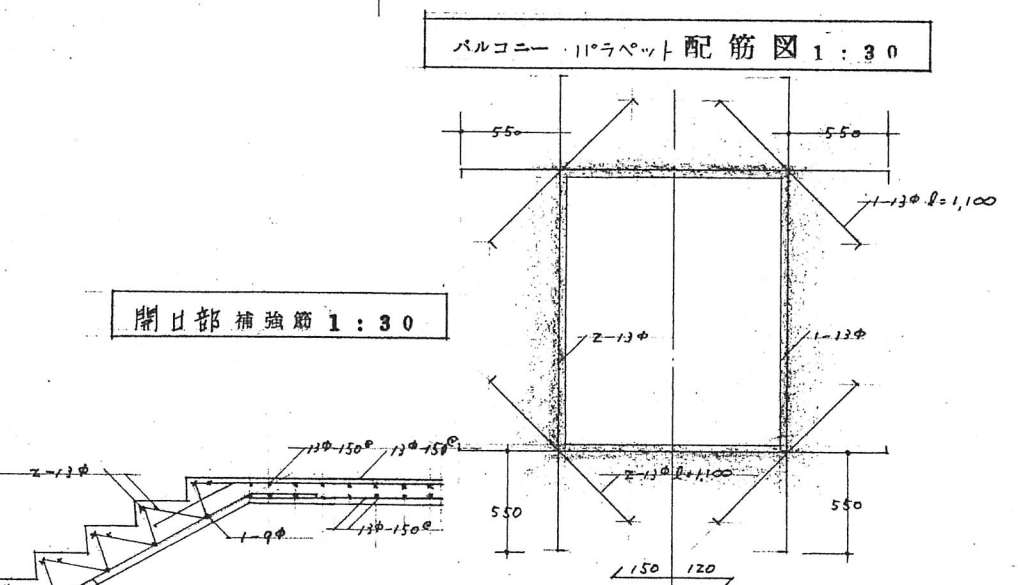


バルコニー 11°ラベット配筋図 1:30


開口部補強筋 1:30

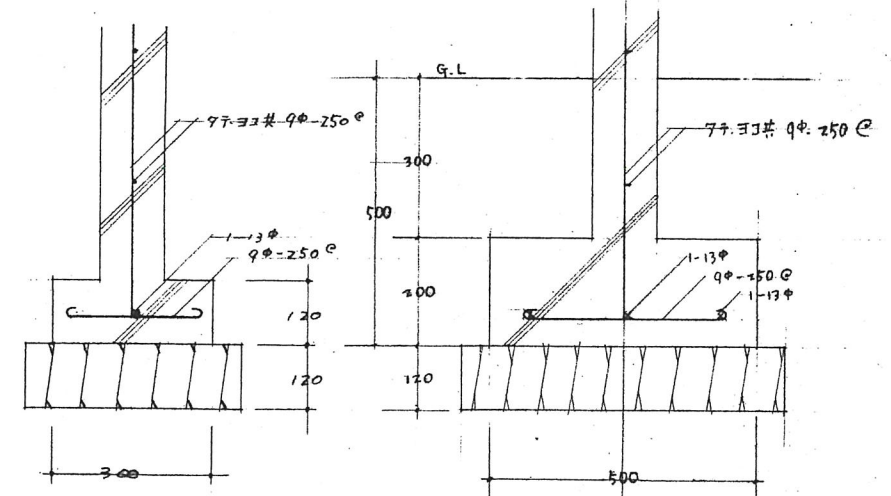

布基礎配筋図 1:10

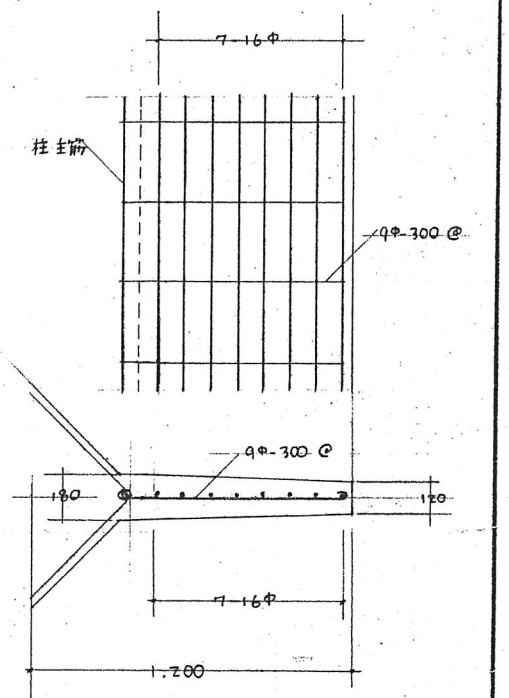

化粧柱配筋図 1/20

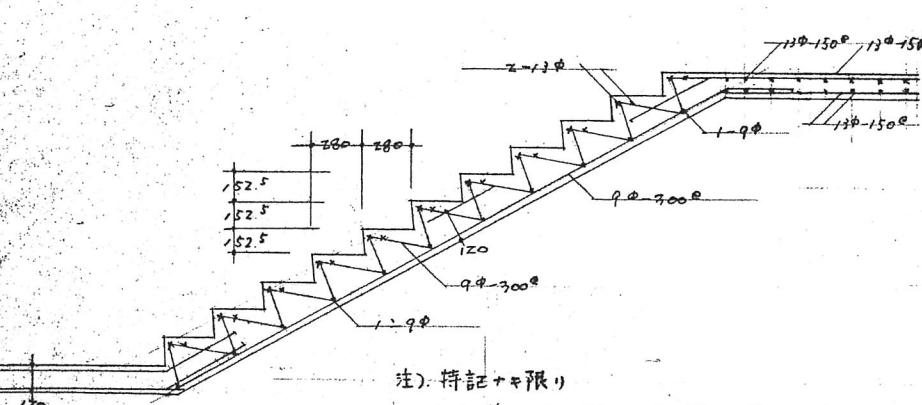


階段配筋図 1:30


注: 持証ナキ限り
 柱~7-7° qφ-100 @ 梁内=於テハ qφ-150 @
 7°1°7-7° qφ-600 @ (スラット 6段毎)
 梁~スラット qφ-250 @
 ハンカ qφ-150 @ (スラット 3段毎)
 腹筋 2-qφ
 地中梁~スラット qφ-300 @
 ハンカ qφ-400 @ (スラット 3段毎)
 腹筋 2-qφ
 C通り D通り間=於テハ 総テ 外端配筋トスル

壁 厚	t = 120	t = 150	コンクリートブロック t = 100
断面図			
縦筋	qφ-250 @ シングル	qφ-250 @ ダブル	qφ-800 @ シングル
横筋	qφ-250 @ シングル	qφ-250 @ ダブル	qφ-600 @ ダブル
ハンカ		qφ-750 @	

壁配筋図 1:30

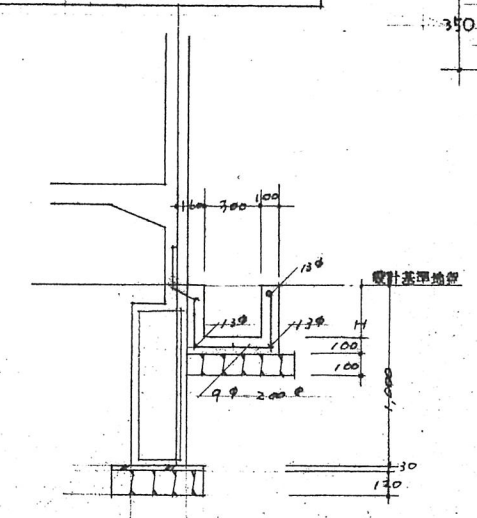

側溝配筋図 1:30

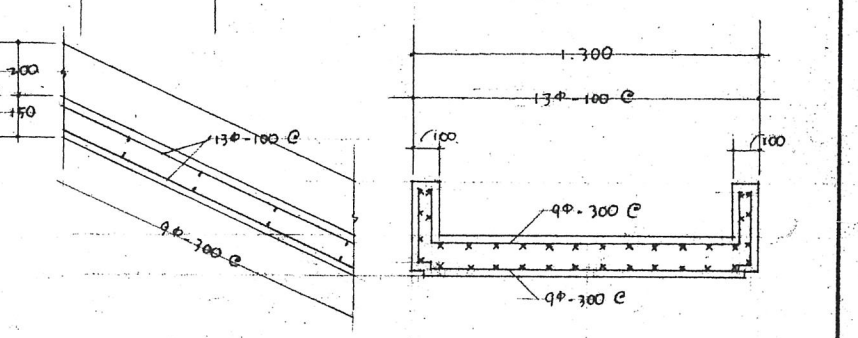


スロープ配筋図 1/20

工 名	別府幼稚園々舎新築工事	45
図 名	雑配筋図	NO
尺	S=1:10 S=1:20 S=1:30	5.47 年度
	5.47.9.12	5B
加古川市建築課	1級建築士 栗林修	22037号


2

工 事 名 称	柏古川立二別府幼稚園新築工事		46
図 面 名 称	特記仕様書		NO
幅 尺	5.11	年度 9.12	58
柏古市建築課		級 上 上 第 二 〇 三 号	栗 林 修 校中

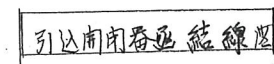

	1/2 寸口
	1/4 寸口
	1/8 寸口
	1/16 寸口
	1/274877907344 寸口
	1/549755814688 寸口
	1/1099511629376 寸口
	1/2199023258752 寸口
	1/14757395280442477728 寸口
	1/29514790560884955456 寸口
	1/59029581121769910912 寸口
	1/118059162243539821824 寸口
	1/236118324487079643648 寸口
	1/472236648974159287296 寸口



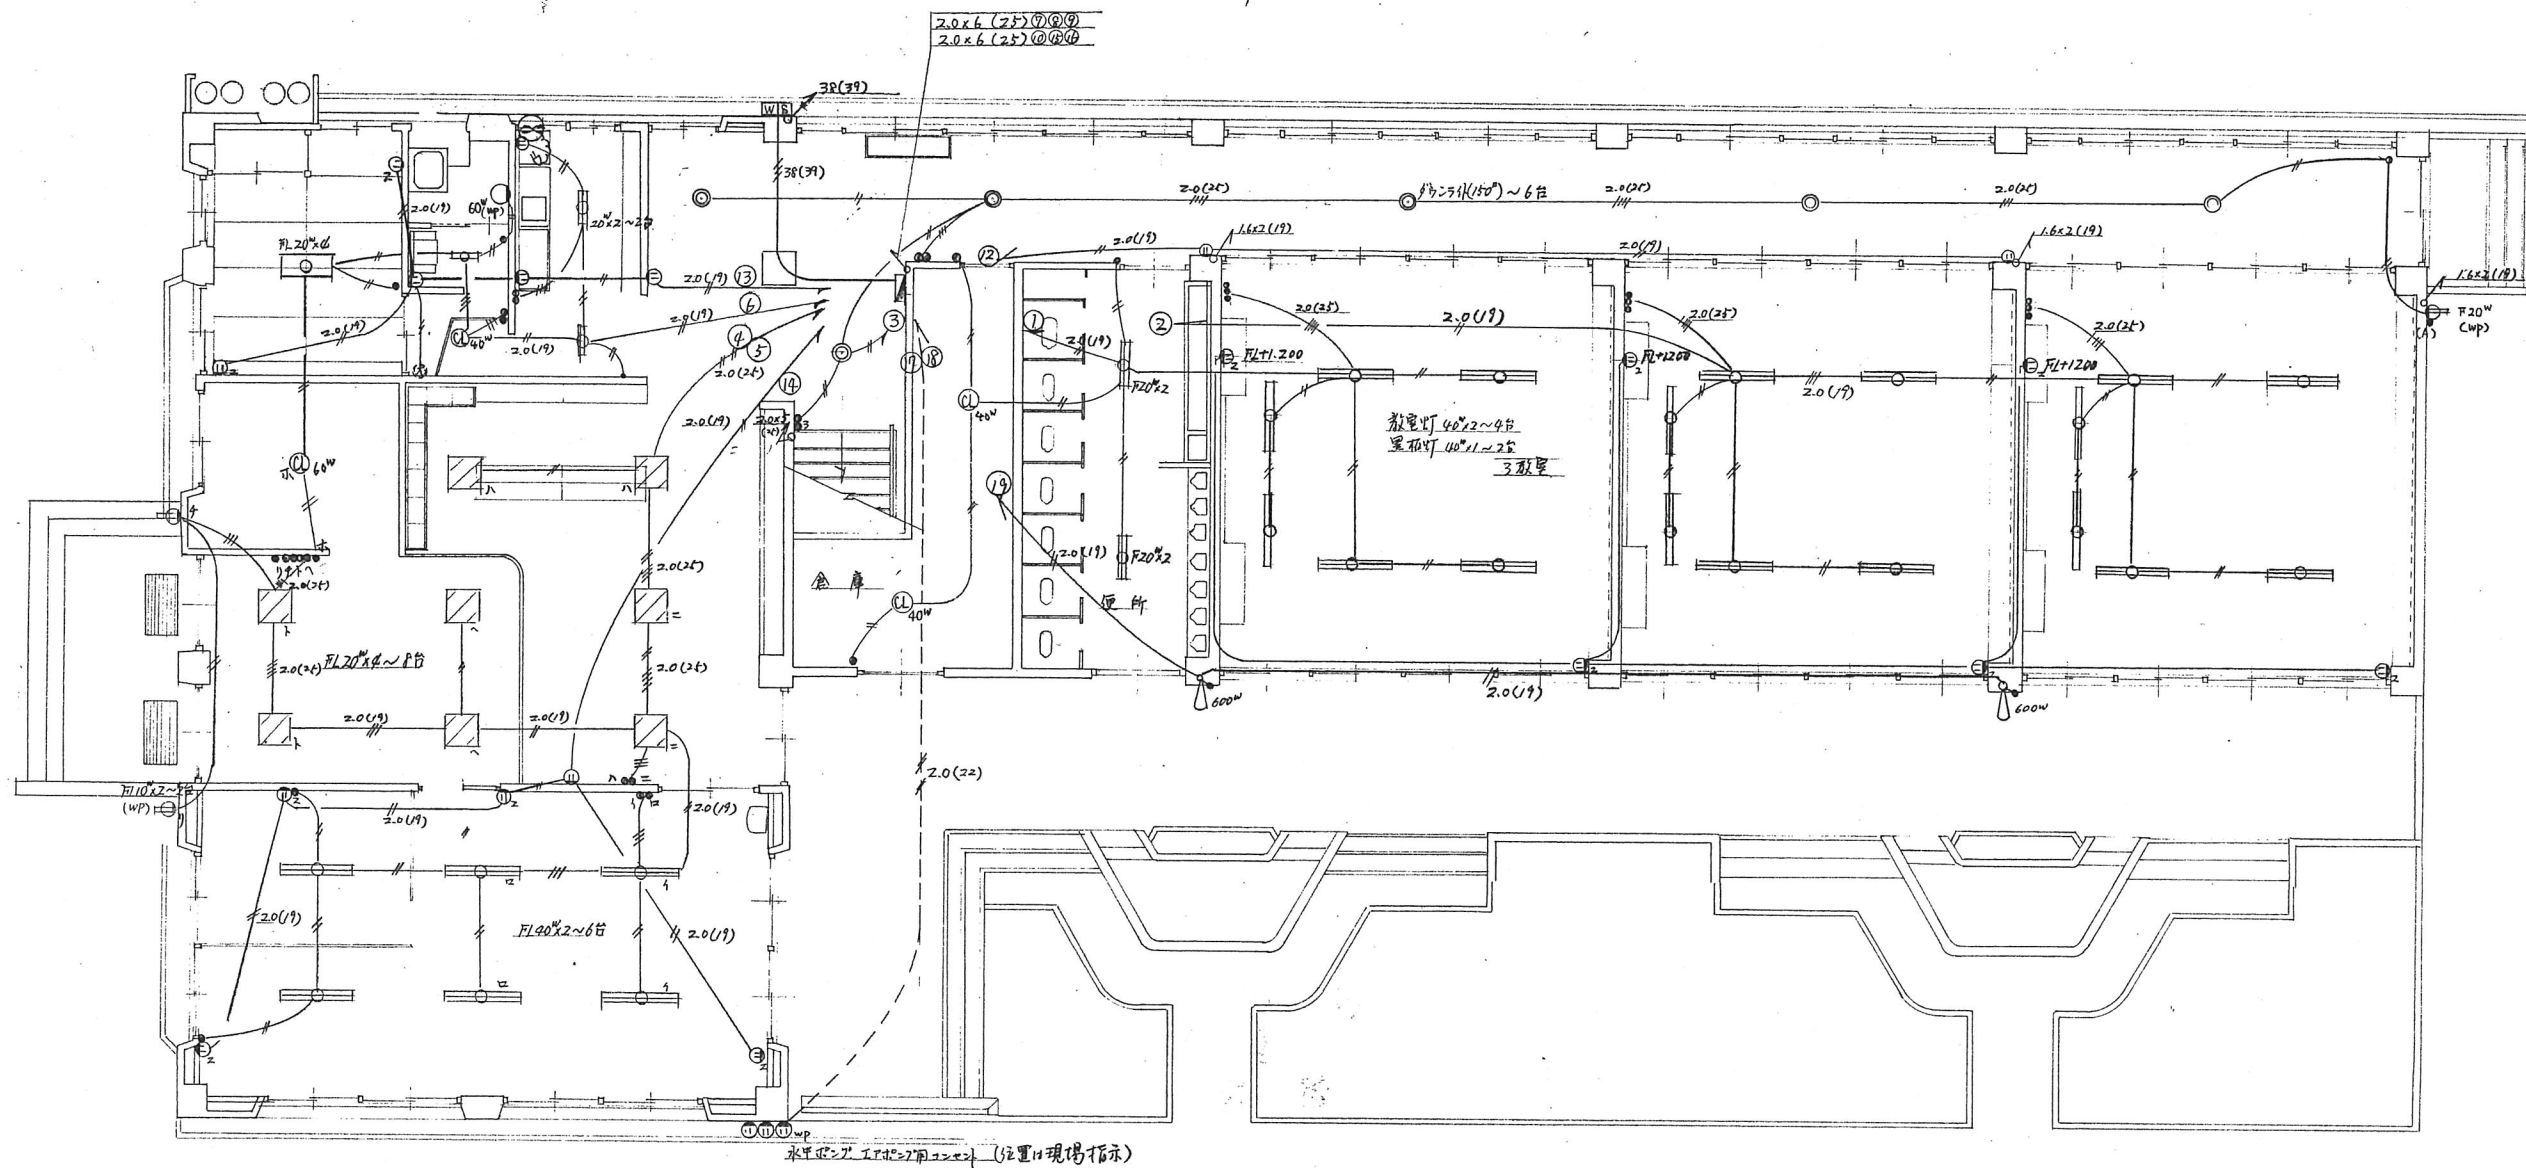

S=100

加古川市立別府幼稚園 新築工事
電灯工事設備図