

指定年月日・番号	平成 15 年 11 月 6 日	加建指第 15-1 号
告示年月日・番号	平成 15 年 11 月 13 日	加古川市告示第 122 号

承 諾 書			
この図面記載のとおり道路の位置の指定・変更を受けることを承諾します。			
平成 年 月 日			
(申請者) 尾上開発株式会社 代表取締役 尾崎公一様			
道路の幅員	5.00 m	道路の延長	51.43 m
道路の面積	259.56 m ²	団地面積	477.51 m ²
宅地の面積	217.95 m ²	区画数	2.0
道路管理者住所氏名	加古川市尾上町安田499番地の1 尾上開発株式会社 代表取締役 尾崎公一		
道路となる土地の地名地番	地目	権利の種類	住 所 氏 名
加古川市尾上町安田 字榎原552番8の一部	田		
加古川市尾上町安田 字榎原553番1の一部	田		
加古川市尾上町安田 字榎原552番8の一部	田		
加古川市尾上町安田 字榎原553番1の一部	田		
(上記承諾に関する特記事項を記入してください。)			
図面作成者住所氏名			

凡 例

方 位 → 既存道路及び既指定道路 (年月日・番号記入)

申請する道路の位置 (朱書) →

標識の位置 ⊕

下水・側溝等 →







市町村界

既存建築物 (用途を記入)

予定建築物 (用途を記入)

地 番 界

敷 地 界

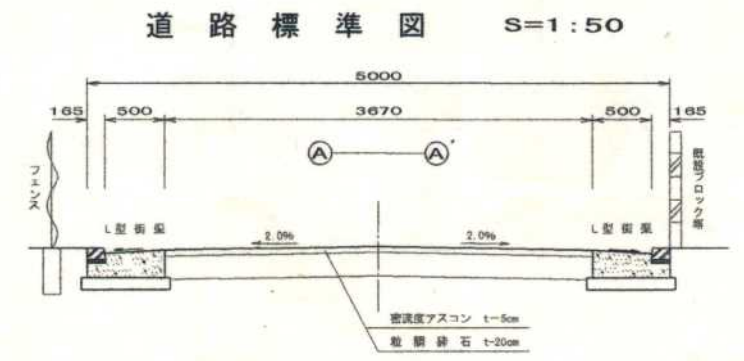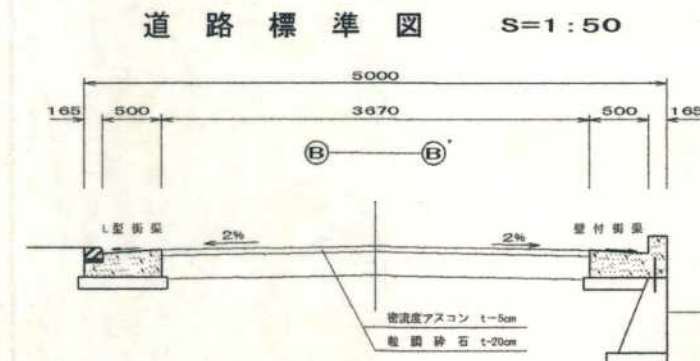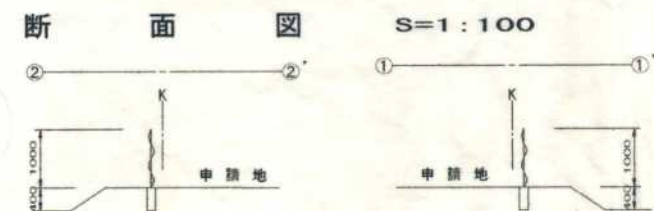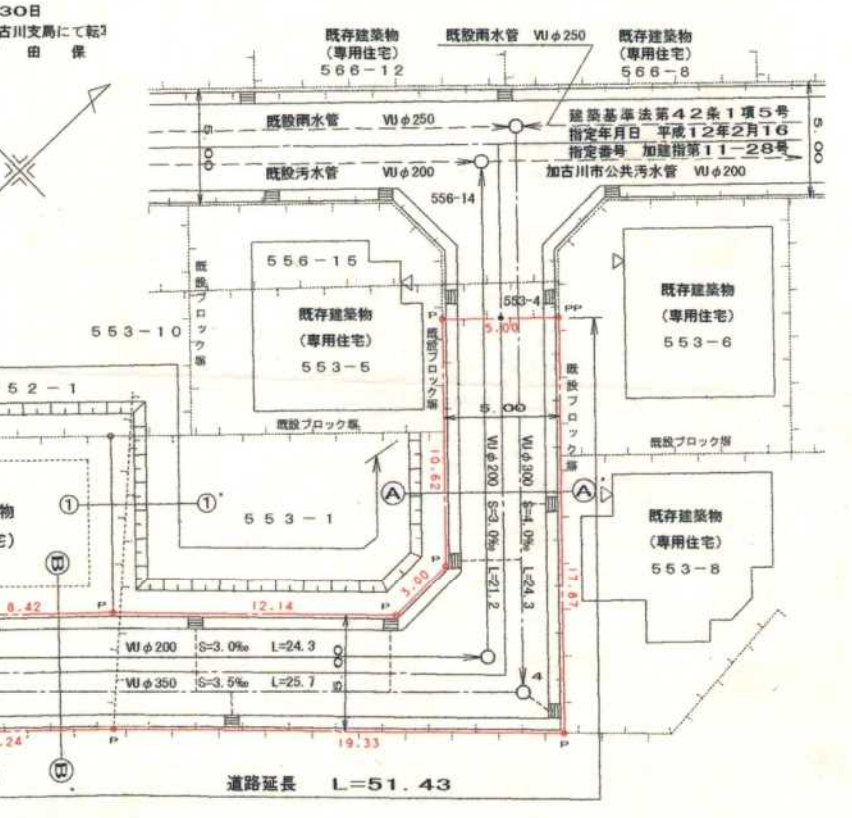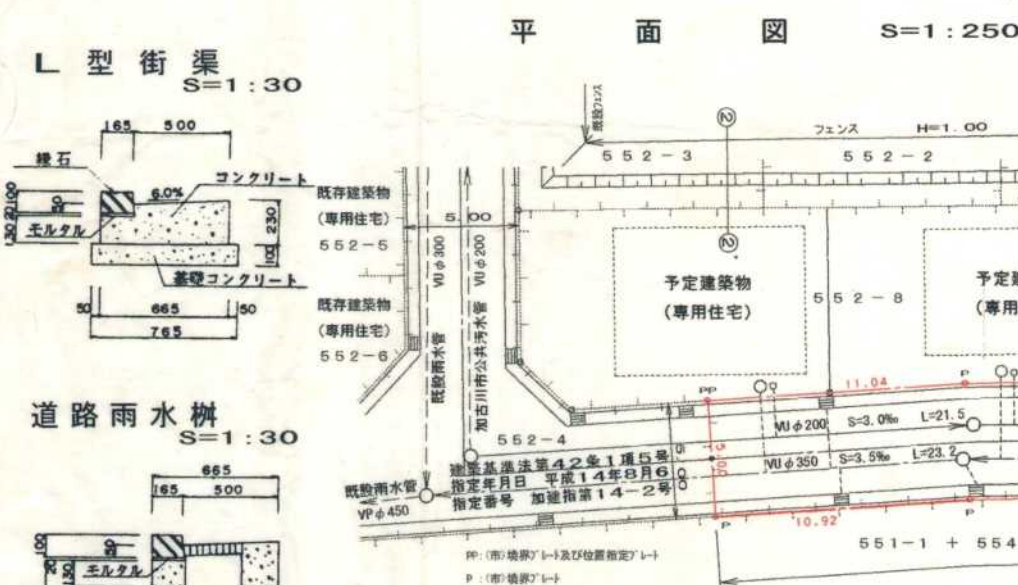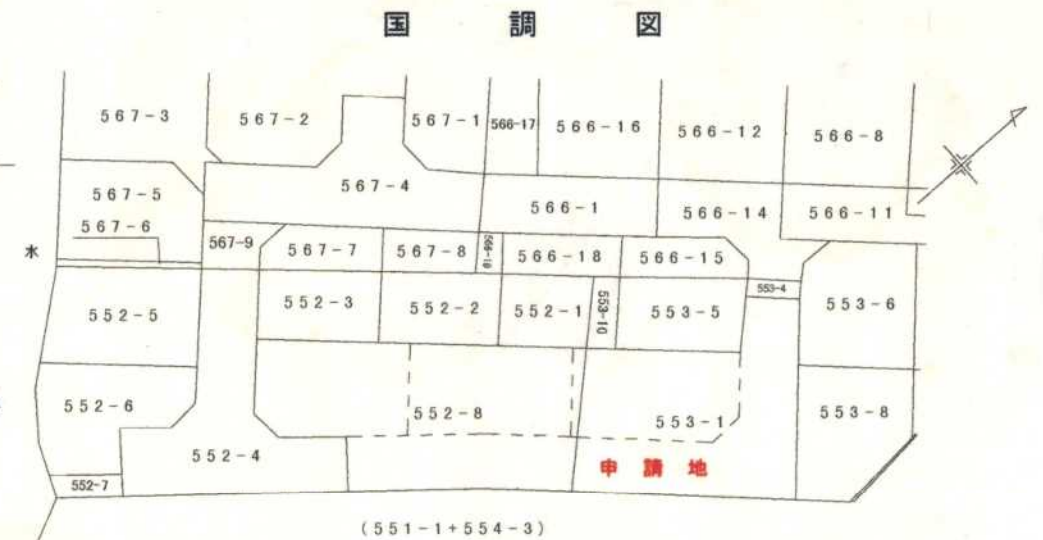

指 定 年 月 日 ・ 番 号		平成 15 年 7 月 11 日		加 建 指 第 15 - 3 号	
告 示 年 月 日 ・ 番 号		平成 15 年 7 月 25 日		加古川市告示 第 6 4 号	
道路の幅員	4.20 m	道路の延長	63.90 m	道路の面積	299.24 m ²
宅地の面積	— m ²	区 画 数	—	団地面積	— m ²
道 路 管 理 者 住 所 氏 名 (道路となる土地の所有者)		黒田 泰雄(新在家2176-6)、若月 正光(新在家2177-14) 〃 〃 (新在家2177-2)、白井 治(加古川町大野413-9)、 彦、池田陽子(新在家2177-6) 杉山 禎勲(新在家2177-7)、室垣 浩司(新在家2177-8) 高田 正司(新在 7-9) 林田 百太郎、林 之、林田 田鶴子(新在家2177-10) 吉田 勝(新在家2177-11)、山崎 道哉 三宅 光憲(新在家2177-13) 杯田幸之			

承 諾 書

この図面記載のとおり道路の位置の指定・変更を受けることを承諾します。

平成 15 年 6 月 9 日


(申請者) RECOM 株式会社

取締役 田中 勇一

道路となる土地の地名地番	地 目	権利の
加古川市平岡町	宅 地	
新在家字引社 2176 番 5		
〃 2177 番 1	〃	
〃 2177 番 14	〃	
〃 2177 番 2	〃	
〃 2177 番 3	〃	
〃 2176 番 10		
〃 2177 番 5	〃	
〃 2177 番 6	〃	
〃 2177 番 7	〃	
〃 2177 番 8	〃	
〃 2177 番 9	〃	
〃 2187 番 4	〃	
〃 2177 番 10	〃	
〃 2177 番 11	〃	
〃 2177 番 12	〃	
〃 2177 番 13	〃	

備考


図面作成者住所氏名

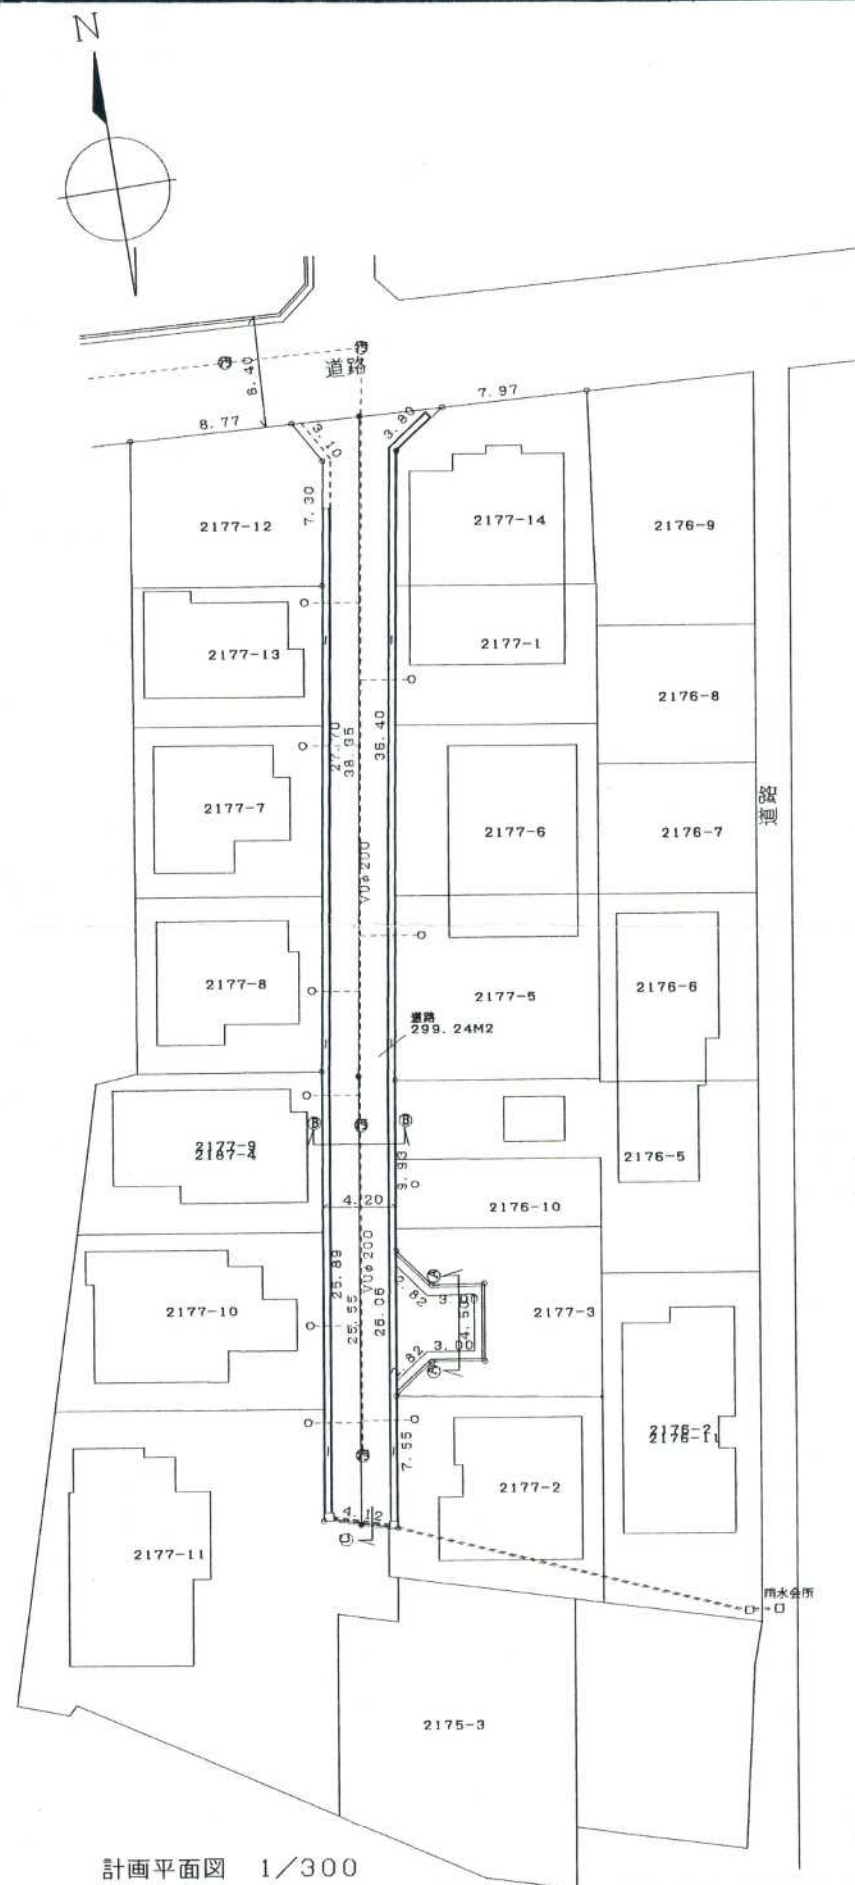

計画平面図 1/300




付近見取り図

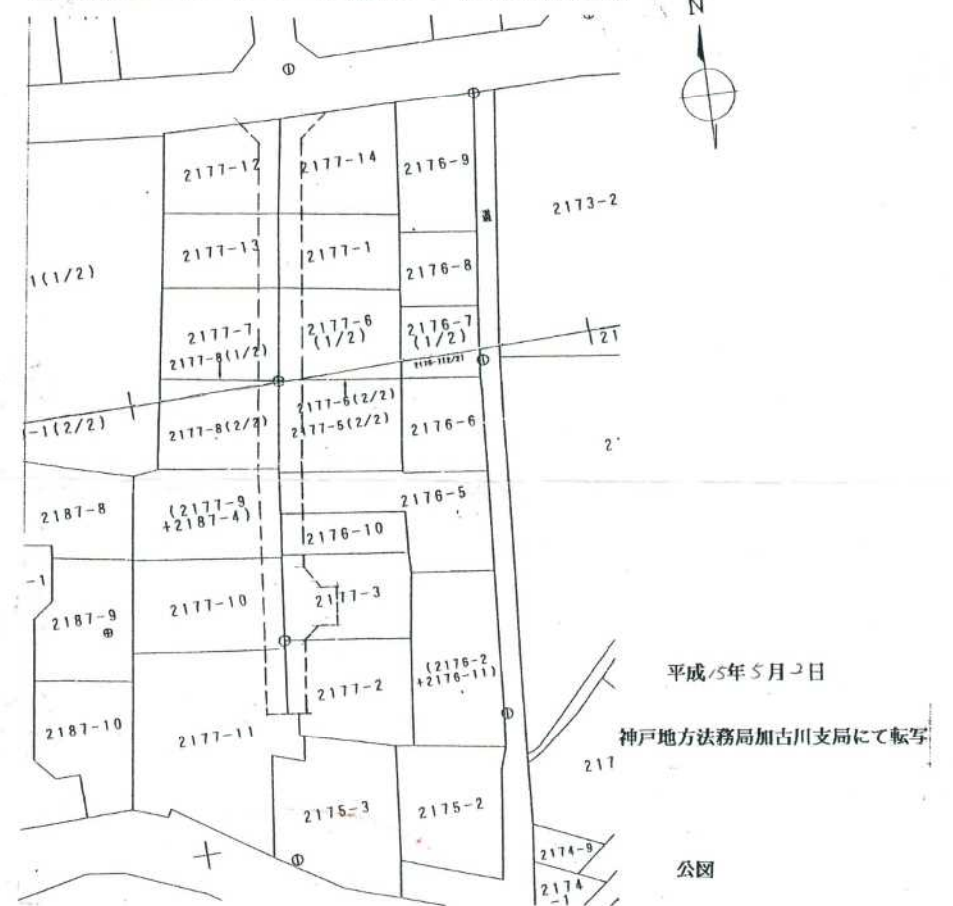

平成 15 年 5 月 2 日


神戸地方裁判所加古川支部にて転写

公園

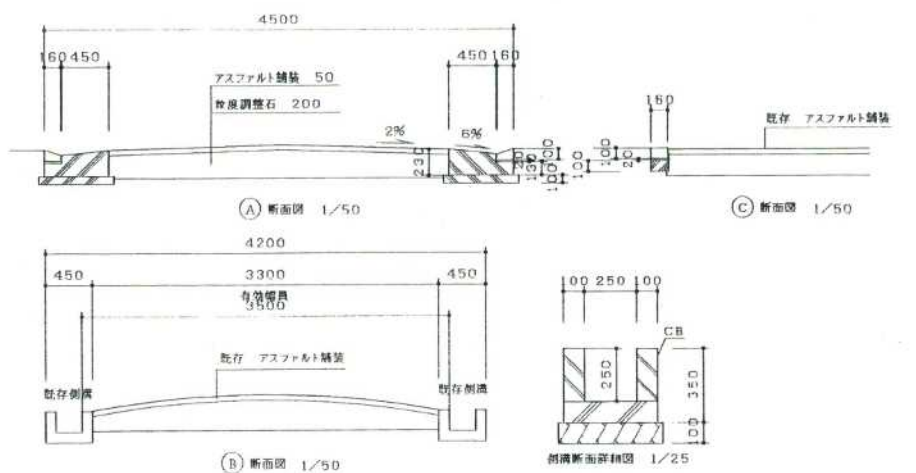


指定年月日・番号		平成15年 7月 11日		加建指第15-3号	
告示年月日・番号		平成15年 7月 25日		加古川市告示 第 64号	
道路の幅員	4.20 m	道路の延長	63.90 m	道路の面積	299.24 m ²
宅地の面積	— m ²	区画数	—	団地面積	— m ²
道路管理者住所氏名 (道路となる土地の所有者)		黒田 泰雄(新在家2176-6)、若月 正光(新在家2177-14) 中井 義一(新在家2177-2)、白井 治(加古川町大野413-9)、 池田 恒彦、池田陽子(新在家2177-6) 杉山 禎勲(新在家2177-7)、室垣 浩司(新在家2177-8) 高田 正司(新在家2177-9) 林田 百太郎、林田 孝之、林田 田鶴子(新在家2177-10) 吉田 勝(新在家2177-11)、山崎 道哉 三宅 光憲(新在家2177-13) 杯田 幸之			

承 諾 書			
この図面記載のとおり道路の位置の指定・変更を受けることを承諾します。			
平成 15 年 6 月 9 日			
(申請者) RECOM 株式会社		取締役 田中 勇一	
道路となる土地の地名地番	地	目	権利の
加古川市平岡町	宅	地	
新在家字引社 2176 番 5			
" 2177 番 1	"		
" 2177 番 14	"		
" 2177 番 2	"		
" 2177 番 3	"		
" 2176 番 10			
" 2177 番 5	"		
" 2177 番 6	"		
" 2177 番 7	"		
" 2177 番 8	"		
" 2177 番 9	"		
" 2187 番 4	"		
" 2177 番 10	"		
" 2177 番 11	"		
" 2177 番 12	"		
" 2177 番 13	"		
備考			
図面作成者住所氏名			

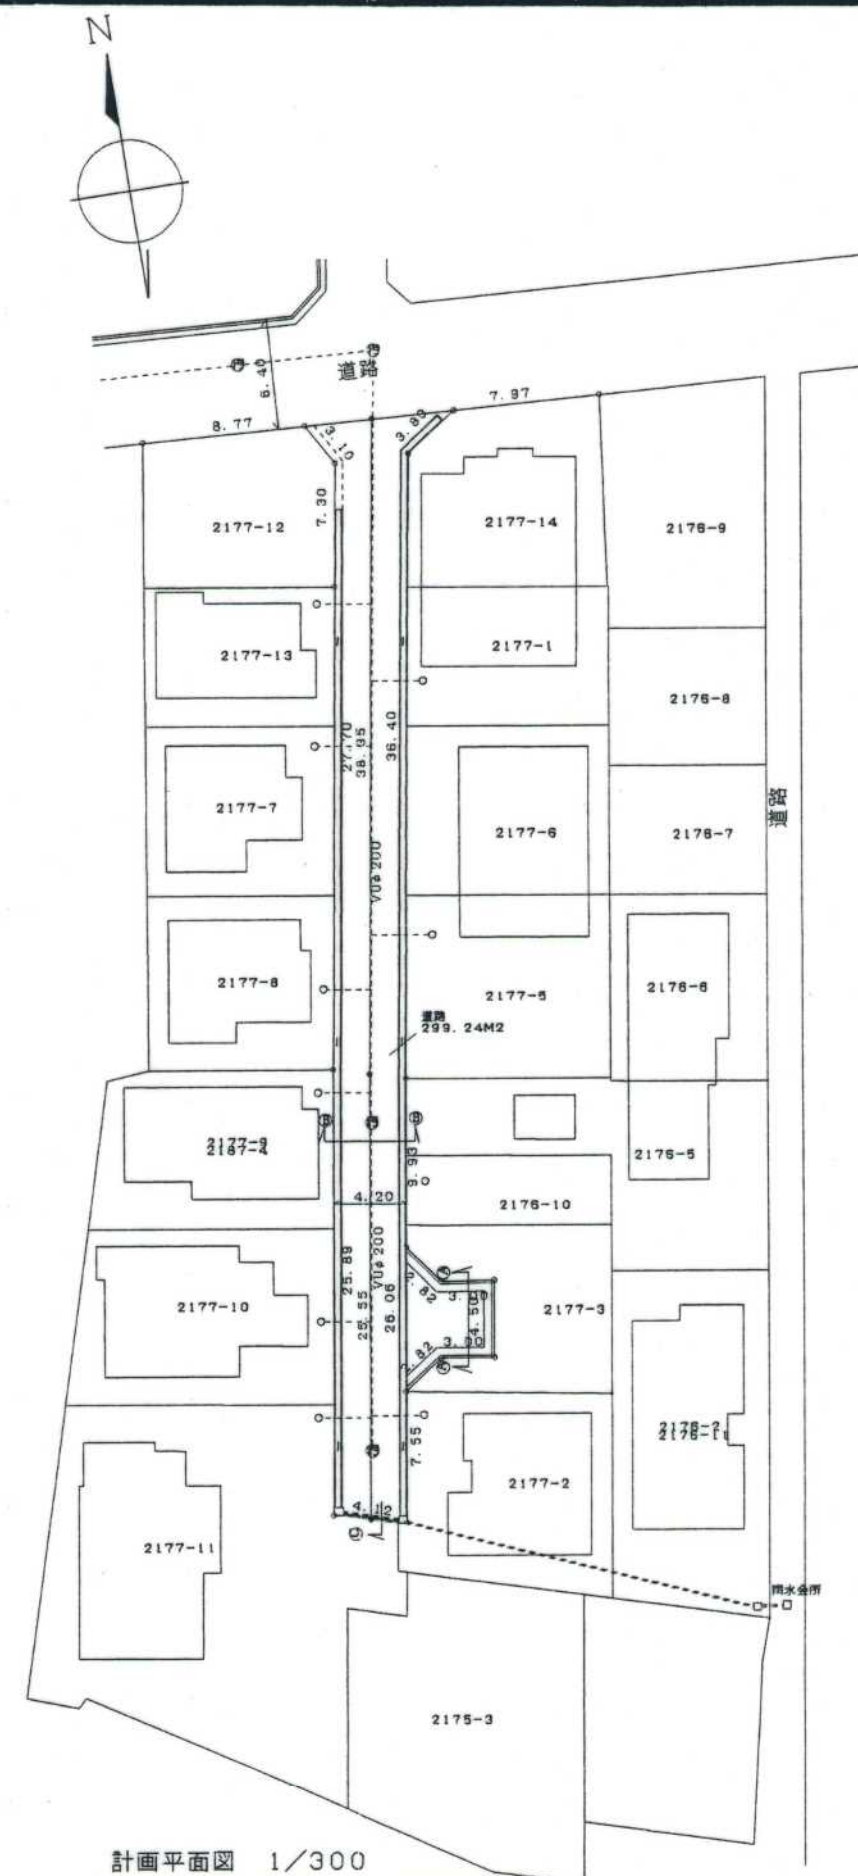

計画平面図 1/300

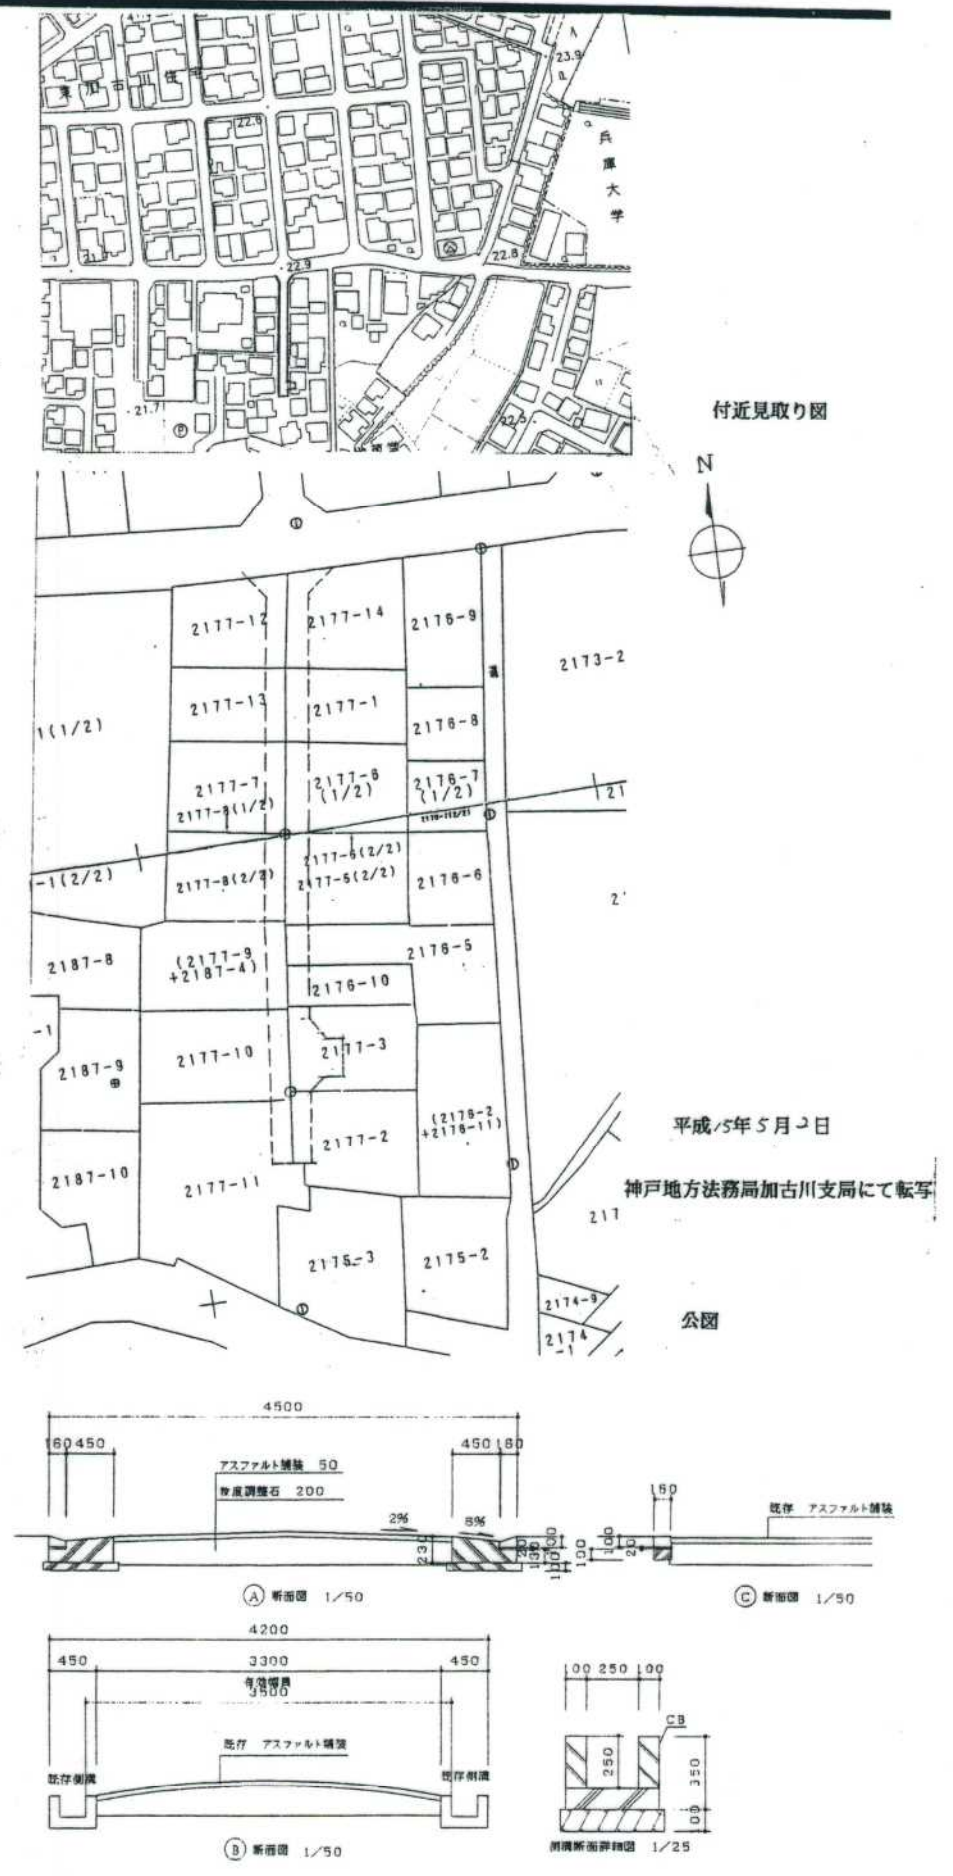

付近見取り図






平成 15 年 5 月 2 日

神戸地方方法務局加古川支局にて転写


公園

凡 例

方 位		既存道路及び既指定道路 (年月日・番号記入)		市 町 村 界	
申請する道路の 位置(米書)				既 存 建 築 物 (用途を記入)	
標 識 の 位 置		地 番		予 定 建 築 物 (用途を記入)	
下 水・側溝等		敷 地			

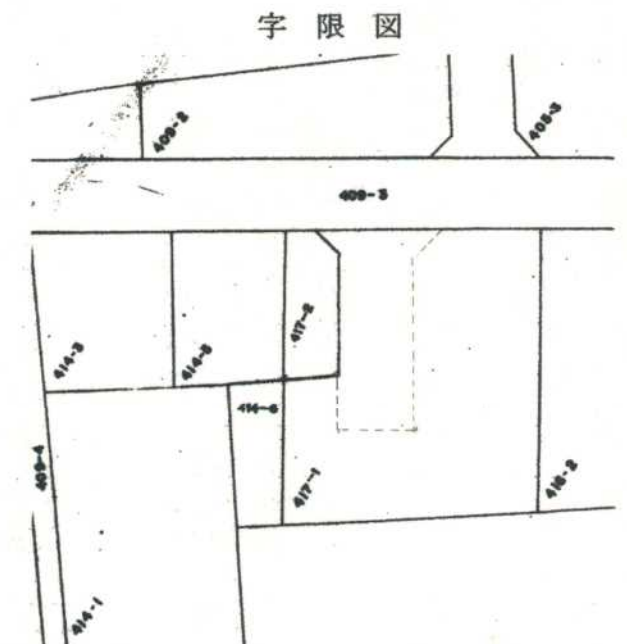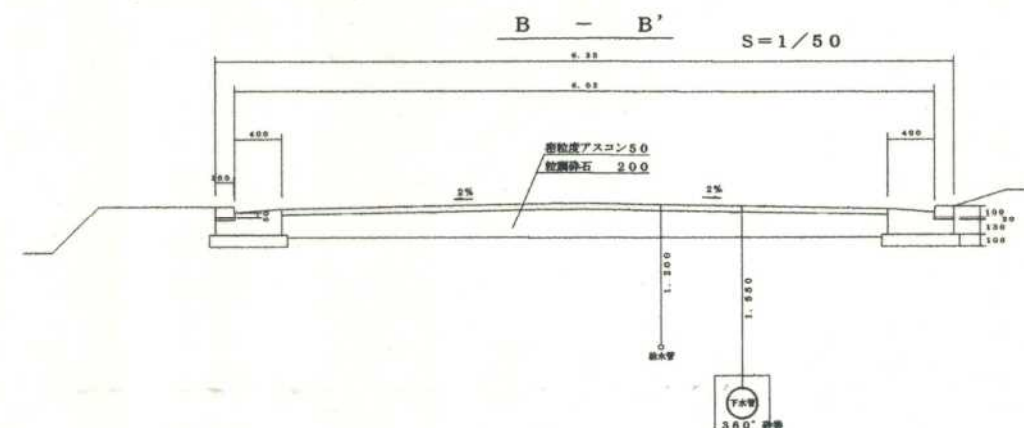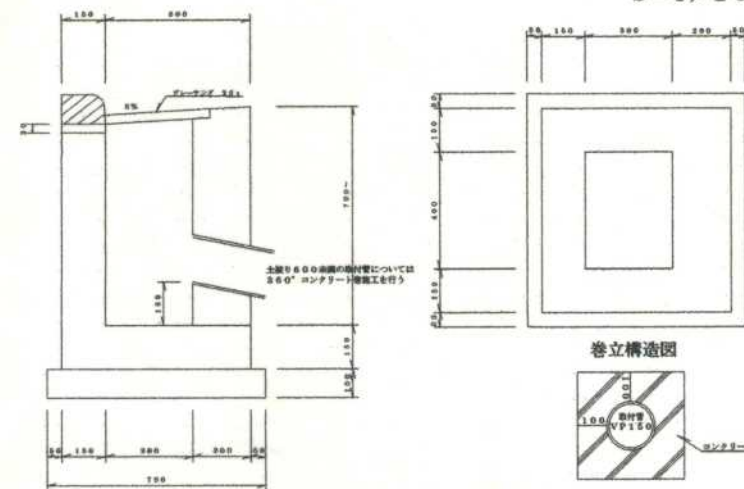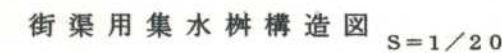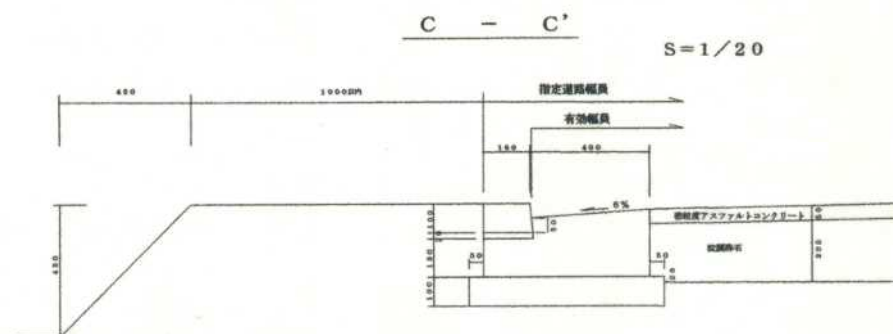

平成15年4月18日転写
神戸地方法務局加古川支局
土地家屋調査士

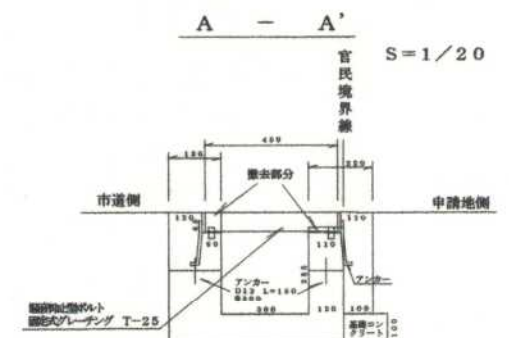

指定年月日・番号	平成 15 年 12 月 15 日	加建指第 15-6 号
告示年月日・番号	平成 15 年 12 月 22 日	加古川市告示第 155 号

承諾書

この図面記載のとおり道路の位置の指定・変更を受けることを承諾します。

平成 年 月 日

(申請者) 株式会社 ニューライフ 代表取締役 門野 博重 様

道路の幅員	5.35 M	道路の延長	42.75 M	道路の面積	269.88 M ²
宅地の面積	225.83 M ²	区画数	2	閉地面積	495.71 M ²

道路管理者住所氏名 株式会社 ニューライフ 代表取締役 門野 博重 印鑑証明添付 電話 0794-21-3345 番

道路となる土地の地名地番	地目	権利の種類	住所	氏名
加古川市尾上町今福 字堀口423番1の一部	田			
加古川市尾上町今福 字堀口423番2の一部	宅地			
加古川市尾上町今福 字堀口423番1の一部	田			
加古川市尾上町今福 字堀口423番2の一部	宅地			

(上記承諾に関する特記事項を記入してください。)

備考

図面作成者住所氏名

凡 例

方 位

申請する道路の位置 (未審)

標識の位置




下水・側溝等

既存道路及び既指定道路 (年月日・番号記入)

市町村界

既存建築物 (用途を記入)

予定建築物 (用途を記入)

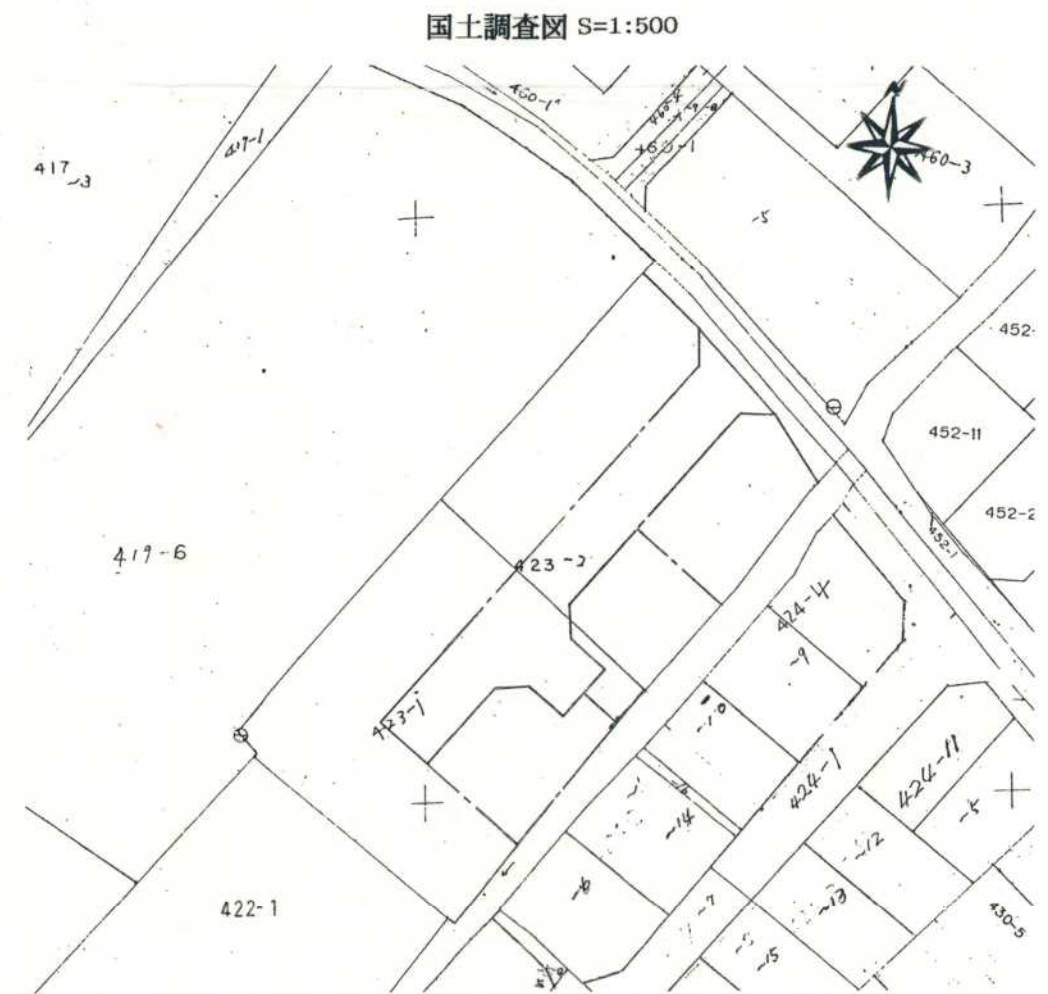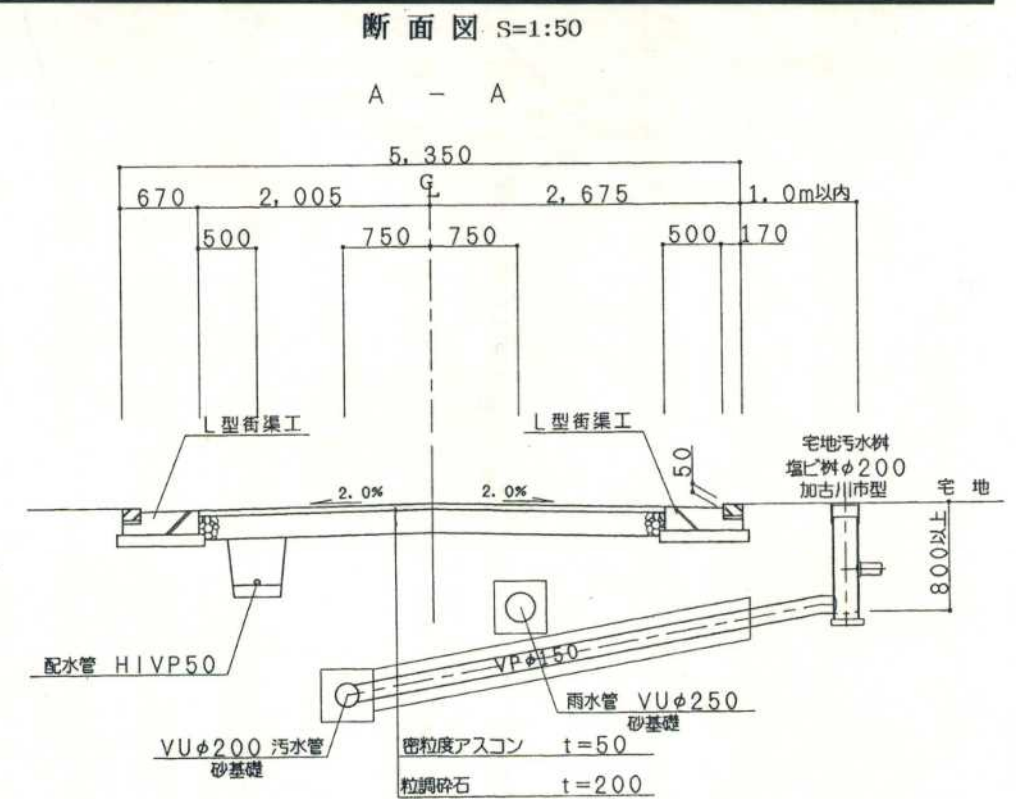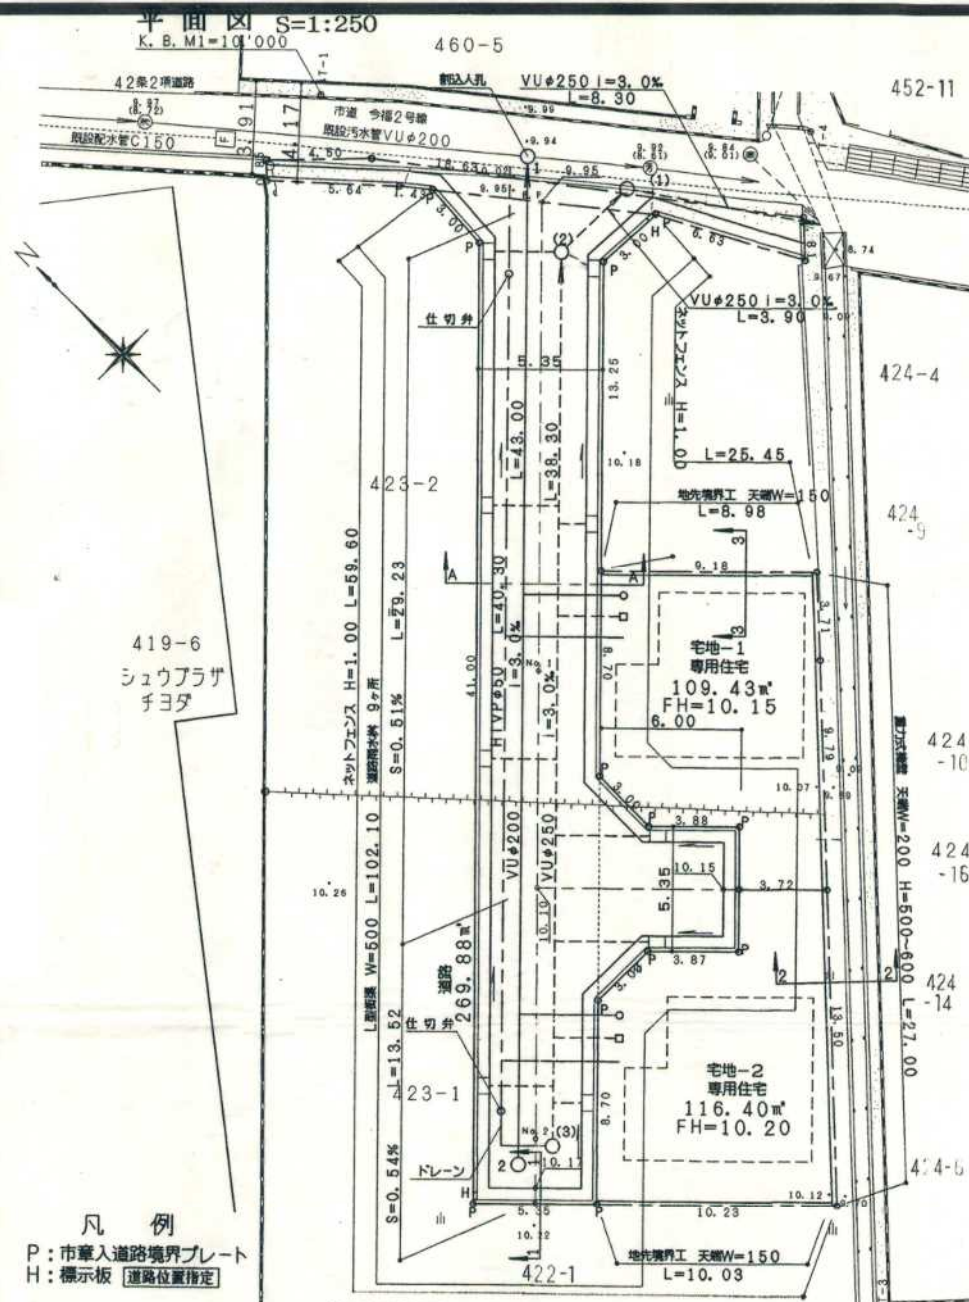

転写場所	神戸地方事務局 加古川支局
転写年月日	平成 15 年 7 月 1 日
転写者	ミツヤ設計 社

地下埋設図

S=1:200

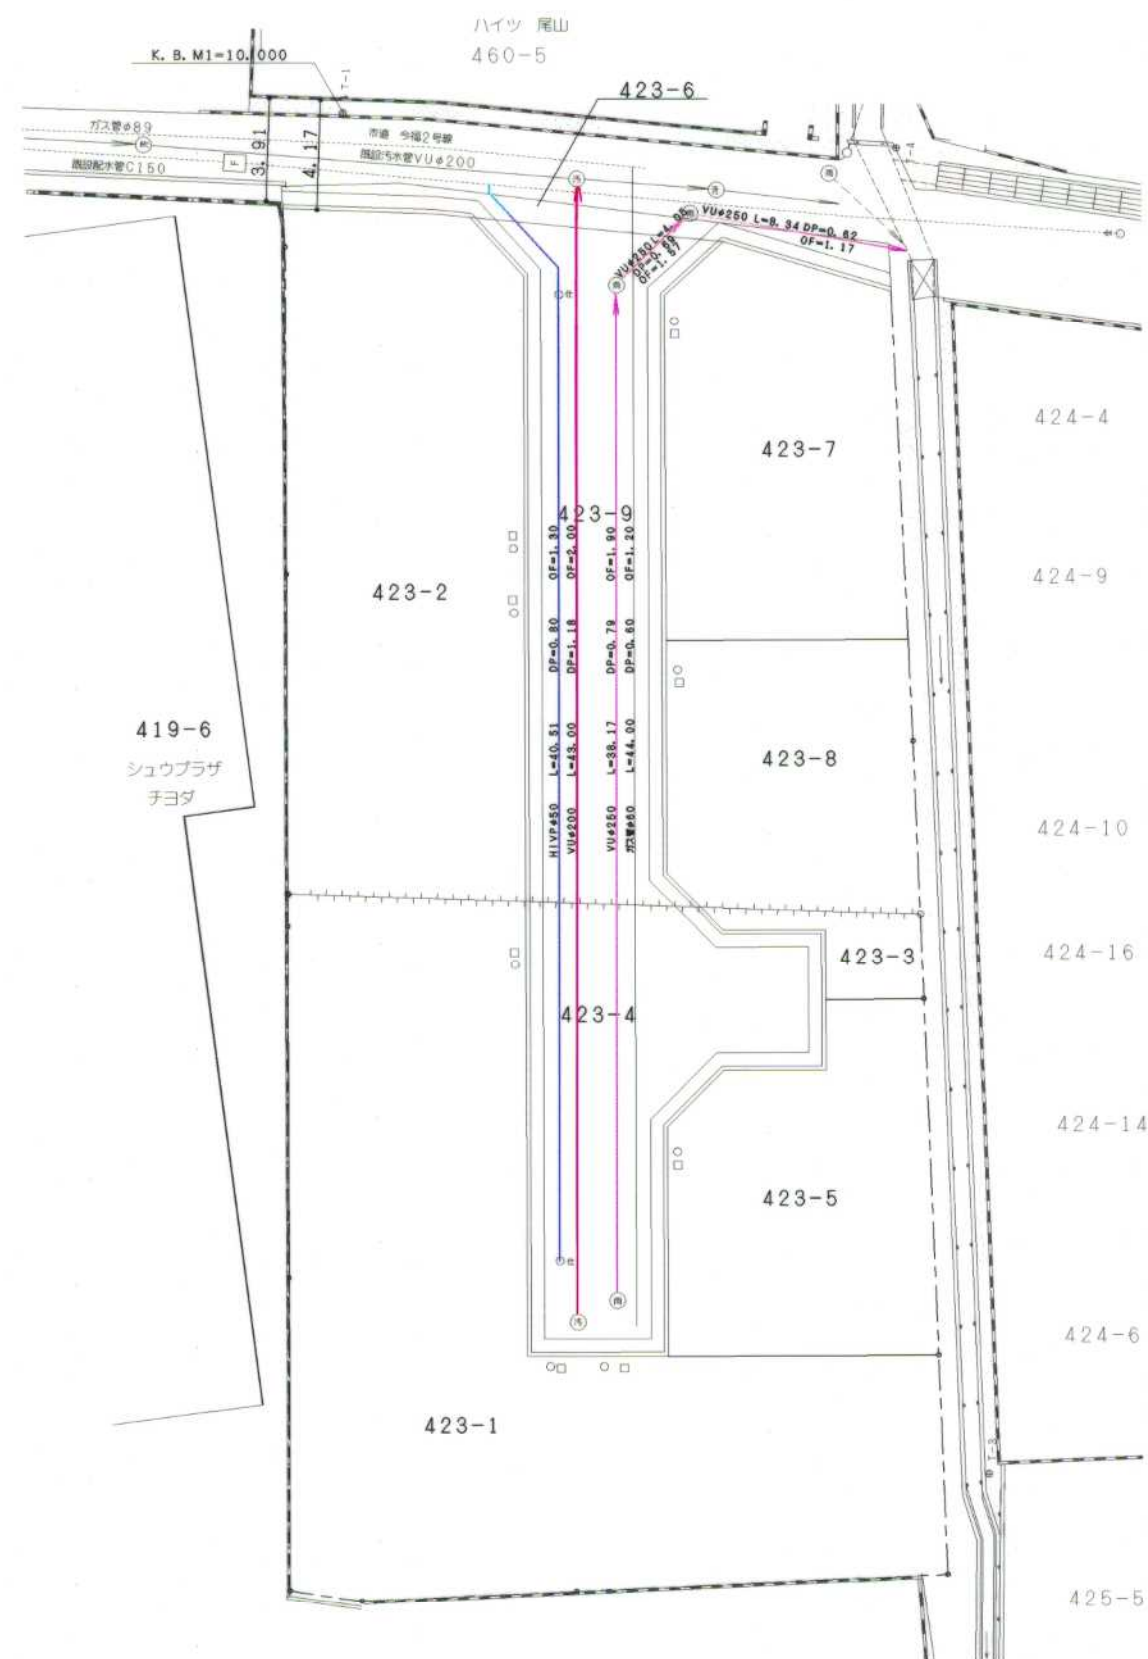


図 種	道 路 引 継 図 面		
	地 下 埋 設 図	縮 尺	1：200
路線名			
区 間	自 加 古 川 市 尾 上 町 今 福 字 堀 口		
	至 加 古 川 市 尾 上 町 今 福 字 堀 口		
工事者	株 式 会 社 清 原 工 務 店		
測量者	ミ ツ ヤ 設 計 株 式 会 社		
年 月	平 成 年 月 調 整		
加 古 川 市			

横断面図
S = 1 : 30

道路標準横断面図(5.35m)

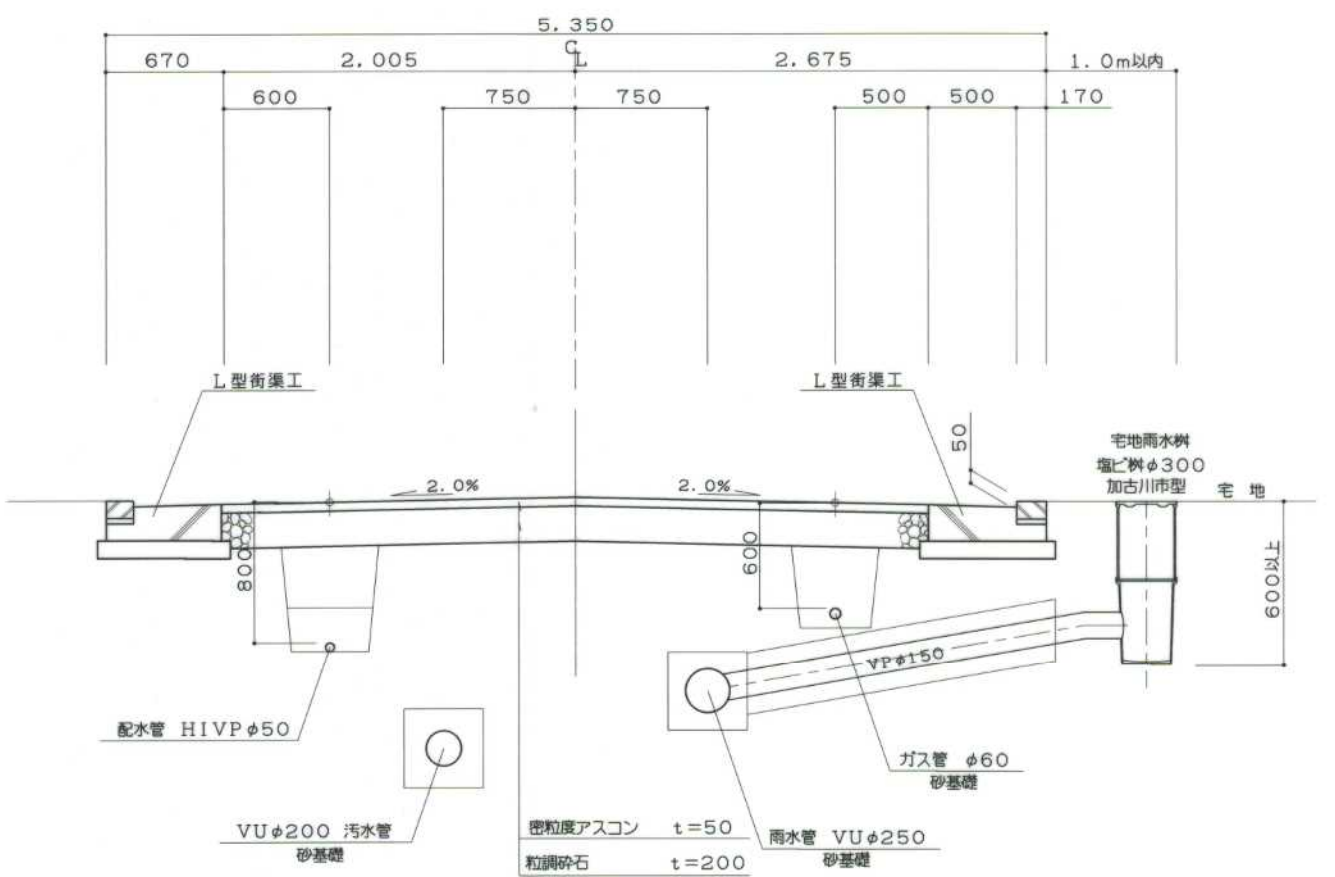
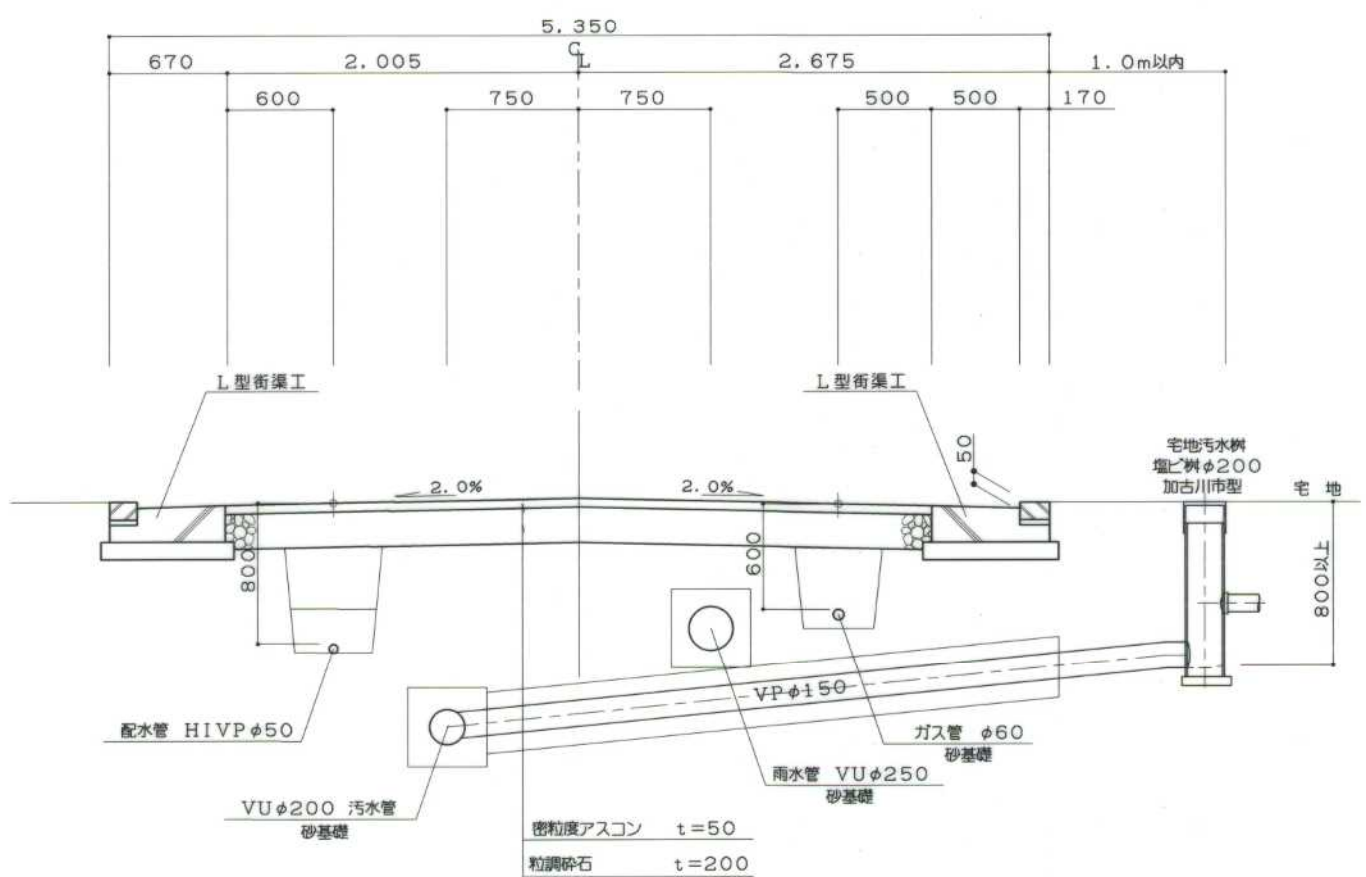


図 種	道 路 引 継 図 面		
	横 断 面 図	縮 尺	1 : 3 0
路線名			
区 間	自 加 古 川 市 尾 上 町 今 福 字 堀 口		
	至 加 古 川 市 尾 上 町 今 福 字 堀 口		
工事者	株 式 会 社 清 原 工 務 店		
測量者	ミ ツ ヤ 設 計 株 式 会 社		
年 月	平 成 年 月 調 整		
加 古 川 市			

道路台帳図
S=1:200

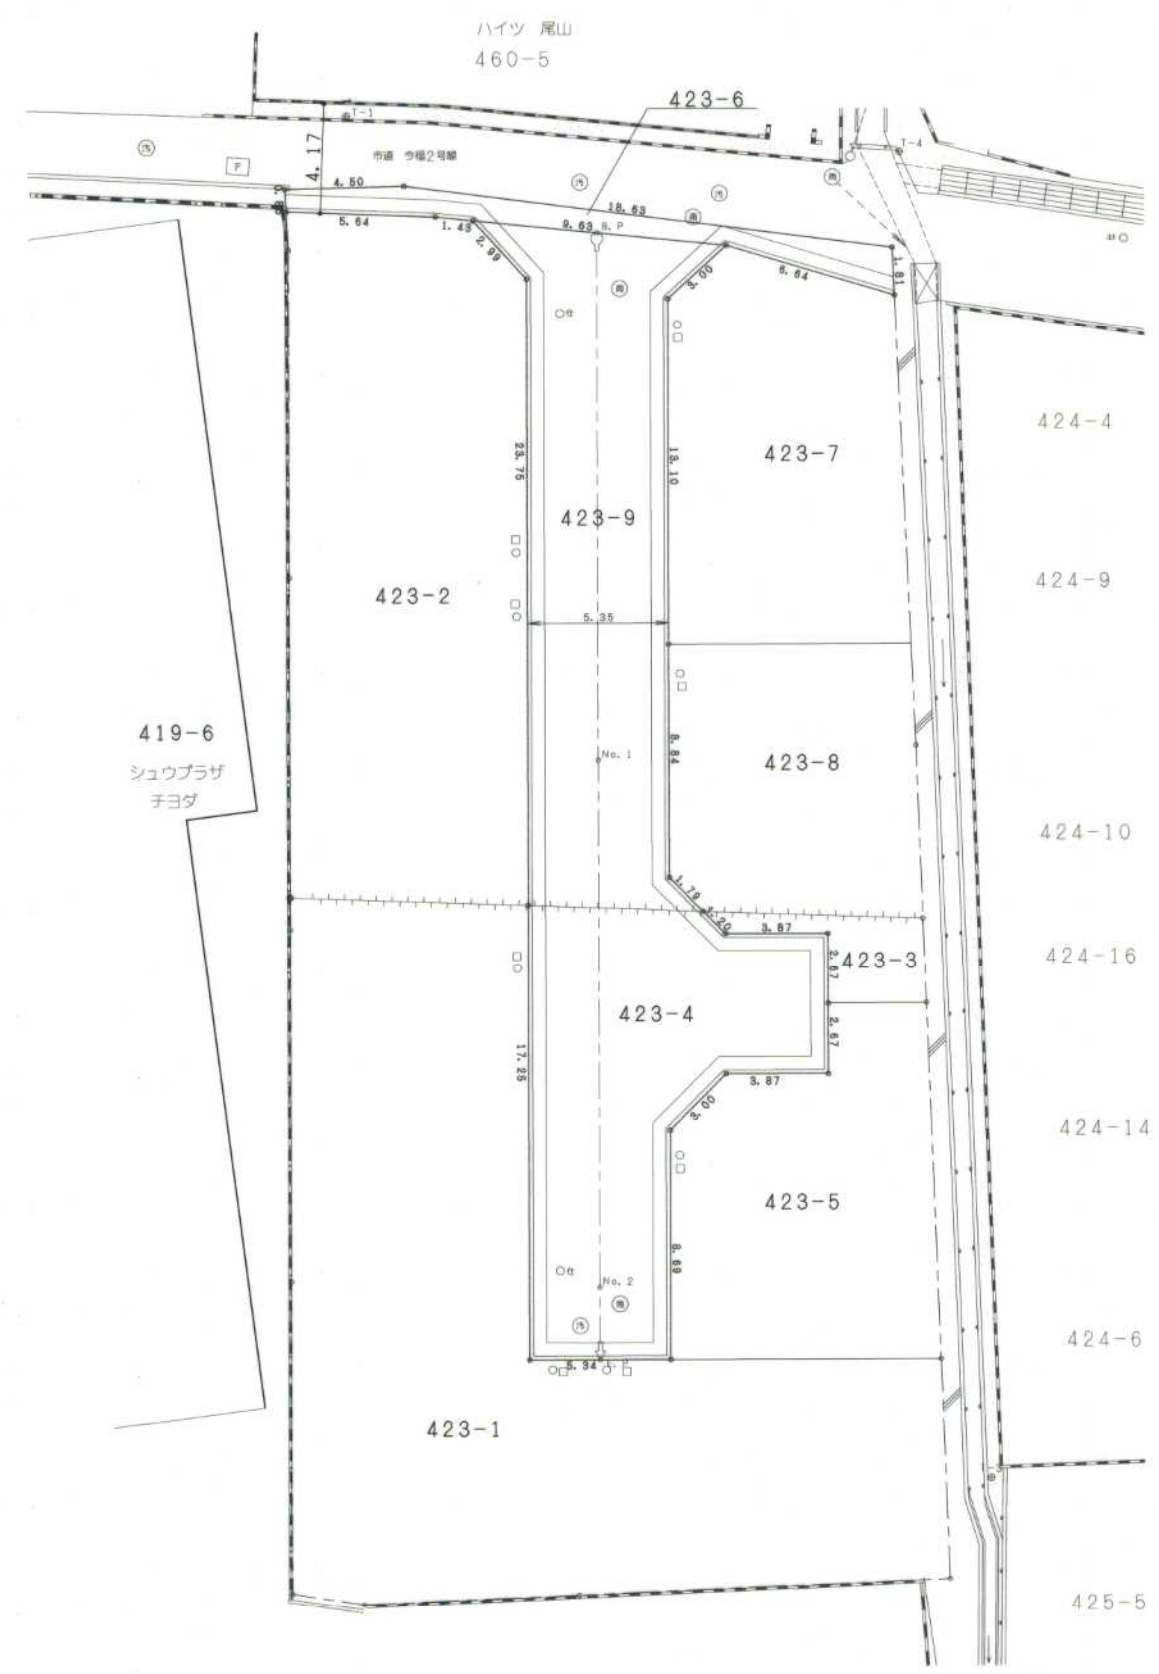


図 種	道 路 引 継 図 面		
	道 路 台 帳 図	縮 尺	1 : 2 0 0
路線名			
区 間	自 加 古 川 市 尾 上 町 今 福 字 堀 口		
	至 加 古 川 市 尾 上 町 今 福 字 堀 口		
工事者	株 式 会 社 清 原 工 務 店		
測量者	ミ ツ ヤ 設 計 株 式 会 社		
年 月	平 成 年 月 調 整		
加 古 川 市			

道 路 台 帳 図

S=1:200



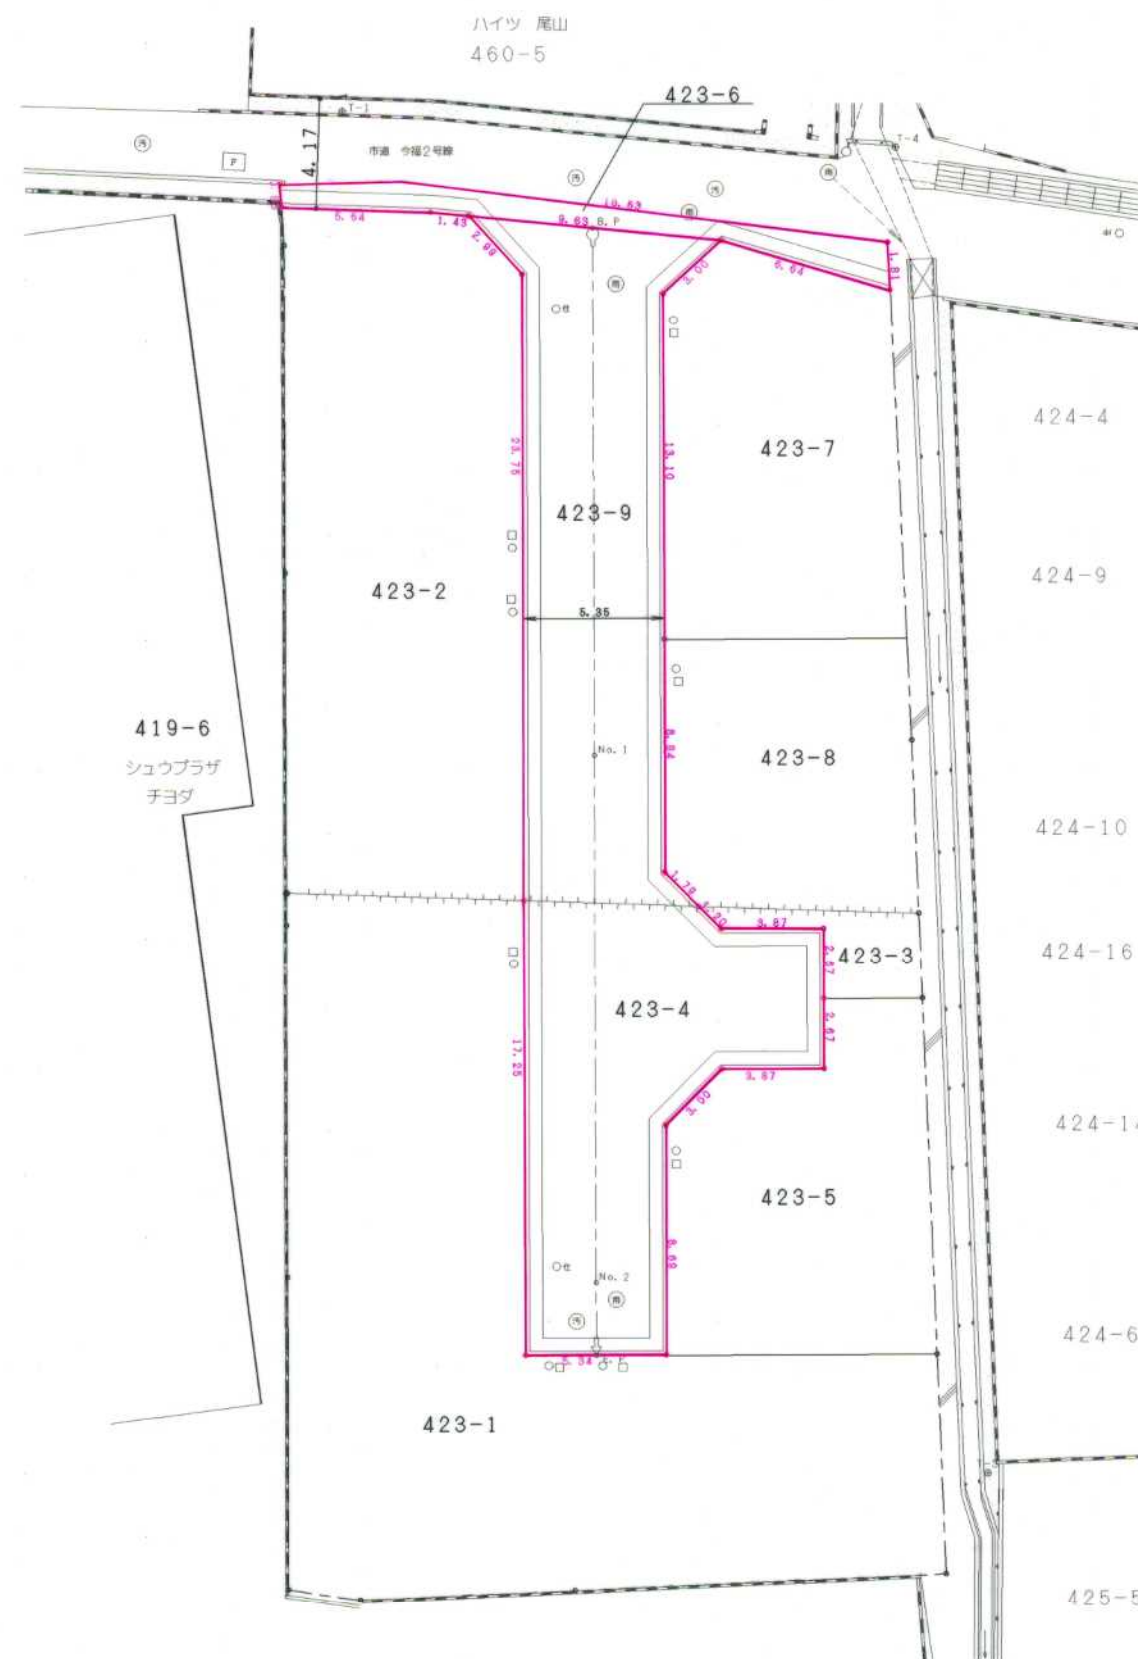


図 種	道 路 引 継 図 面		
	道 路 台 帳 図	縮 尺	1：200
路線名			
区 間	自 加 古 川 市 尾 上 町 今 福 字 堀 口		
	至 加 古 川 市 尾 上 町 今 福 字 堀 口		
工事者	株 式 会 社 清 原 工 務 店		
測量者	ミ ツ ヤ 設 計 株 式 会 社		
年 月	平 成 年 月 調 整		
加 古 川 市			

[illegible]


(C) 断面図

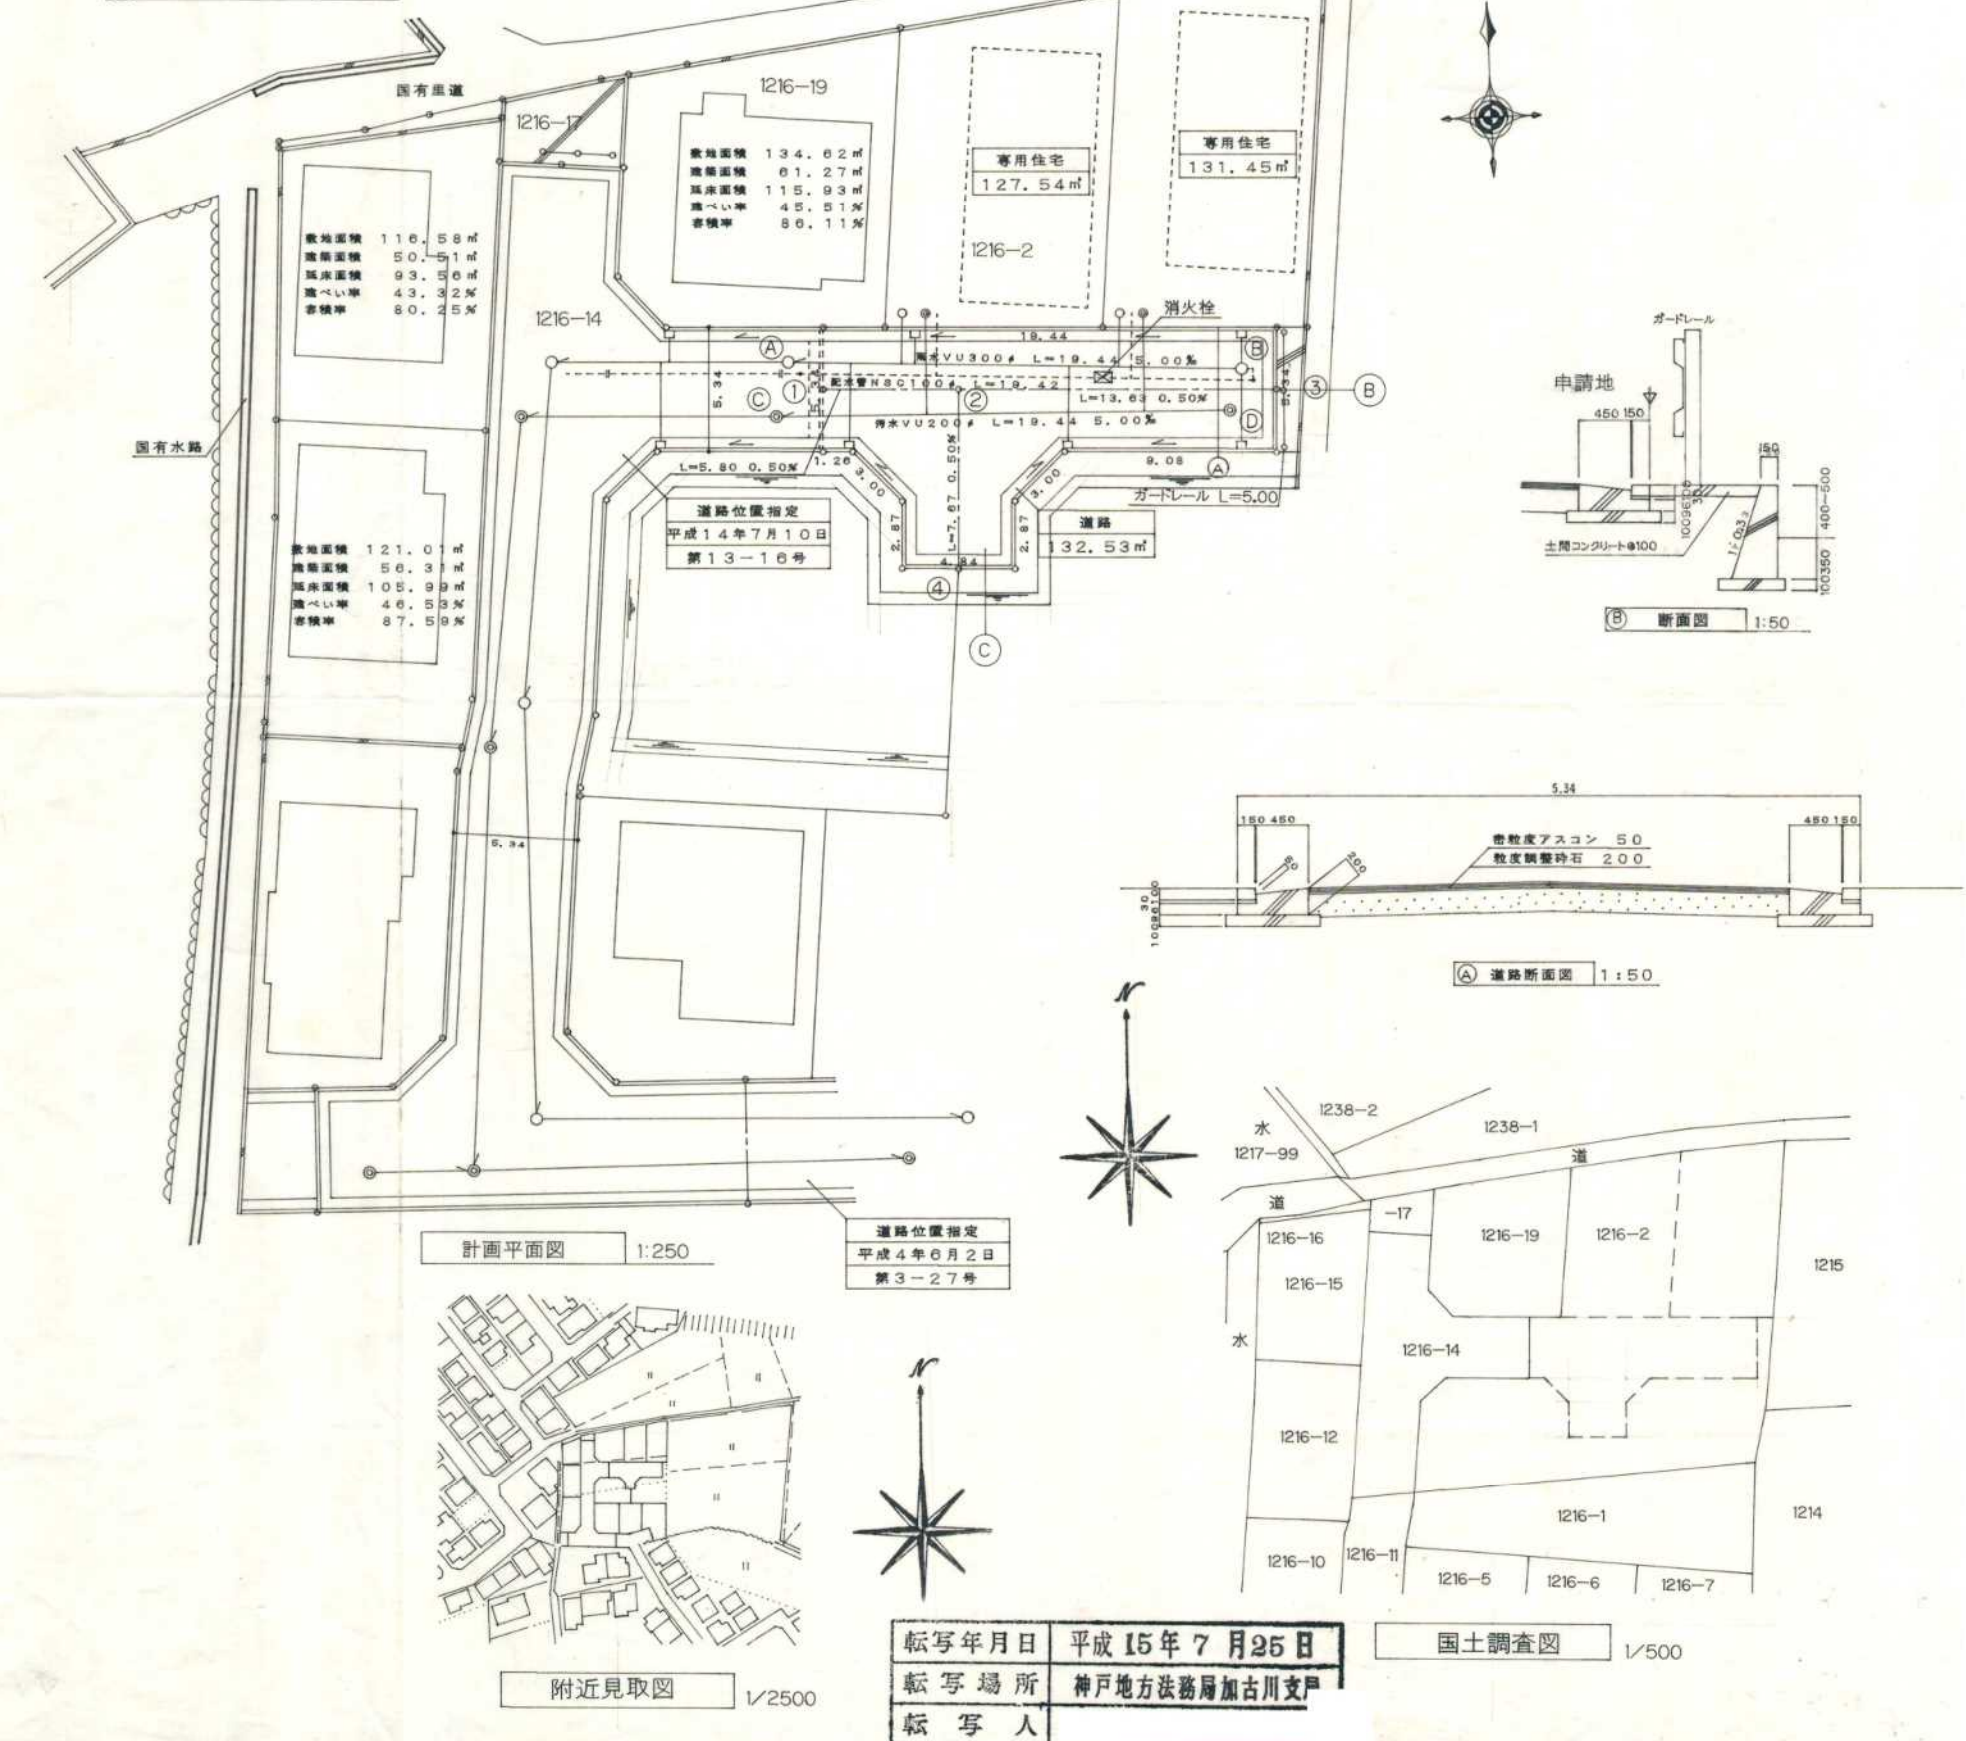

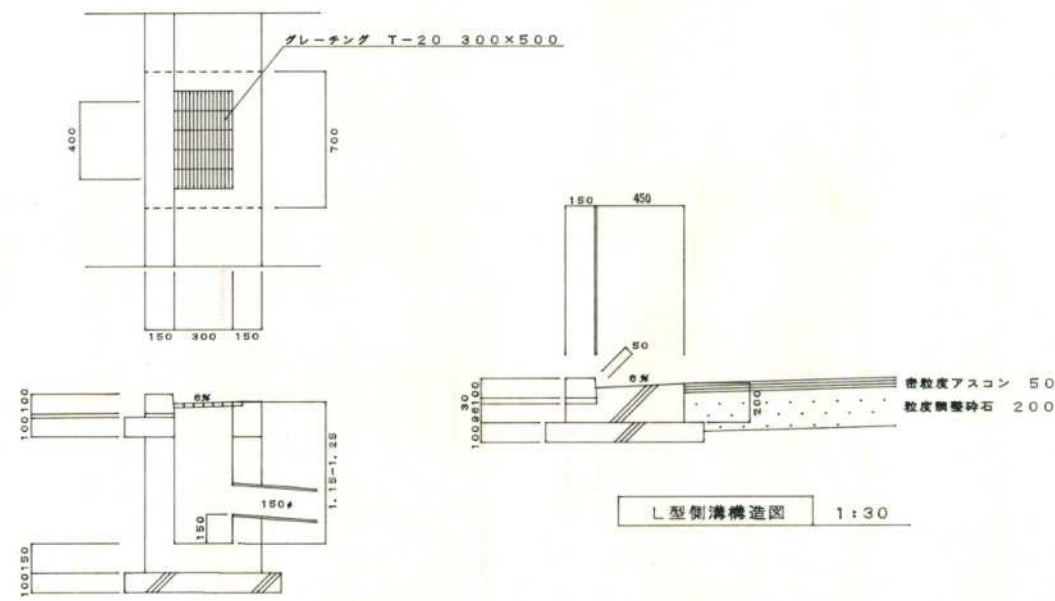


L型側溝構造図 1:30


雨水樹構造図 1:30

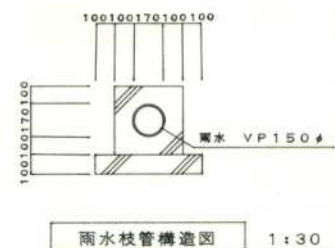


雨水枝管構造図 1:30

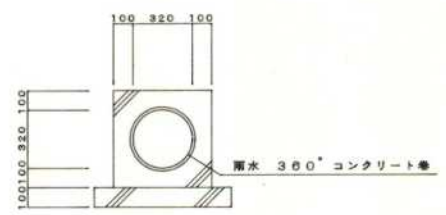

*土被り600以下の場合360°コンクリート管

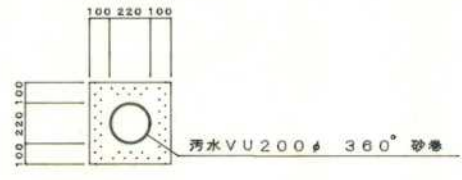


管渠構造図 1:30

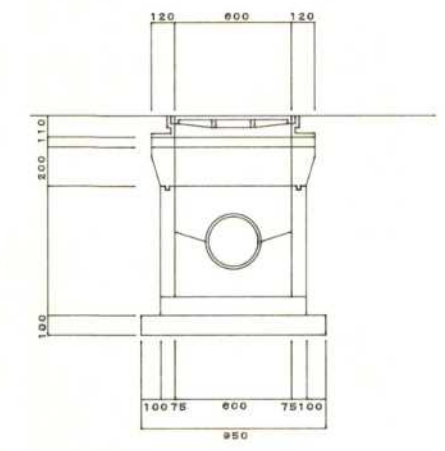

*人孔蓋については、加古川市指定品を使用し、蓋のヒンジをステップ側にくるように設置すること。

雨水人孔構造図 1:30

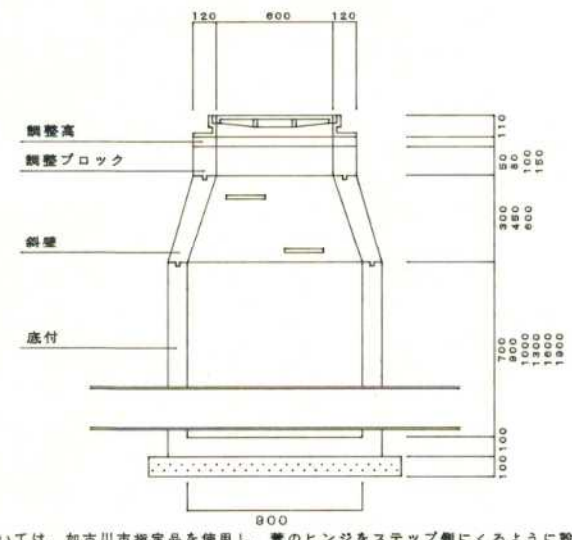

*人孔蓋については、加古川市指定品を使用し、蓋のヒンジをステップ側にくるように設置すること。


汚水人孔構造図 1:30

太陽興産株式会社 野口町北野 開発		
図面	排水施設構造図	
縮尺	1:30	
有限会社 吉成設計事務所 二級建築士登録 第10540号		設計者 製図者
平成15年7月17日		図面番号



雨水排水管縦断面図



管 勾 配		5.00%	
道 路 勾 配		0.50%	
土 被 り	10.969	9.852	0.787
管 底 高	9.852	9.869	0.787
道 路 高	10.969	11.066	0.787
追 加 距 離	0	19.440	19.440
単 距 離	0	19.440	19.440
測 点	A	B	

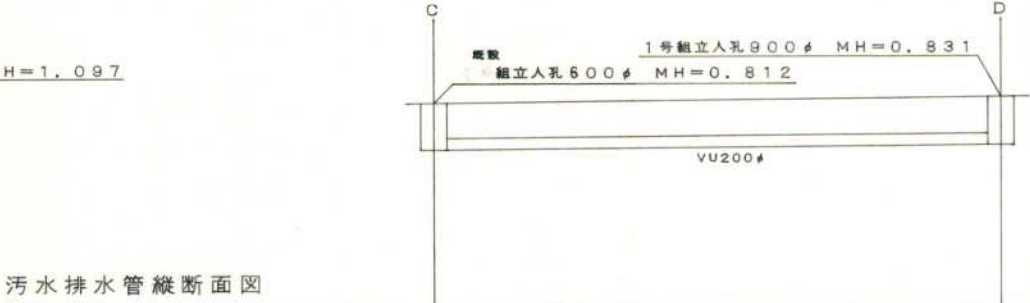

汚水排水管縦断面図

管 勾 配		3.00%	
道 路 勾 配		0.50%	
土 被 り	10.921	10.109	0.602
管 底 高	10.109	10.129	0.621
道 路 高	10.921	11.018	0.621
追 加 距 離	0	19.440	19.440
単 距 離	0	19.440	19.440
測 点	C	D	

太陽興産株式会社 野口町北野 道路位置指定			
図面	雨水・汚水排水管縦断面図		
縮尺	1:100 1:200		
有限会社 吉成設計事務所 二級建築士登録 第10540号			設計者 製図者
平成15年7月17日		図面番号	

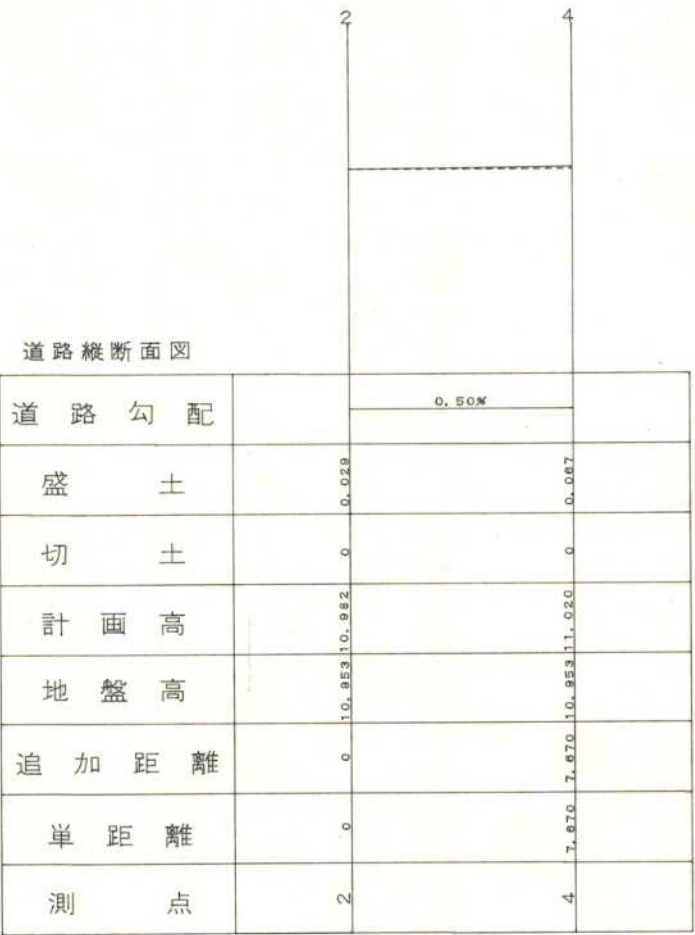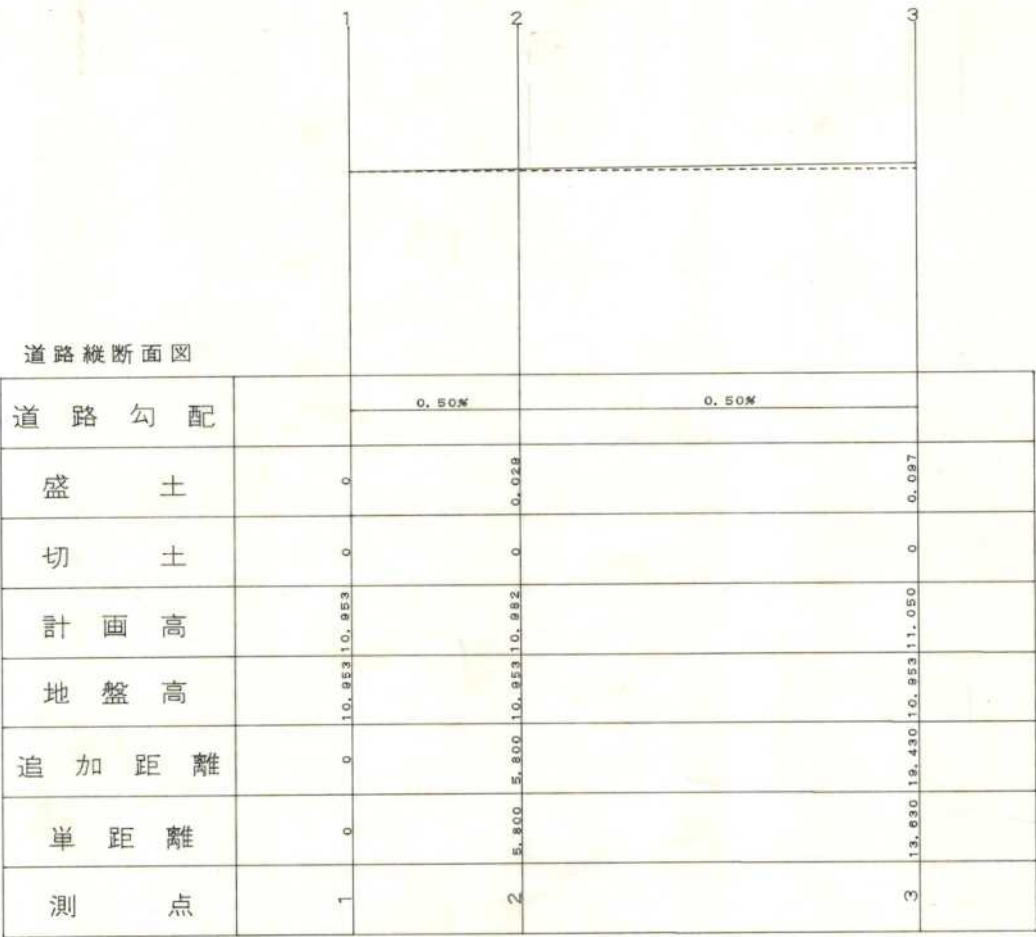

太陽興産株式会社 野口町北野 開発			
図面	道路縦断面図		
縮尺	1:100 1:200		
有限会社 吉成設計事務所 二級建築士登録 第10540号			設計者 製図者
平成15年7月17日		図面番号	

国土調査図 SCL1:500

位置図 SCL 1:2500

指定年月日・番号	平成 16 年 4 月 28 日	加建指第	15-9 号
告示年月日・番号	平成 16 年 5 月 12 日	加古川市告示第	78 号

承 諾 書

この図面記載のとおり道路の位置の指定・変更を受けることを承諾します。

平成 15 年 11 月 4 日

株式会社 加古川住宅
(申請者) 代表取締役 前田昭雄 様

道路の幅員	5.35 m	道路の延長	19.63 m	道路の面積	109.55 m ²
宅地の面積	274.44 m ²	区画数	2	団地面積	383.99 m ²

道路管理者住所氏名	加古川市平岡町二俣782番地の3 株式会社 加古川住宅 代表取締役 前田昭雄	電話 0794-20-3111 番
-----------	--	-------------------

道路となる土地の地名地番	地目	権利の種類	住 所	氏 名	実 印
--------------	----	-------	-----	-----	-----

加古川市山手3丁目 1000番50	畑				
加古川市山手3丁目 1000番51	畑				


(上記承諾に関する特記事項を記入してください。)

備 考


図面作成者住所氏名

凡 例


方 位	既存道路及び既指定道路 (年月日・番号記入のこと)	市町村界
申請する道路 の位置(朱書)	既存建築物 (用途記入のこと)	
標識の位置	地 番 界	
下水・側溝等	敷 地 界	予定建築物

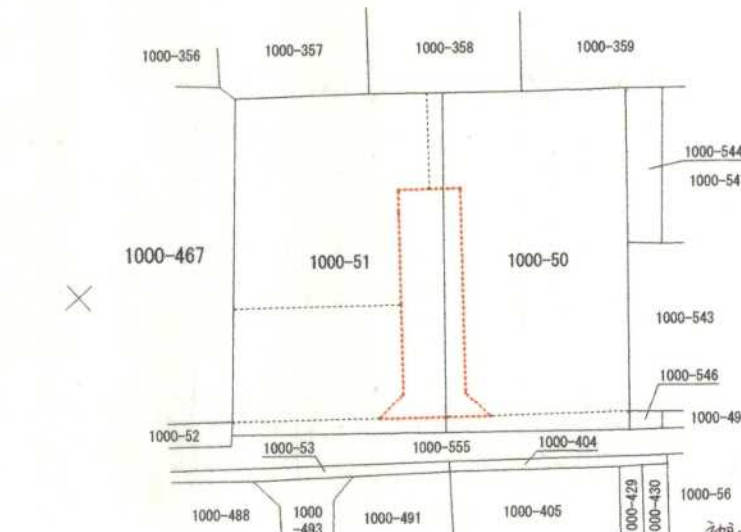


平面図 SCL 1:250

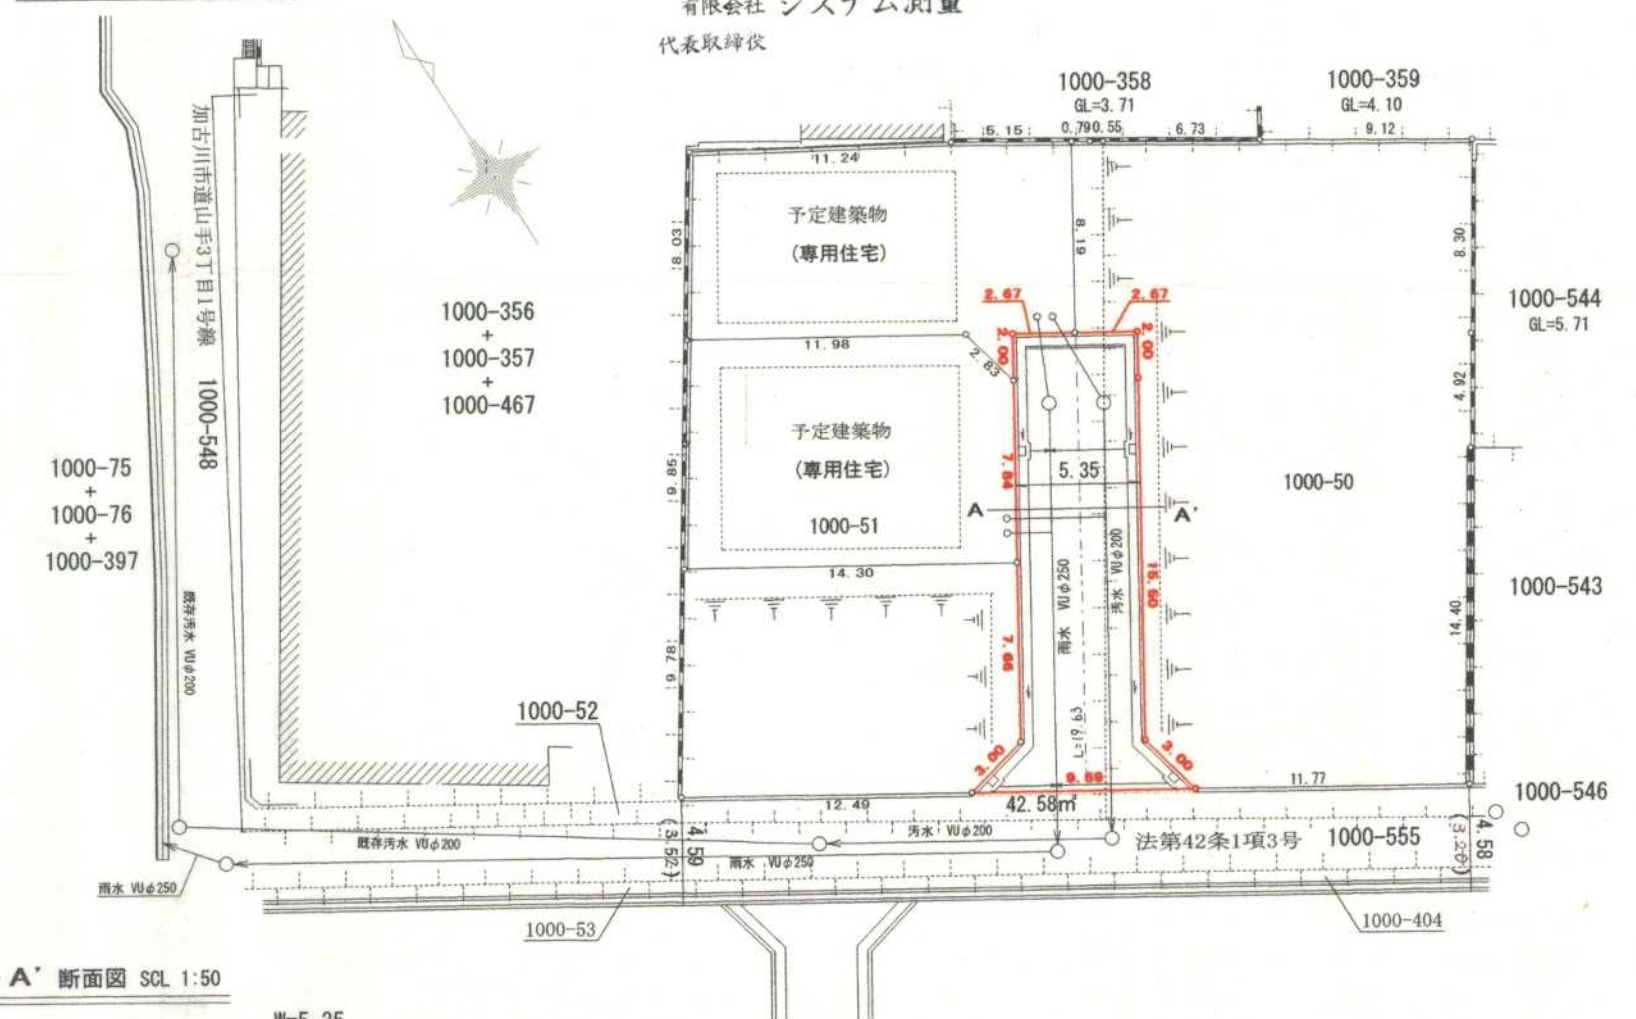


A-A' 断面図 SCL 1:50

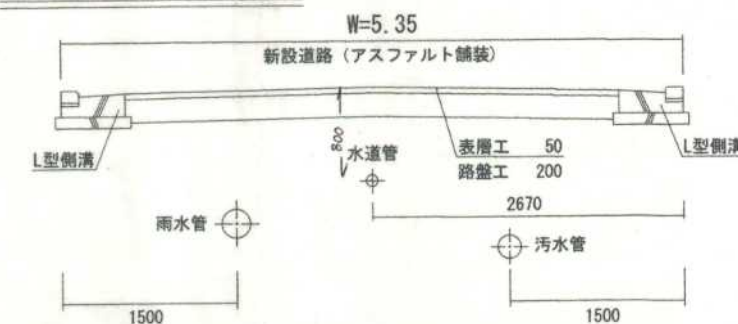

L型側溝構造図 SCL 1:10

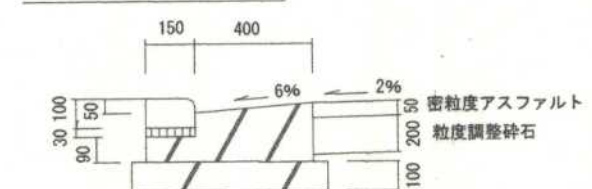


道路台帳平面図 SCL 1:250

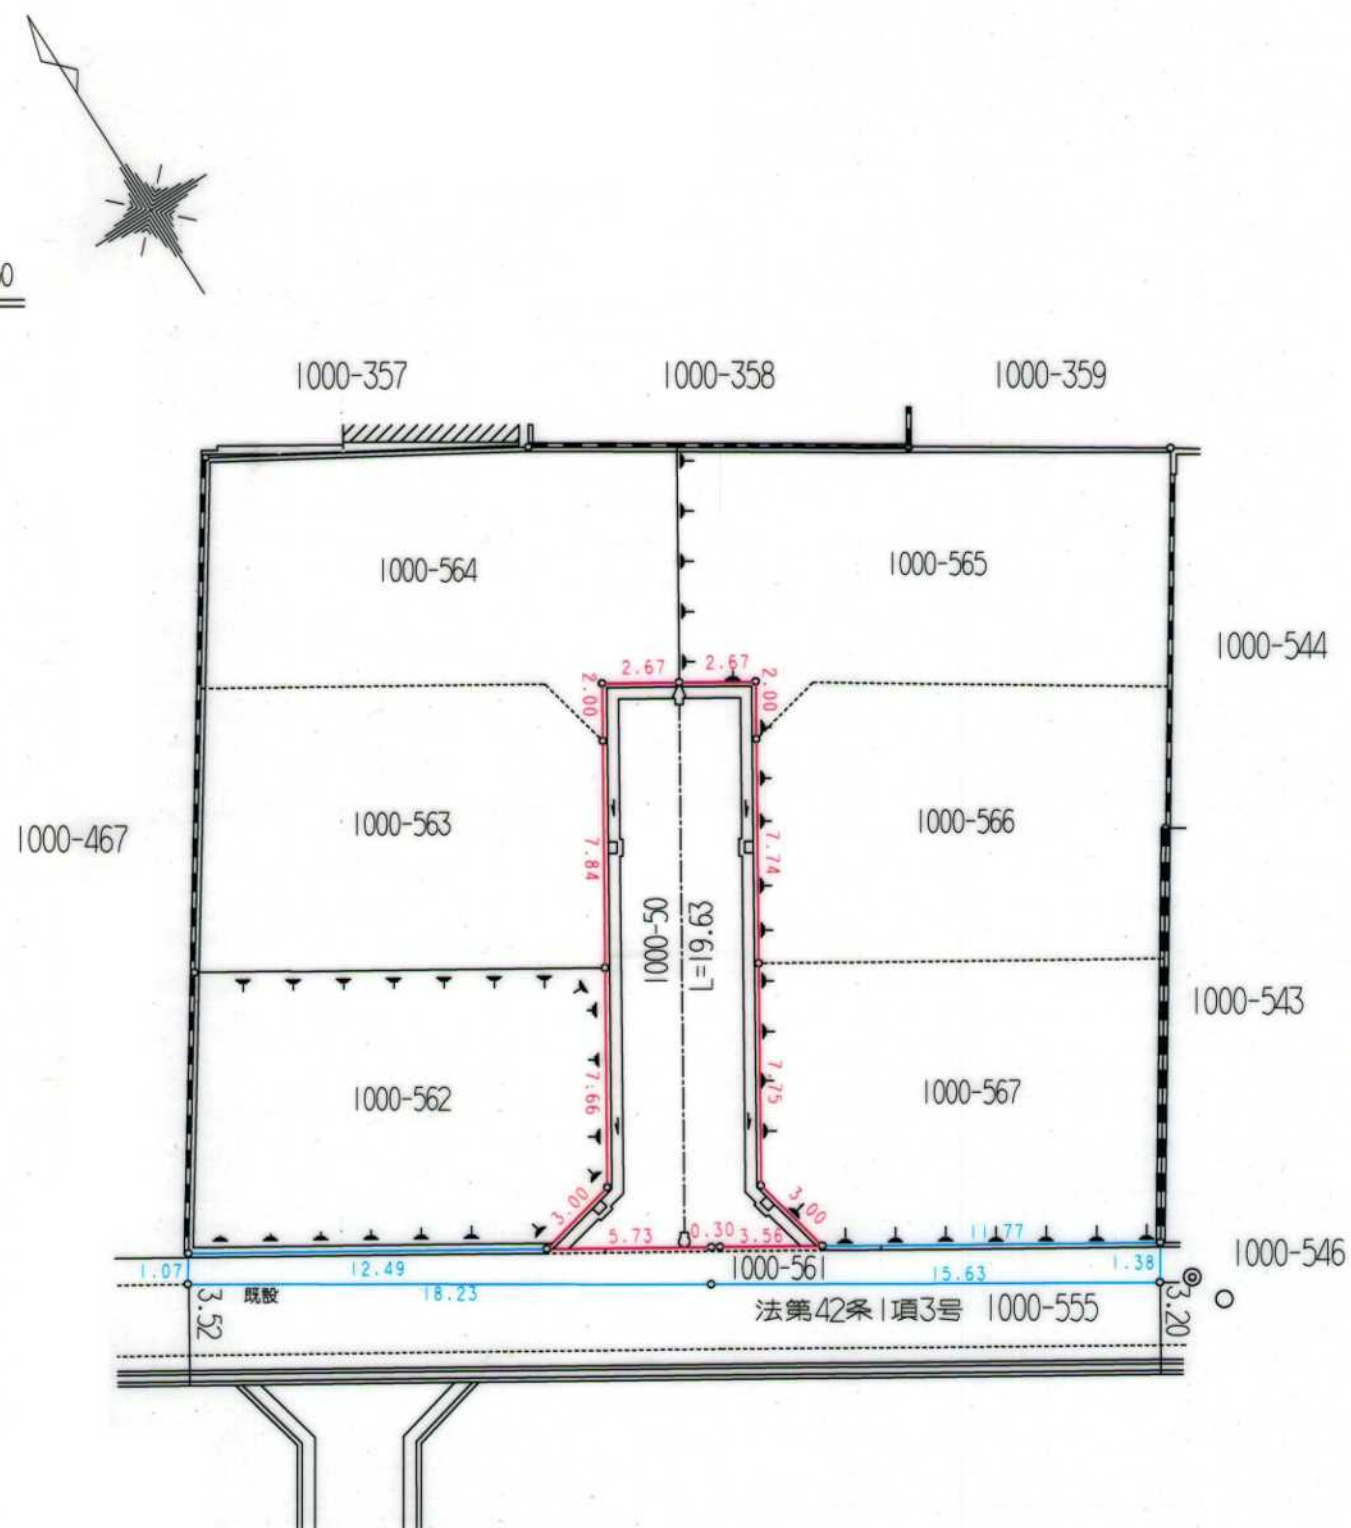

凡 例	
	位置指定道路 (1000-50)
	後退部分 (1000-561)


地下埋設物平面図 SCL 1:250

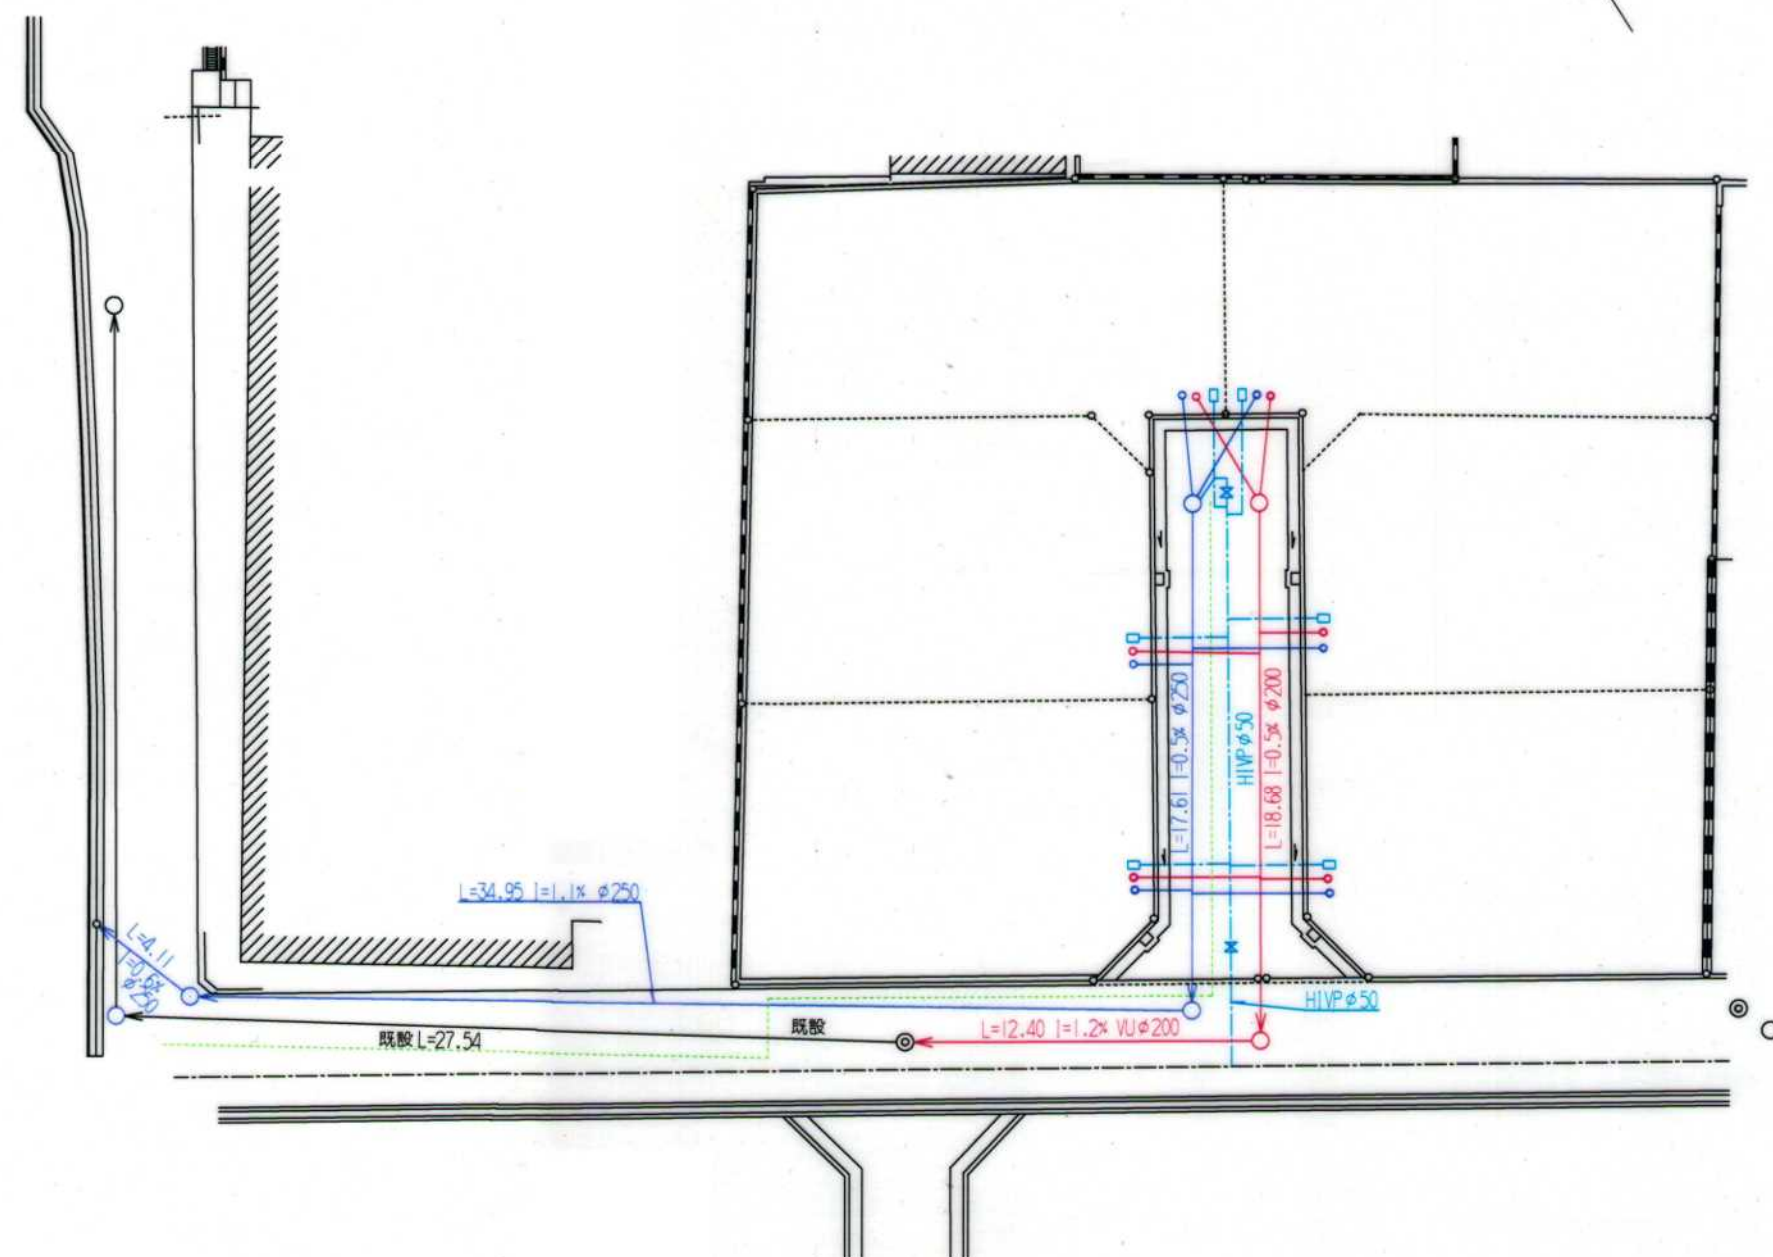


凡 例	
	雨水管・人孔
	汚水管・人孔
	水道管
	ガス管

道路横断図 SCL 1:20

[断面]

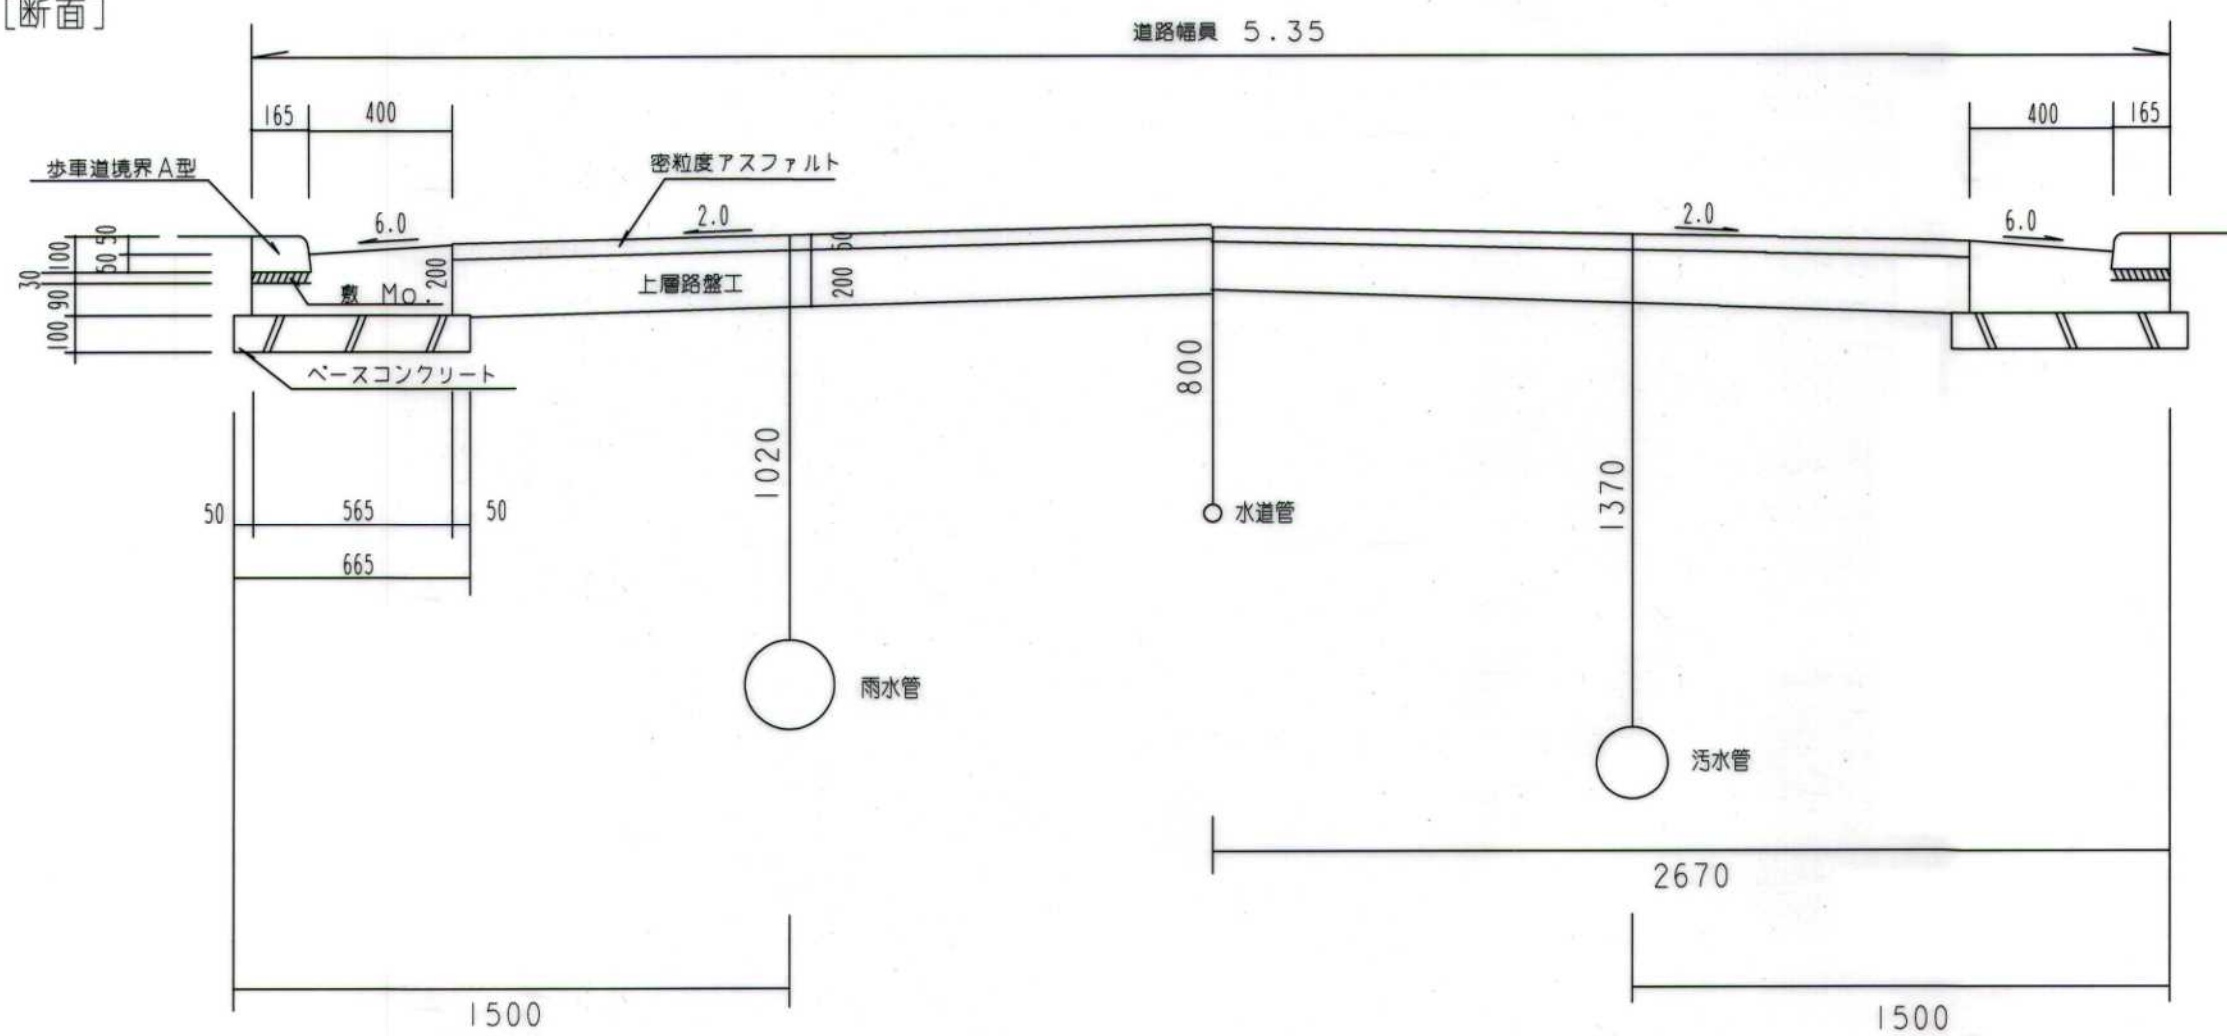

指定年月日・番号	平成 15 年 11 月 28 日	加建指第 15-10 号
告示年月日・番号	平成 15 年 12 月 9 日	加古川市告示第 152 号
承 諾 書		
この図面記載のとおり道路の位置の指定を受けることを承諾します。		
平成 15 年 11 月 27 日		
(申請者)		
道路の幅員	4.30 m	道路の延長
1.75 m	道路の面積	7.52 m ²
宅地の面積	— m ²	区画数
—	団地面積	— m ²
道路管理者住所氏名		
道路となる土地の地名地番	地 目	権利の種類
加古川市野口町長砂字	公衆用	
山ノ下 742 番 1 の一部	道 路	
(上記承諾に関する特記事項を記入してください)		
備 考		
図面作成者住所氏名		

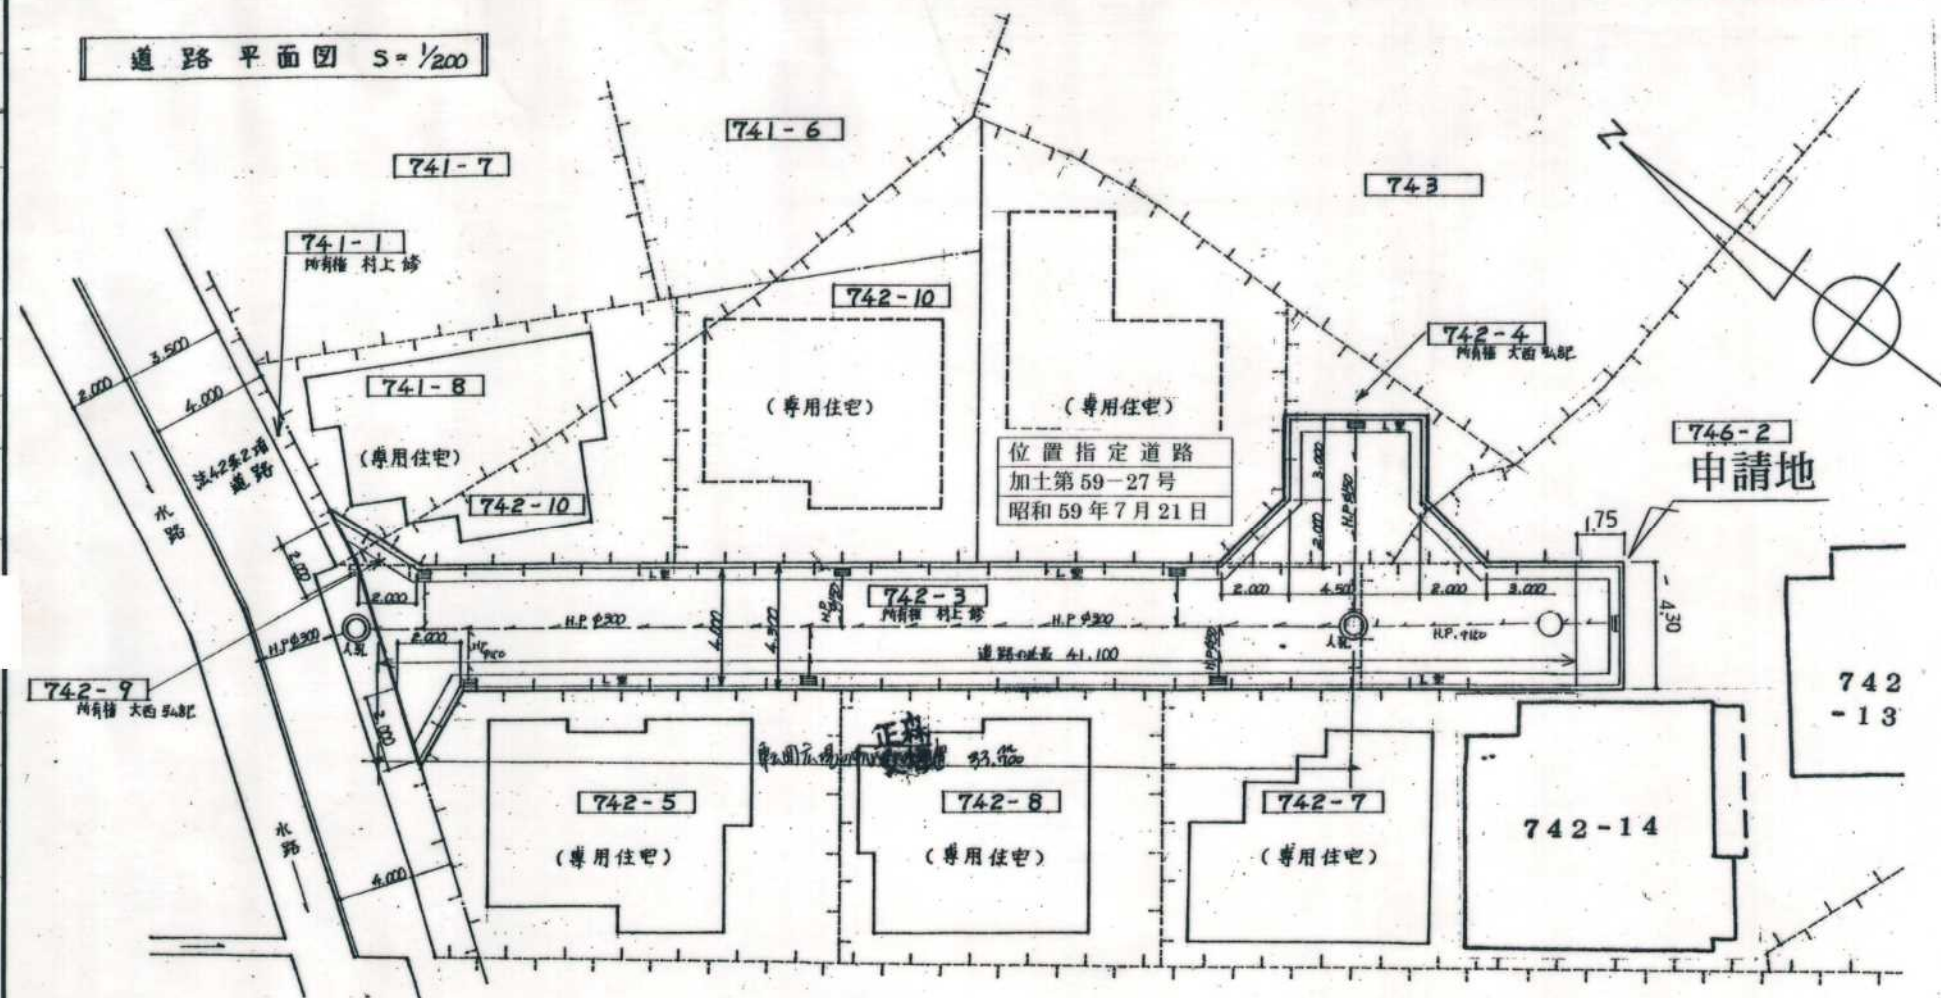

凡 例

方 位 →

申請する道路の位置 (朱書) ———

標 識 の 位 置 ⊕

下 水 ・ 側 溝 等 ———

既存道路及び既指定道路 (年月日・番号記入) ———


地 番 界 ———

敷 地 界 ———


市町村界 ———

既存建築物 (用途を記入) ———

予定建築物 (用途を記入) ———

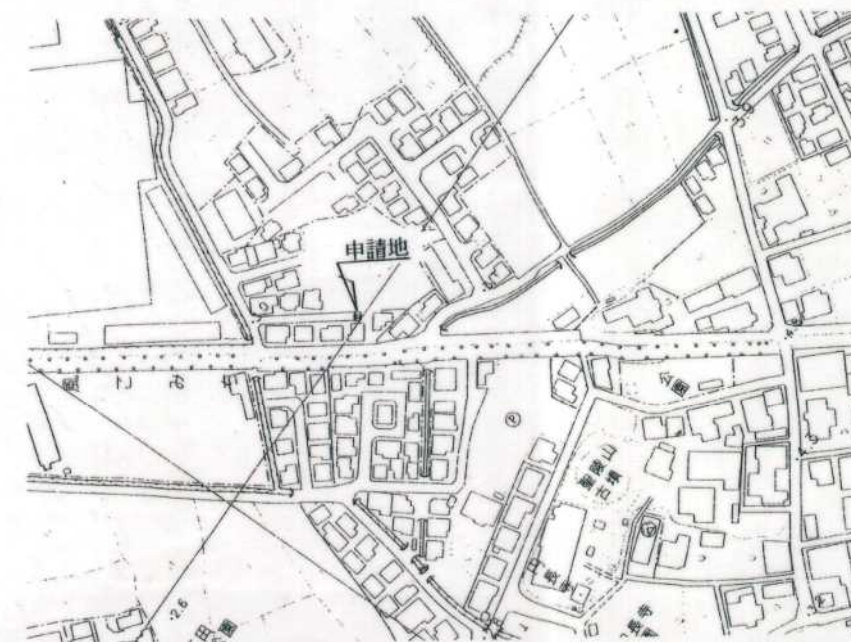


附近見取図 1:2500






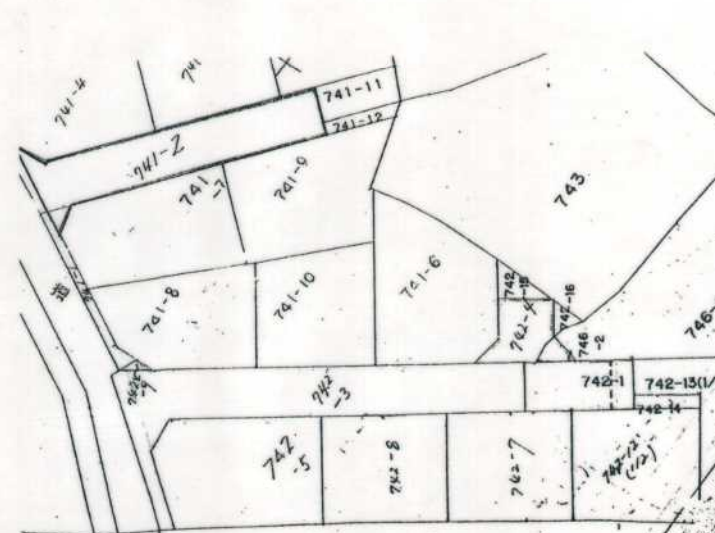


転写年月日 平成 15 年 11 月 5 日
 転写場所 神戸地方裁判所加古川支部
 転写人




国土調査図 1:500

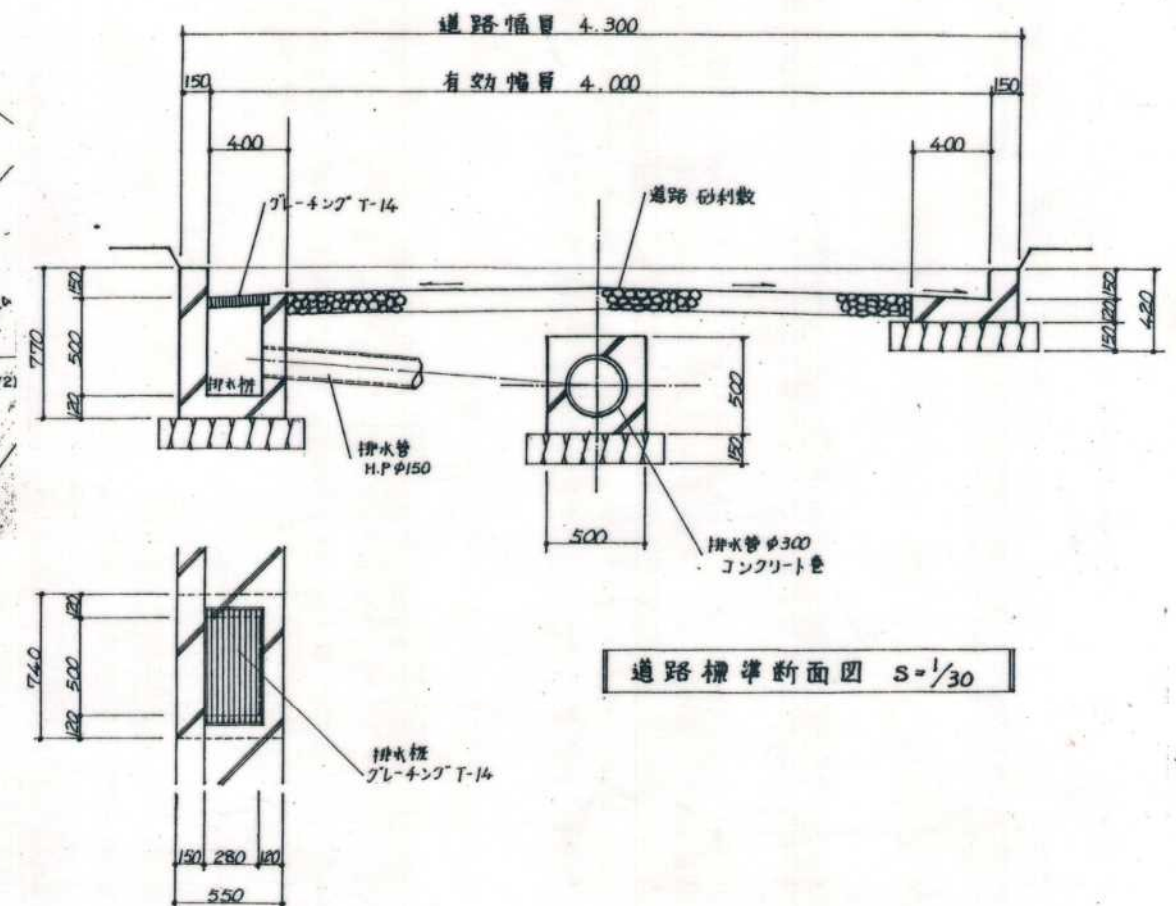

構造図 S=1:25

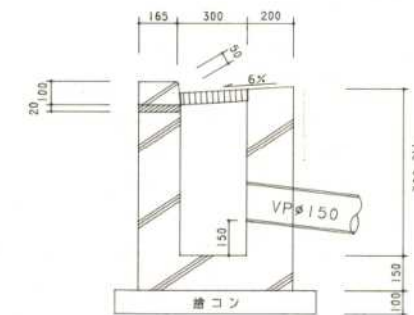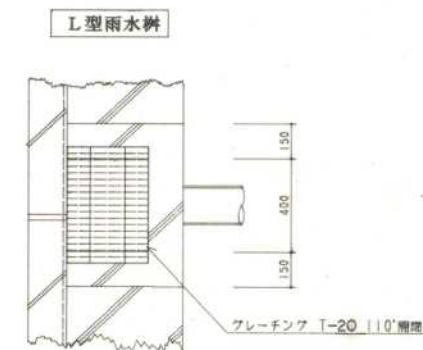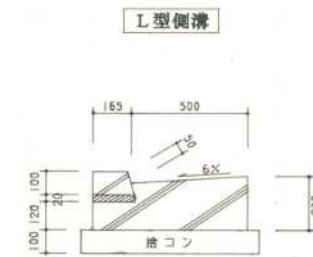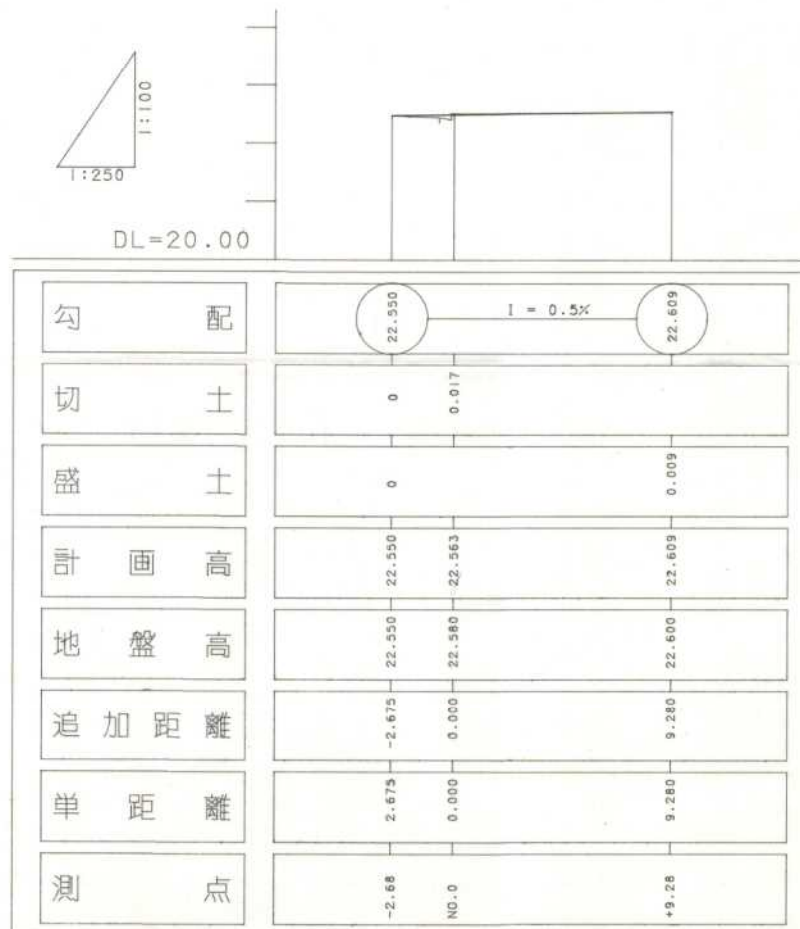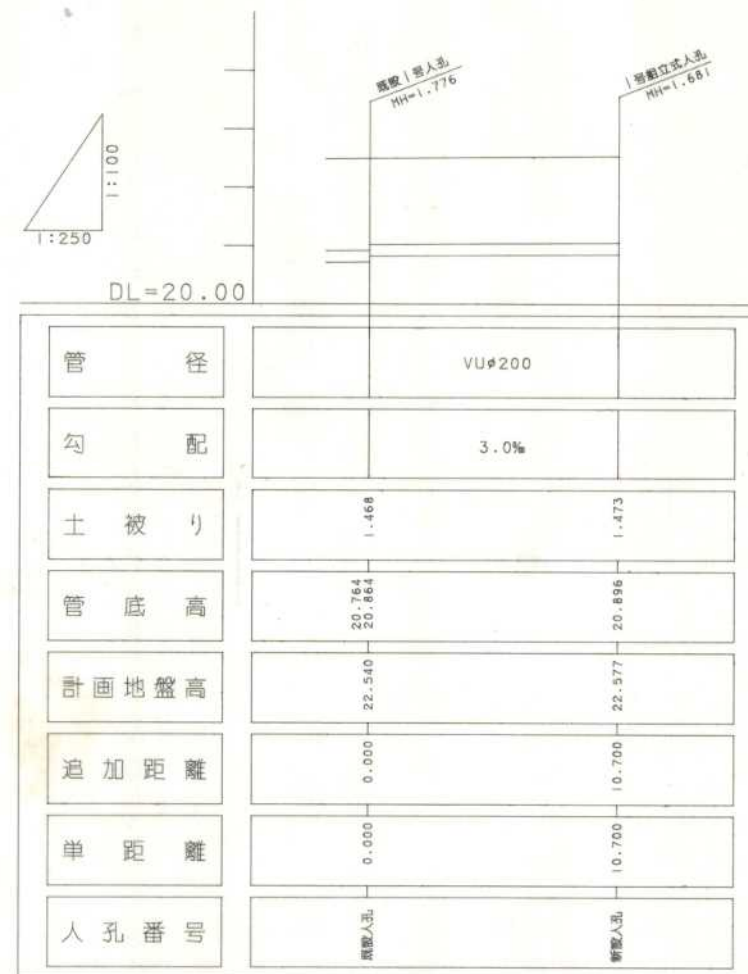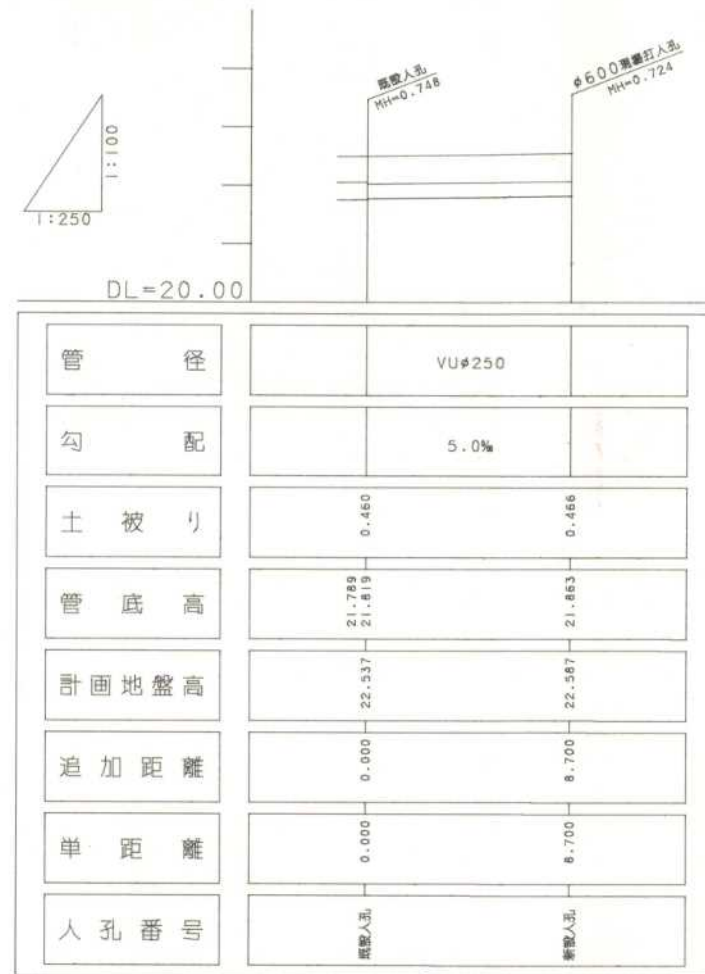


既設擁壁

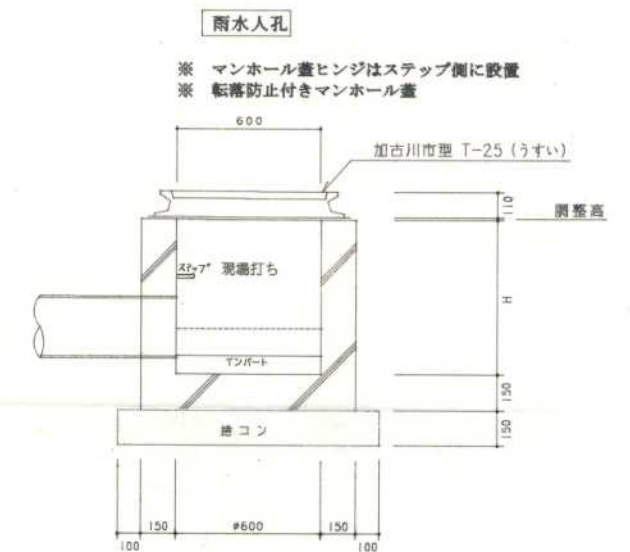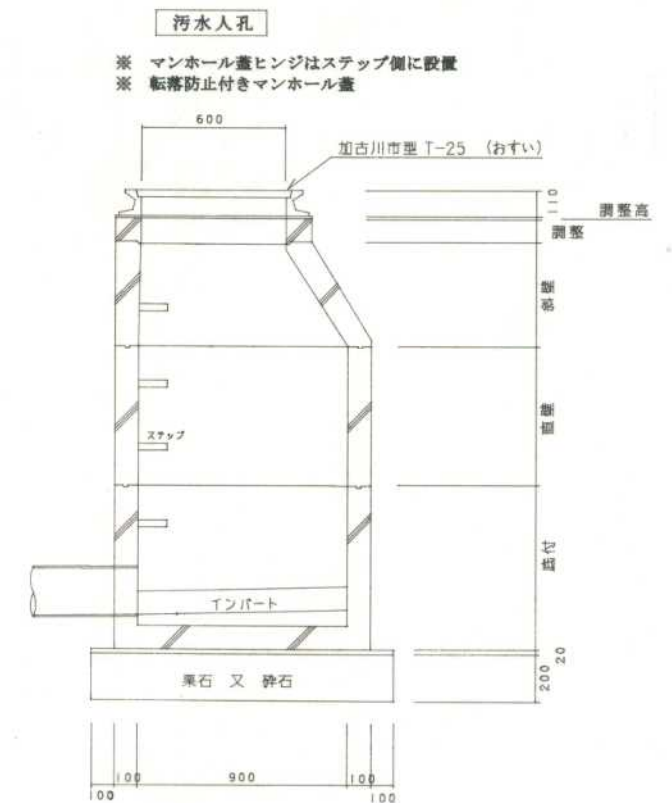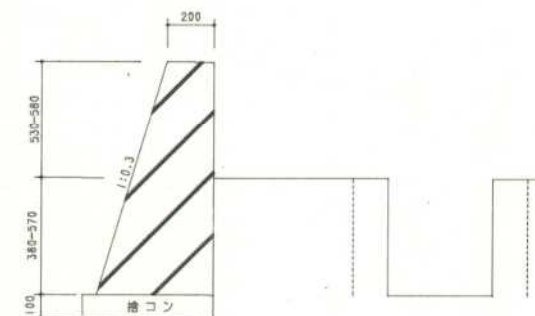

汚水管



雨水管

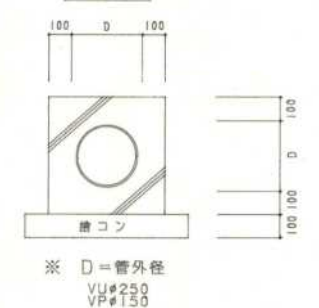

指定年月日・番号	平成 16 年 5 月 18 日	加建指第 15-12 号
告示年月日・番号	平成 16 年 5 月 24 日	加古川市告示第 82 号

承諾書

この図面記載のとおり道路の位置の指定・変更を受けることを承諾します。

平成 16 年 2 月 18 日

(申請者)

様

道路の幅員	5.00 M	道路の延長	19.61 M	道路の面積	98.34 M ²
宅地の面積	248.25 M ²	区画数	2	団地面積	346.59 M ²

道路管理者住所氏名

道路となる土地の地名地番

加古川市加古川町 美乃利字羽坂 361 番 1

同所字同 361 番 3

同所字同 361 番 4

同所字同 361 番 4

(上記承諾に関する特記事項を記入してください。)

図面作成者住所氏名

凡 例

方 位

申請する道路の位置 (朱書き)

標識の位置

下水・側溝等

既存道路及び既指定道路 (年月日・番号記入)

市町村界

既存建築物 (用途を記入)

予定建築物 (用途を記入)

地 番

敷 地 界

転写場所 神戸地方支務局加古川支局
転写年月日 平成 15 年 12 月 18 日
転写者 土地家屋調査士

付近見取図


S=1:10000




S=1:2500




字限図

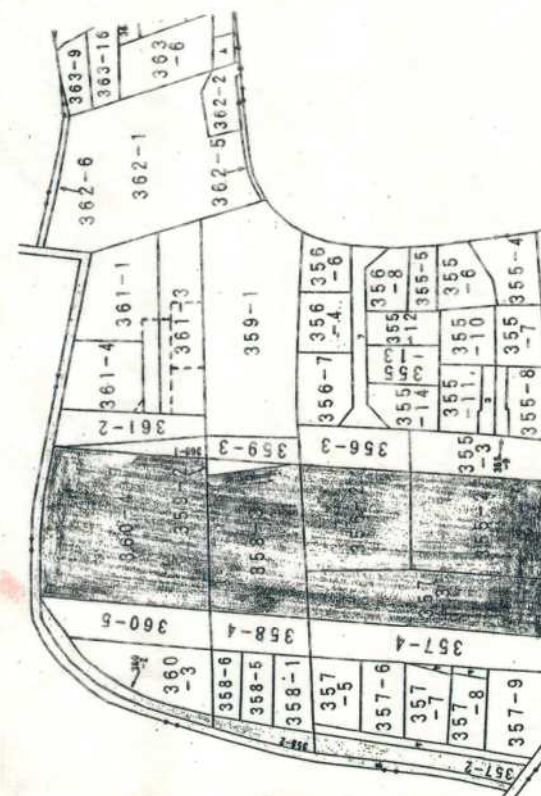

平面図 S=1:250

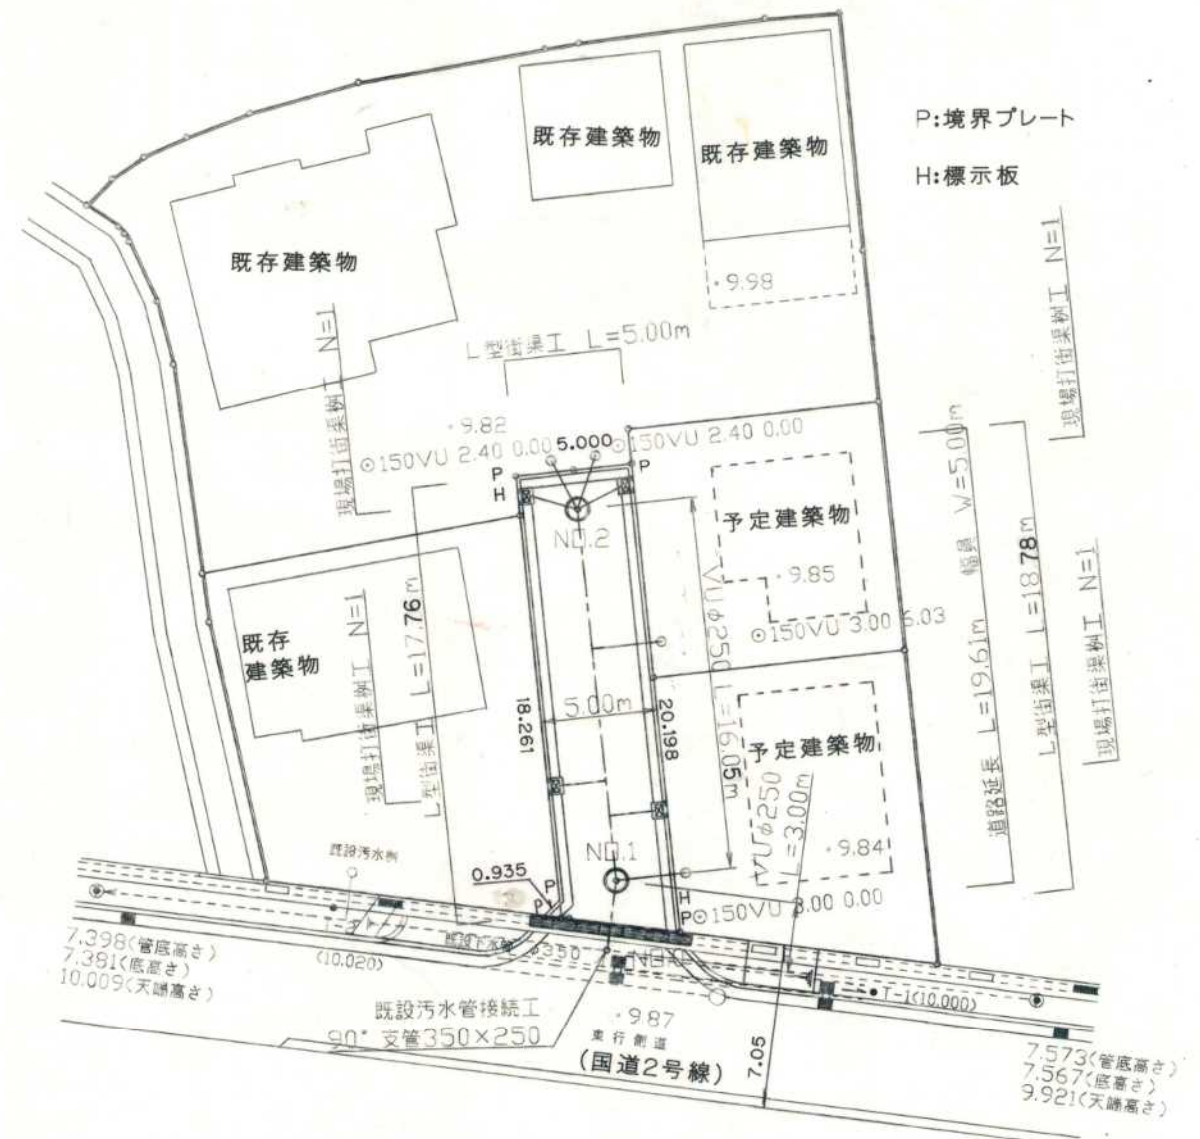


標準横断面図 S=1/50

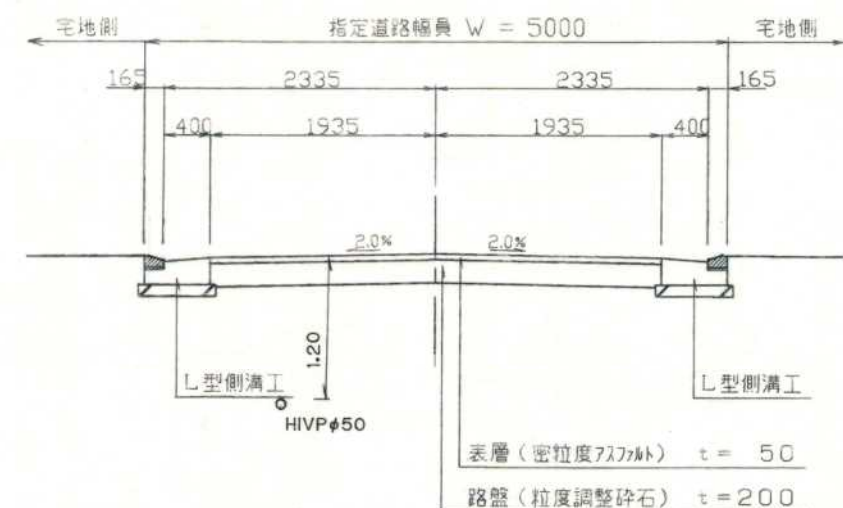


道路縦断面図

V=1:200
H=1:500

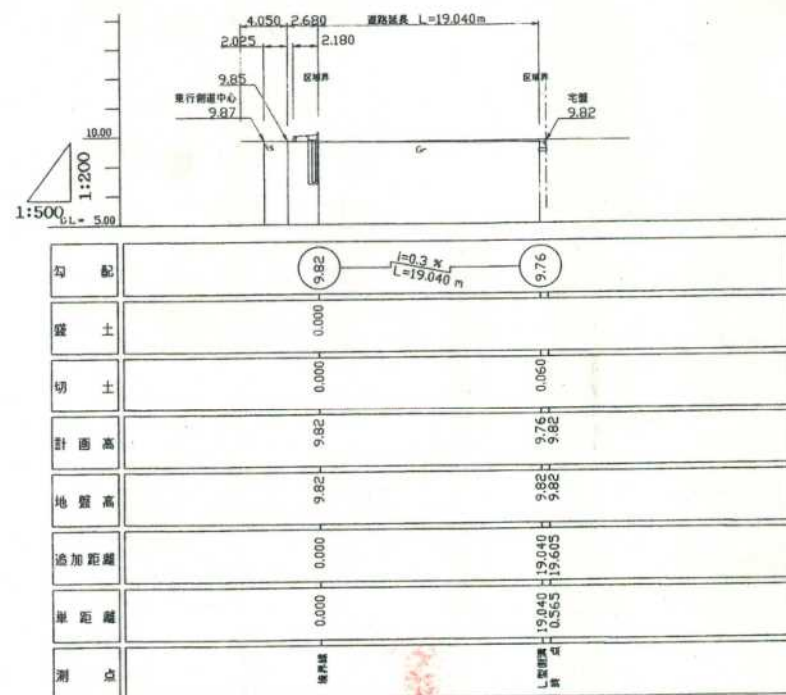


L型側溝工 S=1:20

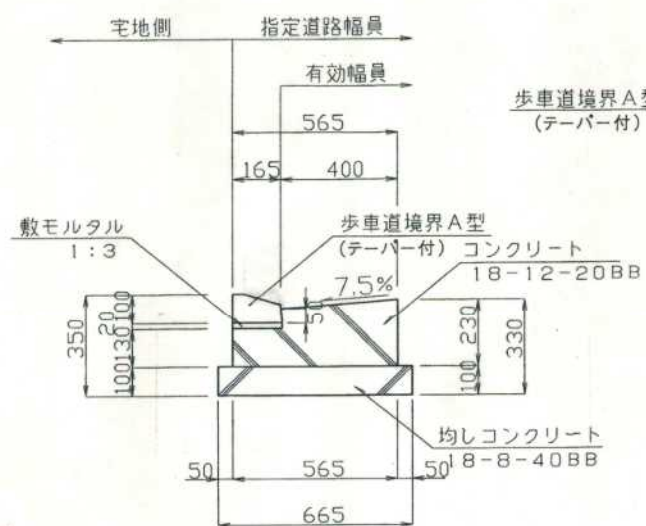


現場打街渠樹工 S=1:20

平面

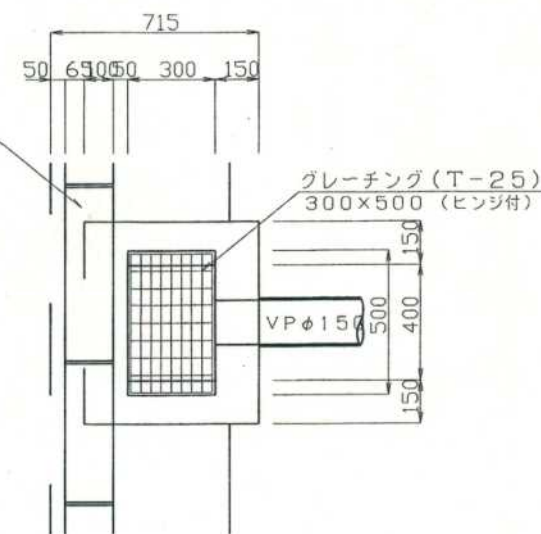


断面

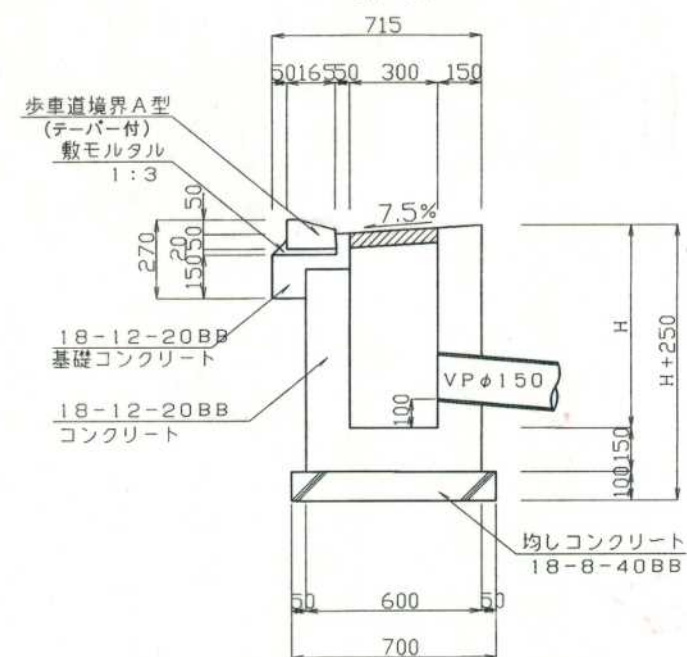


污水管縦断面図


V=1:200
H=1:500

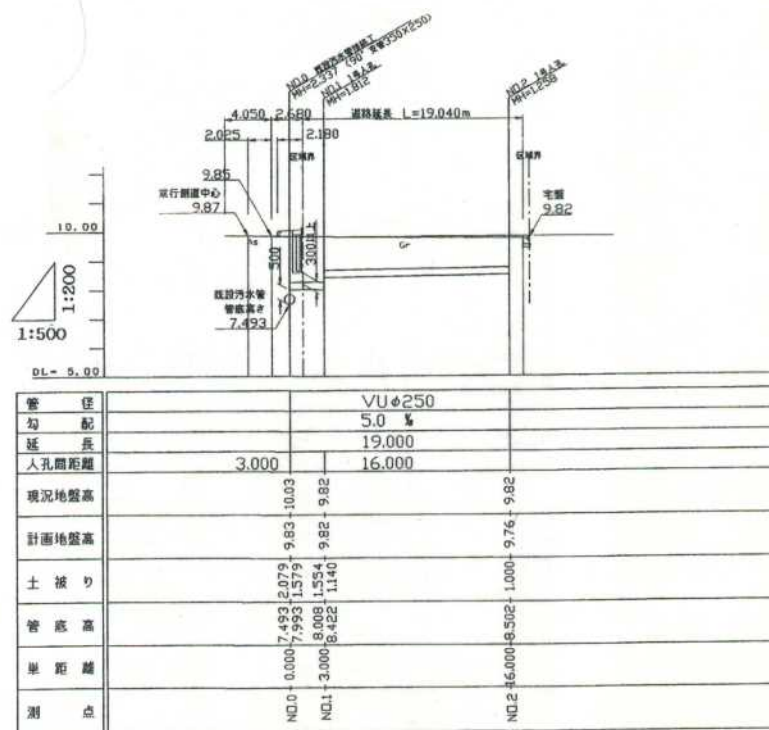


下水人孔標準図 S=1:30

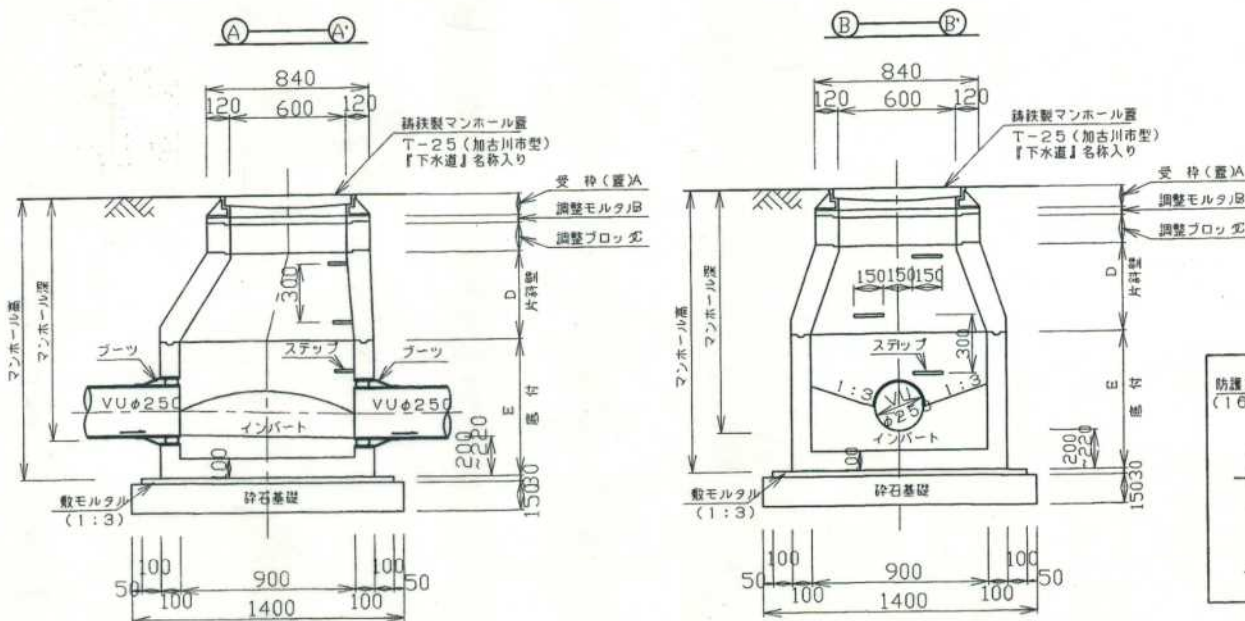

平面図

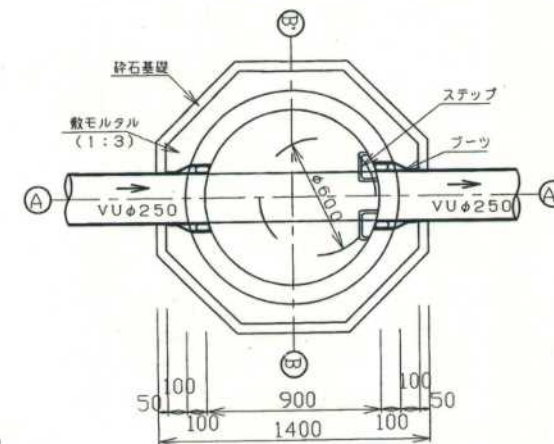

管接続部

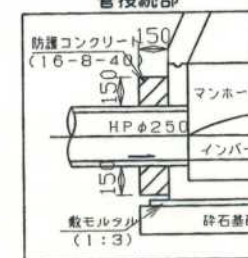

マンホール組合せ表 (mm)

	マンホール深	マンホール高	受 付 (蓋) A	調整モルタル B	調整ブロック C	片斜壁 D	底 付 E
NO. 1	1812	2012	110	2	100	600	1200
NO. 2	1258	1458	110	48	150	450	700