


指定年月日・番号	平成 19 年 4 月 17 日	加建指第 19-1 号
告示年月日・番号	平成 19 年 4 月 27 日	加古川市告示第 43 号

承 諾 書				
この図面記載のとおり道路の位置の指定・変更を受けることを承諾します。				
平成 19 年 3 月 16 日				
(申請者) 様				
道路の幅員	W=4.20 M	道路の延長	L=16.00 M	道路の面積
宅地の面積	M ²	区画数		団地面積
道路管理者住所氏名				証明添付 079-432-274番
道路となる土地の地名地番	地 目	権利の種類	住 民 名	
加古川市米田町平津字馬瀬376-1	公共用道路			
加古川市米田町平津字馬瀬373	公共用道路			
加古川市米田町平津字馬瀬377-1	公共用道路			
加古川市米田町平津字馬瀬376-1	公共用道路			
加古川市米田町平津字馬瀬373	公共用道路			
加古川市米田町平津字馬瀬377-1	公共用道路			
(上記承諾に関する特記事項を記入してください。)				
図面作成者住所氏名				

凡 例			
方 位	→	既存道路及び既指定道路 (年月日・番号記入)	市 町 村 界
申請する道路の 位置(未書)	→	既存建築物 (用途を記入)	
標識の位置	⊕	予定建築物 (用途を記入)	
下水・側溝等	→	敷 地 界	

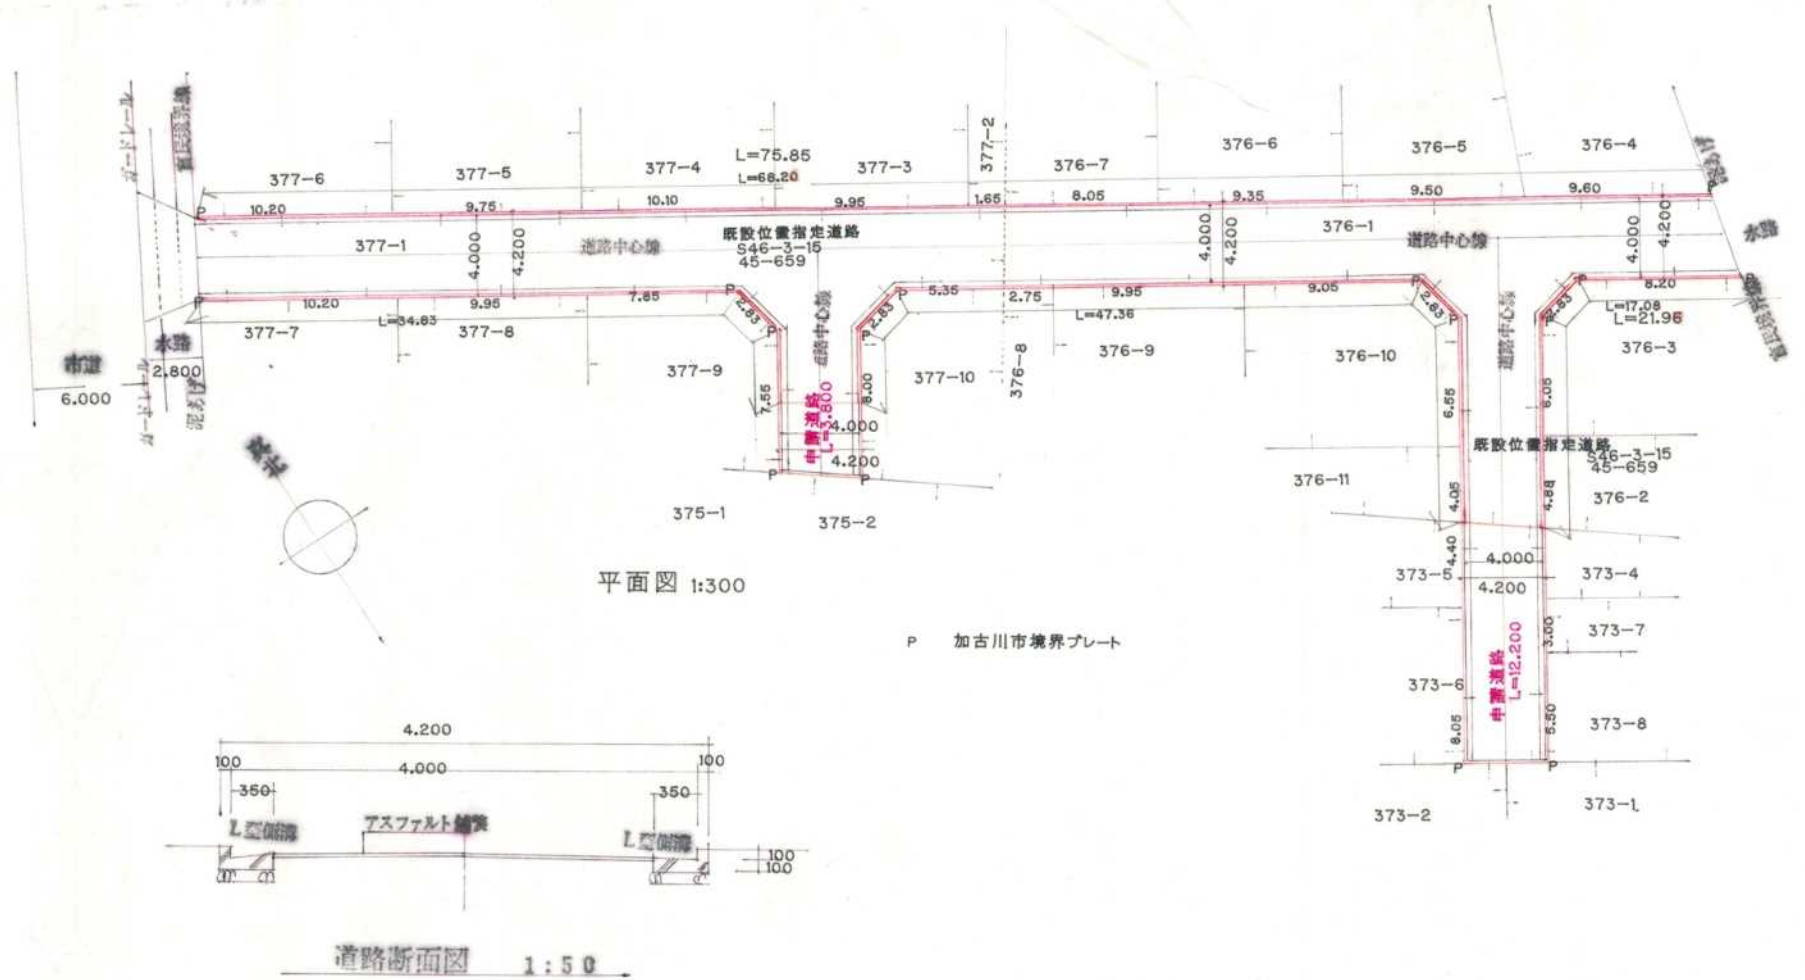

位置図



所在地 加古川市米田町平津字馬瀬

神戸地方支務局加古川支局にて平成19年3月8日号す

指定年月日・番号	平成 19 年 8 月 21 日	加建指第 19-2 号
告示年月日・番号	平成 19 年 8 月 23 日	加古川市告示第 93 号

承 諾 書

この図面記載のとおり道路の位置の指定・変更を受けることを承諾します。

平成 年 月 日

(申請者)

様

道路の幅員	4.8 M	道路の延長	19.34 M	道路の面積	129.33 M ²
宅地の面積	230.11 M ²	区画数	2	団地面積	359.45 M ²
道路管理者住所氏名	姫路市東延末 四丁目70番地 関西住宅販売株式会社 代表取締役 横野 修三 印鑑証明添付 電話 0794 (56) 1000				
道路となる土地の地名地番	地 目	権利の種類	住	名	印
加古川市野口町水足 字下ノ田539番9	雑種地				
加古川市野口町水足 字下ノ田540番4	田				
備考	(上記承諾に関する特記事項を記入してください。)				
図面作成者住所氏名					

凡 例

方 位	既存道路及び既指定道路 年月日・番号を記入	市 町 村 界
申請する道路の 位置 (朱書)		既存建築物 (用途を記入)
標識の位置	地 番 界	予定建築物 (用途を記入)
下水・側溝等	下水・側溝等	

付近見取図




公 図



閲覧場所 神戸地方支務局加古川支局
閲覧年月日 平成18年3月22日
閲覧者 土地家屋調査士


加古川市野口町水足字下ノ田539番9, 540番4

道路平面図 縮尺 1:200

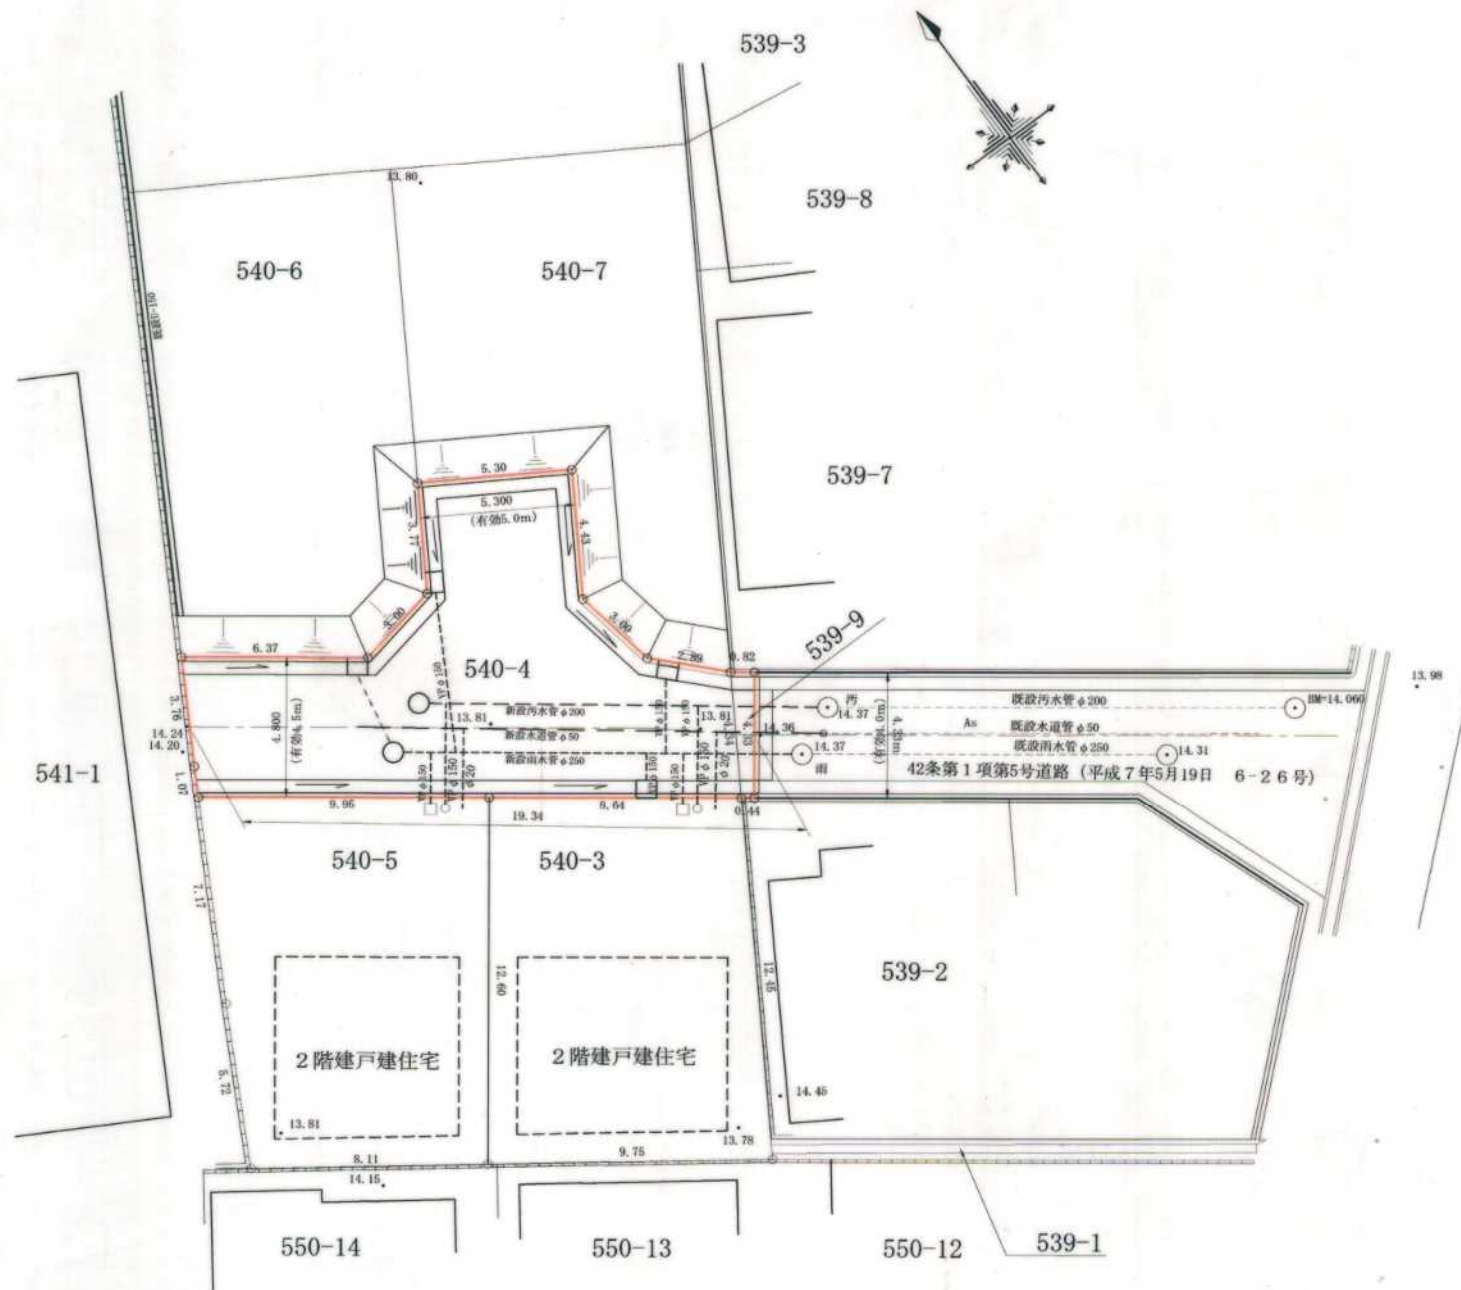


道路縦断面図


加古川市野口町水足字下ノ田539番9, 540番4

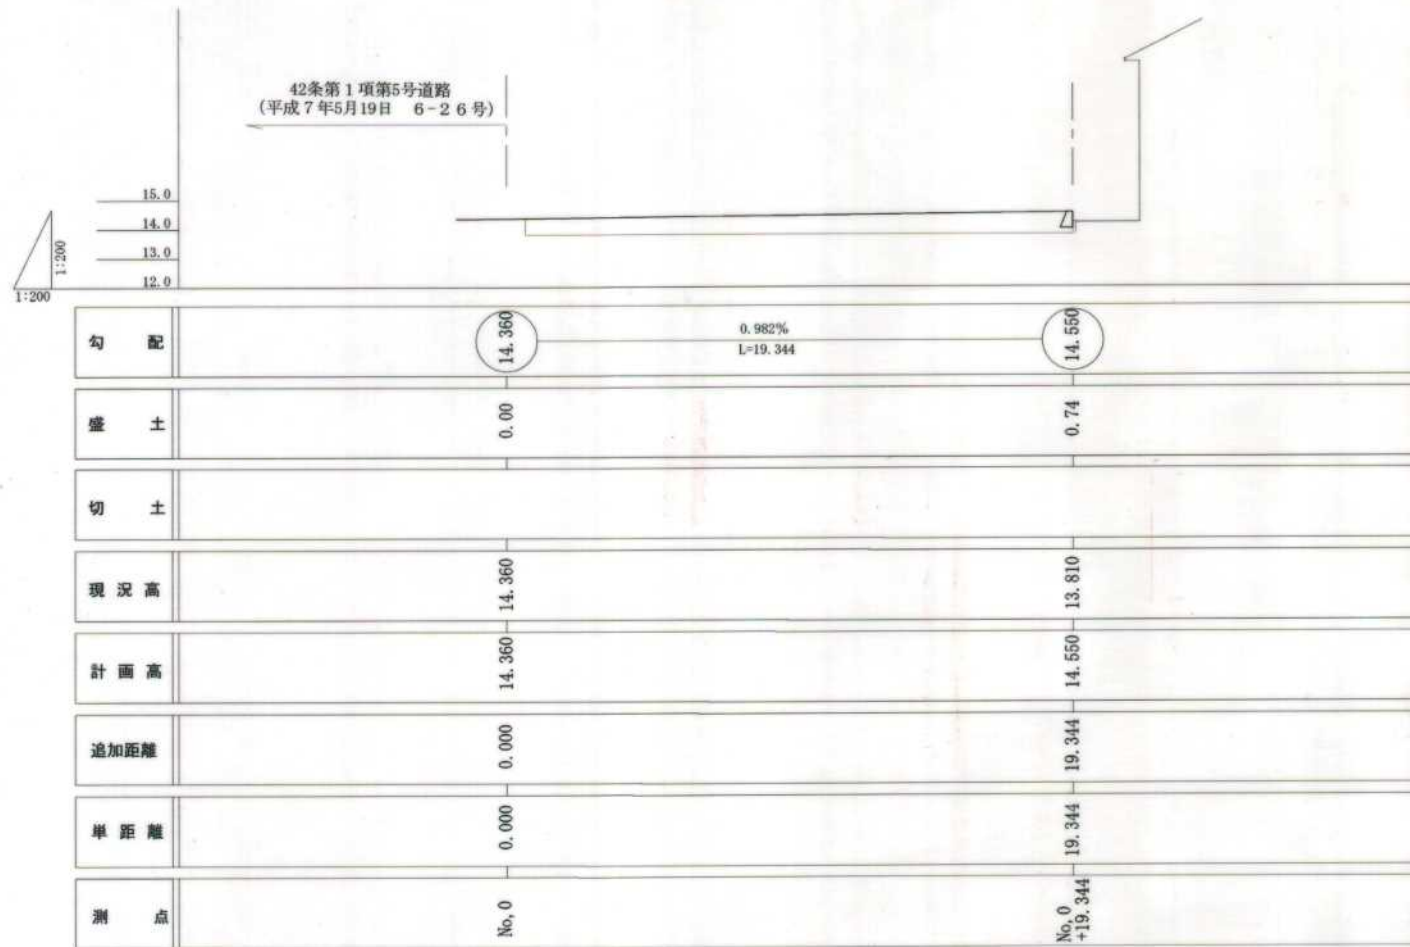


雨水排水縦断面図

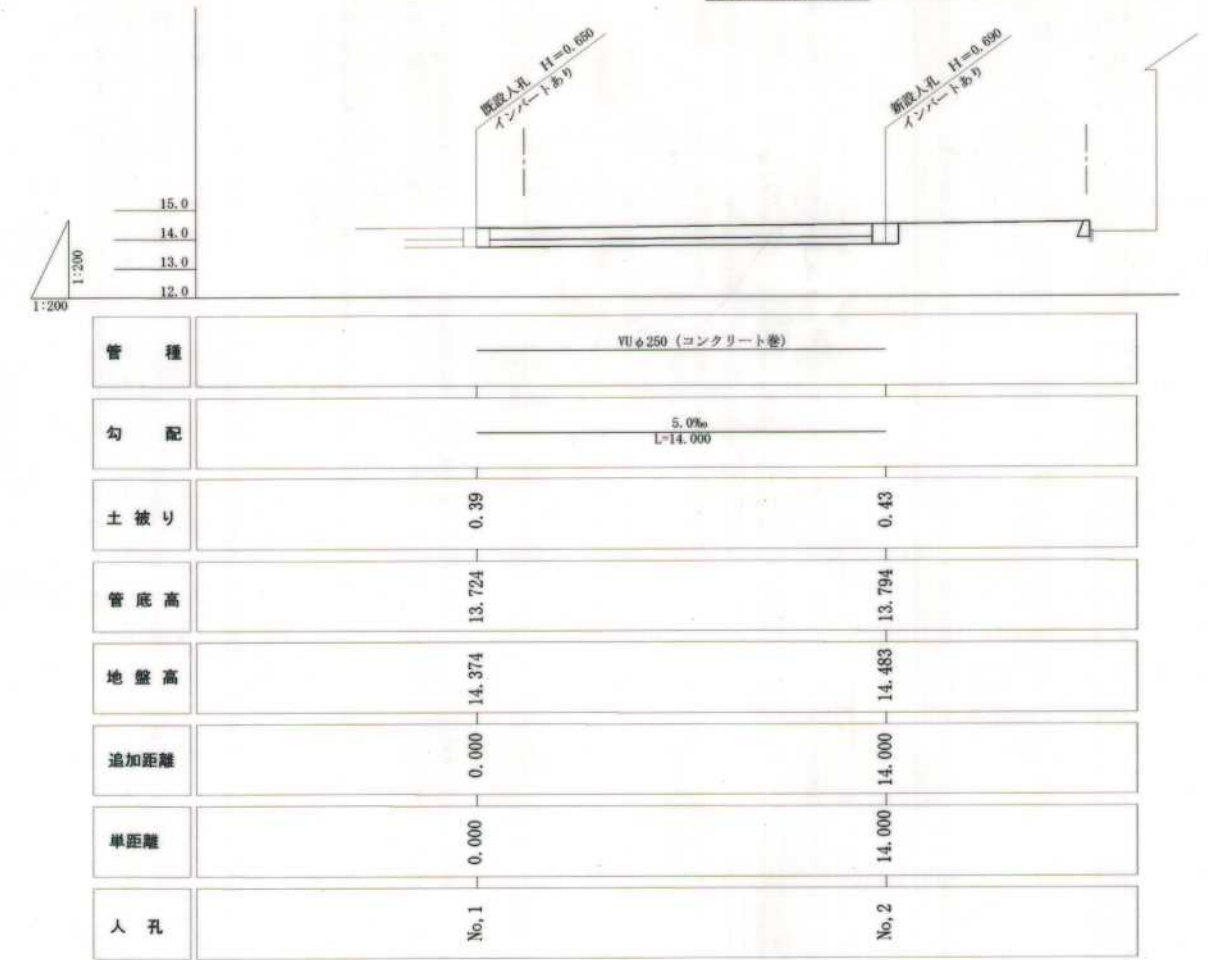


道路標準断面図 S=1:40

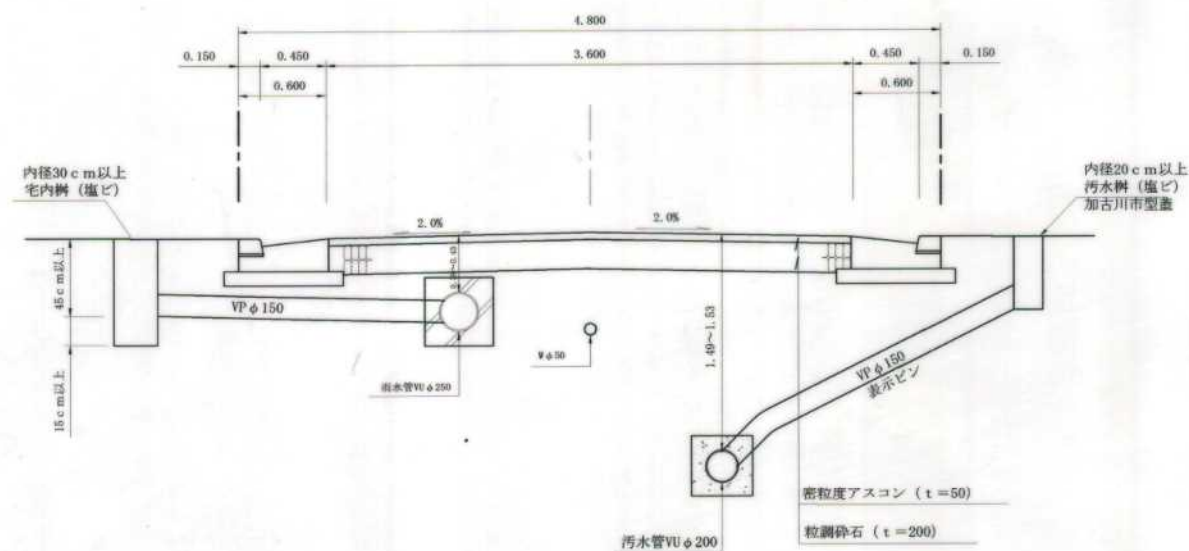


汚水排水縦断面図

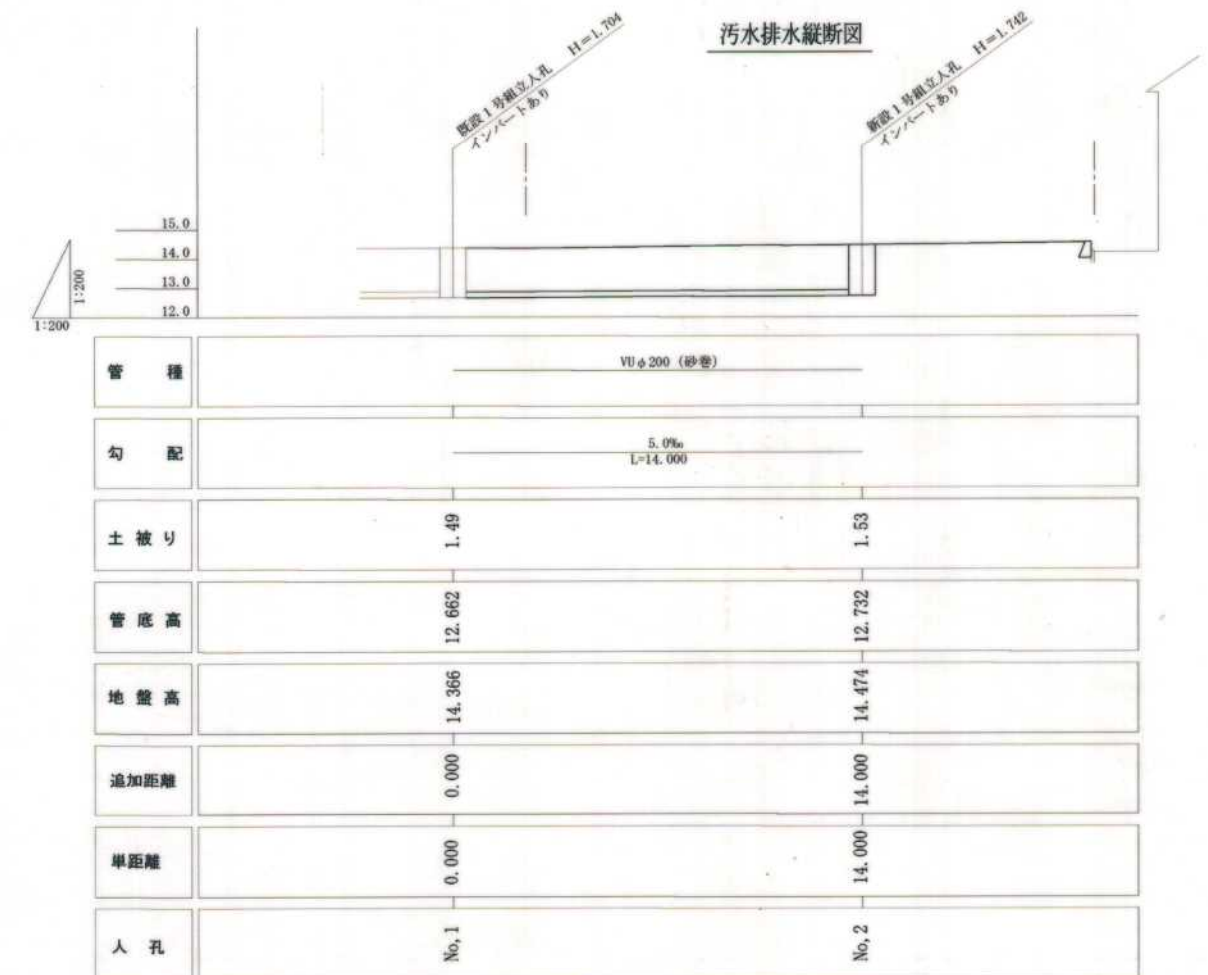


汚水1号組立人孔 S=1:30

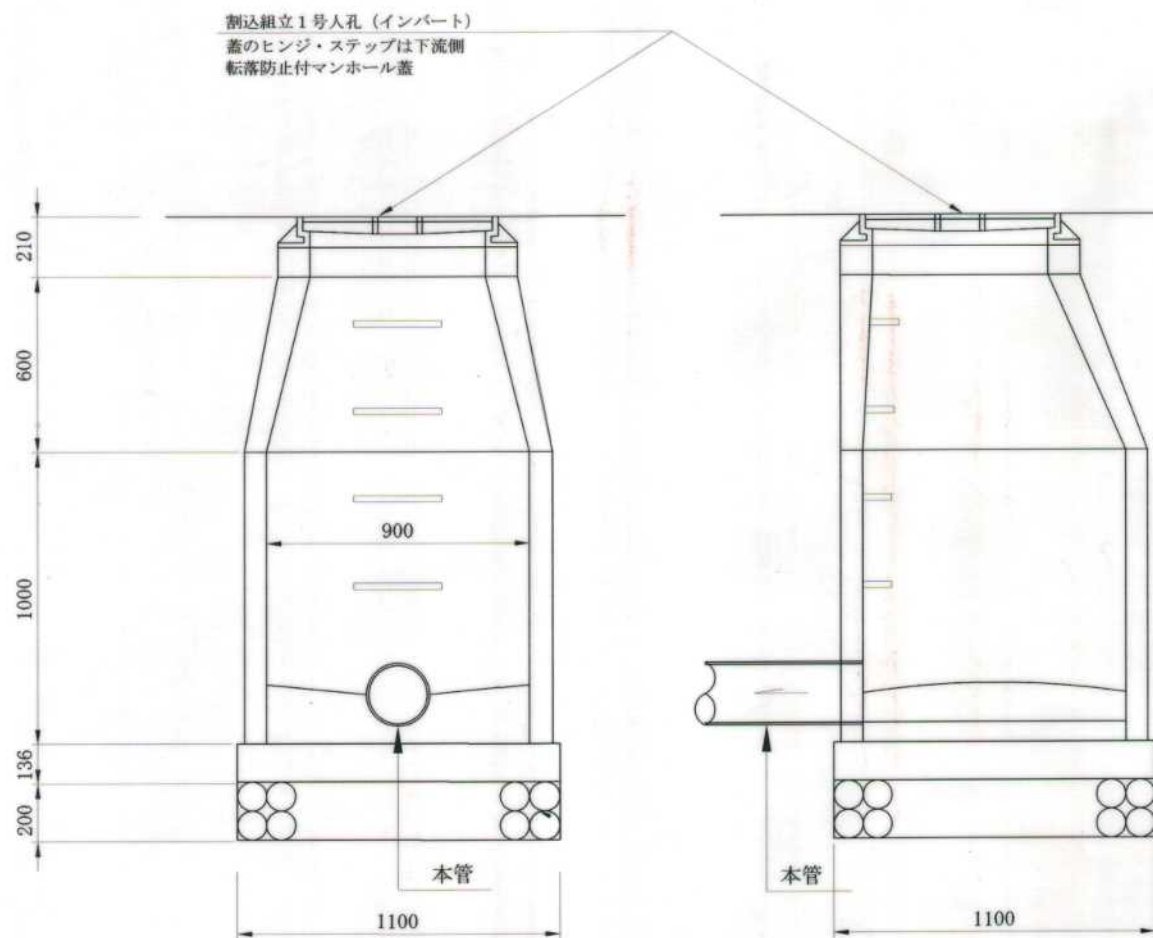


雨水人孔 S=1:30

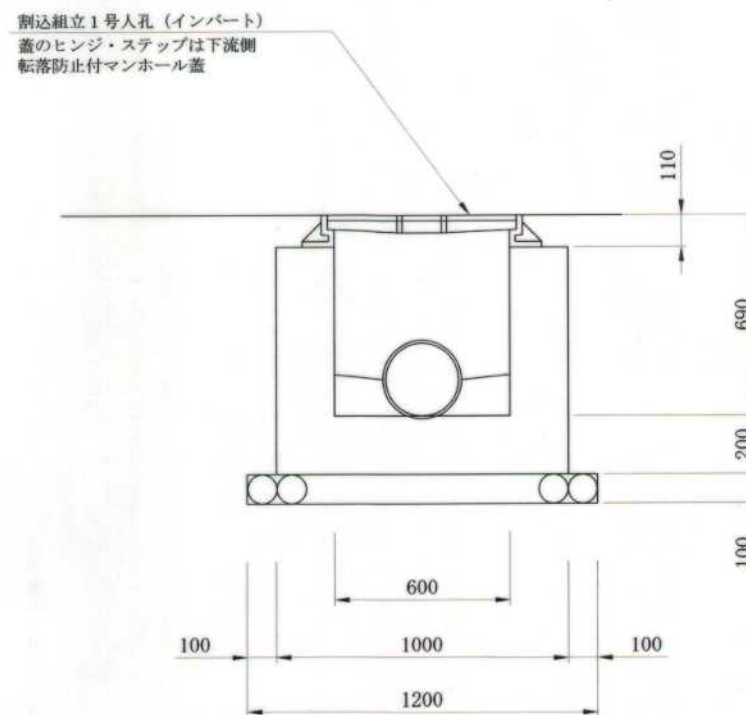


重力式擁壁 S=1:20

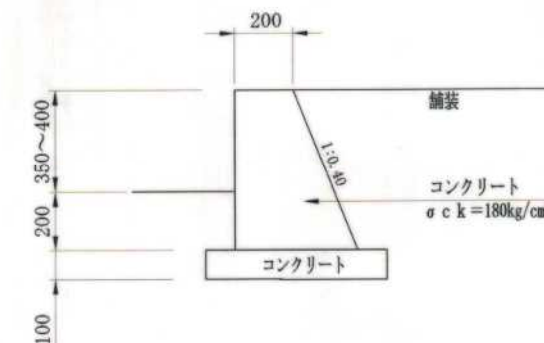


L型側溝 S=1:20

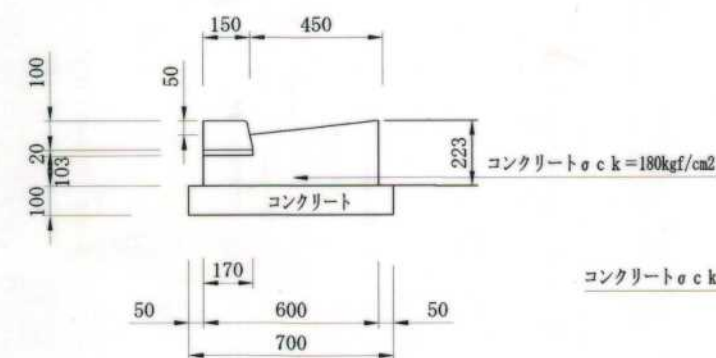


街渠柵 S=1:20

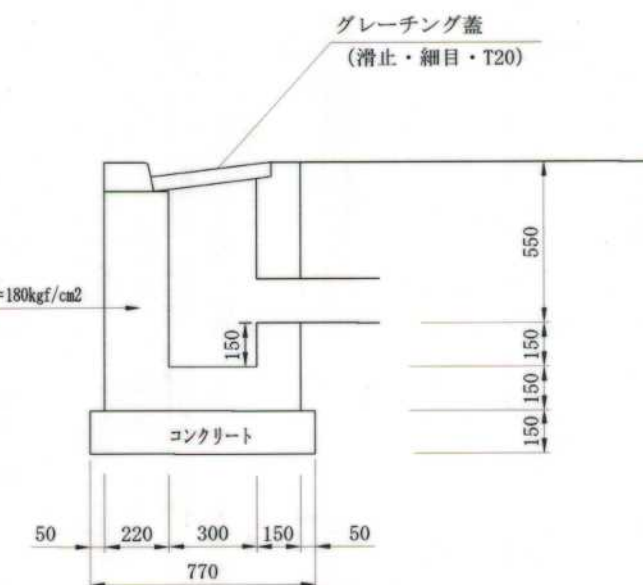

VU φ 200 S=1:20

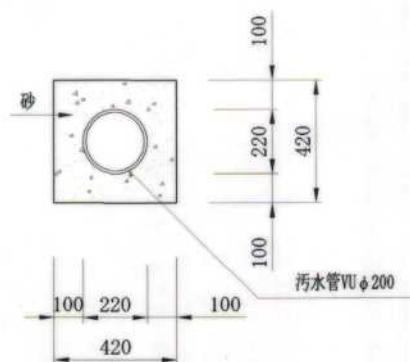


VU φ 250 S=1:20

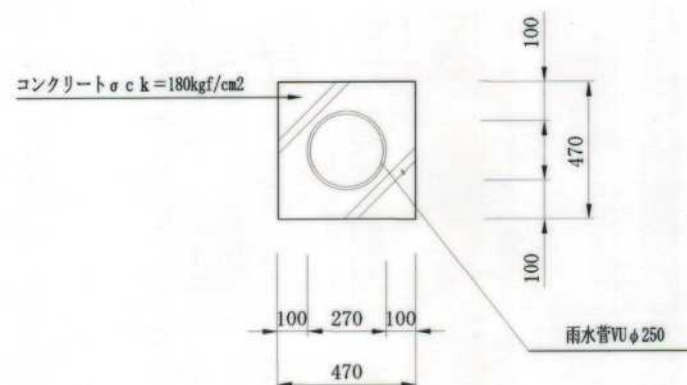

加古川市野口町水足字下ノ田539番9, 540番4

求積図 S=1:200

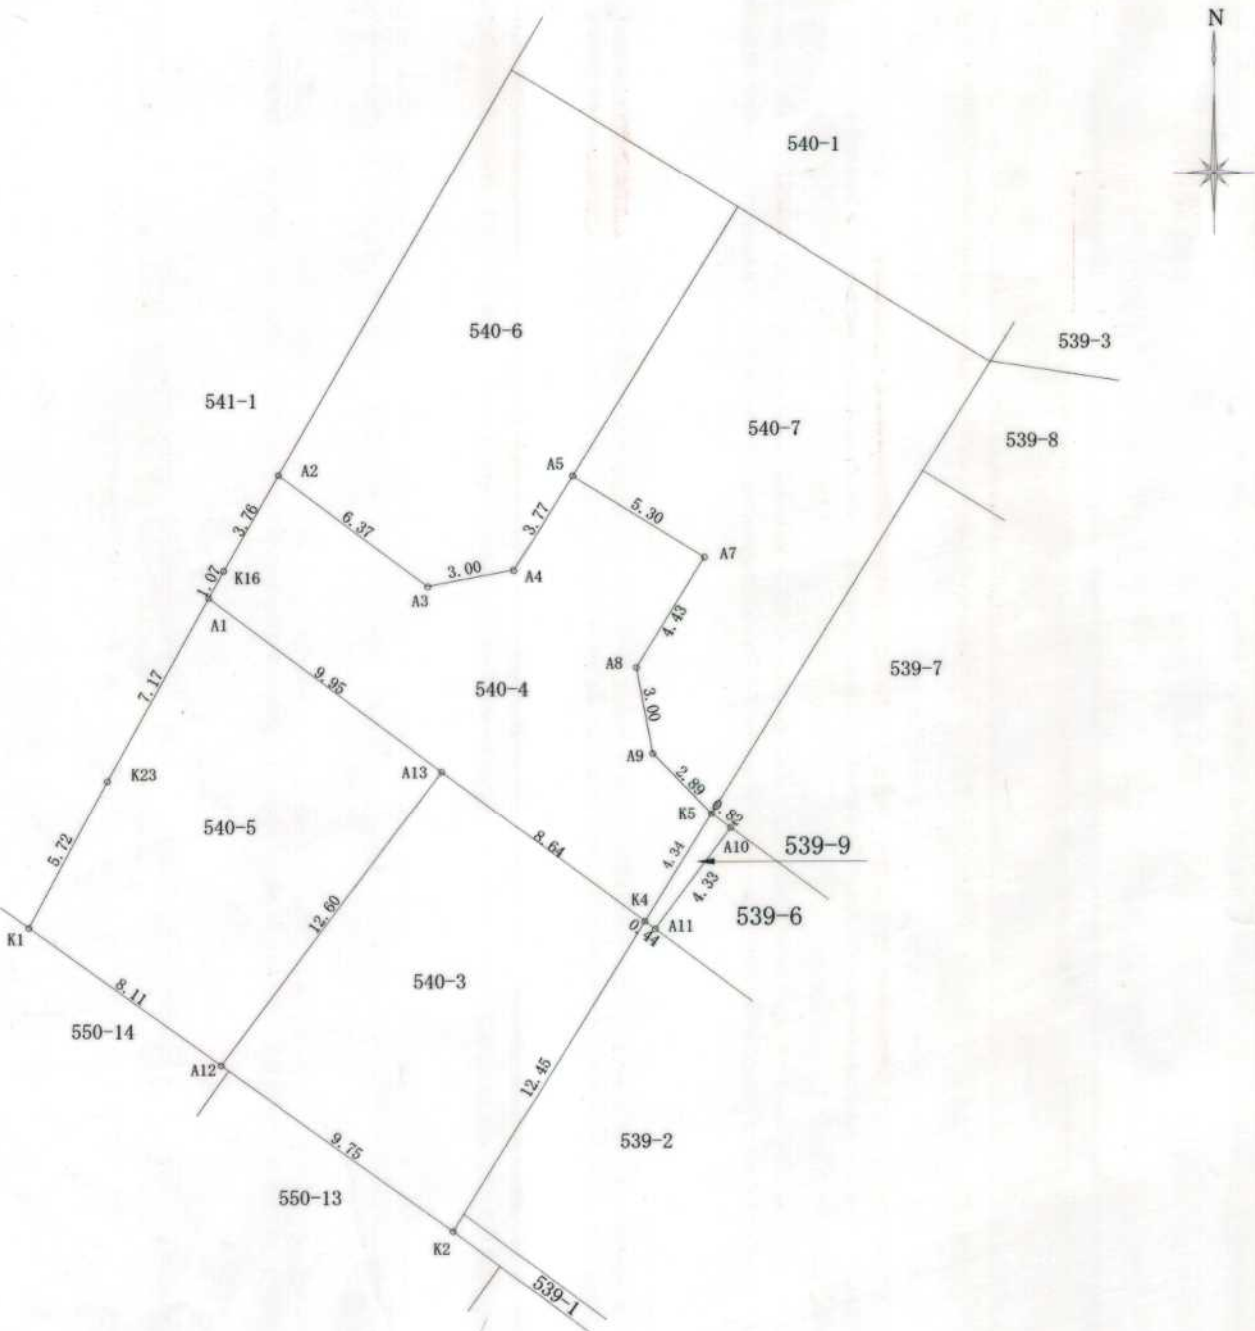

求積表

境界	X	Y	Yn+1-Yn-1	X・(Yn+1-Yn-1)	種類
K2	912.882	974.668	-14.464	-13203.925248	コンクリート杭
A12	918.555	966.731	-0.397	-364.666335	プレート
A13	928.659	974.271	14.464	13432.123776	ブラチック杭
K4	923.491	981.195	0.397	366.625927	刻
			合計	230.158120	
			面積	115.079060	
			地積	115.07	

境界	X	Y	Yn+1-Yn-1	X・(Yn+1-Yn-1)	種類
A1	934.614	966.291	-7.463	-6975.024282	プレート
K16	935.551	966.808	2.393	2238.773543	プレート
A2	938.817	968.684	6.985	6557.636745	プレート
A3	935.005	973.793	8.055	7531.465275	ブラチック杭
A4	935.567	976.739	4.930	4612.345310	ブラチック杭
A5	938.783	978.723	6.495	6097.395585	ブラチック杭
A7	936.001	983.234	2.182	2042.354182	ブラチック杭
A8	932.224	980.905	-1.767	-1647.239808	ブラチック杭
A9	929.277	981.467	2.570	2388.241890	ブラチック杭
K5	927.189	983.475	-0.272	-252.195408	刻
K4	923.491	981.195	-9.204	-8499.811164	刻
A13	928.659	974.271	-14.904	-13840.733736	ブラチック杭
			合計	253.208132	
			面積	126.604066	
			地積	126.60	

境界	X	Y	Yn+1-Yn-1	X・(Yn+1-Yn-1)	種類
K1	923.271	960.132	-3.910	-3609.989610	プレート
K23	928.329	962.821	6.159	5717.578311	プレート
A1	934.614	966.291	11.450	10701.330300	プレート
A13	928.659	974.271	0.440	408.609960	ブラチック杭
A12	918.555	966.731	-14.139	-12987.449145	プレート
			合計	230.079816	
			面積	115.039908	
			地積	115.03	

境界	X	Y	Yn+1-Yn-1	X・(Yn+1-Yn-1)	種類
K4	923.491	981.195	1.927	1779.567157	刻
K5	927.189	983.475	2.938	2724.081282	刻
A10	926.698	984.133	-1.927	-1785.747046	プレート
A11	923.228	981.548	-2.938	-2712.443864	プレート
			合計	5.457529	
			面積	2.7287645	
			地積	2.720000	

道路の面積 2.7287645 + 126.604066 = 129.3328305 m² 129.33 m²
宅地の面積 115.079060 + 115.039908 = 230.118968 m² 230.11 m²
団地の面積 129.3328305 + 230.118968 = 359.4517985 m² 359.45 m²

指定年月日・番号	平成 20 年 3 月 14 日	加建指第 19-3 号
告示年月日・番号	平成 20 年 3 月 13 日	加古川市告示第 26 号

承 諾 書					
この図面記載のとおり道路の位置の指定・変更を受けることを承諾します。					
平成 年 月 日 昭和住宅株式会社 (申請者) 代表取締役 湖 中 明 憲 様					
道路の幅員	5.35 m	道路の延長	39.16 m	道路の面積	267.26 m ²
宅地の面積	191.65 m ²	区画数	1	団地面積	m ²
道路管理者住所氏名	加古川市平岡町新在家117番地 昭和住宅株式会社 代表取締役 湖 中 明 憲				
道路となる土地の地名地番	地 目	権利の種類	住 所	氏 名	実印
加古川市平岡町高畑 字北ノ谷589番 の一部	田				
加古川市平岡町高畑 字北ノ谷588番1	田				
加古川市平岡町高畑 字北ノ谷588番1	田				
(上記承諾に関する特記事項を記入してください。)					
備 考					
図面作成者住所氏名					

凡 例

方 位

申請する道路
の位置 (朱書)

標識の位置

下水・側溝等

既存道路及び既指定道路
(年月日・番号記入のこと)



地 番 界

敷 地 界

市町村界

既存建築物
(用途記入のこと)

予定建築物
(備 註)

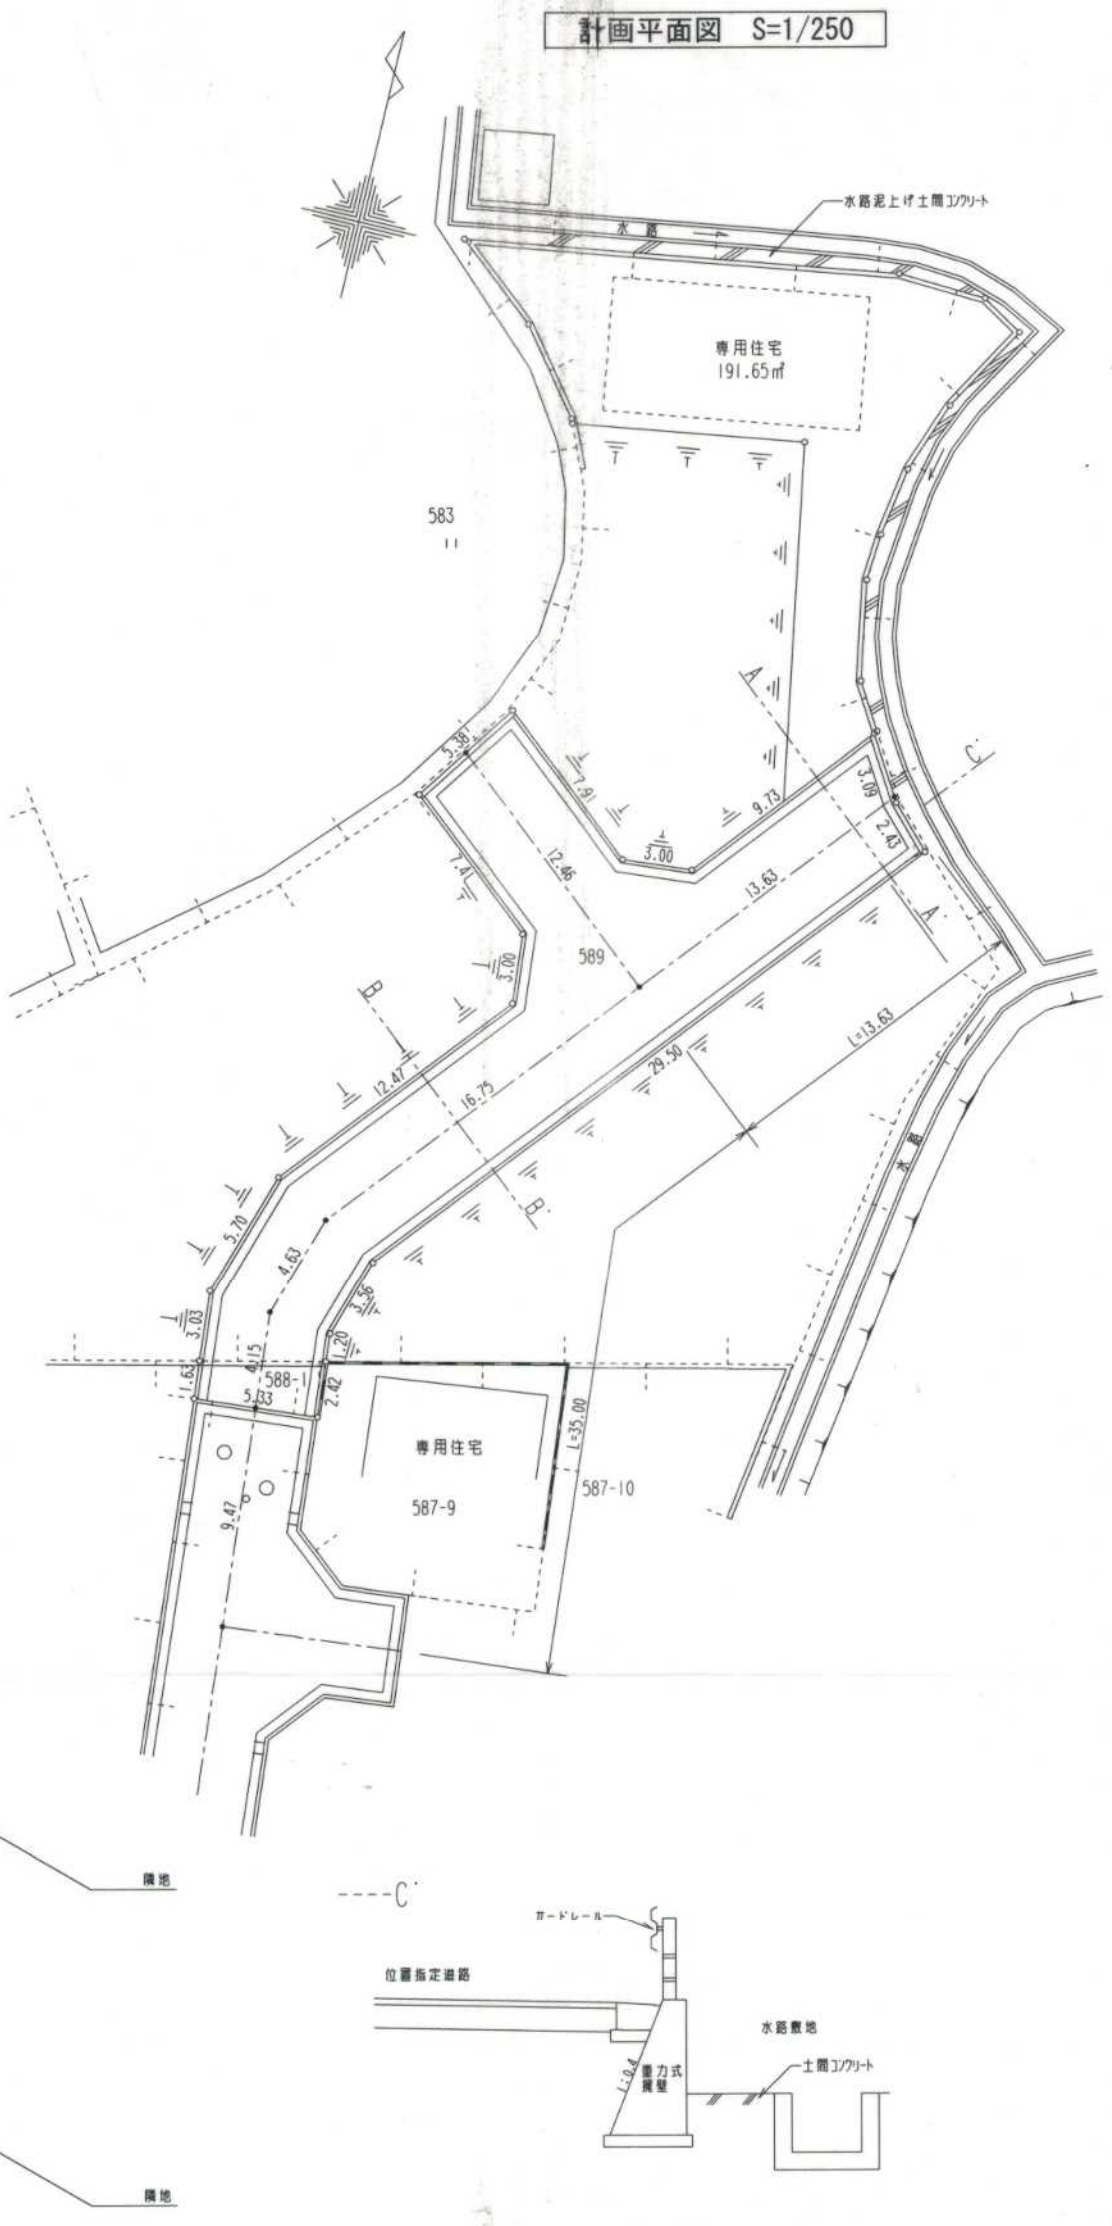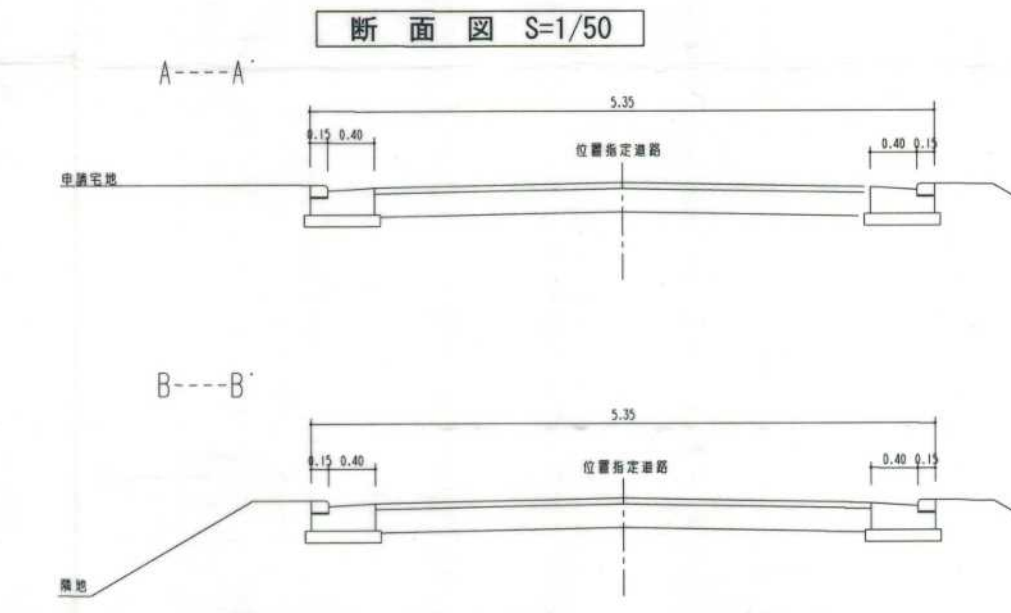


指定年月日・番号	平成19年 9月 11日	加建指第19-4号
告示年月日・番号	平成19年 9月 18日	加古川市告示 100号


承 諾 書						
この図面記載のとおり道路の位置の指定・変更を受けることを承諾します。						
平成19年 9月 5日						
(申請者) 様						
道路の幅員	4.08 M ~4.21 M	道路の延長	174.24 M	道路の面積	734.66 M ²	
宅地の面積	M ²	区画数		団地の面積	M ²	
道路管理者住所氏名						
道路となる土地の地名地番	地目	権利の種類	住 所	氏 名	印	
加古川市東神吉町神吉 字平田582番1	公衆用 道 路					
加古川市東神吉町神吉 字平田582番42	公衆用 道 路					
(上記承諾に関する特記事項を記入してください。)						
昭和45年7月6日 第45-99号の位置指定を廃止することとし、 道路幅員変更の為、新たに申請します。						
図面作成者住所氏名						

凡 例

方 位	→	既存道路及び既指定道路 (年月日・番号記入)	市 町 村 界
申請する道路の 位置 (朱書)	〓	既存建築物 (用途を記入)	
標識の位置	⊕	予定建築物 (用途を記入)	
下水・側溝等	〓	敷 地 界	

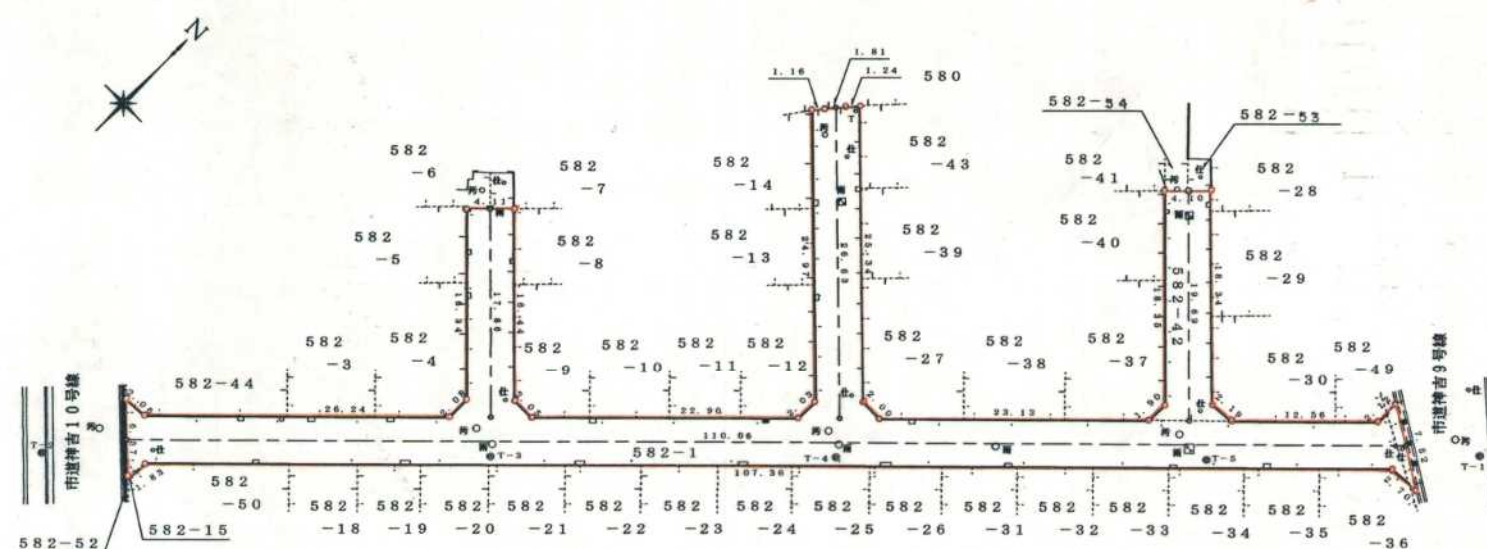


国土調査成果図 S=1:500

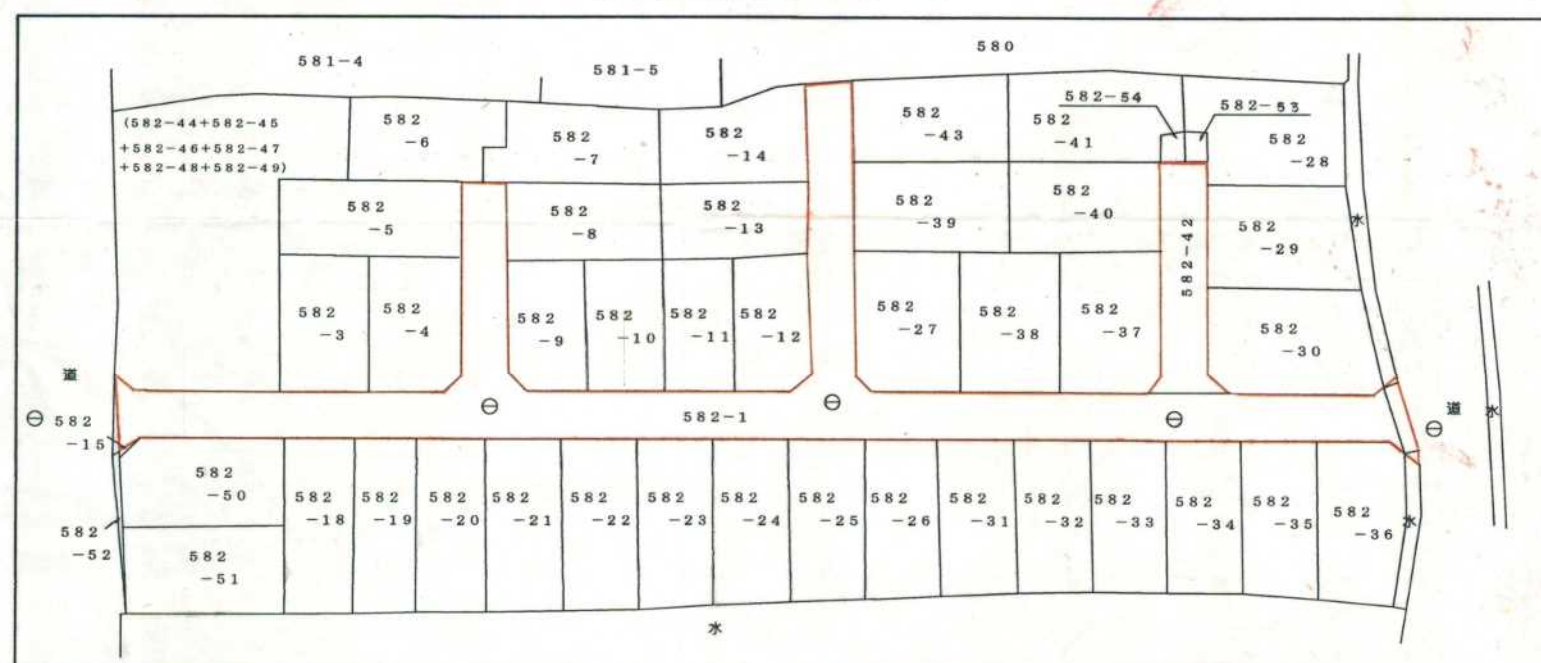

転写場所	神戸地方裁判所 加古川支局
転写年月日	平成19年 8月 23日
氏 名	

道路横断面図

S=1:50

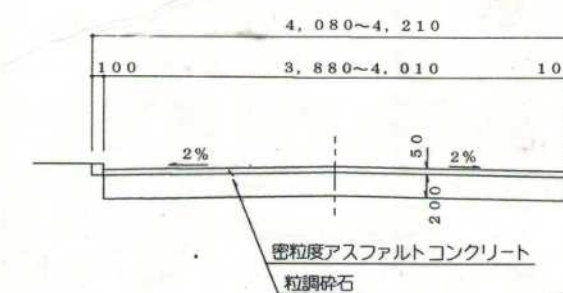


別図面記載のとおり道路の位置の(指定)変更を受けることを承諾します。

平成 19 年 8 月 5 日


道路となる土地の地名地番	地 目	権利の種類	住 所	氏 名	印
加古川市東神吉町神吉 字平田582番1	公衆用 道 路				

道路となる土地の地名地番	地 目	権利の種類	住 所	氏 名	印
加古川市東神吉町神吉 字平田582番42	公衆用 道 路				

指定年月日・番号	平成 20 年 5 月 16 日	加建指第	19-5 号
告示年月日・番号	平成 20 年 6 月 9 日	加古川市告示第	63 号
承 諾 書			
この図面記載のとおり道路の位置の指定を受けることを承諾します。			
平成 19 年 12 月 6 日			
(申請者) 中 田 正 敏 様			
道路の幅員	5.35m	道路の延長	46.61m
道路の面積	284.40㎡	道路の面積	284.40㎡
宅地の面積	166.07㎡	区画数	1区画
道路管理者住所氏名	加古川市尾上町長田 389 番地		
道路となる土地の地名地番	地目	権利の種類	住 所 氏 名 親
加古川市尾上町長田 字南浜畑 379 番 5 同 所 379 番 7 同 所 381 番 2	宅 地 宅 地 宅 地		
同 所 379 番 9 同 所 389 番 4	宅 地 宅 地		
同 所 381 番 9 同 所 388 番 9	宅 地 宅 地		
同 所 390 番 2	畑		
備考 (上記承諾に関する特記事項を記入して下さい。)			
図面作成者住所氏名			

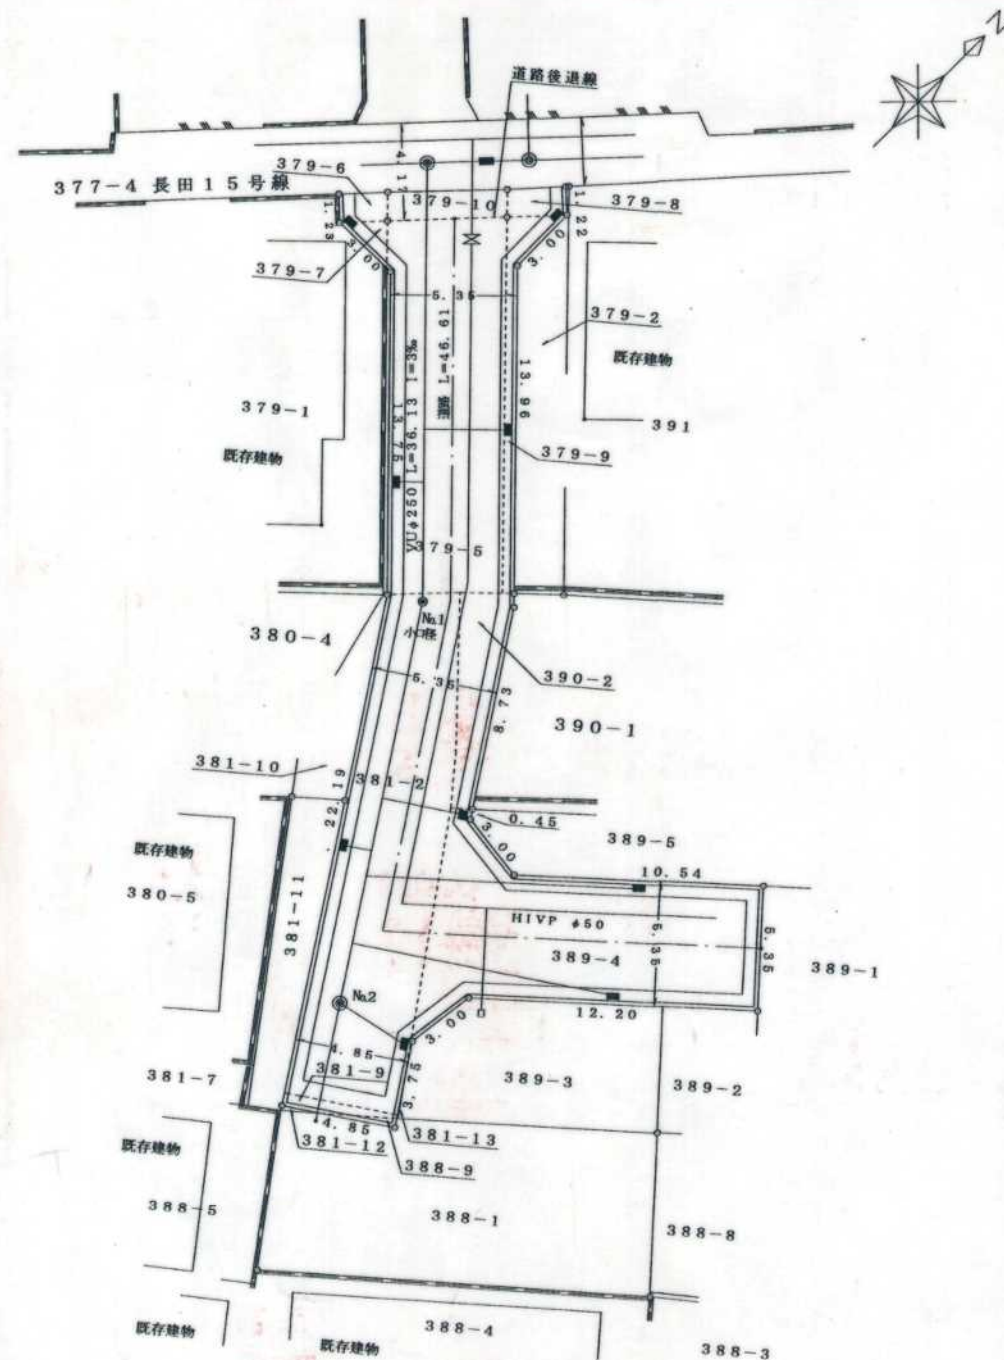


平面図 S=1:250

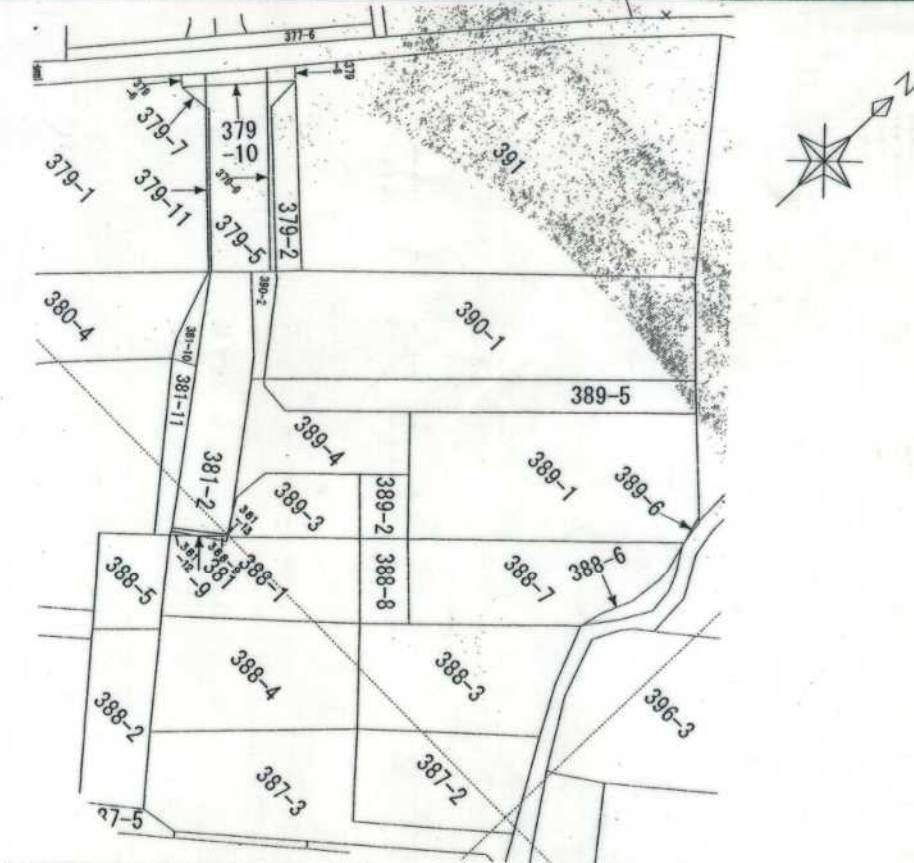


国調図 S=1:500


神戸地方法務局加古川支局
平成 19 年 12 月 6 日
福 永 繁

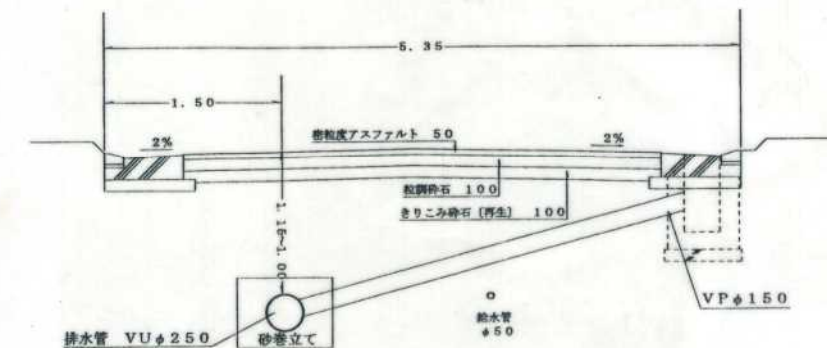


道路断面図 S=1:50

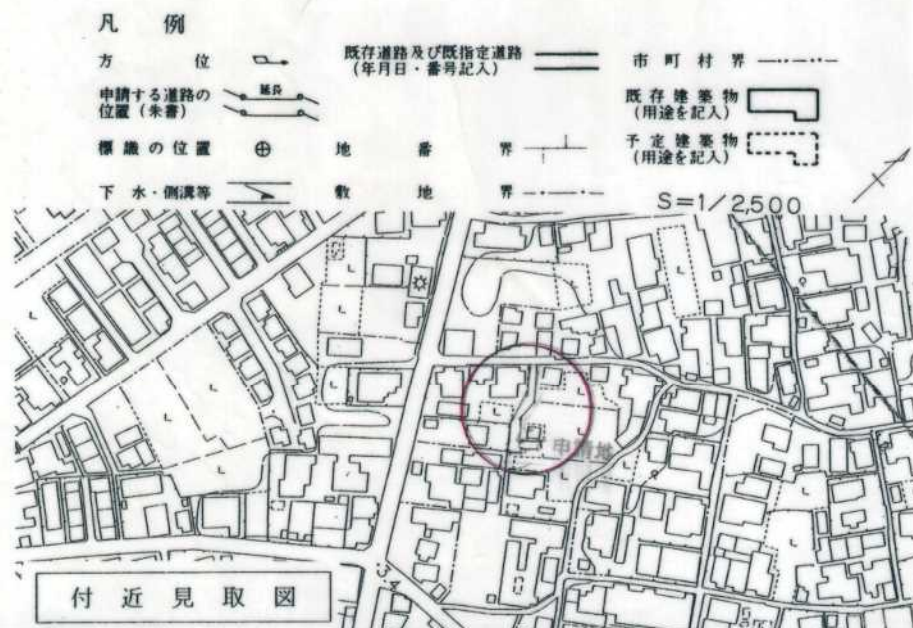

位置図

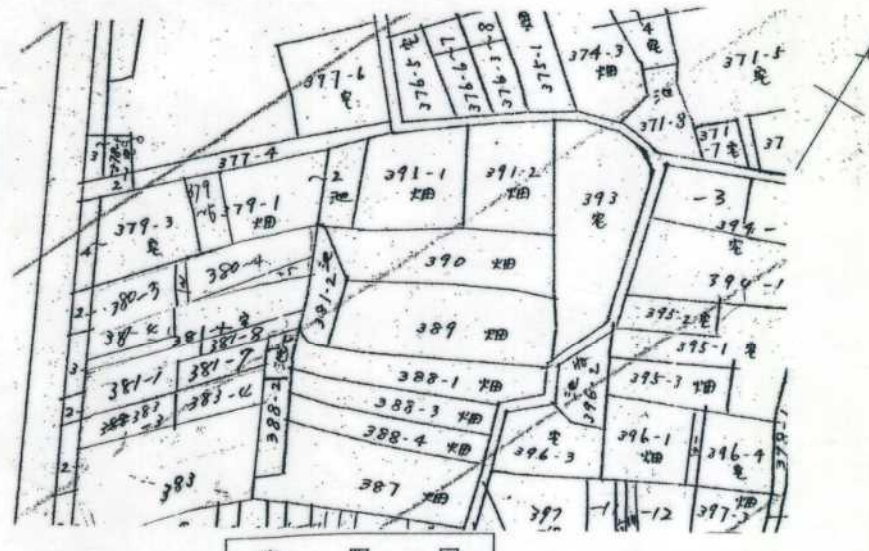

字限図

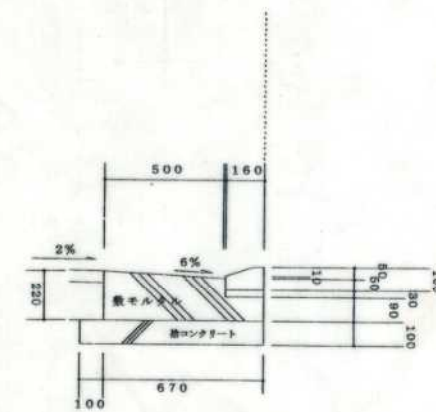

L型側溝構造図 S=1:25

指定年月日・番号	平成 20 年 4 月 25 日	加建指第 19-C 号
告示年月日・番号	平成 20 年 5 月 15 日	加古川市告示第 55 号

承諾書

この図面記載のとおり道路の位置の指定・変更を受けることを承諾します。

平成 20 年 1 月 8 日

マエカワ不動産

(申請者) 代表者 前川 幸司 様

道路の幅員	5.35 m	道路の延長	47.85 m	道路の面積	298.65 m ²
宅地の面積	159.10 m ²	区画数	1	団地面積	457.75 m ²

道路管理者住所氏名	加古川市平岡町新在家2丁目264番地の15 マエカワ不動産 代表者 前川 幸司	印鑑証明添付 電話 079-424-0455 番
-----------	---	-----------------------------

道路となる土地の地名地番	地目	権利の種類	住所	氏名	実印
加古川市平岡町古大内 字中曾瀬104番 の一部	田	所有権			
加古川市平岡町古大内 字中曾瀬105番1 の一部	田	所有権			
加古川市平岡町古大内 字中曾瀬105番2 の一部	公衆用 道路	所有権			
加古川市平岡町古大内 字中曾瀬106番1 の一部	田	所有権			
加古川市平岡町古大内 字中曾瀬106番2 の一部	公衆用 道路	所有権			
加古川市平岡町古大内 字中曾瀬109番2	田	所有権			
加古川市平岡町古大内 字中曾瀬109番3 の一部	公衆用 道路	所有権			

(上記承諾に関する特記事項を記入してください。)

備考	
図面作成者住所氏名	

凡例

方 位	既存道路及び既指定道路 (年月日・番号記入のこと)	市町村界
申請する道路 の位置(朱書)	既存建築物 (用途記入のこと)	
標識の位置	地 番 界	予定建築物
下水・側溝等	敷 地 界	

位置図 S=1/2500




国土調査図 S=1/500




平成19年12月28日 転写
神戸地方方法務局加古川支局
代理人

計画平面図 S=1/250

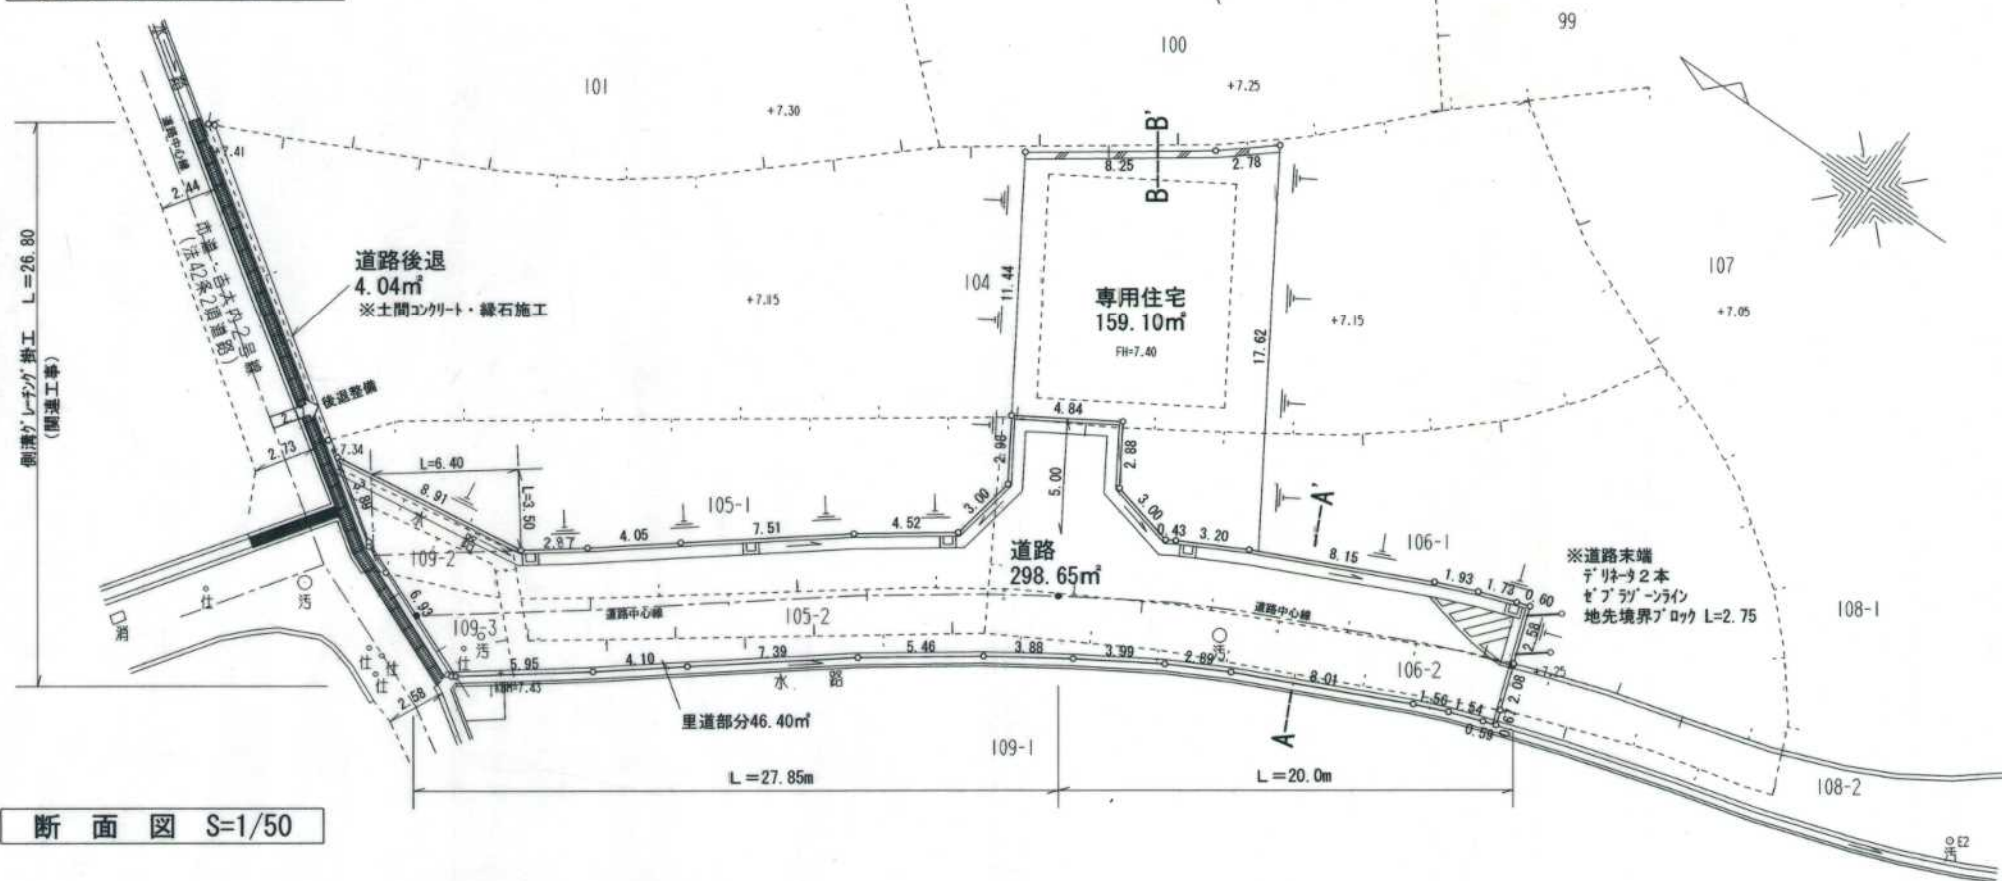

断面図 S=1/50

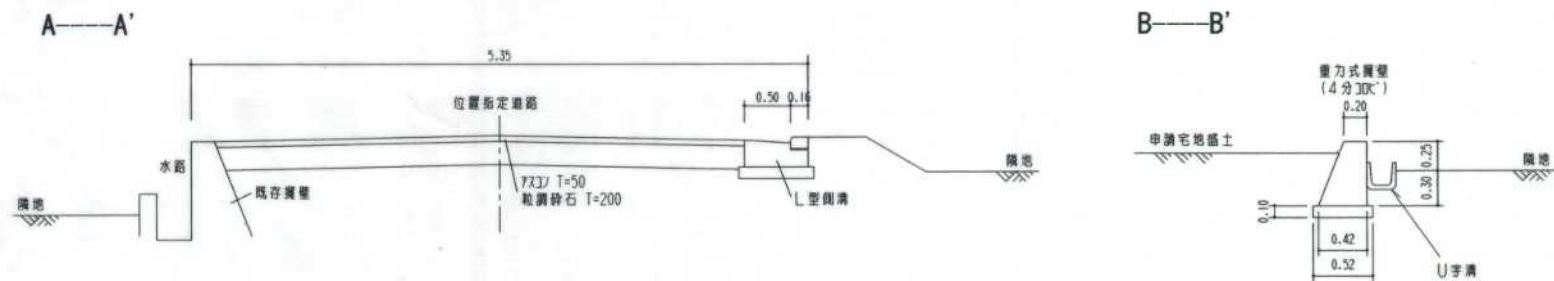

指定年月日・番号	平成 20 年 3 月 12 日	加建指第 19-7 号
告示年月日・番号	平成 20 年 3 月 18 日	加古川市告示第 28 号

承諾書

この図面記載のとおり道路の位置の指定・変更を受けることを承諾します。

平成 20 年 2 月 20 日

(申請者)

様

道路の幅員	4.24 M	道路の延長	18.61 M	道路の面積	81.24 M ²
宅地の面積	M ²	区画数	6	団地面積	M ²

道路管理者住所氏名

道路となる土地の地名地番 地目 権利の種類 住 所 氏 名

平岡町新庄家字
風呂之下 922番1及び
922番2

公衆用
道路

(上記承諾に関する特記事項を記入してください。)

図面作成者住所氏名

凡 例

方 位

申請する道路の位置 (未書)

標識の位置

下水・側溝等

既存道路及び既指定道路 (年月日・番号記入)

市町村界

既存建築物 (用途を記入)

予定建築物 (用途を記入)

地 番 界

敷 地 界

