

指定年月日・番号	平成 20 年 9 月 9 日	加建指第 20-1 号
告示年月日・番号	平成 20 年 9 月 12 日	加古川市告示第 91 号

承 諾 書

この図面記載のとおり道路の位置の指定・変更を受けることを承諾します。

平成 20 年 5 月 22 日

(申請者) 株式会社 イヌイホーム
代表取締役 乾 美奈子 様

道路の幅員	6.34 M	道路の延長	10.28 M	道路の面積	66.17 M ²
宅地の面積	419.51 M ²	区画数	3	団地面積	485.68 M ²

道路管理者住所氏名 加古川市野口町二屋2-1 株式会社 イヌイホーム
印鑑証明添付 電話 420-5005 番

道路となる土地の地名地番	地 目	権利の種類	住 所	氏 名	印
加古川市平岡町二俣字豊田 77番4	田	所有権			
加古川市平岡町二俣字豊田 78番2	雑種地	所有権			
加古川市平岡町二俣字豊田 78番15	宅地	所有権			
加古川市平岡町二俣字豊田 78番15	宅地	抵当権			
加古川市平岡町二俣字豊田 78番5	雑種地	所有権			

(上記承諾に関する特記事項を記入してください。)

備 考

図面作成者住所氏名

凡 例

方 位

申請する道路の位置(未審)

標識の位置

下水・側溝等

既存道路及び既指定道路
(年月日・番号記入)







市町村界

既存建築物
(用途を記入)


予定建築物
(用途を記入)

地 番 界

敷 地 界

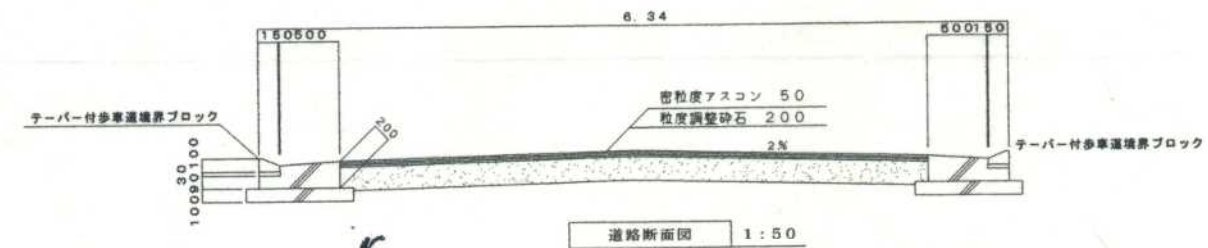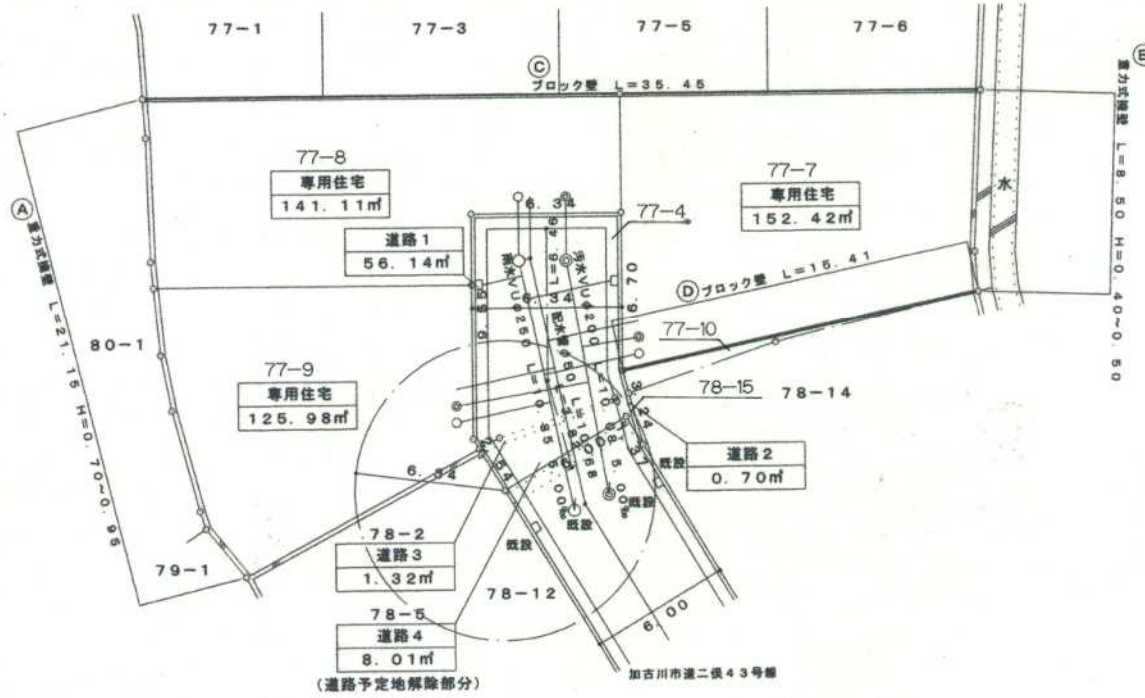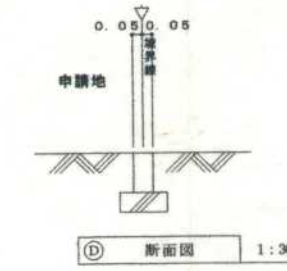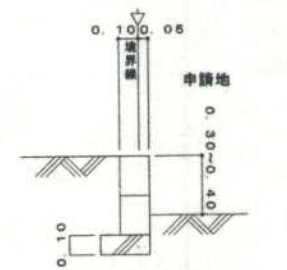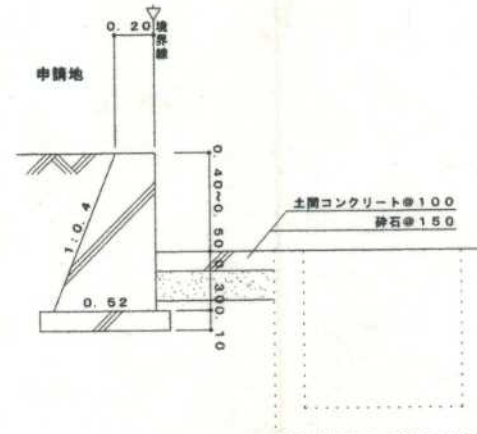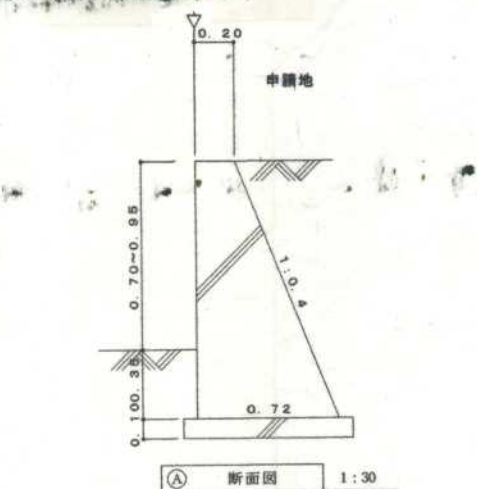

昭和年月日 平成 20 年 4 月 10 日
署名場所 神戸地方検察庁加古川支局
署名人

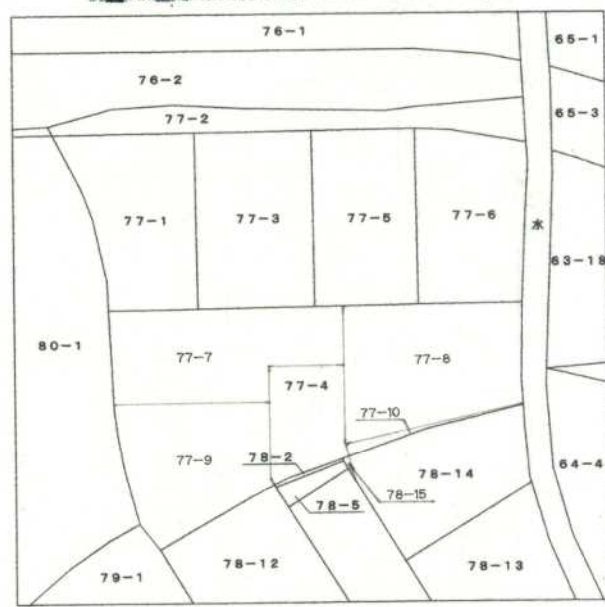

指定年月日・番号	平成 21 年 3 月 6 日	加建指第 20-2 号
告示年月日・番号	平成 21 年 3 月 13 日	加古川市告示第 25 号

承諾書

この図面記載のとおり道路の位置の指定・変更を受けることを承諾します。

平成 20 年 7 月 3 日

(申請者) 株式会社 シンメン不動産 様

道路の幅員	5.35 M	道路の延長	45.50 M	道路の面積	284.77 M ²
宅地の面積	200.58 M ²	区画数	1	団地面積	485.36 M ²

道路管理者住所氏名 加古川市西神吉町宮前821番地の101
株式会社 シンメン不動産
代表取締役 新免博昭 印 印鑑証明添付
電話 (079)432-1908 番

道路となる土地の地名地番	地目	権利の種類	住 所	氏 名	印
1174番1 1181番4 1181番7	宅 地	所有権			
1177番5	雑種地	所有権			
1177番6	用悪水路	所有権			
1174番1 1181番4 1181番7	宅 地	抵当権			
1177番5	雑種地	抵当権			
1177番6	用悪水路	抵当権			


(上記承諾に関する特記事項を記入してください。)

図面作成者住所氏名

凡 例

方 位	既存道路及び既指定道路 (年月日・番号記入)	市町村界
申請する道路の 位置(米書)	既存建築物 (用途を記入)	
標識の位置	予定建築物 (用途を記入)	
下水・側溝等	敷 地 界	

道路縦断面図 縦1:100横1:200

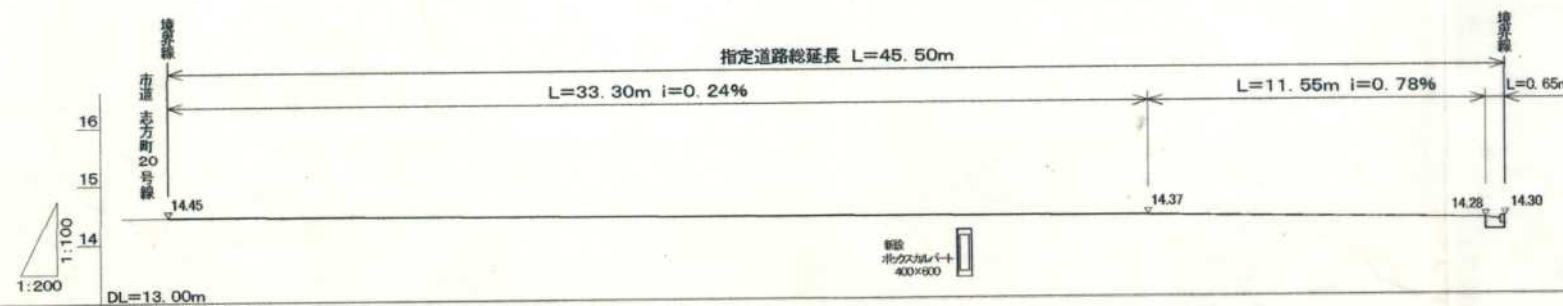


計画平面図 1:250




附近見取図 S=1:2500



横断面図 1:50

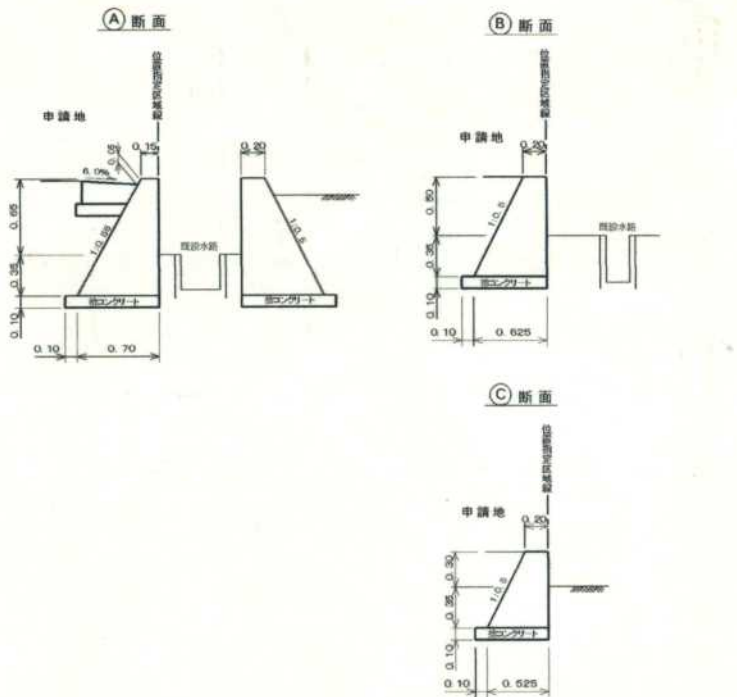

道路横断面図 1:50

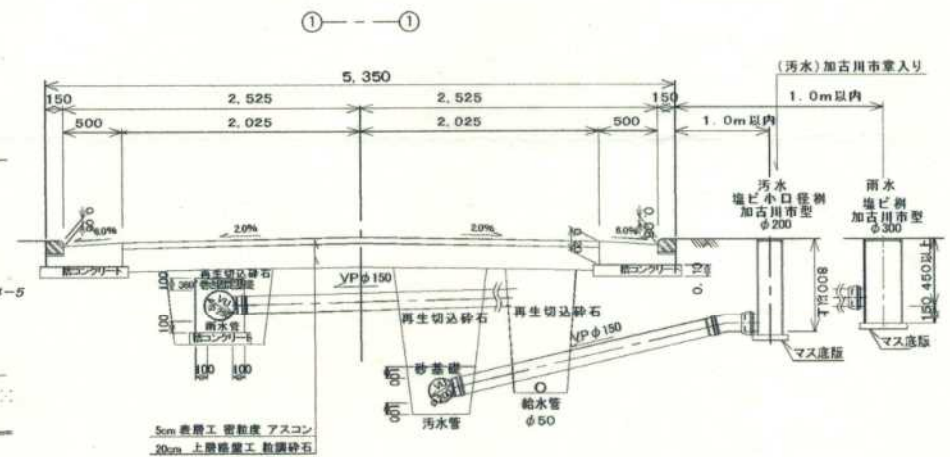

公 図 縮尺不明

所在 加古川市志方町志方町
神戸地方裁判所 加古川支部 備付
転写者 高砂市神爪一丁目14番25号
転写日 平成20年 月 日 測量士




指定年月日・番号	平成20年10月30日	加建指第20-4号
告示年月日・番号	平成20年11月8日	加古川市告示115号

承 諾 書			
この図面記載のとおり道路の位置の指定・変更を受けることを承諾します。			
平成20年8月2日			
(申請者) カンサイ住宅サービス有限公司 代表取締役 花房由季子 様			
道路の幅員	5.35 M	道路の延長	47.28 M
宅地の面積	134.00 M ²	団地の面積	441.65 M ²
道路管理者住所氏名	カンサイ住宅サービス有限公司 代表取締役 花房由季子 印鑑証明添付 電話 25-3600 番		
道路となる土地の地名地番	地目	権利の種類	氏名
加古川市野口町長砂 字舟原698-1の一部	田	所有権	
		所有権	
		所有権	
(上記承諾に関する特記事項を記入してください。)			
図面作成者住所氏名			


凡 例

方 位 申請する道路の位置(朱書き) 標識の位置 下水・側溝等 既存道路及び既指定道路(年月日・番号記入) 市町村界 既存建築物(用途を記入) 予定建築物(用途を記入)


縮尺 1:20

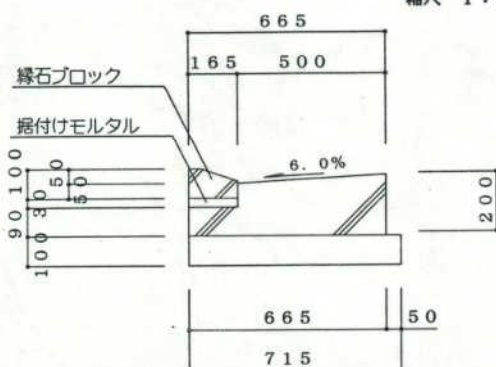

転写場所 神戸地方支局 加古川支局
転写年月日 平成20年6月20日
氏名

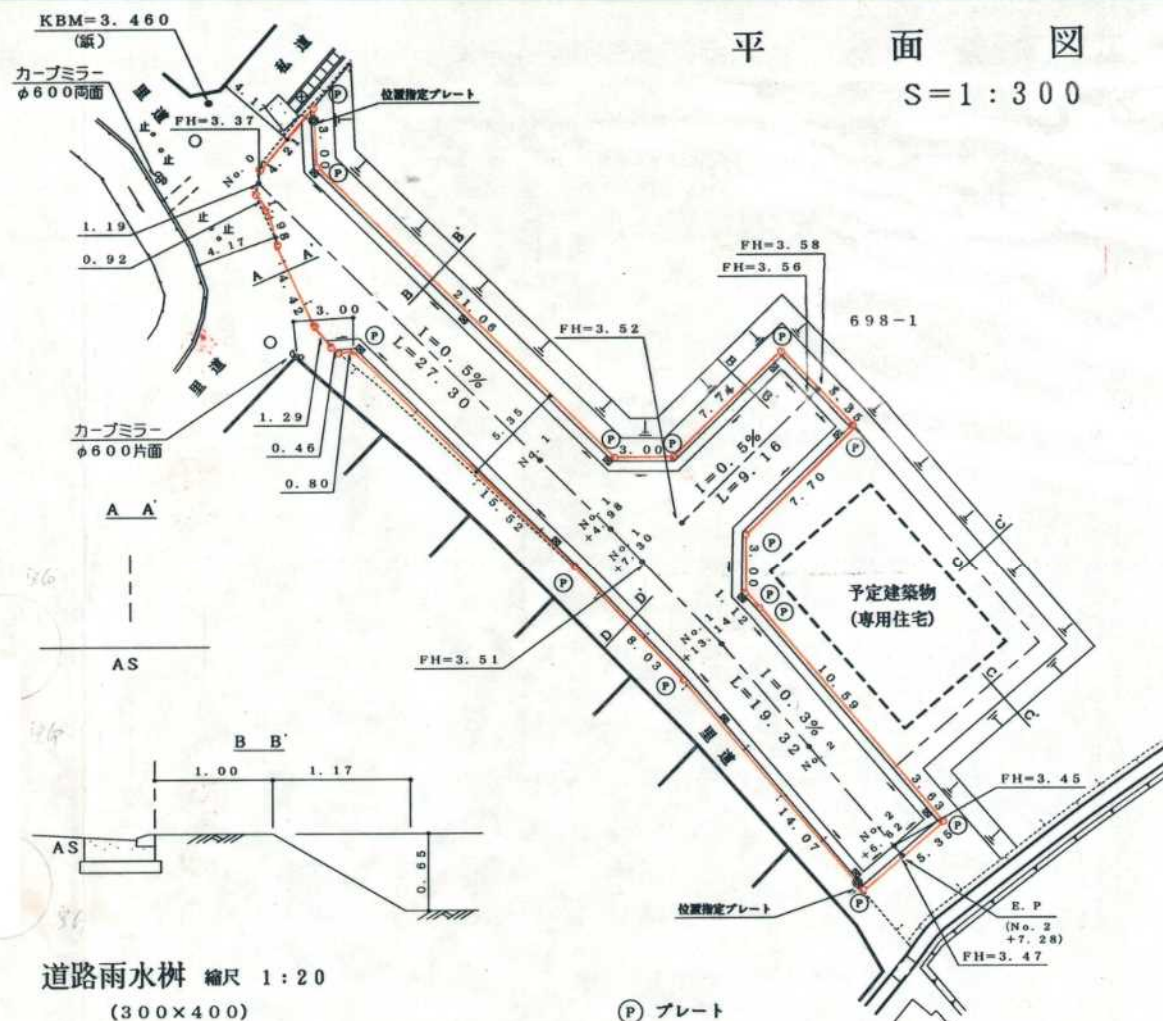


道路雨水枞 縮尺 1:20
(300×400)

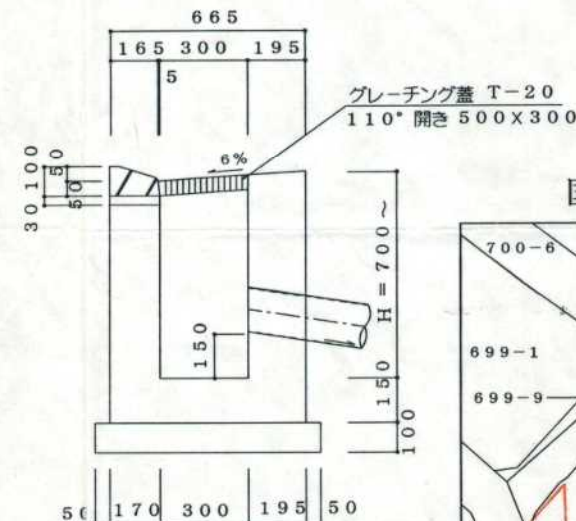

位置図 S=1:10000



平 面 図
S=1:300

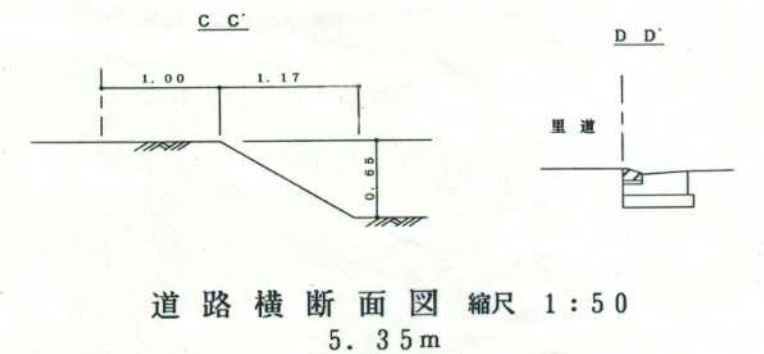

道路横断面図 縮尺 1:50
5.35m




道路縦断面図
S=1:100
S=1:500




道路勾配	盛土	切土	計画高	地盤高	追加距離	単距離	測点
	0.42	0.62	0.84	0.84	0.84	0.84	NO.1
	0.42	0.62	0.84	0.84	0.84	0.84	NO.2
排水計画平面図
S=1:300

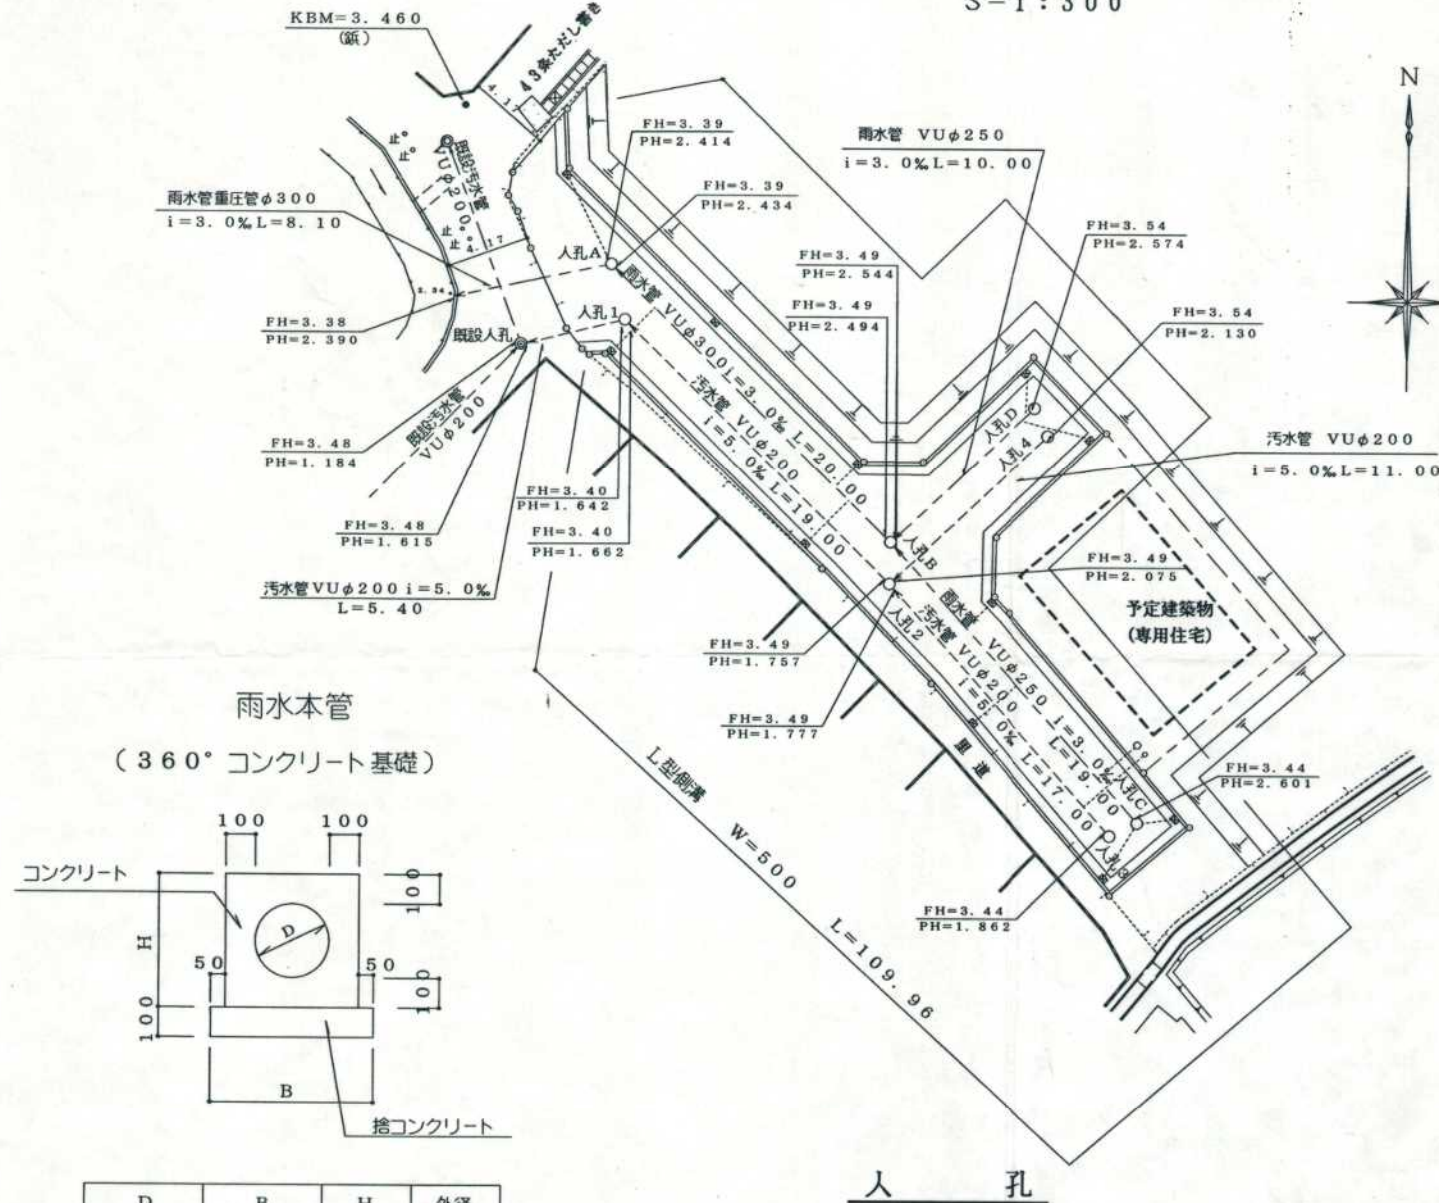


凡 例	
雨水管 VUφ300	---
雨水管 VUφ250	---
重圧管 φ300	---
既設汚水管 VUφ200	---
汚水管 VUφ200	---
既設人孔 φ900	◎
人孔 φ900	○
取付管 VPφ150	---
宅地雨水樹 φ300	○
宅地汚水樹 φ200	○
道路雨水樹 φ300	⊗
L型側溝 W=500	---

排水縦断面図

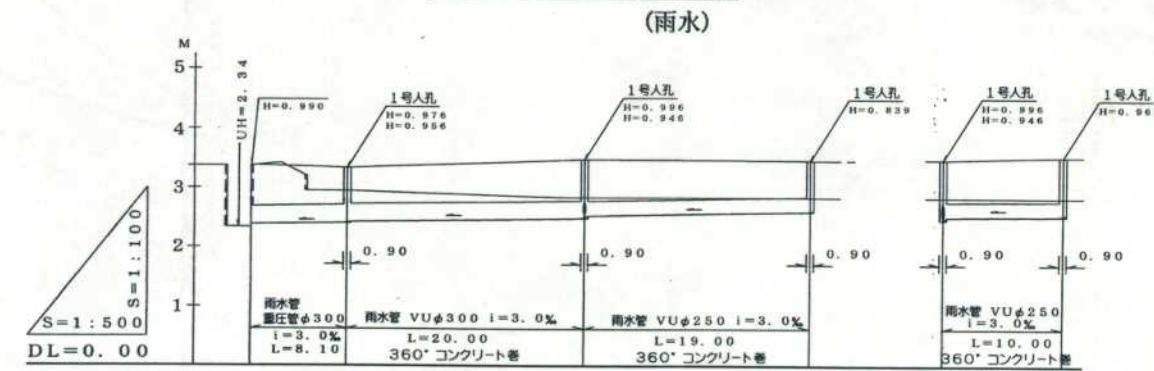

土 被	0.627	0.600	0.687	0.681	0.657	0.708
管 底 高	2.390	2.414	2.454	2.601	2.494	2.574
盛 土	0	0.44	0.44	0.59	0.64	0.69
切 土	0	0	0	0	0	0
計 画 高	3.28	3.39	3.49	3.44	3.48	3.54
地 盤 高	3.38	2.88	2.88	2.88	2.88	2.88
追加距離	0	8.10	28.10	47.10	0	10.00
単 距 離	0	8.10	28.10	47.10	0	10.00
測 点	既設人孔	人孔 A	人孔 B	人孔 C	人孔 D	人孔 E

排水縦断面図


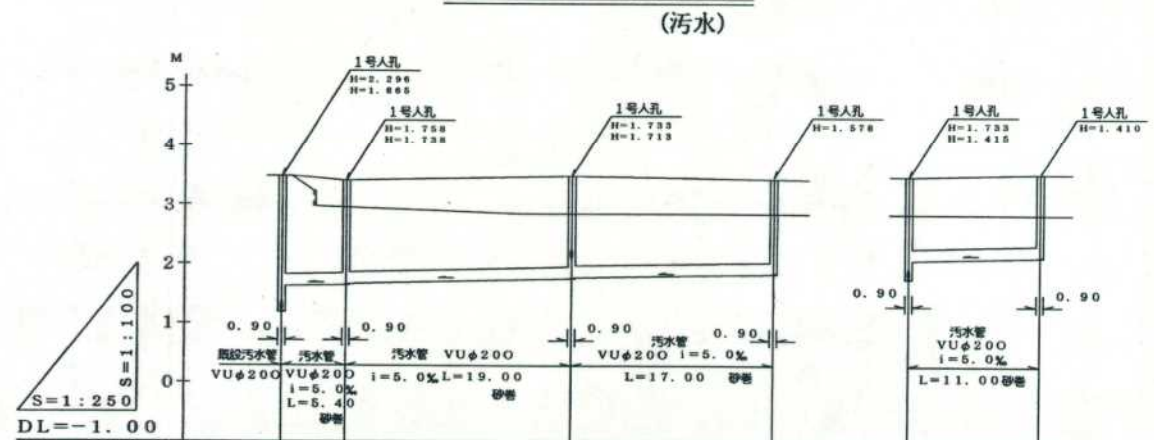


土 被	0.605	0.601	0.605	0.671	0.625	0.601
管 底 高	2.194	2.115	2.187	1.862	1.787	2.130
盛 土	0	0.45	0.45	0.59	0.64	0.69
切 土	0	0	0	0	0	0
計 画 高	3.44	3.40	3.40	3.44	3.47	3.54
地 盤 高	3.40	2.98	2.98	2.98	2.98	2.98
追加距離	0	8.40	24.40	41.40	0	11.00
単 距 離	0	8.40	24.40	41.40	0	11.00
測 点	既設人孔	人孔 1	人孔 2	人孔 3	人孔 4	人孔 5

D	B	H	外径
VUφ250	570	470	266
VUφ300	620	520	318

※コンクリート管基礎範囲については雨水縦断面図参照。
※取付管心間距離は600以上を標準とする。

重 圧 管

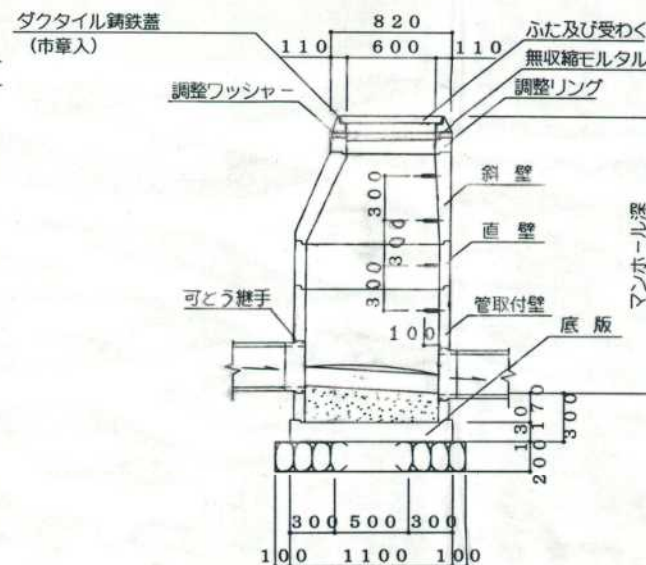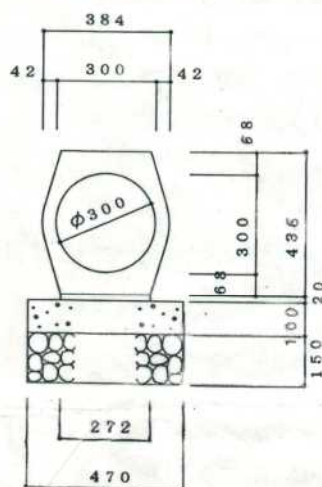

※マンホール蓋は加古川市型で車道用 (t-25) とする。
※ヒンジはステップ側に施工すること。

注) 転落防止付きマンホール蓋
雨水人孔…… ラダー
汚水人孔…… { H≥2.00mは ラダー
 H<2.00mは ネット
 (H=人孔高)

指定年月日・番号	平成 21 年 8 月 27 日	加建指第 20-8 号
告示年月日・番号	平成 21 年 8 月 31 日	加古川市告示第 82 号

承 諾 書

この図面記載のとおり道路の位置の指定・変更を受けることを承諾します。

平成 21 年 2 月 2 日

加古川市平岡町新在家1丁目256番地の14

(申請者) 株式会社 不動産流通センター

代表取締役 仲上 常幸

様

道路の幅員	5.00 M	道路の延長	27.92 M	道路の面積	257.98 M ²
宅地の面積	233.78 M ²	区画数	2	団地面積	491.76 M ²

道路管理者住所氏名	加古川市平岡町新在家1丁目256番地の14 株式会社 不動産流通センター 代表取締役 仲上 常幸	月添付	番
-----------	--	-----	---


道路となる土地の地名地番	地目	権利の種類	住 所	氏 名	印
加古川市加古川町 溝之口字中船頭 148番1 141番10 141番11	宅地 田	所有権 持分9分の2			
加古川市加古川町 溝之口字中船頭 141番10 141番11	田	所有権 持分9分の1			
加古川市加古川町 溝之口字中船頭 141番10 141番11	田	所有権 持分9分の1			
加古川市加古川町 溝之口字中船頭 141番10 141番11	田	所有権 持分9分の1			
加古川市加古川町 溝之口字中船頭 141番10 141番11	田	所有権 持分9分の1			
加古川市加古川町 溝之口字中船頭 141番10 141番11	田	所有権 持分9分の1			
加古川市加古川町 溝之口字中船頭 141番10 141番11	田	所有権 持分9分の1			
加古川市加古川町 溝之口字中船頭 141番10 141番11	田	所有権 持分9分の1			
加古川市加古川町 溝之口字中船頭 141番10 141番11	田	所有権 持分9分の1			
加古川市加古川町 溝之口字中船頭 141番8 148番16	公共用道路	所有権			
加古川市加古川町 溝之口 字中船頭 141番9	田	所有権			

(上記承諾に関する特記事項を記入してください。)




土木総務課引継

図面作成者住所氏名

凡 例				
方 位	→	既存道路及び指定道路 (年月日・番号記入)	市町村界	-----
申請する道路の 位置(未審)	→	既存建築物 (用途を記入)		□
標識の位置	⊕	予定建築物 (用途を記入)		□
下水・側溝等	→	敷 地 界	-----	

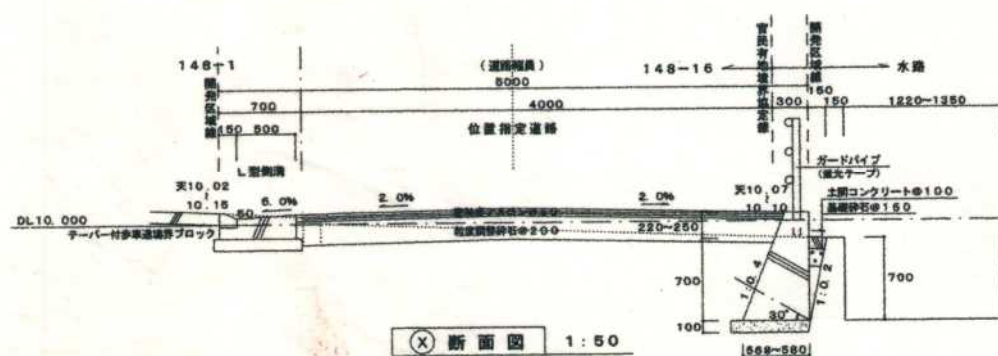

道路部分	216.09m ²
水路占用	41.89m ²
公共施設合計	257.98m ² (52.46%)
宅地(2宅地)	233.78m ² (47.54%)
平均(116.89m ²)	
位置指定面積	491.76m ² (148.75坪)
一方後退(開通区域)	5.64m (1.70坪)

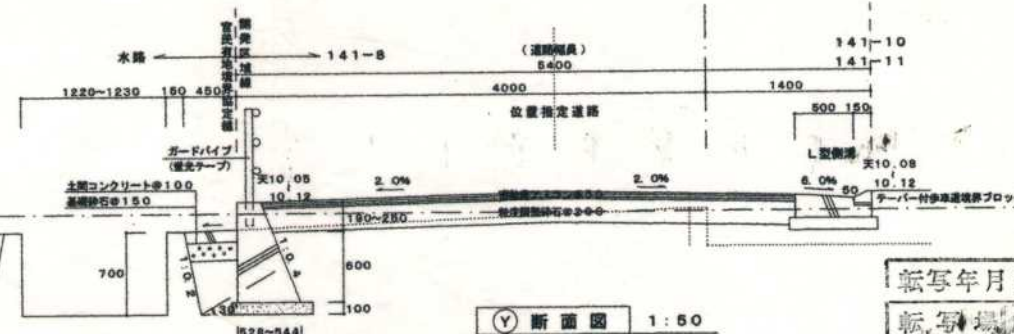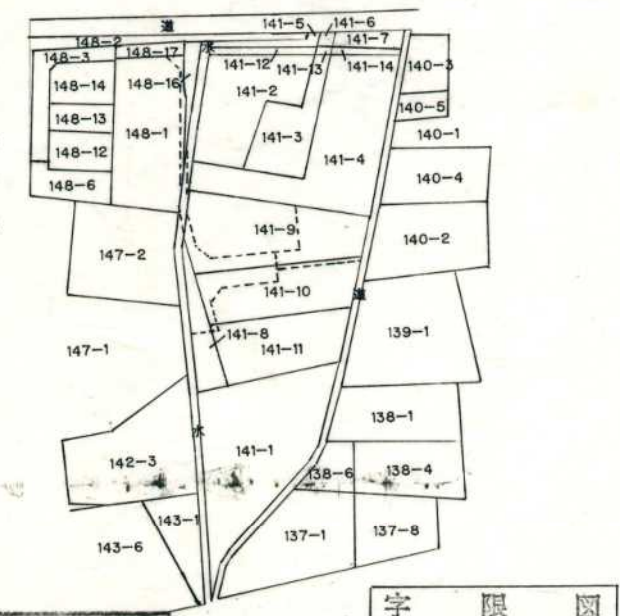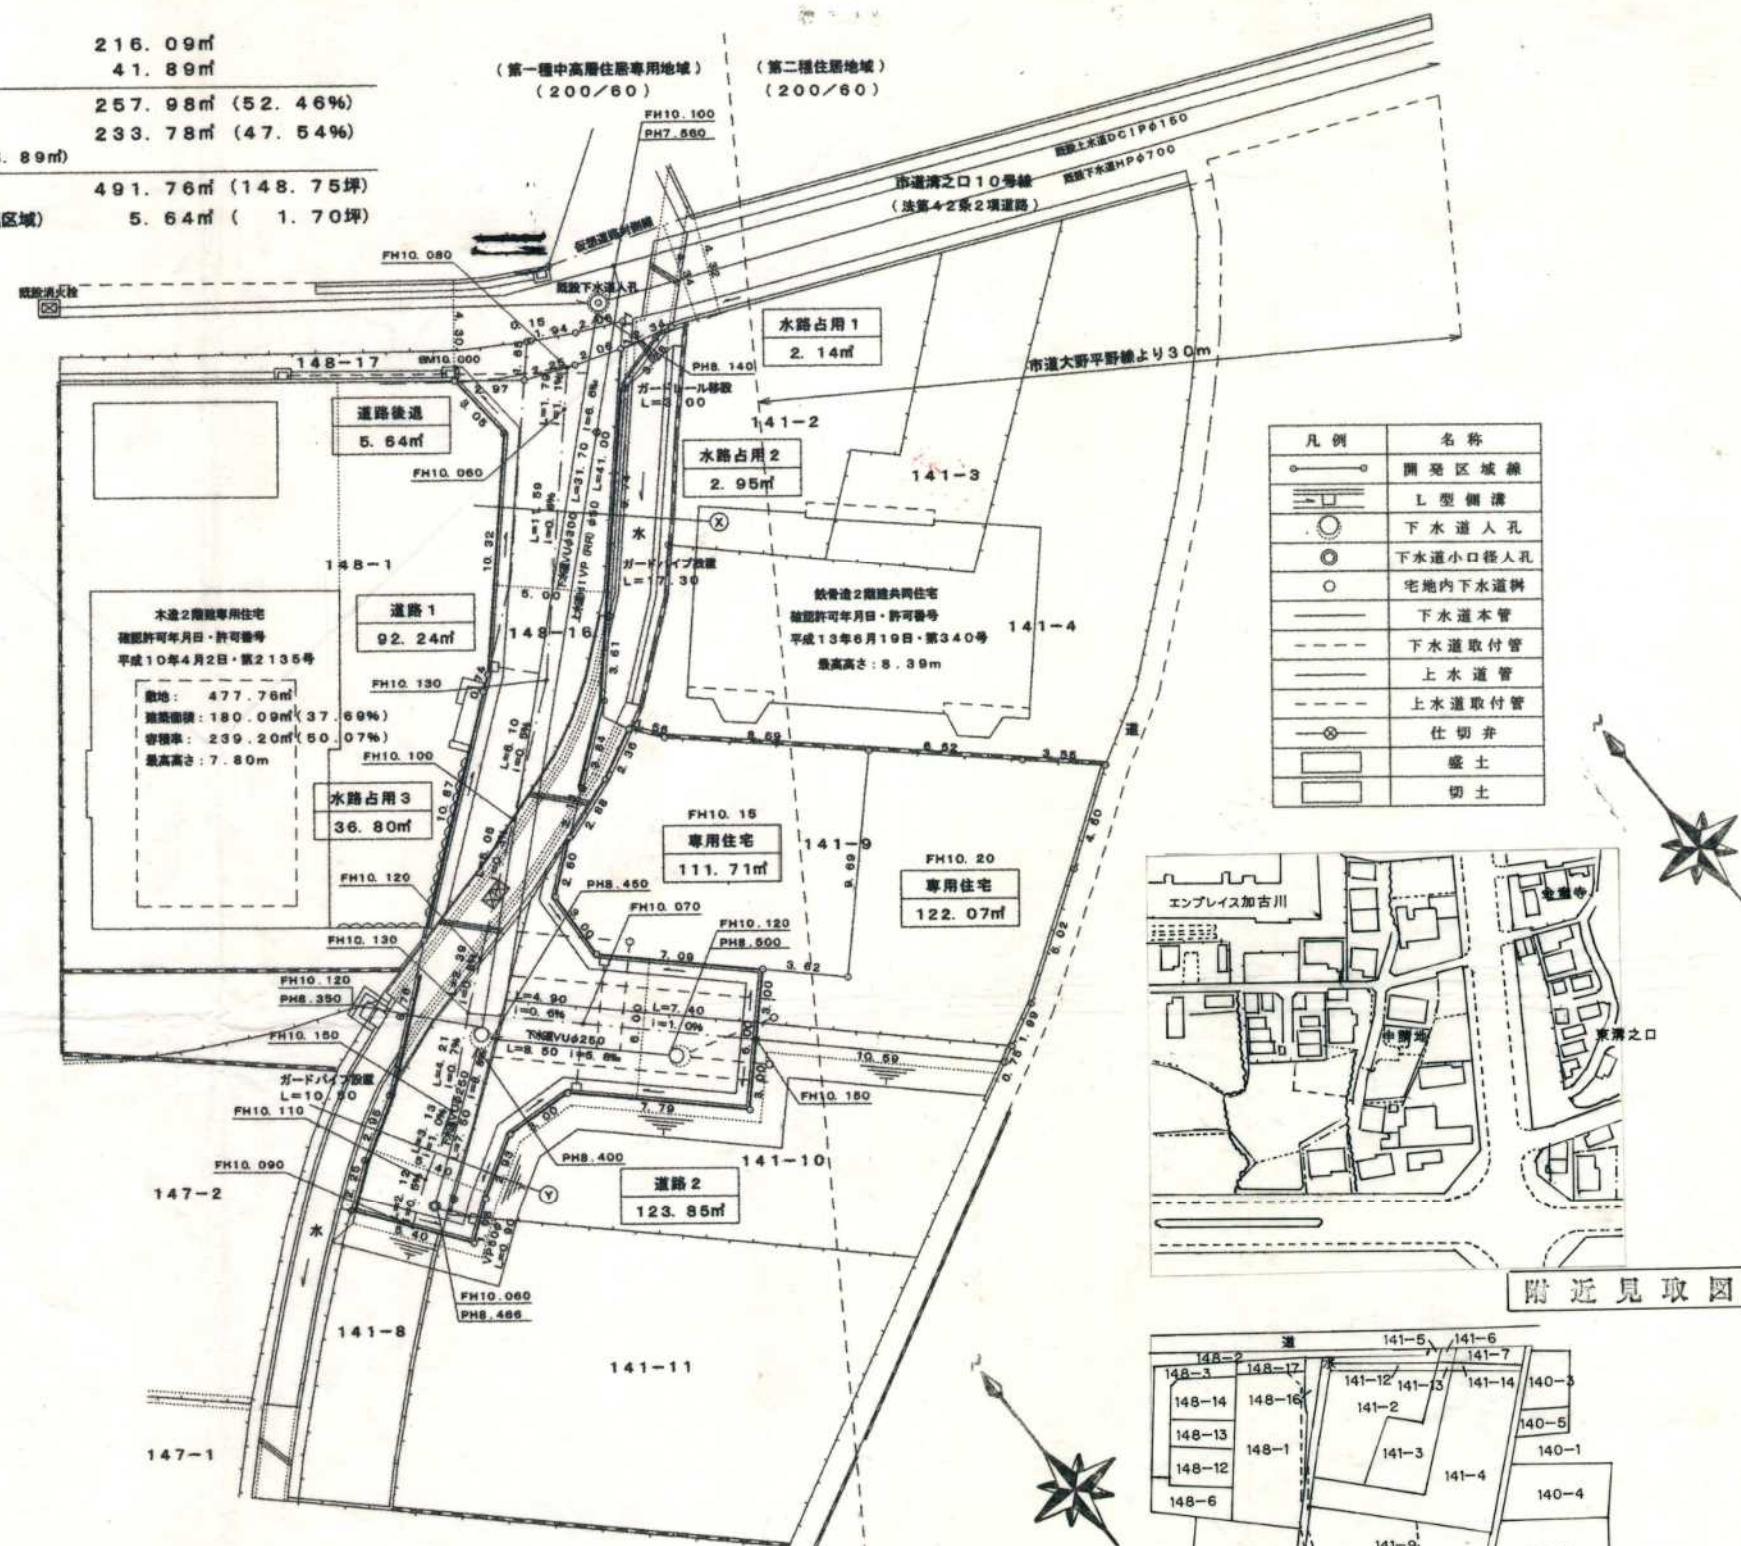

転写年月日 平成 21 年 1 月 26 日
転写場所 加古川市地方建設局加古川支局
転写人