

指定年月日・番号	昭和56年2月25日加土第55-73号
告示年月日・番号	昭和 年 月 日 第 号

承 諾 書

この図面記載のとおり道路の位置の指定・変更・廃止を承諾します。


昭和55年12月1日

(申請者) 加古川市平岡町新在豪1丁目258-11.
大貴工務店有限会社 代表取締役 川上忠光 殿道路の幅員 4.240 M 道路の延長 14.500 M 道路の面積 62.48 M²

工事着手予定期日 昭和55年12月5日 工事完了予定期日 昭和55年12月15日

道路管理者住所氏名 加古川市平岡町新在豪1丁目258-11.
大貴工務店有限会社 代表取締役 川上忠光 電話 0794-26-7155 番


道路となる土地の地名地番 地目 権利の種類 住 所 氏 名

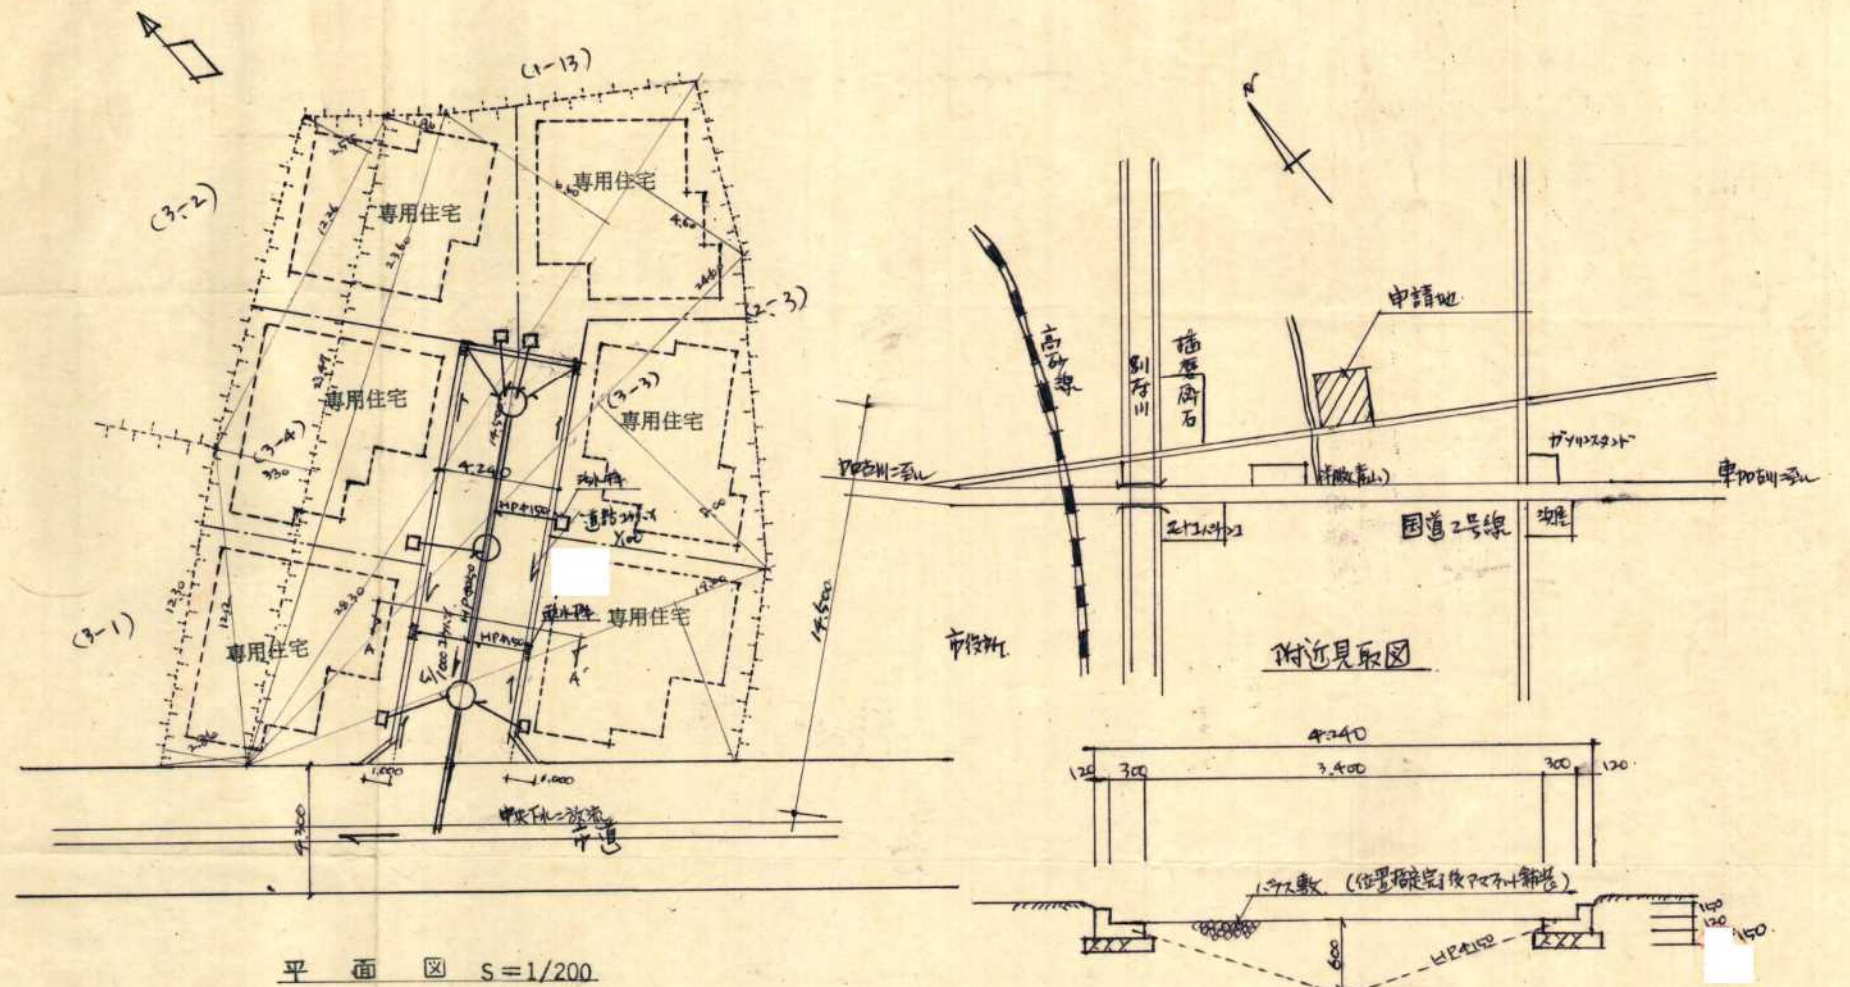加古川市平岡町新在豪1丁目258-11.
大貴工務店有限会社 代表取締役 川上忠光 電話 0794-26-7155 番加古川市平岡町新在豪1丁目258-11.
大貴工務店有限会社 代表取締役 川上忠光 電話 0794-26-7155 番加古川市平岡町新在豪1丁目258-11.
 & \quad 12.36 \times 2.55 = 31.26 \\
 & \quad 23.87 \times 3.30 = 78.85 \\
 & \quad 14.19 \times 2 = 28.38 \\
 3-3. & \quad 23.80 \times 1.90 = 45.22 \\
 & \quad 28.30 \times (6.80 + 4.20) = 316.96 \\
 & \quad 24.80 \times 2.00 = 49.60 \\
 & \quad 19.20 \times 1.92 = 36.86 \\
 & \quad 101.46 \times 2 = 202.92
 \end{aligned}$$

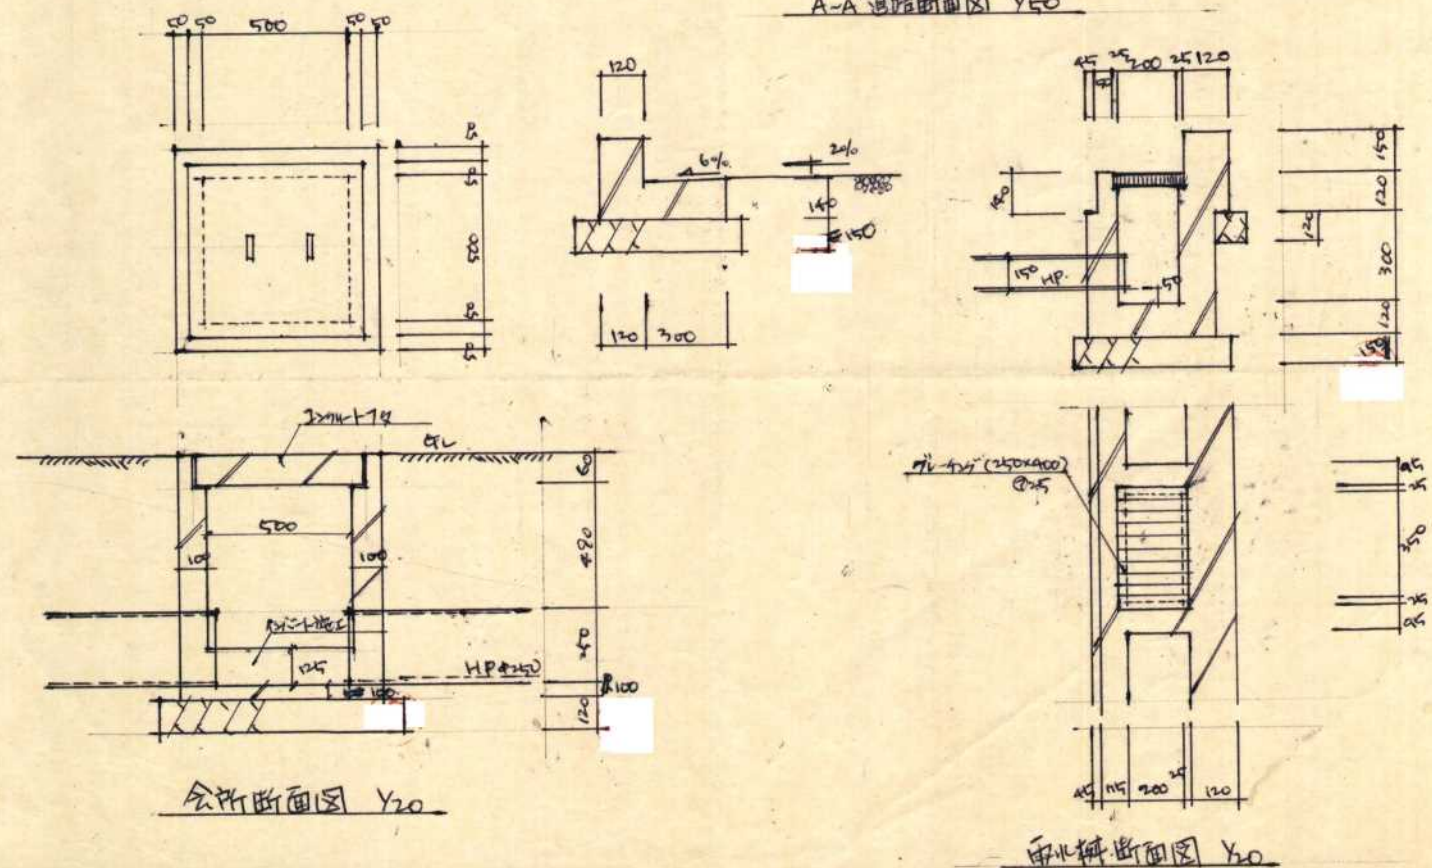

凡 例

方 位 既存道路及び既指定道路 (年月日・番号記入) 市町村界
 申請する道路の位置 (朱書) 今後予定する道路 既存建築物 (用途を記入)
 標識の位置 地 番 界 予定建築物 (用途を記入)
 下水・側溝等 敷 地 界

〔注 意〕

- 1 承諾書の「権利の種類」欄は、土地又はその土地内の建築物若しくは工作物について該当する権利（所有権借地権等）をそれぞれ記入すること。
- 2 図面にも地番号、権利の種類及び氏名を記入すること。
- 3 附近見取図・道路図及び標準断面図を記載し、方位は一致させること。
- 4 延長は、幅員別に記入すること。
- 5 本用紙のみで記入できない場合は、同質、同形の用紙を使用し、該当する部分において権利を有する者及び図面作成者の印で本用紙と割印して追加すること。
- 6 申請書（正・副）には本用紙（追加紙を含む）のコピーを添付し、本用紙は別に（同時に）提出すること。

指定年月日・番号	昭和56年3月11日加土第55-74号
告示年月日・番号	昭和 年 月 日 第 号

承 諾 書

この図面記載のとおり道路の位置の指定・変更・廃止を承諾します。

昭和 年 月 日

(申請者)

殿

道路の幅員	4.24 M	道路の延長	29.00 M	道路の面積	122.96 m ²
-------	--------	-------	---------	-------	-----------------------

工事着手予定期日	昭和56年2月1日	工事完了予定期日	昭和56年2月28日
----------	-----------	----------	------------

道路管理者住所氏名		電話	番
-----------	--	----	---

道路となる土地の地名地番	地 目	権利の種類	住 所	氏 名	印
--------------	-----	-------	-----	-----	---

加土市加土町 北原多川町筋地					
-------------------	--	--	--	--	--

同所同字485-3	宅 地				
-----------	-----	--	--	--	--

(上記承諾に関する特記事項を記入してください。)

図面作成者住所氏名

凡 例

方 位 → 既存道路及び既指定道路 (年月日・番号記入) 市 町 村 界

申請する道路の位置 (朱書) 延長 今後予定する道路 既存建築物 (用途を記入)

標識の位置 ⊕ 地 番 界 予定建築物 (用途を記入)


下水・側溝等 敷 地 界

〔注 意〕

- 承諾書の「権利の種類」欄は、土地又はその土地内の建築物若しくは工作物について該当する権利 (所有権、借地権等) をそれぞれ記入すること。
- 図面にも地番号、権利の種類及び氏名を記入すること。
- 附近見取図・道路図及び標準断面図を記載し、方位は一致させること。
- 延長は、幅員別に記入すること。
- 本用紙のみで記入できない場合は、同質、同形の用紙を使用し、該当する部分において権利を有する者及び図面作成者の印で本用紙と割印して追加すること。
- 申請書 (正・副) には本用紙 (追加紙を含む) のコピーを添付し、本用紙は別に (同時に) 提出すること。

平 面 図

S=1:250

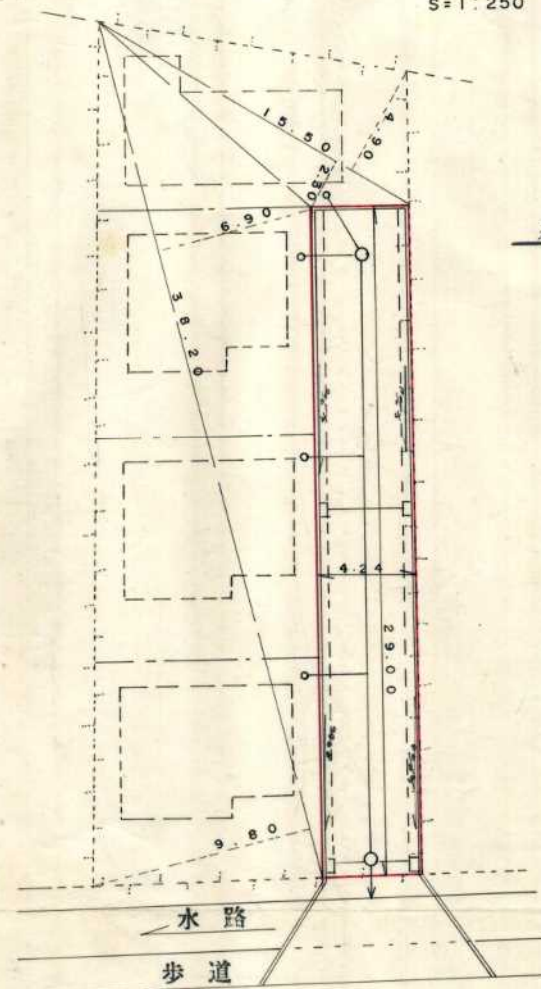

県道鶴林寺線中5.00m

求 積
住宅

$$\begin{aligned}
 15.50 \times 4.90 &= 75.9500 \\
 15.50 \times 2.30 &= 35.6500 \\
 38.20 \times 6.90 &= 263.5800 \\
 38.20 \times 9.80 &= 374.3600
 \end{aligned}$$


$$\begin{aligned}
 &749.5400 \\
 &\frac{1}{2} 374.7700 \text{ m}^2
 \end{aligned}$$

道 路

$$29.00 \times 4.24 = 122.9600 \text{ m}^2$$

	485-3
所有権	
根拠当権	


字 限 図

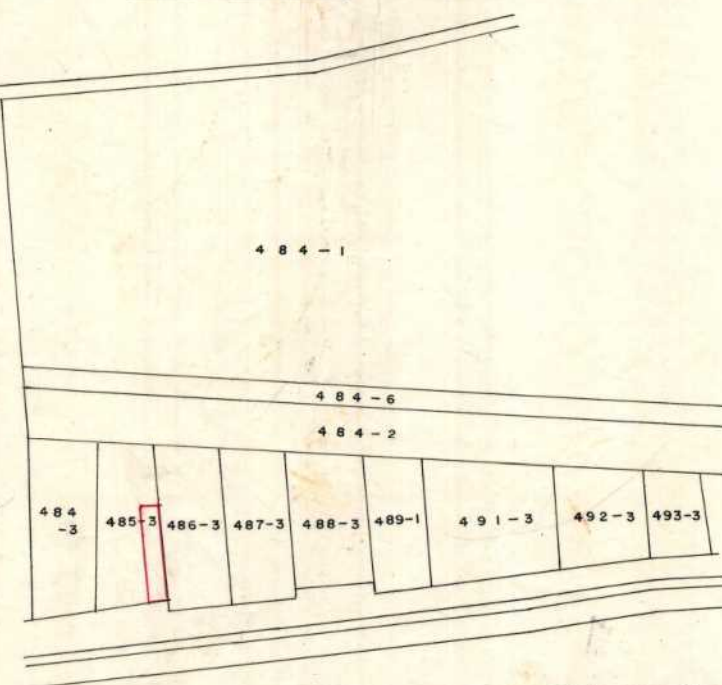

転写した場所	神戸地方裁判所加土支部
転写年月日	昭和55年12月15日
転写者の資格	行政書士
氏 名	


断 面 図

S=1:25

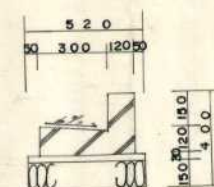


道路標準断面図

S=1:50

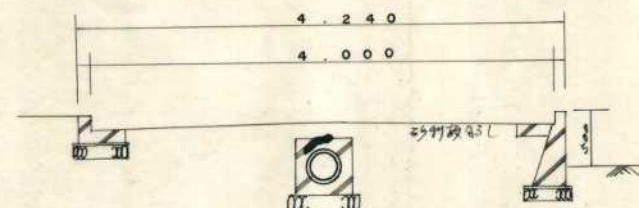


附近見取図

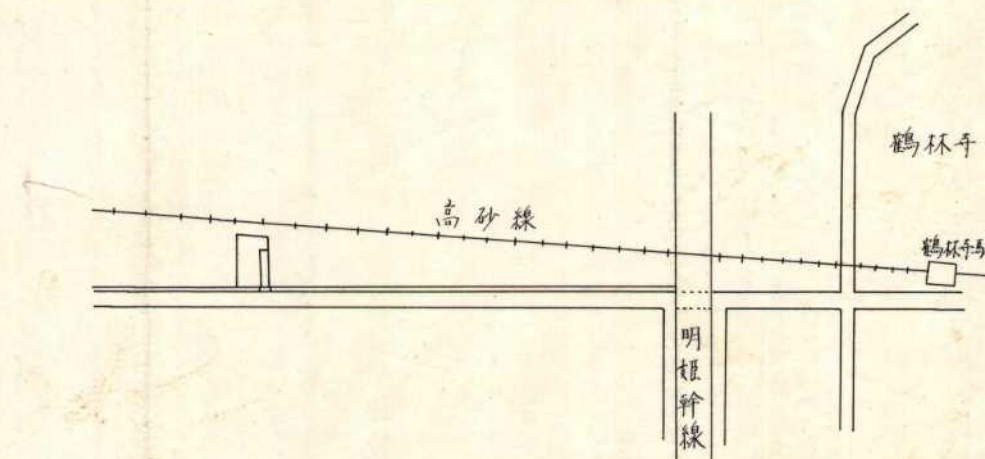

〔注 意〕

- 1 承諾書の「権利の種類」欄は、土地又はその土地内の建築物若しくは工作物について該当する権利（所有権借地権等）をそれぞれ記入すること。
- 2 図面にも地番号、権利の種類及び氏名を記入すること。
- 3 附近見取図・道路図及び標準断面図を記載し、方位は一致させること。
- 4 延長は、幅員別に記入すること。
- 5 本用紙のみで記入できない場合は、同質、同形の用紙を使用し、該当する部分において権利を有する者及び図面作成者の印で本用紙と割印して追加すること。
- 6 申請書（正・副）には本用紙（追加紙を含む）のコピーを添付し、本用紙は別に（同時に）提出すること。

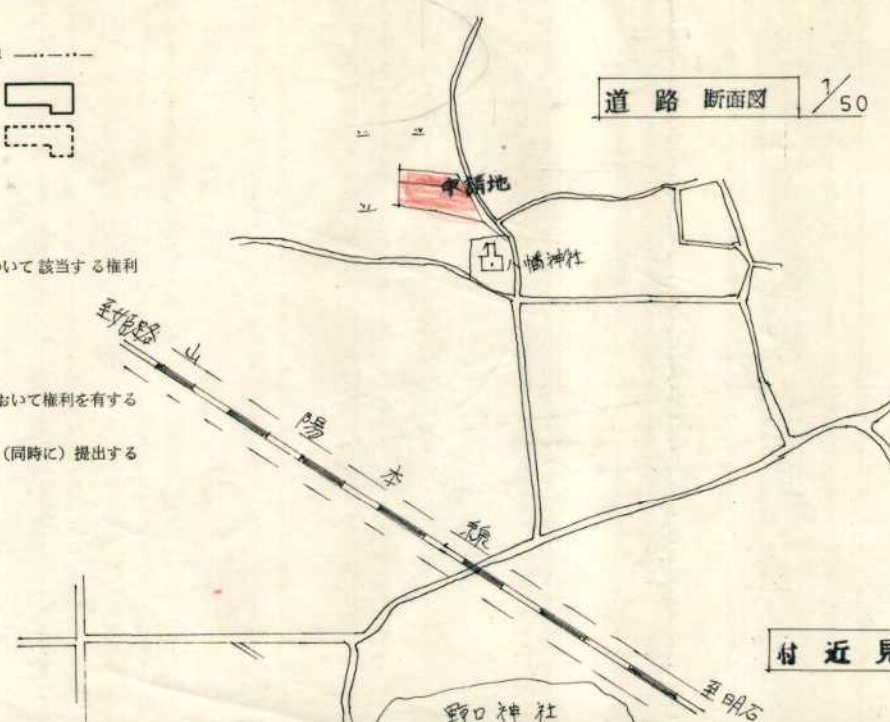


字 限 図


転写年月日	昭和 55年 12月 23日
転写場所	神戸地方遠4局 加古川市 巳
転写人	

〔注 意〕

- 1 承諾書の「権利の種類」欄は、土地又はその土地内の建築物若しくは工作物について該当する権利（所有権借地権等）をそれぞれ記入すること。
- 2 図面にも地番号、権利の種類及び氏名を記入すること。
- 3 附近見取図・道路図及び標準断面図を記載し、方位は一致させること。
- 4 延長は、幅員別に記入すること。
- 5 本用紙のみで記入できない場合は、同質、同形の用紙を使用し、該当する部分において権利を有する者及び図面作成者の印で本用紙と割印して追加すること。
- 6 申請書（正・副）には本用紙（追加紙を含む）のコピーを添付し、本用紙は別に（同時に）提出すること。

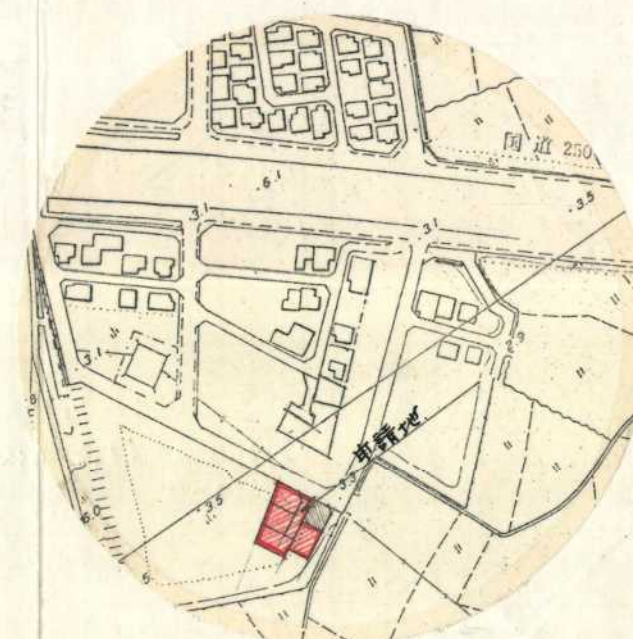

案 内 図 S 1:2500

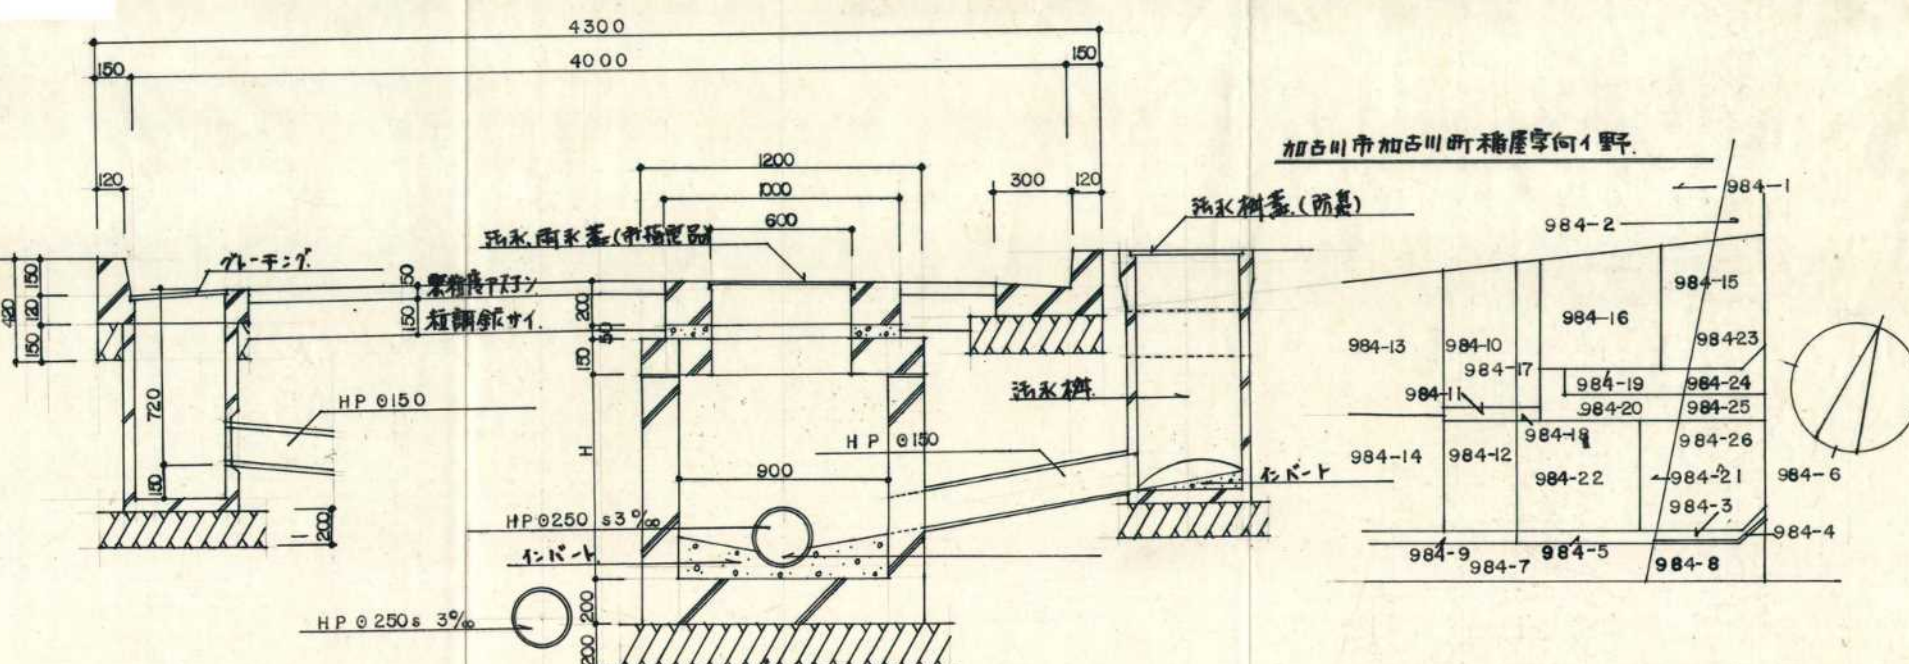

地 帶 圖 S:1:500

断面图 S 1:25

一級建築士 柳 瀬 敦
登録番号 第131847

指定年月日・番号	昭和 56 年 3 月 14 日 加土 第 55-77 号
告示年月日・番号	昭和 年 月 日 第 号

承 諾 書

この図面記載のとおり道路の位置の指定・変更・廃止を承諾します。

昭和 年 月 日

(申請者)

株式会社 播磨
代表取締役 池田茂記 殿

道路の幅員	4800 M	道路の延長	19.302 M	道路の面積	84.98 m ²
-------	--------	-------	----------	-------	----------------------

工事着手日	昭和 56 年 月 日	工事完了日	昭和 年 月 日
-------	-------------	-------	----------

道路管理者住所氏名	加古川市平岡町新在家1520番地 代表取締役 池田茂記 株式会社 播磨 電話 0794(26)1770番
-----------	---

道路となる土地の地名地番	地 目	権利の種類	住 所	氏 名
--------------	-----	-------	-----	-----

加古川市加古川町稲屋 字向1野984-19	空地
--------------------------	----

加古川市加古川町稲屋 字向1野984-20	空地
--------------------------	----

加古川市加古川町稲屋 字向1野984-24	空地
--------------------------	----

加古川市加古川町稲屋 字向1野984-25	空地
--------------------------	----

(上記承諾に関する特記事項を記入してください。)

備

考

図面作成者住所氏名


印

凡 例


方 位




既存道路及び既指定道路
(年月日・番号記入)

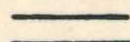


市 町 村 界

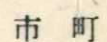


申請する道路の
位置 (朱書)

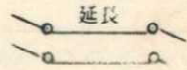

今後予定する道路

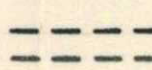

既存建築物
(用途を記入)

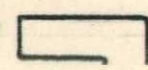

指定年月日・番号	昭和 56 年 5 月 12 日 加土 第 55-78 号
告示年月日・番号	昭和 年 月 日 第 号


承 諾 書	
この図面記載のとおり道路の位置の指定・変更・廃止を承諾します。	
昭和 56 年 1 月 31 日 (申請者) 神戸市中央区栄町通4丁目番16号 殿 兵庫建設株式会社 代表取締役 佐藤 恒一	
道路の幅員	4.24 M
道路の延長	29.00M
道路の面積	127 m ²
工事着手日	昭和 年 月 日
工事完了日	昭和 年 月 日
道路管理者住所氏名	神戸市中央区栄町通4丁目番16号 078 兵庫建設株式会社 代表取締役 佐藤 恒一 電話 371-3511 番
道路となる土地の地名地番	地 目 権利の種類 住 所 氏 名 印
加古川市栄町口町番50 700番4	田
(上記承諾に関する特記事項を記入してください。)	
備 考	
図面作成者住所氏名	印

凡 例

方 位	→	既存道路及び既指定道路 (年月日・番号記入)	市 町 村 界	-----
申請する道路の 位置 (未書)	延長	今後予定する道路	既存建築物 (用途を記入)	□
標識の位置	⊕	地 番 界	予定建築物 (用途を記入)	□
下水・側溝等	→	敷 地 界	-----	


- 〔注 意〕
- 承諾書の「権利の種類」欄は、土地又はその土地内の建築物若しくは工作物について該当する権利（所有権借地権等）をそれぞれ記入すること。
 - 図面にも地番号、権利の種類及び氏名を記入すること。
 - 附近見取図・道路図及び標準断面図を記載し、方位は一致させること。
 - 延長は、幅員別に記入すること。
 - 本用紙のみで記入できない場合は、同質、同形の用紙を使用し、該当する部分において権利を有する者及び図面作成者の印で本用紙と割印して追加すること。
 - 申請書（正・副）には本用紙（追加紙を含む）のコピーを添付し、本用紙は別に（同時に）提出すること。

平面図 縮尺1/300

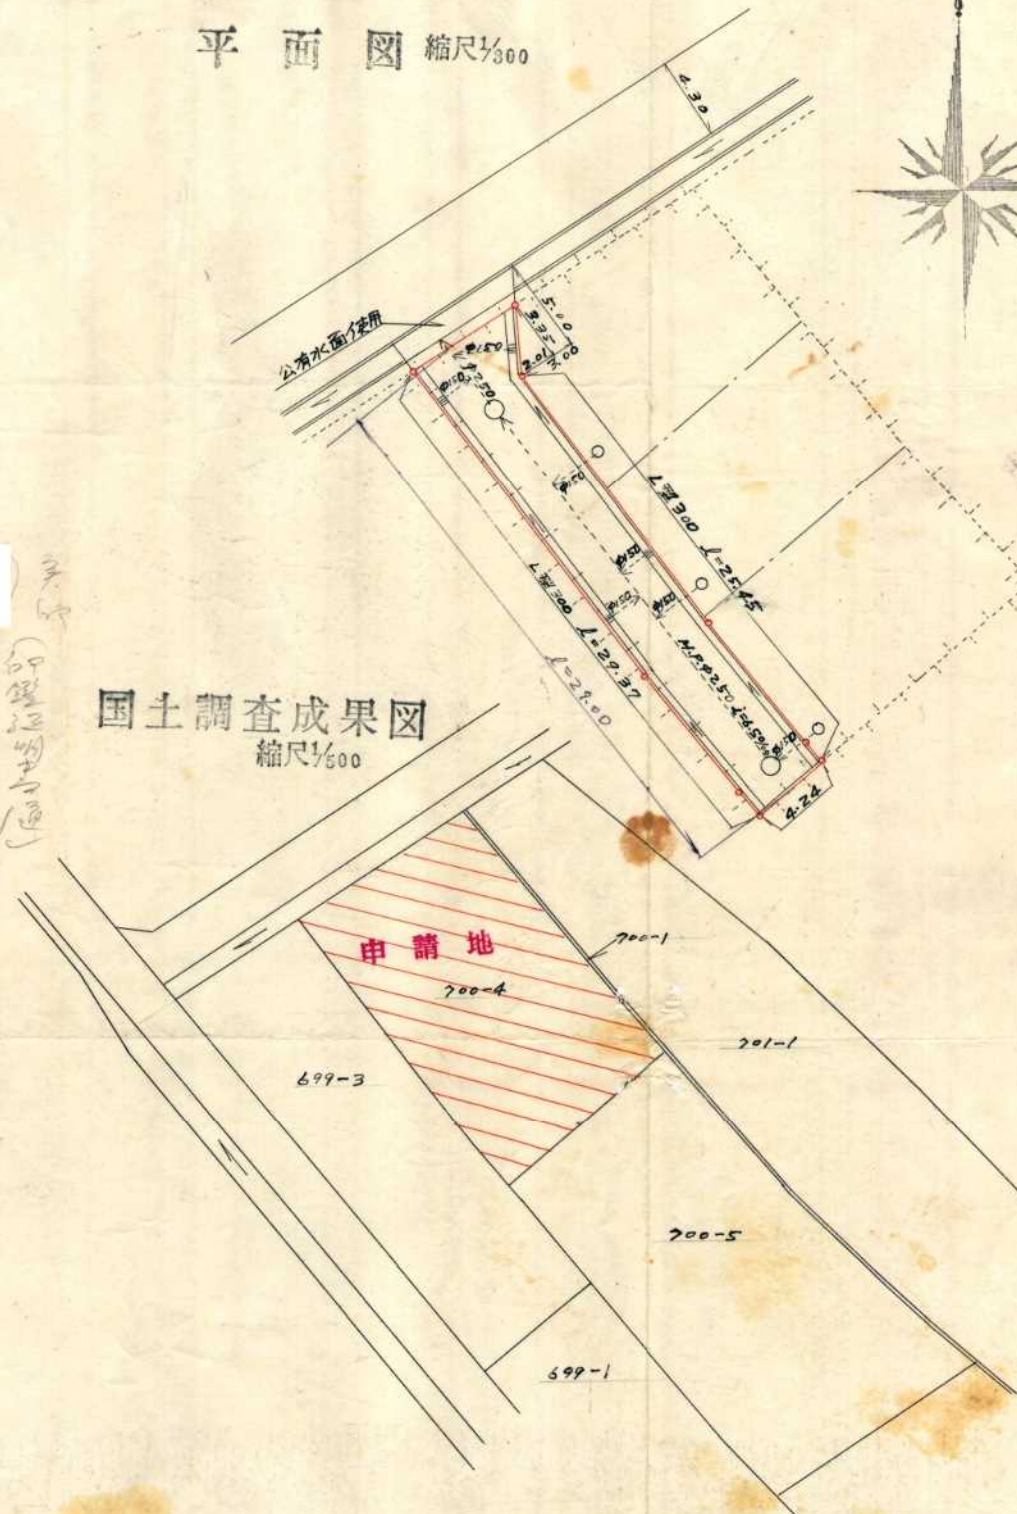


国土調査成果図
縮尺1/500

道路構造図 縮尺1/50

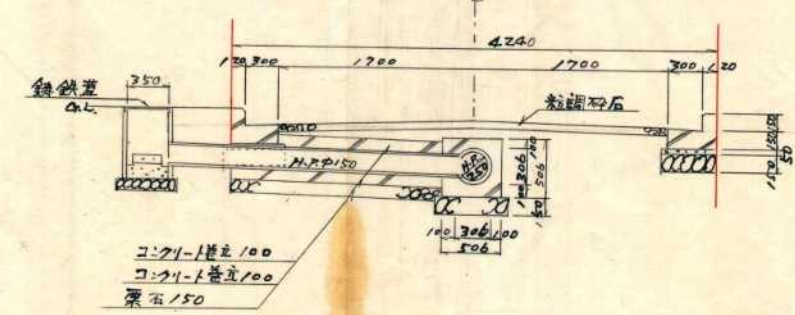

詳細図 縮尺1/50

詳細図 縮尺1/50

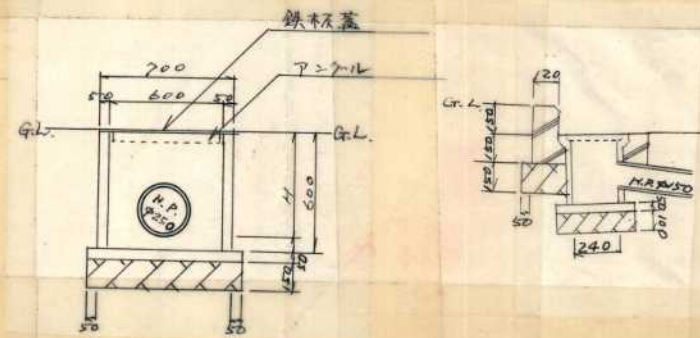

位置図



指定年月日・番号	昭和 56年 5月 12日 加土 第55-79号
告示年月日・番号	昭和 年 月 日 第 号

承諾書

この図面記載のとおり道路の位置の指定・変更・廃止を承諾します。

昭和 年 月 日

(申請者) 兵機建設株式会社
代表取締役 千賀 恒一 殿

道路の幅員 2.420 M 道路の延長 22.500 M 道路の面積 102.28 ^{M²}

工事着手日 昭和 年 月 日 工事完了日 昭和 年 月 日
予定期日 昭和 年 月 日 指定後着手日

道路管理者住所氏名 神戸市中央区東町通4丁目1番16号
兵機建設株式会社 代表取締役 千賀 恒一 電話 番

道路となる土地の地名地番 地 目 権利の種類 住 所 氏 名 印

加古川市野町長砂 野町 700-6 田

(上記承諾に関する特記事項を記入してください。)


図面作成者住所氏名

凡 例


方 位 既存道路及び既指定道路 (年月日・番号記入) 市町村界
申請する道路の位置 (朱書) 今後予定する道路 既存建築物 (用途を記入)
標識の位置 地 番 界 予定建築物 (用途を記入)
下水・側溝等 敷 地 界

〔注 意〕

- 承諾書の「権利の種類」欄は、土地又はその土地内の建築物若しくは工作物について該当する権利 (所有権借地権等) をそれぞれ記入すること。
- 図面にも地番号、権利の種類及び氏名を記入すること。
- 附近見取図・道路図及び標準断面図を記載し、方位は一致させること。
- 延長は、幅員別に記入すること。
- 本用紙のみで記入できない場合は、同質、同形の用紙を使用し、該当する部分において権利を有する者及び図面作成者の印で本用紙と割印して追加すること。
- 申請書 (正・副) には本用紙 (追加紙を含む) のコピーを添付し、本用紙は別に (同時に) 提出すること。

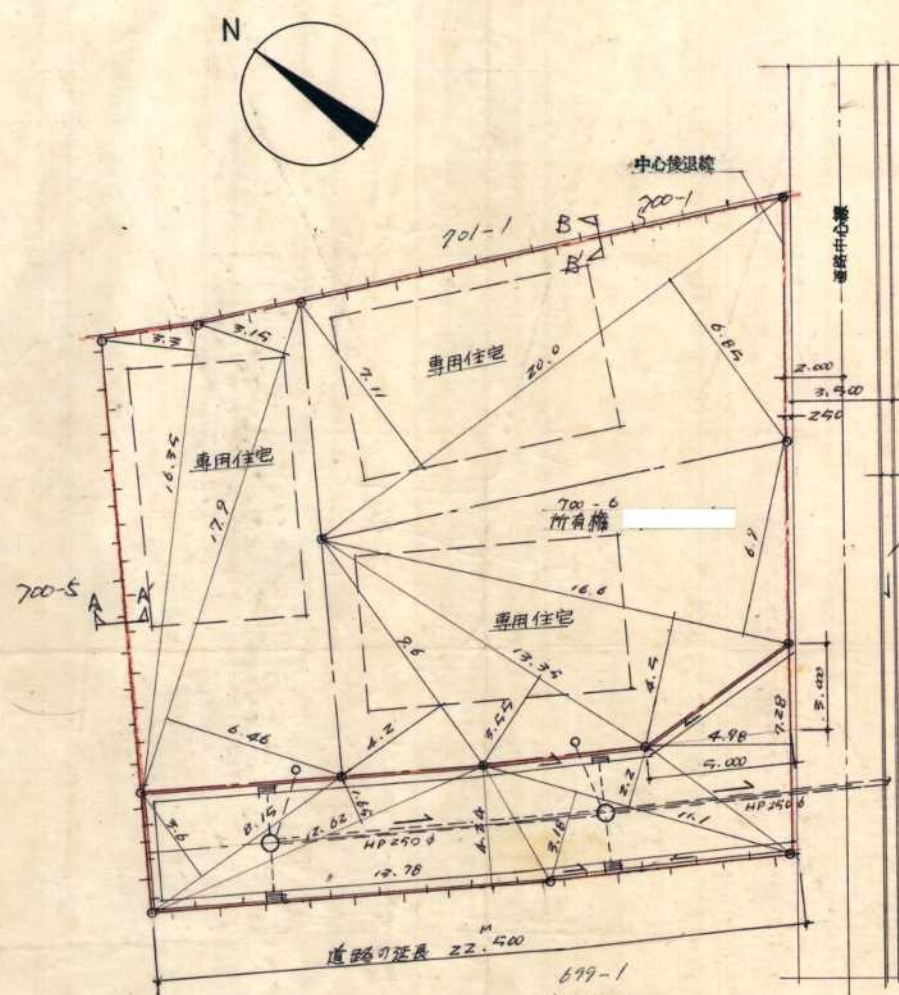


平面図 1:200

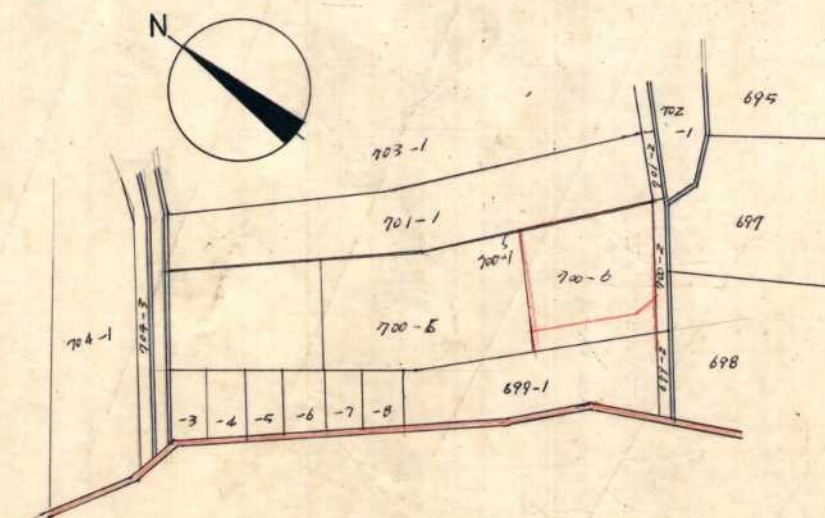

字限図

面積表		
道路面積	敷地面積	
8.14 X 3.6 = 29.34	16.35 X 3.3 = 53.95	
12.62 X 1.65 = 20.82	17.9 X 3.15 = 56.38	
13.78 X 4.24 = 58.42	17.9 X 6.46 = 115.63	
11.1 X 3.18 = 35.29	16.6 X 6.9 = 114.54	
11.1 X 2.2 = 24.42	16.6 X 4.5 = 74.7	
7.28 X 4.98 = 36.25	13.35 X 3.45 = 47.39	
計 204.56	9.6 X 4.2 = 40.32	
1/2 = 102.28	20.6 X 7.11 = 147.2	
	20.6 X 6.85 = 141.0	
	計 782.12	
	1/2 = 391.06	
団地面積	102.28 + 391.06 = 493.34	

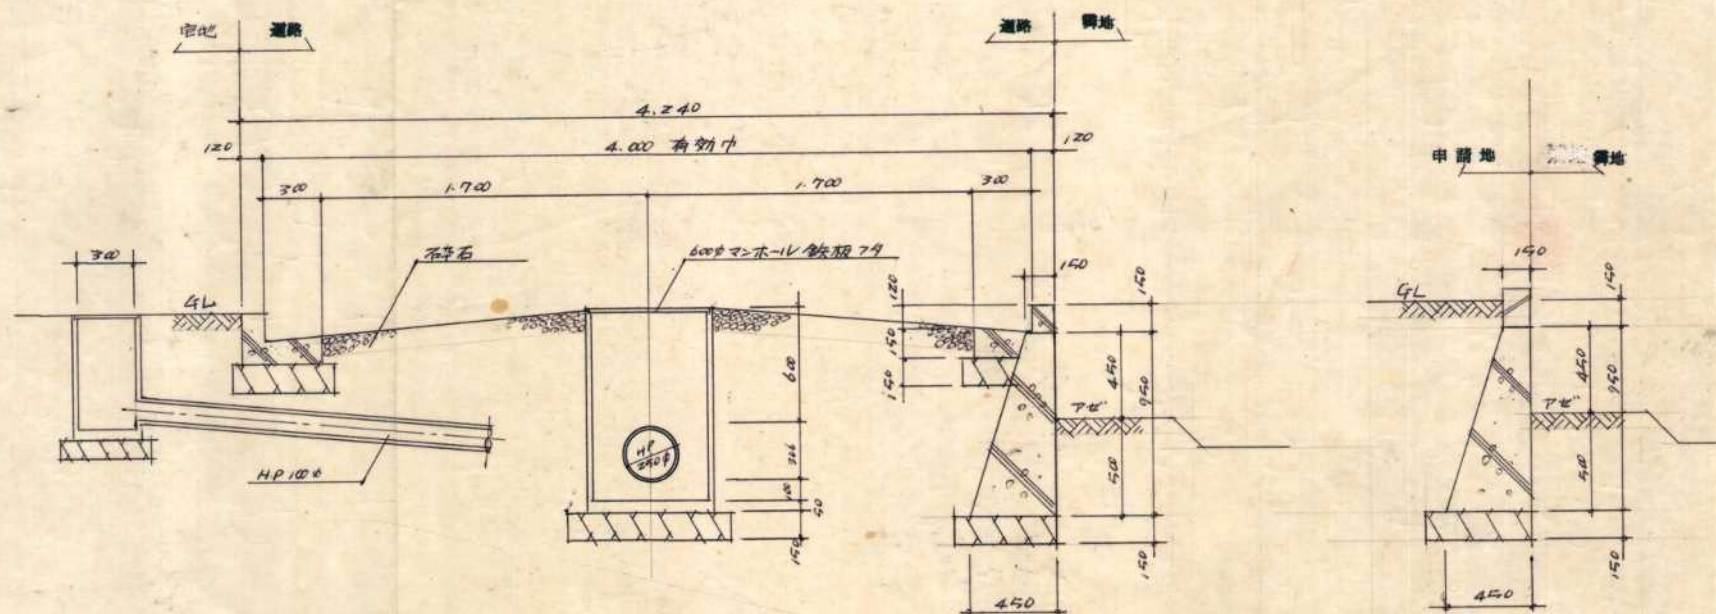

断面図 1:30

A.B 断面図 1:30

指定年月日・番号	昭和56年5月12日加土第55-79号
告示年月日・番号	昭和 年 月 日 第 号

承 諾 書

この図面記載のとおり道路の位置の指定・変更・廃止を承諾します。

昭和 年 月 日

(申請者) 兵機建設株式会社
代表取締役 千賀 恒一 殿

道路の幅員 2.420 M 道路の延長 22.500 M 道路の面積 102.28

工事着手日 昭和 年 月 日 工事完了日 昭和 年 月 日

道路管理者住所氏名 神戸市中央区東通4丁目1番16号
兵機建設株式会社 代表取締役 千賀 恒一 電話 番

道路となる土地の地名地番 地 目 権利の種類 住 所 氏 名 印

加土市野口町長砂
字野原 700-6 田

(上記承諾に関する特記事項を記入してください。)

図面作成者住所氏名

凡 例

方 位 → 既存道路及び既指定道路 (年月日・番号記入) 市町村界


申請する道路の位置 (未着) 今後予定する道路 既存建築物 (用途を記入)

標識の位置 ⊕ 地 番 界 予定建築物 (用途を記入)


下水・側溝等 敷 地 界

〔注 意〕

- 承諾書の「権利の種類」欄は、土地又はその土地内の建築物若しくは工作物について該当する権利 (所有権借地権等) をそれぞれ記入すること。
- 図面にも地番号、権利の種類及び氏名を記入すること。
- 附近見取図・道路図及び標準断面図を記載し、方位は一致させること。
- 延長は、幅員別に記入すること。
- 本用紙のみで記入できない場合は、同質、同形の用紙を使用し、該当する部分において権利を有する者及び図面作成者の印で本用紙と割印して追加すること。
- 申請書 (正・副) には本用紙 (追加紙を含む) のコピーを添付し、本用紙は別に (同時に) 提出すること。

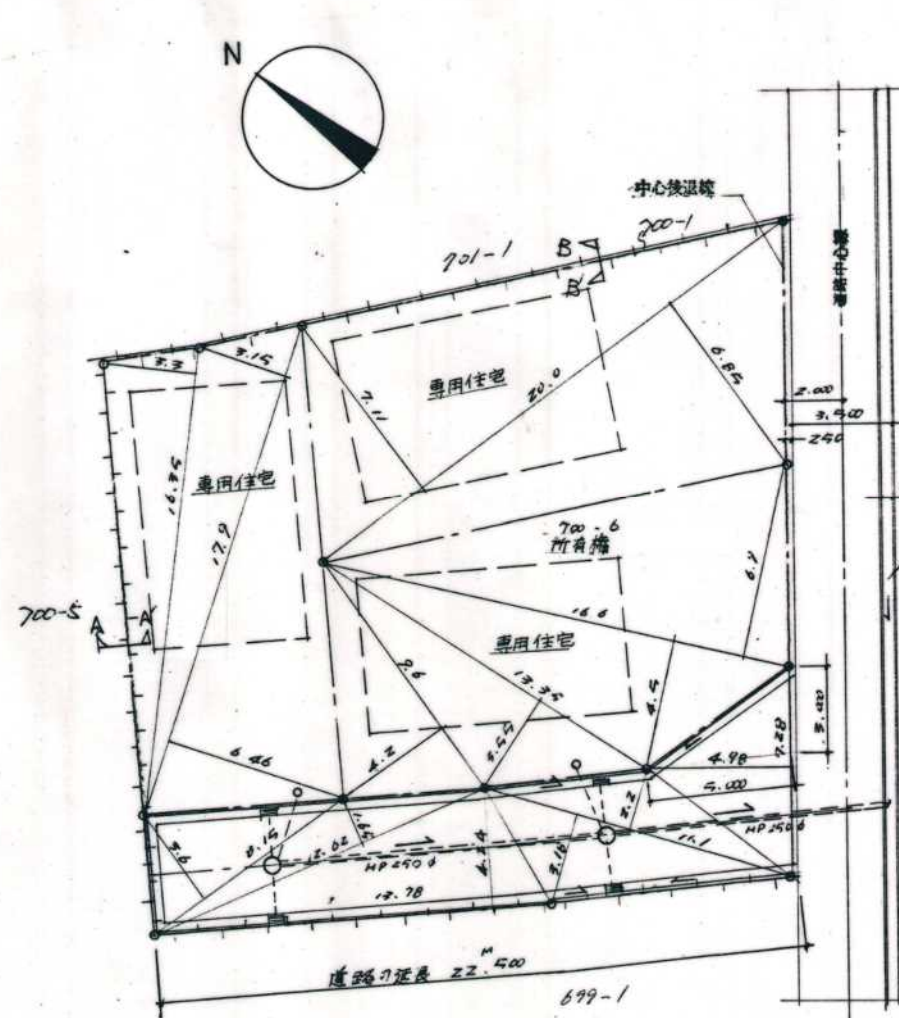


平面図 1:200

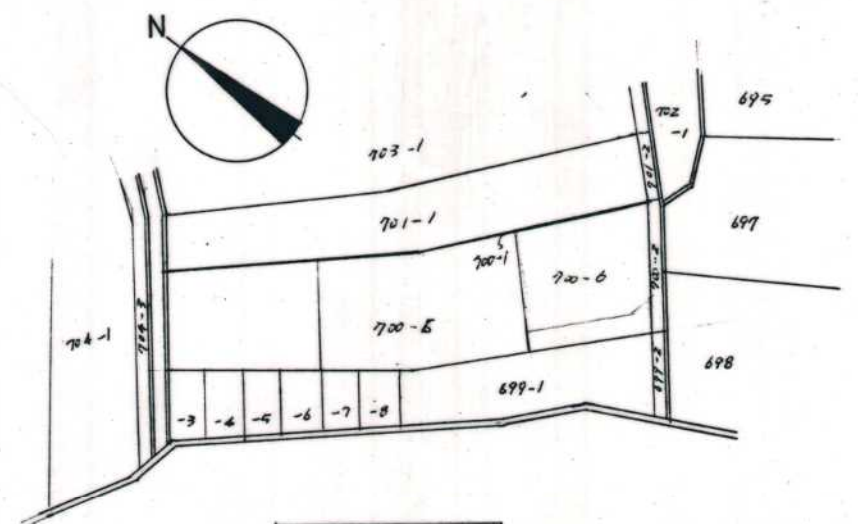

字限図

面積表	
道路面積	敷地面積
8.14 X 3.6 = 29.34	16.35 X 3.3 = 53.955
12.62 X 1.65 = 20.823	17.9 X 3.15 = 56.385
13.78 X 4.24 = 58.4272	17.9 X 6.46 = 115.634
11.1 X 3.18 = 35.298	16.6 X 6.9 = 114.54
11.1 X 2.2 = 24.42	16.6 X 4.5 = 74.7
7.28 X 4.98 = 36.2544	12.35 X 3.45 = 42.5925
計 204.5626	9.6 X 4.2 = 40.32
1/2 = 102.28	20.0 X 7.11 = 142.2
	20.0 X 6.85 = 137.0
	計 782.1265
	1/2 = 391.06
団地面積	102.28 + 391.06 = 493.34

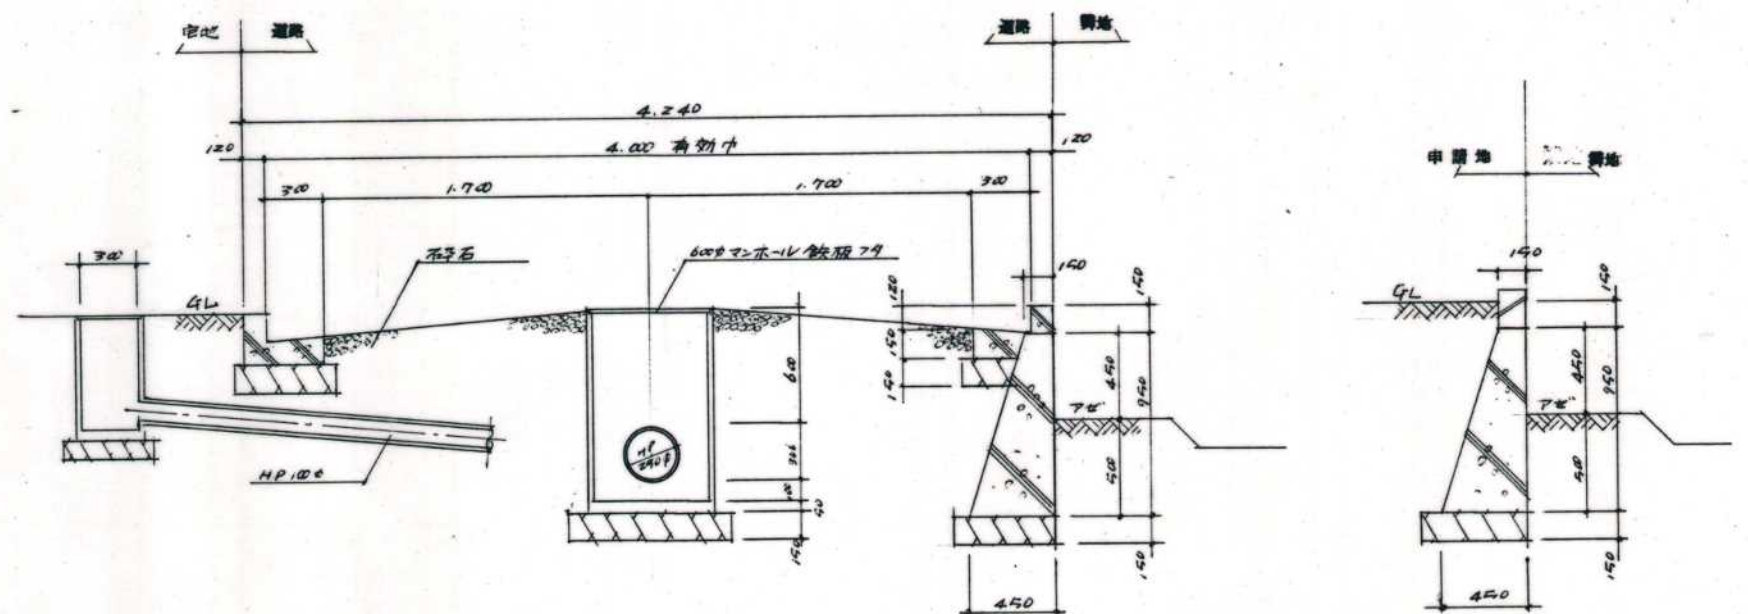

断面図 1:30

A.B 断面図 1:30

指定年月日・番号	昭和 56 年 5 月 15 日 加士第 55-80
告示年月日・番号	昭和 年 月 日 第 号

承諾書

この図面記載のとおり道路の位置の指定・変更・廃止を承諾します。

昭和 56 年 3 月 4 日 高砂市米田町島1番地
千都興産有限公司
(申請者) 代表取締役 伊藤栄一

道路の幅員 424 M 道路の延長 1550 M 道路の面積 6493

工事着手 昭和 年 月 日 工事完了 昭和 年 月 日
手定期日 高砂市米田町島1番地 新田17月以内

道路管理者住所氏名 千都興産有限公司 電話

道路となる土地の地名番 地目 権利の種類 住 所 氏 名

加味町山崎町297-6 宅 地

加味町山崎町297-7 宅 地

加味町山崎町297-8 田

加味町山崎町297-9 田

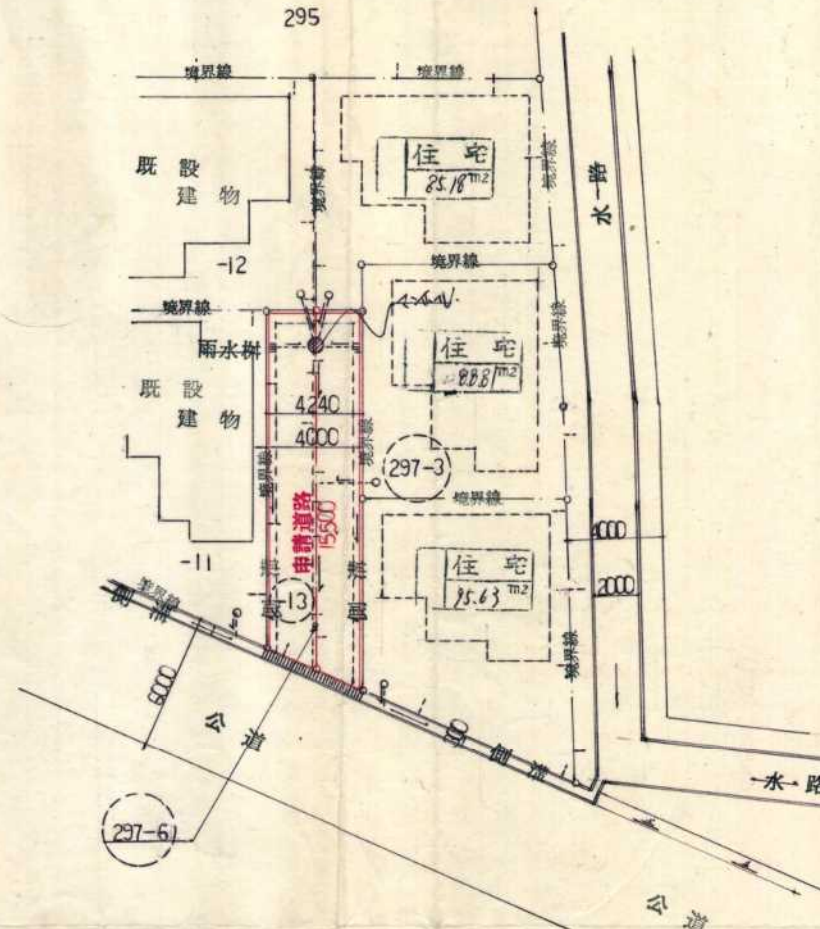


平面図 1:25

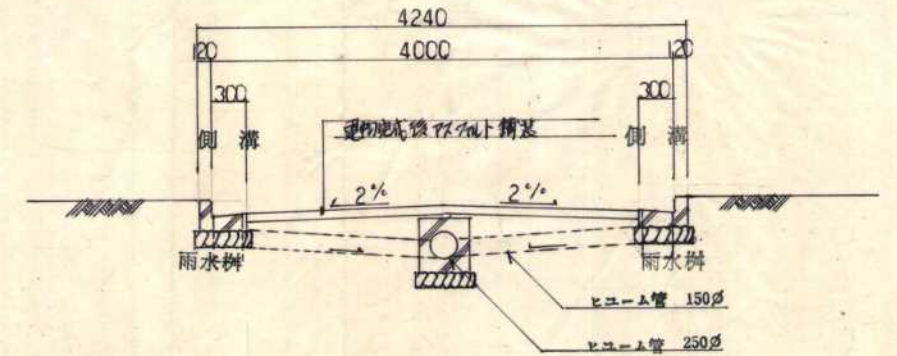

道路断面図 1:50

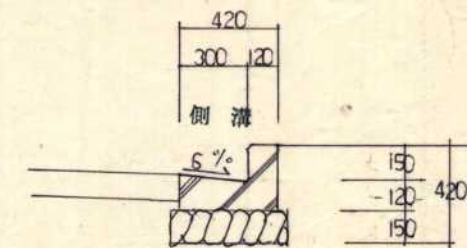

側溝構造図 1:25

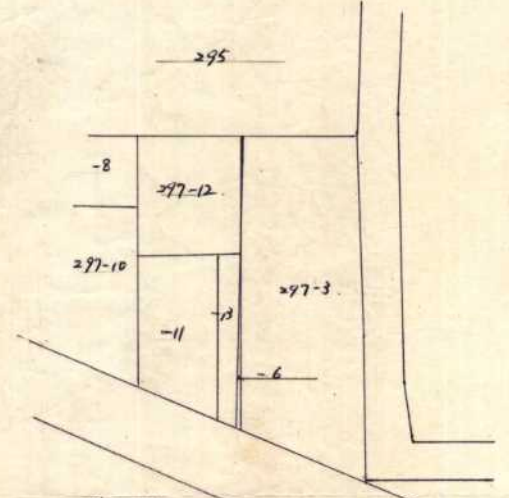

位置図

凡 例
方 位
申請する道路の位置(米書)
標識の位置
下水・側溝等
既存道路及び既指定道路(年月日・番号記入)
今後予定する道路
地 番 界
散 地 界
市 町 村 界
既 存 建 築 物 (用途を記入)
予 定 建 築 物 (用途を記入)

注 意

- 承諾書の「権利の種類」欄は、土地又はその土地内の建築物若しくは工作物について該当する権利(所有権借地権等)をそれぞれ記入すること。
- 図面にも地番号、権利の種類及び氏名を記入すること。
- 附近見取図・道路図及び標準断面図を記載し、方位は一致させること。
- 延長は、幅員別に記入すること。
- 本用紙のみで記入できない場合は、同質、同形の用紙を使用し、該当する部分において権利を有する者及び図面作成者の印で本用紙と割印して追加すること。
- 申請書(正・副)には本用紙(追加紙を含む)のコピーを添付し、本用紙は別に(同時に)提出すること。