

指定年月日・番号	昭和58年4月28日	第57-59号
告示年月日・番号	昭和 年 月 日	第 号


承 諾 書			
この図面記載のとおり道路の位置の指定・変更・廃止を承諾します。			
昭和57年12月15日			
(申請者) 高砂市米田町島2番地 ヤング開発(有) 代表取締役 伊藤 豊之 殿			
道路の幅員	4.240 M	道路の延長	18.500 M
道路の面積	105.38		
工事着手予定期日	昭和 年 月 日	工事完了予定期日	昭和 年 月 日
道路管理者住所氏名 高砂市米田町島2番地 ヤング開発(有) 代表取締役 伊藤 豊之 電話 0794-31-2650 番			
道路となる土地の地名地番	地 目	権利の種類	住 所 氏 名 印
加古川市加古川町南備後 第186-7号地	田	所有権	
加古川市加古川町南備後 第187-4号地	田	所有権	
加古川市加古川町南備後 第186-15号地	田	所有権	
加古川市加古川町南備後 第186-15号地	田	所有権	
(上記承諾に関する特記事項を記入してください。)			
備 考			
図面作成者住所氏名			

凡 例

方 位	→	既存道路及び既指定道路 (年月日・番号記入)	市 町 村 界
申請する道路の 位置(朱書)	→	今後予定する道路	既存建築物 (用途を記入)
標識の位置	⊕	地 番 界	予定建築物 (用途を記入)
下水・側溝等	→	敷 地 界	

〔注 意〕


- 承諾書の「権利の種類」欄は、土地又はその土地内の建築物若しくは工作物について該当する権利(所有権、借地権等)をそれぞれ記入すること。
- 図面にも地番号、権利の種類及び氏名を記入すること。
- 附近見取図・道路図及び標準断面図を記載し、方位は一致させること。
- 延長は、幅員別に記入すること。
- 本用紙のみで記入できない場合は、同質、同形の用紙を使用し、該当する部分において権利を有する者及び図面作成者の印で本用紙と割印して追加すること。
- 申請書(正・副)には本用紙(追加紙を含む)のコピーを添付し、本用紙は別に(同時に)提出すること。

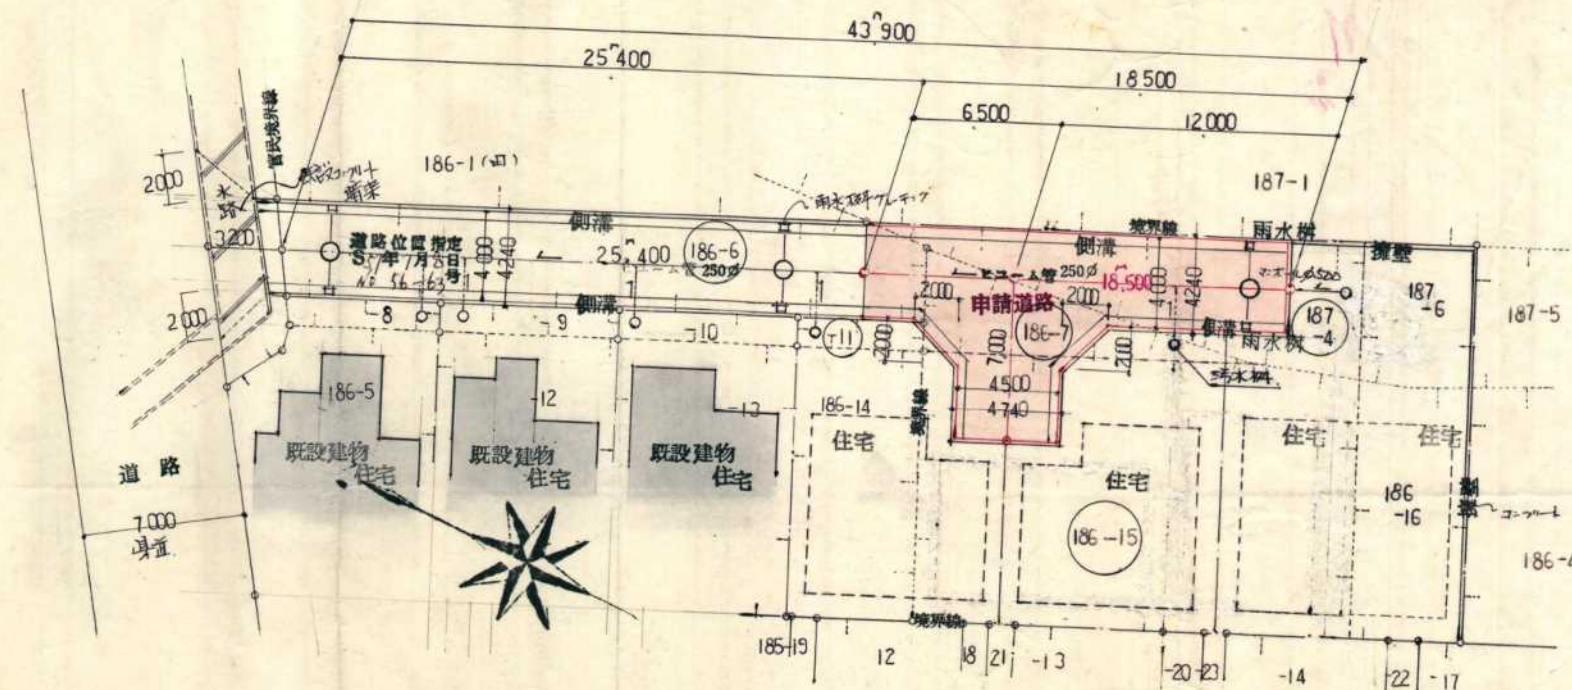


平面図 1:250




位置図

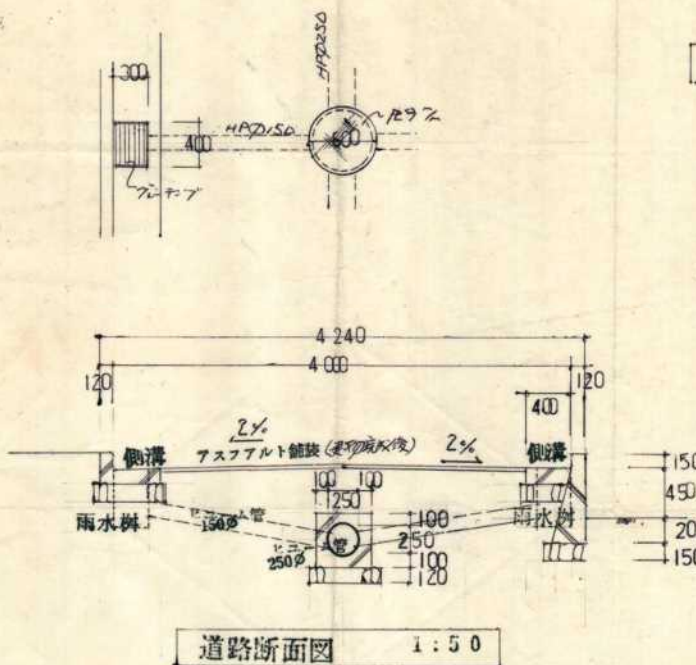

道路断面図 1:50

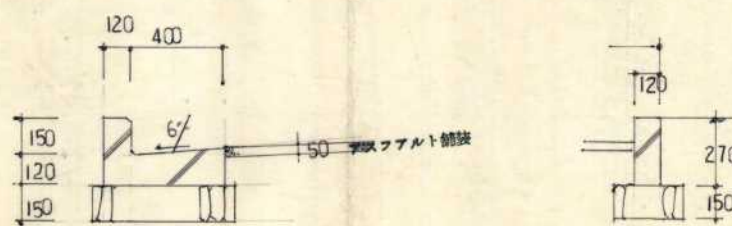

側溝構造図 1:25

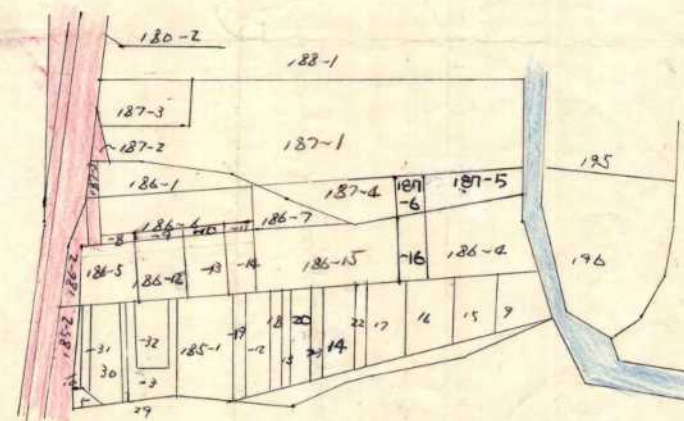

字限図

指定年月日・番号	昭和58年2月1日	第57-60号
告示年月日・番号	昭和 年 月 日	第 号

承諾書

この図面記載のとおり道路の位置の指定・変更・廃止を承諾します。

昭和 年 月 日

(申請者) 利 忠 資 殿

道路の幅員	4.220 M	道路の延長	49.50 M	道路の面積	210.55 m ²
-------	---------	-------	---------	-------	-----------------------

工事着手予定期日	昭和57年12月10日	工事完了予定期日	昭和57年12月25日
----------	-------------	----------	-------------

道路管理者住所氏名	利 忠 資 殿	電話		番	
-----------	---------	----	--	---	--

道路となる土地の地名地番	地 目	権利の種類	住 所	氏 名
利忠資殿所有地 1840-3	田	所有権		
利忠資殿所有地 1840-4	田	所有権		
利忠資殿所有地 1840-5	田	所有権		
利忠資殿所有地 1840-6	田	所有権		
利忠資殿所有地 1840-7	田	所有権		

(上記承諾に関する特記事項を記入してください。)

備考

図面作成者住所氏名

凡 例

方 位 既存道路及び既指定道路 (年月日・番号記入) 市町村界


申請する道路の位置 (未書) 今後予定する道路 既存建築物 (用途を記入)

標識の位置 地 番 界 予定建築物 (用途を記入)

下水・側溝等 敷 地 界

〔注 意〕

- 承諾書の「権利の種類」欄は、土地又はその土地内の建築物若しくは工作物について該当する権利(所有権借地権等)をそれぞれ記入すること。
- 図面にも地番号、権利の種類及び氏名を記入すること。
- 附近見取図・道路図及び標準断面図を記載し、方位は一致させること。
- 延長は、幅員別に記入すること。
- 本用紙のみで記入できない場合は、同質、同形の用紙を使用し、該当する部分において権利を有する者及び図面作成者の印で本用紙と割印して追加すること。
- 申請書(正・副)には本用紙(追加紙を含む)のコピーを添付し、本用紙は別に(同時に)提出すること。

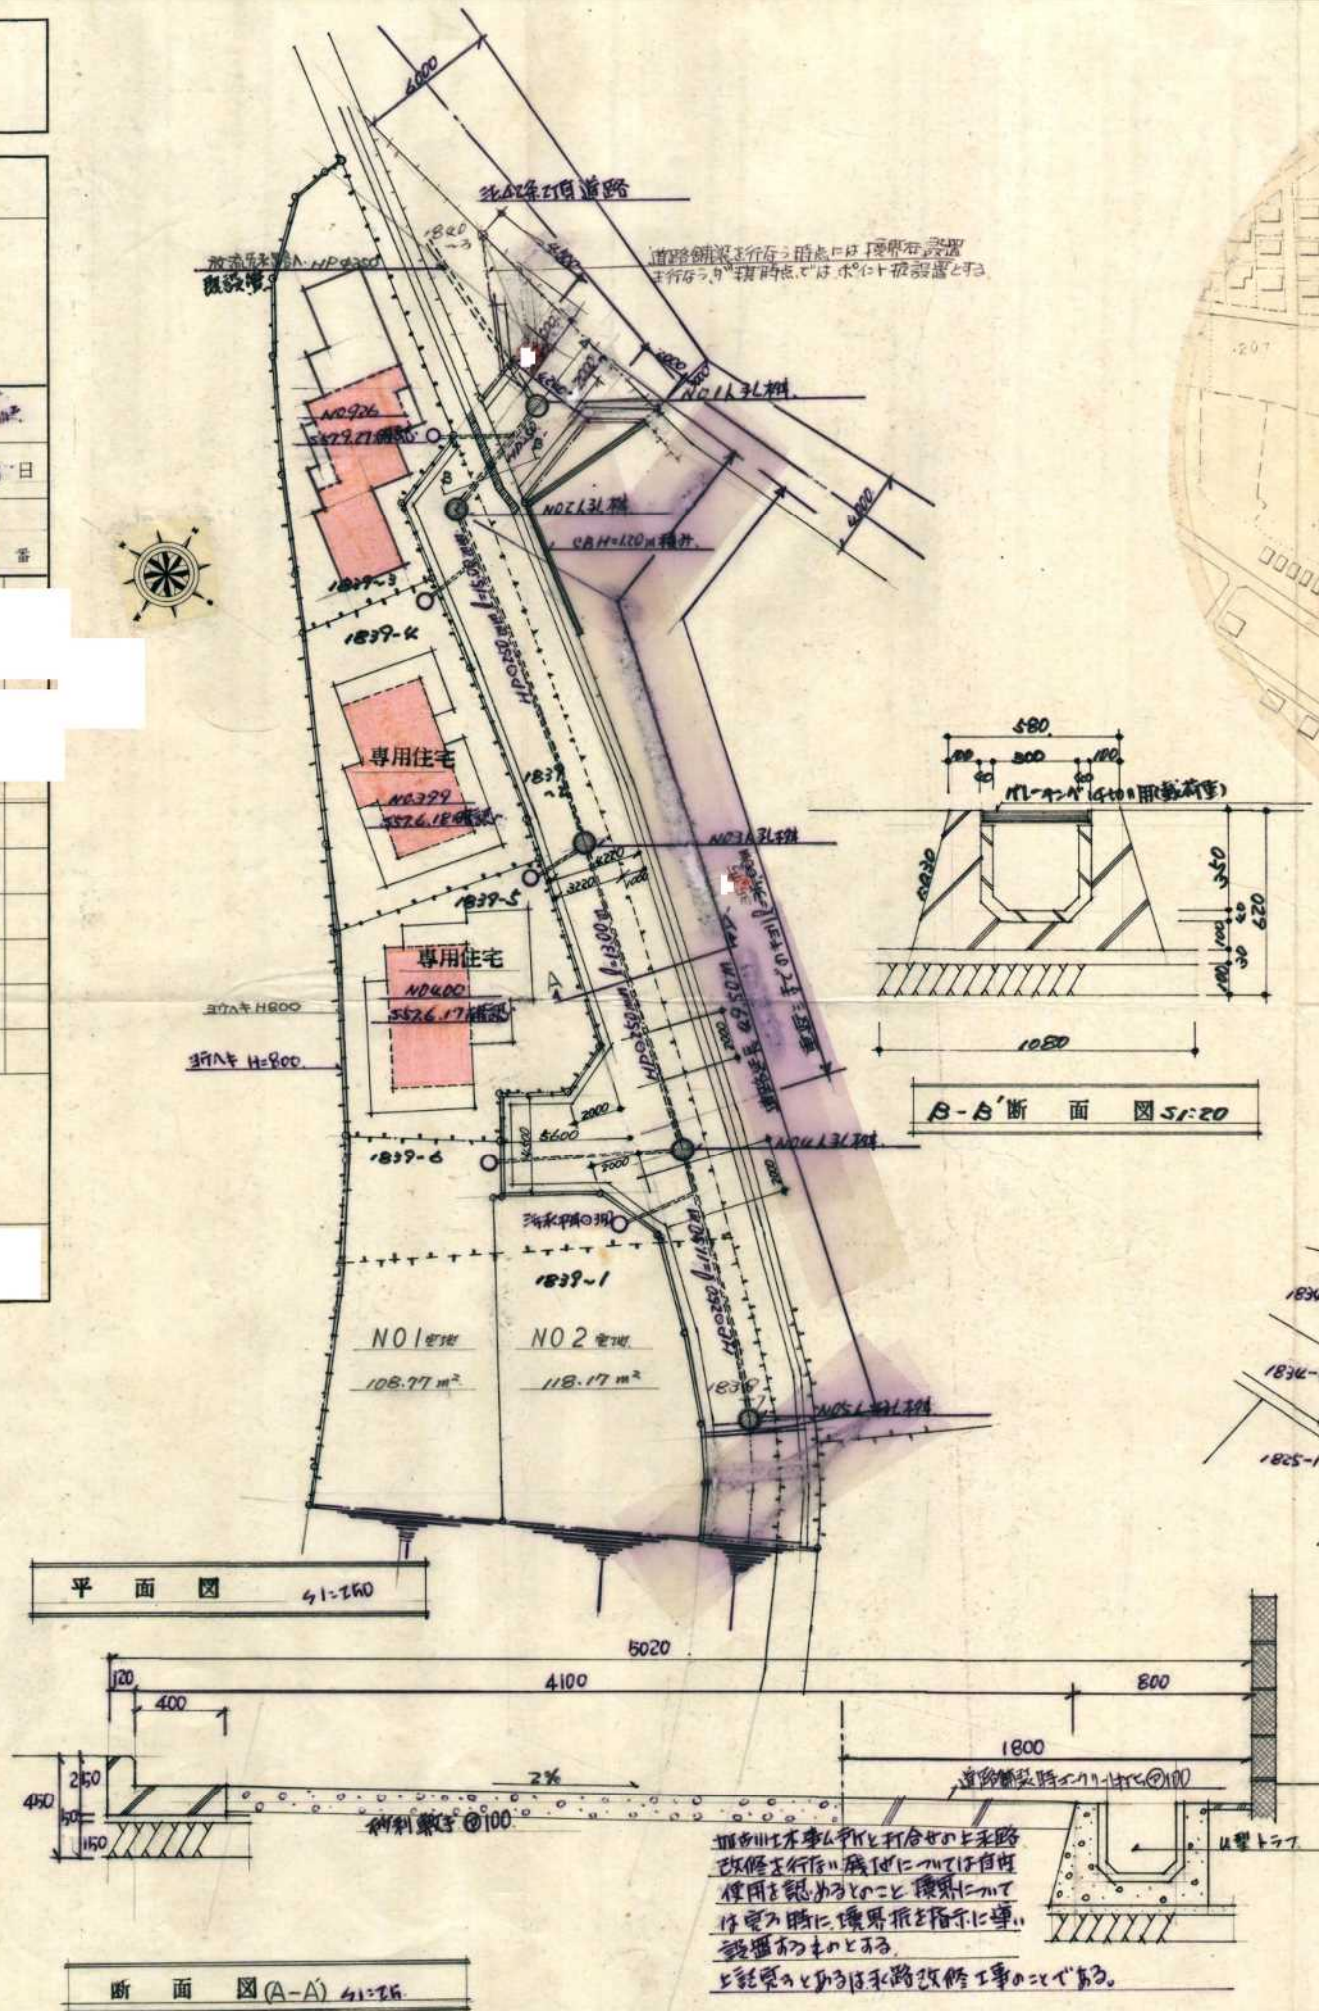

指定年月日・番号	昭和58年1月17日	第57-62号
告示年月日・番号	昭和 年 月 日	第 号

承 諾 書

この図面記載のとおり道路の位置の指定・4 を承諾します。

昭和 年 月 日

(申請者) 平岡町農業協同組合
理事 馬場 正夫 殿道路の幅員 6.100 M 道路の延長 37.750 M 道路の面積 239.876 m²

工事着手予定期日 昭和57年11月15日 工事完了予定期日 昭和57年11月25日

道路管理者住所氏名 加古川市平岡町西谷206番地
平岡町農業協同組合
理事 馬場 正夫 電話 24-0151 番

道路となる土地の地名地番 地 目 権利の種類 住 所 氏 名 印

加古川市平岡町 高畑字山ノ神 529-12 公衆用 道路 所有権

加古川市平岡町 高畑字瀬ヶ越 636-4 公衆用 道路 所有権

(上記承諾に関する特記事項を記入してください。)

備 考

図面作成者住所氏名

凡 例

方 位 既存道路及び既指定道路 (年月日・番号記入) 市町村界

申請する道路の位置(未書) 今後予定する道路 既存建築物(用途を記入)

標識の位置 地 番 界 予定建築物(用途を記入)


下水・側溝等 敷 地 界

〔注 意〕


- 承諾書の「権利の種類」欄は、土地又はその土地内の建築物若しくは工作物について該当する権利(所有権借地権等)をそれぞれ記入すること。
- 図面にも地番号、権利の種類及び氏名を記入すること。
- 附近見取図・道路図及び標準断面図を記載し、方位は一致させること。
- 延長は、幅員別に記入すること。
- 本用紙のみで記入できない場合は、同質、同形の用紙を使用し、該当する部分において権利を有する者及び図面作成者の印で本用紙と割印して追加すること。
- 申請書(正・副)には本用紙(追加紙を含む)のコピーを添付し、本用紙は別に(同時に)提出すること。



位置図 1:2500

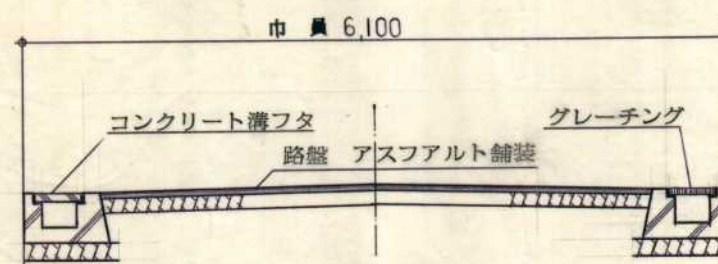


A-A' 道路標準断面図 1:50

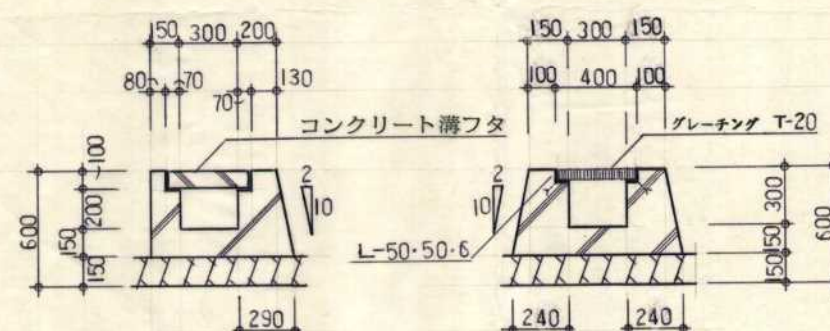

現場打コンクリート側溝断面図 1:30

B-B' 断面図 1:30

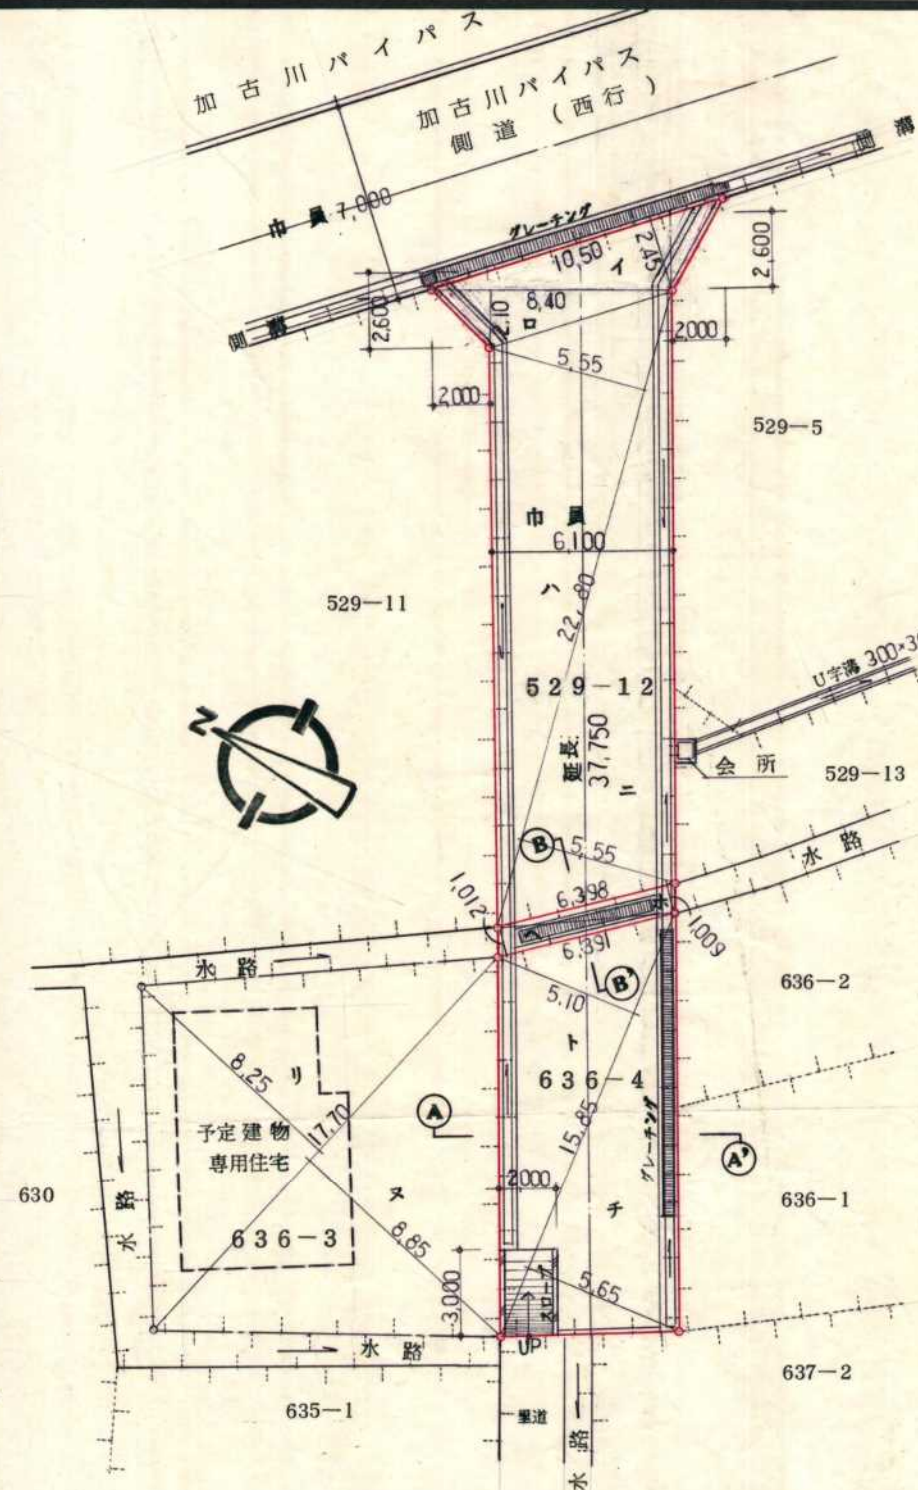

平面図・求積図 1:200 (省略図)

道路面積求積表

イ	10.500	×	2.450	=	25.7250
ロ	8.400	×	2.100	=	17.6400
ハ	22.800	×	5.550	=	126.5400
ニ	22.800	×	5.550	=	126.5400
ホ	6.396	×	1.009	=	6.4535
ヘ	6.391	×	1.012	=	6.4676
ト	15.850	×	5.100	=	80.8350
チ	15.850	×	5.650	=	89.5525
合計				=	479.7536
合計 × 1/2				=	239.876 m ²

宅地面積求積表

リ	17.700	×	8.250	=	146.0250
ヌ	17.700	×	8.850	=	156.6450
合計				=	302.6700
合計 × 1/2				=	151.335 m ²

団地面積求積表

$$239.876\text{m}^2 + 151.335\text{m}^2 = 391.211\text{m}^2$$


指定年月日・番号	昭和58年3月25日	第57-65号
告示年月日・番号	昭和 年 月 日	第 号

承 諾 書		
この図面記載のとおり道路の位置の指定・変更・廃止を承諾します。		
昭和57年11月11日		
(申請者) 株式会社明治建設 代表取締役 田中豊重 殿		
道路の幅員	4.24 M	道路の延長 48.55 M 道路の面積 217.79 ^m 2
工事着手日	昭和 年 月 日	工事完了日 昭和 年 月 日
道路管理者住所氏名	加古川市平岡町新在家3丁目288番地の10 株式会社明治建設 代表取締役 田中豊重 電話 26-8008 番	
道路となる土地の地名地番	地 目	権利の種類 住 所
加古川市平岡町新在家3丁目288番地の10 字白池 724-1	田	所有権
加古川市平岡町新在家3丁目288番地の10 字白池 748	田	所有権
加古川市平岡町新在家3丁目288番地の10 字白池 748	田	抵当権
加古川市平岡町新在家3丁目288番地の10 字白池 724-1 地先	水路	水利権
加古川市平岡町新在家3丁目288番地の10 字白池 206		使用収益権
加古川市平岡町新在家3丁目288番地の10 字白池 206		土地改良権
(上記承諾に関する特記事項を記入してください。)		
備 考		
図面作成者住所氏名		

凡 例

方 位	既存道路及び既指定道路 (年月日・番号記入)	市 町 村 界
申請する道路の 位置(朱書)	今後予定する道路	既存建築物 (用途を記入)
標識の位置	地 番 界	予定建築物 (用途を記入)
下水・側溝等	敷 地 界	

- 〔注 意〕
- 承諾書の「権利の種類」欄は、土地又はその土地内の建築物若しくは工作物について該当する権利(所有権借地権等)をそれぞれ記入すること。
 - 図面にも地番号、権利の種類及び氏名を記入すること。
 - 附近見取図・道路図及び標準断面図を記載し、方位は一致させること。
 - 延長は、幅員別に記入すること。
 - 本用紙のみで記入できない場合は、同質、同形の用紙を使用し、該当する部分において権利を有する者及び図面作成者の印で本用紙と割印して追加すること。
 - 申請書(正・副)には本用紙(追加紙を含む)のコピーを添付し、本用紙は別に(同時に)提出すること。

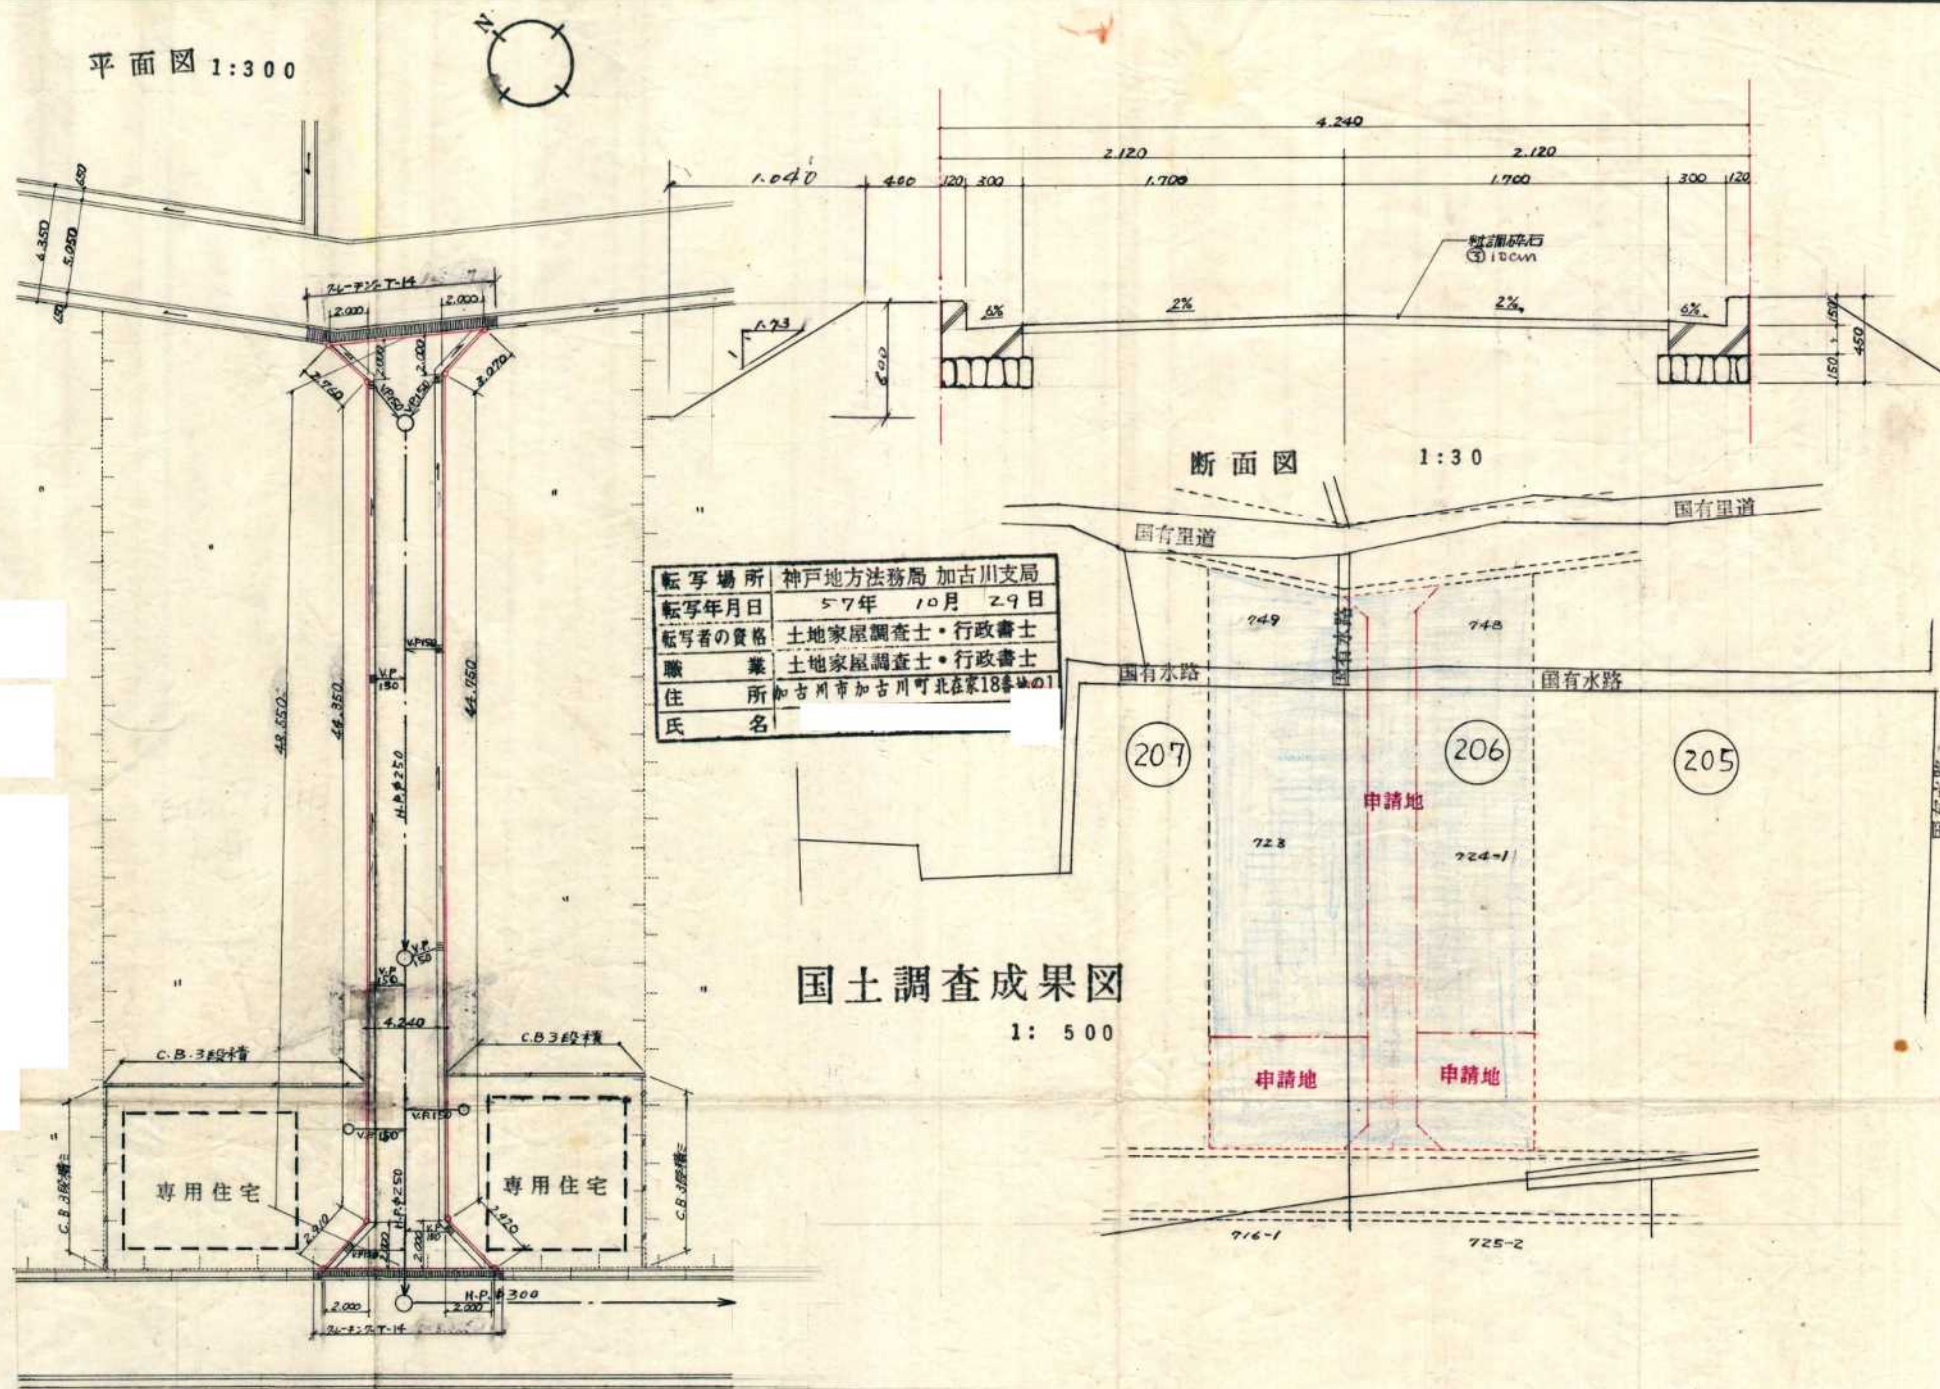

- 1 承諾書の「権利の種類」欄は、土地又はその土地内の建築物若しくは工作物について該当する権利（所有権借地権等）をそれぞれ記入すること。
- 2 図面にも地番号、権利の種類及び氏名を記入すること。
- 3 附近見取図・道路図及び標準断面図を記載し、方位は一致させること。
- 4 延長は、幅員別に記入すること。
- 5 本用紙のみで記入できない場合は、同質、同形の用紙を使用し、該当する部分において権利を有する者及び図面作成者の印で本用紙と割印して追加すること。
- 6 申請書（正・副）には本用紙（追加紙を含む）のコピーを添付し、本用紙は別に（同時に）提出すること。

指定年月日・番号	昭和58年3月25日	第57-67号
告示年月日・番号	昭和 年 月 日	第 号

承諾書

この図面記載のとおり道路の位置の指定・変更・廃止を承諾します。

昭和58年1月4日

(申請者) 伊東住研有限会社 殿
代表取締役 伊東吉一道路の幅員 4.240 M 道路の延長 34.80 M 道路の面積 155.14 M²

工事着手日 昭和 年 月 日 (指定あり) 工事完了日 昭和 年 月 日

道路管理者住所氏名 申請者直営 電話 0794-24-5065

道路となる土地の地名地番 地目 権利の種類

加古川市尾上町口里 宅地 所有権

同所 199-4 宅地 所有権

同所 200-23 宅地 所有権

同所 200-6 宅地 根拠当り

同所 199-4 宅地 根拠当り

(上記承諾に関する特記事項を記入してください。)

備 考

図面作成者住所氏名

印

印

印

印

印

印

印

印

印

印

印

印

印

印

印

印

印

印

印

印

印

印

印



印

印


附近見取図



字限図(国調図)

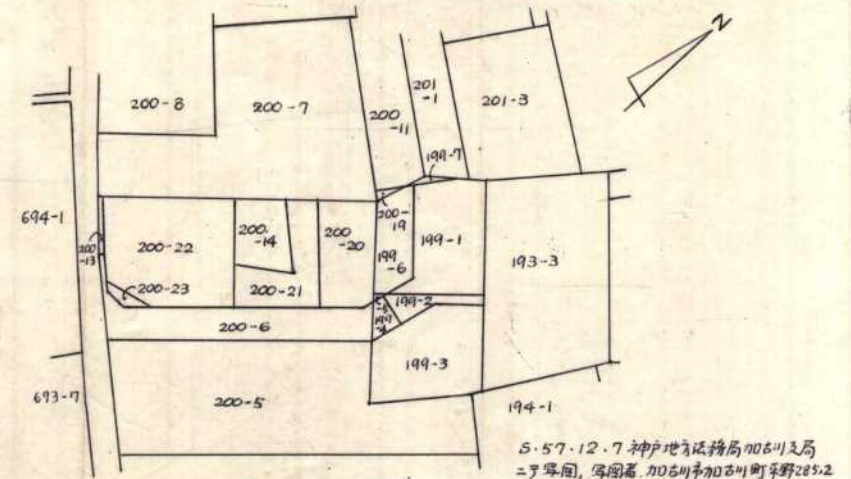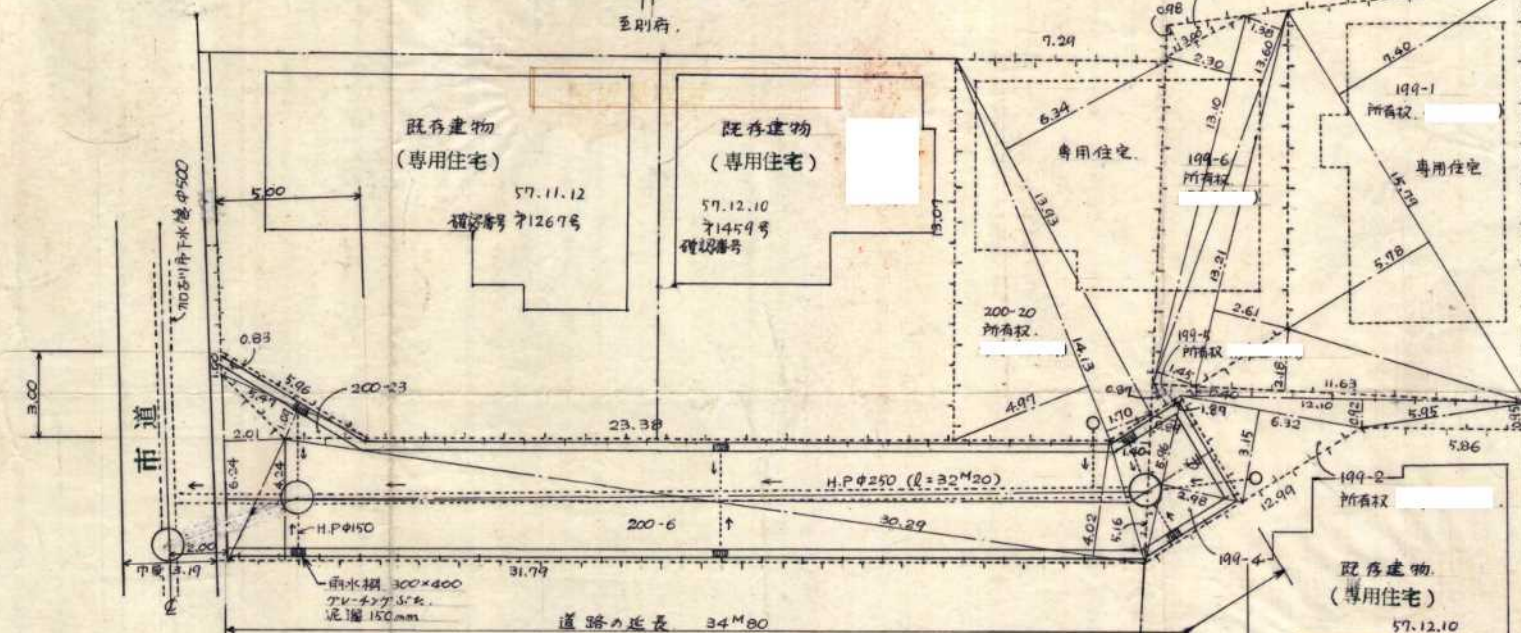S.57.12.7 神戸地方裁判所加古川支部
ニテ写図、写図者、加古川市加古川町平野2852

平面図 S 1/200

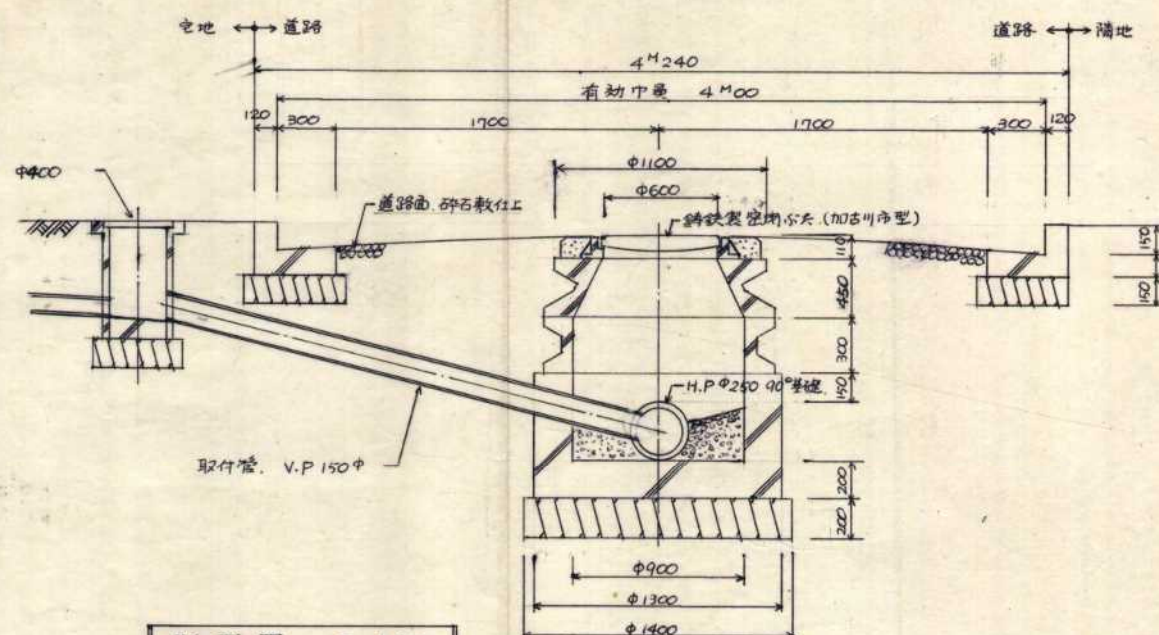

断面図 S 1/30

凡例

- 方 位 既存道路及び既指定道路 (年月日・番号記入) 市町村界
- 申請する道路の位置 (朱書き) 今後予定する道路 既存建築物 (用途を記入) 予定建築物 (用途を記入)
- 標識の位置 地 番 界 敷 地 界
- 下水・側溝等

[注 意]


- 承諾書の「権利の種類」欄は、土地又はその土地内の建築物若しくは工作物について該当する権利 (所有権借地権等) をそれぞれ記入すること。
- 図面にも地番号、権利の種類及び氏名を記入すること。
- 附近見取図・道路図及び標準断面図を記載し、方位は一致させること。
- 延長は、幅員別に記入すること。
- 本用紙のみで記入できない場合は、同質、同形の用紙を使用し、該当する部分において権利を有する者及び図面作成者の印で本用紙と割印して追加すること。
- 申請書 (正・副) には本用紙 (追加紙を含む) のコピーを添付し、本用紙は別に (同時に) 提出すること。

求積表


道路面積	敷地面積
5.96 x 0.83 = 4.9468	14.13 x 4.97 = 70.2261
5.47 x 1.09 = 5.9623	14.13 x 1.70 = 24.0210
6.24 x 2.01 = 12.5424	13.93 x 6.34 = 88.3162
31.79 x 4.24 = 134.7896	1.87 x 0.87 = 1.6269
30.29 x 4.02 = 121.7658	13.10 x 2.30 = 30.1300
5.16 x 1.40 = 7.2240	13.60 x 1.38 = 18.7680
5.96 x 0.89 = 5.3044	13.60 x 1.45 = 19.7200
5.96 x 2.98 = 17.7608	13.21 x 2.61 = 34.4781
合計 310.2961	3.00 x 0.98 = 2.9400
x 1/2 155.14805 (M ²)	15.79 x 7.40 = 116.8460
	15.79 x 5.78 = 91.2662
	11.63 x 2.18 = 25.3534
	12.10 x 0.40 = 4.8400
	12.10 x 0.92 = 11.1320
	5.95 x 0.95 = 5.6525
	6.32 x 3.15 = 19.9080
	合計 565.2244
	x 1/2 282.6122 (M ²)
同地面積 155.14805 + 282.6122 = 437.76025 (M ²)	

指定年月日・番号	昭和 58年 2月 15日 加土 第57-68号
告示年月日・番号	昭和 年 月 日 第 号


承 諾 書			
この図面記載のとおり道路の位置の指定・変更・廃止を承諾します。			
昭和 57年 12月 24日			
(申請者) 加古川市加古川町北在家15番地 岡田産業株式会社 代表取締役 岡田 洋一 殿			
道路の幅員	4.24 M	道路の延長	15.50 M
道路の面積	92.61 m ²		
工事着手日	昭和 年 月 日	工事完了日	昭和 年 月 日
道路管理者住所氏名 加古川市加古川町北在家15番地 岡田産業株式会社 代表取締役 岡田 洋一 電話 番			
道路となる土地の地名地番	地 目	権利の種類	住 所 氏 名 印
加古川市尾上町安田字大溝 582番1	宅地	所有権	
加古川市尾上町安田字大溝 582番5	宅地	所有権	
加古川市尾上町安田字大溝 582番1	宅地	所有権	
加古川市尾上町安田字大溝 582番4	宅地	所有権	
(上記承諾に関する特記事項を記入してください。)			
図面作成者住所氏名 印			

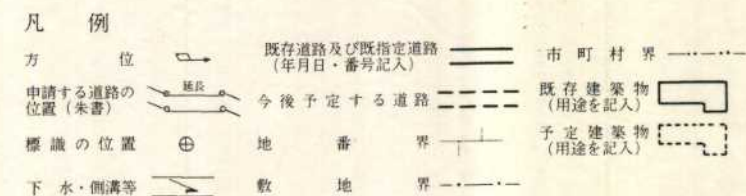


- 〔注 意〕
- 承諾書の「権利の種類」欄は、土地又はその土地内の建築物若しくは工作物について該当する権利(所有権、借地権等)をそれぞれ記入すること。
 - 図面にも地番号、権利の種類及び氏名を記入すること。
 - 附近見取図・道路図及び標準断面図を記載し、方位は一致させること。
 - 延長は、幅員別に記入すること。
 - 本用紙のみで記入できない場合は、同質、同形の用紙を使用し、該当する部分において権利を有する者及び図面作成者の印で本用紙と割印して追加すること。
 - 申請書(正・副)には本用紙(追加紙を含む)のコピーを添付し、本用紙は別に(同時に)提出すること。

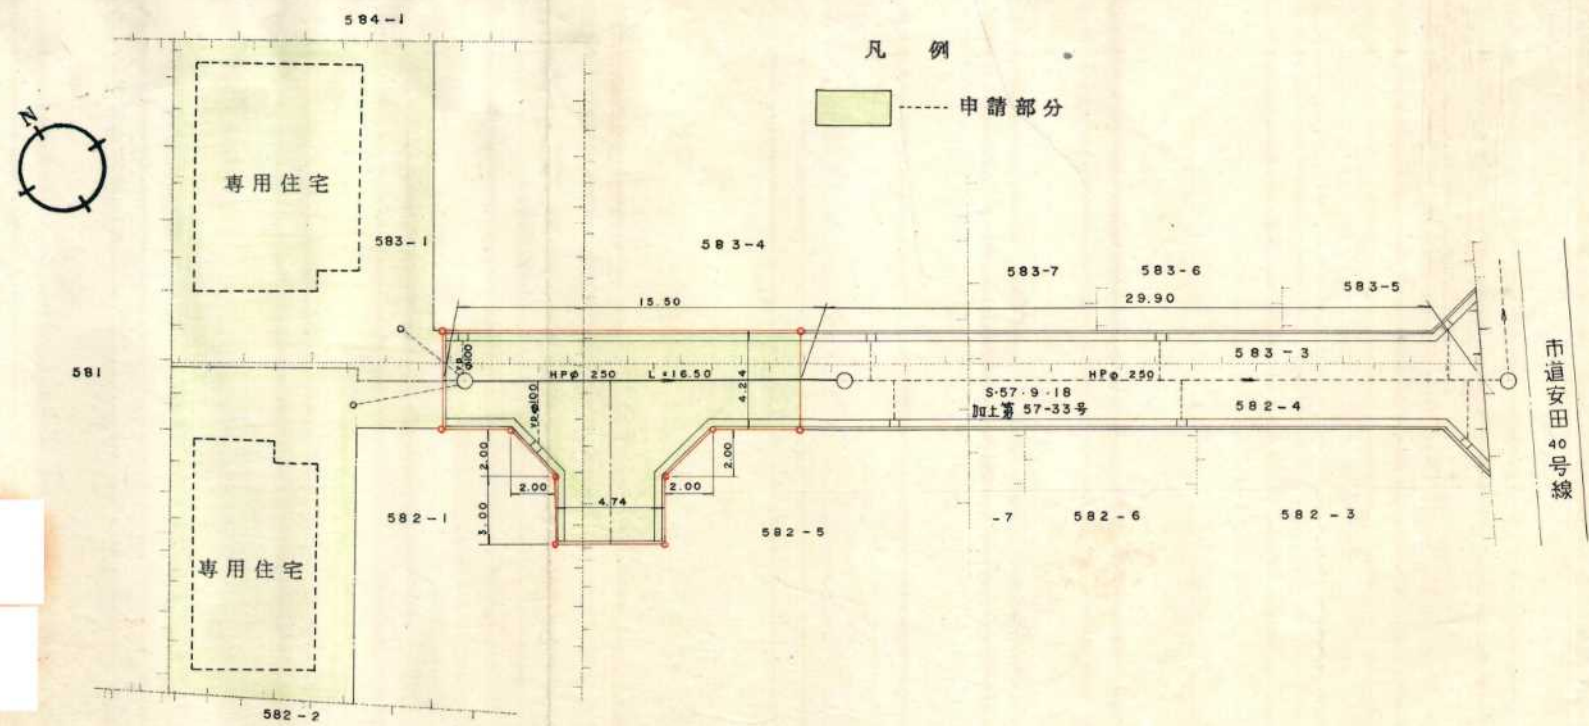

平面図 縮尺1/250

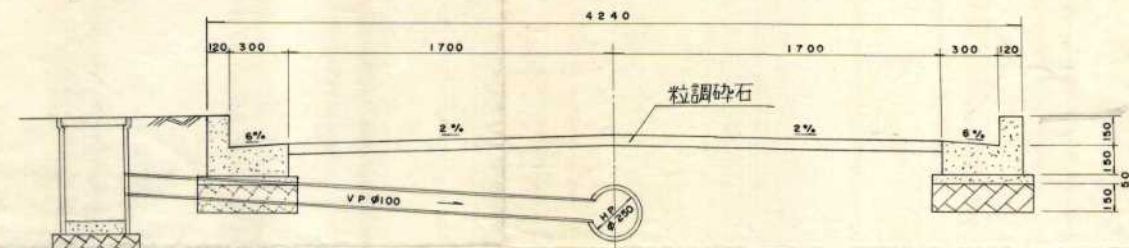

断面図 縮尺1/30

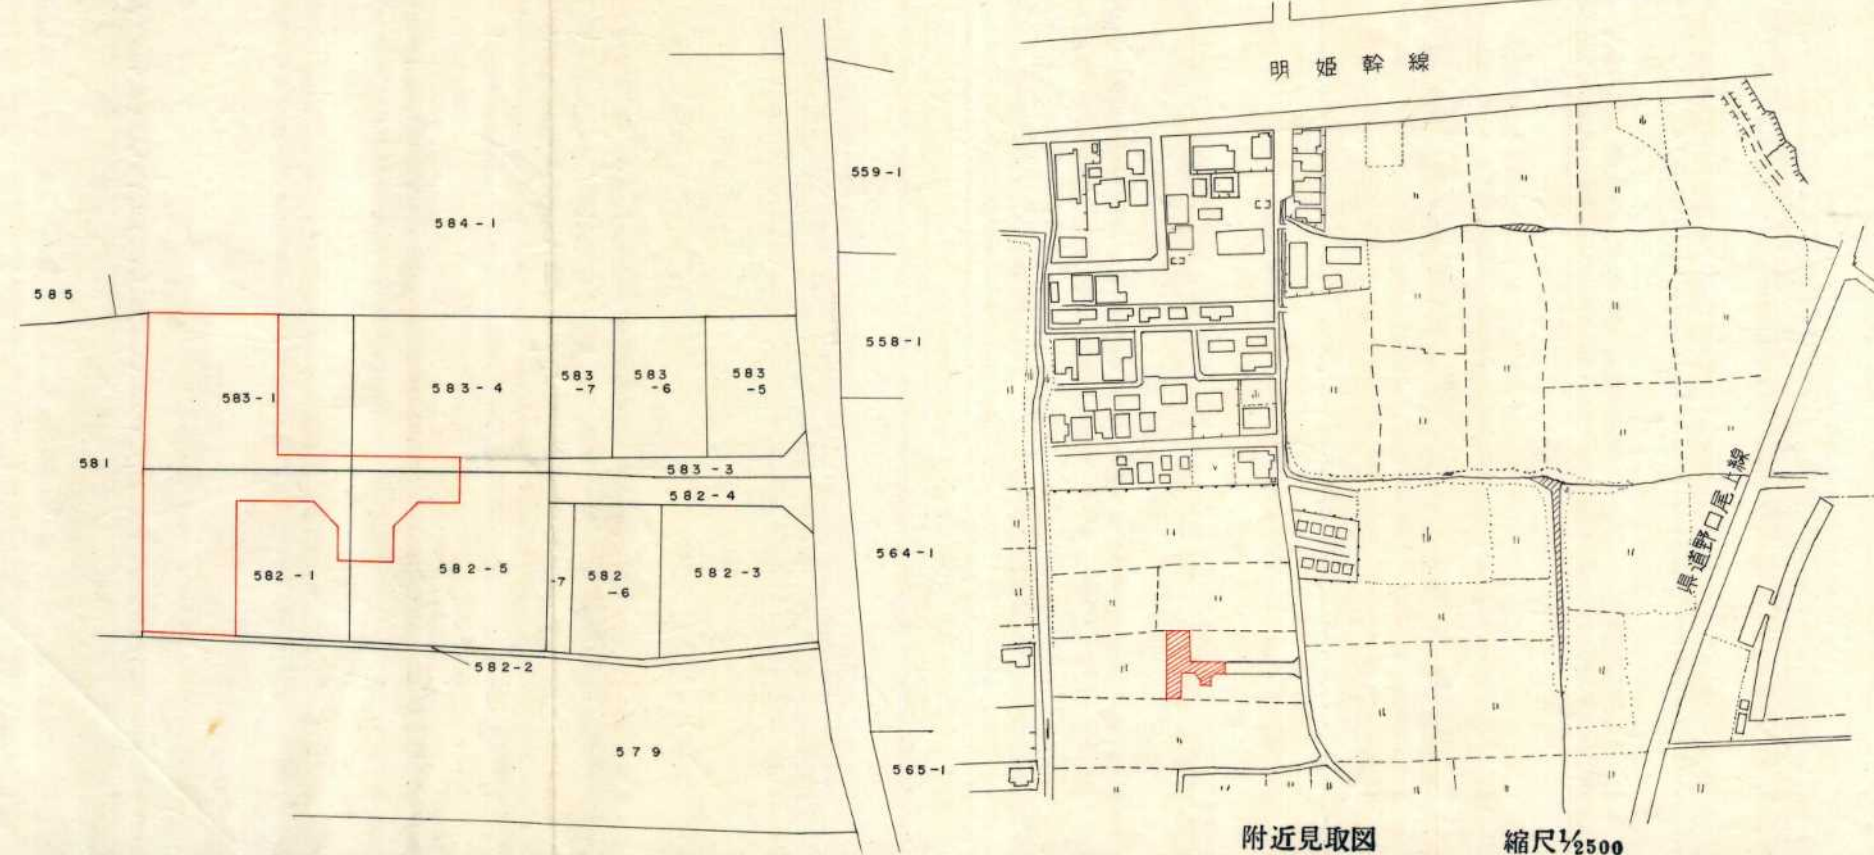

附近見取図 縮尺1/2500

指定年月日・番号	昭和58年3月25日	第57-69号
告示年月日・番号	昭和 年 月 日	第 号

承諾書

この図面記載のとおり道路の位置の指定・変更・廃止を承諾します。

昭和57年12月27日

(申請者) 加古川市加古川町北在家15番地
岡田産業株式会社 殿
代表取締役 岡田 洋一

道路の幅員	4.240M	道路の延長	20.490M	道路の面積	89.01m ² (公有水面使用部分 8.48m ² 含む)
-------	--------	-------	---------	-------	--

工事着手 予定期日	昭和 年 月 日	工事完了 予定期日	昭和 年 月 日
--------------	----------	--------------	----------

道路管理者住所氏名	加古川市加古川町北在家15番地 岡田産業株式会社 代表取締役 岡田 洋一	電話	番
-----------	--	----	---

道路となる土地の地名地番	地目	権利の種類	住 所	氏 名	印
加古川市別府町別府 字イ平田一720-2	田	所有権			

(上記承諾に関する特記事項を記入してください。)

備 考

図面作成者住所氏名

凡 例


方 位	→	既存道路及び既指定道路 (年月日・番号記入)	市町村界	-----
申請する道路の 位置(朱書)	→	今後予定する道路	既存建築物 (用途を記入)	□
標識の位置	⊕	地 番 界	予定建築物 (用途を記入)	□
下水・側溝等	→	敷 地 界		

〔注 意〕


- 承諾書の「権利の種類」欄は、土地又はその土地内の建築物若しくは工作物について該当する権利(所有権借地権等)をそれぞれ記入すること。
- 図面にも地番号、権利の種類及び氏名を記入すること。
- 附近見取図・道路図及び標準断面図を記載し、方位は一致させること。
- 延長は、幅員別に記入すること。
- 本用紙のみで記入できない場合は、同質、同形の用紙を使用し、該当する部分において権利を有する者及び図面作成者の印で本用紙と割印して追加すること。
- 申請書(正・副)には本用紙(追加紙を含む)のコピーを添付し、本用紙は別に(同時に)提出すること。

凡 例


申請地部分	-----
公有水面使用部分	-----

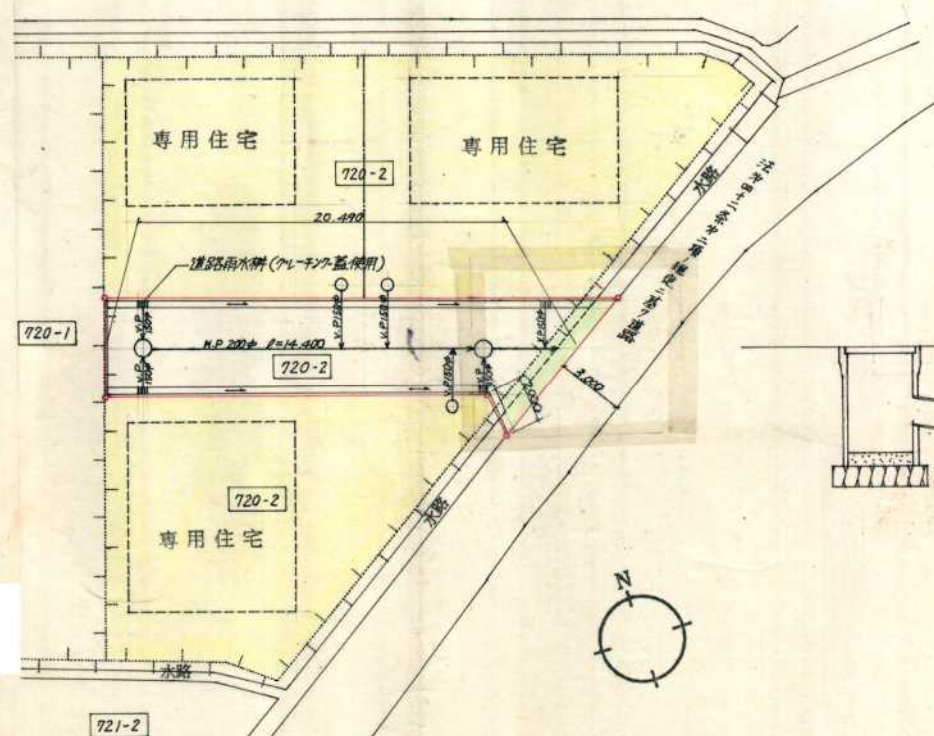

平面図 1:250

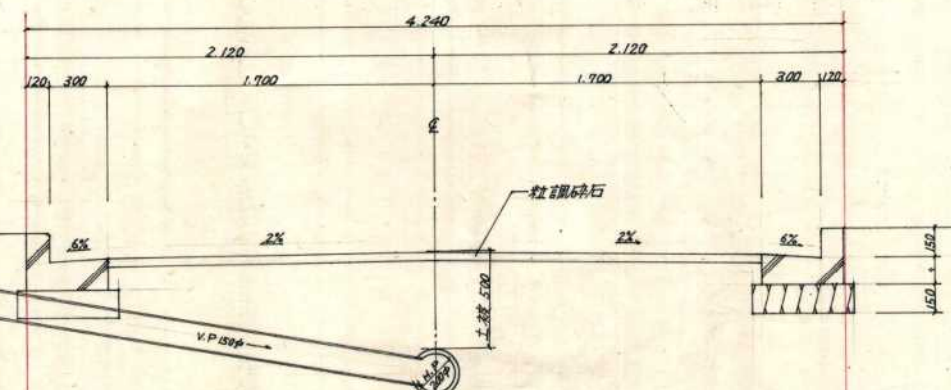

道路断面図 1:30

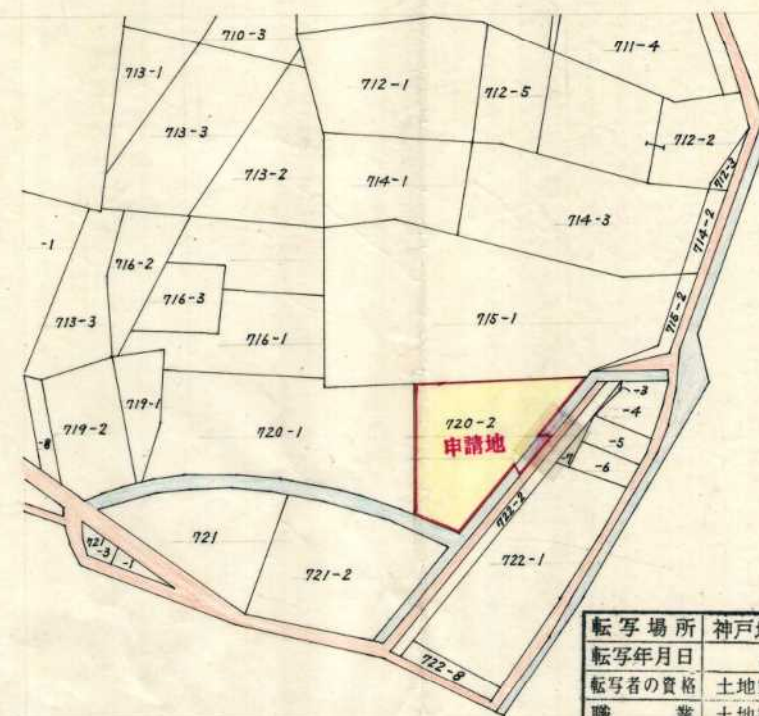

字限図



附近見取図 1:2500

転写場所	神戸地方方法務局加古川支局
転写年月日	57年11月26日
転写者の資格	土地家屋調査士・行政書士
職 業	土地家屋調査士・行政書士
住 所	加古川市加古川町北在家18番地の1
氏 名	

指定年月日・番号	昭和58年3月12日	第07-70号
告示年月日・番号	昭和 年 月 日	第 号

承 諾 書

この図面記載のとおり道路の位置の指定・変更・廃止を承諾します。

昭和58年 月 日

(申請者) 大路建設 代表者 川上昭二 殿

道路の幅員	4.24 M	道路の延長	35.00 M	道路の面積	143.04
-------	--------	-------	---------	-------	--------

工事着手日	昭和 年 月 日	工事完了日	昭和 年 月 日
予定期日	昭和 年 月 日	許可後	30日以内

道路管理者住所氏名	加古川市尾上町今福 228-10	電話	
大路建設 代表者 川上昭二			

道路となる土地の地名地番	地 目	権利の種類	住 所	氏 名
加古川市加古川町友沢 字下区 230-3	田	所有権		
加古川市加古川町友沢 字下区 232-3	田	所有権		
加古川市加古川町友沢 字下区 230-3	田	假借当権		
加古川市加古川町友沢 字下区 232-3	田	假借当権		

備 考	(上記承諾に関する特記事項を記入してください。)
-----	--------------------------


図面作成者住所氏名	
-----------	--

凡 例

方 位	既存道路及び既指定道路 (年月日・番号記入)	市 町 村 界
申請する道路の 位置(米書)	今後予定する道路	既存建築物 (用途を記入)
標識の位置	地 番 界	予定建築物 (用途を記入)
下水・側溝等	敷 地 界	

〔注 意〕

- 承諾書の「権利の種類」欄は、土地又はその土地内の建築物若しくは工作物について該当する権利(所有権、借地権等)をそれぞれ記入すること。
- 図面にも地番号、権利の種類及び氏名を記入すること。
- 附近見取図・道路図及び標準断面図を記載し、方位は一致させること。
- 延長は、幅員別に記入すること。
- 本用紙のみで記入できない場合は、同質、同形の用紙を使用し、該当する部分において権利を有する者及び図面作成者の印で本用紙と割印して追加すること。
- 申請書(正・副)には本用紙(追加紙を含む)のコピーを添付し、本用紙は別に(同時に)提出すること。

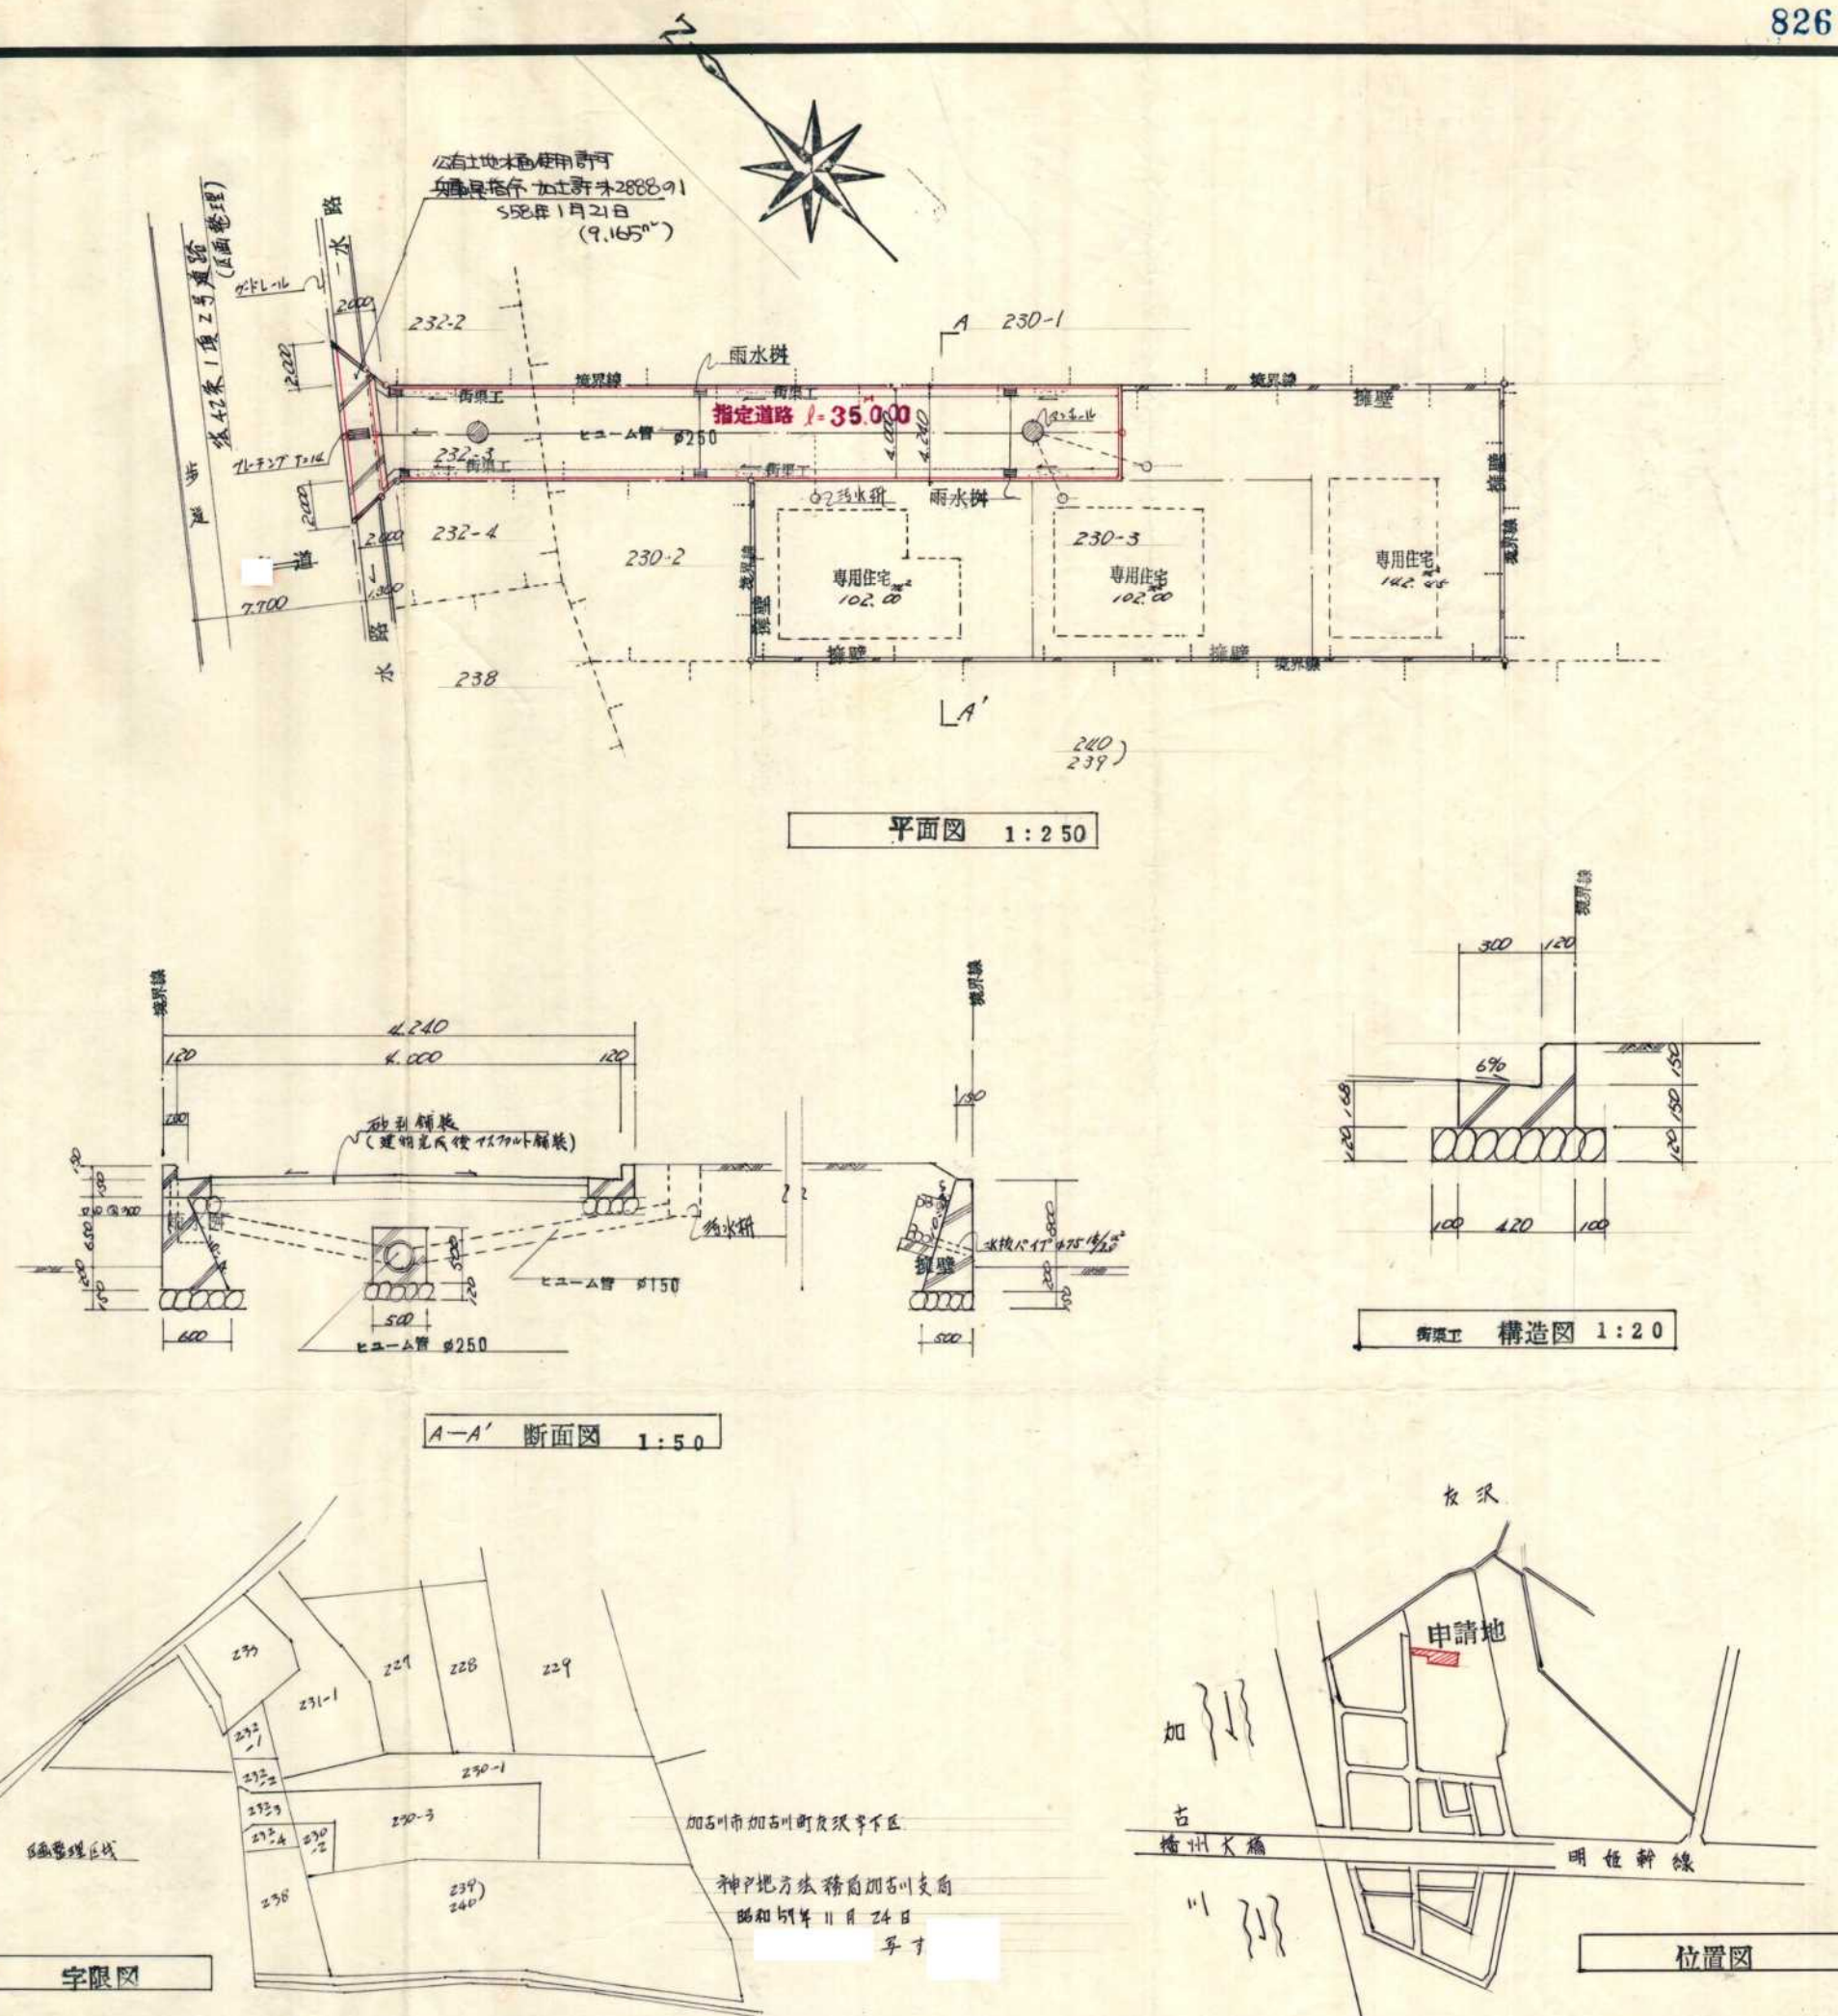

指定年月日・番号	昭和58年4月19日	第57-73号
告示年月日・番号	昭和 年 月 日	第 号

承 諾 書

この図面記載のとおり道路の位置の指定・変更・廃止を承諾します。

昭和 年 月 日
 姫路市福沢町40～8
 兵庫ホーム株式会社 殿
 (申請者) 代表取締役 村津好和

道路の幅員 4.24 M 道路の延長 18.18 M 道路の面積 76.08 m²


工事着手日 昭和58年2月1日 工事完了日 昭和58年3月10日

道路管理者住所氏名 姫路市福沢町40～8
 兵庫ホーム株式会社 電話 番
 代表取締役 村津好和

道路となる土地の地名地番 地目 権利の種類 住 所 氏 名

加古川市野口町坂井 所有権
 字西ノ大町50～3


平面図 S=1/250

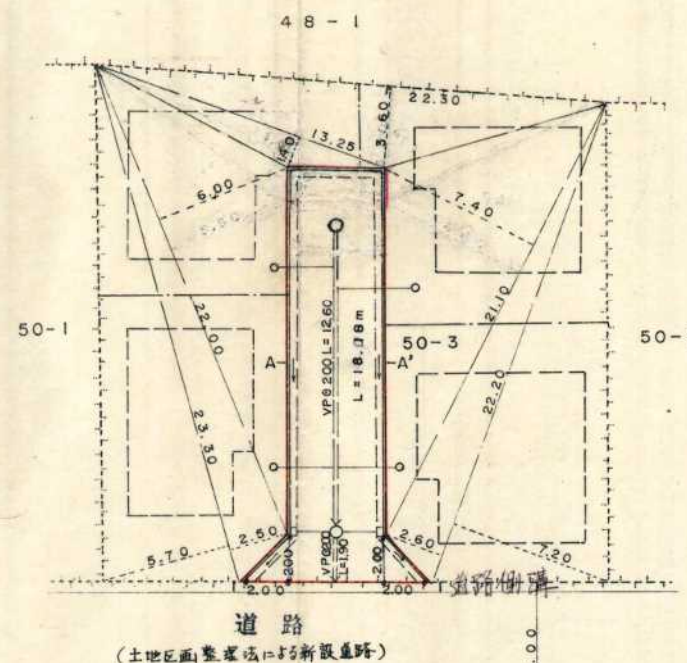


住宅
 22.20 x 7.20 = 159.8400
 22.20 x 2.60 = 57.7200
 21.10 x 7.40 = 156.1400
 22.30 x 3.60 = 80.2800
 13.25 x 1.40 = 18.5500
 22.00 x 6.00 = 132.0000
 23.30 x 2.50 = 58.2500
 23.30 x 5.70 = 132.8100
 TOTAL 795.5900
 1/2 397.7950m²

道路
 4.24 x 18.18 = 77.0832
 2.00 x 200 x 1/2 = 2.0000
 2.00 x 200 x 1/2 = 2.0000
 TOTAL 81.0832


断面図 S=1/25

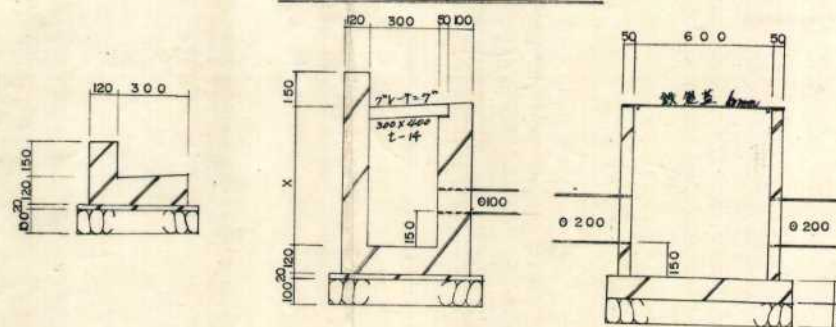

道路標準断面図 S=1/50

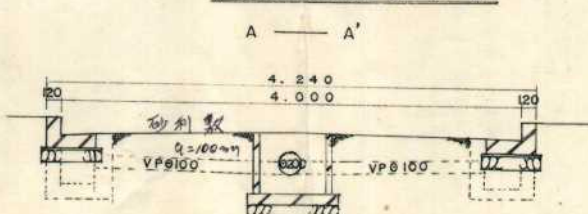


国調図

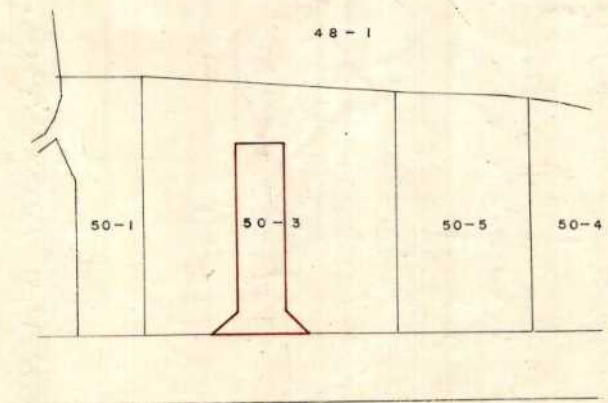

転写した場所	神戸地方方法務局加古川支局
転写年月日	昭和58年1月12日
転写者の資格	行政書士
氏名	

附近見取図

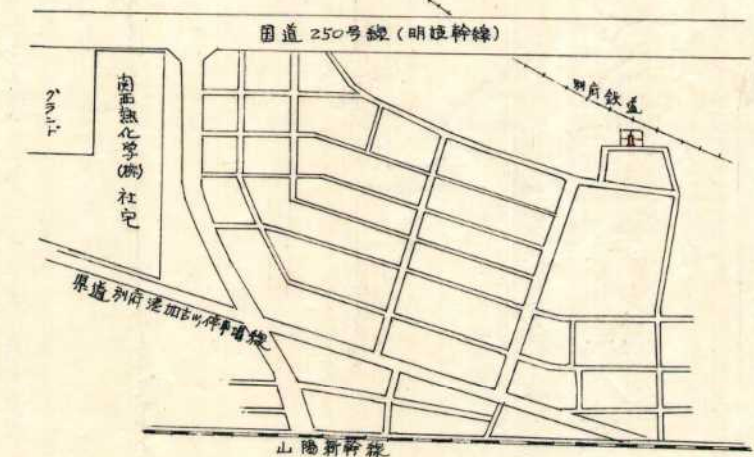

凡 例

方 位 既存道路及び既指定道路 (年月日・番号記入) 市町村界
 申請する道路の位置 (朱書き) 今後予定する道路 既存建築物 (用途を記入)
 標識の位置 地番界 予定建築物 (用途を記入)
 下水・側溝等 敷地界

〔注 意〕

- 承諾書の「権利の種類」欄は、土地又はその土地内の建築物若しくは工作物について該当する権利(所有権借地権等)をそれぞれ記入すること。
- 図面にも地番号、権利の種類及び氏名を記入すること。
- 附近見取図・道路図及び標準断面図を記載し、方位は一致させること。
- 延長は、幅員別に記入すること。
- 本用紙のみで記入できない場合は、同質、同形の用紙を使用し、該当する部分において権利を有する者及び図面作成者の印で本用紙と割印して追加すること。
- 申請書(正・副)には本用紙(追加紙を含む)のコピーを添付し、本用紙は別に(同時に)提出すること。

指定年月日・番号	昭和58年3月24日	第57-76号
告示年月日・番号	昭和 年 月 日	第 号

承 諾 書

この図面記載のとおり道路の位置の指定・変更・廃止を承諾します。

昭和58年2月8日

(申請者) 日栄ハウジング株式会社 殿
代表取締役 山崎和夫道路の幅員 4.24 M 道路の延長 31.8 M 道路の面積 175.893 M²工事着手予定期日 昭和 年 月 日 工事完了予定期日 昭和 年 月 日
許可あり道路管理者住所氏名 加古川市加古川町満30591
日栄ハウジング株式会社 電話 23-0630 番
代表取締役 山崎和夫

道路となる土地の地名地番	地目	権利の種類	住 所	氏 名	印
加古川市加古川町中野第101-5	田	所有			
全上 106-2	田	所有			
全上 106-3	田	所有			
加古川市加古川町中野第115-3	宅地	所有			
全上 116-1	宅地				
加古川市加古川町中野第101-5	田	根抵当			
全上 106-2	田	根抵当			
全上 106-3	田	根抵当			

(上記承諾に関する特記事項を記入してください。)

備
考

図面作成者住所氏名

凡 例

方 位 既存道路及び既指定道路 (年月日・番号記入) 市町村界


申請する道路の位置 (朱書) 今後予定する道路 既存建築物 (用途を記入)

標識の位置 地 番 界 予定建築物 (用途を記入)


下水・側溝等 敷 地 界

〔注 意〕



- 承諾書の「権利の種類」欄は、土地又はその土地内の建築物若しくは工作物について該当する権利 (所有権借地権等) をそれぞれ記入すること。
- 図面にも地番号、権利の種類及び氏名を記入すること。
- 附近見取図・道路図及び標準断面図を記載し、方位は一致させること。
- 延長は、幅員別に記入すること。
- 本用紙のみで記入できない場合は、同質、同形の用紙を使用し、該当する部分において権利を有する者及び図面作成者の印で本用紙と割印して追加すること。
- 申請書 (正・副) には本用紙 (追加紙を含む) のコピーを添付し、本用紙は別に (同時に) 提出すること。

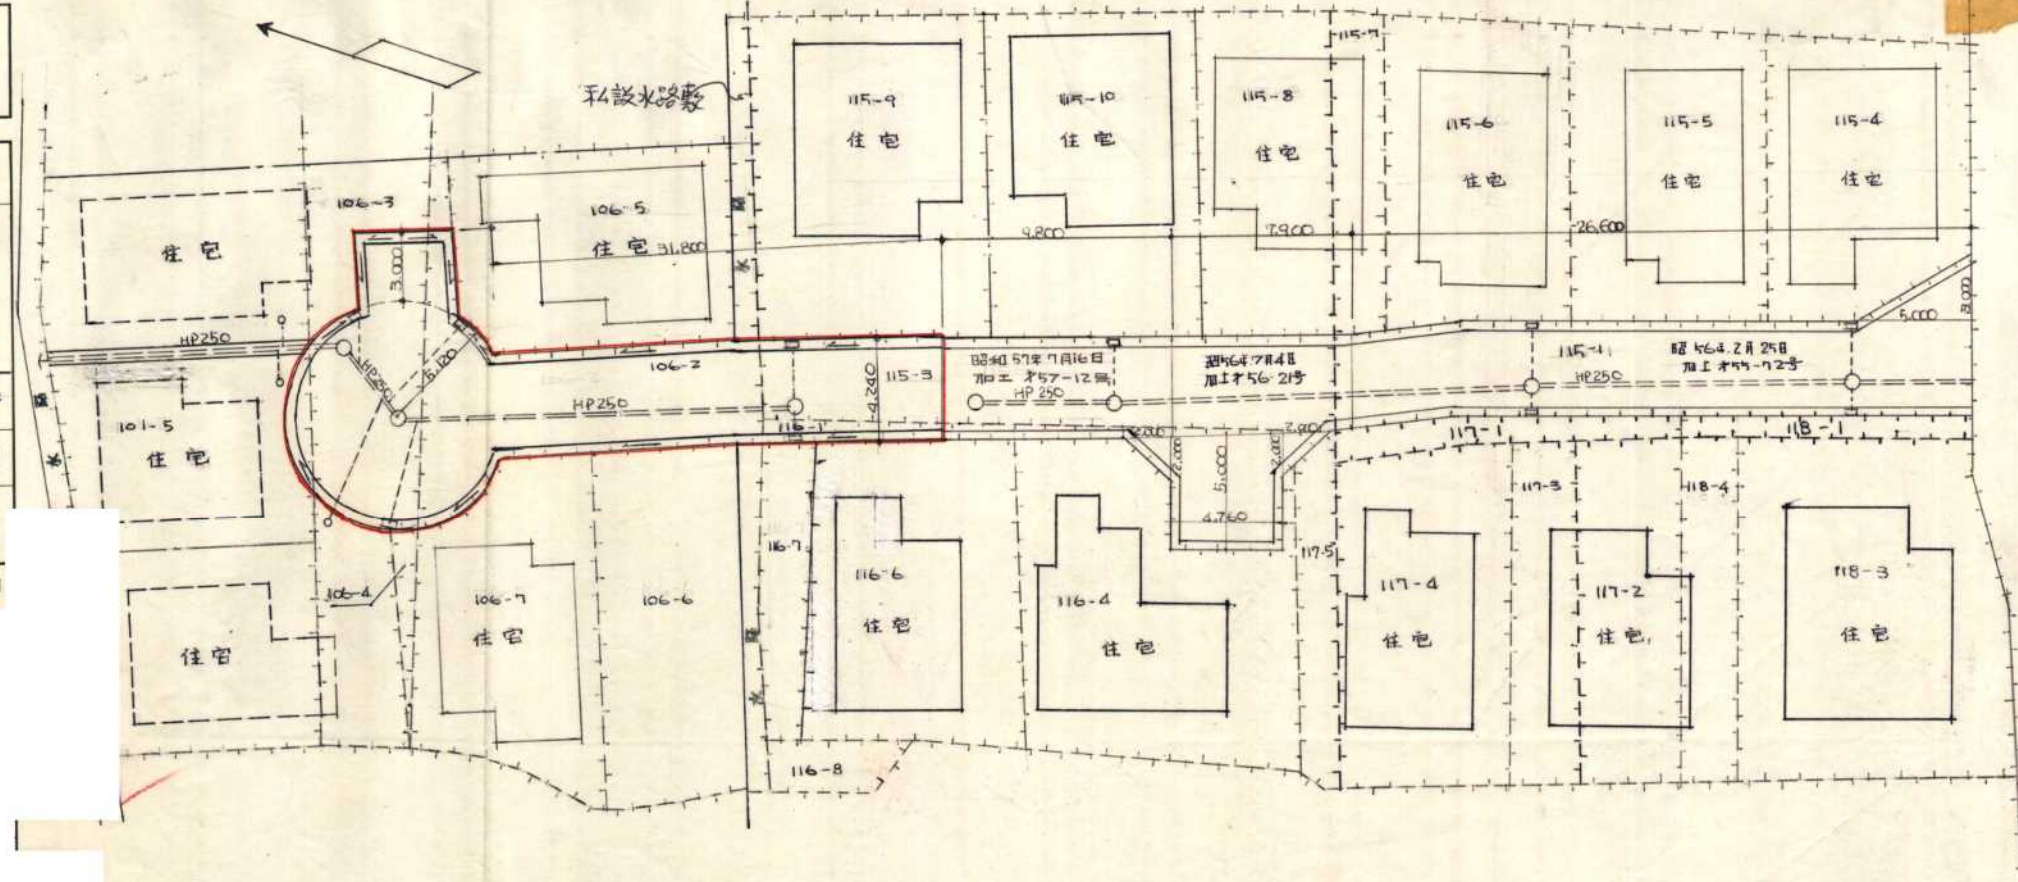


平面図 1:250

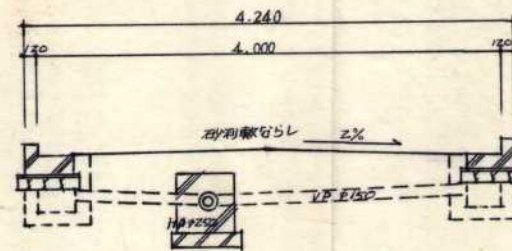


断面図 1:50

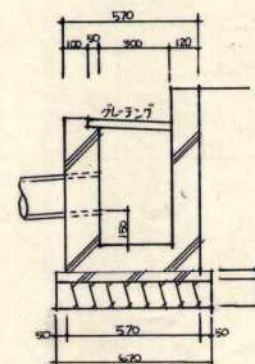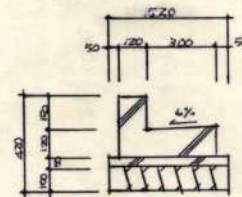

構造図 1:25

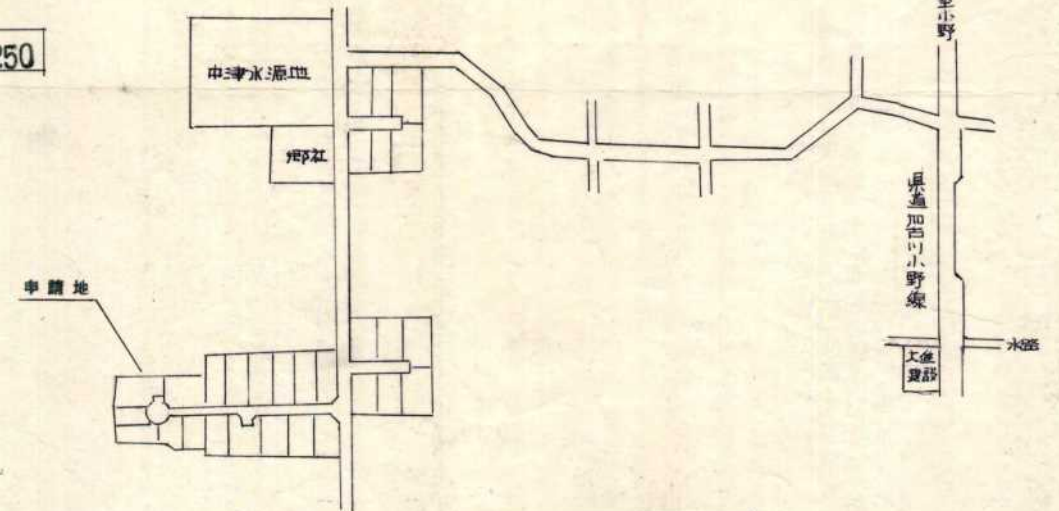

附近見取図

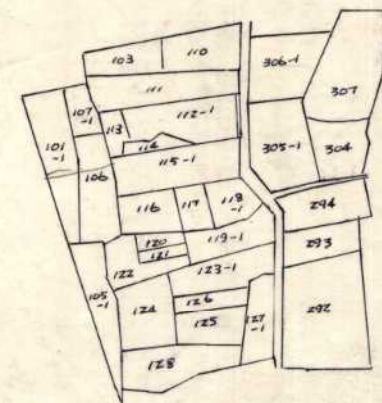

字限図

58.211
神戸地方建設局加古川支局

指定年月日・番号	昭和58年5月31日	第57-77号
告示年月日・番号	昭和 年 月 日	第 号

承 諾 書			
この図面記載のとおり道路の位置の指定・変更・廃止を承諾します。			
昭和 年 月 日			
(申請者) 兵庫ホーム株式会社 殿 代表取締役 村津好和			
道路の幅員	4.30 M	道路の延長	41.80 M
道路の面積	187.42㎡		
工事着手日	昭和 年 月 日	工事完了日	昭和 年 月 日
道路管理者住所氏名	姫路市福沢町40～4 兵庫ホーム株式会社 代表取締役 村津好和 電話 番		
道路となる土地の地名地番	地 目	権利の種類	住 所 氏 名
加古川市平岡町山之 上字殿ノ山575-1	宅 地	所有権	
加古川市平岡町山之 上字殿ノ山574	宅 地	所有権	
加古川市平岡町山之 上字殿ノ山575-1	宅 地	根抵当権	
加古川市平岡町山之 上字殿ノ山574	宅 地	根抵当権	
(上記承諾に関する特記事項を記入してください。)			
備 考			
図面作成者住所氏名	印		


凡 例

方 位	→	既存道路及び既指定道路 (年月日・番号記入)	市 町 村 界
申請する道路の 位置(朱書)	→	今後予定する道路	既存建築物 (用途を記入)
標識の位置	⊕	地 番 界	予定建築物 (用途を記入)
下水・側溝等	→	敷 地 界	

〔注 意〕

- 承諾書の「権利の種類」欄は、土地又はその土地内の建築物若しくは工作物について該当する権利(所有権借地権等)をそれぞれ記入すること。
- 図面にも地番号、権利の種類及び氏名を記入すること。
- 附近見取図・道路図及び標準断面図を記載し、方位は一致させること。
- 延長は、幅員別に記入すること。
- 本用紙のみで記入できない場合は、同質、同形の用紙を使用し、該当する部分において権利を有する者及び図面作成者の印で本用紙と割印して追加すること。
- 申請書(正・副)には本用紙(追加紙を含む)のコピーを添付し、本用紙は別に(同時に)提出すること。

平 面 図 S=1/300

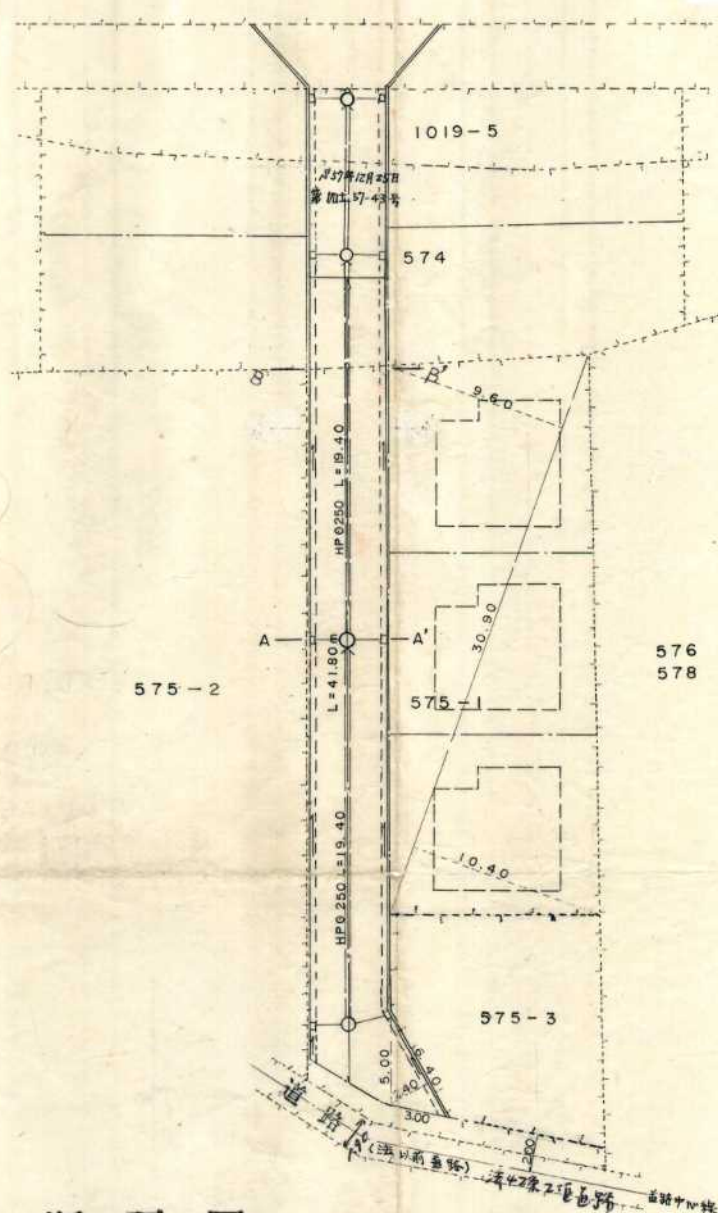


住 宅

$$\begin{aligned}
 30.90 \times 9.60 &= 296.6400 \\
 30.90 \times 10.40 &= 321.3600 \\
 \text{計} &618.0000 \\
 1/2 &309.0000
 \end{aligned}$$

道 路


$$\begin{aligned}
 41.80 \times 4.30 &= 179.7400 \\
 6.40 \times 2.40 \times 1/2 &= 7.6800 \\
 \text{計} &187.4200
 \end{aligned}$$

国 調 図

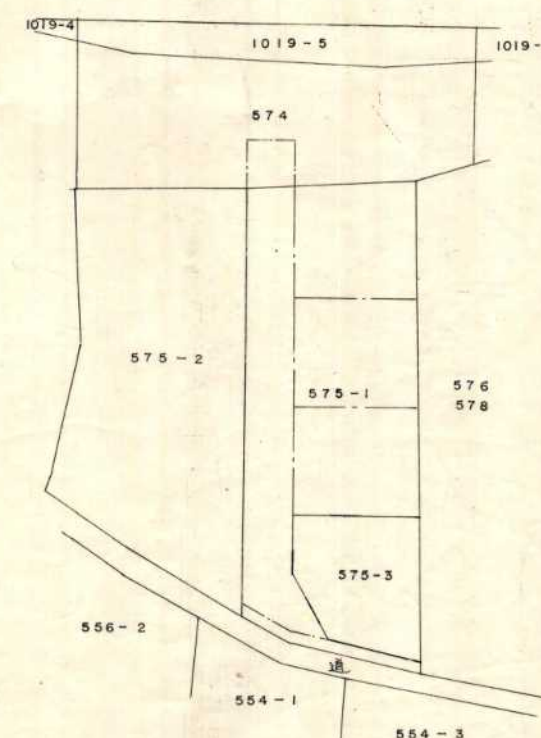

転写した場所	神戸地方裁判所 加古支部
転写年月日	昭和57年7月20日
転写者の資格	行政書士
氏 名	

断 面 図 S=1/25

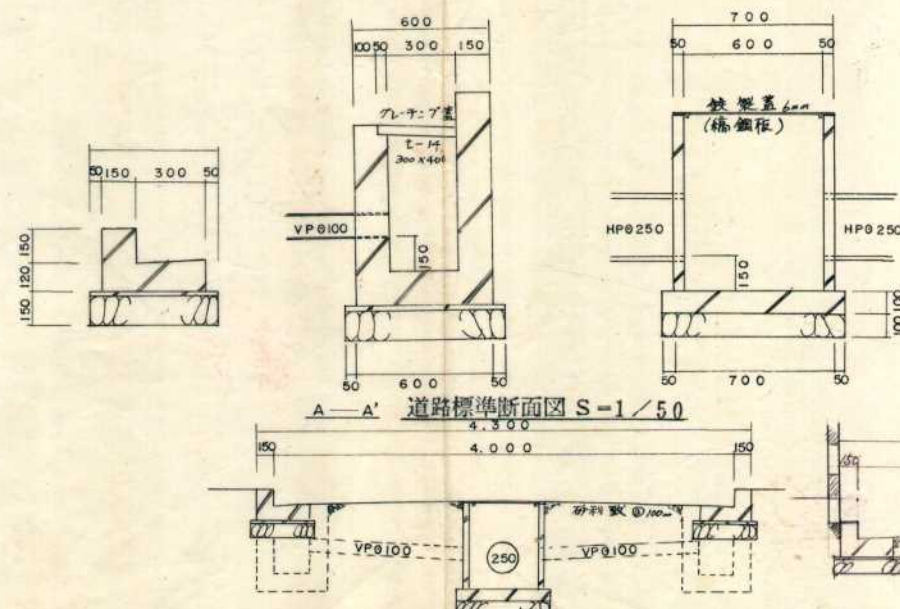

附近見取図



指定年月日・番号	昭和58年3月24日	第57-78号
告示年月日・番号	昭和 年 月 日	第 号

承 諾 書

この図面記載のとおり道路の位置の指定・変更・廃止を承諾します。

昭和58年 月 日

(申請者)

日栄ハウジング(株) 代表取締役 殿
山崎和夫

道路の幅員	4.240 M	道路の延長	17.800 M	道路の面積	75.492 M ²
-------	---------	-------	----------	-------	-----------------------

工事着手日	昭和 年 月 日	工事完了日	昭和 年 月 日
許可あり	許可あり	30日間	

道路管理者住所氏名	加古川市加古川町溝の口591 日栄ハウジング(株) 山崎和夫 電話 23-0630 番
-----------	--

道路となる土地の地名地番	地 目	権利の種類	住 所	氏 名
加古川市加古川町北野 字出口468-4	宅地	所有		
全上	全上	取当持		
加古川市加古川町北野 字出口468-1	田	所有		
全上	全上	取当持		

(上記承諾に関する特記事項を記入してください。)

図面作成者住所氏名

凡 例

方 位 → 既存道路及び指定道路 (年月日・番号記入) 市町村界 ————


申請する道路の位置 (未書) 延長 今後予定する道路 既存建築物 (用途を記入)

標識の位置 ⊕ 地 番 界 予定建築物 (用途を記入)


下水・側溝等 敷 地 界 ————

〔注 意〕


- 承諾書の「権利の種類」欄は、土地又はその土地内の建築物若しくは工作物について該当する権利 (所有権借地権等) をそれぞれ記入すること。
- 図面にも地番号、権利の種類及び氏名を記入すること。
- 附近見取図・道路図及び標準断面図を記載し、方位は一致させること。
- 延長は、幅員別に記入すること。
- 本用紙のみで記入できない場合は、同質、同形の用紙を使用し、該当する部分において権利を有する者及び図面作成者の印で本用紙と割印して追加すること。
- 申請書 (正・副) には本用紙 (追加紙を含む) のコピーを添付し、本用紙は別に (同時に) 提出すること。

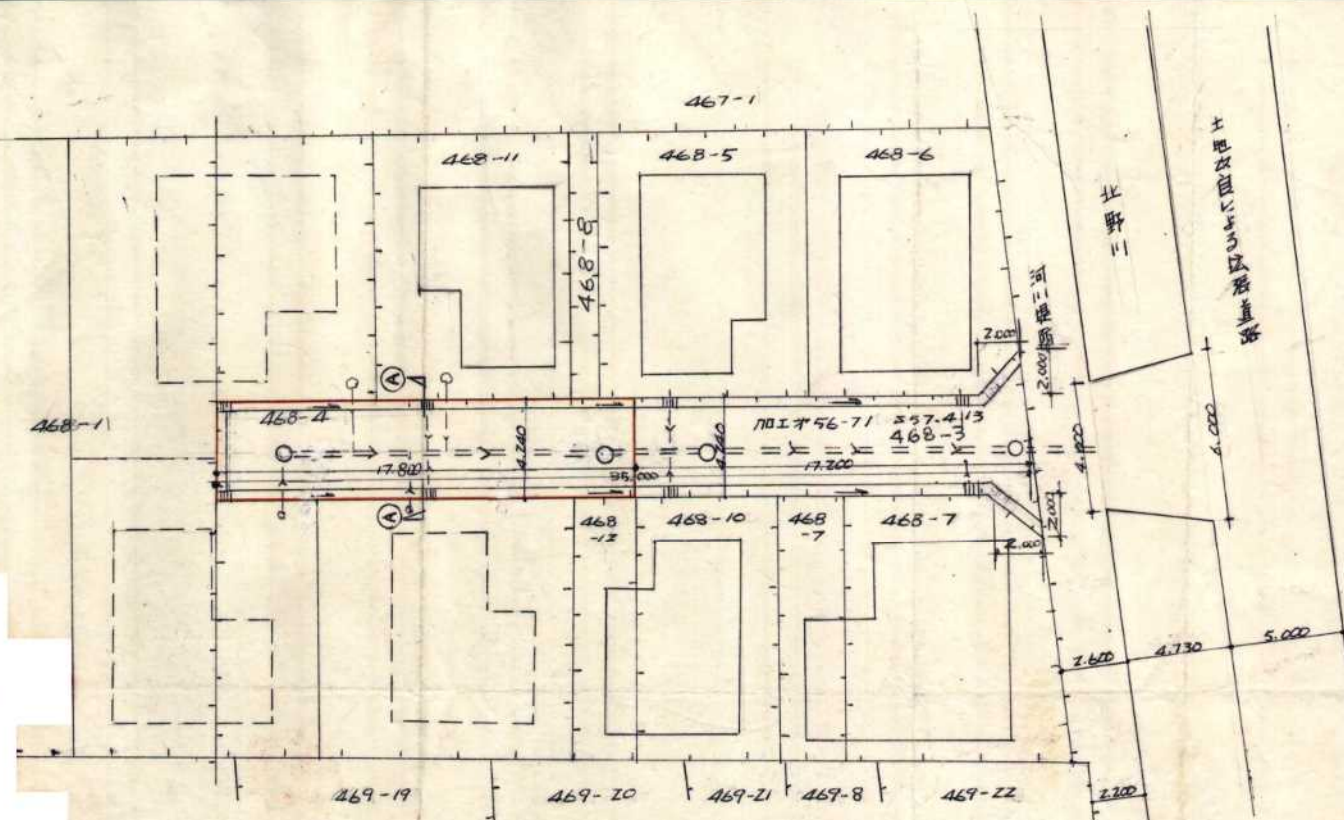


平面図 1:250

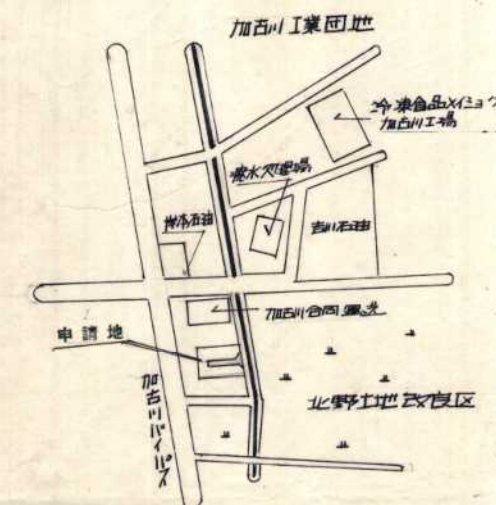


附近見取図

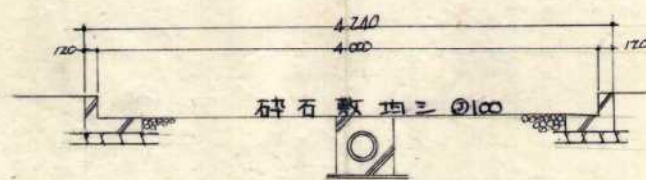

A-A断面図 1:50

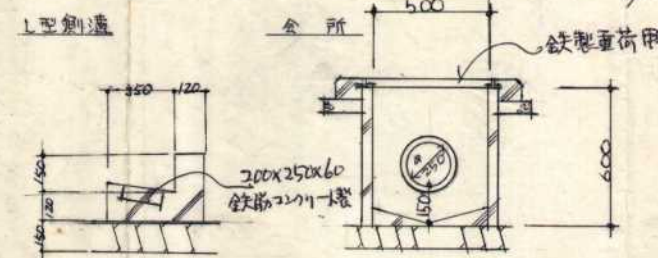

詳細図 1:25

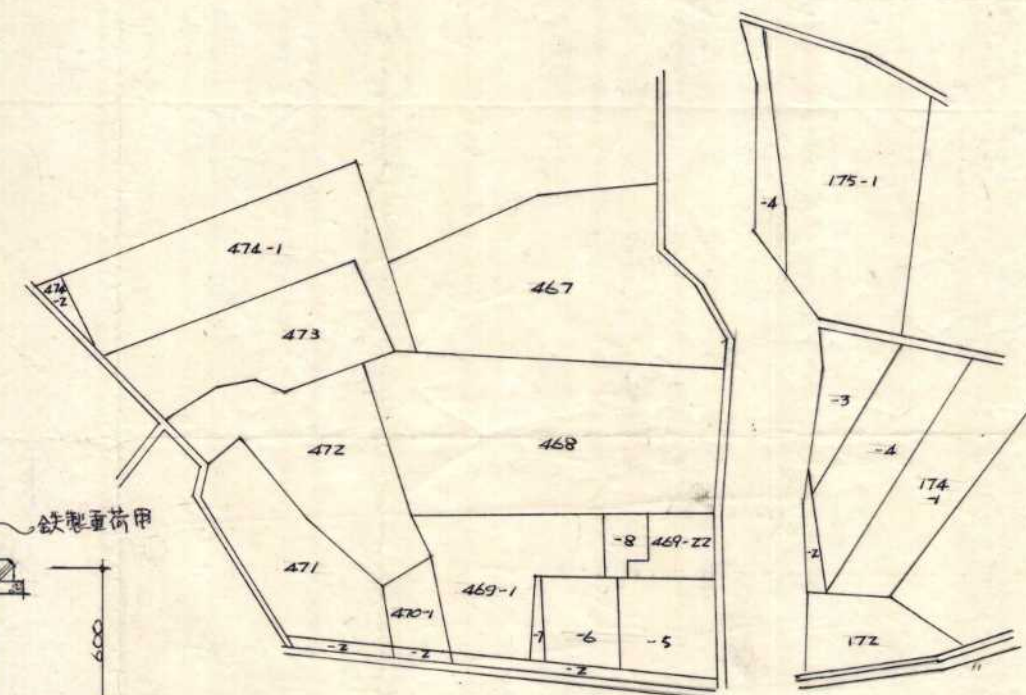

字限図

昭和57年12月21日
神戸地方法務局 加古川支局
車写者
株式会社 水川一級建築設計事務所

指定年月日・番号	昭和58年4月5日	第57-77号
告示年月日・番号	昭和 年 月 日	第 号

承諾書

この図面記載のとおり道路の位置の指定・変更・廃止を承諾します。

昭和58年12月 日

(申請者)

相互商事株式会社
(代表) 前川福治 殿

道路の幅員 4.240 M 道路の延長 30.90 M 道路の面積 120.265

工事着手予定期日 昭和58年1月20日 工事完了予定期日 昭和58年2月20日

道路管理者住所氏名 兵庫県加古郡播磨町新野添1664
相互商事(株) 代表 前川福治 電話

道路となる土地の地名地番 地目 権利の種類 住所氏名

585~1	田	所有権	
"	"	根拠権	

(上記承諾に関する特記事項を記入してください。)


図面作成者住所氏名

凡例


方位 既存道路及び既指定道路 (年月日・番号記入) 市町村界 申請する道路の位置 (未定) 今後予定する道路 既存建築物 (用途を記入) 標識の位置 地番界 予定建築物 (用途を記入) 下水・側溝等 敷地界

(注意)


- 承諾書の「権利の種類」欄は、土地又はその土地内の建築物若しくは工作物について該当する権利(所有権、借地権等)をそれぞれ記入すること。
- 図面にも地番分、権利の種類及び氏名を記入すること。
- 附近見取図・道路図及び標準断面図を記載し、方位は一致させること。
- 延長は、幅員別に記入すること。
- 本用紙のみで記入できない場合は、同質、同形の用紙を使用し、該当する部分において権利を有する者及び図面作成者の印で本用紙と割印して追加すること。
- 申請書(正・副)には本用紙(追加紙を含む)のコピーを添付し、本用紙は別に(同時に)提出すること。

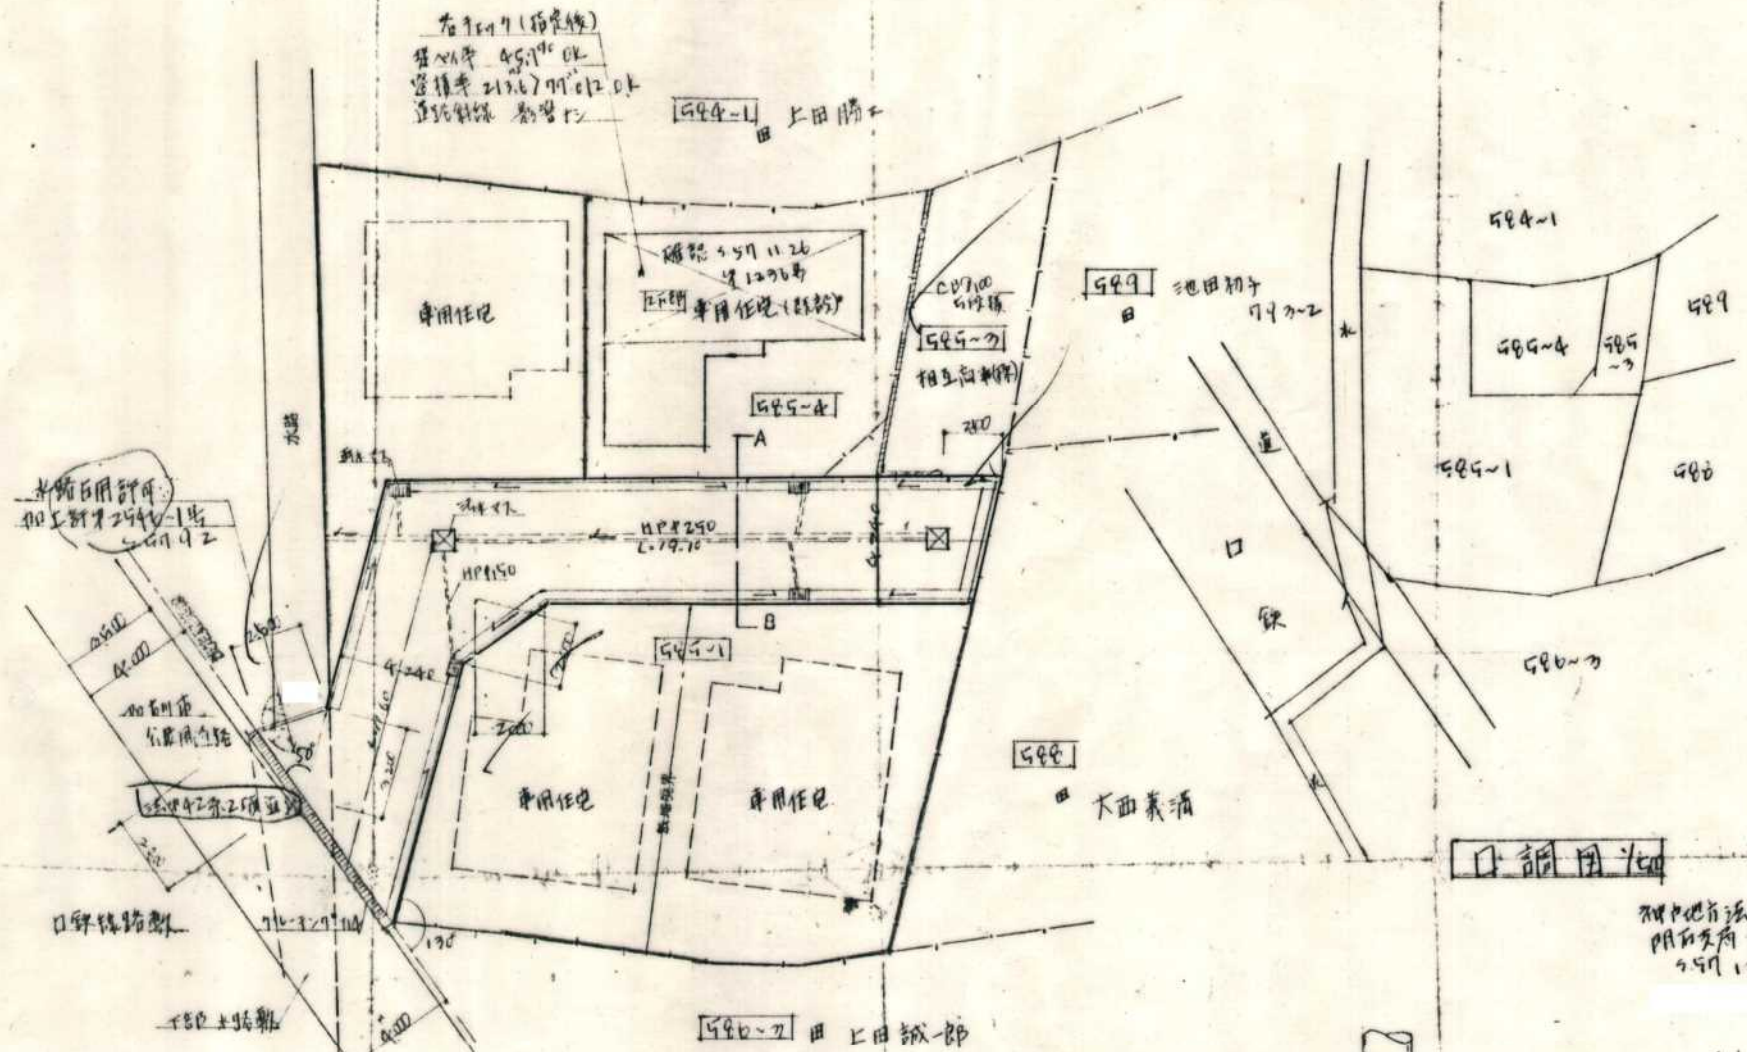

平面図 1:200

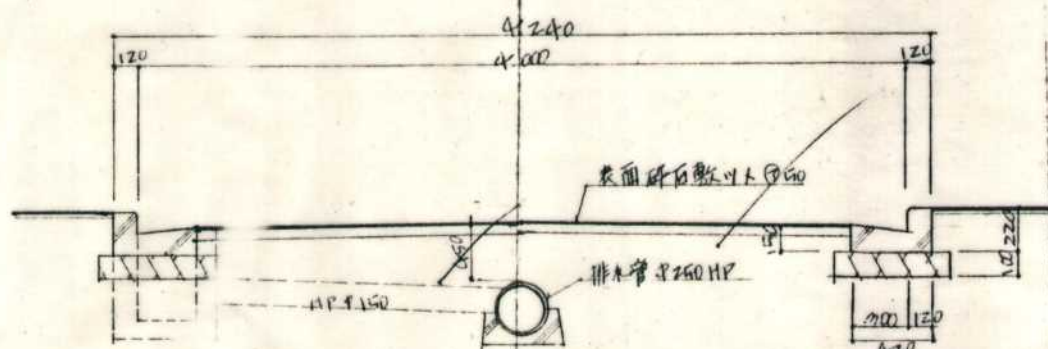

A-B道路断面図 1:30

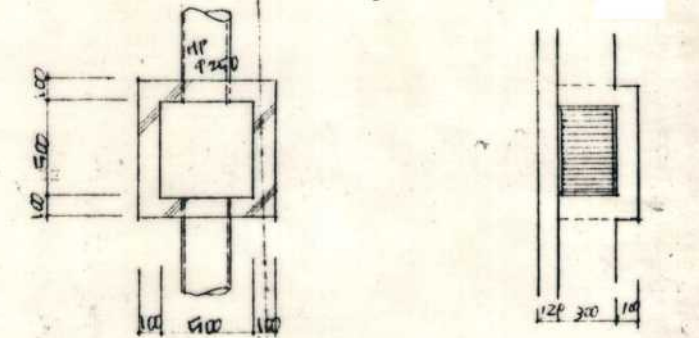

雨水排水構造図 1/30

雨水排水構造図 1/30

指定年月日・番号	昭和58年5月31日	第57-80号
告示年月日・番号	昭和 年 月 日	第 号

承諾書

この図面記載のとおり道路の位置の指定・変更・廃止を承諾します。

昭和 年 月 日

(申請者) 第一建材株式会社 殿
代表取締役 陰山卓司

道路の幅員 4.24 M 道路の延長 35.00 M 道路の面積 155.90 m²

工事着手日 昭和58年2月15日 工事完了日 昭和58年3月20日

道路管理者住所氏名 兵庫県高砂市米田町神爪60番地の8
第一建材株式会社 代表取締役 陰山卓司

道路となる土地の地名地番 地目 権利の種類 住 所 氏 名

加古川市野口町長砂字舟原697-1 田 所有権

加古川市野口町長砂字舟原697-5 田 所有権

(上記承諾に関する特記事項を記入してください。)

図面作成者住所氏名

印


凡 例

方 位 → 既存道路及び既指定道路 (年月日・番号記入) 市町村界 ————
申請する道路の位置 (朱書) 今後予定する道路 ———— 既存建築物 (用途を記入)
標識の位置 ⊕ 地 番 界 ———— 予定建築物 (用途を記入)
下水・側溝等 敷 地 界 ————

〔注 意〕

- 承諾書の「権利の種類」欄は、土地又はその土地内の建築物若しくは工作物について該当する権利(所有権借地権等)をそれぞれ記入すること。
- 図面にも地番号、権利の種類及び氏名を記入すること。
- 附近見取図・道路図及び標準断面図を記載し、方位は一致させること。
- 延長は、幅員別に記入すること。
- 本用紙のみで記入できない場合は、同質、同形の用紙を使用し、該当する部分において権利を有する者及び図面作成者の印で本用紙と割印して追加すること。
- 申請書(正・副)には本用紙(追加紙を含む)のコピーを添付し、本用紙は別に(同時に)提出すること。

平面図 S-1/250

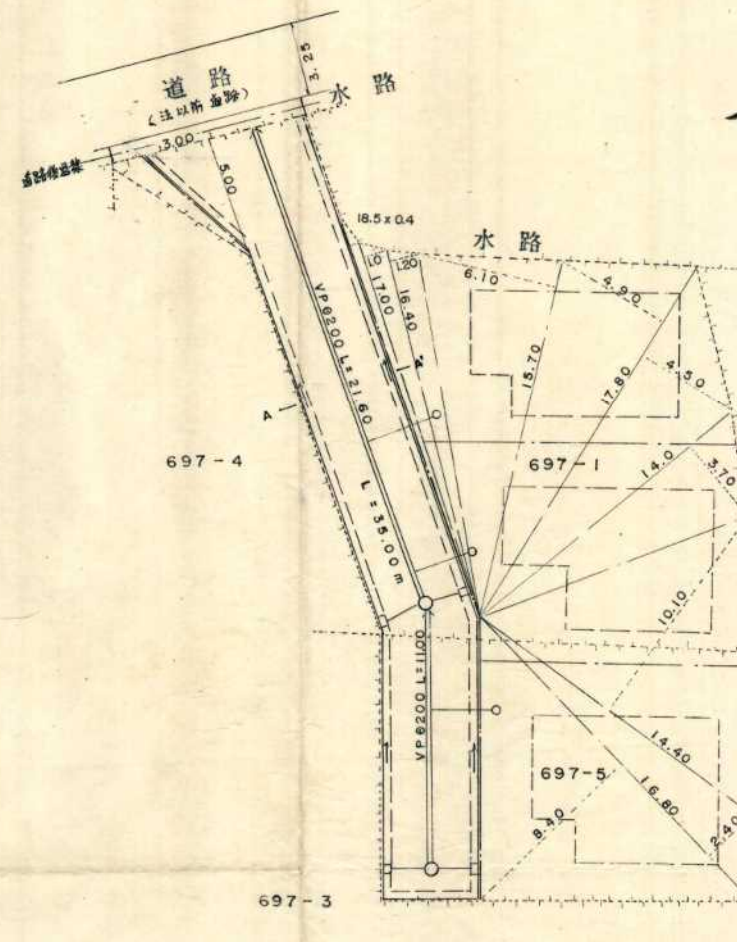


住宅

18.50 x 0.40 = 7.4000
17.00 x 1.00 = 17.0000
16.40 x 1.20 = 19.6800
15.70 x 6.10 = 95.7700
17.80 x 4.90 = 87.2200
17.80 x 4.50 = 80.1000
14.80 x 3.70 = 54.8000
14.40 x 10.10 = 145.4400
16.90 x 2.40 = 40.5600
16.80 x 8.40 = 141.1200
TOTAL 686.0900
1/2 343.0450




道路

35.00 x 4.24 = 148.4000
300 x 5.00 x 1/2 = 7.5000
TOTAL 155.9000


断面図 S-1/25

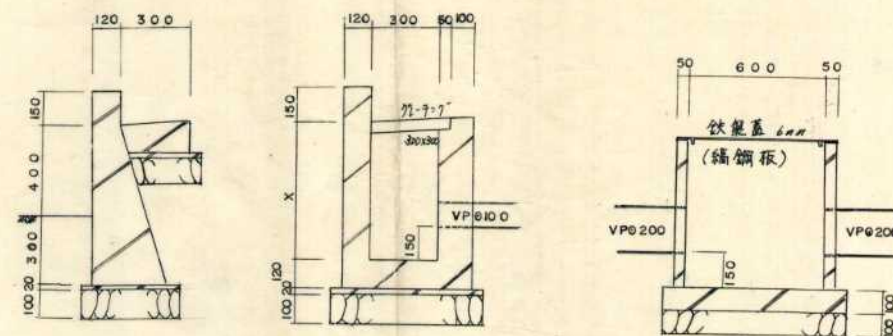

道路標準断面図 S-1/50

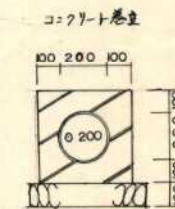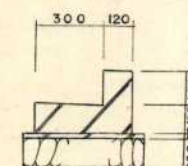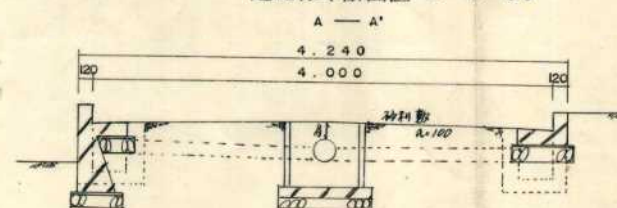

国調図

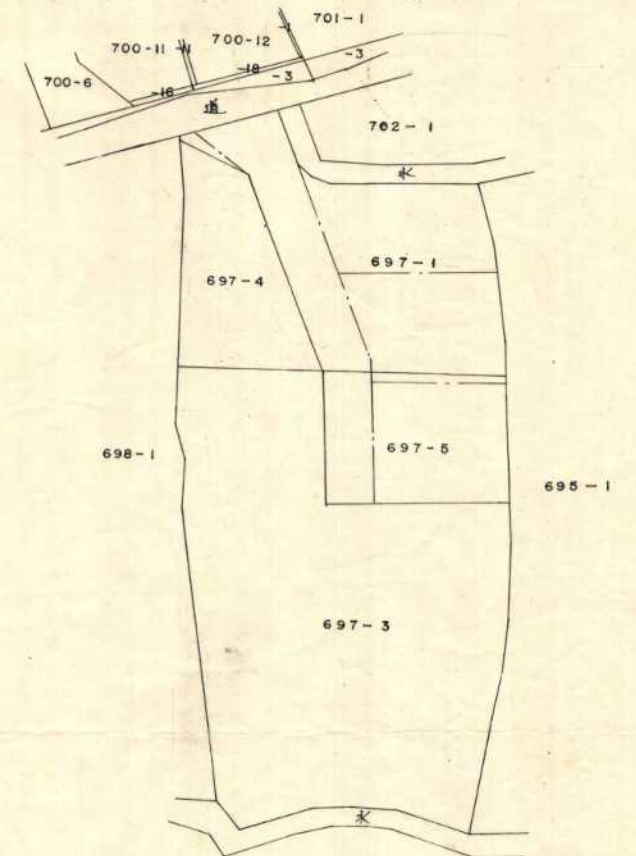

附近見取図



指定年月日・番号	昭和58年3月31日	第57-8号
告示年月日・番号	昭和 年 月 日	第 号

承諾書

この図面記載のとおり道路の位置の指定・変更・廃止を承諾します。

昭和58年2月3日

(申請者) 小田 徳雄 殿

道路の幅員 4.25 M 道路の延長 62.90 M 道路の面積 851.58

工事着手予定期日 昭和58年3月1日 工事完了予定期日 昭和58年4月30日

道路管理者住所氏名 小田 徳雄 電話 番

道路となる土地の地名地番 地目 権利の種類 住 所 氏 名 印

加古川市加古川町 田 所有権

同所 468~2 同 同

同所 469~1 公衆用道路 所有権

同所 466~3 公衆用道路 所有権

同所 469~72 同 同

同所 465~5 同 同

同所 465~6 雑種地 所有権

同所 462~3 公衆用道路 所有権

同所 464~2 同上 所有権

同所 469~78 公衆用道路 所有権

備考 (上記承諾に関する特記事項を記入)

備考 (上記承諾に関する特記事項を記入)

備考 (上記承諾に関する特記事項を記入)


図面作成者住所氏名

凡 例

方 位 既存道路及び既指定道路 (年月日・番号記入) 市町村界
申請する道路の位置 (朱書) 今後予定する道路 既存建築物 (用途を記入)
標識の位置 地 番 界 予定建築物 (用途を記入)
下水・側溝等 敷 地 界

(注 意)


- 承諾書の「権利の種類」欄は、土地又はその土地内の建築物若しくは工作物について該当する権利(所有権、借地権等)をそれぞれ記入すること。
- 図面にも地番、権利の種類及び氏名を記入すること。
- 附近見取図・道路図及び標準断面図を記載し、方位は一致させること。
- 延長は、幅員別に記入すること。
- 本用紙のみで記入できない場合は、同質、同形の用紙を使用し、該当する部分において権利を有する者及び図面作成者の印で本用紙と割印して追加すること。
- 申請書(正・副)には本用紙(追加紙を含む)のコピーを添付し、本用紙は別に(同時に)提出すること。

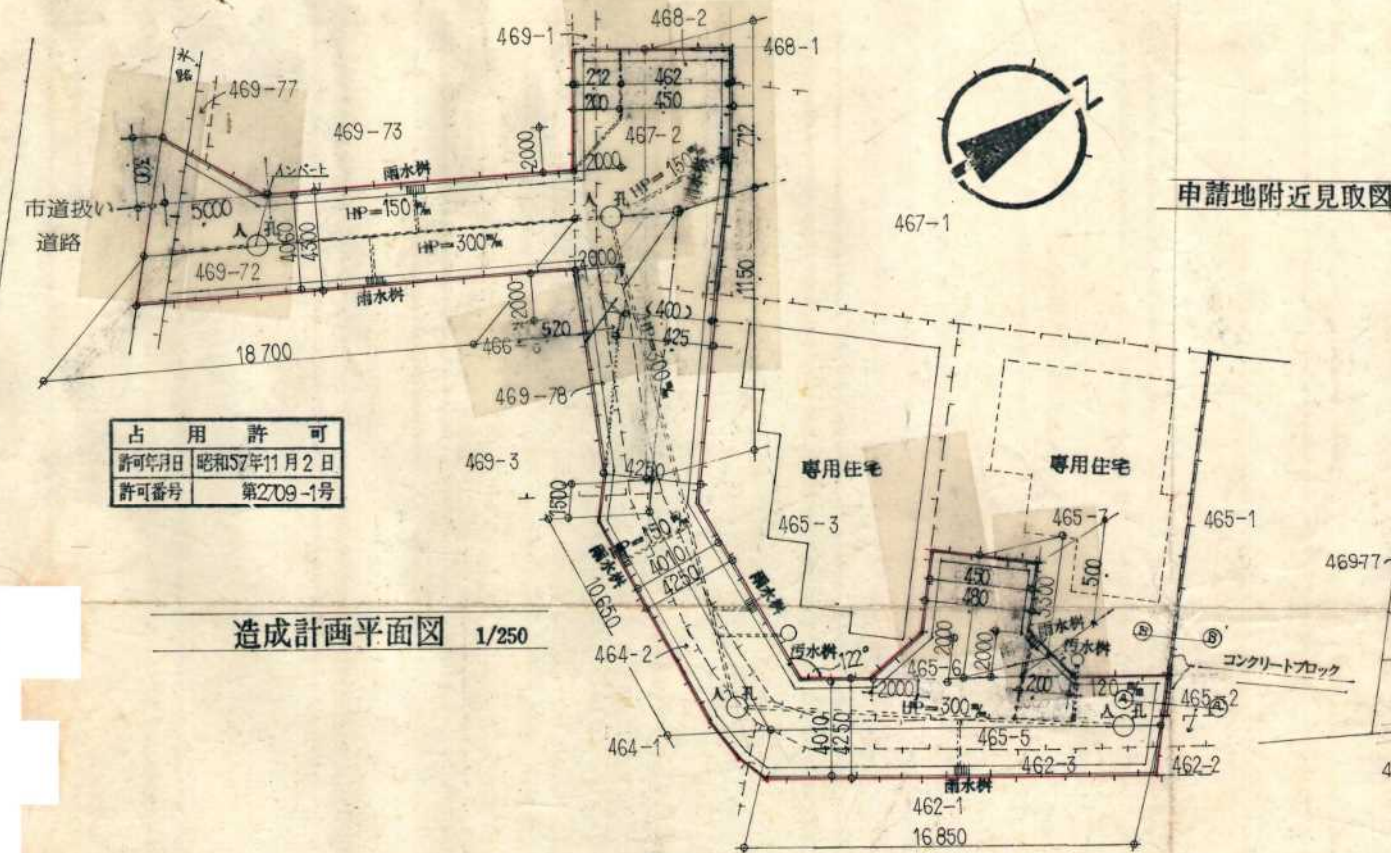


占 用 許 可
許可年月日 昭和57年11月2日
許可番号 第2709-1号

造成計画平面図 1/250

申請地附近見取図

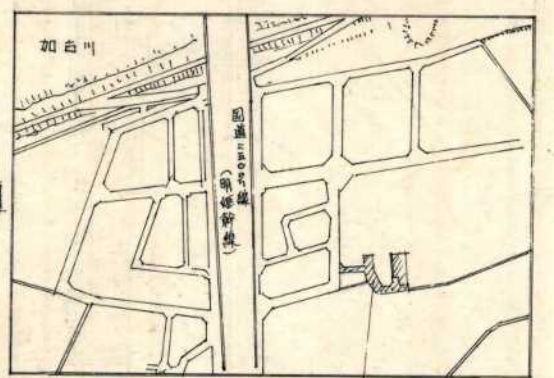


(申請地)

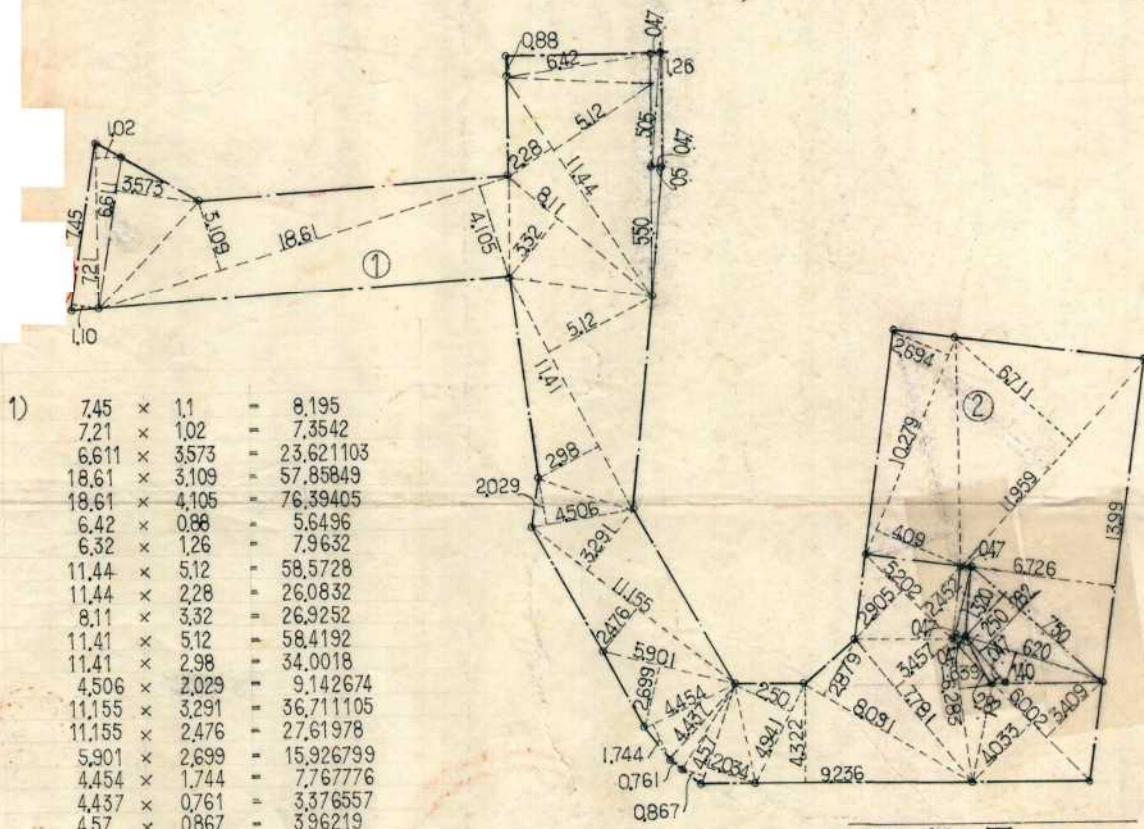


7.45	×	1.1	=	8.195
7.21	×	1.02	=	7.3542
6.611	×	3.573	=	23.621103
18.61	×	3.109	=	57.85849
18.61	×	4.105	=	76.39405
6.42	×	0.88	=	5.6496
6.32	×	1.26	=	7.9632
11.44	×	5.12	=	58.5728
11.44	×	2.28	=	26.0832
8.11	×	3.32	=	26.9252
11.41	×	5.12	=	58.4192
11.41	×	2.98	=	34.0018
4.506	×	2.029	=	9.142674
11.155	×	3.291	=	36.711105
11.155	×	2.476	=	27.61978
5.901	×	2.699	=	15.926799
4.454	×	1.744	=	7.767776
4.437	×	0.761	=	3.376557
4.57	×	0.867	=	3.96219
4.57	×	2.034	=	9.29538
4.941	×	2.5	=	12.3525
9.236	×	4.322	=	39.917992
8.091	×	2.879	=	23.293989
7.781	×	3.457	=	26.898917
5.202	×	2.905	=	15.11181
5.202	×	2.452	=	12.755304
6.283	×	1.639	=	10.297837
6.002	×	4.033	=	24.206066
6.002	×	3.409	=	20.460818
505	×	(0.47+0.47)	=	474.70
550	×	0.47	=	258.5
320	×	(0.47+0.47)	=	300.8
282	×	0.47	=	132.54
282	×	0.47	=	132.54
合計				703.126137 × 0.5 = 351.5630

10.279	×	2.694	=	27.691626
10.279	×	4.09	=	42.04111
11.959	×	6.711	=	80.974389
13.99	×	6.726	=	94.09674
7.50	×	2.500	=	18.750
6.20	×	1.200	=	7.440
宅地				270.993
合計				351.5630 + 135.4965 = 487.05

求 積 図 1/250

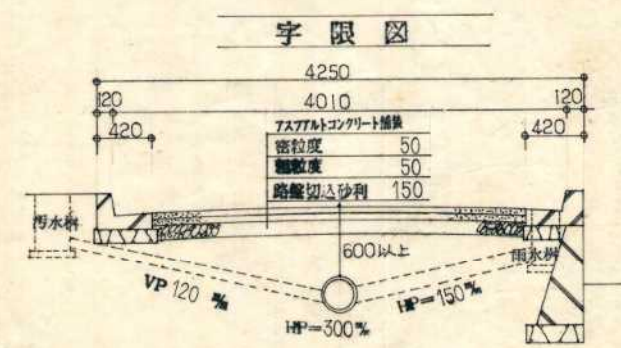

道路構造図 S=1:50

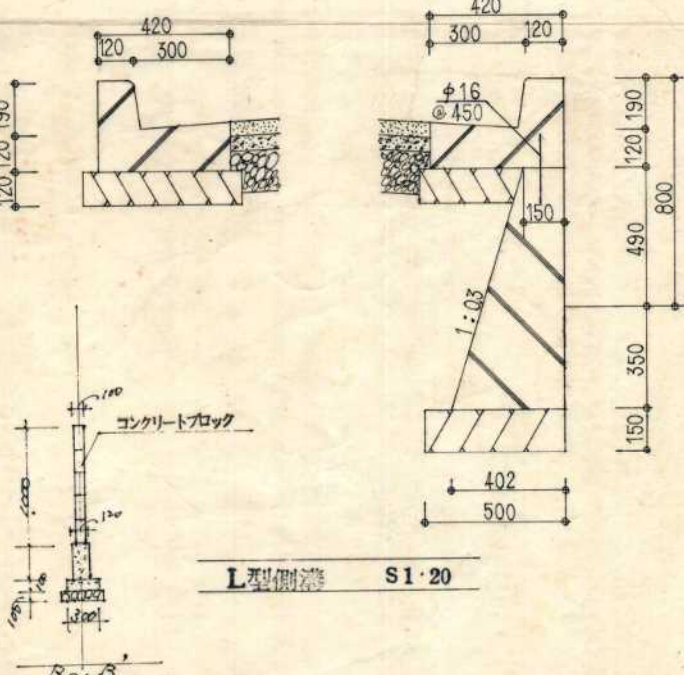

L型側溝 S1:20

指定年月日・番号	昭和58年3月25日	第57-85号
告示年月日・番号	昭和58年3月25日	第57-85号

承諾書

この図面記載のとおり道路の位置の指定・変更・廃止を承諾します。

昭和58年2月28日

(申請者)

文野 己根三 殿

道路の幅員	4.24 M	道路の延長	19.40 M	道路の面積	84.74 M ²
-------	--------	-------	---------	-------	----------------------

工事着手日	昭和58年3月25日	工事完了日	昭和58年4月25日
-------	------------	-------	------------

道路管理者住所氏名	文野 己根三	電話	
-----------	--------	----	--

道路となる土地の地名地番	地目	権利の種類	住	所	氏	名
--------------	----	-------	---	---	---	---

和歌山市東神宮町新部字出0 127-11	宅地	所有権				
----------------------	----	-----	--	--	--	--

(所有 50%)

(所有 50%)

持分権

持分権

(上記承諾に関する特記事項を記入してください。)

備

考


図面作成者住所氏名

凡 例

方 位	→	既存道路及び既指定道路 (年月日・番号記入)	市町村界	-----
申請する道路の 位置(未書)	→	今後予定する道路	既存建築物 (用途を記入)	□
標識の位置	⊕	地 番 界	予定建築物 (用途を記入)	□
下水・側溝等	→	敷 地 界		


[注 意]

- 承諾書の「権利の種類」欄は、土地又はその土地内の建築物若しくは工作物について該当する権利(所有権借地権等)をそれぞれ記入すること。
- 図面にも地番号、権利の種類及び氏名を記入すること。
- 附近見取図・道路図及び標準断面図を記載し、方位は一致させること。
- 延長は、幅員別に記入すること。
- 本用紙のみで記入できない場合は、同質、同形の用紙を使用し、該当する部分において権利を有する者及び図面作成者の印で本用紙と割印して追加すること。
- 申請書(正・副)には本用紙(追加紙を含む)のコピーを添付し、本用紙は別に(同時に)提出すること。

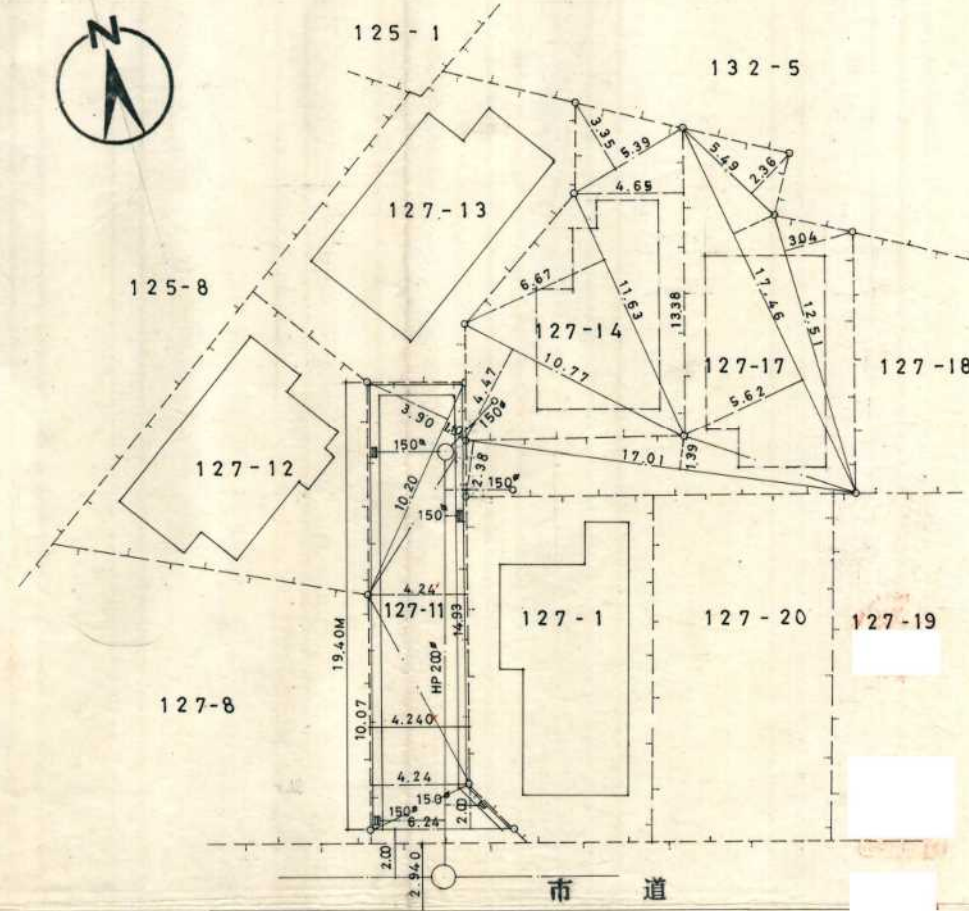


計画平面図

S1:250

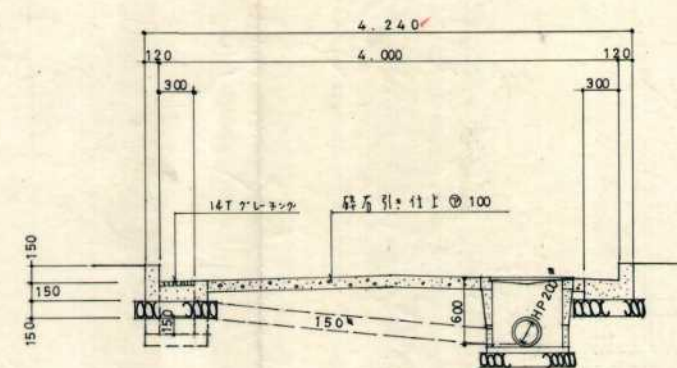

道路断面図

S1:50

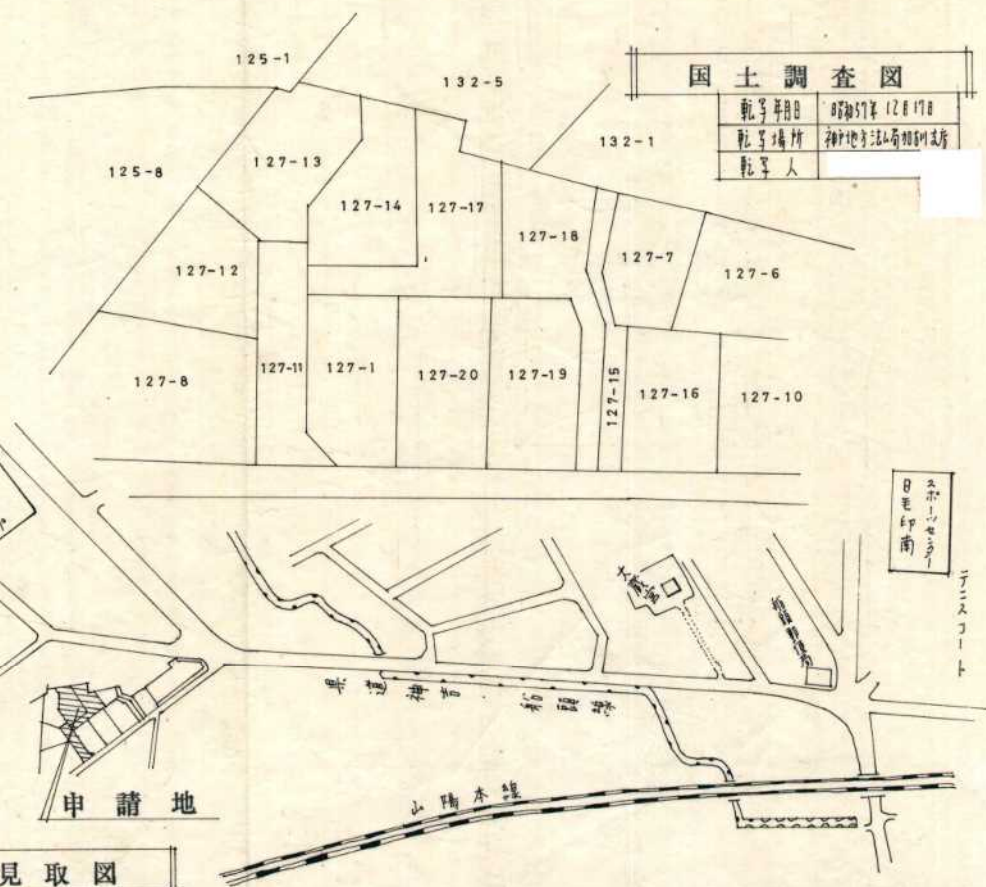

附近見取図


道 路		
底辺	高さ	倍面積
10.20	3.90	39.7800
10.20	1.10	11.2200
14.93	4.24	63.3032
10.07	4.24	42.6968
6.24	2.00	12.4800
合計		169.4800
÷		84.74 M ²
宅 地		
5.39	3.35	18.0565
13.38	4.65	62.2170
11.63	6.67	77.5721
10.77	4.47	48.1419
5.49	2.36	12.9564
17.46	2.00	34.9200
17.46	5.62	98.1252
12.51	3.04	38.0304
17.01	1.39	23.6439
17.01	2.38	40.4838
合計		454.1472
÷		227.07 M ²

国 土 調 査 図	
製 図 年 月 日	昭和57年12月17日
製 図 場 所	和歌山市東神宮町新部
製 図 人	

指定年月日・番号	昭和59年5月25日	第57-85号
告示年月日・番号	昭和 年 月 日	第 号

承 諾 書					
この図面記載のとおり道路の位置の指定・変更・廃止を承諾します。					
昭和 年 月 日					
(申請者) 西 浦 増 次 殿					
道路の幅員	4.30 M	道路の延長	50.00 M	道路の面積	240.95 m ²
工事着手予定期日	昭和58年3月15日	工事完了予定期日	昭和58年3月31日		
道路管理者住所氏名		西 浦 増 次 電話 番			
道路となる土地の地名地番	地 目	権利の種類	住 所	氏 名	印
加古川市野口町水足字十二町 289-2	田	所有権			
加古川市野口町水足字十二町 289-21	田	所有権			
加古川市野口町水足字十三町 289-3	田	所有権			
取付先道路所有管理有 加古川市野口町水足字十二町 289-10 用水水路		所有権			
加古川市野口町水足字十二町 289-11 用水水路		所有権			
加古川市野口町水足字十二町 289-12 用水水路		所有権			
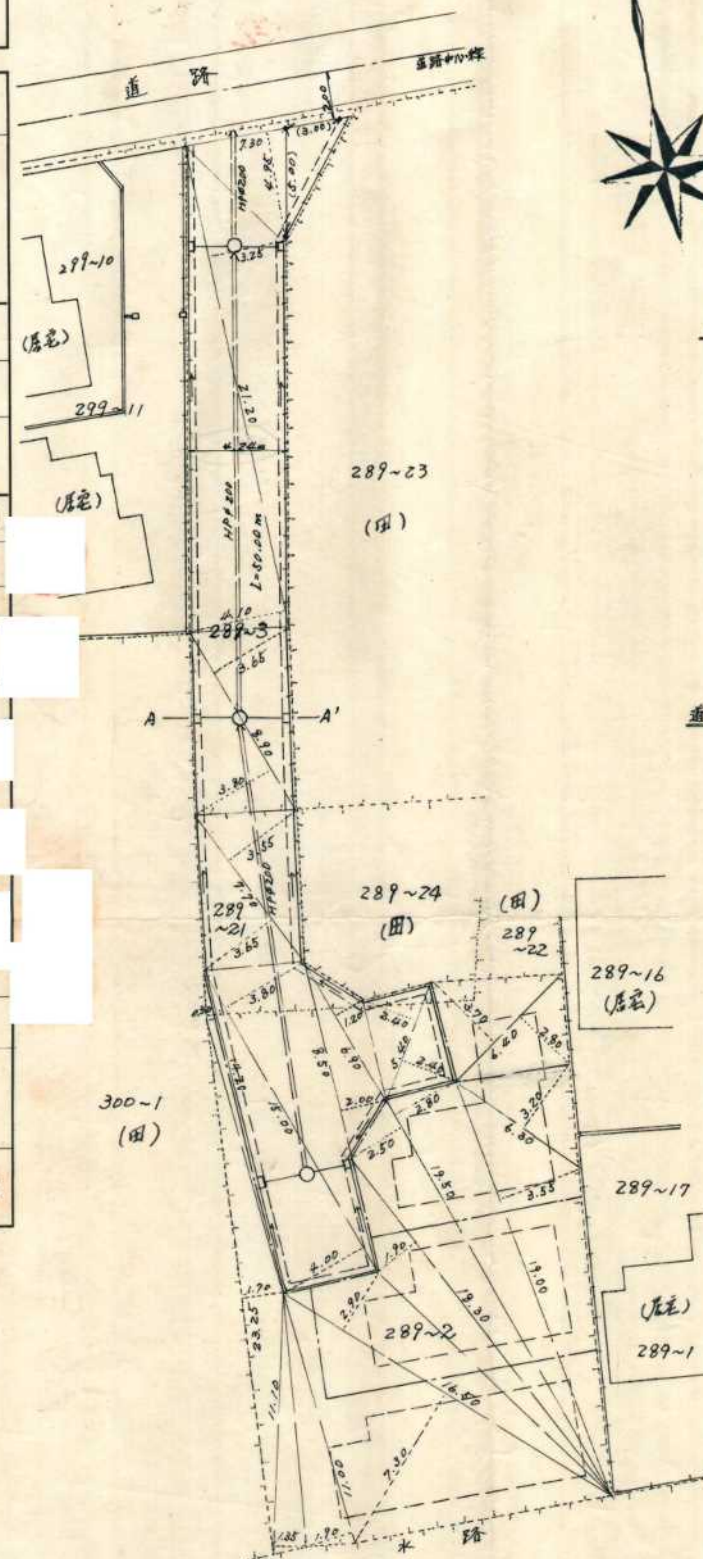


住宅

6.40 x 3.70 =	23.6800
6.40 x 2.80 =	17.9200
6.30 x 3.20 =	20.1600
19.00 x 3.45 =	65.5500
19.50 x 2.80 =	54.6000
19.50 x 2.50 =	48.7500
18.30 x 1.90 =	34.7700
16.50 x 2.90 =	47.8500
16.50 x 7.30 =	120.4500
11.00 x 1.90 =	20.9000
11.00 x 1.35 =	14.8500
23.25 x 1.70 =	39.5250
14.20 x 0.30 =	4.2600
合計	515.3000
1/2	257.6500

道路

7.30 x 4.95 =	36.1350
21.20 x 3.25 =	68.9000
21.20 x 4.10 =	86.9200
9.90 x 3.65 =	36.0150
8.90 x 3.80 =	33.8200
7.70 x 3.55 =	27.3350
7.70 x 3.85 =	29.4550
15.00 x 3.80 =	57.0000
15.00 x 4.00 =	60.0000
8.50 x 2.00 =	17.0000
6.90 x 1.20 =	8.2800
5.40 x 2.40 =	12.9600
5.40 x 2.40 =	12.9600
合計	481.9000
1/2	240.9500


国調図

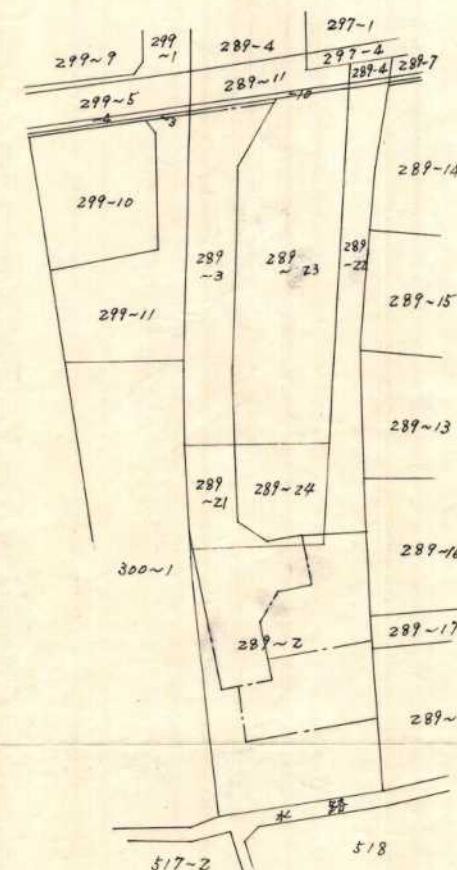


附近見取図



道路標準断面図 S-1/50

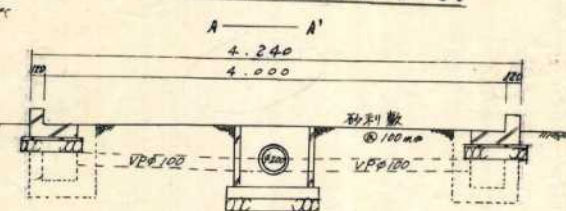

国調図 S-1/25

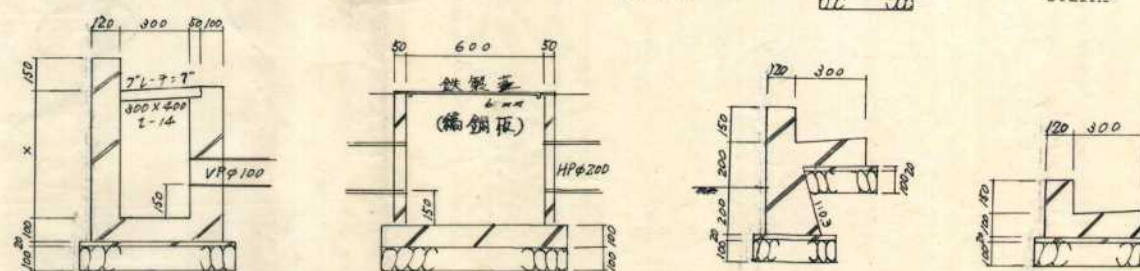

凡 例

- 方 位 → 既存道路及び既指定道路 (年月日・番号記入)
- 申請する道路の位置 (朱書き) → 今後予定する道路
- 標識の位置 ⊕ 地 番 界
- 下水・側溝等 → 敷 地 界
- 市 町 村 界 ---
- 既存建築物 (用途を記入)
- 予定建築物 (用途を記入)

【注 意】

- 承諾書の「権利の種類」欄は、土地又はその土地内の建築物若しくは工作物について該当する権利（所有権借地権等）をそれぞれ記入すること。
- 図面にも地番号、権利の種類及び氏名を記入すること。
- 附近見取図・道路図及び標準断面図を記載し、方位は一致させること。
- 延長は、幅員別に記入すること。
- 本用紙のみで記入できない場合は、同質、同形の用紙を使用し、該当する部分において権利を有する者及び図面作成者の印で本用紙と割印して追加すること。
- 申請書（正・副）には本用紙（追加紙を含む）のコピーを添付し、本用紙は別に（同時に）提出すること。