


- 1 承諾書の「権利の種類」欄は、土地又はその土地内の建築物若しくは工作物について該当する権利
(所有権借地権等)をそれぞれ記入すること。
- 2 図面にも地番号、権利の種類及び氏名を記入すること。
- 3 附近見取図・道路図及び標準断面図を記載し、方位は一致させること。
- 4 延長は、幅員別に記入すること。
- 5 本用紙のみで記入できない場合は、同質、同形の用紙を使用し、該当する部分において権利を有する
者及び図面作成者の印で本用紙と割印して追加すること。
- 6 申請書(正・副)には本用紙(追加紙を含む)のコピーを添付し、本用紙は別に(同時に)提出する
こと。

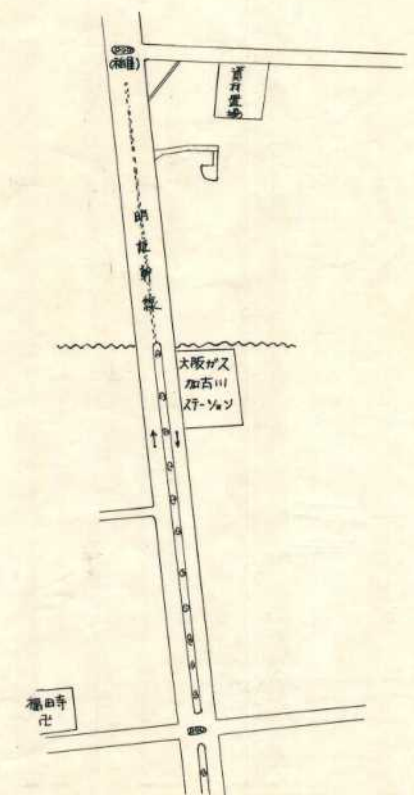

店边	重	線	倍面積
3.74	1.78		17.3052
4.00	1.35		9.4500
5.82	2.43 + 2.65		29.5656
7.74	5.00		38.7000
9.55	1.68 + 4.17		55.8675
	計		150.8833
	1/2		75.4417

Technical drawing of a mechanical part, likely a bracket or support, showing two views: a top view and a side view.

Top View Dimensions:

- Total width: 474
- Central slot width: 450
- Base thickness: 15
- Vertical support height: 12

Side View Dimensions:

- Total height: 512
- Base thickness: 500
- Vertical support height: 12

Labels:

- 鐵蓋厚 12 mm (Iron cover thickness 12 mm)
- 9L

指定年月日・番号	昭和59年2月8日第58-72号
告示年月日・番号	昭和 年 月 日 第 号





承 諾 書				
この図面記載のとおり道路の位置の指定・変更・廃止を承諾します。				
昭和 年 月 日				
(申請者) 加古川市加古川北在家15番地 岡田産業株式会社 代表取締役 岡田洋一 殿				
道路の幅員	4.24 M	道路の延長	28.24 M	道路の面積
工事着手予定期日	昭和 年 月 日	工事完了予定期日	昭和 年 月 日	
道路管理者住所氏名	加古川市加古川北在家15番地 岡田産業株式会社 代表取締役 岡田洋一 電話 番			
道路となる土地の地名番	地 目	権利の種類	住 所	氏 名
加古川市別所町字平加-720-1	田	所有権		
備 考				
(上記承諾に関する特記事項を記入してください。)				
図面作成者住所氏名				

凡 例


方 位	→	既設道路及び既指定道路 (年月日・番号記入)	市 町 村 界
申請する道路の 位置 (未書)	延長	今後予定する道路	既存建築物 (用途を記入)
標識の位置	⊕	地 番 界	予定建築物 (用途を記入)
下水・側溝等	→	敷 地 界	

〔注 意〕


- 承諾書の「権利の種類」欄は、土地又はその土地内の建築物若しくは工作物について該当する権利(所有権借地権等)をそれぞれ記入すること。
- 図面にも地番号、権利の種類及び氏名を記入すること。
- 附近見取図・道路図及び標準断面図を記載し、方位は一致させること。
- 延長は、幅員別に記入すること。
- 本用紙のみで記入できない場合は、同質、同形の用紙を使用し、該当する部分において権利を有する者及び図面作成者の印で本用紙と割印して追加すること。
- 申請書(正・副)には本用紙(追加紙を含む)のコピーを添付し、本用紙は別に(同時に)提出すること。

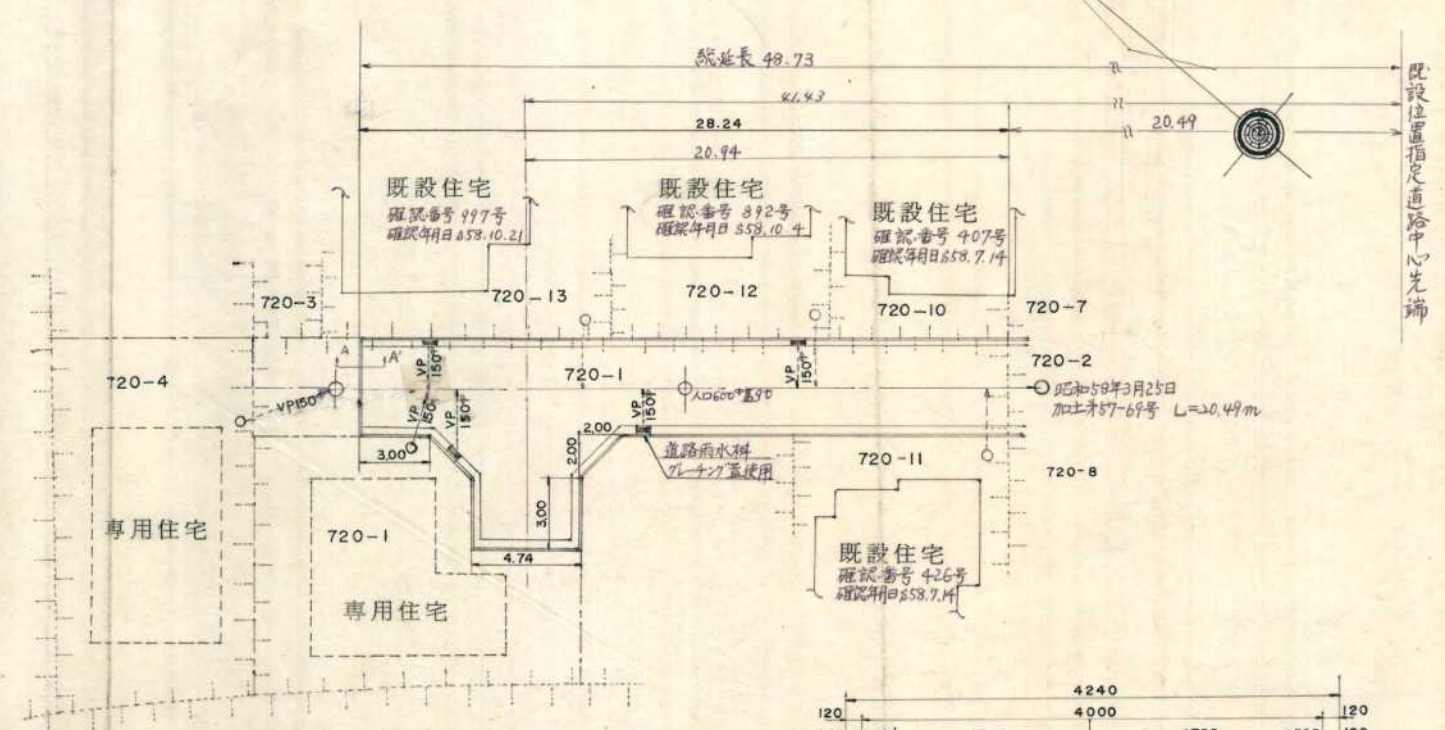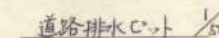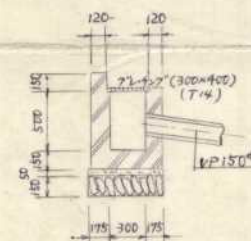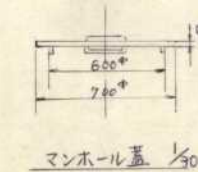


平面図 1/250

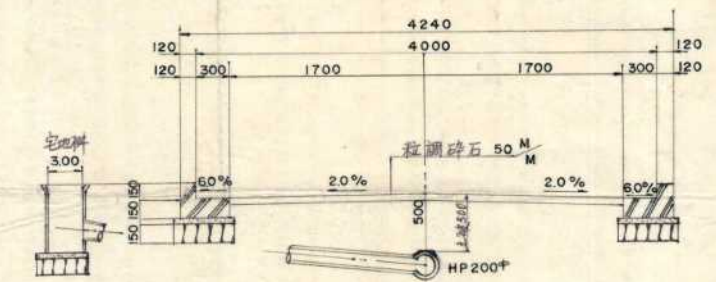

道路断面図 1/50

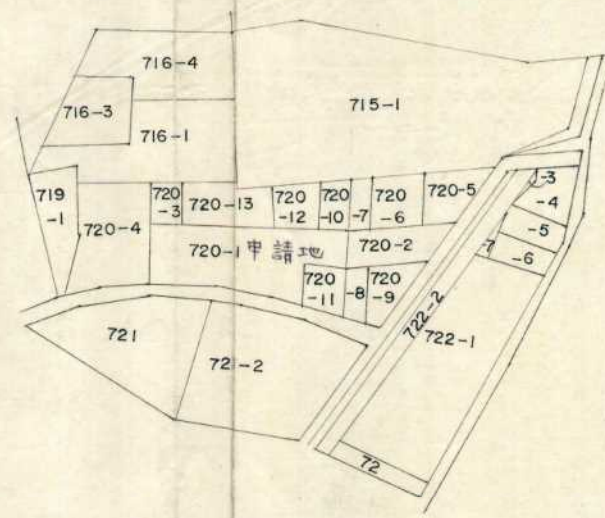


字限図

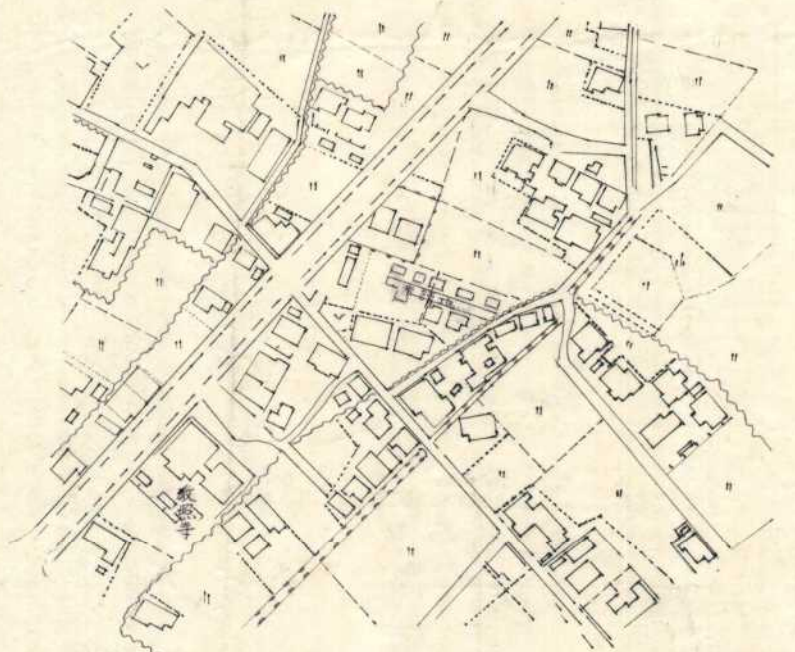

付近見取図

〔注 意〕

- 1 承諾書の「権利の種類」欄は、土地又はその土地内の建築物若しくは工作物について該当する権利（所有権借地権等）をそれぞれ記入すること。
- 2 図面にも地番号、権利の種類及び氏名を記入すること。
- 3 附近見取図・道路図及び標準断面図を記載し、方位は一致させること。
- 4 延長は、幅員別に記入すること。
- 5 本用紙のみで記入できない場合は、同質、同形の用紙を使用し、該当する部分において権利を有する者及び図面作成者の印で本用紙と割印して追加すること。
- 6 申請書（正・副）には本用紙（追加紙を含む）のコピーを添付し、本用紙は別に（同時に）提出すること。

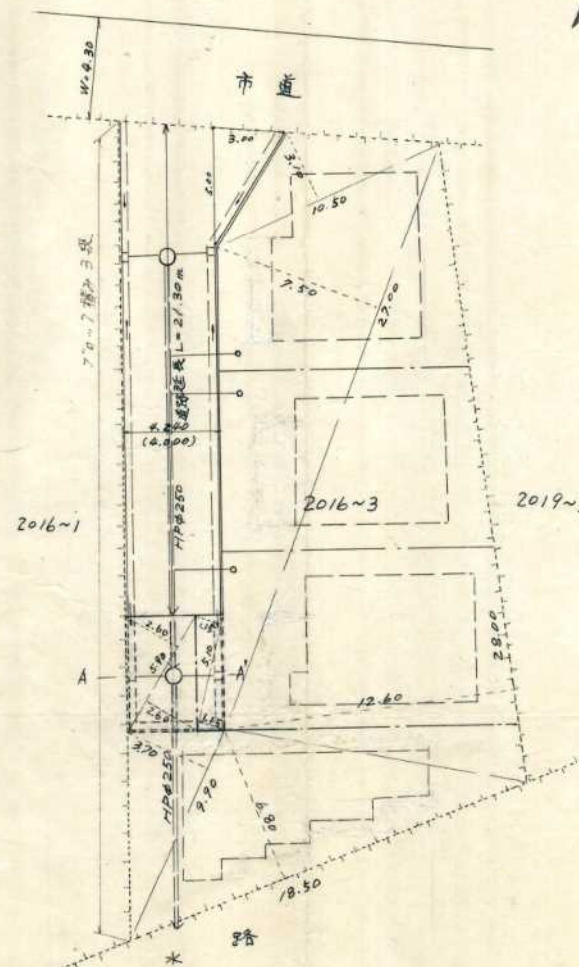


求積



$5.90 \times 2.60 =$	15.3400
$5.90 \times 2.60 =$	15.3400
$5.10 \times 1.15 =$	5.8650
$5.10 \times 1.15 =$	5.8650
$10.50 \times 3.10 =$	32.5500
$27.00 \times 7.50 =$	202.5000
$28.00 \times 12.60 =$	352.8000
$18.50 \times 6.80 =$	125.8000
$9.80 \times 3.70 =$	36.6300
計	792.6900
$\frac{1}{2}$	396.3450 m^2

道路


$21.30 \times 4.24 =$	90.3120
$5.00 \times 3.00 \times \frac{1}{2} =$	7.5000
計	97.8120 m^2

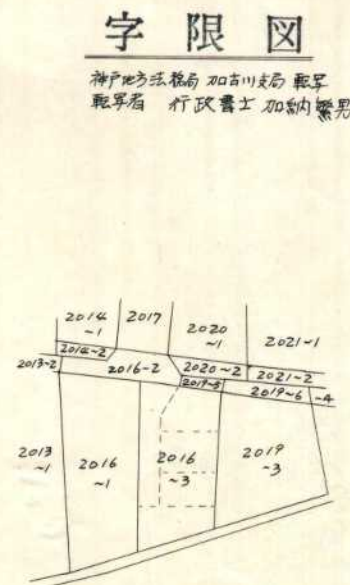

附近見取図

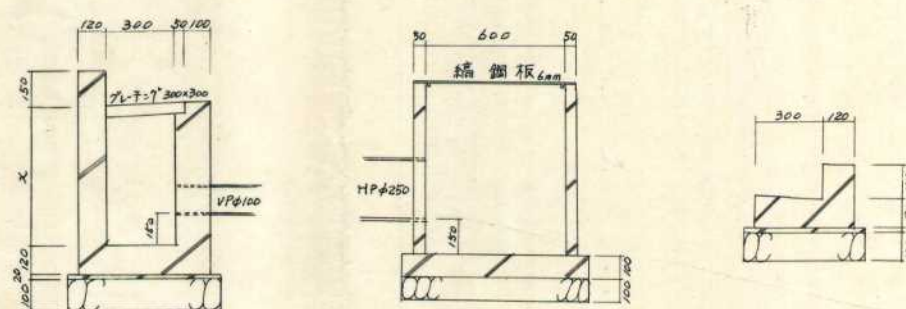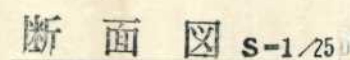


道路標準断面図 S-1/50

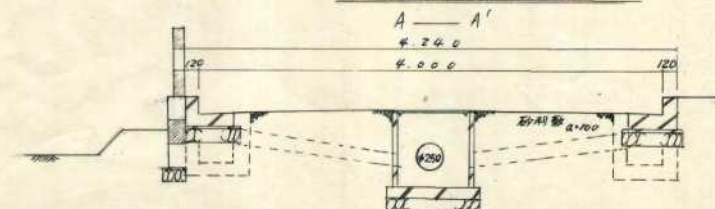

指定年月日・番号	昭和59年2月13日加士第58-74号
告示年月日・番号	昭和 年 月 日 第 号

承 諾 書					
この図面記載のとおり道路の位置(指定)・変更・廃止を承諾します。					
昭和59年1月30日					
(申請者) 岡田産業株式会社 殿					
道路の幅員	4.24M	道路の延長	40.05 M	道路の面積	201.95m ²
工事着手日	昭和 年 月 日	工事完了日	昭和 年 月 日		
道路管理者住所氏名	加古川市加古川町北在家1番地 岡田産業株式会社 代表取締役 岡田 洋一 電話 番				
道路となる土地の地名地番	地 目	権利の種類	住 所	氏 名	
加古川市加古川町備後字ウツハ108-1	宅地	所有権			
加古川市加古川町備後字ウツハ108-16	宅地	所有権			
加古川市加古川町備後字ウツハ108-18	宅地	所有権			
加古川市加古川町備後字ウツハ108-19	宅地	所有権			
加古川市加古川町備後字ウツハ108-20	宅地	所有権			
		抵当権			
(上記承諾に関する特記事項を記入してください。)					
備 考					
図面作成者住所氏名					


凡 例

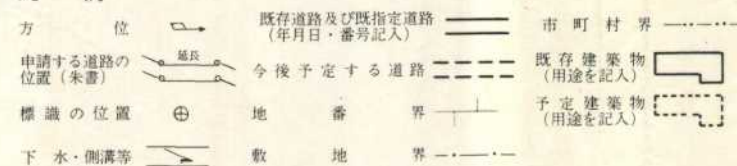

〔注 意〕

- 承諾書の「権利の種類」欄は、土地又はその土地内の建築物若しくは工作物について該当する権利(所有権借地権等)をそれぞれ記入すること。
- 図面にも地番号、権利の種類及び氏名を記入すること。
- 附近見取図・道路図及び標準断面図を記載し、方位は一致させること。
- 延長は、幅員別に記入すること。
- 本用紙のみで記入できない場合は、同質、同形の用紙を使用し、該当する部分において権利を有する者及び図面作成者の印で本用紙と割印して追加すること。
- 申請書(正・副)には本用紙(追加紙を含む)のコピーを添付し、本用紙は別に(同時に)提出すること。

平 面 図 縮尺1/250

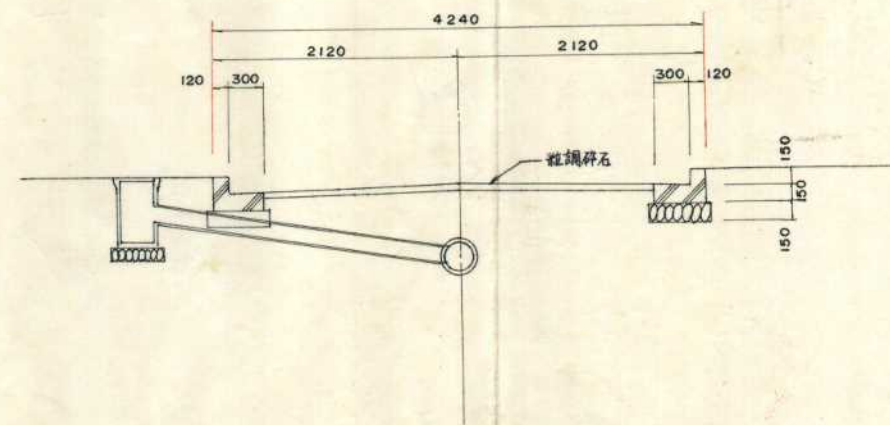

断 面 図 縮尺1/50


子 限 図

転写場所	神戸地方支局 加古川支局
転写年月日	59年1月27日
転写者の資格	土地家屋調査士・行政書士
職 業	土地家屋調査士・行政書士
住 所	加古川市加古川町北在家18番地の1
氏 名	

凡 例

□ ---- 申請部分

位 置 図 縮尺1/2500

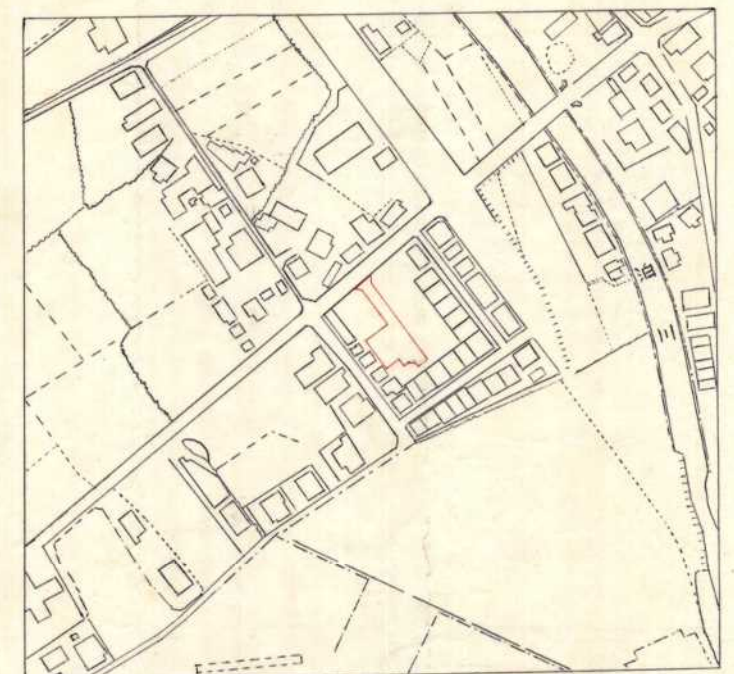

指定年月日・番号	昭和59年6月11日第5876号
告示年月日・番号	昭和 年 月 日 第 号

承 諾 書

この図面記載のとおり道路の位置の指定・変更・廃止を承諾します。

昭和58年12月22日

(申請者) ヤング開発(有) 殿
代表取締役 伊藤 勝之

道路の幅員	4 240 M	道路の延長	24 500 M	道路の面積	106.12
-------	---------	-------	----------	-------	--------

工事着手予定日	昭和 年 月 日	工事完了予定日	昭和 年 月 日
---------	----------	---------	----------

道路管理者住所氏名	葛砂市米田町島2番地 ヤング開発(有) 代表取締役 伊藤 勝之	電話	番
-----------	---------------------------------------	----	---

道路となる土地の地名地番	地目	権利の種類	住 所	氏 氏
--------------	----	-------	-----	-----

加古川市平岡町新田 号大前 849-6	宅地	所有権		
------------------------	----	-----	--	--

加古川市平岡町新田 号大前 849-10	宅地	所有権		
-------------------------	----	-----	--	--

加古川市平岡町新田 号大前 849-6	宅地	抵当権		
------------------------	----	-----	--	--

加古川市平岡町新田 号大前 849-20	宅地	抵当権		
-------------------------	----	-----	--	--

(上記承諾に関する特記事項を記入してください。)

備 考

図面作成者住所氏名

凡 例

方 位 既存道路及び既指定道路 (年月日・番号記入) 市町村界


申請する道路の位置 (米書) 今後予定する道路 既存建築物 (用途を記入)

標識の位置 地 番 界 予定建築物 (用途を記入)


下水・側溝等 敷 地 界

〔注 意〕

- 承諾書の「権利の種類」欄は、土地又はその土地内の建築物若しくは工作物について該当する権利(所有権借地権等)をそれぞれ記入すること。
- 図面にも地番号、権利の種類及び氏名を記入すること。
- 附近見取図・道路図及び標準断面図を記載し、方位は一致させること。
- 延長は、幅員別に記入すること。
- 本用紙のみで記入できない場合は、同質、同形の用紙を使用し、該当する部分において権利を有する者及び図面作成者の印で本用紙と割印して追加すること。
- 申請書(正・副)には本用紙(追加紙を含む)のコピーを添付し、本用紙は別に(同時に)提出すること。


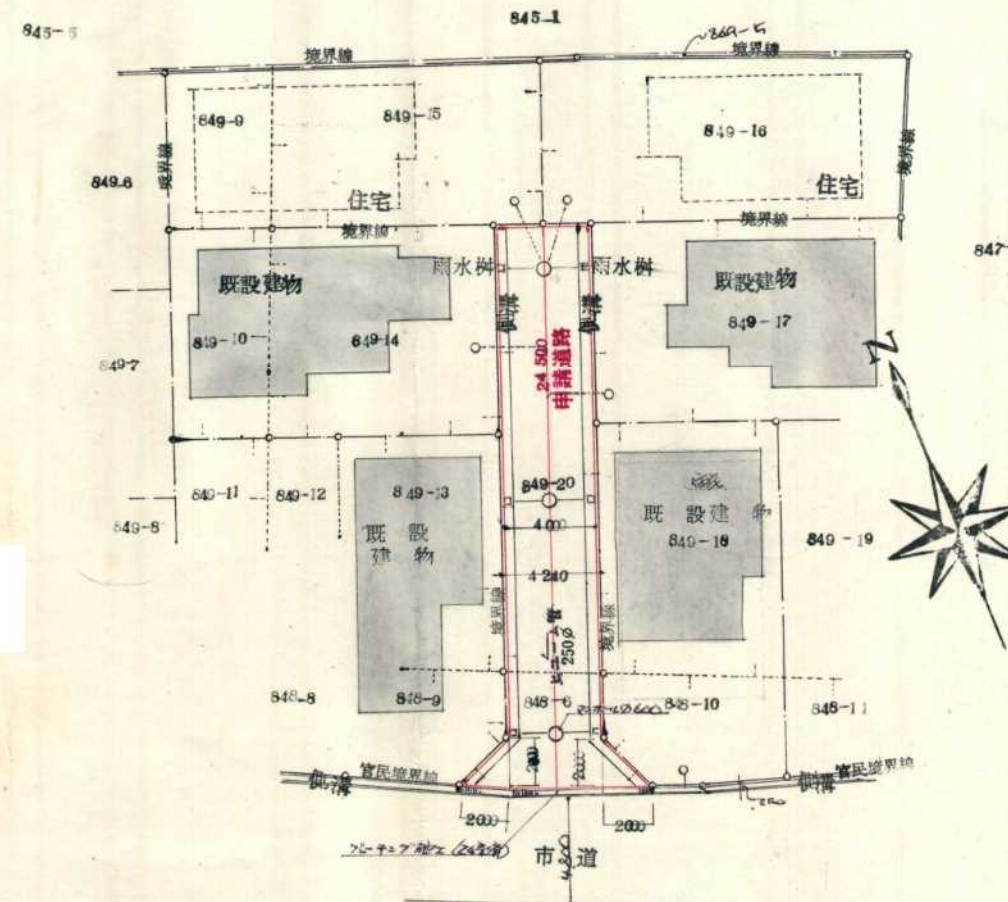


平面図 1:250

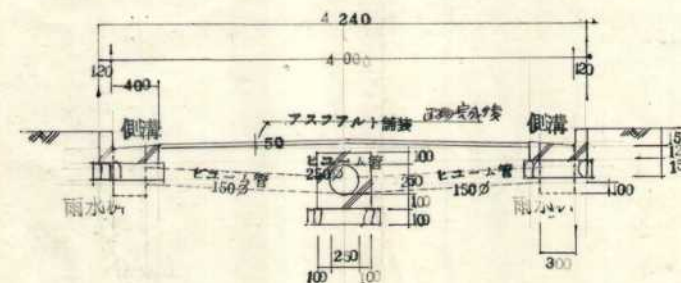

道路断面図 1:50

側溝断面図 1:25

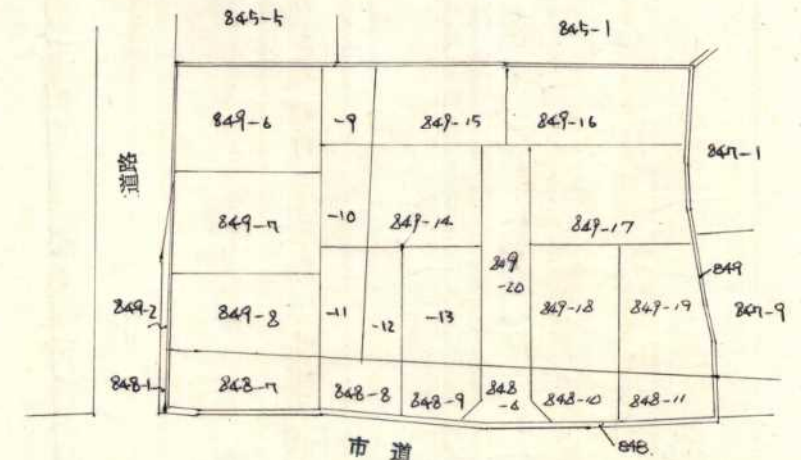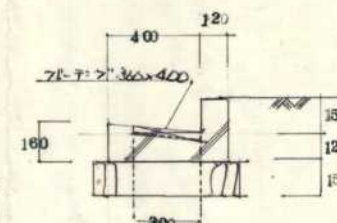

位置図 1:500



位置図



指定年月日・番号	昭和59年3月6日 第58-77号
告示年月日・番号	昭和 年 月 日 第 号

承 諾 書				
この図面記載のとおり道路の位置の指定・変更・廃止を承諾します。				
昭和58年12月16日				
(申請者) 新加古川市加古川町美乃利字知原 殿 松田工業 松田明信				
道路の幅員	4.300 M	道路の延長	35.000 M	道路の面積
工事着手予定期日	昭和 年 月 日	工事完了予定期日	昭和 年 月 日	
道路管理者住所氏名 新加古川市加古川町美乃利字知原 松田工業 松田明信 電話 番				
道路となる土地の地名地番	地 目	権利の種類	住 所	氏 名 印
加古川市加古川町美乃利字知原 274-13	宅 地	所有権		
加古川市加古川町美乃利字知原 275-1	雑種地	所有権		
加古川市加古川町美乃利字知原 274-13	宅 地	根拠当権		
加古川市加古川町美乃利字知原 275-1	雑種地	根拠当権		
(上記承諾に関する特記事項を記入してください。)				
備 考				
図面作成者住所氏名				

凡 例

方 位  既存道路及び既指定道路 (年月日・番号記入)  市町村界 





申請する道路の位置 (未書)  今後予定する道路  既存建築物 (用途を記入) 

標識の位置  地 番 界  予定建築物 (用途を記入) 

下水・側溝等  敷 地 界 

〔注 意〕

- 承諾書の「権利の種類」欄は、土地又はその土地内の建築物若しくは工作物について該当する権利（所有権借地権等）をそれぞれ記入すること。
- 図面にも地番号、権利の種類及び氏名を記入すること。
- 附近見取図・道路図及び標準断面図を記載し、方位は一致させること。
- 延長は、幅員別に記入すること。
- 本用紙のみで記入できない場合は、同質、同形の用紙を使用し、該当する部分において権利を有する者及び図面作成者の印で本用紙と割印して追加すること。
- 申請書（正・副）には本用紙（追加紙を含む）のコピーを添付し、本用紙は別に（同時に）提出すること。

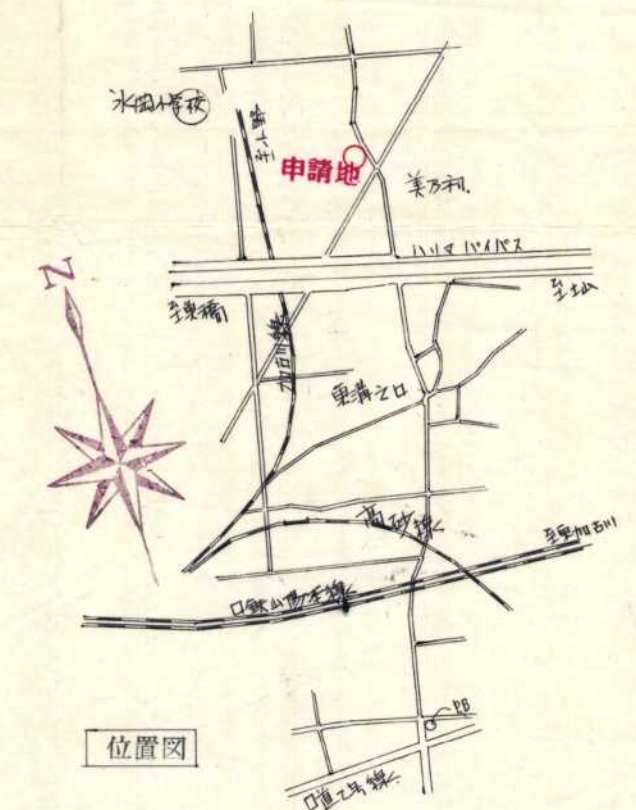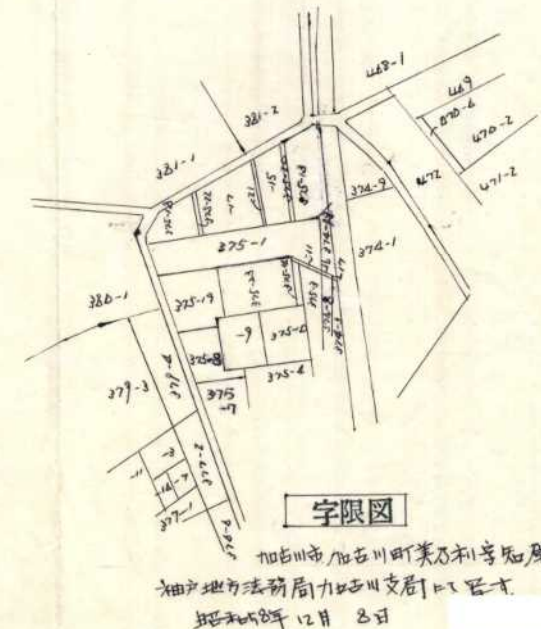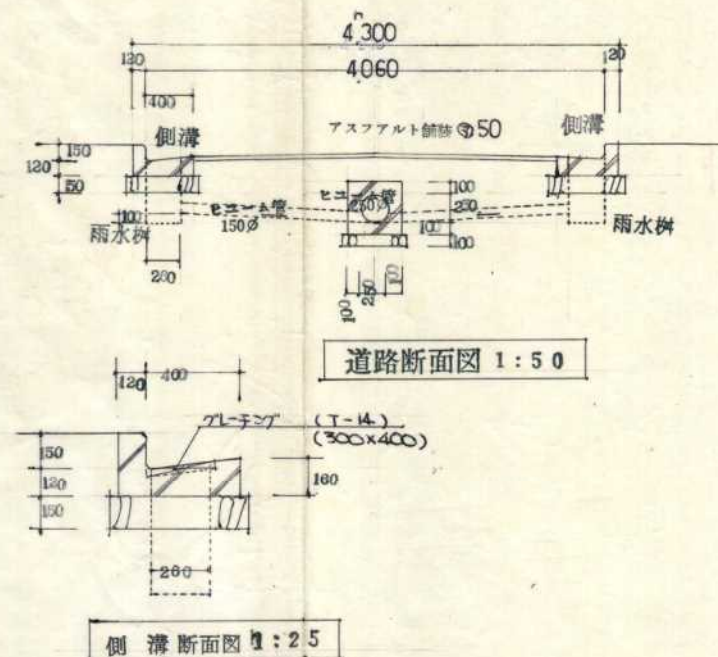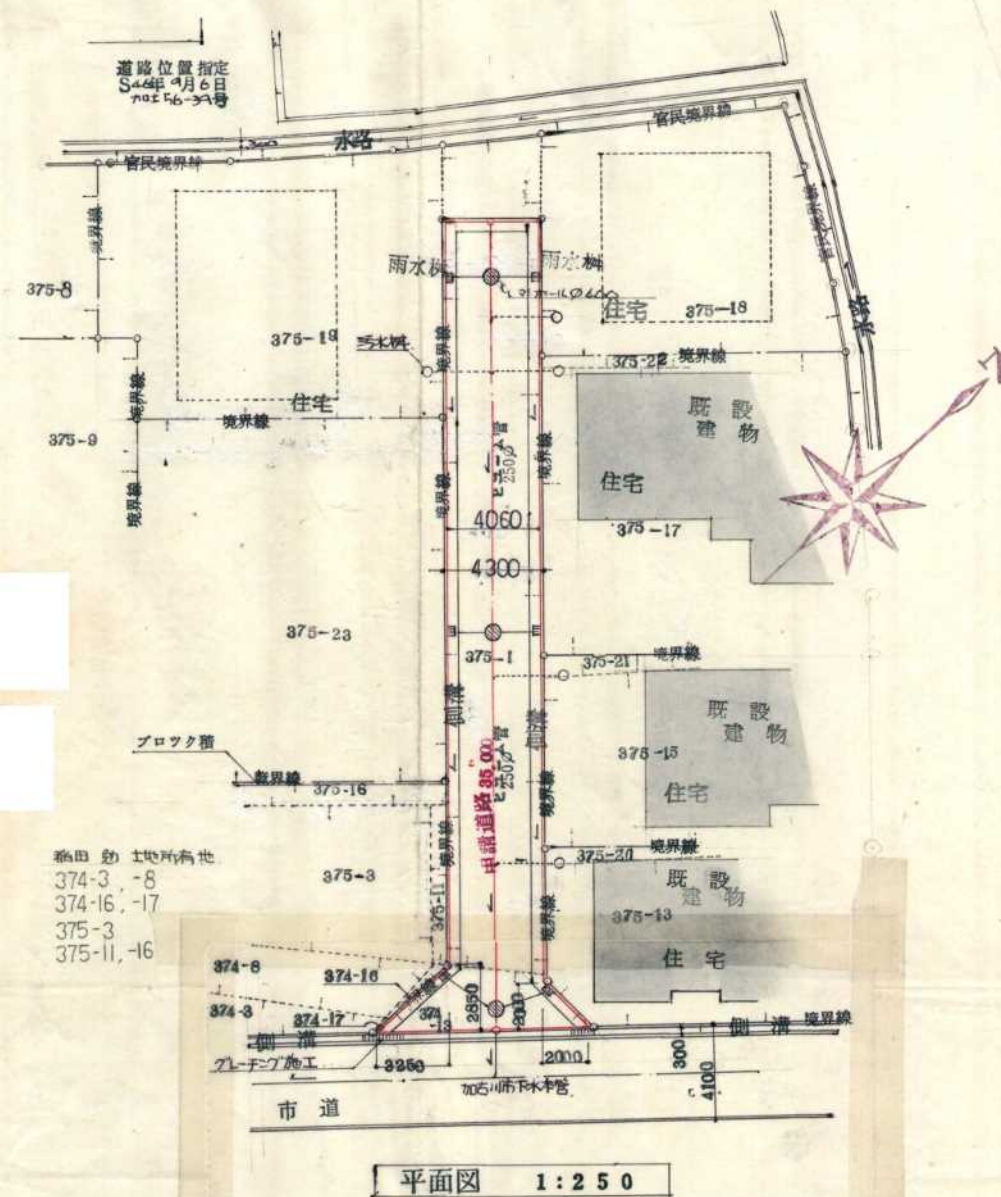

指定年月日・番号	昭和59年4月12日第8-78号
告示年月日・番号	昭和 年 月 日 第 号

承諾書

この図面記載のとおり道路の位置の指定・変更・廃止を承諾します。

昭和 年 月 日

(申請者)

梶谷修一 殿

道路の幅員 4.24 M 道路の延長 20.00 M 道路の面積 91.95 M²

工事着手予定期日 昭和59年2月1日 工事完了予定期日 昭和59年3月31日

道路管理者住所氏名 梶谷修一 電話 番

道路となる土地の地名地番	地目	権利の種類	住所	氏名
加古川市野口町 長野字テ平588-11	雑種地	所有権		
同上	同上	根拠当取		
加古川市野口町 長野字テ平588-10	雑種地	所有権		
同上	同上	根拠当取		
加古川市野口町 長野字竹原590-63	宅地	所有権		
同上	同上	根拠当取		
加古川市野口町 長野字竹原590-35	宅地	所有権		
同上	同上	根拠当取		

(上記承諾に関する特記事項を記入してください。)

備考 公有水面使用許可 加工許 2777号。1 57.11.30


図面作成者住所氏名

凡例


方 位 既存道路及び既指定道路 (年月日・番号記入) 市町村界
申請する道路の位置 (未書) 今後予定する道路 既存建築物 (用途を記入)
標識の位置 地 番 界 予定建築物 (用途を記入)
下水・側溝等 敷 地 界

〔注 意〕


- 承諾書の「権利の種類」欄は、土地又はその土地内の建築物若しくは工作物について該当する権利 (所有権借地権等) をそれぞれ記入すること。
- 図面にも地番号、権利の種類及び氏名を記入すること。
- 附近見取図・道路図及び標準断面図を記載し、方位は一致させること。
- 延長は、幅員別に記入すること。
- 本用紙のみで記入できない場合は、同質、同形の用紙を使用し、該当する部分において権利を有する者及び図面作成者の印で本用紙と割印して追加すること。
- 申請書 (正・副) には本用紙 (追加紙を含む) のコピーを添付し、本用紙は別に (同時に) 提出すること。

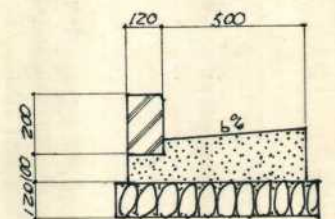


L型溝詳細図 1/20

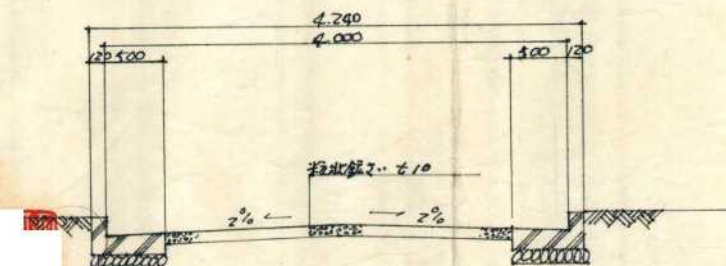


標準断面図 1/50

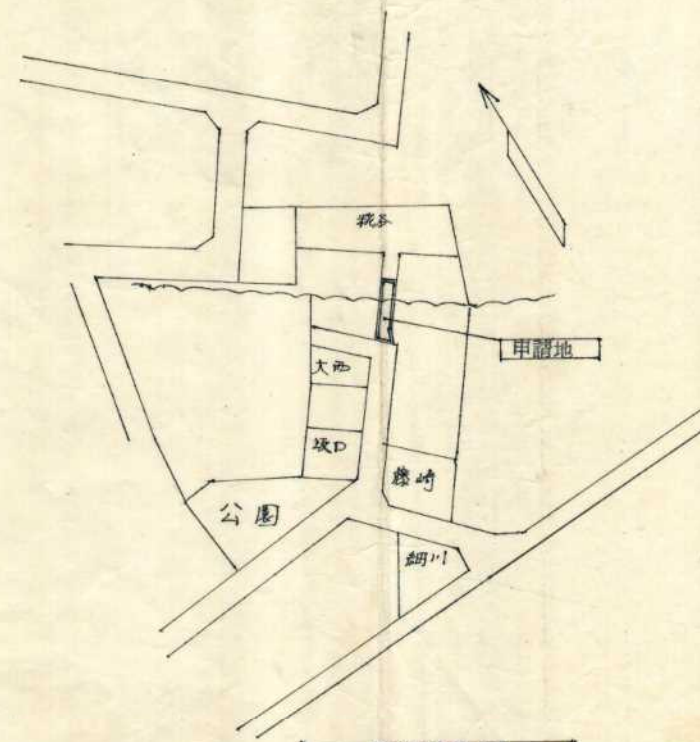

附近見取図 1/250

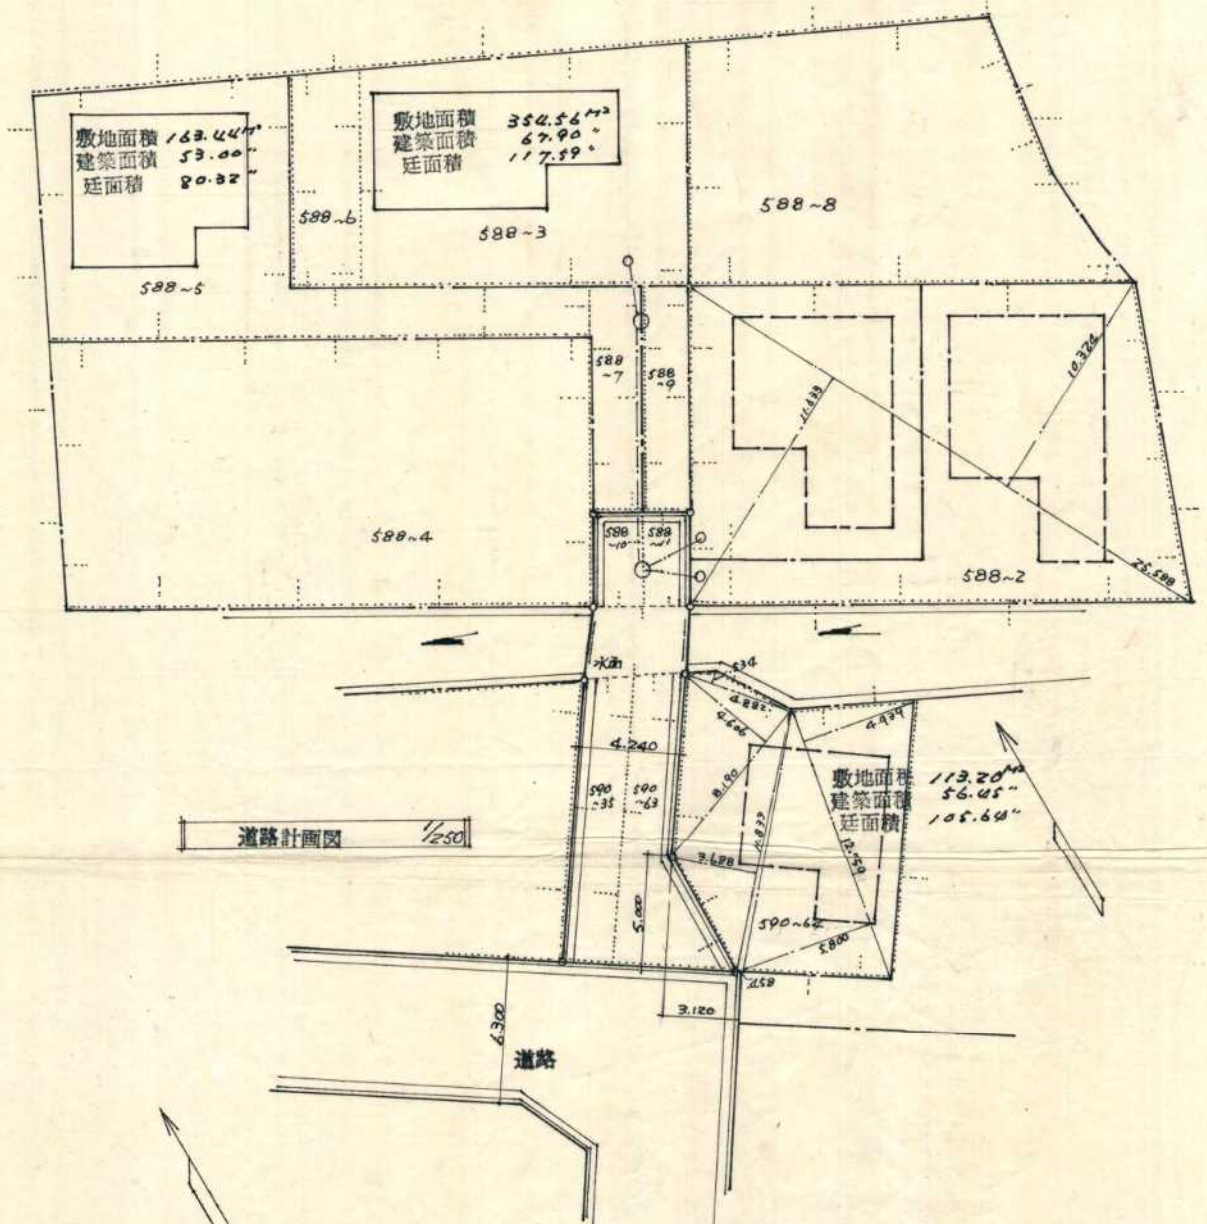

道路計画図 1/250


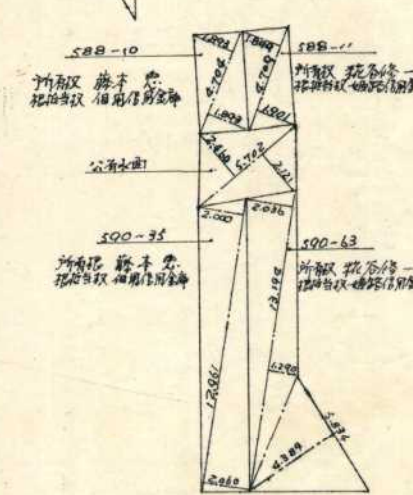


求積 1/250

道路面積			
588-10	4.704 × (1.893 + 1.893) × 1/2	=	8.90
588-11	4.709 × (1.899 + 1.901) × 1/2	=	8.94
公有水面	5.702 × (2.060 + 2.121) × 1/2	=	13.06
590-35	12.961 × (2.000 + 2.060) × 1/2	=	26.31
590-63	13.194 × (2.036 + 1.290) × 1/2	=	43.883244
	5.834 × 4.389	=	25.605426
		計	69.48867
	69.48867 × 1/2	=	34.74
敷地面積			
588-12	26.588 × (0.324 + 1.633) × 1/2	=	280.91
590-64	12.759 × (4.939 + 5.800) × 1/2	=	137.01890
	11.833 × (3.688 + 0.456) × 1/2	=	49.059618
	4.882 × 0.532	=	2.606988
	8.190 × 0.606	=	37.723140
		計	226.408647
		1/2	113.20
			394.11

〔注 意〕

- 1 承諾書の「権利の種類」欄は、土地又はその土地内の建築物若しくは工作物について該当する権利（所有権借地権等）をそれぞれ記入すること。
- 2 図面にも地番号、権利の種類及び氏名を記入すること。
- 3 附近見取図・道路図及び標準断面図を記載し、方位は一致させること。
- 4 延長は、幅員別に記入すること。
- 5 本用紙のみで記入できない場合は、同質、同形の用紙を使用し、該当する部分において権利を有する者及び図面作成者の印で本用紙と割印して追加すること。
- 6 申請書（正・副）には本用紙（追加紙を含む）のコピーを添付し、本用紙は別に（同時に）提出すること。

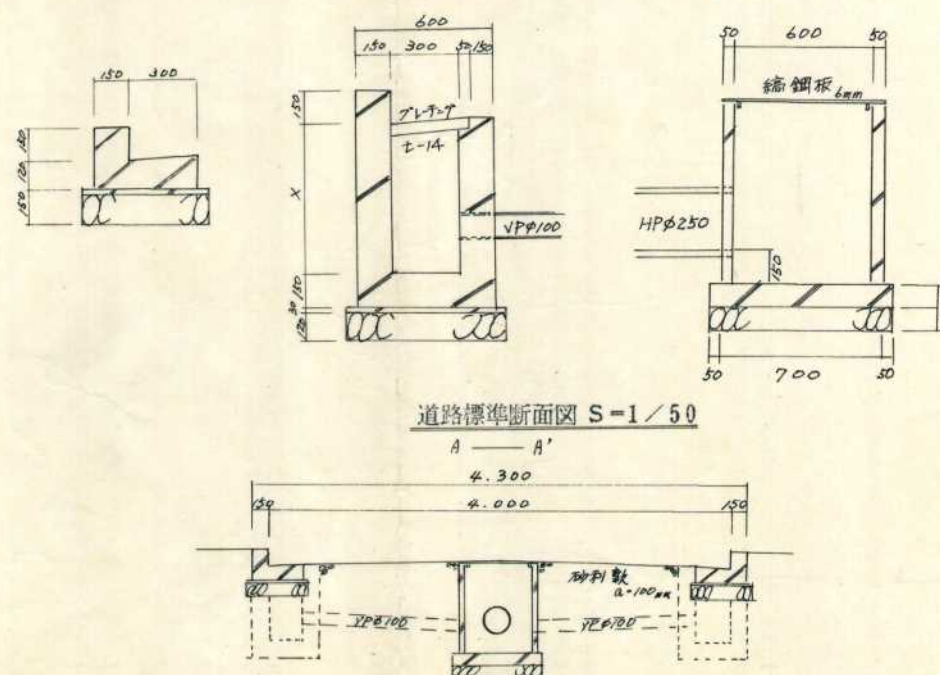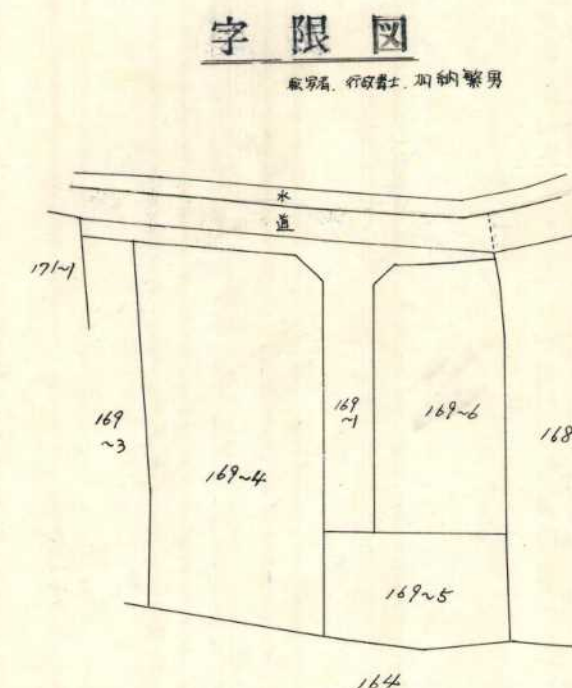

指定年月日・番号	昭和59年3月28日 第80号
告示年月日・番号	昭和 年 月 日 第 号

承諾書

この図面記載のとおり道路の位置の指定・委注を承諾します。

昭和59年2月4日 加古川市加古川町河原281番地9

(申請者)

株式会社 島田工務店

代表取締役 島田利美

道路の幅員 4,240 M 道路の延長 34,850 M 道路の面積 148,07 M²

工事着手予定期日 昭和 年 月 日 工事完了予定期日 昭和 年 月 日

道路管理者住所氏名 加古川市加古川町河原281番地9 代表取締役 島田利美

株式会社 島田工務店

(0794) 電話 24-6255番

道路となる土地の地名地番	地目	権利の種類	住所	氏名
加古川市野田北野車道 470-2番地	宅地	所有権		
470-9番地	宅地	所有権		
加古川市野田北野車道 470-2番地	宅地	根拠当権		
470-9番地	宅地	根拠当権		

(上記承諾に関する特記事項を記入してください。)


図面作成者住所氏名

凡例

方位 既存道路及び指定道路 (年月日・番号記入) 市町村界
 申請する道路の位置 (米書) 今後予定する道路 既存建築物 (用途を記入)
 標識の位置 地番界 予定建築物 (用途を記入)
 下水・側溝等 敷地界

〔注意〕

- 承諾書の「権利の種類」欄は、土地又はその土地内の建築物若しくは工作物について該当する権利 (所有権借地権等) をそれぞれ記入すること。
- 図面にも地番号、権利の種類及び氏名を記入すること。
- 附近見取図・道路図及び標準断面図を記載し、方位は一致させること。
- 延長は、幅員別に記入すること。
- 本用紙のみで記入できない場合は、同質、同形の用紙を使用し、該当する部分において権利を有する者及び図面作成者の印で本用紙と割印して追加すること。
- 申請書 (正・副) には本用紙 (追加紙を含む) のコピーを添付し、本用紙は別に (同時に) 提出すること。

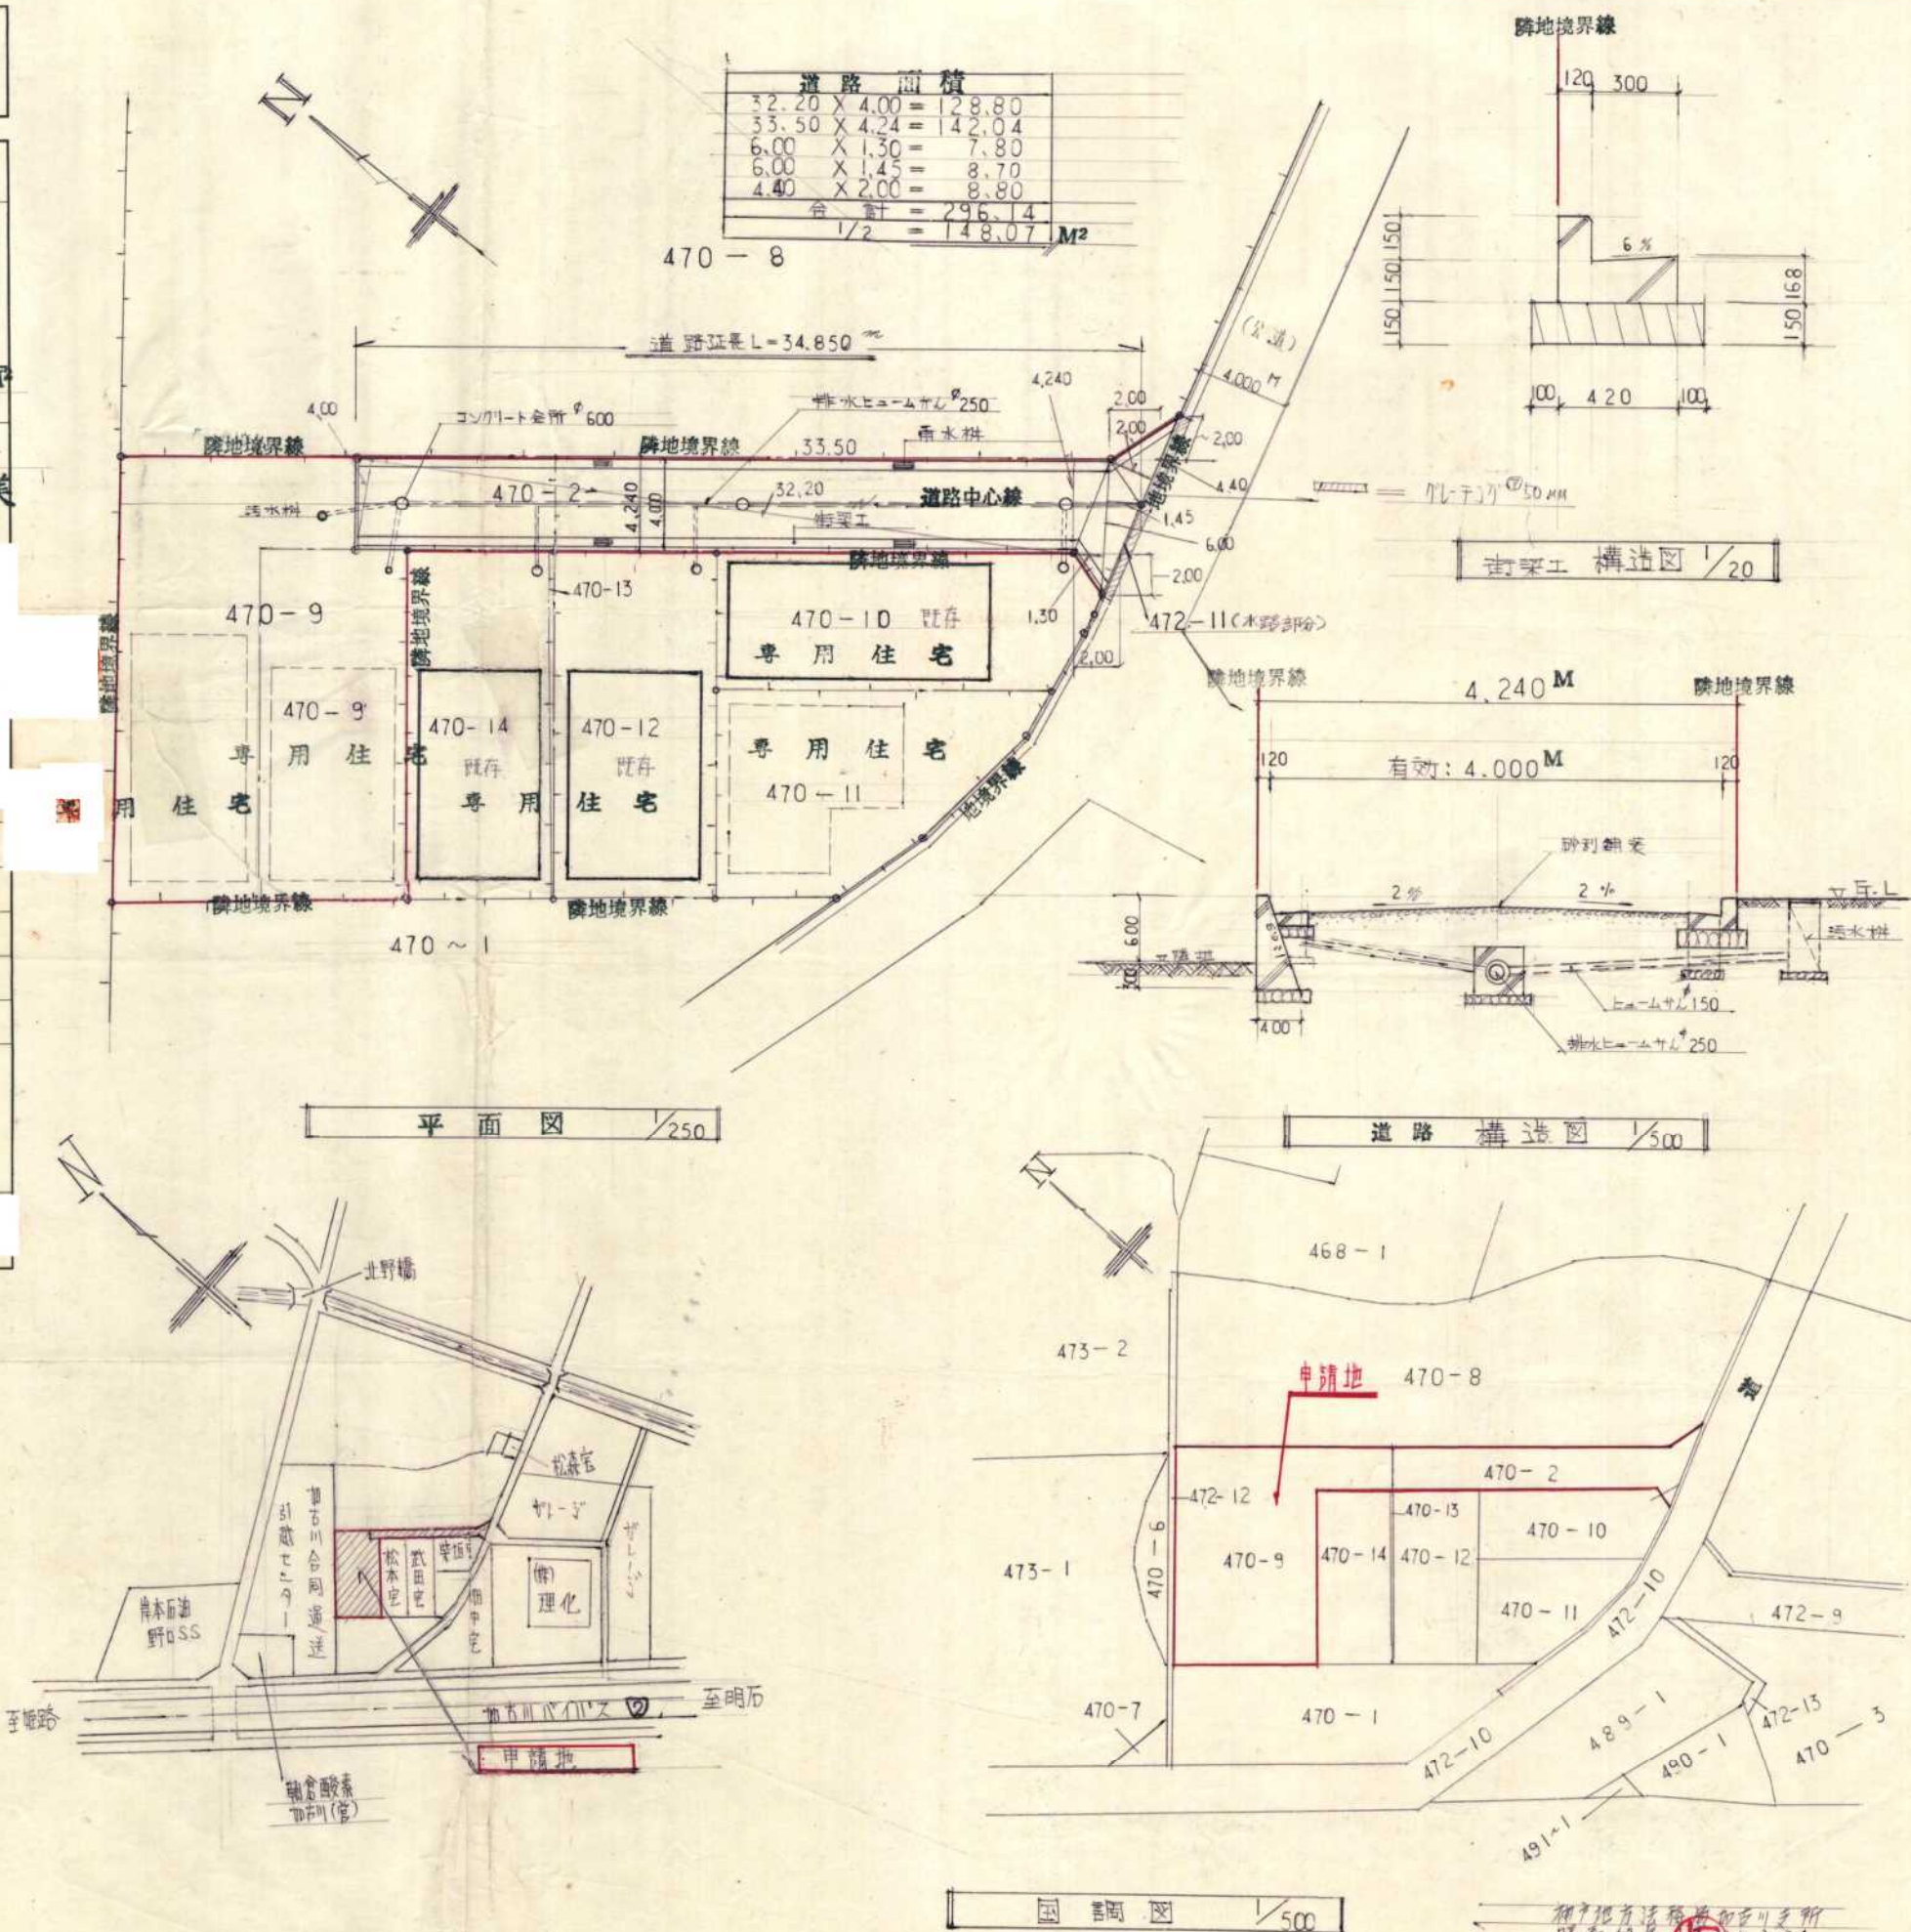

加古川市法務局加古川支所
 昭和59年3月28日
 堀真夫 (印)

指定年月・番号	昭和59年4月18日 第58-83号
告示年月・番号	昭和 年 月 日 第 号

承諾書

この図面記載のとおり道路の位置の指定・変更・廃止を承諾します。

昭和59年3月 丸の内建設株式会社

(申請者) 支配人 米澤 猛 殿

道路の幅員 4.24 M 道路の延長 24.06 M 道路の面積 106.06²

工事着手予定期日 昭和59年3月15日 工事完了予定期日 昭和59年4月20日

道路管理者住所氏名 支配人 米澤 猛 電話 番

道路となる土地の地名地番 地目 権利の種類 住 所 氏 名 印

加古川市尾上町口里 宅地 所有権
813-1 公共用道路所有権
加古川市尾上町口里 宅地 所有権
813-3 公共用道路所有権

加古川市尾上町口里 宅地 抵当権
813-1 公共用道路所有権
813-3

(上記承諾に関する特記事項を)

備考


図面作成者住所氏名

凡 例


方 位 → 既存道路及び既指定道路 (年月日・番号記入) 市町村界
申請する道路の位置(未書) 延長 今後予定する道路 既存建築物 (用途を記入)
標識の位置 ⊕ 地 番 界 予定建築物 (用途を記入)
下水・側溝等 敷 地 界

〔注 意〕

- 承諾書の「権利の種類」欄は、土地又はその土地内の建築物若しくは工作物について該当する権利(所有権借地権等)をそれぞれ記入すること。
- 図面にも地番号、権利の種類及び氏名を記入すること。
- 附近見取図・道路図及び標準断面図を記載し、方位は一致させること。
- 延長は、幅員別に記入すること。
- 本用紙のみで記入できない場合は、同質、同形の用紙を使用し、該当する部分において権利を有する者及び図面作成者の印で本用紙と割印して追加すること。
- 申請書(正・副)には本用紙(追加紙を含む)のコピーを添付し、本用紙は別に(同時に)提出すること。

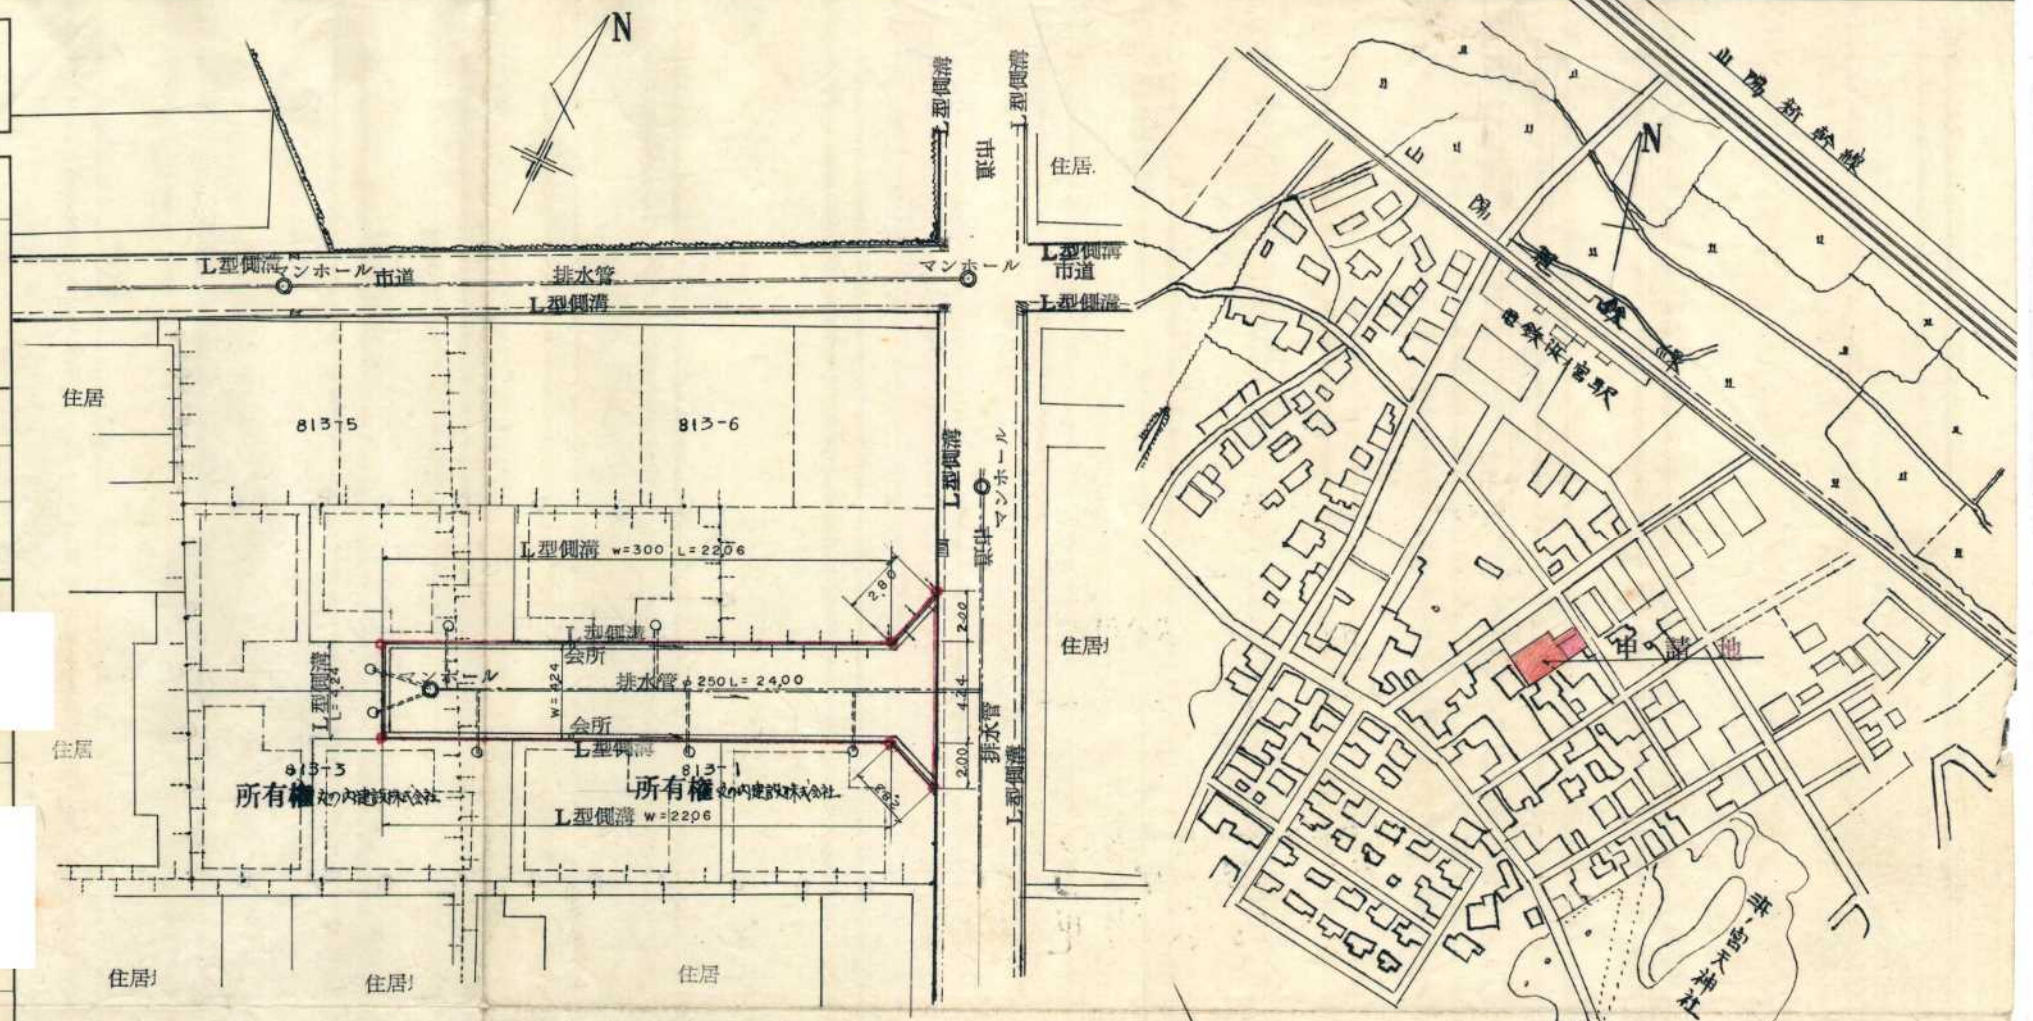


造成計画平面図 S=1/250

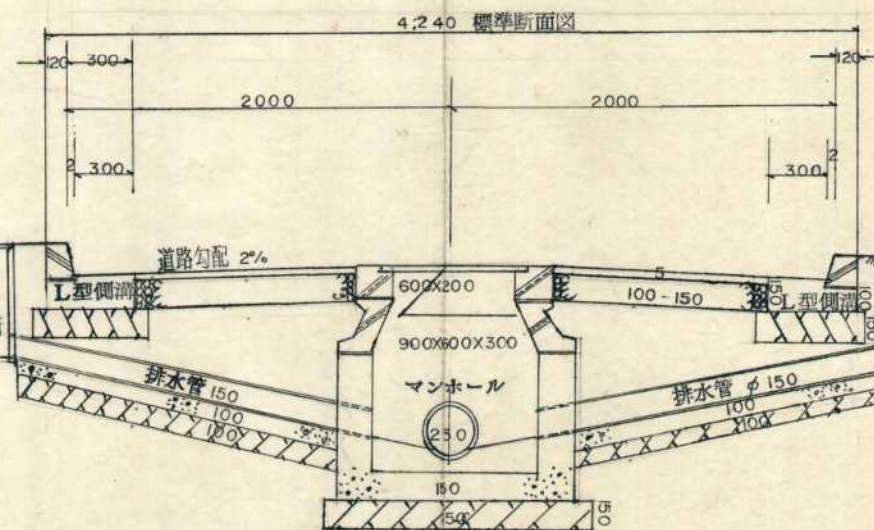

道路計画横断面図
道路構造図

S=1/300

位置図 S=1/2500

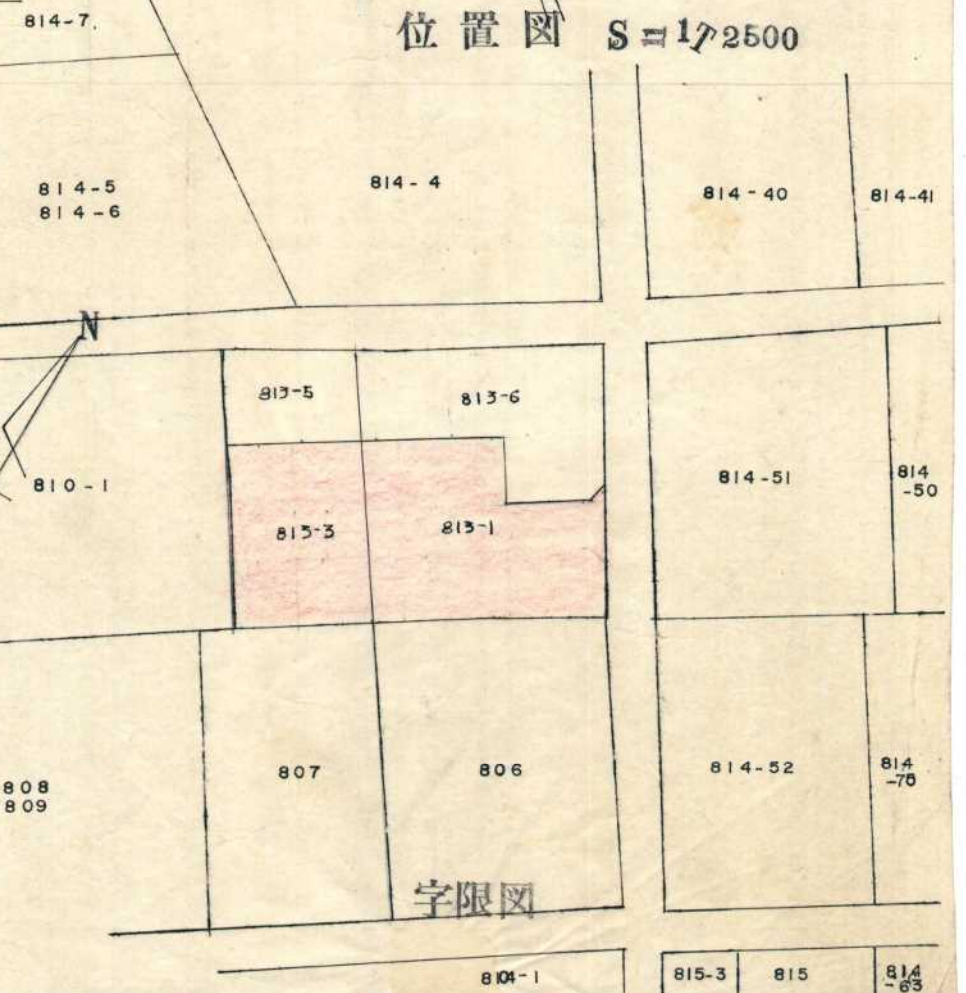

指定年月日・番号	昭和59年4月13日加士第58-84号
告示年月日・番号	昭和 年 月 日 第 号

承諾書

この図面記載のとおり道路の位置の指定・変更・廃止を承諾します。

昭和59年2月13日

(申請者)

三木興産株式会社

代表取締役 三木 勝久 殿

道路の幅員	4.300 M	道路の延長	38.400 M	道路の面積	196.70 m ²
-------	---------	-------	----------	-------	-----------------------

工事着手予定期日	昭和 年 月 日	工事完了予定期日	昭和 年 月 日
----------	----------	----------	----------

道路管理者住所氏名	加古川市平岡町二丁目762-2 三木興産株式会社 代表取締役 三木 勝久 電話 35-7070 番
-----------	---

道路となる土地の地名地番	地目	権利の種類	住 所	氏 名
--------------	----	-------	-----	-----

加古川市野口町北野 宅地 641-3	宅 地	所有権		
-----------------------	-----	-----	--	--

加古川市野口町北野 宅地 641-3	宅 地	根抵当権		
-----------------------	-----	------	--	--

加古川市野口町北野 宅地 642-6	宅 地	所有権		
-----------------------	-----	-----	--	--

加古川市野口町北野 宅地 642-6	宅 地	根抵当権		
-----------------------	-----	------	--	--

加古川市野口町北野 宅地 642-7	宅 地	所有権		
-----------------------	-----	-----	--	--

加古川市野口町北野 宅地 642-7	宅 地	根抵当権		
-----------------------	-----	------	--	--

加古川市野口町北野 宅地 642-7	宅 地	所有権		
-----------------------	-----	-----	--	--

加古川市野口町北野 宅地 642-7	宅 地	根抵当権		
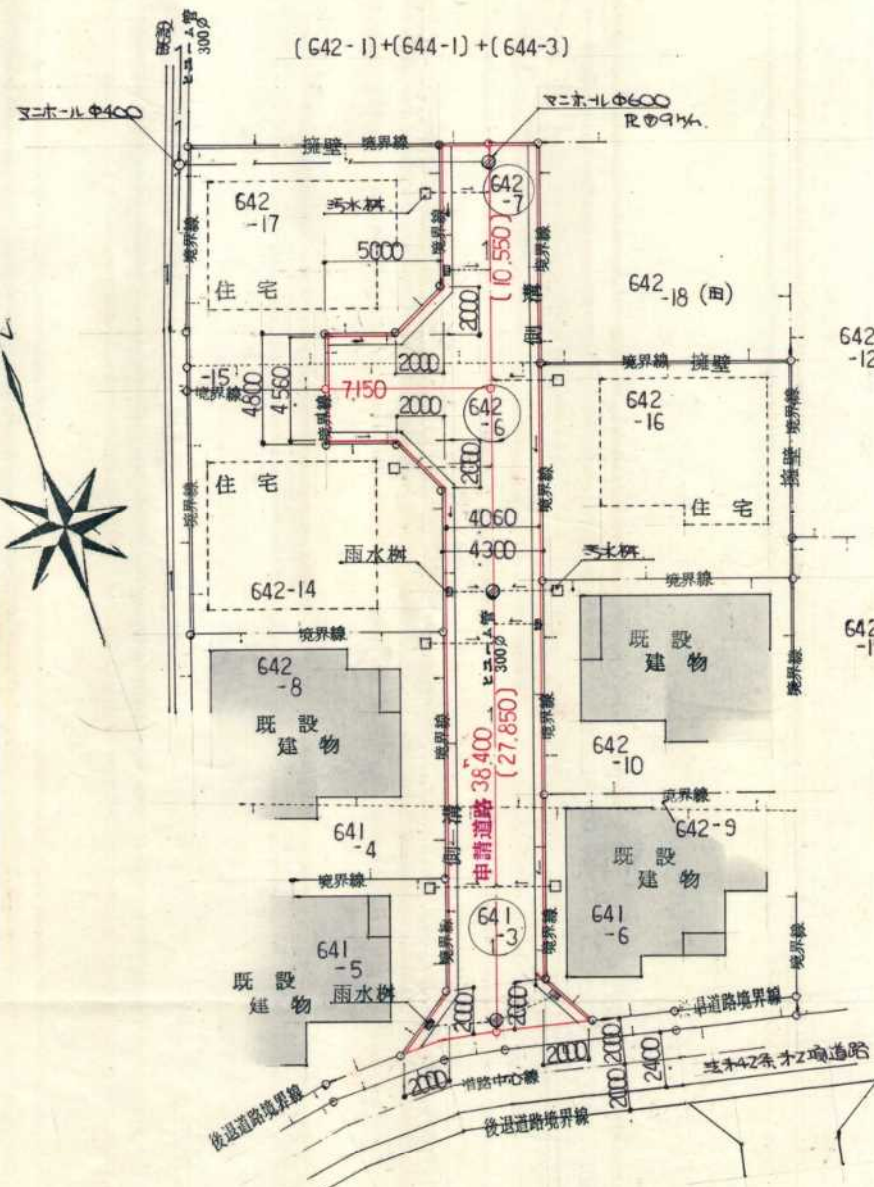


平面図 1:250

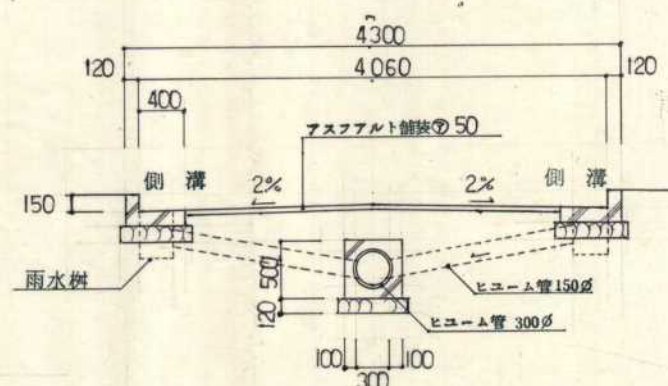


道路断面図 1:50



擁壁断面図 1:50

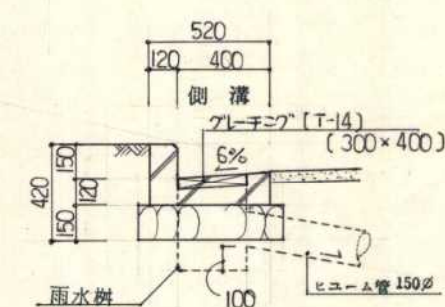

側溝構造図 1:25

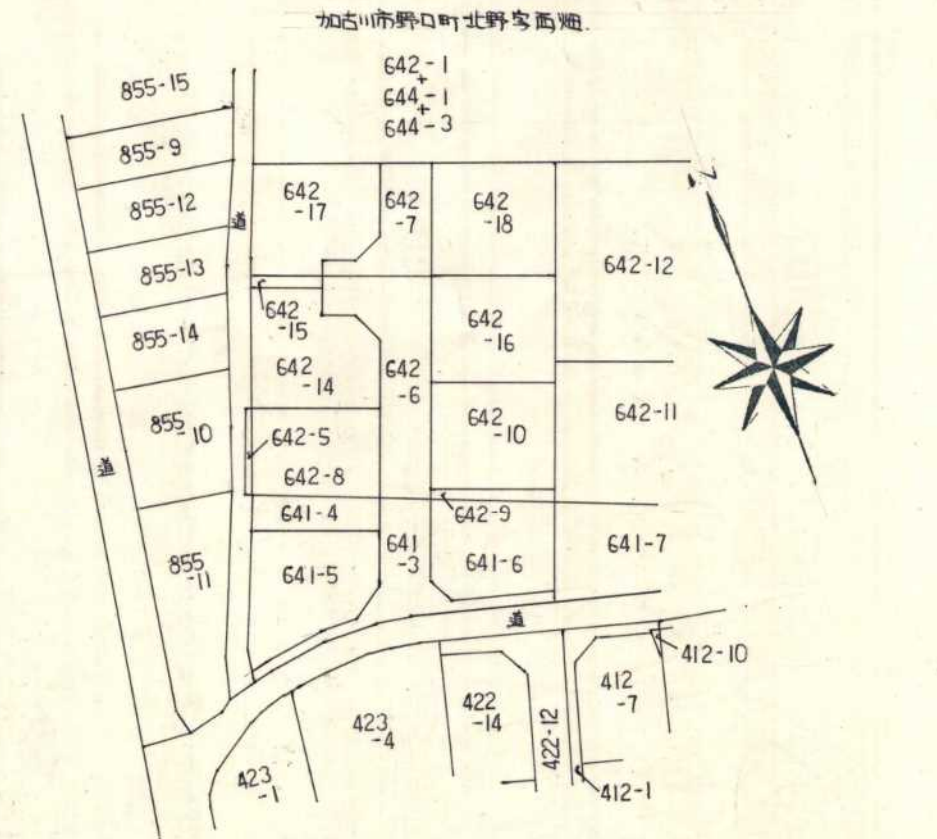

国調図 1:500

神戸地方支務局 加古川支局にて
昭和59年2月2日 照写する。



位置図

凡 例

方 位	既存道路及び既指定道路 (年月日・番号記入)	市 町 村 界
申請する道路の 位置(米書)	今後予定する道路	既存建築物 (用途を記入)
標識の位置	地 番 界	予定建築物 (用途を記入)
下水・側溝等	敷 地 界	

〔注 意〕

- 承諾書の「権利の種類」欄は、土地又はその土地内の建築物若しくは工作物について該当する権利(所有権借地権等)をそれぞれ記入すること。
- 図面にも地番号、権利の種類及び氏名を記入すること。
- 附近見取図・道路図及び標準断面図を記載し、方位は一致させること。
- 延長は、幅員別に記入すること。
- 本用紙のみで記入できない場合は、同質、同形の用紙を使用し、該当する部分において権利を有する者及び図面作成者の印で本用紙と割印して追加すること。
- 申請書(正・副)には本用紙(追加紙を含む)のコピーを添付し、本用紙は別に(同時に)提出すること。

指定年月日・番号	昭和59年4月7日 第58-85号
告示年月日・番号	昭和 年 月 日 第 号

承 諾 書				
この図面記載のとおり道路の位置の指定・変更・廃止を承諾します。				
昭和59年2月21日				
(申請者) 松本 正元 殿				
道路の幅員	5.3 M	道路の延長	5 M	道路の面積
工事着手日	昭和59年3月20日	工事完了日	昭和59年4月10日	
道路管理者住所氏名		松本 正元		
道路となる土地の地名地番		地 目	権利の種類	住 所
加古川市野田町屋敷地 68-32		公共用道路	所有権	
備 考				
(上記承諾に関する特記事項を記入してください。)				
図面作成者住所氏名				

凡 例



方 位 → 既存道路及び既指定道路 (年月日・番号記入) 市町村界

申請する道路の位置 (朱書き) 延長 今後予定する道路 既存建築物 (用途を記入)

標識の位置 ⊕ 地 番 界 子 定 建 築 物 (用途を記入)

下水・側溝等 数 地 界

- 〔注 意〕
- 承諾書の「権利の種類」欄は、土地又はその土地内の建築物若しくは工作物について該当する権利 (所有権借地権等) をそれぞれ記入すること。
 - 図面にも地番号、権利の種類及び氏名を記入すること。
 - 附近見取図・道路図及び標準断面図を記載し、方位は一致させること。
 - 延長は、幅員別に記入すること。
 - 本用紙のみで記入できない場合は、同質、同形の用紙を使用し、該当する部分において権利を有する者及び図面作成者の印で本用紙と割印して追加すること。
 - 申請書 (正・副) には本用紙 (追加紙を含む) のコピーを添付し、本用紙は別に (同時に) 提出すること。

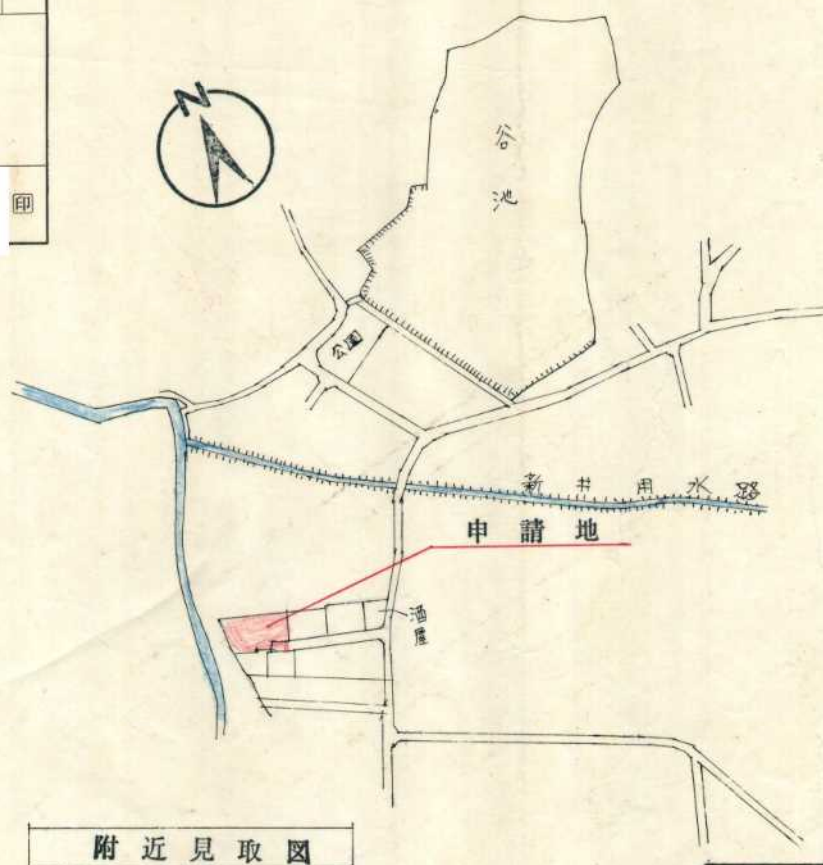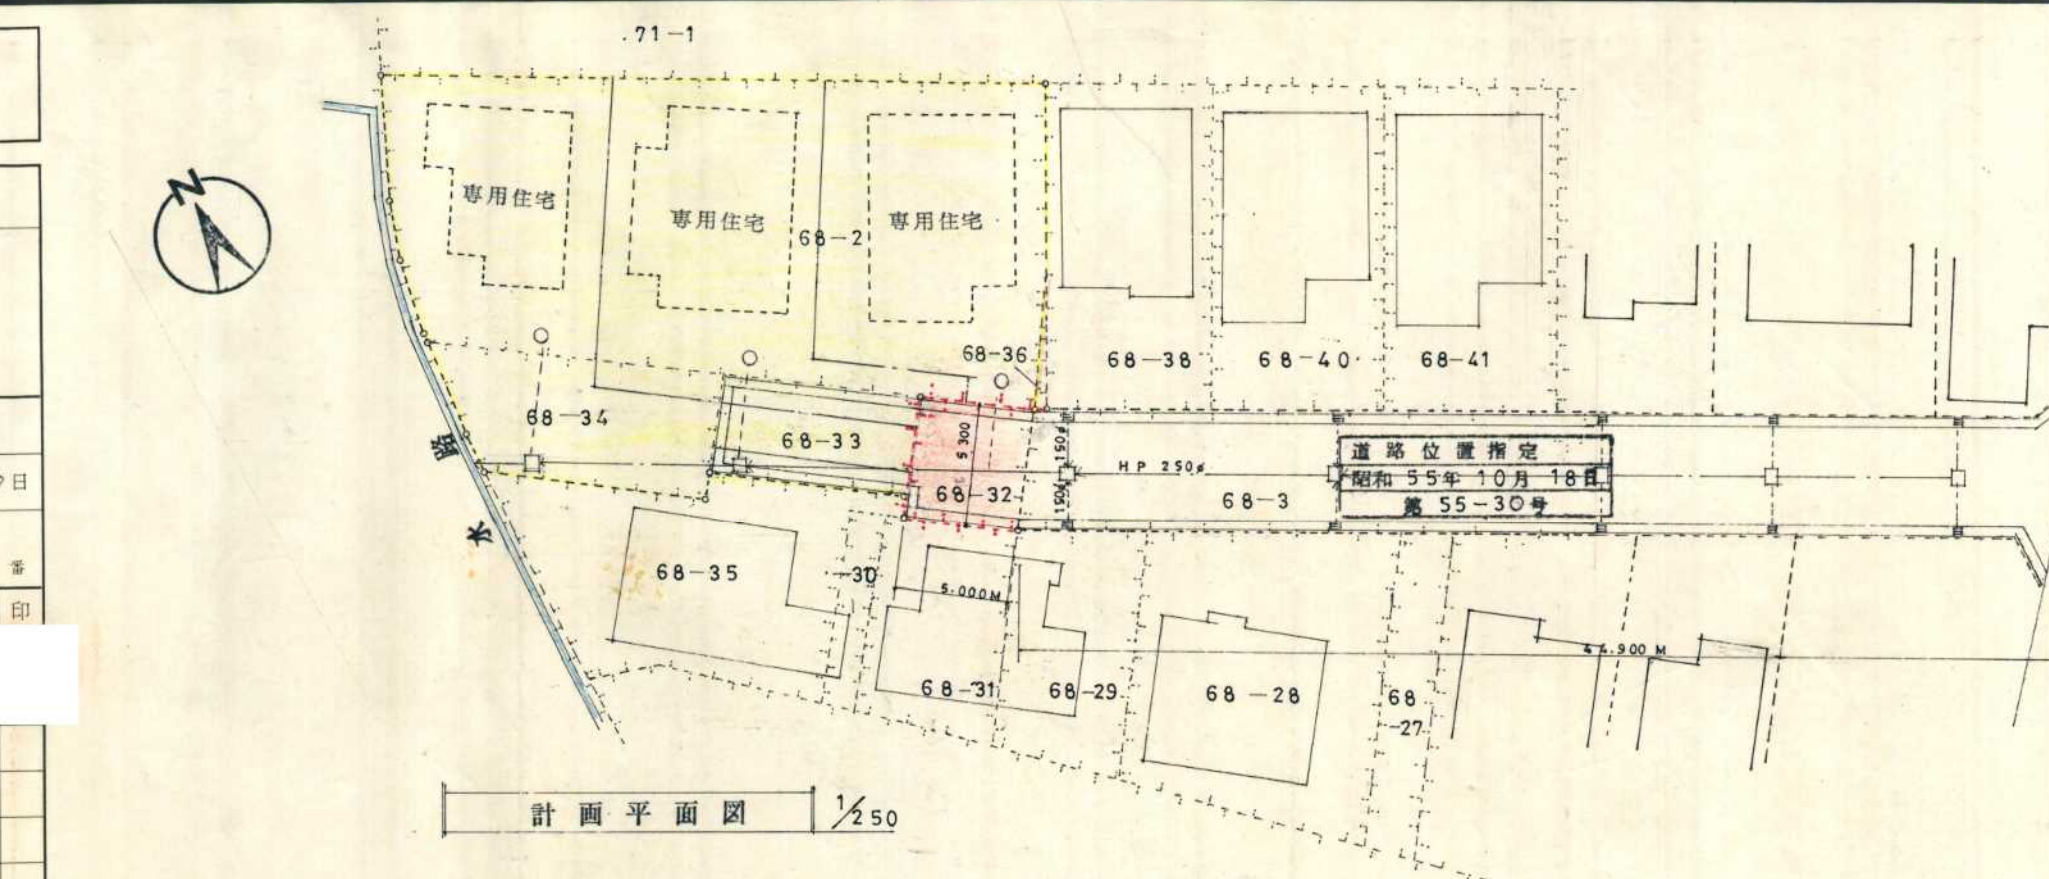

転写年月日	昭和59年2月16日
転写場所	神戸地方方法務局加古川支局
転写人	

指定年月日・番号	昭和59年4月11日第58-86号
告示年月日・番号	昭和 年 月 日 第 号

承 諾 書

この図面記載のとおり道路の位置の指定・変更を承諾します。

昭和59年 月 日

(申請者)

加古川市加古川町河原281番地9

株式会社 島田工務店

代表取締役 島田利美

道路の幅員 4.240M 道路の延長 19.00M 道路の面積 81.99M²

工事着手日 昭和 年 月 日 工事完了日 昭和 年 月 日

道路管理者住所氏名 加古川市加古川町河原281番地9 代表取締役 島田利美
株式会社 島田工務店 電話 (0794) 24-6255

道路となる土地の地名地番 地 目 権利の種類 住 所 氏 名

加古川市加古川町河原281番地9 宅地 所有権

加古川市加古川町河原281番地9 宅地 根拠当権

(上記承諾に関する特記事項を記入してください。)

図面作成者住所氏名

凡 例

方 位 既存道路及び既指定道路 (年月日・番号記入) 市町村界


申請する道路の位置 (朱書き) 今後予定する道路 既存建築物 (用途を記入)

標識の位置 地 番 界 予定建築物 (用途を記入)


下水・側溝等 敷 地 界

〔注 意〕


- 承諾書の「権利の種類」欄は、土地又はその土地内の建築物若しくは工作物について該当する権利（所有権借地権等）をそれぞれ記入すること。
- 図面にも地番号、権利の種類及び氏名を記入すること。
- 附近見取図・道路図及び標準断面図を記載し、方位は一致させること。
- 延長は、幅員別に記入すること。
- 本用紙のみで記入できない場合は、同質、同形の用紙を使用し、該当する部分において権利を有する者及び図面作成者の印で本用紙と割印して追加すること。
- 申請書（正・副）には本用紙（追加紙を含む）のコピーを添付し、本用紙は別に（同時に）提出すること。

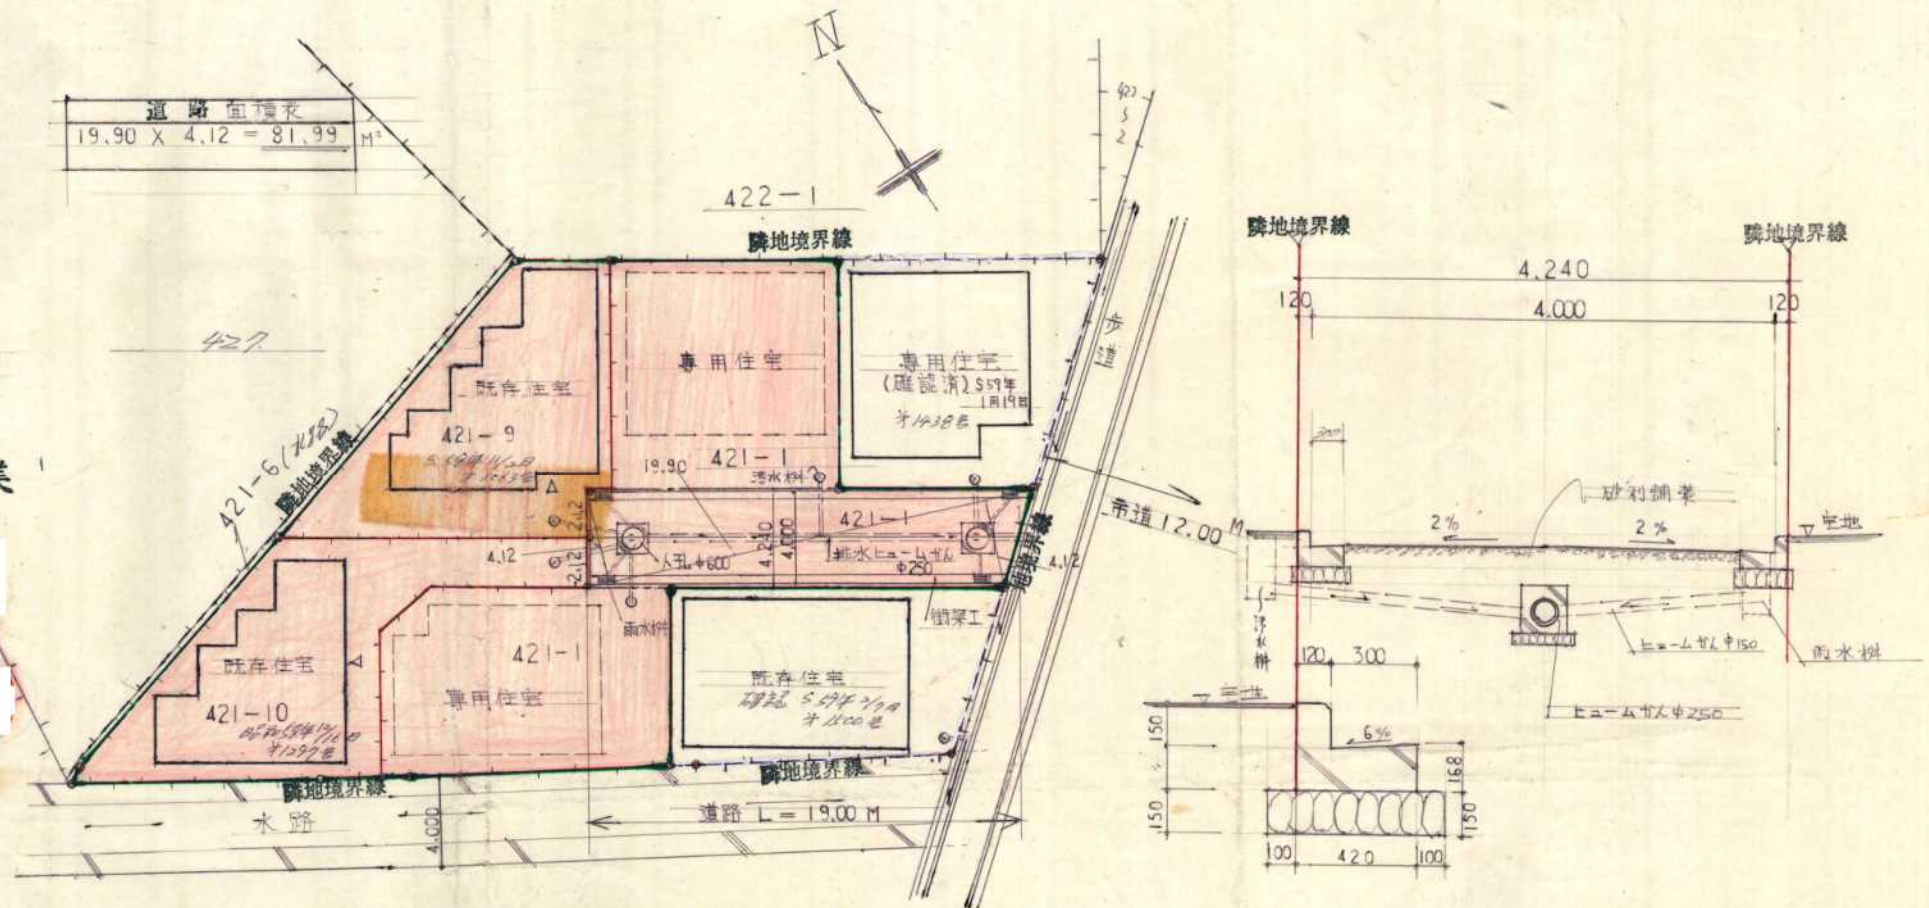

平面図 S:1/250

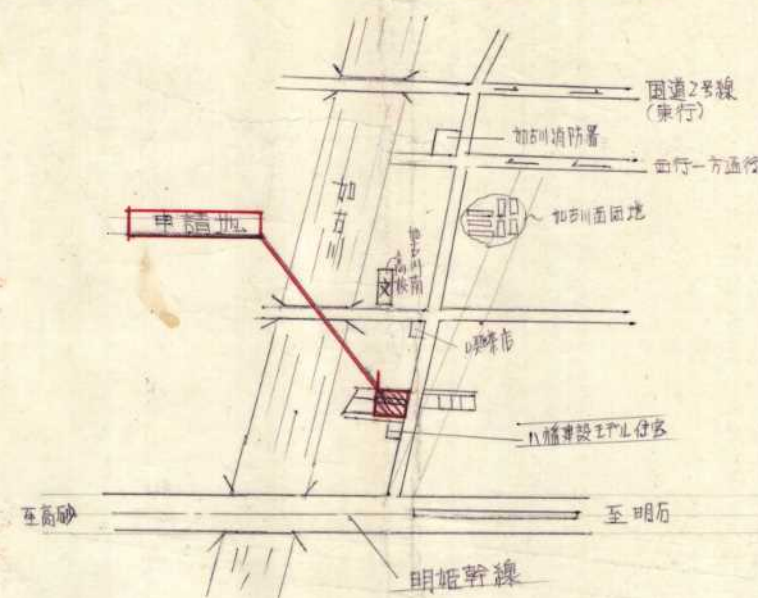道路構造図 S:1/50
S:1/20

附近見取図

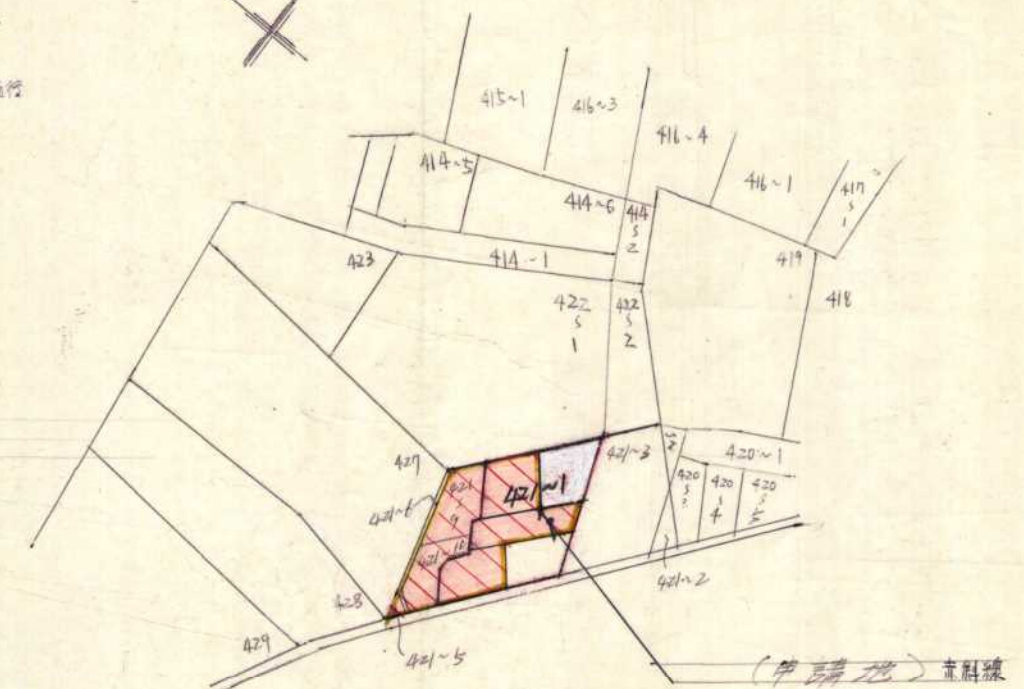

標準断面図 S:1/500

指定年月日・番号	昭和59年4月11日 第58-86号
告示年月日・番号	昭和 年 月 日 第 号

承 諾 書

この図面記載のとおり道路の位置の指定・変更を承諾します。
 昭和59年 月 日
 加古川市加古川町河原281番地9
 株式会社 島田工務店
 (申請者) 代表取締役 島田利美 殿

道路の幅員 4.240M 道路の延長 19.00M 道路の面積 81.99M²

工事着手予定期日 昭和 年 月 日 工事完了予定期日 昭和 年 月 日

道路管理者住所氏名 加古川市加古川町河原281番地9 株式会社 島田工務店 代表取締役 島田利美 電話 (0794) 24-1234

道路となる土地の地名地番 地目 権利の種類 住所 氏名

加古川市加古川町河原281番地9 宅地 所有権

加古川市加古川町河原281番地9 宅地 所有権

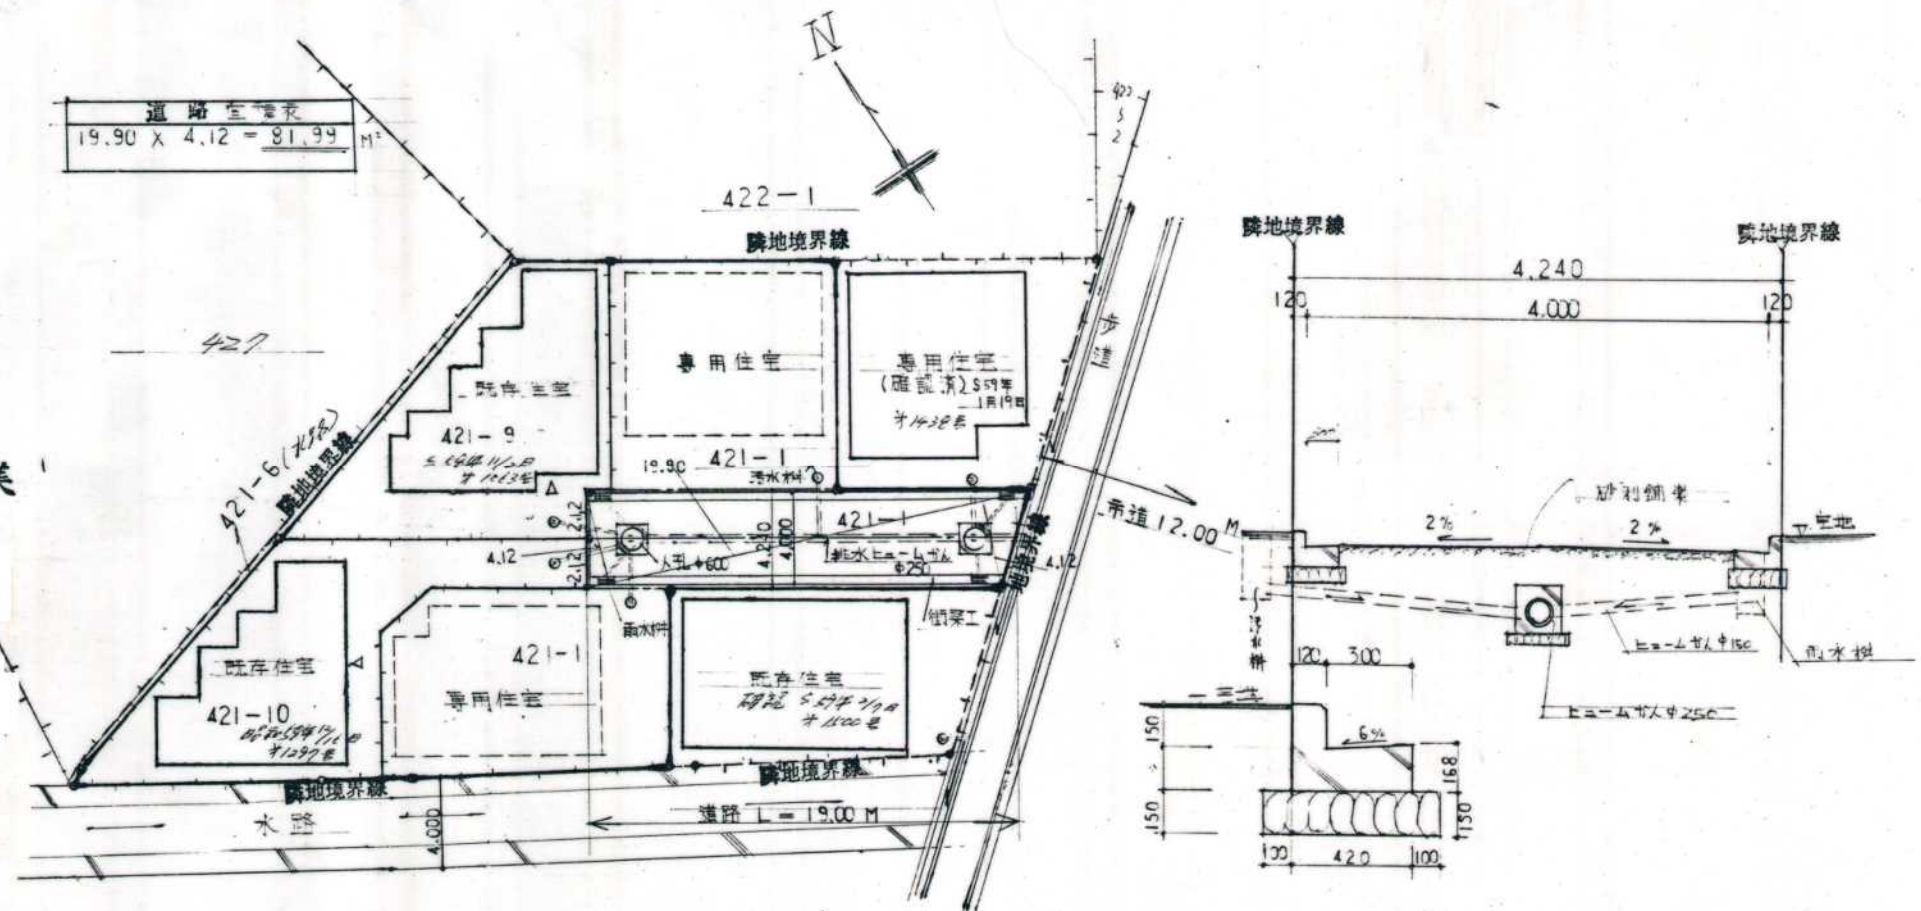


平面図 S:1/250

道路構造図 S:1/50
街梁工 S:1/20

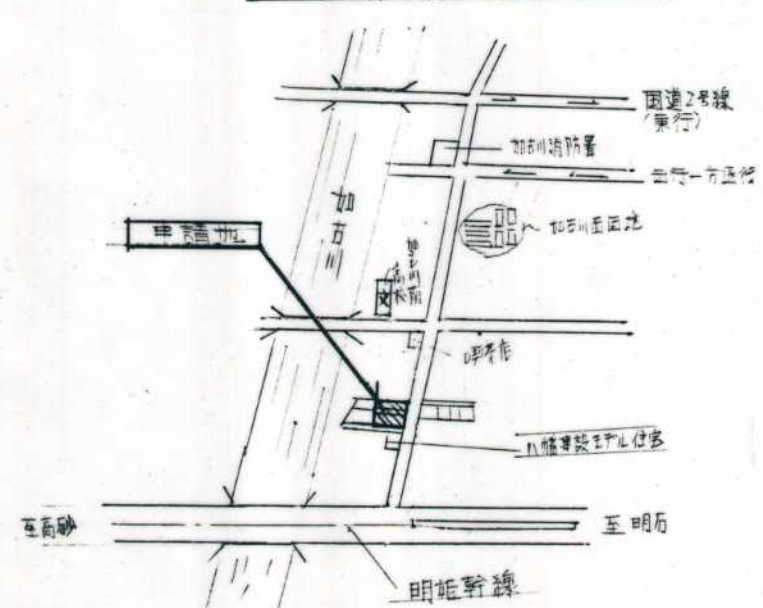

附近見取図

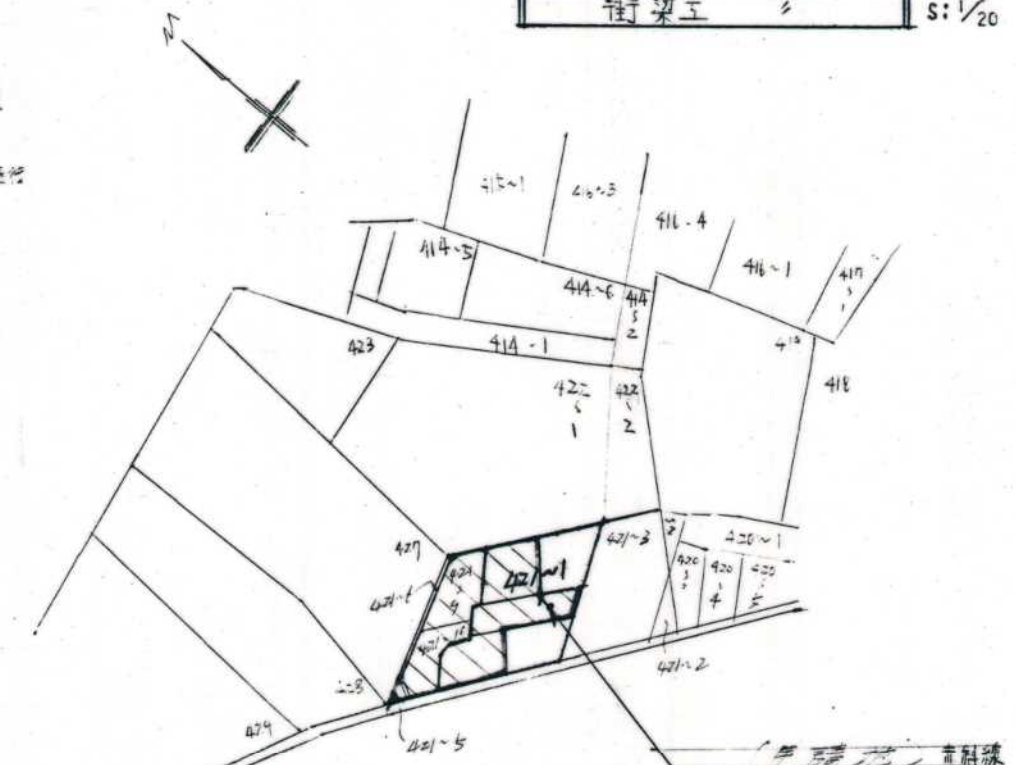

道路構造図 S:1/50

- 凡 例
- 方 位
 - 申請する道路の位置 (米番)
 - 標識の位置
 - 下水・側溝等
 - 既存道路及び既指定道路 (年月日・番号記入)
 - 今後予定する道路
 - 地 番 界
 - 敷 地 界
 - 市 町 村 界
 - 既存建築物 (用途を記入)
 - 予定建築物 (用途を記入)

- 〔注 意〕
- 承諾書の「権利の種類」欄は、土地又はその土地内の建築物若しくは工作物について該当する権利 (所有権借地権等) をそれぞれ記入すること。
 - 図面にも地番号、権利の種類及び氏名を記入すること。
 - 附近見取図・道路図及び標準断面図を記載し、方位は一致させること。
 - 延長は、幅員別に記入すること。
 - 本用紙のみで記入できない場合は、同質、同形の用紙を使用し、該当する部分において権利を有する者及び図面作成者の印で本用紙と割印して追加すること。
 - 申請書 (正・副) には本用紙 (追加紙を含む) のコピーを添付し、本用紙は別に (同時に) 提出すること。

指定年月日・番号	昭和59年4月18日加士第58-87号
告示年月日・番号	昭和 年 月 日 第 号

承諾書

この図面記載のとおり道路の位置の指定・変更・廃止を承諾します。

昭和59年2月25日

(申請者)

加古川市尾上町今福228-10

大野建設 代表者 川上昭二 殿

道路の幅員 4.240 M 道路の延長 34.500 M 道路の面積 200.70

工事着手予定期日 昭和 年 月 日 工事完了予定期日 昭和 年 月 日

道路管理者住所氏名 加古川市尾上町今福228-10 大野建設 代表者 川上昭二 電話 番

道路となる土地の地名地番 地目 権利の種類 住所氏名

加古川市加古川町友沢 第1区 230-1 宅地 所有権

加古川市加古川町友沢 第1区 230-3 宅地 所有権

加古川市加古川町友沢 第1区 230-1 宅地 抵当権

加古川市加古川町友沢 第1区 230-3 宅地 抵当権

(上記承諾に関する特記事項を記入してください。)

備考


図面作成者住所氏名 印

凡例

方 位 既存道路及び既指定道路 (年月日・番号記入) 市町村界
申請する道路の位置 (朱書) 今後予定する道路 既存建築物 (用途を記入)
標識の位置 地 番 界 予定建築物 (用途を記入)
下水・側溝等 敷 地 界

〔注 意〕

- 承諾書の「権利の種類」欄は、土地又はその土地内の建築物若しくは工作物について該当する権利 (所有権借地権等) をそれぞれ記入すること。
- 図面にも地番号、権利の種類及び氏名を記入すること。
- 附近見取図・道路図及び標準断面図を記載し、方位は一致させること。
- 延長は、幅員別に記入すること。
- 本用紙のみで記入できない場合は、同質、同形の用紙を使用し、該当する部分において権利を有する者及び図面作成者の印で本用紙と割印して追加すること。
- 申請書 (正・副) には本用紙 (追加紙を含む) のコピーを添付し、本用紙は別に (同時に) 提出すること。

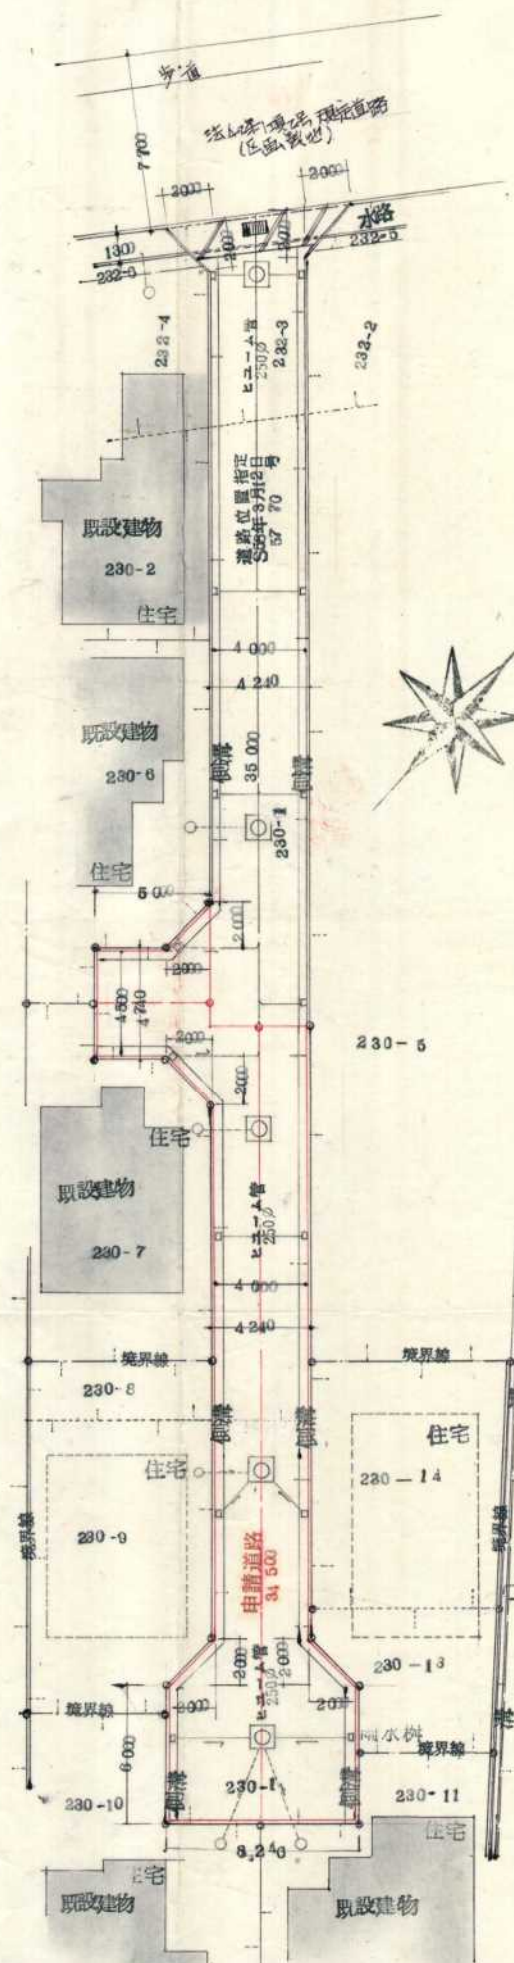


平面図 1:250




位置図



道路断面図 1:50

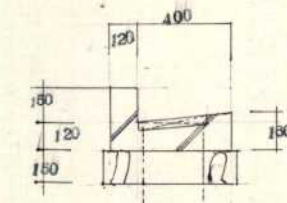

側溝断面図

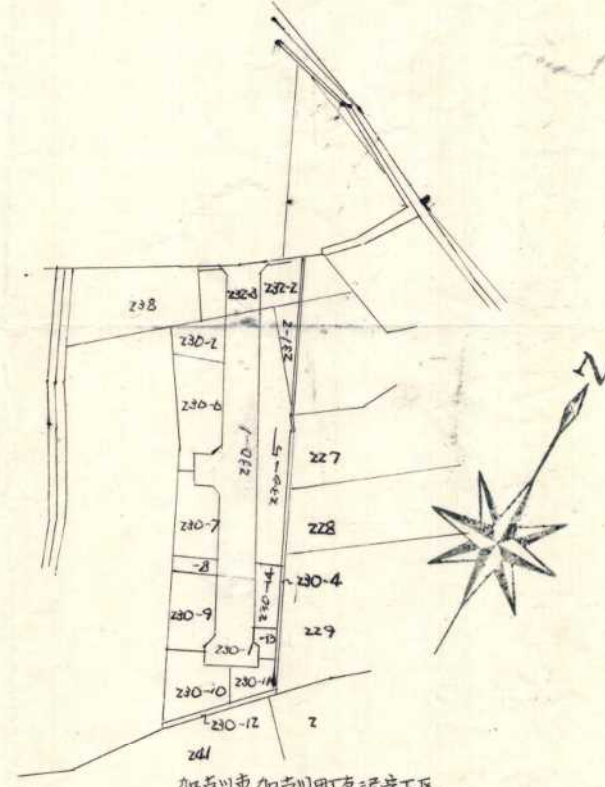

字限図

指定年月日・番号	昭和59年8月8日加工第58-88号
告示年月日・番号	昭和 年 月 日 第 号

承諾書

この図面記載のとおり道路の位置の指定・変更・廃止を承諾します。

昭和59年2月18日

(申請者) 山本幸子 殿

道路の幅員 4.30 M 道路の延長 35.00 M 道路の面積 155.87

工事着手日 昭和59年3月20日 工事完了日 昭和59年4月20日

道路管理者住所氏名 山本幸子 電話 番

道路となる土地の地名地番 地目 権利の種類 住所 氏名 印

加古川市平岡町一色
字東畑 735-22 雑種地 所有権
同所 747-3 同上

加古川市平岡町一色
字東畑 735-22 雑種地 所有権
同所 747-3 同上

加古川市平岡町一色
字東畑 735-22 雑種地 所有権
同所 747-3 同上

(上記承諾に関する特記事項を記入してください。)

備考


図面作成者住所氏名 印

凡例


方位 既存道路及び既指定道路 (年月日・番号記入) 市町村界
申請する道路の位置 (未書) 今後予定する道路 既存建築物 (用途を記入)
標識の位置 地番界 予定建築物 (用途を記入)
下水・側溝等 敷地界

(注意)


- 承諾書の「権利の種類」欄は、土地又はその土地内の建築物若しくは工作物について該当する権利(所有権借地権等)をそれぞれ記入すること。
- 図面にも地番号、権利の種類及び氏名を記入すること。
- 附近見取図・道路図及び標準断面図を記載し、方位は一致させること。
- 延長は、幅員別に記入すること。
- 本用紙のみで記入できない場合は、同質、同形の用紙を使用し、該当する部分において権利を有する者及び図面作成者の印で本用紙と刺印して追加すること。
- 申請書(正・副)には本用紙(追加紙を含む)のコピーを添付し、本用紙は別に(同時に)提出すること。

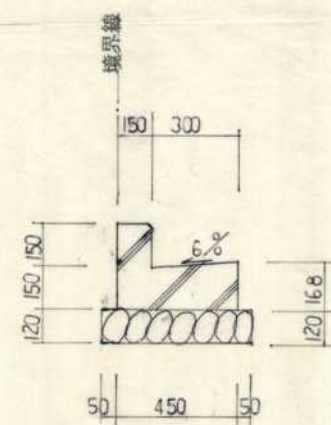


標準工 構造図 1:20

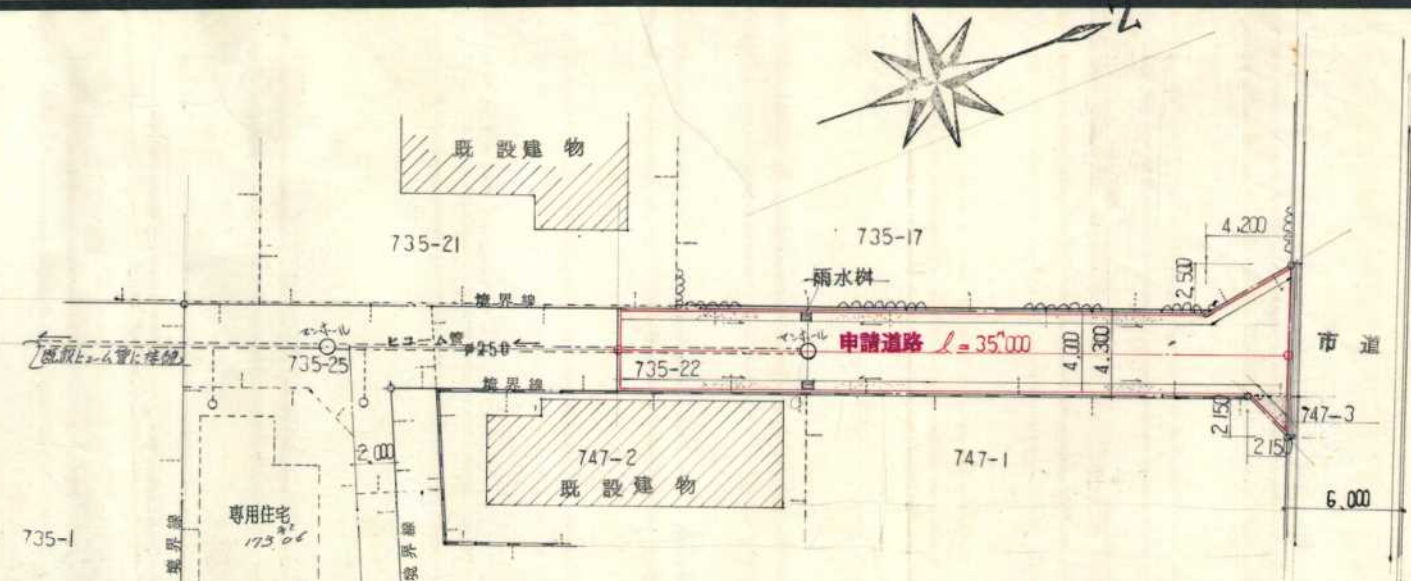

平面図 1:300

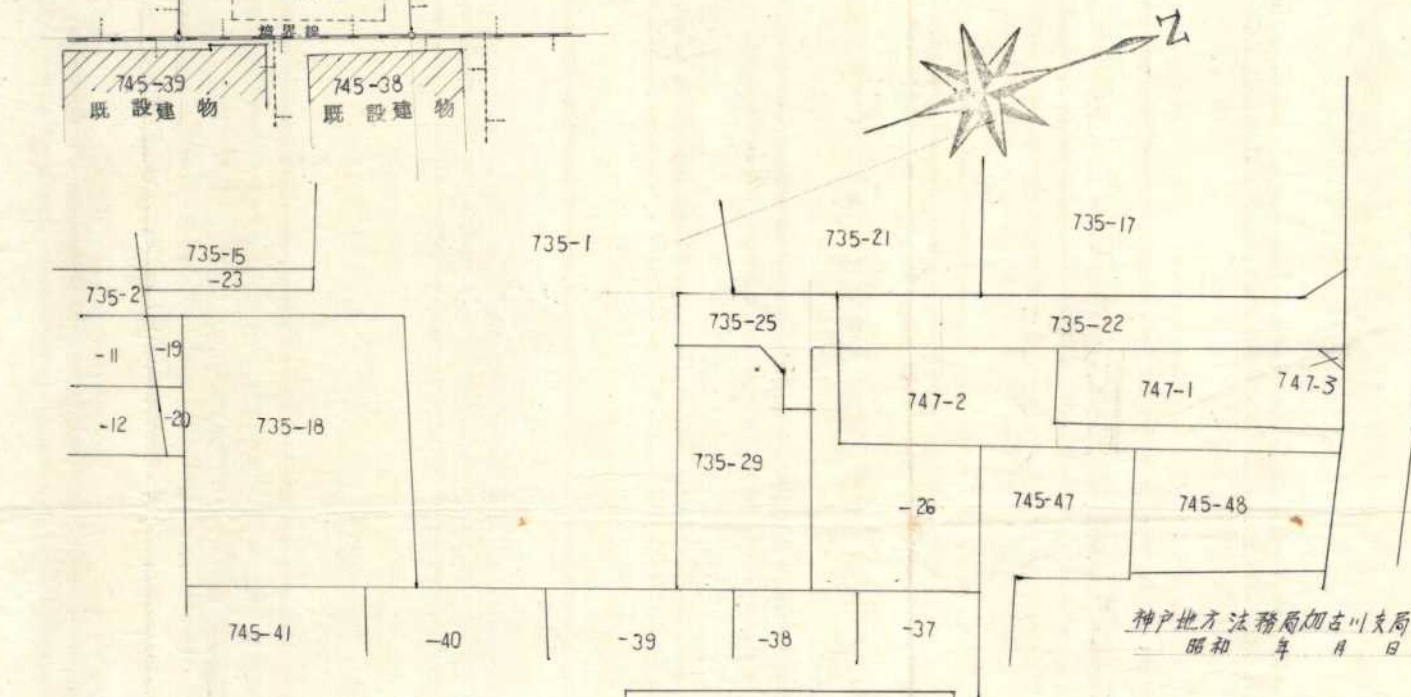

国調図 1:500

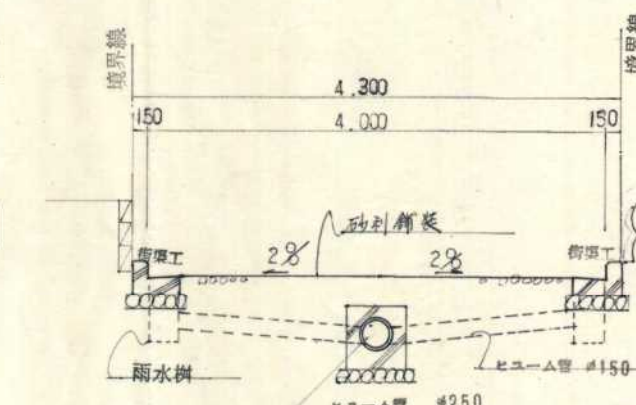

道路 構造図 1:50



位置図

指定年月・番号	昭和59年2月27日	第842号
告示年月・番号	昭和 年 月 日	第 号

承 諾 書

この図面記載のとおり道路の位置の指定・変更・廃止を承諾します。

昭和 年 月 日

(申請者)

加古川市加古川町寺家町173番地の16
東洋土地株式会社
 代表取締役 藤本桂次

道路の幅員	2.0 M	道路の延長	10.0 M	道路の面積	27.56 M ²
-------	-------	-------	--------	-------	----------------------

工事着手予定期日	昭和 年 月 日	工事完了予定期日	昭和 年 月 日
----------	----------	----------	----------

道路管理者住所氏名	加古川市加古川町寺家町173-16 東洋土地株式会社 電話 24, 1581 番
-----------	---

道路となる土地の地名地番	地 目	権利の種類	住 所	氏 名
--------------	-----	-------	-----	-----

加古川市加古川町美利字30番377-1	空地	所有権		
---------------------	----	-----	--	--

(上記承諾に関する特記事項を記入してください。)

備 考	
図面作成者住所氏名	作成者

凡 例

方 位 → 既存道路及び既指定道路 (年月日・番号記入) 市 町 村 界 - - - - -

申請する道路の位置 (朱書) 延長 今後予定する道路 - - - - - 既存建築物 (用途を記入) □


標識の位置 ⊕ 地 番 界 予 定 建 築 物 (用途を記入) □

下 水・側溝等 → 敷 地 界 - - - - -


〔注 意〕

- 承諾書の「権利の種類」欄は、土地又はその土地内の建築物若しくは工作物について該当する権利(所有権借地権等)をそれぞれ記入すること。
- 図面にも地番号、権利の種類及び氏名を記入すること。
- 附近見取図・道路図及び標準断面図を記載し、方位は一致させること。
- 延長は、幅員別に記入すること。
- 本用紙のみで記入できない場合は、同質、同形の用紙を使用し、該当する部分において権利を有する者及び図面作成者の印で本用紙と割印して追加すること。
- 申請書(正・副)には本用紙(追加紙を含む)のコピーを添付し、本用紙は別に(同時に)提出すること。

附近見取図

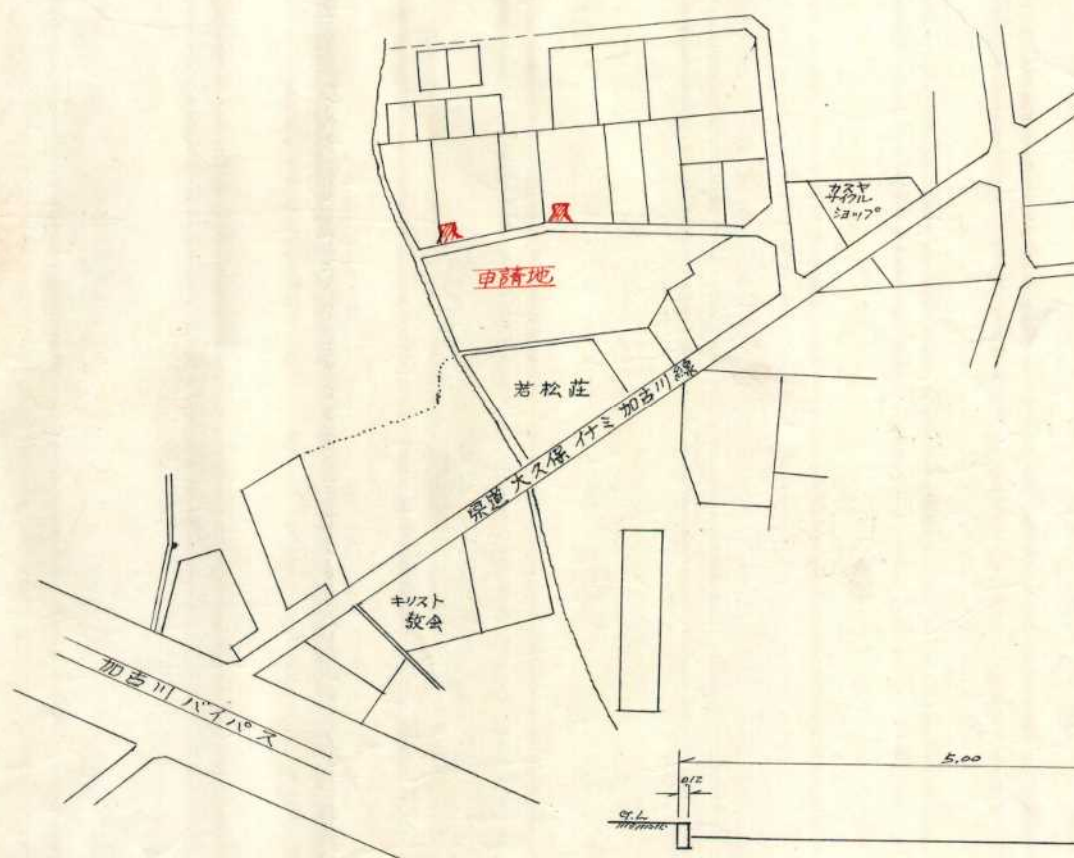


断 面 図

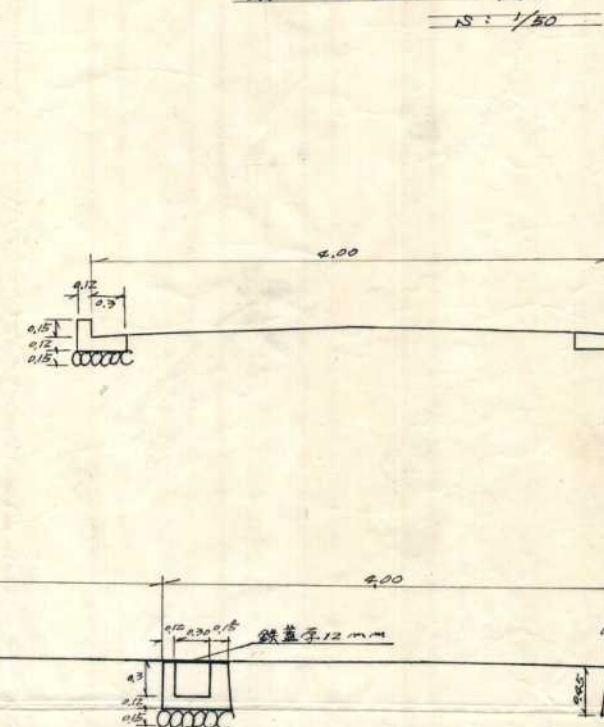

平 面 図

1/300

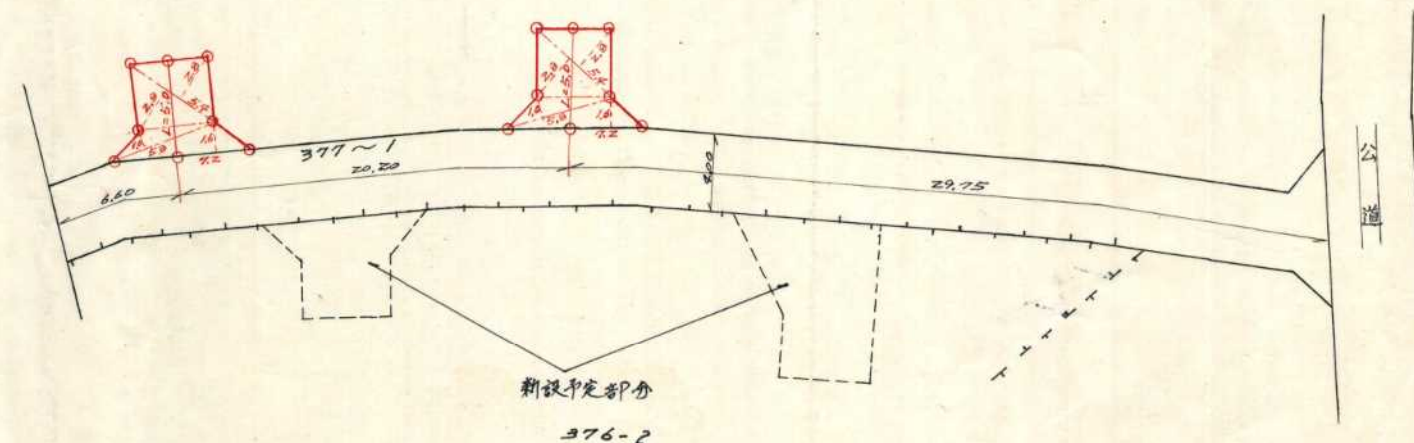

車道部分(道路)表積表		
左 辺	高 さ	積 面 積
5.4	2.0 + 2.0	30.24
5.0	1.0	5.00
7.2	1.6	11.52
5.4	2.0 + 2.0	30.24
5.0	1.0	5.00
7.2	1.6	11.52
合 計		95.12
1/2		47.56 M ²