



指定年月日・番号	令和 7 年 10 月 22 日 加ま指 第 1 (R7) 号				
公告年月日・番号	令和 7 年 11 月 7 日 加古川市公告第 126 号				
(道路となる地名・地番) 加古川市加古川町河原字西田 59番1の一部, 59番2の一部, 59番12の一部, 59番18の一部, 59番19の一部, 59番20の一部, 59番21の一部					
道路の幅員	4.00m	道路の延長	34.80m	道路の面積	144.10㎡
宅地の面積	— m ²	区画数	— m ²	団地面積	144.10㎡

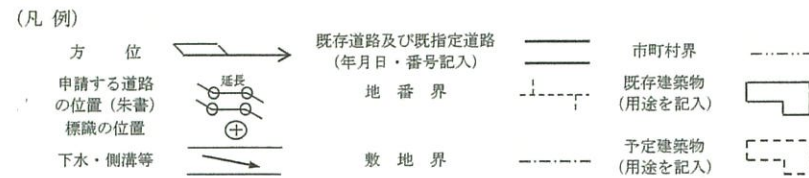


位 置 図

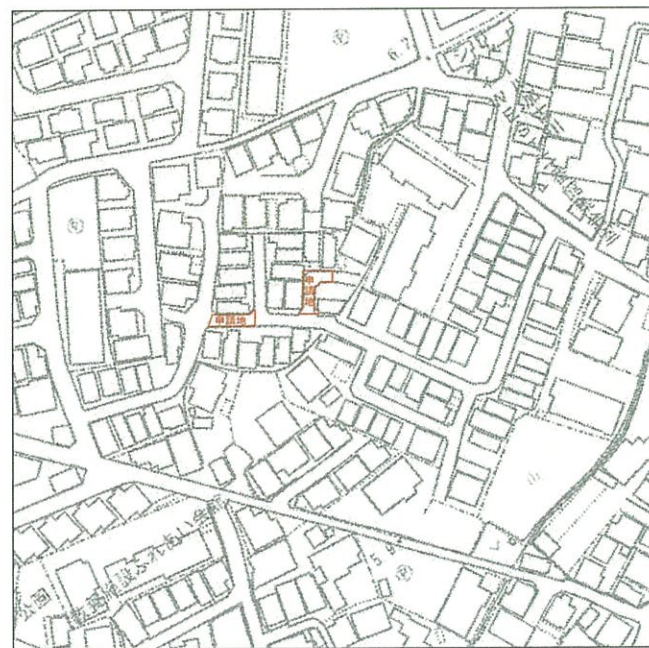

【縮尺1:2500】


公 図

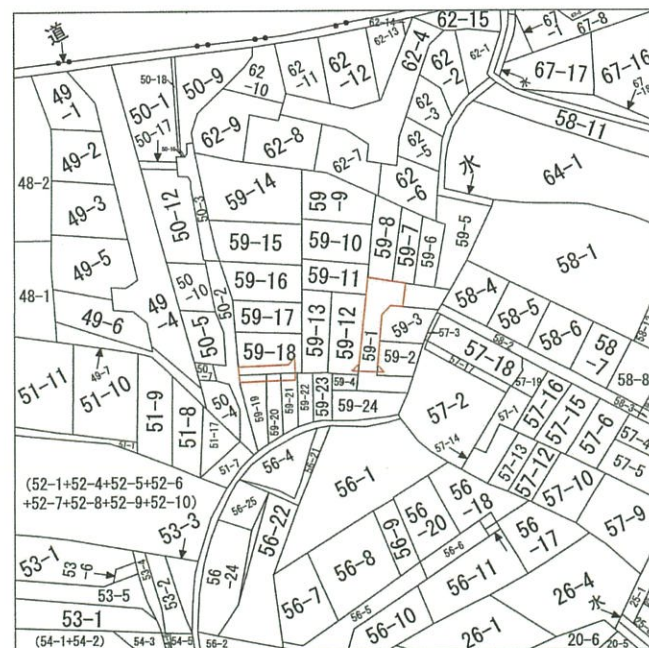

令和 4 年 6 月 14 日


神戸地方支局 加古川支局 備付の公図を転写した。
土地家屋調査士 木村 健一

道路平面図 S=1/250

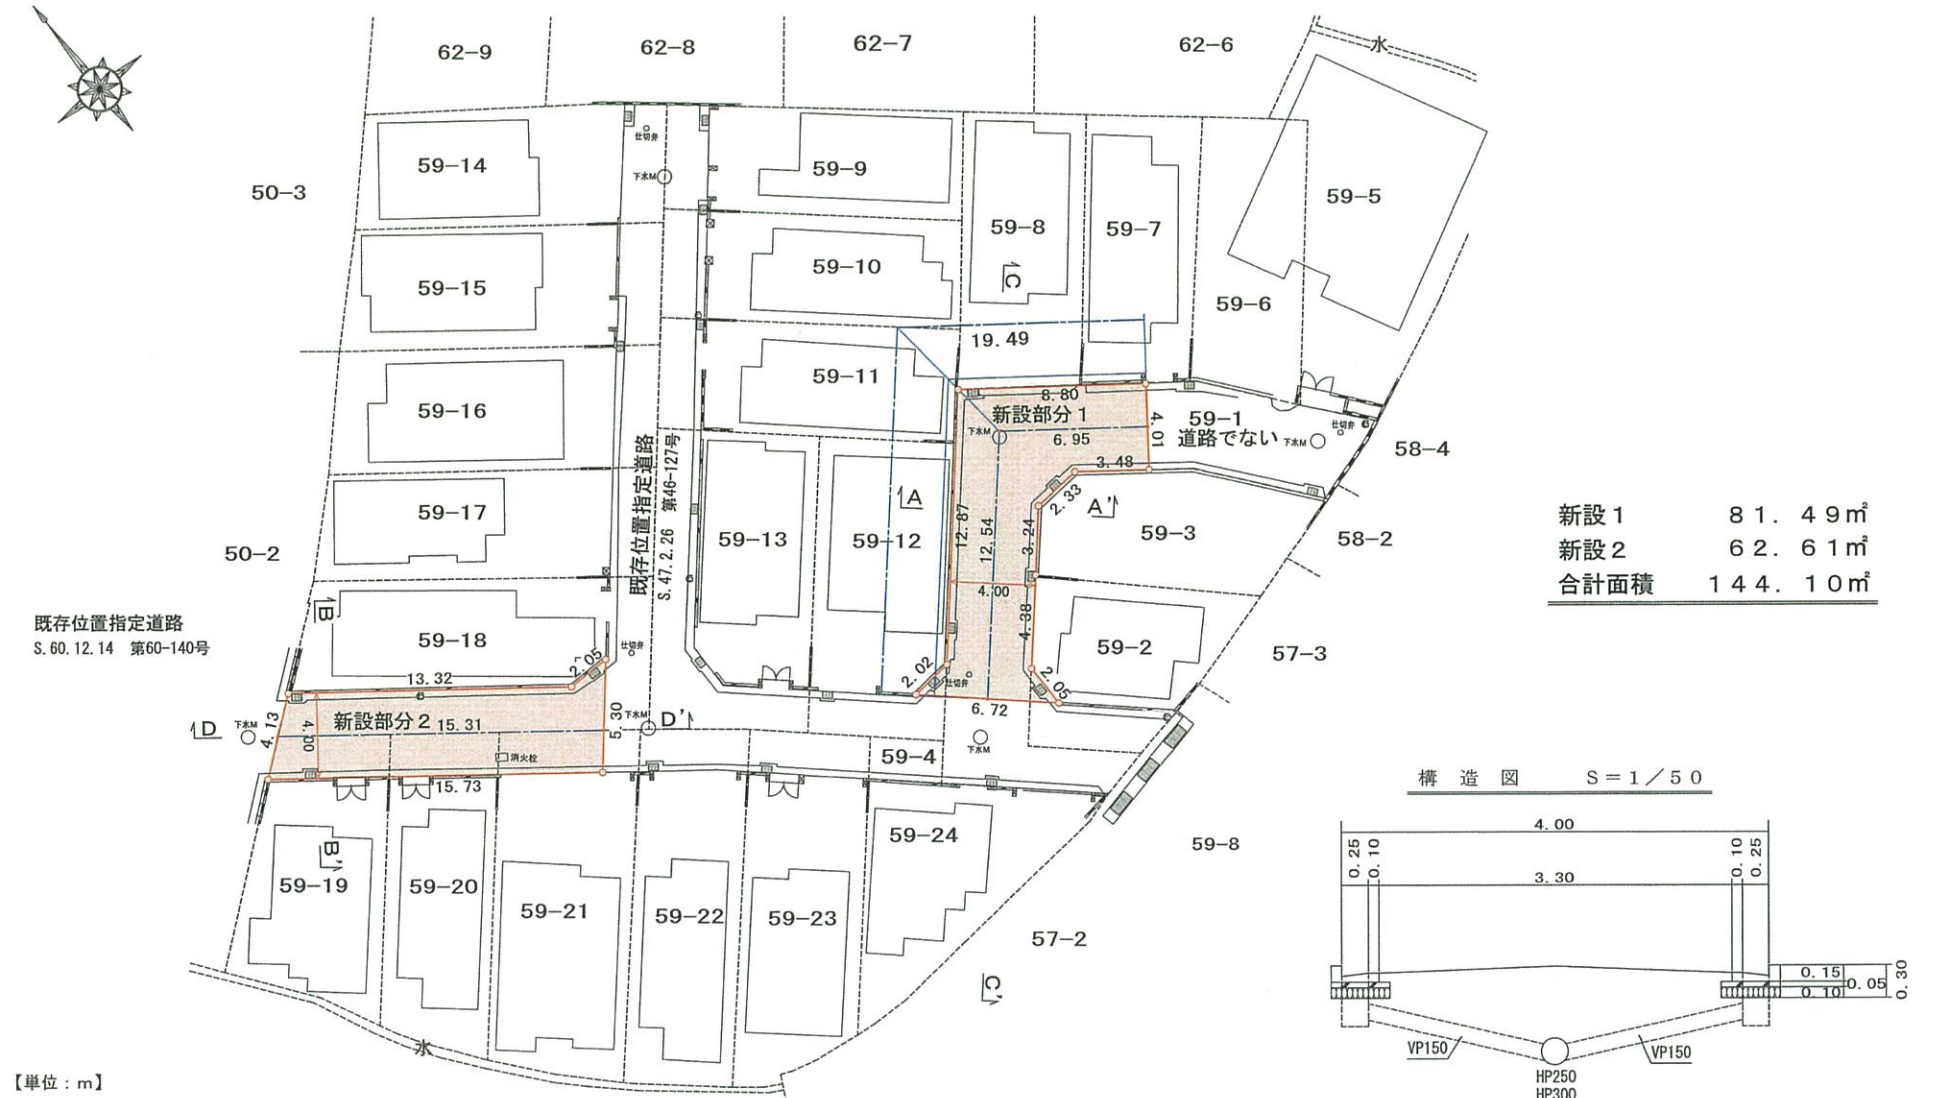



【単位：m】

横 断 図 S=1/50

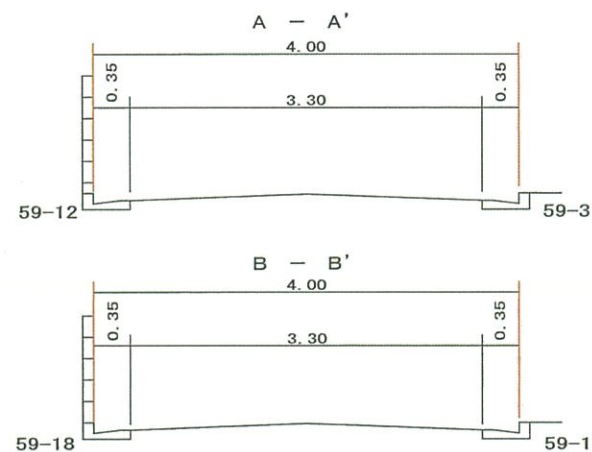

縦 断 図 S=1/100

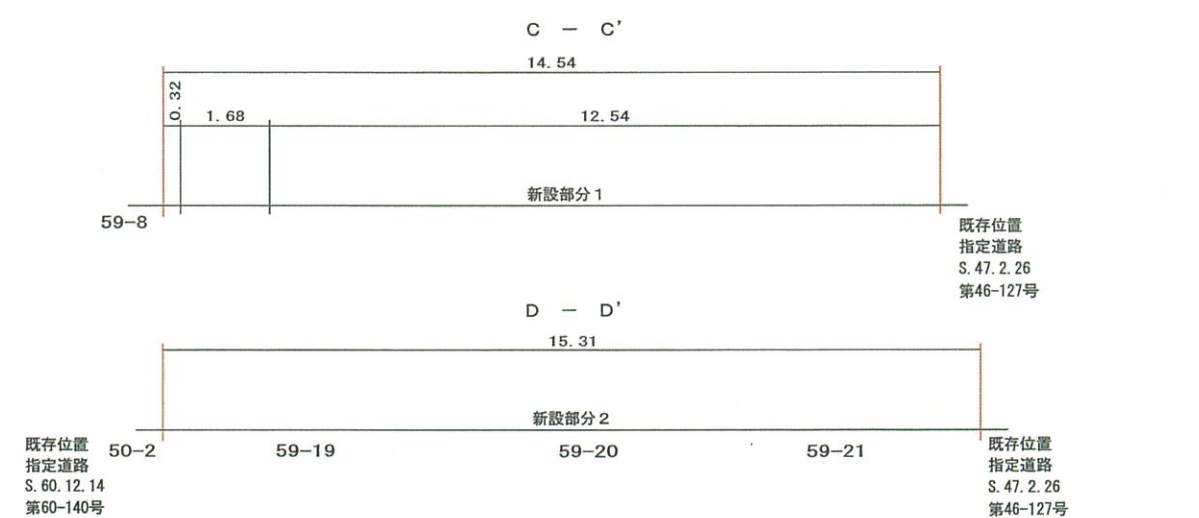

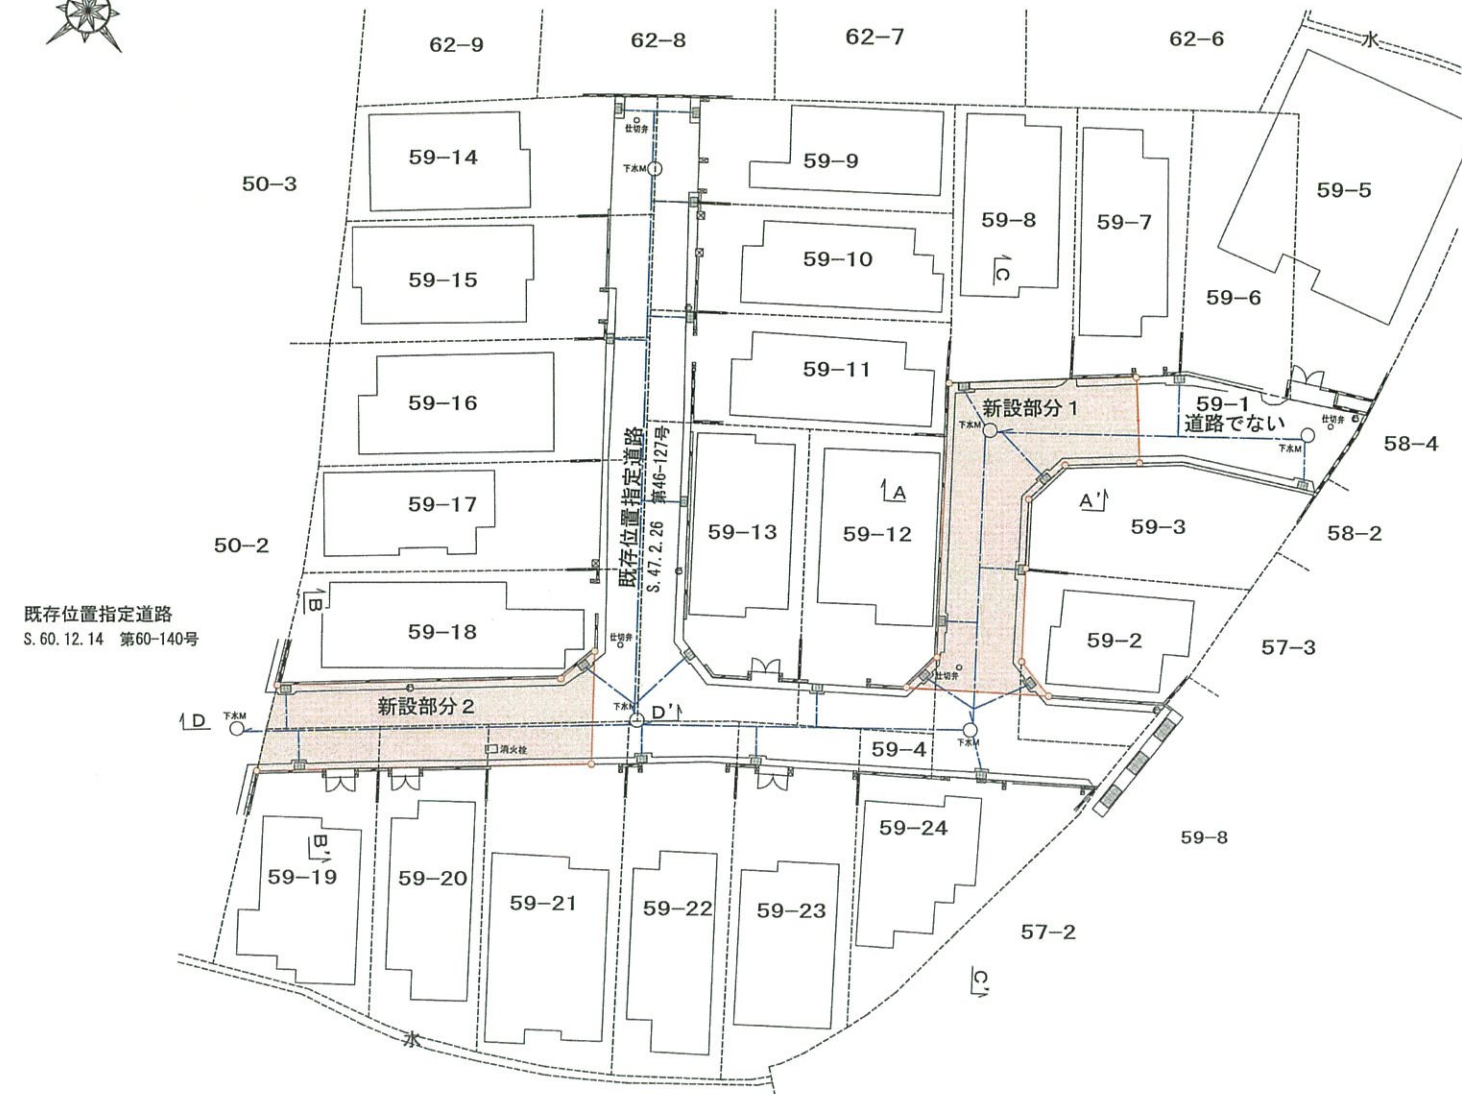

求 積 図 S=1/300



座 標 求 積 表

地 番	新設部分 1			
測 点	X	Y	Xn+1-Xn-1	Yn (Xn+1-Xn-1)
K16	204.179	222.422	-4.403	-979.324066
P4	194.492	213.948	-9.887	-2115.303876
P3	194.292	211.936	-4.713	-998.854368
P2	189.779	216.918	-2.460	-533.618280
P5	191.832	216.941	5.349	1160.417409
K19	195.128	219.839	5.750	1264.074250
P7	197.582	221.969	2.635	584.888315
K21	197.763	224.296	-1.916	-429.751136
K22	195.666	227.078	1.132	257.052296
K23	198.895	229.461	8.513	1953.401493
倍 面 積				-162.982037
面 積				81.4910185
地 積				81.49 m ²


地 番	新設部分 2			
測 点	X	Y	Xn+1-Xn-1	Yn (Xn+1-Xn-1)
K14	212.806	188.965	5.549	1048.566785
K15	210.265	185.701	-12.129	-2252.367429
P11	200.677	198.173	-5.548	-1099.463804
K2	204.717	201.611	4.039	814.306829
P10	204.716	199.553	8.089	1614.184217
倍 面 積				-125.226598
面 積				62.6132990
地 積				62.61 m ²

【任意座標】


合計面積 144.1043175m²

指定年月日・番号	令和 7 年 10 月 22 日 加古川市第 37-1 号				
公告年月日・番号	令和 7 年 11 月 7 日 加古川市第 125 号				
(道路となる地名・地番) 加古川市加古川町河原字西田 59番1の一部、59番2の一部、59番3の一部、59番7の一部、59番8の一部、59番9の一部、59番10の一部					
道路の幅員	4.20 m	道路の延長	43.58 m	道路の面積	192.03 m ²
宅地の面積	m ²	区画数	m ²	団地面積	m ²

(凡例)

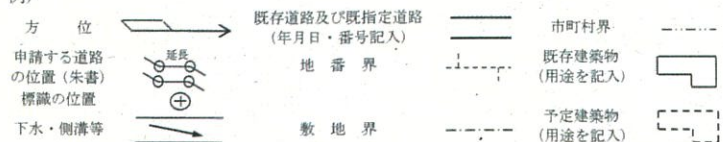


位 置 図

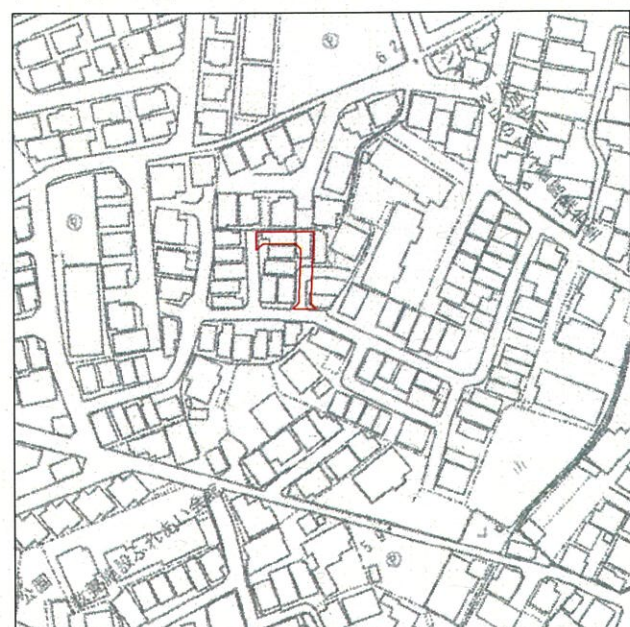

【縮尺 1 : 2500】


公 図

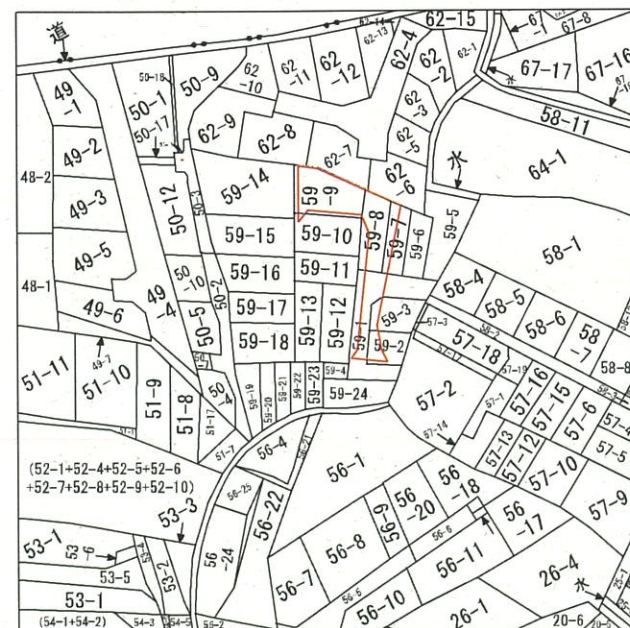

令和 4 年 6 月 14 日

神戸地方整備局 加古川支局 備前町の公園を転写した。
上地家屋調査士 木村 健一

指定道路図 S = 1 / 200

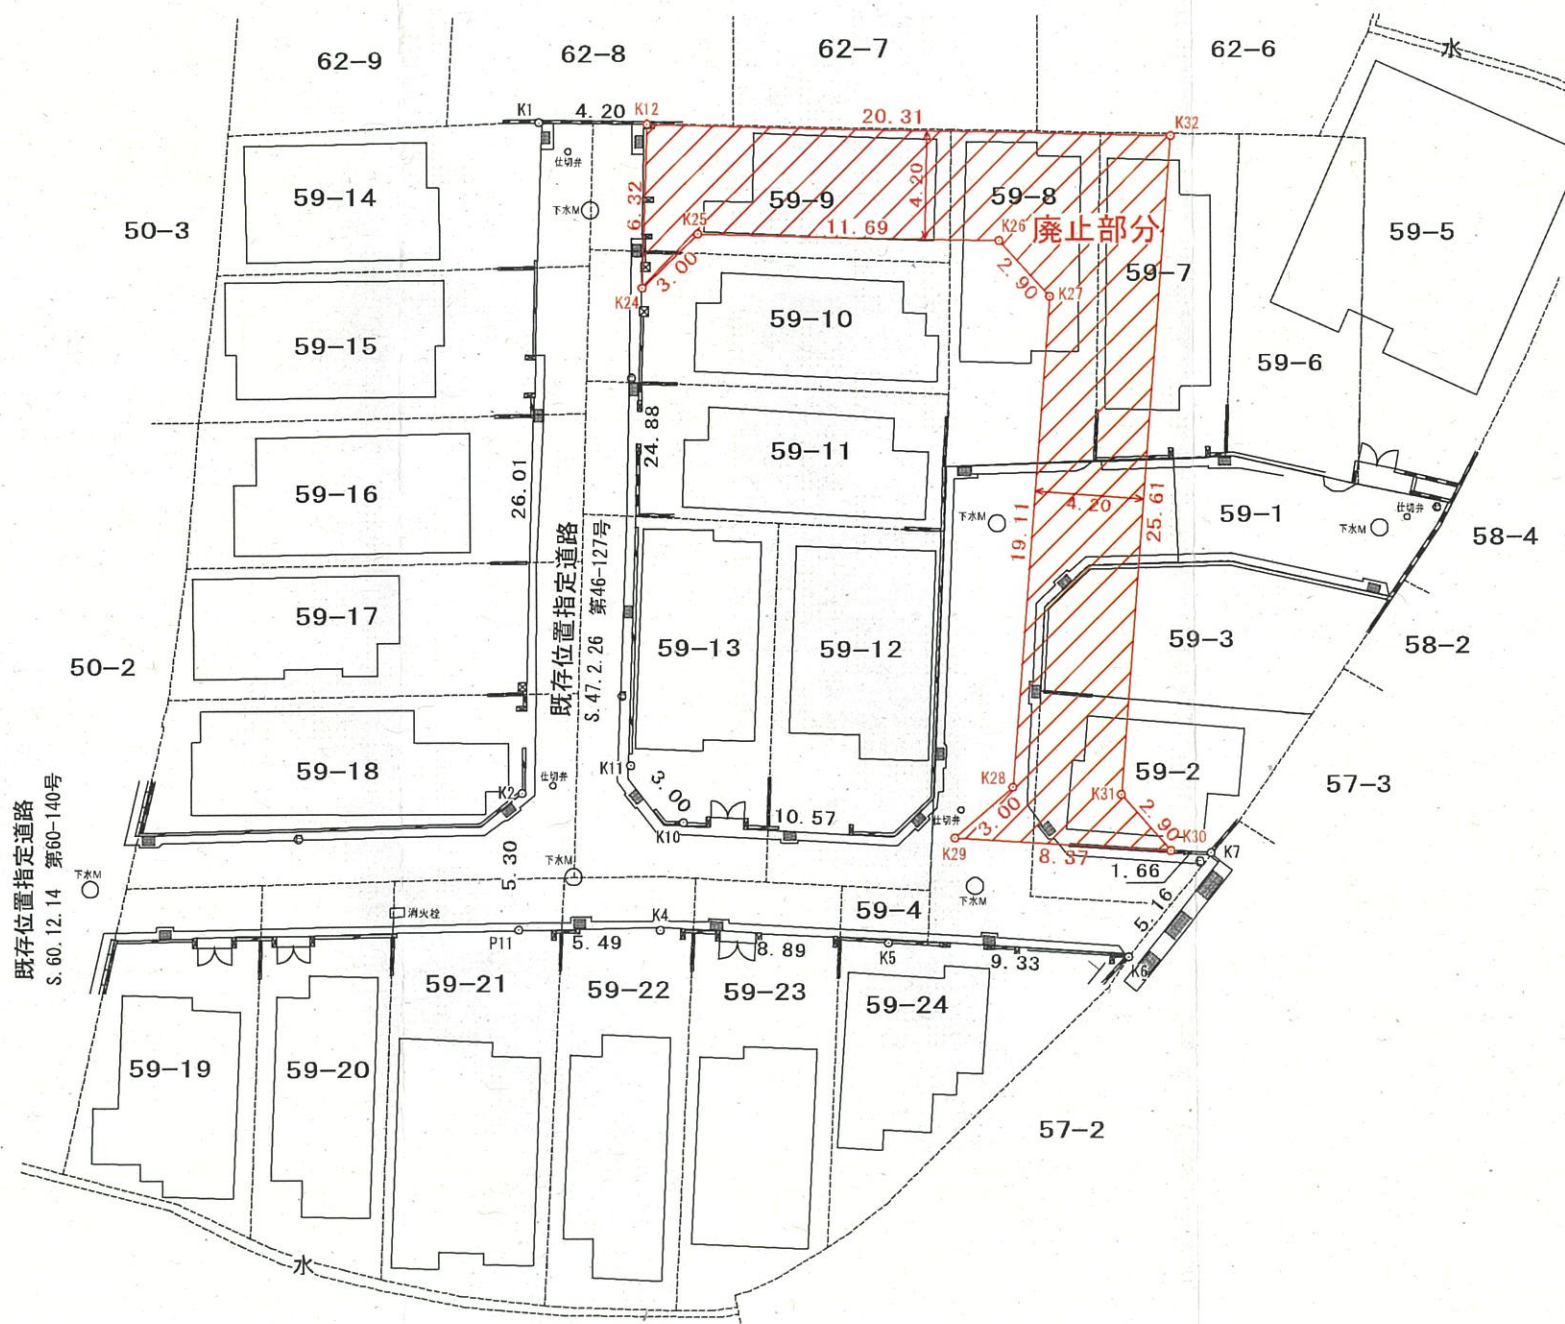

【単位 : m】


縮 尺 平面図 1 / 200

指定年月日・番号	令和 8 年 1 月 27 日 加建指 第 37-廃 2 号				
告示年月日・番号	令和 8 年 2 月 4 日 加古川公告第 12 号				
(道路となる土地の地名・地番)					
加古川市加古川町溝之口字上船頭186番2の一部					
道路の幅員	4.00 m	道路の延長	33.00 m	道路の面積	132.00 m ²
宅地の面積	m ²	区画数		団地面積	m ²


(凡 例)

方 位		既存道路及び既指定道路 (年月日・番号記入のこと)		市町村界	
申請する道路 の位置 (朱書)		地 番 界		既存建築物 (用途記入のこと)	
標識の位置		敷 地 界		予定建築物 (用途記入のこと)	
下水・側溝等					

公 図

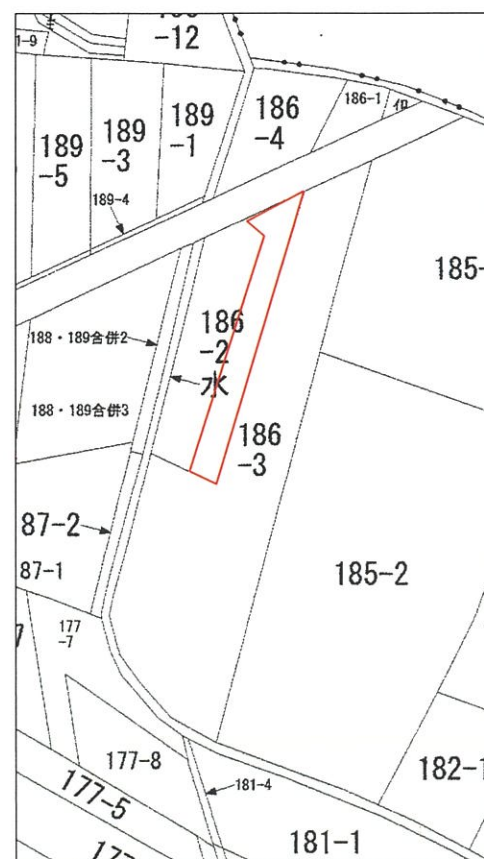

平 面 図 S-200

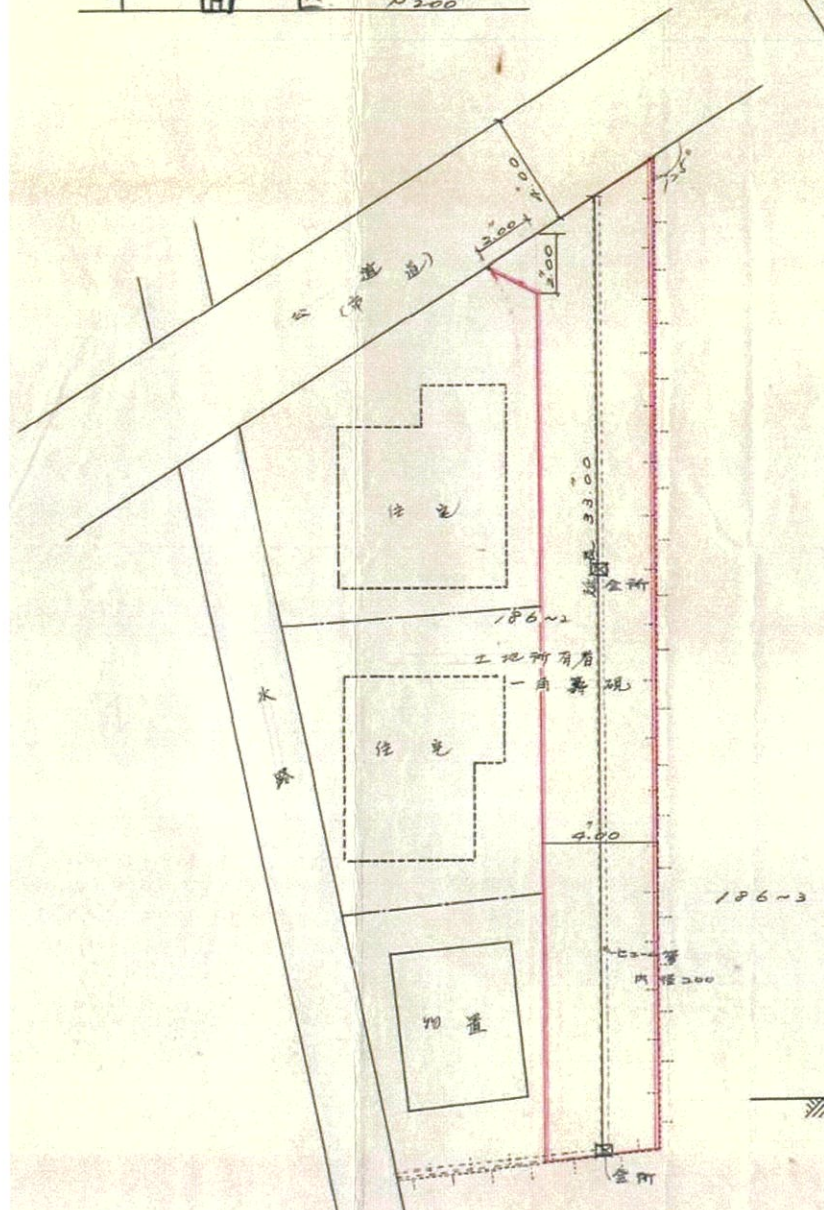

見 取 図



断 面 図 S-30

