

設計圖面第 1 號


加古川公堂新築工事

基礎状況圖


縮尺 1/100

置塩建築事務所


一般基礎 地盤面、割果下端迄 1'35
但、FA-3、FE-3、FE-9、11 2'15

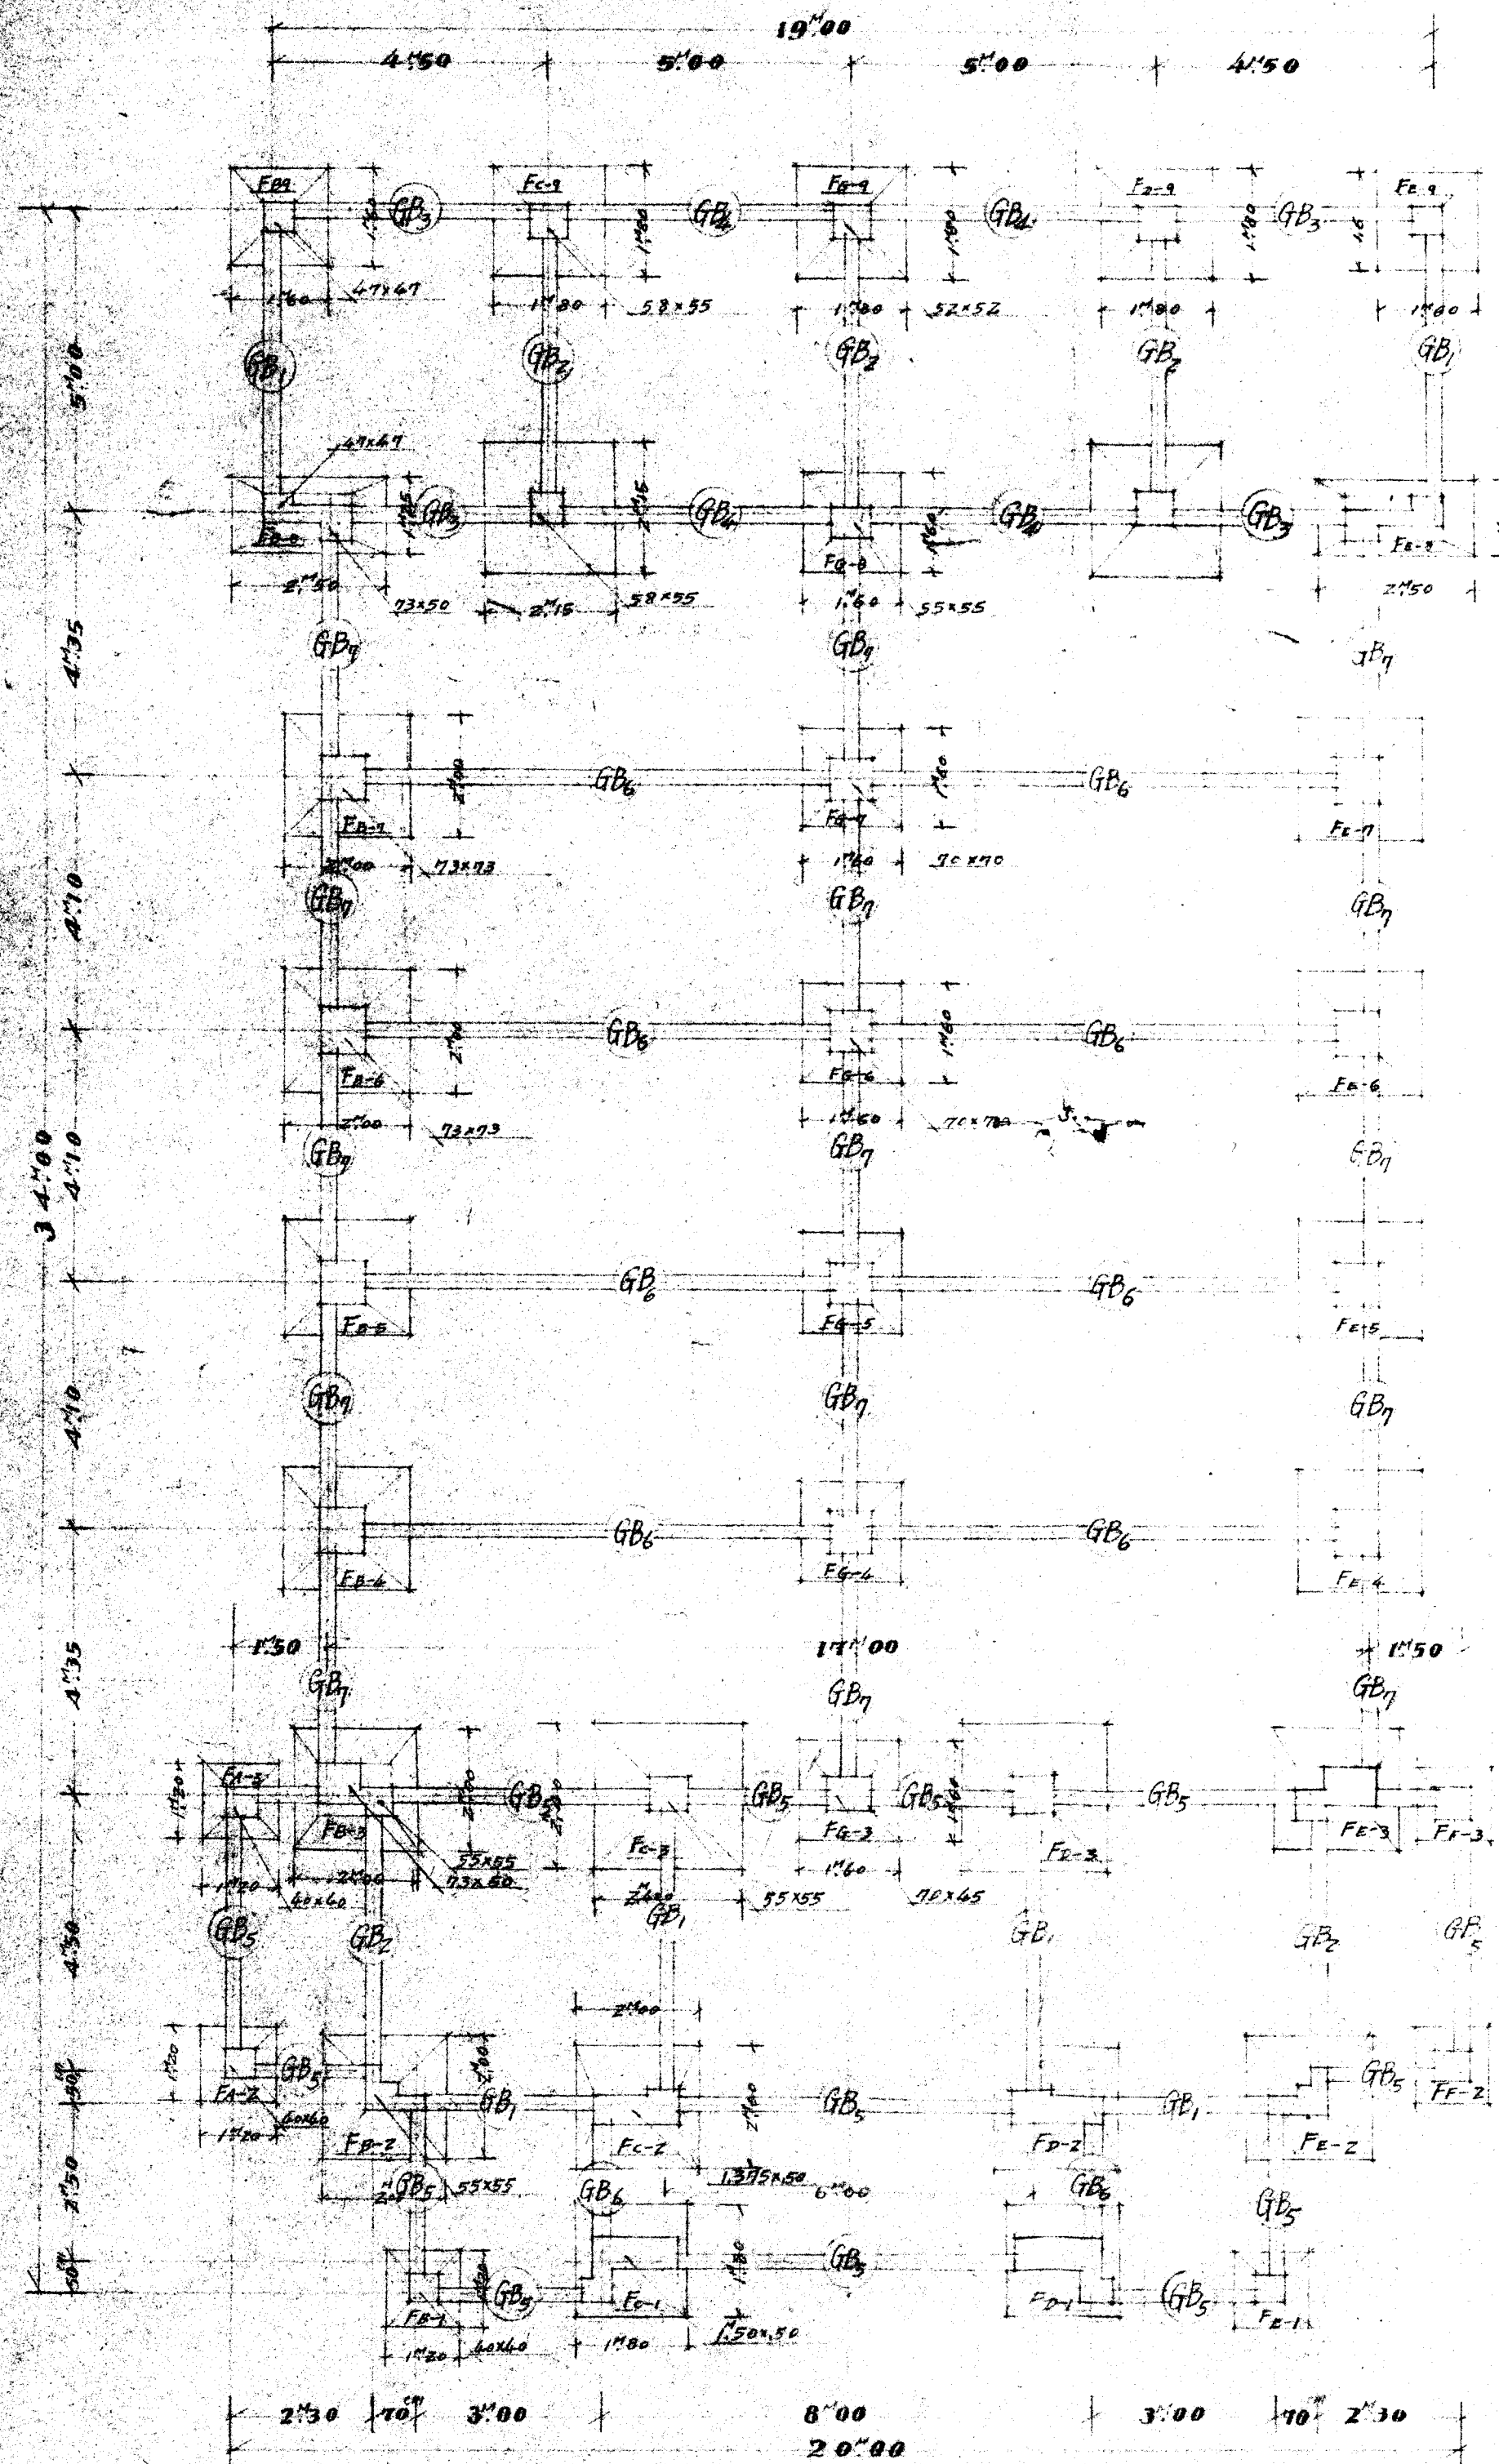

基礎状況圖

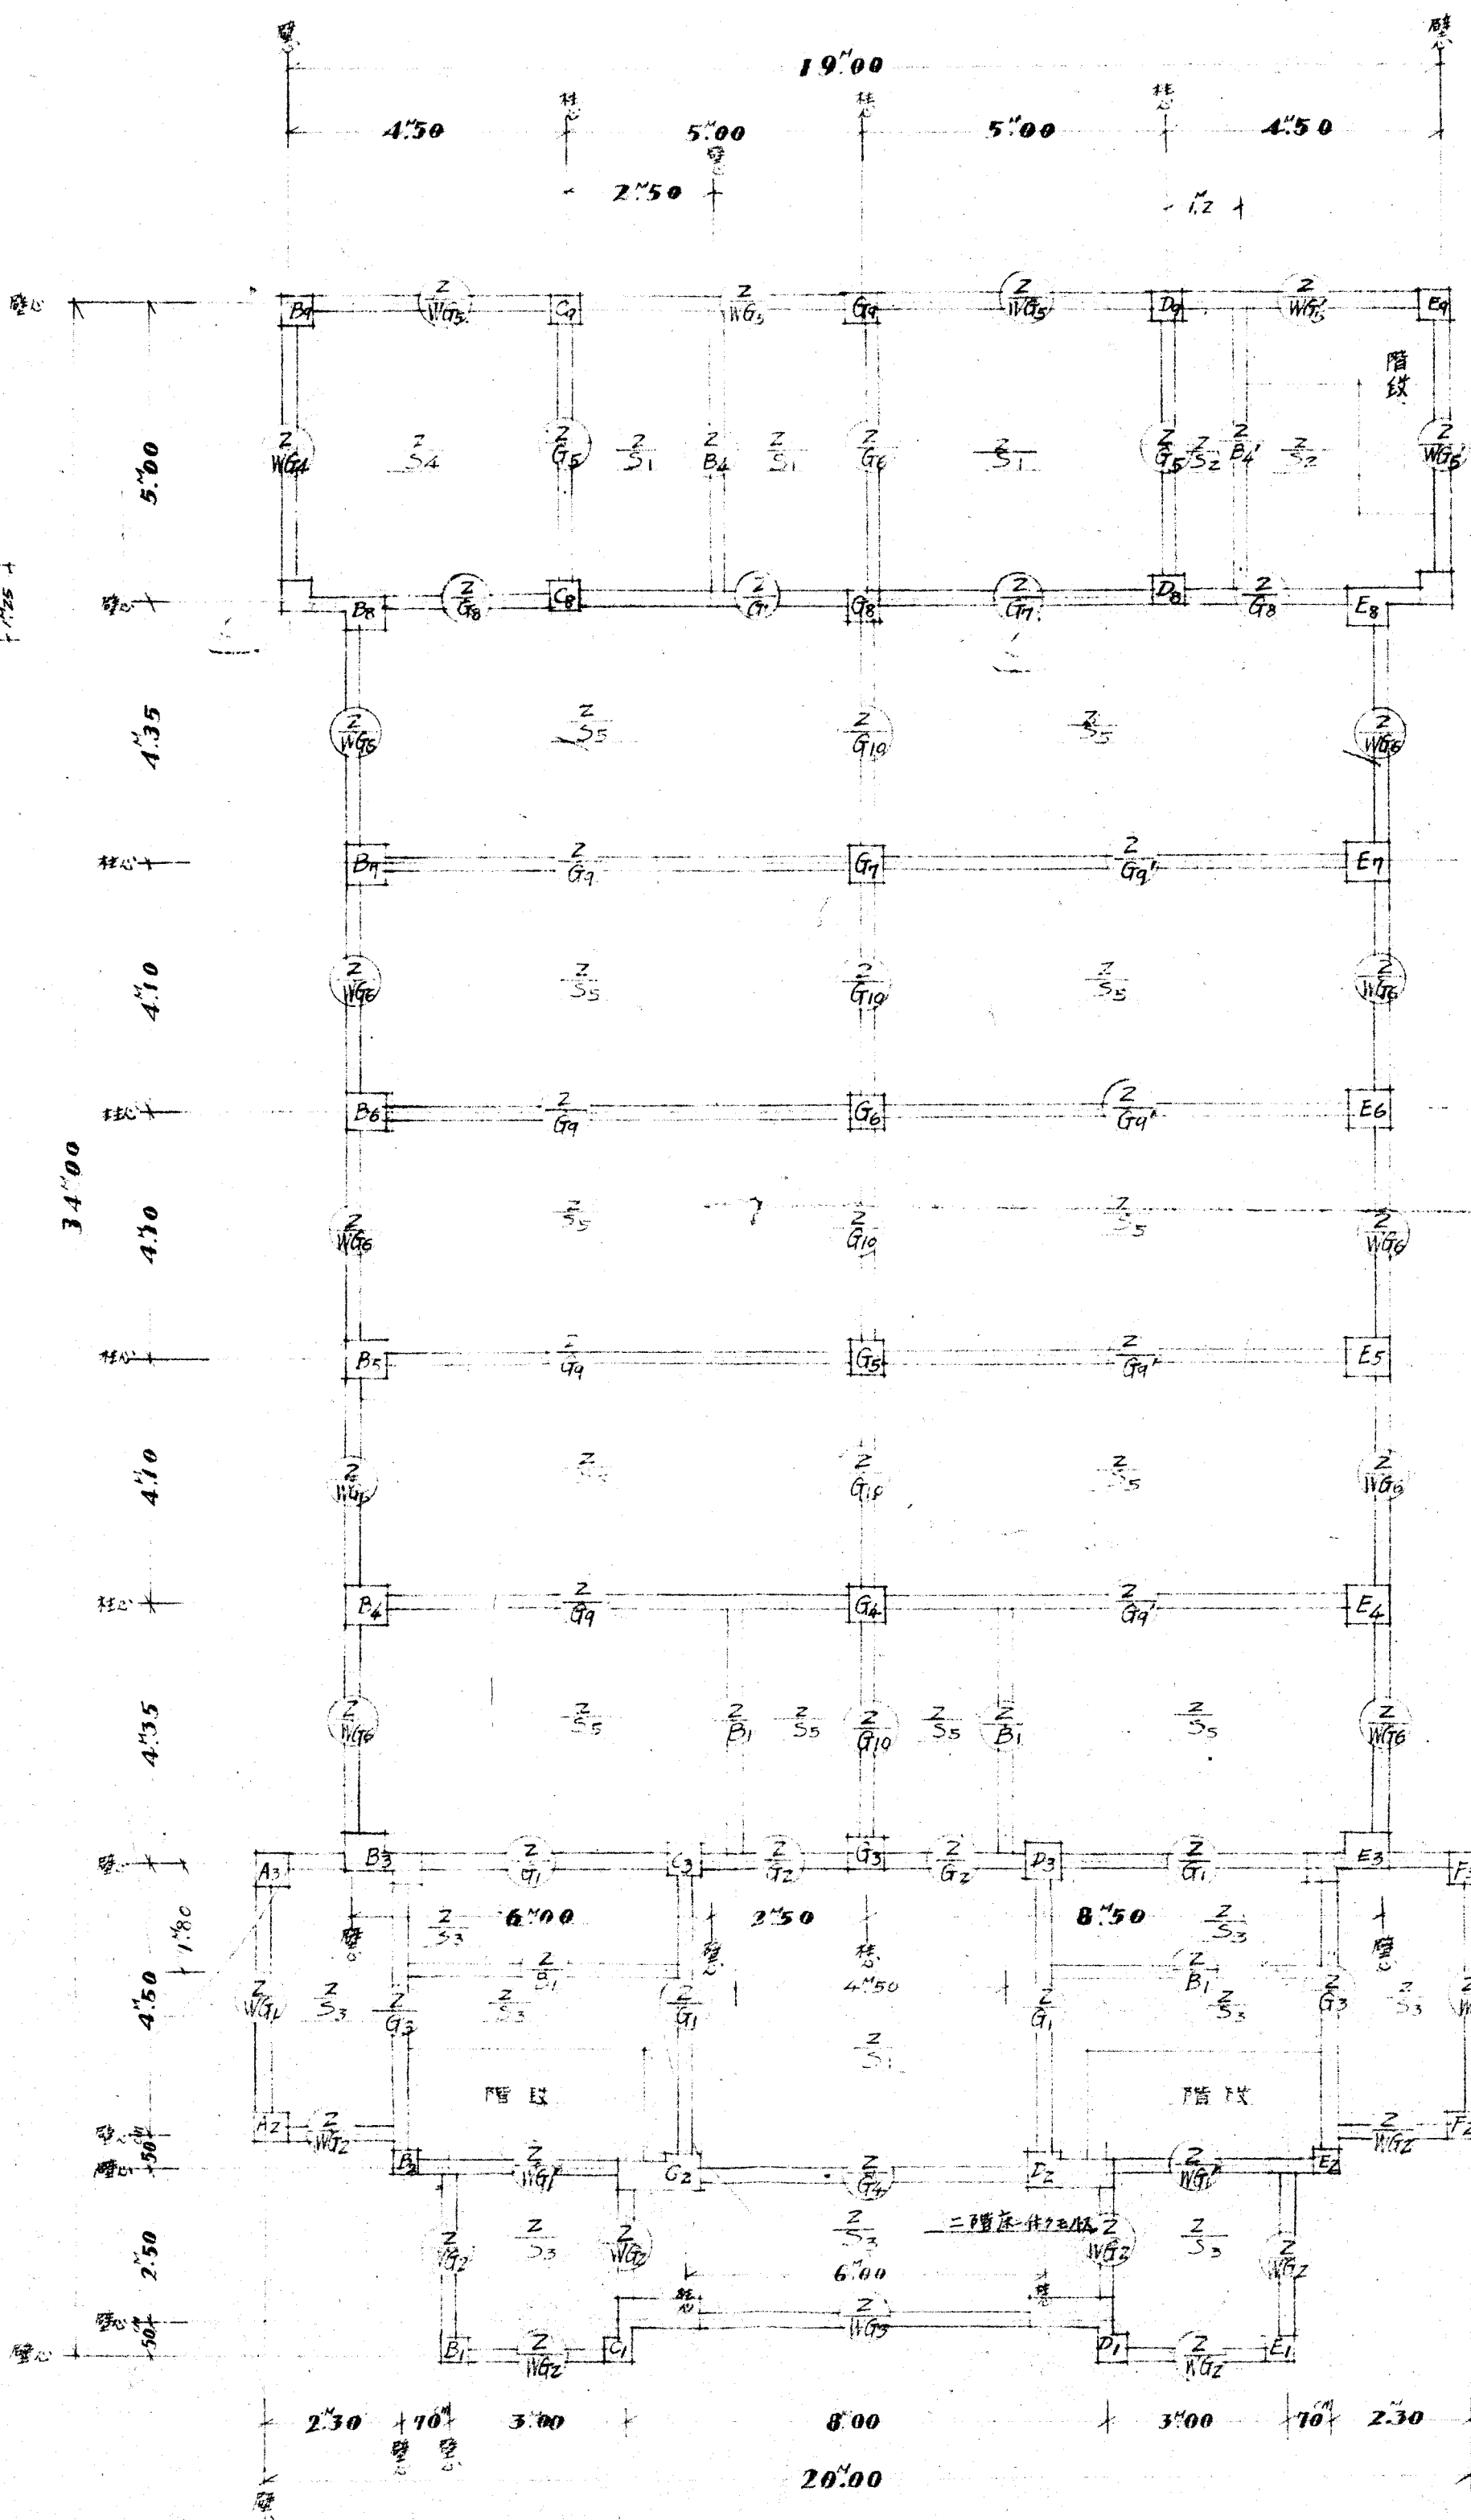

二階床梁状況圖

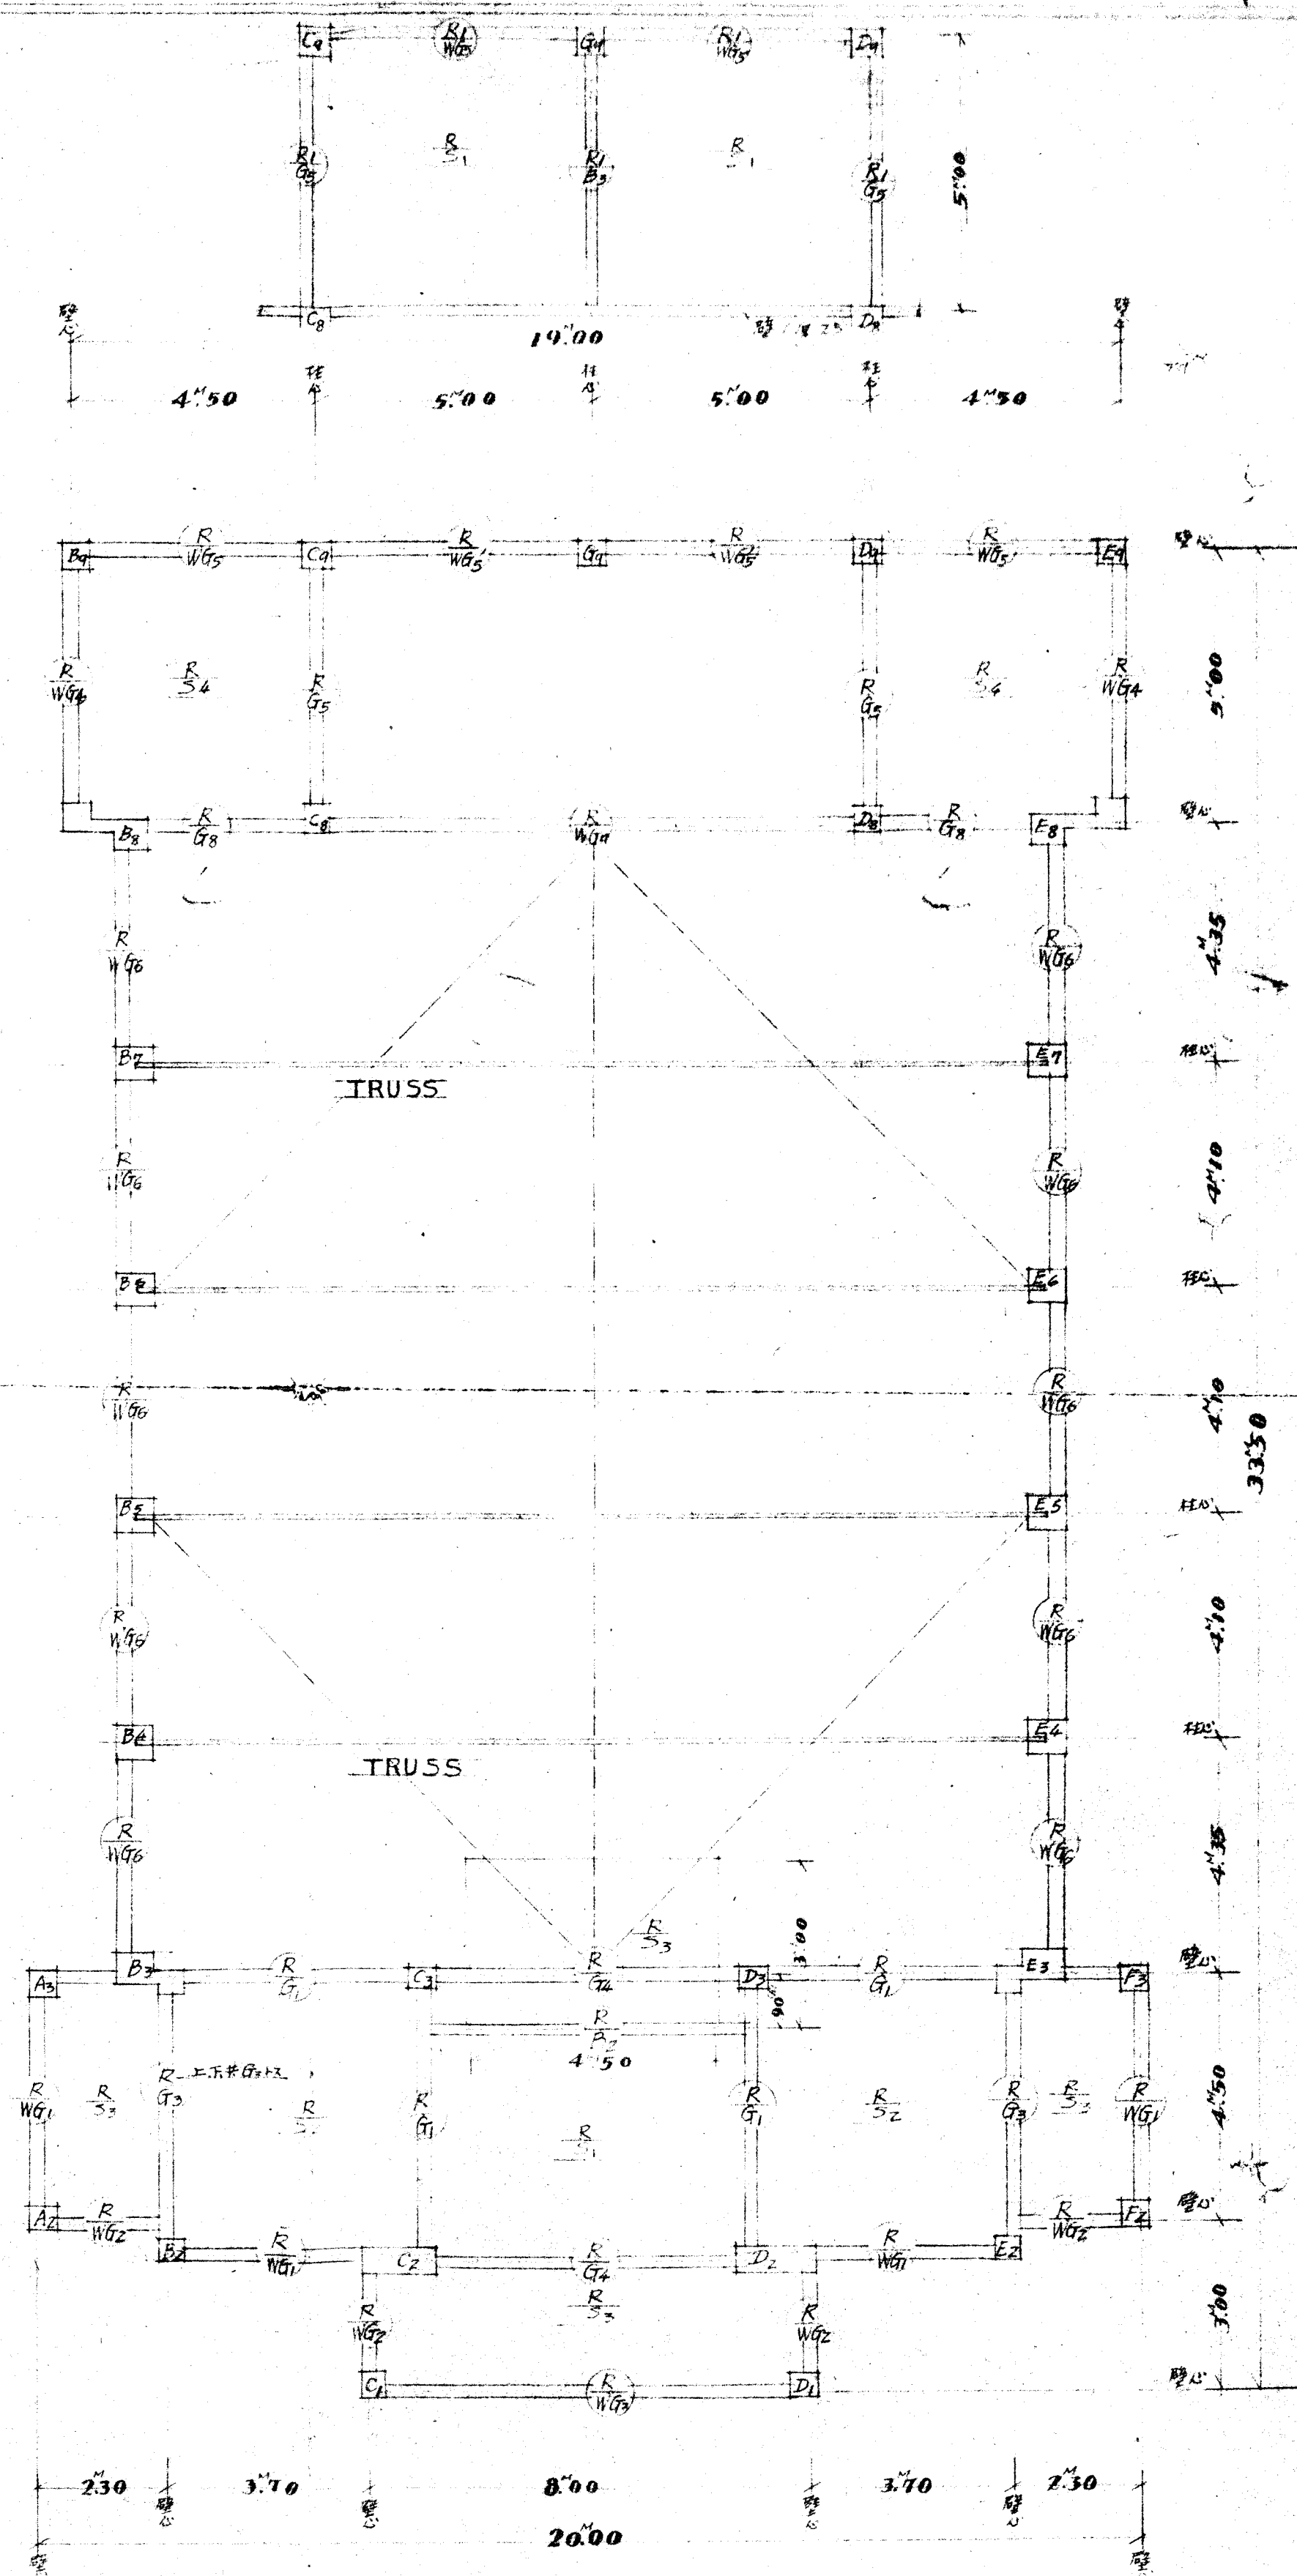

屋上床梁状況圖









設計圖面第 2 號

加古川公會堂新築工事

基礎及地梁 LIST

縮尺 1/20

置塩建築事務所

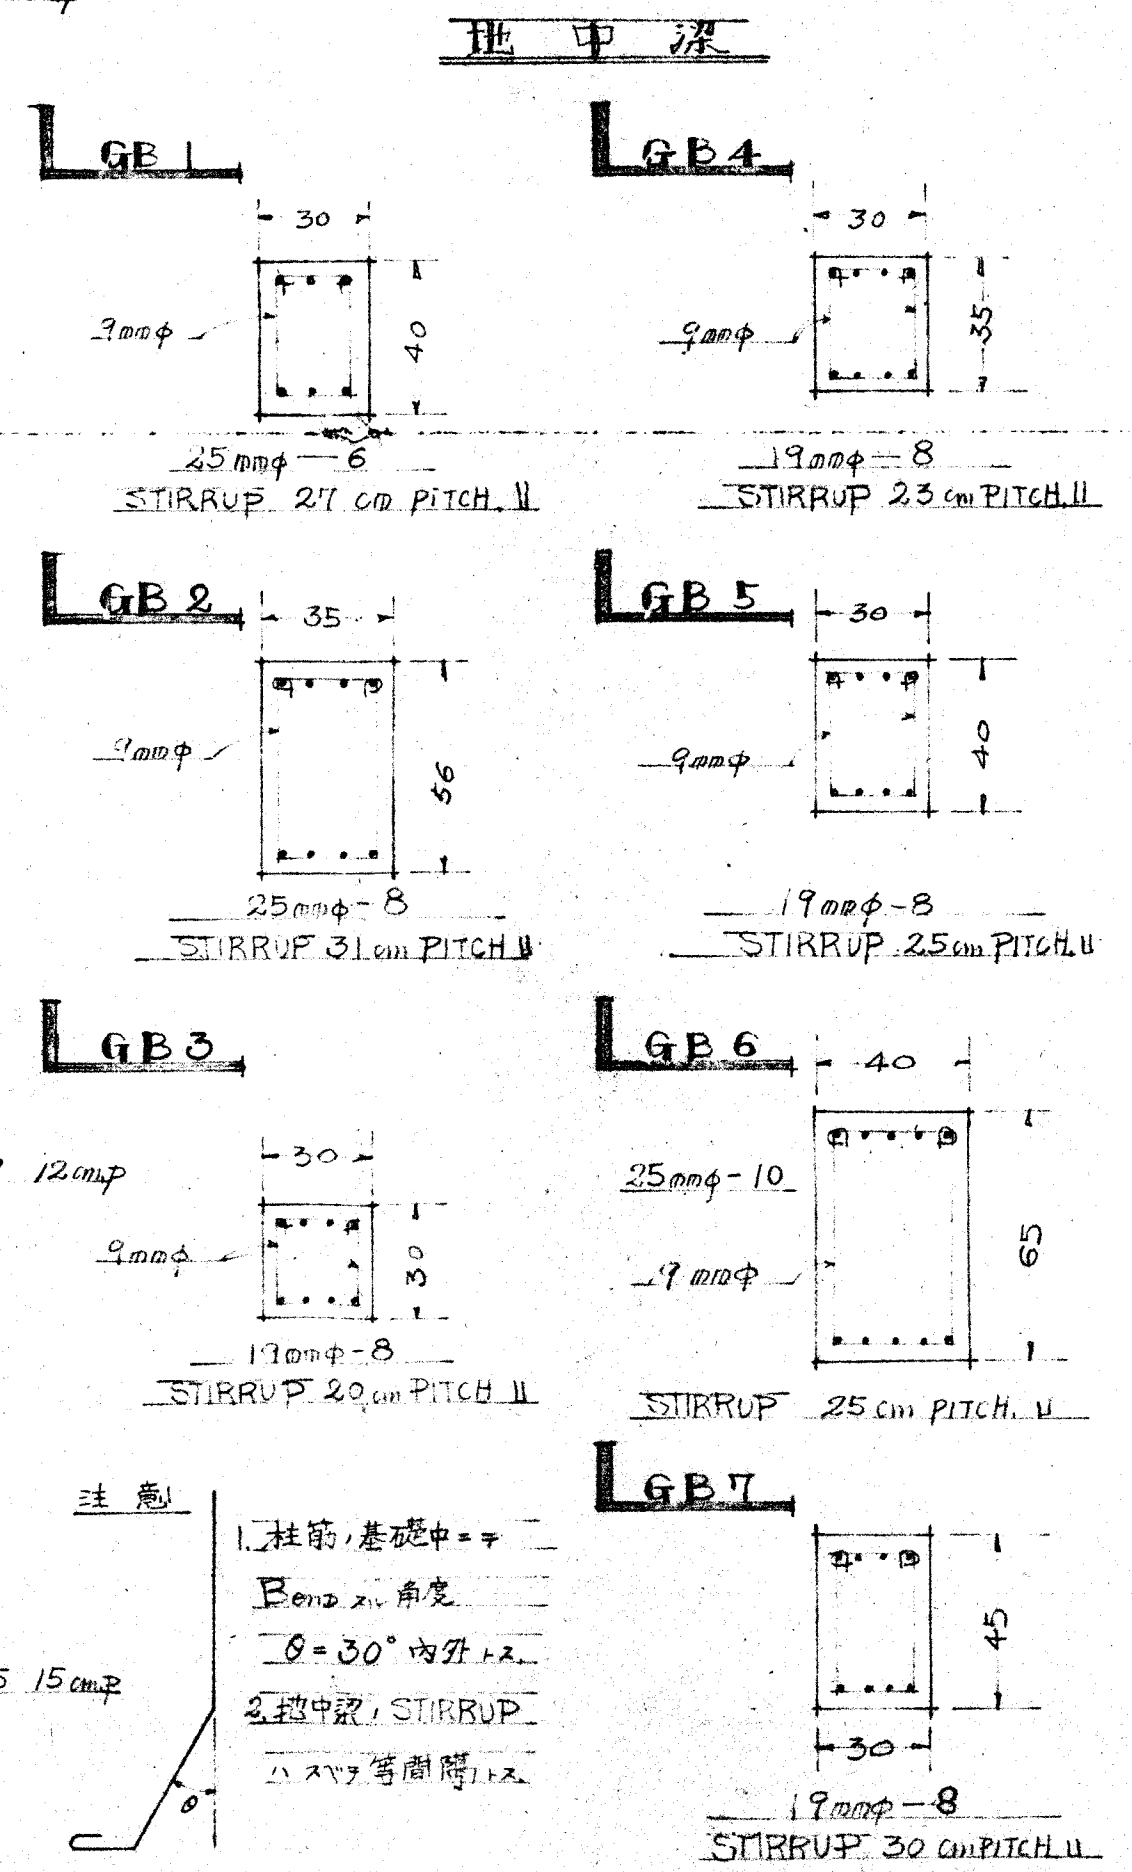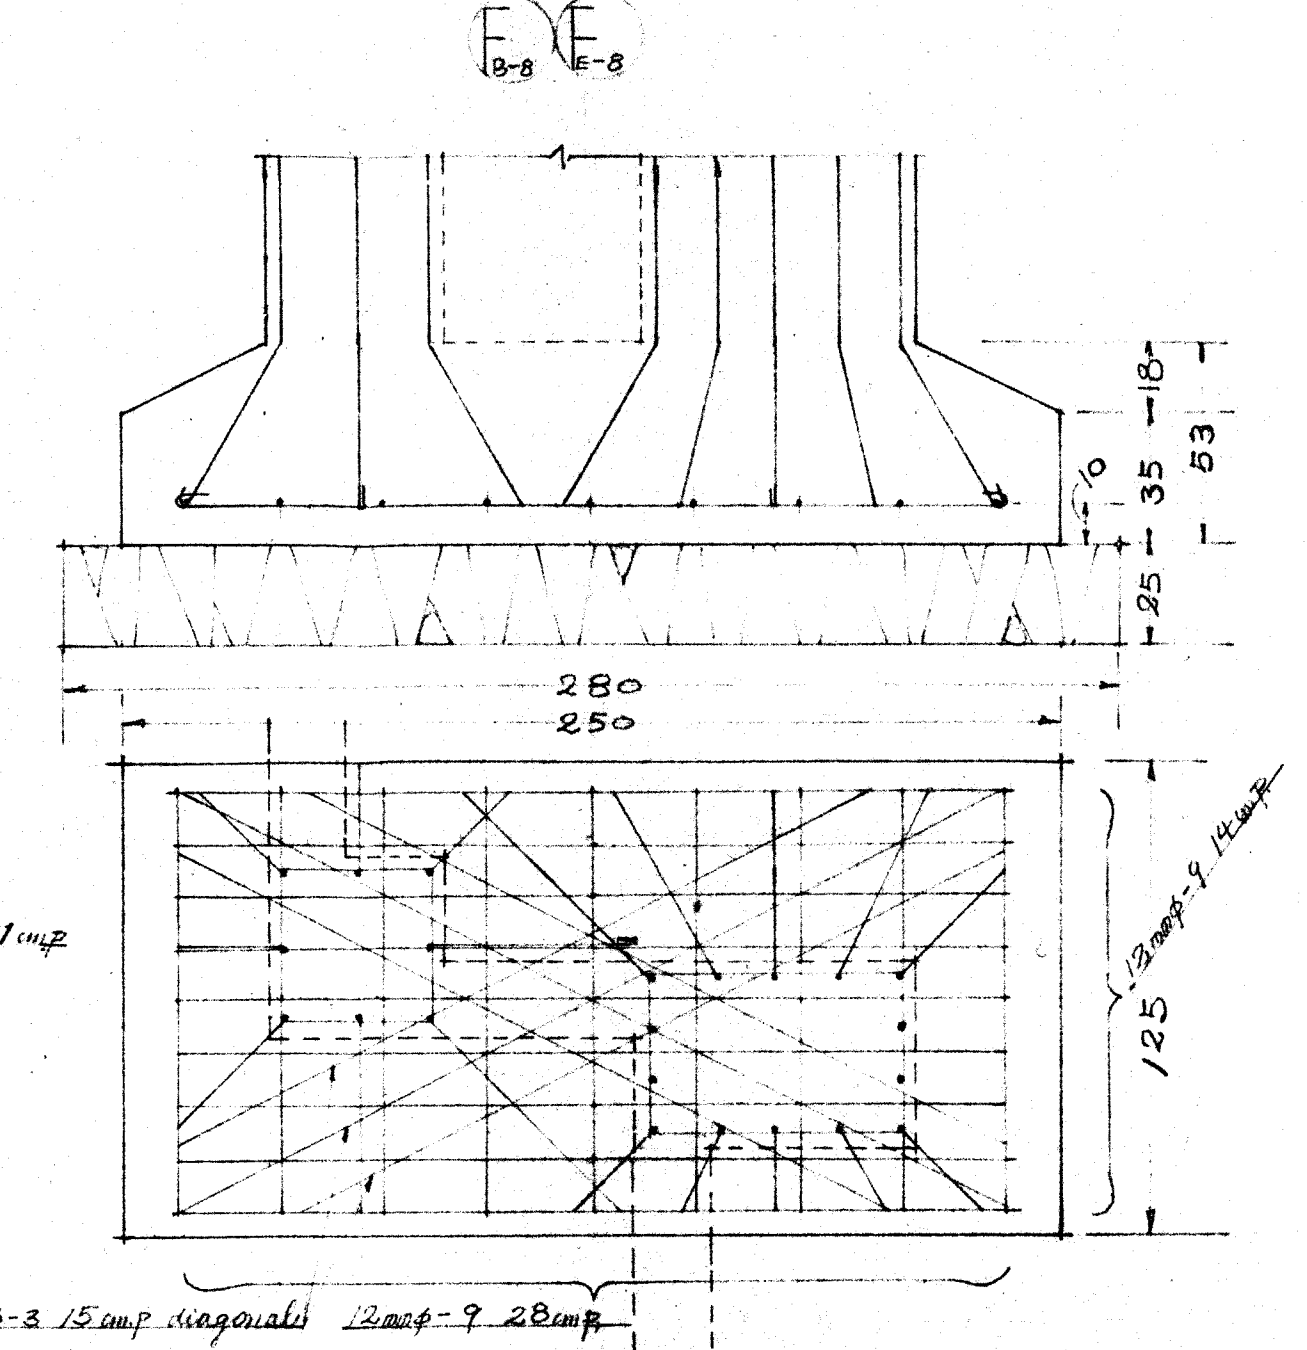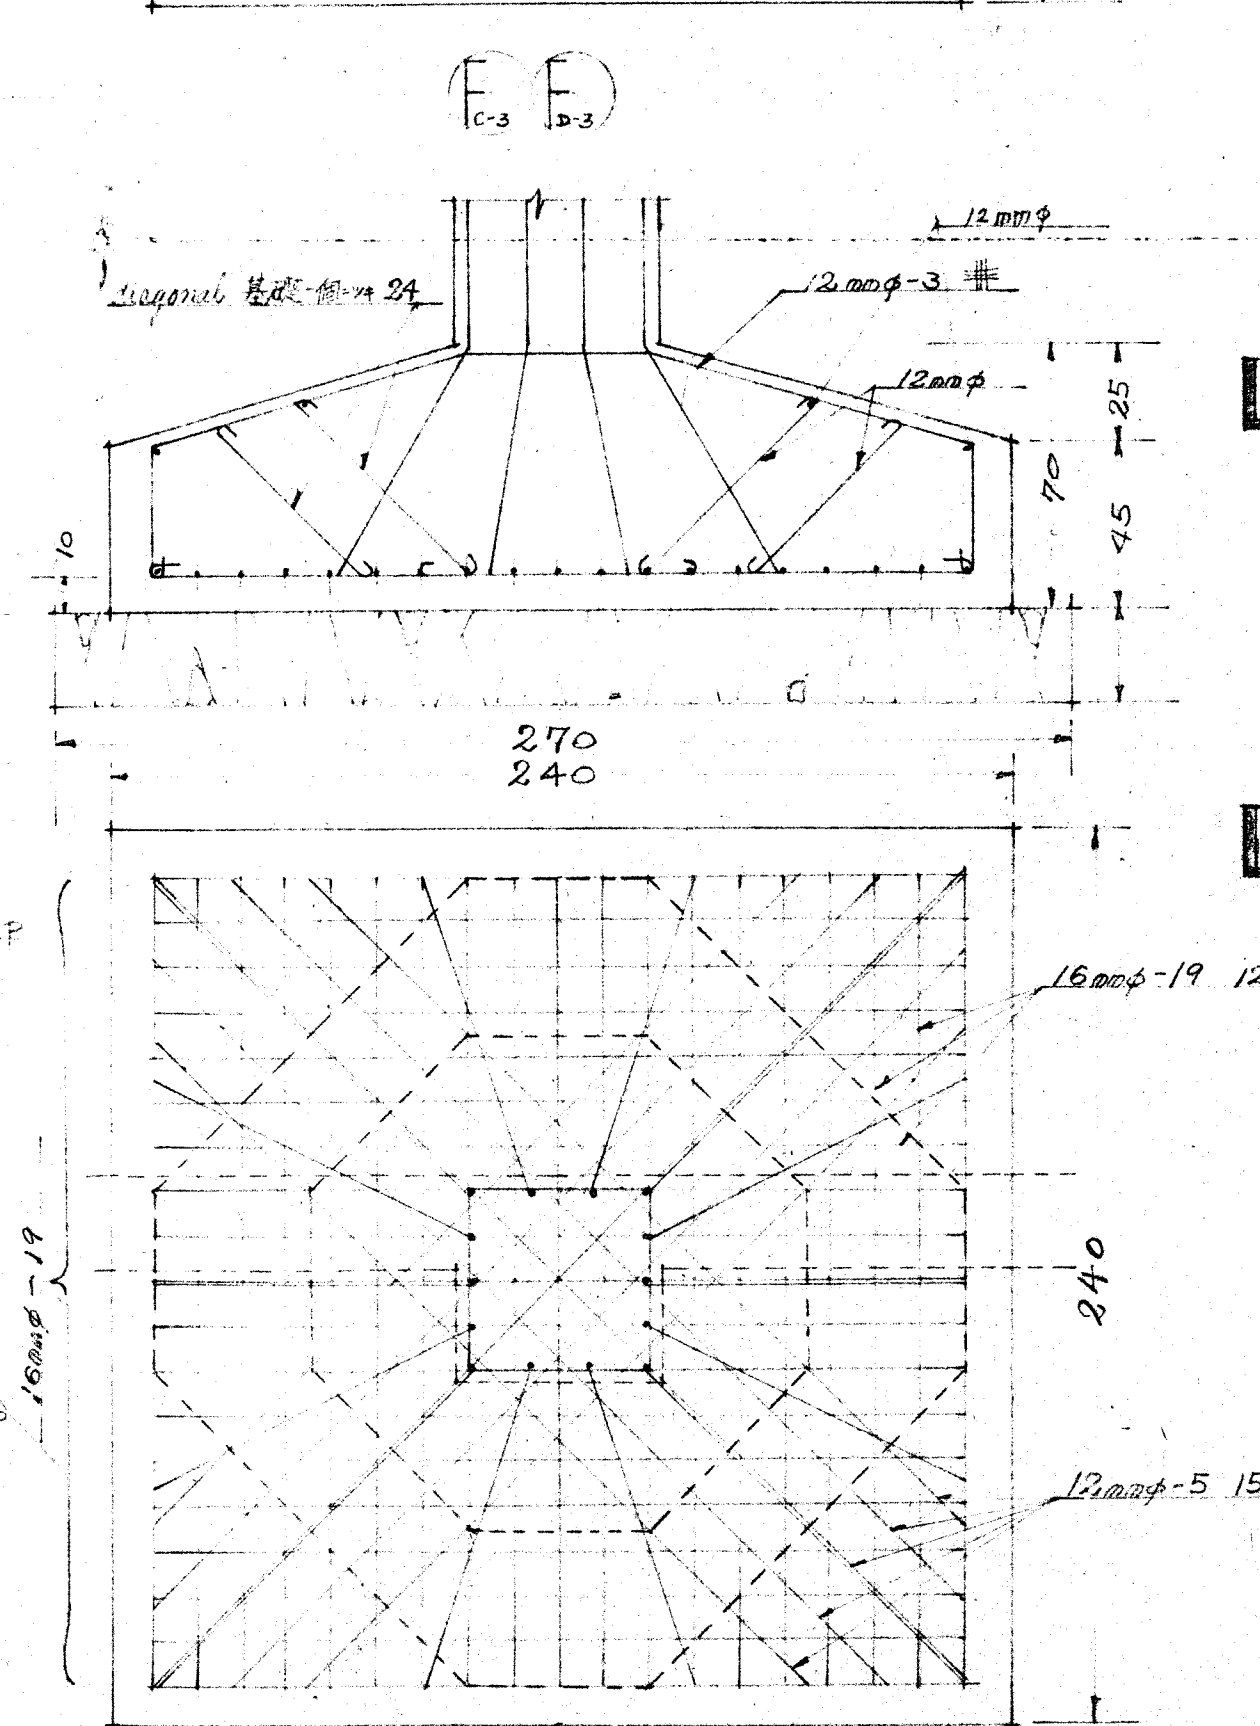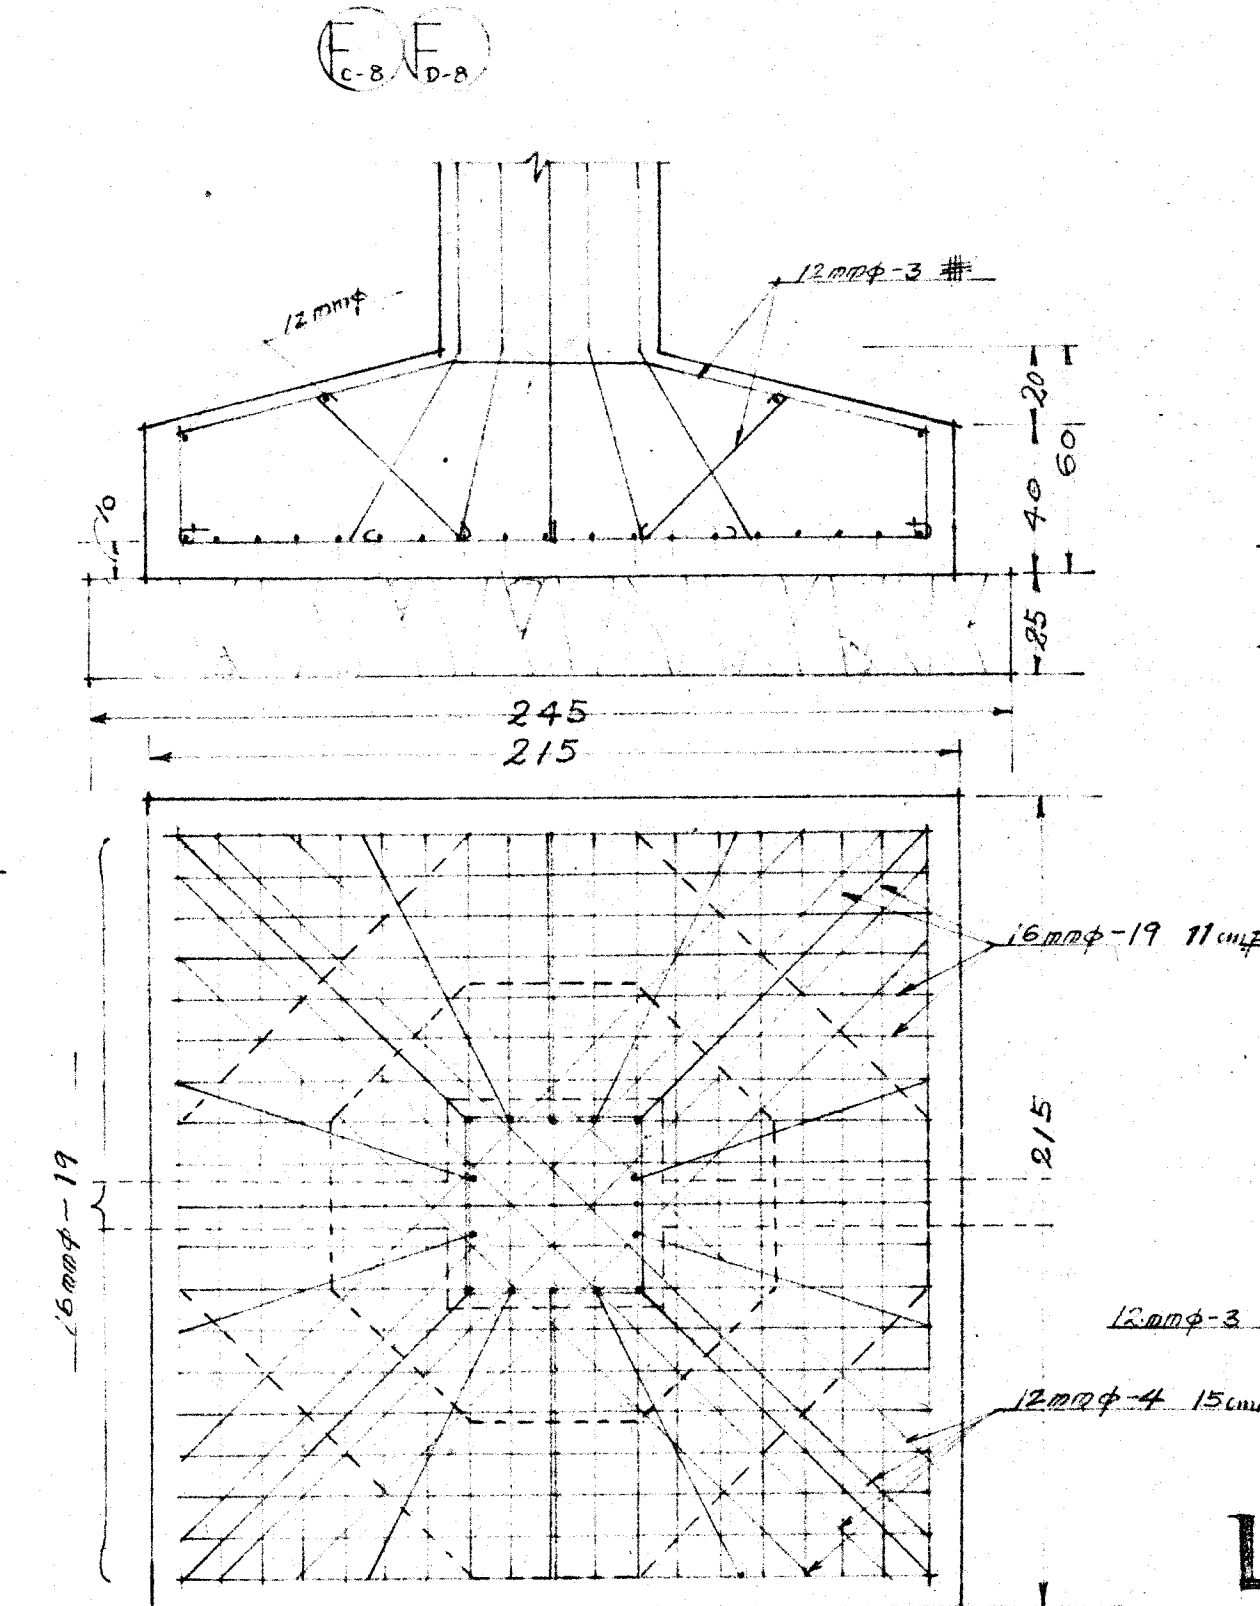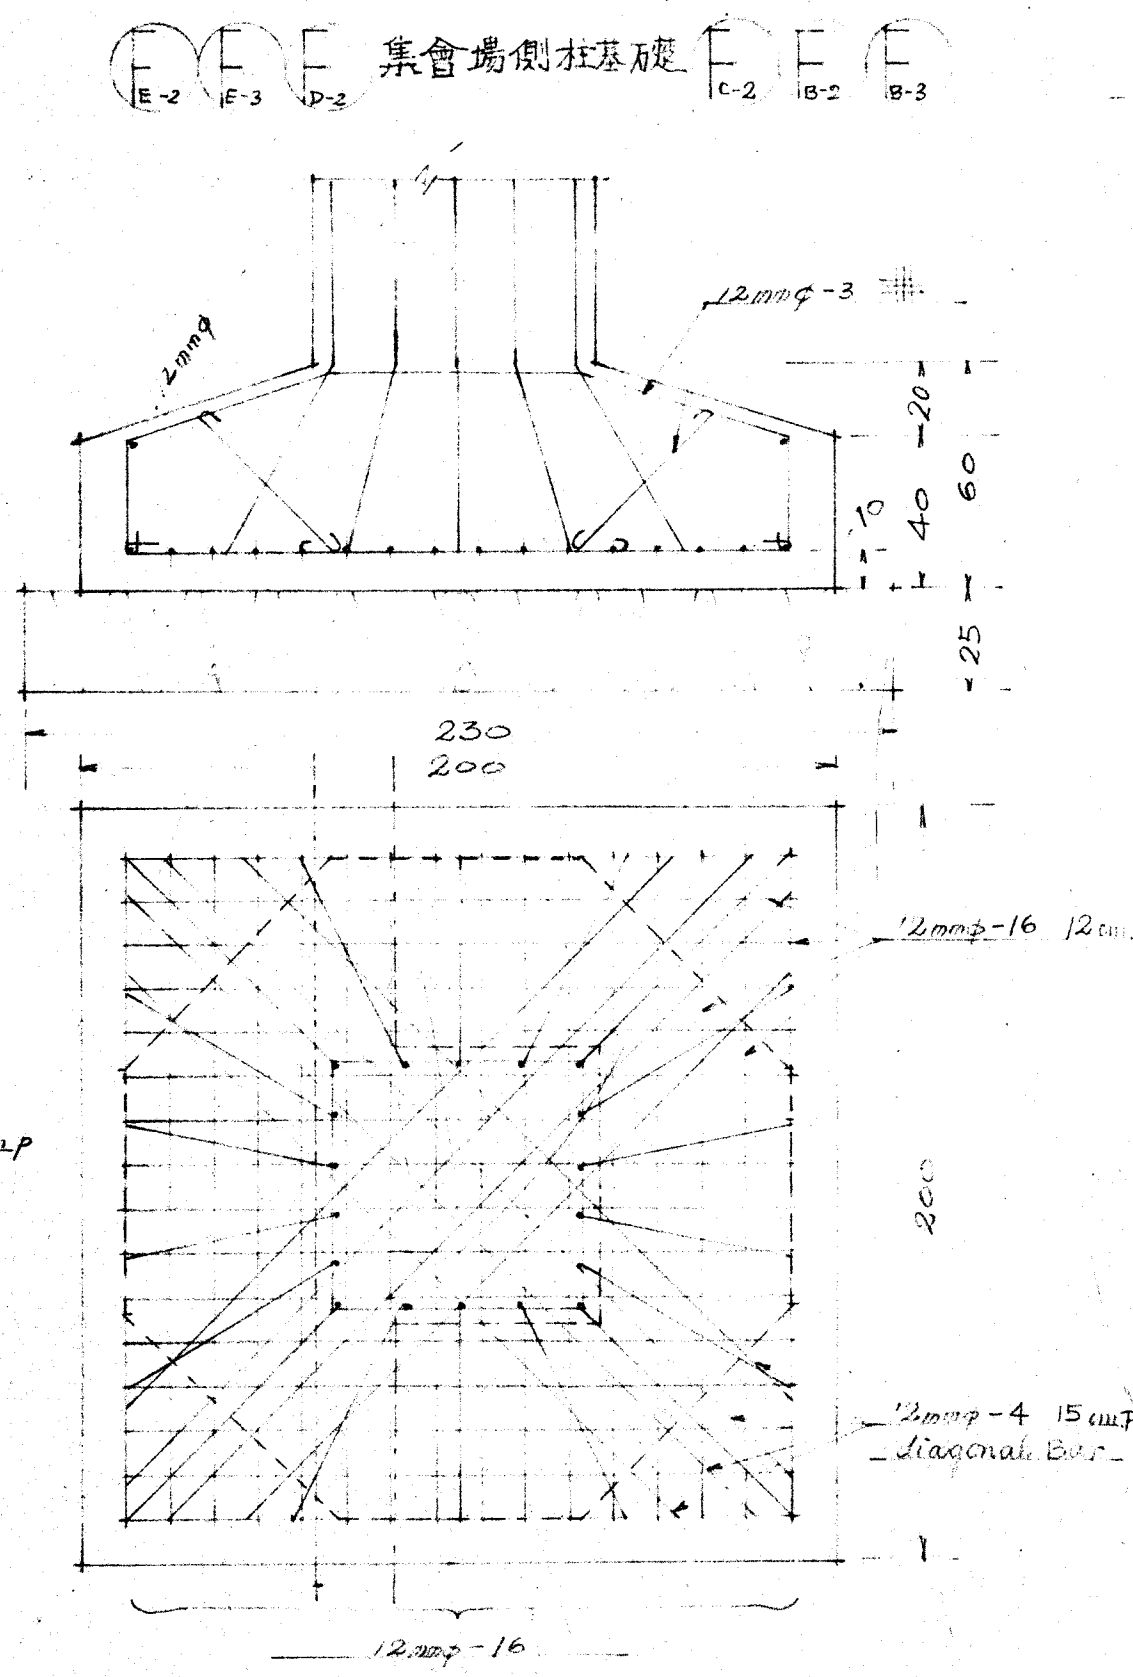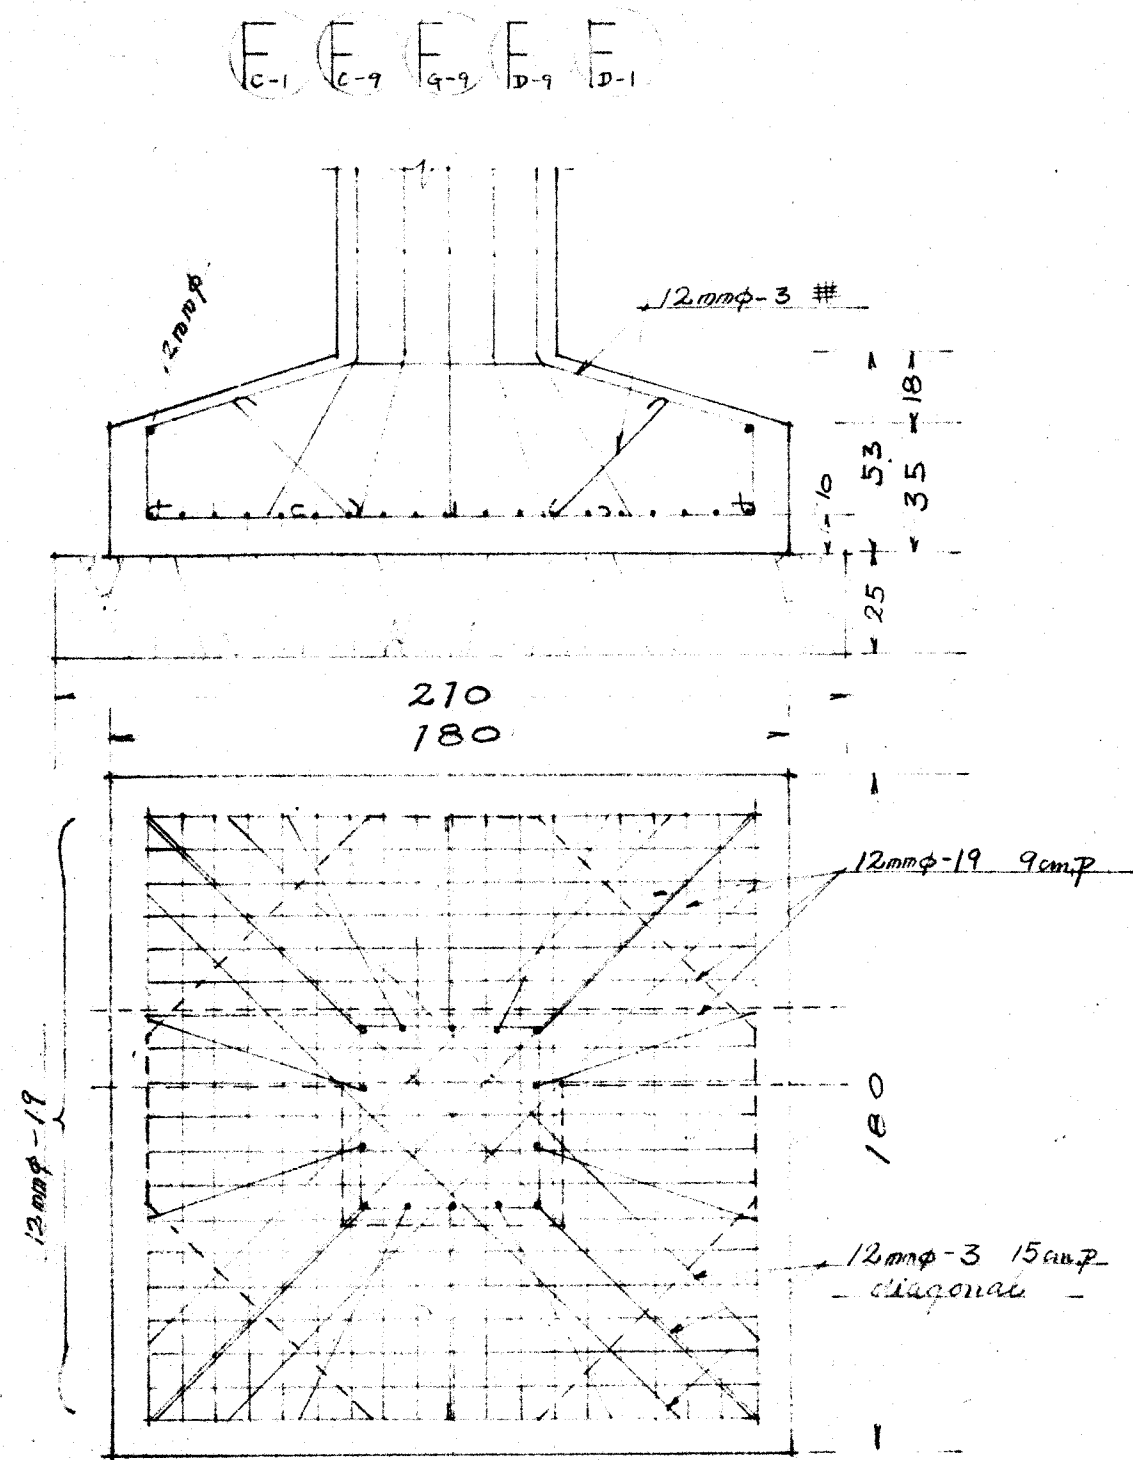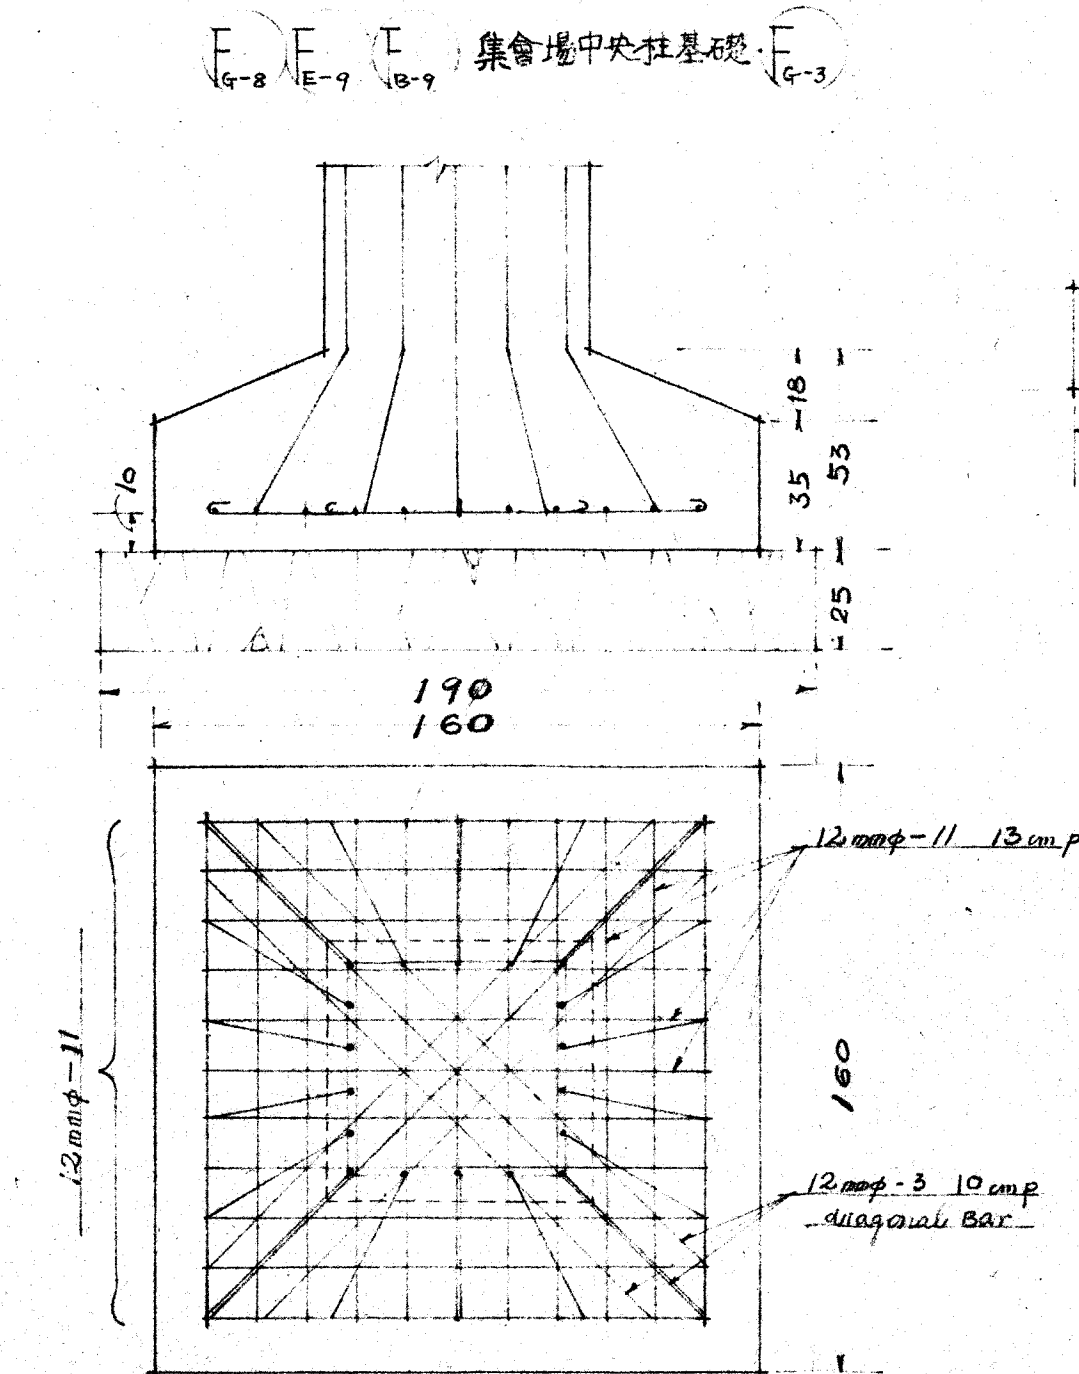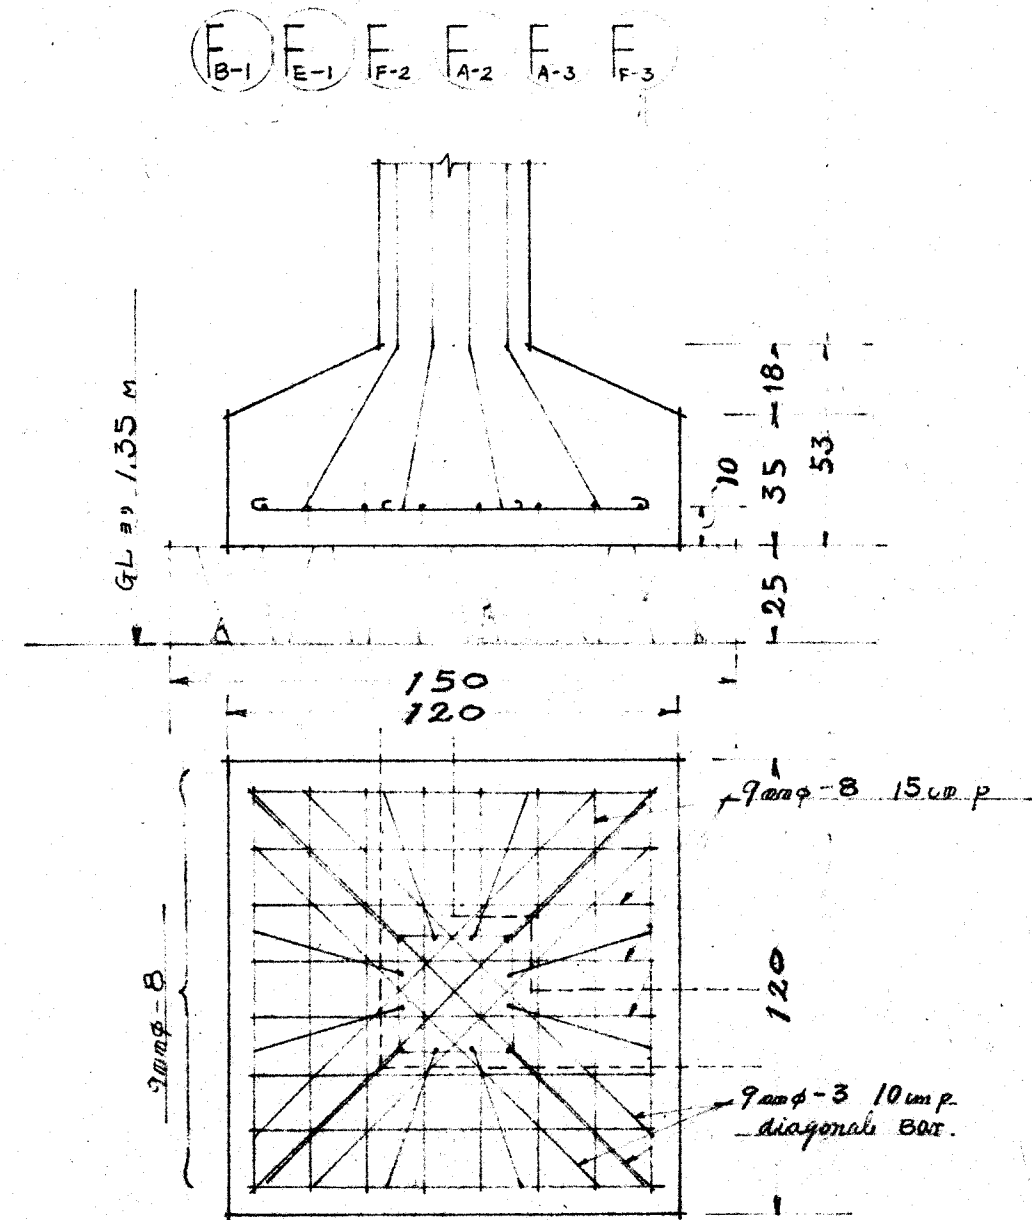

設計圖面第 3 號
























加古川公会堂新築工事

第 1 号

縮尺 1/20

置塩建築事務所

一般注意事項

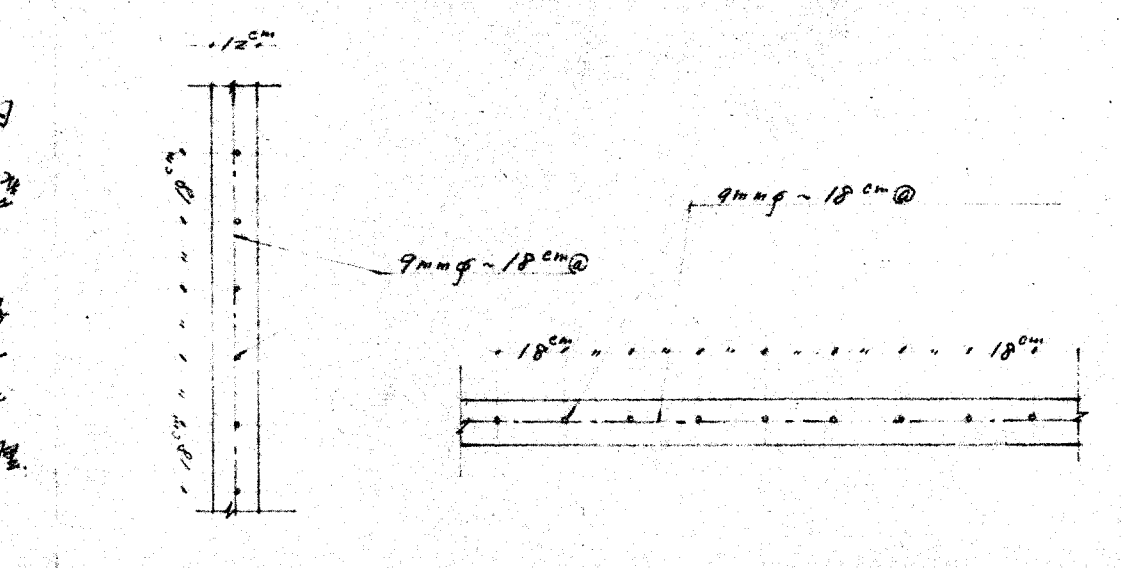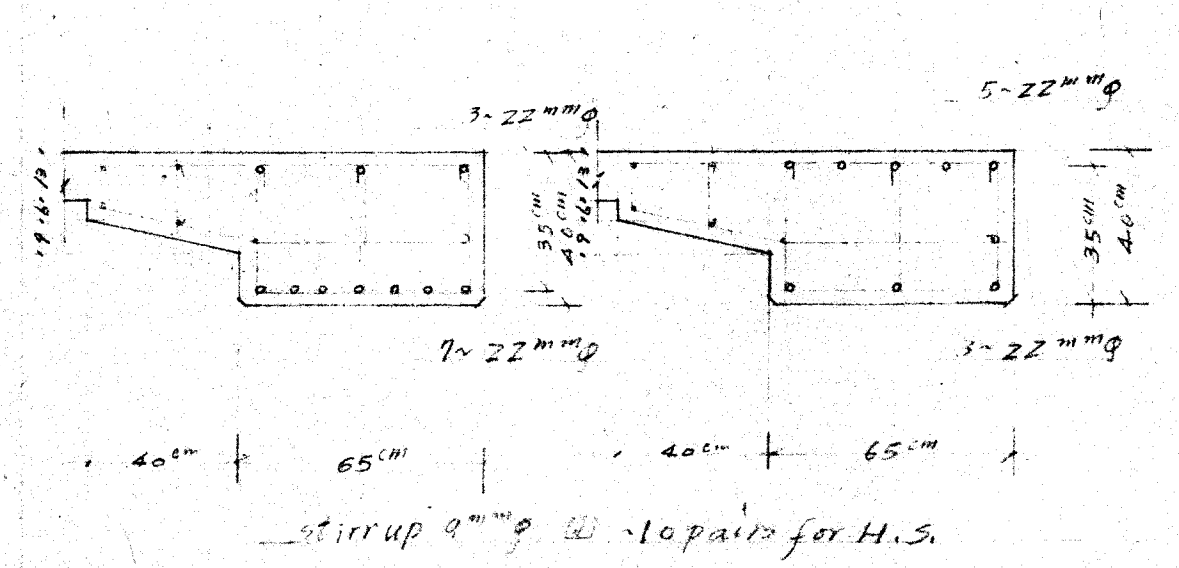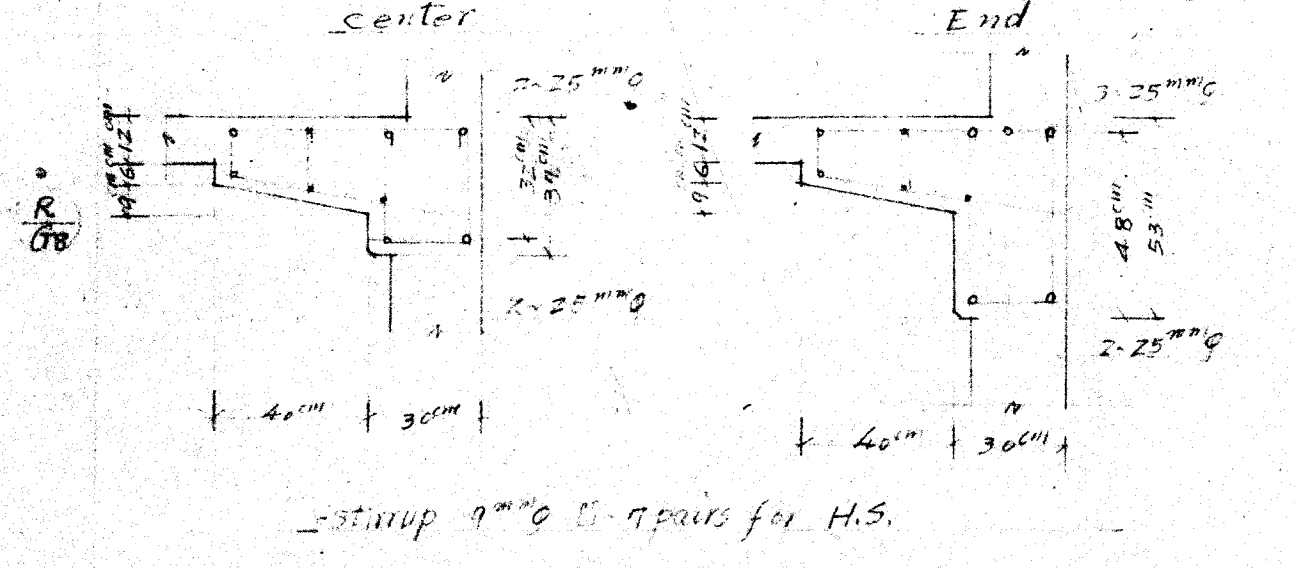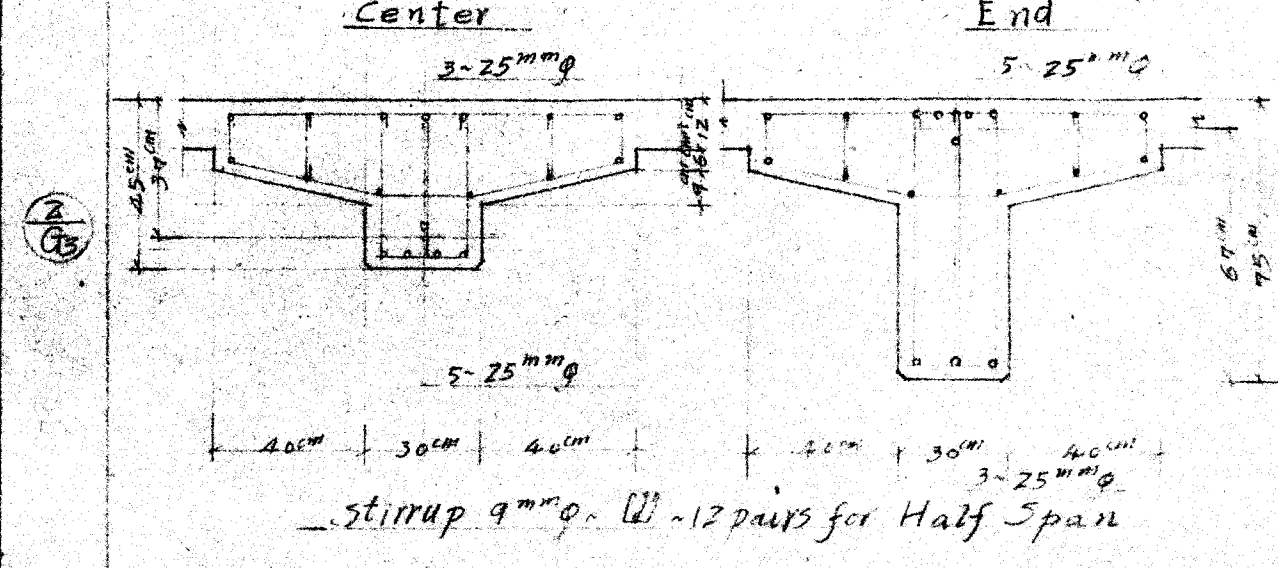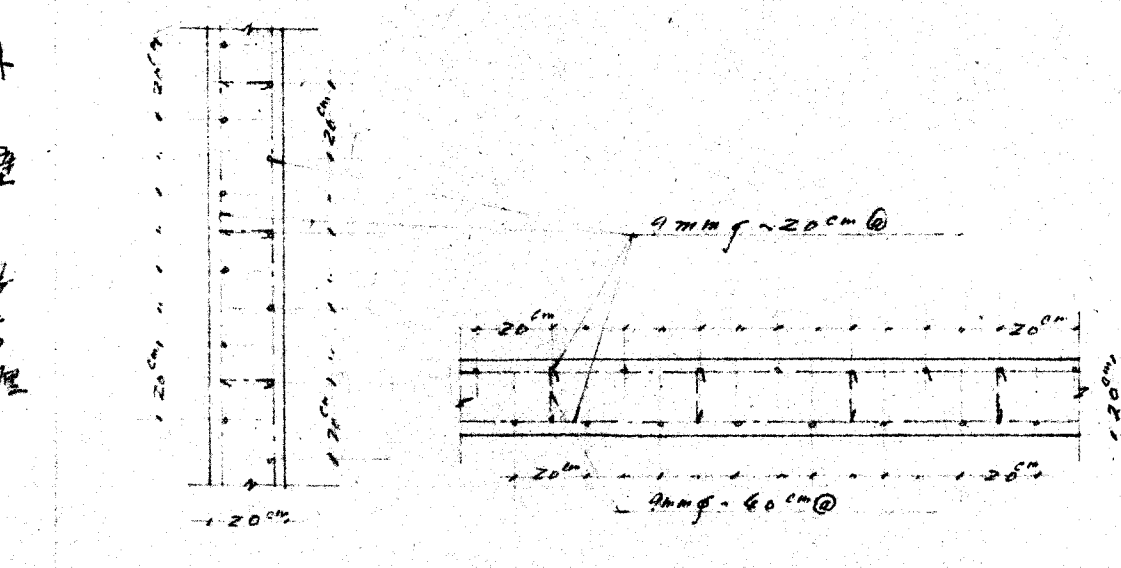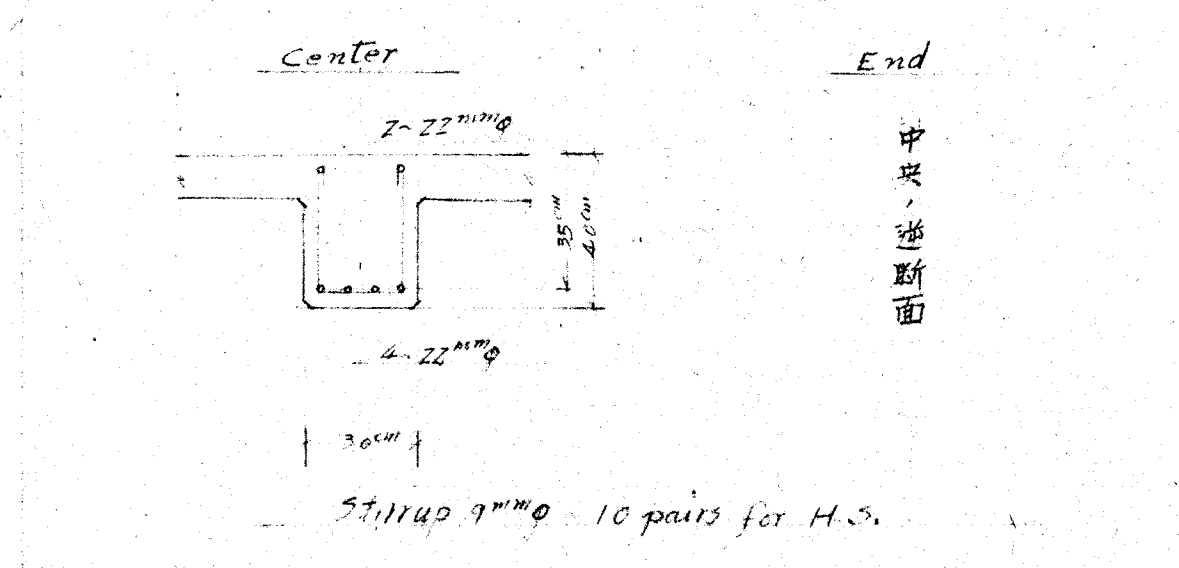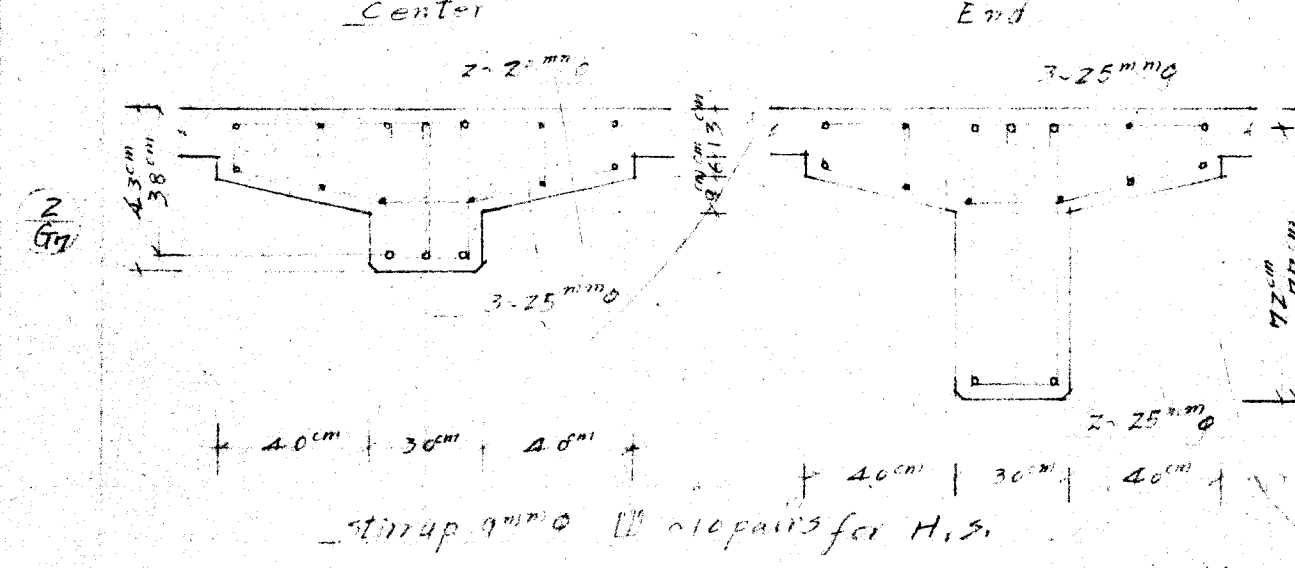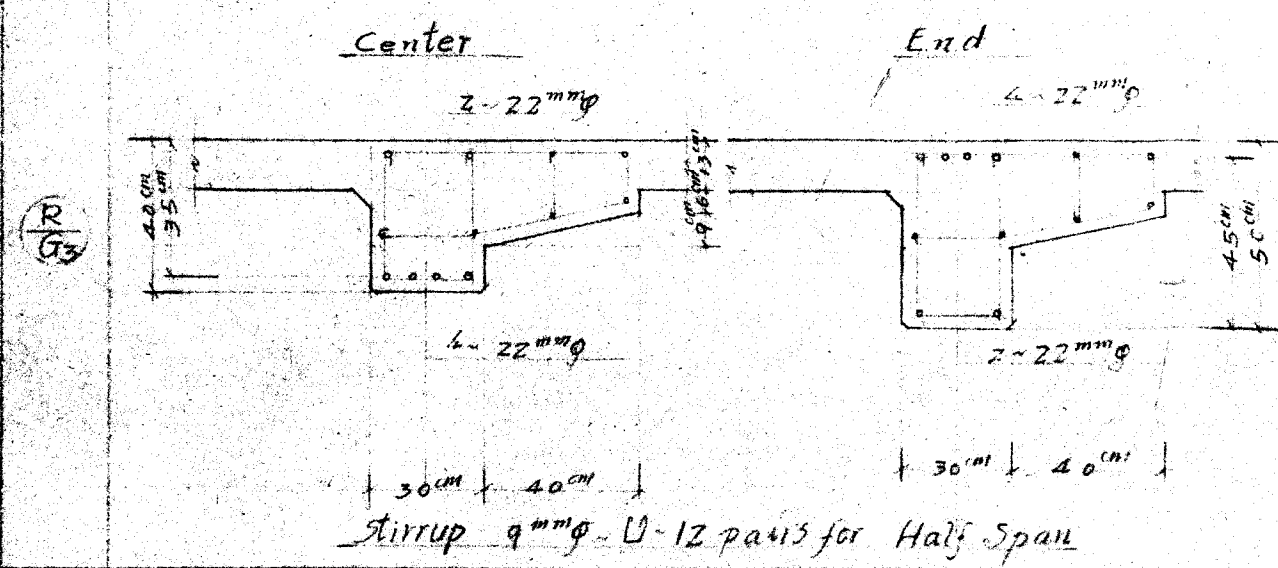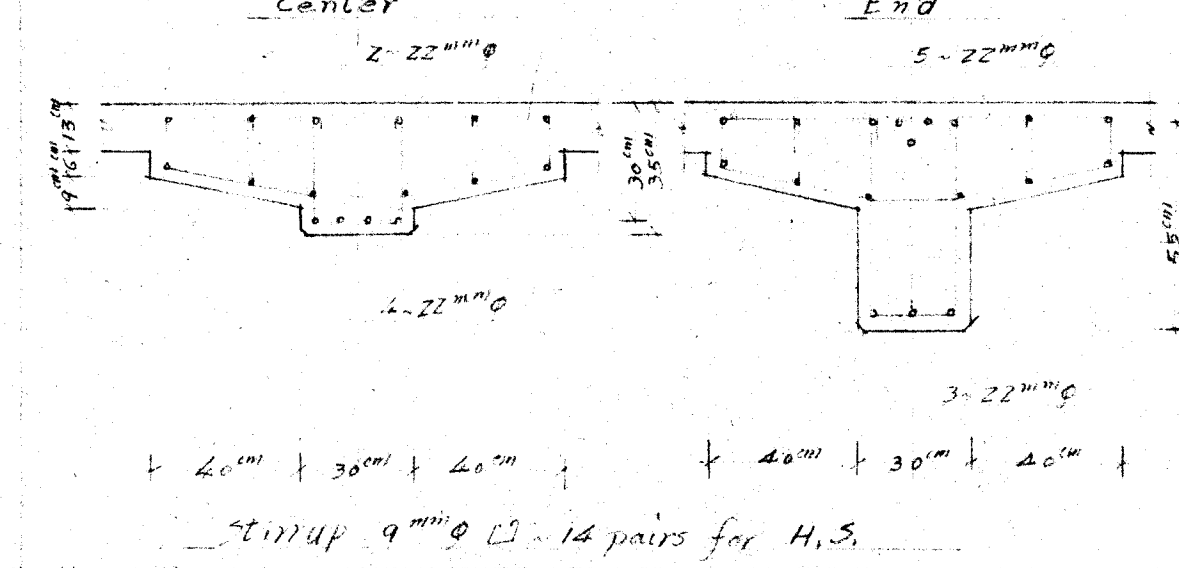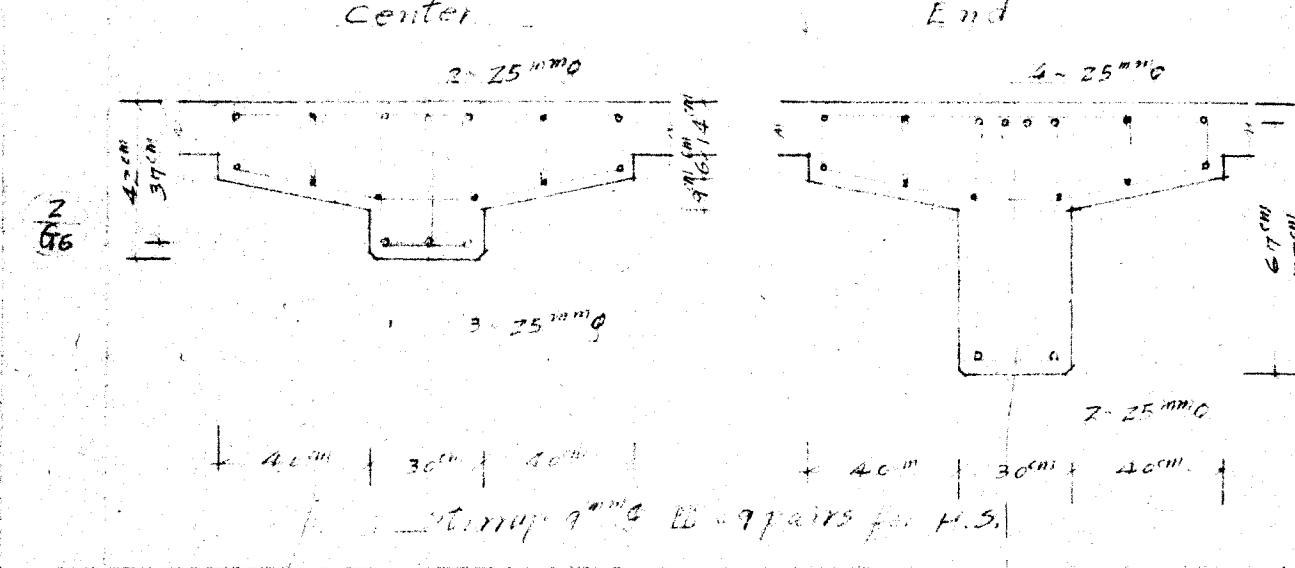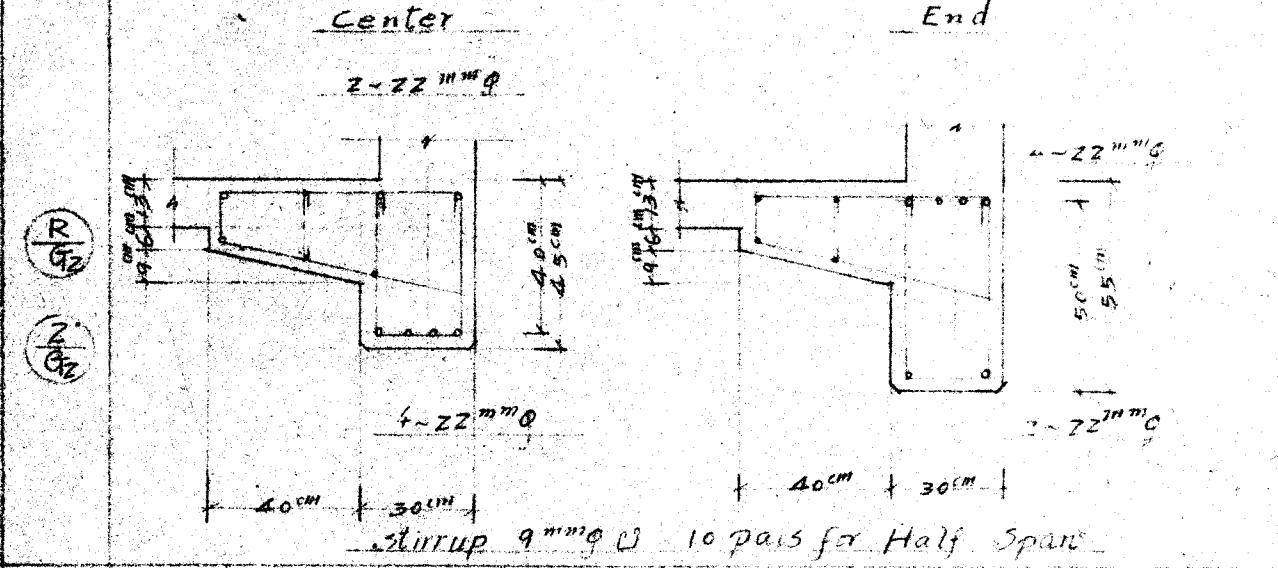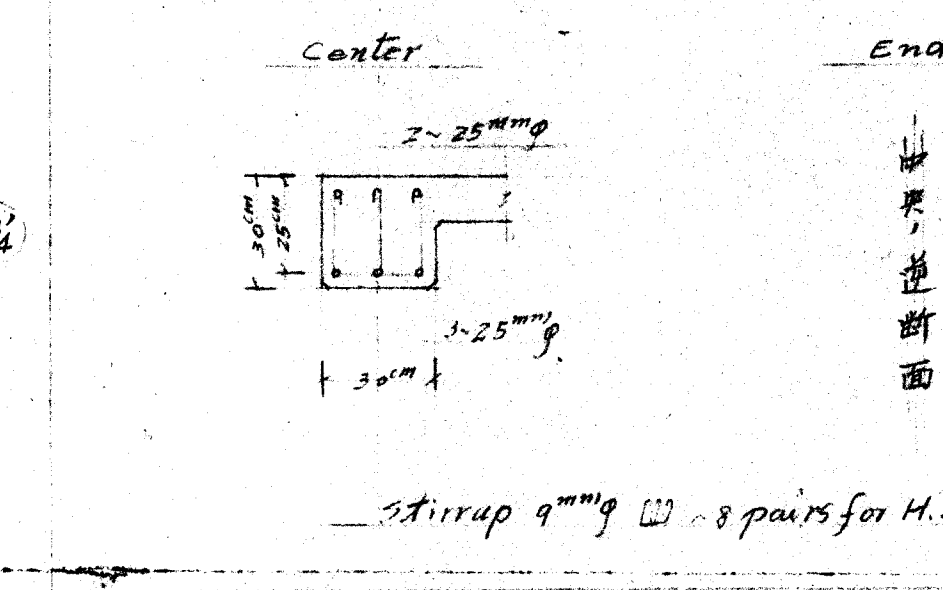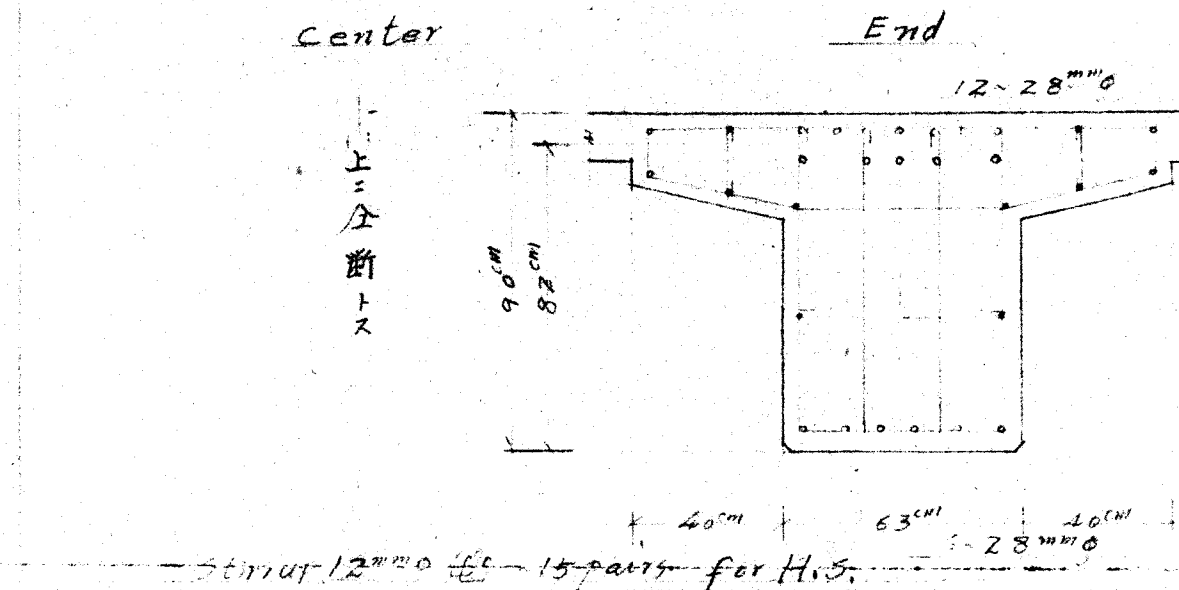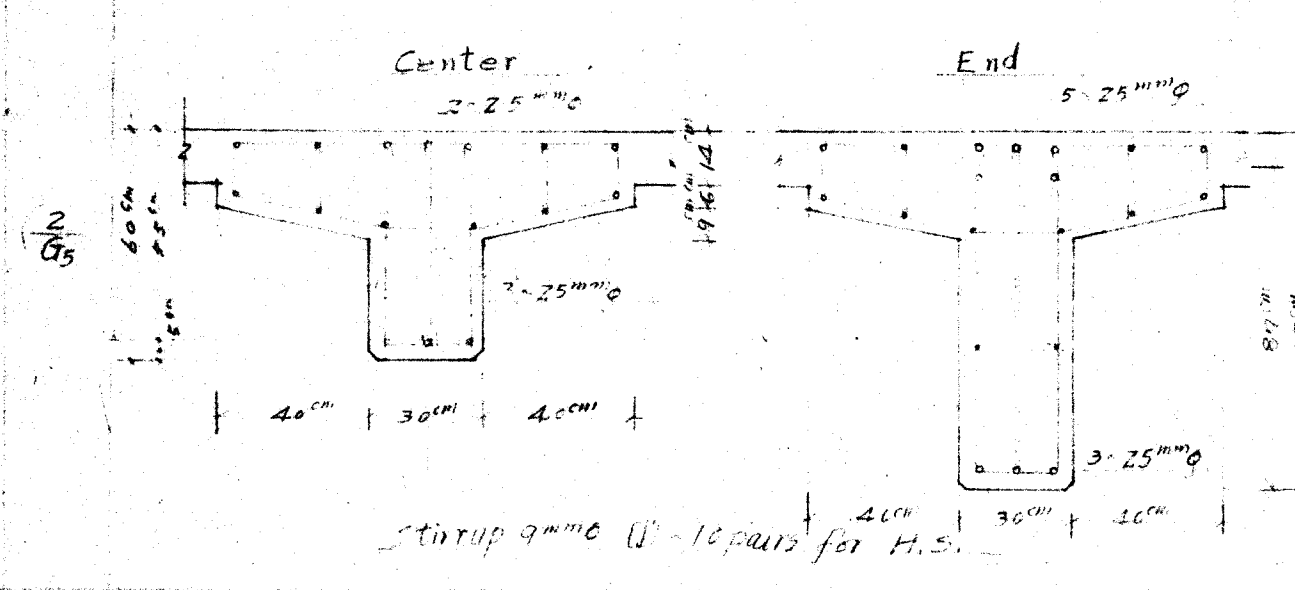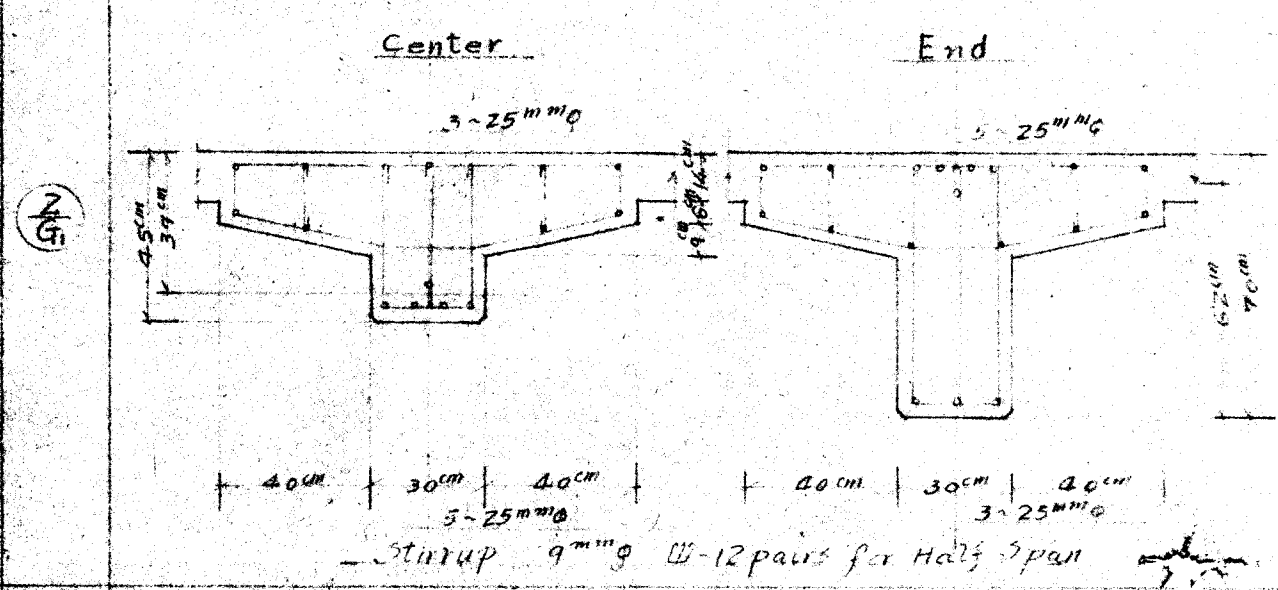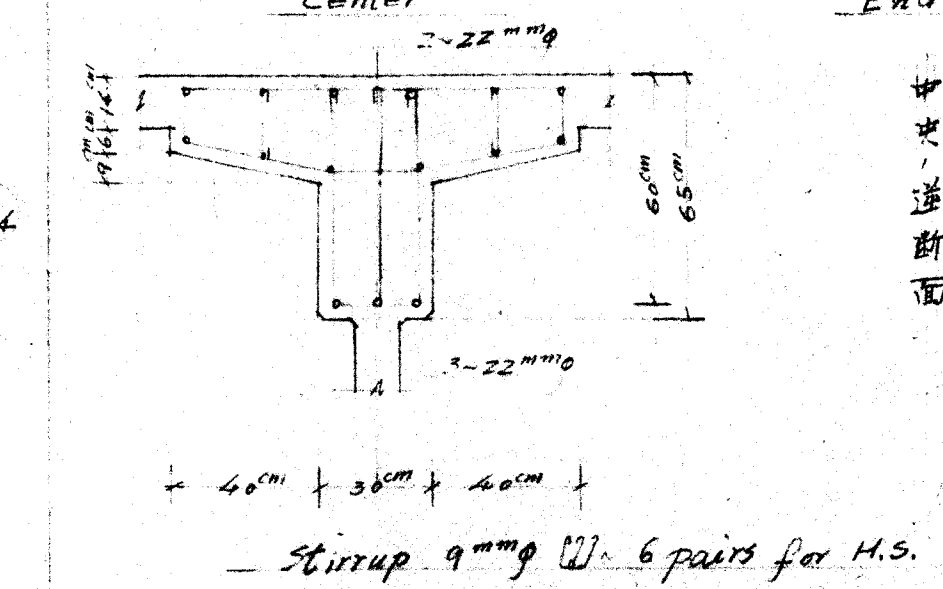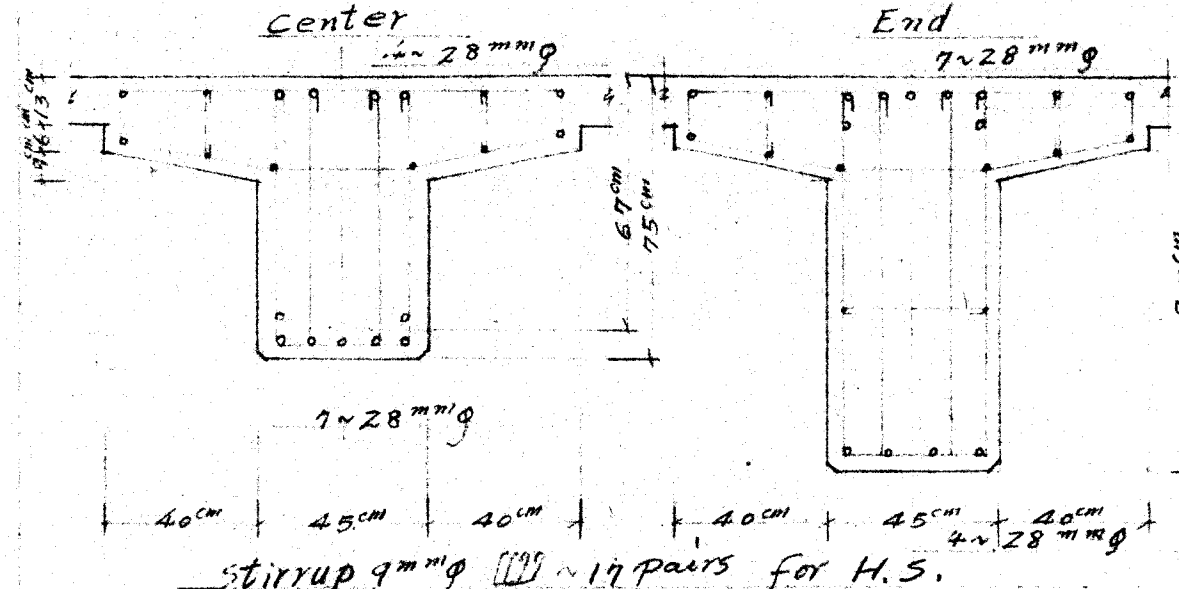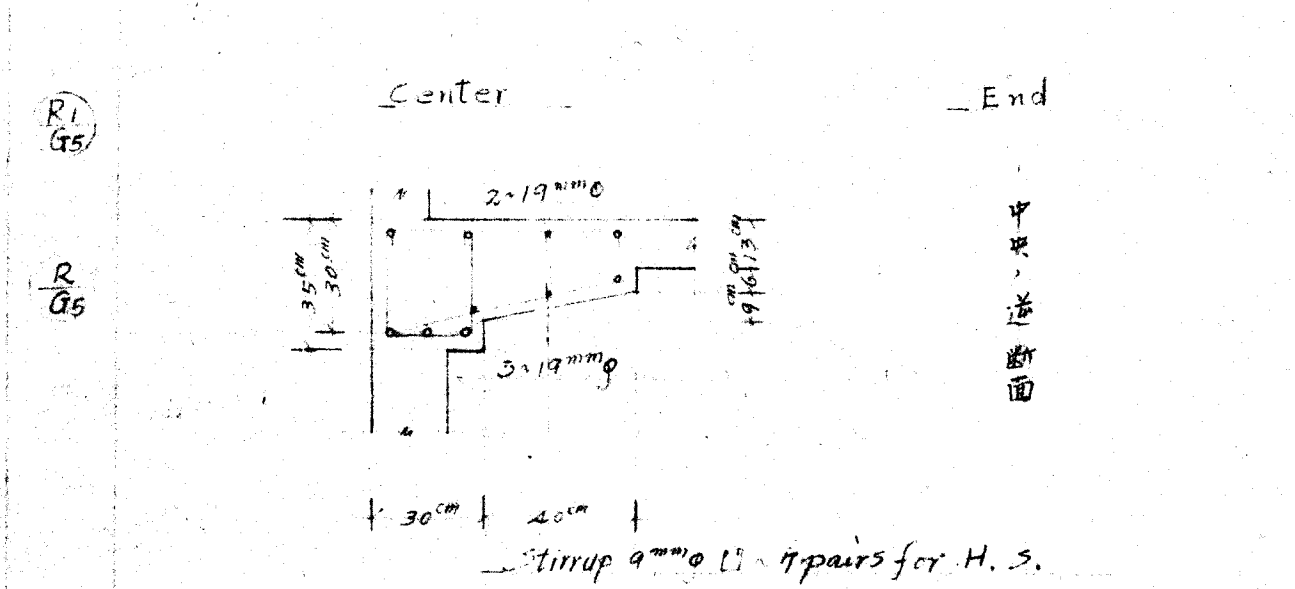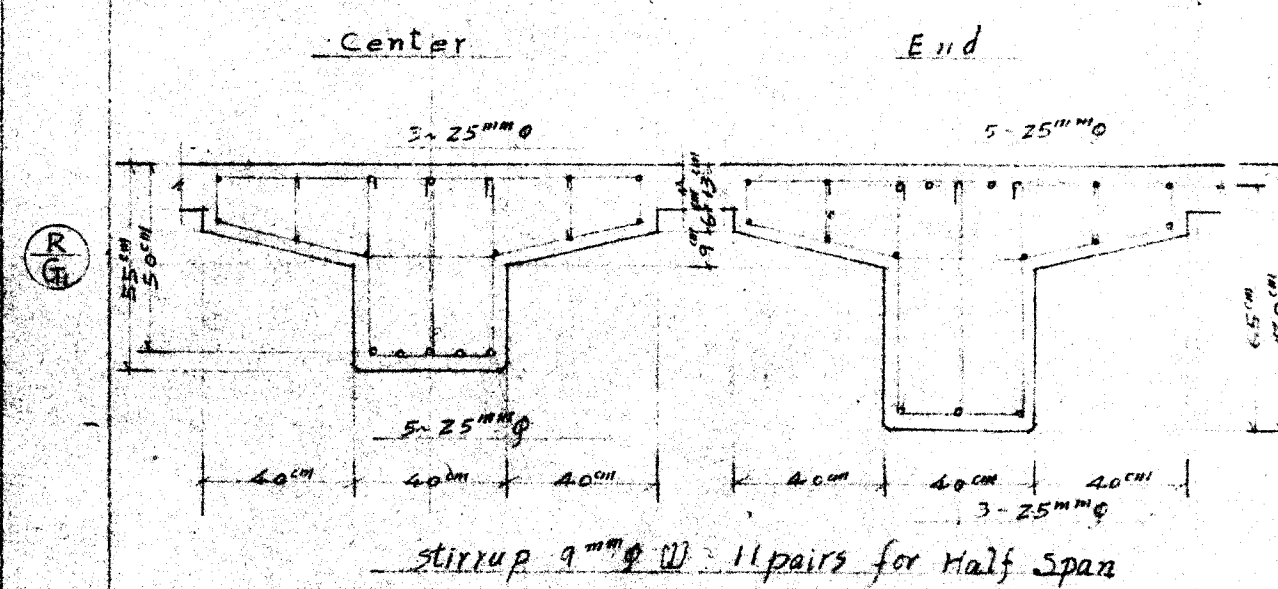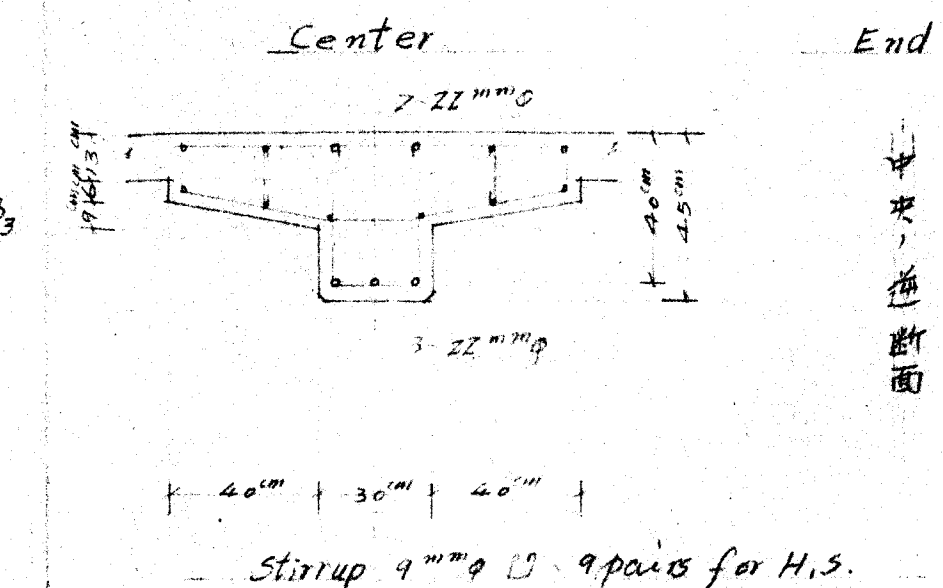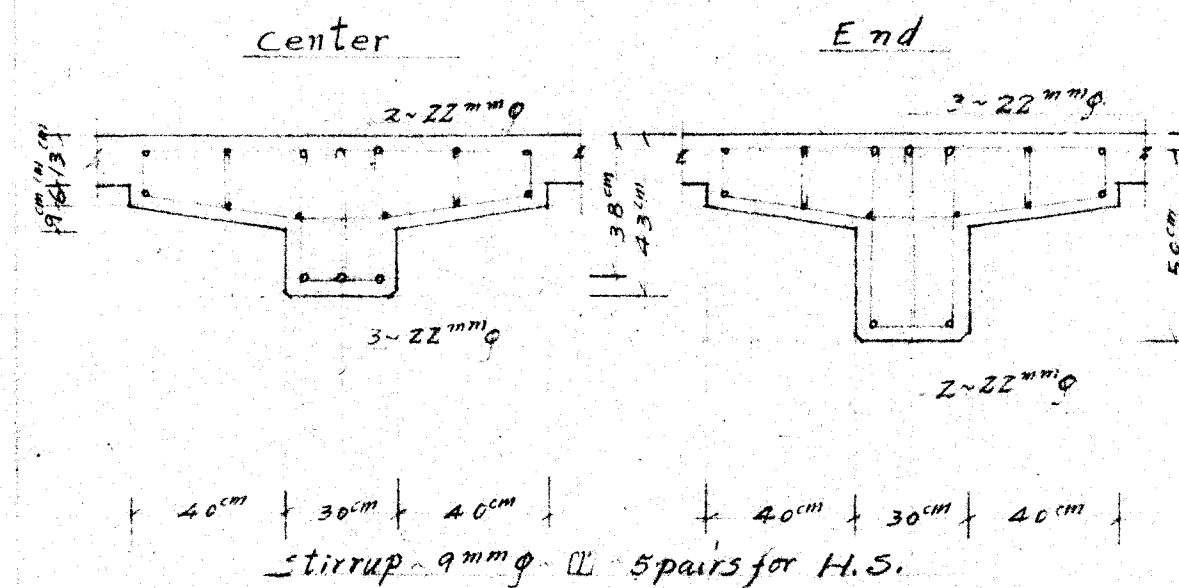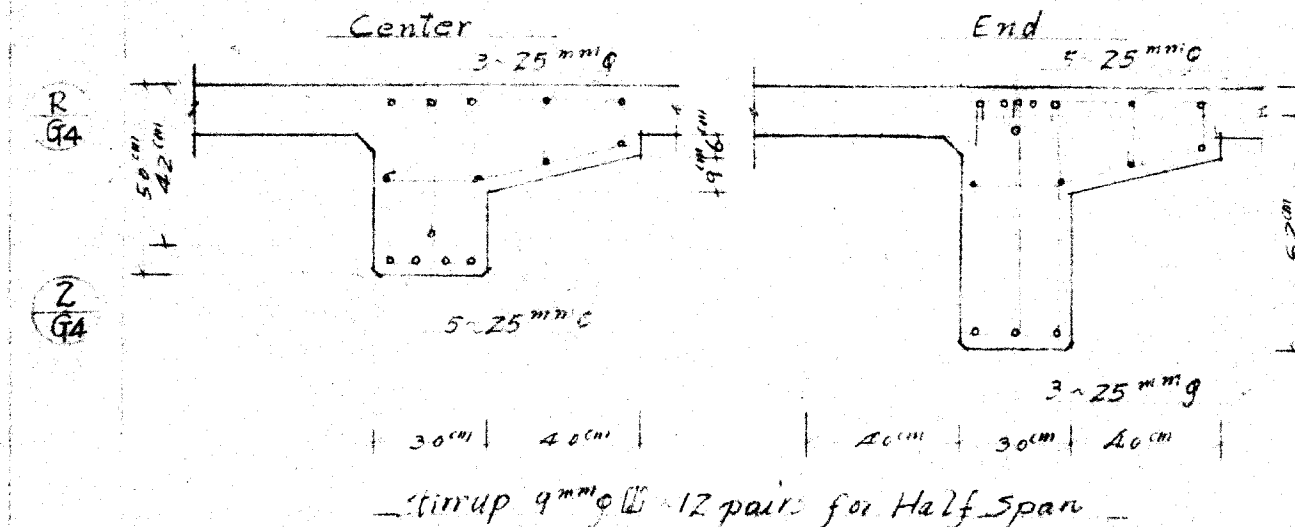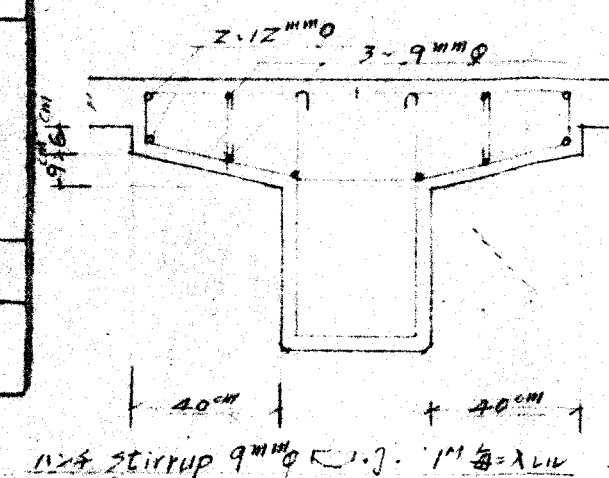


設計圖面第 4 號

加古川公園愛宕新築工事


壁梁 LIST 及 壁配置圖

縮尺 1/20

置塩建築事務所

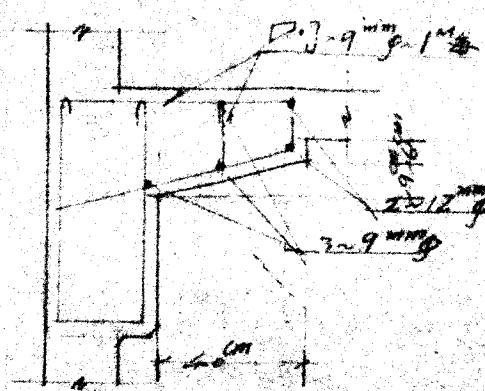


2
WG2

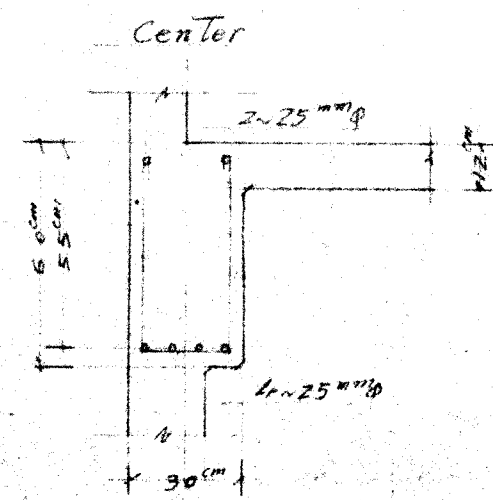

End

中央、逆配筋

Stirrup 9mm $\square$ 14 pairs for H.S.

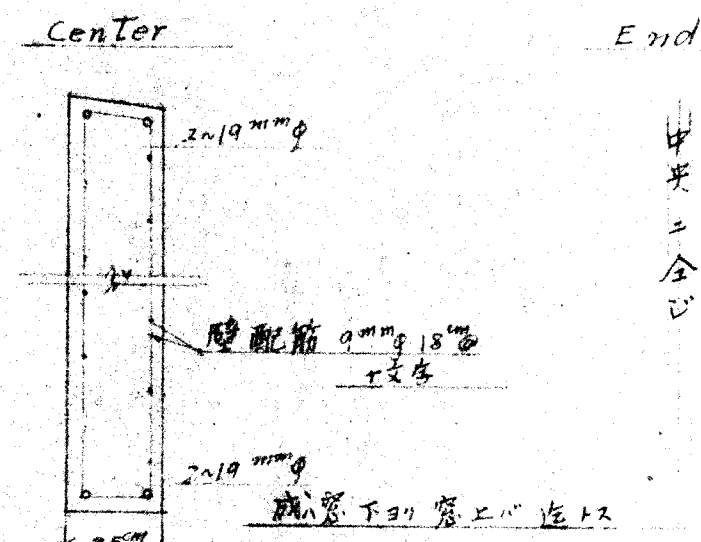


End

中央、逆配筋

壁配筋 9mm $\square$ 18 pairs

壁梁下の筋工に注意

2
WG2

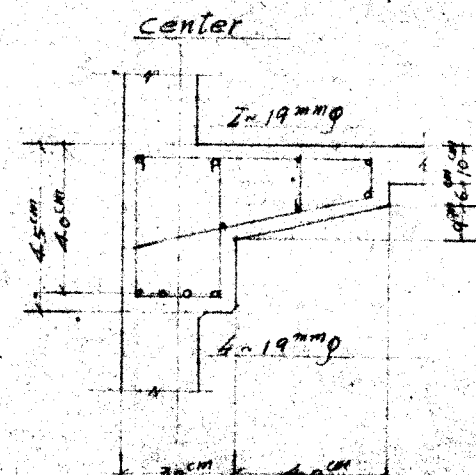


End

中央、逆配筋

Stirrup 9mm $\square$ 8 pairs for Half Span

R
WG1

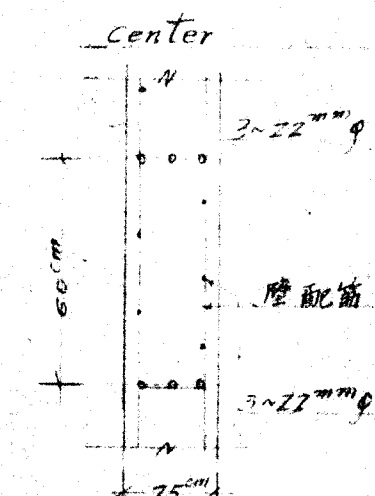


End

中央、逆配筋

Stirrup 9mm $\square$ 8 pairs for H.S.

2
WG1

2
WG1 = 全断

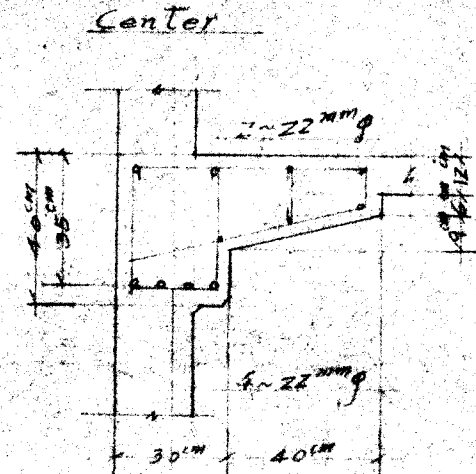


End

中央、逆配筋

Stirrup 9mm $\square$ 11 pairs for Half Span

2
WG1

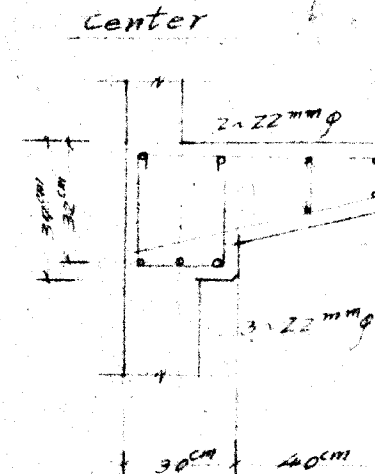


End

中央、逆配筋

Stirrup 9mm $\square$ 8 pairs for H.S.

R
WG1

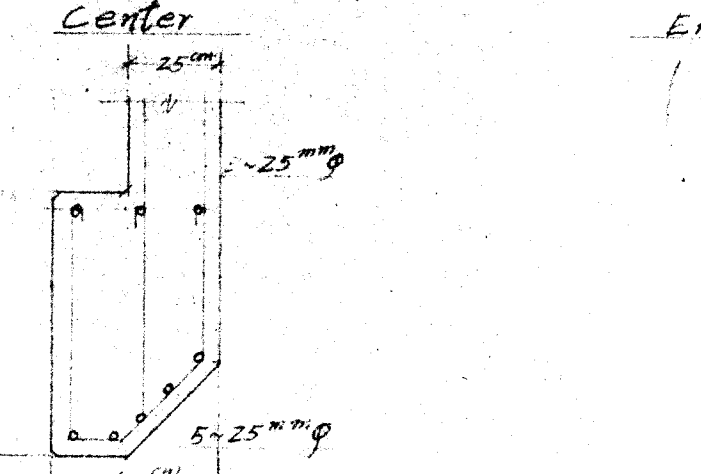


End

中央、逆配筋

Stirrup 9mm $\square$ 20 pairs for H.S.

R
WG1

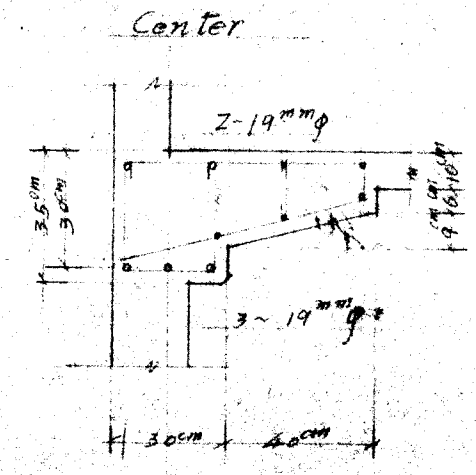


End

中央、逆配筋

Stirrup 9mm $\square$ 4 pairs for Half Span

R
WG2

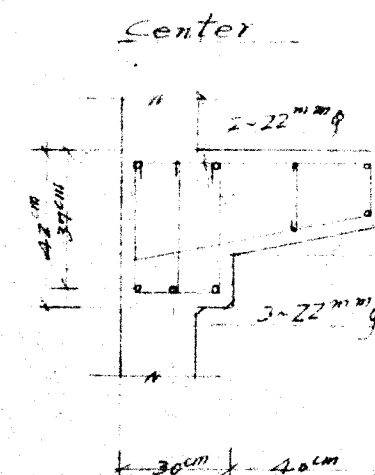


End

中央、逆配筋

Stirrup 9mm $\square$ 8 pairs for H.S.

2
WG2

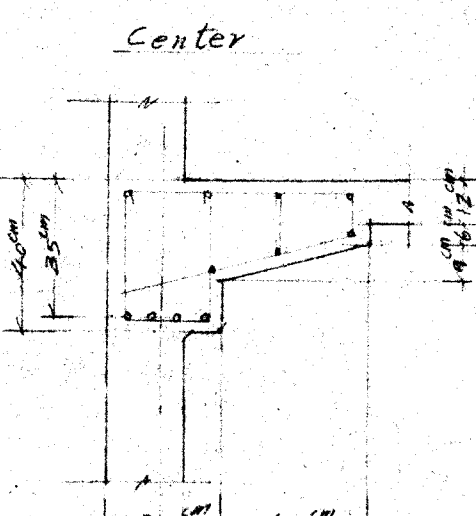


End

中央、逆配筋

Stirrup 9mm $\square$ 8 pairs for Half Span

2
WG2

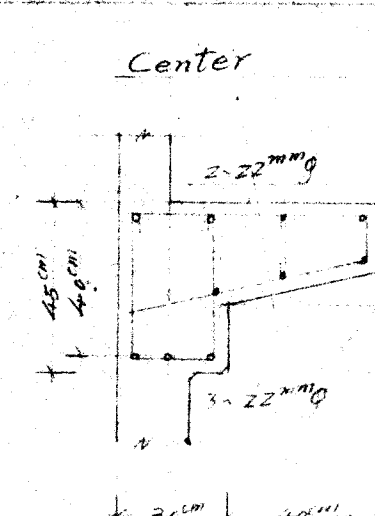


End

中央、逆配筋

Stirrup 9mm $\square$ 7 pairs for H.S.

R
WG2

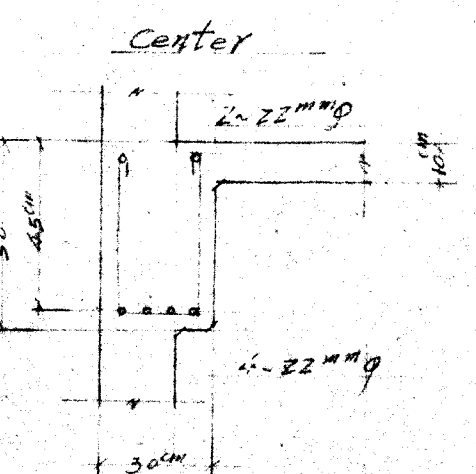


End

中央、逆配筋

Stirrup 9mm $\square$ 13 pairs for H.S.

R
WG3

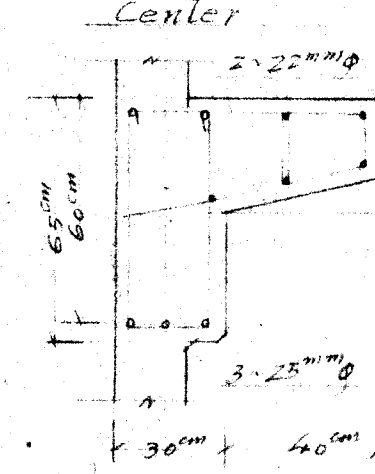


End


中央、逆配筋

Stirrup 9mm $\square$ 9 pairs for H.S.

2
WG3

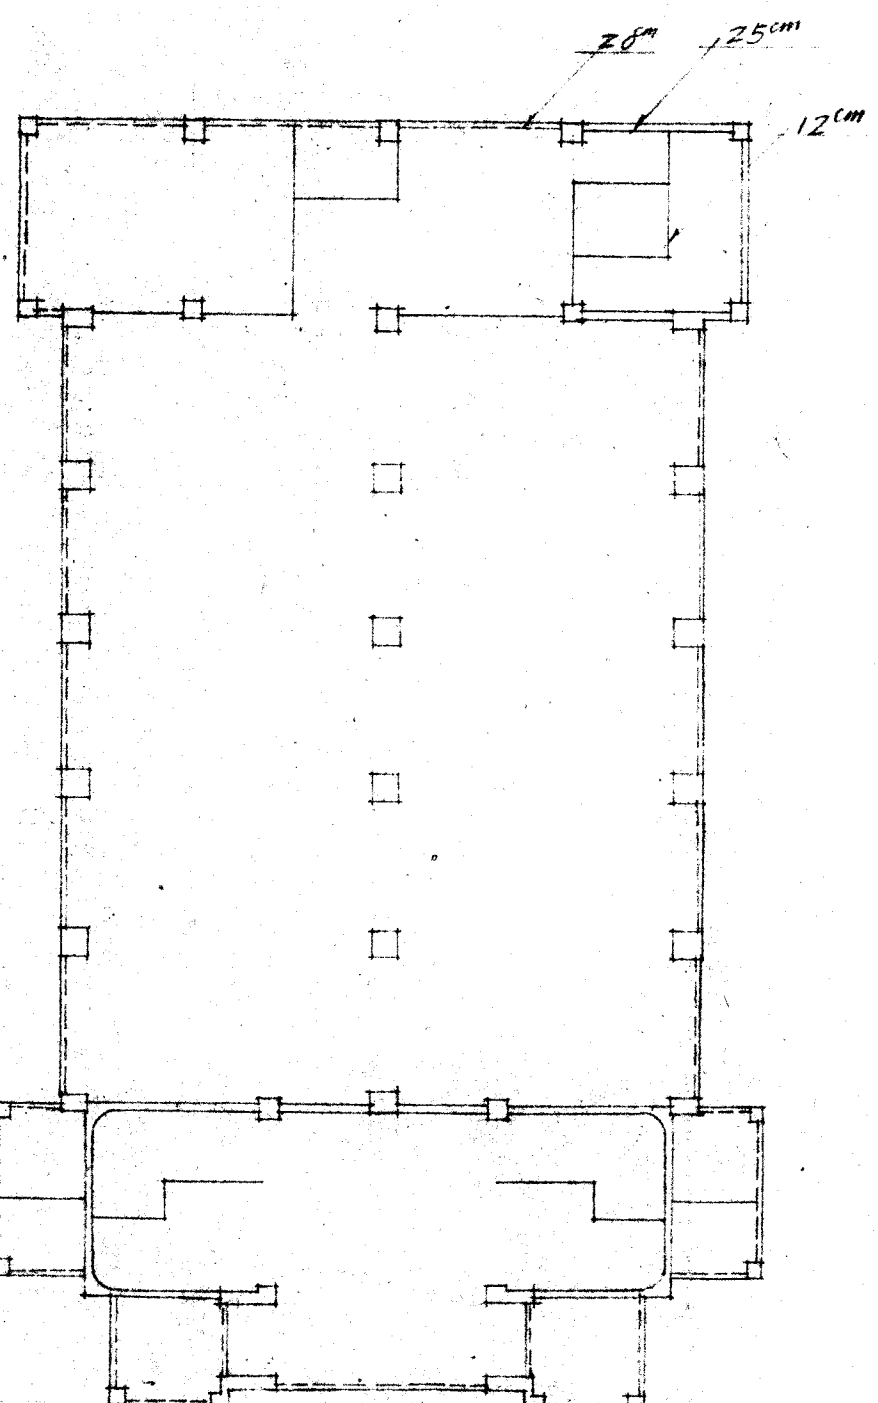

1階壁配置図

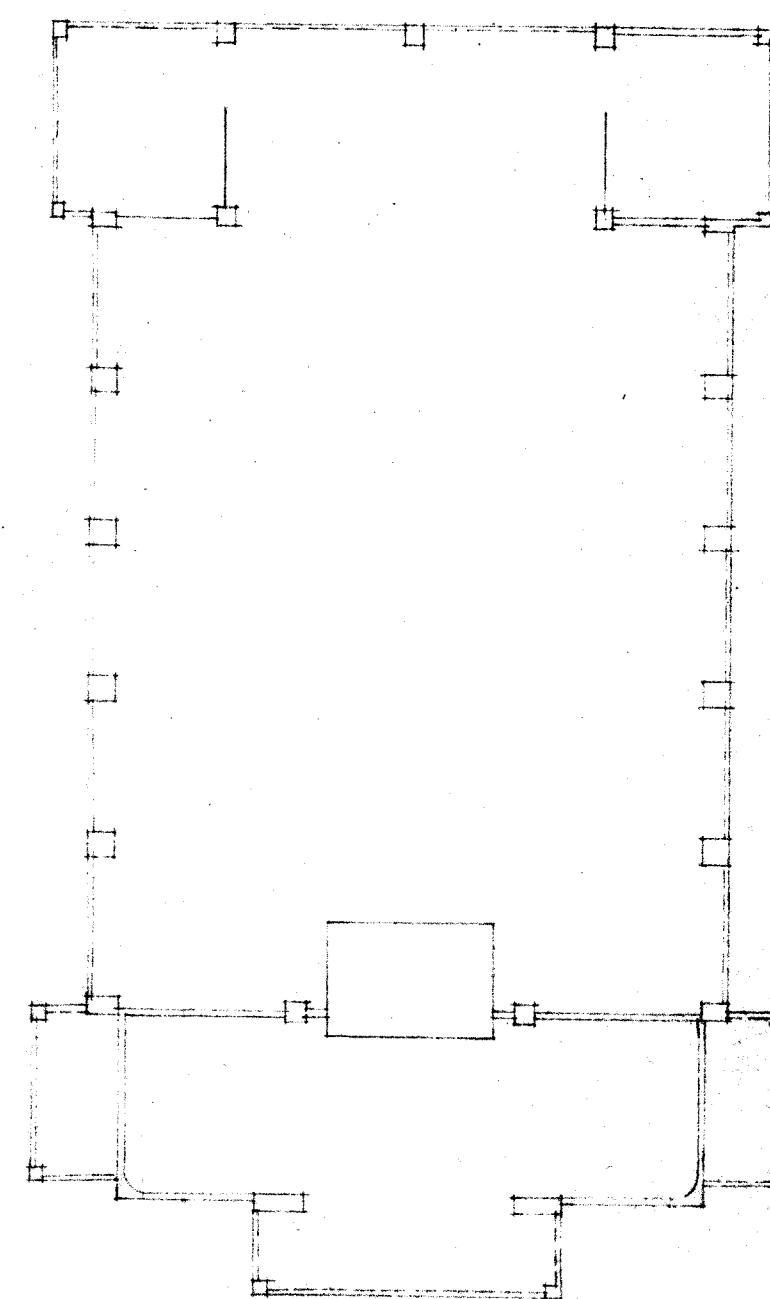

2階壁配置図

2階上部壁配置図

25mm	———
20mm	———
12mm	———

設計圖面第 5 號


加古川公会堂新築工事

註 LIST

縮尺 1/20

置塩建築事務所

Hoop 鉄筋 9mm 25mm
Diagonal 50mm 1/2

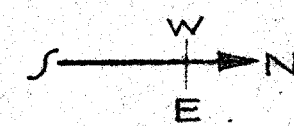

貳階

底階

A₂₃ E₂₃ B₁ E₁


B₂ E₂

C₃ D₃

C₁ D₁


G₄ G₅ G₆ G₇

B₇ E₇






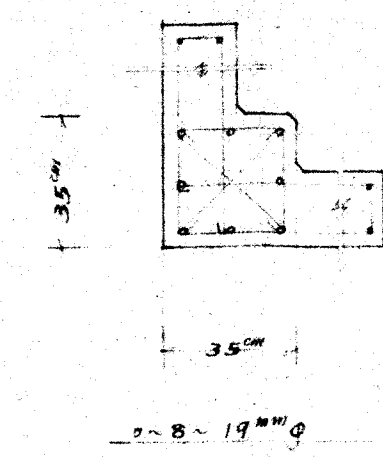


底階 = 全断トス

底階 = 全断トス

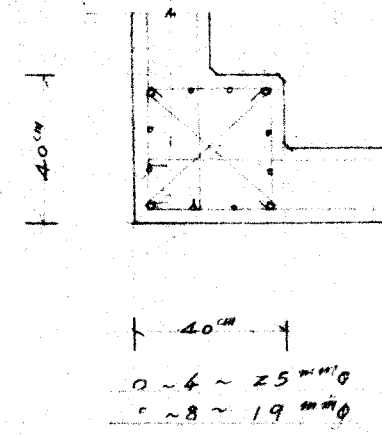

底階 = 全断トス

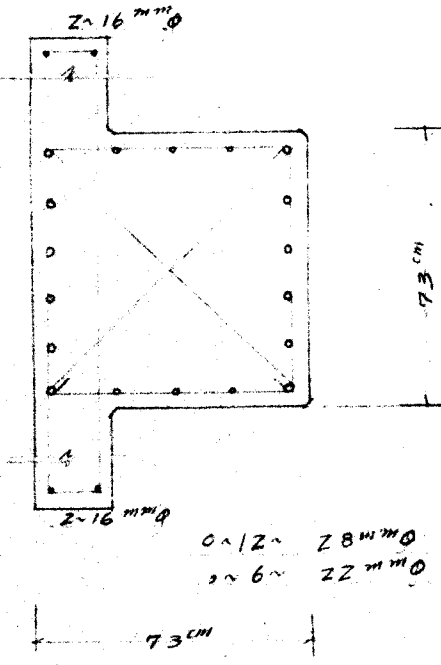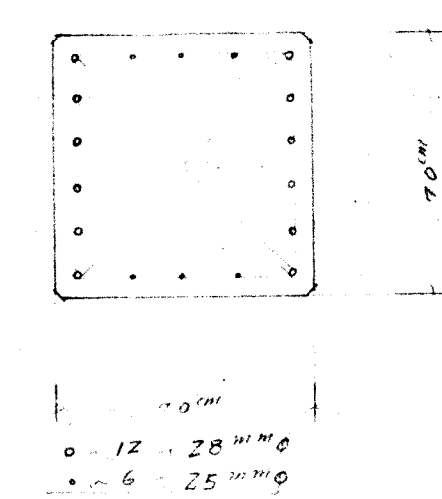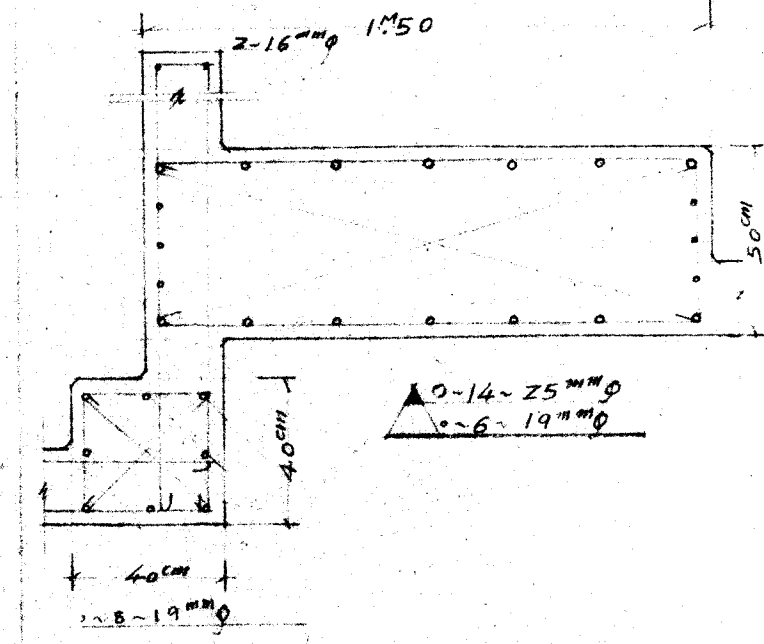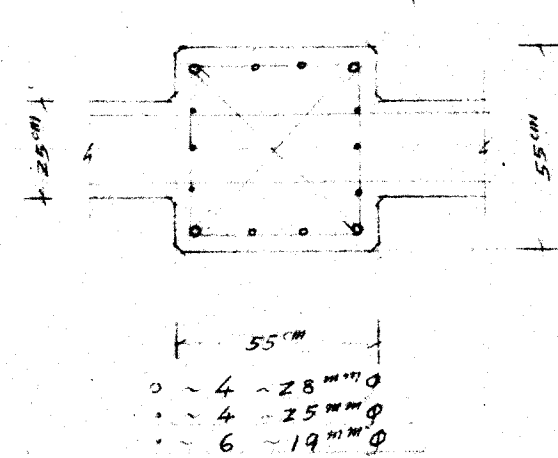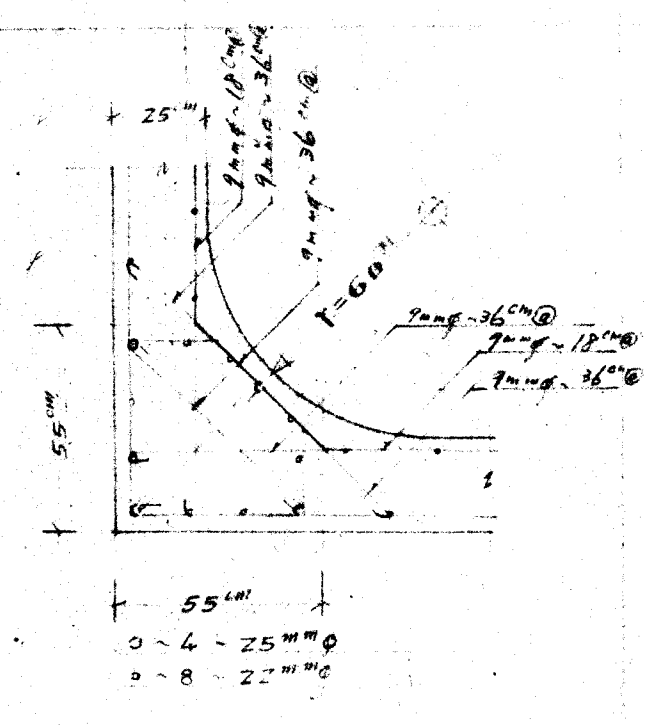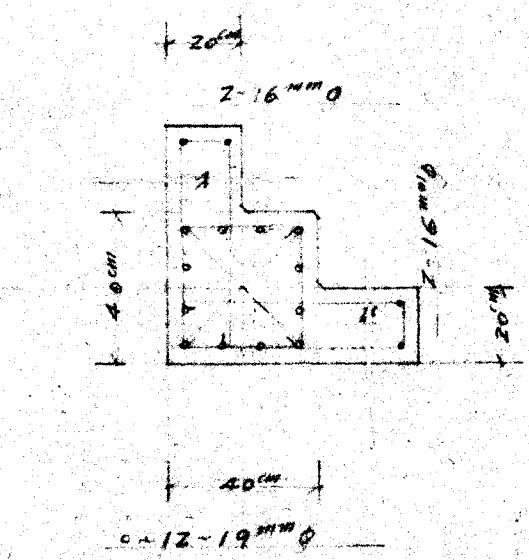

C₂ D₂

B₃ E₃



B₈ E₈ B₉ E₉

C₈ C₉ D₈ D₉



G₉

G₈





G₃

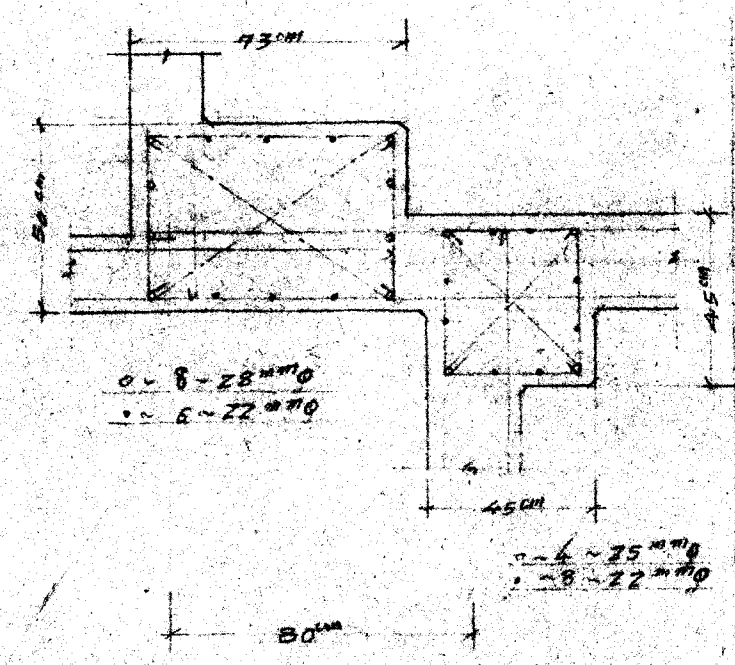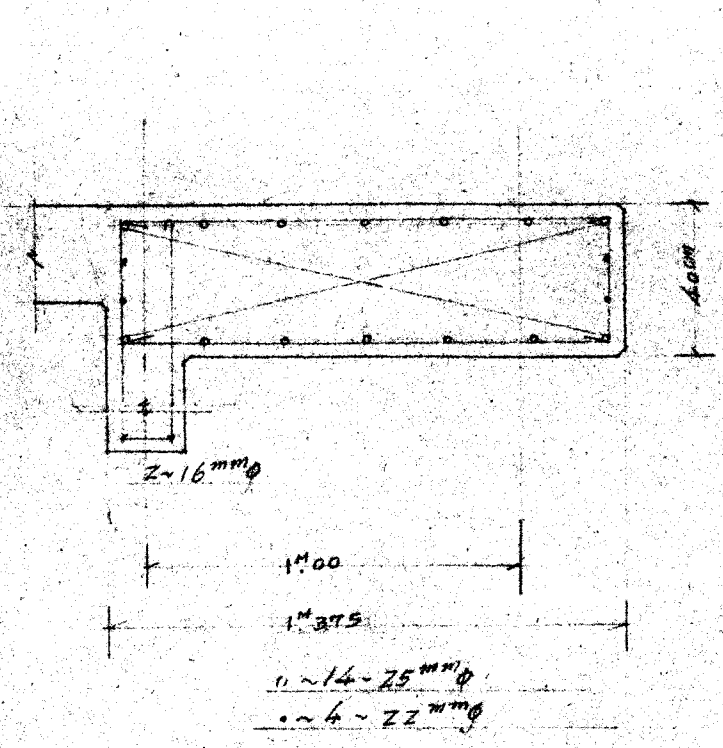




底階 = 全断トス

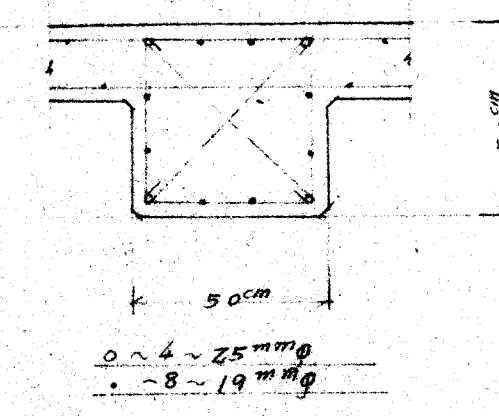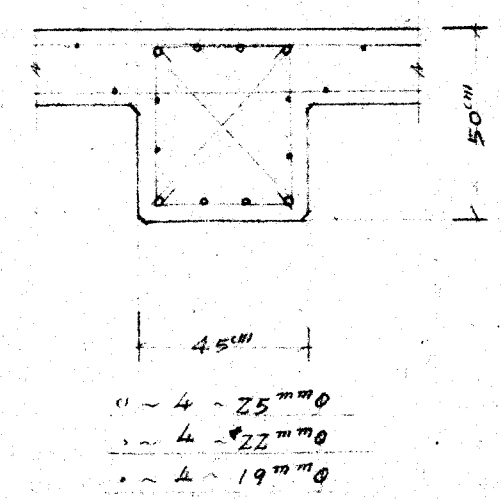

但し C₉D₉ 1/45m x 35m 1/4
x 50m 60m 1/4

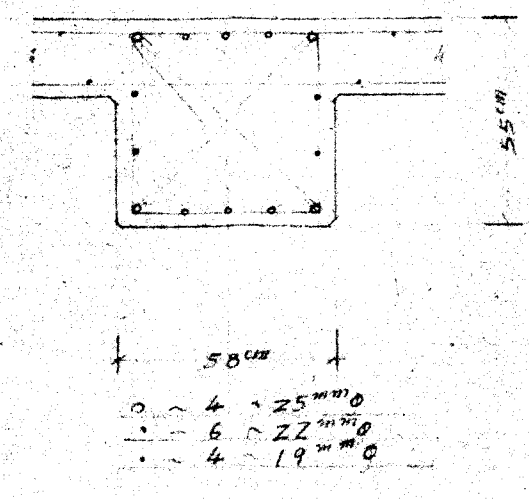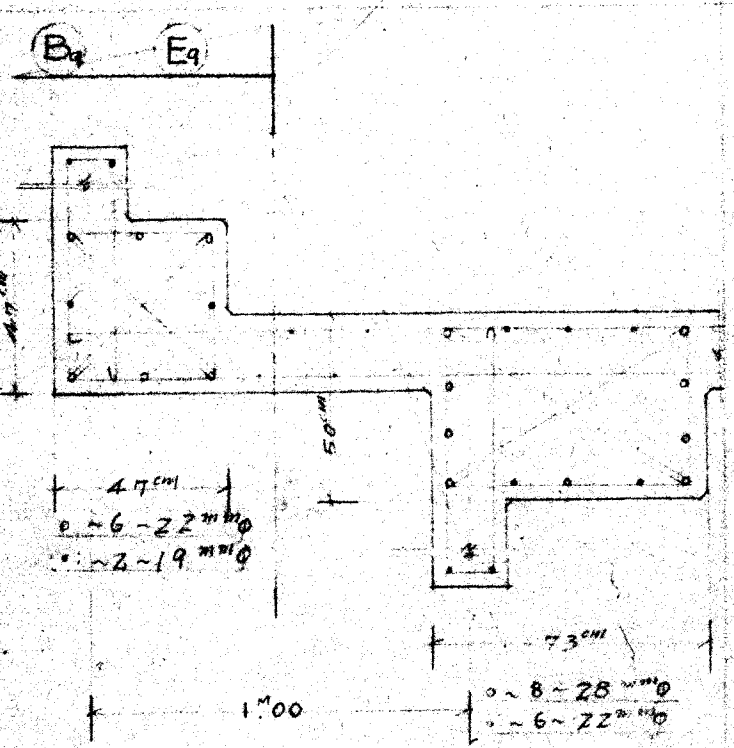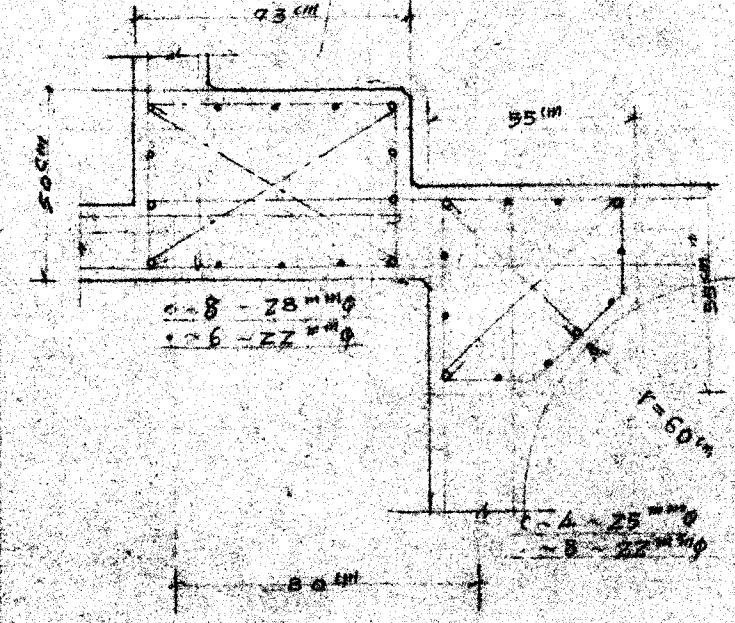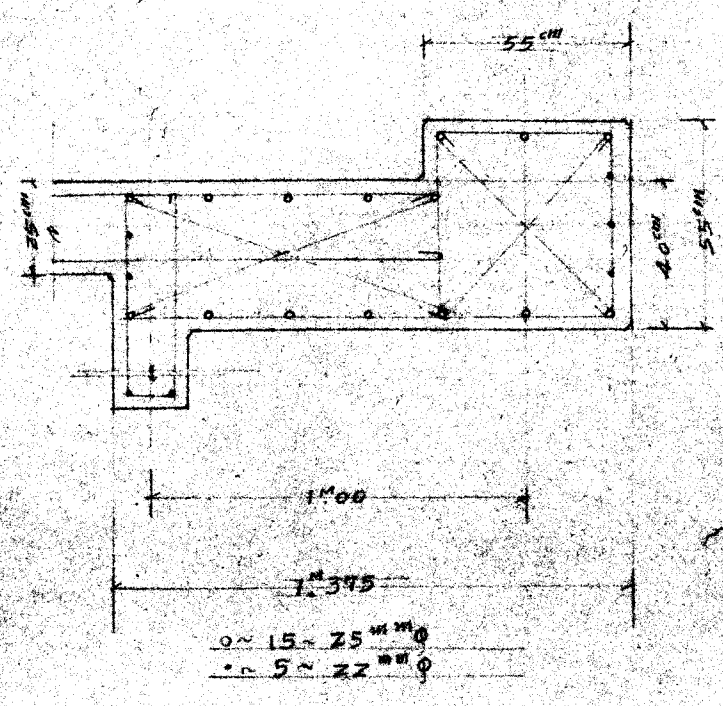

但し C₉D₉ 1/50m x 60m 1/4

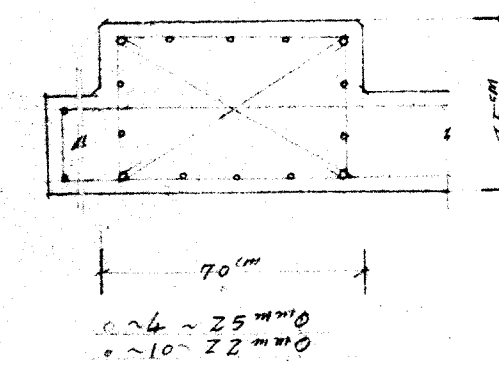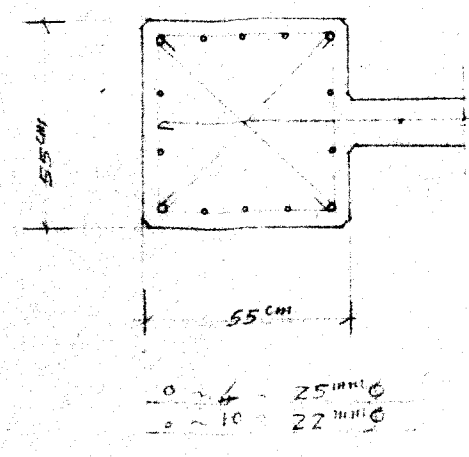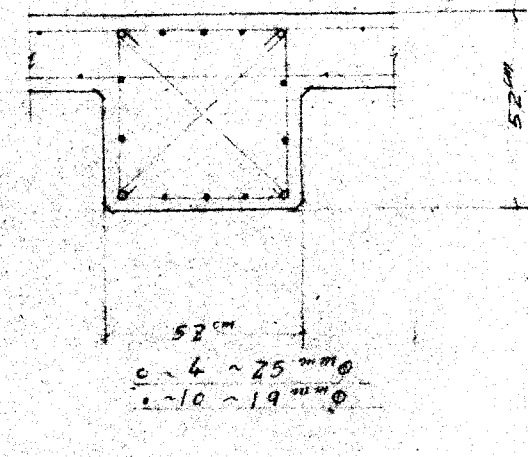











設計圖面第 6 號

加古川公会堂新築工事



阪元、増田、肥後、岡

縮尺 1/20


置塩建築事務所

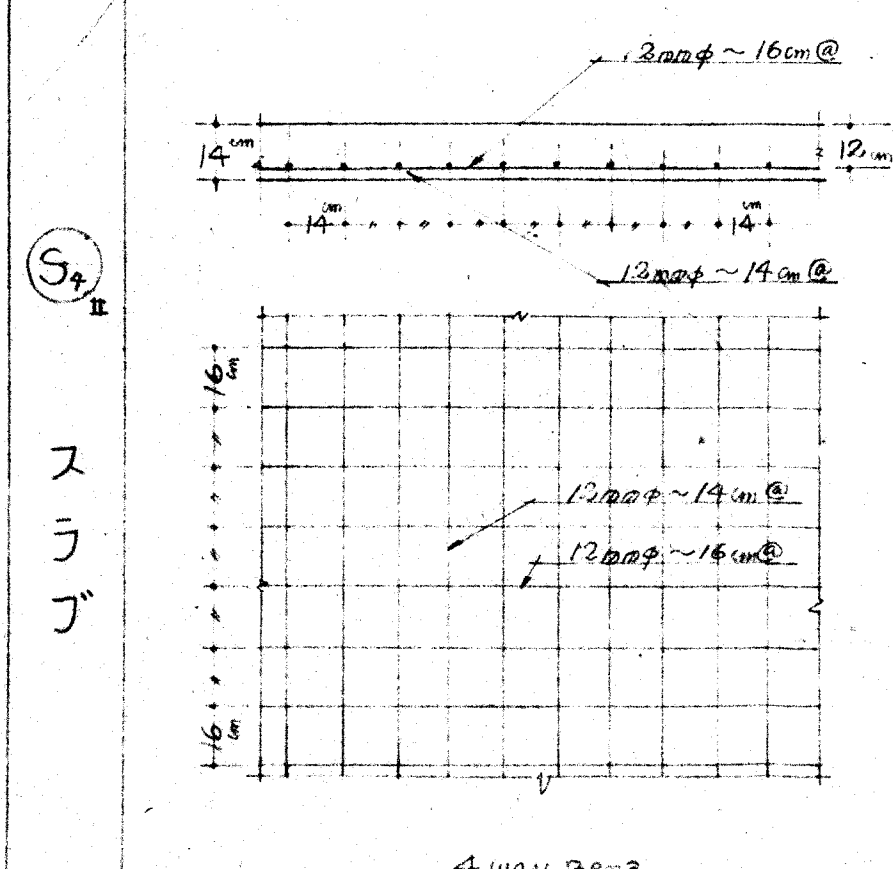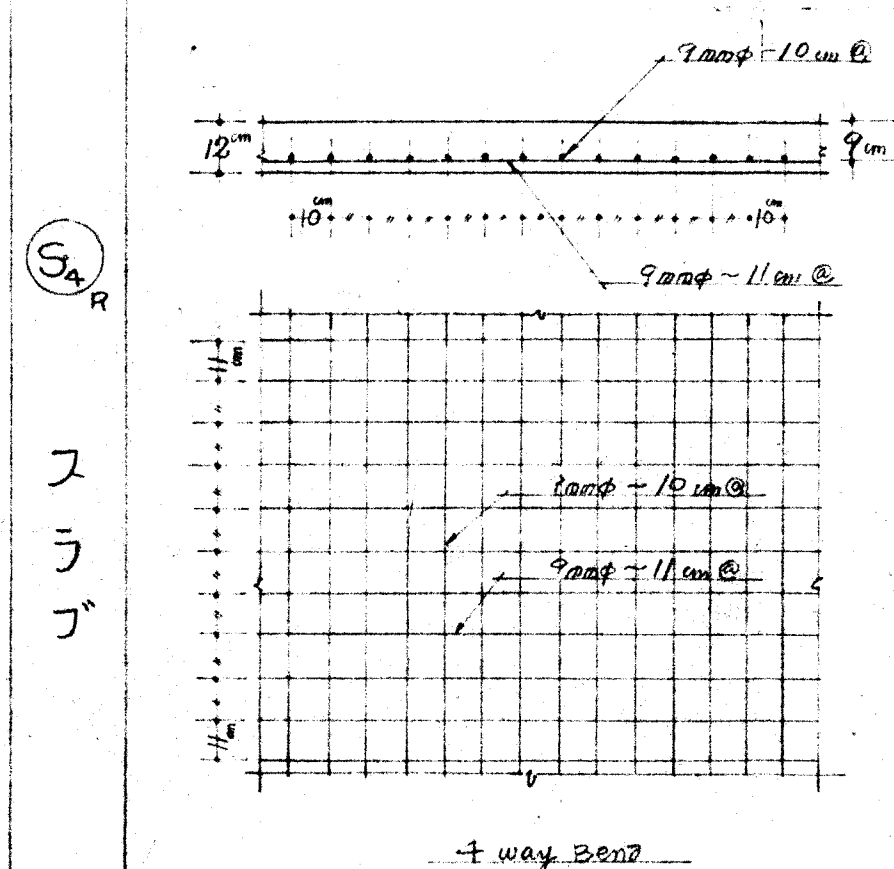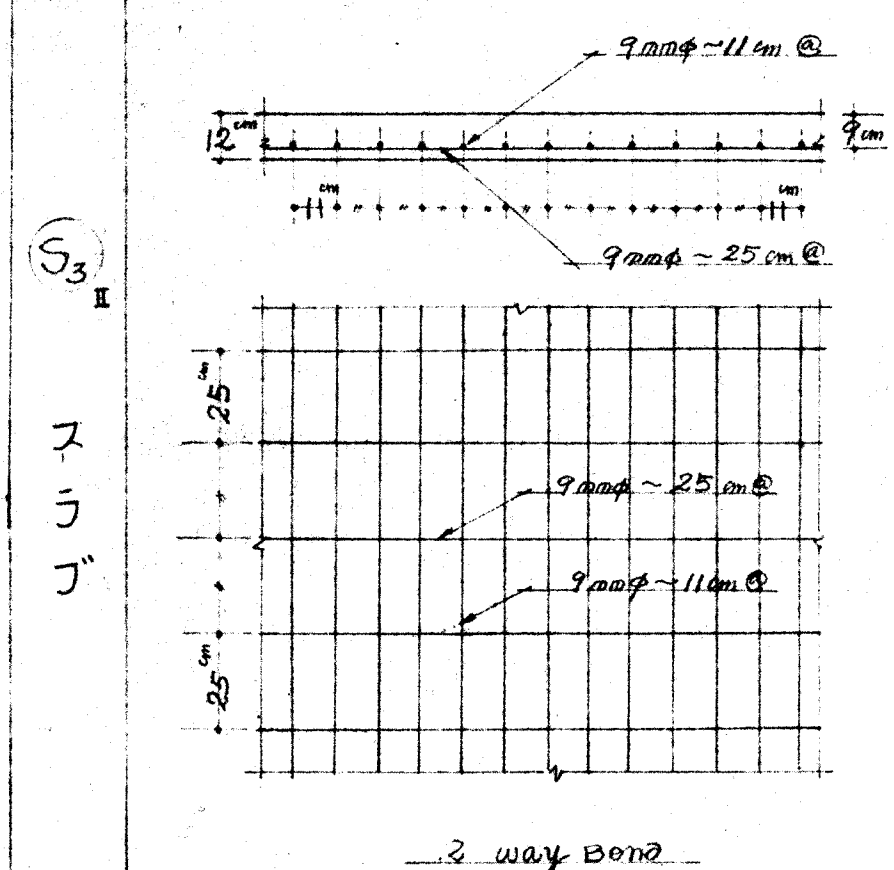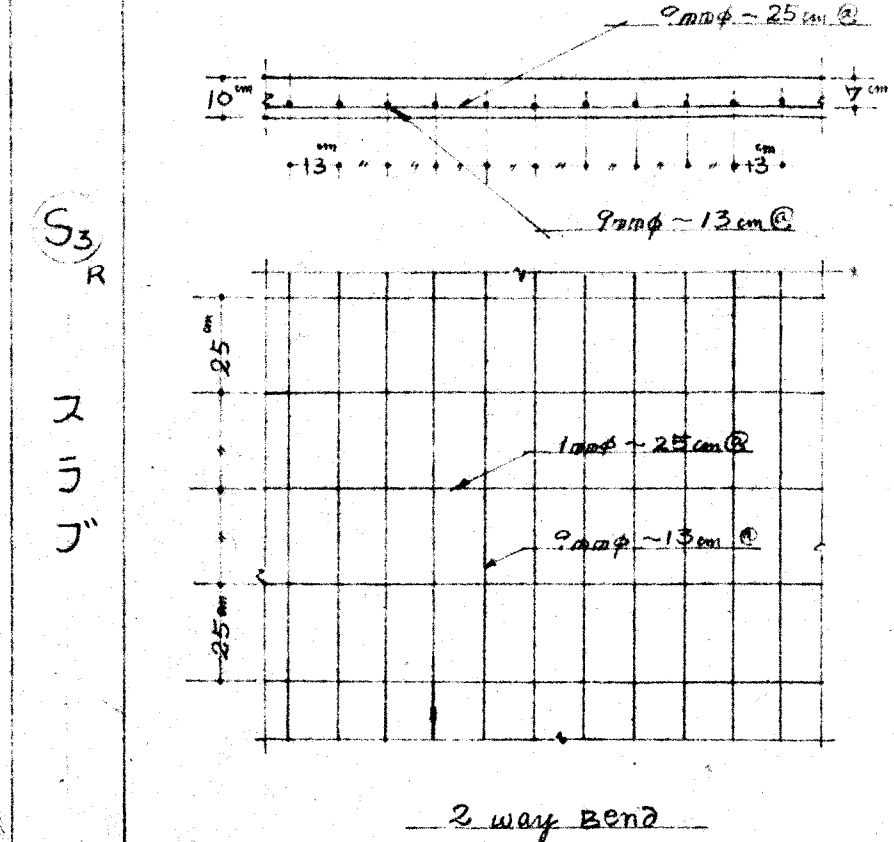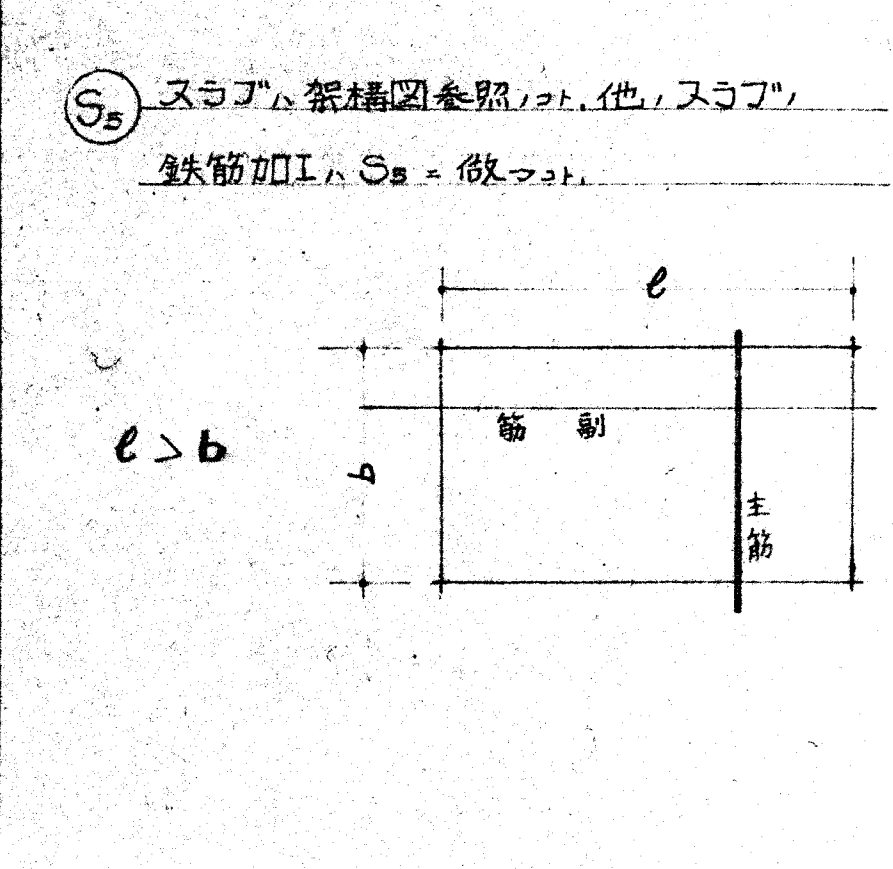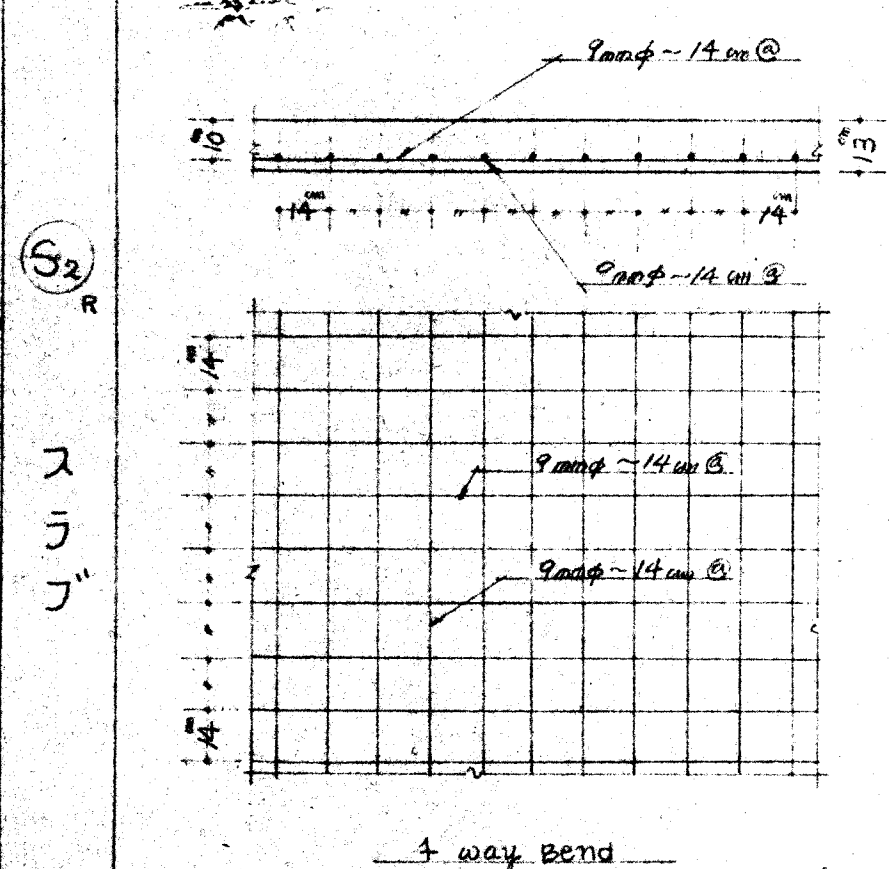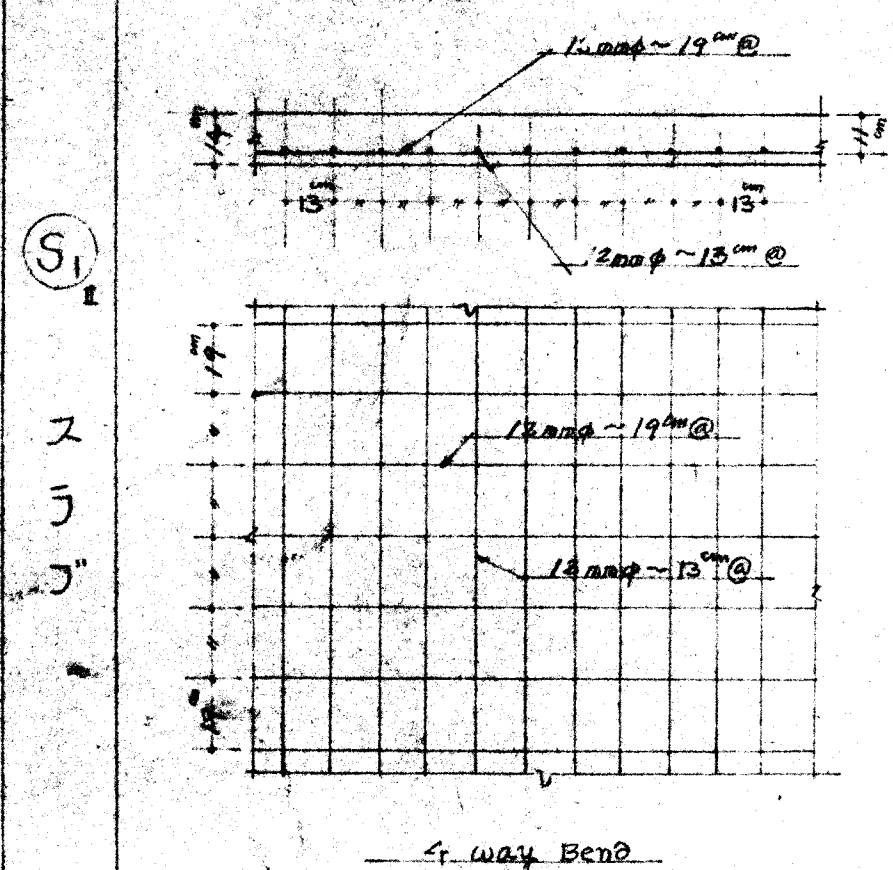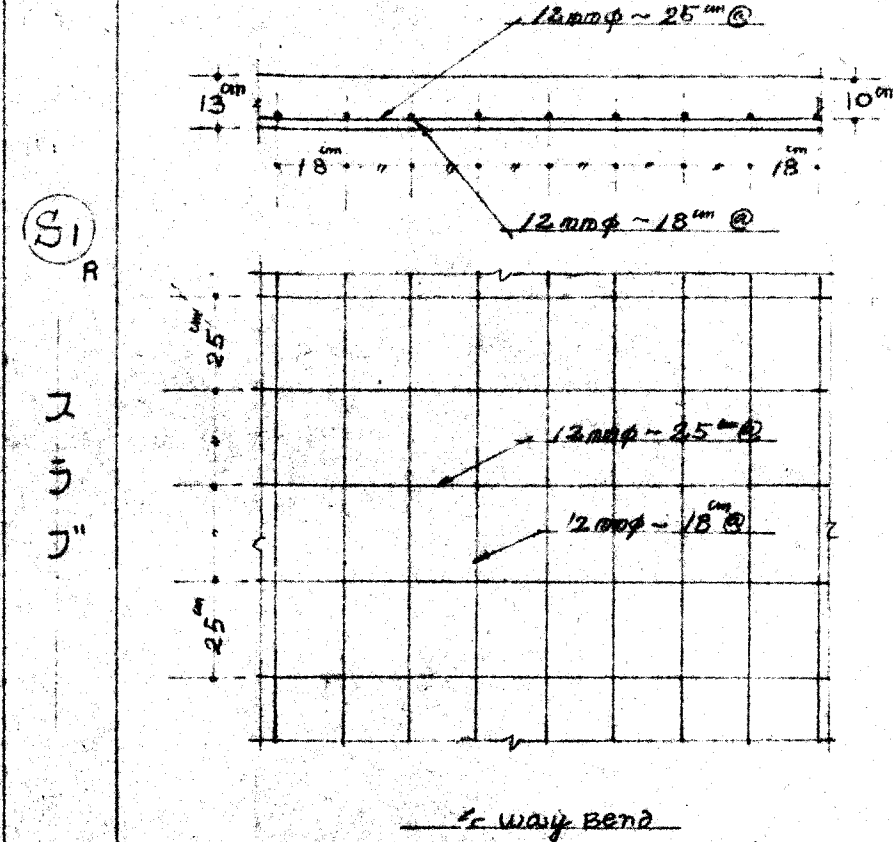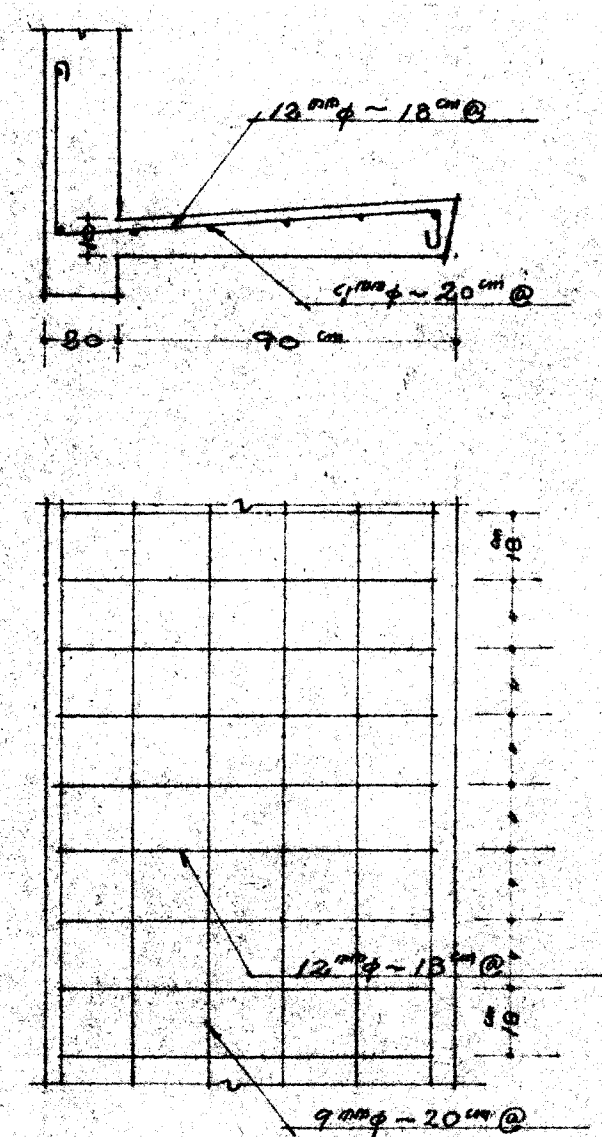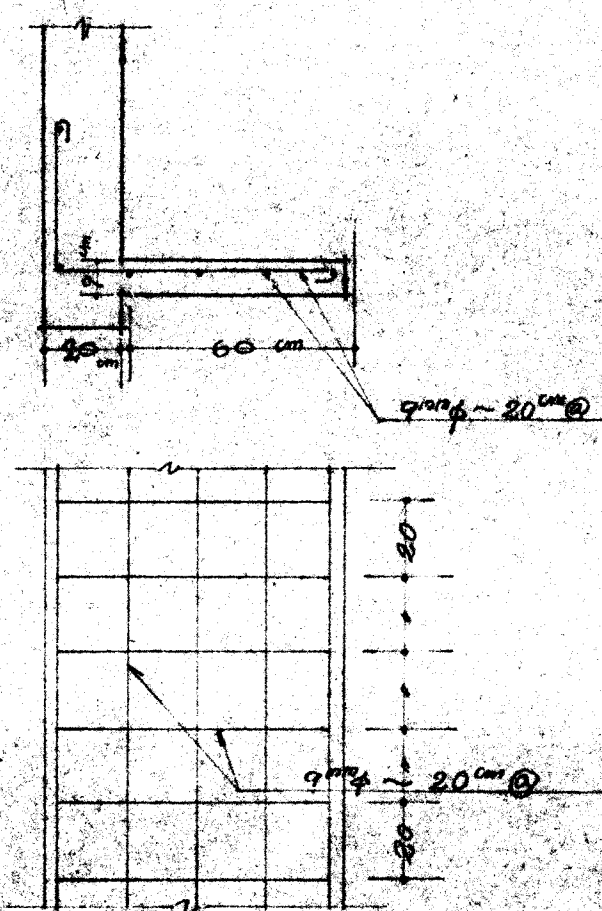

階段詳細図

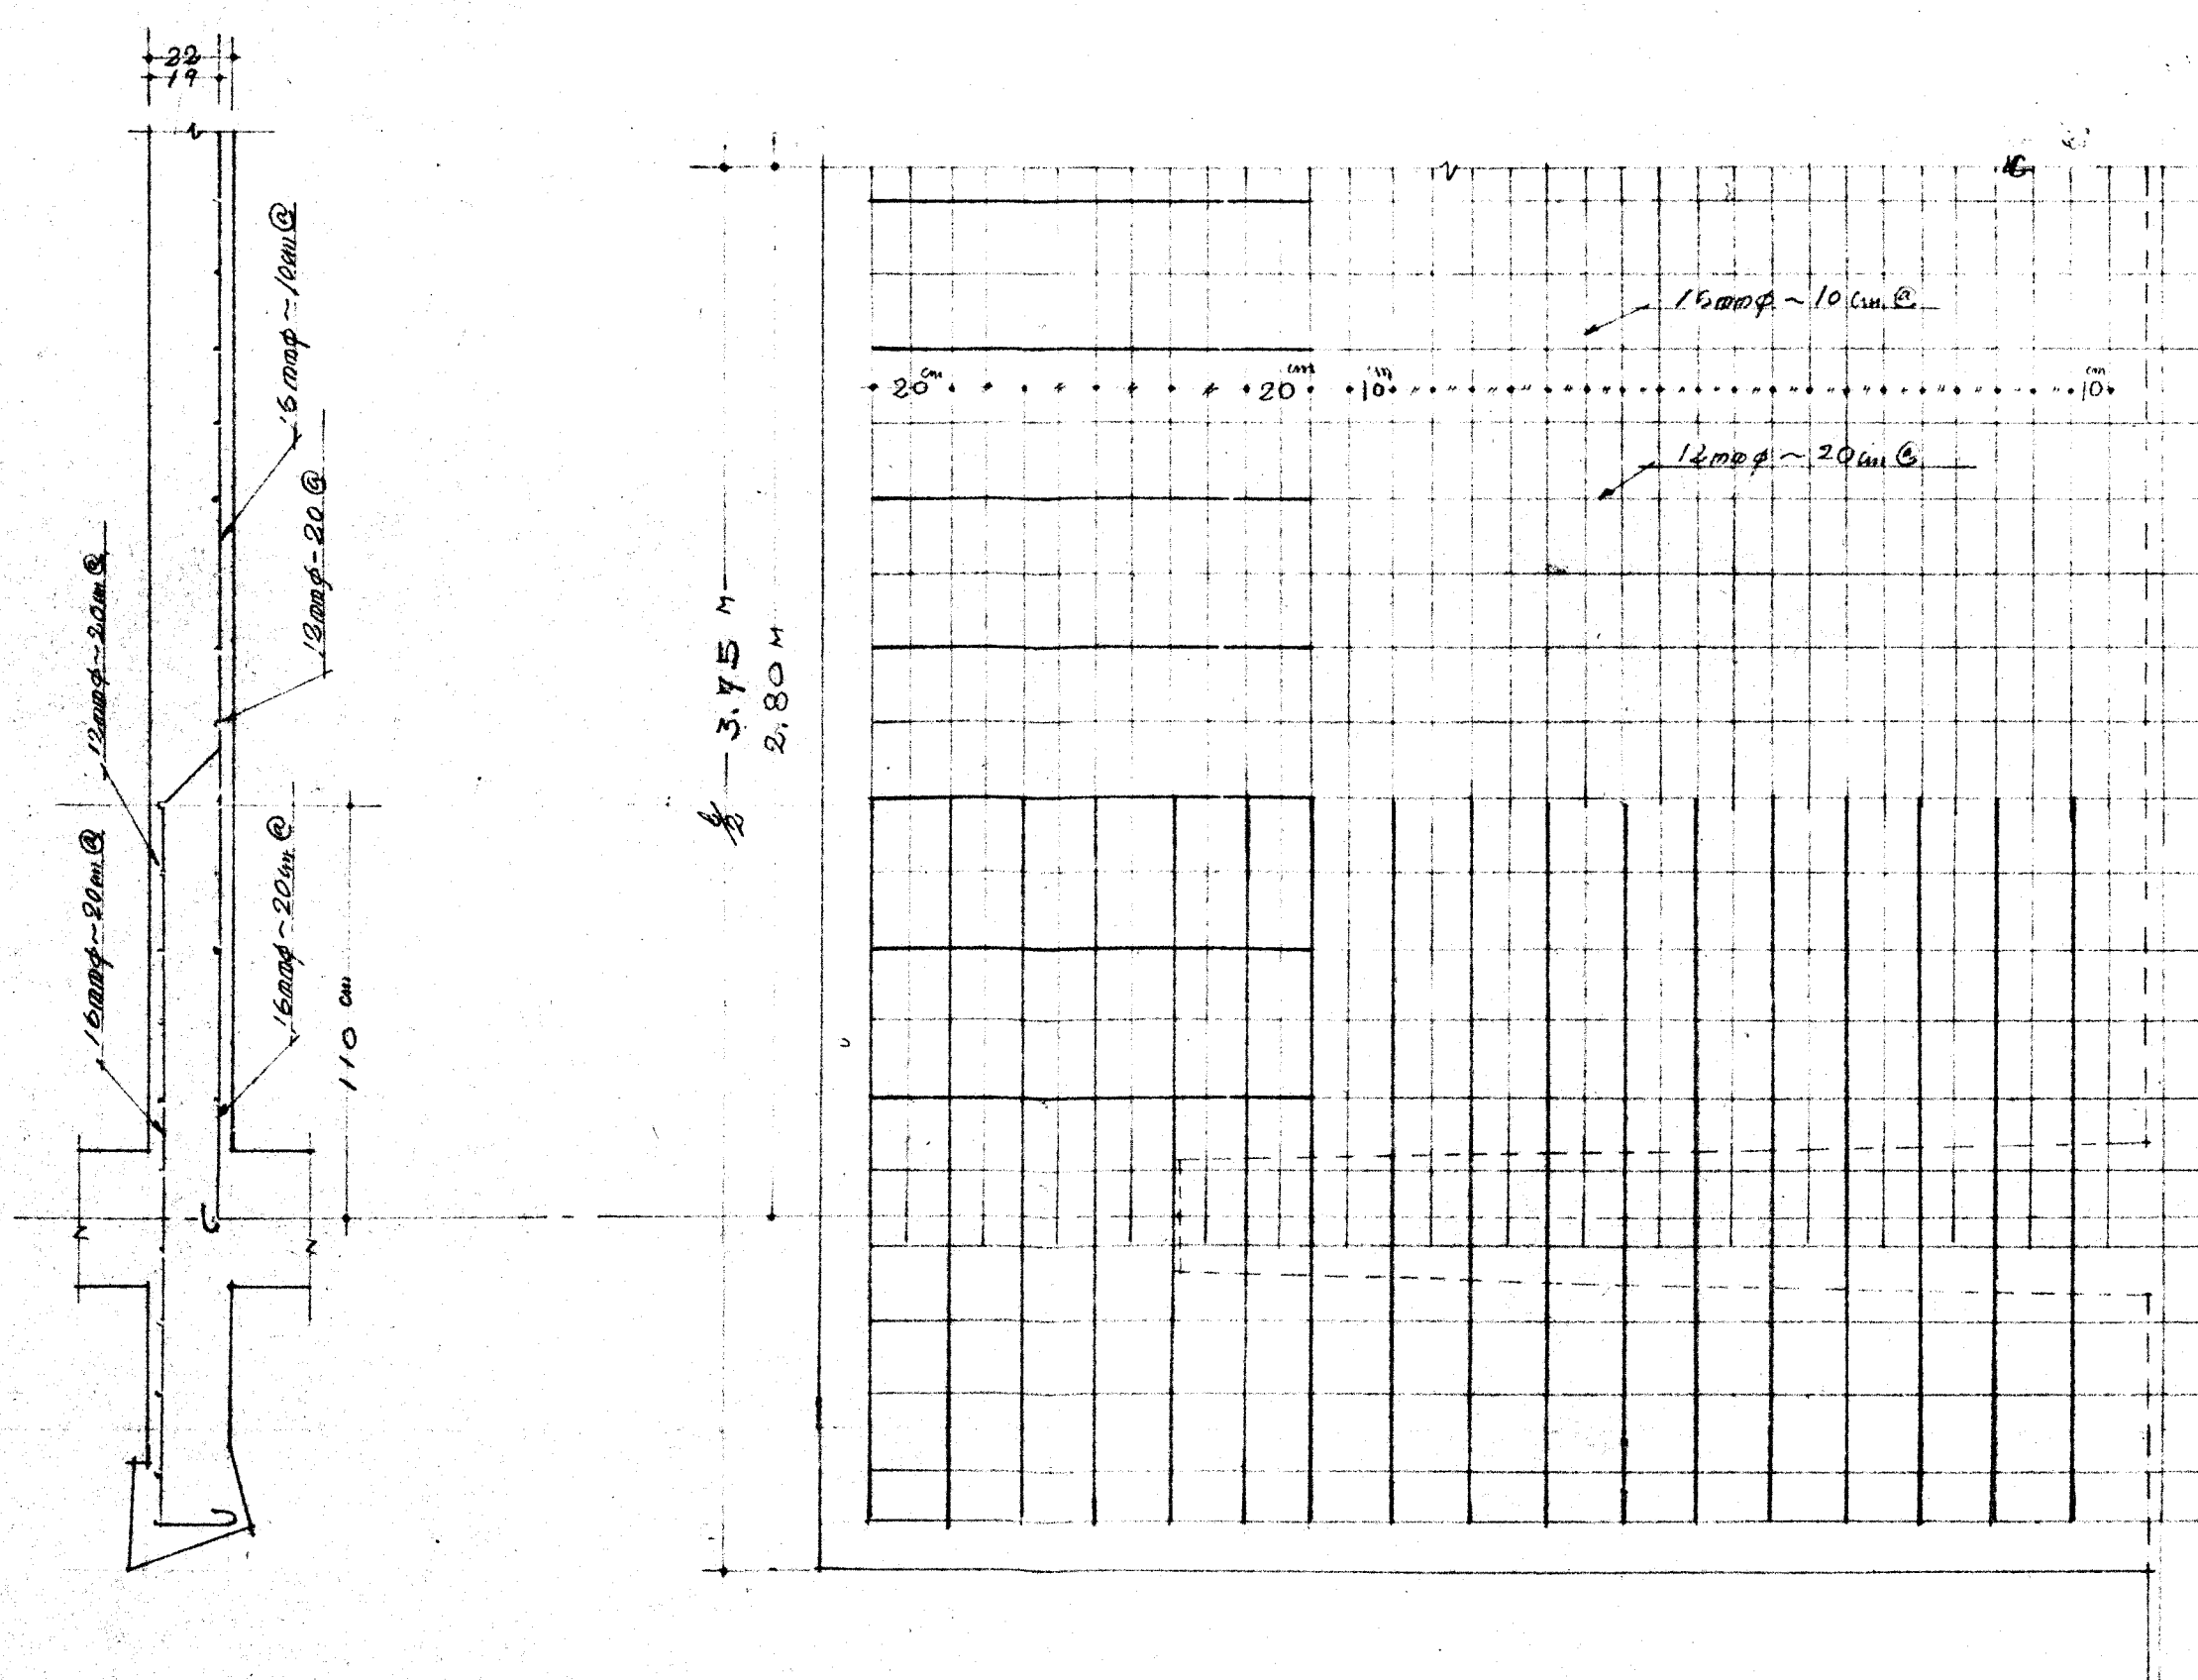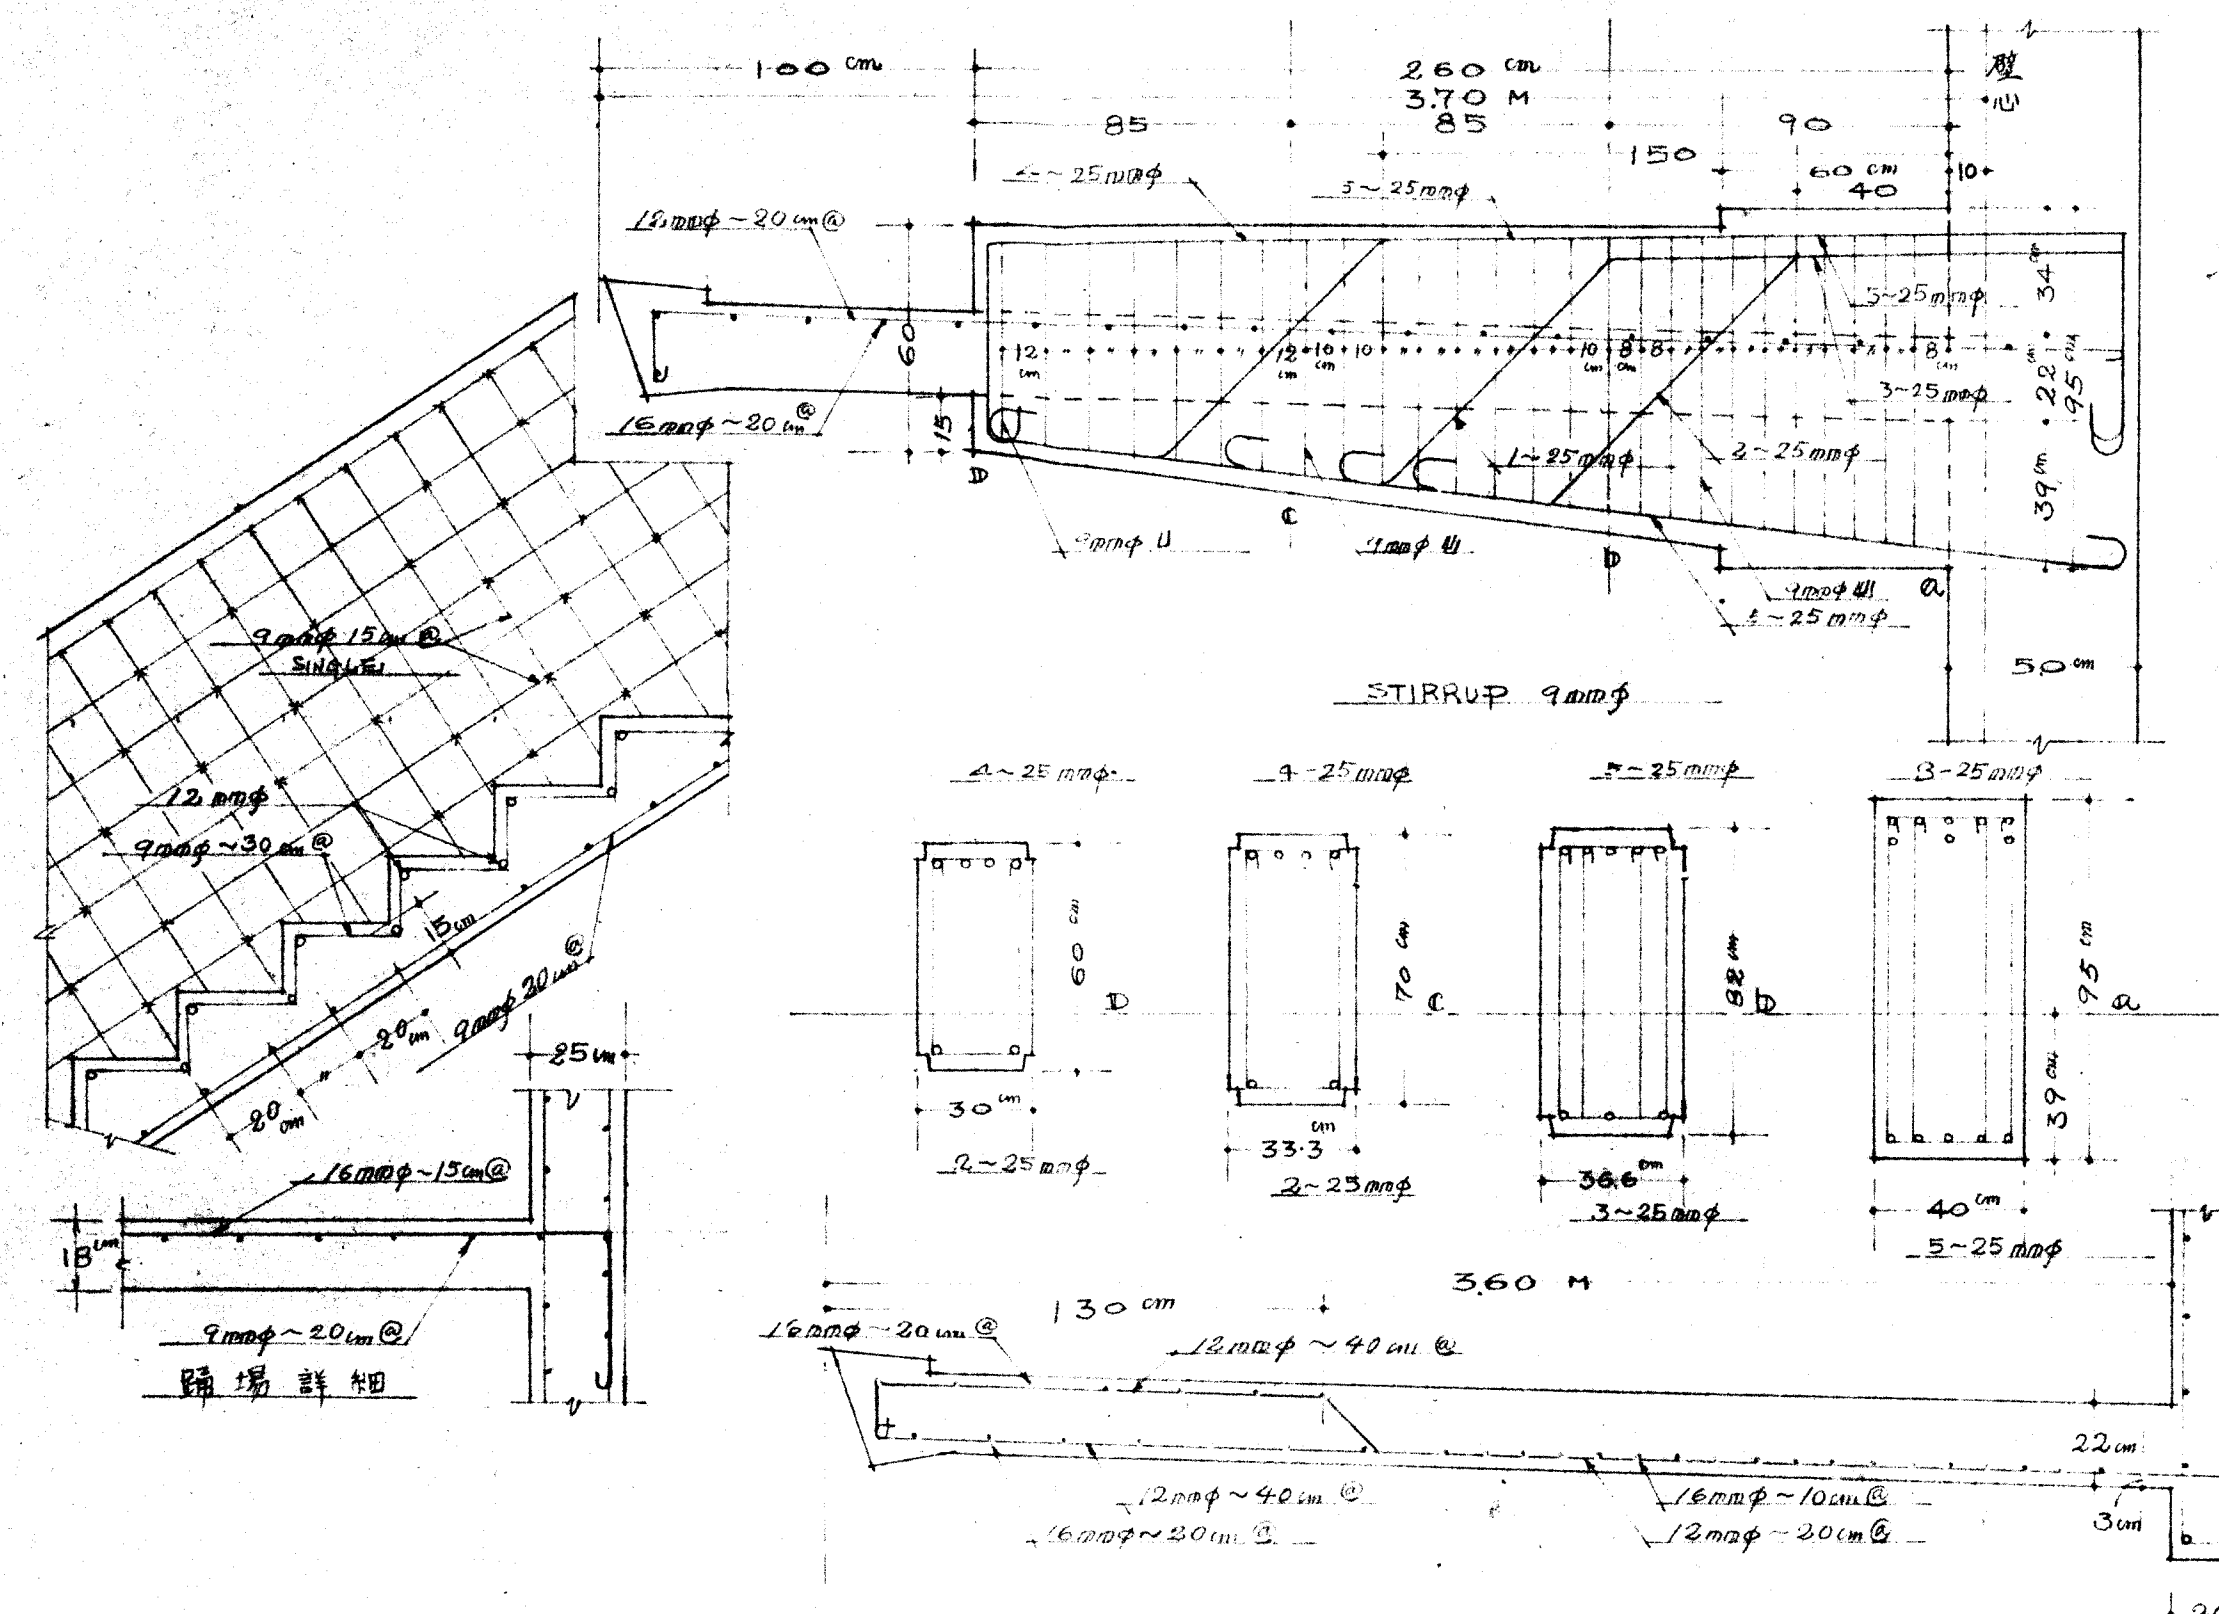

置塩建築事務所

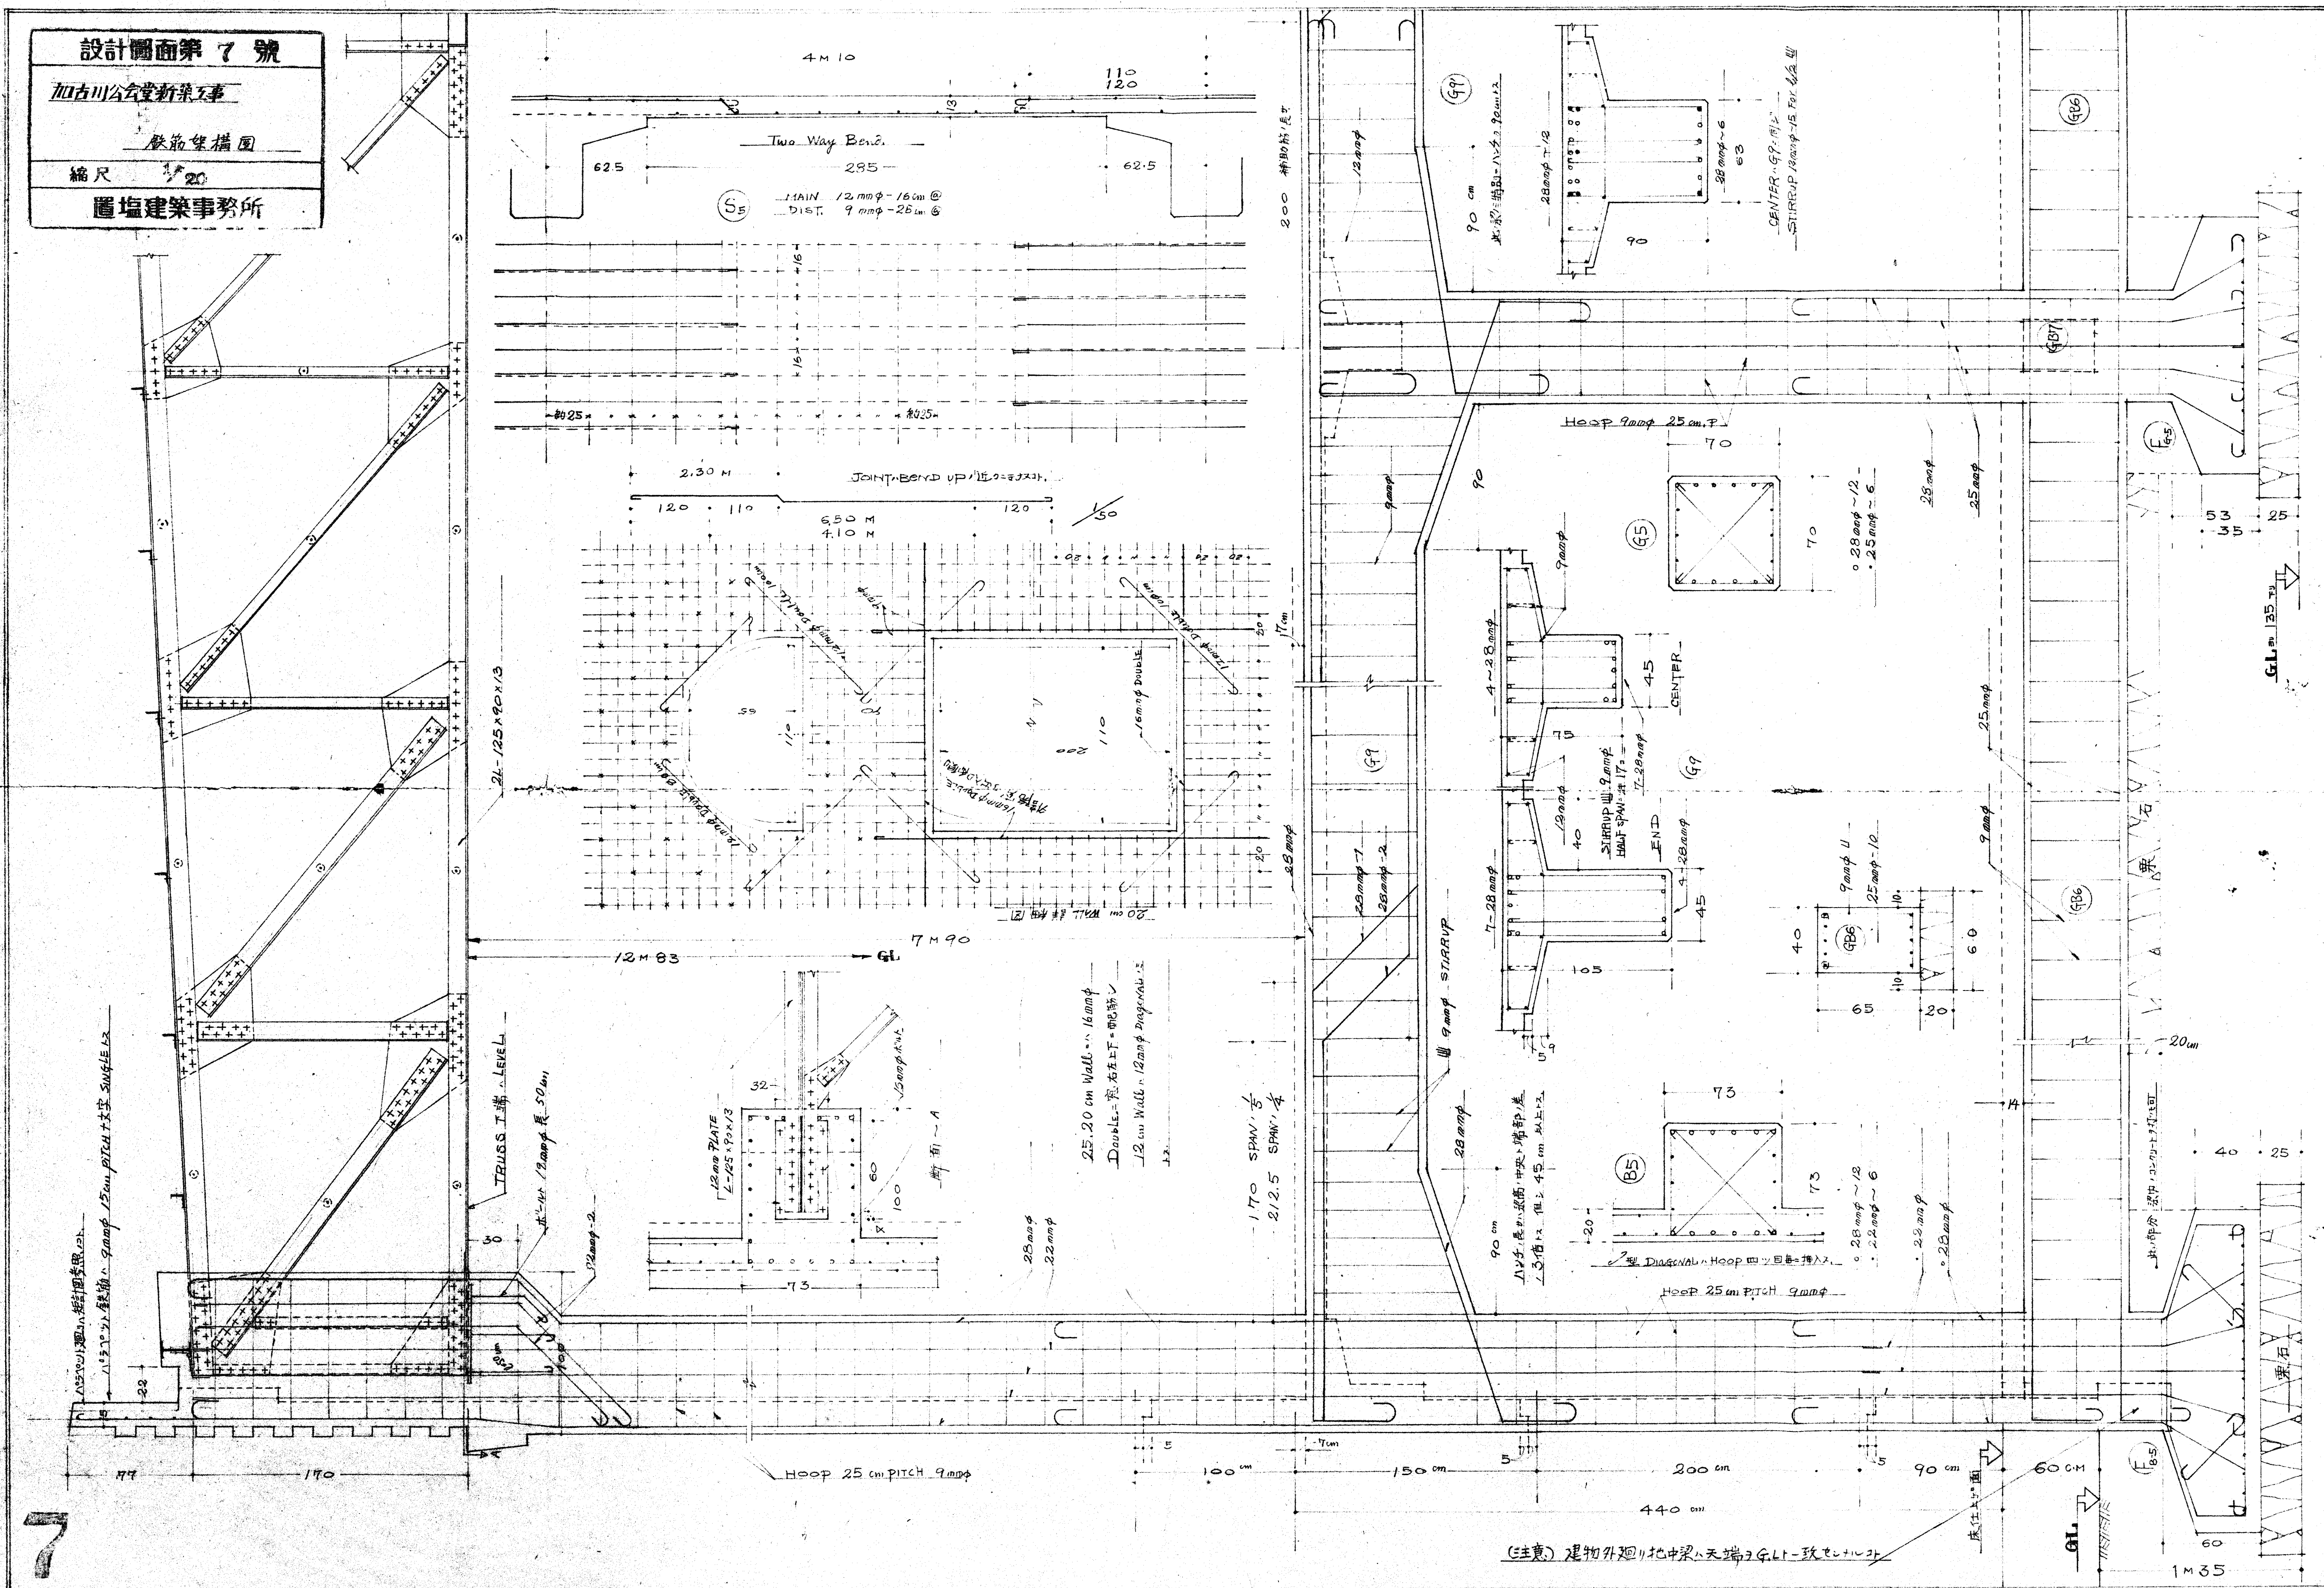


設計圖面第 8 號

加古川公堂新築工事

小屋組鉄骨詳細図

縮尺 1/20 1/100




置塩建築事務所

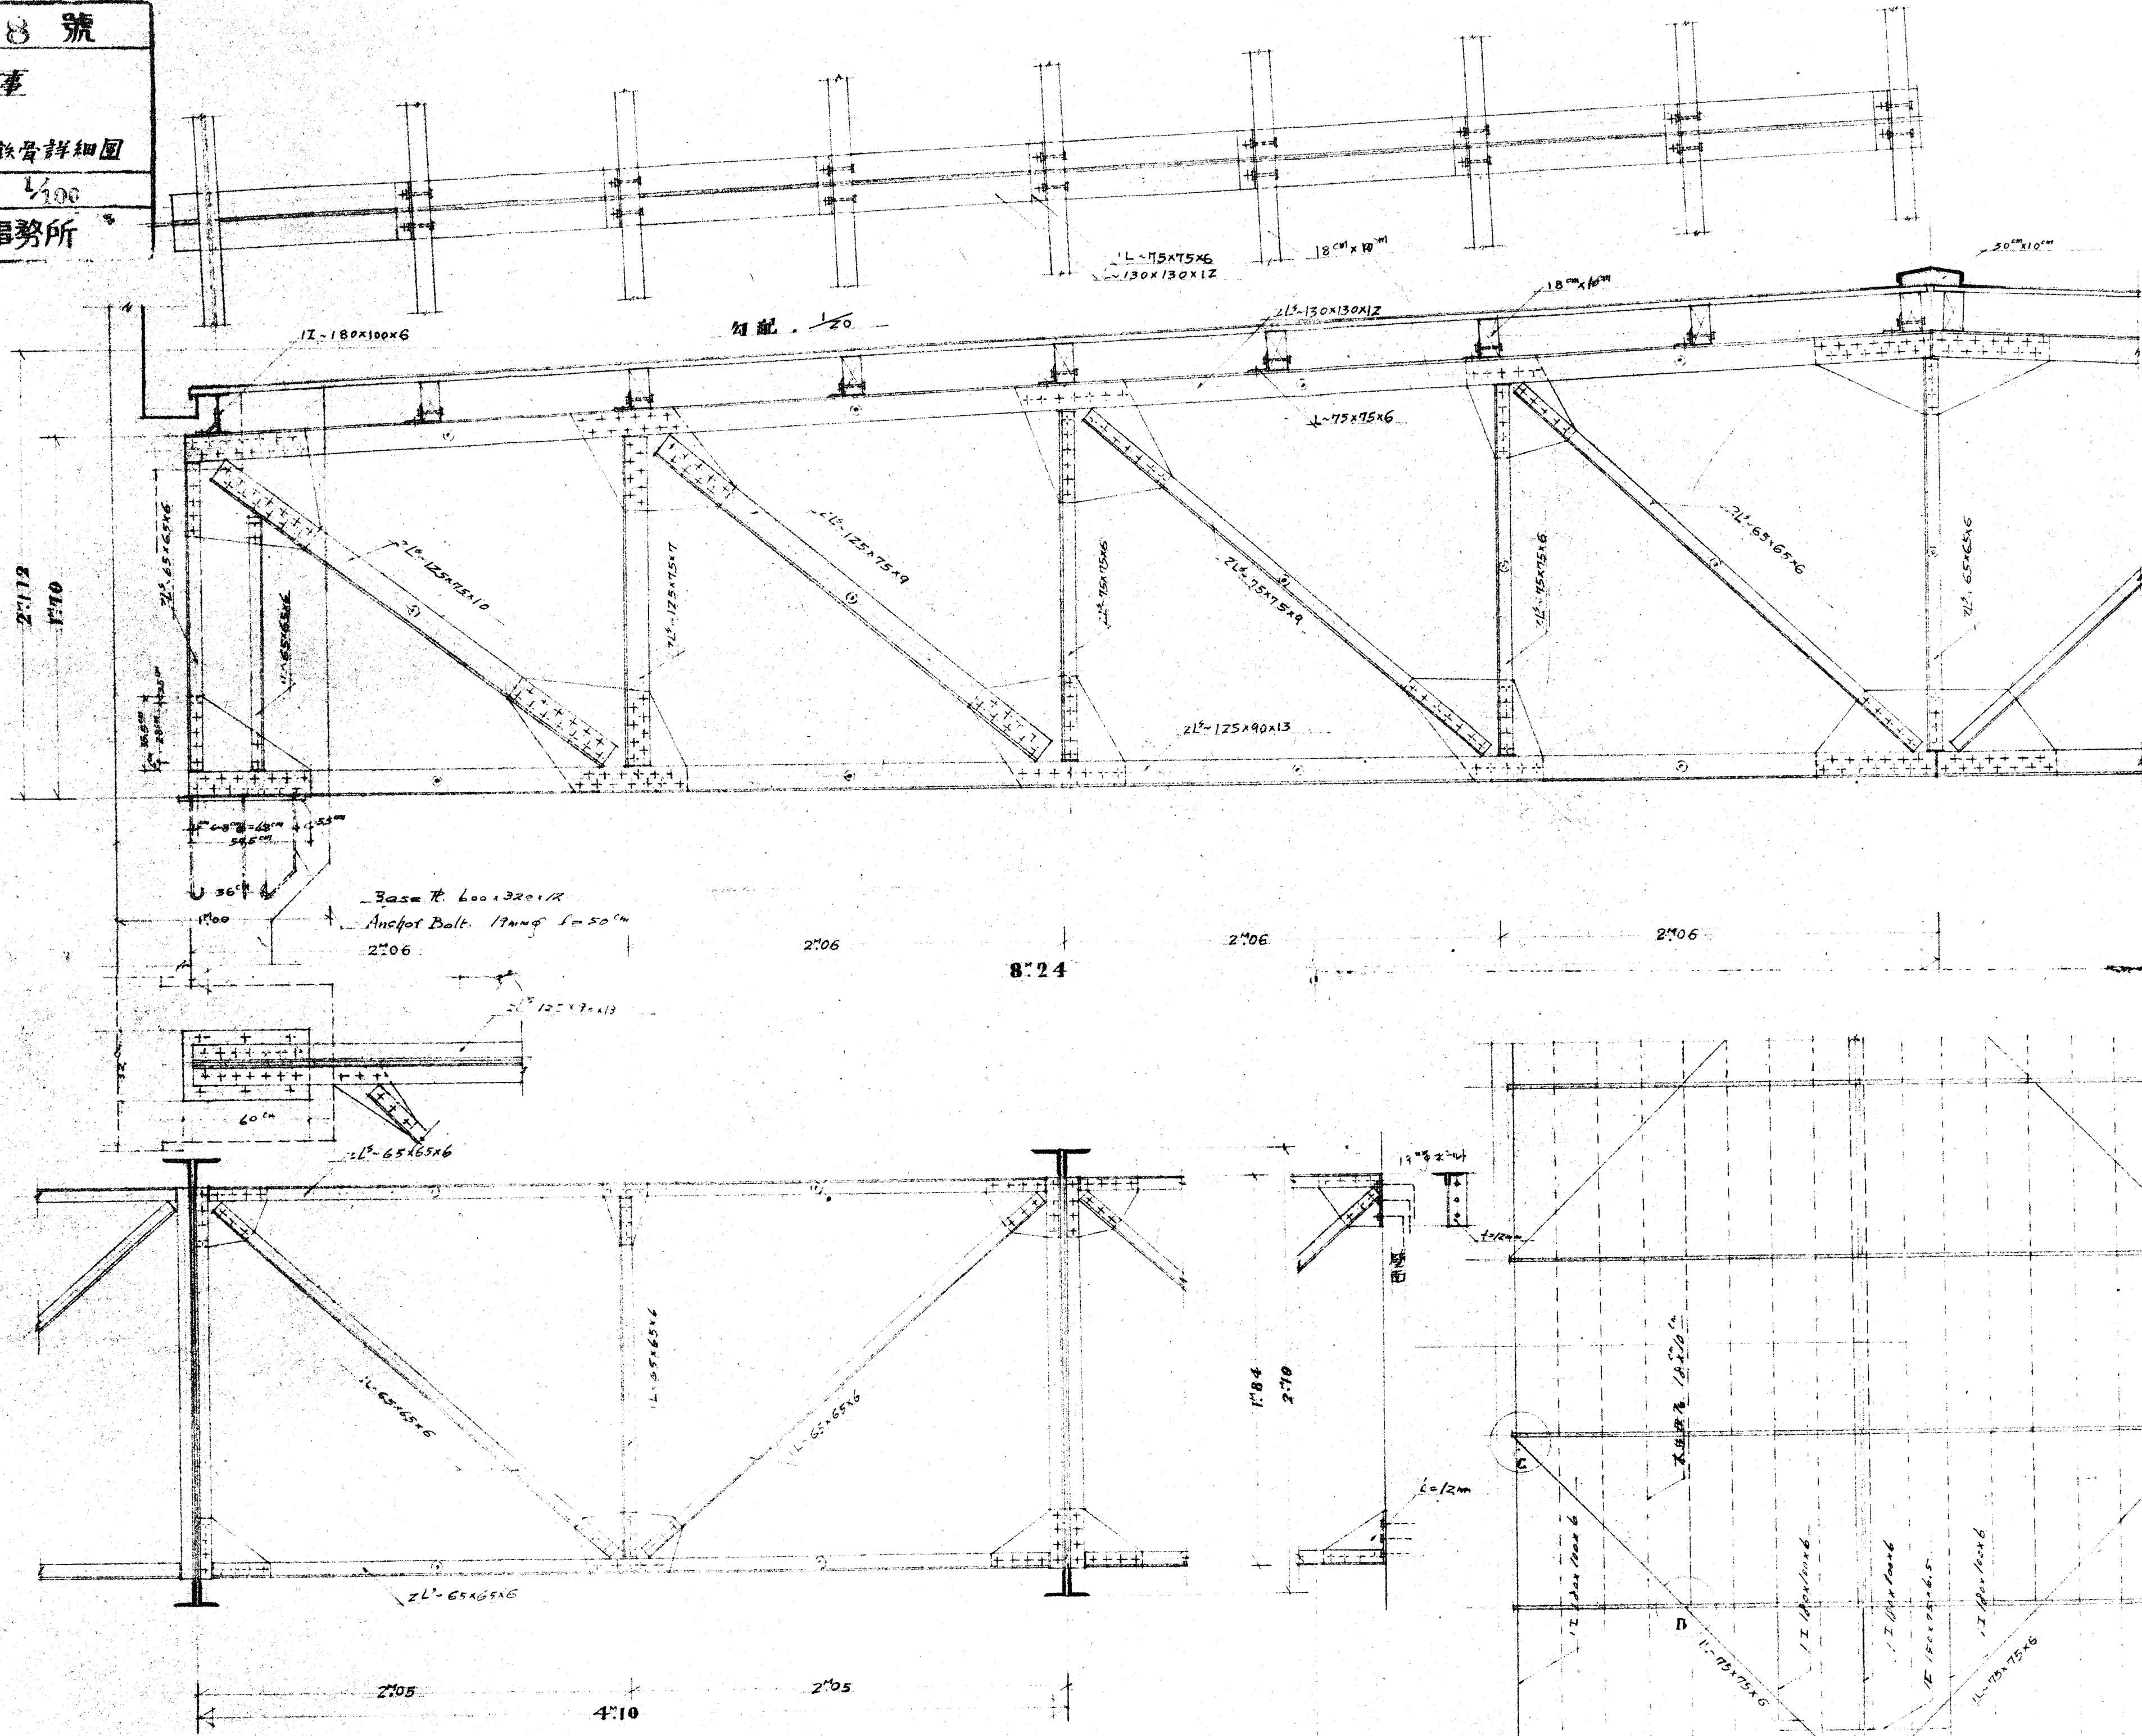

注意事項

Rivet 19mmφ
 12mm plate 12mm厚
 但筋違 plate 9mm厚

Rivet 間隔
 1列目 100mm
 2列目 80mm

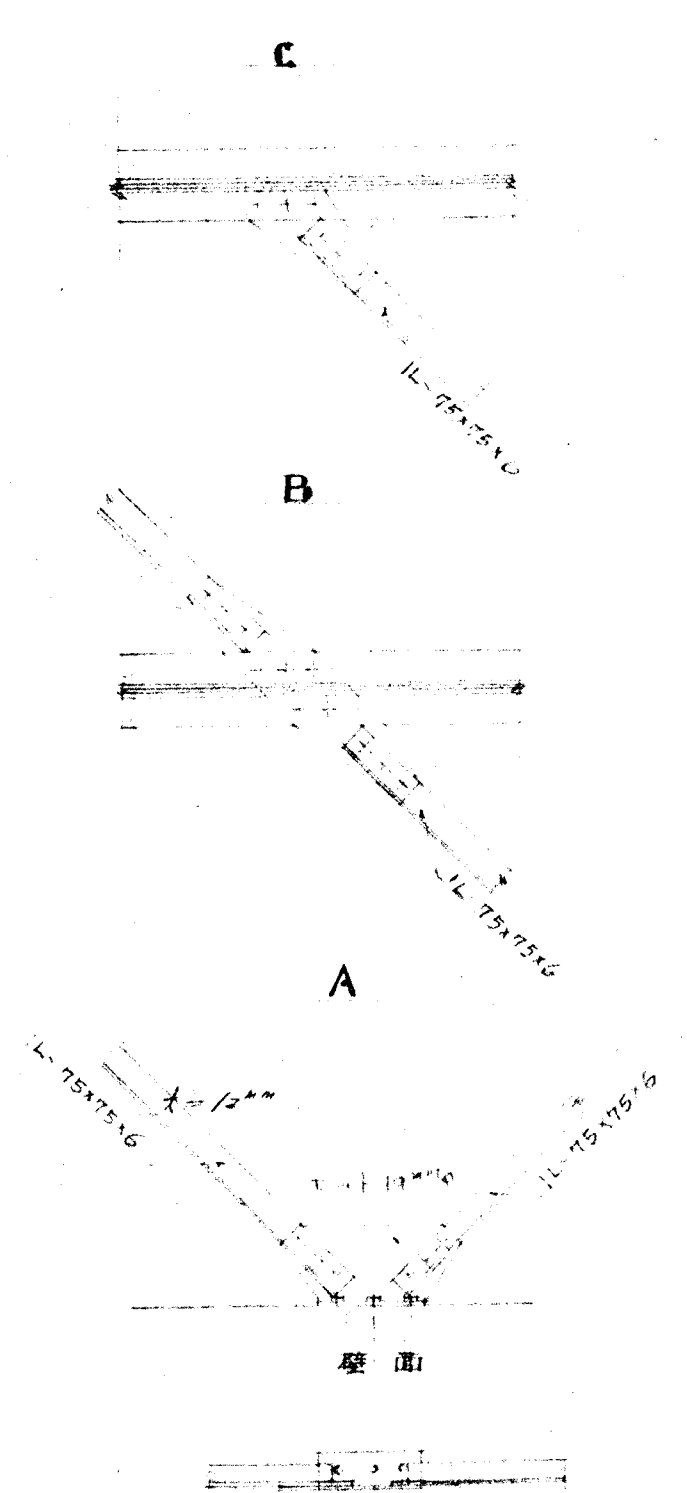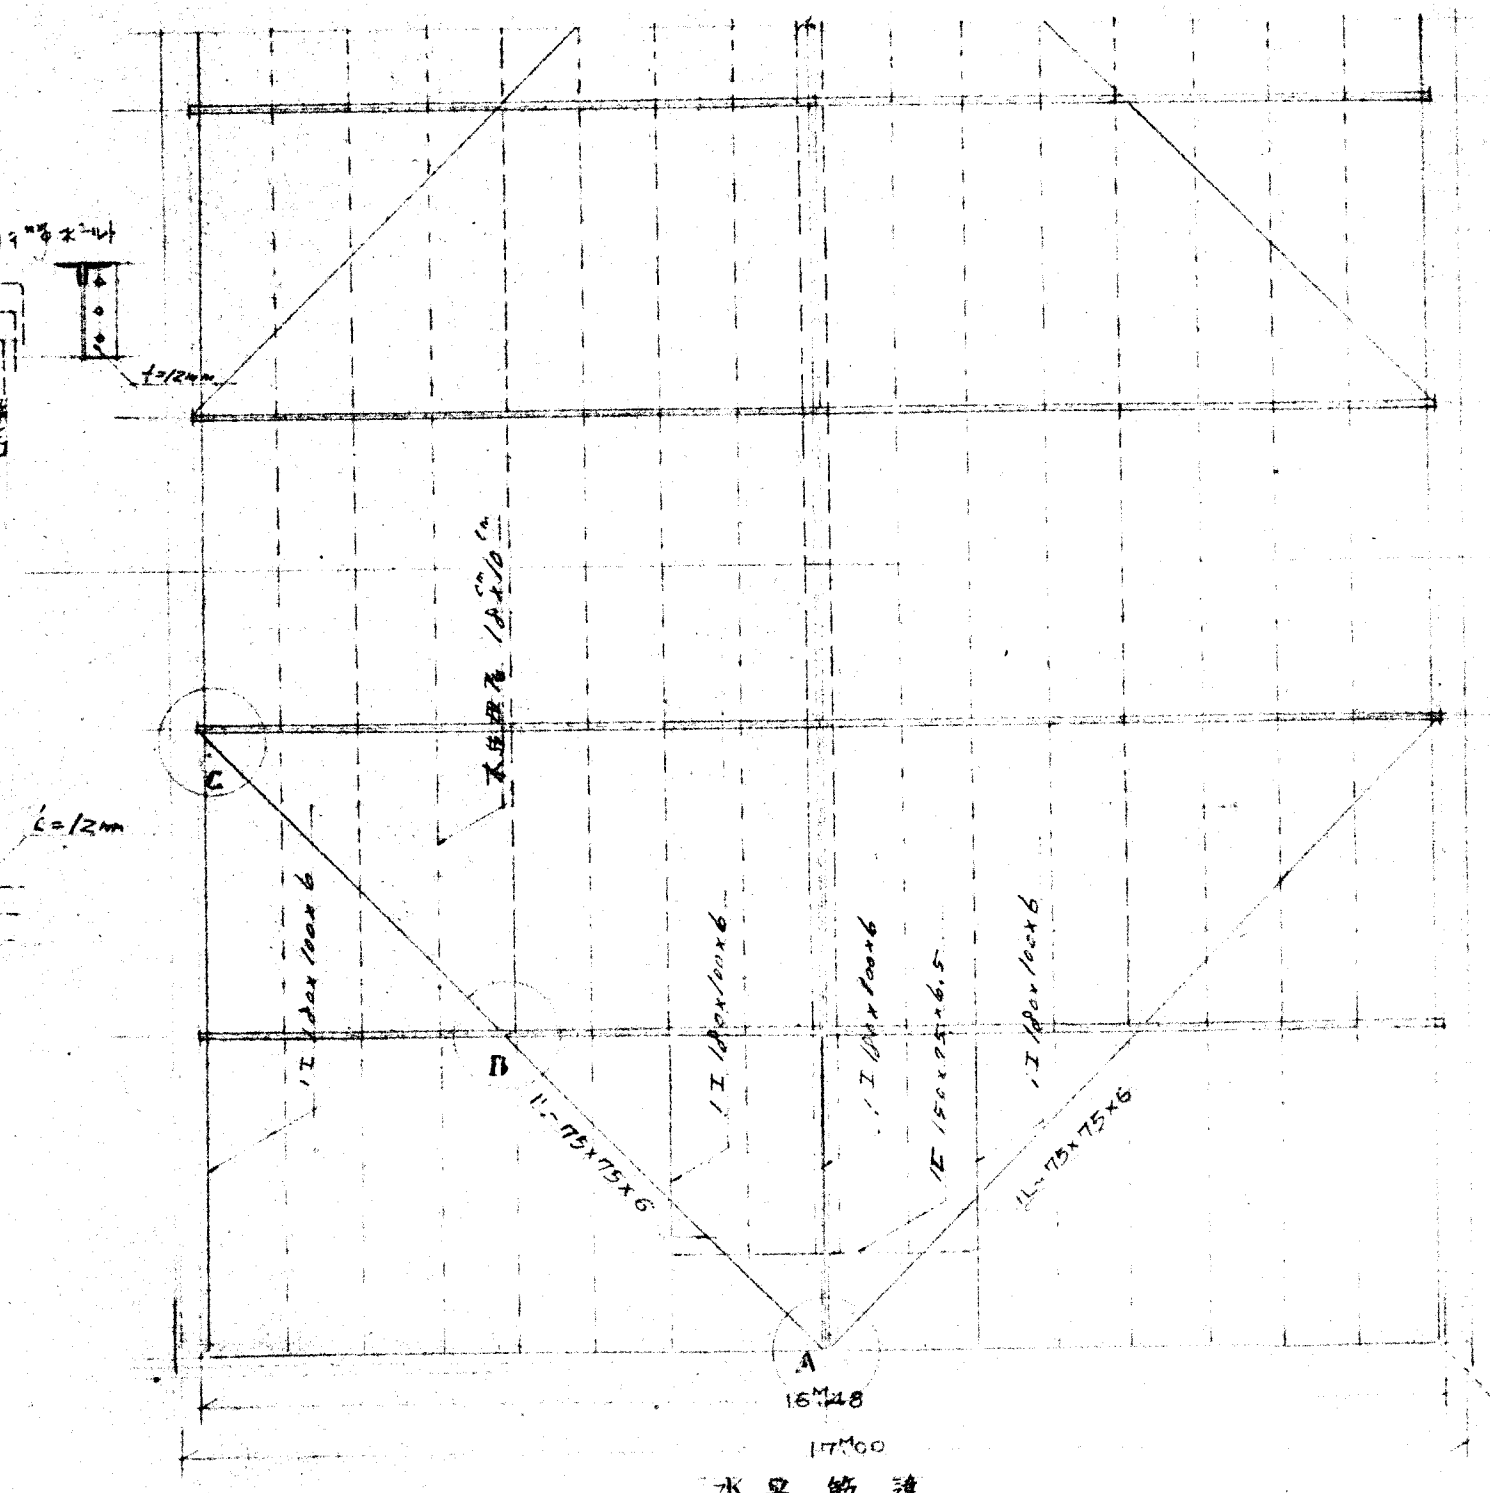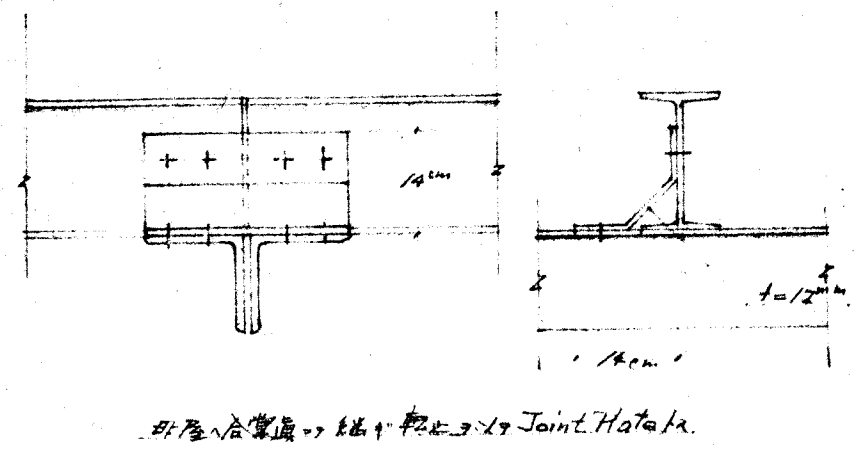

木造母屋
 鉄骨母屋