

加古川市 建設部 営繕課

特記


-----  
 -----  
 -----

|     |     |    |    |
|-----|-----|----|----|
| 課長  | 副課長 | 係長 | 担当 |
| 設計日 |     |    |    |

|      |            |
|------|------------|
| 施設名称 | (旧) 加古川図書館 |
| 図面名称 | 配置図        |

縮尺 1 : 250

図面番号 A - ●

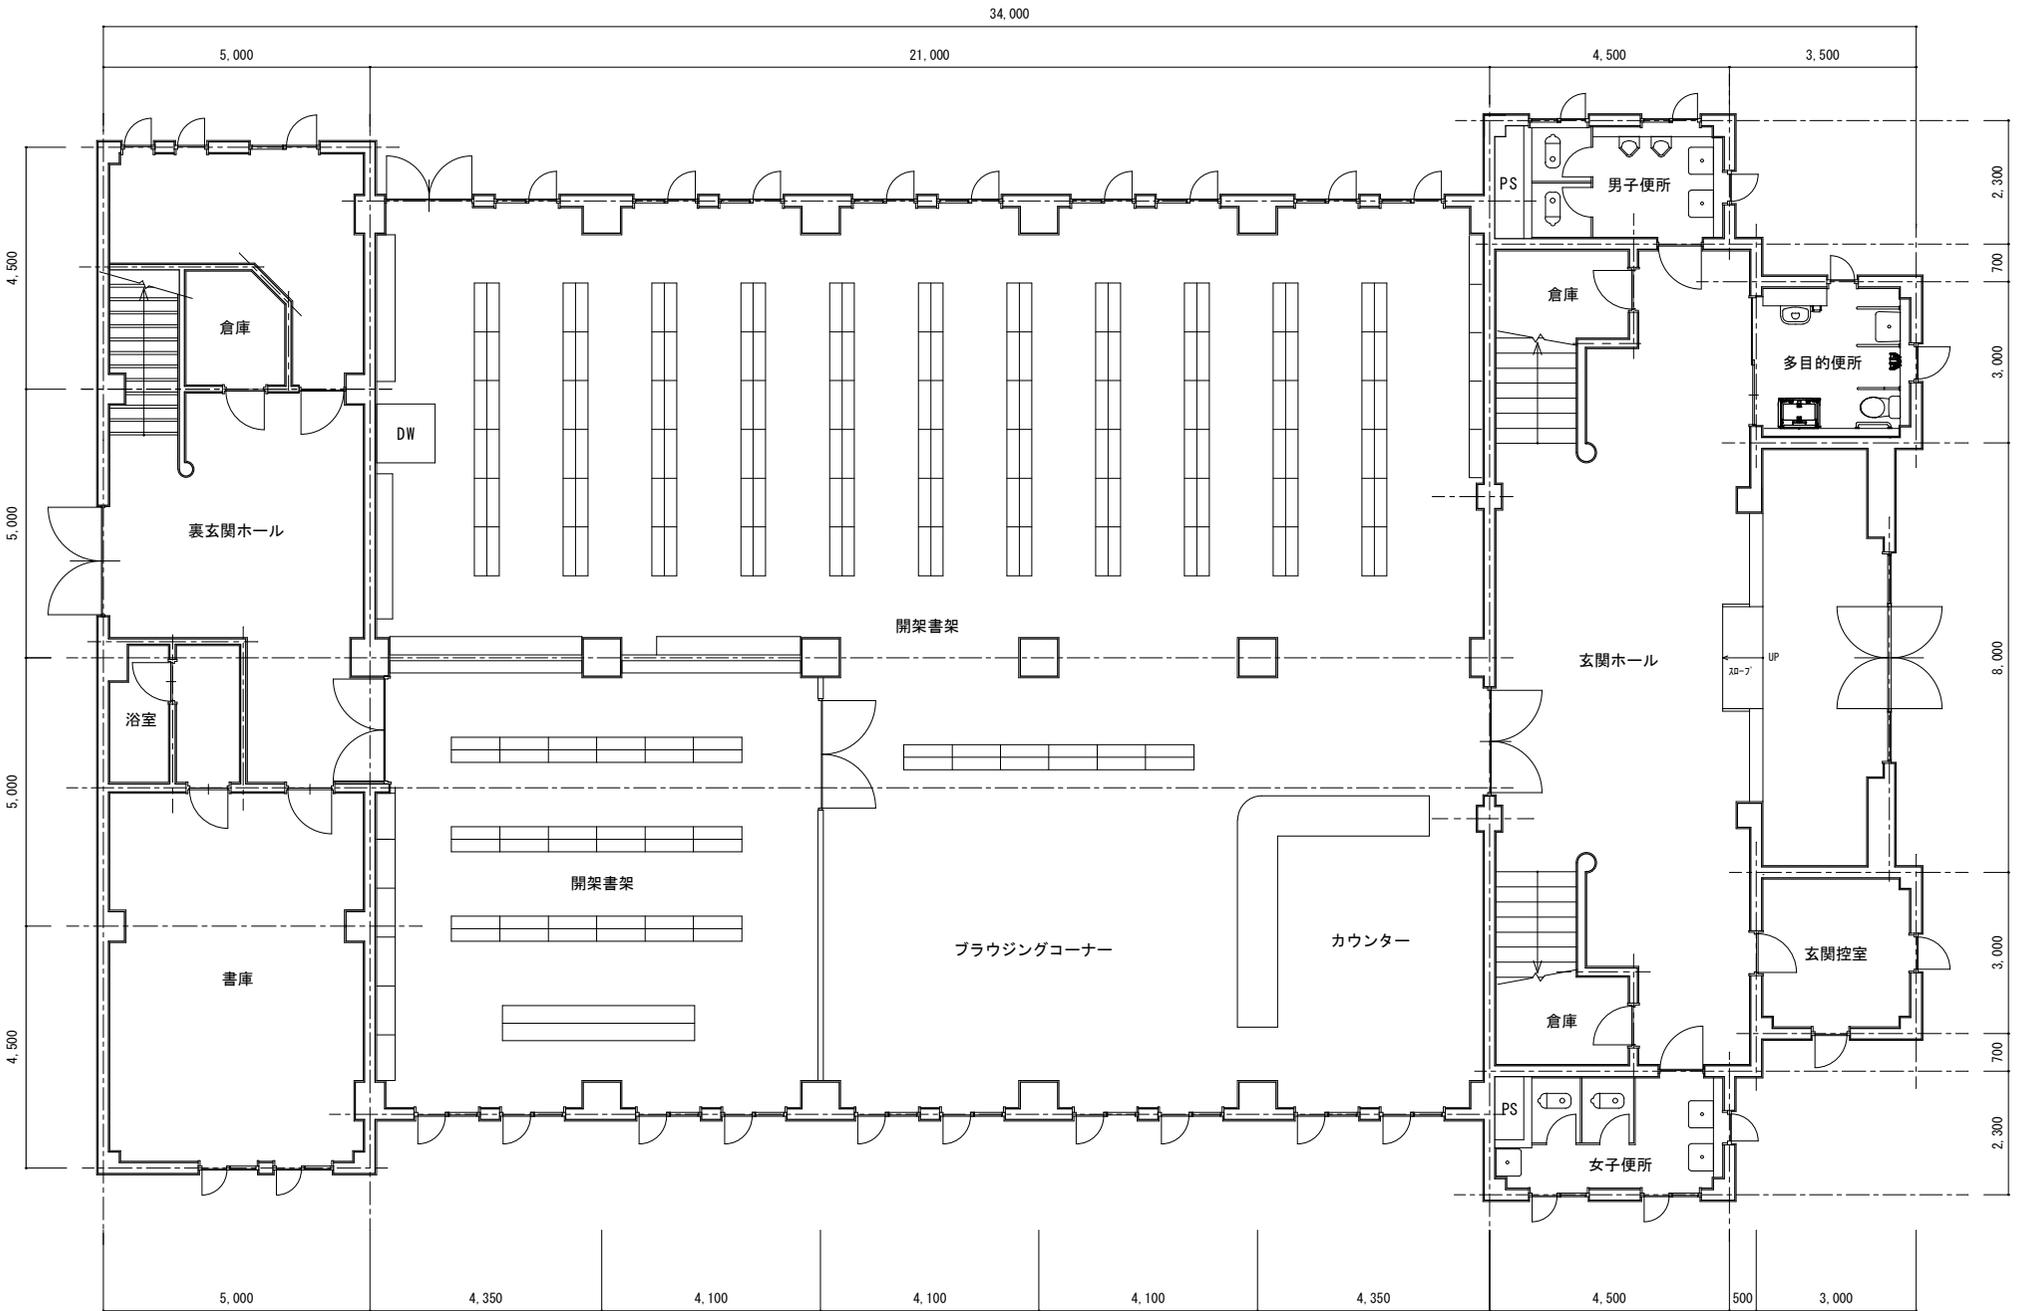

加古川市 建設部 営繕課

特記

-----

-----

課長

副課長

係長

担当

施設名称 (旧) 加古川図書館

図面名称 1階平面図


縮尺

N. T. S

図面番

A - ●

設計日

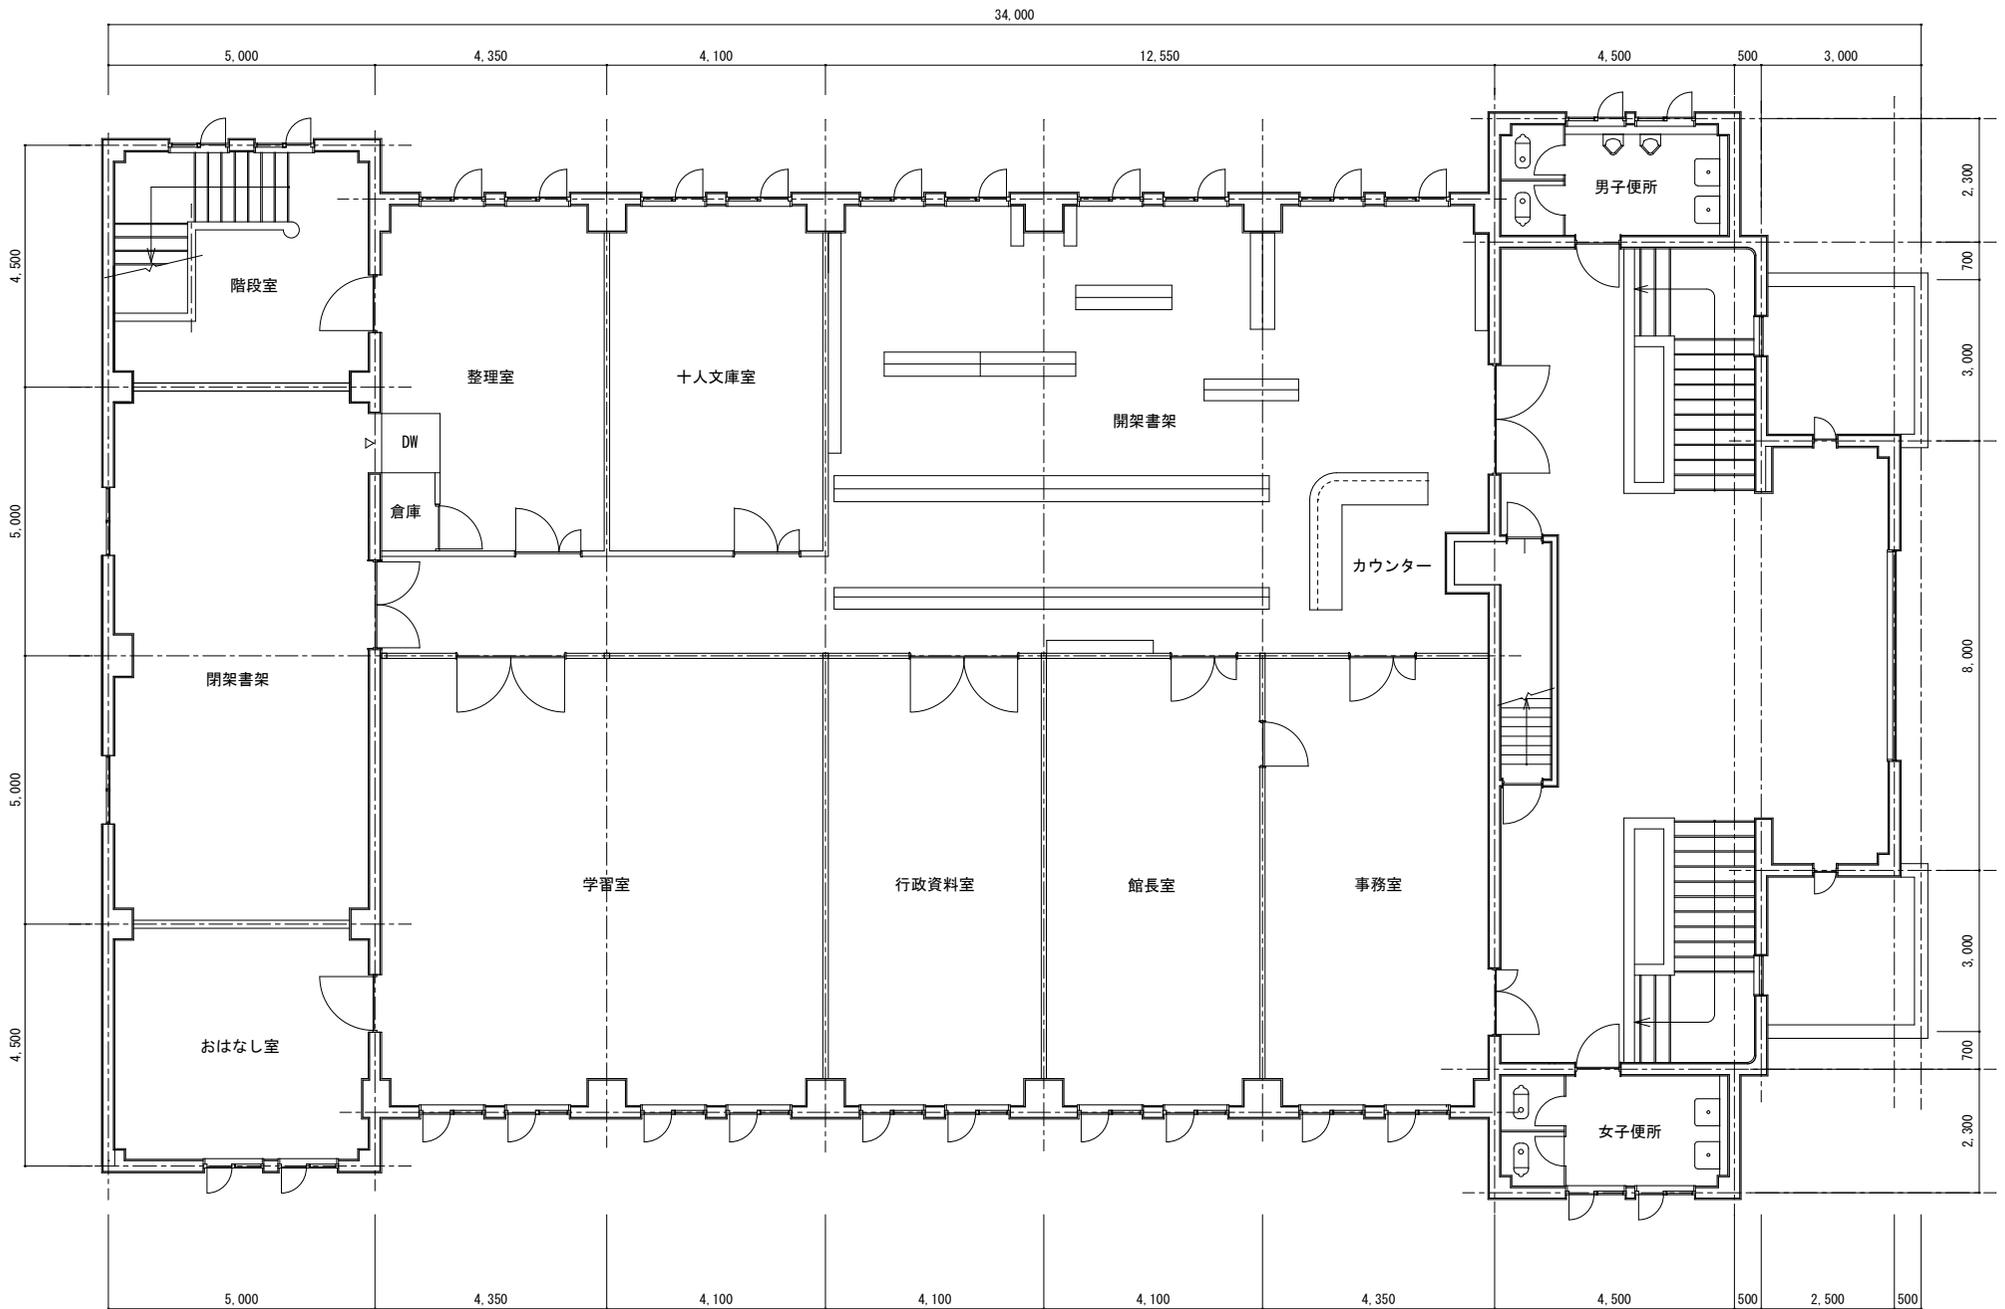

加古川市 建設部 営繕課

特記

-----

-----

-----

課長

副課長

係長

担当

設計日

施設名称 (旧) 加古川図書館


図面名称 2階平面図

縮尺

N. T. S

図面番号

A - ●

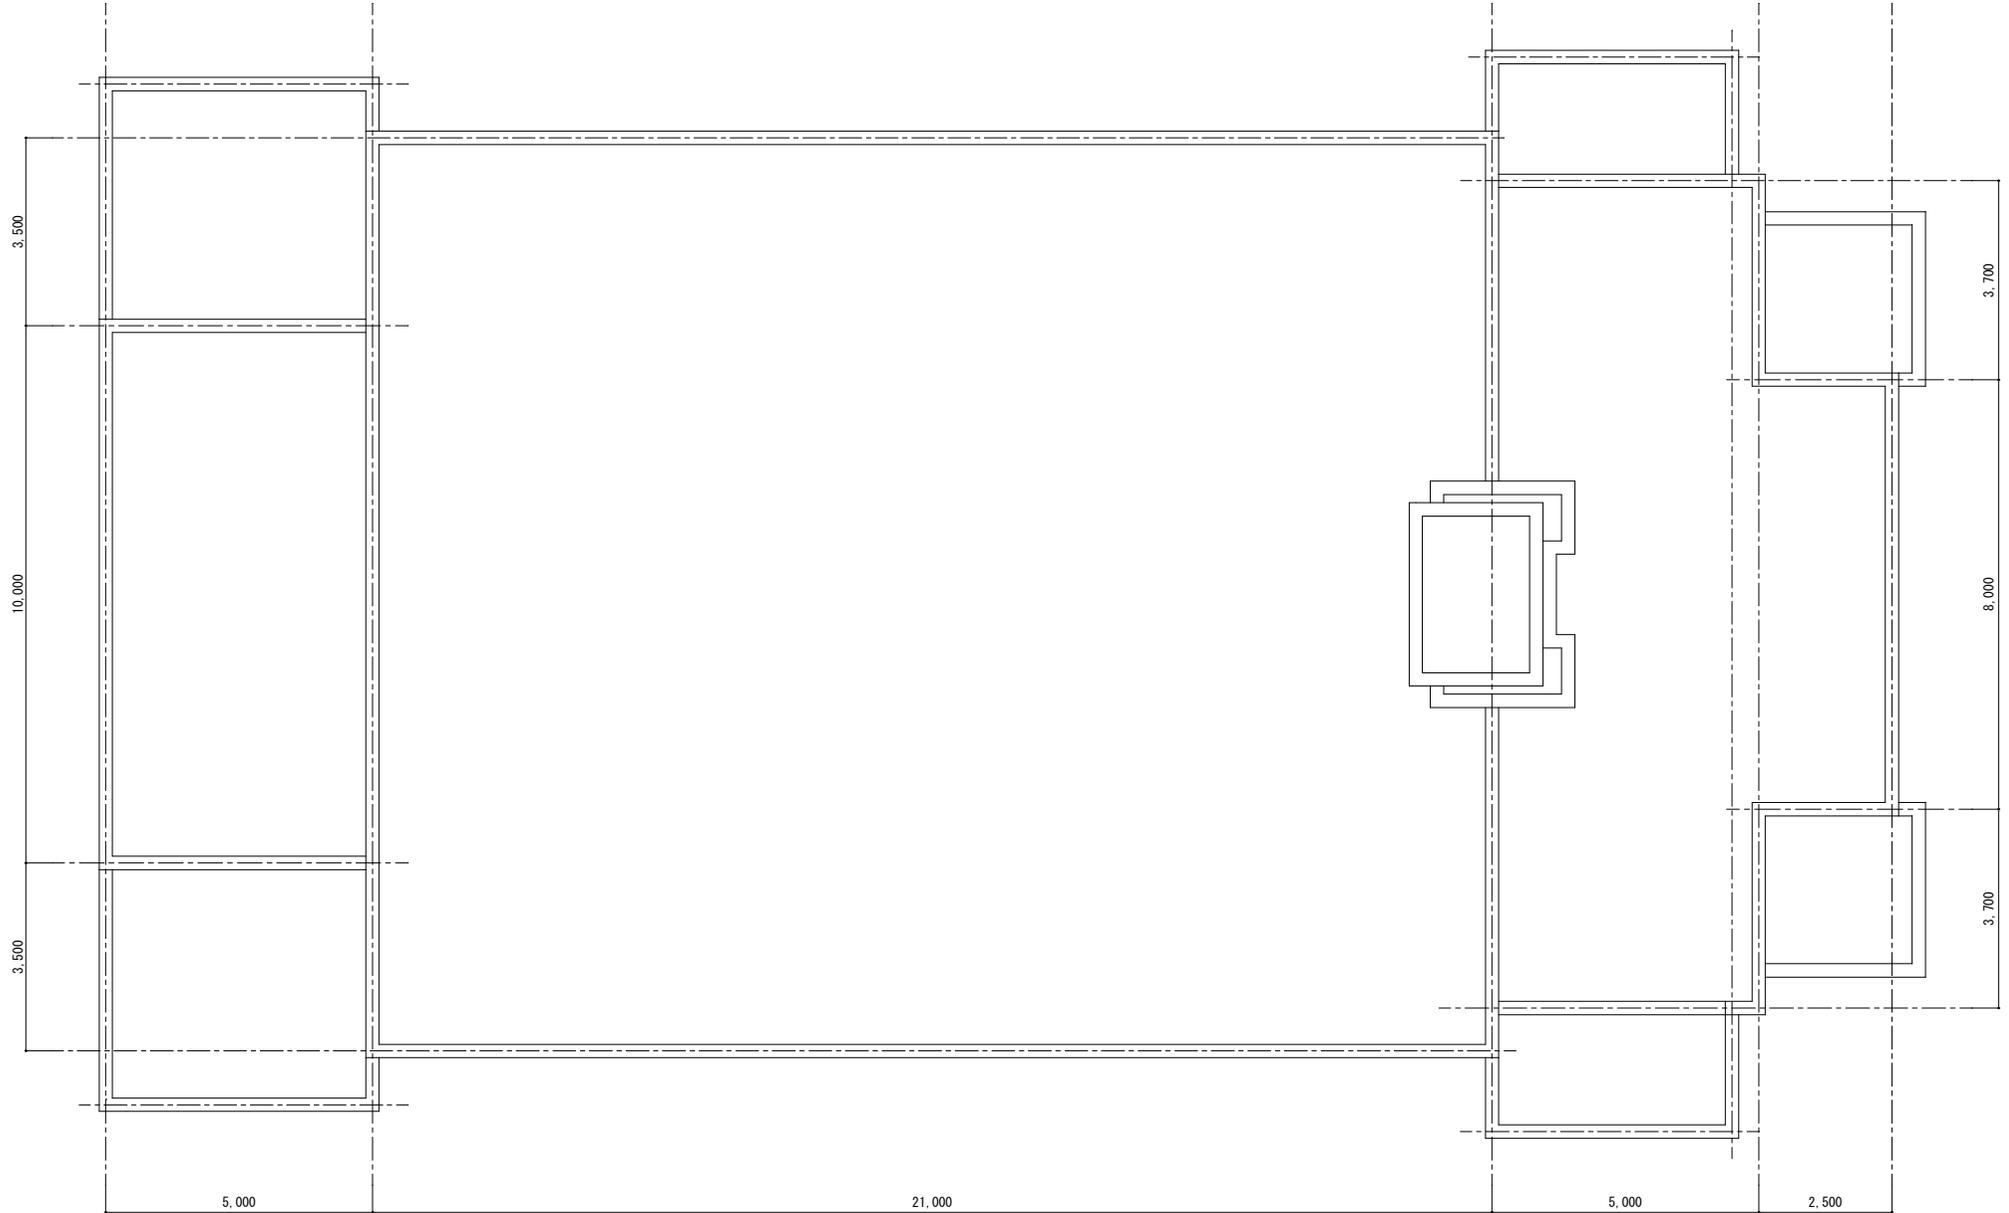

加古川市 建設部 営繕課

特記

|     |     |
|-----|-----|
| 課長  | 副課長 |
| 係長  | 担当  |
| 設計日 |     |

|     |     |    |    |
|-----|-----|----|----|
| 課長  | 副課長 | 係長 | 担当 |
| 設計日 |     |    |    |


|                    |
|--------------------|
| 施設名称<br>(旧) 加古川図書館 |
| 図面名称<br>屋上伏図       |

縮尺


N. T. S

中層図面

A - ●

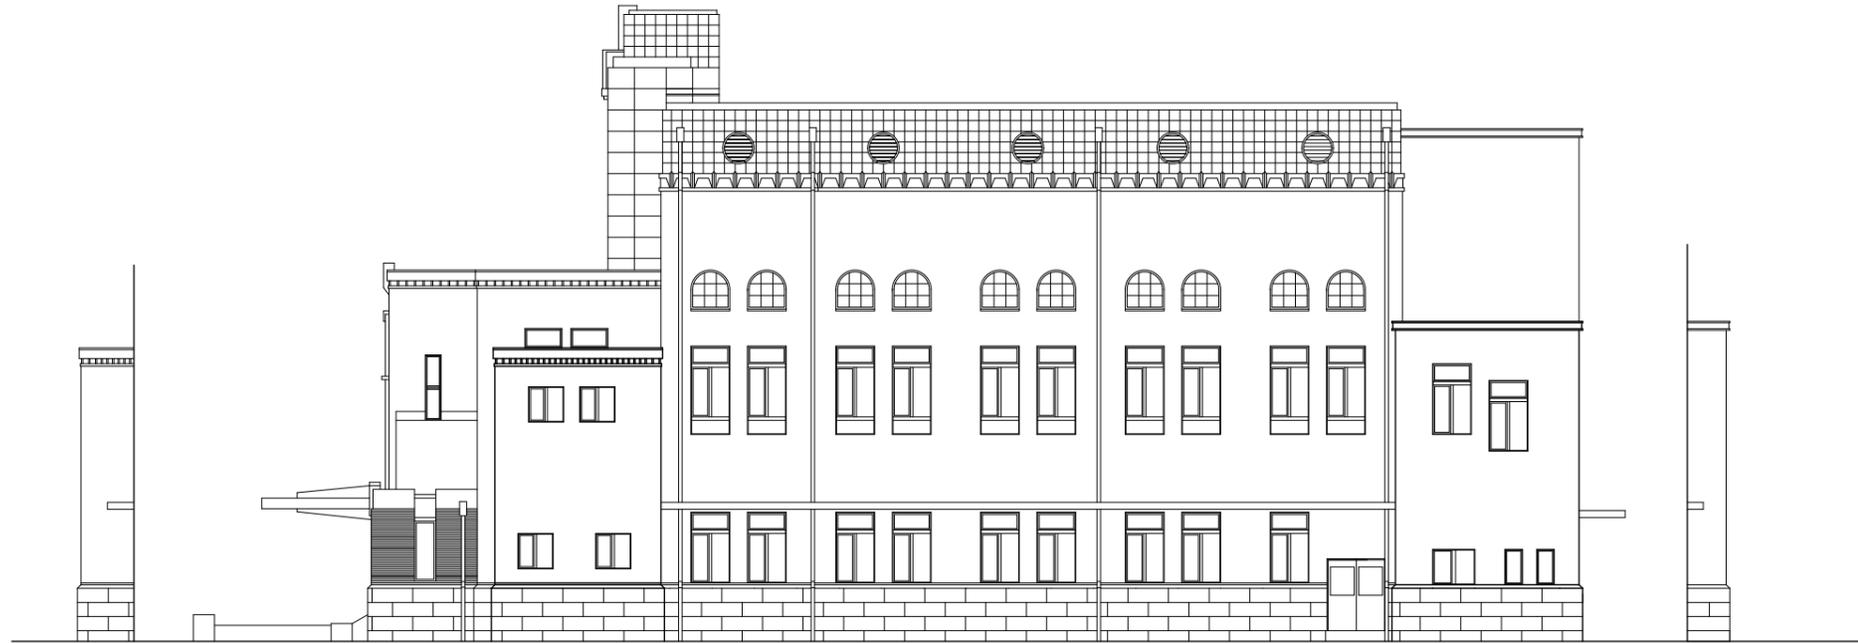

北側立面図

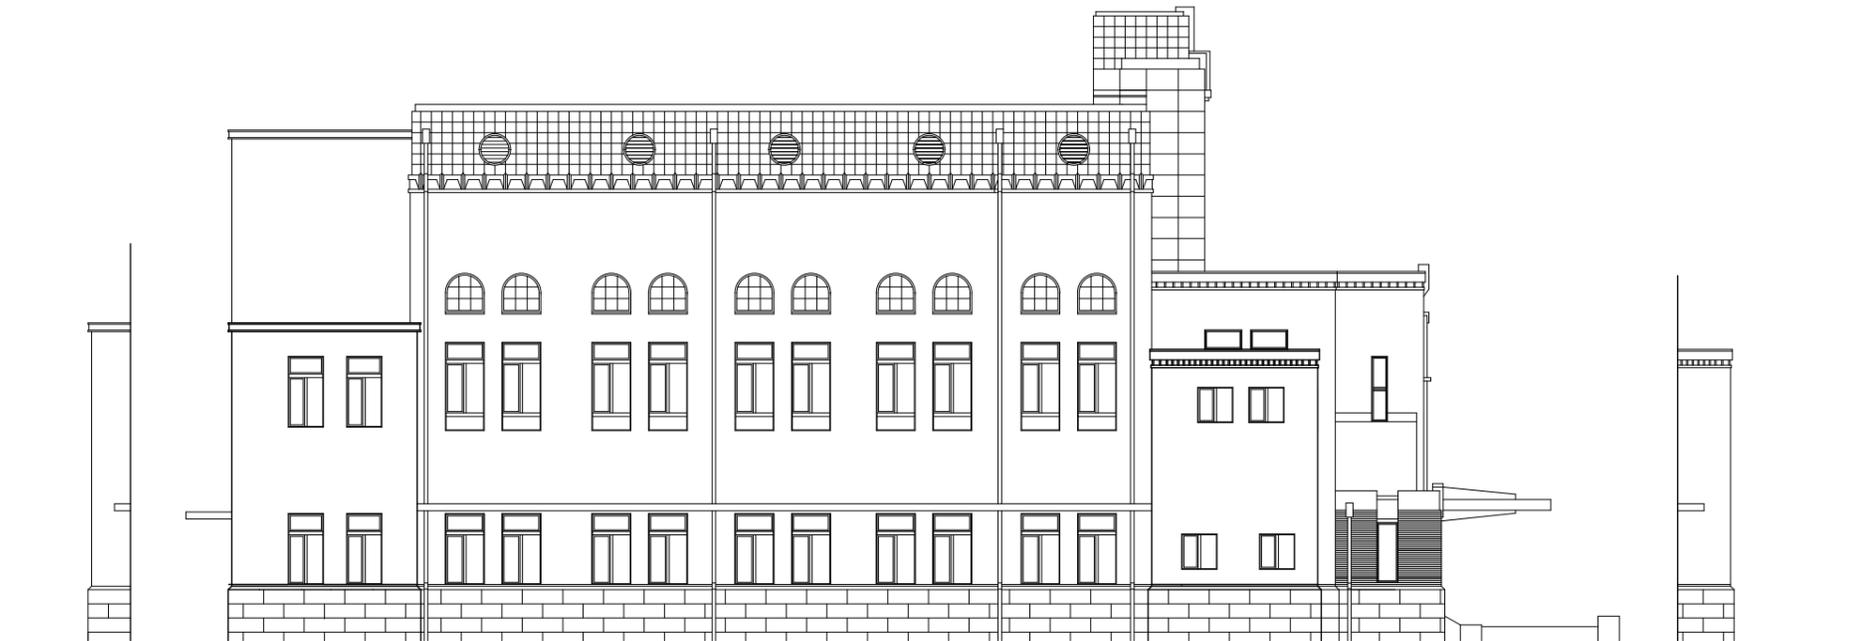

南側立面図

加古川市 建設部 営繕課

特記

-----  
-----  
-----

課長

副課長

係長

担当

設計日

施設名称 (旧) 加古川図書館


図面名称 立面図 1

縮尺


1 : 150

図面番号

A - ●

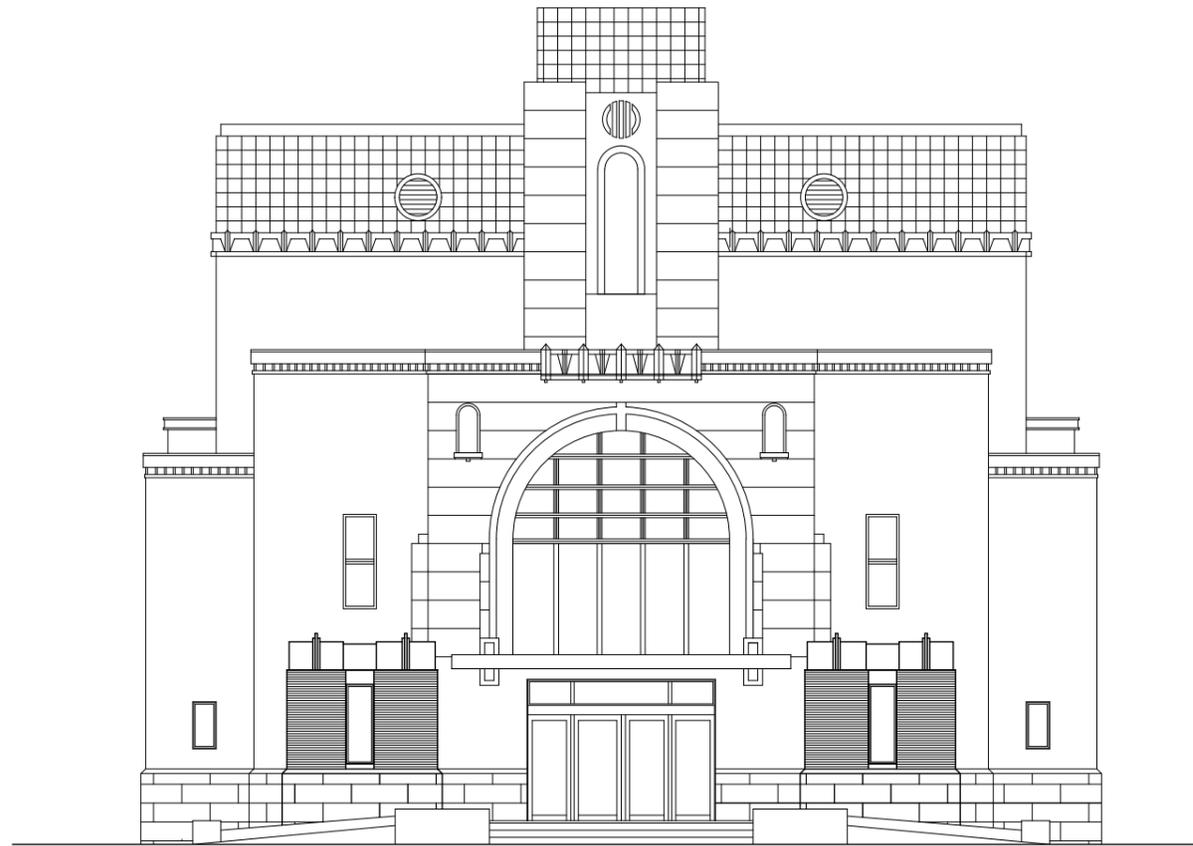

東側立面図

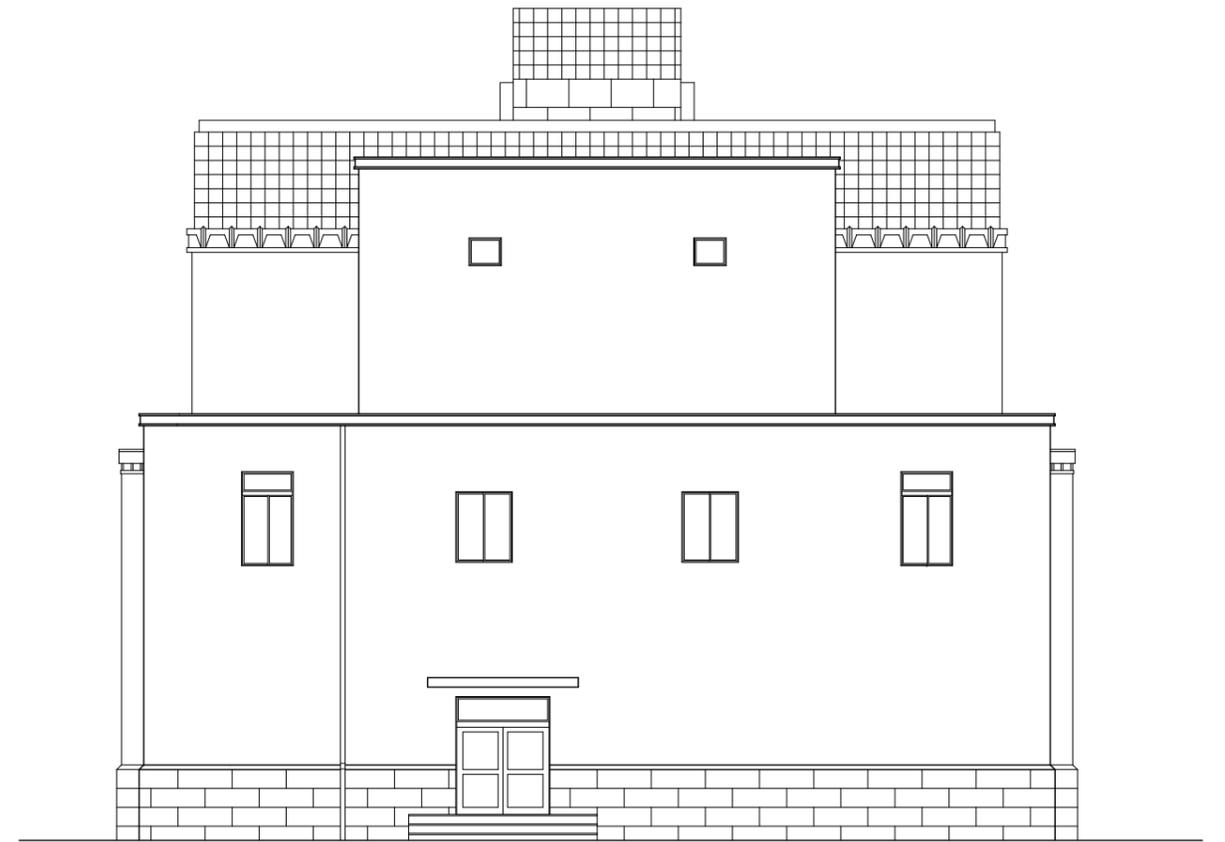

西側立面図

加古川市 建設部 営繕課

特記

-----  
-----  
-----

課長

副課長

係長

担当

設計日

施設名称

(旧) 加古川図書館

図面名称

立面図 2

縮尺

1 : 150

図面番号

A - ●