

JR加古川駅南広場 実証実験エリア


[注意]
 駅南西ロータリーの周辺道路のうち「寺家町15号線」は、
 大型車両（車両総重量8トン以上、載積5トン以上）の
 通行ができませんのでご注意ください。

S=1:500

車両の入退場ポイント
 (高さ約3mまで)

実証実験エリア
 (活用可能範囲)


車両の入退場ポイント

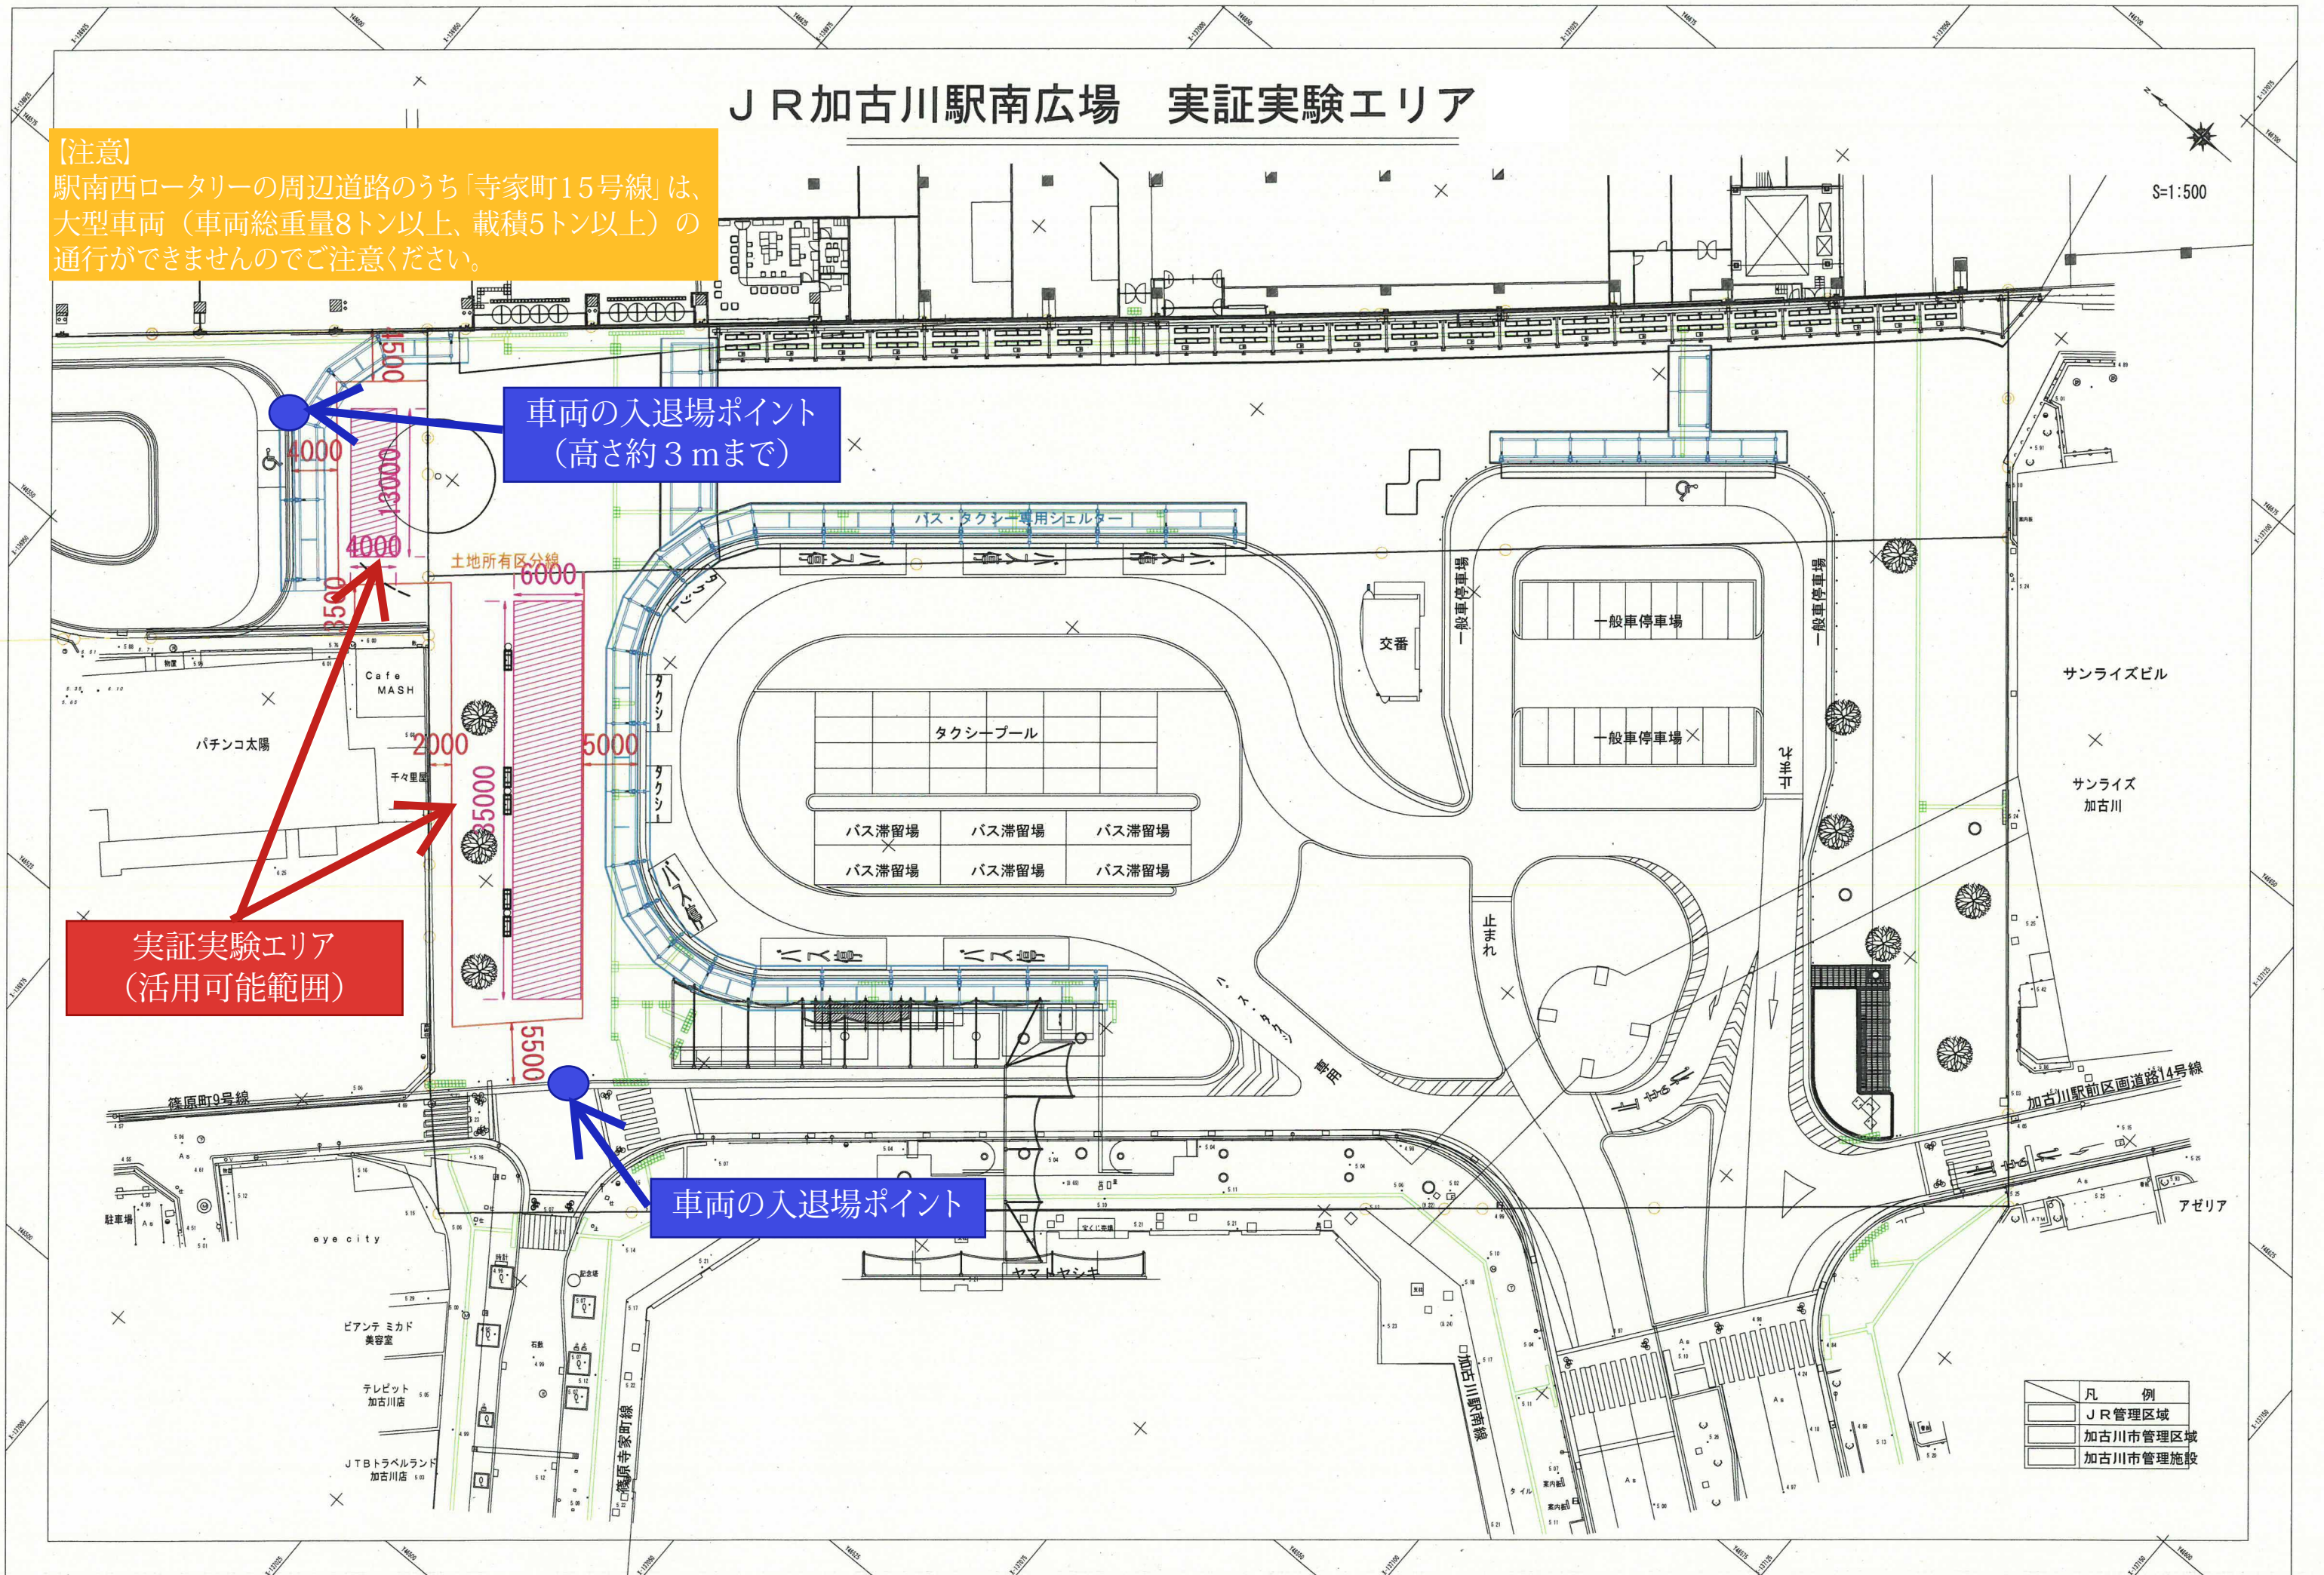

凡 例	
[White Box]	JR管理区域
[Light Blue Box]	加古川市管理区域
[Light Green Box]	加古川市管理施設

JR加古川北広場 実証実験エリア


位置図

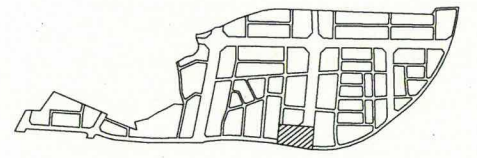

駅北自動車整理場
(別図参照)

実証実験エリア
(活用可能範囲)

車両の入退場ポイント
(高さ約3mまで)

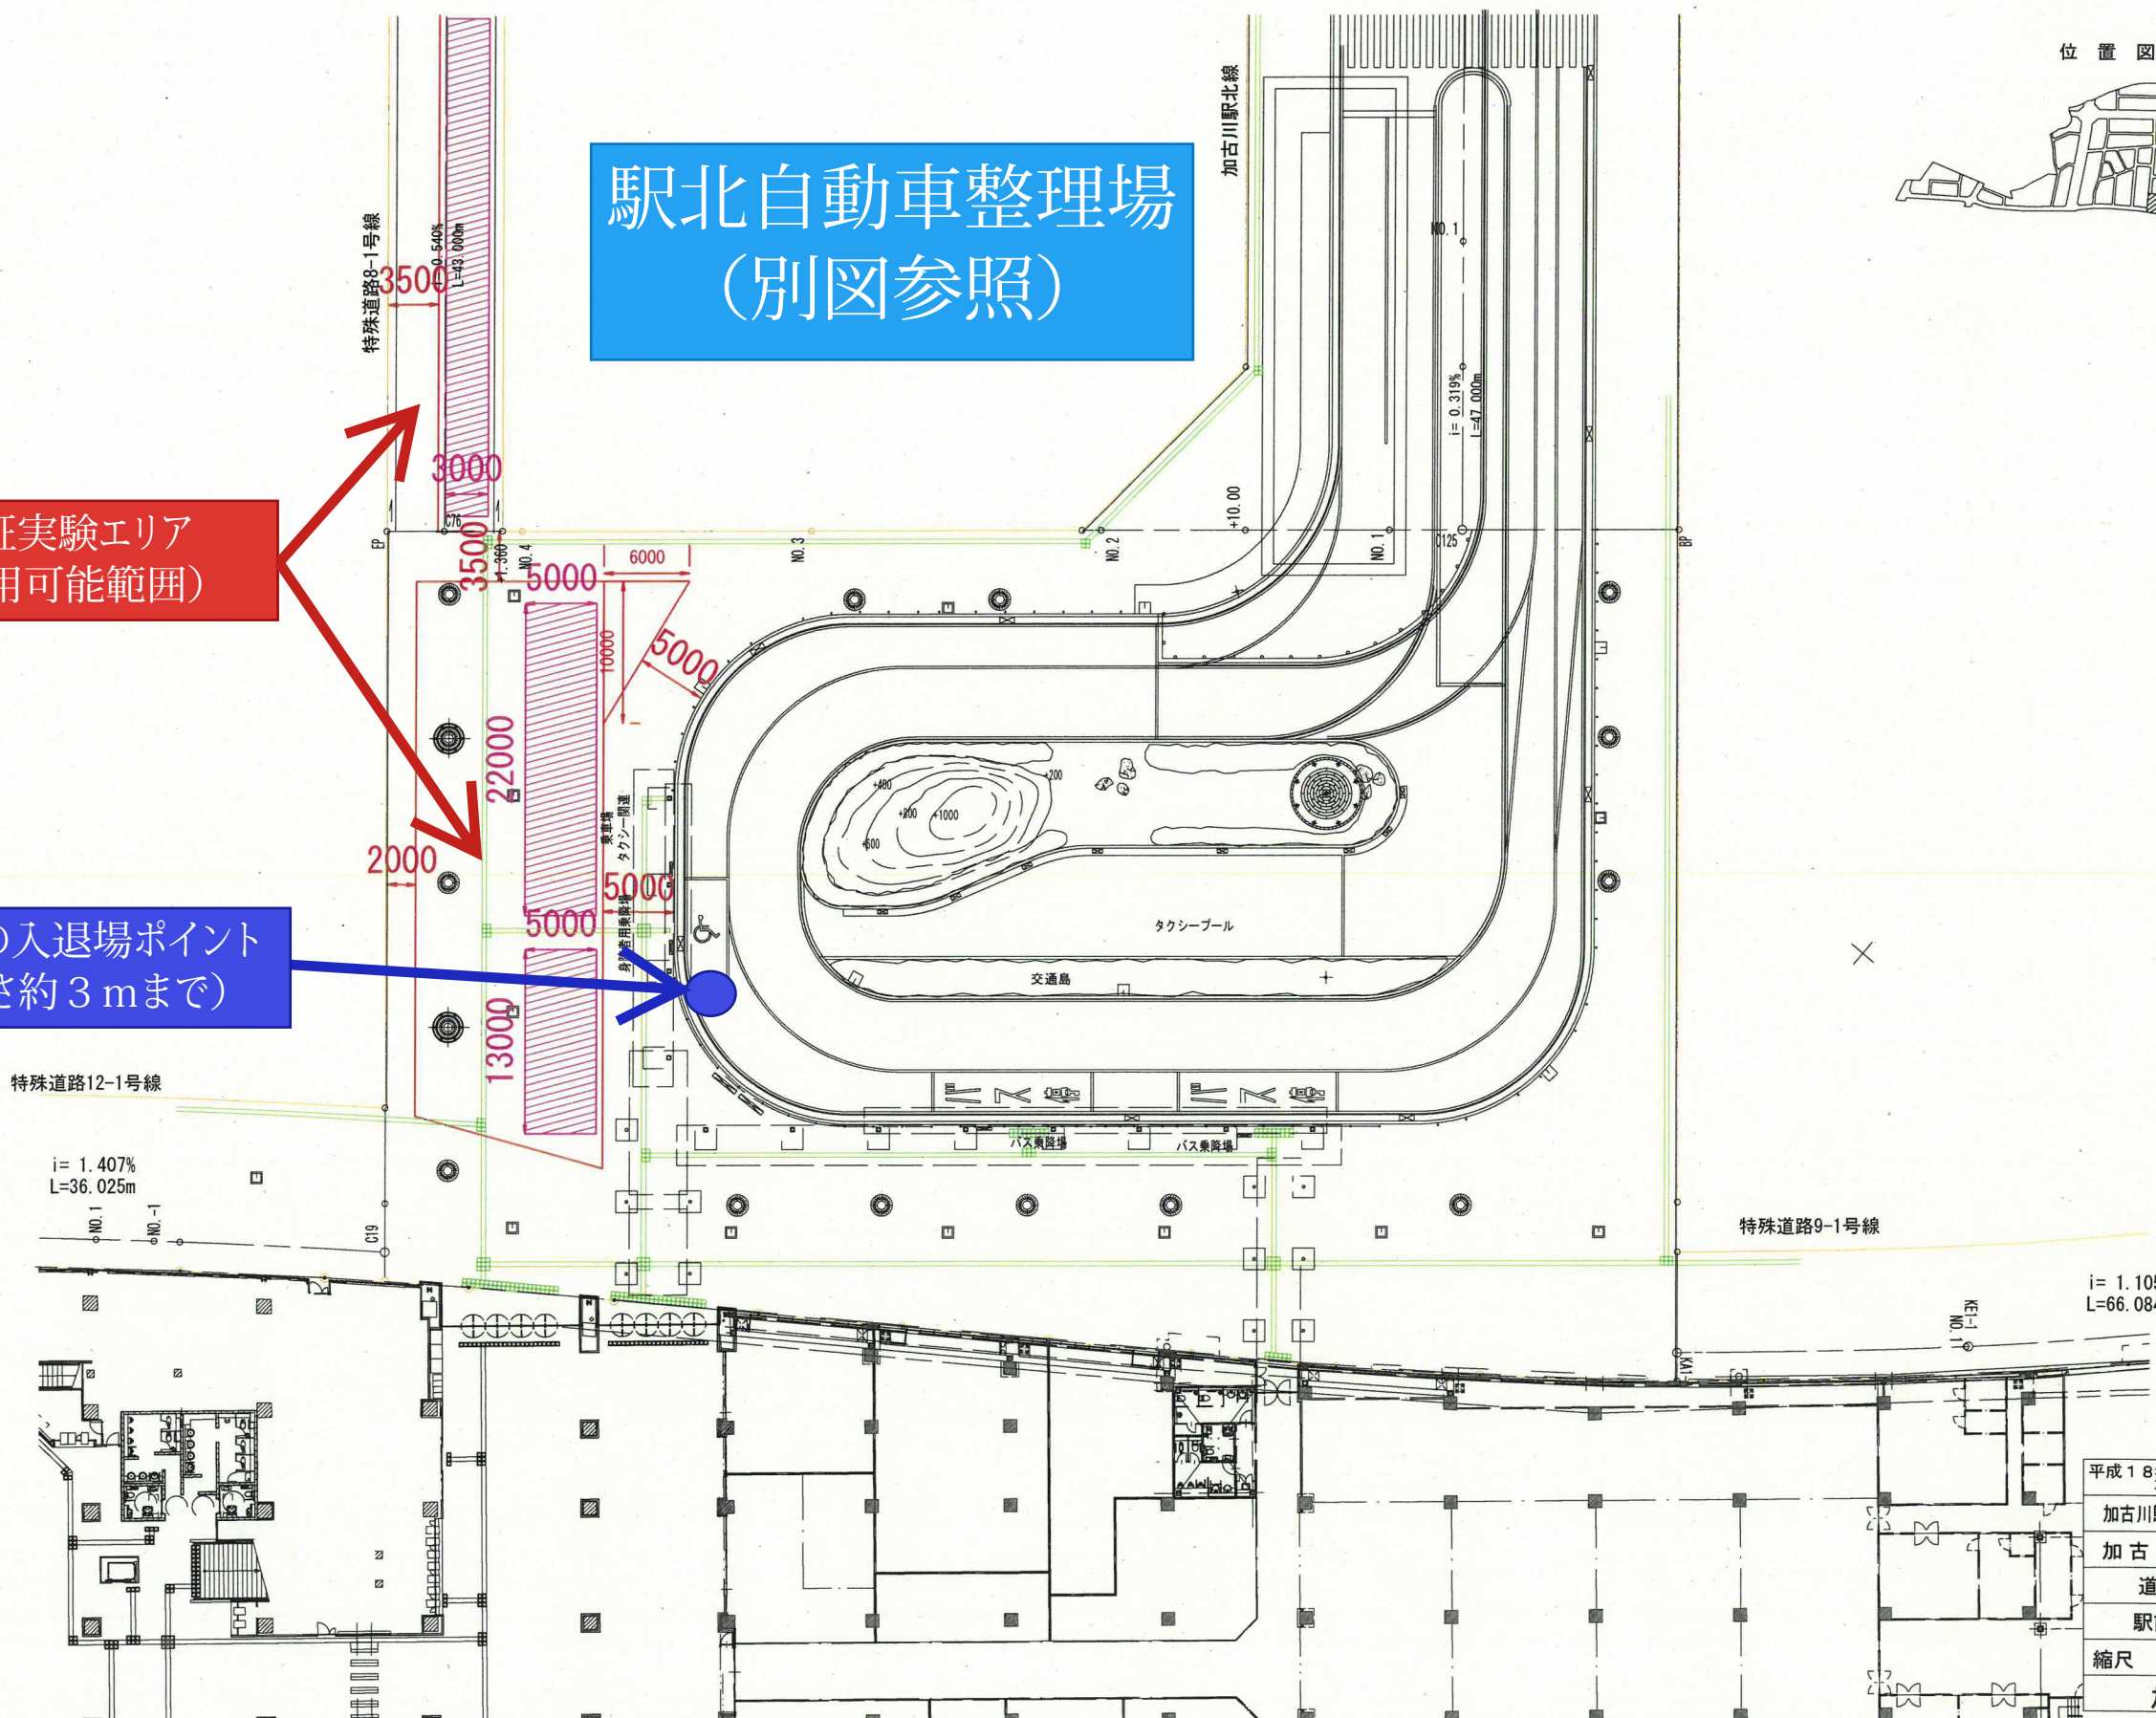

平成18年度	工事
事業	
加古川駅北土地区画整理事業	
加古川市加古川町	
道路線形平面図	
駅前広場	
縮尺 1:250	葉
加古川市	