日岡山公園再整備事業賑わい拠点創出・管理運営事業　設計・建設工事　　工事概要書

【工事概要】


本工事は、日岡山公園再整備事業 賑わい拠点創出・管理運営事業のうち、DB(設計・建設)対象施設の設計および建設を行うものである。サービスセンターおよびトイレ棟2棟の建築施設をはじめ、大芝生広場、遊戯施設、修景施設、園路広場、植栽を整備する。あわせて、樹木伐採・構造物撤去、敷地造成、擁壁、植栽基盤の整備と、給排水設備・電気設備の整備を行うものである。

工 事 名：　日岡山公園再整備事業賑わい拠点創出・管理運営事業　設計・建設工事
発 注 者：　加古川市 建設部 公園緑地課
請 負 者：　阪神園芸株式会社
施工場所：　加古川市加古川町大野地内
工　　期：　令和 8年 4月8日 ～ 令和11年 3月15日
事業方式：　指定管理事業/Park-PFI事業(公募対象公園施設・特定公園施設) / **DB事業(設計・建設工事)**

【工事数量】

工事区分	工 種	種 別	単位	数量
基盤整備	構造物撤去工	公園内施設構造物撤去	式	1.0
	公園施設等撤去・移設工	樹木伐採、発生材処分	式	1.0
	敷地造成工	掘削、盛土、残土処分	式	1.0
	植栽基盤工	植栽基盤 土壌改良	式	1.0
	擁壁工	小型重力式擁壁	式	1.0
植栽	植栽工	高中木植栽、低木地被植栽、張芝工	式	1.0
	移植工	高木根回し、移植	式	1.0
施設整備	給水設備工	給水分岐、水栓類取付、散水施設等	式	1.0
	雨水排水設備工	側溝、管渠、集水桝等 設備整備	式	1.0
	汚水排水設備工	本管接続、管渠、汚水桝等整備	式	1.0
	電気設備工	照明設備、放送設備、監視カメラ等設備整備	式	1.0
	園路広場整備工	コンクリート系舗装、樹脂系舗装、園路縁石他	式	1.0
	修景施設整備工	噴水施設、小規模水景施設等	式	1.0
	遊戯施設整備工	児童用複合遊具他 遊戯施設、ふわふわドーム等	式	1.0
	サービス施設整備工	手足洗い場、ベンチ・テーブル、サイン等	式	1.0
	管理施設整備工	フェンス、門扉、園銘板	式	1.0
	建築施設組立設置工	パーゴラ、シェルター、倉庫	式	1.0
建築施設	サービスセンター	サービスセンター	式	1.0
	便所	トイレ棟2棟	式	1.0
仮設	仮設工	交通管理工	式	1.0

【工事工程表】

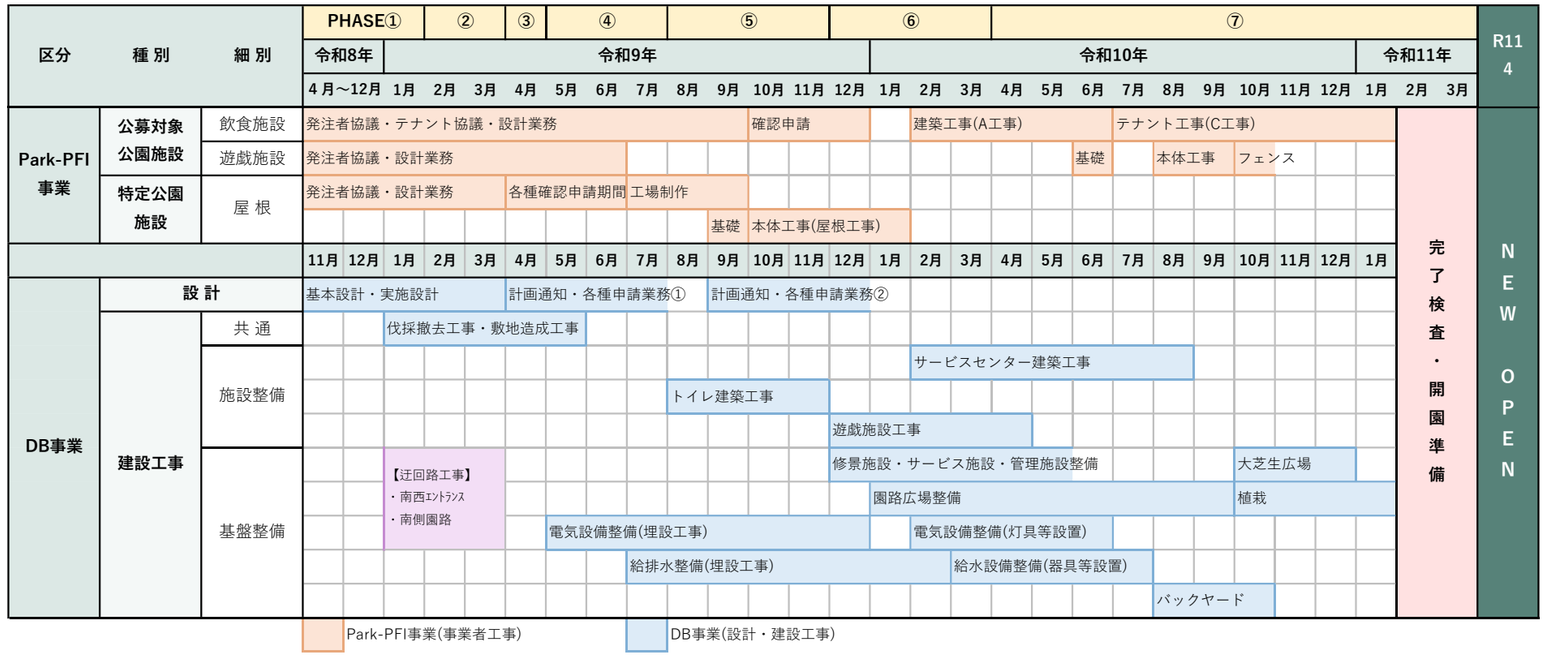

※今後の協議、進捗状況により、スケジュールが変更になることがあります。

【鳥観図】



※本図はイメージ図であり、今後の詳細設計により変更が生じる可能性があります。

【計画平面図】



※計画は変更が生じる可能性があります。　　計画平面図(全体) 縮尺 1/1200(A4)

【現場位置図】

