
東播都市計画（加古川市）総括図　其二

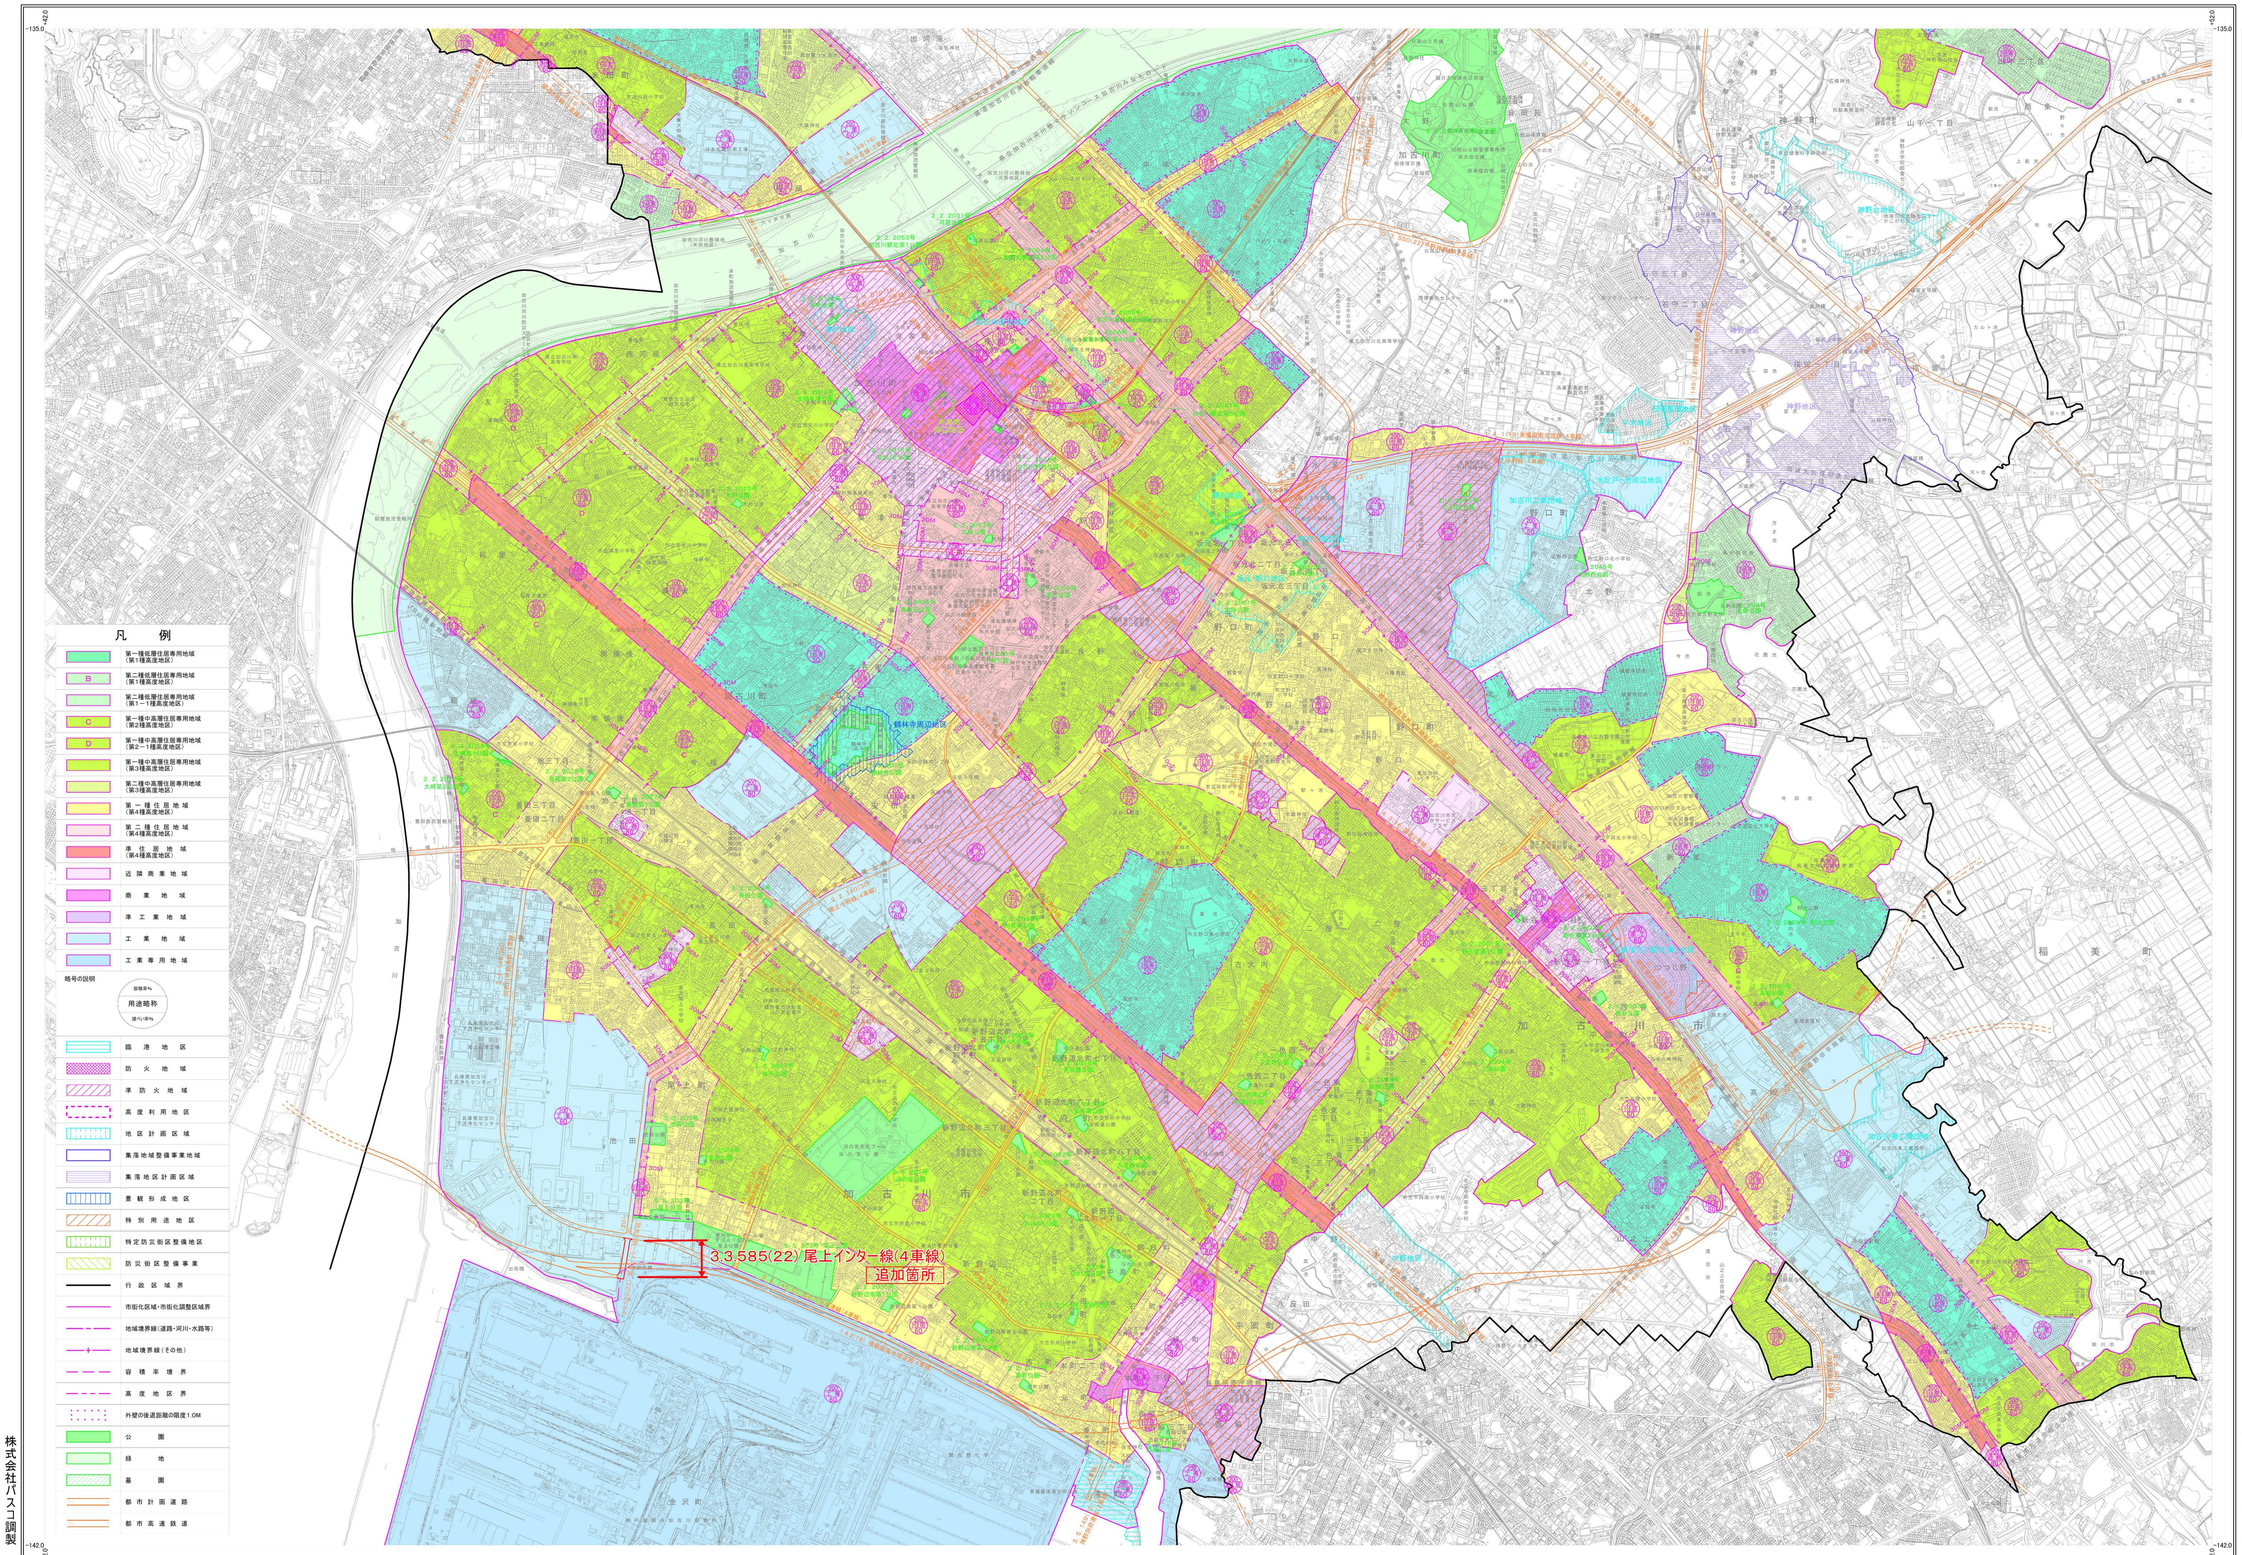

凡　例

- 第一種低層住居専用地域（第1種高度地区）
- B 第二種低層住居専用地域（第1種高度地区）
- 第二種低層住居専用地域（第1-1種高度地区）
- C 第一種中高層住居専用地域（第2種高度地区）
- D 第一種中高層住居専用地域（第2-1種高度地区）
- 第一種中高層住居専用地域（第3種高度地区）
- 第二種中高層住居専用地域（第3種高度地区）
- 第一種住居地域
- 第二種住居地域（第4種高度地区）
- 準住居地域（第4種高度地区）
- 近隣商業地域
- 商業地域
- 準工業地域
- 工業地域
- 工業専用地域

略号の説明

容積率% / 用途略称 / 建ぺい率%

- 臨港地区
- 防火地域
- 準防火地域
- 高度利用地区
- 地区計画区域
- 集落地域整備事業地域
- 集落地区計画区域
- 景観形成地区
- 特別用途地区
- 特定防災街区整備地区
- 防災街区整備事業
- 行政区域界
- 市街化区域・市街化調整区域界
- 地域境界線（道路・河川・水路等）
- 地域境界線（その他）
- 容積率境界
- 高度地区界
- 外壁の後退距離の限度1.0M
- 公園
- 緑地
- 墓園
- 都市計画道路
- 都市高速鉄道

記号

- △372 三角点
- ▽1204 水準点
- 143 行政区画界
- 254 街区番号
- 普通建物
- 堅牢建物
- 堅牢無壁建物
- 其他建物
- 徒歩道
- 庭園路
- 建設中の道路
- 堤
- 普通鉄道
- 特殊軌道
- 築堤
- 建設中の道路
- トンネル
- 送電線
- 都府県界
- 区域界
- いけ
- 土堤
- 神社
- 寺
- キリスト教会
- 学校
- 病院
- 官公署
- 郵便局
- 消防署
- 交番
- 駐在所
- 発電所
- 変電所
- 工場
- 鉱業所
- 公民館・分会館
- 役場
- 官庁
- 警察署
- 人名・ムラ
- 保健所
- 税務署
- 出張所
- 幼稚園・保育園
- 屋門
- 鳥居
- 石碑
- 灯籠
- 記念碑
- 独立樹
- 並木
- 橋
- 滝井・立入井
- 水位観測所
- タンク
- 灯台・灯標
- 電話
- 消火栓
- 風車
- 太陽光発電設備
- 材料置場
- 墓地
- 畑
- 田
- 桑畑
- 茶畑
- 果樹園
- 竹林
- 荒地・湿地
- はい松地
- しの地
- やし科樹林
- 広葉樹林
- 針葉樹林
- その他の樹木
- 永久積雪
- 氷河
- 不透過水制
- 透過水制
- 人工斜面
- 護岸
- 岩石斜面
- 堤防（大）
- 堤防（小）
- 道路（通）
- 道路（橋）
- 鉄道（通）
- 鉄道（橋）
- 地下道
- 踏切
- 跨線橋
- 跨道橋
- 露頭

1:10000

0　100　200　300　400　500　1,000　2,000

株式会社パスコ調製

この図面は、令和8年7月1日現在の都市計画の概要を示すものでありますから
詳細については兵庫県及び加古川市に備付の縮尺1/2,500決定図をご照覧下さい。

加古川市