


東播都市計画事業加古川駅前土地区画整理事業

縮 尺

施行位置図

1/5,000

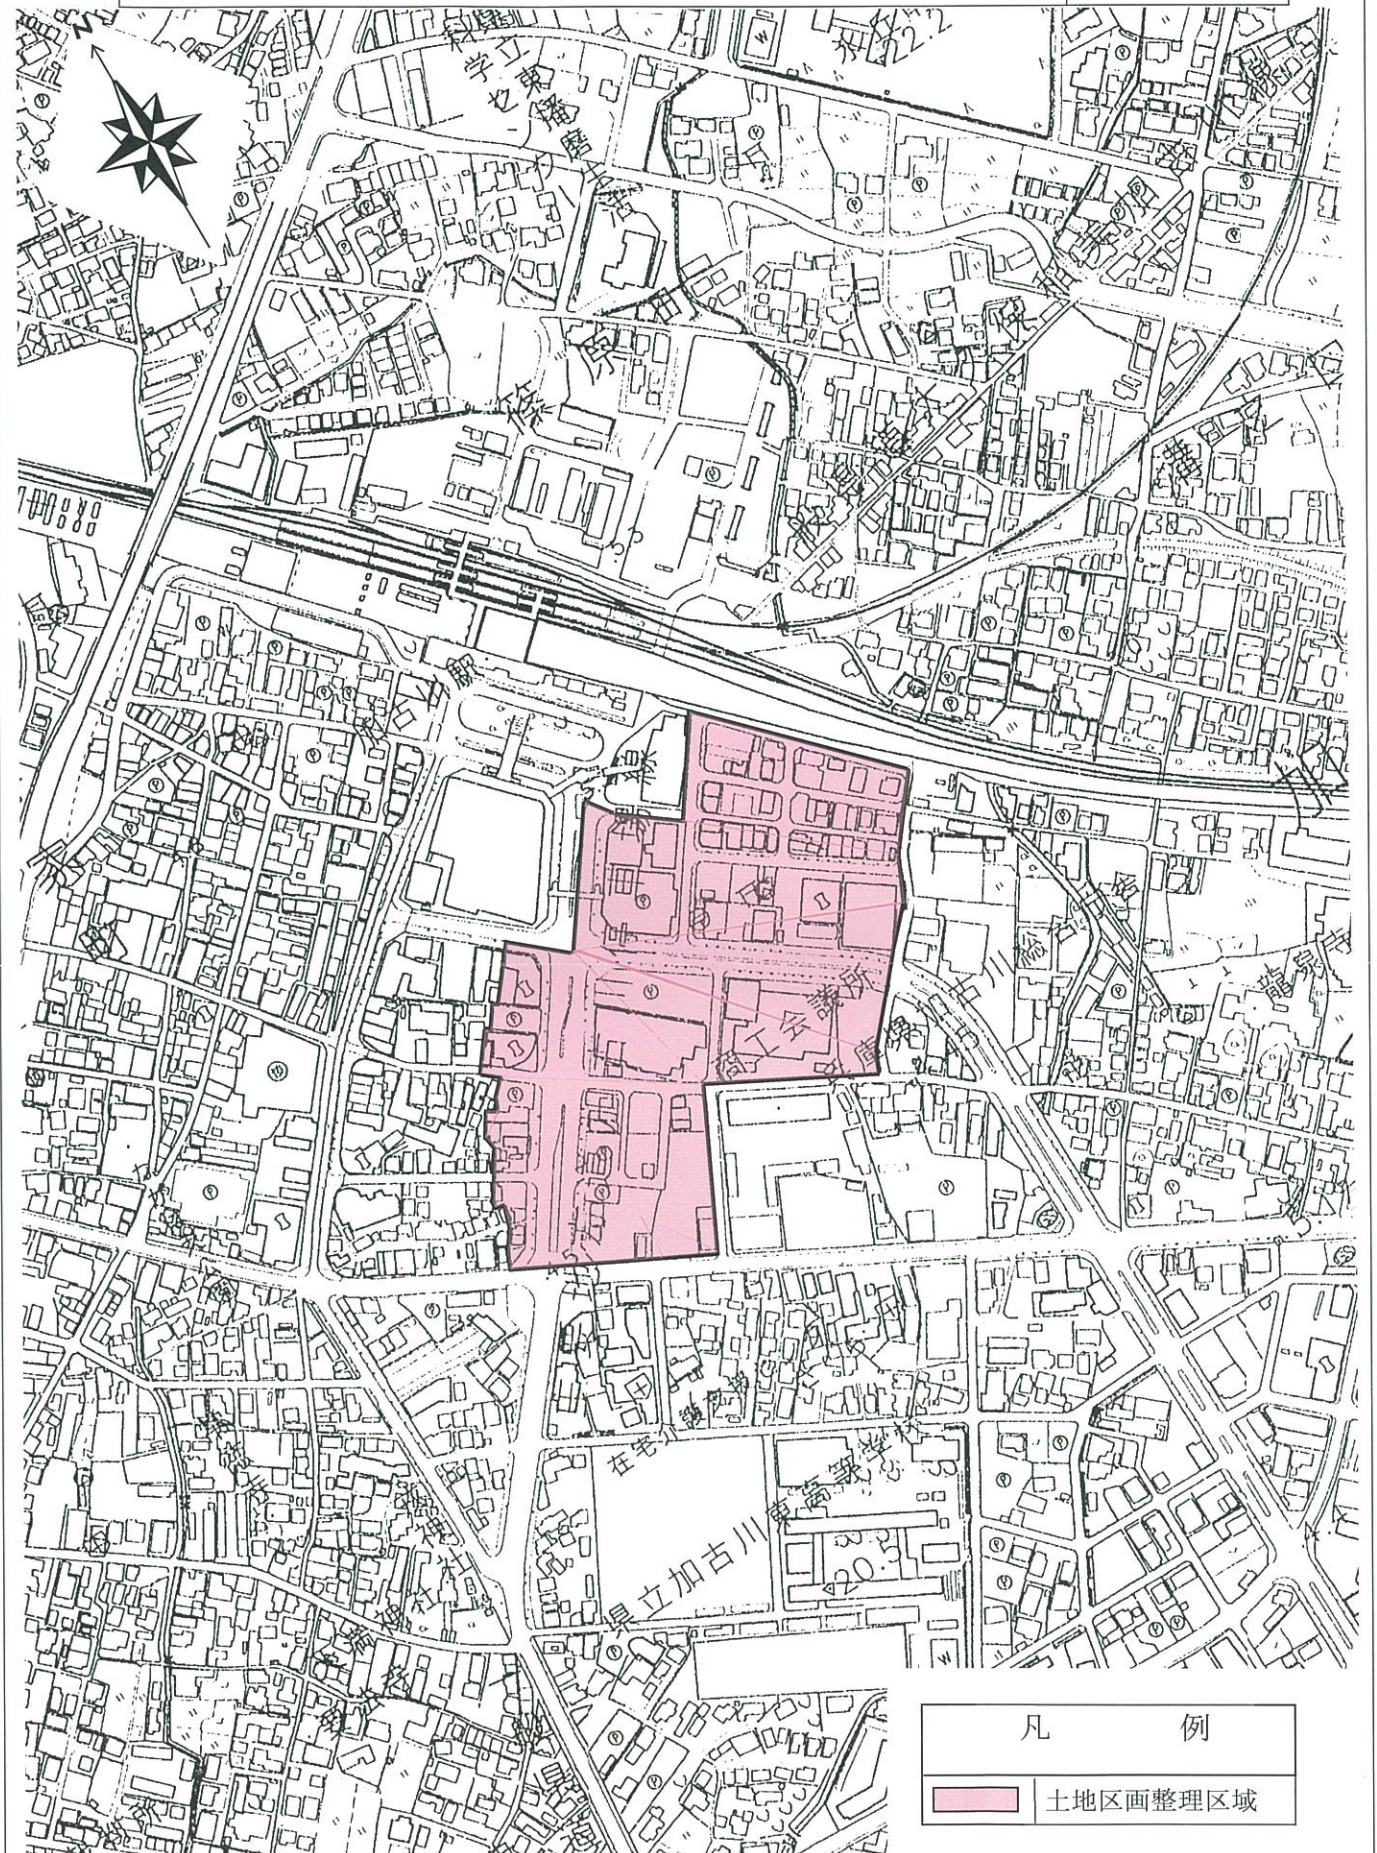

凡 例

土地区画整理区域