



◎参考

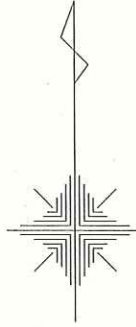

東播都市計画事業新野辺南土地区画整理事業 位置図

縮尺
1 / 10,000

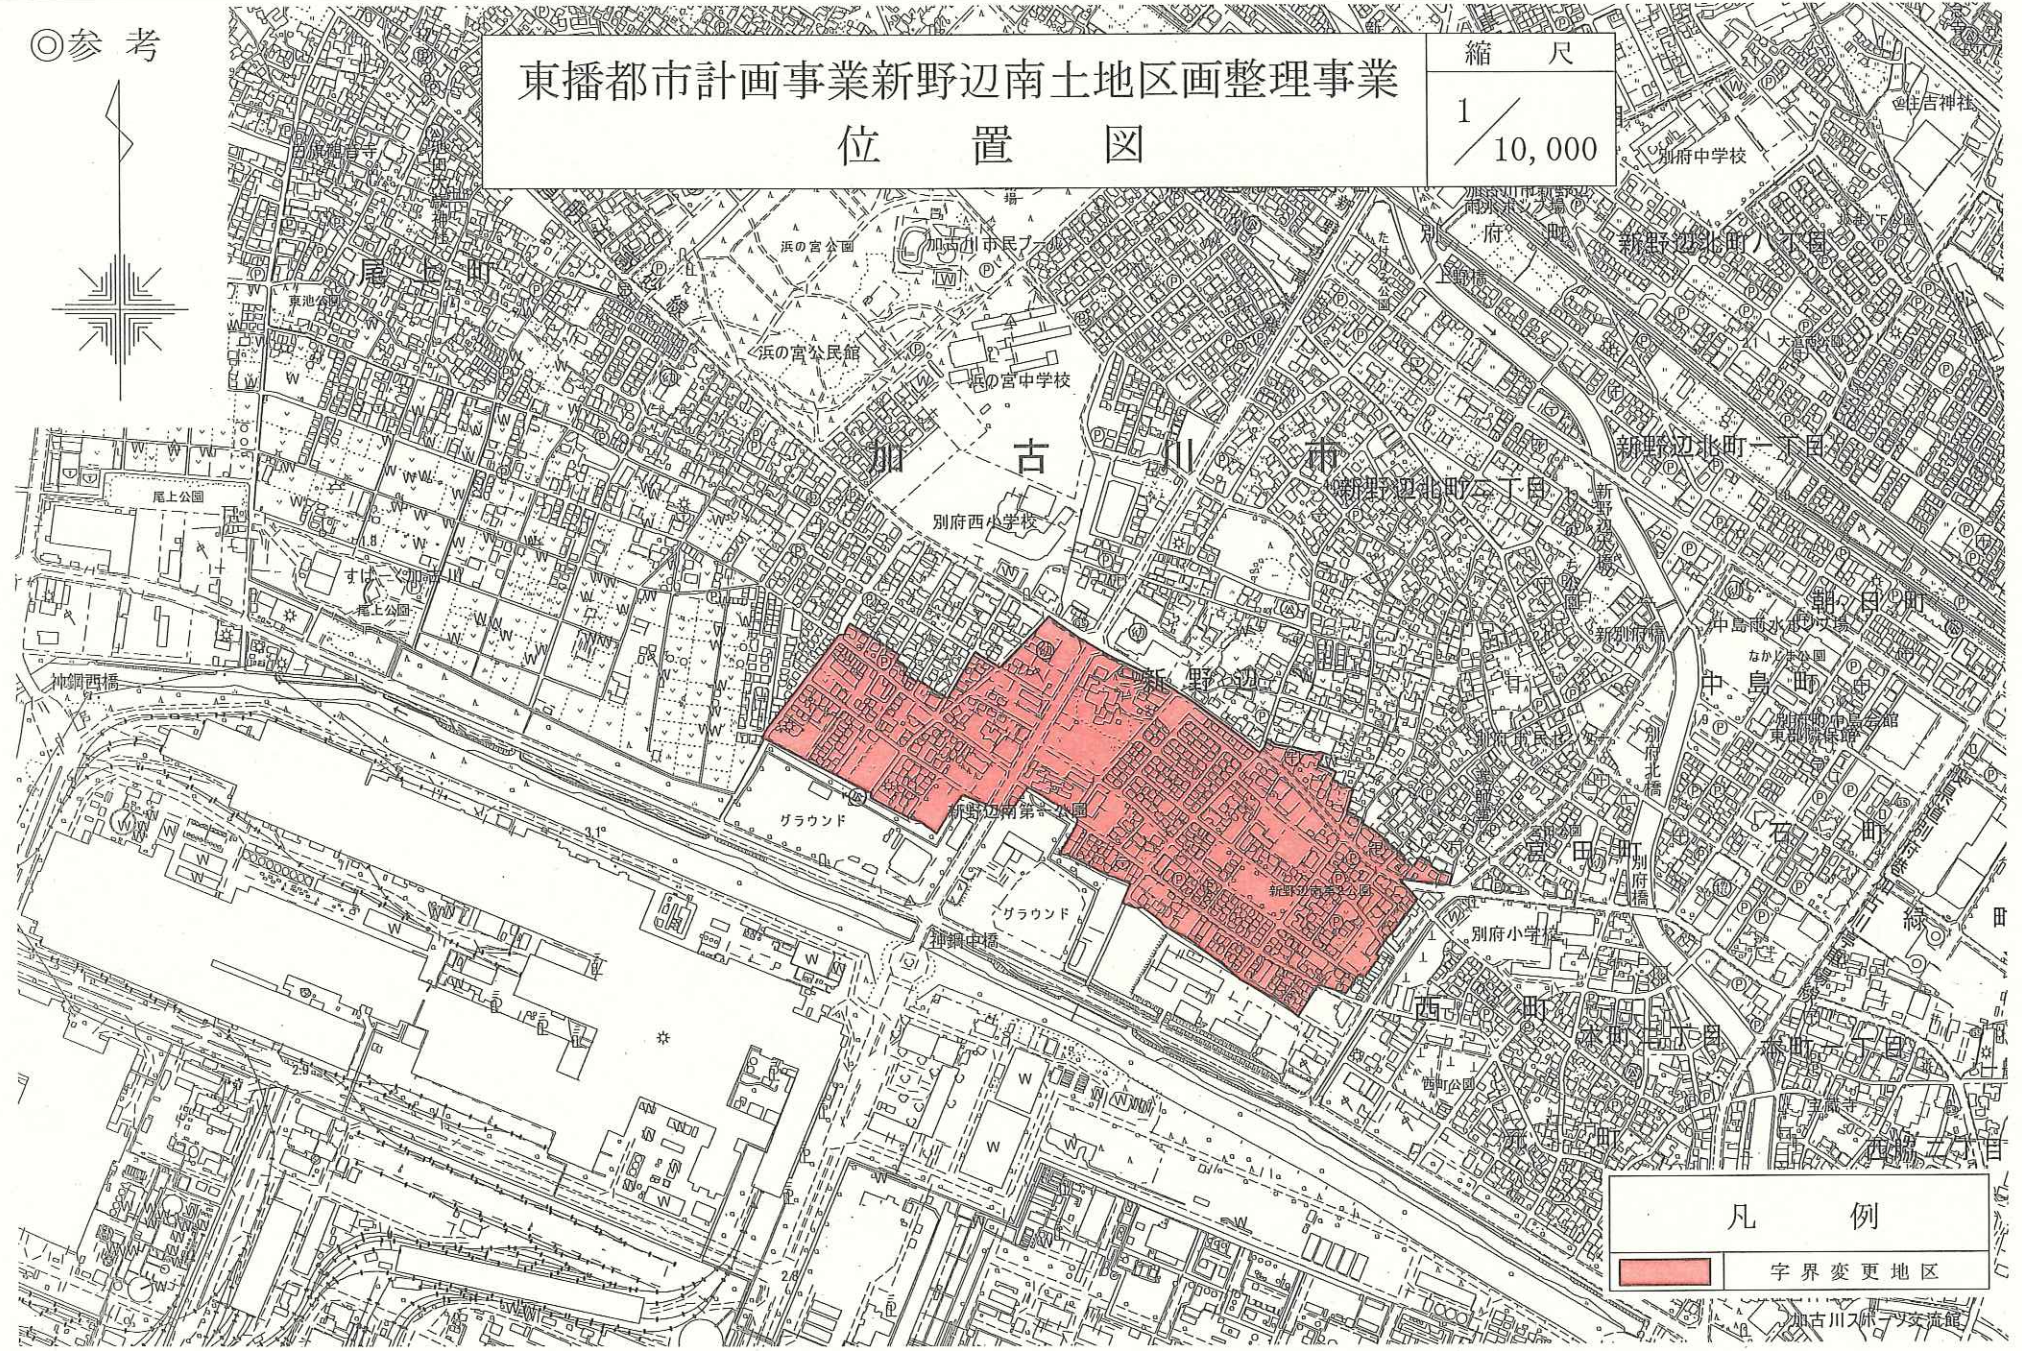

凡例
[Red Box] 字界変更地区

加古川スズメ交差点