


【凡例】

【特別指定区域】

- ① 地縁者の住宅区域  地縁者の住宅を建てられる区域
- ② 新規居住者の住宅区域  誰もが住宅を建てられる区域

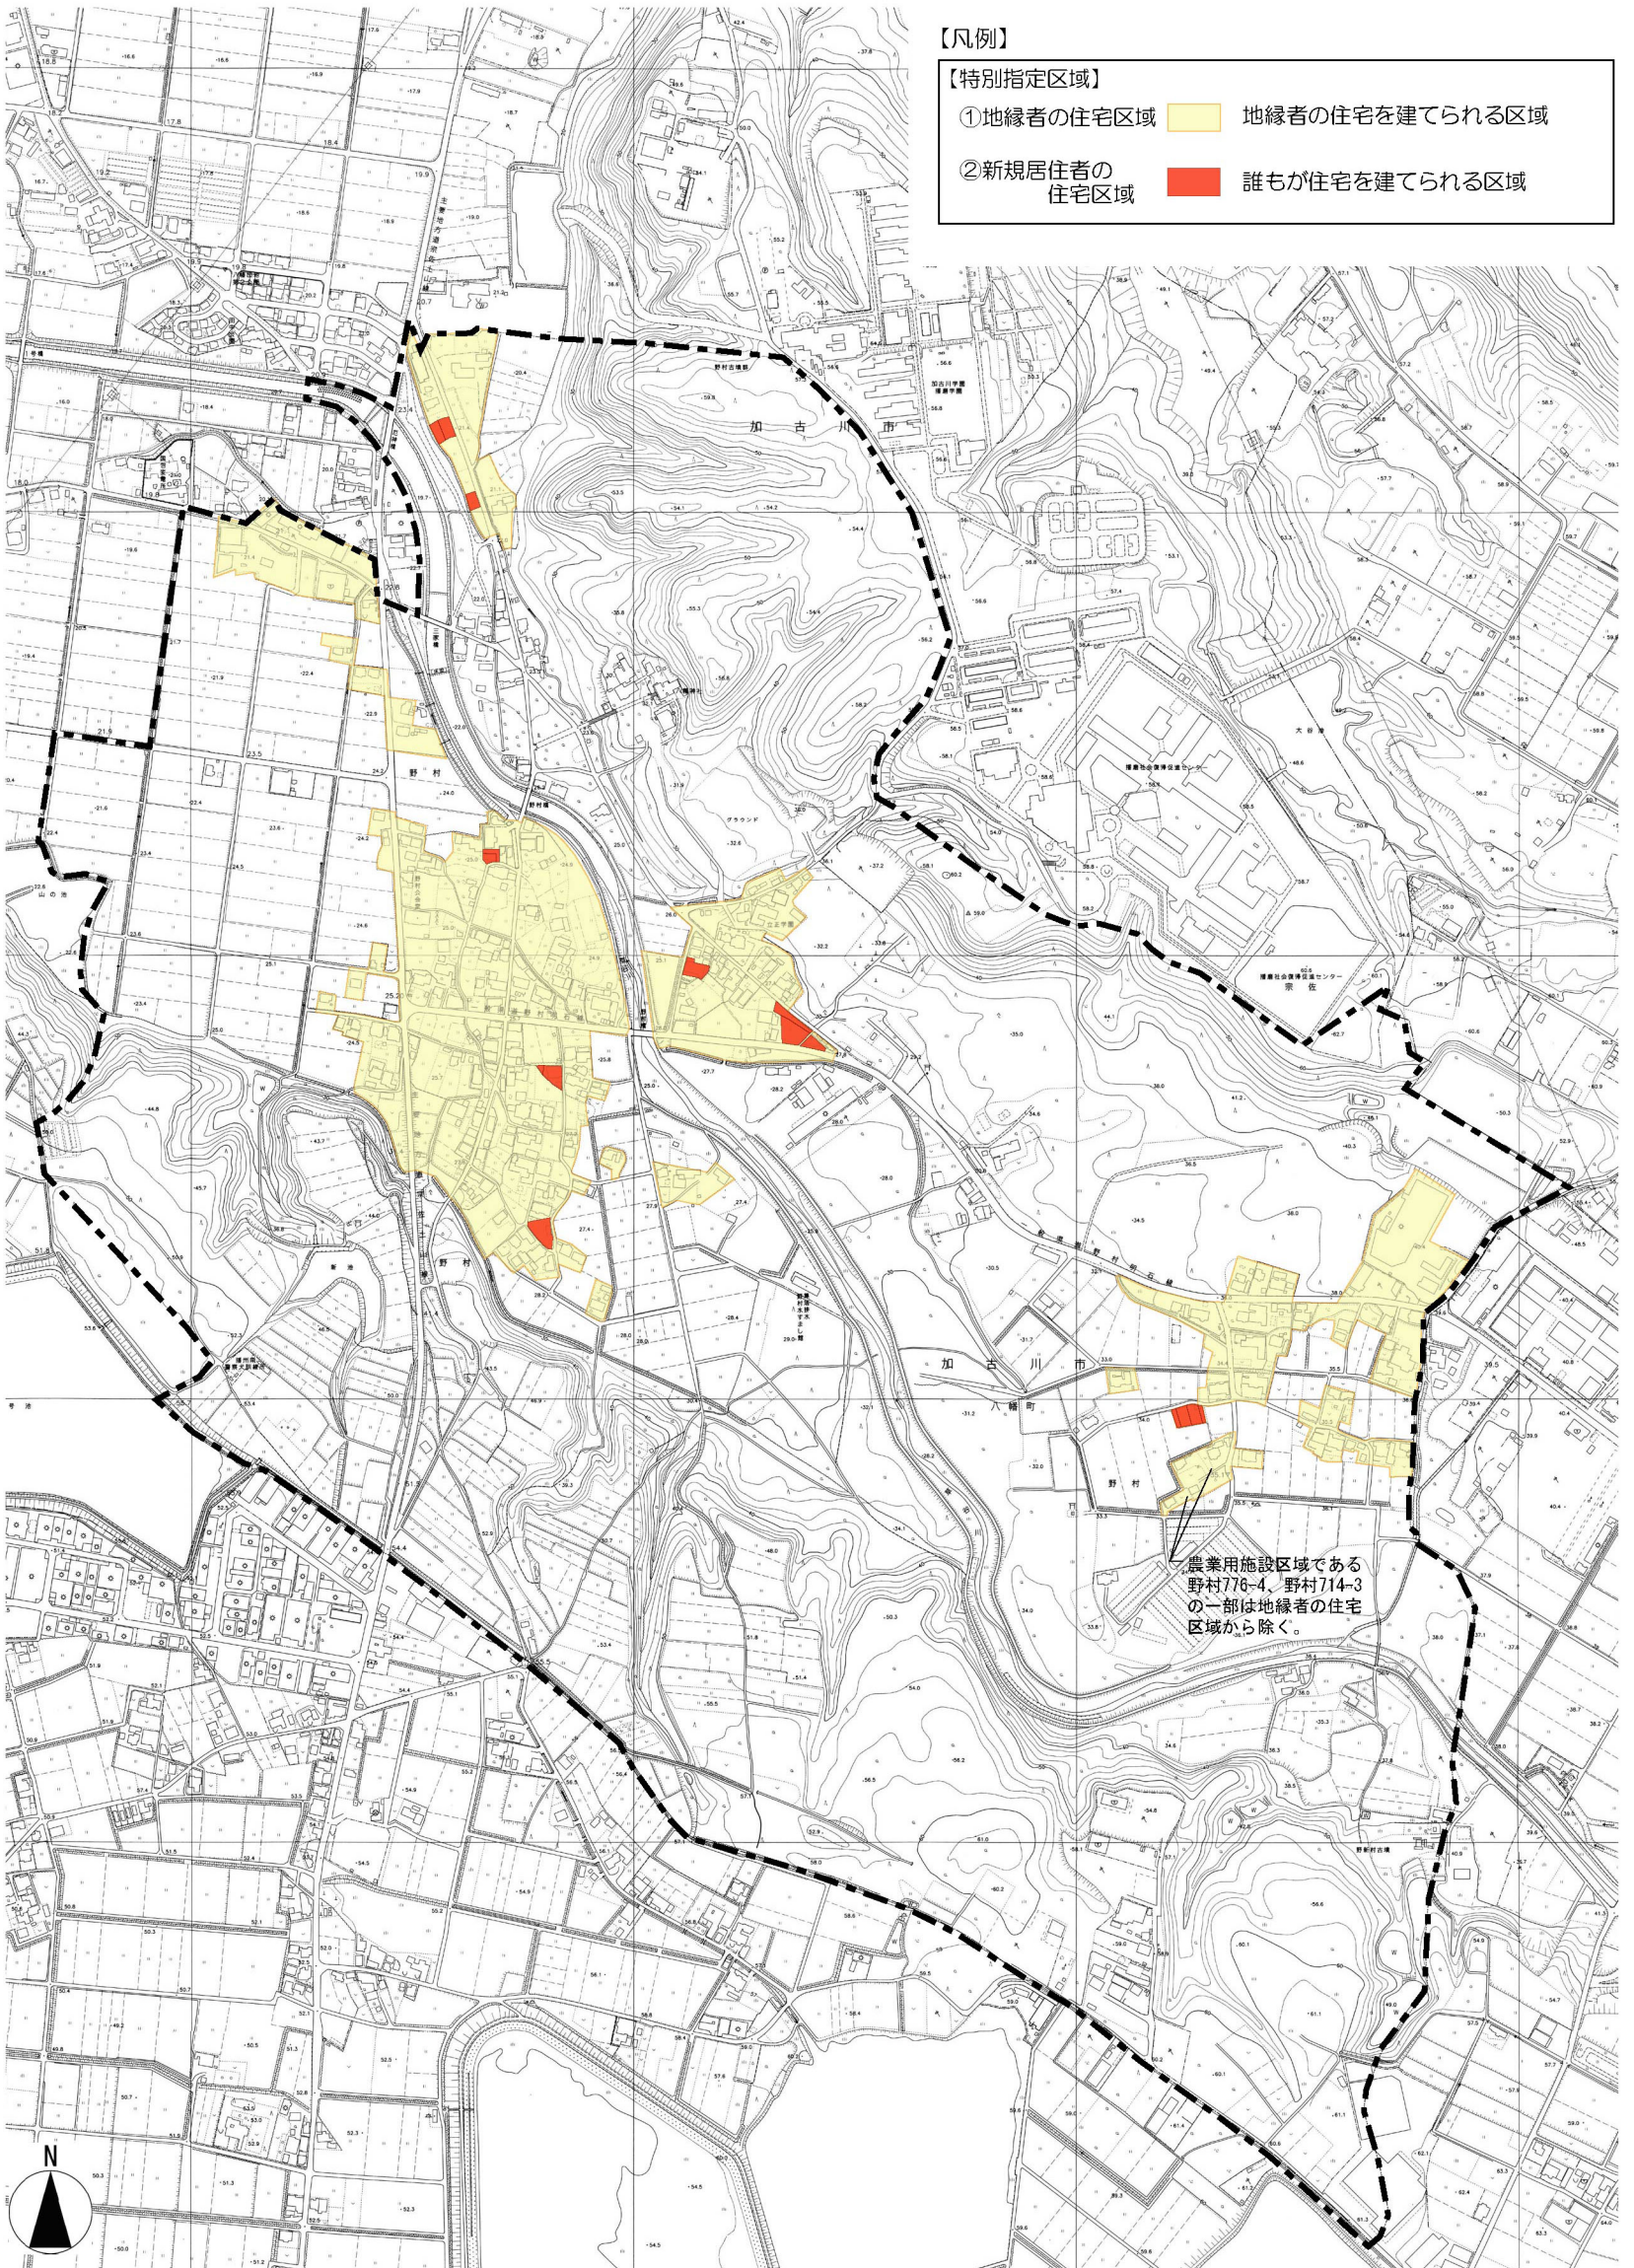

農業用施設区域である野村776-4、野村714-3の一部は地縁者の住宅区域から除く。

