



計画図

東播都市計画公園の変更（加古川市決定）
名称：2.2.2032号 長砂公園（街区公園）

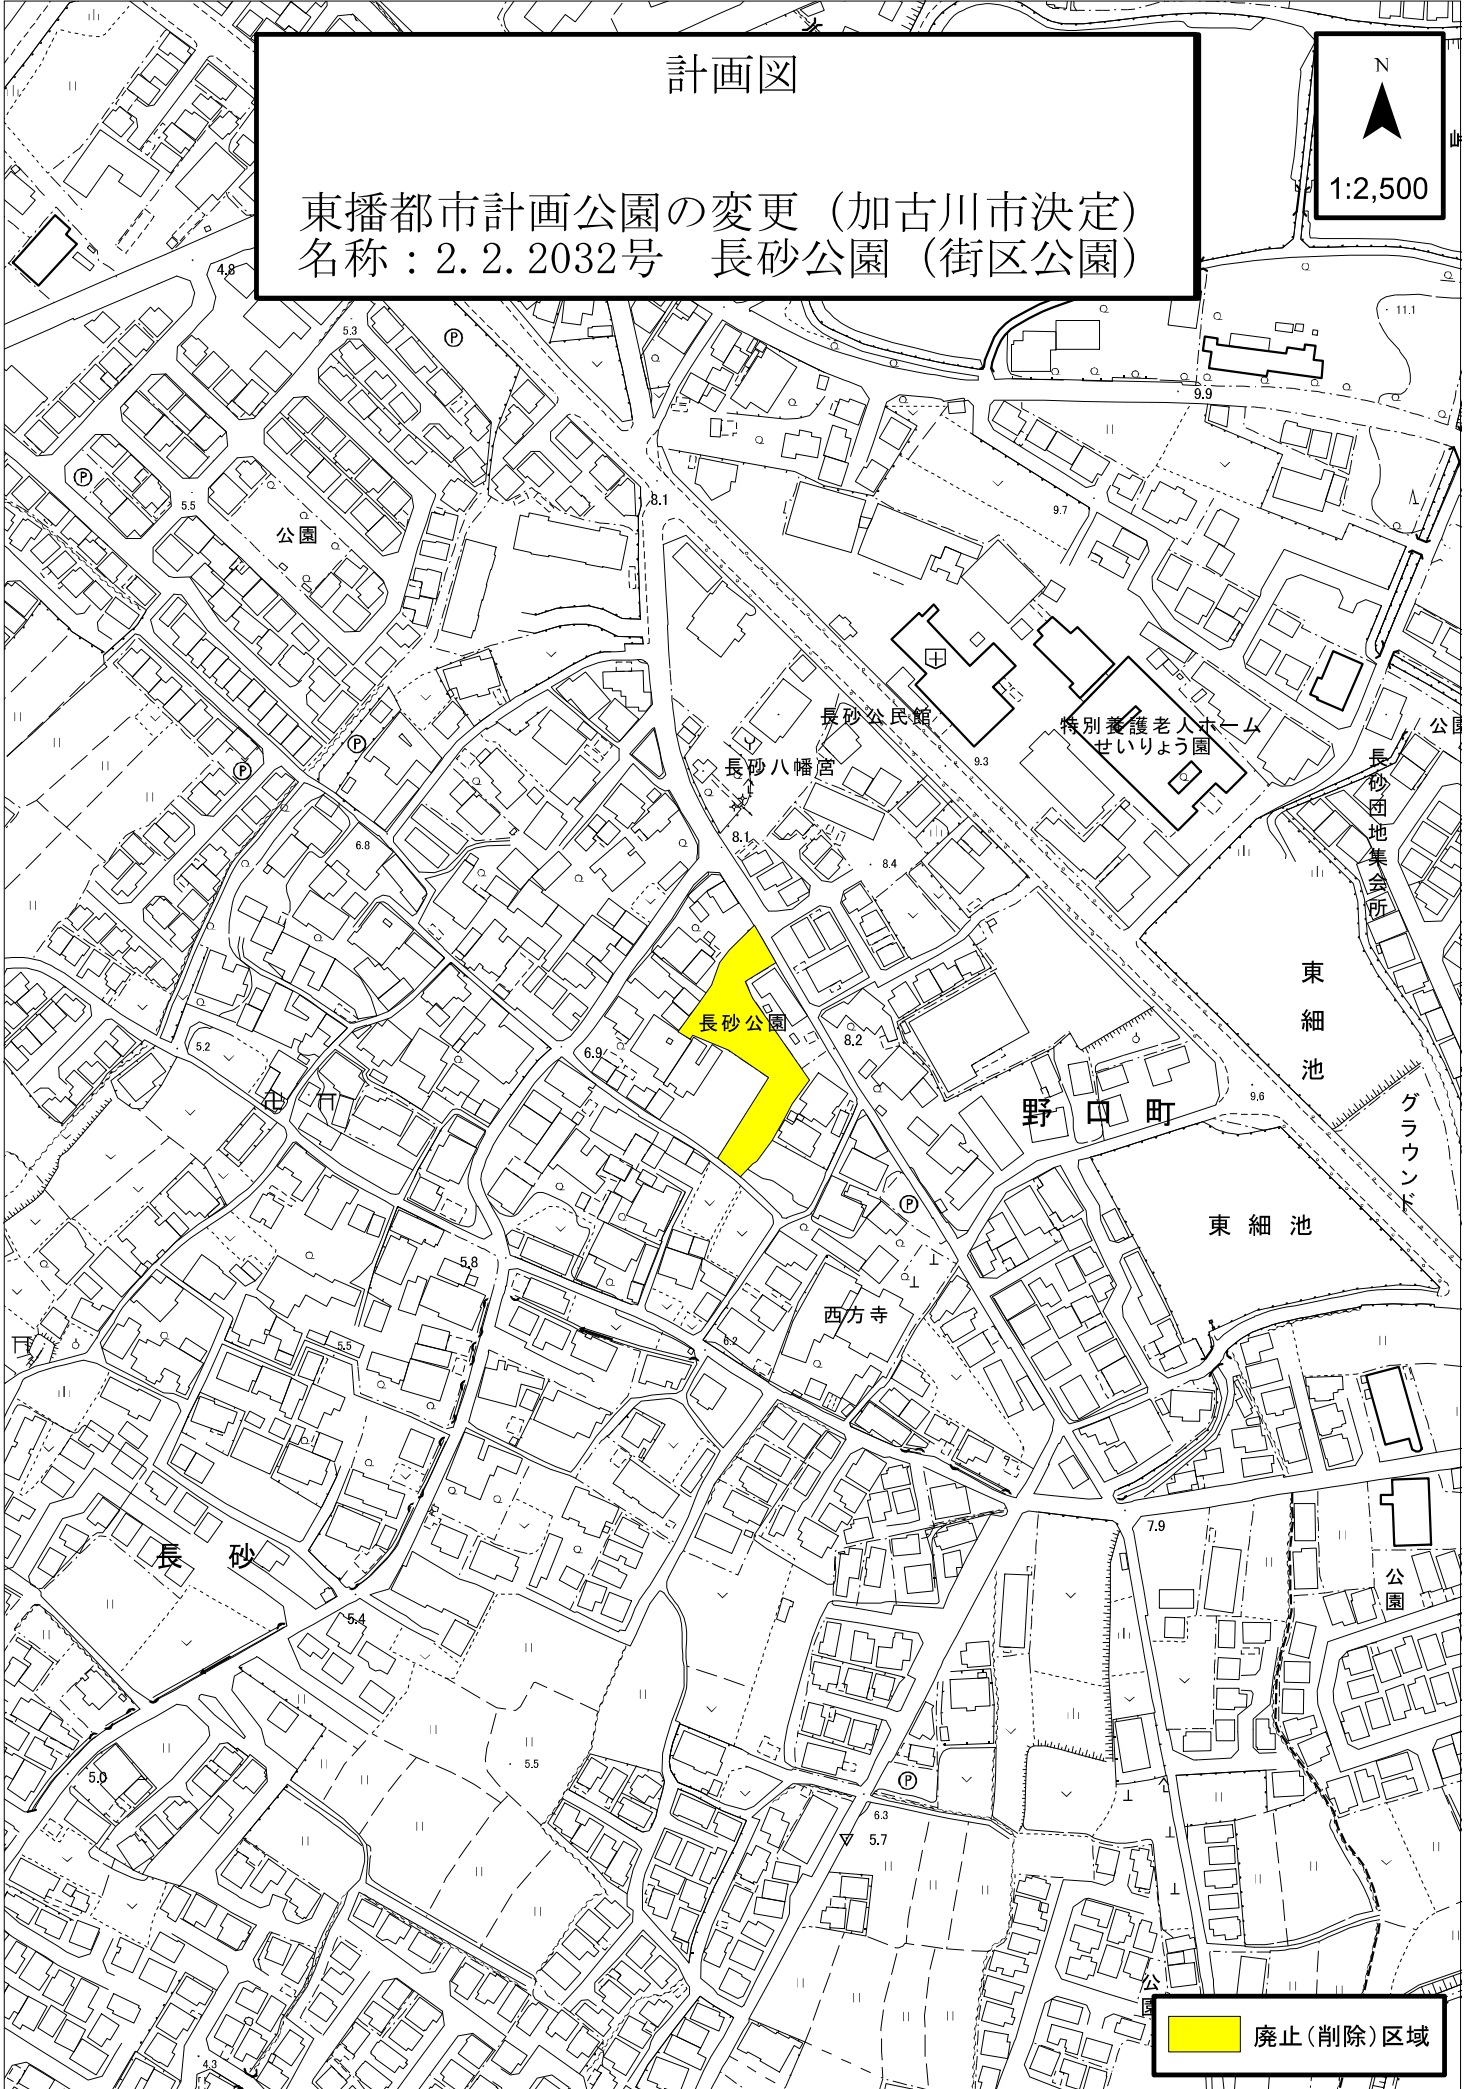


1:2,500



 廃止（削除）区域

計画図

東播都市計画公園の変更（加古川市決定）
名称：2.2.2044号 南栗津公園（街区公園）

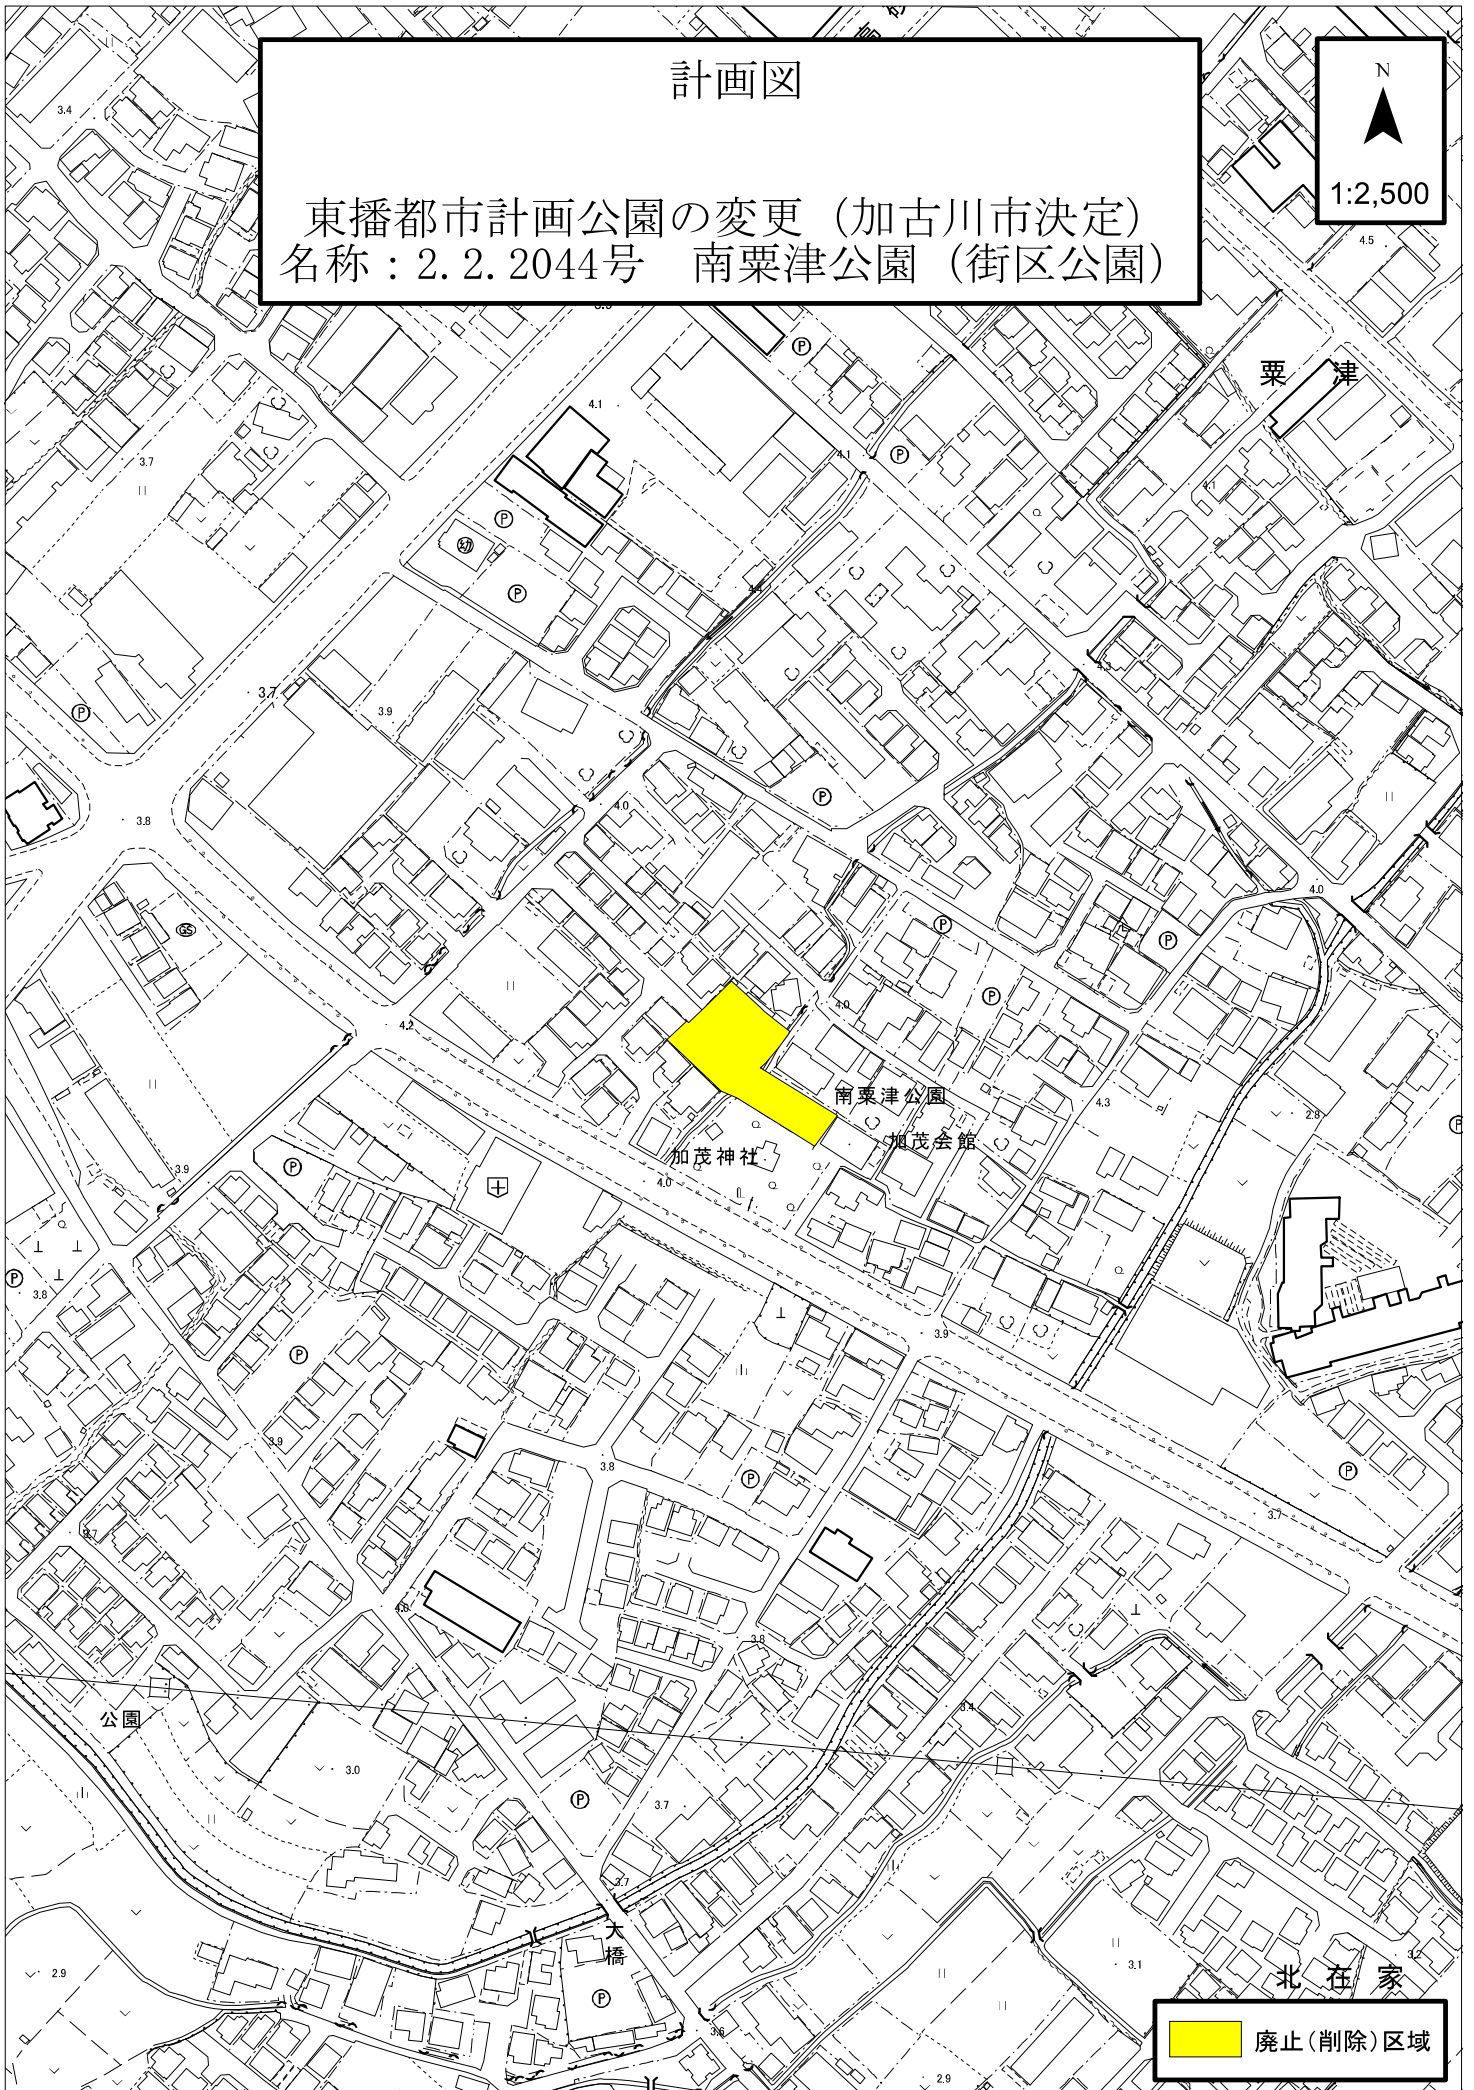

廃止(削除)区域