


加古川養護学校

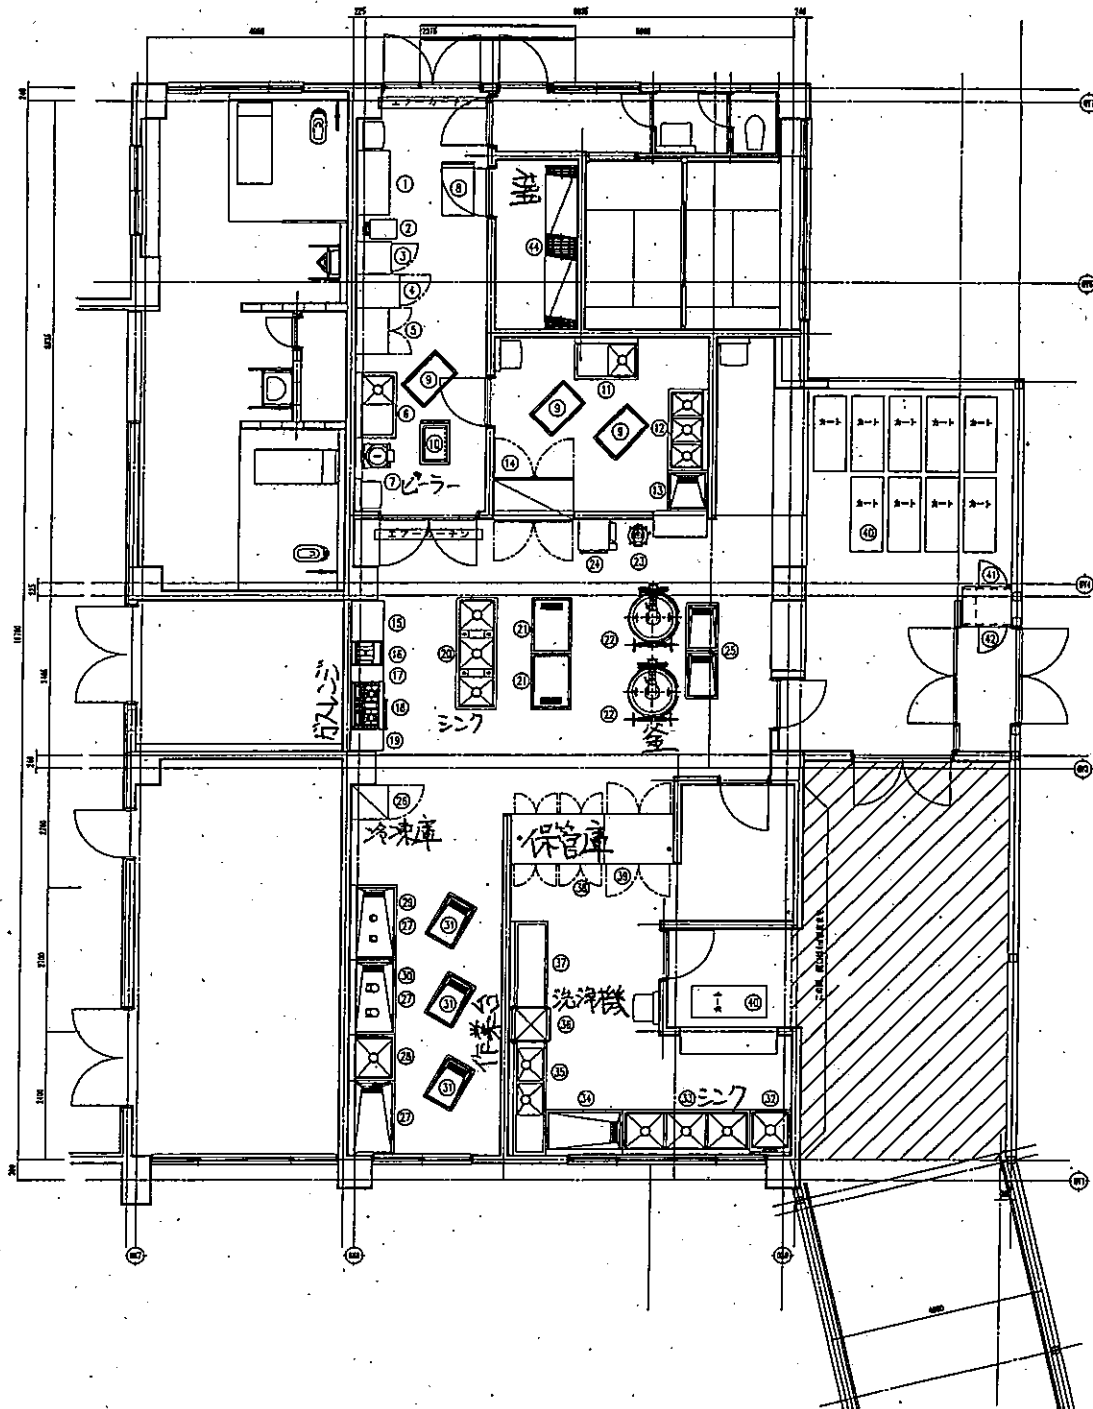

| | | | | | | | | |
|-----------------------|------|--------------|-----|--------------|-----|--------|-------|-------|
| 1 2 3 4 5 | DATE | 2003.04.26 | 工事名 | 加古川市立加古川養護学校 | No. | Quant. | SCALE | 1:100 |
| | FILE | KB0304100151 | 図面名 | 平面図 | | | | |
| | | | | | | | | |
| | | | | | | | | |
| | | | | | | | | |