


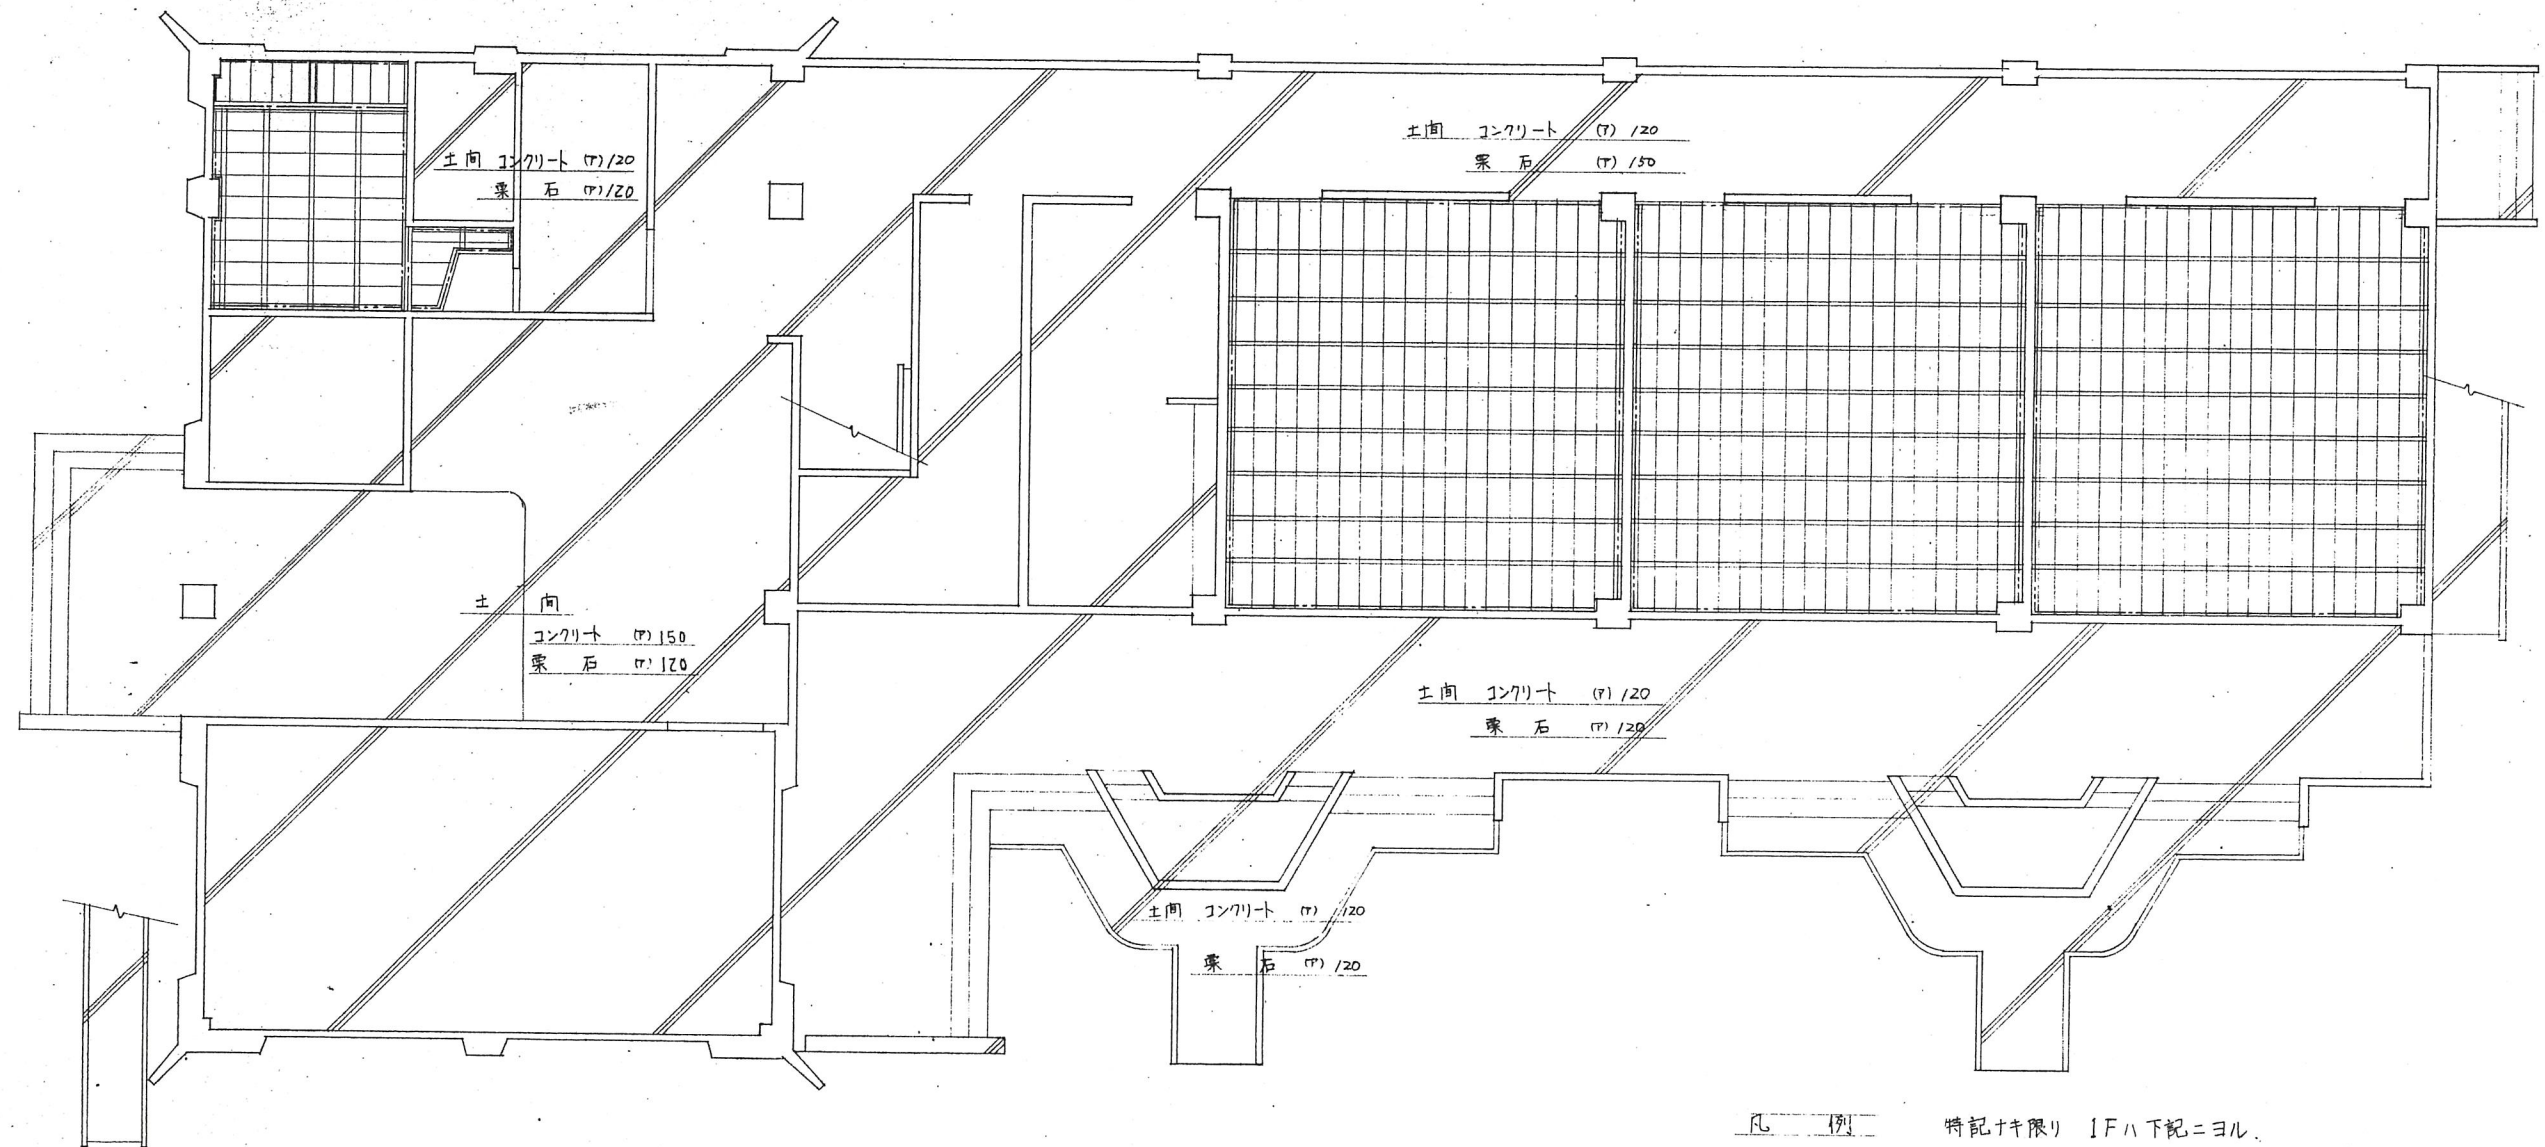


凡 例	特記ナキ限り 1F以下記ニヨル
根 太	45 x 60 @ 400 以下
大 引	90 x 90 @ 820 以下
根 太 掛	60 x 90 アンカーボルト 13φ @ 1,200 以下
大 引 受	60 x 90 全 上
土 台	105 x 105 全 上

- ・ 特記ナキ限り 土間筋 9φ-300@ (7φ:ヨコ筋) x トスル.
- ・ 床下材ハ全テ: 防蝕剤 2回塗りトスル.

施 工 監 理 者	設 計 者

工 事 名 称	別府幼稚園々舎新築工事	10 号
図 面 名 称	1 階 床 伏 図	NO
縮 尺	S=100	5.47 年度 SAT.9.12
加古川市建築課 1級建築士登録第22037号 栗 林 修		58 枚

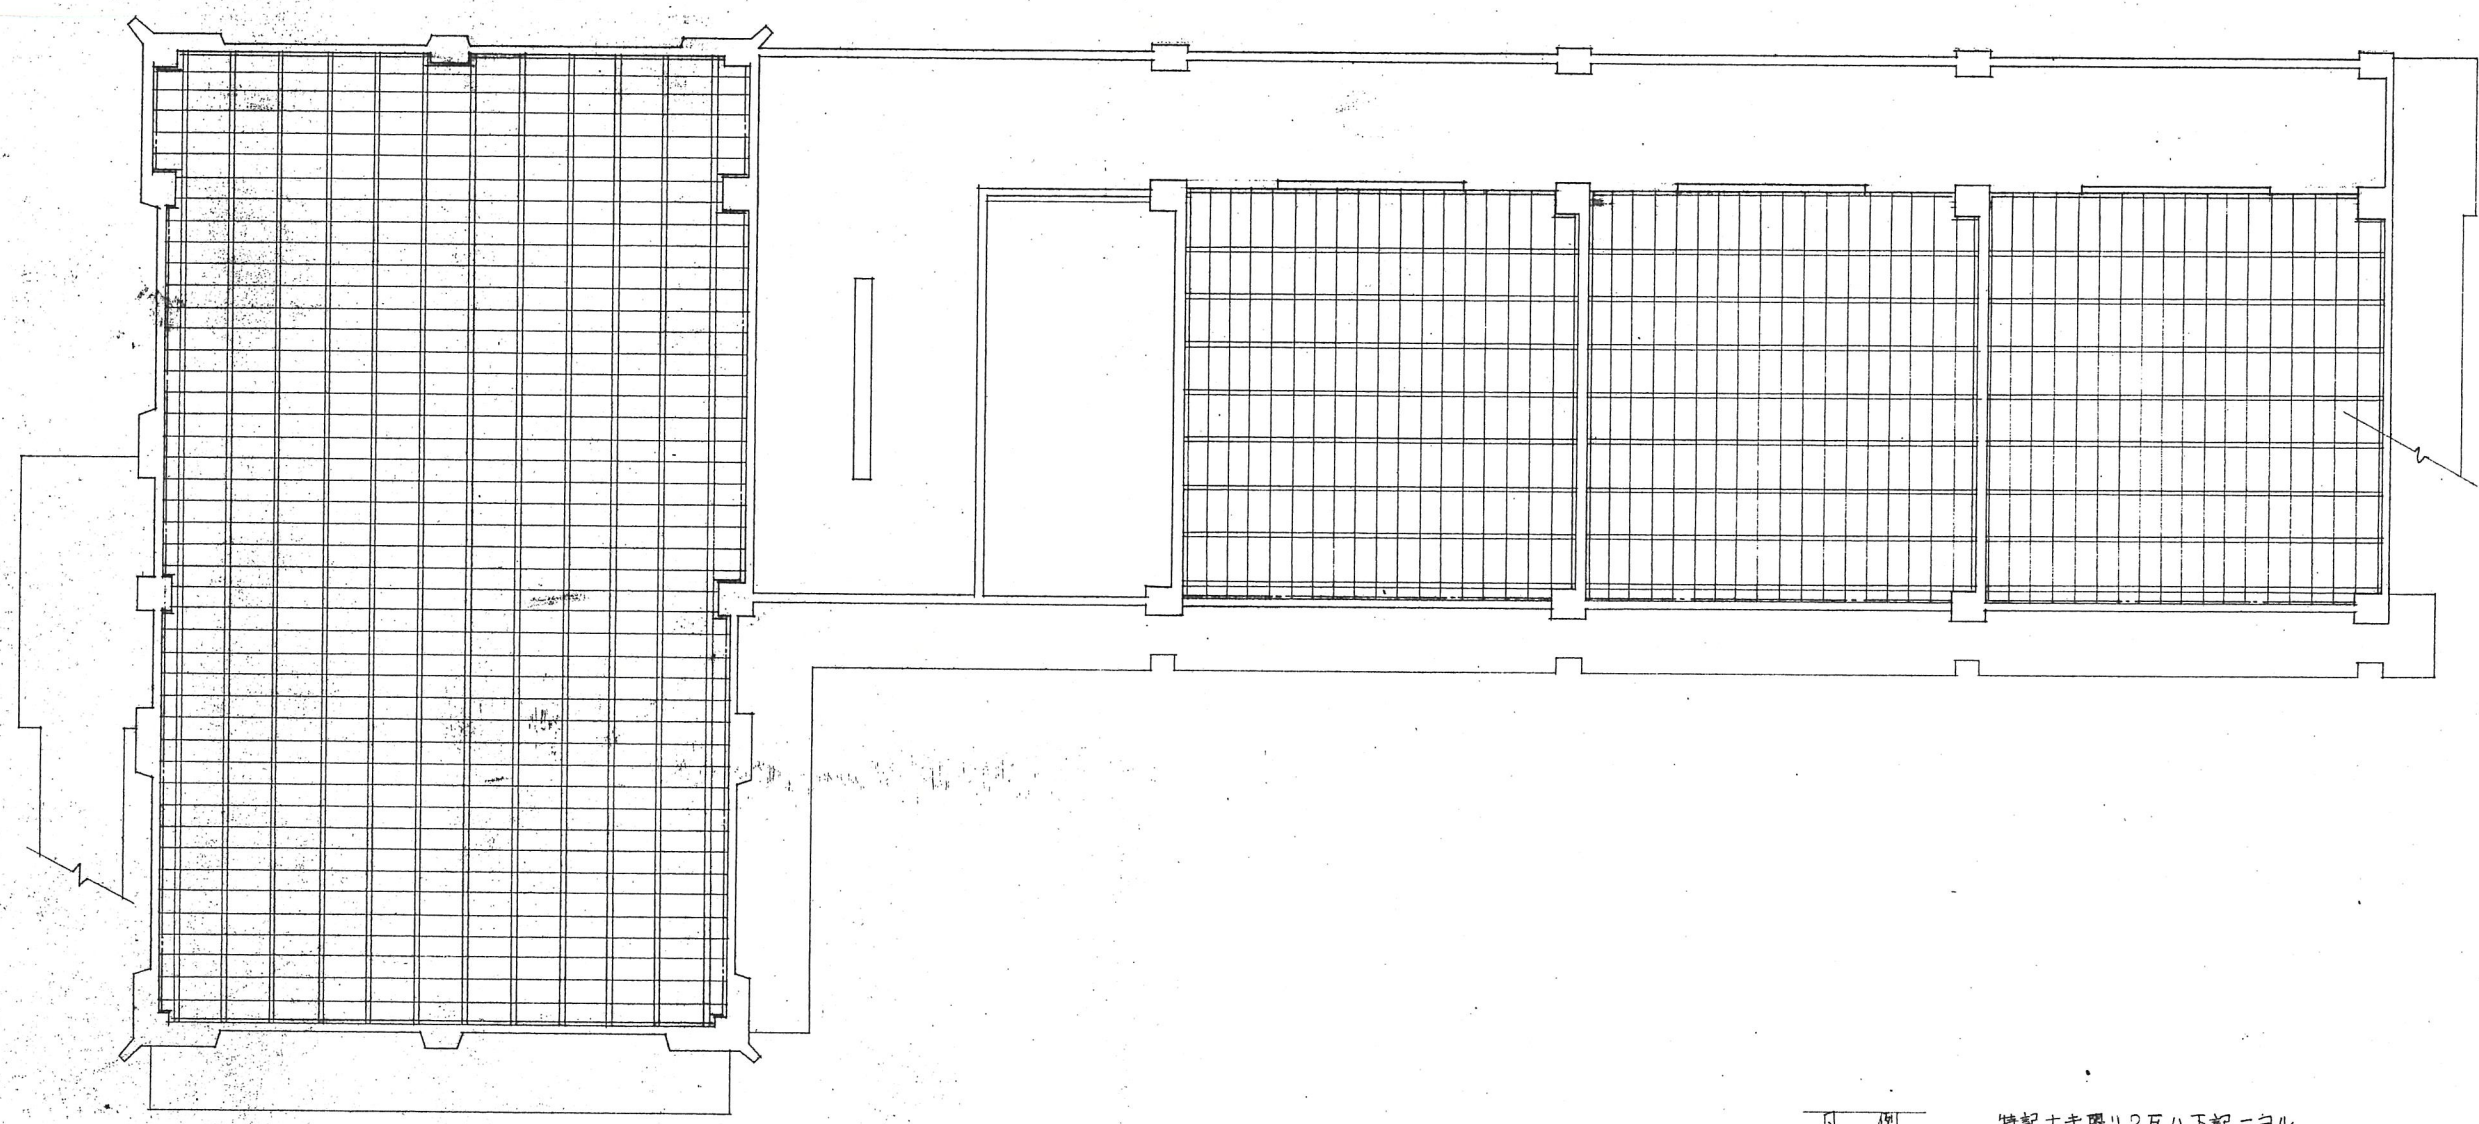

特記ナキ限り2F以下記ニヨル。


根太 45×45 @ 400 以下

大引 45×90 @ 900以下 アンカーボルト 13φ 1,200@以下


根太掛 45×45

・ 特記ナキ限り、床下材ハ 防蟻剤 2回ヌリトスル。

工 事 名 称	別府幼稚園々舎新築工事	NO
図 面 名 称	2 階 床 伏 図	11 号
縮 尺	S=100	3.47 年度 SAT. 9.17
加古川市建築課	1級建築士登録第2037号	栗 林 修

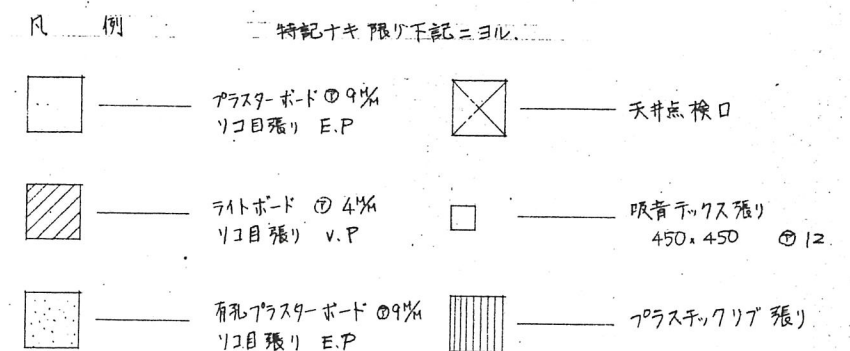


工 事 名 称	別府幼稚園 2 合新築工事		12 号
圖 面 名 称	1 階天井伏図		NO.
縮 尺	S=100	5.47 年度 5.27.9.12	58
加古川市建築課	：板倉工務所第 00037 号	栗 林 修	枚数

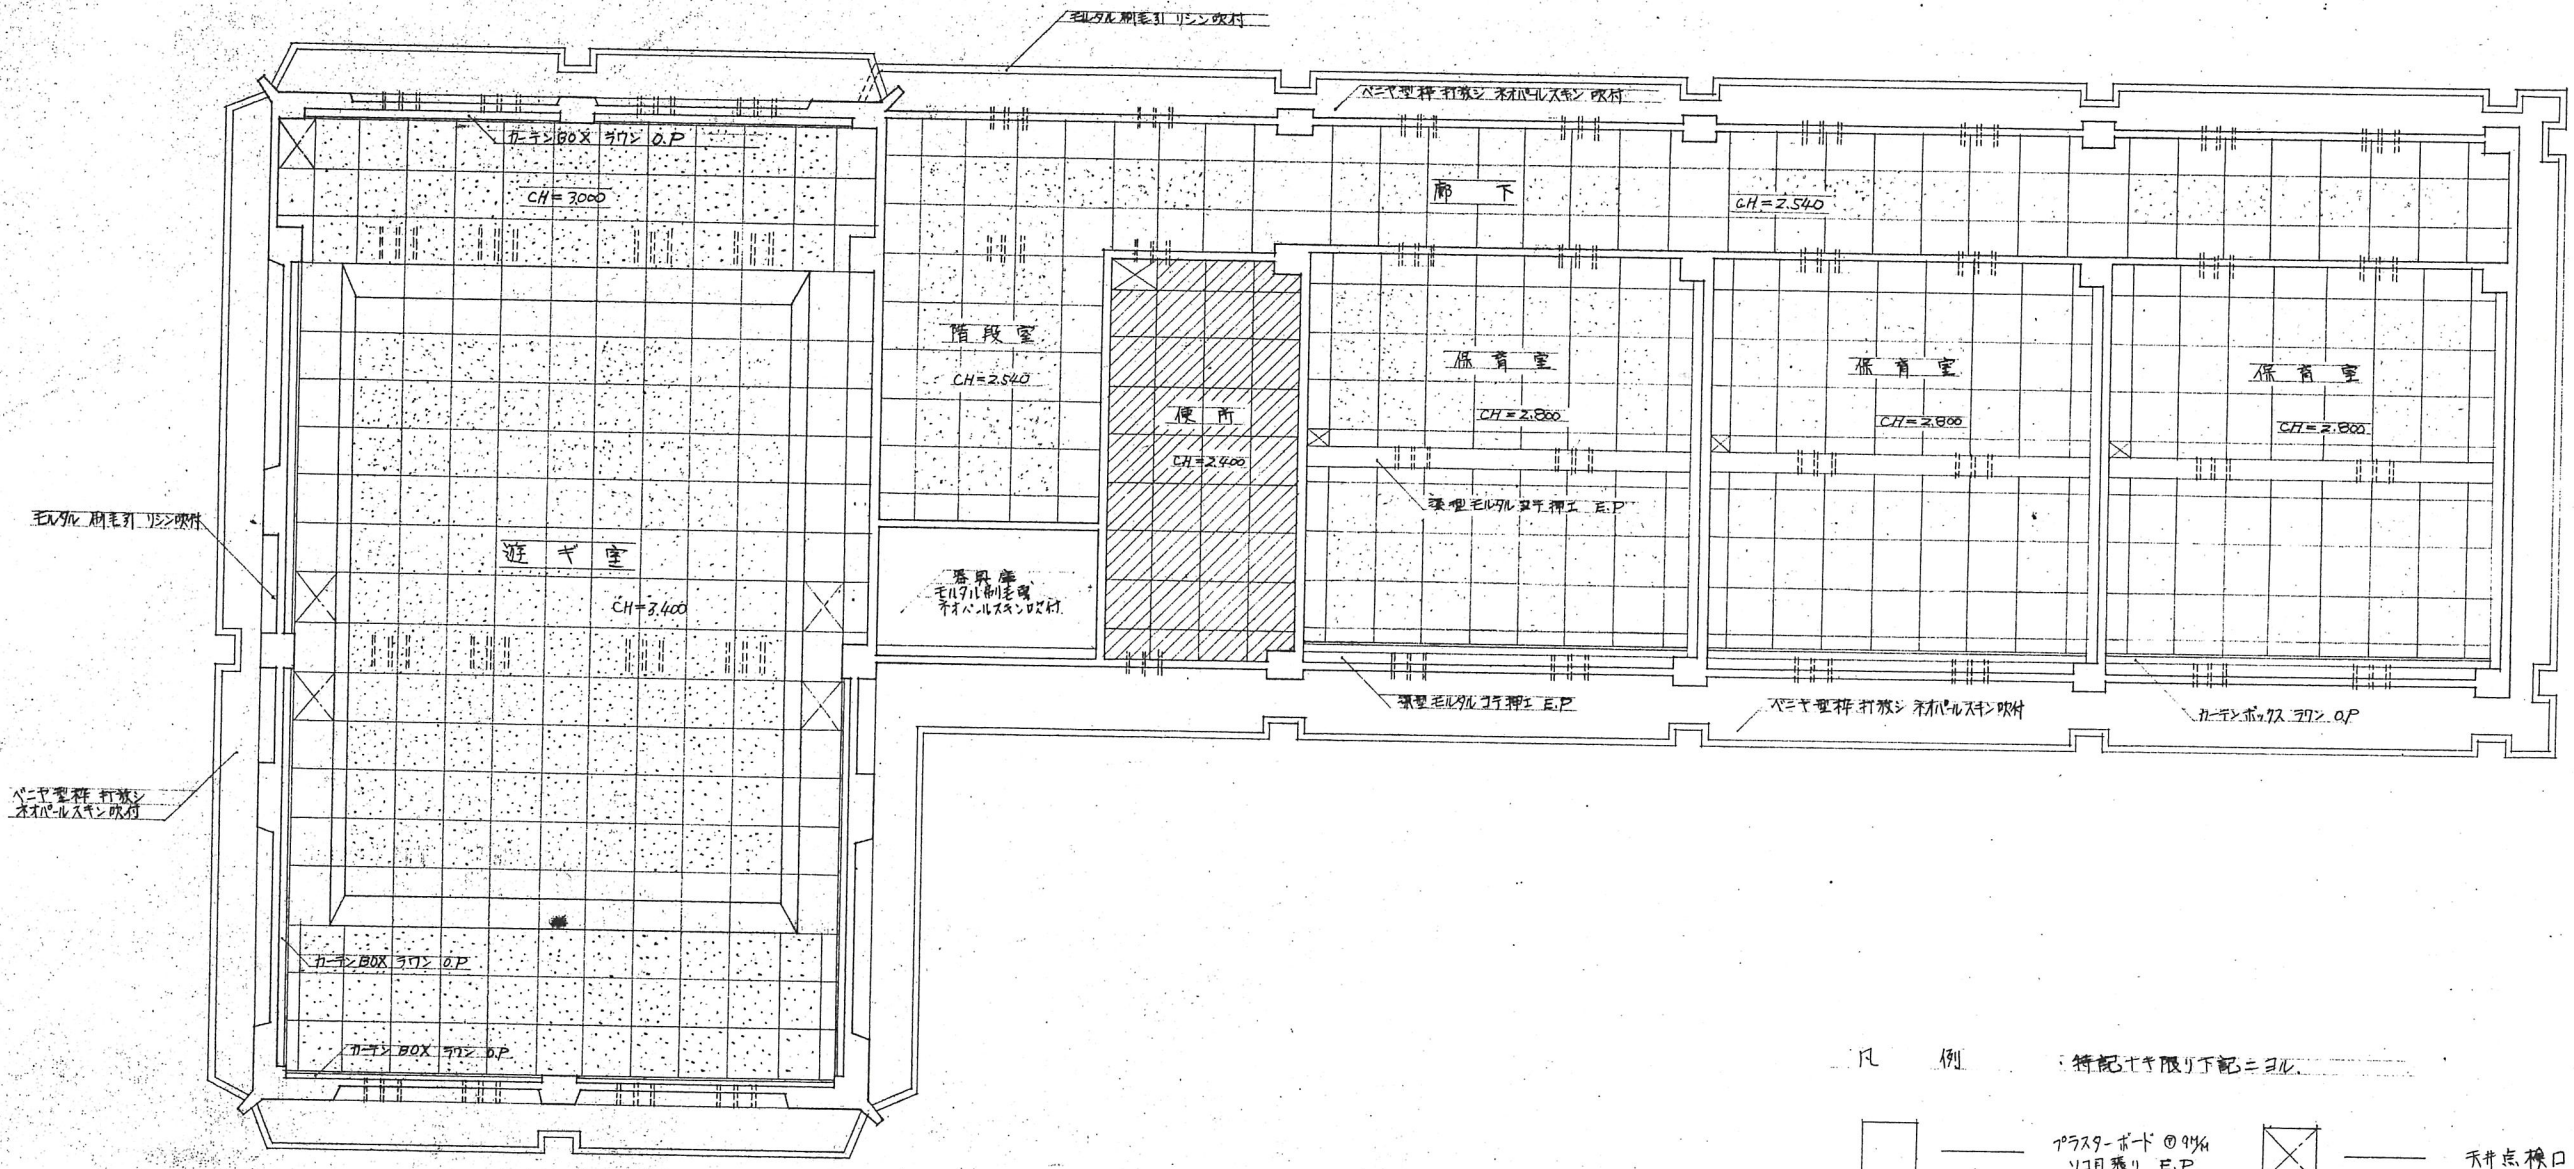






- 凡 例
- ———— プラスターボード⑨%
1/2目張り E.P.
 - ▨ ———— ライトボード④%
1/2目張り V.P.
 - ◻ ———— 有孔プラスターボード⑨%
1/2目張り E.P.
 - ⊠ ———— 天井点検口
 - ◻ ———— 吸音タックス張り
450×450 (H) 12%
 - ▨ ———— プラスチックリブ張り

設計者	栗林修
監理者	栗林修
施工者	栗林修

工事名称	別府幼稚園々舎新築工事	13号
図面名称	2階天井伏図	NO
縮尺	S=100	5.47年度
		547.9.12
		栗林修

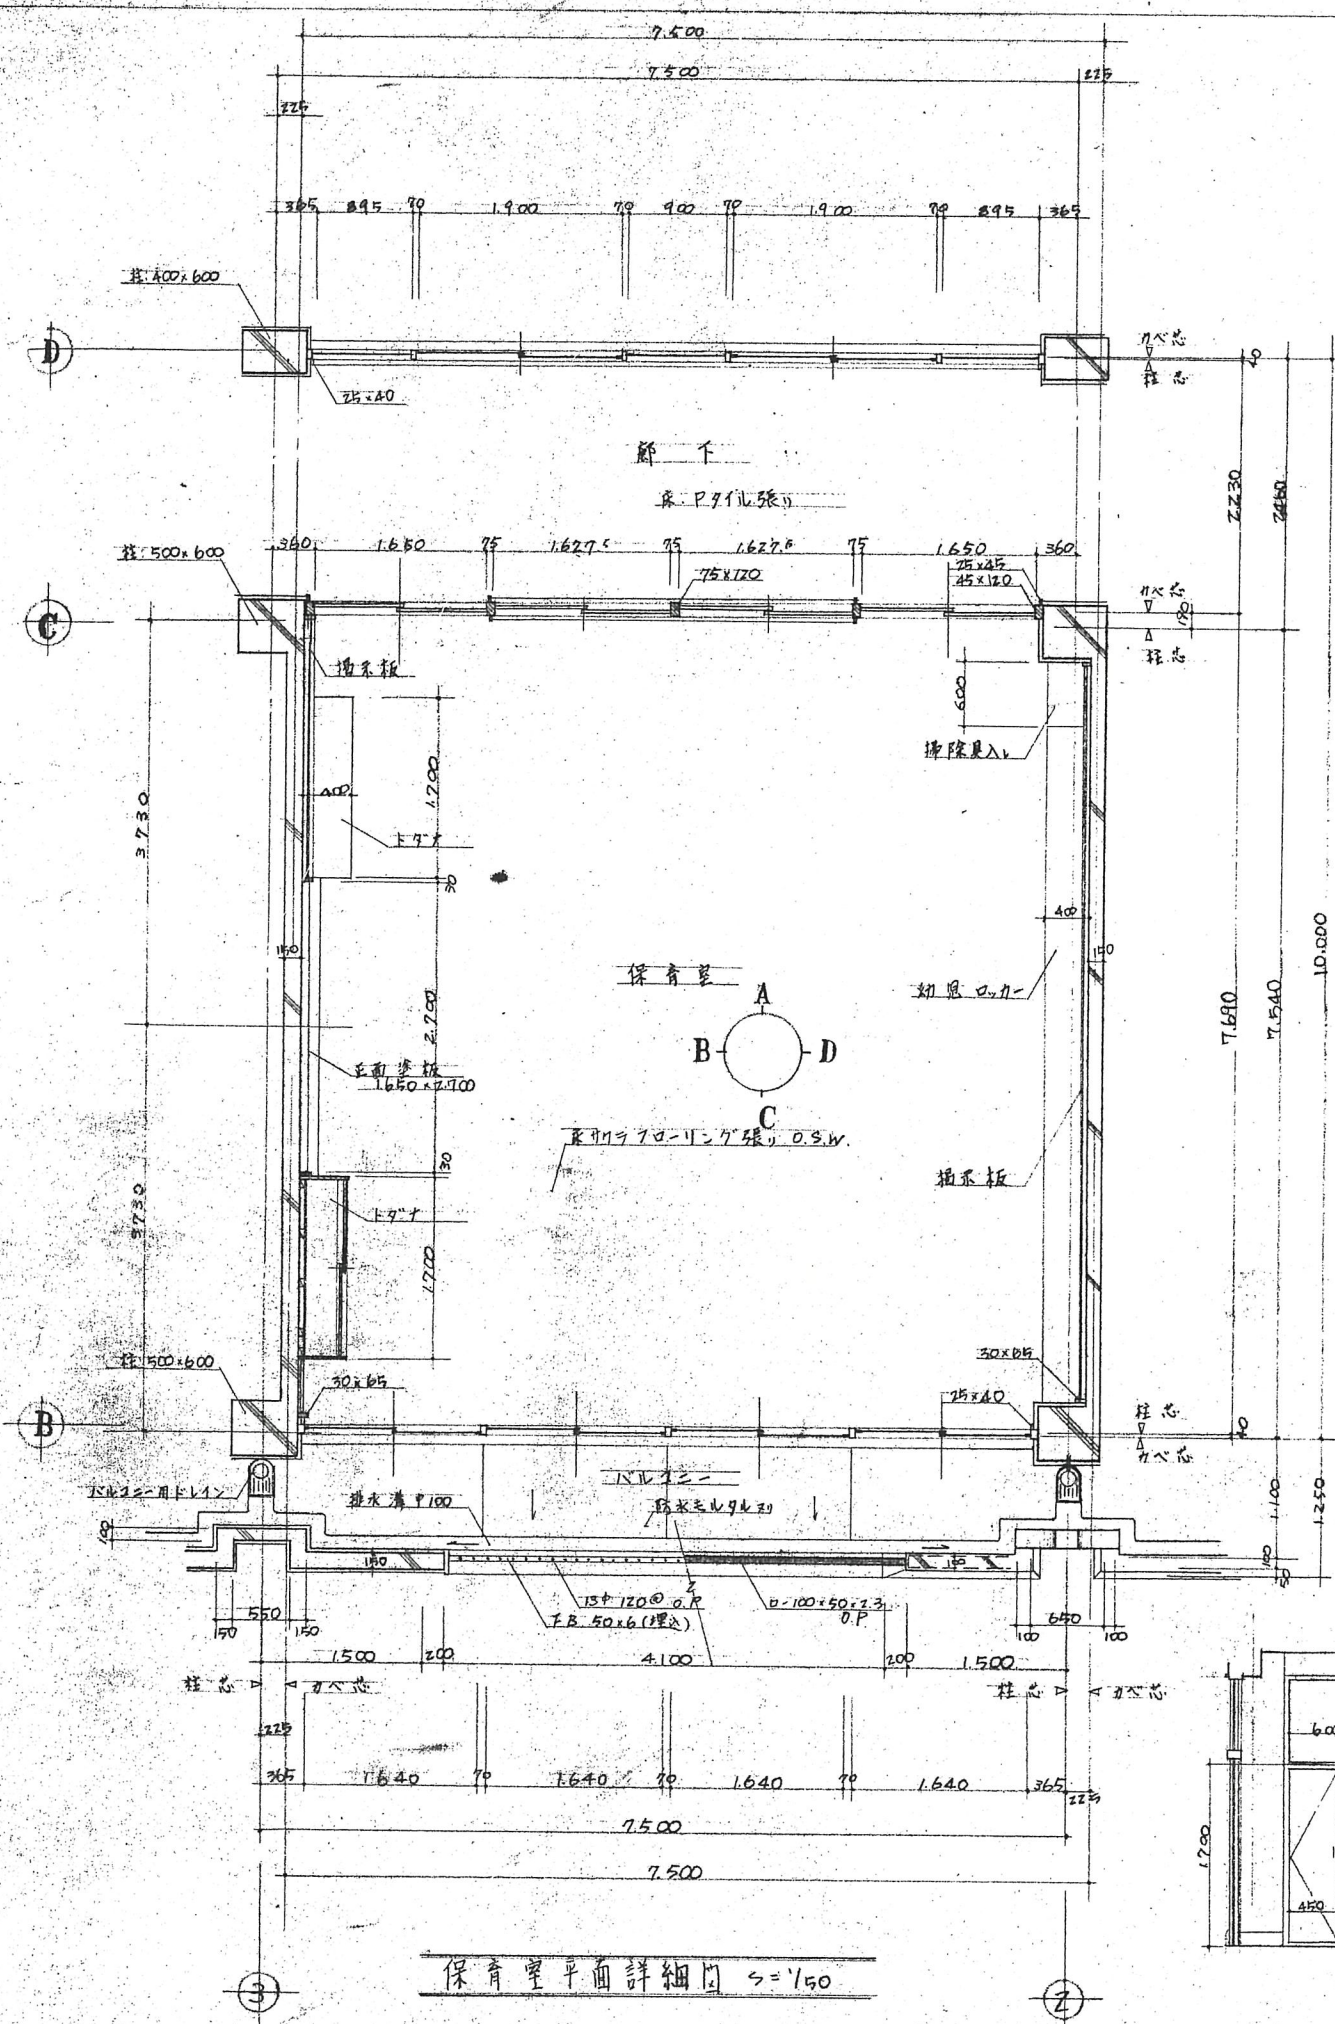


保育室平面詳細図 S=1/50

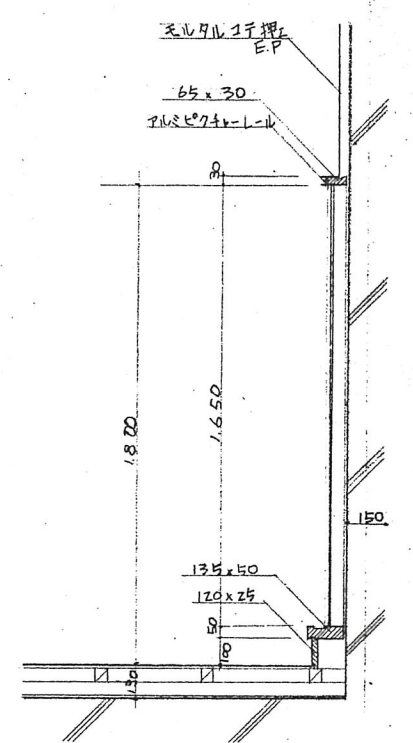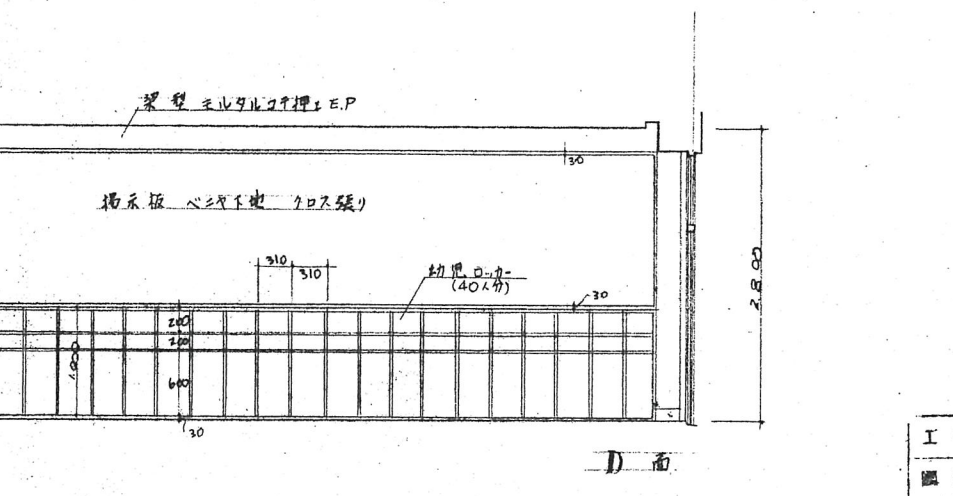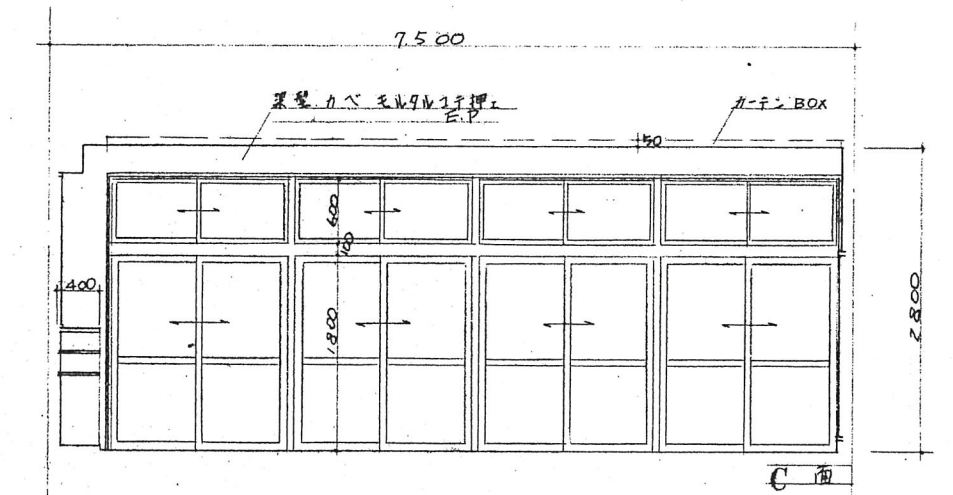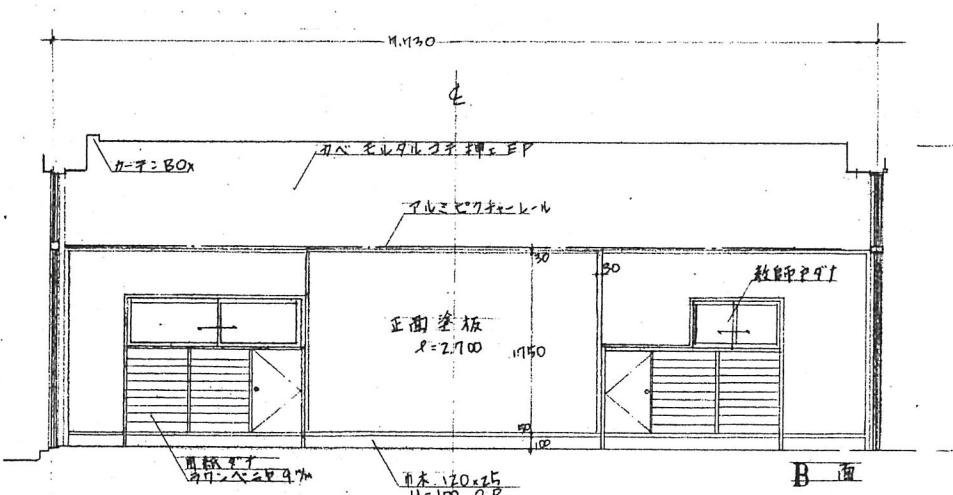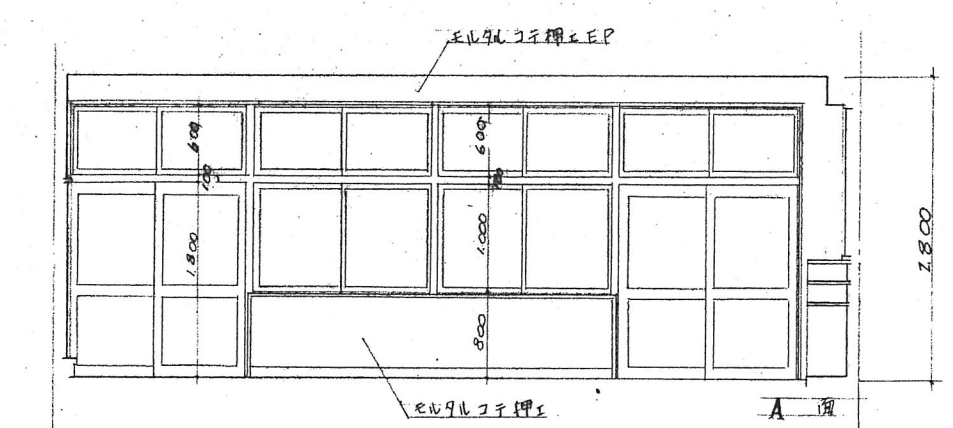


正面壁板詳細図 S=1/20

工事名称	別府幼稚園2舎新築工事	15号
図面名称	保育室詳細図	NO
縮尺	S=1/50 S=1/20	S.47年度 S47.9.12
加古川市建築課 1級建築士登録第22037号 栗林修		校中


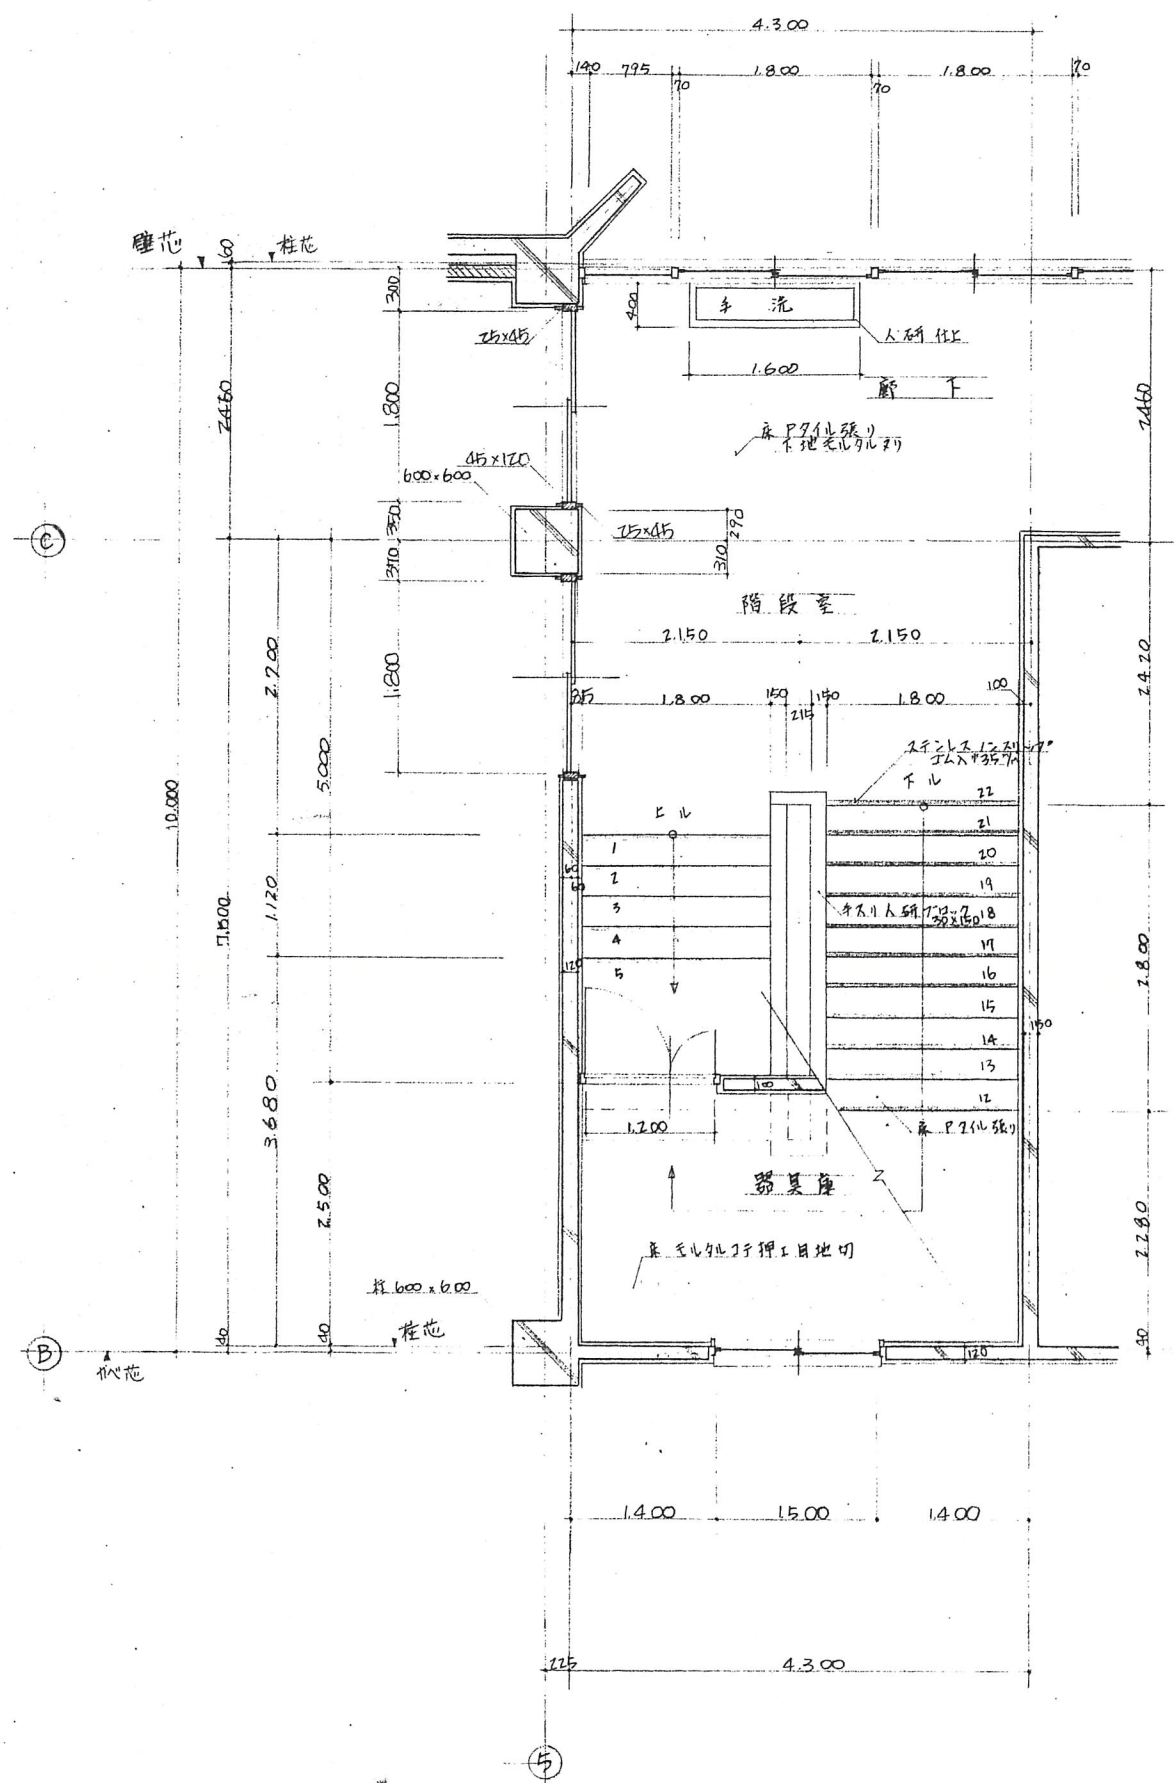


2階階段詳細図 S=1/50

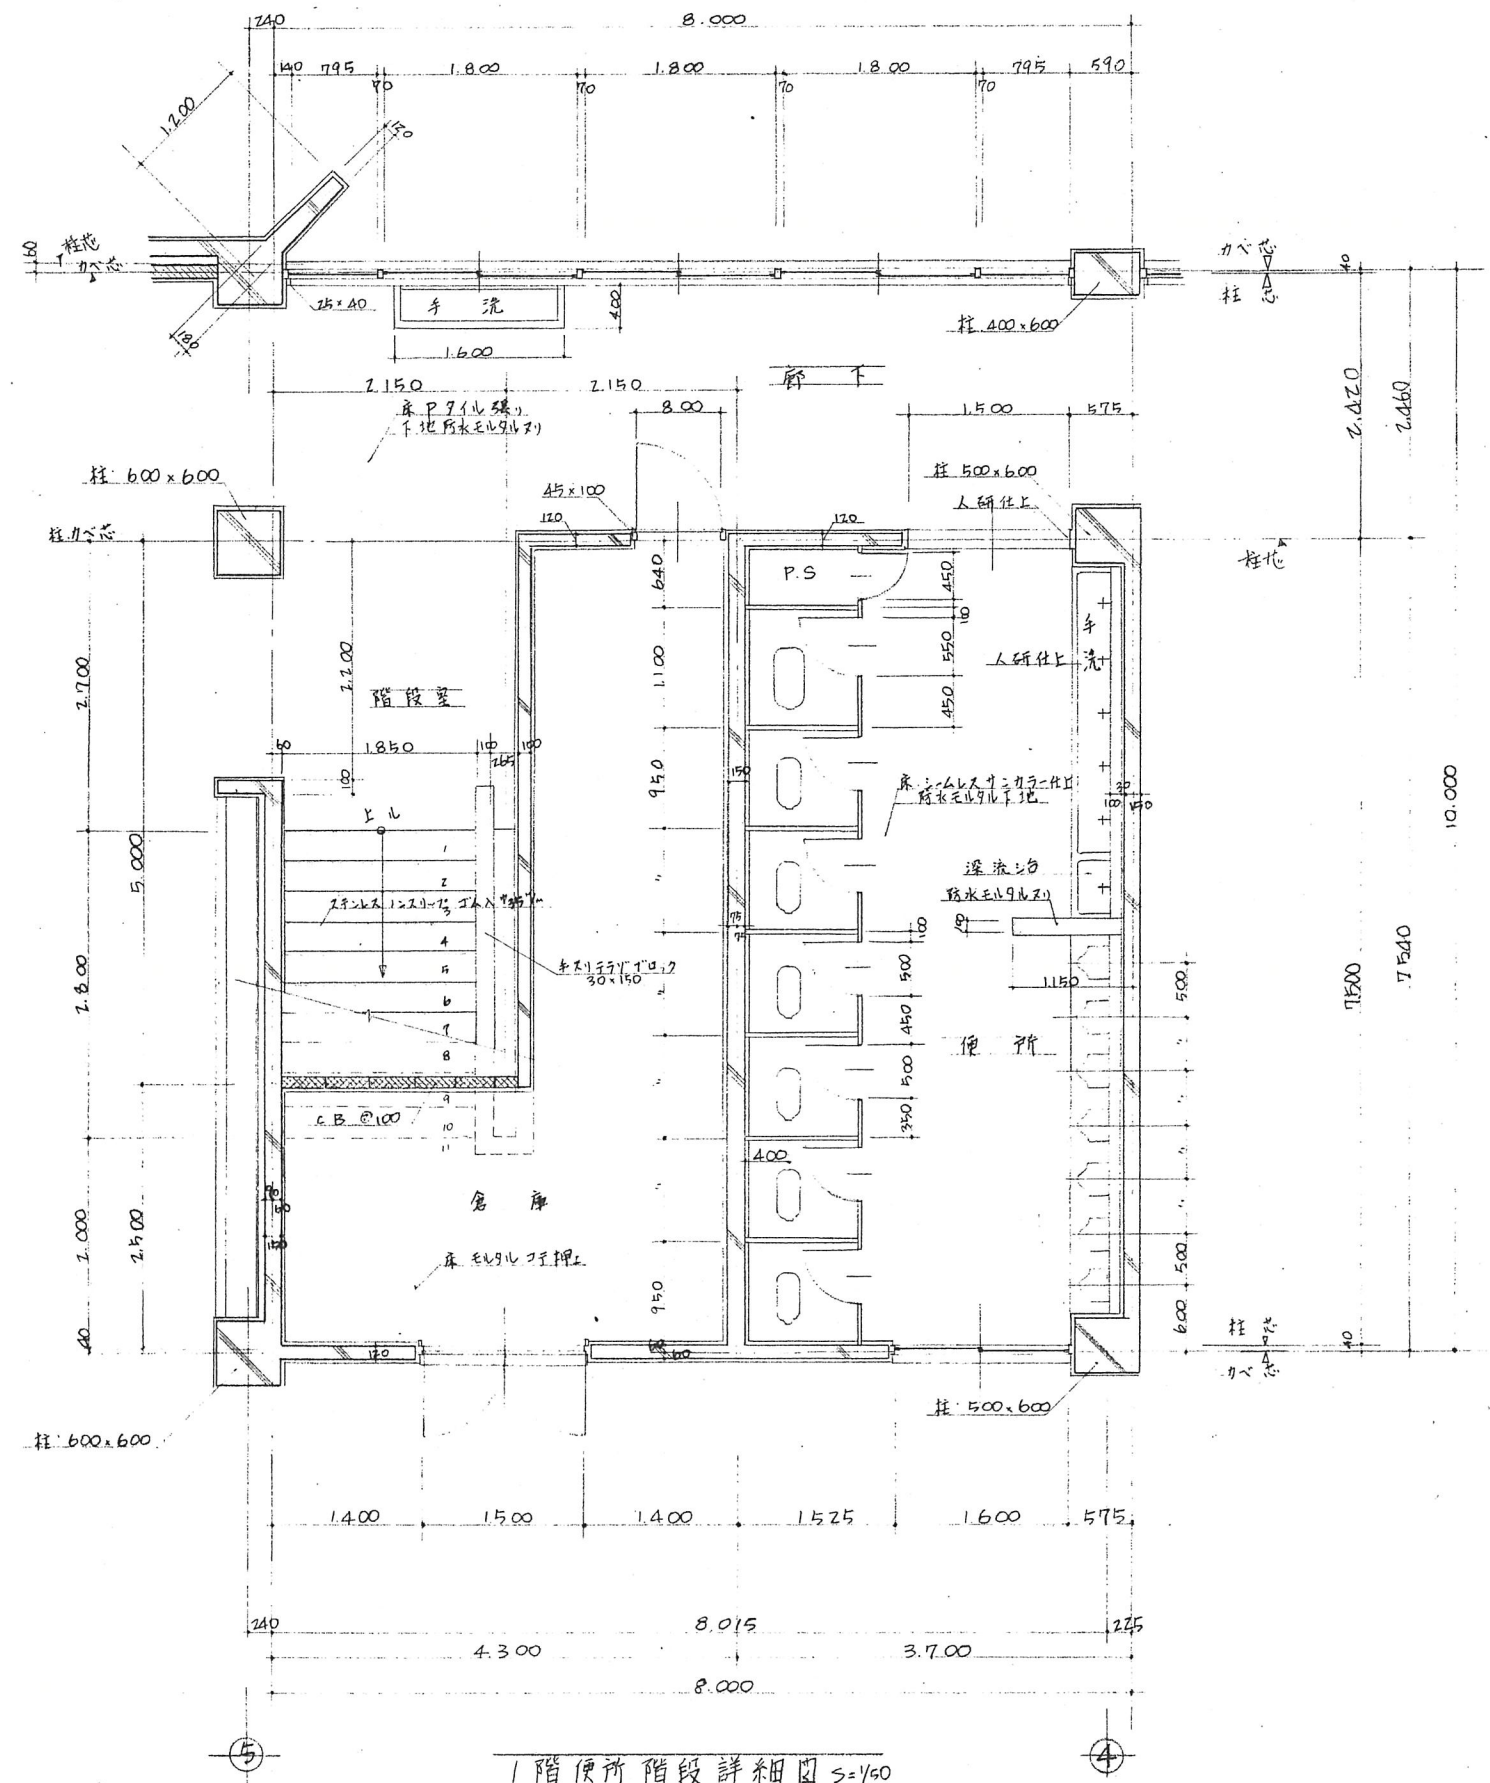

1階便所階段詳細図 S=1/50

工事名称	別府幼稚園々舎新築工事			16号
図面名称	便所階段詳細図			NO
縮尺	S=1/50	S.47年度	58	敬中
加古川市建築課		1級建築士登録第22037号		栗林修

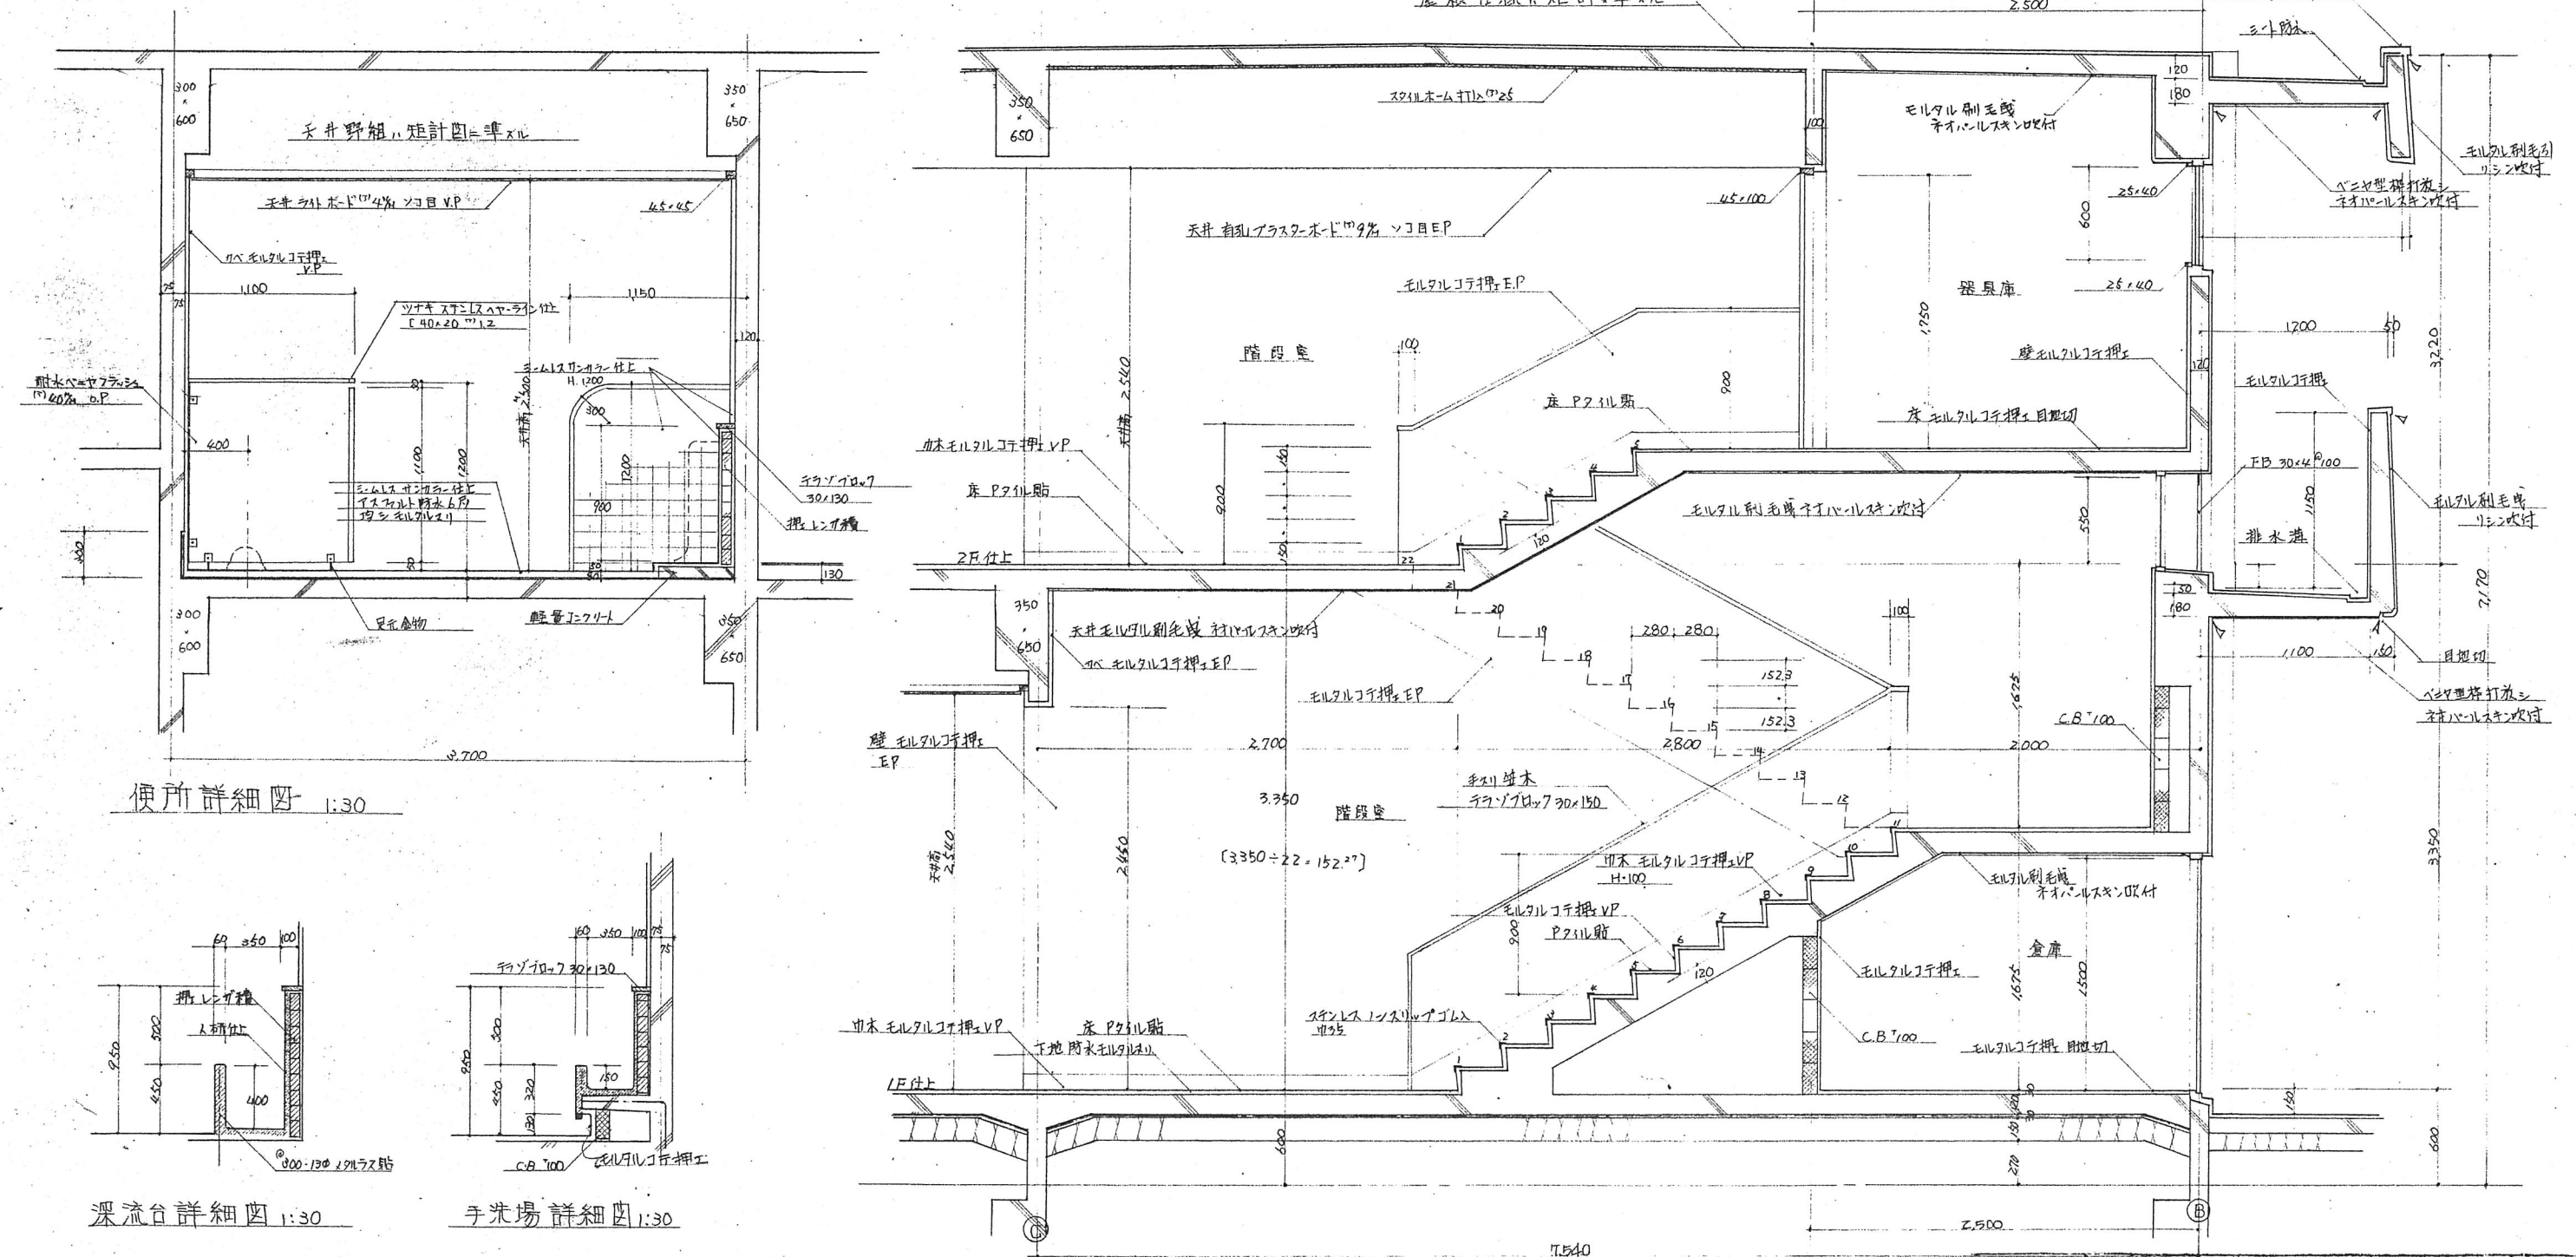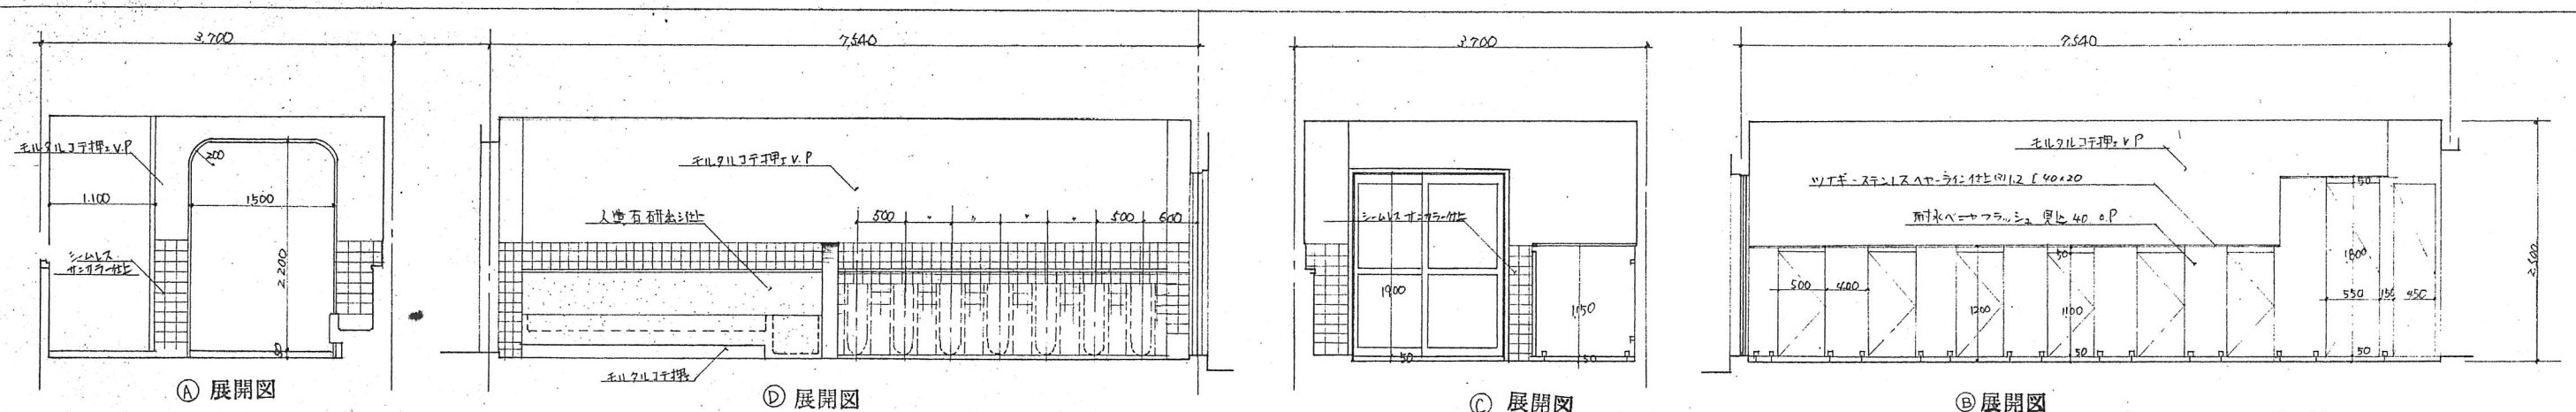


便所詳細図 1:30



深流台詳細図 1:30

手洗場詳細図 1:30


工 事 名 稱	別府幼稚園2舍新築工事		17号
圖 面 名 稱	階段、便所詳細図		NO
縮 尺	S=1:30	S=1:50	58
		S. 47 年度 S47.9.12	政庁
加古川市建築課		1級建築士登録第22037号 栗 林 修	

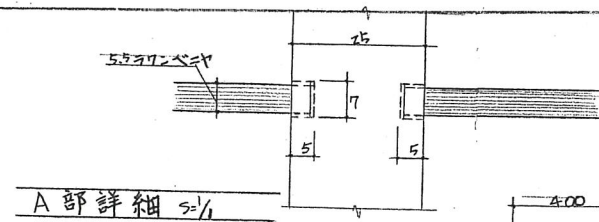



A部詳細 $S=1/1$

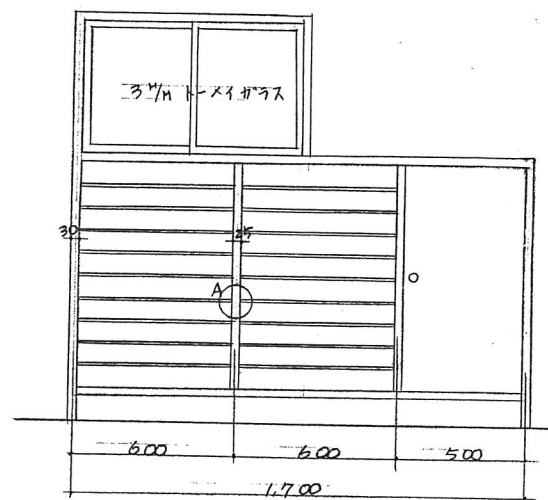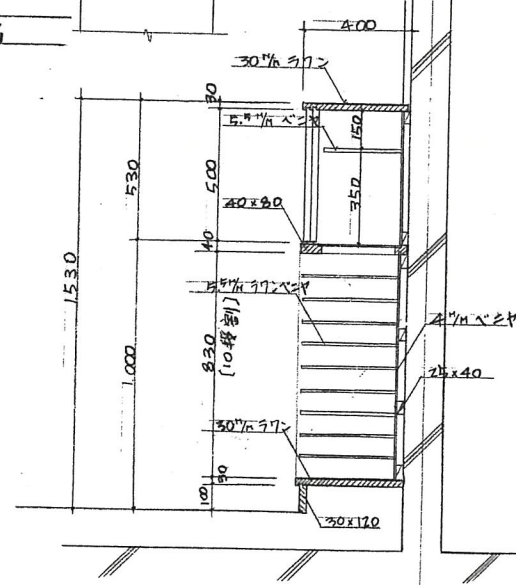


教師用紙棚 $S=1/20$

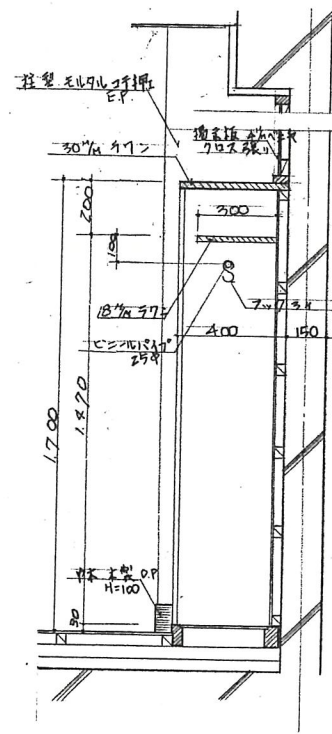


掃除具入詳細 $S=1/20$

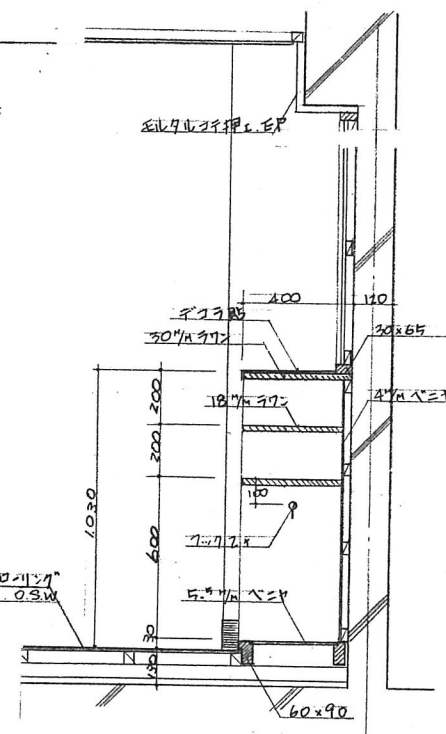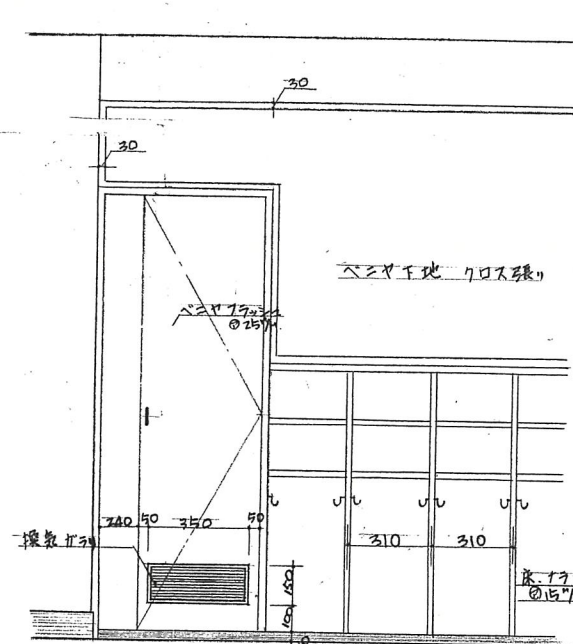

ロッカー詳細図 $S=1/20$

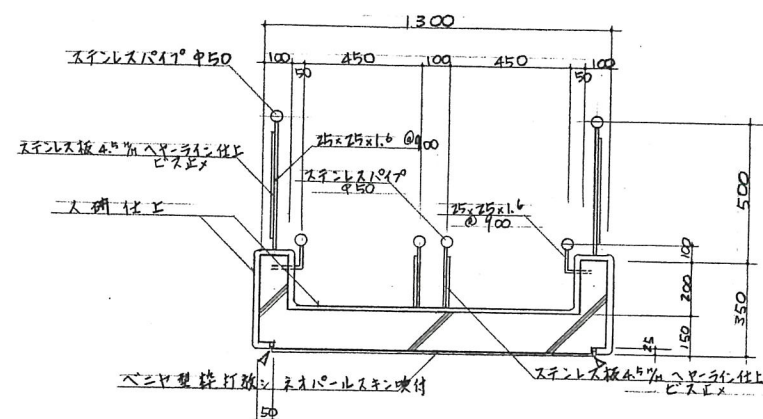

スロープ断面図 $S=1/20$

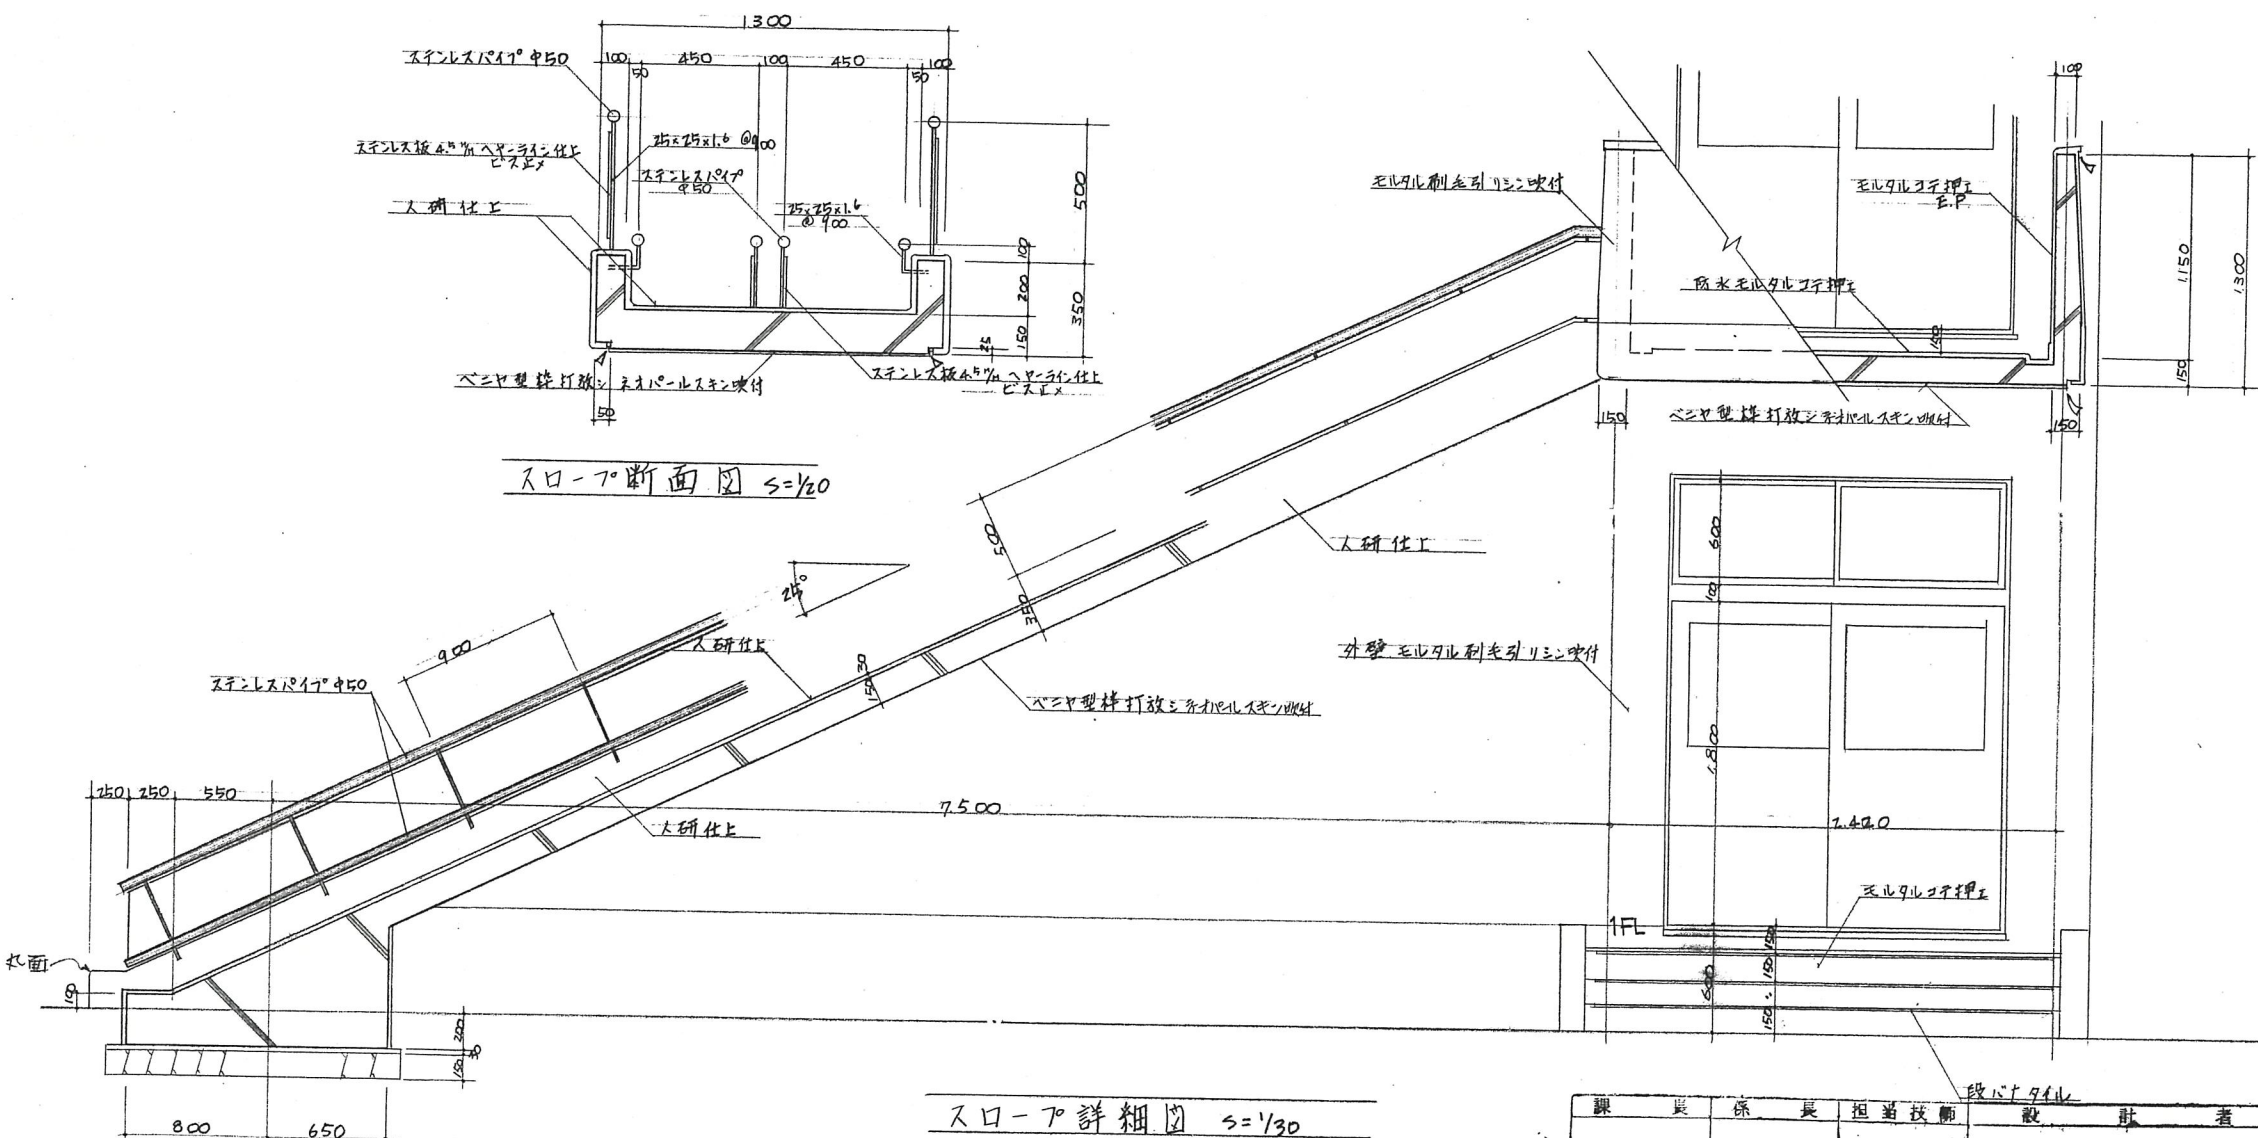

工事名称	別府幼稚園々舎新築工事	18号
図面名称	部分詳細, スロープ詳細	NO
縮尺	$S=1/20, S=1/30$	47年度 S 47.9.12
設計者	加古川市建築課	1級建築士登録第22037号 栗林 修
校中		