



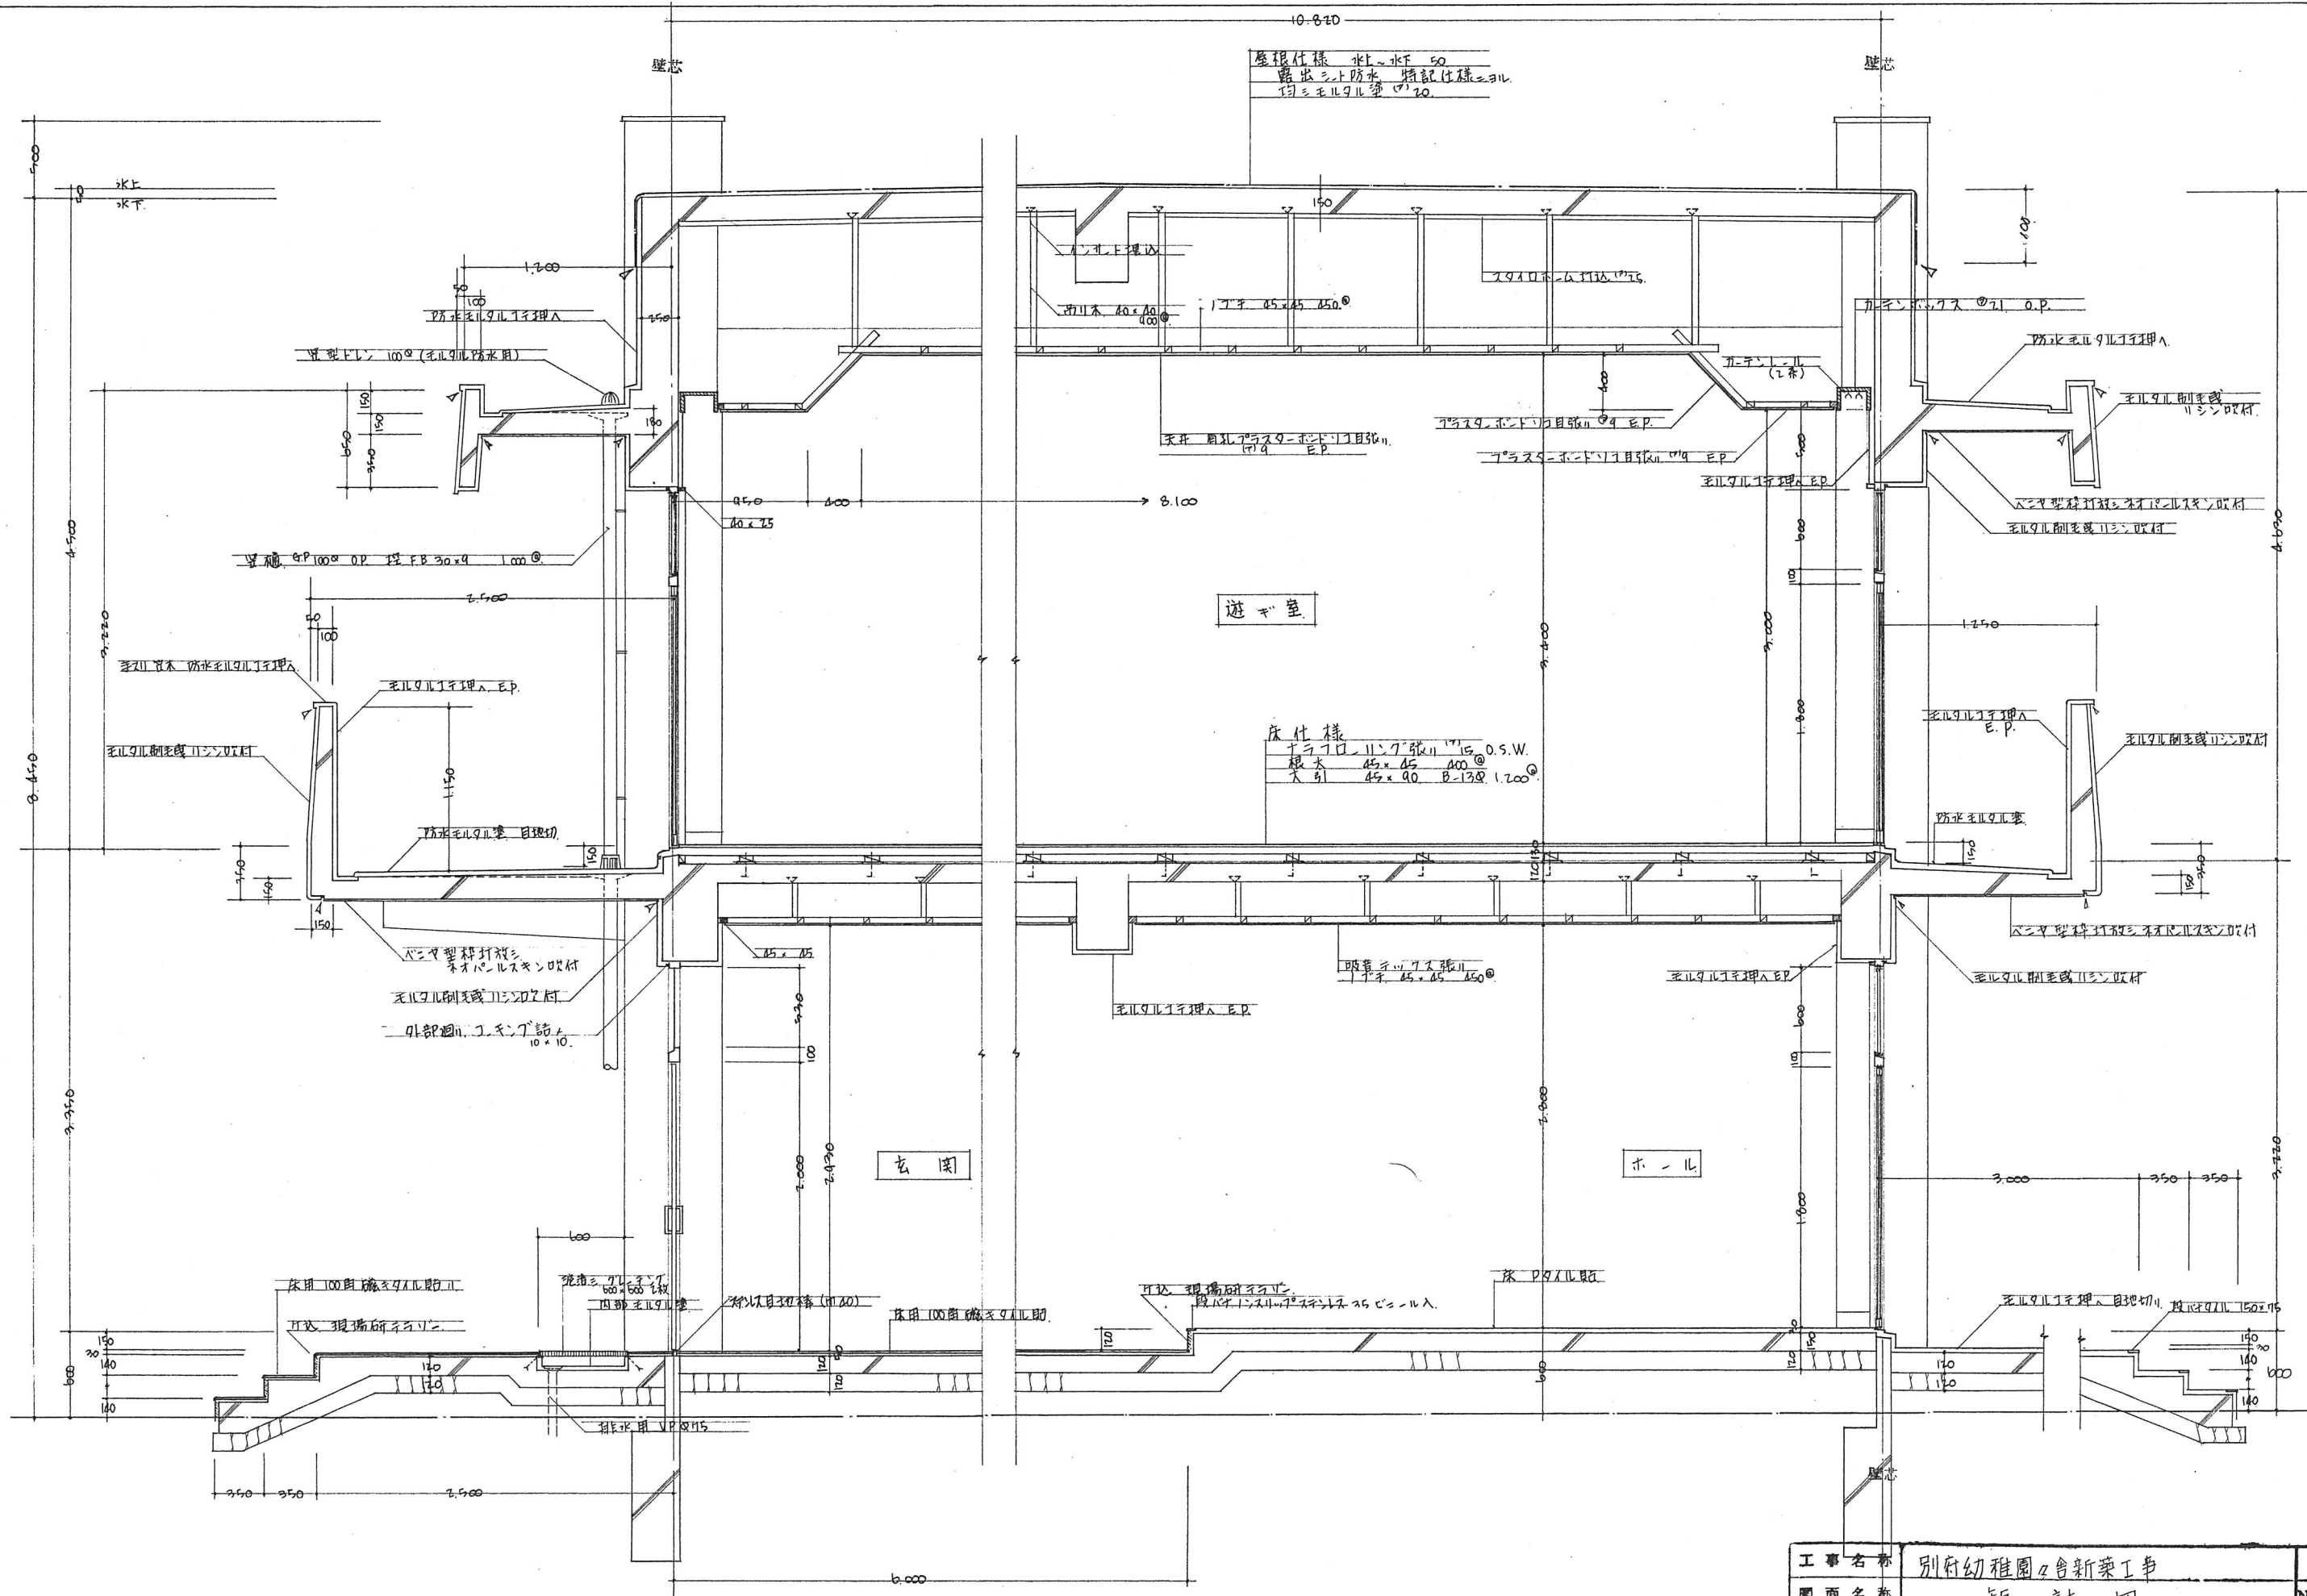

屋根仕様 水上・水下 50
露出シート防水 特記仕様ニモル
均等モルタル塗り 20















床仕様
下地 11.7 張 11.5 O.S.W.
根太 45x45 400
大引 45x90 B-13 1.200

工事名称	別府幼稚園々舎新築工事		19号
図面名称	矩計図		NO
縮尺	1:30	47年度 S 47.9.12	50 枚中
加古川市建築課		1級建築士登録第22037号 栗林修	

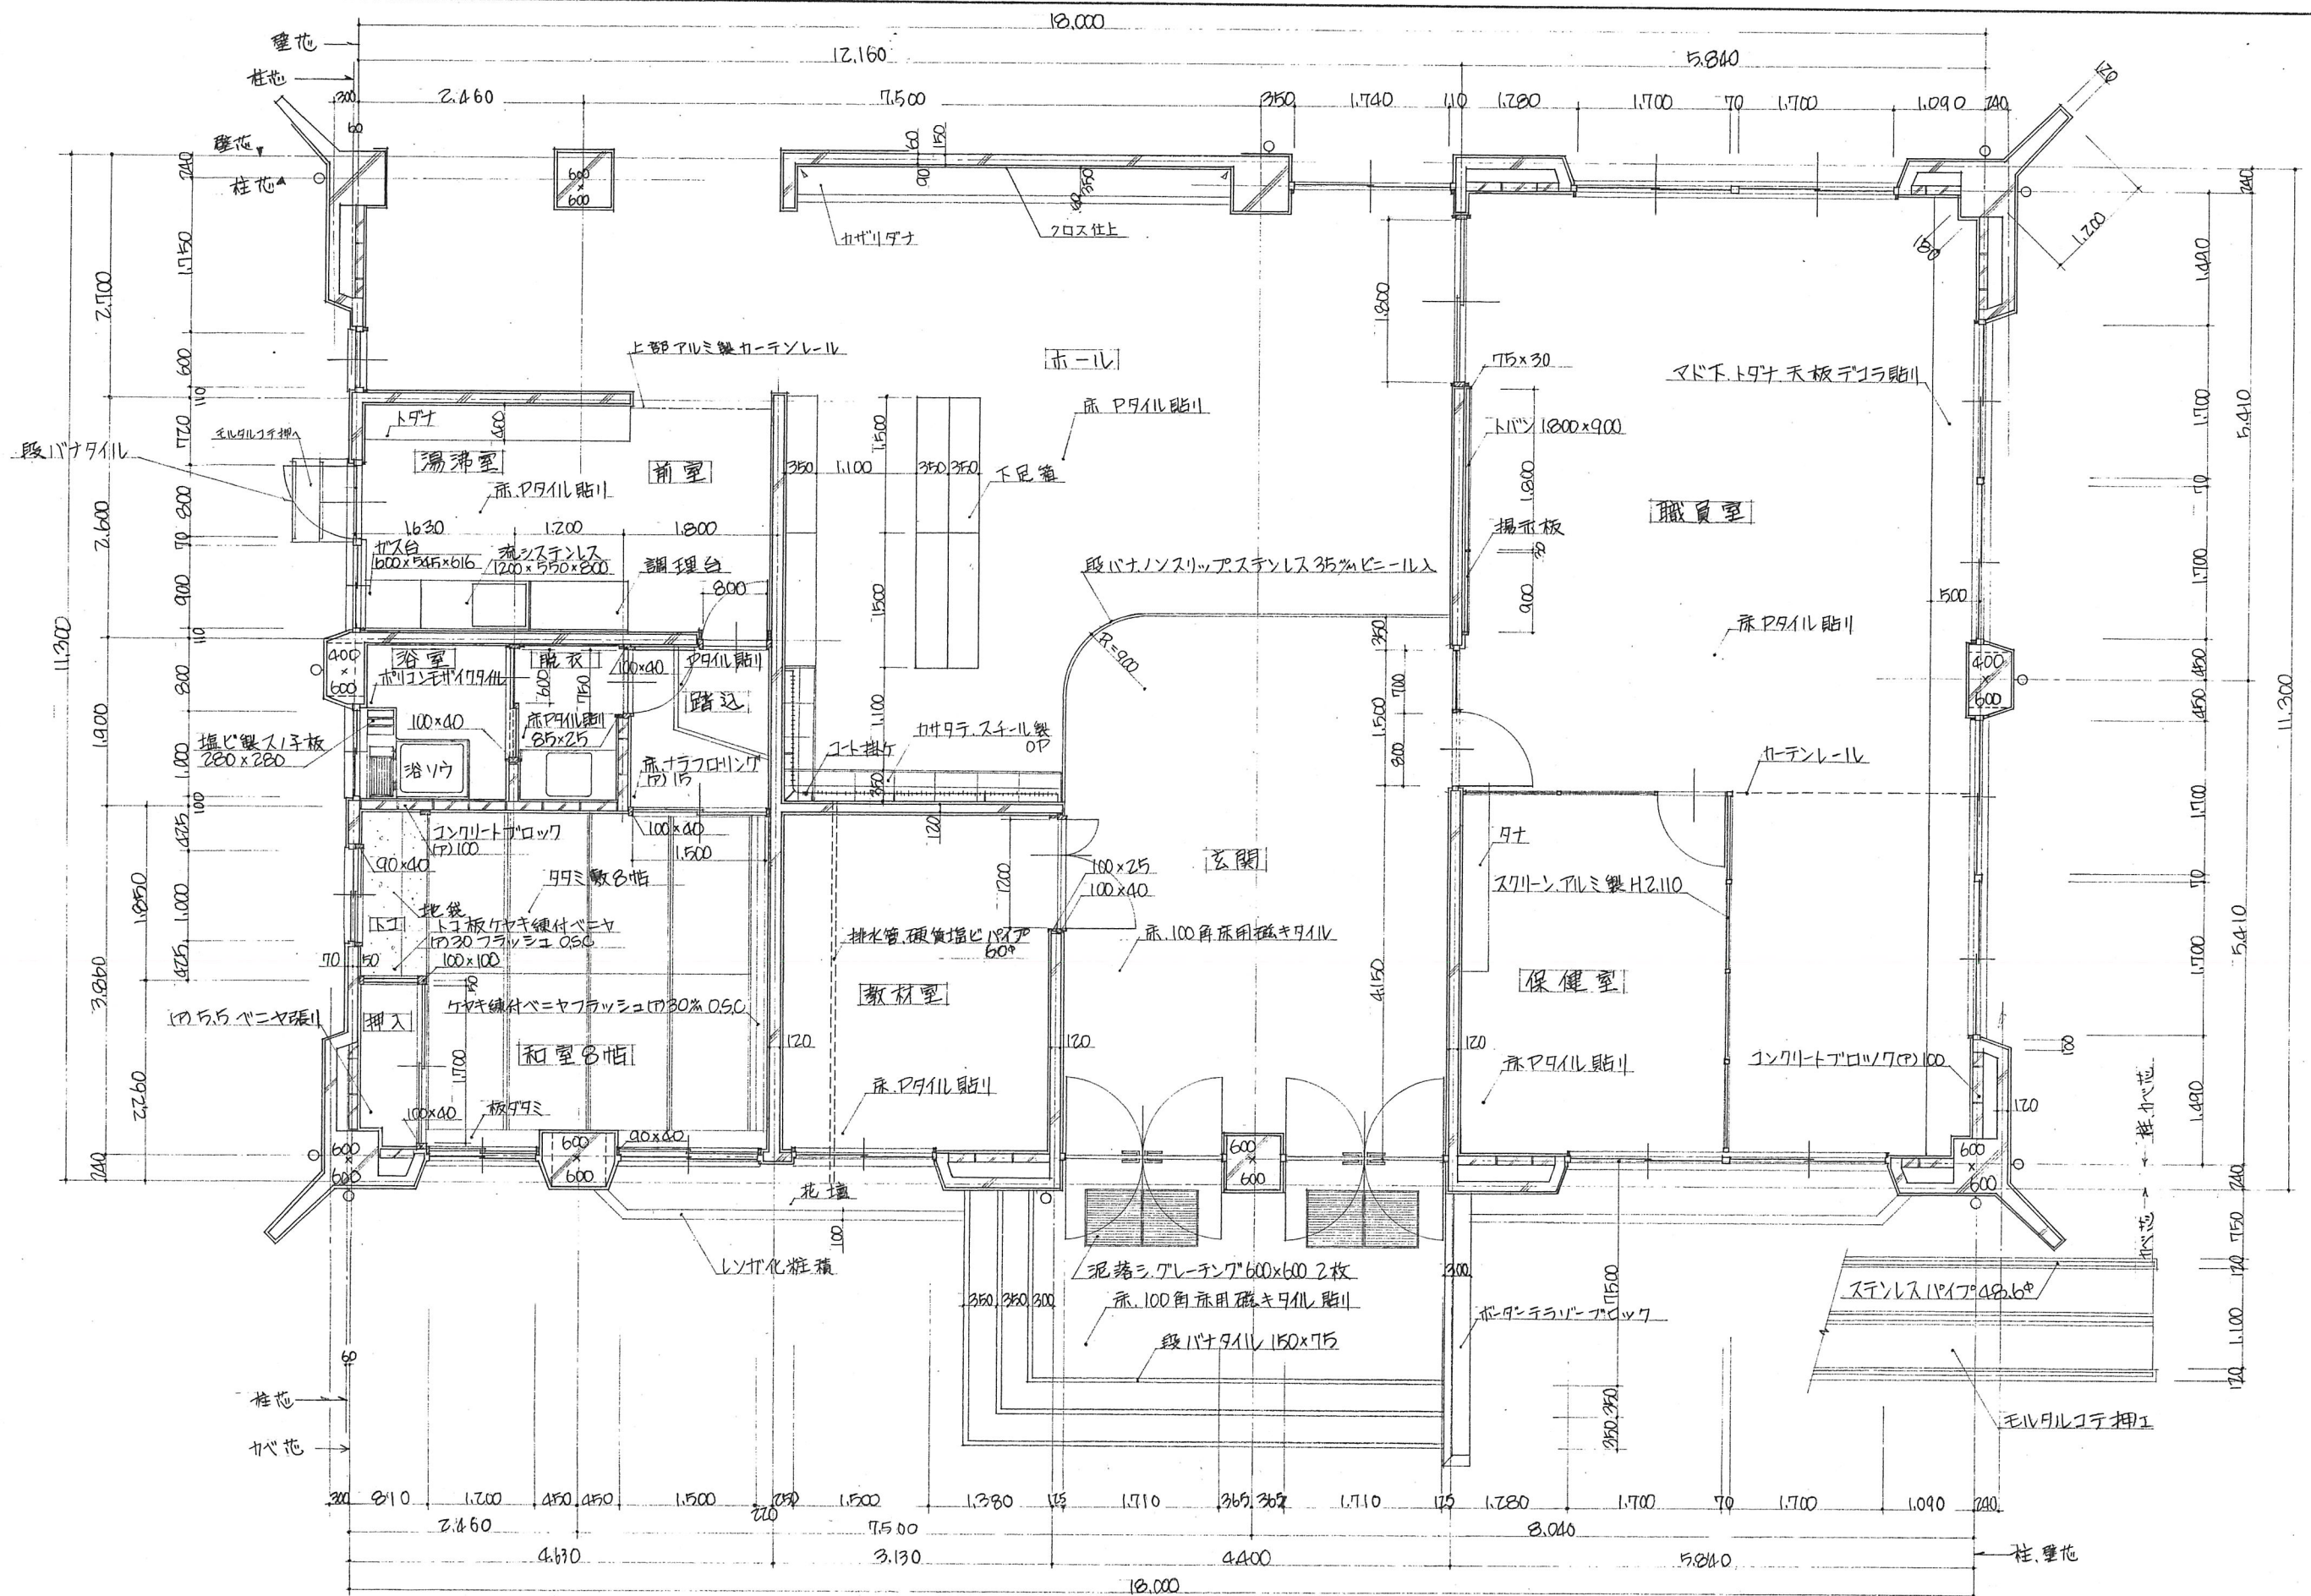


平面詳細図

工事名称	別府幼稚園々舎新築工事		20号
図面名称	平面詳細図		NO
縮尺	S=1:50	5.47年度	58
加古川市建築課 1級建築士登録第22037号 栗林修			教中

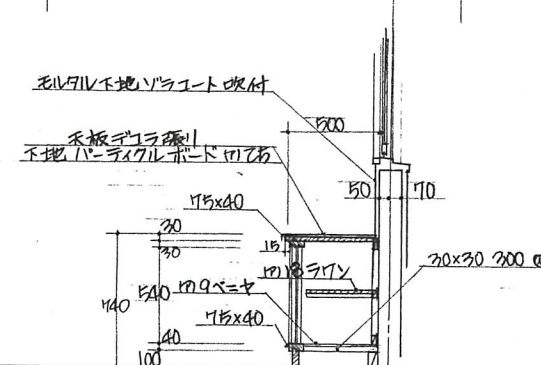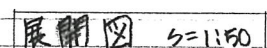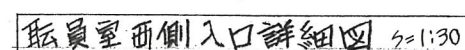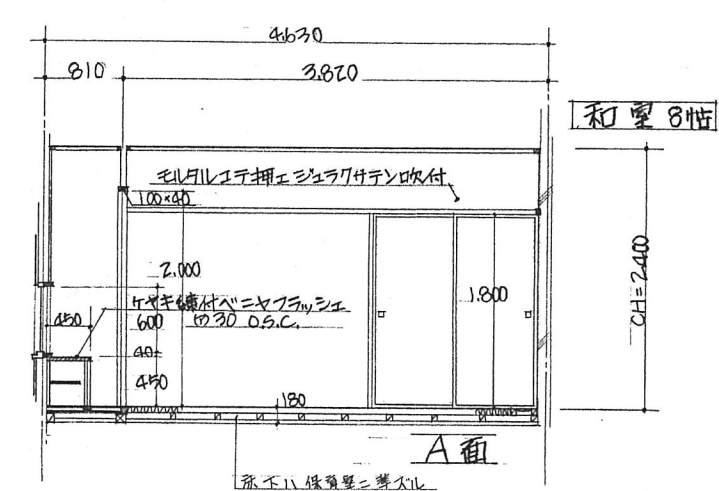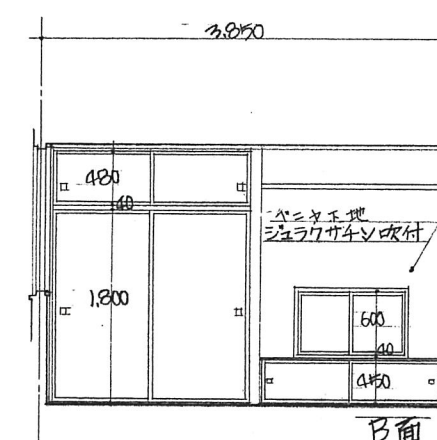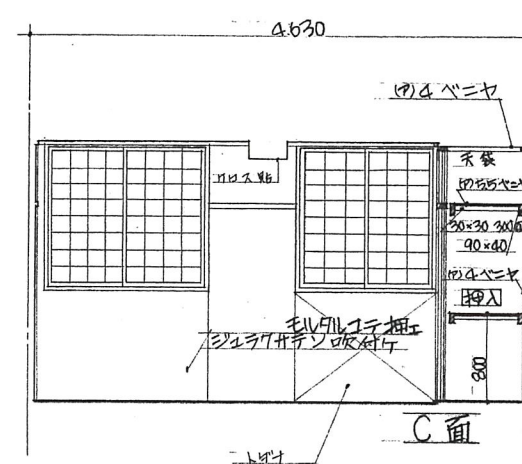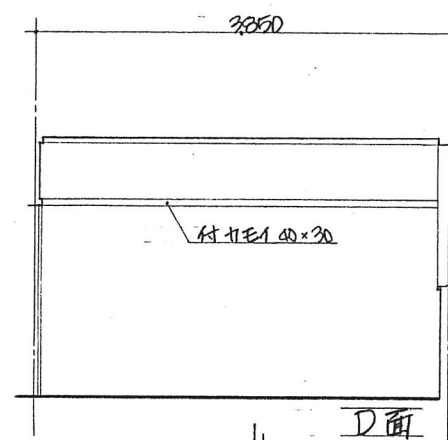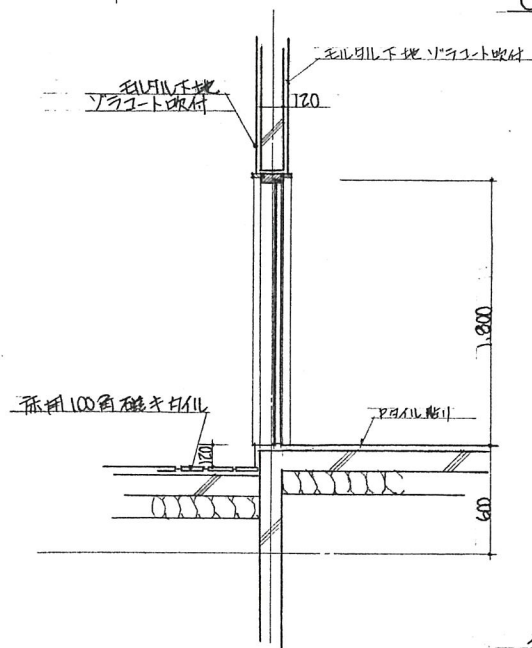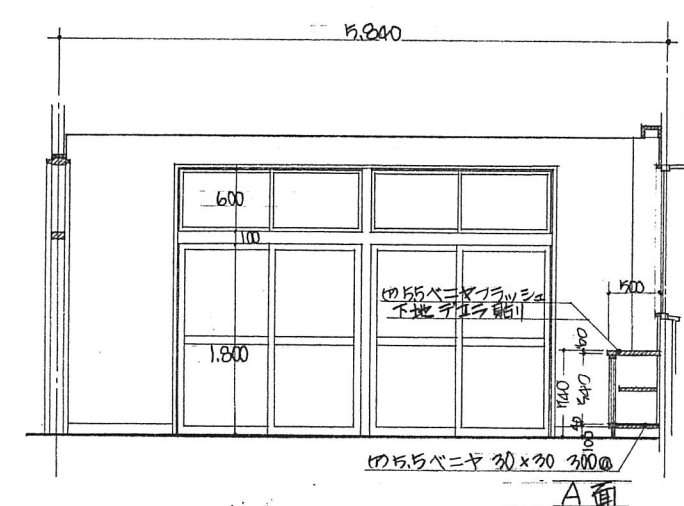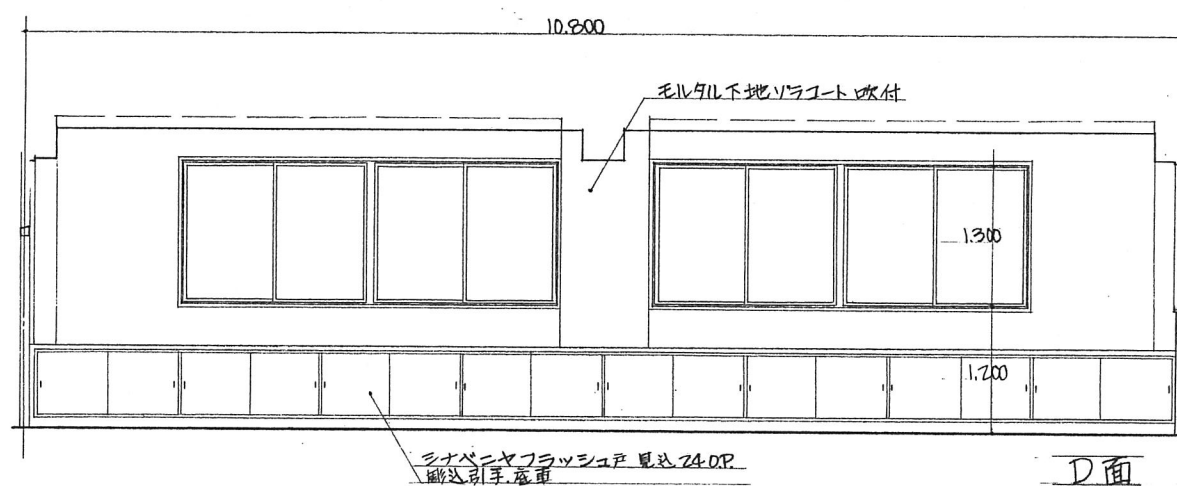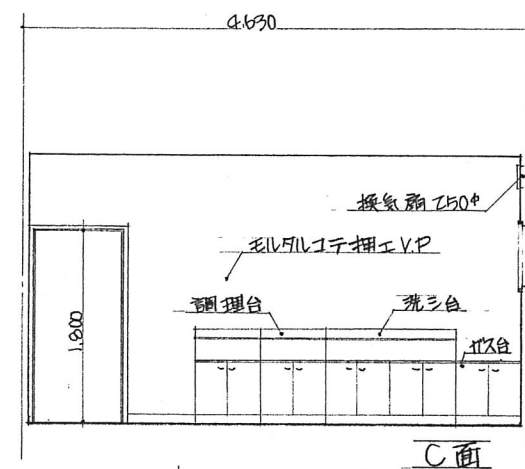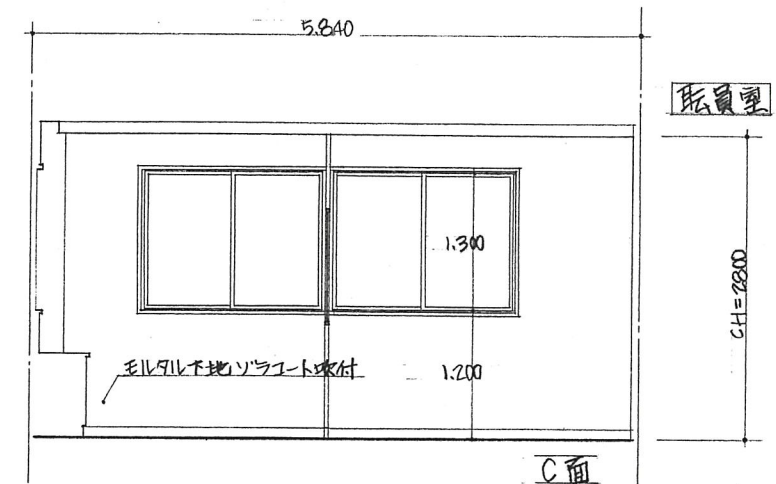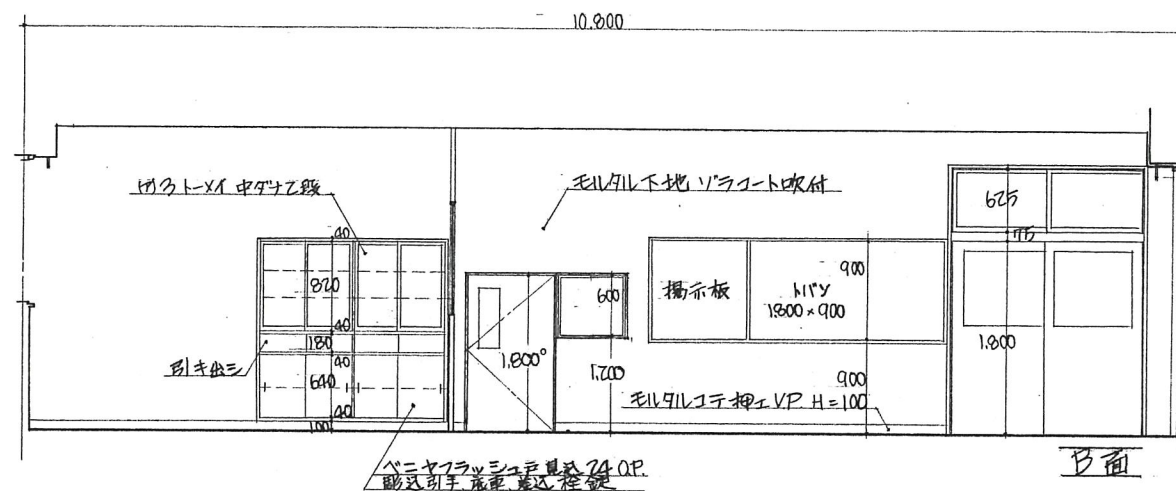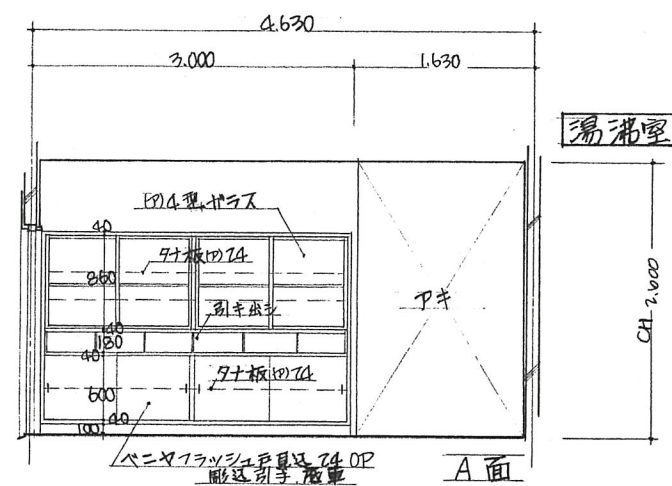


課	員	係	長	垣 滋 技 師	設	計	者
工 事 名 称	別府幼稚園新築工事						71 号
圖 面 名 称	展開図		詳細図				NO
縮 尺	S=1:50 S=1:30 S=1:20			1/4 年度 S44.9.12		58	
加古川市建築課		1級建築士登録第2037号		栗 林 修		校中	




踏 込

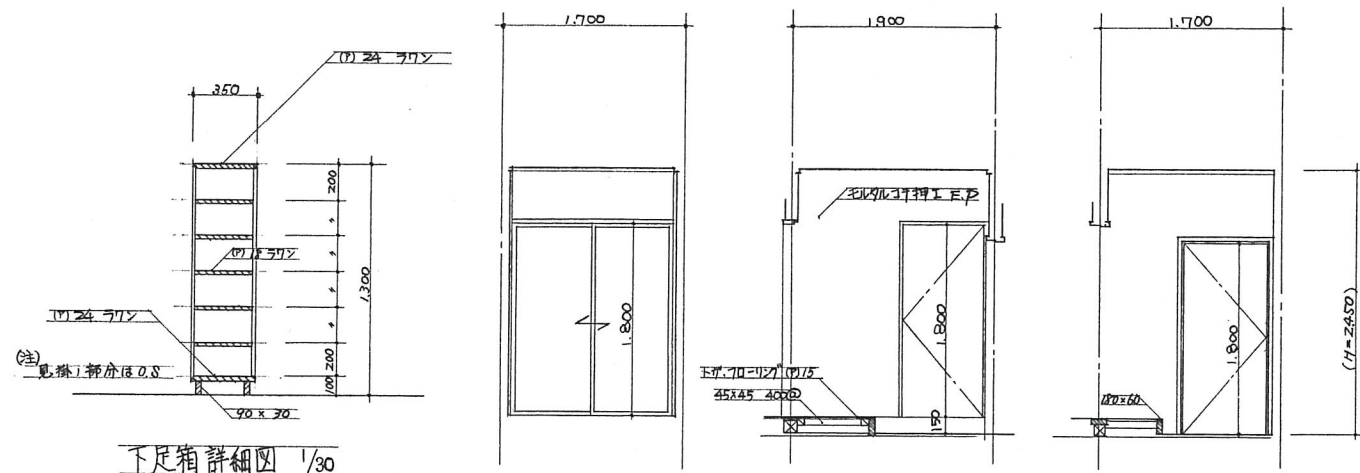


ホ-ル

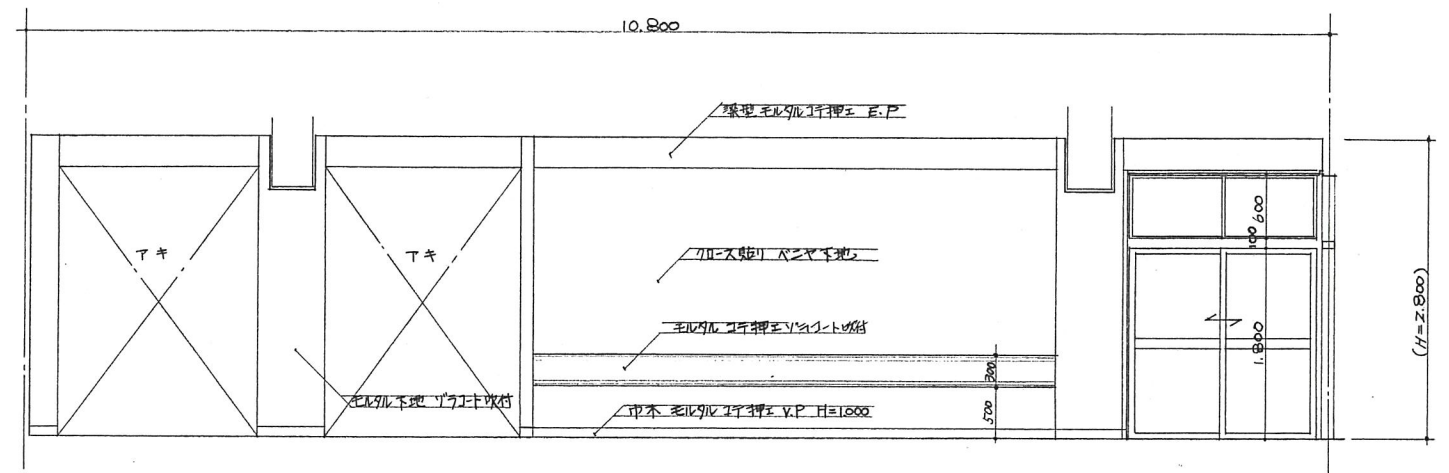


脱衣

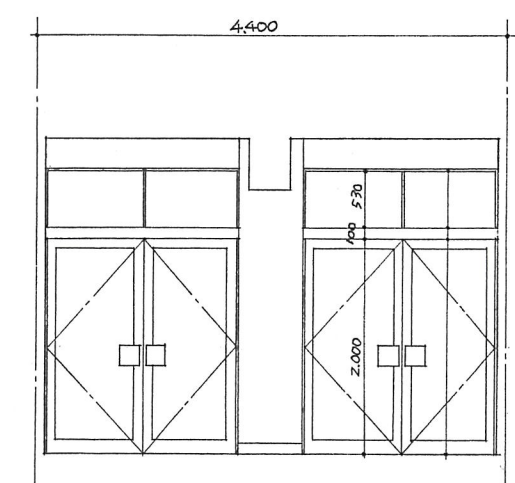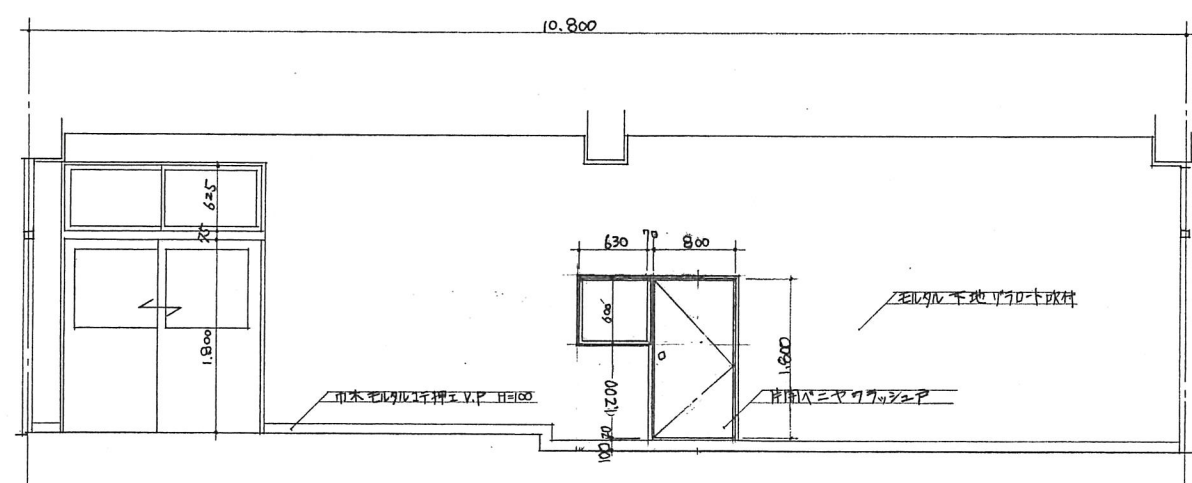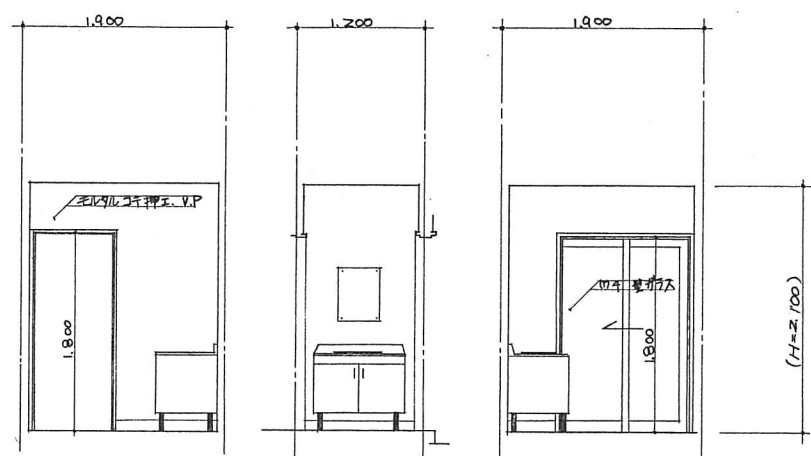

浴室

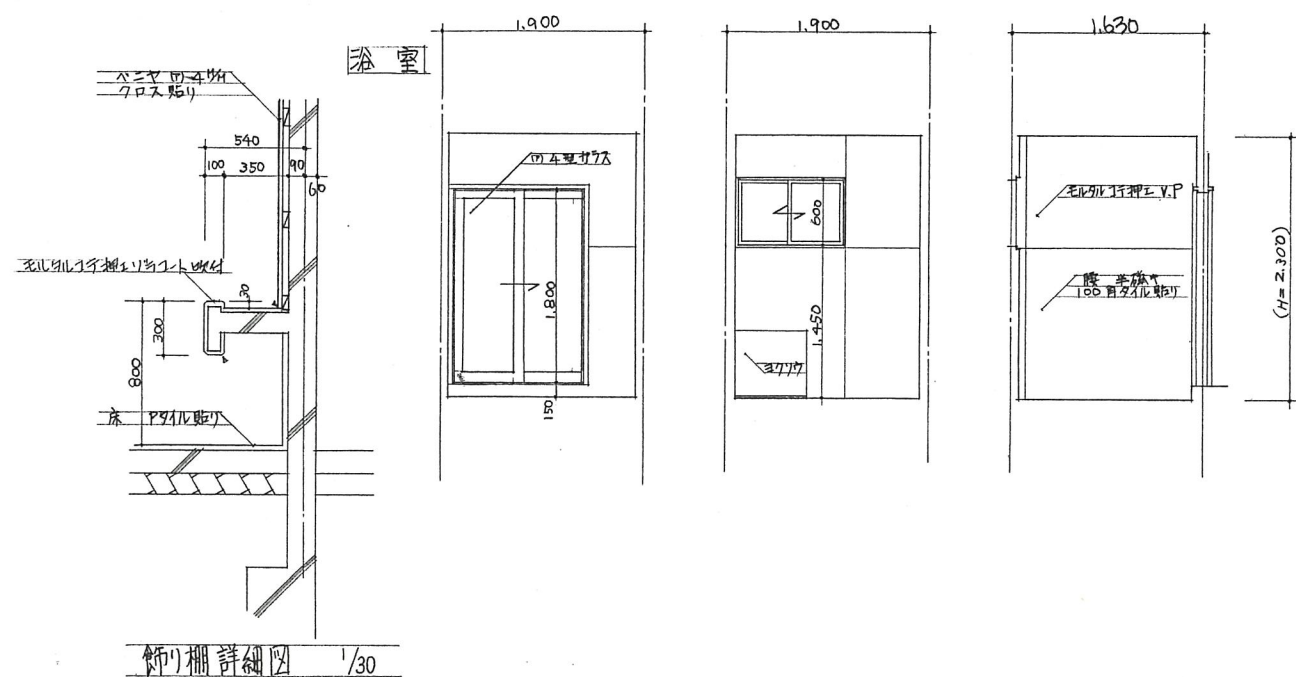


教材室

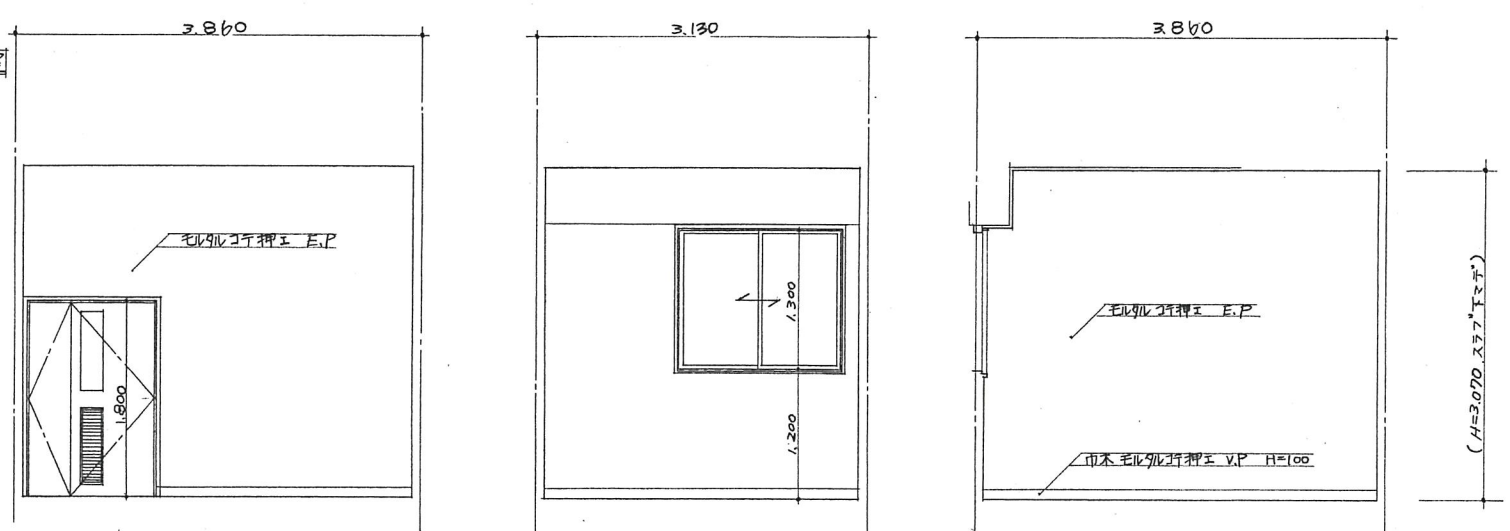

飾棚詳細図 1/30

課 長	係 長	担当技師	設 計 者

工 事 名 称	別府幼稚園 2 合新築工事		22 号
圖 面 名 称	展開図		NO
縮 尺	S=1:50	S. 47 年度 S47. 9. 12	58
加 川 市 建築業	1 級建築士登録第 22037 号 栗 林 修		枚中

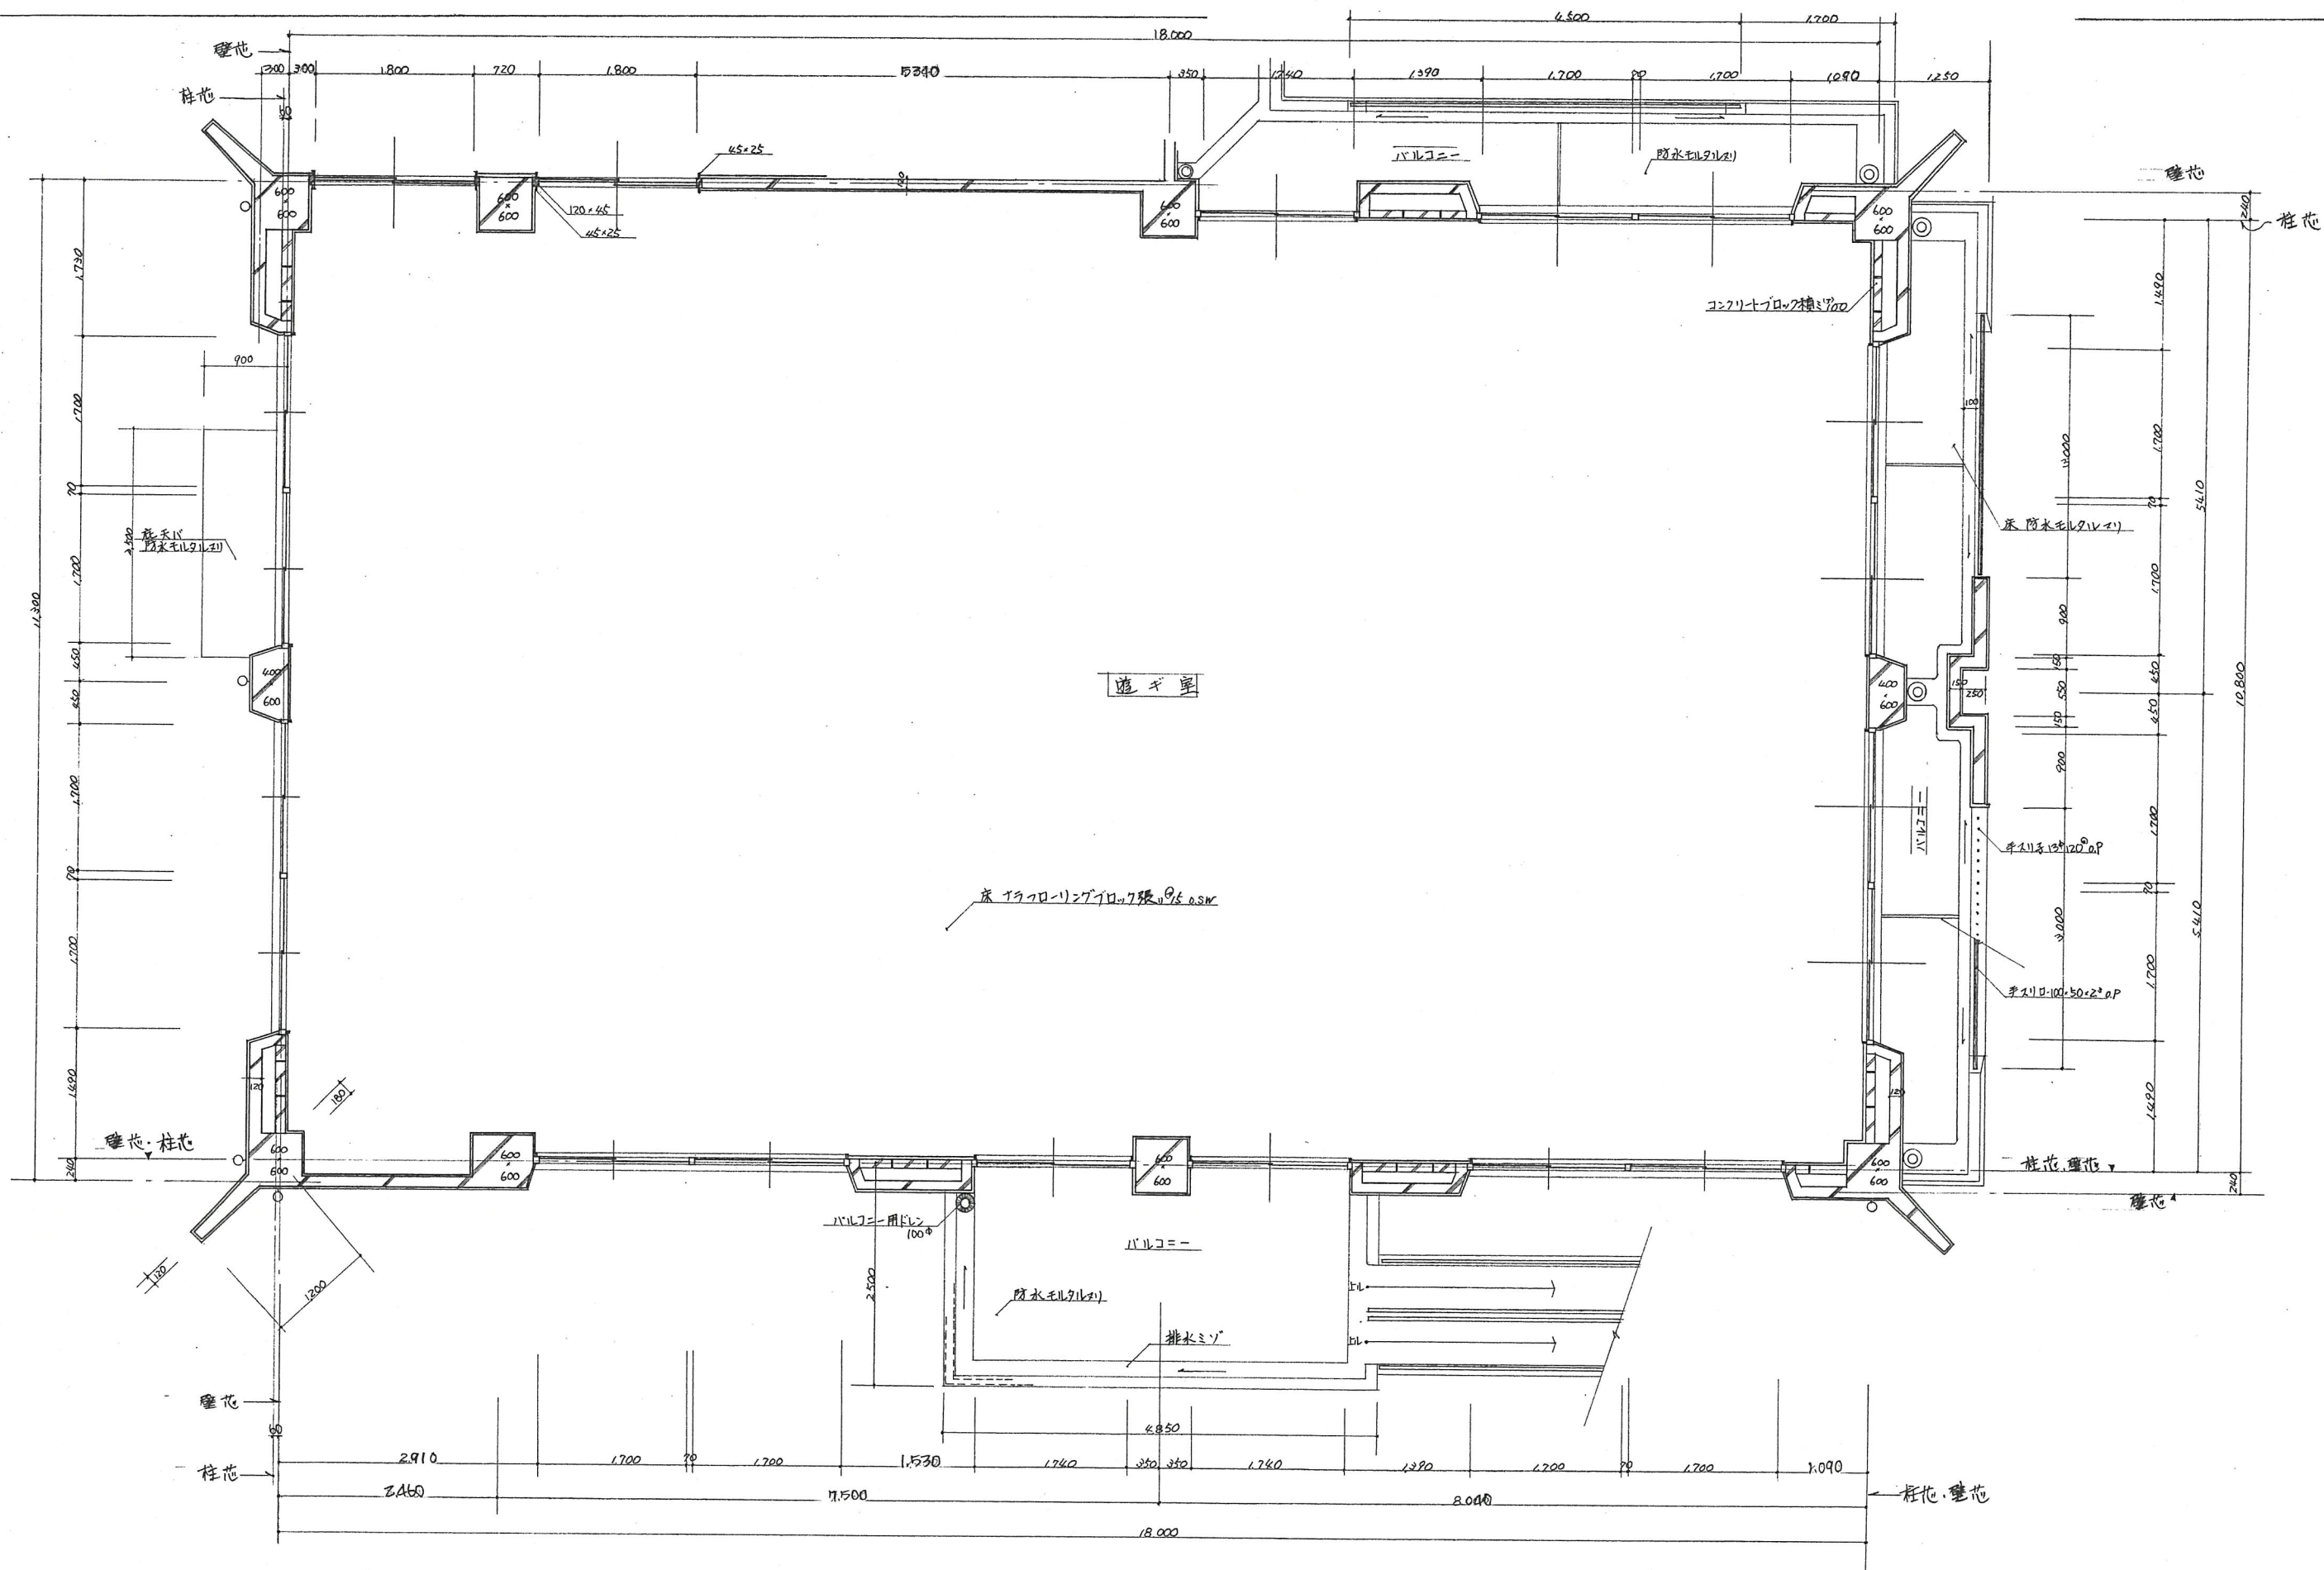

工事名称	別府幼稚園々舎新築工事		23号
図面名称	平面詳細図		NO
縮尺	S=1:50	5.47年度	58
加古川市建築課		1級建築士登録第33037号	栗林修
			枚中

Architectural elevation drawing of a building facade. The drawing includes the following annotations and dimensions:

- Top Dimension:** 13.000
- Leftmost Window:** A double window with a transom. The transom is divided into two panes, each labeled 625.
- Second Window from Left:** A double window with a transom. The transom is divided into two panes, each labeled 475. The main window unit is labeled 1200.
- Roofline Annotation:** 175mm=ホードリコ目張り1149 E.P.
- Wall Annotation:** 表リタテ行揃工 E.P.
- Bottom Annotation:** 巾木 木製 H=100.0P
- Third Window from Left:** A double window with a transom. The transom is divided into two panes, each labeled 600.
- Fourth Window from Left:** A double window with a transom. The transom is divided into two panes, each labeled 100. The main window unit is labeled 1300.
- Rightmost Window:** A double window with a transom. The transom is divided into two panes, each labeled 600.
- Far Right Dimension:** 400
- Far Right Label:** CH 2.000 H

[illegible]

Architectural elevation drawing of a building facade. The drawing shows a two-story structure with large windows. The left side has a window labeled "アウスターボード30目張1119EP". The right side has a window labeled "カーテンボックスOP". Dimensions are indicated: 10200 at the top, 600 and 100 for the upper window section, and 1800 for the lower window section. A vertical dimension of 1119 is also shown. The drawing is labeled "D面" (D-view) at the bottom right.

10.8.00

1.300

1.700

市木 木製 H=100.0P


シオシロリング張り 1/2 9.95C

B面

展開図 $S=1:50$


監	製	原	案	指導教師	設	計	者

工 事 名 称	別府幼稚園々舎新築工事		74号
圖 面 名 称	展開図		NO
縮 尺	S=1:50	5.47年度 S47.9.12	58
加古川市建築課		1級建築士登録第22037号	栗 林 修 校中

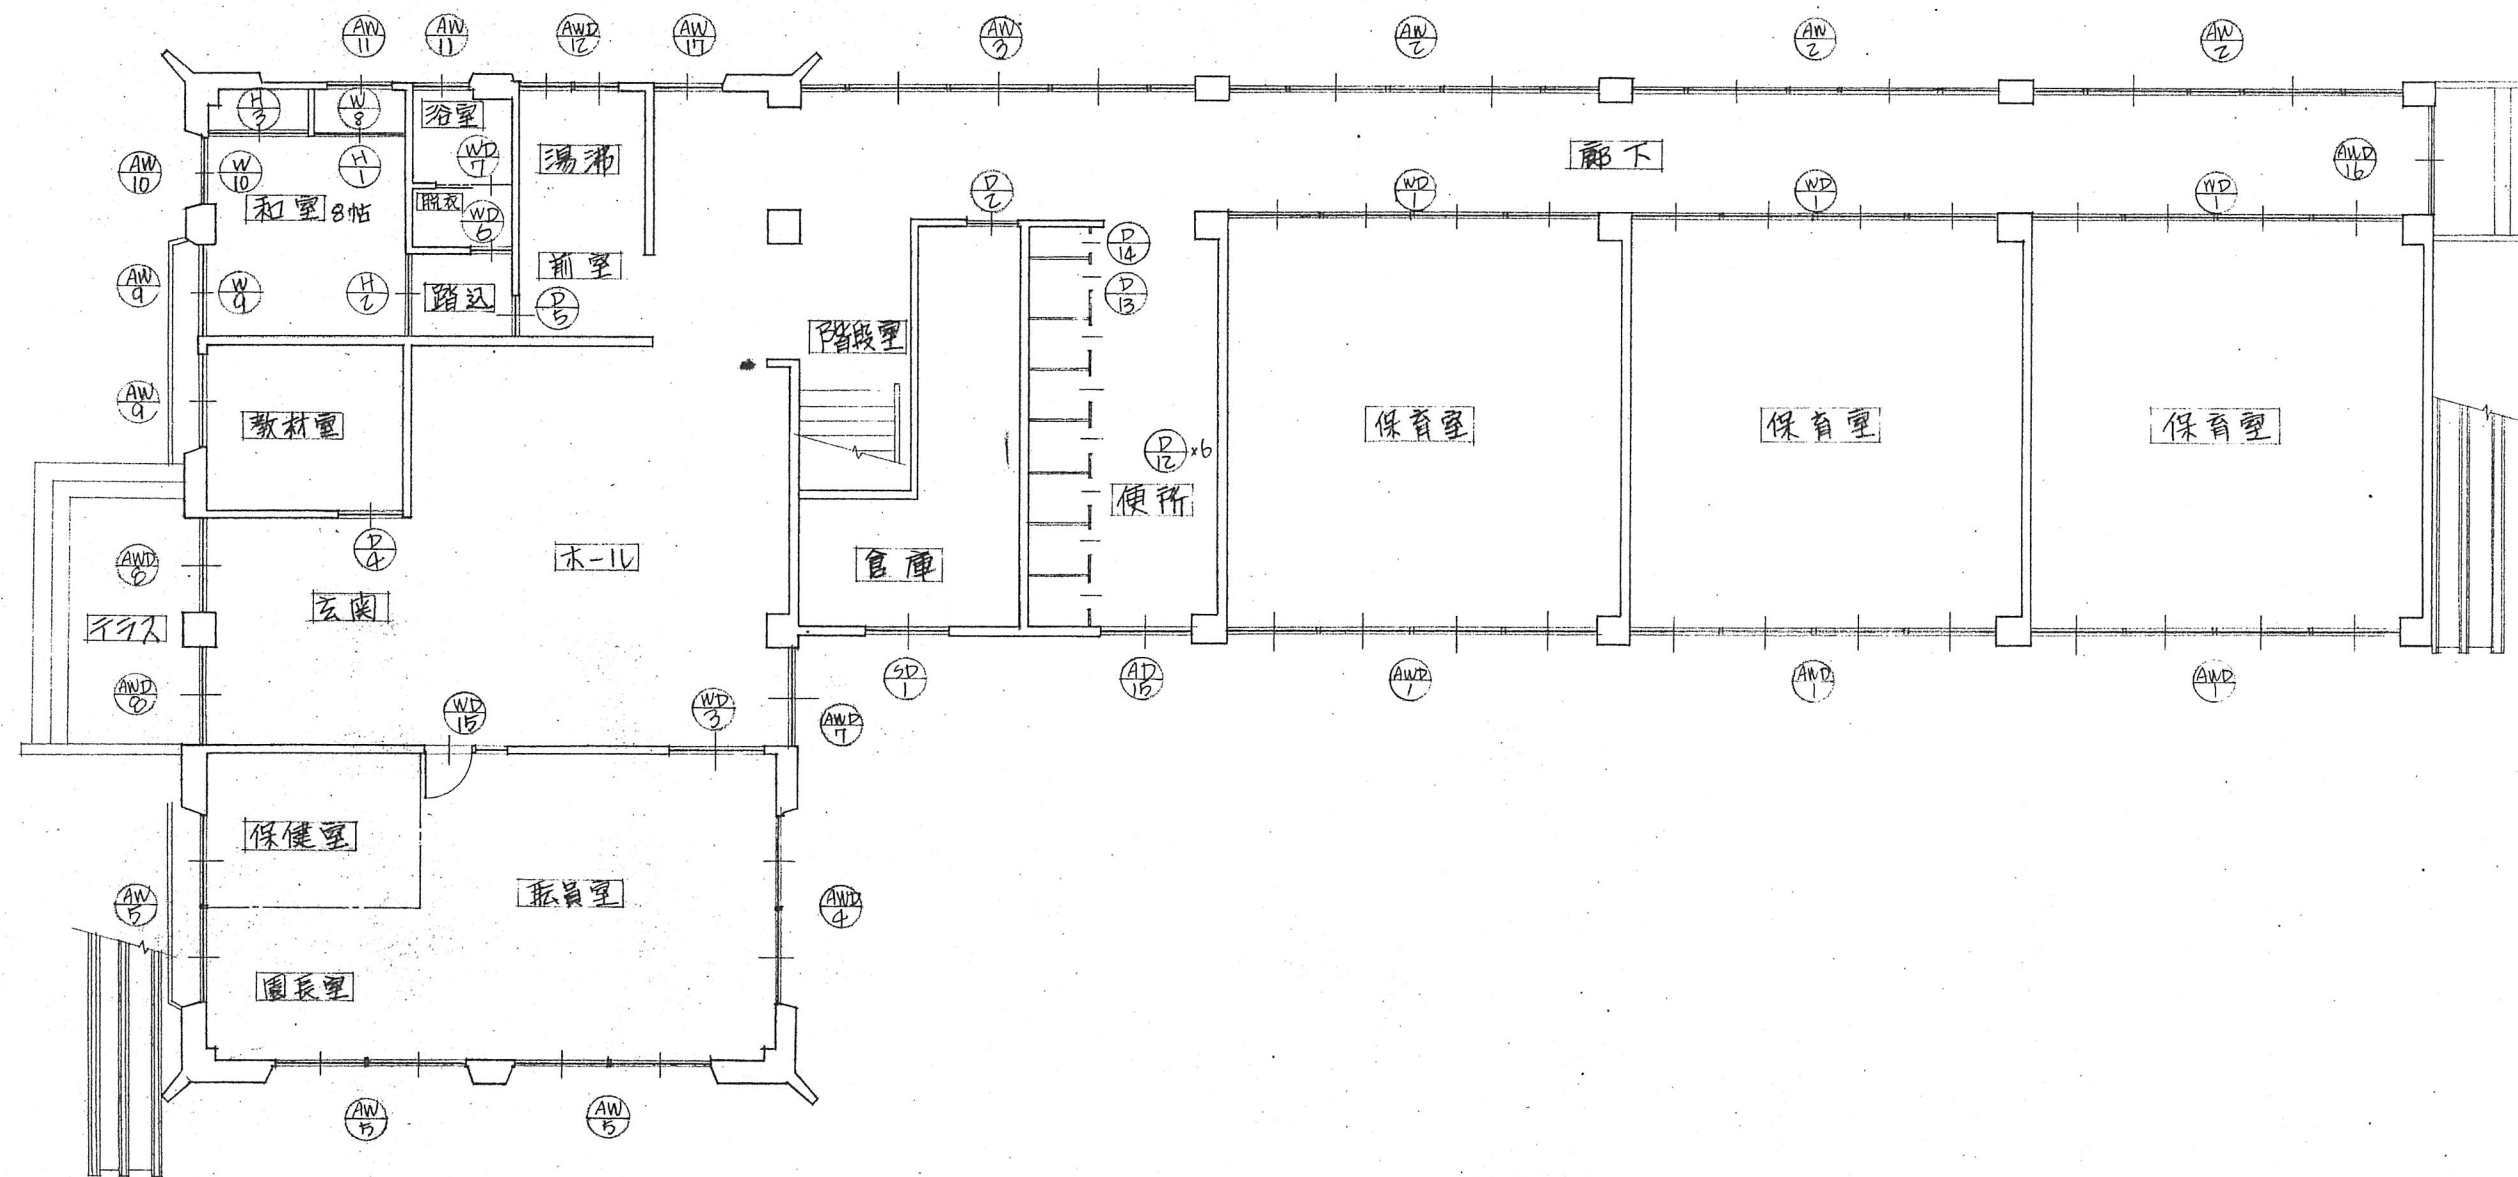

課長	保長	建築技師	設計	監査

工事名称	別府幼稚園々舎新築工事			25
図面名称	1	階建 具キープラン		NO
縮尺	S=100		41 年 月 日 9.12	58
設計・監理・建築家		1級建築士登録第22037号 栗林 修		2019

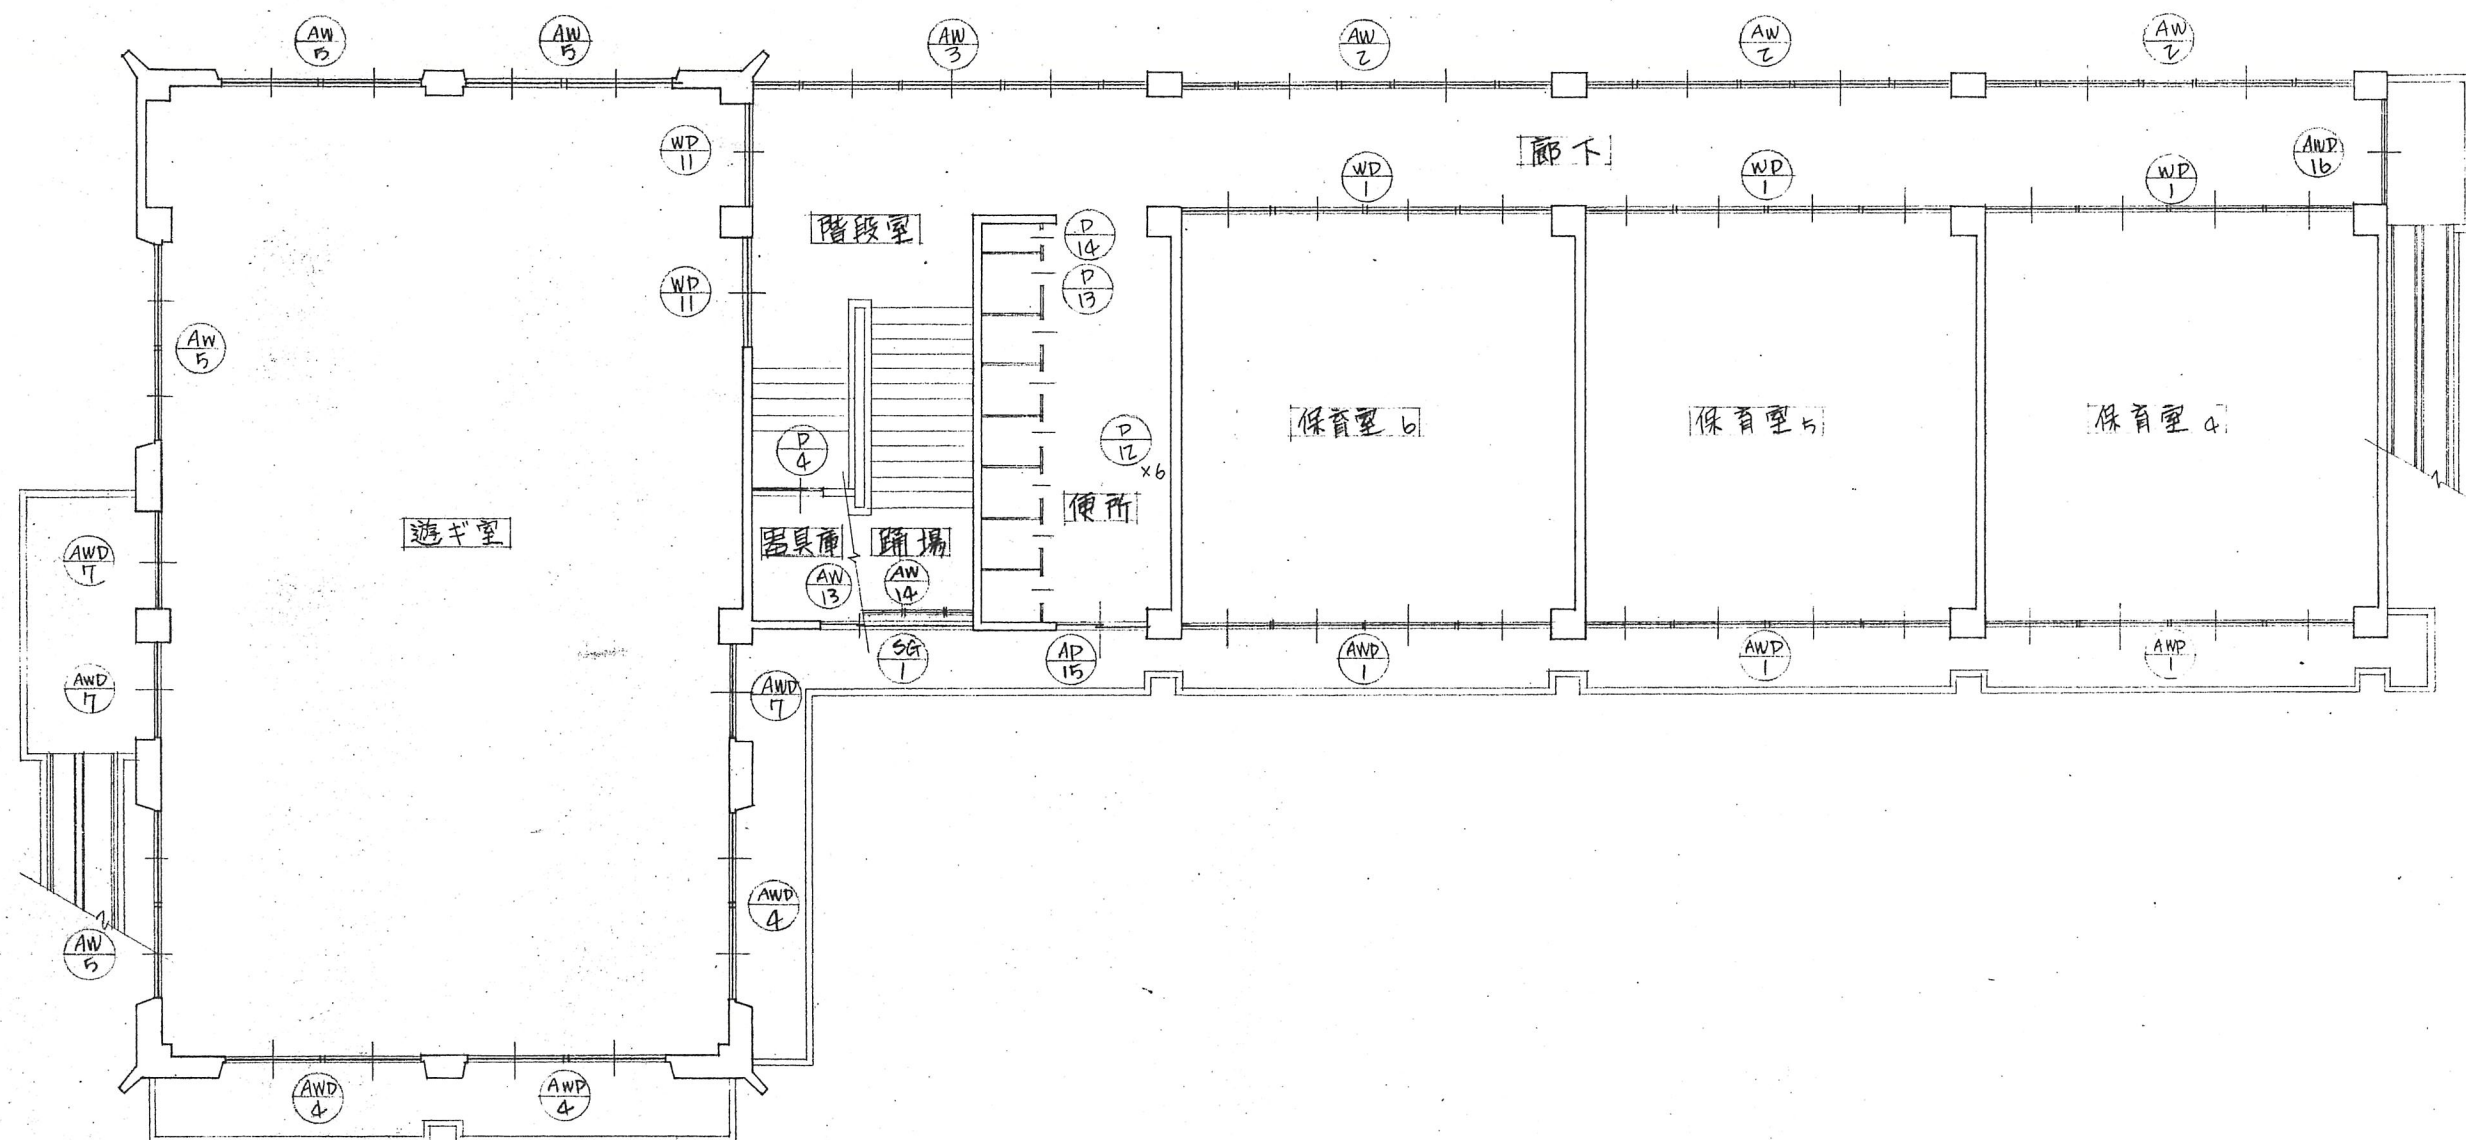

加古川市建築課	1級建築士登録第22037号	栗林修	設計者
---------	----------------	-----	-----

工事名称	別府幼稚園々舎新築工事	26
図面名称	2階 建具キープラン	NO
縮尺	S=100	41年度 S41.9.12
縮尺	S=100	58
縮尺	S=100	58

記号	数量	AW1	6ヶ所	AW2	6ヶ所	AW3	2ヶ所
形状 寸法 硝子							
構造	2枚4連引違いサ	サ 見込 70%		11ヶ所 2枚引違いサマ (2連)		全 左 (3連) サ 見込 70%	
仕上	アルミ樹脂			全 左		全 左	
金物	クレセント 引手 4ヶ所アンクルボース			全 左		全 左	
場所	保育室			廊下		廊下	

記号	数量	AW4	4ヶ所	AW5	7ヶ所	AW6	4ヶ所	AW7	4ヶ所	AW8	2ヶ所
形状 寸法 硝子											
構造	2枚2連引違いサ	サ 見込 70%		2連引違いサマ		2枚2連引違いサ		2枚引違いサ		2枚引違いサ	
仕上	アルミ樹脂			全 左		全 左		全 左		全 左	
金物	クレセント 引手 4ヶ所アンクルボース			全 左		全 左		全 左		フロアロック 押板 フランスボース シリコンパッキン	
場所	職員室・遊戯室			職員室・遊戯室		遊戯室		ホール・遊戯室		玄関 (アンクルボース付)	

記号	数量	AW9	2ヶ所	AW10	1ヶ所	AW11	2ヶ所	AW12	1ヶ所	AW13	1ヶ所	AW14	1ヶ所
形状 寸法 硝子													
構造	引違いサマ	サ 見込 70%		全 左		全 左		引違いサマ 片開サ		引違いサマ		2連引違いサマ (11ヶ所サマ)	
仕上	アルミ樹脂			全 左		全 左		全 左		全 左		全 左	
金物	クレセント 引手 (和室以外 4ヶ所アンクルボース)			クレセント 引手 4ヶ所アンクルボース		クレセント 引手 (和室以外 4ヶ所アンクルボース)		クレセント 引手 2ヶ所アンクルボース ロック錠		クレセント 引手 アンクルボース付		全 左	
場所	託児室・和室			和室		浴室・和室		廊下		器具庫		階段室	

工事名称	幼稚園改修工事
図面名称	窓台仕様
図面尺	1/20
作成者	林 悠
校地敷土台図	校地敷土台図
校地敷土台図	校地敷土台図

記号	数量	④ 16	④ 16	④ 17	④ 17	④ 17	④ 17	④ 17
形状 寸法 硝子								
構造		引違イサ 枠見込 70%	2枚引違イサ 枠見込 70%	回転マト 枠見込 70%	両開キサ (ガラス付) 枠見込 86%	両開キサ (ガラス付) 枠見込 86%	両開キサ (ガラス付) 枠見込 86%	両開キサ (ガラス付) 枠見込 86%
仕上		アルミ樹脂複層	全左	全左	アルミ樹脂複層 上 O.P.	アルミ樹脂複層 上 O.P.	アルミ樹脂複層 上 O.P.	アルミ樹脂複層 上 O.P.
金物		アルミ樹脂複層 引違イサ	アルミ樹脂複層 引違イサ	アルミ樹脂複層 引違イサ	アルミ樹脂複層 引違イサ	アルミ樹脂複層 引違イサ	アルミ樹脂複層 引違イサ	アルミ樹脂複層 引違イサ
場所		廊下	廊下	廊下	倉庫	倉庫	倉庫	倉庫
記号	数量	④ 15	④ 15	④ 15	④ 15	④ 15	④ 15	④ 15
形状 寸法 硝子								
構造		引違イサ 枠見込 70%	2枚引違イサ 枠見込 70%	2枚引違イサ 枠見込 70%	2枚引違イサ 枠見込 70%	2枚引違イサ 枠見込 70%	2枚引違イサ 枠見込 70%	2枚引違イサ 枠見込 70%
仕上		アルミ樹脂複層	アルミ樹脂複層	アルミ樹脂複層	アルミ樹脂複層	アルミ樹脂複層	アルミ樹脂複層	アルミ樹脂複層
金物		アルミ樹脂複層 引違イサ	アルミ樹脂複層 引違イサ	アルミ樹脂複層 引違イサ	アルミ樹脂複層 引違イサ	アルミ樹脂複層 引違イサ	アルミ樹脂複層 引違イサ	アルミ樹脂複層 引違イサ
