
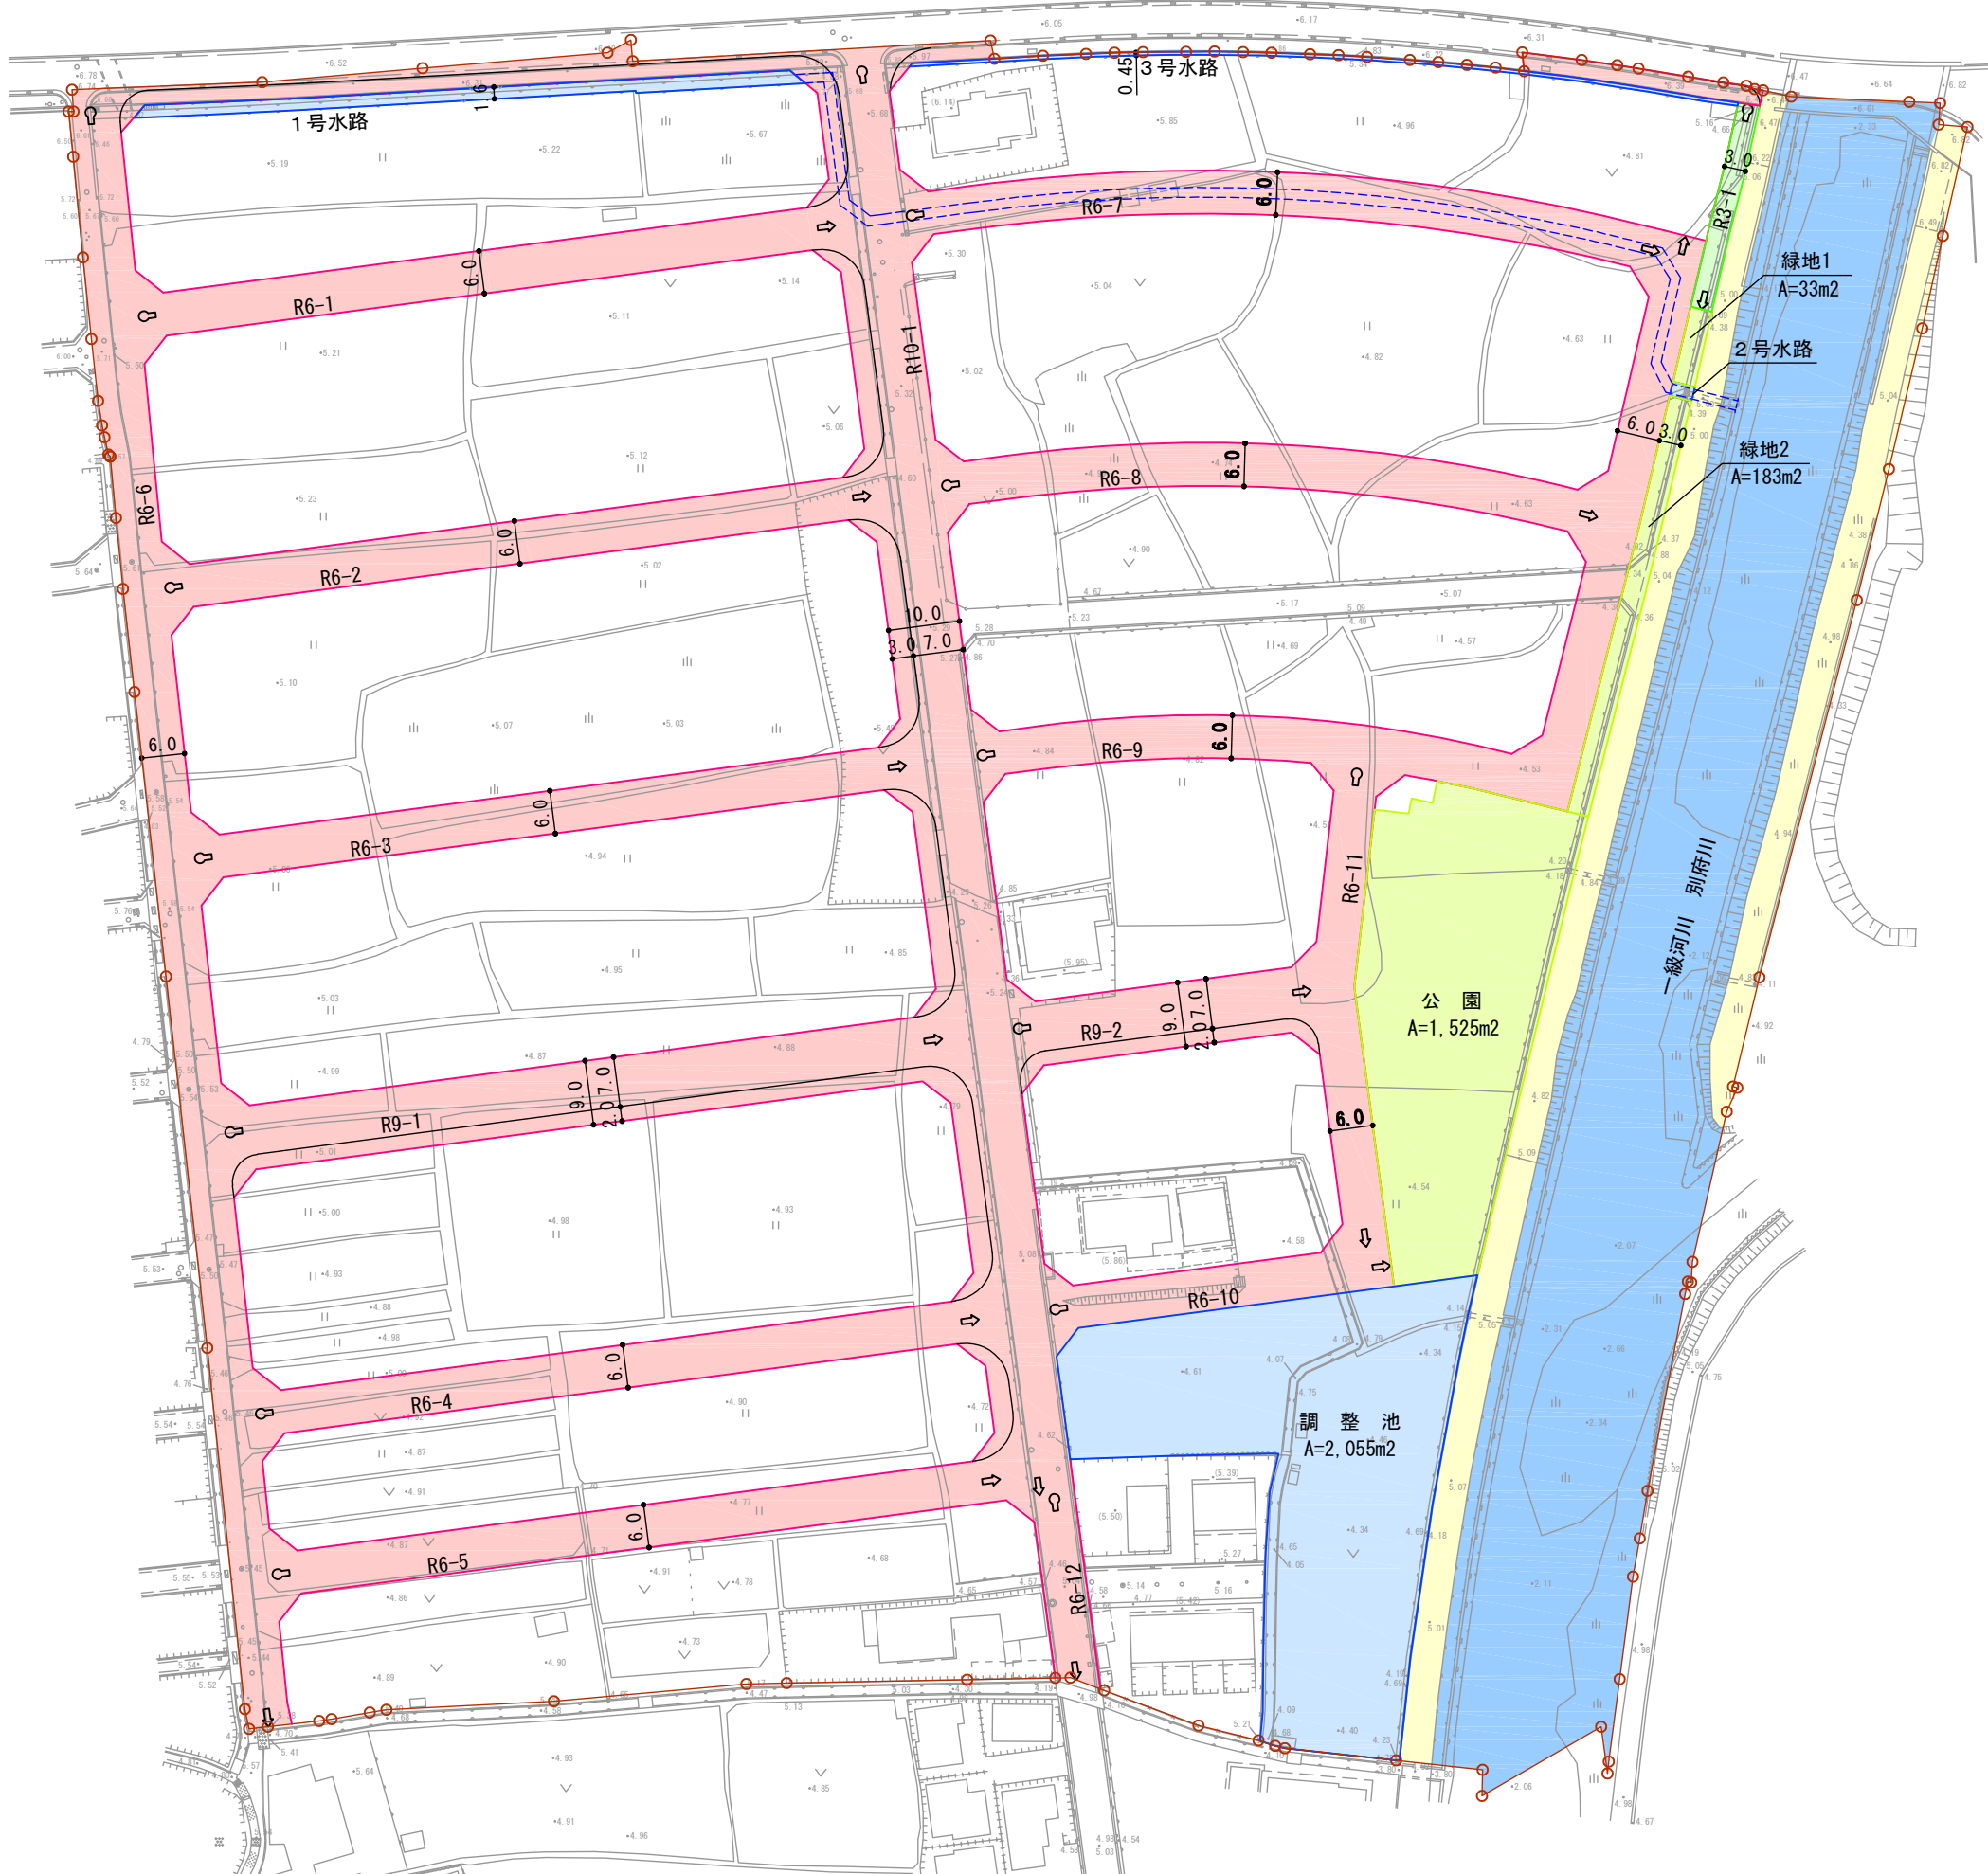


設計図

S=1/1,000

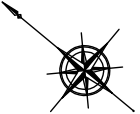

凡 例	
	施行地区区域界
	区画道路
	河 川
	堤防・護岸
	水路・調整池
	公園・緑地
	特殊道路