

指定年月日・番号	平成18年8月9日	加建指第18-1号
告示年月日・番号	平成18年8月15日	加古川市告示第82号

承諾書

この図面記載のとおり道路の位置の指定・変更を受けることを承諾します。

平成18年4月27日

(申請者) 様

道路の幅員	5.00M	道路の延長	19.50M	道路の面積	116.30 M ²
宅地の面積	276.39 M ²	区画数	2	用地面積	392.69 M ²

道路管理者住所氏名 印鑑証明添付
電話 番

道路となる土地の地名地番	地目	権利の種類	住所	氏名
加古川市加古川町 溝之口字下横田64番 の一部	宅地			
同所字同65番2 の一部	雑種地			
加古川市加古川町 溝之口字下横田64番 の一部	宅地			

備考 (上記承諾に関する特記事項を記入してください。)


図面作成者住所氏名

- 凡例
- 方位
 - 申請する道路の位置(未審)
 - 標識の位置
 - 下水・側溝等
 - 既存道路及び既指定道路(年月日・番号記入)
 - 市町村界
 - 既存建築物(用途を記入)
 - 予定建築物(用途を記入)
 - 地番界
 - 敷地界


位置図 S=1:10000



付近見取図 S=1:2500

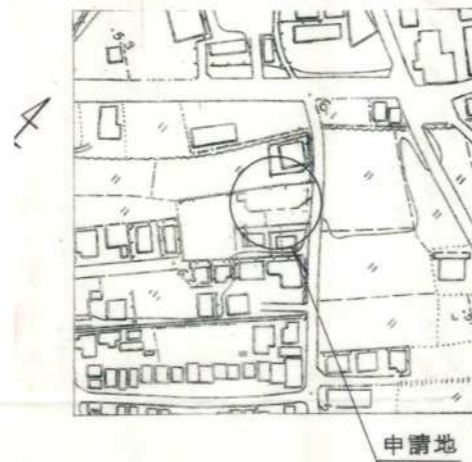


字限図

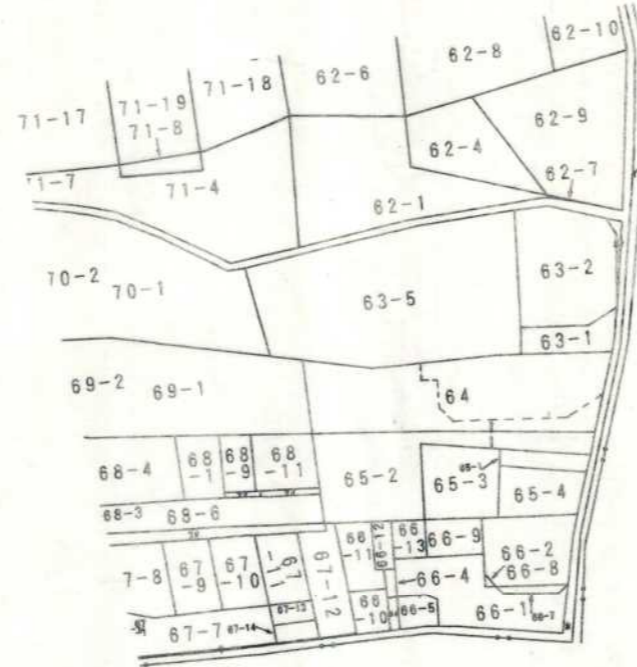


転写場所	神戸地方方法務局加古川支局
転写年月日	平成18年4月3日
転写者	土地家屋調査士


平面図 S=1:250

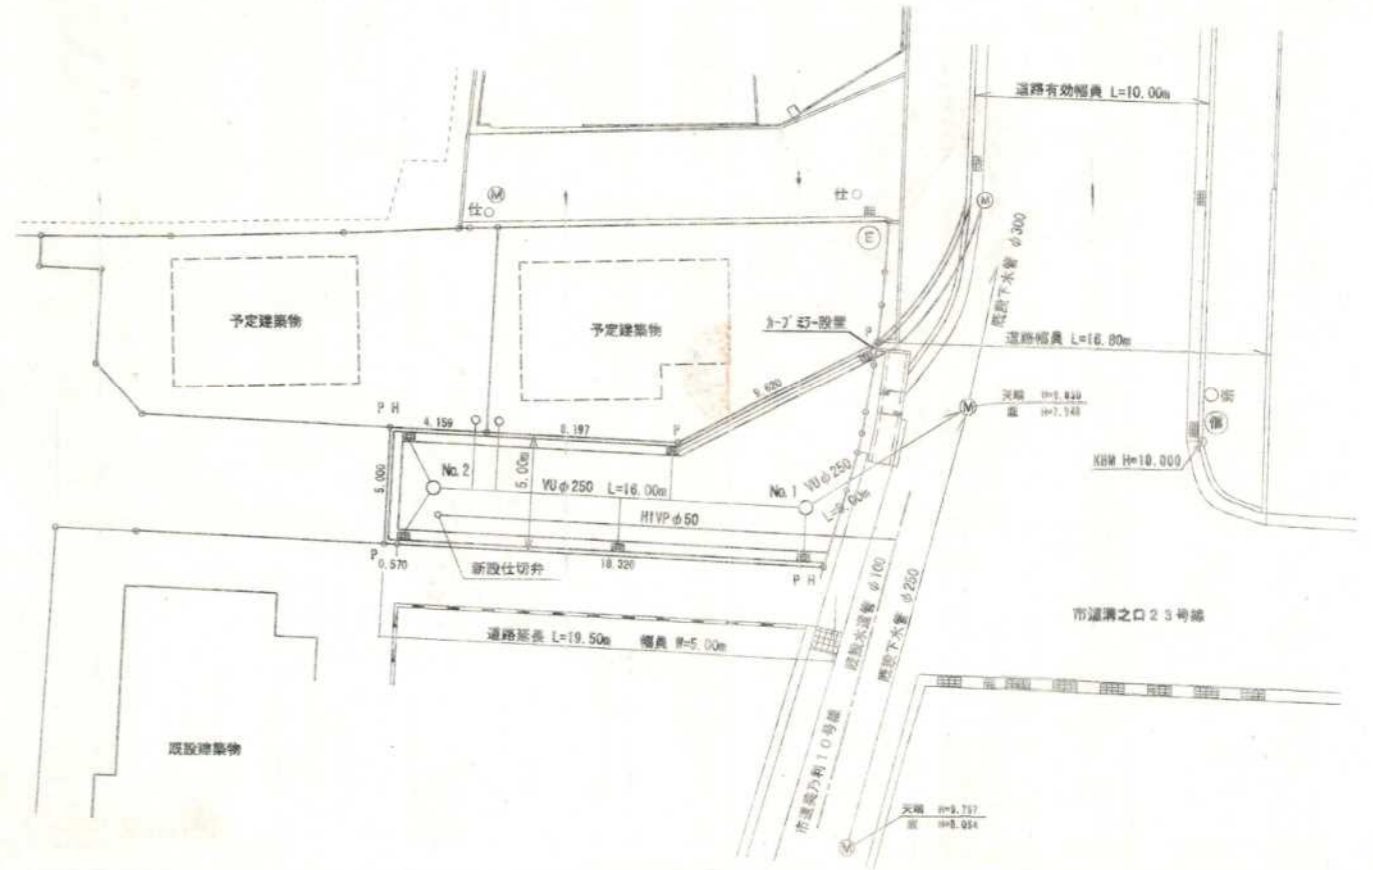

標準横断面 S=1/50

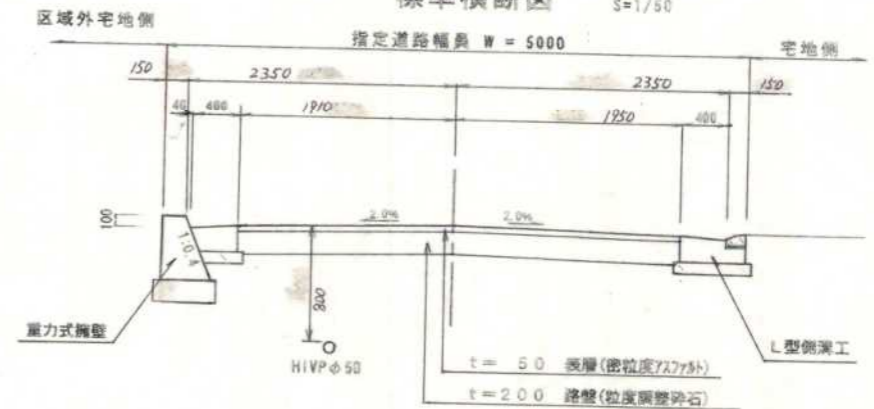


L型側溝工 S=1:20

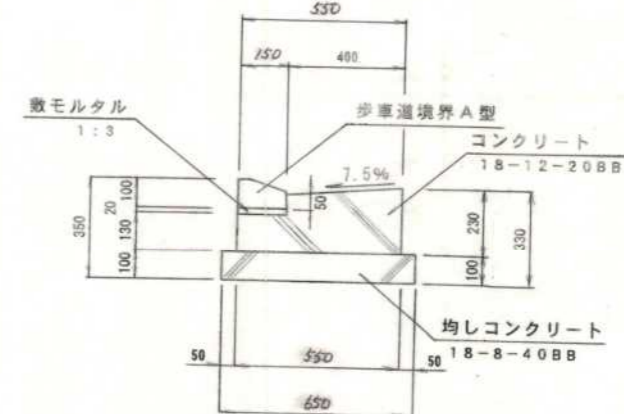


位置図 1/2500




国土調査図 1/500

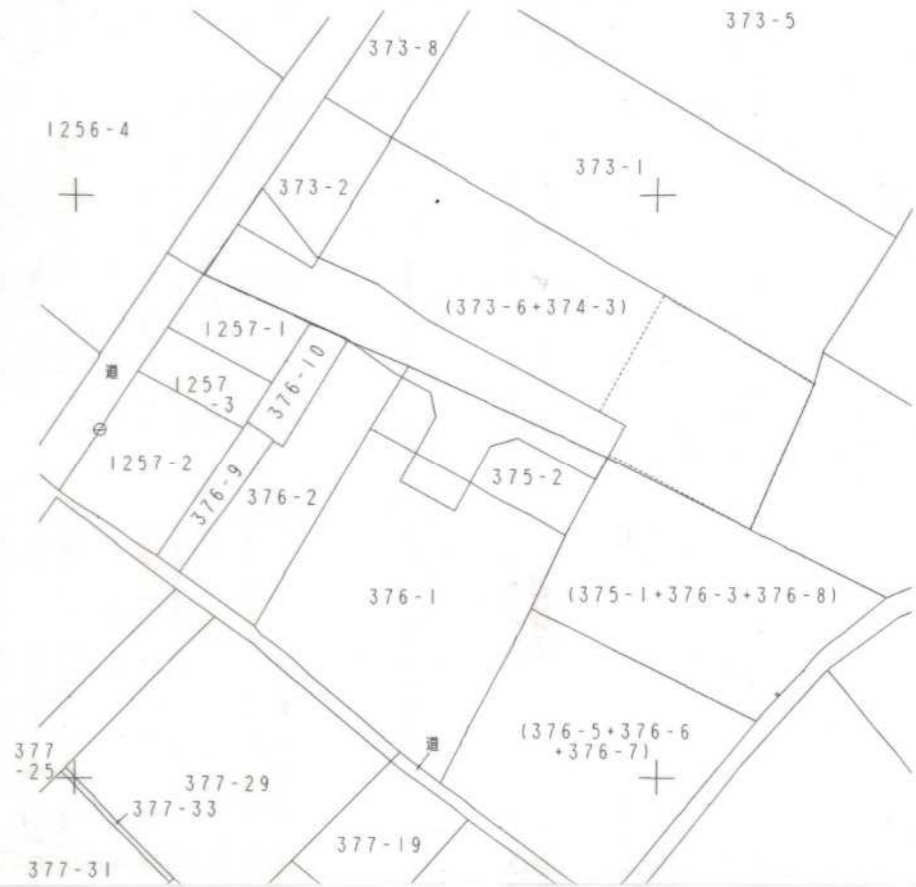

計画平面図 1/250

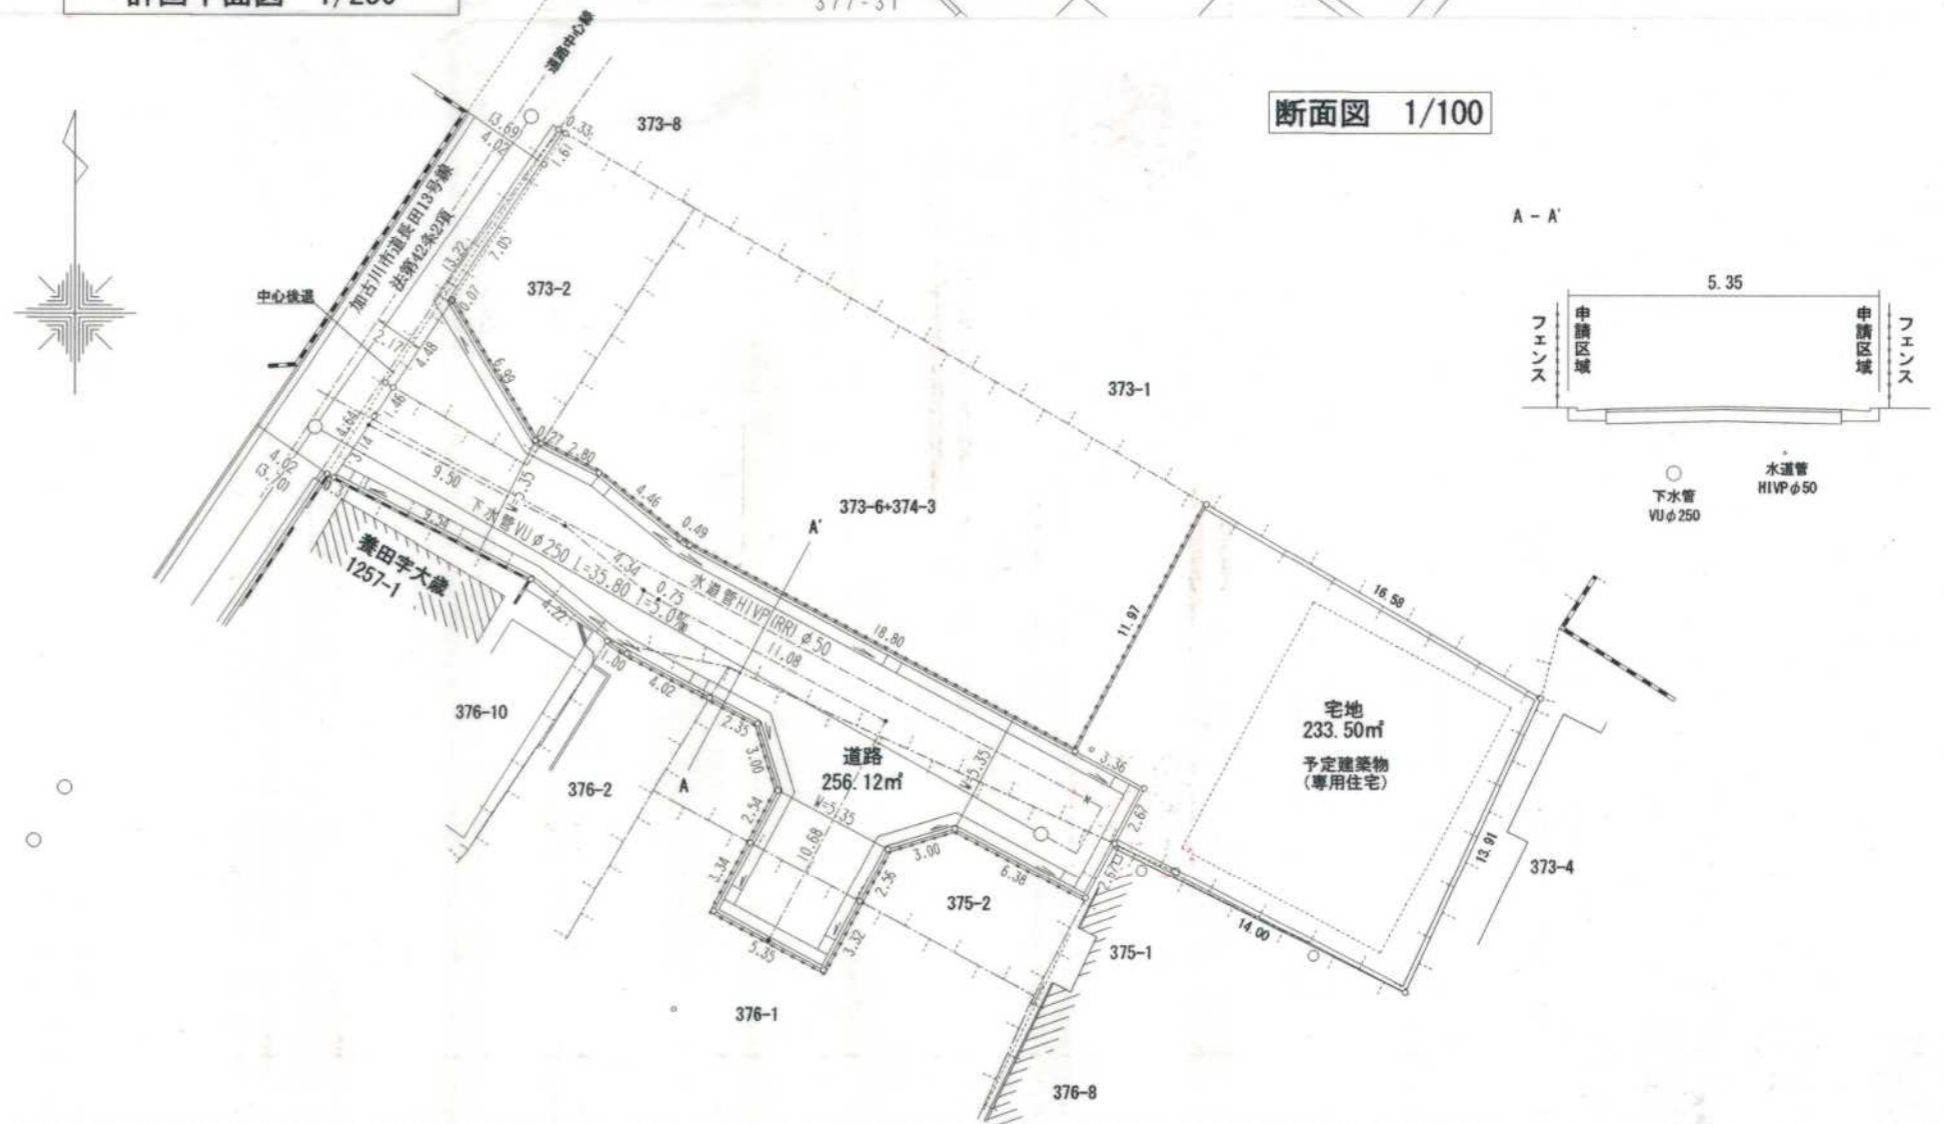

断面図 1/100

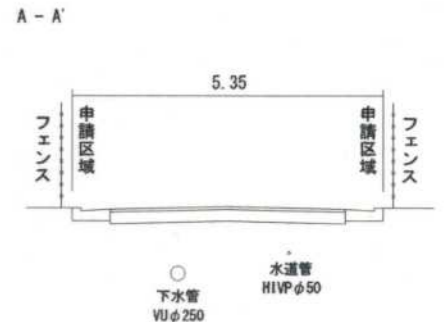

指定年月日・番号	平成 18 年 11 月 29 日	加建指第	16-2 号
告示年月日・番号	平成 18 年 12 月 5 日	加古川市告示第	132 号

承諾書

この図面記載のとおり道路の位置の指定・変更を受けることを承諾します。

平成 年 月 日
 北海道函館市柏木町39番5号
 (申請者) 羽田総業株式会社 様
 代表取締役 羽田 剛

道路の幅員	5.35 m	道路の延長	36.35 m	道路の面積	256.63 m ²
宅地の面積	233.50 m ²	区画数	1	団地面積	490.13 m ²

道路管理者住所氏名 北海道函館市柏木町39番5号
 羽田総業株式会社
 代表取締役 羽田 剛
 電話 (0138)-32-5777 番

道路となる土地の地名地番	地目	権利の種類	住所	氏名	実印
加古川市尾上町長田 字南浜畑373番2の一部	ため池				
加古川市尾上町長田 字南浜畑373番6の一部	畑				
加古川市尾上町長田 字南浜畑374番3の一部	畑				
加古川市尾上町長田 字南浜畑375番2の一部	畑				
加古川市尾上町長田 字南浜畑376番1の一部	畑				
加古川市尾上町長田 字南浜畑376番2の一部	ため池				

(上記承諾に関する特記事項を記入してください。)

備考

図面作成者住所氏名

凡例

方位	既存道路及び既指定道路 (年月日・番号記入のこと)	市町村界
申請する道路 の位置 (朱書)	既存建築物 (用途記入のこと)	
標識の位置	地番界	予定建築物 の位置
下水・側溝等	敷地界	

指定年月日・番号	平成18年12月12日	加建指第18-3号
告示年月日・番号	平成18年12月19日	加古川市告示第143号

承諾書

この図面記載のとおり道路の位置の指定・変更を受けることを承諾します。

平成 年 月 日

(申請者) 株式会社 ミサキ・ホーム 代表取締役 久保 新太郎 様

道路の幅員	5.00 m	道路の延長	17.18 m	道路の面積	90.57 m ²
宅地の面積	366.75 m ²	区画数	3	団地面積	457.32 m ²

道路管理者住所氏名 加古川市平岡町新在家2丁目268番地の1
株式会社 ミサキ・ホーム 印 印鑑証明添付
代表取締役 久保 新太郎 電話 079(420)7311 番

道路となる土地の地名地番	地目	権利の種類	住所	氏名	実印
加古川市野口町水足 字下ノ田537番1	雑種地				
加古川市野口町水足 字下ノ田537番1	雑種地				

(上記承諾に関する特記事項を記入してください。)

備考

図面作成者住所氏名

凡例

方位	既存道路及び既指定道路 (年月日・番号記入のこと)	市町村界
申請する道路 の位置(朱書)	今後予定する道路	既存建築物 (用途記入のこと)
標識の位置	地番界	予定建築物
下水・側溝等	敷地界	

計画平面図

S=1/250




位置図

S=1/2,500




道路断面図

SCL 1/50

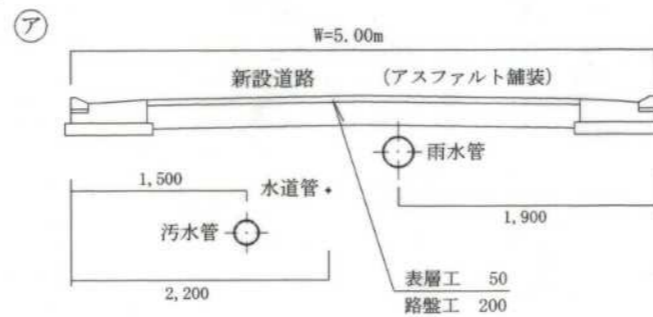

L型側溝構造図

(S=1/20)

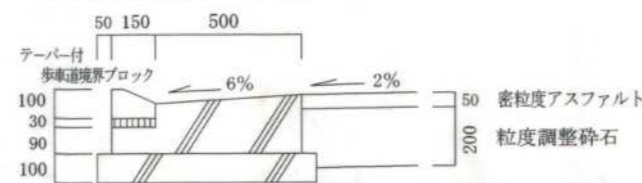

国土調査図

S=1/500



神戸地方務局 加古川支局

平成18年8月5日 転写

有限会社 システム測量

代表取締役

指定年月日・番号	平成 18 年 12 月 19 日	加建指第 18-4 号
告示年月日・番号	平成 18 年 12 月 27 日	加古川市告示第 145 号

承諾書

この図面記載のとおり道路の位置の指定・変更を受けることを承諾します。

平成 年 月 日

(申請者) 様

道路の幅員	5.00M	道路の延長	27.67M	道路の面積	175.93M ²
宅地の面積	311.45M ²	区画数	2	団地面積	487.38M ²

道路管理者住所氏名	印鑑証明添付 電話 番
-----------	----------------

道路となる土地の地名地番	地目	権利の種類	住	氏名
加古川市加古川町溝之口字下横田64番1の一部	宅地			
同所字同65番2の一部	雑種地			

備考 (上記承諾に関する特記事項を記入してください。)

図面作成者住所氏名

凡例

- 方位
- 申請する道路の位置(未審)
- 標識の位置
- 下水・側溝等
- 既存道路及び既指定道路(年月日・番号記入)
- 市町村界
- 既存建築物(用途を記入)
- 予定建築物(用途を記入)

位置図 S=1:10,000




申請地

付近見取図 S=1:2,500



申請地


平面図 S=1:250

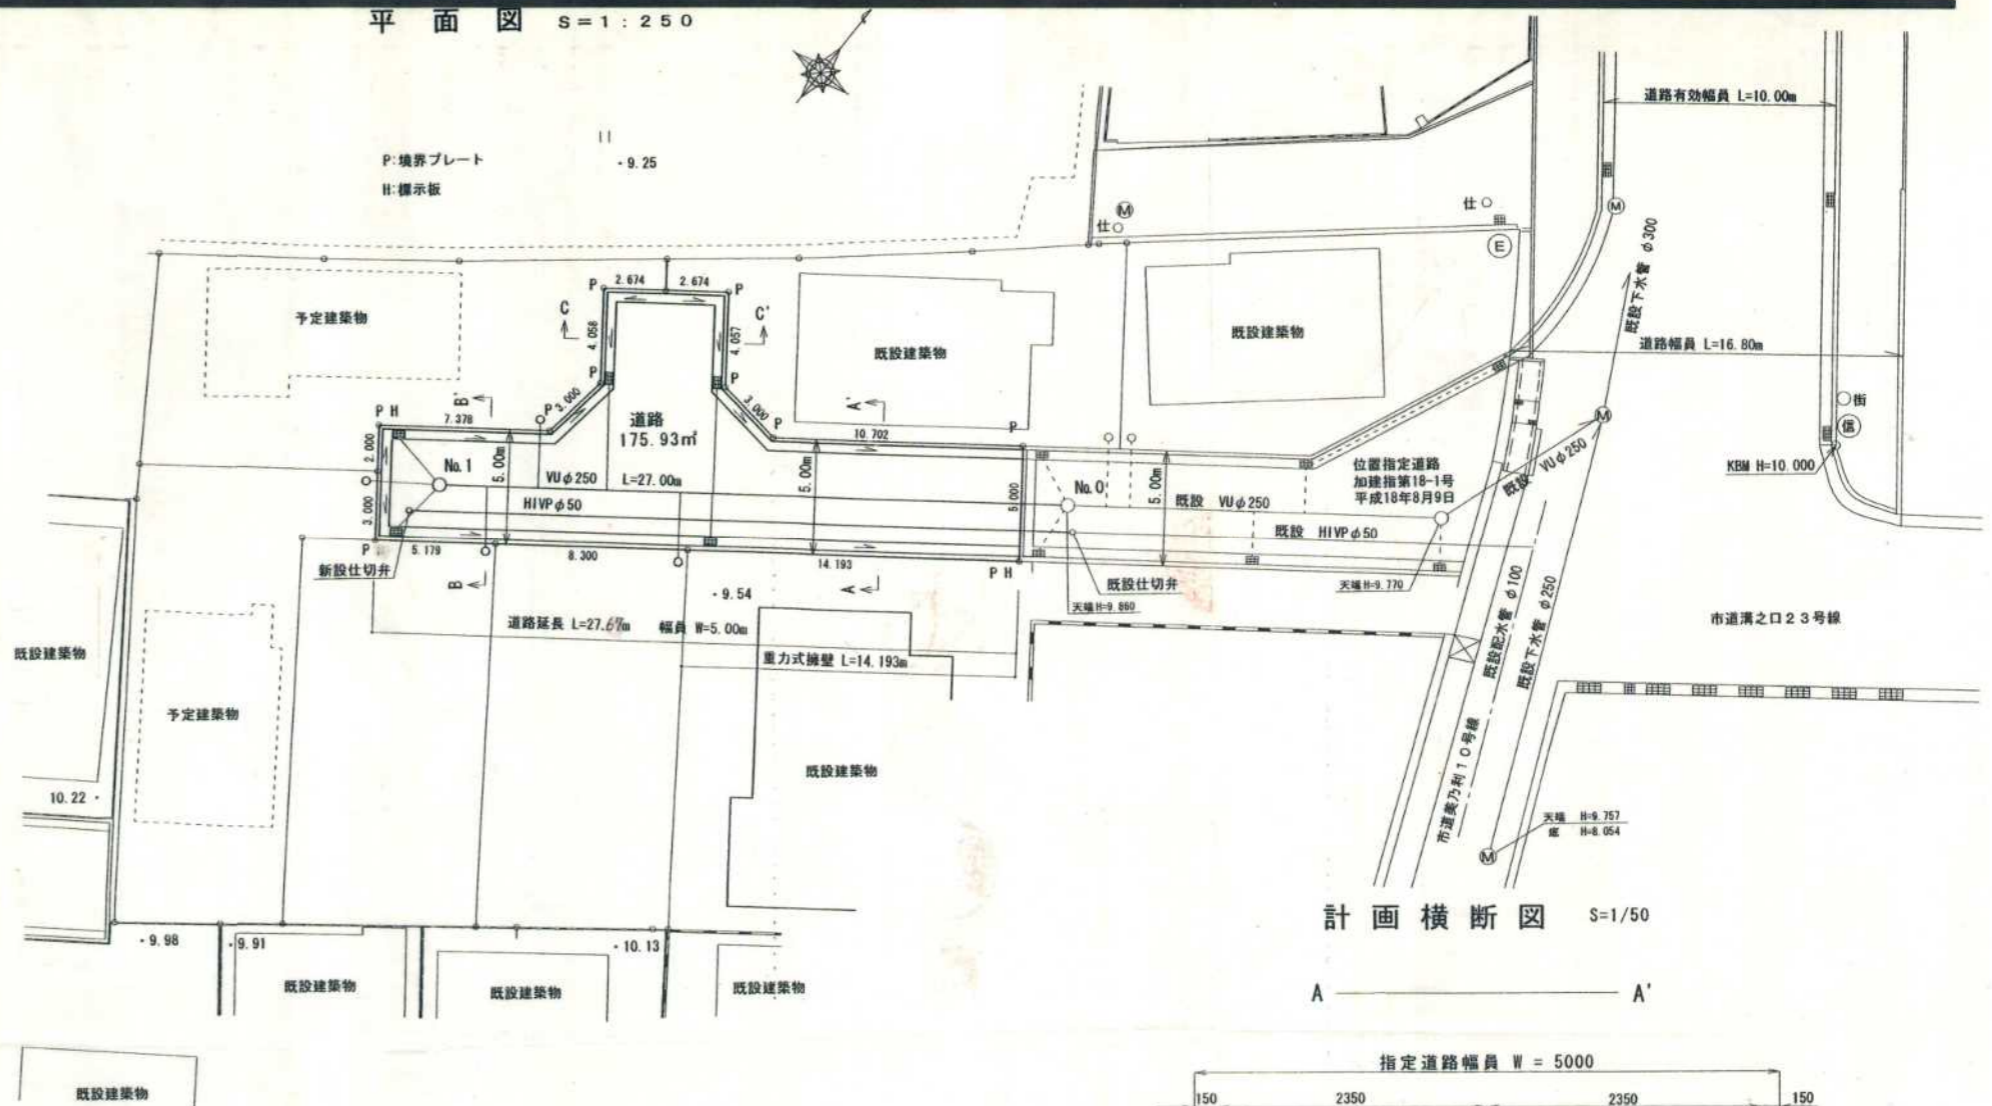

計画横断図 S=1/50


A ——— A'

字限図

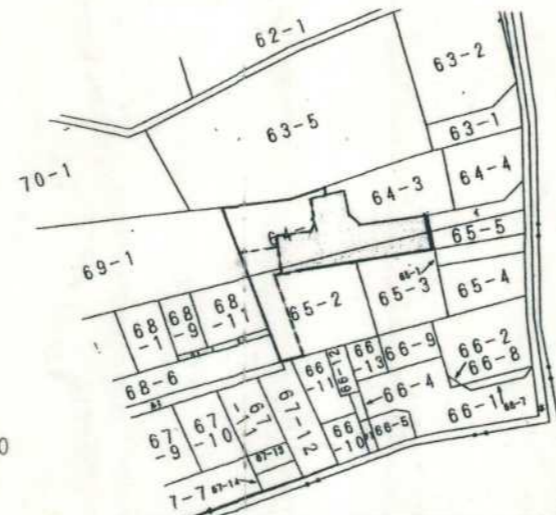


転写場所 神戸地方方法務局加古川支局
 転写年月日 平成 18 年 9 月 20 日
 転写者 土地家屋調査士

L型側溝工 S=1:20


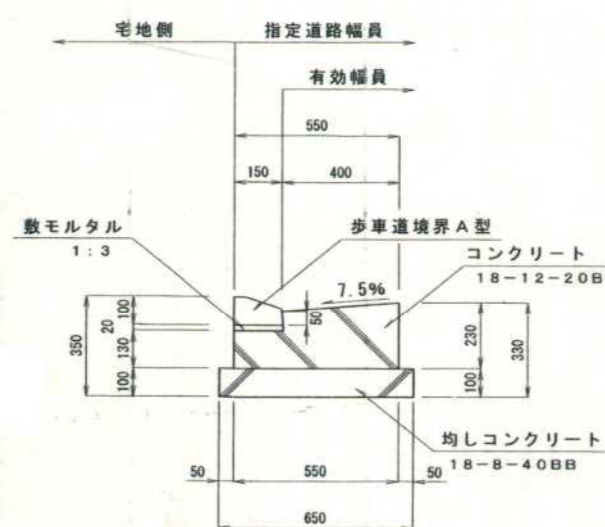


重力式擁壁 S=1:20

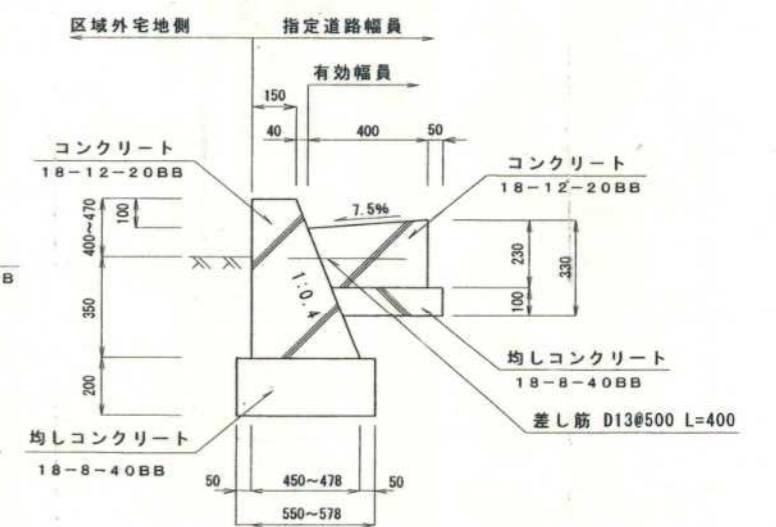


指定年月日・番号	平成19年 5月16日	加建指第18-6号
告示年月日・番号	平成19年 5月25日	加古川市告示 53号

承 諾 書					
この図面記載のとおり道路の位置の指定・変更を受けることを承諾します。					
平成19年 2月 8日					
(申請者) 幸栄住宅有限公司 様 代表取締役 浜田幸司					
道路の幅員	5.35 M	道路の延長	33.70 M	道路の面積	297.13 M ²
	6.00 M		12.60 M		
宅地の面積	202.00 M ²	団地の面積	499.13 M ²		
道路管理者住所氏名	加古川市平岡町土山 字北山429番2の1 幸栄住宅有限公司 代表取締役 浜田幸司			明添付	437-344番
道路となる土地の地名地番	地目	権利の種類	住所	氏名	
加古川市平岡町土山 字北山429番2の一部	田				
加古川市平岡町土山 字北山429番2の一部	田				
加古川市平岡町土山 字北山430番2の一部	田				
加古川市平岡町土山 字北山430番2の一部	田				
備 考 (上記承諾に関する特記事項を記入してください。)					
図面作成者住所氏名					

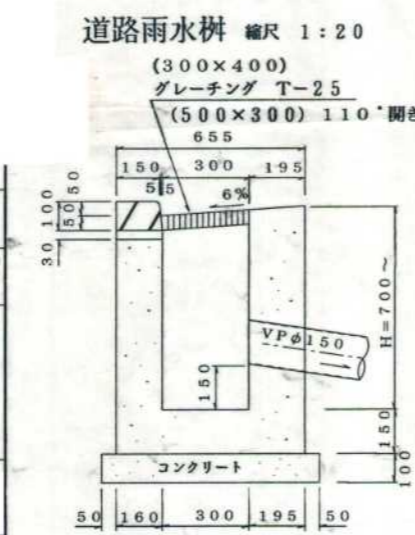
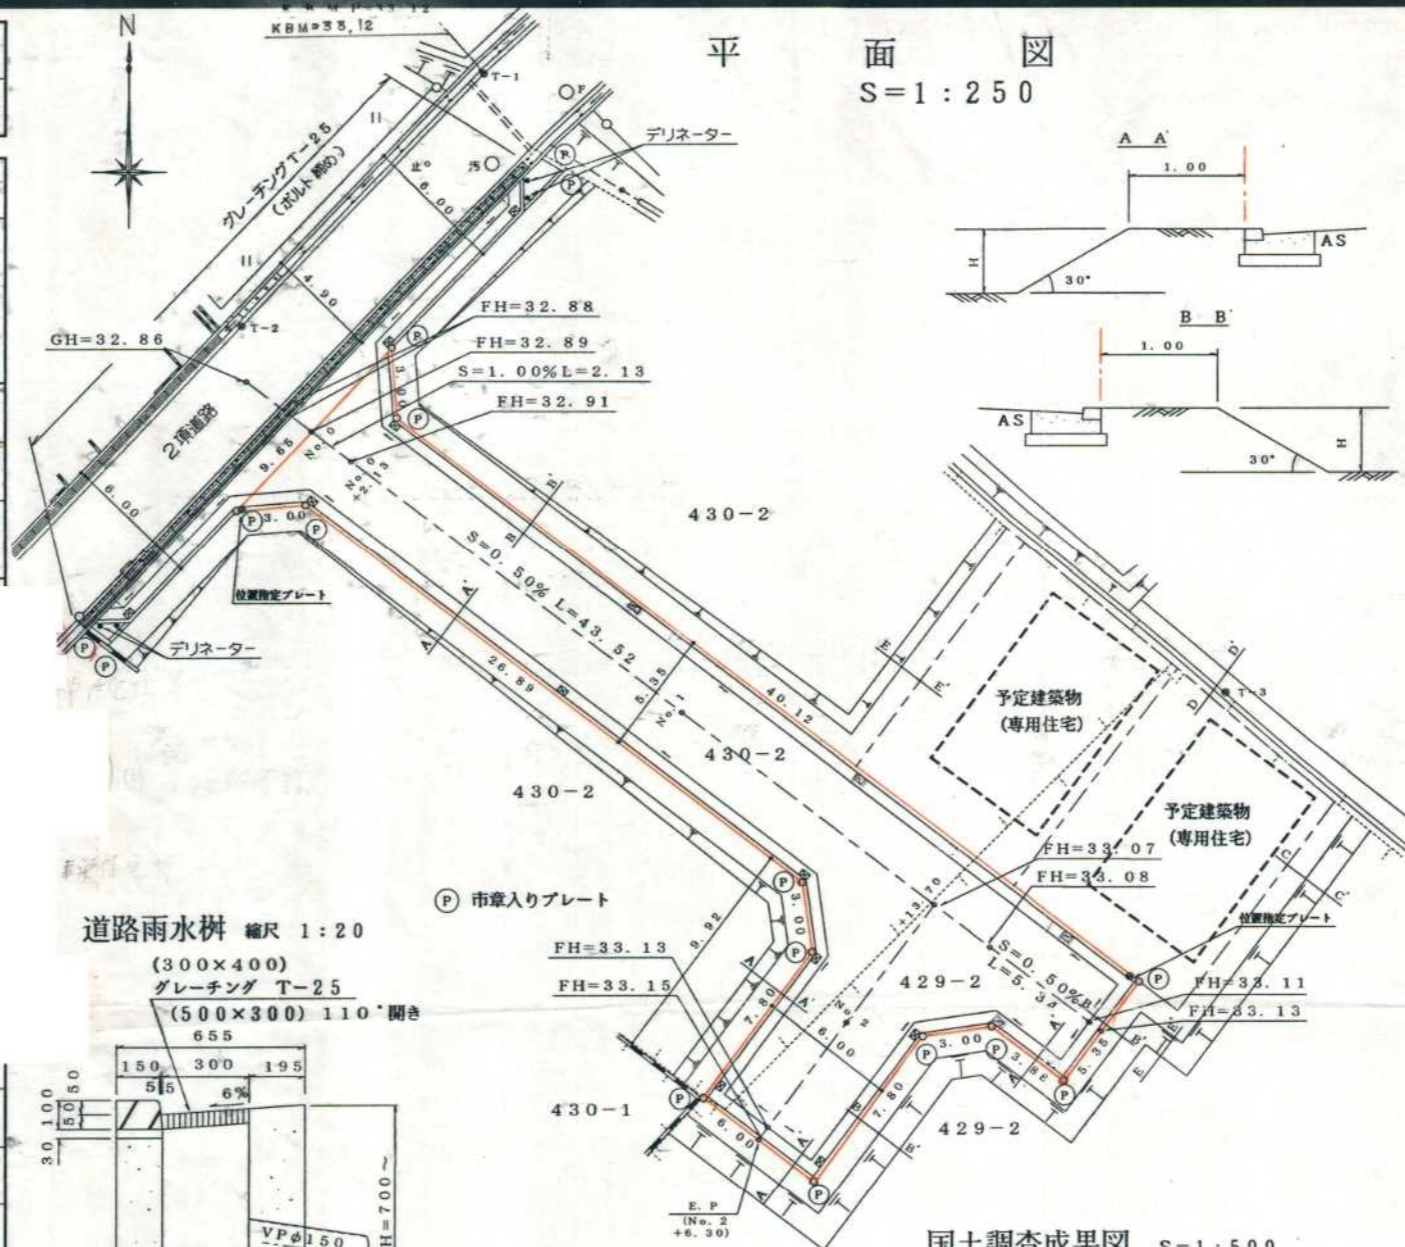


転写場所 神戸地方支局 加古川支局
 転写年月日 平成19年 1月 26日
 氏名

国土調査成果図 S=1:500

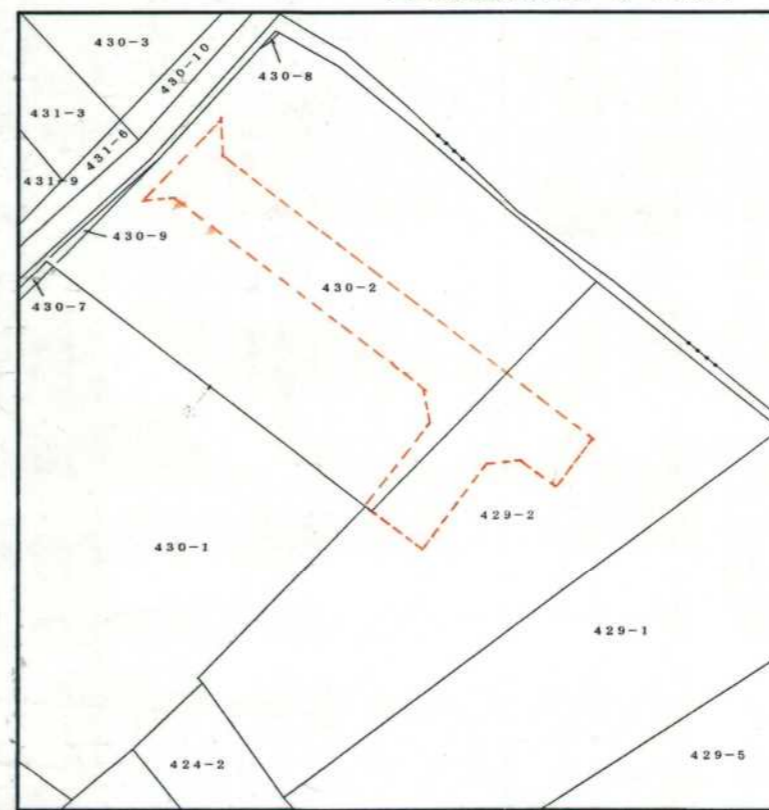



同意書
 本図朱線内の敷地が、位置指定の道路になることに、異議なく同意します。

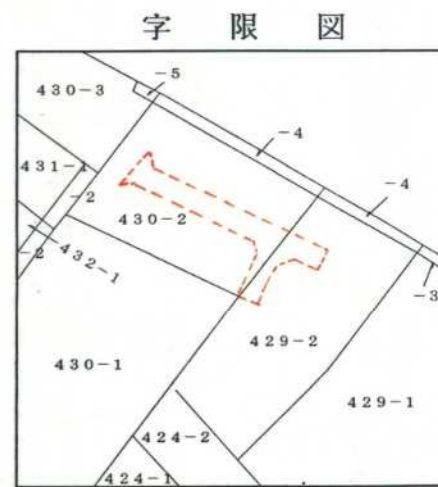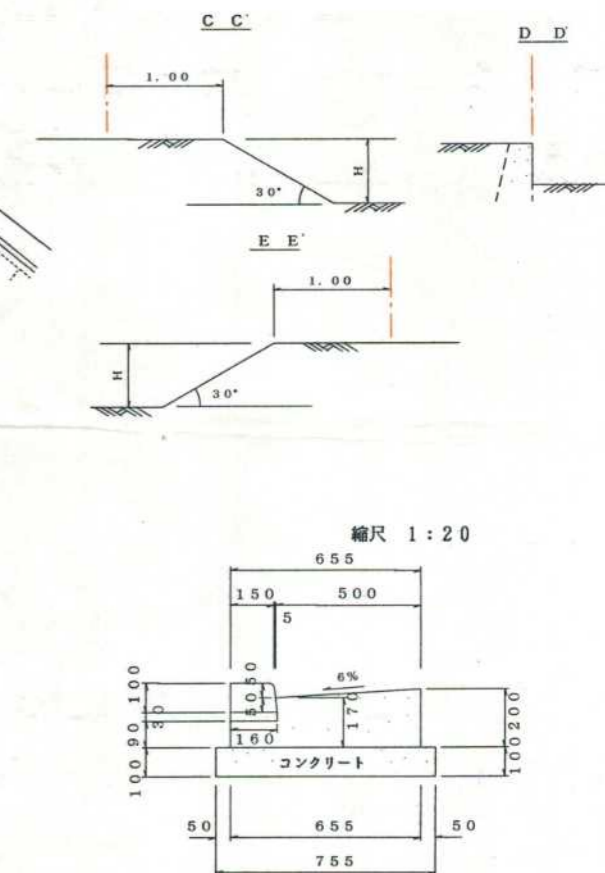



道路縦断面図

加古川市野口町水足字下ノ田539番9, 540番4


雨水排水縦断面図

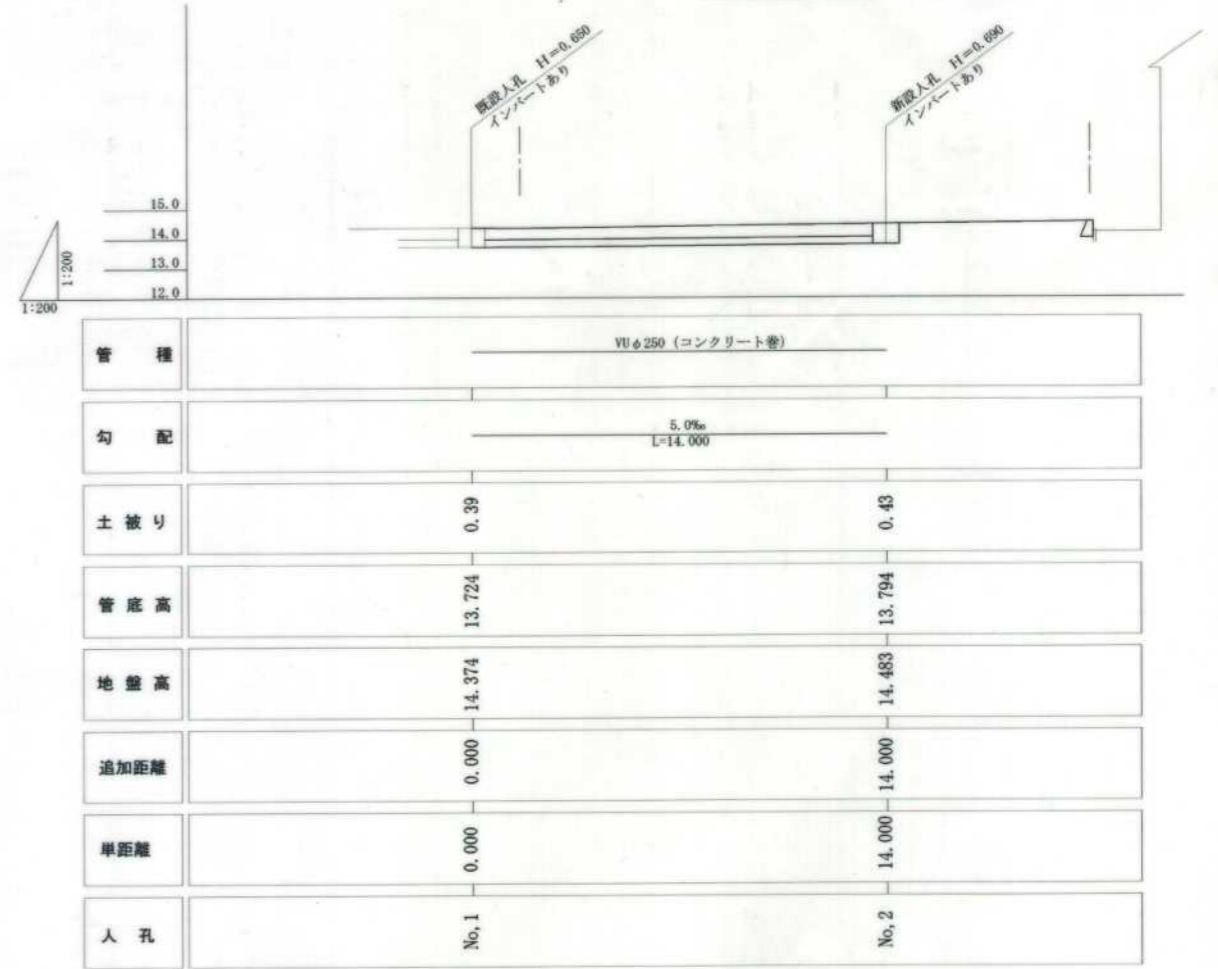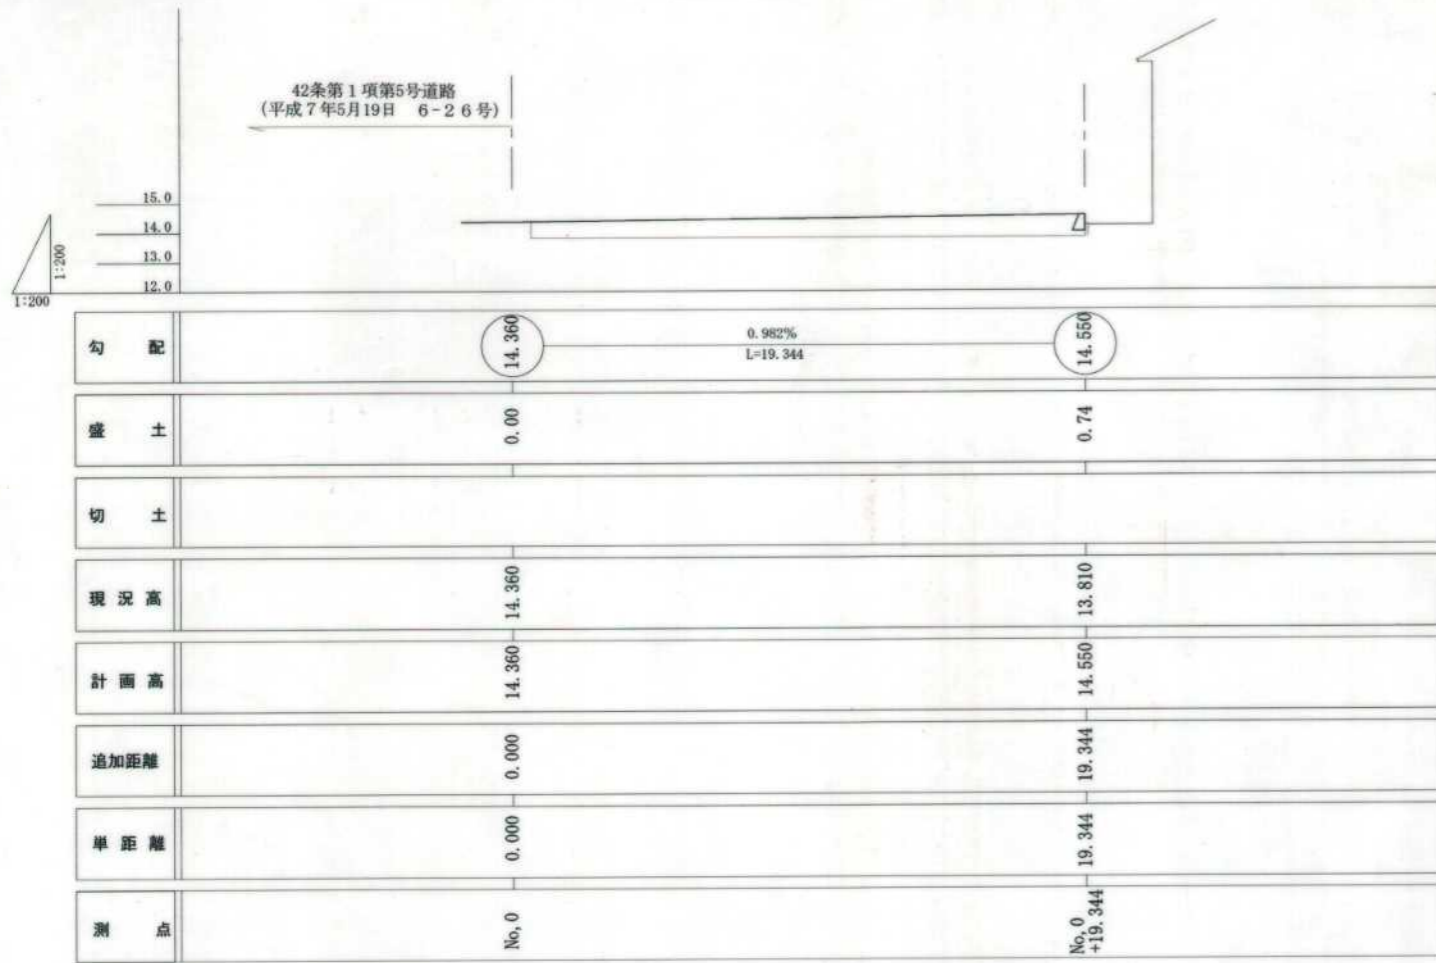


道路標準断面図 S=1:40

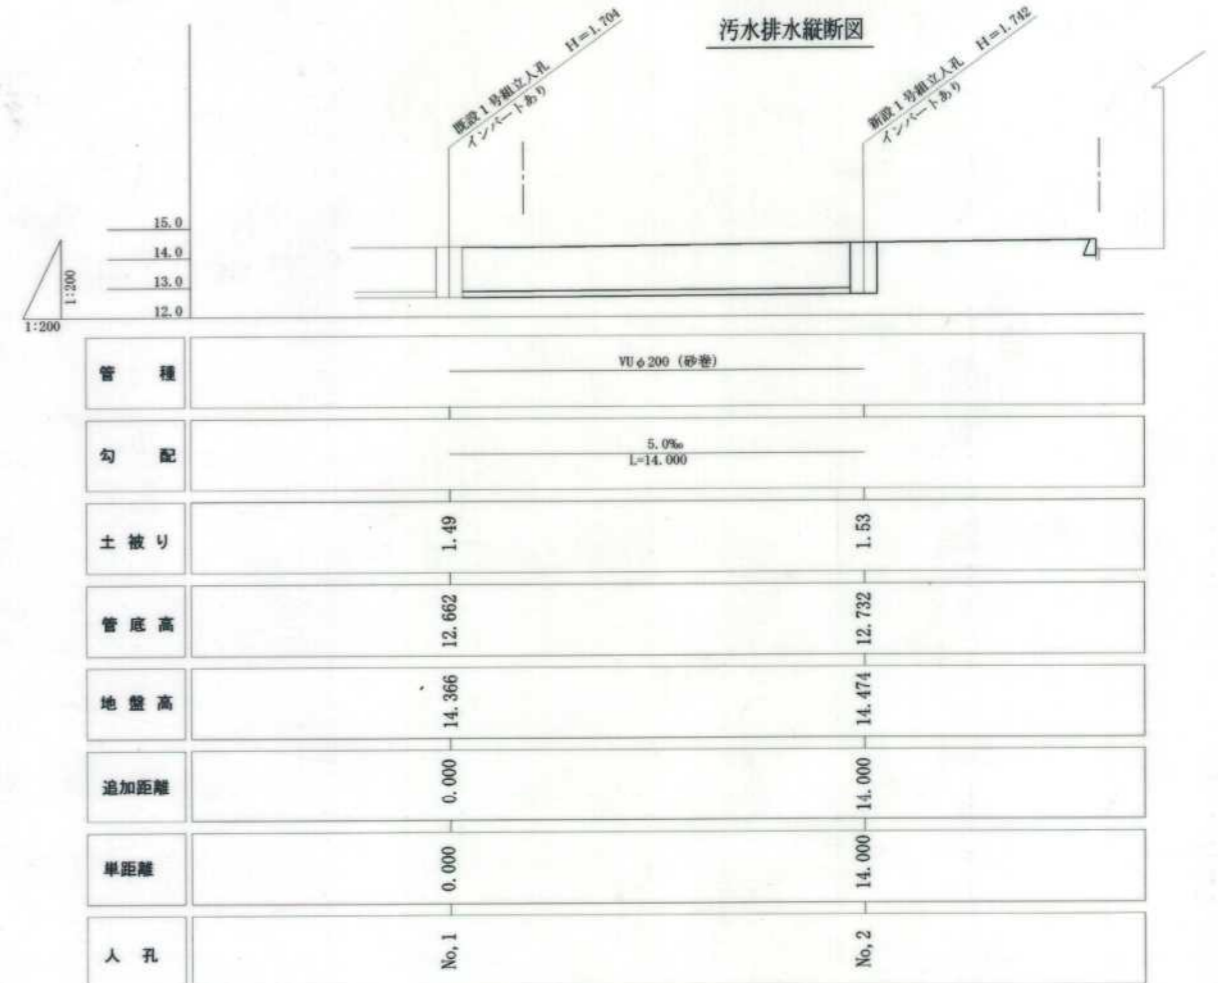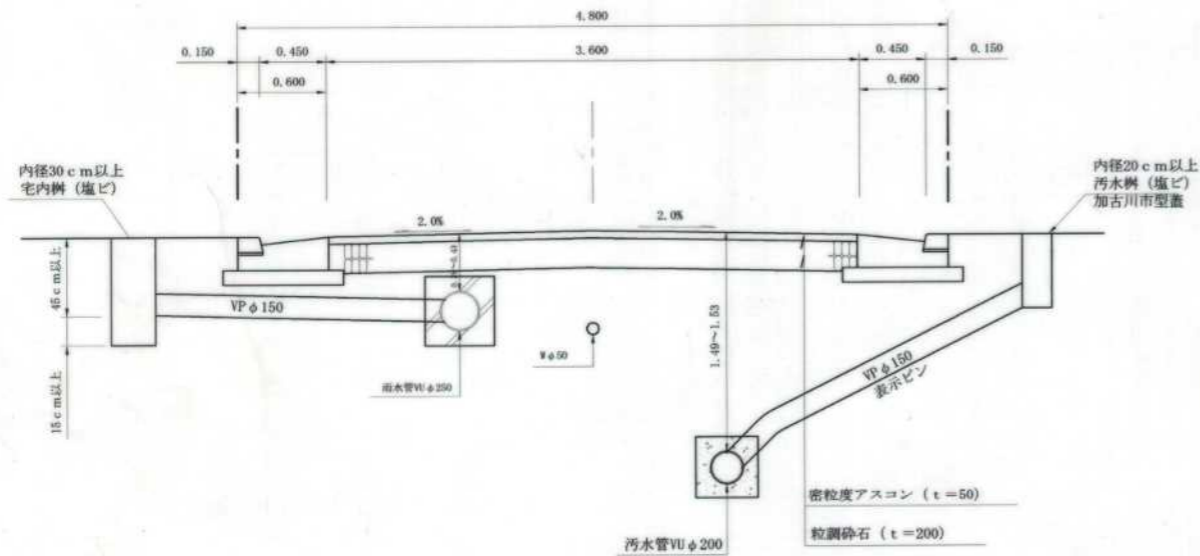


汚水1号組立人孔 S=1:30

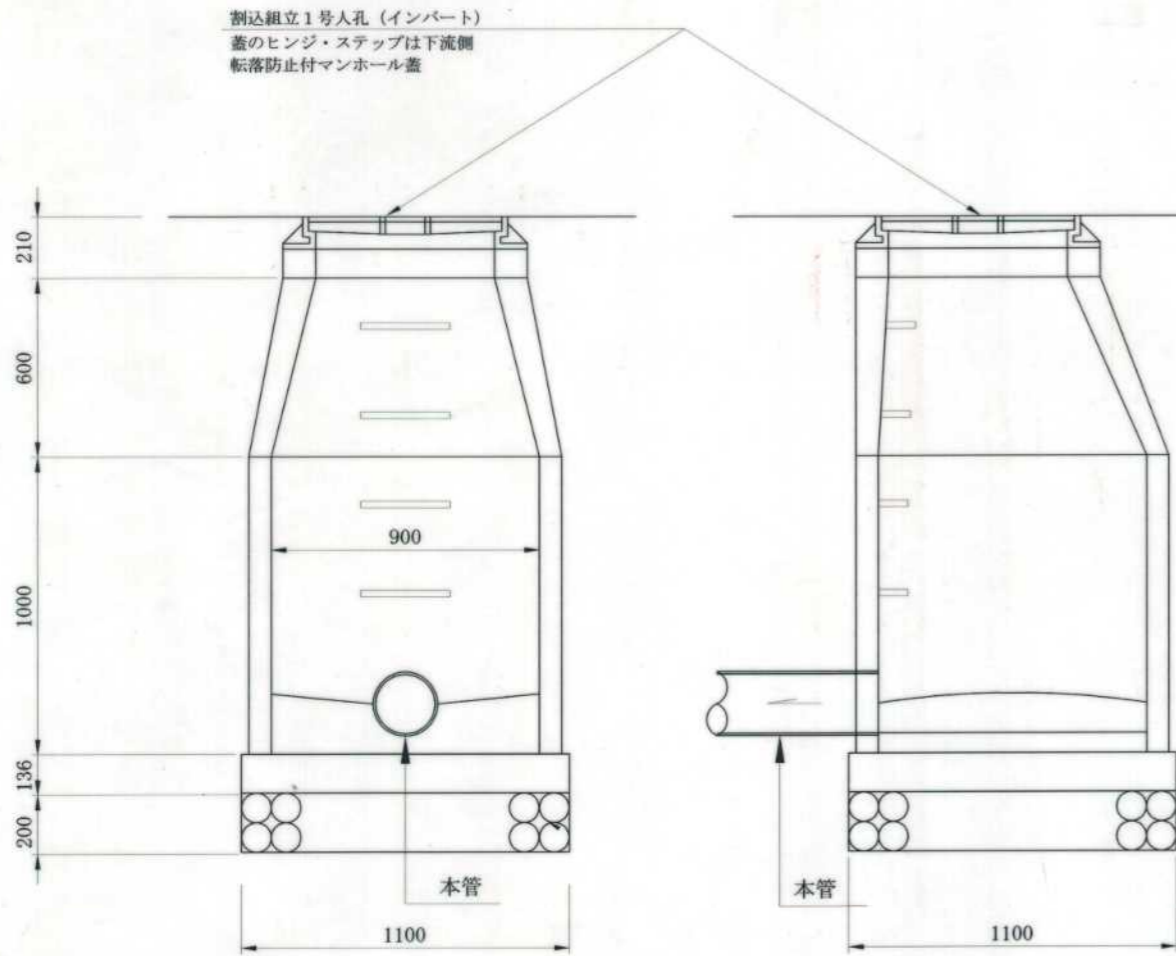


雨水人孔 S=1:30

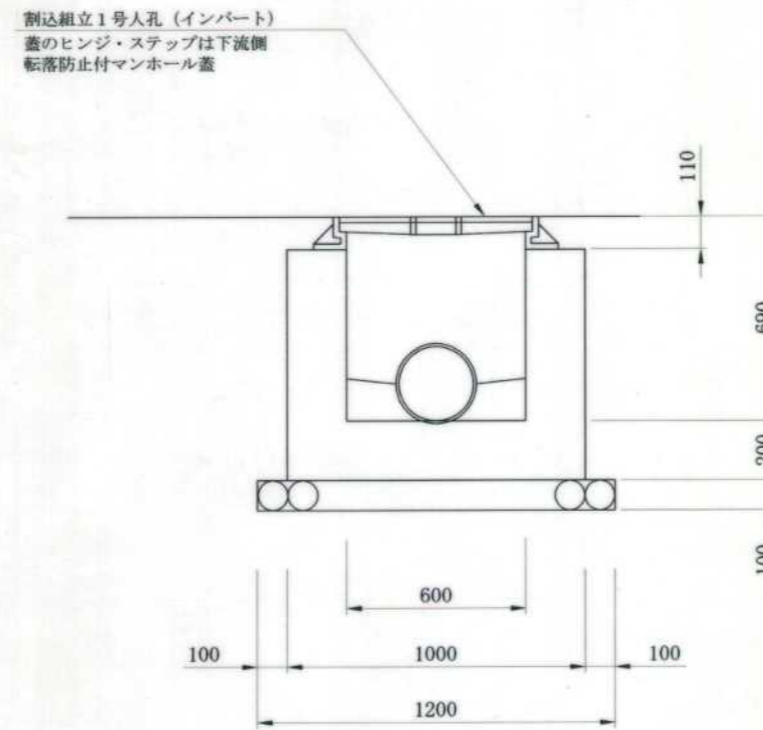


重力式擁壁 S=1:20

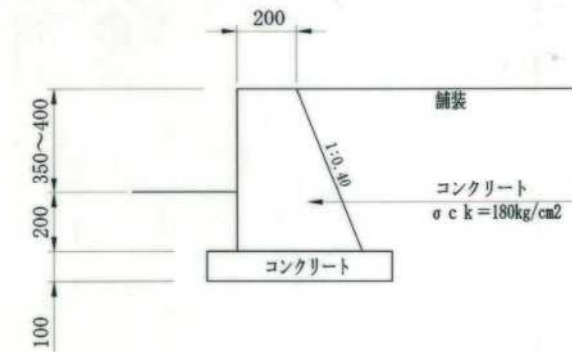


L型側溝 S=1:20

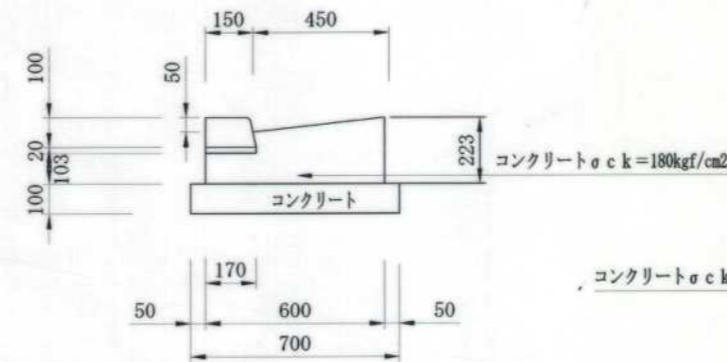


街渠柵 S=1:20

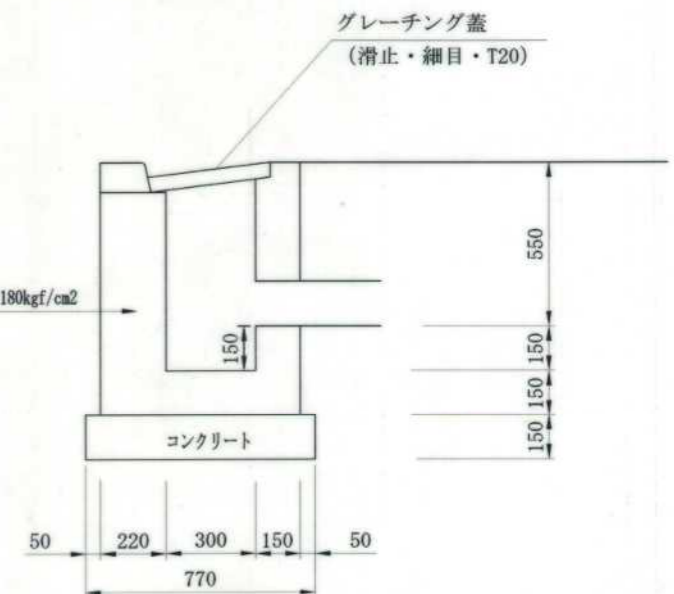


VU φ 200 S=1:20

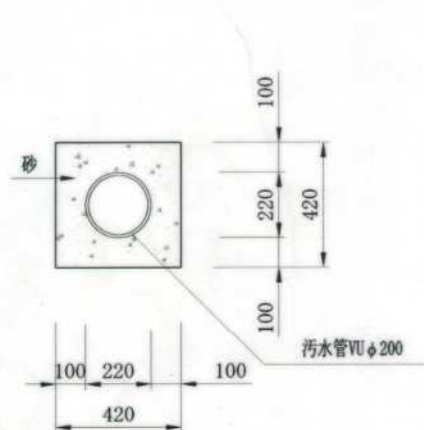

VU φ 250 S=1:20

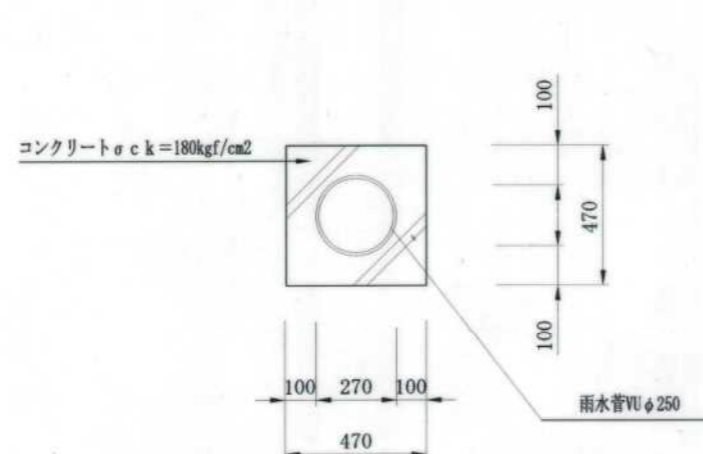

求積図 S=1:200

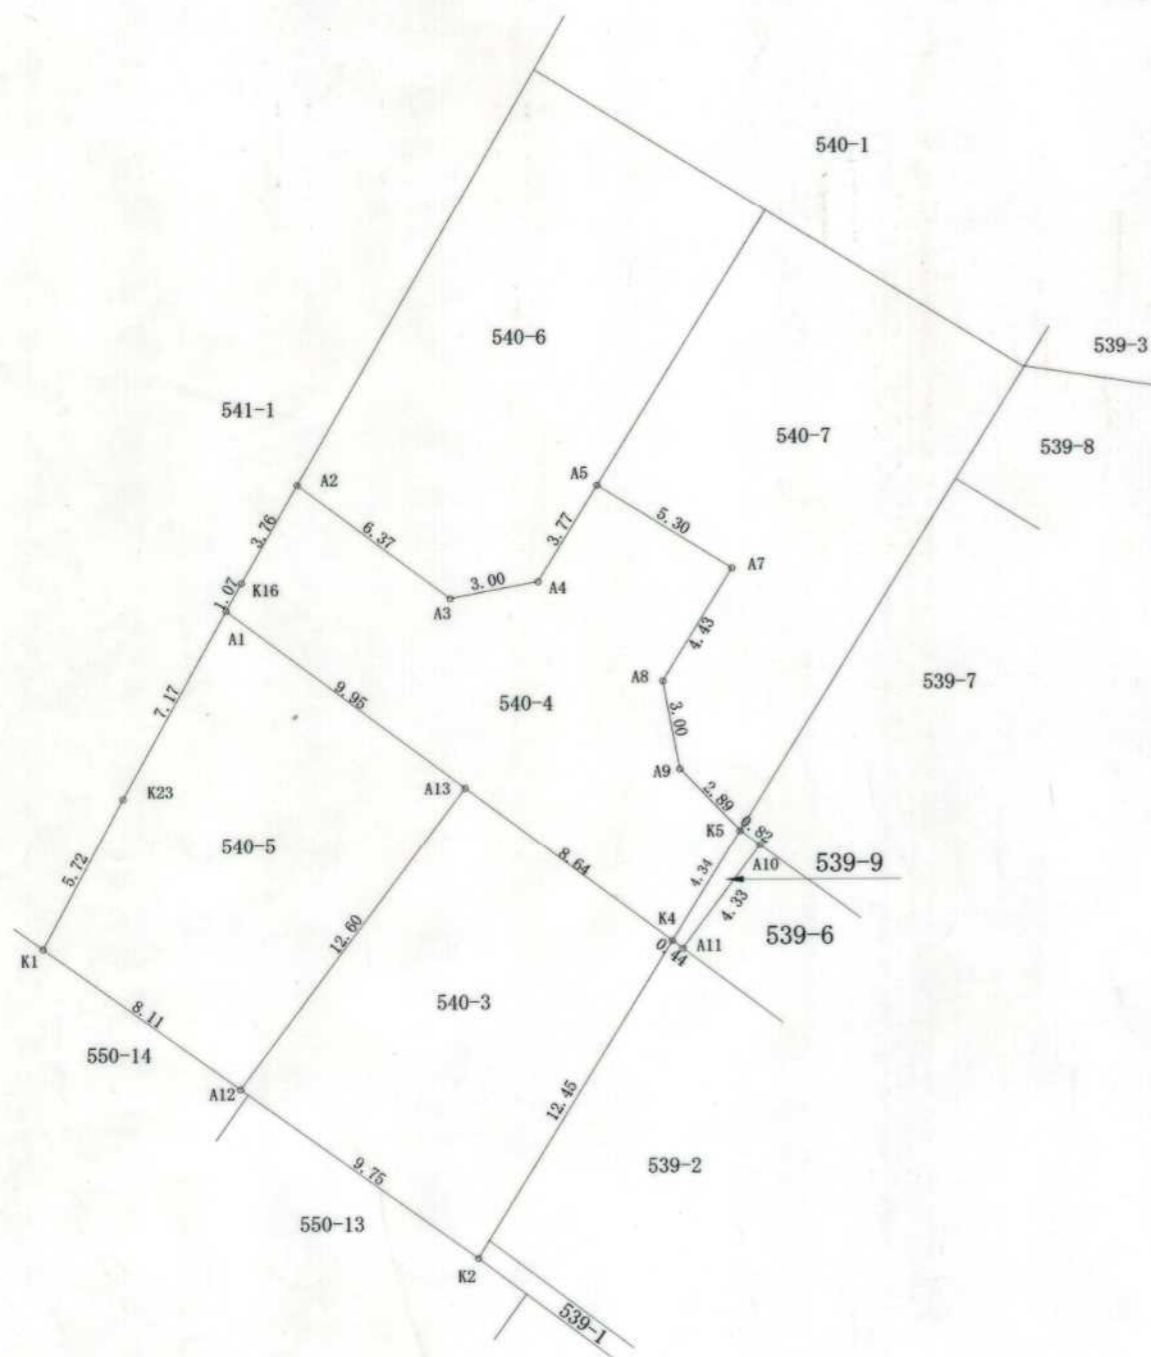

求積表

540-3					
境界	X	Y	Yn+1-Yn-1	X · (Yn+1-Yn-1)	種類
K2	912.882	974.668	-14.464	-13203.925248	コンクリート杭
A12	918.555	966.731	-0.397	-364.666335	プレート
A13	928.659	974.271	14.464	13432.123776	ブラチック杭
K4	923.491	981.195	0.397	366.625927	刻
			合計	230.158120	
			面積	115.079060	
			地積	115.07	

540-4					
境界	X	Y	Yn+1-Yn-1	X · (Yn+1-Yn-1)	種類
A1	934.614	966.291	-7.463	-6975.024282	プレート
K16	935.551	966.808	2.393	2238.773543	プレート
A2	938.817	968.684	6.985	6557.636745	プレート
A3	935.005	973.793	8.055	7531.465275	ブラチック杭
A4	935.567	976.739	4.930	4612.345310	ブラチック杭
A5	938.783	978.723	6.495	6097.395585	ブラチック杭
A7	936.001	983.234	2.182	2042.354182	ブラチック杭
A8	932.224	980.905	-1.767	-1647.239808	ブラチック杭
A9	929.277	981.467	2.570	2388.241890	ブラチック杭
K5	927.189	983.475	-0.272	-252.195408	刻
K4	923.491	981.195	-9.204	-8499.811164	刻
A13	928.659	974.271	-14.904	-13840.733736	ブラチック杭
			合計	253.208132	
			面積	126.604066	
			地積	126.60	

540-5					
境界	X	Y	Yn+1-Yn-1	X · (Yn+1-Yn-1)	種類
K1	923.271	960.132	-3.910	-3609.989610	プレート
K23	928.329	962.821	6.159	5717.578311	プレート
A1	934.614	966.291	11.450	10701.330300	プレート
A13	928.659	974.271	0.440	408.609960	ブラチック杭
A12	918.555	966.731	-14.139	-12987.449145	プレート
			合計	230.079816	
			面積	115.039908	
			地積	115.03	

539-9					
境界	X	Y	Yn+1-Yn-1	X · (Yn+1-Yn-1)	種類
K4	923.491	981.195	1.927	1779.567157	刻
K5	927.189	983.475	2.938	2724.081282	刻
A10	926.698	984.133	-1.927	-1785.747046	プレート
A11	923.228	981.548	-2.938	-2712.443864	プレート
			合計	5.457529	
			面積	2.7287645	
			地積	2.720000	

道路の面積 2.7287645 + 126.604066 = 129.3328305 m² 129.33 m²
 宅地の面積 115.079060 + 115.039908 = 230.118968 m² 230.11 m²
 団地の面積 129.3328305 + 230.118968 = 359.4517985 m² 359.45 m²