

様式 17号 (第13各関係)

指定年月日・番号	平成25年2月28日	加建指第24—1号
告示年月日・番号	平成25年3月11日	加古川市告示第24号

承 諾 書

この図面記載のとおり道路の位置の指定・変更を受けることを承諾します。

平成24年11月30日

(申請者) 千都興産 株式会社 様

道路の幅員	5.35 M	道路の延長	16.83 M	道路の面積	90.01 M ²
宅地の面積	301.07 M ²	区画数	2	団地面積	391.08 M ²
道路管理者住所氏名	高砂市米田町米田150番地の1 千都興産 株式会社 代表取締役 伊藤栄蔵 印鑑証明添付 電話 (079)432-3383 番				
道路となる土地の地名地番	地 目	権利の種類	住 所	氏 名	印

加古川市西神吉町岸 字大西554番13	宅 地
加古川市西神吉町岸字大西572番、572番2 加古川市西神吉町岸字山824番1、824番4	畑

(上記承諾に関する特記事項を記入してください。)


土木総務課引継

図面作成者住所氏名 高砂市神爪一丁目14番25号
測量士 倉田 猛


凡 例

方 位	既存道路及び既指定道路 (年月日・番号記入)	市 町 村 界
申請する道路の 位置 (米番)	既 存 建 築 物 (用途を記入)	
標識の位置	予 定 建 築 物 (用途を記入)	
下 水 ・ 側 溝 等	地 番 界	地 界


計画平面図 1:250

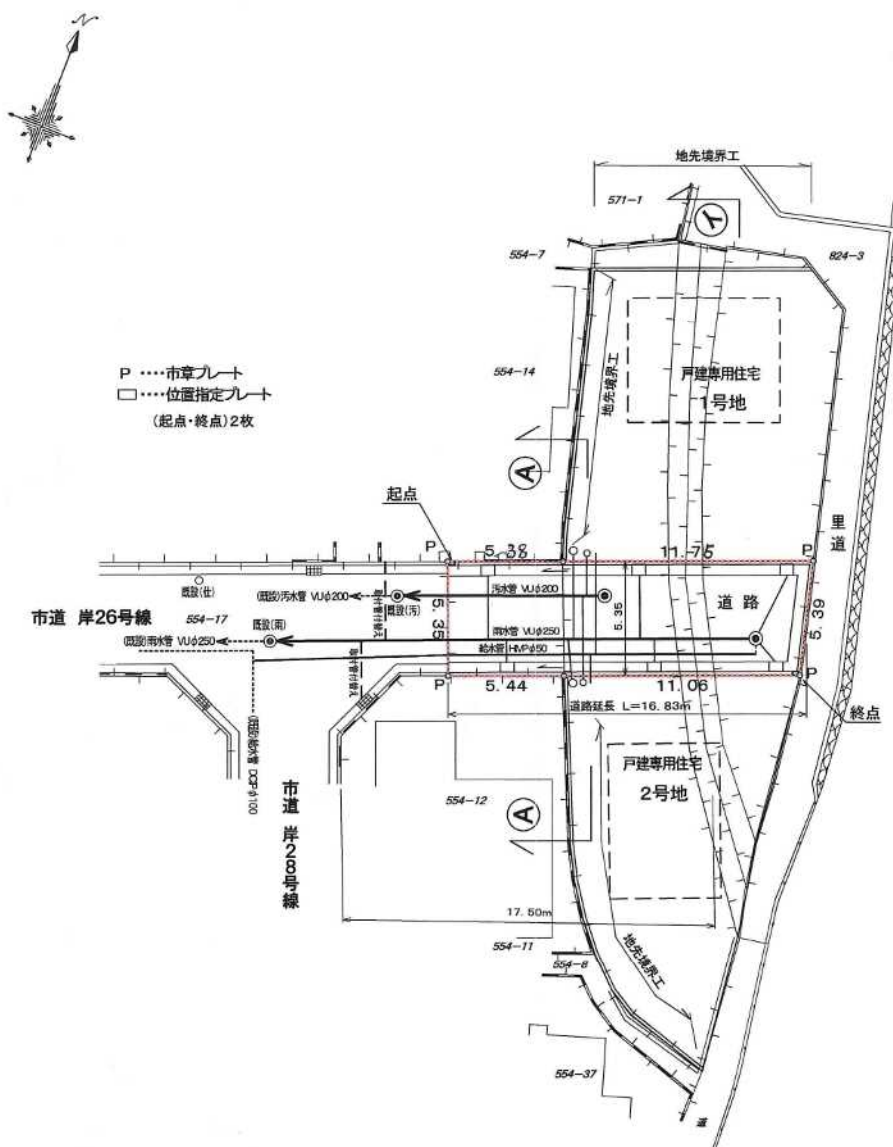

道路横断面図 1:50

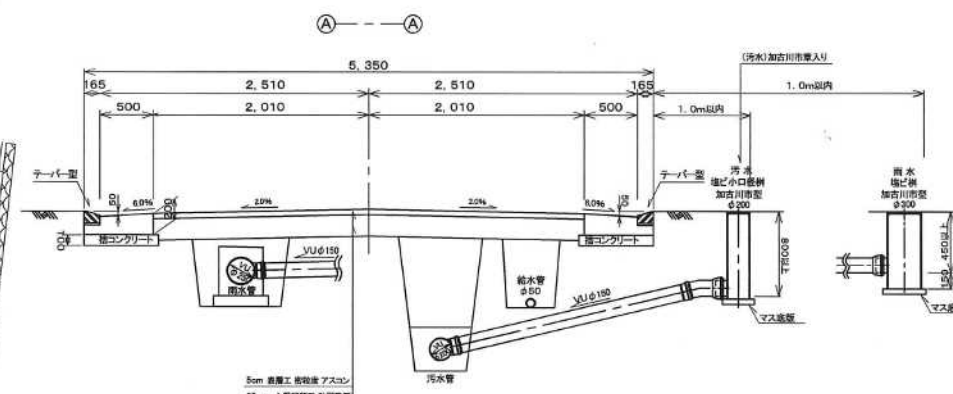

道路縦断面図 縦1:100横1:250

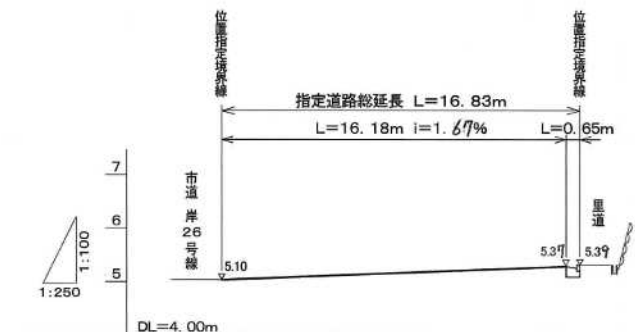

横断面図 1:30




附近見取図 S=1:2500



公 図 縮尺 S=1:500

所在 加古川市西神吉町岸
神戸地方支務局 加古川支局 備付
転写日 平成24年 9月 21日

転写者 高砂市神爪一丁目14番25号
測量士 倉田 猛

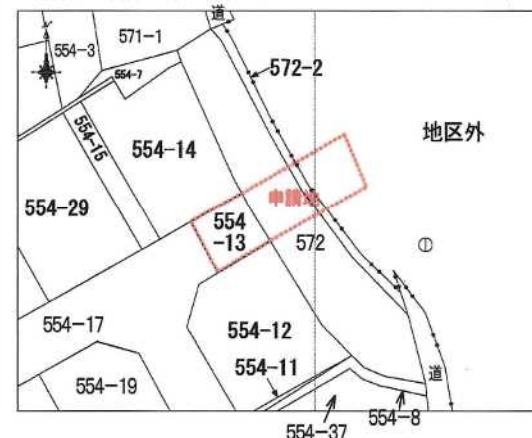

公 図 縮尺不明

所在 加古川市西神吉町岸
神戸地方支務局 加古川支局 備付
転写日 平成24年 9月 21日

転写者 高砂市神爪一丁目14番25号
測量士 倉田 猛




凡 例

方 位		既 存 道 路 及 び 既 指 定 道 路 (年 月 日 ・ 番 号 記 入)		市 町 村 界	
申 請 す る 道 路 の 位 置 (未 審)				既 存 建 築 物 (用 途 を 記 入)	
標 識 の 位 置		地 番		予 定 建 築 物 (用 途 を 記 入)	
下 水 ・ 側 溝 等		敷 地	界		


[illegible]

排水計画平面図

S=1:300

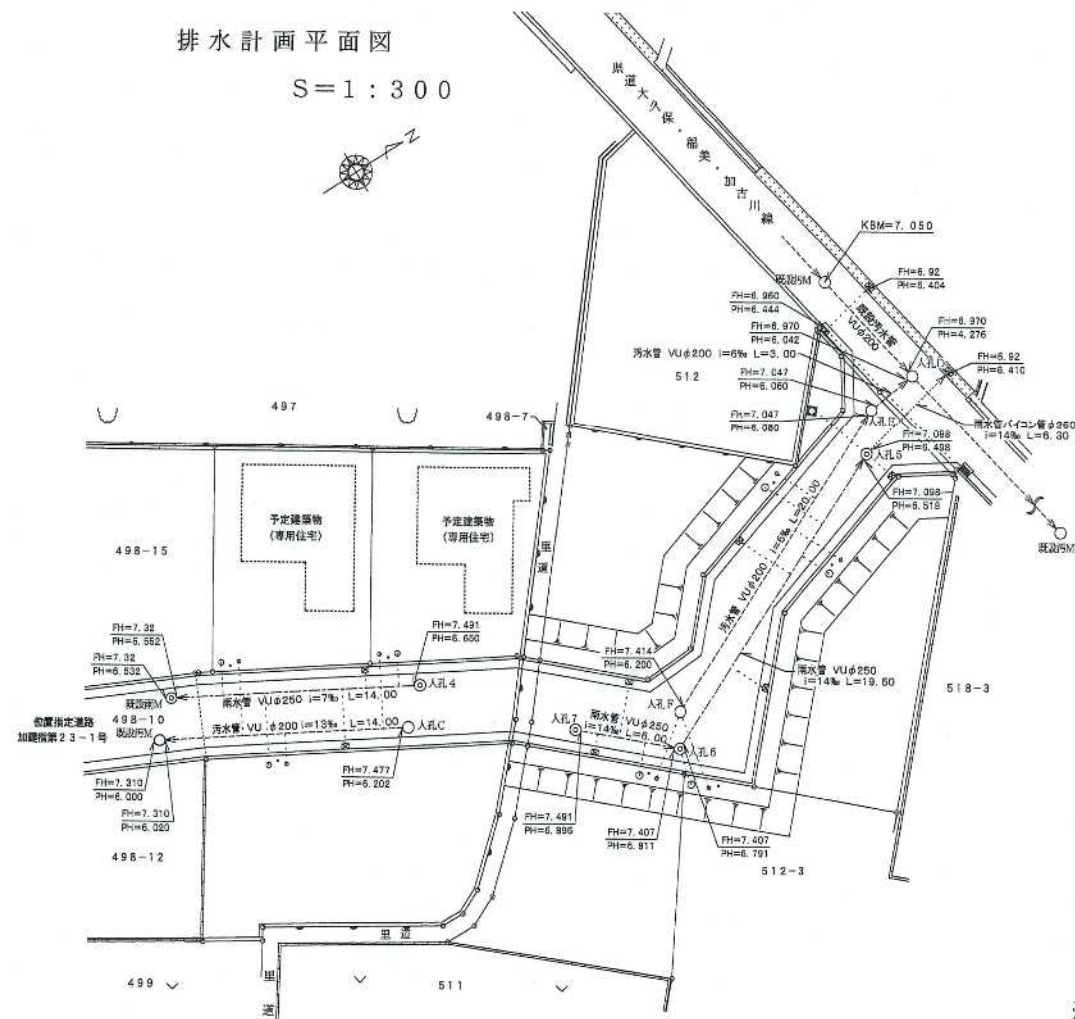


排水縦断面図 (汚水)

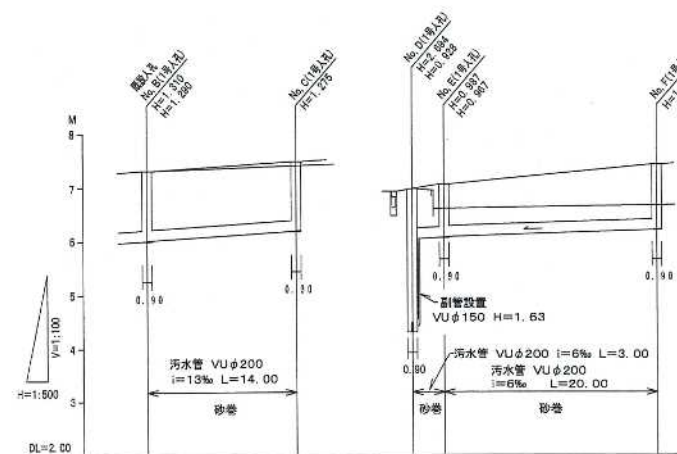SH=1:500
SV=1:100


土 被	1.103	1.083	1.058	1.037
管底高	8.003	8.023	8.043	8.063
盛土	0	0.021	0.041	0.061
切土	0	0	0	0
計画高	7.913	7.933	7.953	7.973
地盤高	7.21	7.40	7.59	7.78
追加距離	0	14.00	3.00	23.00
単距離	0	14.00	3.00	23.00
測点	測点A	測点B	測点C	測点D

排水縦断面図 (雨水)

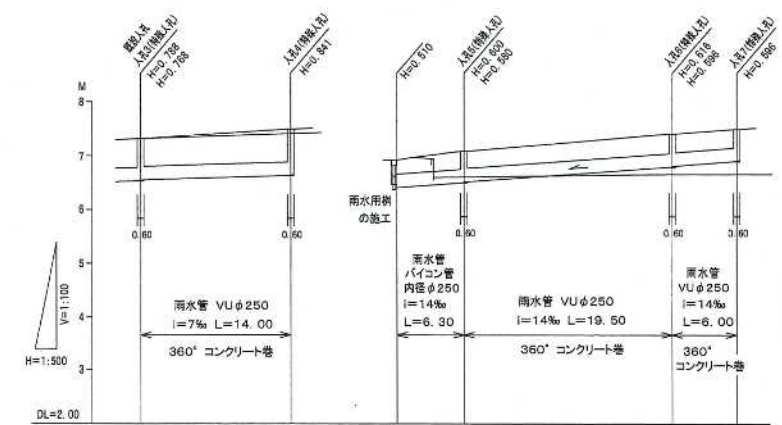
SH=1:500
SV=1:100

土 被	0.503	0.523	0.543	0.563
管底高	8.003	8.023	8.043	8.063
盛土	0	0.021	0.041	0.061
切土	0	0	0	0
計画高	7.913	7.933	7.953	7.973
地盤高	7.21	7.40	7.59	7.78
追加距離	0	14.00	3.00	23.00
単距離	0	14.00	3.00	23.00
測点	測点A	測点B	測点C	測点D

特殊人孔

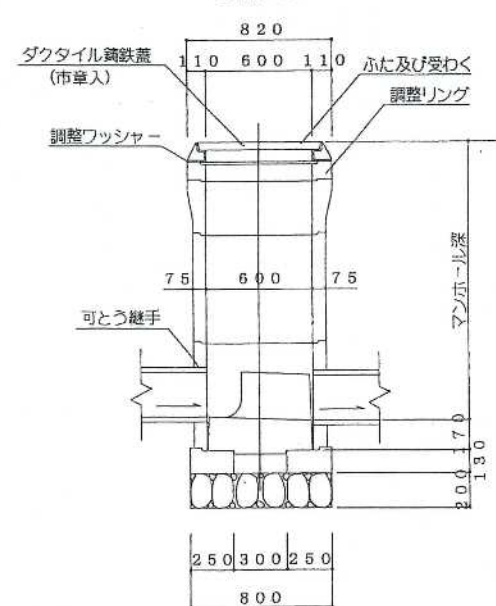


人 孔

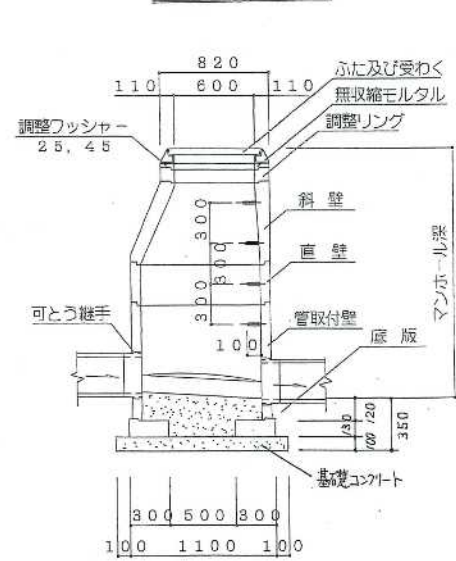

※マンホール蓋は加古川市型で車道用 (τ=25) とする。
 ※ヒンジはステップ側へ施工すること。
 ※転落防止付マンホール蓋とすること。
 人孔H=2.0未満 ネット型
 // 以上 はしご型


汚 水 管

砂 巻

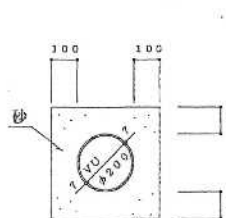

取 付 管


砂 巻 (コンクリート巻)

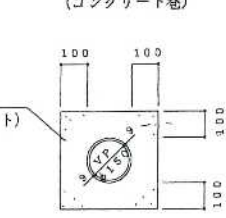




注) 土被りが0.60m以下となる場合は、
 コンクリート巻とする。

雨水本管

(360° コンクリート基礎)

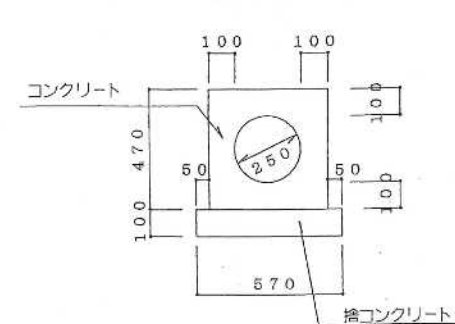雨水管
パイコン管φ250

S=1:25

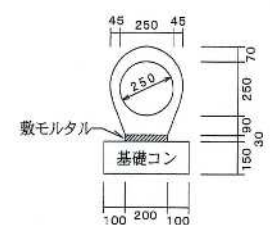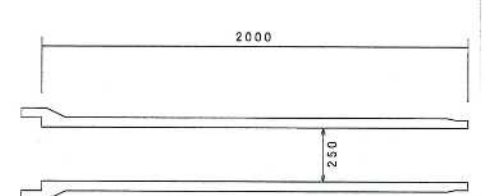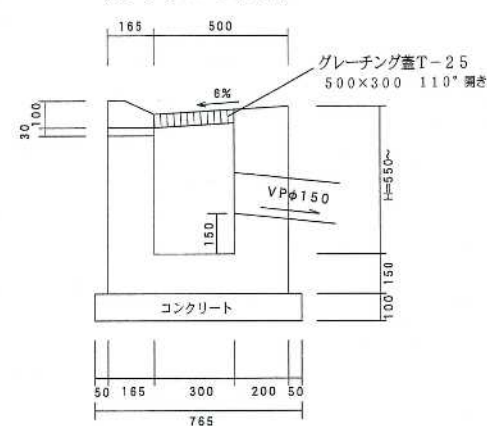道路雨水樹 S=1:20
(300×400)


凡 例	
雨水管VUφ250	-----
雨水管パイコン管φ250	-----
既設汚水管VUφ200	-----
汚水管VUφ200	-----
特殊人孔φ600	◎
人孔φ900	○
取付管VPφ150	-----
宅地雨水樹φ300	○
宅地汚水管φ200	○
消火栓	◎
道路雨水樹300×400	☒
L型側溝W=500	-----

※コンクリート巻基礎断面については雨水縦断面図参照。
 ※取付管心間距離は600以上を標準とする。

D	B	H	外径
VUφ250	570	470	266

排水縦断面図


(雨水)

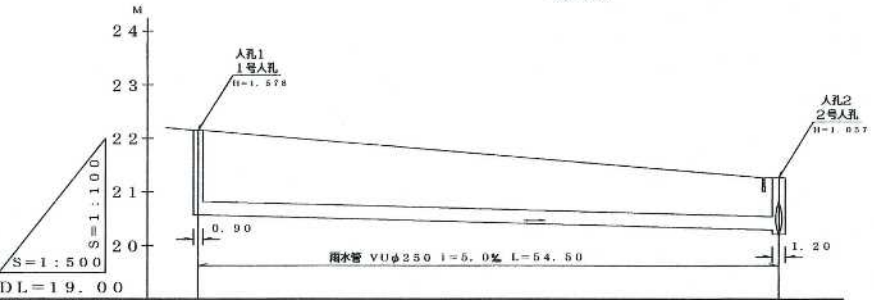

土被	1.525	0.405
管底高	20.573	20.573
盛土	0	0
切土	0	0
計画高	21.578	21.578
地盤高	21.578	21.578
追加距離	0	0
単距離	0	0
測点	人孔1	人孔2

排水縦断面図


(汚水)

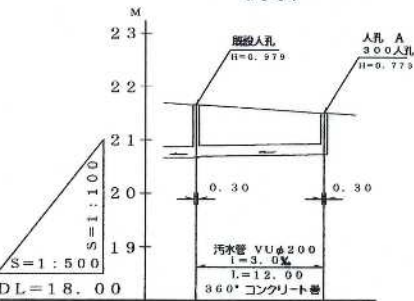

土被	0.506	0.506
管底高	20.573	20.573
盛土	0.10	0.58
切土	0	0
計画高	21.573	21.573
地盤高	21.573	21.573
追加距離	0	0
単距離	0	0
測点	人孔A	人孔A

排水計画平面図


S=1:250

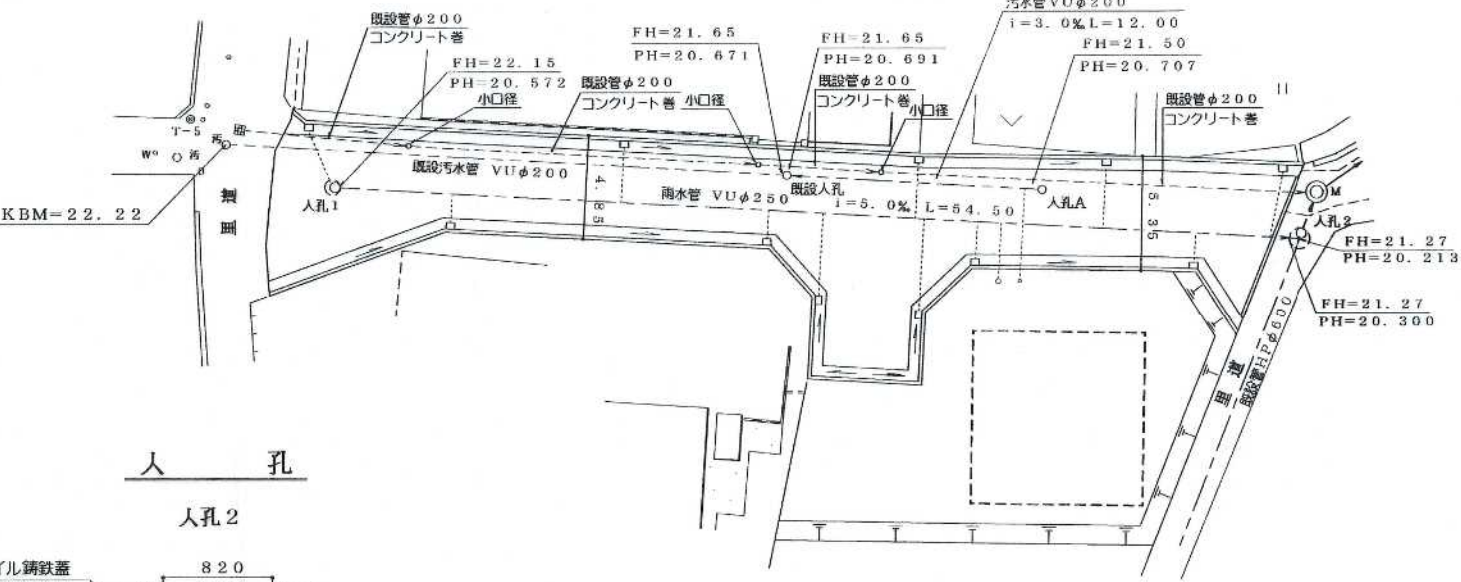

凡例	
雨水管 VUφ250	---
汚水管 VUφ200	---
人孔φ1200	⊙
人孔φ900	○
小口径人孔φ300	○
取付管 VPφ150	---
宅地雨水井φ300	○
宅地雨水井φ200	○
道路雨水井 300×400	---
L型側溝 W=500	---


人孔

人孔2

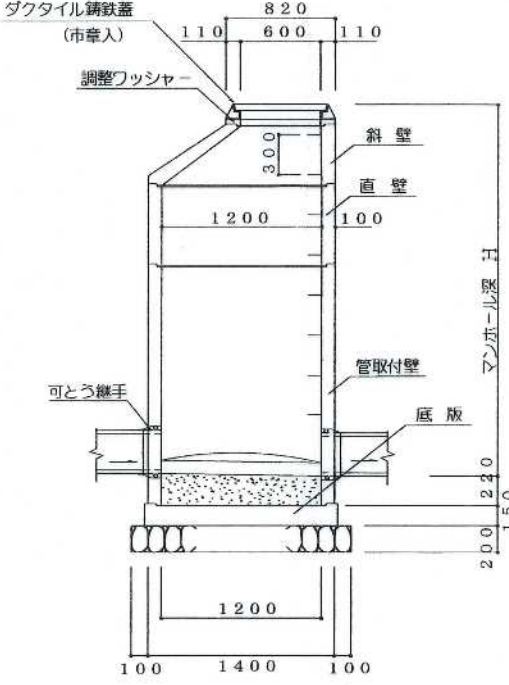


人孔

人孔1

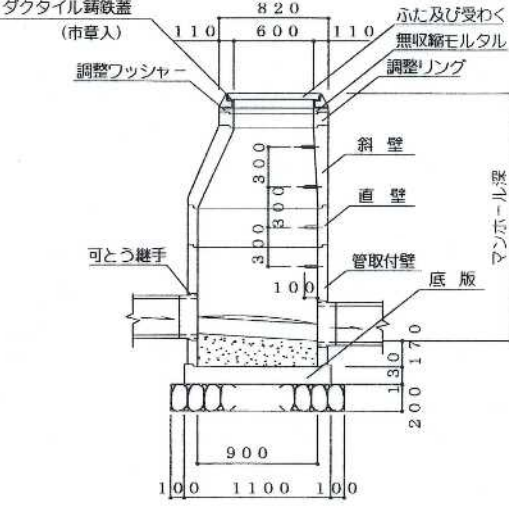


小口径人孔

S=1:20 (φ300)

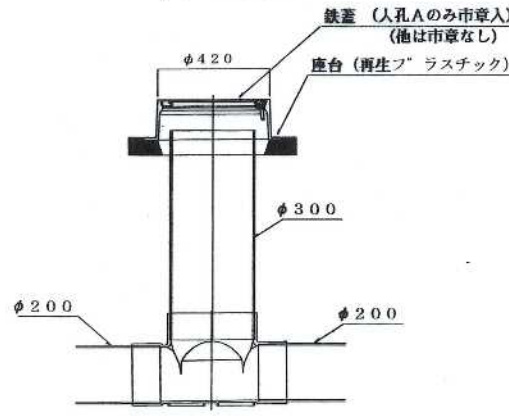


汚水本管

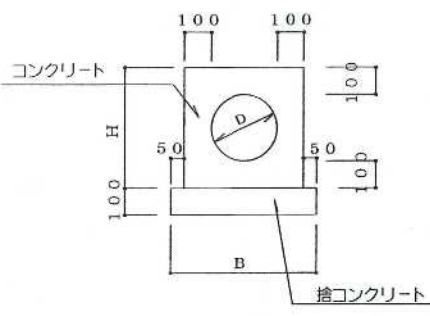


D	B	H	外径
VUφ200	520	420	214

取付管

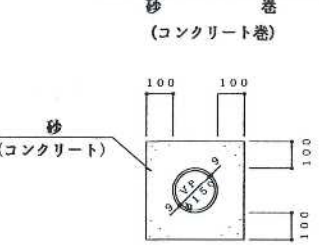

注) 土被りが0.60m以下となる場合は、コンクリート巻とする。

雨水本管

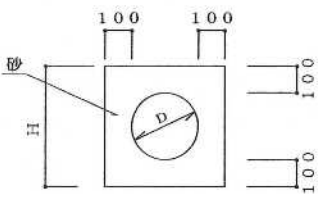

D	H	外径
VUφ250	470	266

※マンホール蓋は加古川市型で車道用 (t=25) とする。
※ベンジはステップ側に施工すること。

注) 転落防止付きマンホール蓋
雨水人孔…… ラダー
汚水人孔…… { H≥2.00mは ラダー
 H<2.00mは ネット
 (H=人孔高)

※既設管φ200コンクリート巻は汚水本管と同じ構造とする。

指定年月日・番号	平成 25 年 5 月 21 日	加建指第 24-4	号
告示年月日・番号	平成 25 年 6 月 6 日	加古川市告示第 72	号

承 諾 書

この図面記載のとおり道路の位置の指定・変更を受けることを承諾します。

平成 25 年 2 月 12 日

(申請者) 松村 敬 様

道路の幅員	6.00 m	道路の延長	19.77 m	道路の面積	131.56 m ²
	m		m		
宅地の面積	298.30 m ²	区 画 数	2	団 地 面 積	437.86 m ²

道路管理者住所氏名	加古川市山手三丁目10番25号 松村 敏	印鑑証明添付 電話
-----------	-------------------------	--------------

道路となる土地の地名地番	地 目	権利の種類	住 所	氏 名	印
--------------	-----	-------	-----	-----	---

加古川市山手三丁目 1000-48 の一部	雑種地
--------------------------	-----

--	--

加古川市山手三丁目 1000-541 の一部	畑
---------------------------	---

1000 0-11 00	ар

加古川市山手三丁目	畑
-----------	---

[illegible]

[illegible]

(上記承諾に関する特記事項を記入してください。)

備考

図面作成者住所氏名

加古川市平岡町二俣757番地の21
有限会社 吉成設計事務所
代表取締役 吉成 五郎

凡 例

方 位 

申請する道路
の位置（朱書）

標識の位置

卞采：欄邊琴

既存道路及び既指定道路
(年月日・番号記入のこと)

© 2006 The Authors


地 番 界

殷 地 界

市町村界

既存建築物
(用途を記入)


予定建築物
(用途を記入)

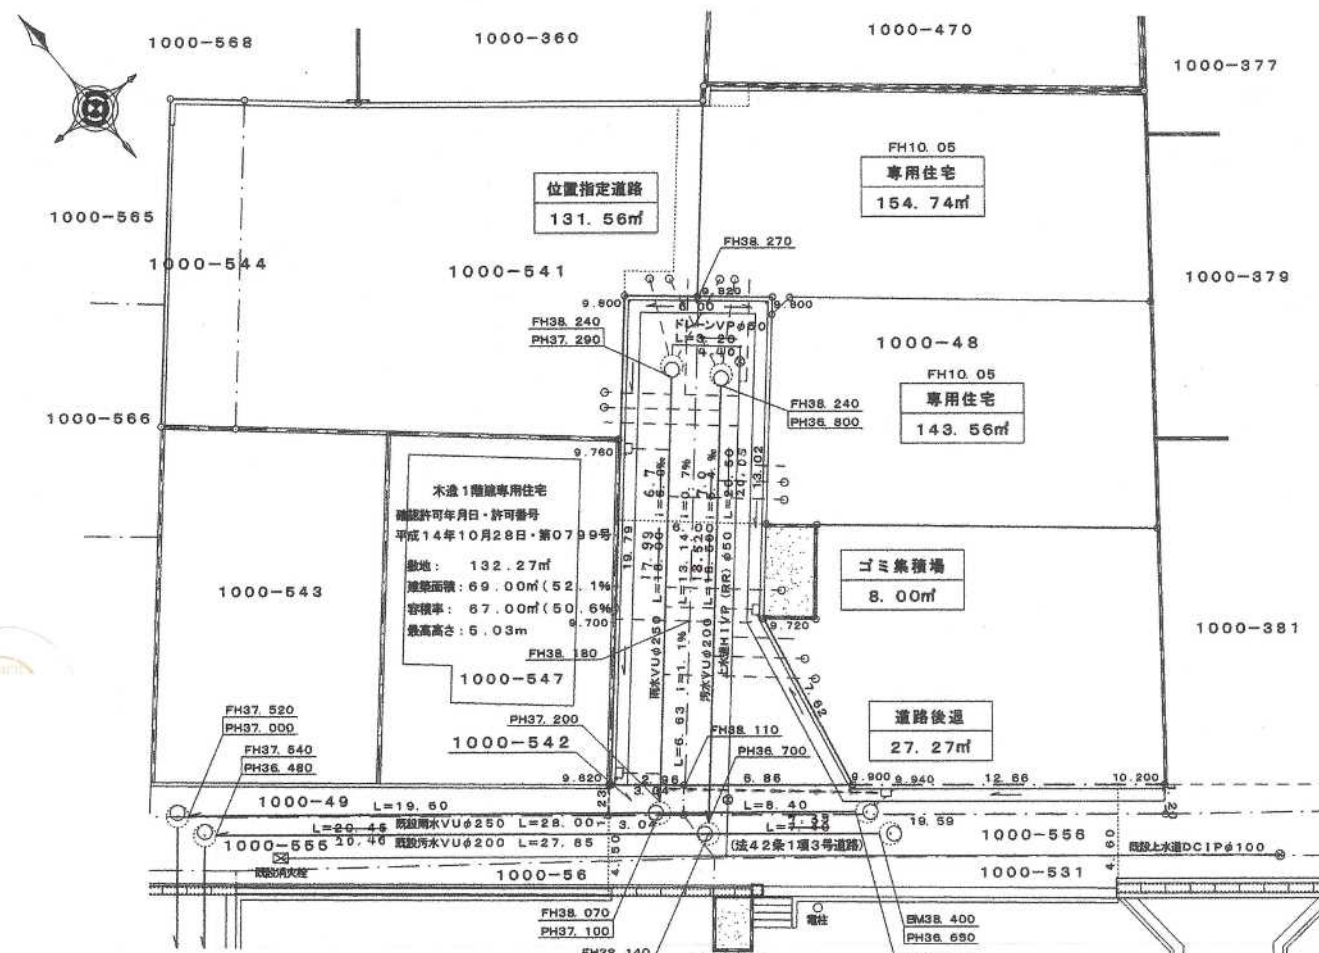


道路部分	131.56㎡	
ゴミ集積場	8.00㎡	
公共施設合計	139.56㎡	(31.87%)
宅地(2宅地)	298.30㎡	(68.13%)
平均(149.15㎡)		
位置指定合計面積	437.86㎡	(132.45坪)
道路後退(関連区域)	27.27㎡	(8.24坪)

計画平面図 1:250

BM10,000 : TP - 28,400
・9,865 : L型側溝の底高の目安

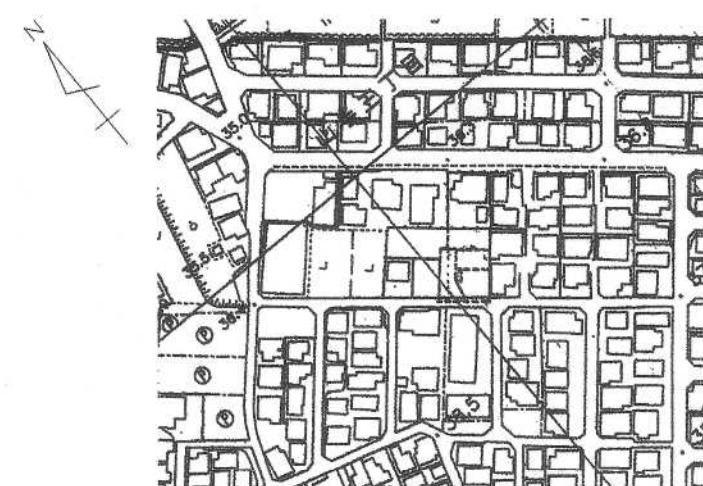


附近見取図 1:2500

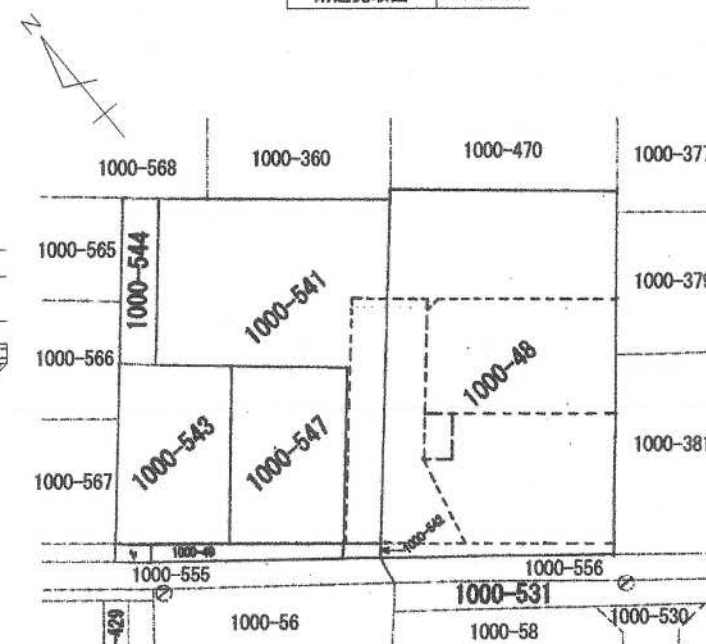

国土調査図 1:500

転写年月日	平成25年 2月 1日
転写場所	神戸地方方法務局加古川支局
転写人	吉 成 五 郎

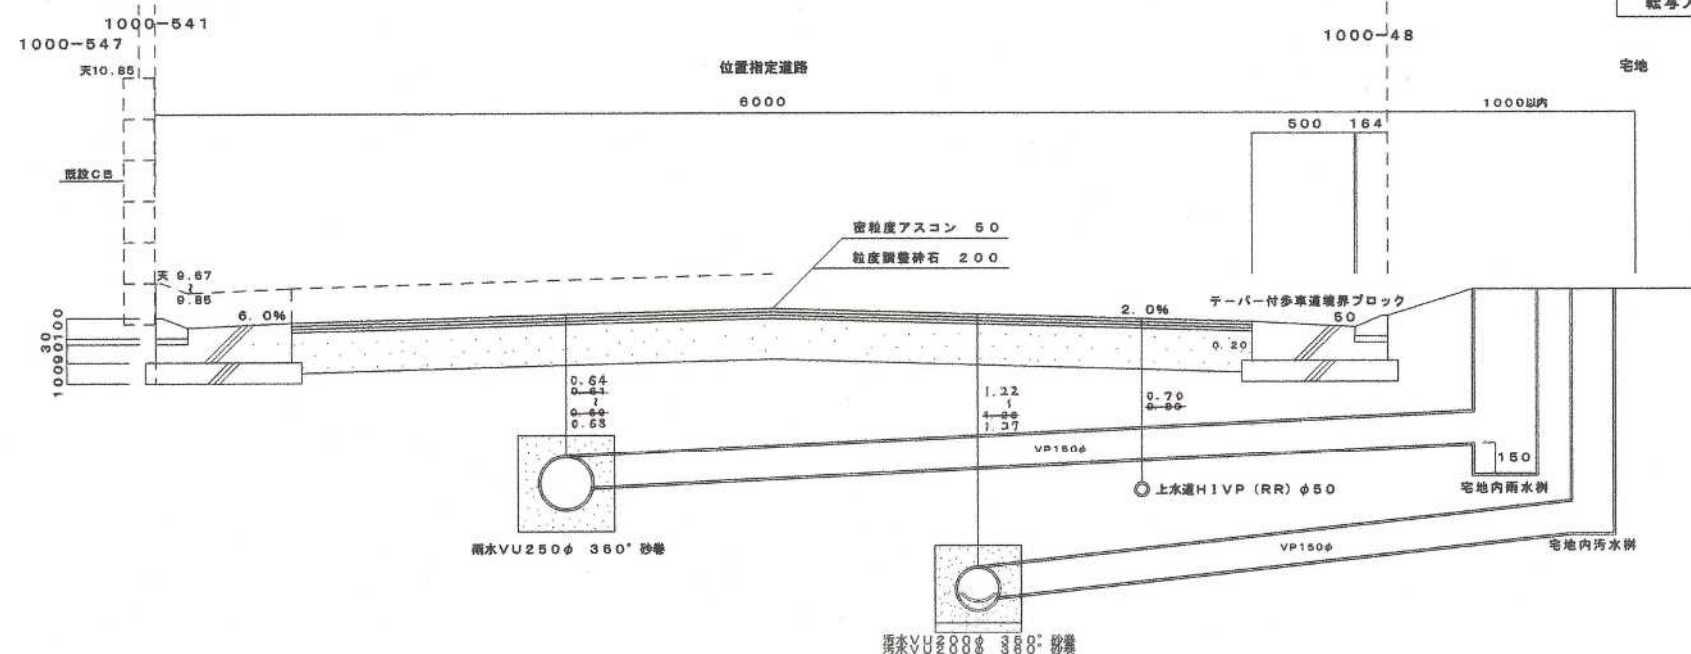

様式第14号(第13条関係)

第5号様式

指定年月日・番号	平成25年8月9日	加建指第24-5号
告示年月日・番号	平成25年8月27日	加古川市告示第112号

承諾書

この図面記載のとおり道路の位置の指定・変更を受けることを承諾します。

平成25年2月25日

(申請者) 加古川市平岡町二俣762番地の10 大西ビル2-F号
有限会社兵庫開発 代表取締役 河川 寛路 様

道路の幅員	5.35 M	道路の延長	19.85 M	道路の面積	118.84 M ²
宅地の面積	213.50 M ²	区画数	2	用地面積	332.34 M ²

道路管理者住所氏名	加古川市平岡町二俣762番地の10 大西ビル2-F号 有限会社兵庫開発 代表取締役 河川 寛路	印鑑証明添付 電話 079-436-7254 番
-----------	--	-----------------------------


道路となる土地の地名地番	地目	権利の種類	住所	氏名	印
加古川市野口町古大内 字大畑544番1の一部	田	所有権	加古川市野口町古大内 552番地	大谷 幸好	

備考	(上記承諾に関する特記事項を記入してください。)
図面作成者住所氏名	高砂市中筋一丁目6番51号 有限会社唐津設計測量事務所 取締役 玉岡 安裕


土木総務課引継

凡例


方 位	既存道路及び既指定道路 (年月日・番号記入)	市町村界
申請する道路の 位置(朱書き)	延長	既存建築物 (用途を記入)
標識の位置	地 番 界	予定建築物 (用途を記入)
下水・側溝等	敷 地 界	

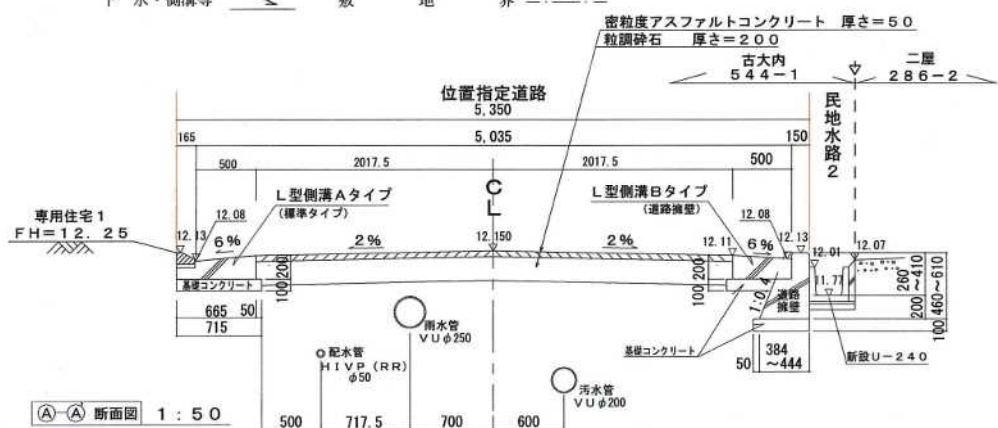

名称	面積	比率
道 路	118.84m ²	34.57%
道路後退部分	11.46m ²	3.33%
公共施設合計	130.30m ²	37.90%
宅地(2宅地)	213.50m ² (平均106.75m ²)	62.10%
合 計	343.80m ²	100.00%

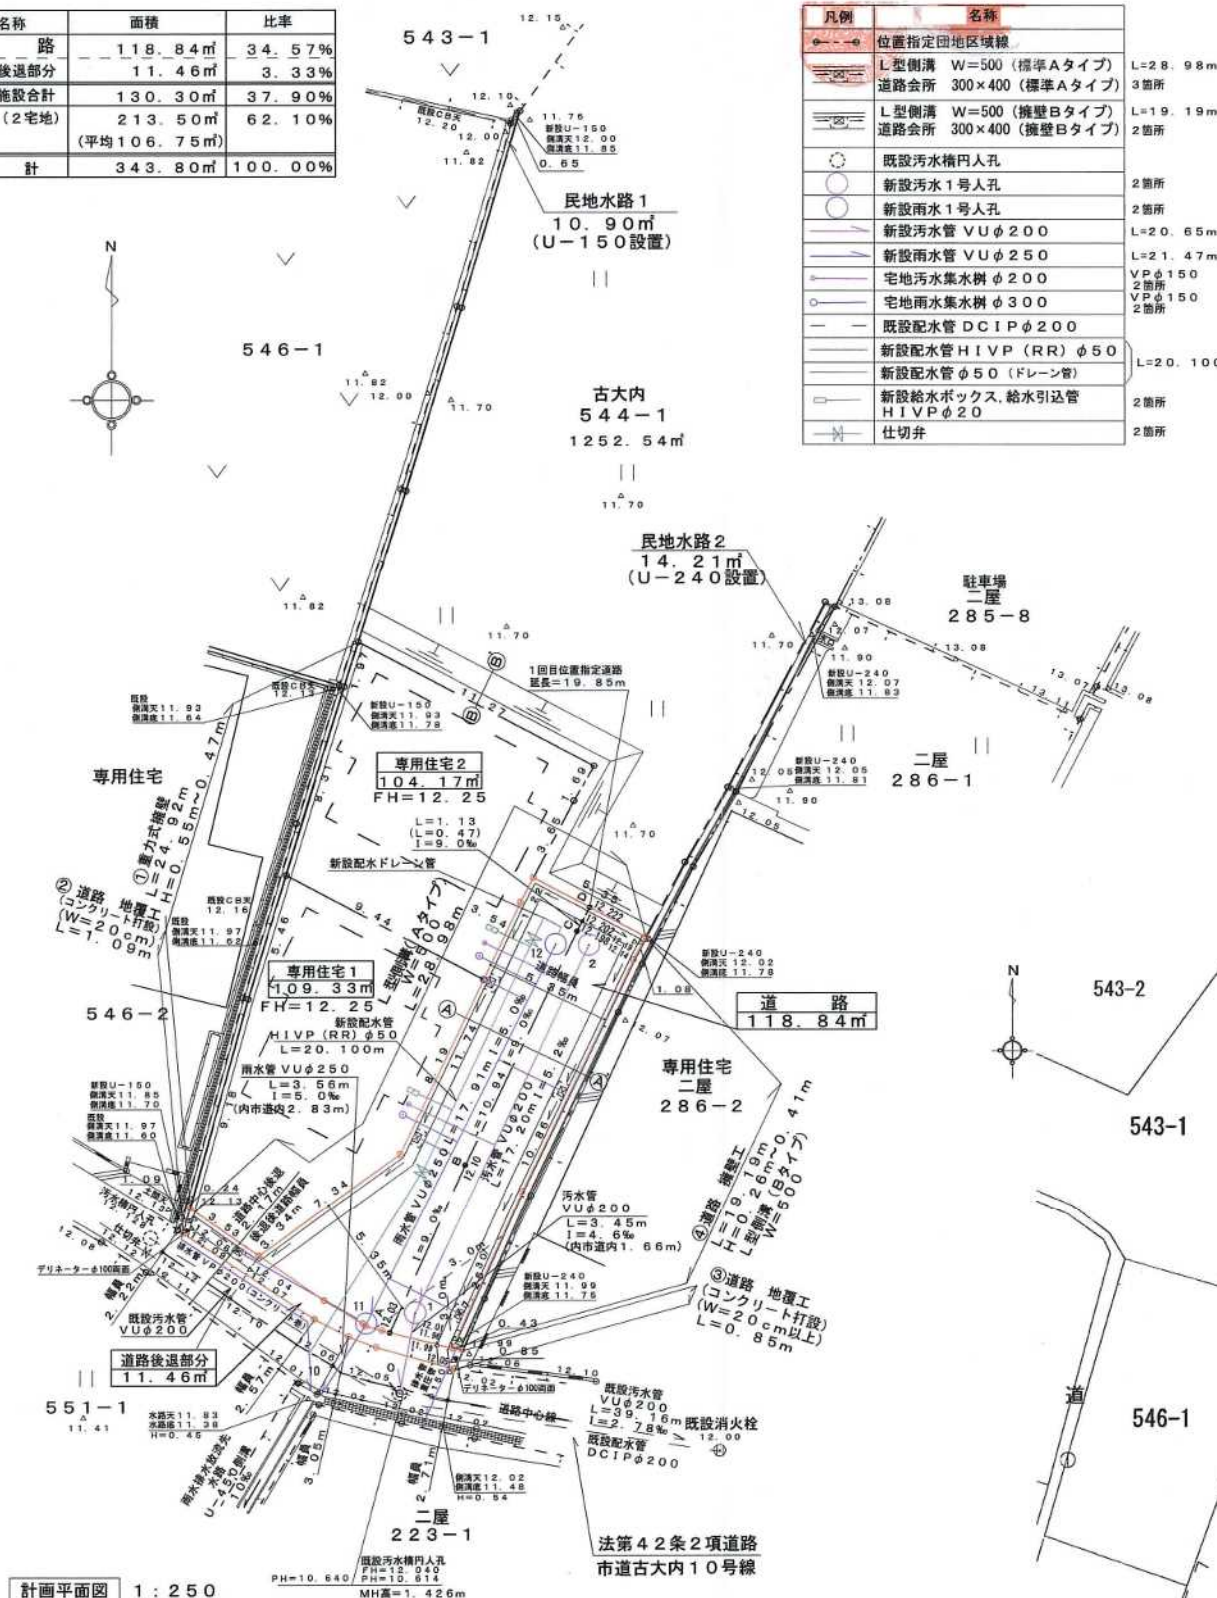


凡例	名称
位置指定道路区域線	
L型側溝 W=500(標準Aタイプ)	L=28.98m
道路会所 300x400(標準Aタイプ)	3箇所
L型側溝 W=500(擁壁Bタイプ)	L=19.19m
道路会所 300x400(擁壁Bタイプ)	2箇所
既設汚水横断人孔	
新設汚水1号人孔	2箇所
新設雨水1号人孔	2箇所
新設汚水管 VUφ200	L=20.65m
新設雨水管 VUφ250	L=21.47m
宅地汚水集水樹 φ200	Vφ150
宅地雨水集水樹 φ300	Vφ150
既設配水管 DCIPφ200	
新設配水管 HIPP(RR)φ50	L=20.100m
新設配水管 φ50(ドレーン管)	
新設給水ボックス、給水引込管 HIPPφ20	2箇所
仕切弁	2箇所

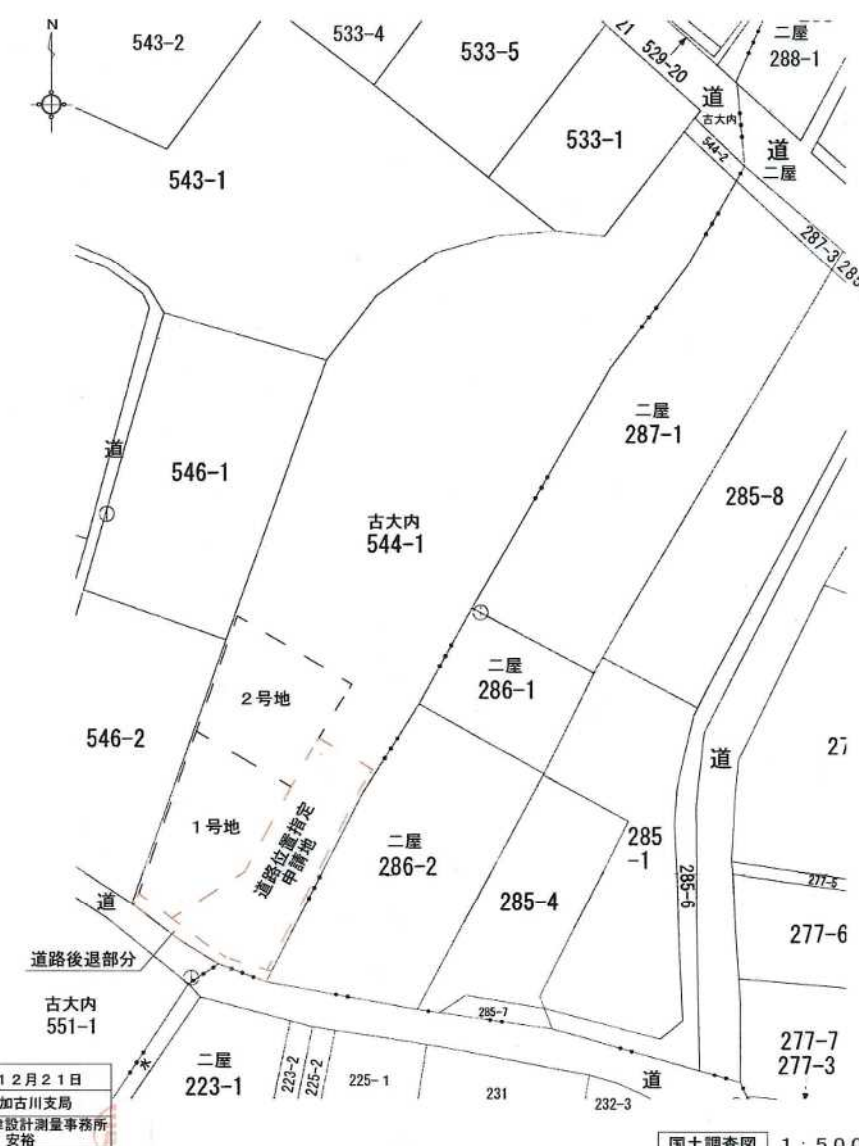


転写年月日	平成24年12月21日
転写場所	神戸地方局加古川支局
転写者	有限会社 唐津設計測量事務所 取締役 玉岡 安裕

国土調査図 1:500

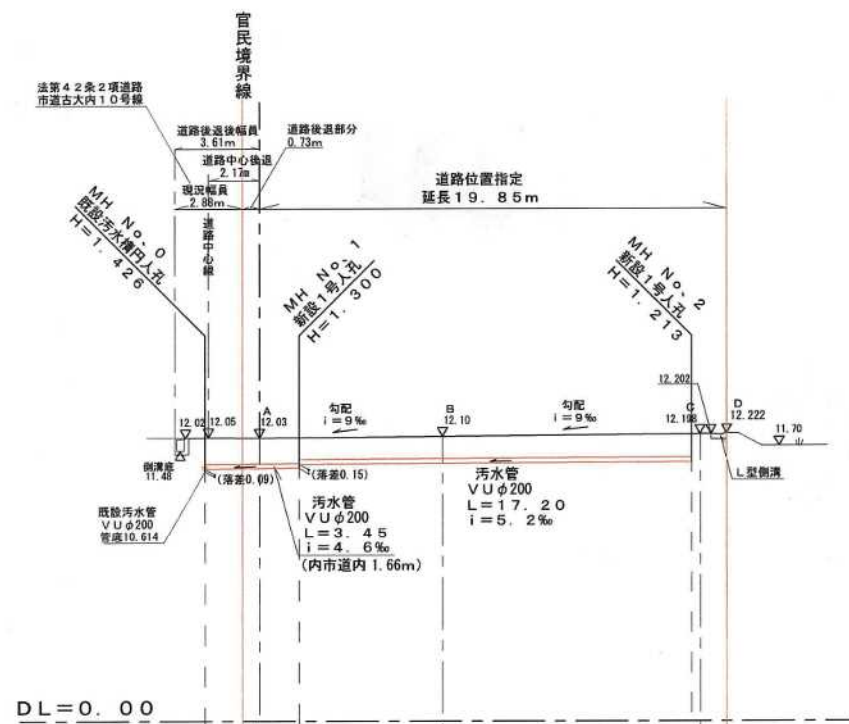


測点	M H N O	単	距離	距離	距離	面		土盛り	汚水管勾配	道路勾配
						道路	汚水管			
A	0	0	0.00	0.00	0.00	12.030	既設汚水管 VUφ200 L=3.45 i=4.6%	1.219 1.123	汚水管 VUφ200 L=3.45 i=4.6%	縦断勾配 i=9.0%
B	1	0	3.45	3.45	7.78	12.030	既設汚水管 VUφ200 L=3.45 i=4.6%	1.093 0.943	汚水管 VUφ200 L=17.20 i=5.2%	縦断勾配 i=9.0%
C	2	10	17.20	20.65	19.85	12.198 (12.202)	既設汚水管 VUφ200 L=3.45 i=4.6%	1.093 0.943	汚水管 VUφ200 L=17.20 i=5.2%	縦断勾配 i=9.0%
D						12.222				

道路、汚水施設縦断面図 1:250

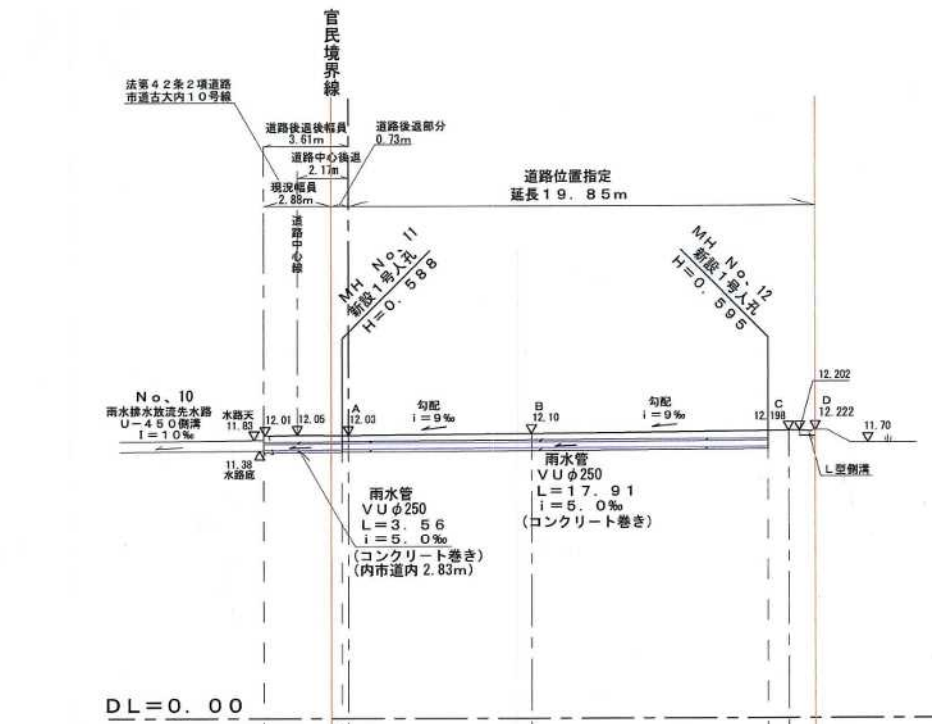


測点	M H N O	単	距離	距離	距離	面		土盛り	雨水管勾配	道路勾配
						道路	雨水管			
A	10	0	0.00	0.00	0.00	12.030	既設雨水管 VUφ250 L=3.56 i=5.0%	0.292 0.321	雨水管 VUφ250 L=3.56 i=5.0%	縦断勾配 i=9.0%
B		7	7.78	7.78	7.78	12.100	既設雨水管 VUφ250 L=3.56 i=5.0%	0.292 0.321	雨水管 VUφ250 L=17.91 i=5.0%	縦断勾配 i=9.0%
C		17	17.91	25.69	19.85	12.198 (12.202)	既設雨水管 VUφ250 L=3.56 i=5.0%	0.292 0.321	雨水管 VUφ250 L=17.91 i=5.0%	縦断勾配 i=9.0%
D						12.222				


道路、雨水施設縦断面図 1:250

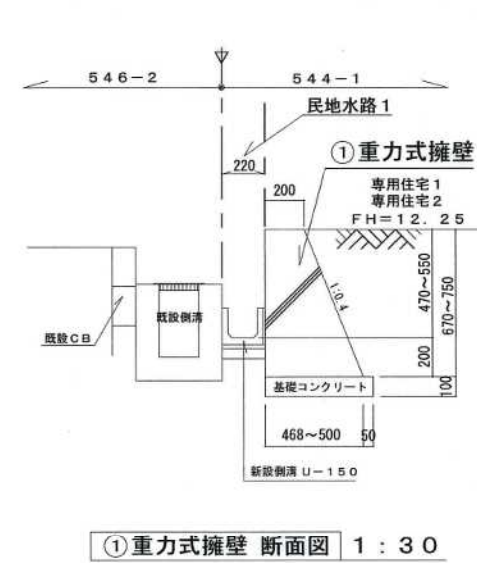


①重力式擁壁 断面図 1:30

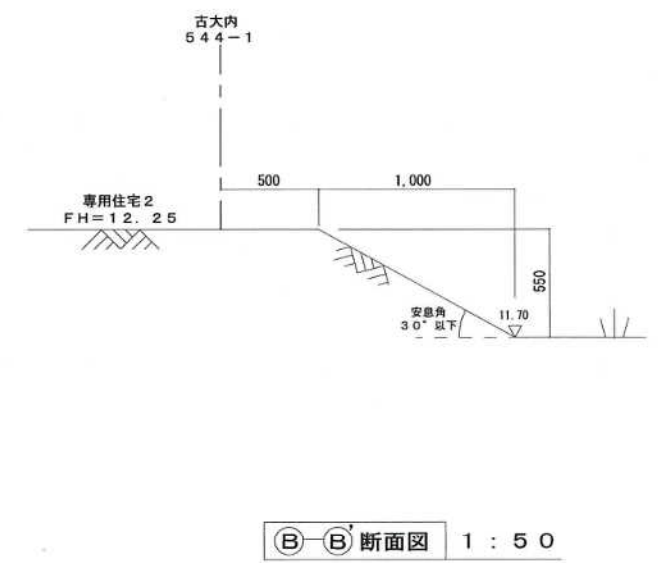


②重力式擁壁 断面図 1:30

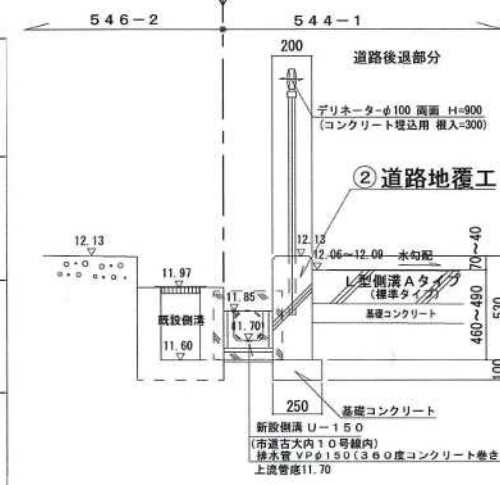

③道路地覆工 断面図 1:30

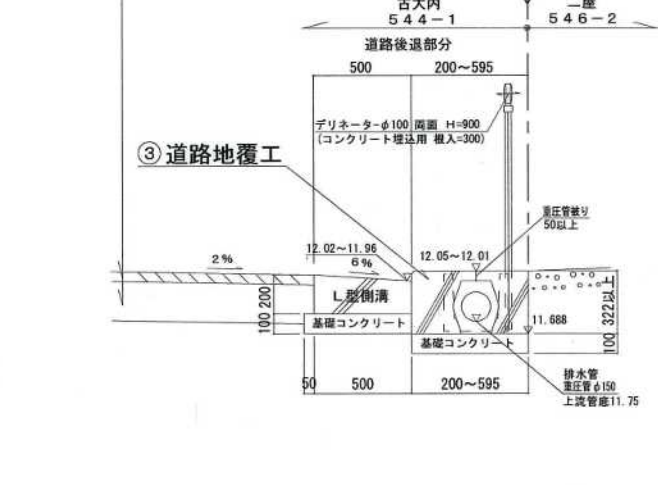

④道路地覆工 断面図 1:30

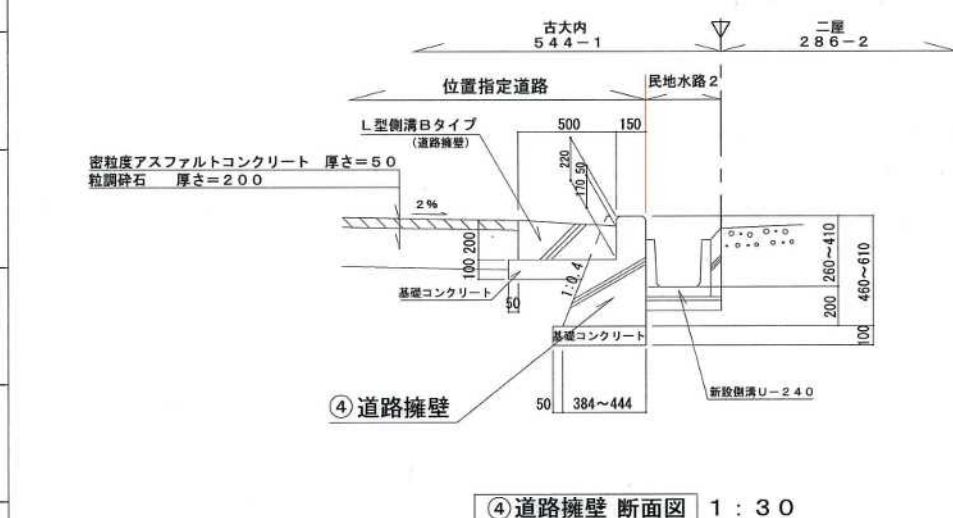

⑤道路地覆工 断面図 1:30

废止年月日・番号 平成25年4月11日 加建指第24-廃1号
 告示年月日・番号 平成25年5月13日 加古川市告示第60号

承 諾 書

この図面記載のとおり道路の位置の指定の廃止を受けることを承諾します。

平成25年3月11日

(申請者)

兵庫県神崎郡福崎町福崎新148番地
株式会社マルフク

株式会社マルブク

道路の幅員	4.00 M	道路の延長	69.80 M	道路の面積	289.83 M
	M		M		
宅地の面積	M ²	区画数		団地面積	M

道路管理者住所氏名	印鑑証明添付 電話	番
-----------	--	---

道路廃止する土地の地名地番	地 目	権利の種類	住 所	氏 名	印
---------------	-----	-------	-----	-----	---


加古川市屋上町口屋字村内 302番2の一部	宅地				
--------------------------	----	--	--	--	--

(上記承諾に関する特記事項を記入してください。)


図面作成者住所氏名	加古川市加古川町北在家2006 セイヨウプランオフィス有限会社	印
-----------	------------------------------------	---

凡 例							
方		既存邊線及指定邊線 (年月日・番号記入)	——	市 町 村 界	- - - -		
申請する道路の 位 置 (米等)						既 存 邊 界 物 (用途を記入)	
標 識 の 位 置		地	番	界	——	予 定 邊 界 物 (用途を記入)	
下 水・排水等		敷	地	界	- - - -		

位置図 S=1:2500

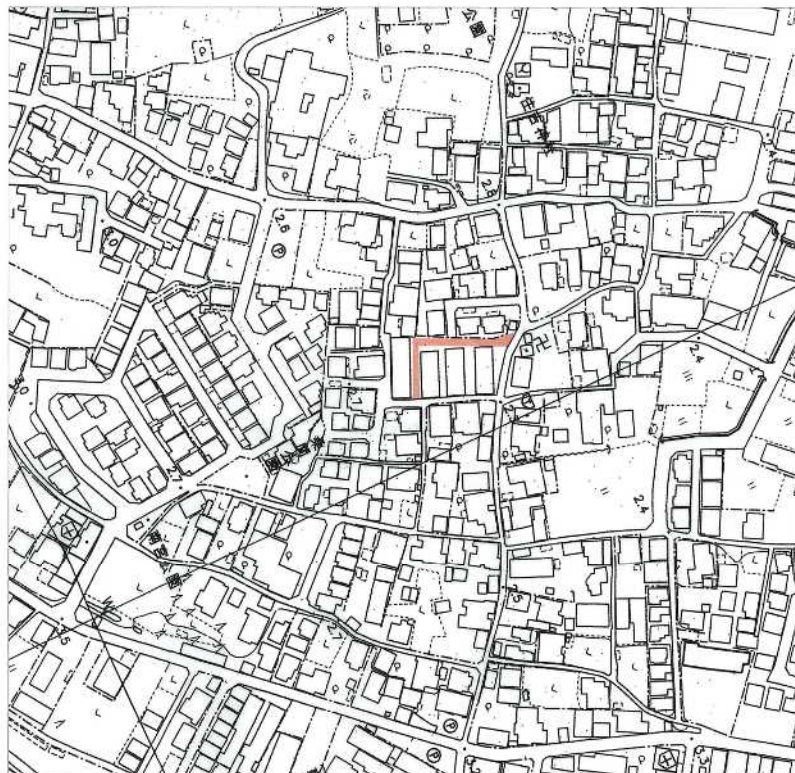

平面图 S=1:250

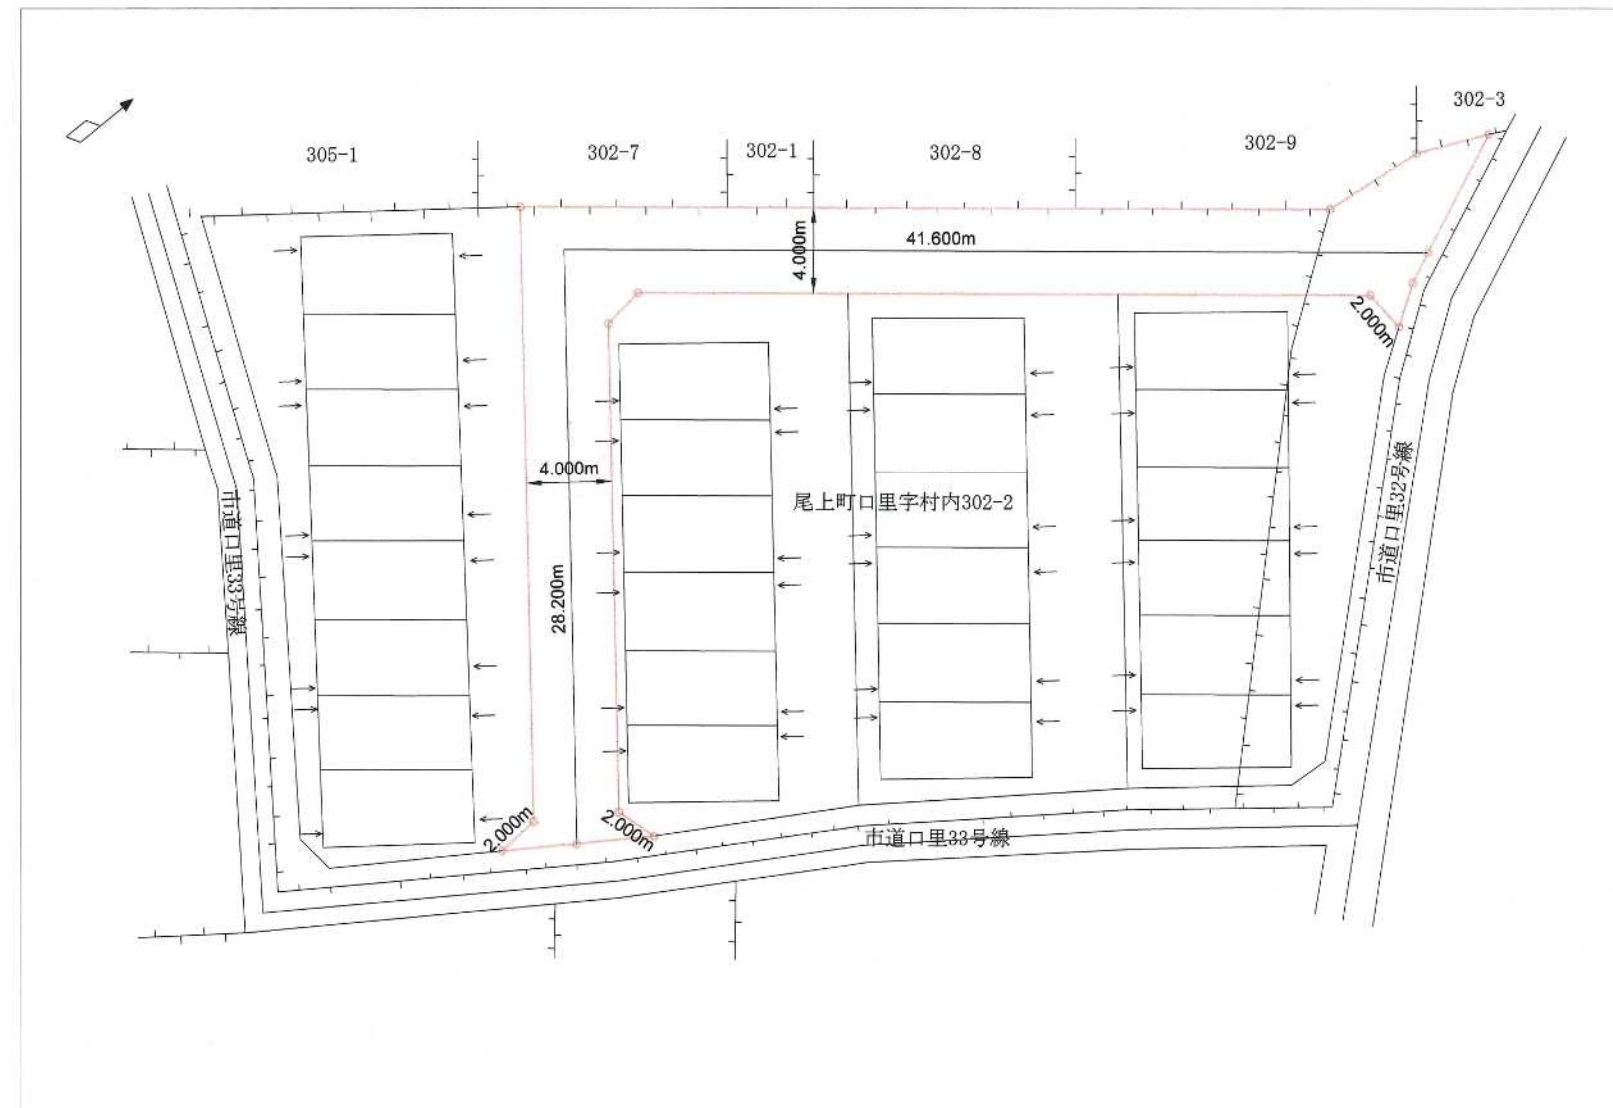

公図 S=1:500

平成25年3月1日神戸地方法務局加古川支局にて転写
転写者 測量士 田村 高廣



求積関 $S=1:250$

