

指定年月日・番号	平成 27 年 12 月 28 日	加建指第 27-1 号
告示年月日・番号	平成 28 年 1 月 15 日	加古川市告示第 7 号

承諾書

この図面記載のとおり道路の位置の指定・変更を受けることを承諾します。
平成 27 年 6 月 2 日
加古川市平岡町新在家117番地
(申請者) 昭和住宅 株式会社 様
代表取締役 湖中明憲

道路の幅員	5.00 m	道路の延長	16.61 m	道路の面積	144.64 m ²
宅地の面積	242.09 m ²	区画数	2	団地面積	386.73 m ²

道路管理者住所氏名 加古川市平岡町新在家117番地
昭和住宅 株式会社 印鑑証明添付
代表取締役 湖中明憲 電話 079-423-0050 番





道路となる土地の地名地番	地目	権利の種類	住所	氏名	実印
加古川市野口町二屋字山北142番1の一部	田				
加古川市野口町二屋字山北142番1の一部	田				

(上記承諾に関する特記事項を記入してください。)
土木総務課引継


図面作成者住所氏名 加古川市尾上町旭2丁目3番地
有限会社 システム 測量
代表取締役 明石正勝

凡例


方位	既存道路及び既指定道路 (年月日・番号記入のこと)	市町村界
申請する道路 の位置(朱書)	既存建築物 (用途記入のこと)	
標識の位置	地番界	予定建築物 (用途記入のこと)
下水・側溝等	敷地界	

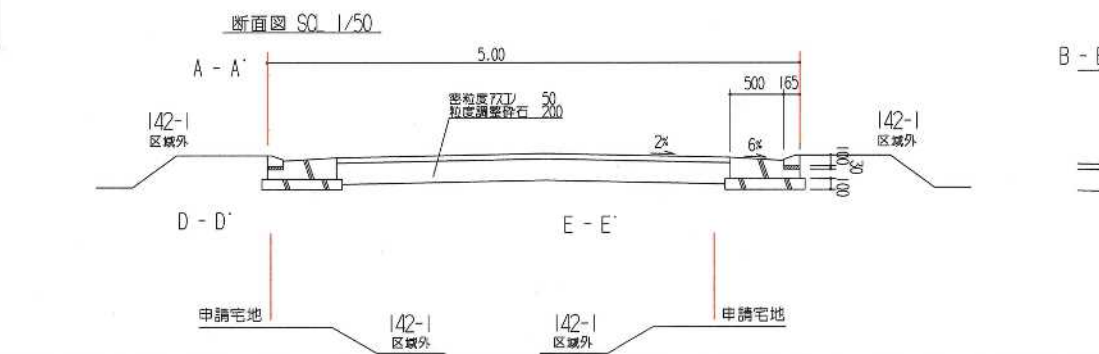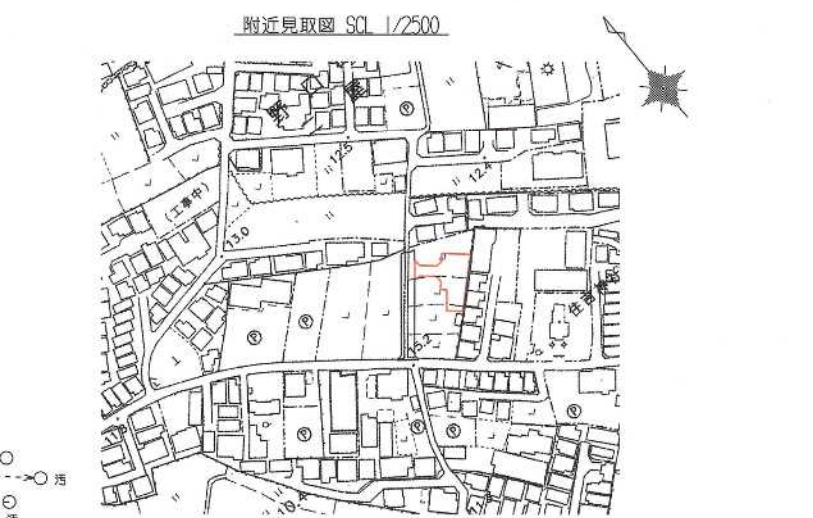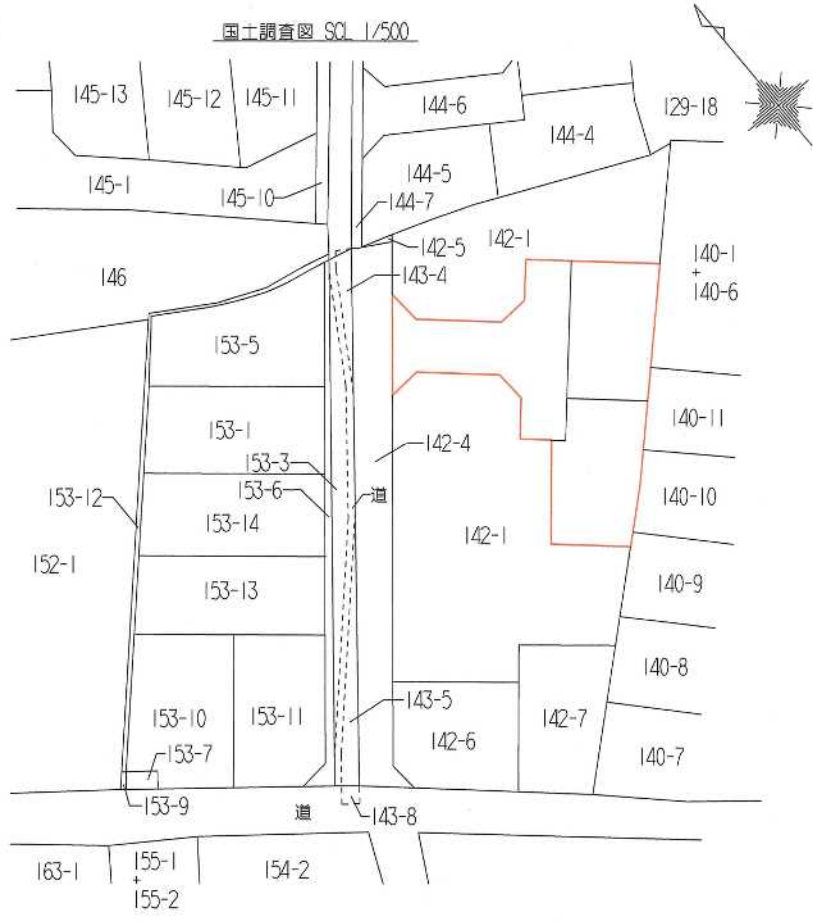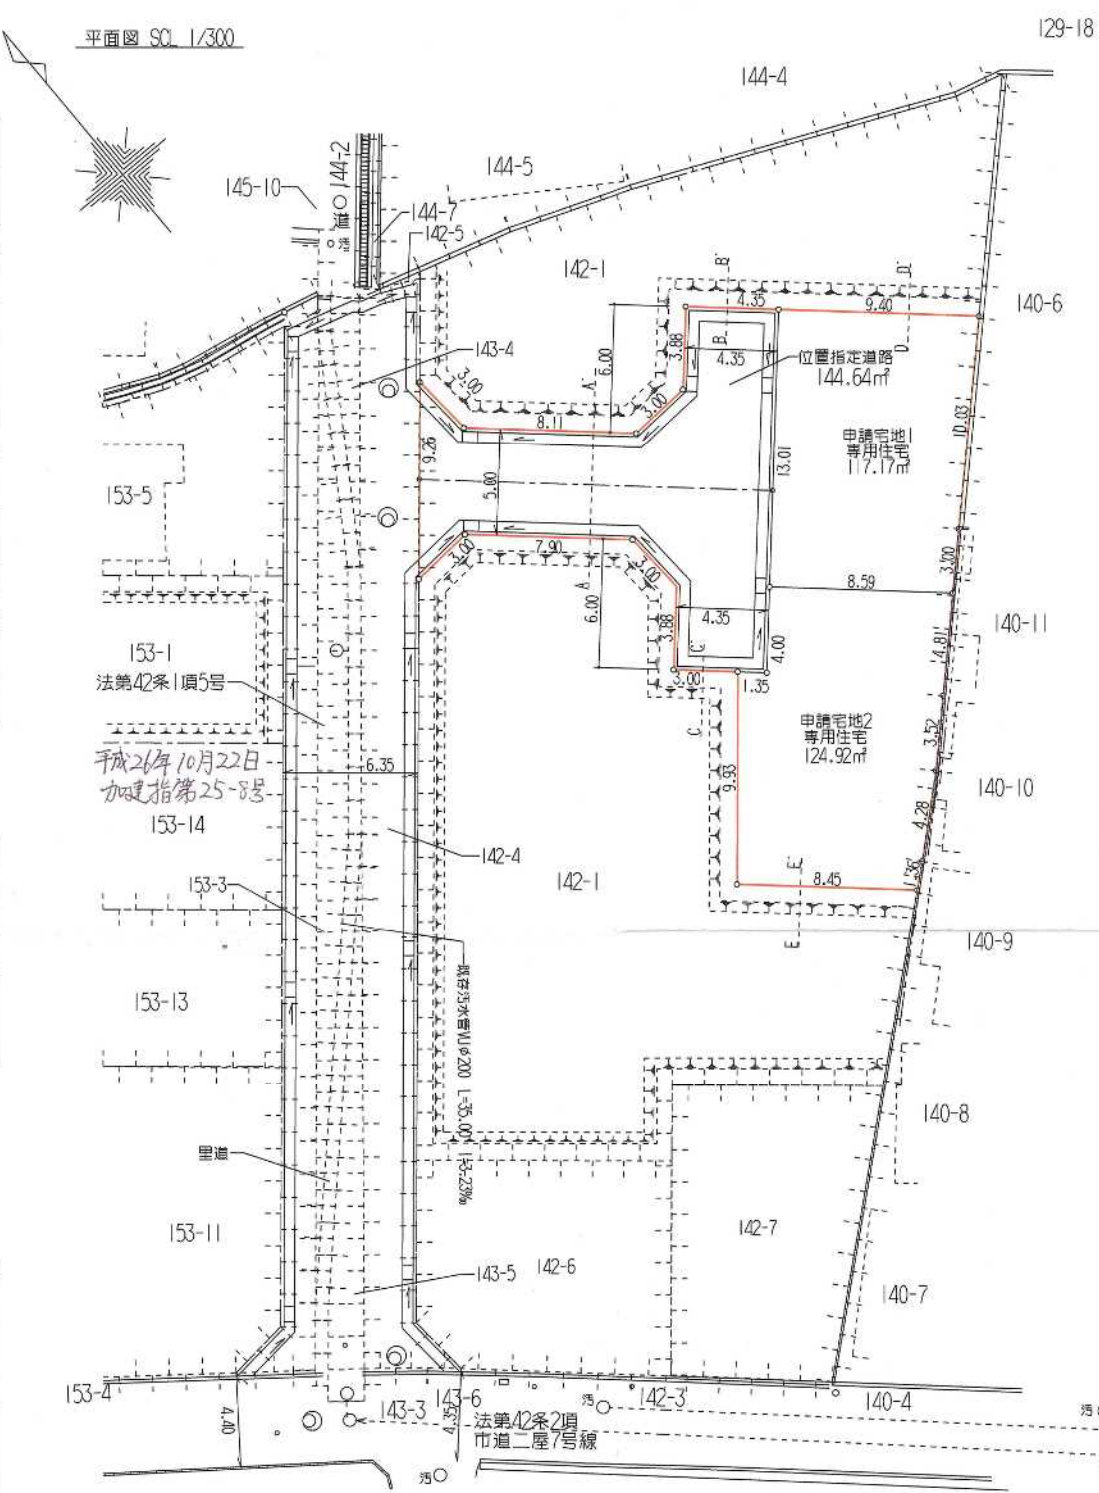


道路縦断面
S 1/300
V 1/100

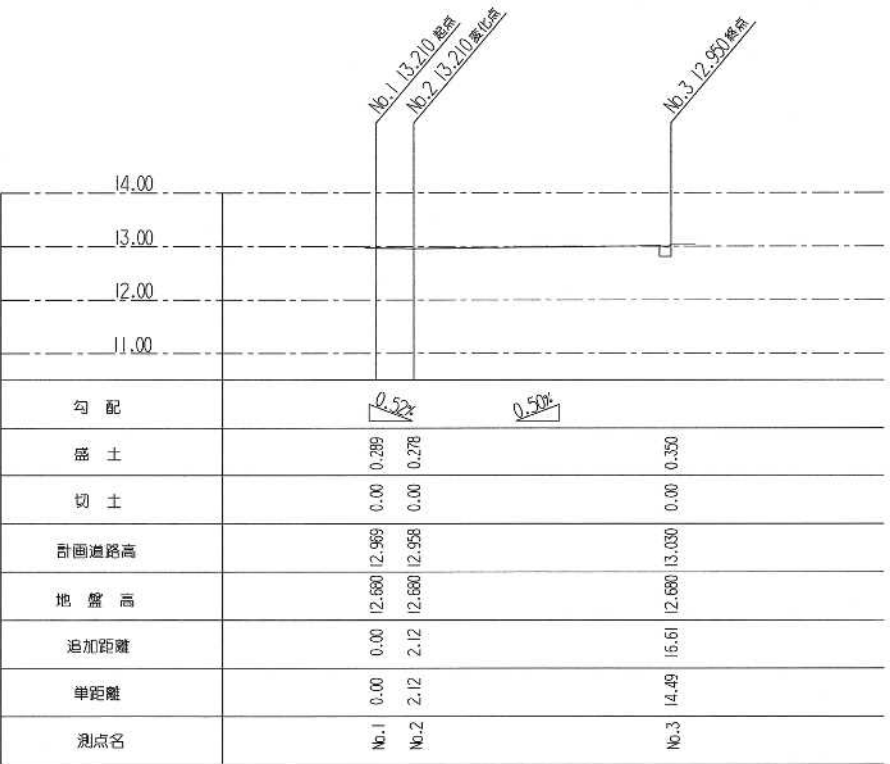


道路横断面
1/50

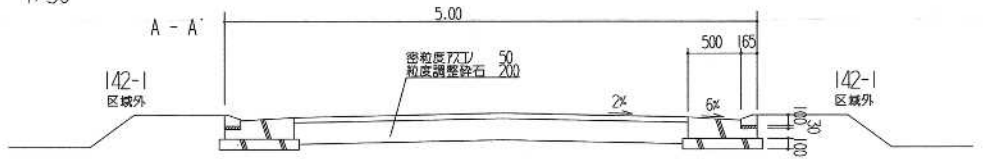

1号人孔設置標準図 1/30

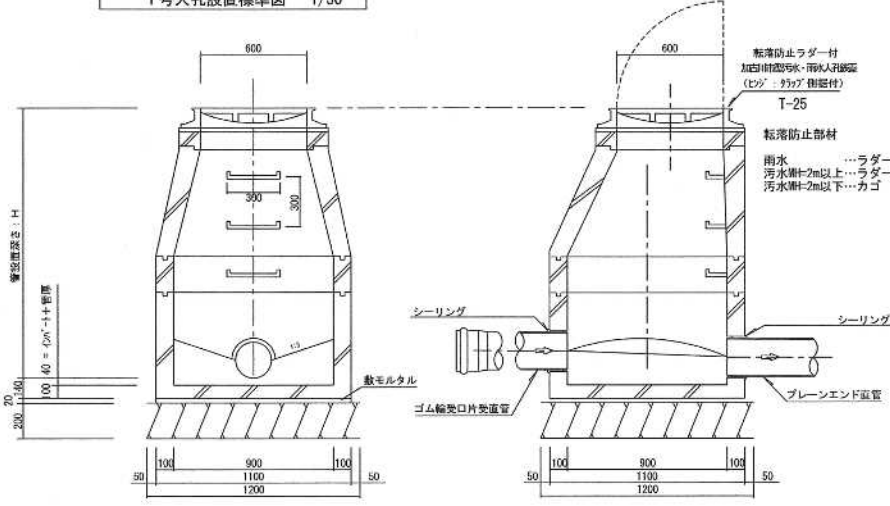

求積図 1/250

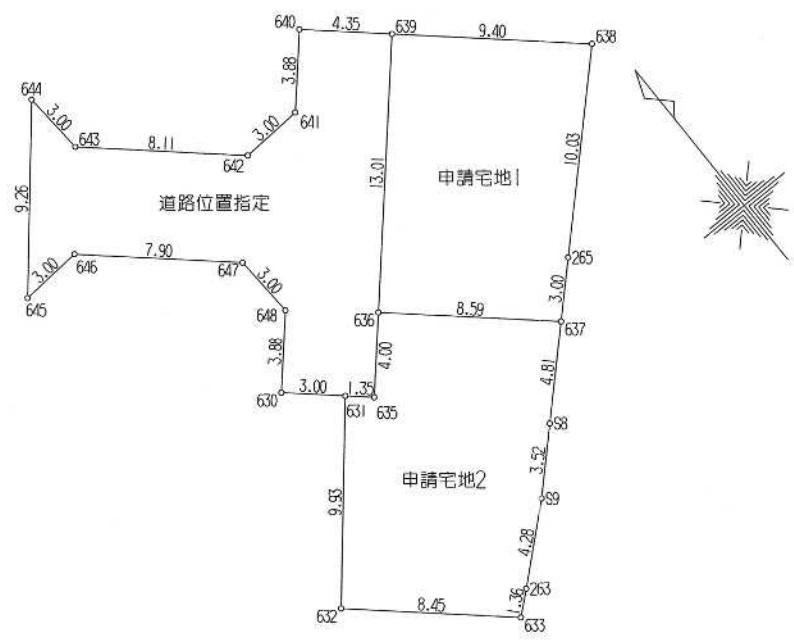

座標求積表

地番	測点	位置指定道路	Xn	Yn	(Xn+1 - Xn-1) Yn
645			114.632	141.460	-971.122900
646			114.840	144.459	-731.823294
647			109.566	150.344	-1244.096600
648			106.565	150.507	-886.636737
630			103.675	147.915	-858.202830
635			100.763	151.166	-1476.287156
639			113.441	162.527	-2532.820768
640			116.347	159.284	-2.548544
641			113.457	156.691	-478.534314
642			113.293	153.689	-806.713561
643			118.706	147.649	-1242.023388
644			121.705	147.441	-600.674634
		倍面積			289.296108
		面積			144.6480540
		地積			144.64 m

地番	測点	申請宅地1	Xn	Yn	(Xn+1 - Xn-1) Yn
638			107.163	169.532	-2258.166240
639			113.441	162.527	-555.517286
636			103.745	153.838	-2374.028016
637			98.009	160.239	-580.706136
265			100.121	162.381	-1486.435674
		倍面積			234.350476
		面積			117.1752380
		地積			117.17 m

地番	測点	申請宅地2	Xn	Yn	(Xn+1 - Xn-1) Yn
633			88.440	150.035	-714.016565
263			89.324	151.081	-560.661591
99			92.151	154.300	-817.944300
98			94.625	156.807	-918.575406
637			98.009	160.239	-1461.379680
636			103.745	153.838	-423.669852
635			100.763	151.166	-313.820616
631			101.669	150.154	-1003.028720
632			94.083	143.739	-1901.523251
		倍面積			249.841697
		面積			124.9208485
		地積			124.92 m


様式第14号(第13条関係) 第5号様式

指定年月日・番号	平成28年 2月 2日	加建指第27-2号			
告示年月日・番号	平成28年 2月 10日	加古川市告示第15号			
承諾書					
この図面記載のとおり道路の位置の指定・変更を受けることを承諾します。					
平成27年 6月 30日					
(申請者) 楠田 賢悟					
道路の幅員	5.35 m	道路の延長	18.44 m	道路の面積	129.73 m ²
宅地の面積	190.58 m ²	区画数	1	団地面積	320.31 m ²
道路管理者住所氏名	加古川市加古川町栗津435番地の5 楠田 賢悟				
道路となる土地の地名地番	地 目	権利の種類	住 所	氏 名	印
659番2の一部	公衆用道路				
659番3の一部	田				
660番1の一部	田				
660番2の一部	宅地				
660番3の一部	公衆用道路				
660番4の一部					
(上記承諾に関する特記事項を記入して下さい。)					
備 考	土木総務課引継				
図面作成者住所氏名	高砂市神爪一丁目14番25号 クラタ設計事務所 倉田 猛				

凡 例

方 位	→	既存道路及び既指定道路 (年月日・番号記入)	市町村界	---
申請する道路 の位置(朱書)	延長	地 番 界	既存建築物 (用途を記入)	□
標識の位置	⊕	敷 地 界	予定建築物 (用途を記入)	□
下水・側溝等	→			


附近見取図 S=1:2500

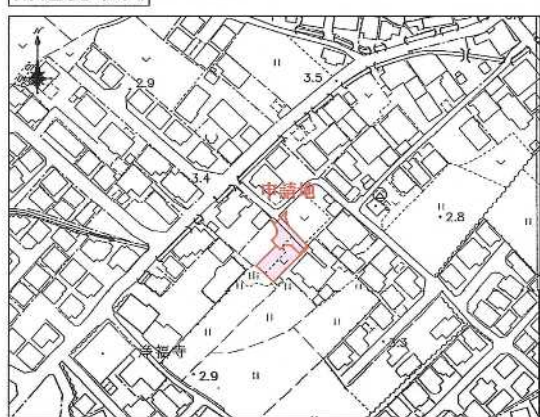


所在 加古川市加古川町北在家字北農原 高砂市神爪一丁目14番25号
神戸地方支務局 加古川支局 備付
転写日 平成27年 6月 4日 測量士 倉田 猛



道路計画平面図 1:250

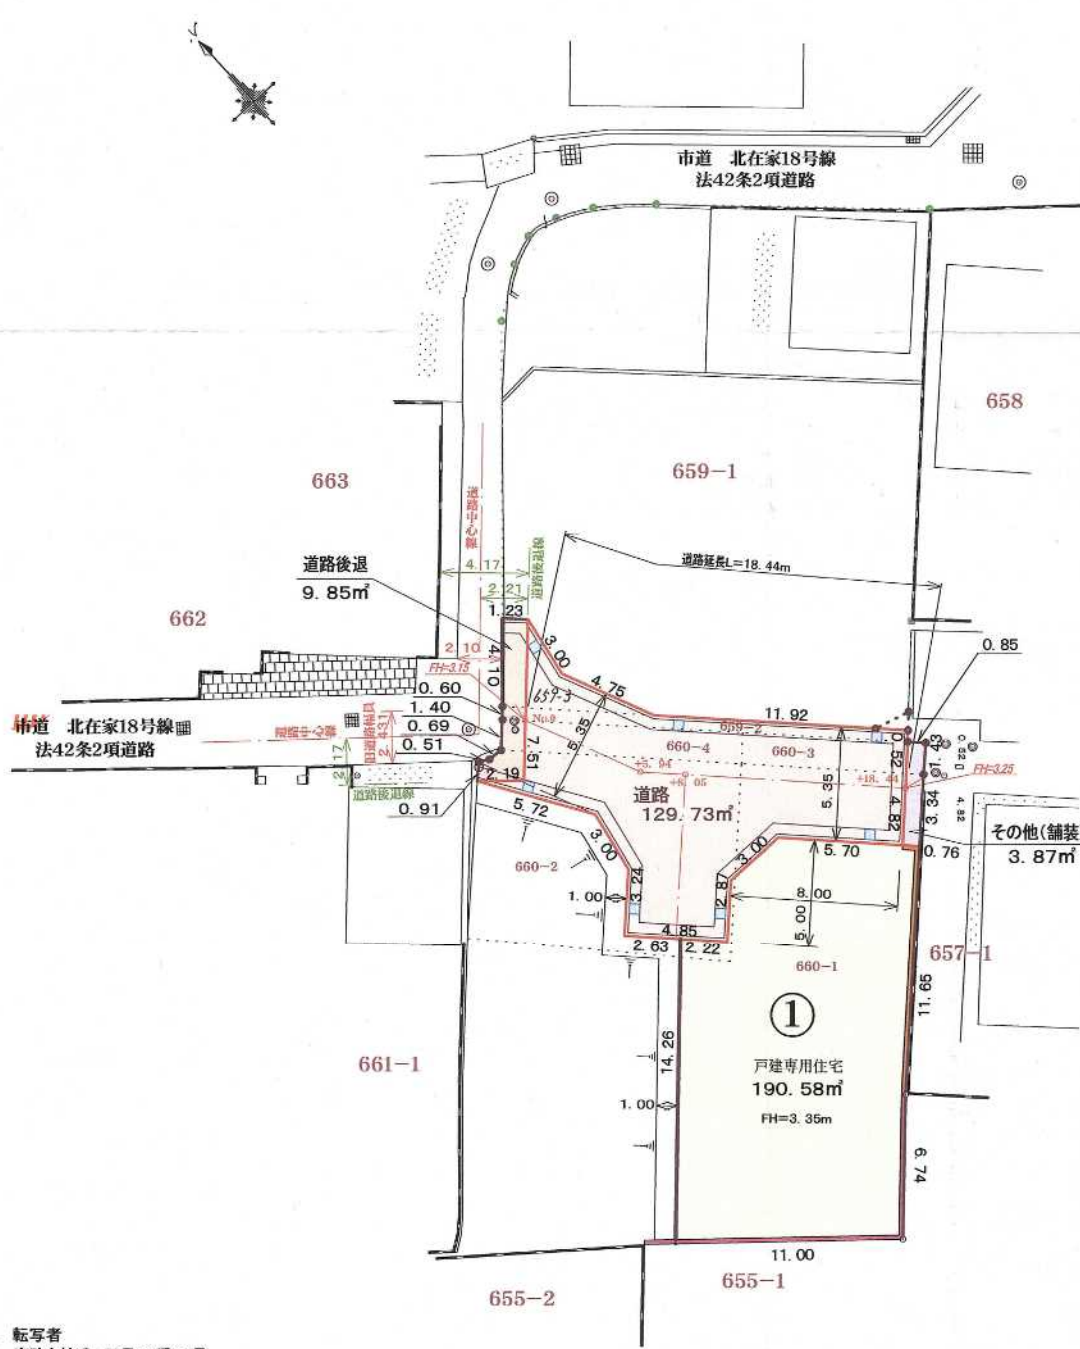

求積図 1:250

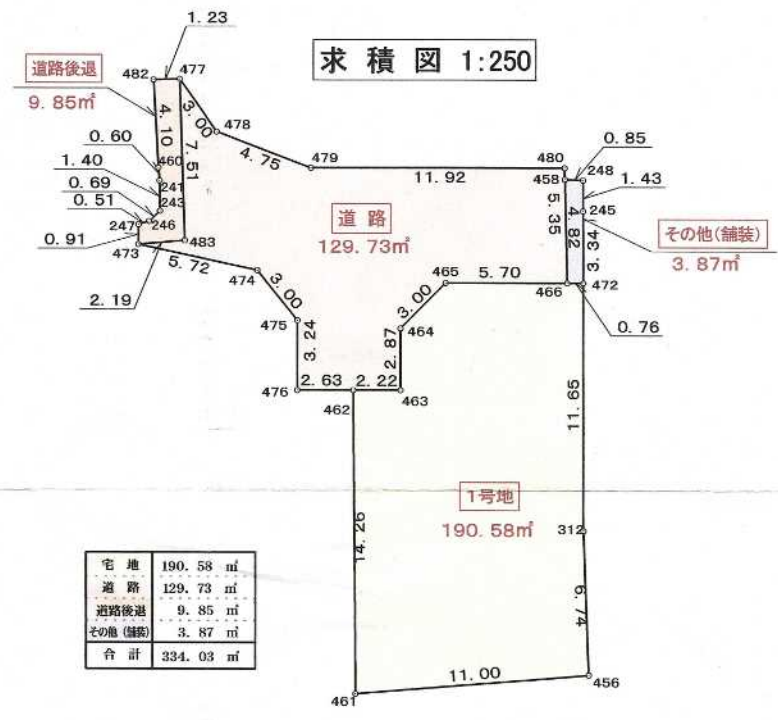

座標求積表

地 番	1号地			
NO	X _n	Y _n	Y _{n1} -Y _{n-1}	X _n × (Y _{n1} -Y _{n-1})
312	-137991.342	45381.611	-13.001	1794025.437342
456	-137996.222	45376.961	-12.922	1783187.180684
461	-137988.967	45368.689	1.880	-259419.257960
462	-137978.941	45378.841	11.700	-1614353.609700
463	-137980.534	45380.389	3.609	-497971.747206
464	-137978.531	45382.450	5.063	-698585.302453
465	-137978.574	45385.452	6.982	-963366.403668
466	-137982.665	45389.432	4.510	-622301.819150
472	-137983.210	45389.962	-7.821	1079166.685410
合計				381.163299
合計面積				190.5816495
地積				190.58 m ²

地 番	道路			
NO	X _n	Y _n	Y _{n1} -Y _{n-1}	X _n × (Y _{n1} -Y _{n-1})
478	-137965.944	45382.982	1.353	-186667.922232
479	-137970.303	45384.875	10.211	-1408814.763933
480	-137978.854	45393.193	7.946	-1096379.973884
458	-137979.231	45392.821	-3.761	518939.887791
466	-137982.665	45389.432	-7.369	1016794.258385
465	-137978.574	45385.452	-6.982	963366.403668
464	-137978.531	45382.450	-5.063	698585.302453
463	-137980.534	45380.389	-3.609	497971.747206
462	-137978.941	45378.841	-3.381	466506.799521
476	-137977.054	45377.008	0.494	-68160.664676
475	-137974.793	45379.335	2.686	-370600.293998
474	-137971.812	45379.694	-2.684	370316.343408
473	-137966.961	45376.651	-1.392	192050.009712
483	-137968.400	45378.302	6.871	-947980.876400
477	-137962.990	45383.522	4.680	-645666.793200
合計				259.463821
合計面積				129.7319105
地積				129.73 m ²





地 番	道路後退			
NO	X _n	Y _n	Y _{n1} -Y _{n-1}	X _n × (Y _{n1} -Y _{n-1})
477	-137962.990	45383.522	-4.336	598207.524640
483	-137968.400	45378.302	-6.871	947980.876400
473	-137966.961	45376.651	-0.987	136173.390507
247	-137966.327	45377.315	1.120	-154522.286240
246	-137966.574	45377.771	1.154	-159213.426396
243	-137966.609	45378.469	1.697	-234129.335473
241	-137965.615	45379.468	1.395	-192462.032925
460	-137965.152	45379.864	3.170	-437349.531840
482	-137962.129	45382.638	3.658	-504665.467882
合計				19.710791
合計面積				9.8553965
地積				9.85 m ²

地 番	その他(舗装)			
NO	X _n	Y _n	Y _{n1} -Y _{n-1}	X _n × (Y _{n1} -Y _{n-1})
248	-137979.875	45393.386	-0.464	64022.662000
245	-137980.877	45392.357	-3.424	472446.522848
472	-137983.210	45389.962	-2.925	403600.889250
466	-137982.665	45389.432	2.859	-394492.439235
458	-137979.231	45392.821	3.954	-545569.879374
合計				7.765489
合計面積				3.8777445
地積				3.87 m ²



計画平面図 S=1:250

凡 例	
	重力式擁壁
	地先境界工
	L型街渠
	7箇所(防臭リング取付)
	下水人孔φ900(1号)
	下水排水管 VUφ250
	下水取付管 VPφ150
	下水宅内樹φ200
	上水道管HVPφ50
	ドレン管VPφ20
	上水道取付管φ20
	1箇所
	既設上水道管

※ 既設専用通路内の既設マス、配管等は撤去、接続切替すること。
(別途、排水設備改造申請必要)

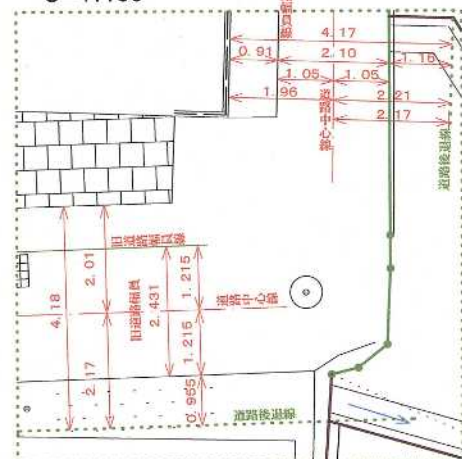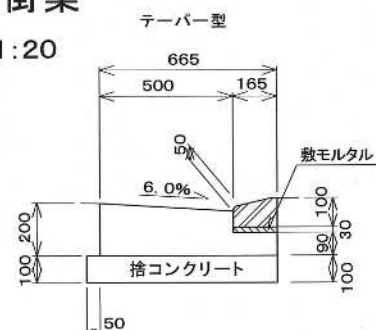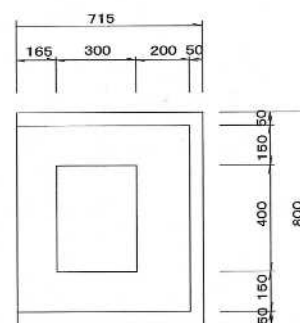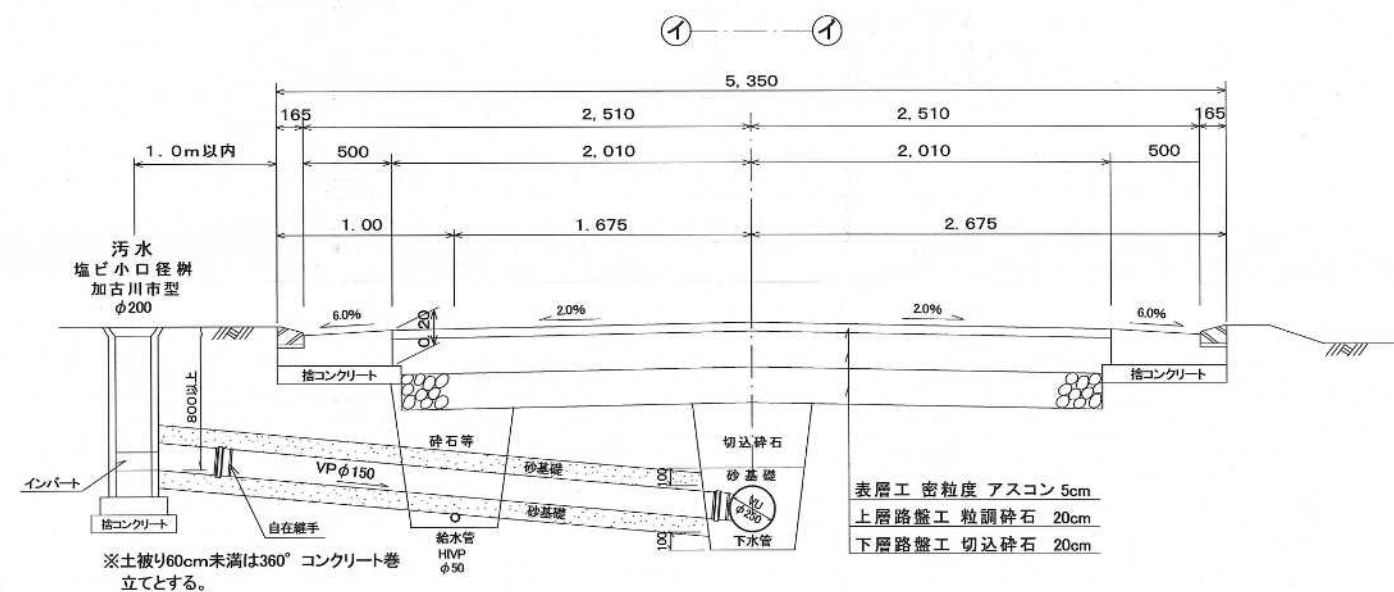
道路幅員検討図
S=1:100L型街渠
S=1:20道路雨水樹工
S=1:20道路構造図
S=1:30

構造図

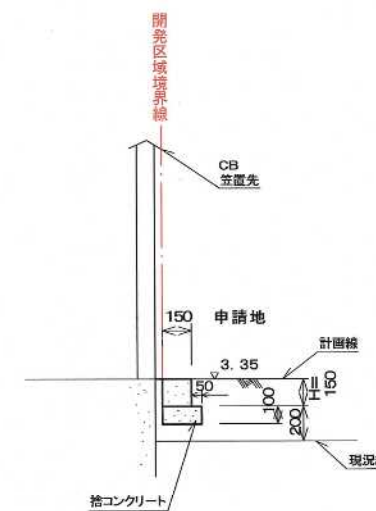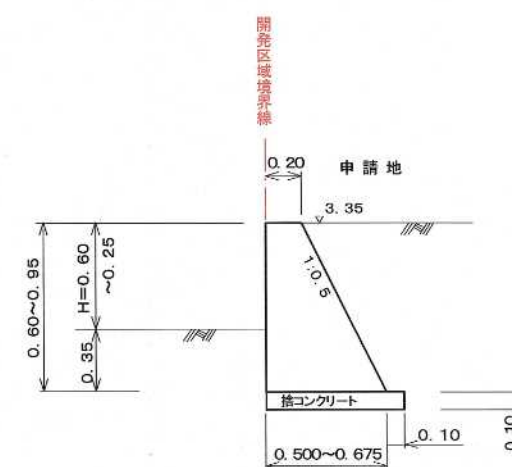
地先境界詳細図
S=1:30重力式擁壁工
S=1:30

※土被り60cm未満は360°コンクリート巻立てとする。

道路計画縦断面図

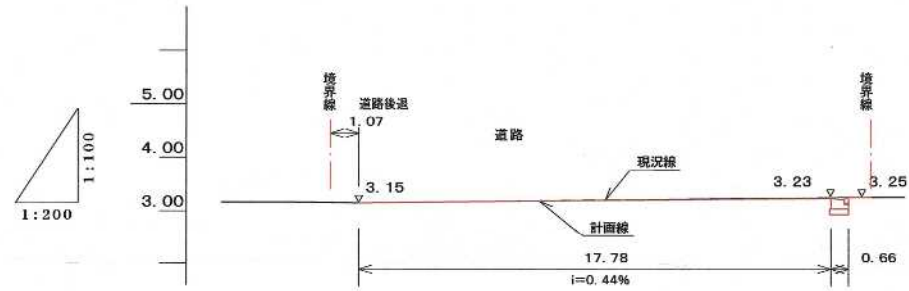SH= 1 : 200
SV= 1 : 100

6. 組立1号マンホール構造図

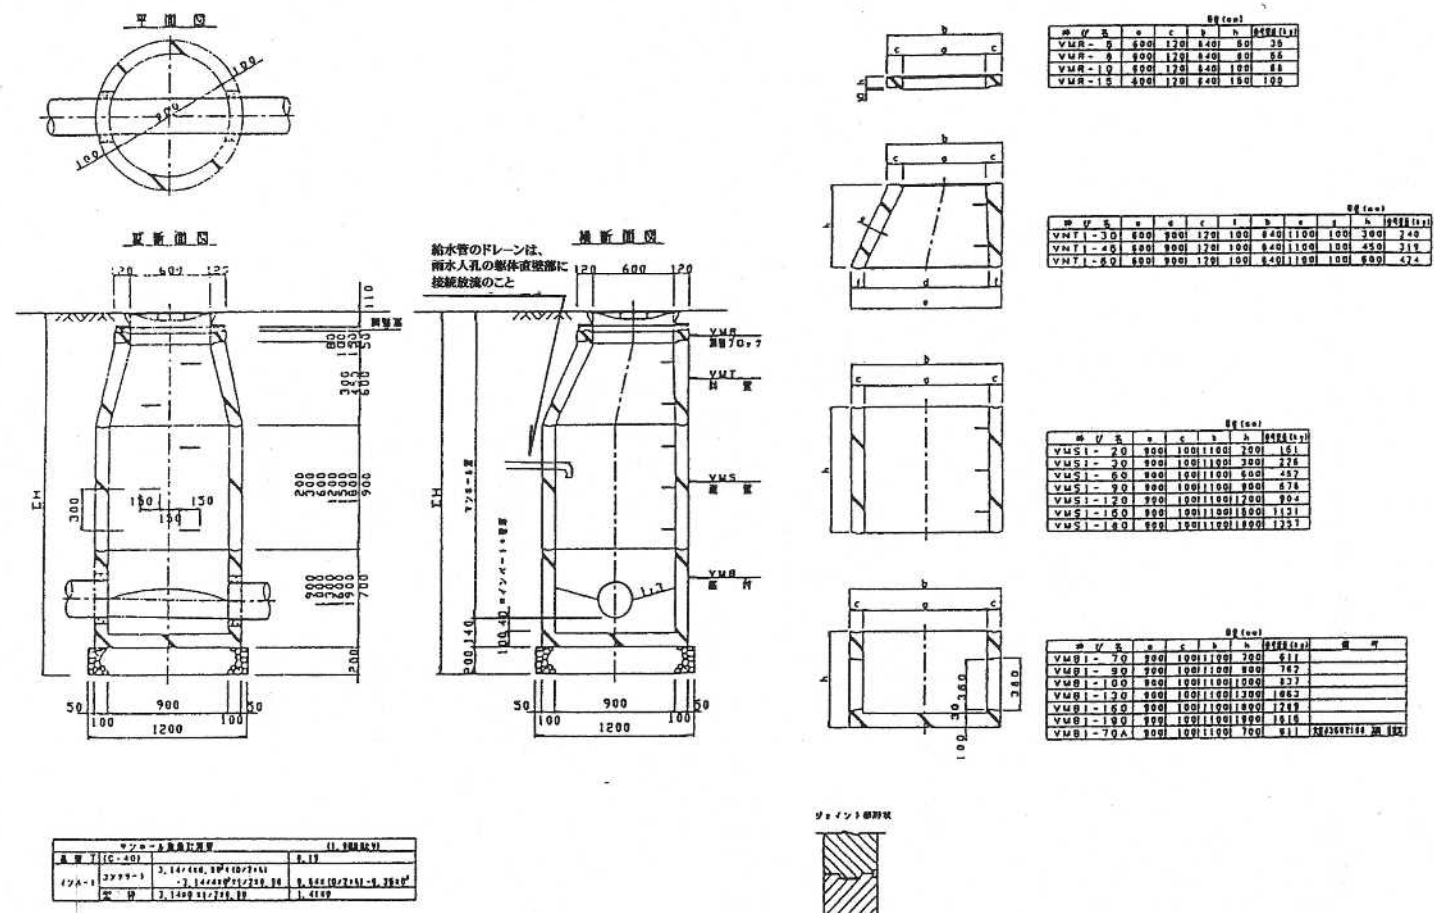

品名	規格	単位	数量
マンホール蓋	1000φ	個	1
マンホール枠	1000φ	個	1
マンホール管	1000φ	個	1
マンホール継手	1000φ	個	1
マンホール土留	1000φ	個	1




品名	規格	単位	数量
マンホール蓋	1000φ	個	1
マンホール枠	1000φ	個	1
マンホール管	1000φ	個	1
マンホール継手	1000φ	個	1
マンホール土留	1000φ	個	1

品名	規格	単位	数量
マンホール蓋	1000φ	個	1
マンホール枠	1000φ	個	1
マンホール管	1000φ	個	1
マンホール継手	1000φ	個	1
マンホール土留	1000φ	個	1

品名	規格	単位	数量
マンホール蓋	1000φ	個	1
マンホール枠	1000φ	個	1
マンホール管	1000φ	個	1
マンホール継手	1000φ	個	1
マンホール土留	1000φ	個	1

指定年月日・番号	平成28年1月22日	加建指第27-3号
告示年月日・番号	平成28年2月10日	加古川市告示第16号

承 諾 書					
この図面記載のとおり道路の位置の指定・変更を受けることを承諾します。					
平成27年8月18日					
(申請者) 株式会社 サンコー土地建物 様					
道路の幅員	5.35 M	道路の延長	41.78 M	道路の面積	274.07 M ²
宅地の面積	137.24 M ²	団地の面積	411.49 M ²		
道路管理者住所氏名 株式会社 サンコー土地建物 代表取締役 三宅 忠					
道路となる土地の地名地番 地目 権利の種類 住 所 氏 名 印					
加古川市加古川町大字 中ノ内1067番1の一部 田					
加古川市加古川町大字 中ノ内1067番3の一部 田					
備 考 (上記承諾に関する特記事項を記入してください。)					
図面作成者住所氏名 高砂市伊保4丁目387-2 増田 洋三					

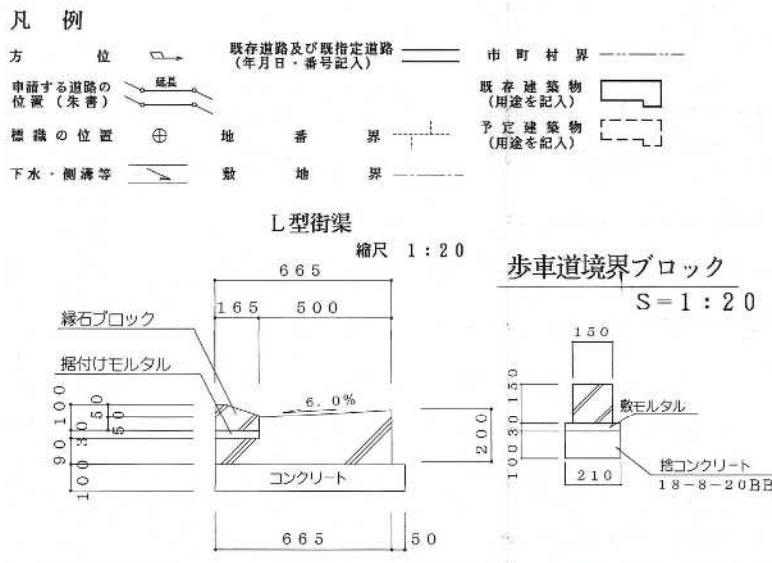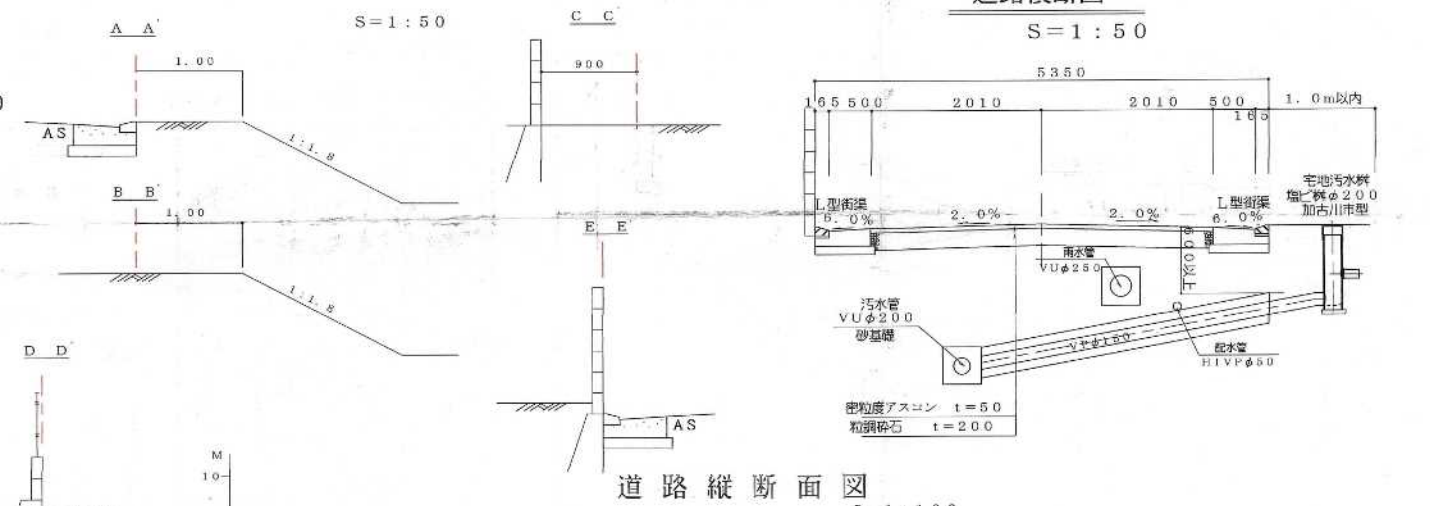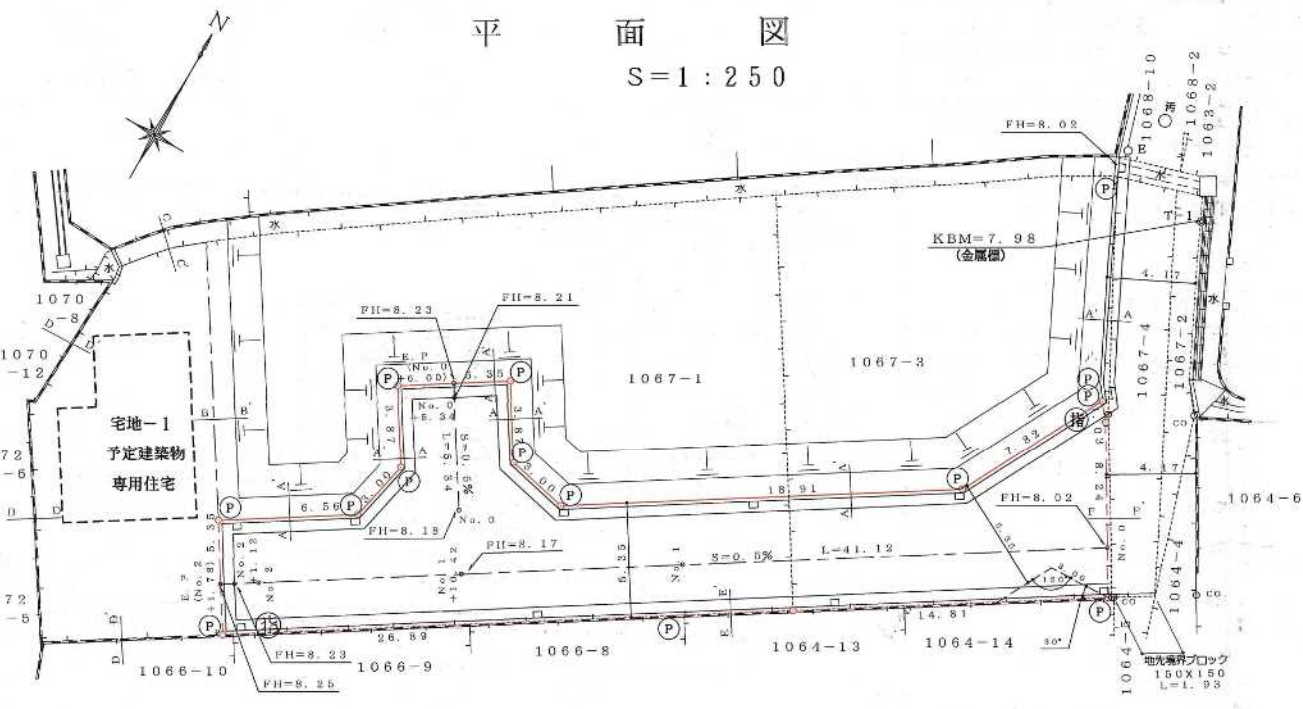


道路勾配	
盛土	3
切土	
計画高	
地盤高	
追加距離	
単距離	
測点	

転写場所 神戸地方事務局 加古川支局
 転写年月日 平成27年6月19日
 氏名 増田 洋三


同意書
 本図朱線内の敷地が、位置指定の道路になることに、異議なく同意します。
 1067-1の一部
 1067-3の一部
 加古川市加古川町大字129/
 山本 宗一
 加古川市加古川町大字1052
 山本 成次

排水計画平面図
給水計画平面図
S=1:250

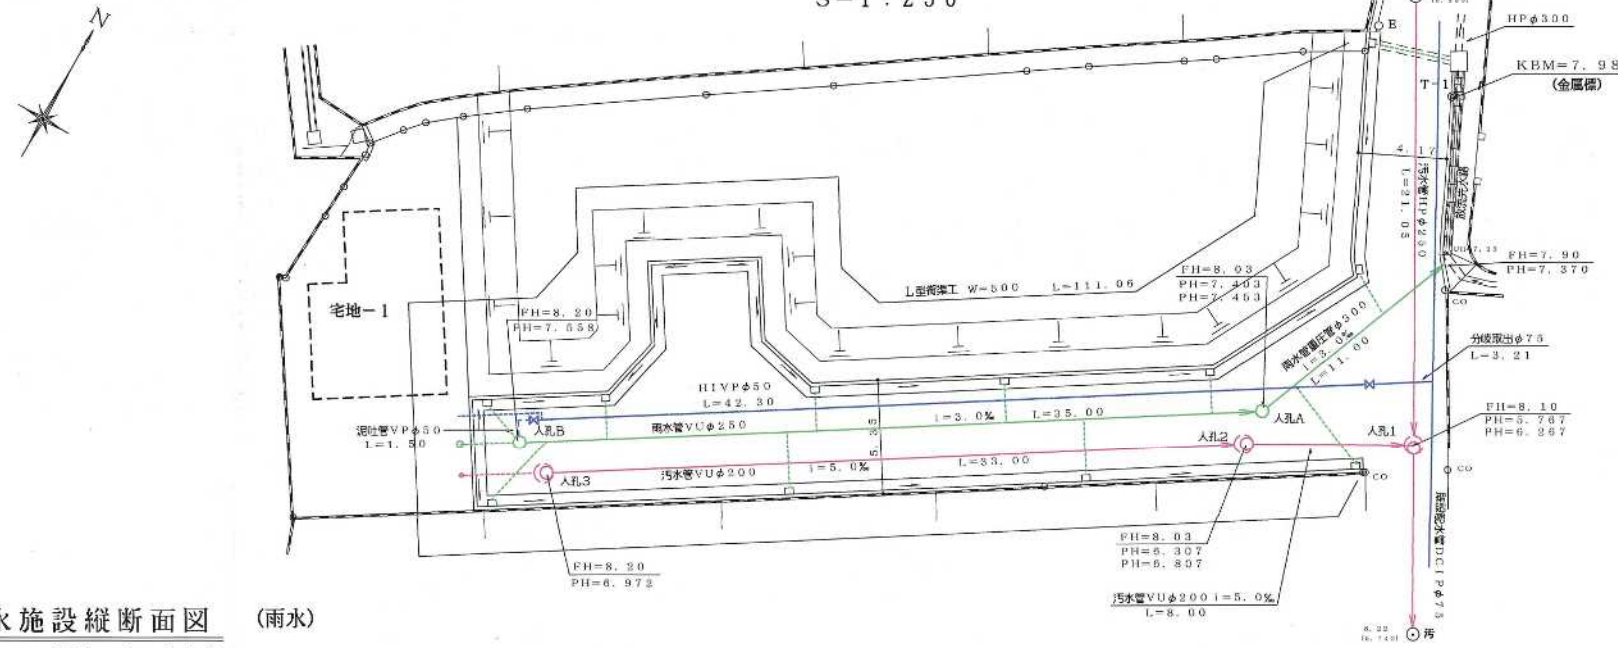


凡 例	
雨水管 VUφ250	—
汚水管 VUφ200	—
人孔φ900	○
取付管 VPφ150	—
宅地雨水樹φ300	○
宅地汚水樹φ200	○
道路雨水樹φ300	○
道路汚水樹φ200	○
L型側溝 W=500	—
600人孔	○

放流先断面図
S=1:30

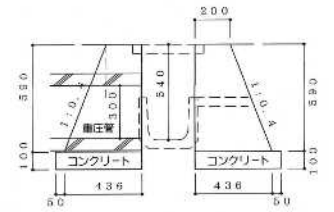

排水施設縦断面図 (雨水)


SH=1:250
SV=1:100

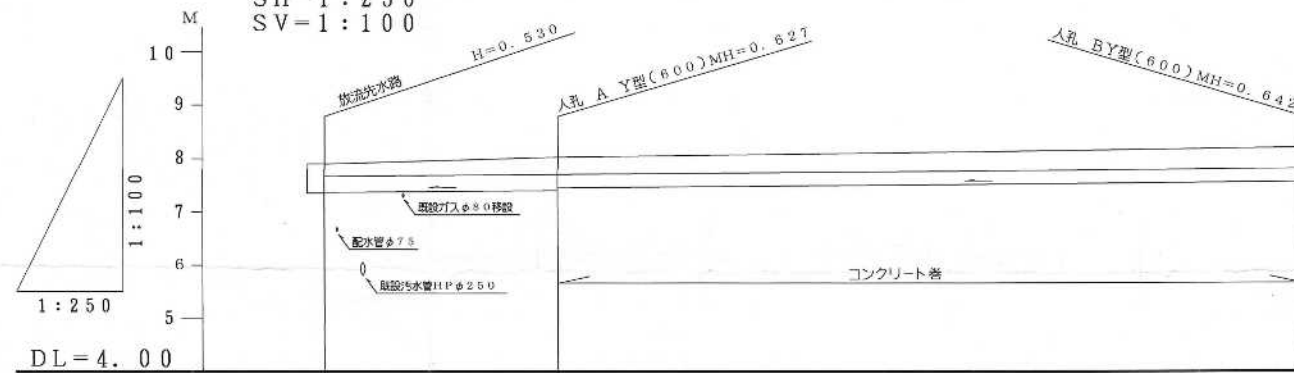

管 径	圧込管φ300	VUφ250
勾 配	i=3.0%	i=3.0%
人孔間距離	L=11.00	L=35.00
土 被 り	0.162	0.259 0.319
管 底 高	7.35 7.370	7.403 7.453
計 画 高	7.90	8.03
追 加 距 離	0	11.00
区 間 距 離	0	35.00
人 孔 番 号	放流先水路	人孔 A 人孔 B



排水施設縦断面図 (汚水)

SH=1:250
SV=1:100

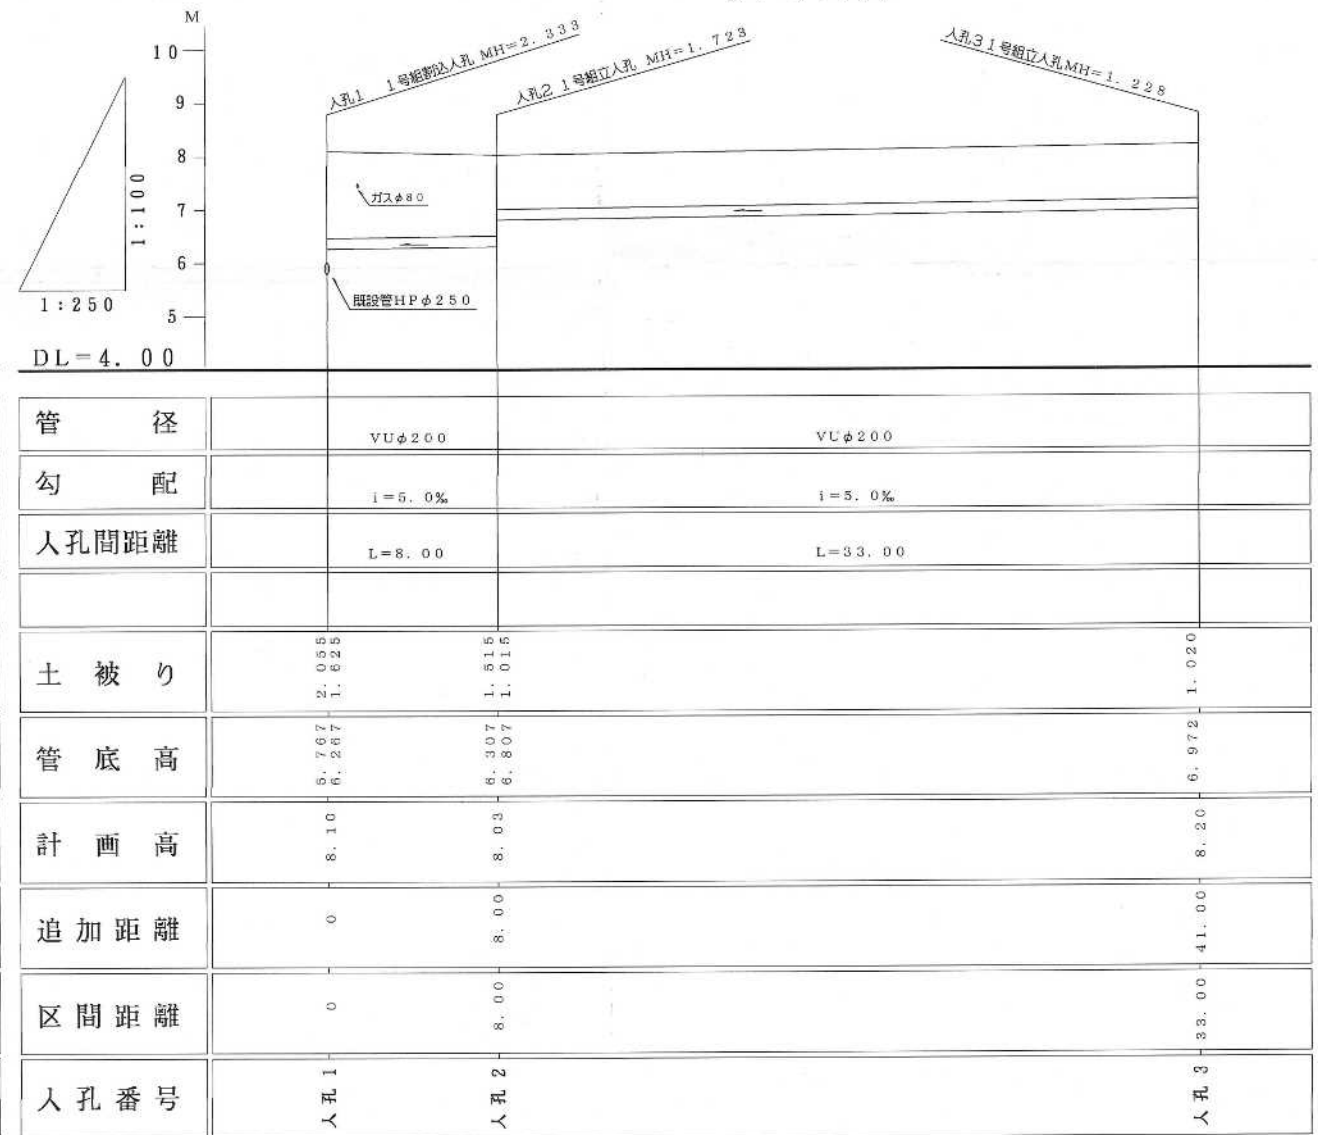

管 径	VUφ200	VUφ200
勾 配	i=5.0%	i=5.0%
人孔間距離	L=8.00	L=33.00
土 被 り	2.055 2.625	1.515 1.015
管 底 高	8.767 8.267	8.307 8.807
計 画 高	8.10	8.03
追 加 距 離	0	8.00
区 間 距 離	0	33.00
人 孔 番 号	人孔 1 人孔 2	人孔 3


人 孔

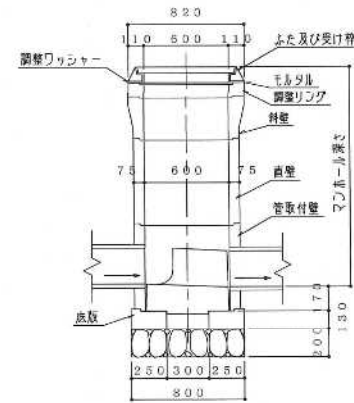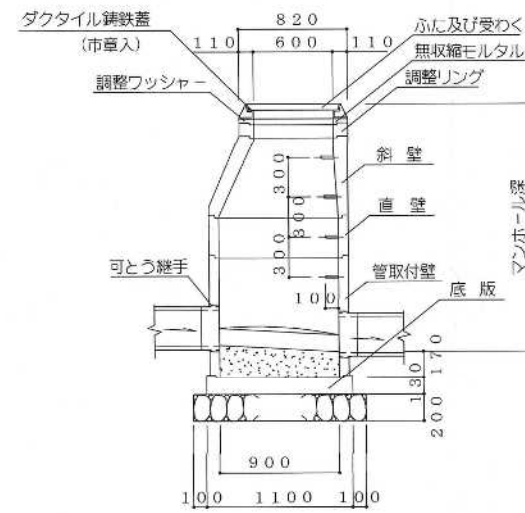

※マンホール蓋は加古川市型で車道用 (T-25) とする。
※ヒンジはステップ側に施工すること。


注) 転落防止付きマンホール蓋
雨水人孔..... ラダー
汚水人孔..... (H≧2.00mは ラダー
 (H<2.00mは ネット
 (H=人孔高)

汚水本管

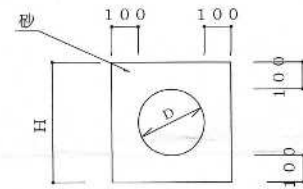


D	B	H	外径
VUφ200	520	420	216

雨水本管

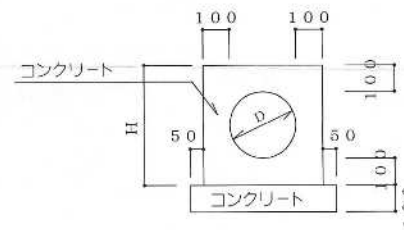


D	H	外径
VUφ250	470	267

道路雨水枡 縮尺 1:20

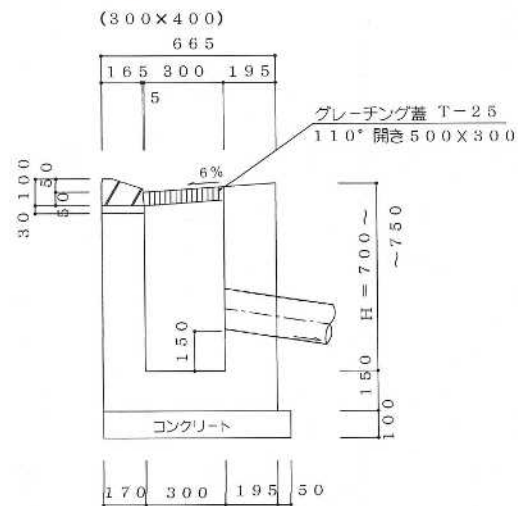


取付管

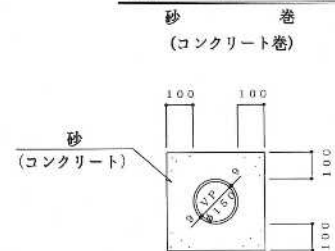

注) 土被りが0.60m以下となる場合は、
コンクリート巻とする。

求 積 図
S=1:250

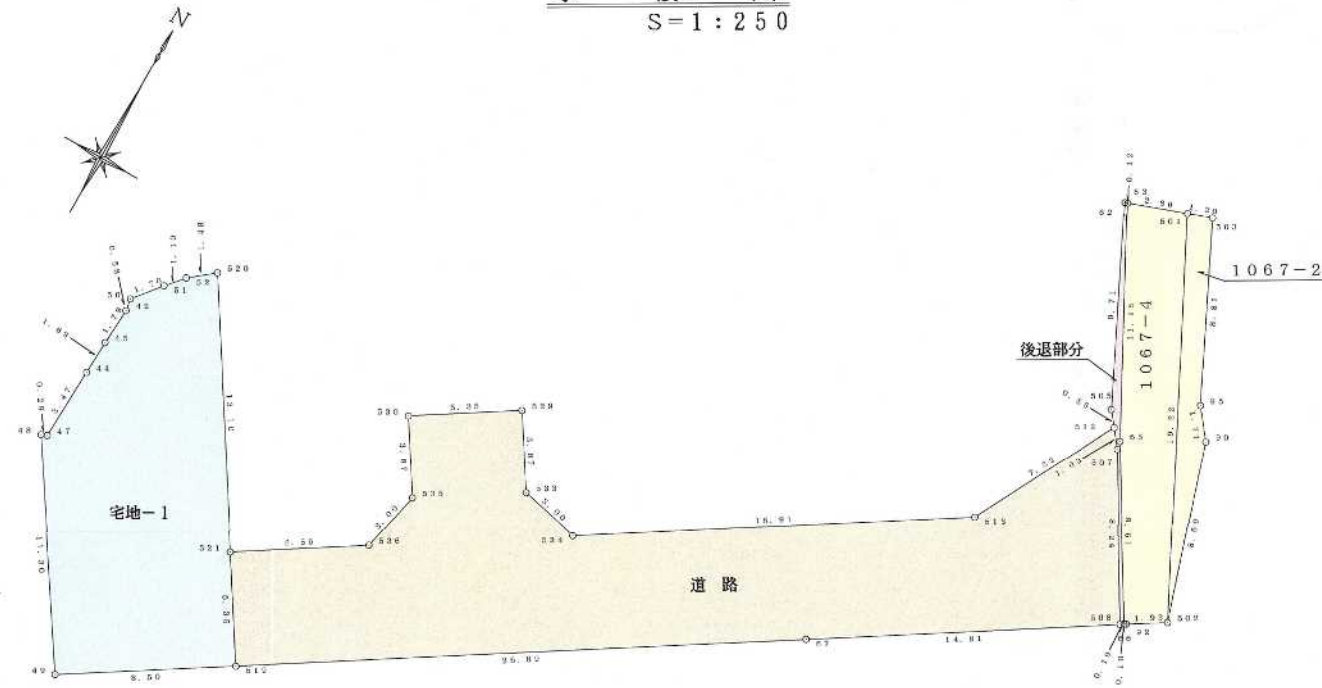

1067-4			
NO	X	Y	辺長
86	82.581	105.154	
92	82.633	105.242	0.10
502	83.616	105.893	1.93
501	100.803	98.216	19.22
63	99.826	95.514	2.86
65	89.964	100.717	11.15
66	82.581	105.154	8.51
面積	50.2067625		
地積	50.20 m ²		

1067-2			
NO	X	Y	辺長
502	83.646	106.893	
90	91.931	104.250	8.89
95	93.279	103.194	1.71
503	101.209	98.351	8.81
501	100.803	98.216	1.20
502	83.646	106.893	19.22
面積	17.9344010		
地積	17.93 m ²		


道 路			
NO	X	Y	辺長
512	90.388	100.161	
513	83.457	96.529	7.82
534	73.361	80.533	18.91
533	74.023	77.503	3.00
529	77.303	75.534	3.87
530	74.446	71.008	5.35
535	71.166	73.079	3.87
536	68.238	72.417	3.00
521	64.733	66.865	6.56
519	60.203	69.723	5.35
67	74.554	92.470	26.89
508	82.479	104.993	14.81
507	89.574	100.799	8.24
512	90.388	100.161	1.03
面積	274.0722605		
地積	274.07 m ²		

後退部分			
NO	X	Y	辺長
508	82.479	104.993	
86	82.581	105.154	0.19
65	89.964	100.717	8.51
63	99.826	95.514	11.15
82	99.799	95.393	0.12
505	91.059	99.636	9.71
512	90.388	100.161	0.85
507	89.574	100.799	1.03
508	82.479	104.993	8.24
面積	4.6082665		
地積	4.60 m ²		

符 号	面 積
宅地-1	137.42 m ²
道 路	274.07 m ²
合 計	411.49 m ²

宅地-1			
NO	X	Y	辺長
519	60.203	69.723	
521	64.733	66.865	5.35
520	75.817	59.872	13.10
52	74.883	58.713	1.48
51	74.048	57.982	1.10
50	72.729	56.908	1.70
42	72.151	56.997	0.58
45	70.362	56.878	1.79
44	68.728	56.811	1.63
47	65.252	56.651	3.47
48	65.144	56.375	0.29
49	55.667	62.532	11.30
519	60.203	69.723	8.50
面積	137.4284765		
地積	137.42 m ²		

符 号	面 積
後退部分	4.60 m ²
寄附採納	68.13 m ²
合 計	72.73 m ²

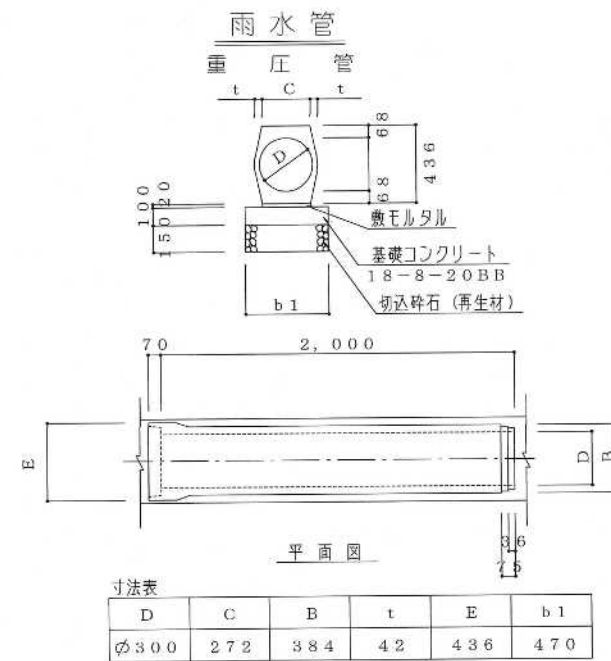

寸法表	D	C	B	t	E	b1
φ300	272	384	42	436	470	

指定年月日・番号	平成28年 1 月 14 日	加建指第	27-4 号
告示年月日・番号	平成28年 2 月 10 日	加古川市告示第	17 号
承 諾 書			
この図面記載のとおり道路の位置の指定・変更を受けることを承諾します。			
平成27年 10 月 5 日			
(申請者) 有限会社泰久土地建物 代表取締役 神澤清美			
道路の幅員	6.35 m	道路の延長	40.92 m
	m		m
道路の面積	268.13 m ²	団地面積	408.20 m ²
宅地の面積	140.07 m ²	区画数	1
道路管理者住所氏名		加古川市加古川町木村105番12 有限会社泰久土地建物 代表取締役 神澤清美	
印鑑証明書付 電話 079-456-8115 番			
道路となる土地の地名地番	地 目	権利の種類	住 所
氏 名	印		
加古川市野口町古大内字 中曽瀬119番1の一部	雑種地		
加古川市野口町古大内字 中曽瀬120番17の一部	雑種地		
加古川市野口町古大内字 中曽瀬119番1の一部	雑種地		
加古川市野口町古大内字 中曽瀬120番17の一部	雑種地		
里 道			
(上記承諾に関する特記事項を記入して下さい。)			
開発面積 408.20m ²			
土木総務課引継			
図面作成者住所氏名	本岡登記測量事務所 本岡明仁		

凡 例

方 位 →

申請する道路
の位置(朱書)

標識の位置

下水・側溝等

既存道路及び既指定道路
(年月日・番号記入)


地 番 界

敷 地 界

市町村界


既存建築物
(用途を記入)

予定建築物
(用途を記入)

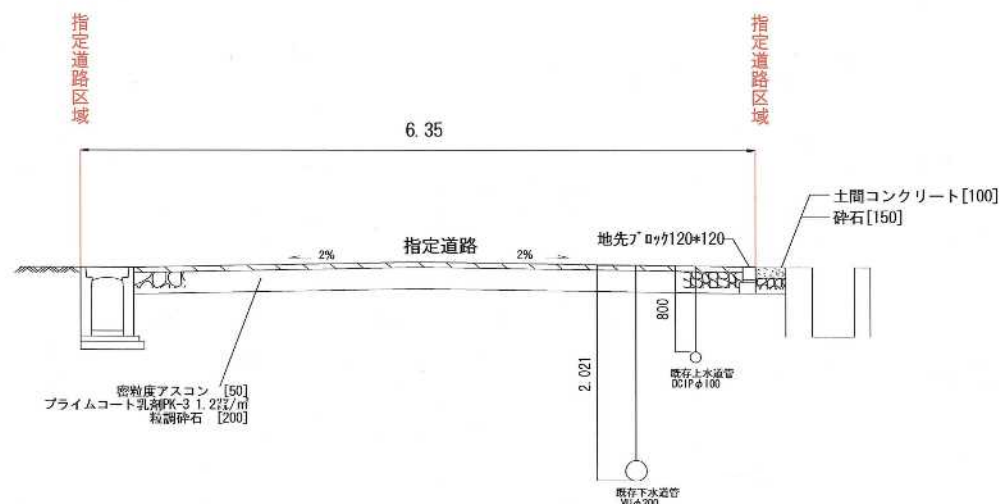


指示事項
※路床土はCBR12以上を目標とし、20cm毎に転圧機械で十分に締め固めること。
※側溝の転圧は特に注意して行い、写真撮影しておくこと。
※掘削土等でCBR12未満の土砂を流用する場合には改良すること。


道路標準断面図① ——— ①' S=1/50

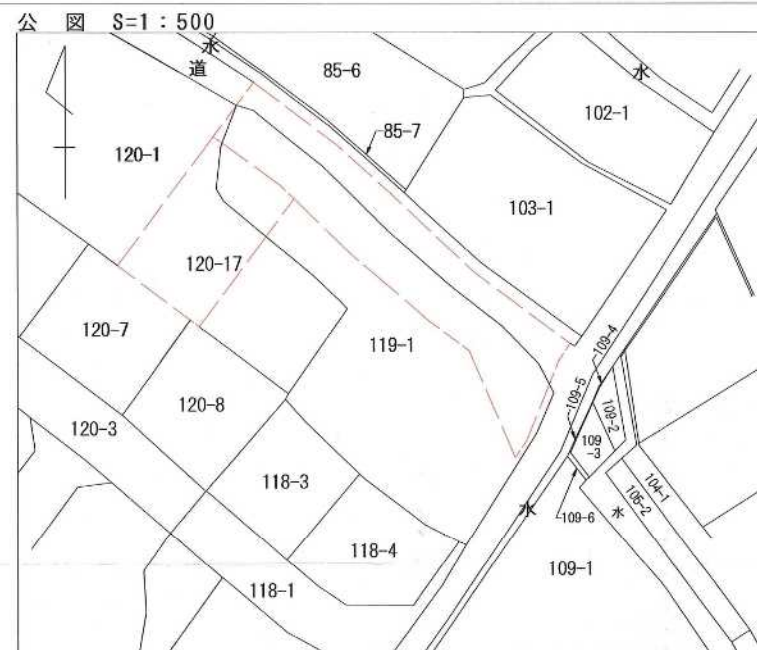


平成27年9月24日
神戸地方方法務局加古川支局にて転写
本岡登記測量事務所 土地家屋調査士 本岡明仁

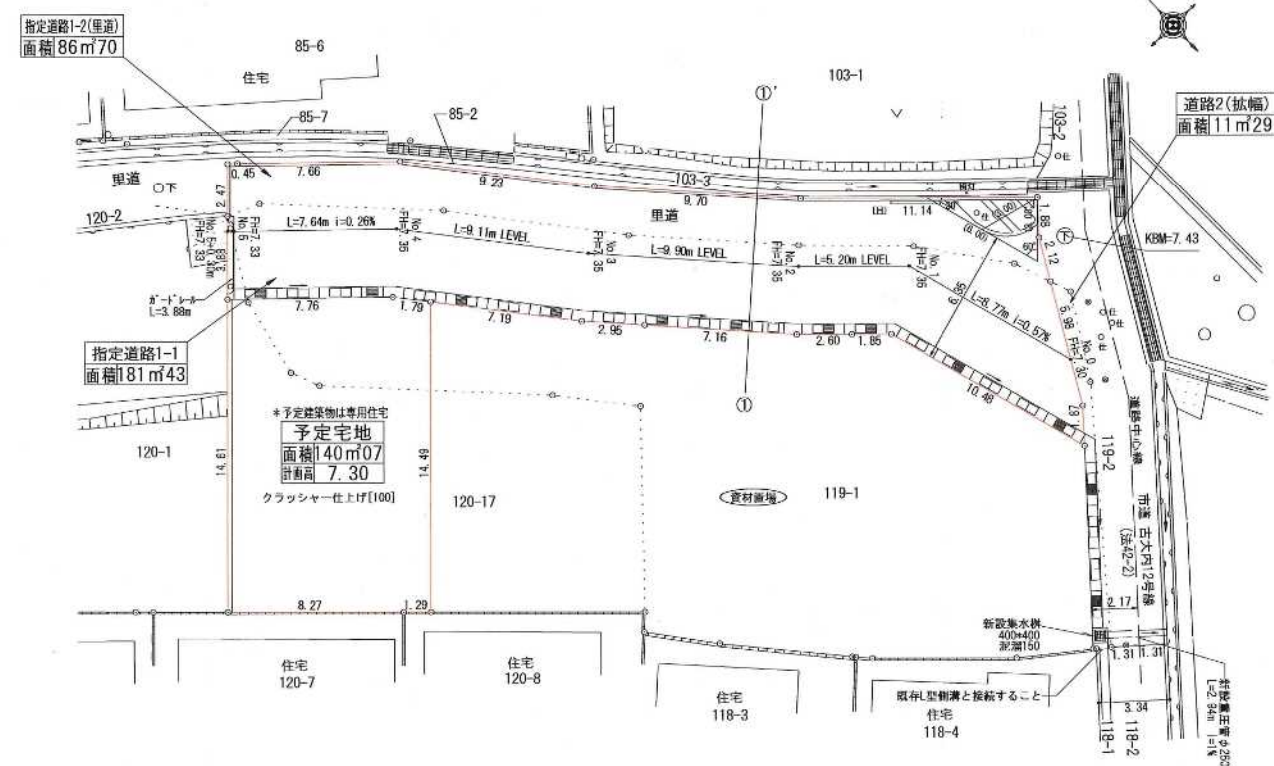

平面図 S=1:250

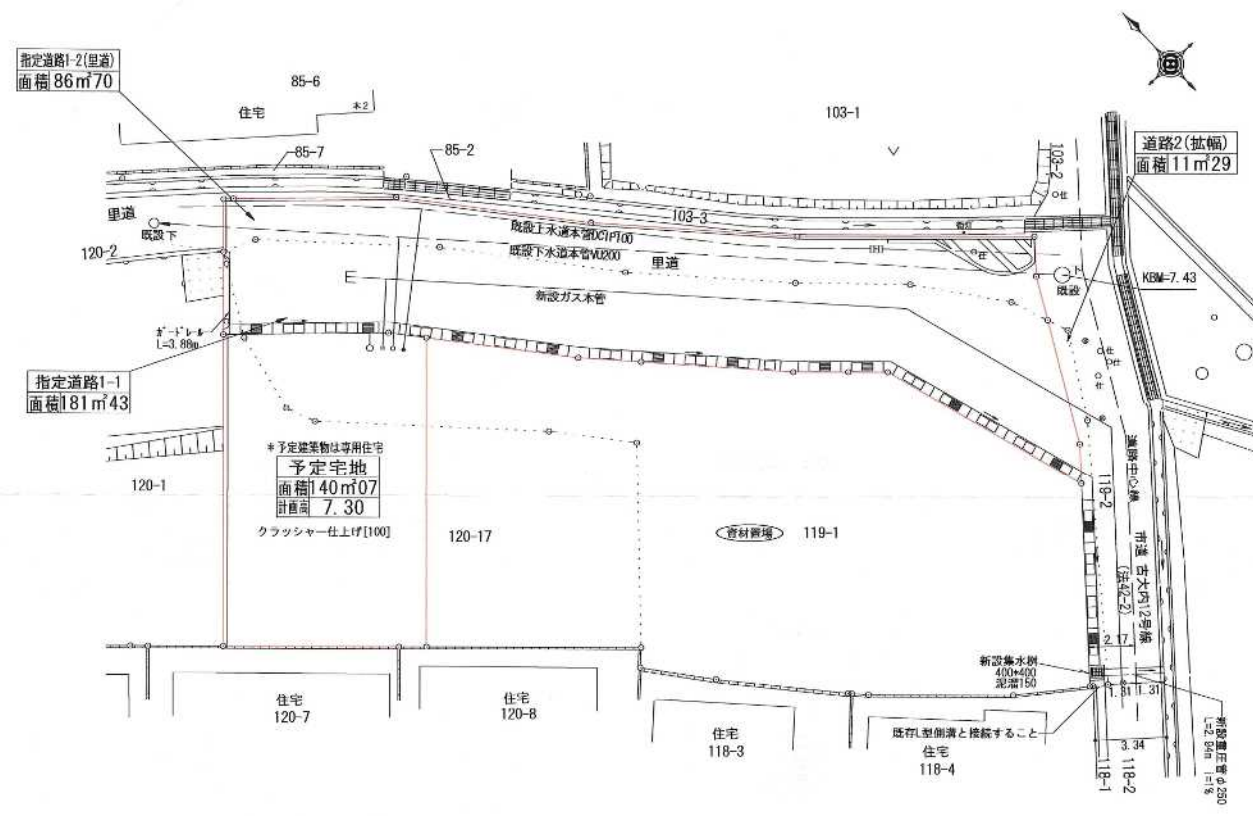



給排水計画平面図 S=1:250

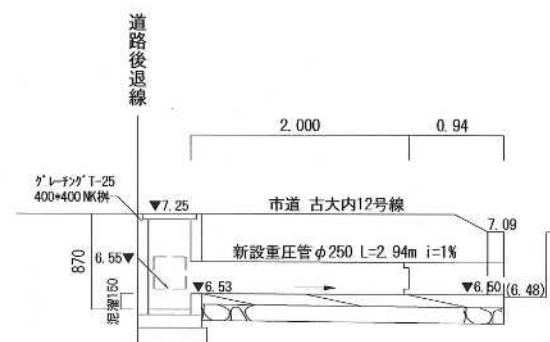



重圧管縦断面図 1/50

重圧管(1種・2種)標準断面図

φ250

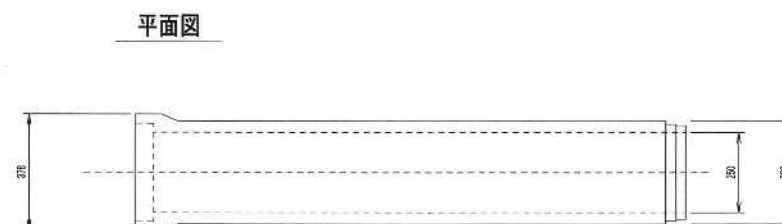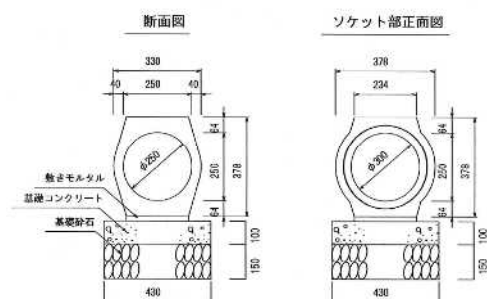

側面図

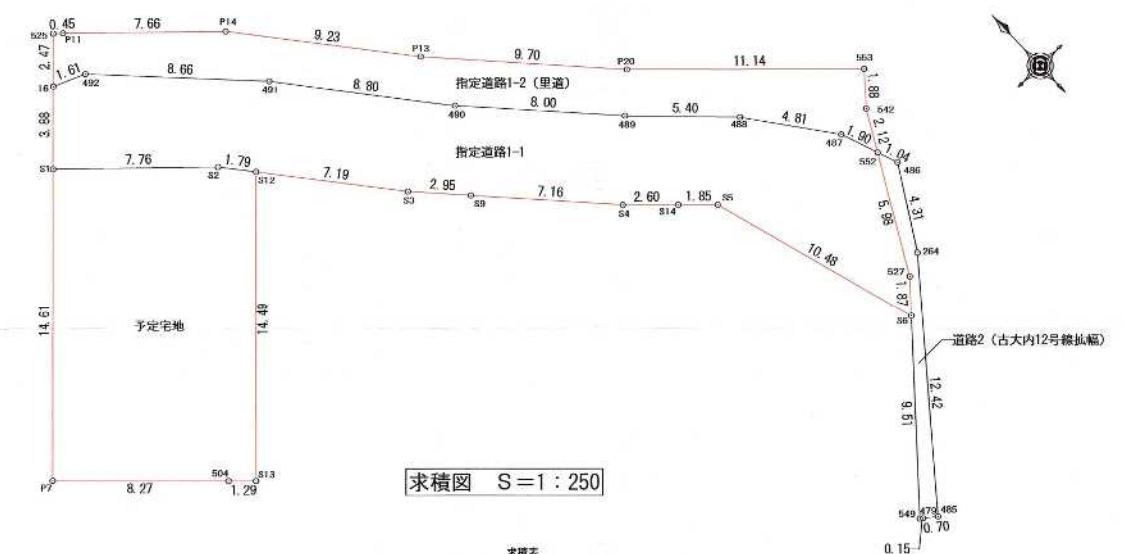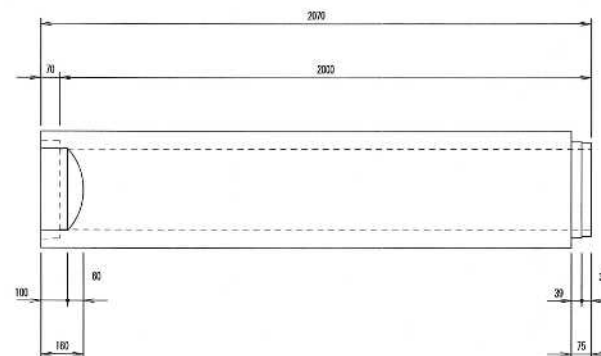

求積図 S=1:250


地番	指定道路1	指定道路2	指定道路3	指定道路4	指定道路5
NO	X _n	Y _n	Y _{n+1} -Y _{n-1}	X _n · (Y _{n+1} -Y _{n-1})	
16	99.346	100.850	-4.176	-414.869896	
512	99.000	104.790	8.073	797.327780	
52	91.254	103.657	-6.826	-622.899804	
51	96.536	97.864	15.789	1524.206804	
57	86.973	87.808	-4.115	-353.778806	
504	80.257	83.849	6.916	555.874127	
513	79.366	94.784	10.941	868.343406	
			合計	-280.157005	
			合計面積	140.0785025	
			面積	140.07 m ²	

地番	指定道路1	指定道路2	指定道路3	指定道路4	指定道路5
NO	X _n	Y _n	Y _{n+1} -Y _{n-1}	X _n · (Y _{n+1} -Y _{n-1})	
16	99.346	100.850	-4.176	-414.869896	
51	96.536	97.864	3.007	290.283752	
52	91.254	103.657	6.826	622.899804	
512	99.000	104.790	5.989	590.416340	
53	94.278	108.326	6.545	615.509510	
59	82.106	111.326	6.875	562.487500	
54	76.853	116.701	6.752	518.911456	
514	75.003	118.007	3.232	242.003616	
55	73.786	119.433	4.327	318.272022	
56	63.730	122.414	4.215	268.621850	
527	66.139	123.648	4.138	269.545182	
552	70.370	126.552	2.246	158.051020	
487	72.160	125.894	-3.536	-255.157760	
488	76.022	123.016	-6.746	-512.844412	
489	78.789	118.148	-8.323	-743.966077	
490	85.657	113.693	-10.916	-936.657296	
491	92.517	108.178	-11.553	-1069.648901	
492	98.728	102.140	-7.528	-743.224384	
			合計	-982.079568	
			合計面積	181.4352840	
			面積	181.43 m ²	


地番	指定道路1-2(里道)	指定道路2	指定道路3	指定道路4	指定道路5
NO	X _n	Y _n	Y _{n+1} -Y _{n-1}	X _n · (Y _{n+1} -Y _{n-1})	
503	73.651	128.814	-8.858	-650.888928	
P20	81.324	120.728	-14.683	-1194.080292	
P13	86.447	114.131	-12.417	-1068.246389	
P14	95.611	106.309	-11.427	-1092.546897	
P11	100.833	102.704	-5.951	-600.057183	
505	101.133	102.358	-2.054	-207.727182	
16	99.346	100.850	-4.218	-414.869896	
492	98.728	102.140	7.528	743.224384	
491	92.517	108.178	11.553	1069.648901	
490	85.657	113.693	10.916	936.657296	
489	78.789	118.148	8.323	743.966077	
488	76.022	123.016	6.746	512.844412	
487	72.160	125.894	3.536	255.157760	
552	70.370	126.552	1.680	118.625300	
542	72.228	127.584	2.262	163.379736	
			合計	-173.410079	
			合計面積	88.7050386	
			面積	88.70 m ²	

位置指定面積 408.20 m²


地番	道路2(古大内12号線)	指定道路2	指定道路3	指定道路4	指定道路5
NO	X _n	Y _n	Y _{n+1} -Y _{n-1}	X _n · (Y _{n+1} -Y _{n-1})	
552	70.370	126.552	-3.266	-229.829420	
527	66.139	123.648	-4.138	-269.545182	
56	63.730	122.414	-7.558	-476.166100	
549	56.576	116.145	-6.148	-347.829248	
479	56.485	116.266	0.686	38.748710	
485	56.006	116.831	8.409	471.391722	
264	66.694	124.675	10.083	669.382602	
486	68.287	120.814	1.077	130.239398	
			合計	-22.598807	
			合計面積	11.2983035	
			面積	11.29 m ²	

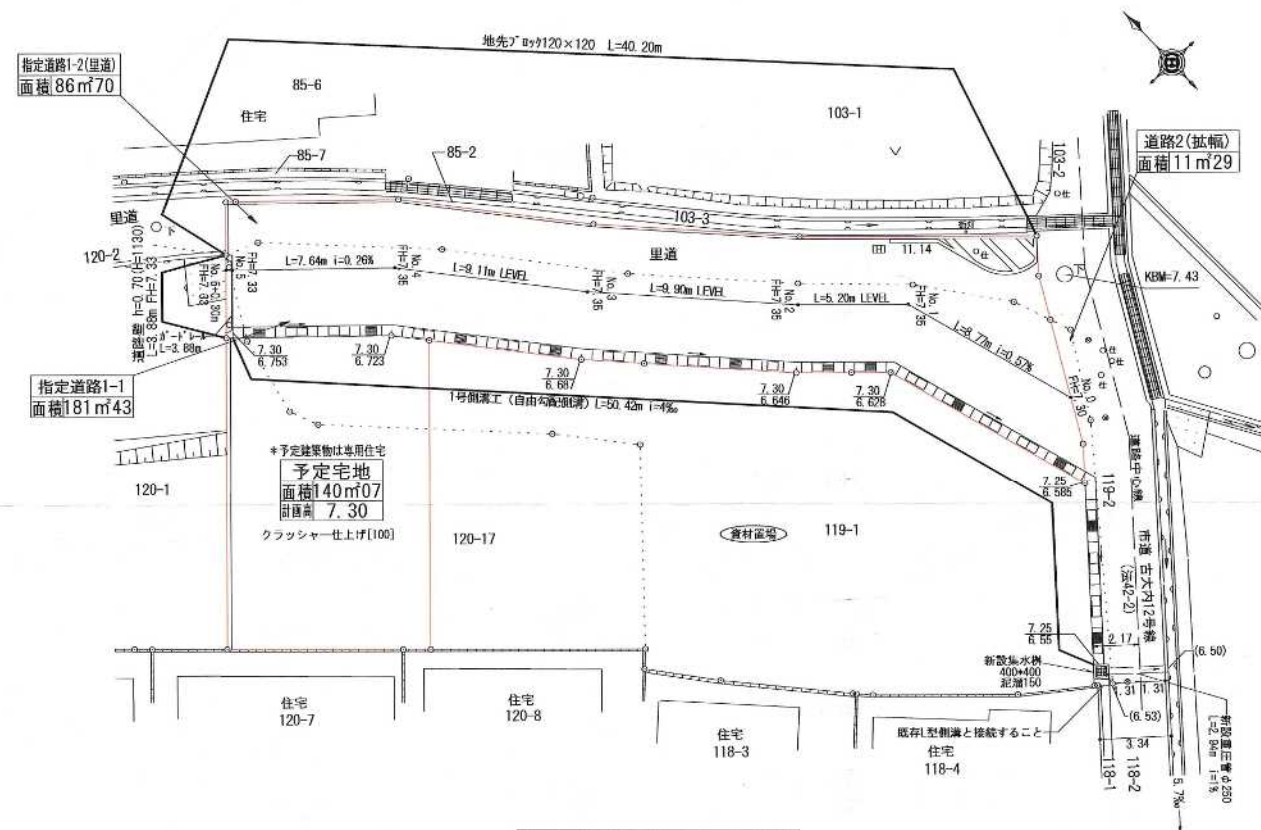


道路計画平面図 S=1:250

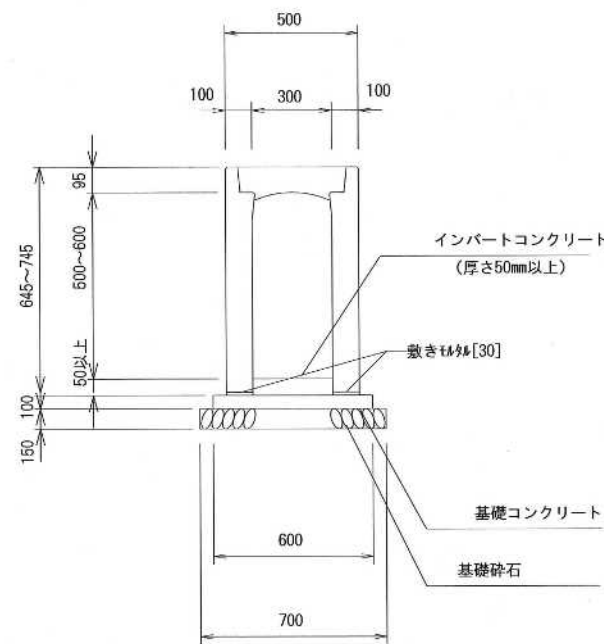

1号側溝工標準図 (T-25) S=1/20
[自由勾配側溝300×500~600]

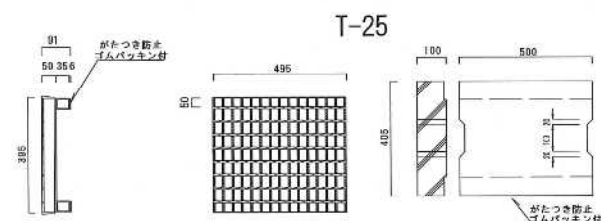

グレーチング詳細図 S=1/20

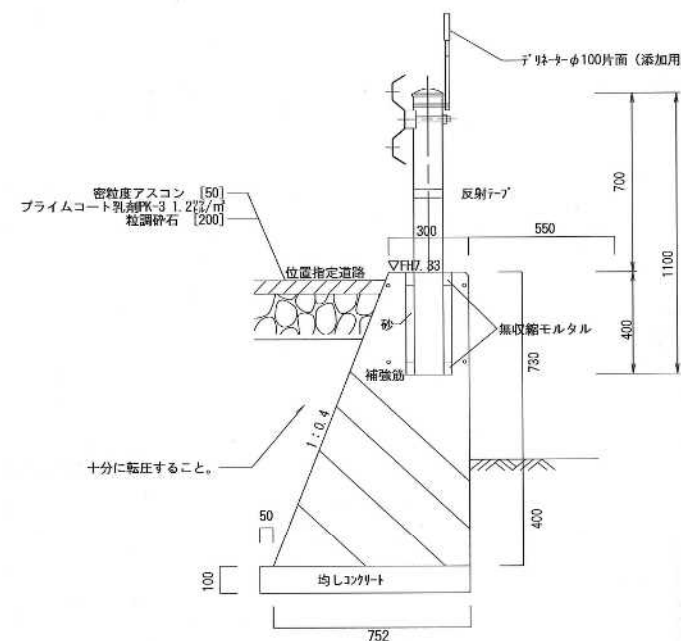


道路壁標準図 S=1/20


古大内12号線
▼FH7.30

測点	No.0	No.1	No.2	No.3	No.4	No.5
勾配%	0.57%	LEVEL	LEVEL	LEVEL	0.26%	
路面高	7.30	7.35	7.35	7.35	7.35	7.33
地盤高	7.30	7.35	7.35	7.35	7.35	7.33
盛土	0.00	0.00	0.00	0.00	0.00	0.00
区間距離	0.00	8.77	5.20	8.90	9.11	0.30
追加距離	0.00	8.77	13.97	22.87	32.98	40.92
						45.92


道路計画縦断面図 S=1:200

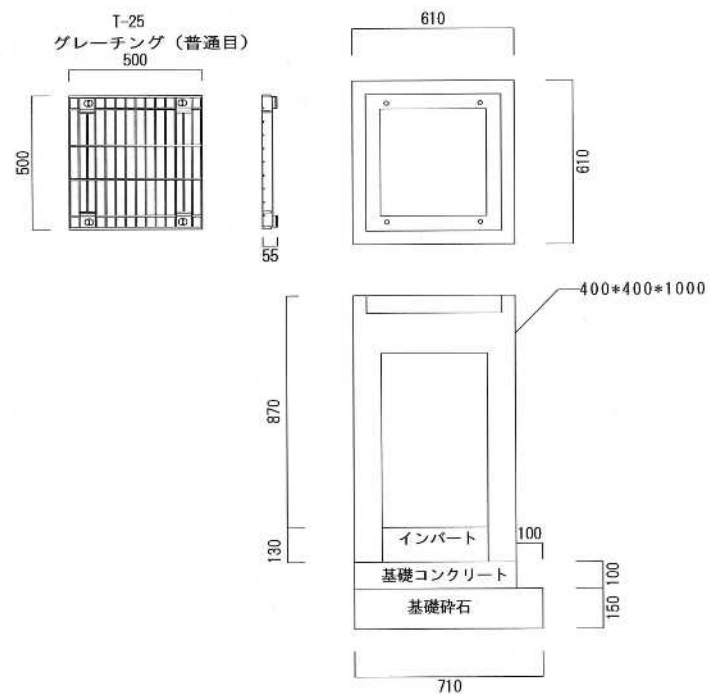

集水枧標準図 S=1/20

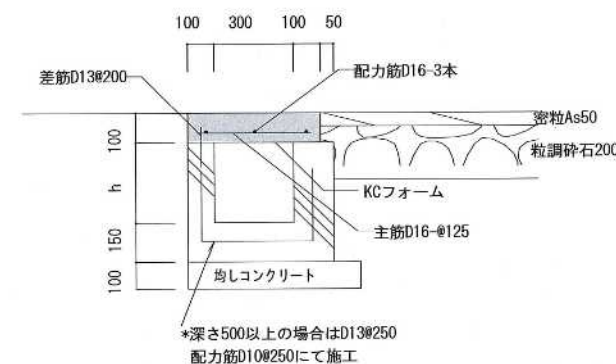

現打ち側溝標準図 S=1/20

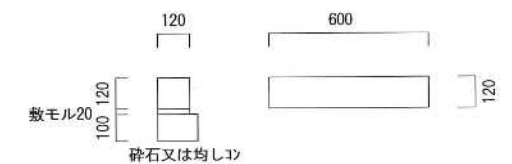

地先ブロック標準図 S=1/20

指定年月日・番号	平成 28 年 8 月 8 日	加建指第 27-5 号
告示年月日・番号	平成 28 年 8 月 22 日	加古川市告示第 92 号

承諾書

この図面記載のとおり道路の位置の指定・変更を受けることを承諾します。

平成 28 年 3 月 16 日

加古川市平岡町新在家2丁目264番地の15

中央殖産 株式会社

代表取締役 前川幸司

様

道路の幅員	5.35 m	道路の延長	50.18 m	道路の面積	364.72 m ²
-------	--------	-------	---------	-------	-----------------------

宅地の面積	133.60 m ²	区画数	1	団地面積	498.32 m ²
-------	-----------------------	-----	---	------	-----------------------

道路管理者住所氏名	加古川市平岡町新在家2丁目264番地の15 中央殖産 株式会社 代表取締役 前川幸司	図章証明添付 電話 079-424-0458 番
-----------	--	-----------------------------

道路となる土地の地名地番	地目	権利の種類	住所	氏名	実印
--------------	----	-------	----	----	----

加古川市野口町長砂字石ノ塔 189番1の一部	田				
加古川市野口町長砂字石ノ塔 190番2の一部	田				
加古川市野口町長砂字石ノ塔 191番1の一部	田				

水路





（上記承諾に関する特記事項を記入してください。）

土木総務課引継


図面作成者住所氏名	加古川市尾上町旭2丁目3番地 有限会社 システム 測量 代表取締役 明石正勝
-----------	--

凡例


方 位	既存道路及び既指定道路 （年月日・番号記入のこと）	市町村界
申請する道路 の位置（朱書）	既 存 建 築 物 （用途記入のこと）	
標識の位置	地 番 界	予定建築物 （傾 倒）
下水・側溝等	敷 地 界	

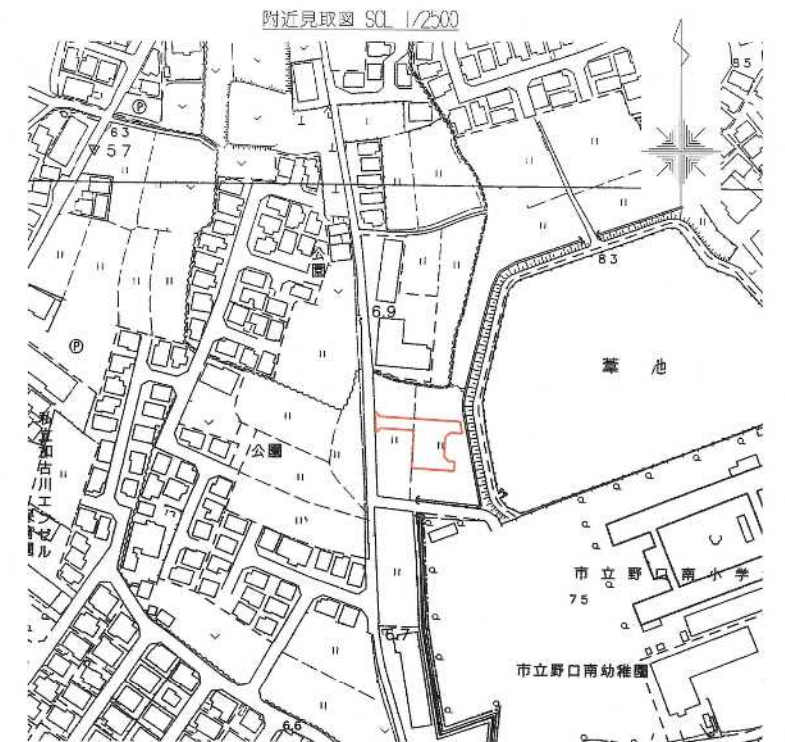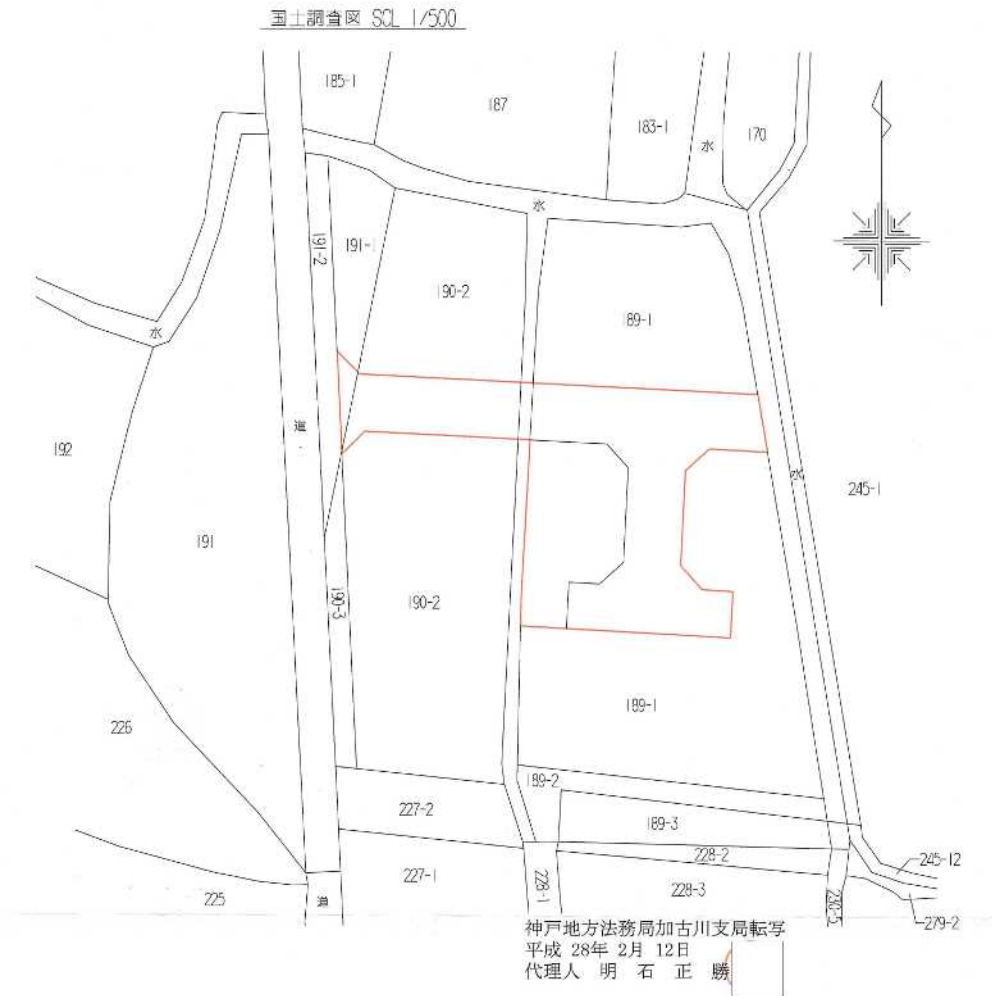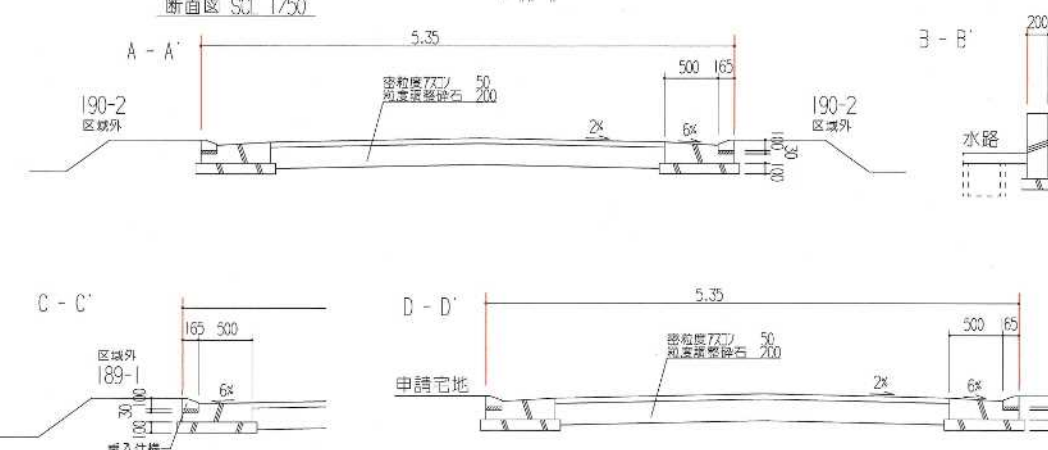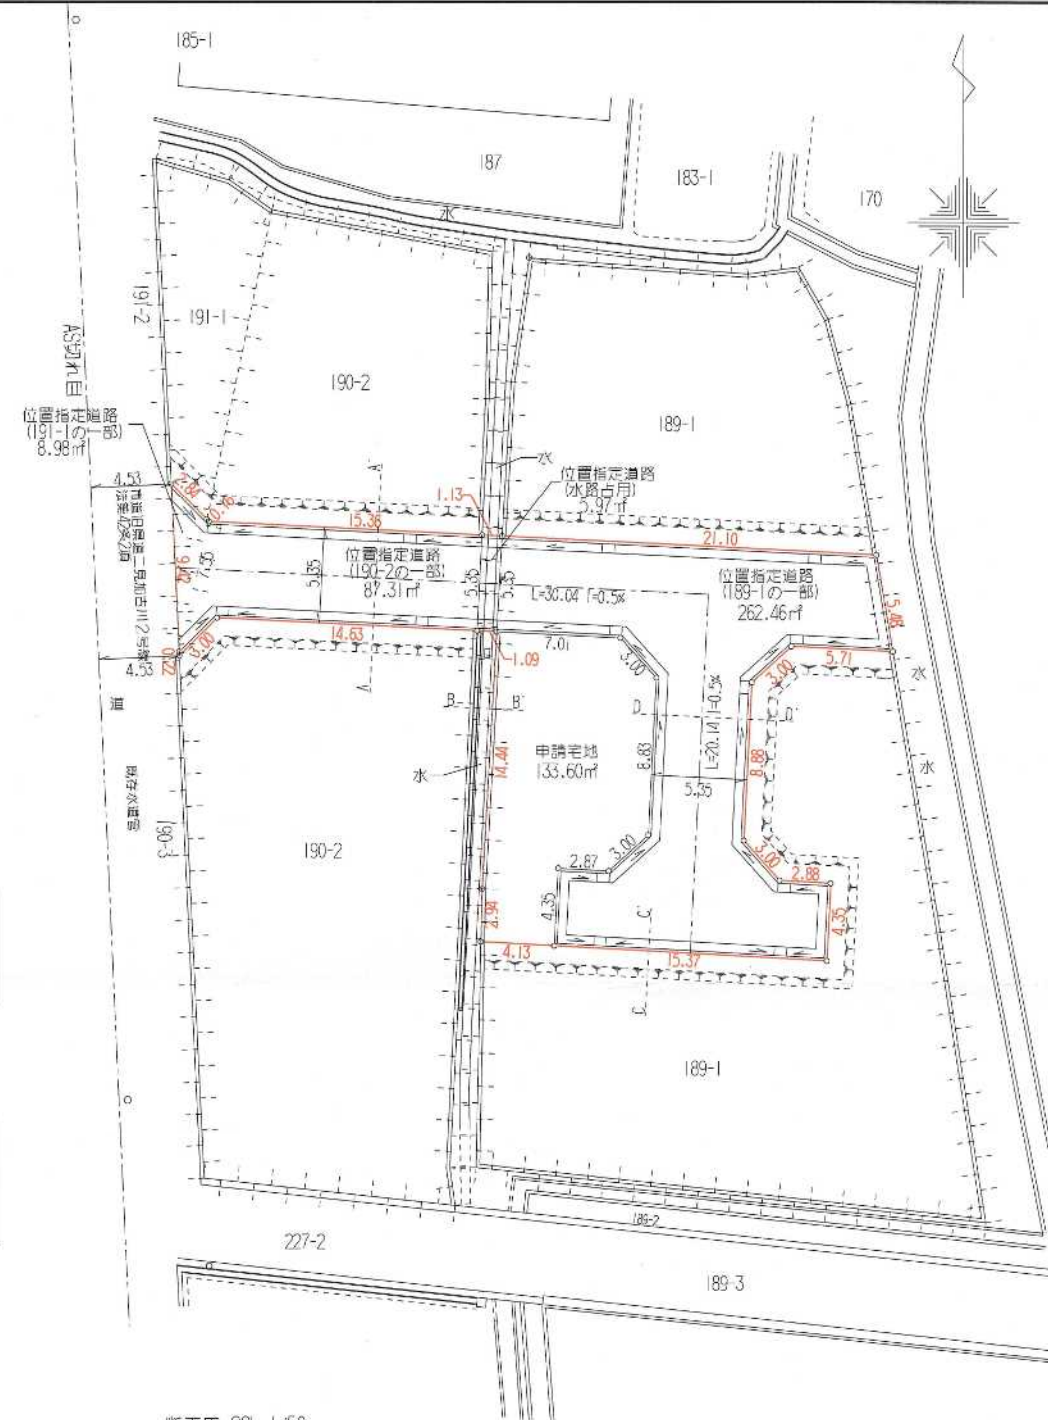


平面図 1/300

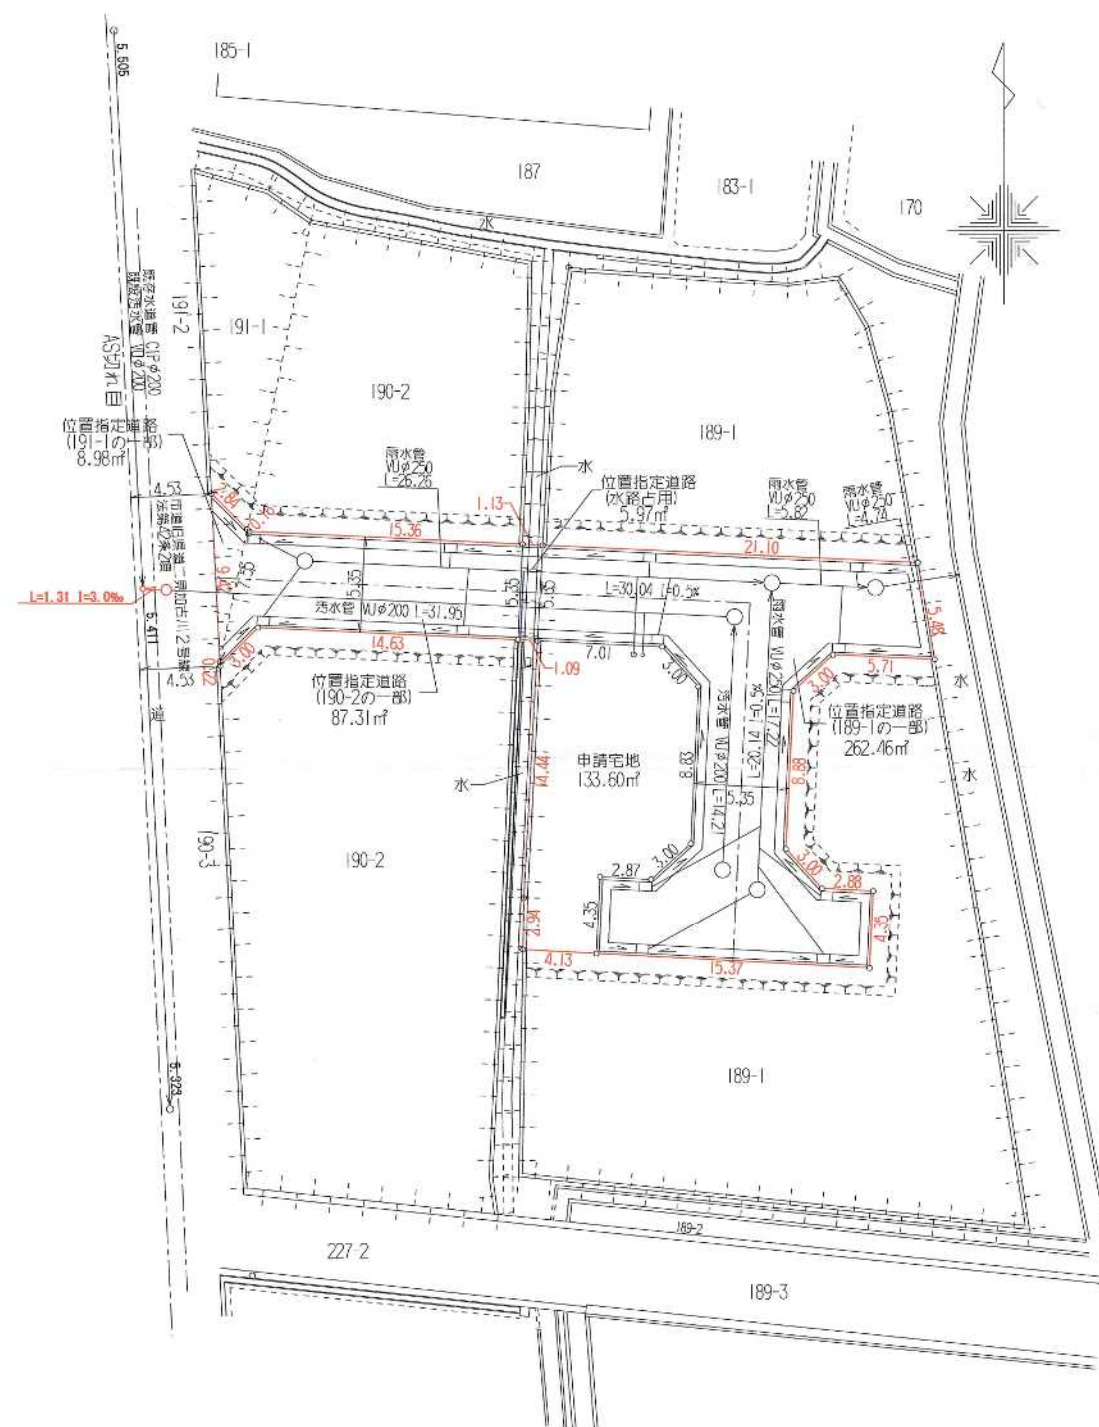


道路横断面
S 1/300
V 1/100

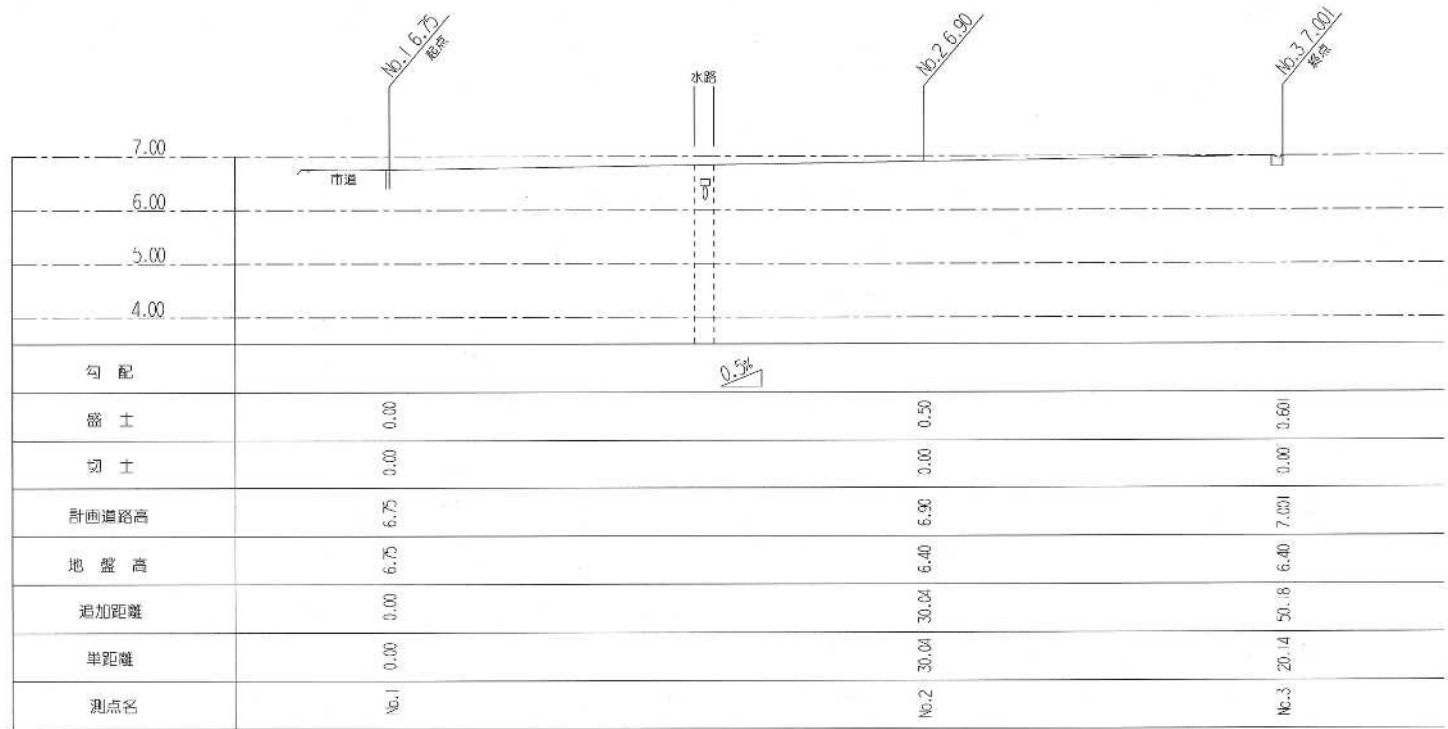


道路横断面 SCL 1/50

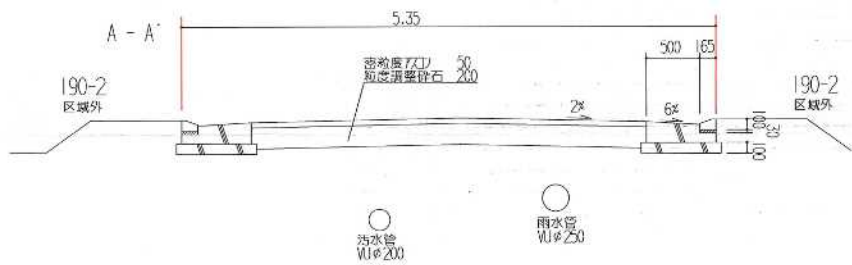


会所構造図 1/50

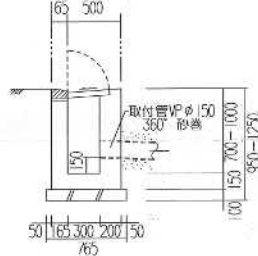

1号人孔標準図 1/20

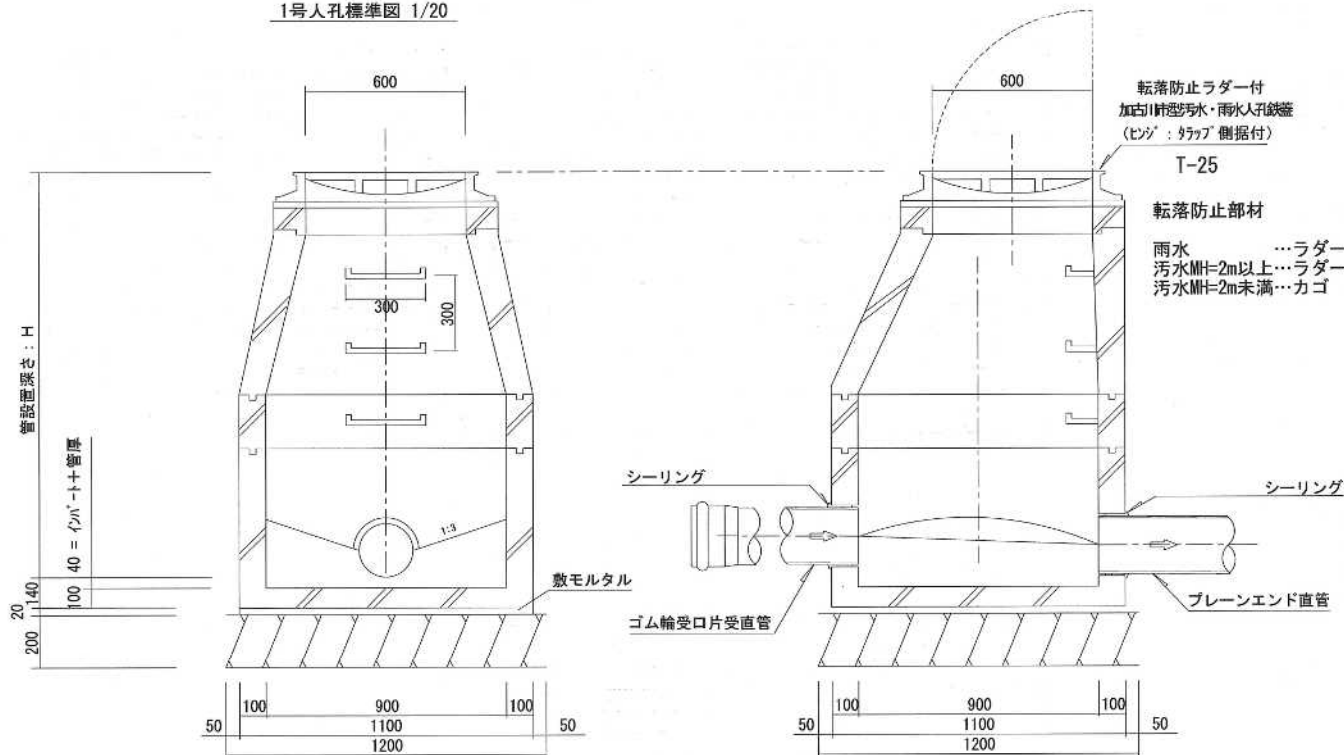

求積図 SCL 1/300

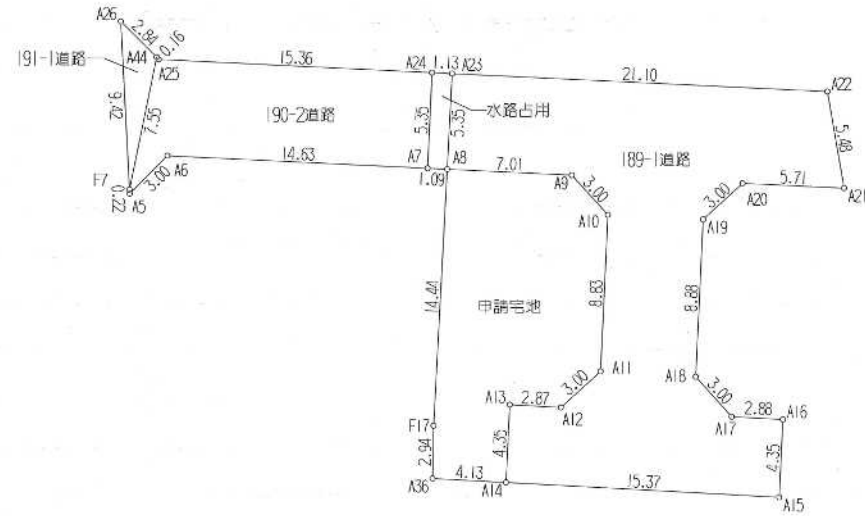

座標求積表

地番	申請宅地			
測点	Xn	Yn	(Xn+1 - Xn-1) Yn	
A36	113.876	113.415	-360.432870	
A14	113.647	117.541	484.386461	
A13	117.997	117.756	493.515396	
A12	117.838	120.627	223.401204	
A11	119.849	122.861	1331.198935	
A10	128.673	123.297	1362.678444	
A9	130.901	121.278	312.048294	
A8	131.246	114.275	-1608.534900	
F17	116.825	113.475	-1971.060750	
		倍面積	267.200214	
		面積	133.6001070	
		地積	133.60	m ²

地番	189-1道路			
測点	Xn	Yn	(Xn+1 - Xn-1) Yn	
A23	136.593	114.572	-493.461604	
A8	131.246	114.275	-650.453300	
A9	130.901	121.278	-312.048294	
A10	128.673	123.297	-1362.678444	
A11	119.849	122.861	-1331.198935	
A12	117.838	120.627	-223.401204	
A13	117.997	117.756	-493.515396	
A14	113.647	117.541	-611.330741	
A15	112.796	132.889	464.845722	
A16	117.145	133.104	600.165936	
A17	117.305	130.219	311.744286	
A18	119.539	128.208	1423.621632	
A19	128.409	128.645	1400.686760	
A20	130.427	130.873	227.326401	
A21	130.146	136.577	700.093702	
A22	135.553	135.651	874.541997	
		倍面積	524.938518	
		面積	262.4692590	
		地積	262.46	m ²

地番	190-2道路			
測点	Xn	Yn	(Xn+1 - Xn-1) Yn	
A5	129.896	96.438	183.039324	
A6	132.021	98.564	138.383856	
A7	131.300	113.177	523.783156	
A24	136.649	113.441	692.670746	
A25	137.406	98.090	85.730660	
A44	137.523	97.973	-713.537359	
F7	130.123	96.427	-735.448729	
		倍面積	174.621654	
		面積	87.3108270	
		地積	87.31	m ²

地番	191-1道路			
測点	Xn	Yn	(Xn+1 - Xn-1) Yn	
A44	137.523	97.973	921.827957	
A26	139.532	95.965	-710.141000	
F7	130.123	96.427	-193.721843	
		倍面積	17.965114	
		面積	8.9825570	
		地積	8.98	m ²

地番	水路占用			
測点	Xn	Yn	(Xn+1 - Xn-1) Yn	
A7	131.300	113.177	-611.495331	
A8	131.246	114.275	604.857575	
A23	136.593	114.572	619.032516	
A24	136.649	113.441	-600.443213	
		倍面積	11.951547	
		面積	5.9757735	
		地積	5.97	m ²

道路合計 364.72

敷地合計 498.32