

様式第14号 (第13条関係)

第5号様式

指定年月日・番号 令和1年10月31日 加開指第30-2号
告示年月日・番号 令和1年11月11日 加古川市告示第74号

承諾書

この図面記載のとおり道路の位置の指定・変更を受けることを承諾します。

平成30年12月6日

(申請者) 株式会社アーネストワン
代表取締役 松林重行

道路の幅員	4.94 m	道路の延長	17.08 m	道路の面積	88.88 m ²
宅地の面積	410.91 m ²	区画数	3	団地面積	499.79 m ²

道路管理者住所氏名 東京都西東京市北原町三丁目2番22号
株式会社アーネストワン
代表取締役 松林重行 証明添付


道路となる土地の地名地番	地目	権利の種類	住所	氏名	印
加古川市東神吉町西井ノ口 字道城角647番の一部	田	所有権			
加古川市東神吉町西井ノ口 字道城角647番の一部	田	根拠当権	姫路市十二所前町105番地	姫路信用金庫 代表理事 三宅知行	

(上記承諾に関する特記事項を記入してください。)
備考

図面作成者住所氏名 姫路市東崎一丁目2番3-205号A
株式会社エヌケイサーベイング 測量士 戸田良二

計画断面平面図

S=1:200

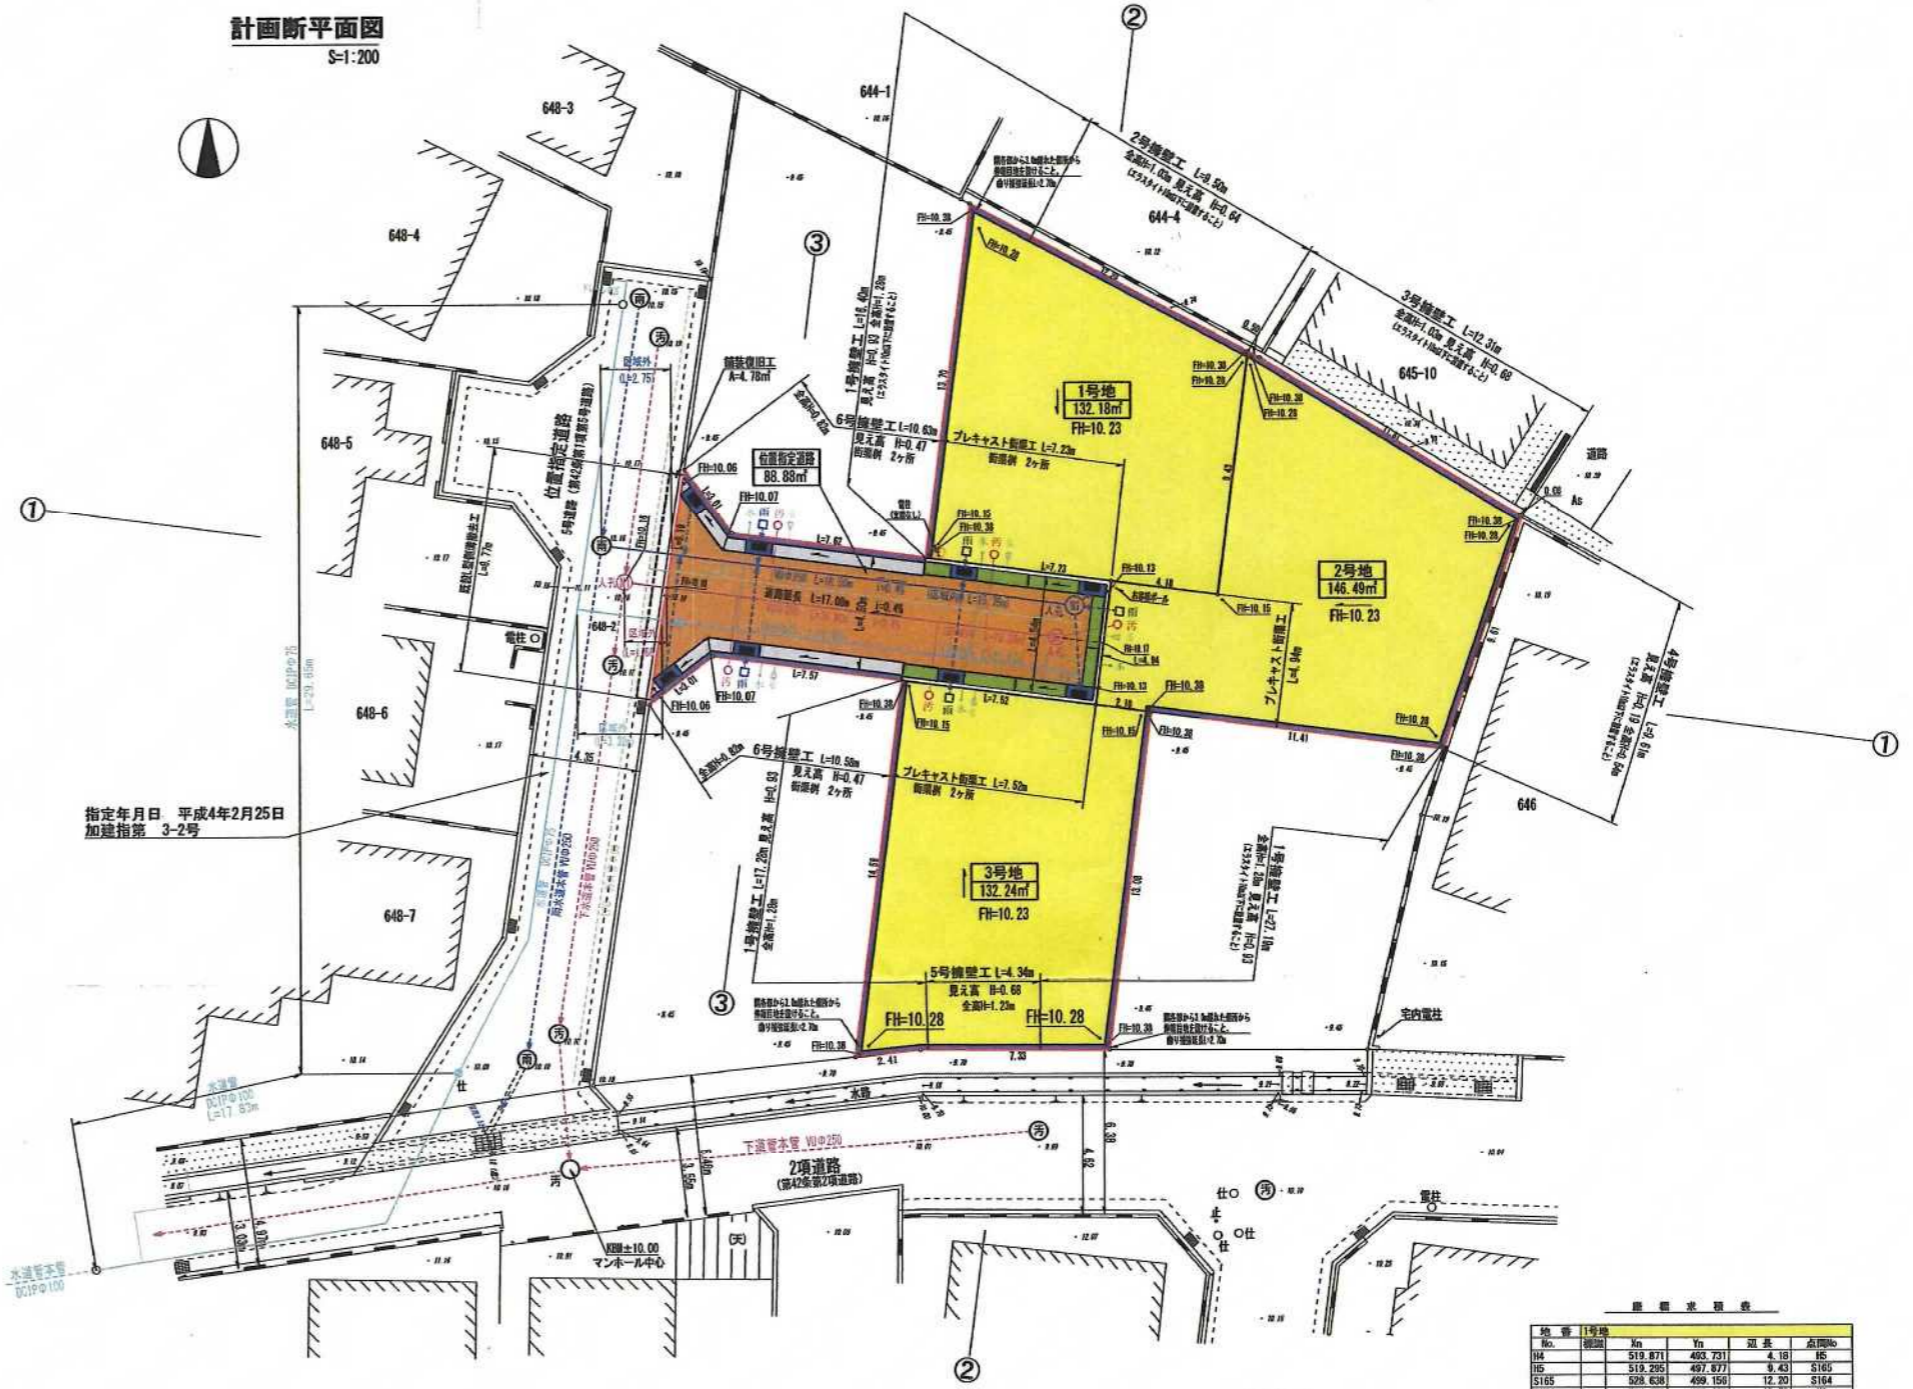

指定年月日 平成4年2月25日
加建指第 3-2号

付近見取図




公図



求積図

S=1:300

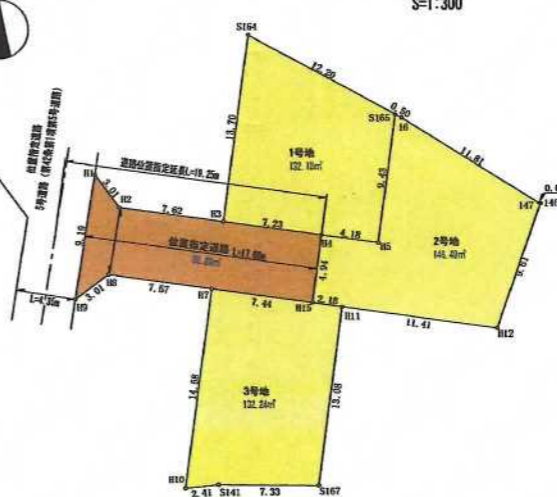

地番	種別	Xn	Yn	面積	点図No
1号地	田	519.871	483.731	4.18	H5
2号地	田	519.295	497.977	4.83	H5
3号地	田	514.977	493.961	2.18	H11
1号地	田	514.677	485.221	11.41	H12
2号地	田	515.104	506.531	9.81	H4
3号地	田	522.172	509.724	0.08	H7
1号地	田	522.177	509.643	11.81	H6
2号地	田	528.396	499.603	0.50	H5
3号地	田	528.339	499.156	9.63	H5
計				292.964072	
計				146.4820360	
計				132.1881680	
計				132.18	

転写日: 平成30年10月20日
転写者: 戸田良二
転写場所: 神戸地方裁判所 加古川支局

指定年月日・番号	令和 2 年 1 月 8 日	加開指第 30-3 号
告示年月日・番号	令和 2 年 1 月 14 日	加古川市告示第 3 号

承諾書

この図面記載のとおり道路の位置の指定・変更を受けることを承諾します。

令和 元 年 11 月 27 日

姫路市飾磨区野田町153番地
オーエイハウジング有限公司
代表取締役 横山英人

様

道路の幅員	5.35 m	道路の延長	50.15 m	道路の面積	307.08 m ²
-------	--------	-------	---------	-------	-----------------------

宅地の面積	140.31 m ²	区画数	1	団地面積	447.39 m ²
-------	-----------------------	-----	---	------	-----------------------

道路管理者住所氏名	姫路市飾磨区野田町153番地 オーエイハウジング有限公司 代表取締役 横山英人	印鑑証明添付 電話 079-285-1717 番
-----------	---	-----------------------------


道路となる土地の地名地番	地目	権利の種類	住所	氏名	実印
加古川市平岡町高畑字古新池 619番8	田	所有権	姫路市飾磨区野田町153番地	オーエイハウジング有限公司 代表取締役 横山英人	

(上記承諾に関する特記事項を記入してください。)


備考	
図面作成者住所氏名	加古川市尾上町旭2丁目3番地 システム測量 代表取締役 明石正勝

凡例


方位	既存道路及び既指定道路 (年月日・番号記入のこと)	市町村界
申請する道路の位置(朱書)	既存建築物 (用途記入のこと)	
標識の位置	地番界	予定建築物
下水・側溝等	敷地界	

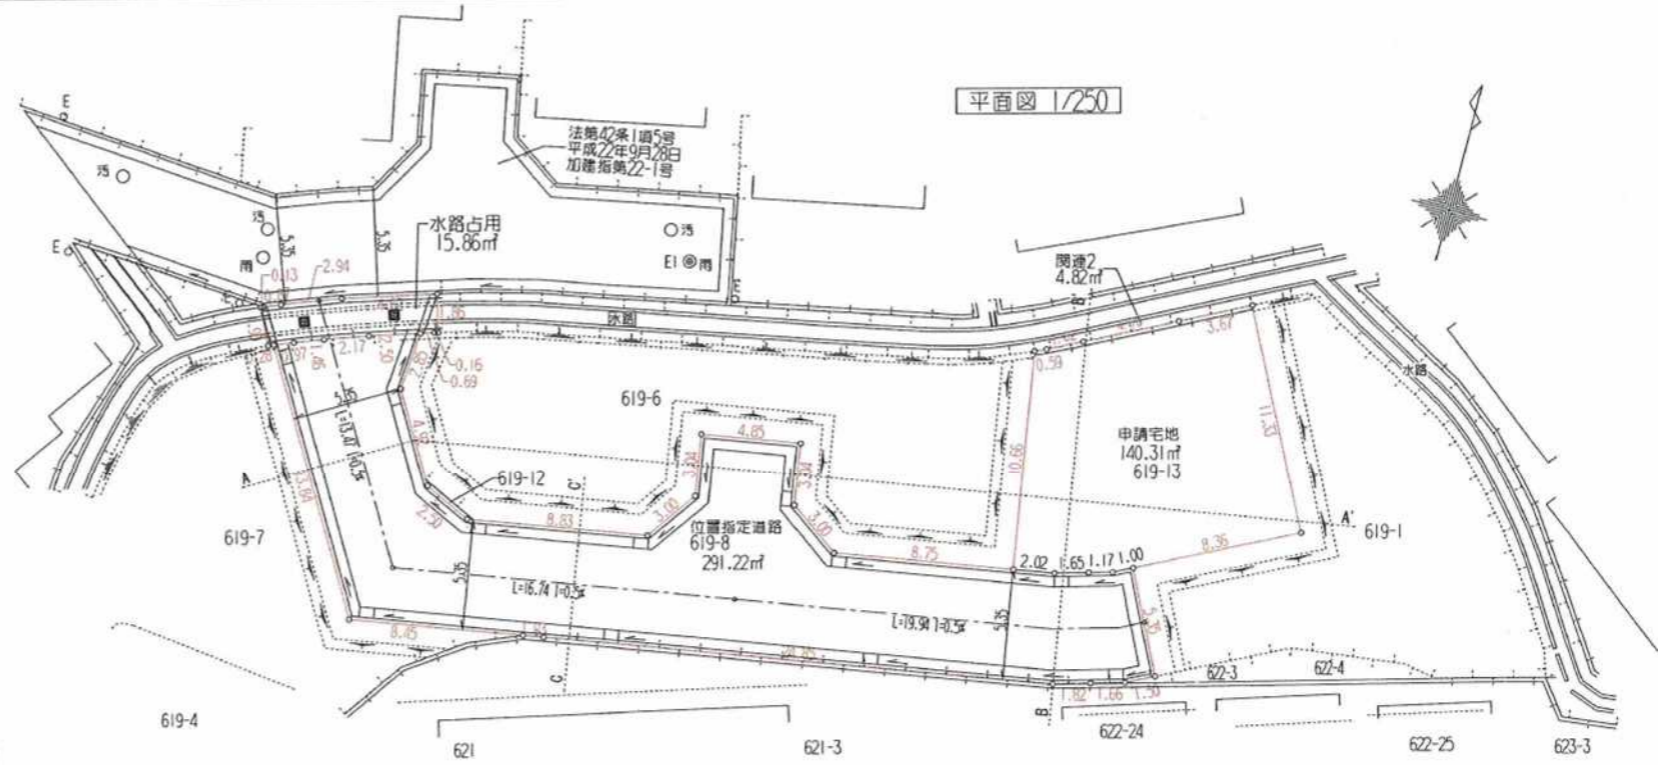


位置図 SCL 1/2500

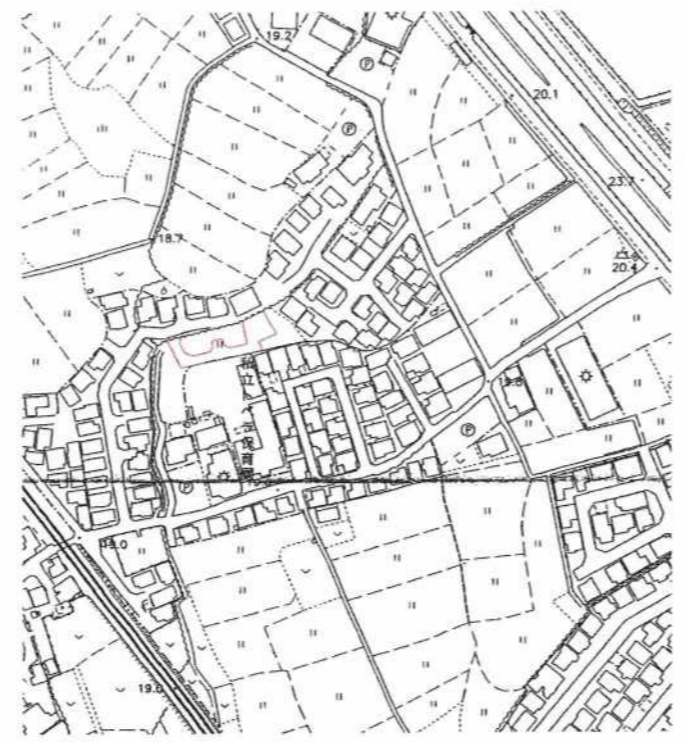

国土調査図 SCL 1/500

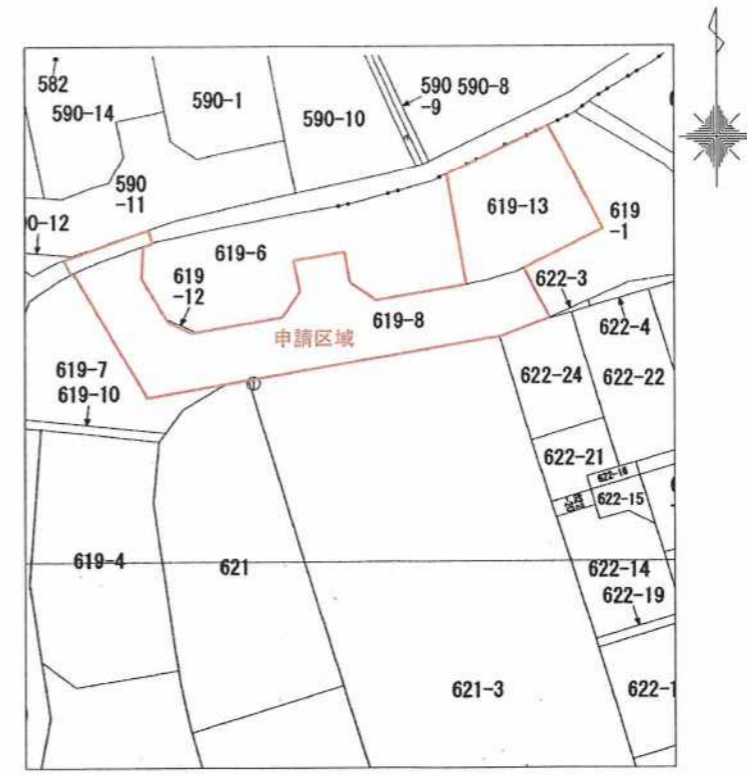


A — A'

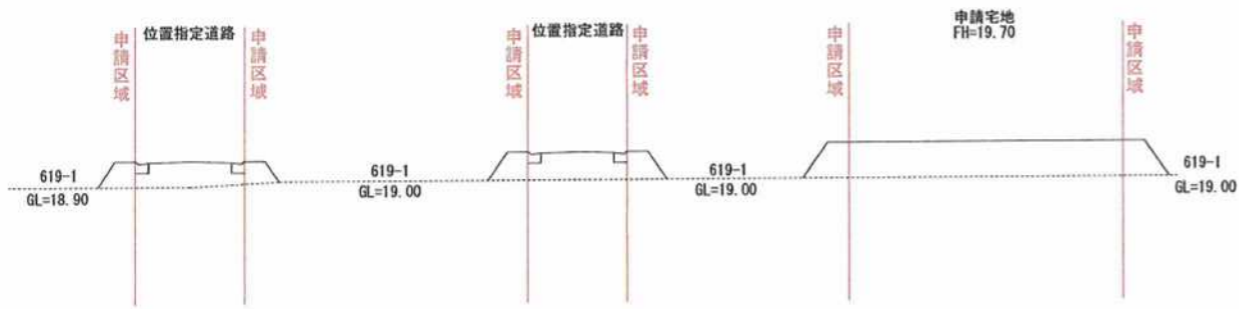


B — B'




C — C'

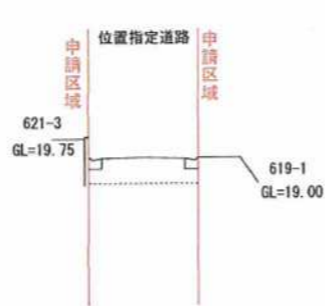


求積図 1/250

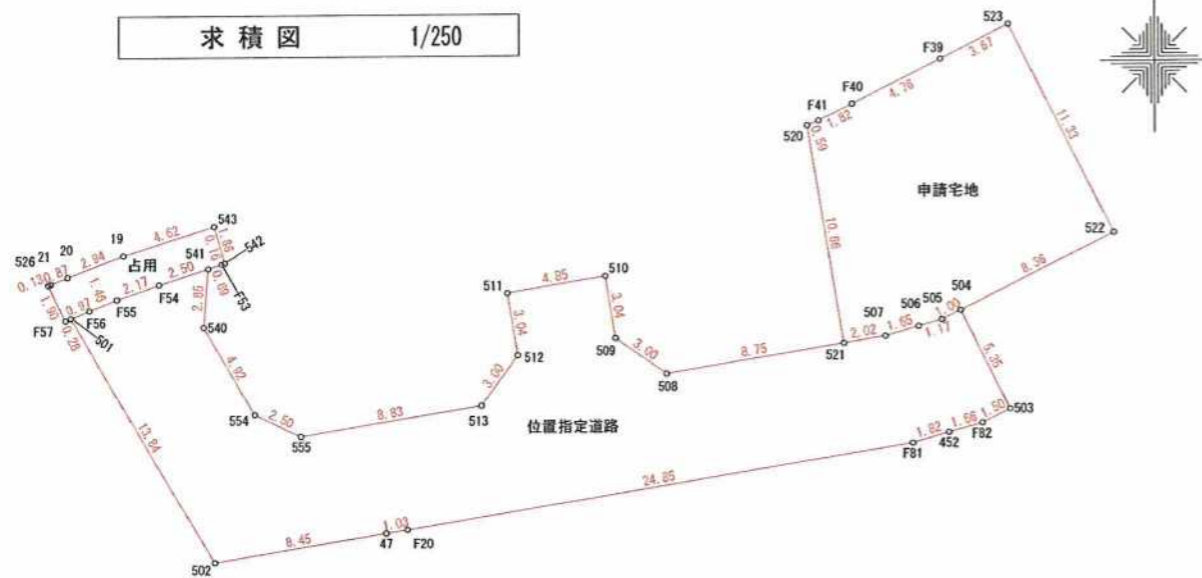

道路断面構造図 1/30

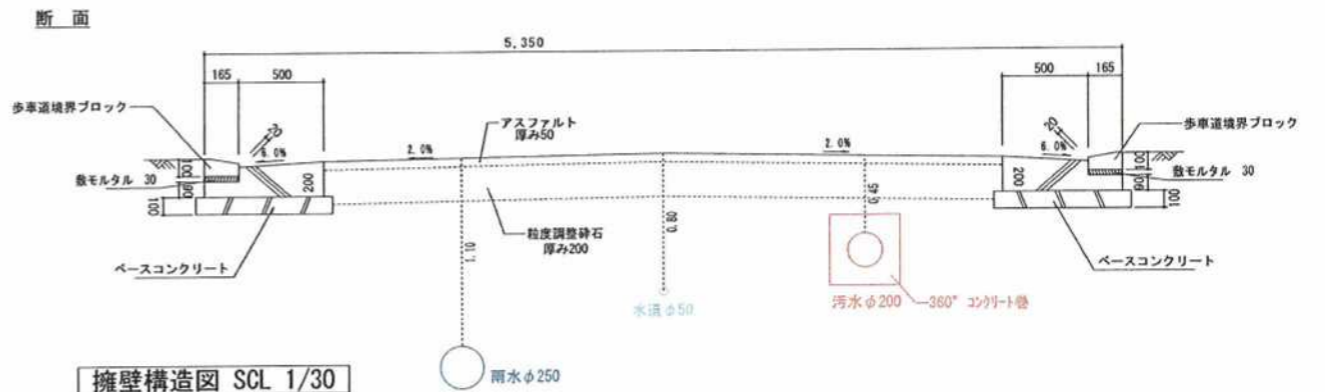

擁壁構造図 SCL 1/30

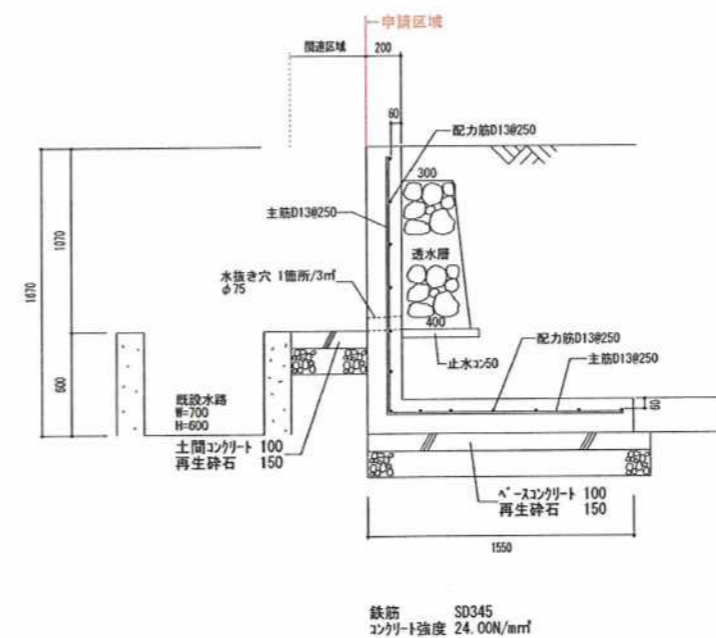


座標求積表


地番	測点	Xn	Yn	(Xn+1 - Xn-1)Yn
F54	95.458	92.969	-136.757399	
F55	94.752	90.913	-111.095686	
F56	94.236	89.537	-78.882097	
501	93.871	88.636	-1091.729612	
502	81.919	95.628	-1010.309820	
47	83.306	103.968	161.878176	
F20	83.476	104.993	445.590292	
F81	87.550	129.508	592.887624	
452	88.054	131.264	124.832064	
F82	88.501	132.866	148.677054	
503	89.173	134.218	734.038242	
504	93.970	131.832	573.732864	
505	93.525	130.836	-99.642296	
506	93.209	129.806	-100.210232	
507	92.753	128.214	-100.904418	
521	92.422	126.218	-222.269898	
508	90.992	117.580	37.506020	
509	92.741	115.137	547.591572	
510	95.748	114.639	253.810746	
511	94.955	109.850	-417.430000	
512	91.948	110.348	-601.506948	
513	89.504	108.599	-422.124313	
555	88.061	99.887	-37.857173	
554	89.125	97.620	519.143160	
540	93.379	95.131	675.239838	
541	96.223	95.355	198.243045	
借面積				582.452805
面積				291.2264025
地積				291.22

地番	測点	Xn	Yn	(Xn+1 - Xn-1)Yn
501	93.871	88.636	41.924828	
F56	94.236	89.537	78.882097	
F55	94.752	90.913	111.095686	
F54	95.458	92.969	136.757399	
541	96.223	95.355	93.257190	
F53	96.436	96.018	24.868662	
542	96.482	96.175	176.384950	
543	98.270	95.651	38.059098	
19	96.880	91.236	-220.061232	
20	95.858	88.474	-119.086004	
21	95.534	87.662	-33.136236	
526	95.480	87.538	-155.029798	
F57	93.763	88.370	-142.187330	
借面積				31.739310
面積				15.8696550
地積				15.86


地番	測点	Xn	Yn	(Xn+1 - Xn-1)Yn
523	107.793	134.184	1133.318064	
F39	106.139	130.905	-497.962620	
F40	103.989	126.653	-374.132962	
F41	103.185	125.019	-130.269798	
520	102.947	124.474	-1339.713662	
521	92.422	126.218	-1286.666292	
507	92.753	128.214	100.904418	
506	93.209	129.806	100.210232	
505	93.525	130.836	99.642296	
504	93.970	131.832	549.475776	
522	97.693	139.320	1925.820360	
借面積				280.625812
面積				140.3129060
地積				140.31
合計				447.39

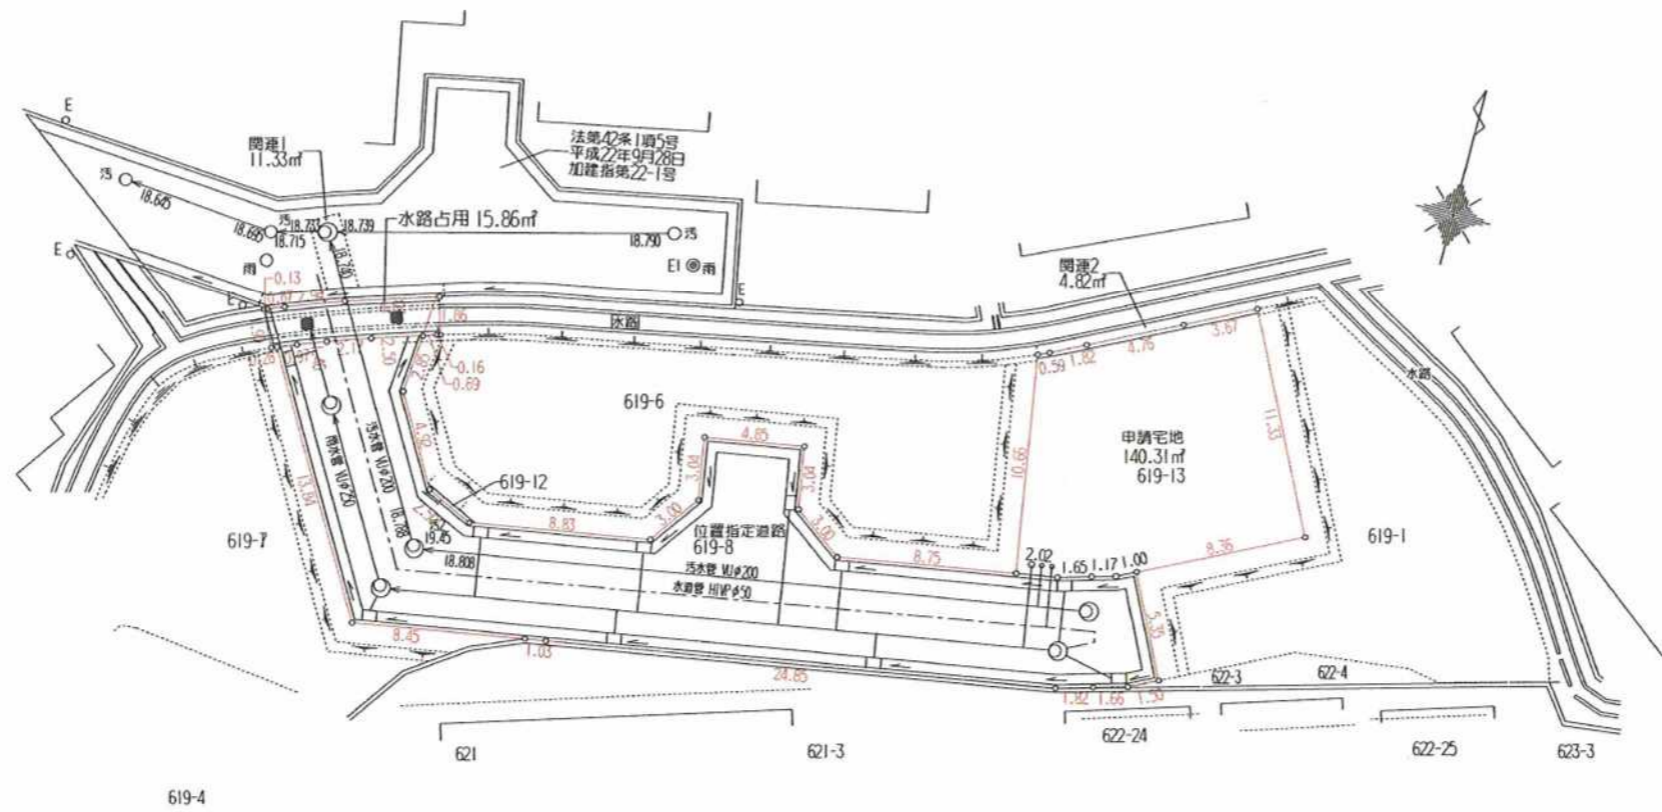


1号人孔設置標準図 1/20

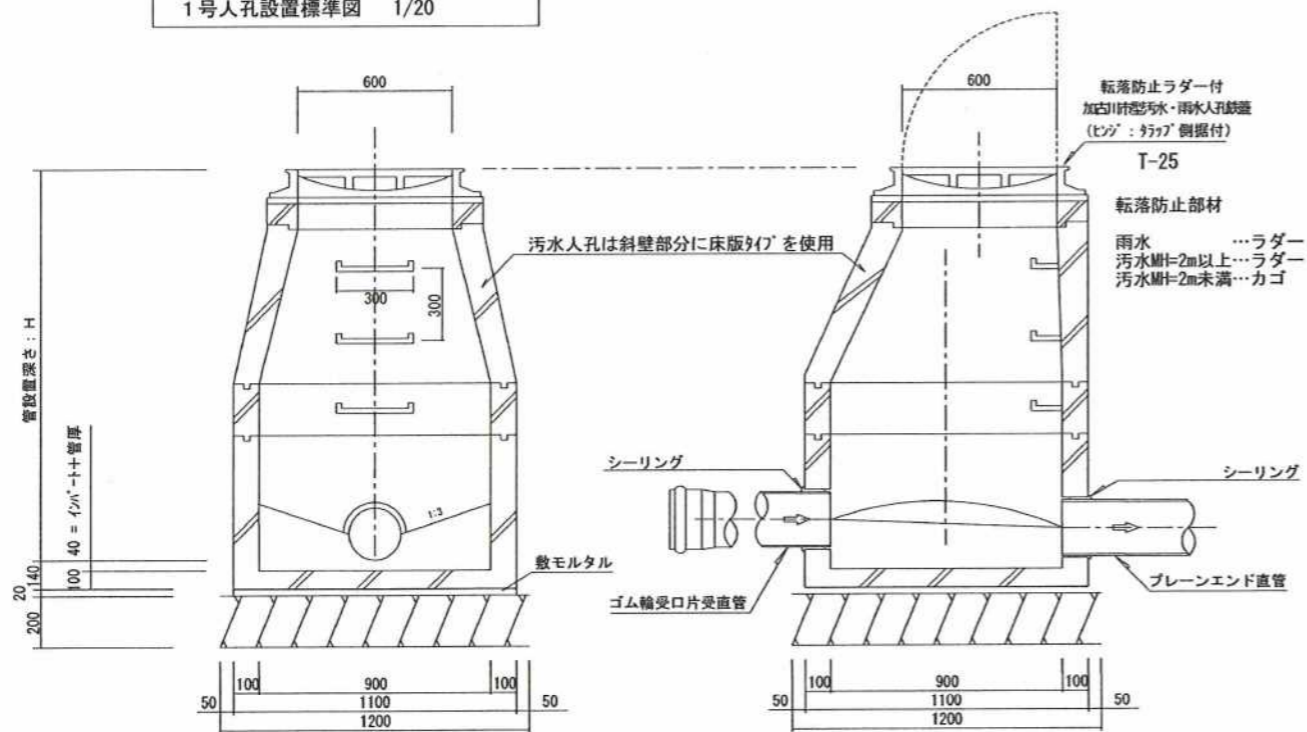


宅地内樹構造図 (標準) 1/30

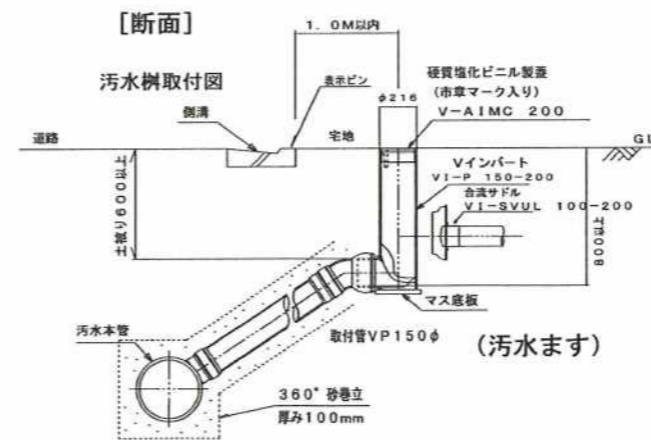


宅内雨水浸透樹標準施工図 1/30

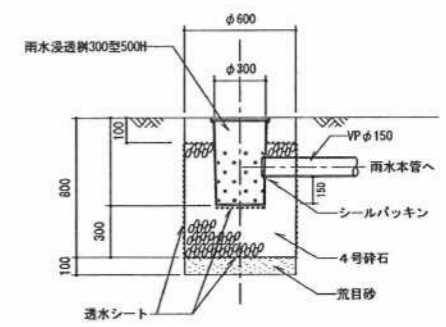


道路計画

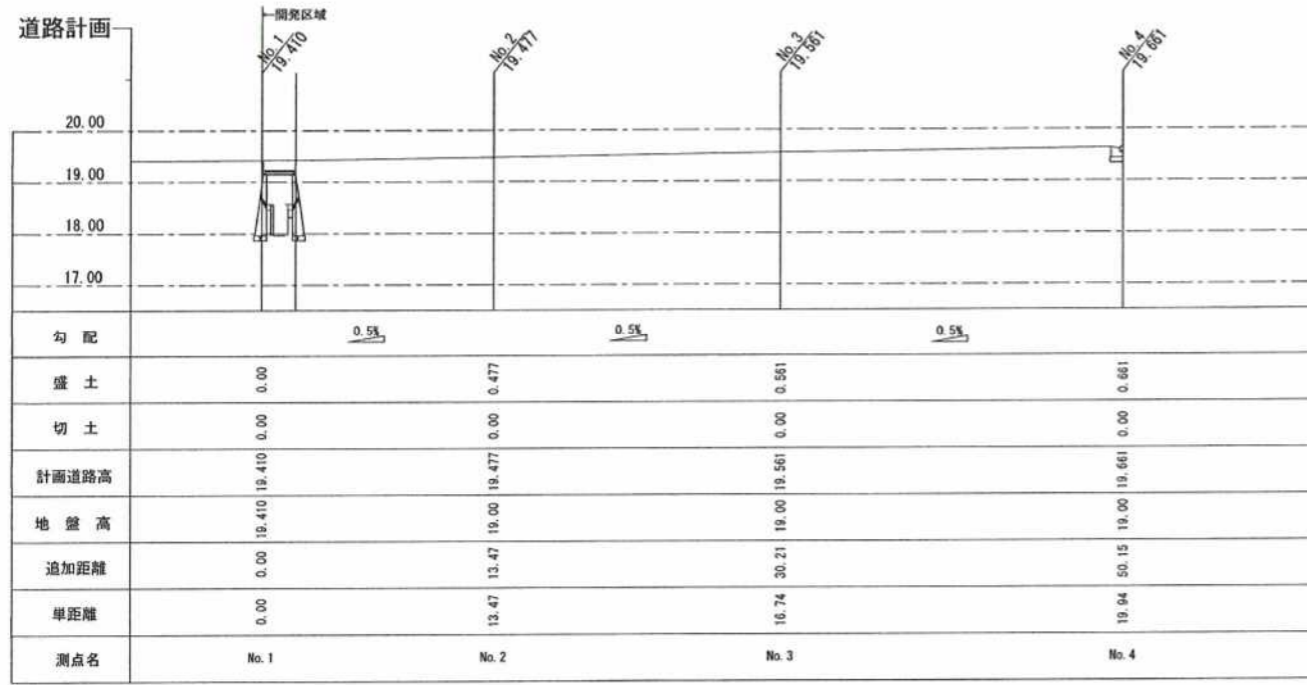

污水計画

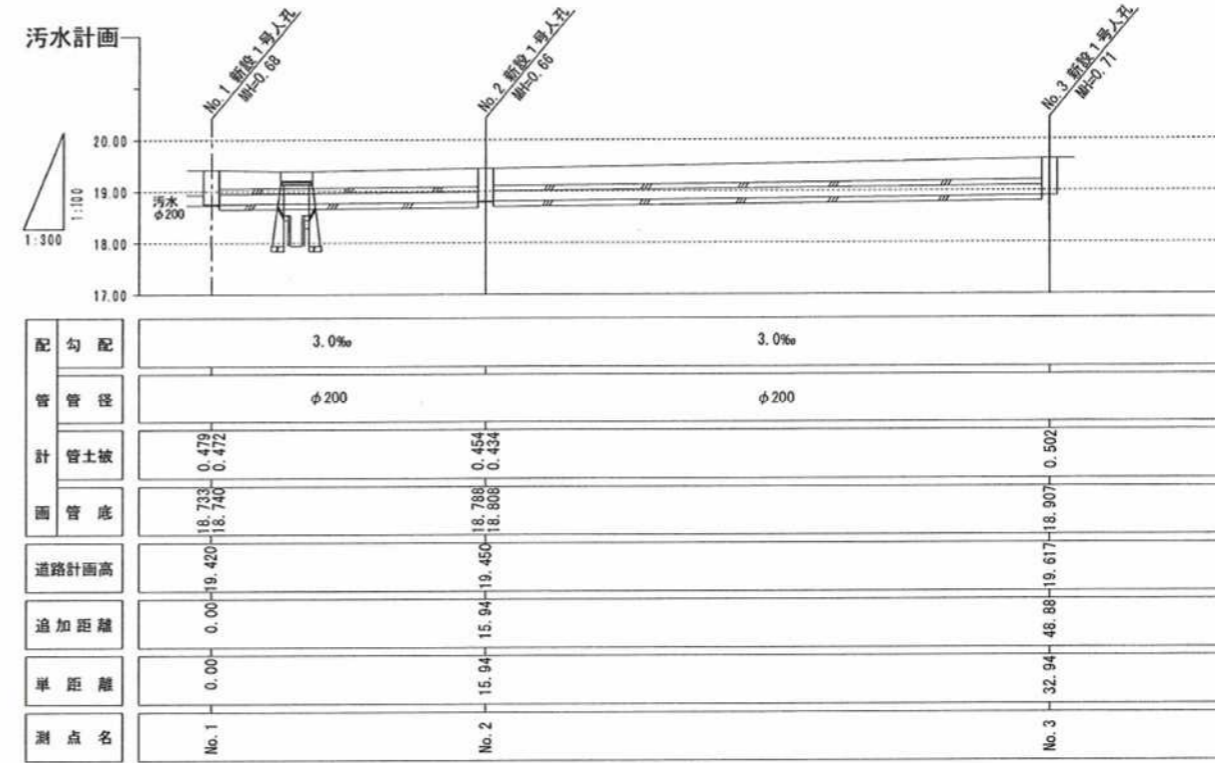

雨水計画

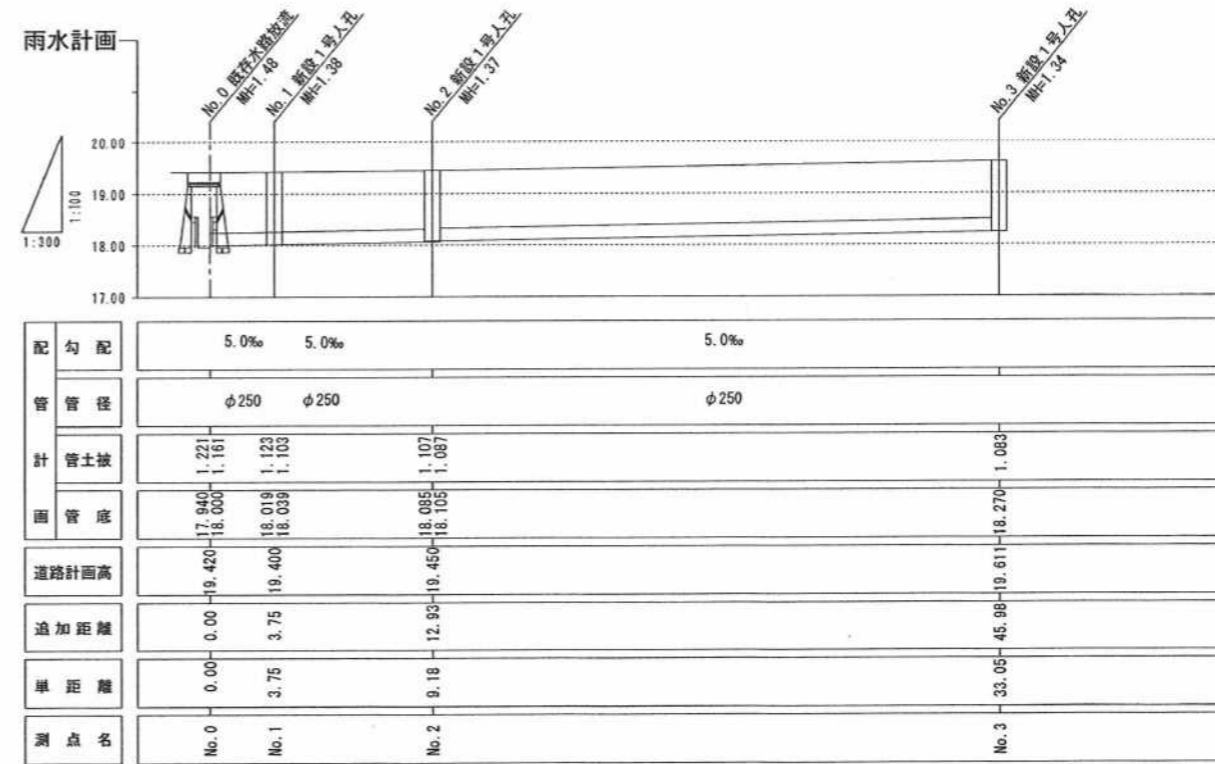

指定年月日・番号	令和 2 年 9 月 1 日	加昭指第 30-4 号
告示年月日・番号	令和 2 年 9 月 4 日	加古川市告示第 88 号

承諾書

この図面記載のとおり道路の位置の指定・変更を受けることを承諾します。

令和 1 年 12 月 23 日

(申請者) 昭和住宅株式会社
代表取締役 湖中正泰 様

道路の幅員	4.85 m	道路の延長	33.14 m	道路の面積	214.41 m ²
宅地の面積	266.44 m ²	区画数	2	団地面積	454.73 m ²

道路管理者住所氏名	加古川市平岡町新在家117番地 昭和住宅株式会社 代表取締役 湖中正泰		印鑑証明添付 電話 (079) 423-0050
-----------	---	--	-----------------------------





道路となる土地の地名地番	地目	権利の種類	住所	氏名	印
加古川市加古川町栗津 字北村内355番2	宅地	所有権	姫路市書写382番2 京都府京都市右京区御室大内31番地	宝城院 代表役員 牟田清樹	
加古川市加古川町栗津 字北村内356番	宅地	所有権	姫路市書写382番2 京都府京都市右京区御室大内31番地	宝城院 代表役員 牟田清樹	
加古川市加古川町栗津 字北村内356番地 家屋番号356番1	建築物	所有権			
水路					

備考 (上記承諾に関する特記事項を記入してください。)

図面作成者住所氏名	加古川市平岡町二俣757番地の21 有限会社 吉成設計事務所 吉成 五郎
-----------	--

凡例

方 位		既存道路及び既指定道路 (年月日・番号記入のこと)	市町村界
申請する道路 の位置 (朱書)		既存建築物 (用途を記入)	
標識の位置		予定建築物 (用途を記入)	
下水・側溝等		敷地界	

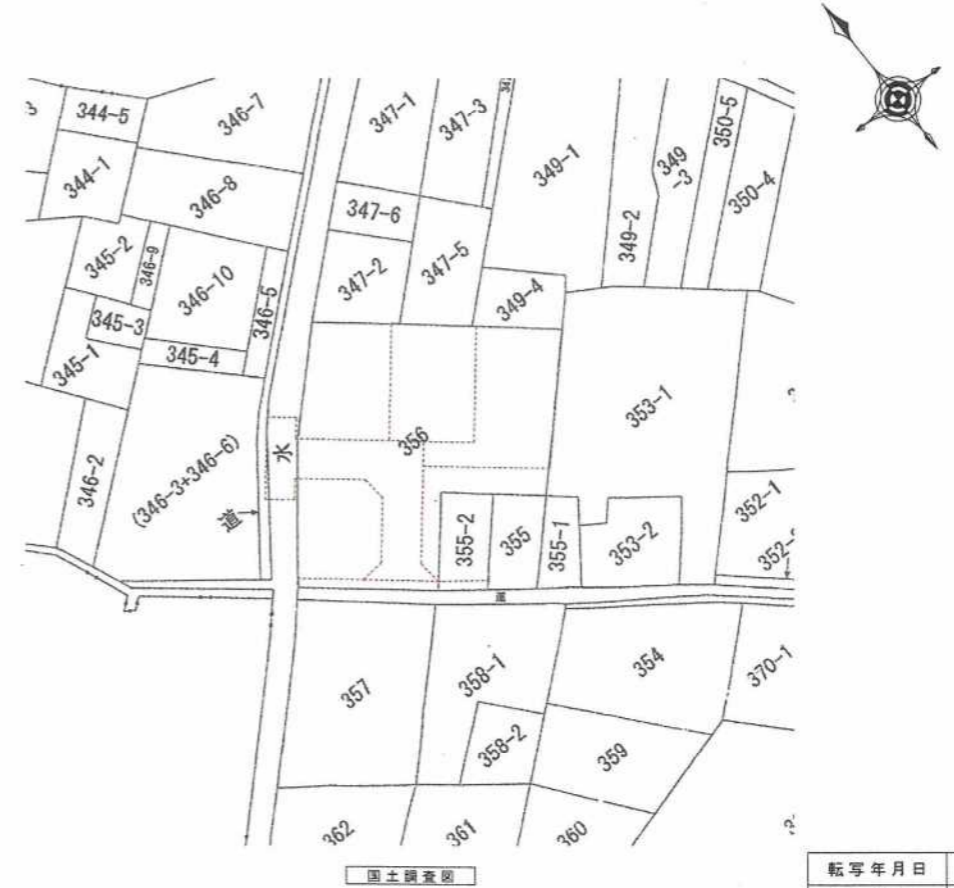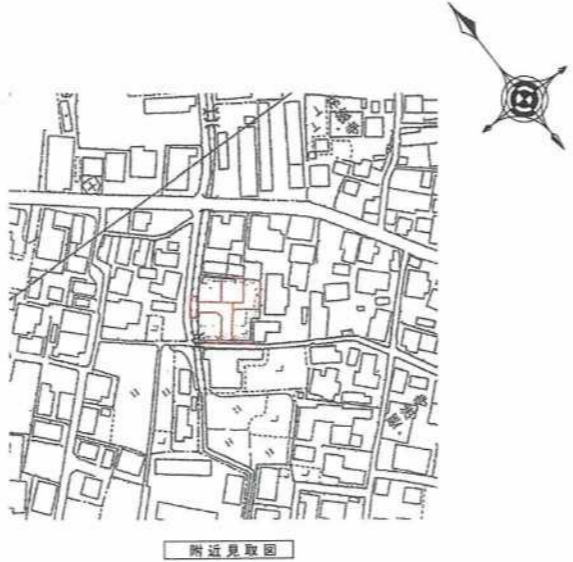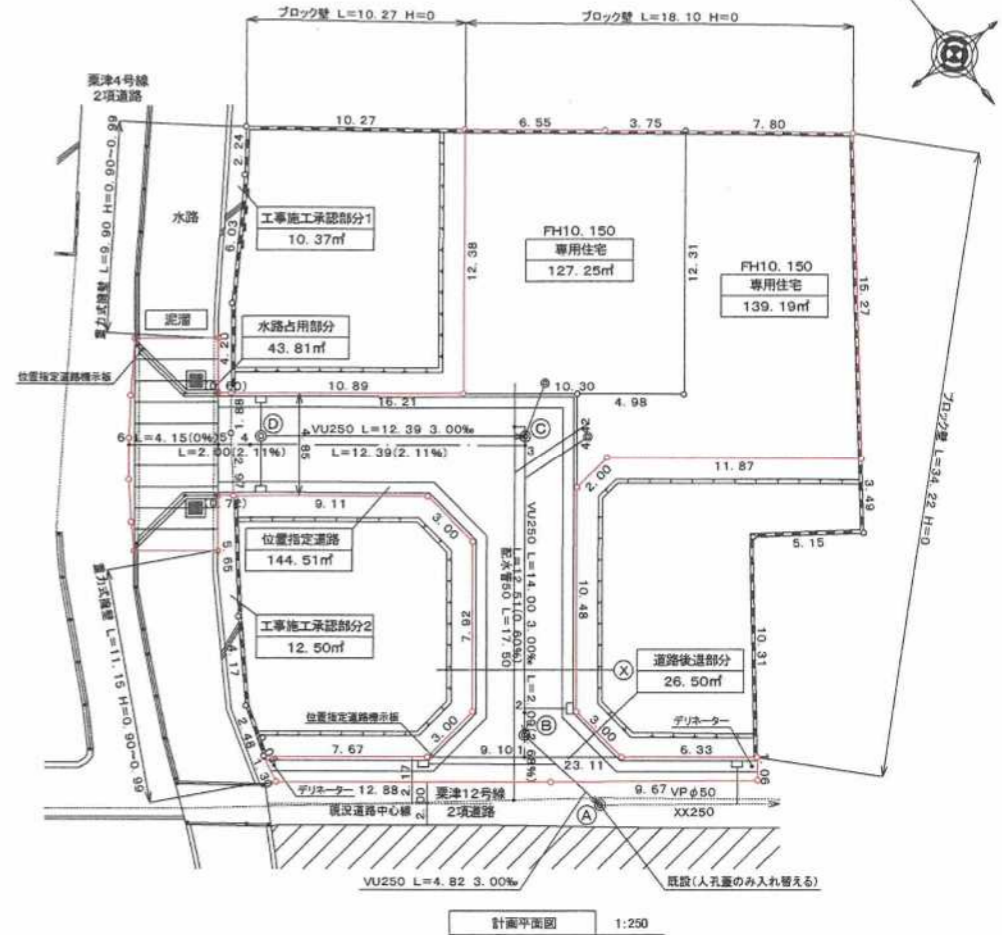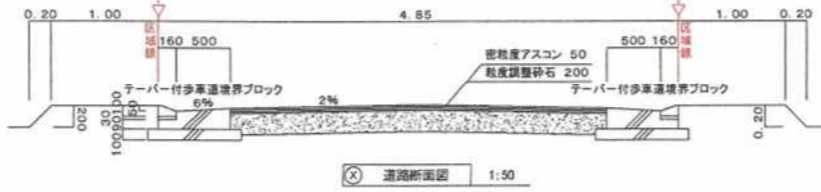

転写年月日	令和1年10月10日
転写場所	神戸地方務局加古川支所
転写人	吉成 五郎