

|          |                 |              |
|----------|-----------------|--------------|
| 指定年月日・番号 | 令和 2 年 3 月 25 日 | 加開指第 31-1 号  |
| 告示年月日・番号 | 令和 2 年 3 月 30 日 | 加古川市告示第 33 号 |

承 諾 書

この図面記載のとおり道路の位置の指定・変更を受けることを承諾します。  
令和 元 年 8 月 21 日  
加古川市平岡町新在家117番地  
(申請者) 昭和住宅 株式会社 様  
代表取締役 湖中正泰

|       |                       |       |         |       |                       |
|-------|-----------------------|-------|---------|-------|-----------------------|
| 道路の幅員 | 5.35 m                | 道路の延長 | 58.85 m | 道路の面積 | 324.30 m <sup>2</sup> |
| 宅地の面積 | 130.41 m <sup>2</sup> | 区画数   | 1       | 団地面積  | 485.98 m <sup>2</sup> |

道路管理者住所氏名 加古川市平岡町新在家117番地  
昭和住宅 株式会社 印鑑証明添付  
代表取締役 湖中正泰 電話 079-423-0050 番

| 道路となる土地の地名地番             | 地 目   | 権利の種類 | 住 所                 | 氏 名                     | 実印 |
|--------------------------|-------|-------|---------------------|-------------------------|----|
| 加古川市平岡町高畑字北ノ谷<br>583番の一部 | 田     | 所有権   |                     |                         |    |
| 加古川市平岡町高畑字北ノ谷<br>589番4   | 公衆用道路 | 所有権   | 加古川市平岡町<br>新在家117番地 | 昭和住宅 株式会社<br>代表取締役 湖中正泰 |    |
|                          |       |       |                     |                         |    |
|                          |       |       |                     |                         |    |
|                          |       |       |                     |                         |    |

備考 (上記承諾に関する特記事項を記入してください。)

図面作成者住所氏名 加古川市尾上町旭2丁目3番地  
有限会社 シ ス テ ム 測 量  
代表取締役 明 石 正 勝

凡 例

方 位

申請する道路  
の位置（朱書き）

標識の位置

下水・側溝等

既存道路及び既指定道路  
（年月日・番号記入のこと）

地 番 界

敷 地 界

市町村界

既存建築物  
（用途記入のこと）

予定建築物

位置図 SCL 1/2500

国土調査図 SCL 1/500

平面図 SCL 1/250

様式第14号（第13条関係）

第5号様式

指定年月日・番号

令和 2 年 5 月 27 日

加開指第 31-2 号

告示年月日・番号

令和 2 年 5 月 29 日

加古川市告示第 59 号

承諾書

この図面記載のとおり道路の位置の指定を受けることを承諾します。

令和 元 年 11 月 27 日（申請者）姫路市網干区浜田213番地の2  
有限会社 大西殖産 代表取締役 大西 賢一

道路の幅員

6.34m

道路の延長

20.92m

道路の面積

132.63㎡

宅地の面積

247.17㎡

区画数

2

団地面積

379.80㎡

道路管理者住所氏名

姫路市網干区浜田213番地の2  
有限会社 大西殖産  
代表取締役 大西 賢一  
電話( 079 ) 274 - 5556 番

道路となる土地の地名地番

地目

権利の種類

住 所

氏 名

印

加古川市尾上町池田字中山258番2  
の一部

雑種地

所有権

兵庫県姫路市網干区浜田213番地の2  
有限会社 大西殖産  
代表取締役 大西 賢一

加古川市尾上町池田字中山258番2  
の一部

雑種地

根拠当権





松江市魚町10番地  
株式会社 山陰合同銀行  
代表取締役 石丸 文男

備 考

(上記承諾に関する特記事項を記入してください。)


図面作成者住所氏名

姫路市北平野奥垣内3番5号  
測量士 柳 井 信 哉

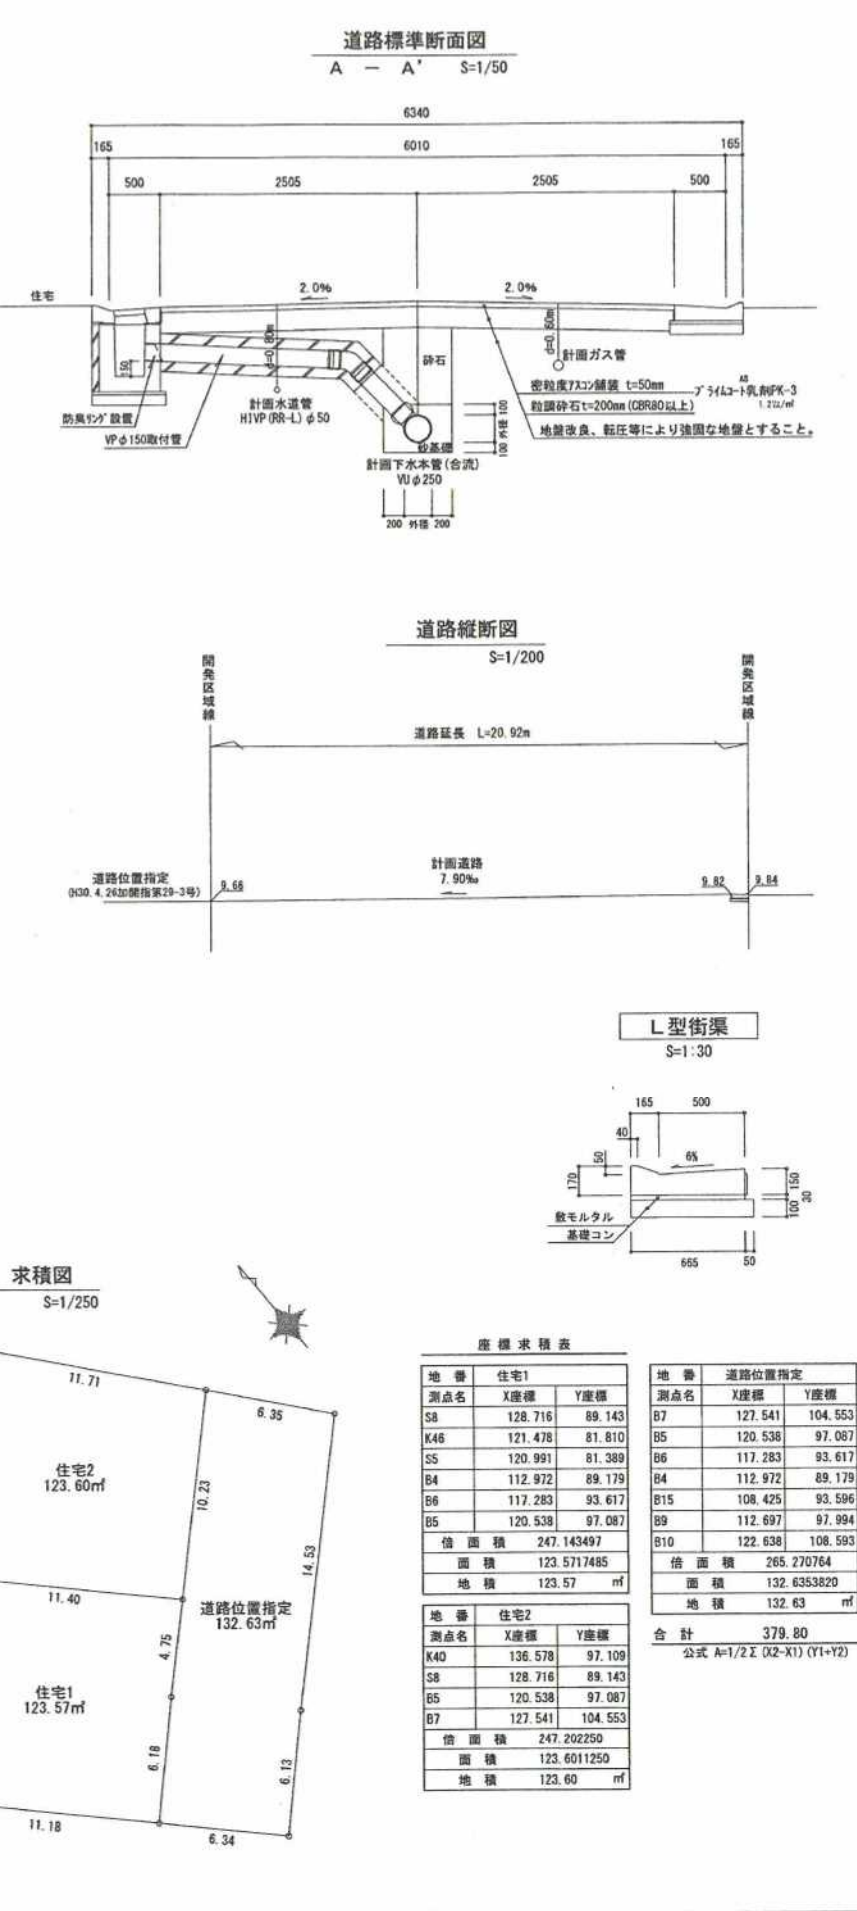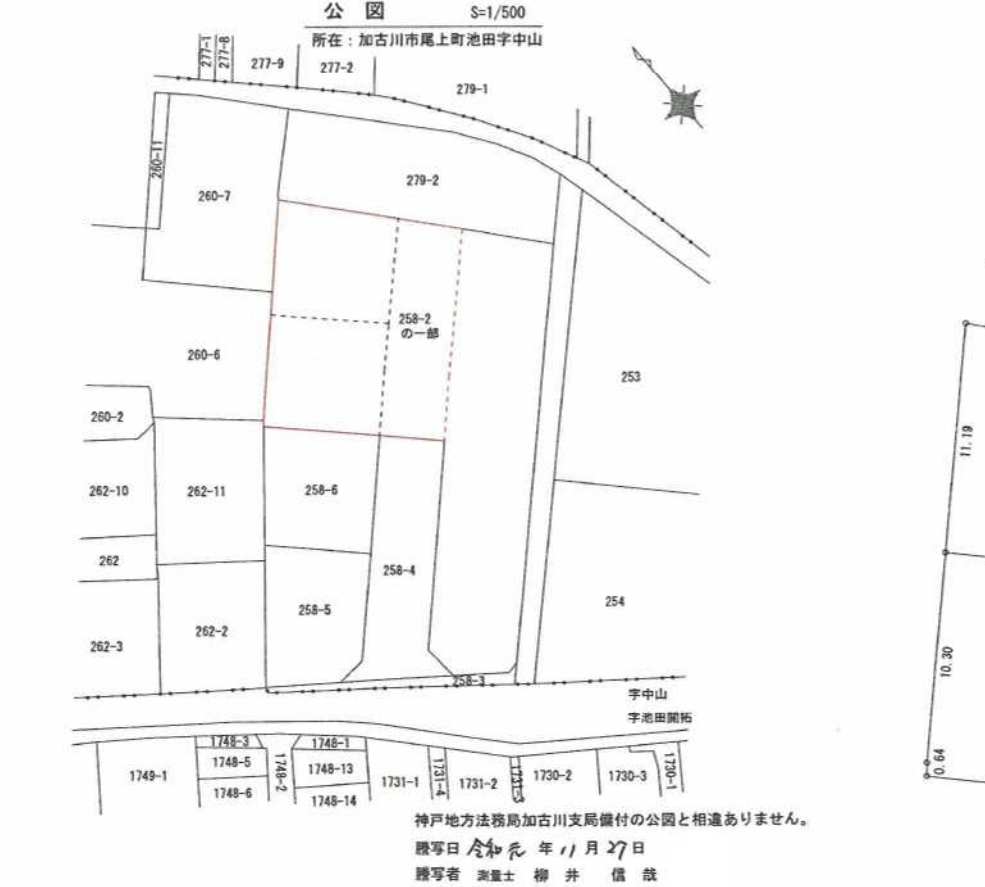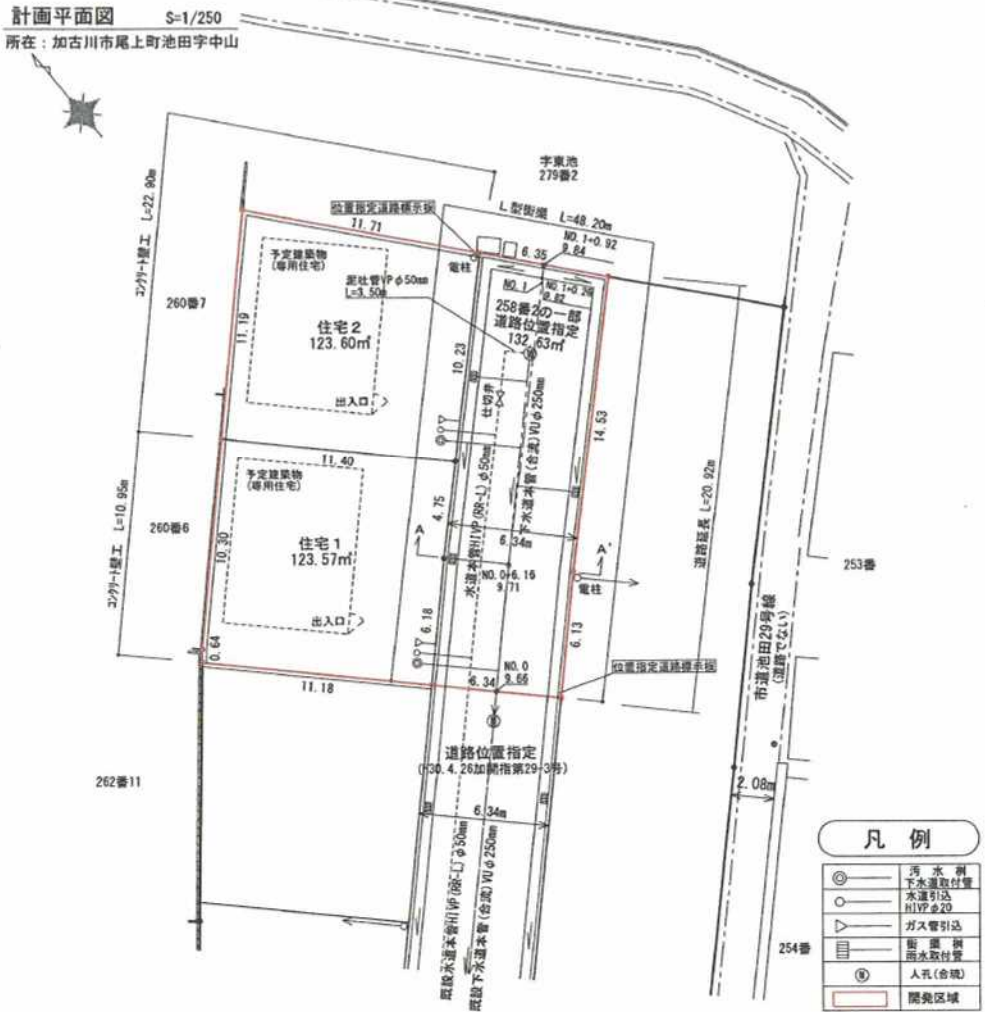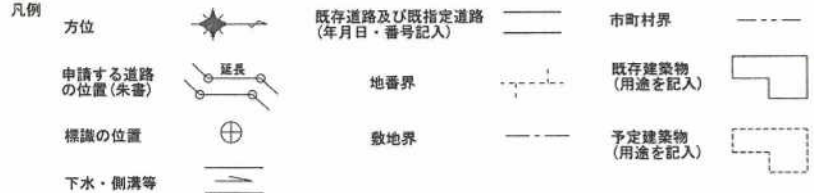

様

|                   |                                                                                     |                              |                                                                                     |                    |                                                                                     |
|-------------------|-------------------------------------------------------------------------------------|------------------------------|-------------------------------------------------------------------------------------|--------------------|-------------------------------------------------------------------------------------|
| 方 位               |  | 既存道路及び既指定道路<br>(年月日・番号記入のこと) |  | 市町村界               |  |
| 申請する道路<br>の位置(朱書) |  |                              |                                                                                     | 既存建築物<br>(用途記入のこと) |  |
| 標識の位置             |  | 地 番 界                        |                                                                                     | 予定建築物<br>(例 住宅)    |  |
| 下水・側溝等            |  | 敷 地 界                        |  |                    |                                                                                     |

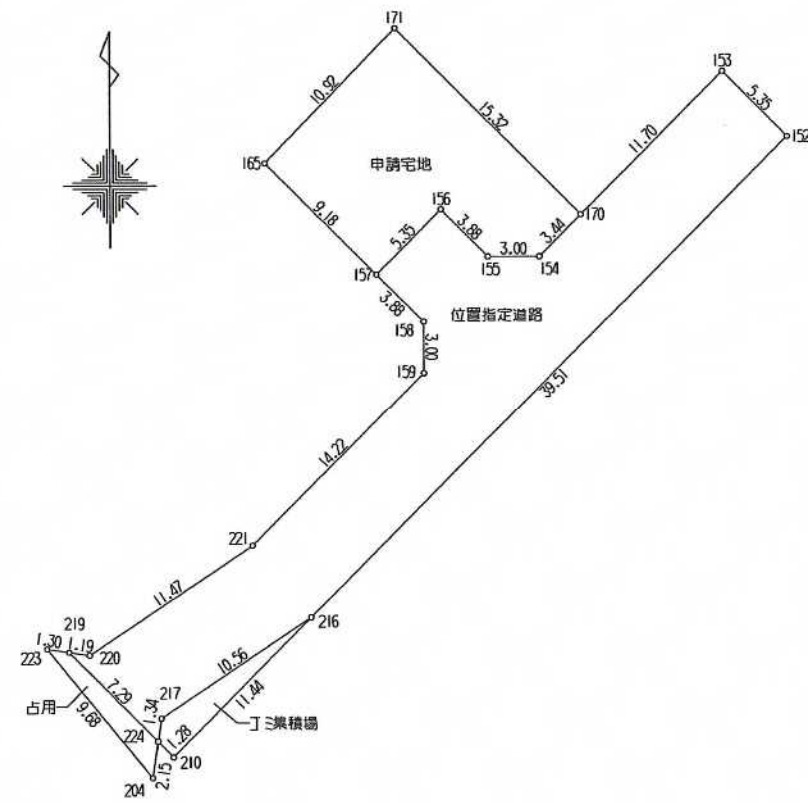

求積図 1/300


座標求積表

| 地番  | 測点      | 位置指定道路  | Xn           | Yn | $\Delta X_{n+1} - X_n - 1 Y_n$ |
|-----|---------|---------|--------------|----|--------------------------------|
| 224 | 95.683  | 106.466 | -408.722974  |    |                                |
| 217 | 97.014  | 106.663 | -766.586981  |    |                                |
| 216 | 102.870 | 115.461 | -3903.967332 |    |                                |
| 152 | 130.826 | 143.366 | -4551.071640 |    |                                |
| 153 | 134.610 | 139.598 | -968.391326  |    |                                |
| 154 | 123.889 | 128.888 | -1382.066024 |    |                                |
| 155 | 123.887 | 125.883 | -345.171186  |    |                                |
| 156 | 126.631 | 123.136 | -128.307712  |    |                                |
| 157 | 122.845 | 119.353 | -779.494443  |    |                                |
| 158 | 120.100 | 122.101 | -702.080750  |    |                                |
| 159 | 117.095 | 122.102 | -1595.628936 |    |                                |
| 221 | 107.032 | 112.050 | -1839.861000 |    |                                |
| 220 | 100.675 | 102.499 | -633.341321  |    |                                |
| 219 | 100.853 | 101.317 | -505.774464  |    |                                |
| 合 計 |         |         |              |    | 623.128189                     |
| 面 積 |         |         |              |    | 311.5640945                    |
| 地 積 |         |         |              |    | 311.56                         |

| 地番  | 測点      | 占用      | Xn          | Yn | $\Delta X_{n+1} - X_n - 1 Y_n$ |
|-----|---------|---------|-------------|----|--------------------------------|
| 204 | 93.547  | 106.149 | -569.489385 |    |                                |
| 224 | 95.683  | 106.466 | -777.840596 |    |                                |
| 219 | 100.853 | 101.317 | -543.56705  |    |                                |
| 223 | 101.048 | 100.022 | -730.760732 |    |                                |
| 合 計 |         |         |             |    | 21.156184                      |
| 面 積 |         |         |             |    | 10.5780920                     |
| 地 積 |         |         |             |    | 10.57                          |


| 地番  | 測点      | 丁三集積場   | Xn          | Yn | $\Delta X_{n+1} - X_n - 1 Y_n$ |
|-----|---------|---------|-------------|----|--------------------------------|
| 224 | 95.683  | 106.466 | -238.696772 |    |                                |
| 210 | 94.772  | 107.372 | -771.682564 |    |                                |
| 216 | 102.870 | 115.461 | -238.863562 |    |                                |
| 217 | 97.014  | 106.663 | -766.586981 |    |                                |
| 合 計 |         |         |             |    | 25.262373                      |
| 面 積 |         |         |             |    | 12.6311865                     |
| 地 積 |         |         |             |    | 12.63                          |

道路断面構造図 1/30

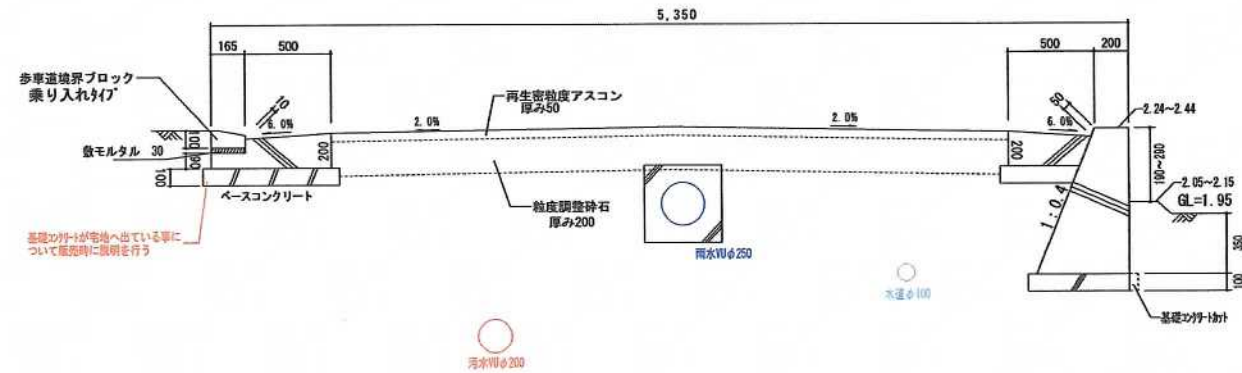


断面図 S=1/250 V=1/100


A — A'

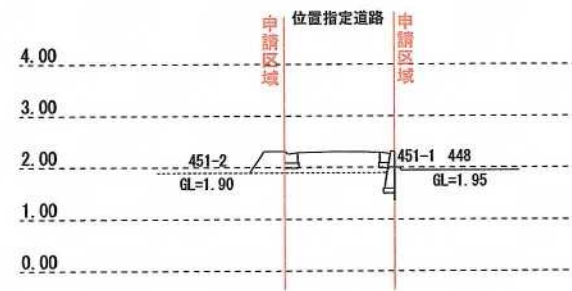


B — B'

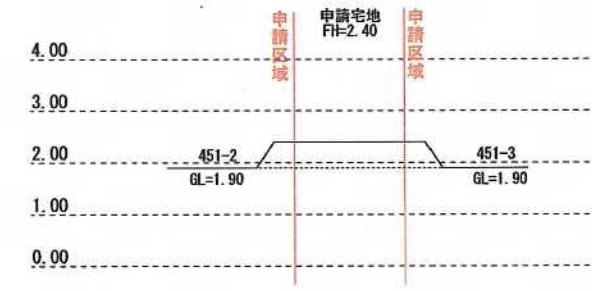


C — C'

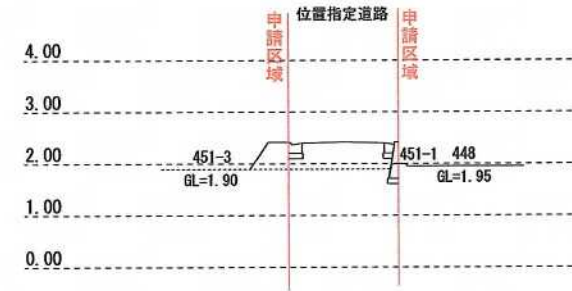


D — D'

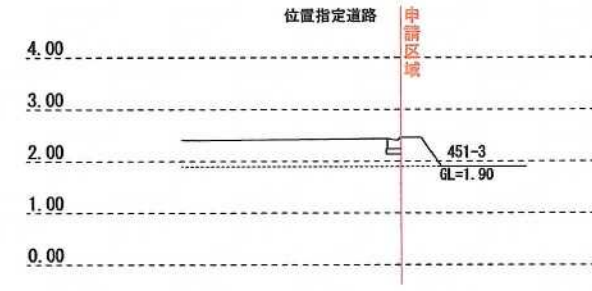


平面図 SQ 1/300

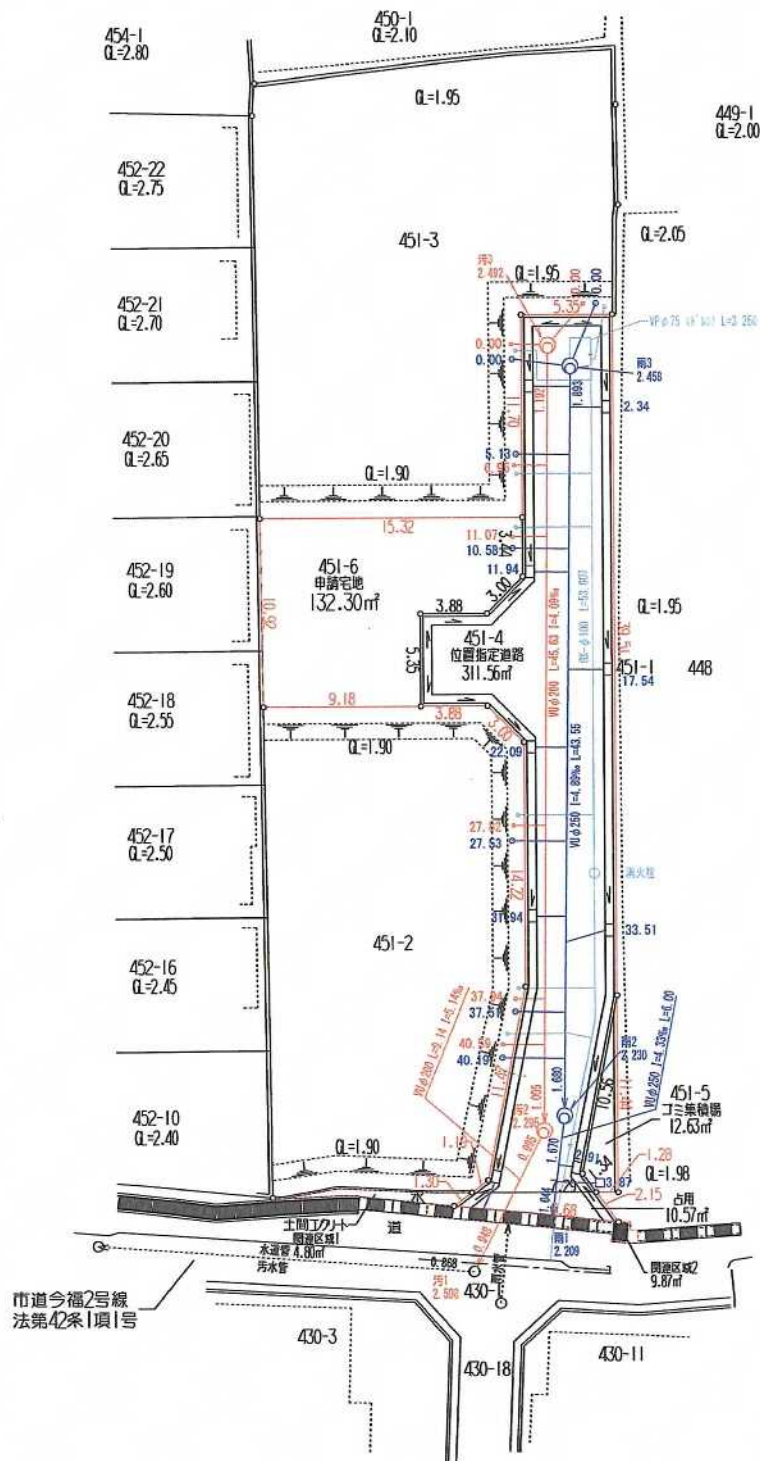


1号人孔設置標準図 1/20

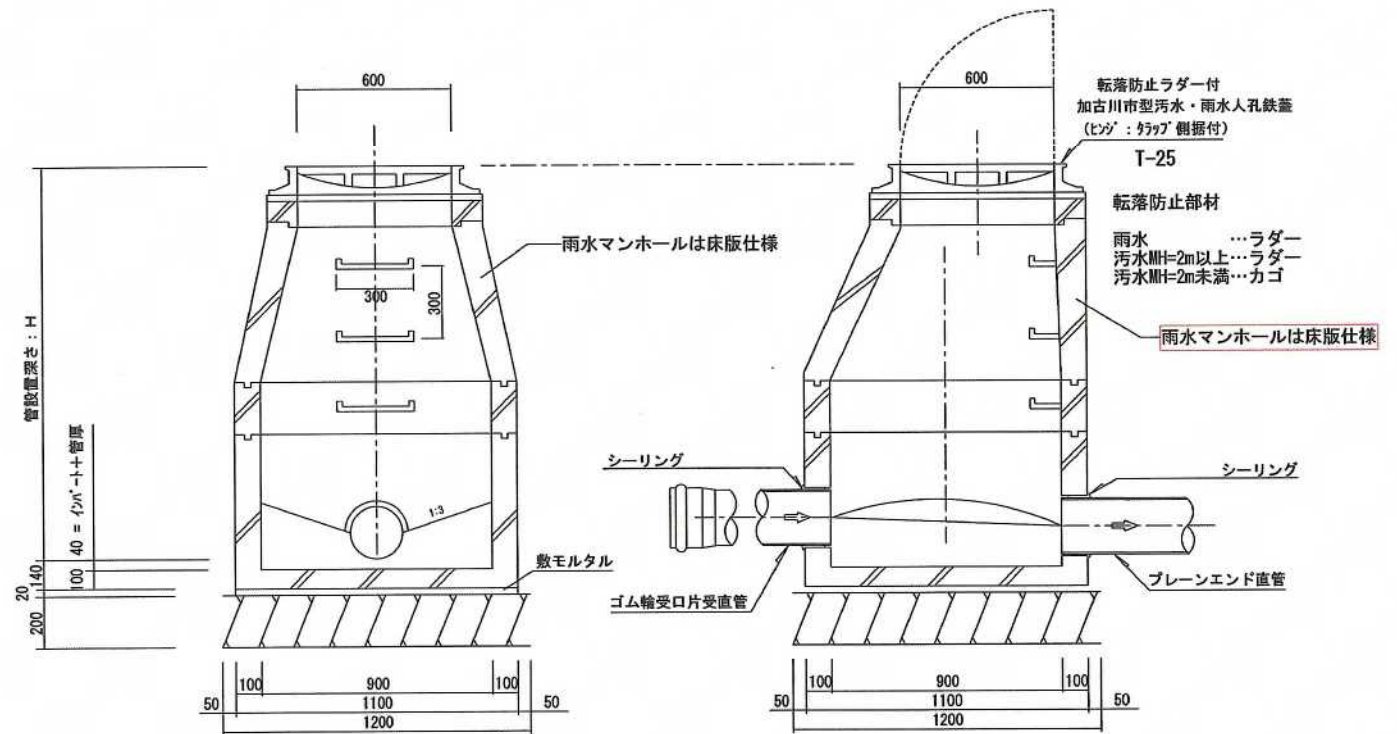

宅地内樹構造図 (標準) 1/30

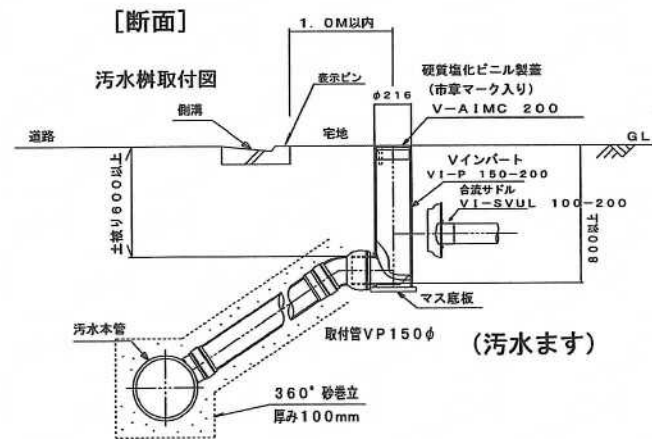

宅内雨水浸透樹標準施工図 1/30

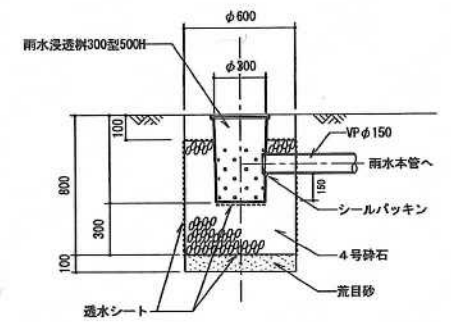

道路縦断面図 S=1/300 V=1/100

