



指定年月日・番号	令和 7 年 10 月 22 日 加古川市 第 1 (R7) 号				
公表年月日・番号	令和 7 年 11 月 7 日 加古川市公告第 126 号				
(道路となる地名・地番) 加古川市加古川町河原字西田 59番1の一部, 59番2の一部, 59番12の一部, 59番18の一部, 59番19の一部, 59番20の一部, 59番21の一部					
道路の幅員	4.00 m	道路の延長	34.80 m	道路の面積	144.10㎡
宅地の面積	— ㎡	区画数	— ㎡	団地面積	144.10㎡

(凡 例)

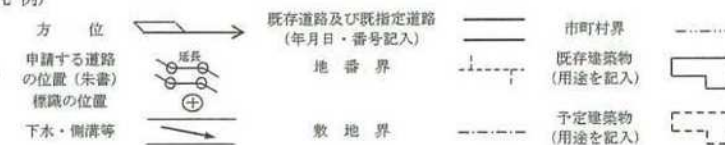

位 置 図

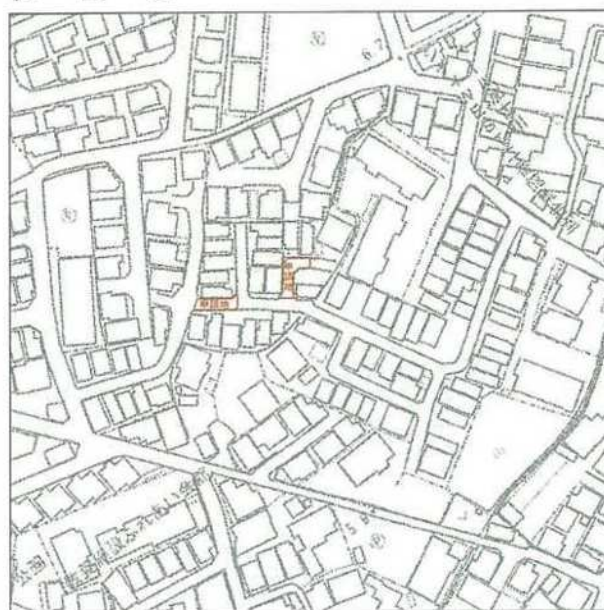

公 図




令和 4 年 6 月 14 日

神戸地方支務局 加古川支局 備付の公図を転写した。


土地家屋調査士 木村 健一

道路平面図 S=1/250

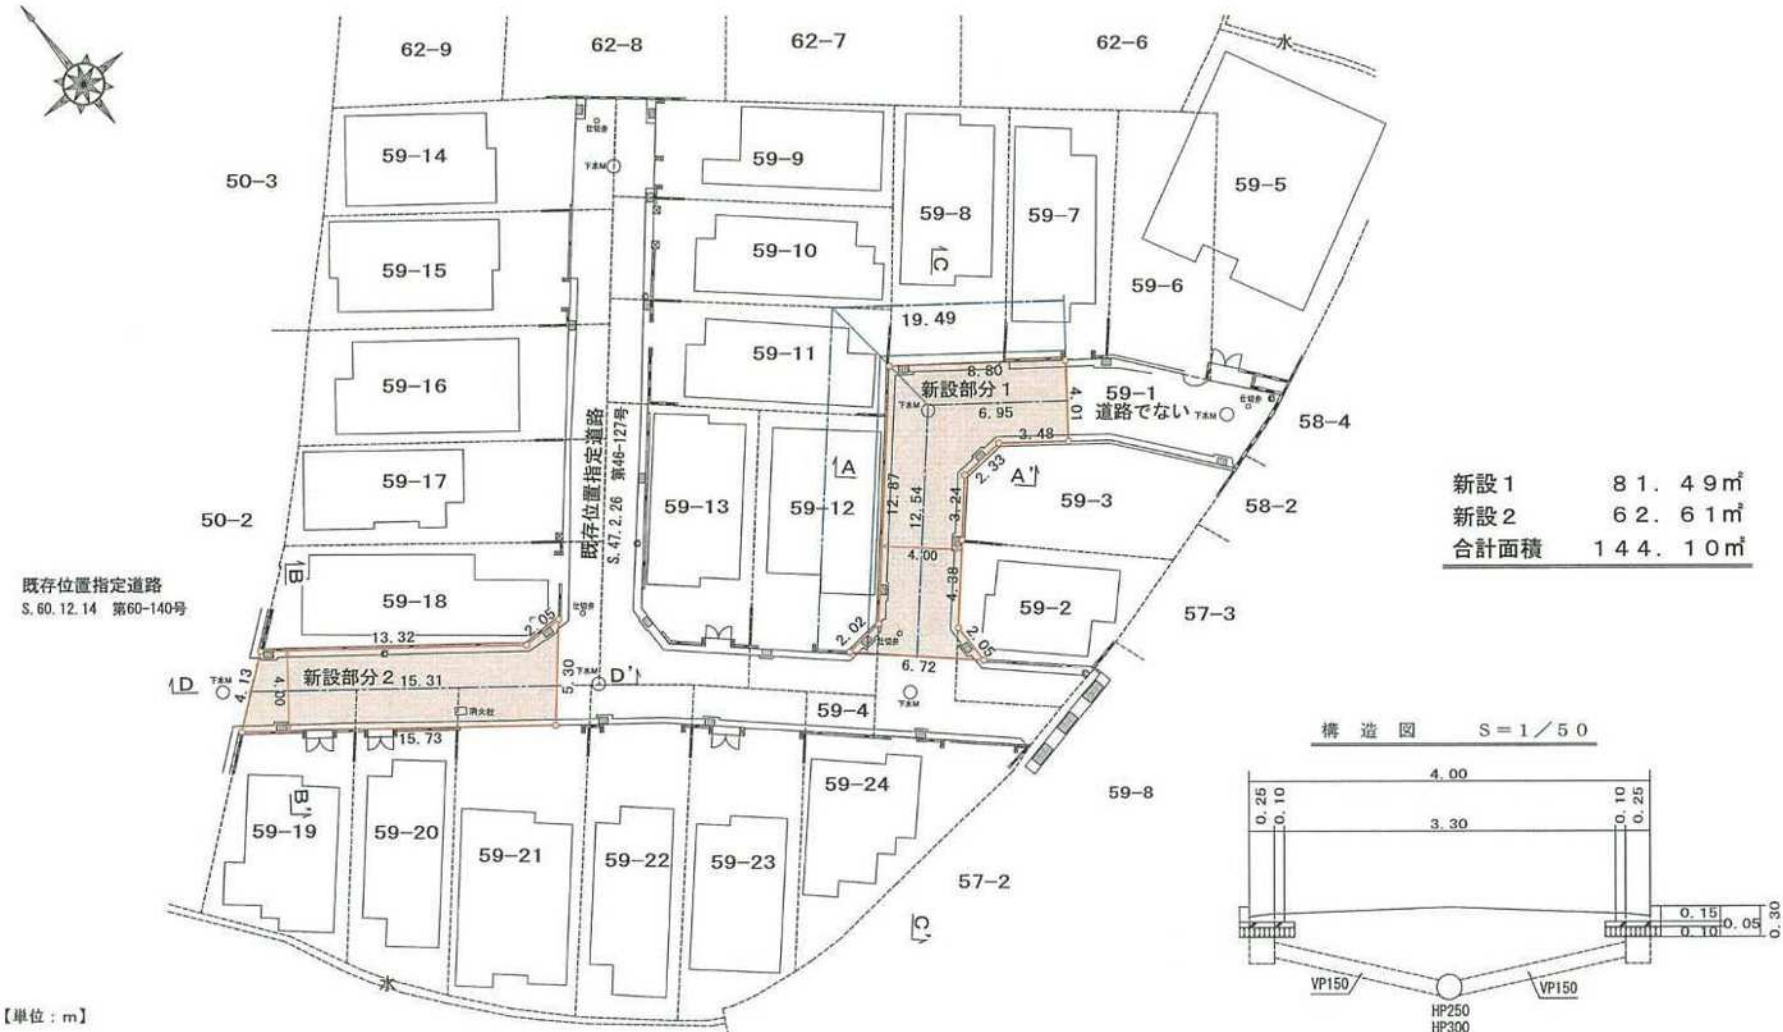



【単位: m】

横 断 図 S=1/50

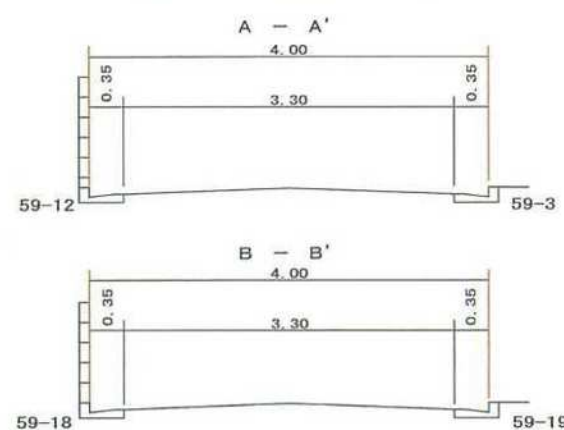


縦 断 図 S=1/100

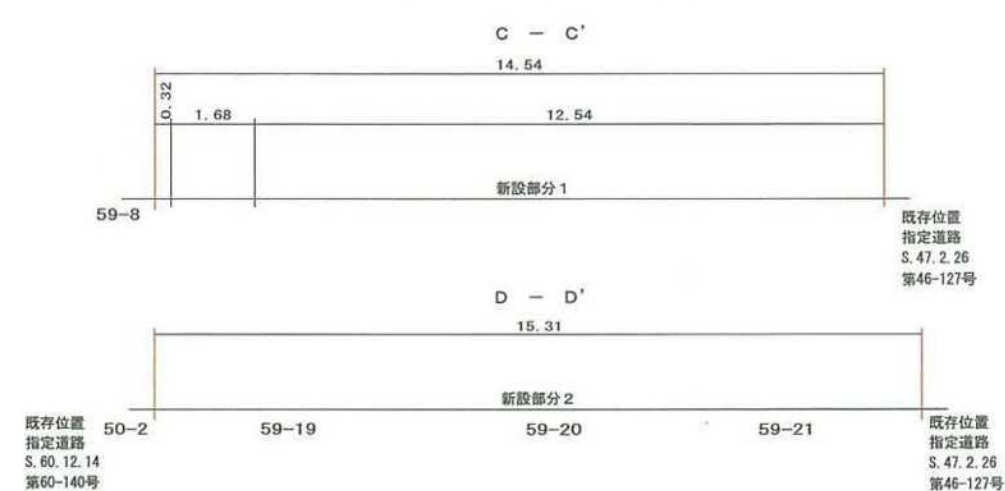

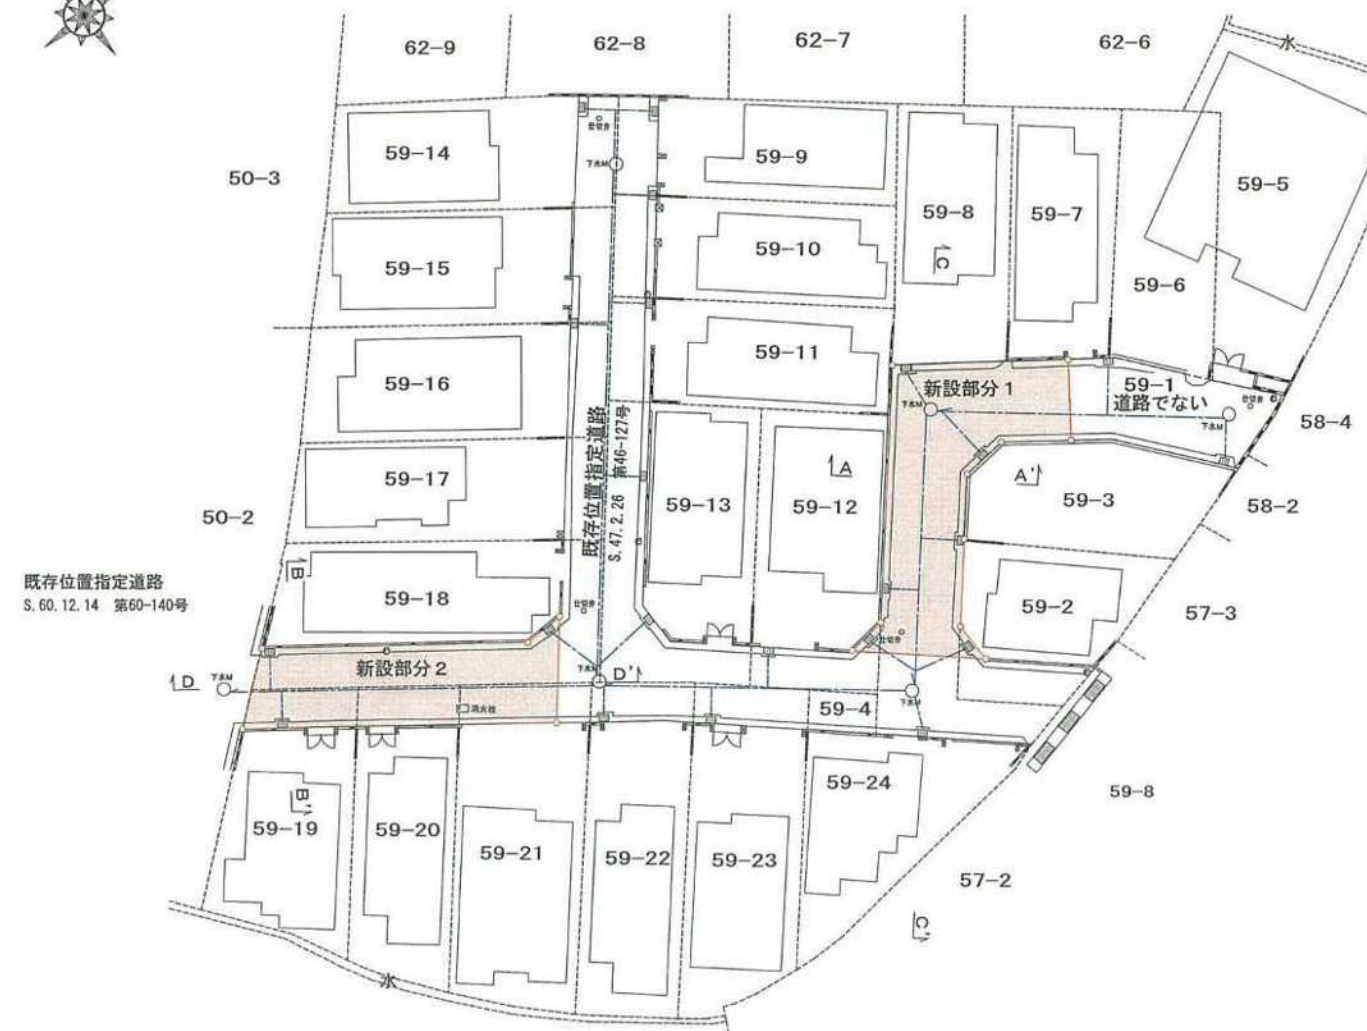

求積図 S=1/300

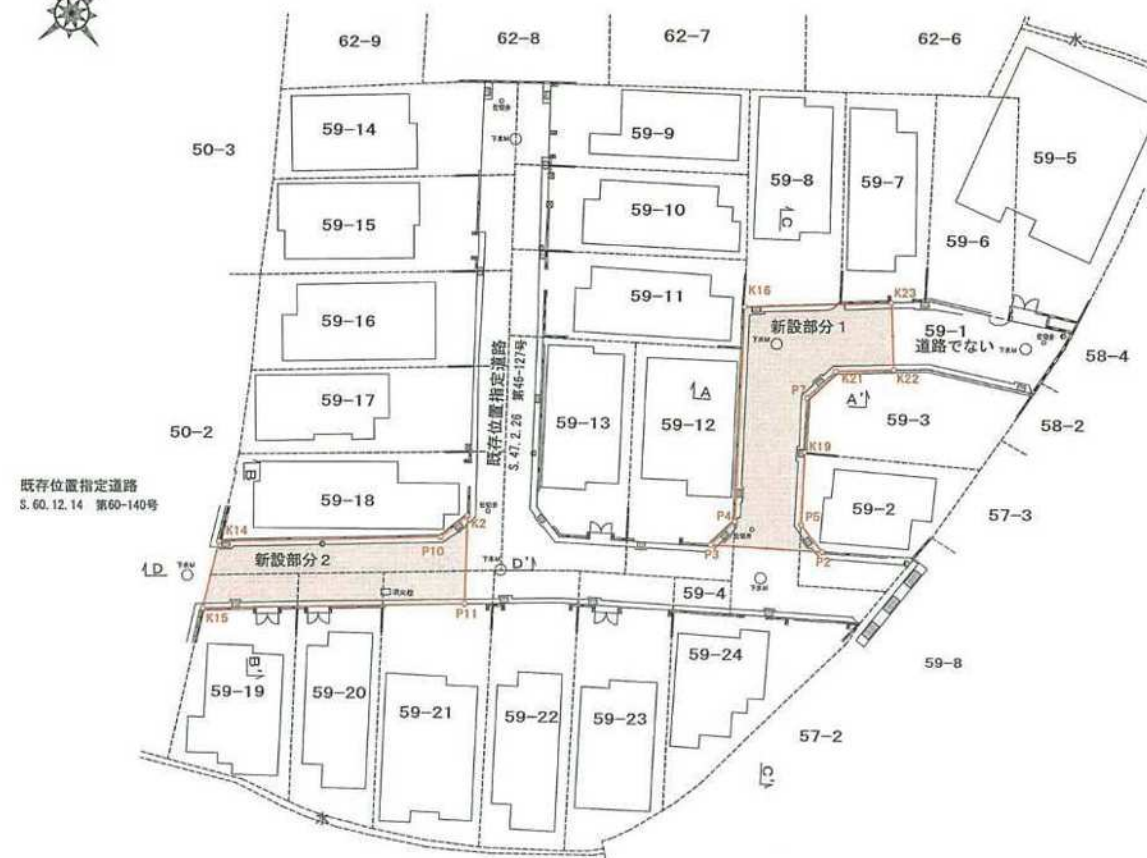

座標求積表

地番	新設部分1			
測点	X	Y	X _{n+1} -X _{n-1}	Y _n (X _{n+1} -X _{n-1})
K16	204.179	222.422	-4.403	-979.324066
P4	194.492	213.948	-9.887	-2115.303876
P3	194.292	211.936	-4.713	-998.854368
P2	189.779	216.918	-2.460	-533.618280
P5	191.832	216.941	5.349	1160.417409
K19	195.128	219.839	5.750	1264.074250
P7	197.582	221.969	2.635	584.888315
K21	197.763	224.296	-1.916	-429.751136
K22	195.666	227.078	1.132	257.052296
K23	198.895	229.461	8.513	1953.401493
			倍面積	-162.982037
			面積	81.4910185
			地積	81.49 m ²

地番	新設部分2			
測点	X	Y	X _{n+1} -X _{n-1}	Y _n (X _{n+1} -X _{n-1})
K14	212.806	188.965	5.549	1048.566785
K15	210.265	185.701	-12.129	-2252.367429
P11	200.677	198.173	-5.548	-1099.463804
K2	204.717	201.611	4.039	814.306829
P10	204.716	199.553	8.089	1614.184217
			倍面積	-125.226598
			面積	62.6132990
			地積	62.61 m ²

【任意座標】

合計面積 144.1043175 m²

第14号様式

指定年月日・番号	令和 8 年 7 月 1 日	加ま指 第 2 (R7) 号
公告年月日・番号	令和 8 年 7 月 1 3 日	加古川市公告第 6 3 号
(道路となる地名地番) 加古川市加古川町友沢字下区 1 6 9 番 1		
道路の幅員	6. 0 0 m	道路の延長 28. 14 m
道路の面積	168. 77 m ²	
宅地の面積	145. 32 m ²	区画数 1 区画
団地面積	314. 09 m ²	

(凡例)

方位

申請する道路の位置 (朱書)

標識の位置

下水・側溝等

既存道路及び既指定道路
(年月日・番号記入)


地番界

敷地界

市町村界

既存建築物
(用途を記入)

予定建築物
(用途を記入)

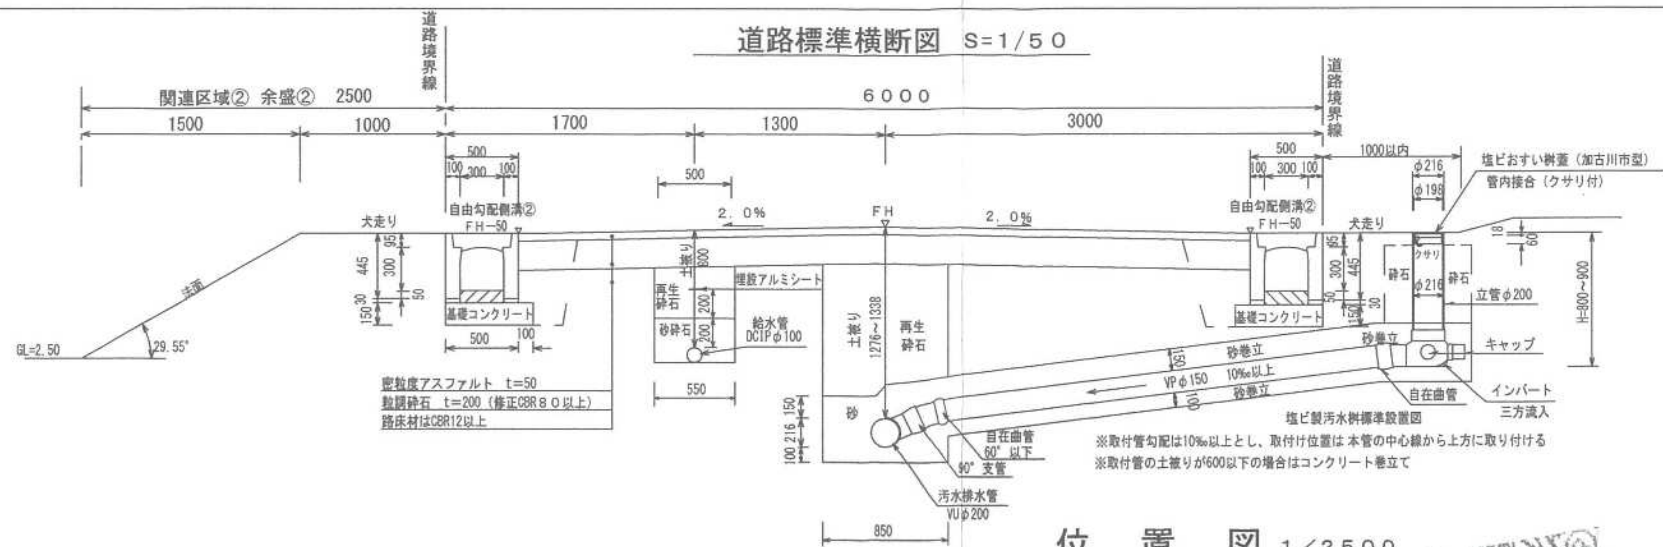


位置図 1/2500




公図

加古川市加古川町友沢字下区

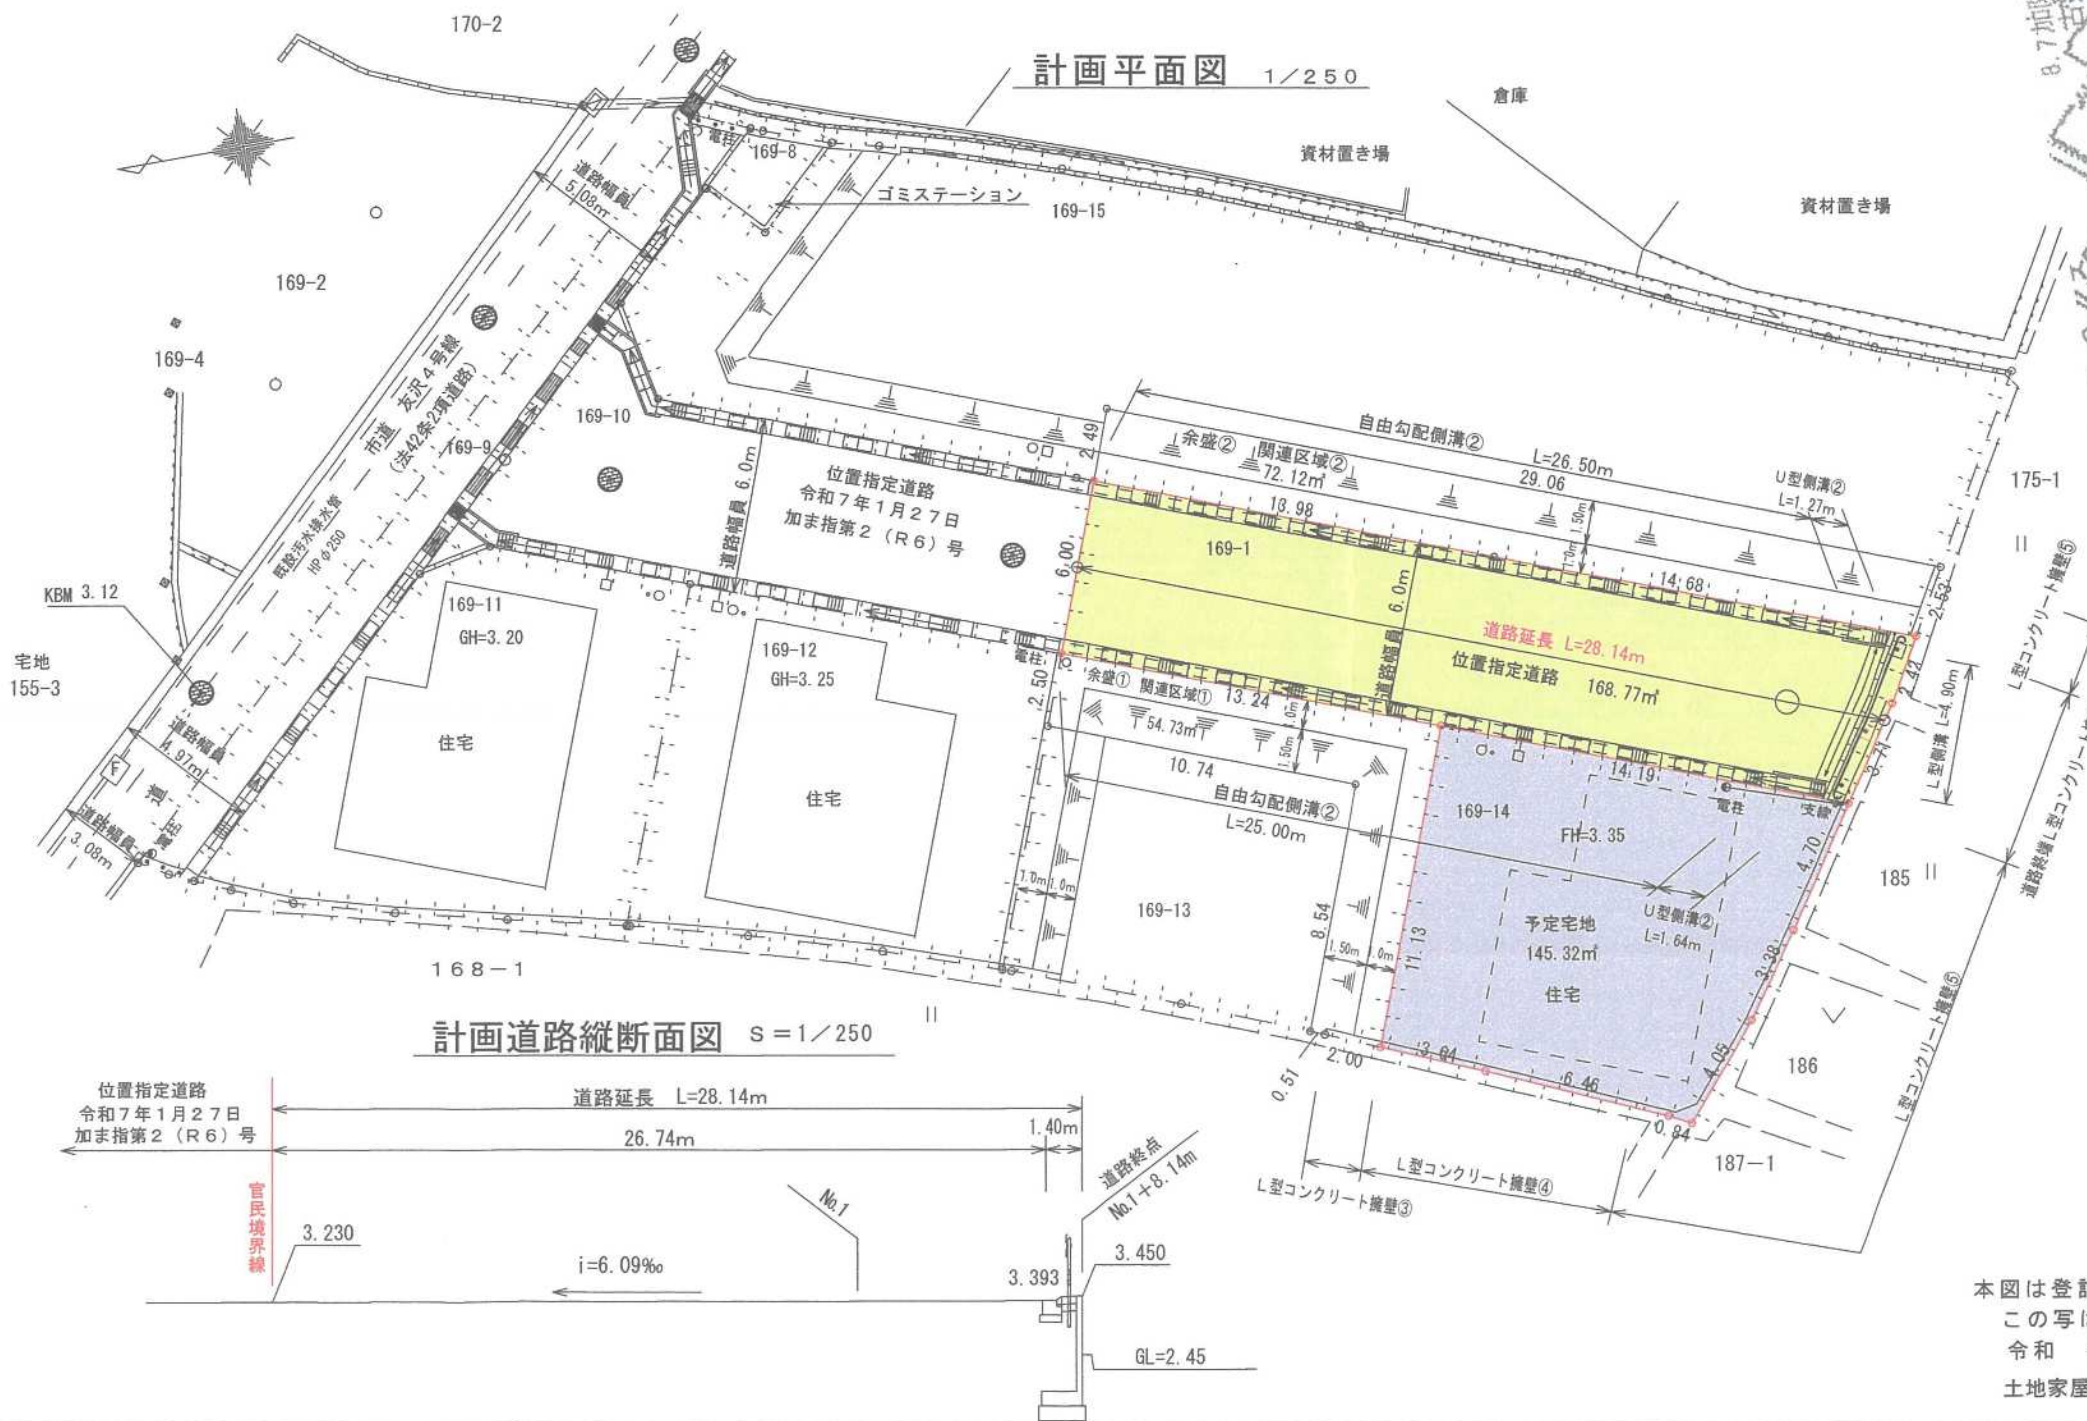

本図は登記情報提供サービスにて取得
この写真は原本と相違ありません
令和 8 年 5 月 22 日
土地家屋調査士 河原光男

完了

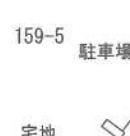


100


地番	予定宅地				
No.	標識	Xn	Yn	辺長	点間No
14		-136755.060	44083.520	14.19	15A
15A		-136741.781	44088.538	11.13	16A-1
16A-1		-136737.855	44078.115	3.64	W28
W28		-136741.224	44076.713	6.46	W29
W29		-136747.143	44074.110	0.84	Y120
Y120		-136747.899	44073.730	4.05	W1
W1		-136750.517	44076.830	3.38	W2
W2		-136752.453	44079.605	4.70	14
			倍面積	290.642836	
			面積	145.3214180	
			地積	145.32	m ²

道路面積	168.77 m ²
総合計面積	314.09 m ²

既設1号人孔No.0 S=1/50

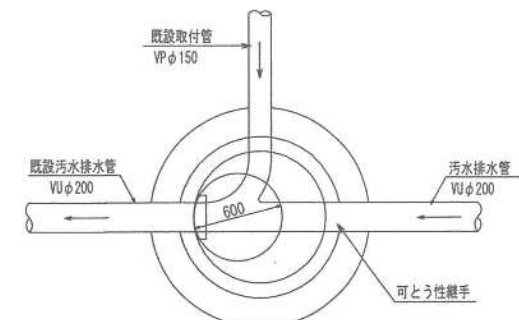

組立1号人孔No.1 S=1/50


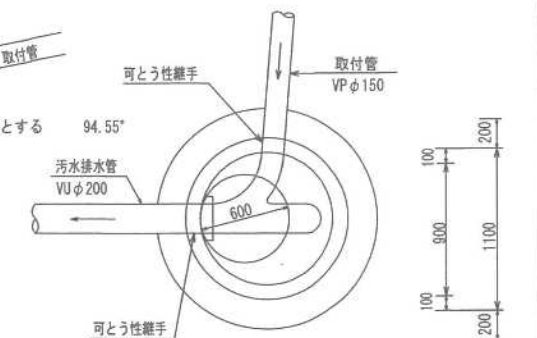



完了



位置指定道路から見た正面図




高さ及び勾配調整には純正クサビを使用

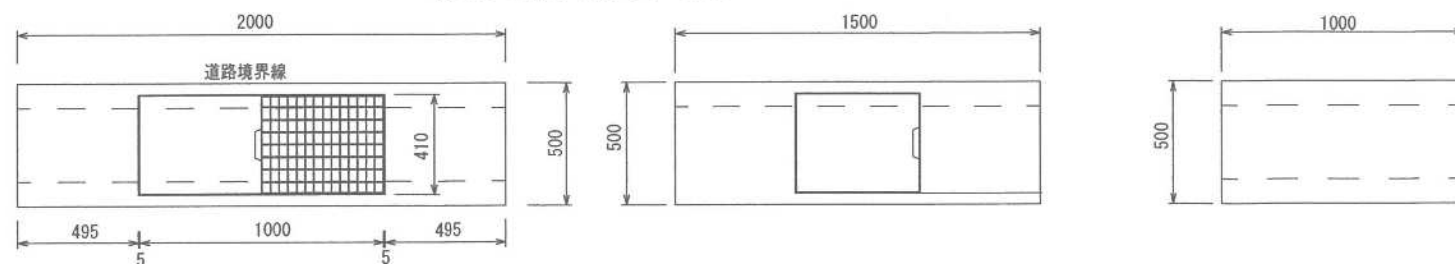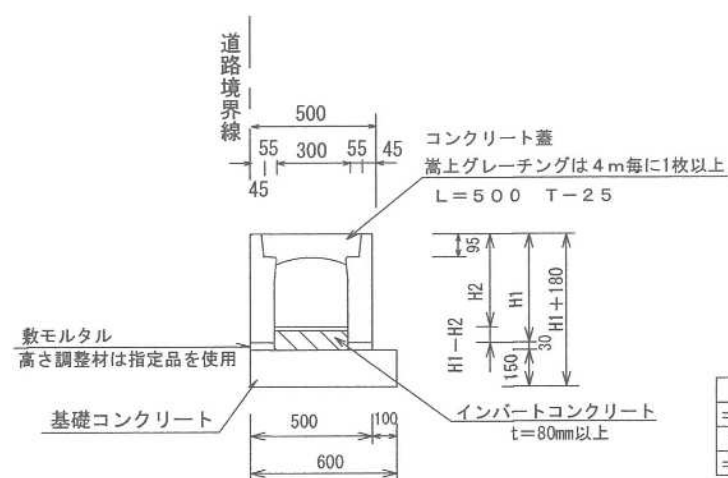

$$W=0.30 \quad H=0.39 \cdot 395 \cdot 0.39 \sim 0.40$$

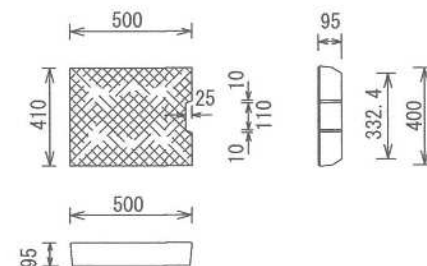
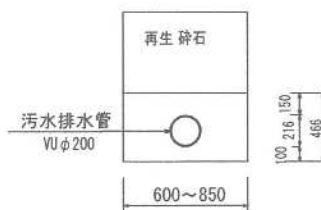


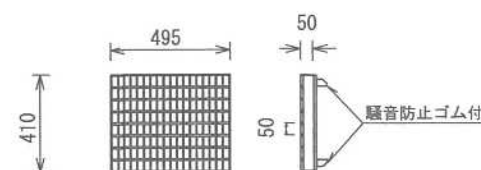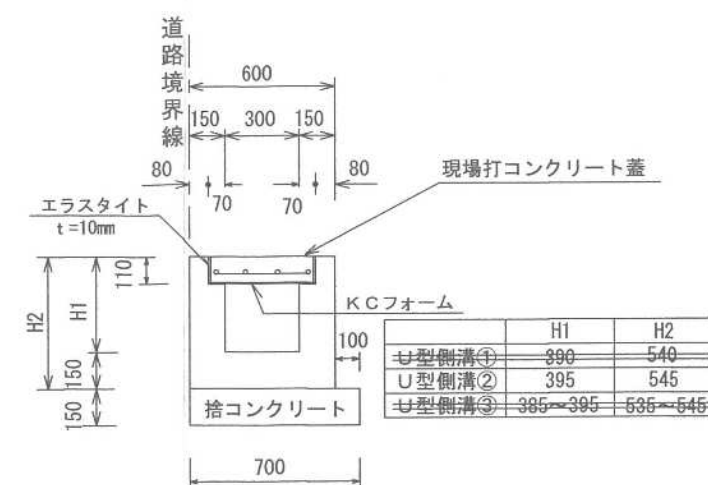
$$W=0.30 \quad H=0.39 \cdot 395 \cdot 0.385 \sim 0.39$$

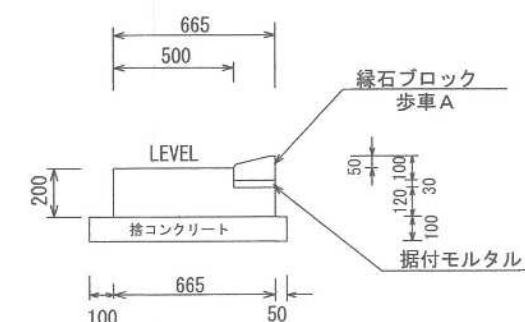
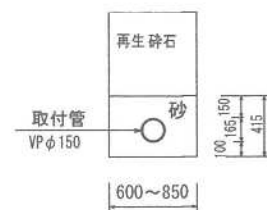


550

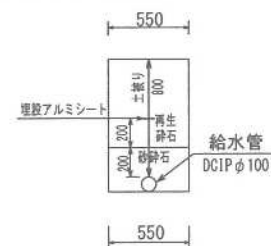





掘削深さ1.50以下は600





370

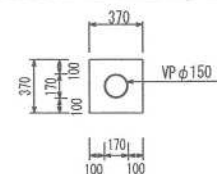


※取付管の土被りが600以下の場合はコンクリート巻立て

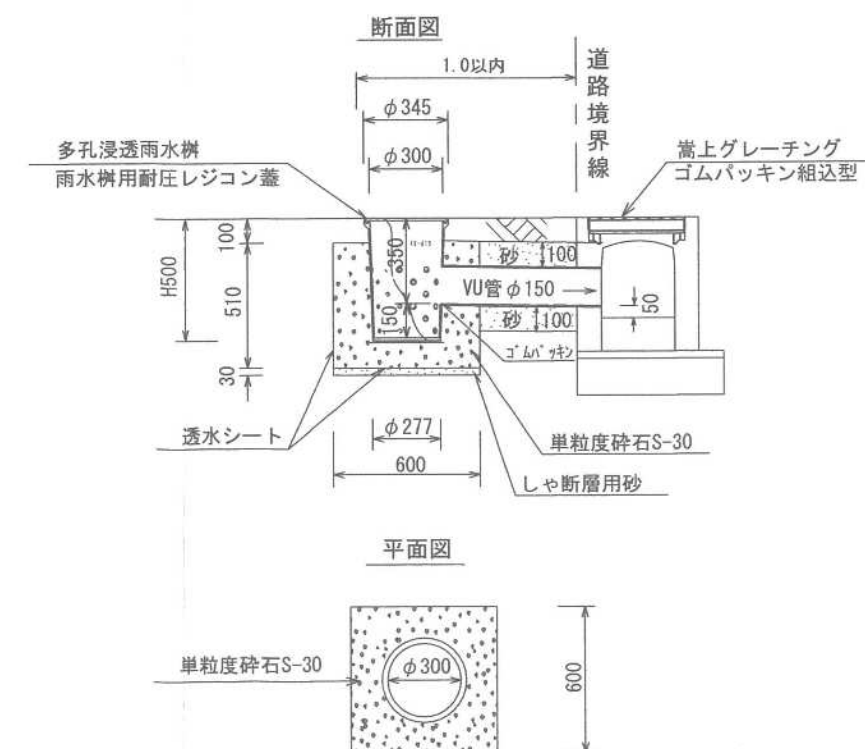


道路終端Lコンクリート擁壁⑥構造図 1/30

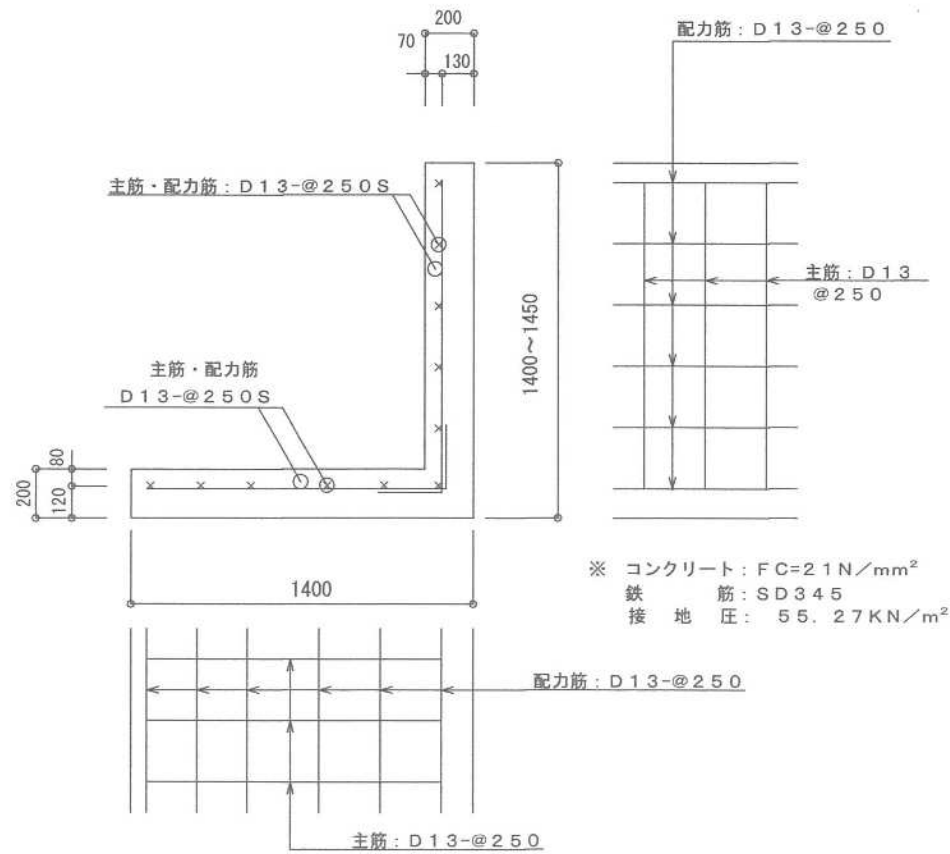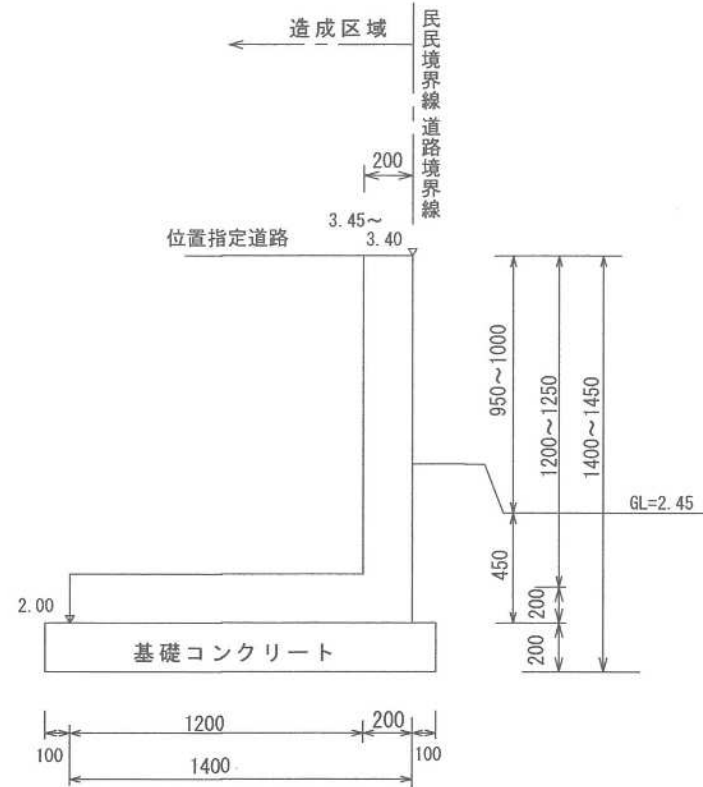


道路終端平面図 1/100

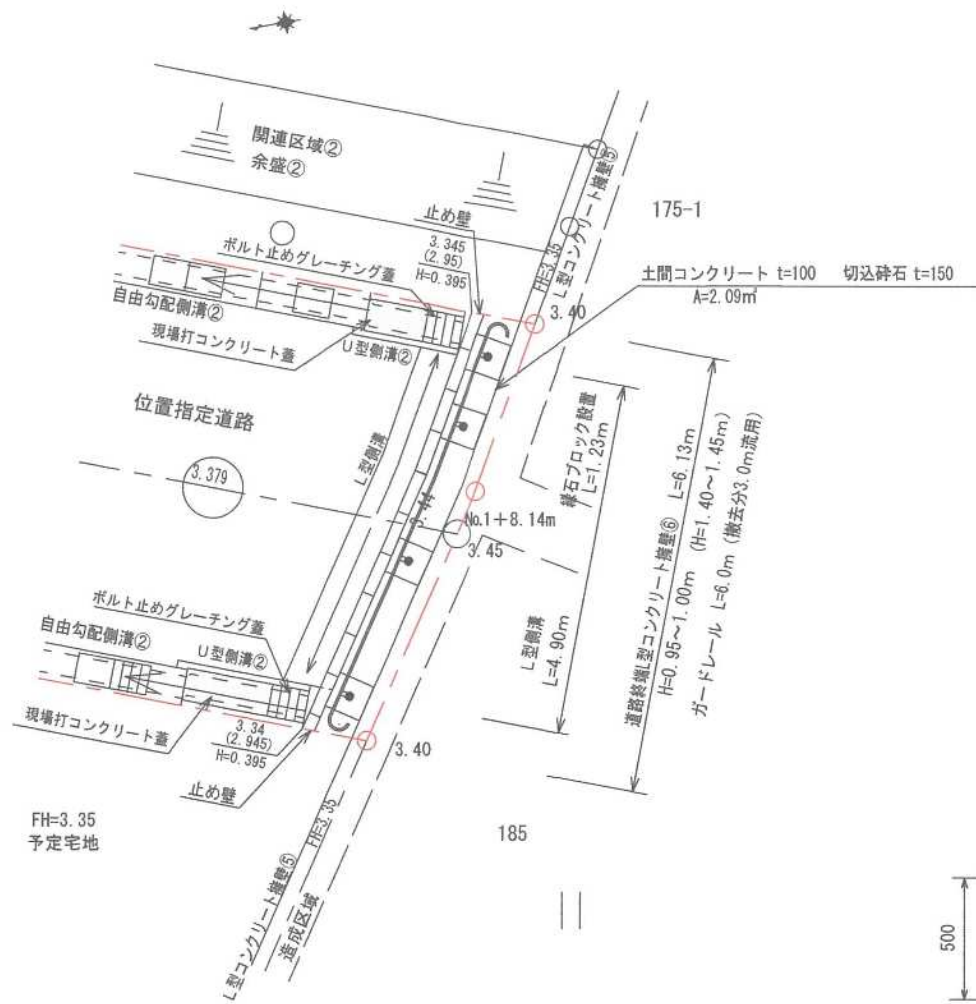


現場打コンクリート蓋詳細図 1/30

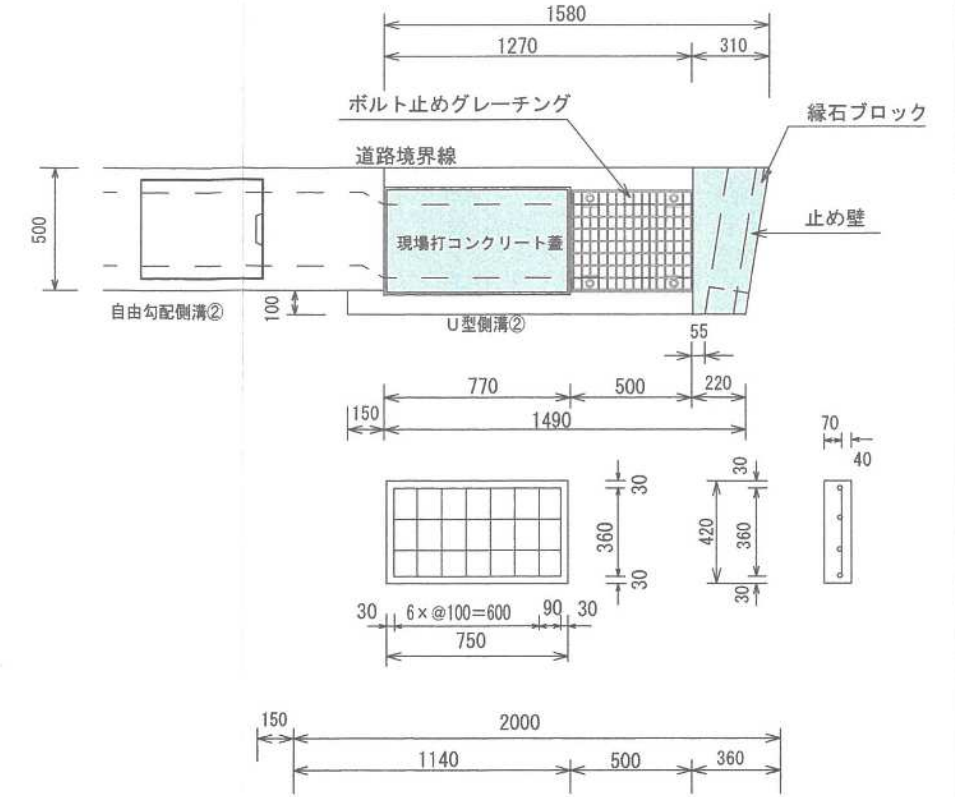


現場打コンクリート蓋 1/30

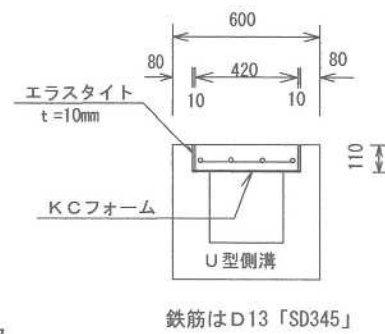

ボルト止めグレーチング詳細図 T-25 1/30


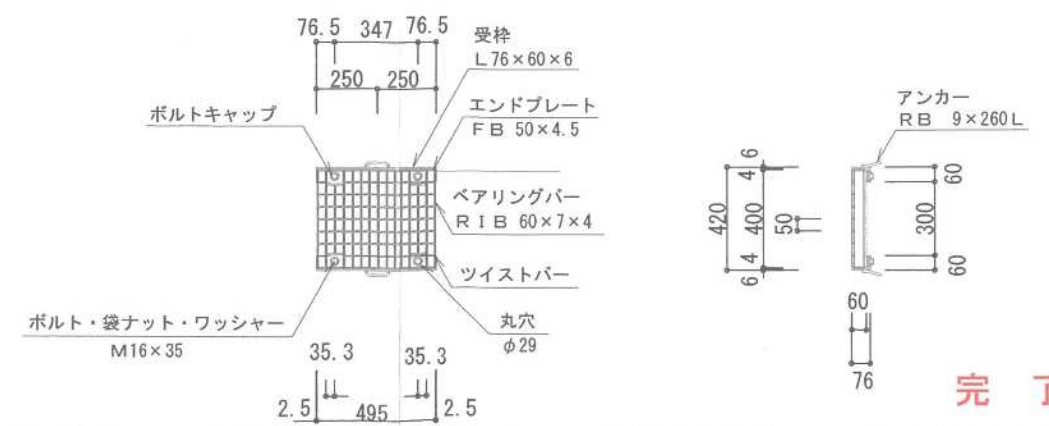


止め壁構造図 1/30


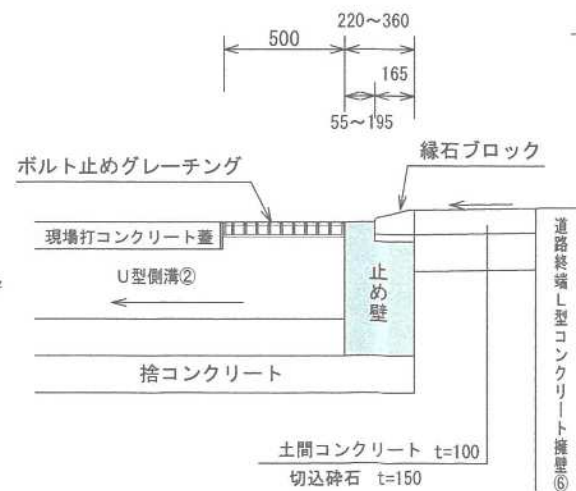


完了



L型コンクリート擁壁③ 1/30

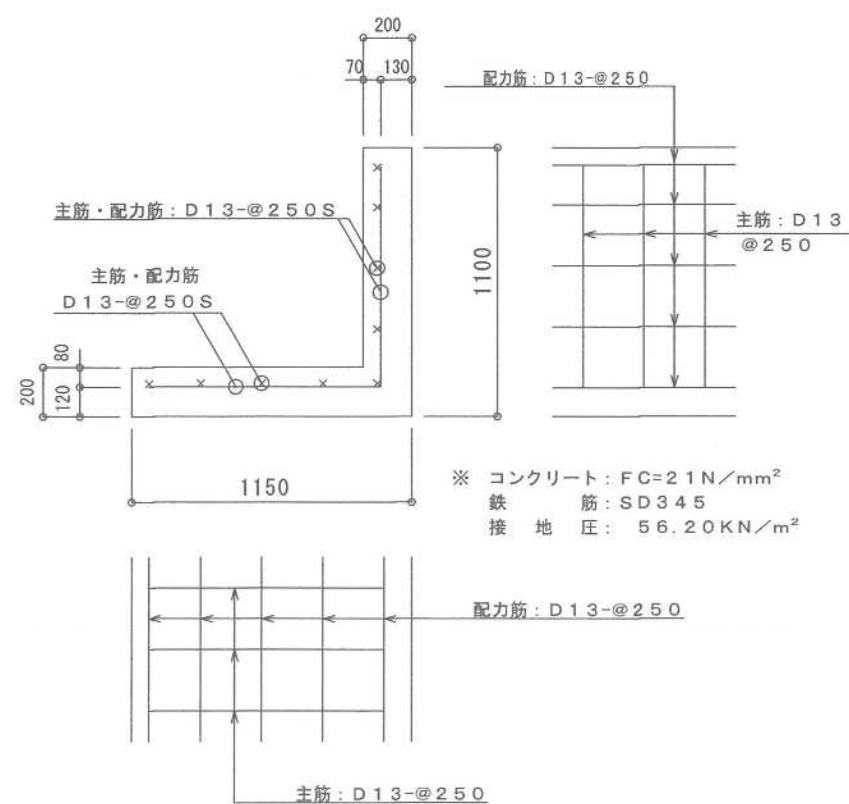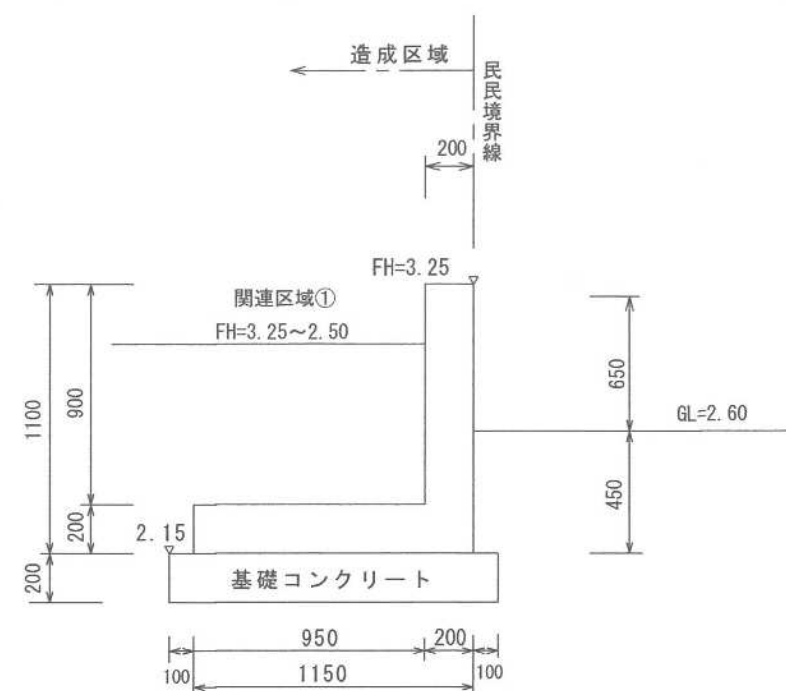

L型コンクリート擁壁④ 1/30

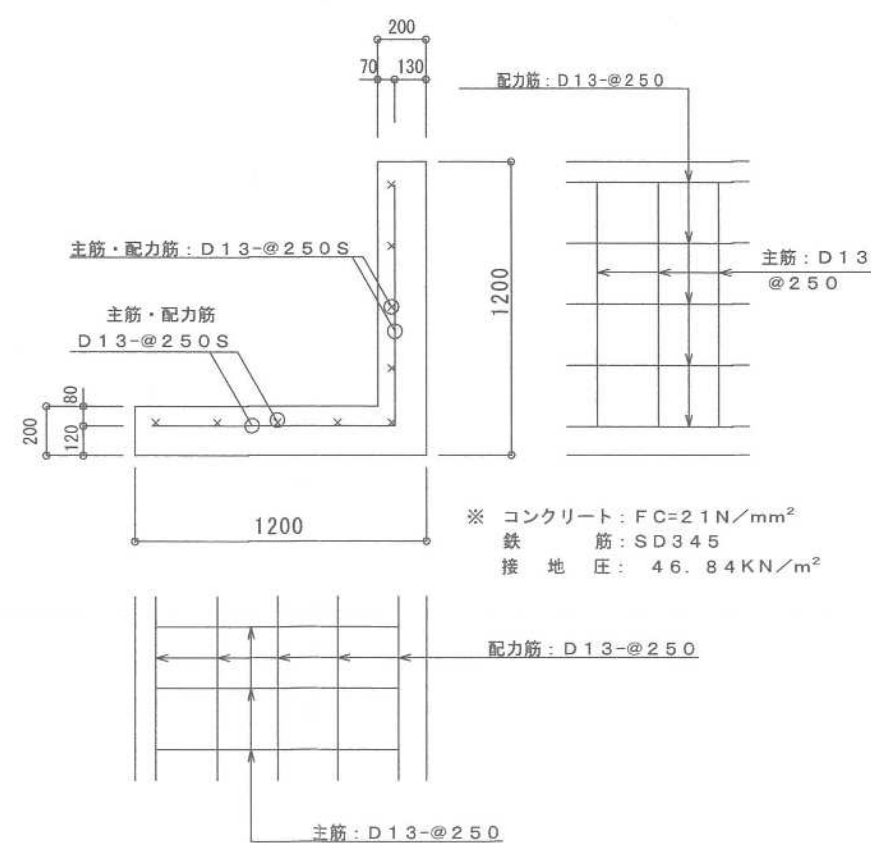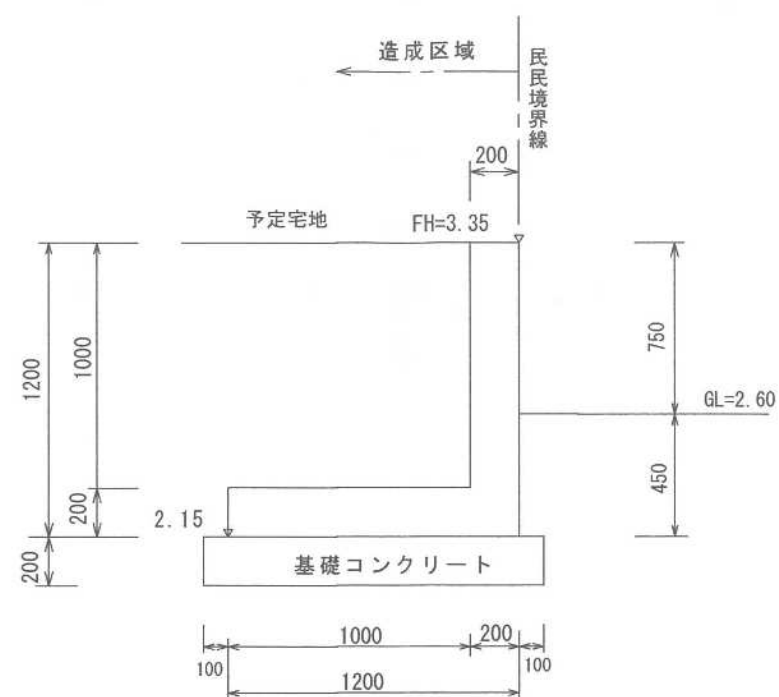


L型コンクリート擁壁⑤ 1/30

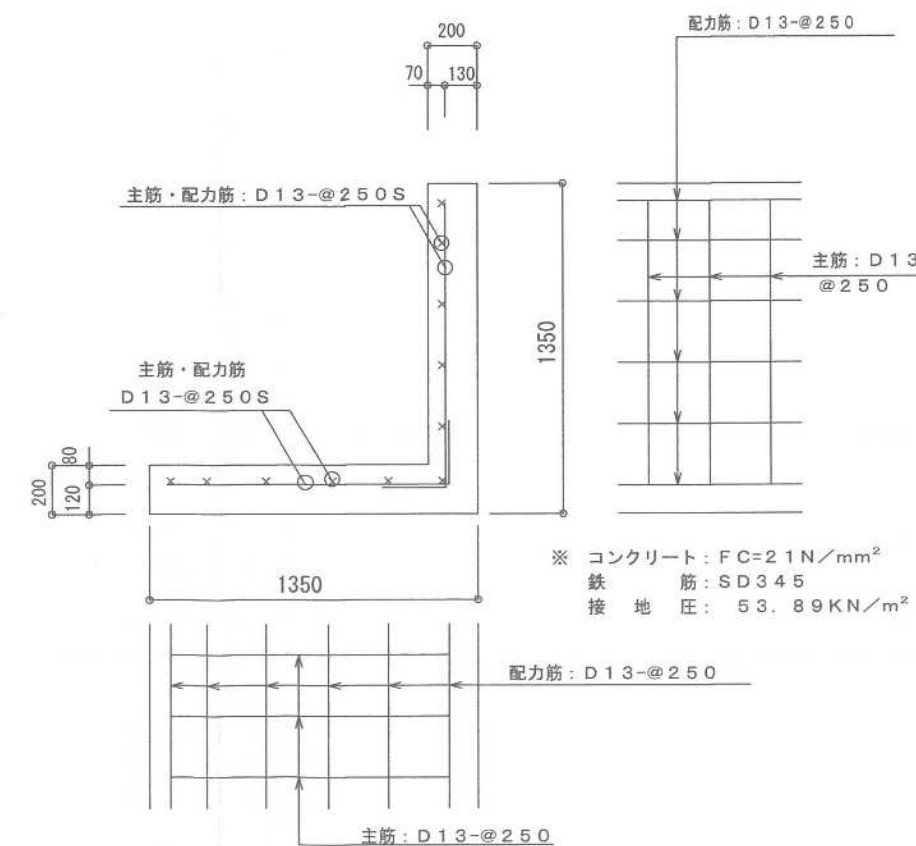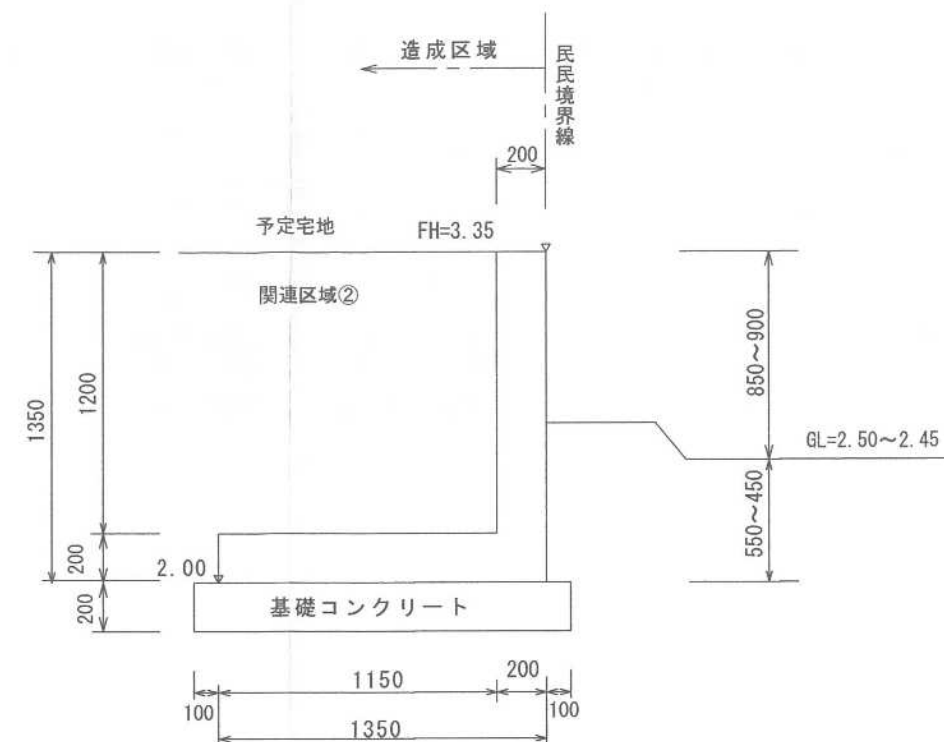


第 14 号様式

指定年月日・番号	令和 8 年 5 月 7 日 加ま指 第 3 (R7) 号				
公告年月日・番号	令和 8 年 5 月 15 日 加古川市公告第 43 号				
(道路となる地名・地番)					
加古川市野口町野口字北ノ畑850番4、852番1					
道路の幅員	6.00 m	道路の延長	16.26 m	道路の面積	98.82 m ²
宅地の面積	135.38 m ²	区画数	1	団地面積	234.20 m ²

(凡 例)

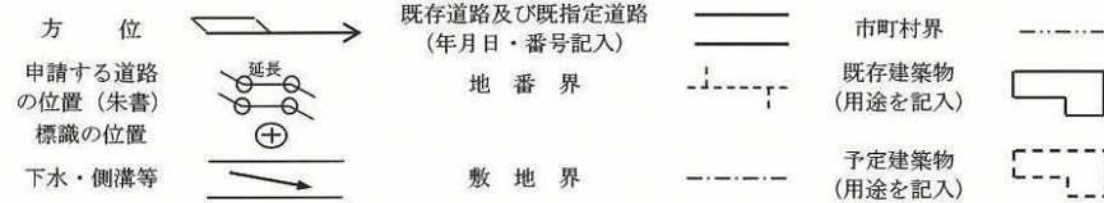


付近見取り図 S=1/2500

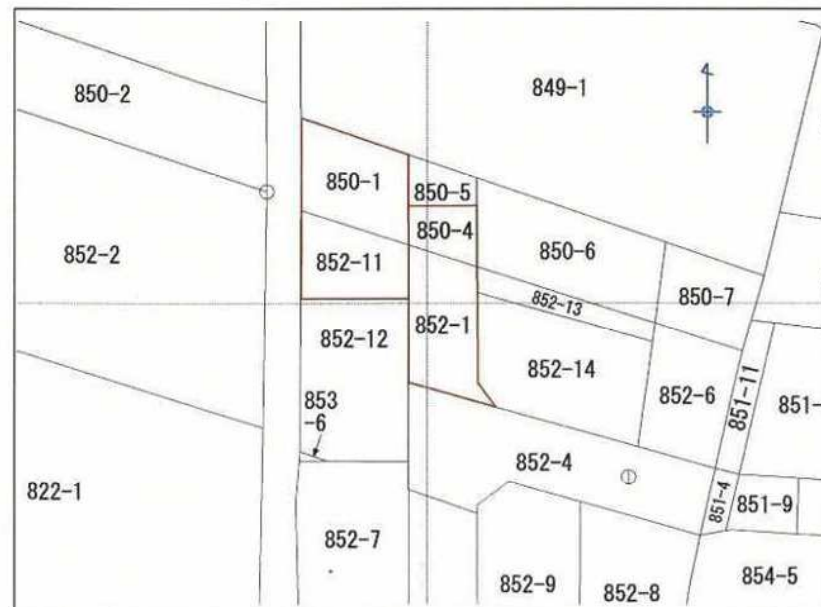


公 図 写


道路平面図 S=1/250

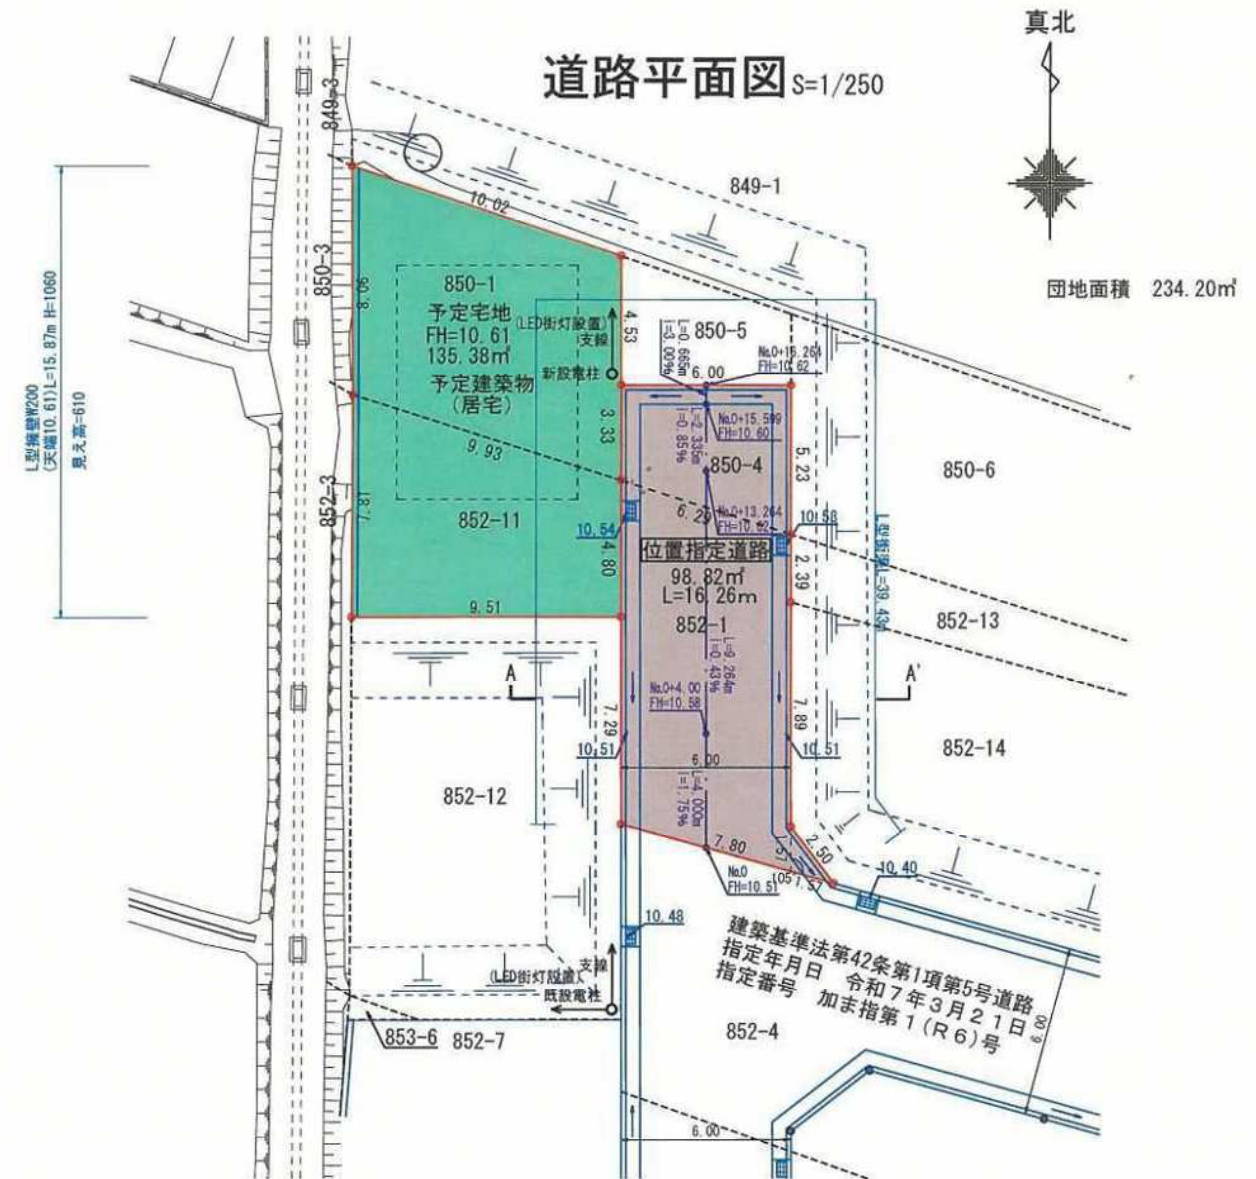

道路横断面図 S=1/50
(A - A')

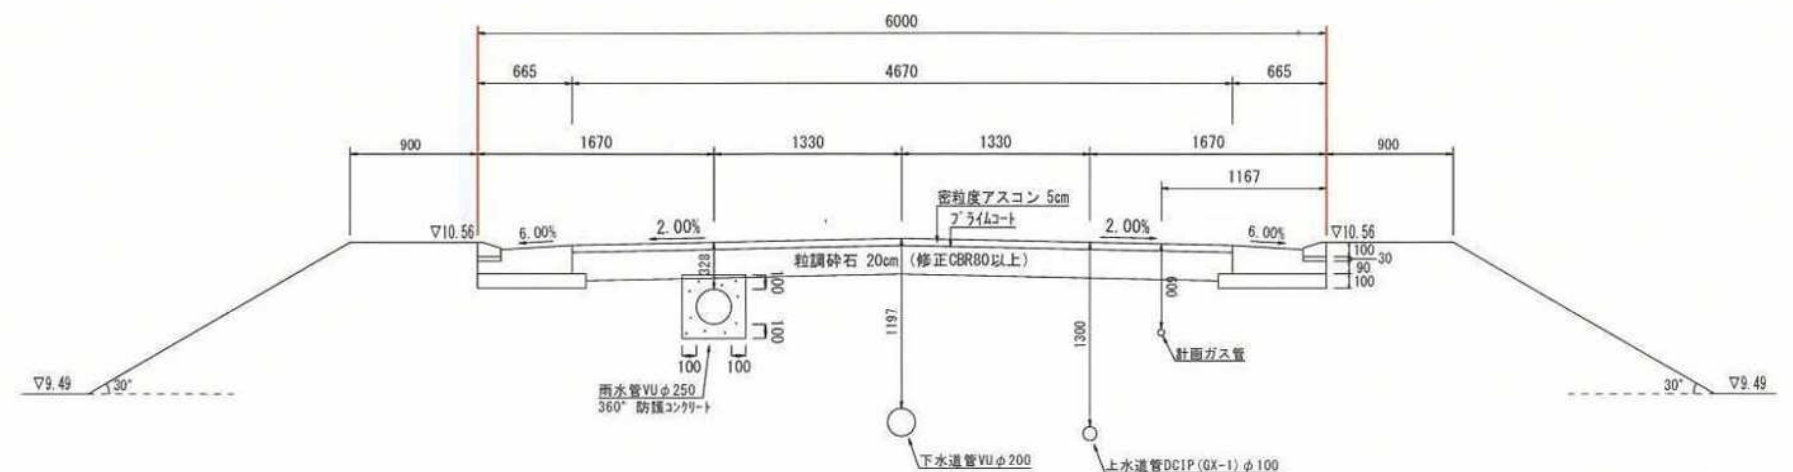


給排水計画平面図 S=1/250

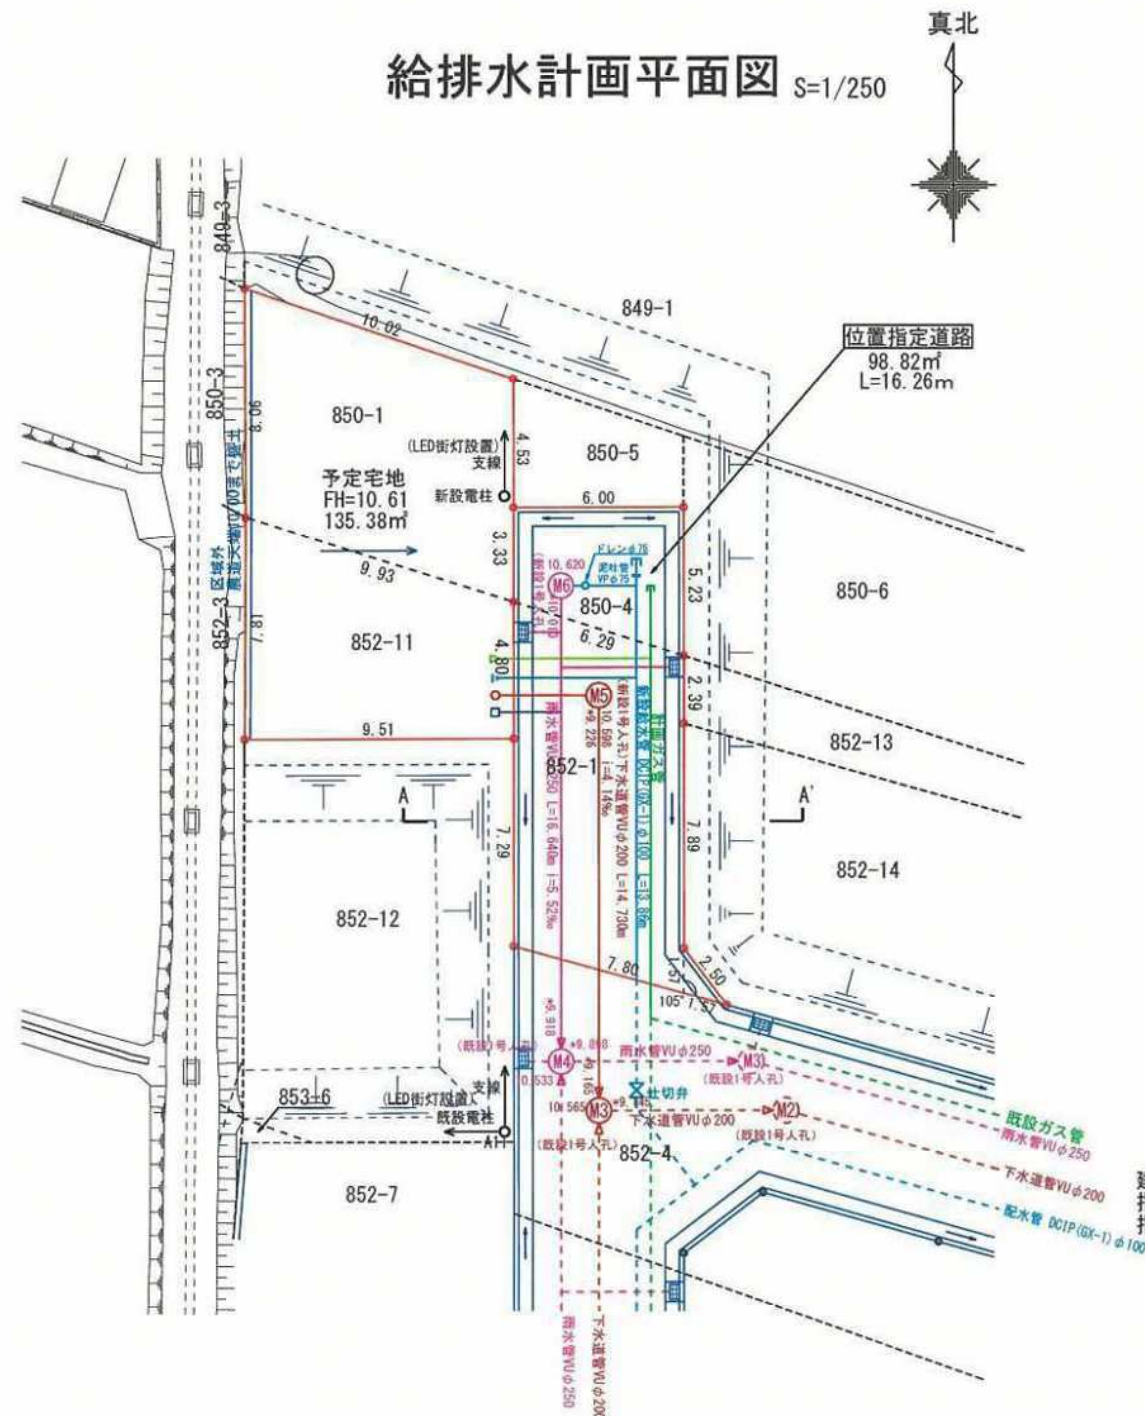

建築基準法第42条第1項第5号道路
指定年月日 令和7年3月21日
指定番号 加ま指第1(R6)号

求積図 S=1/300

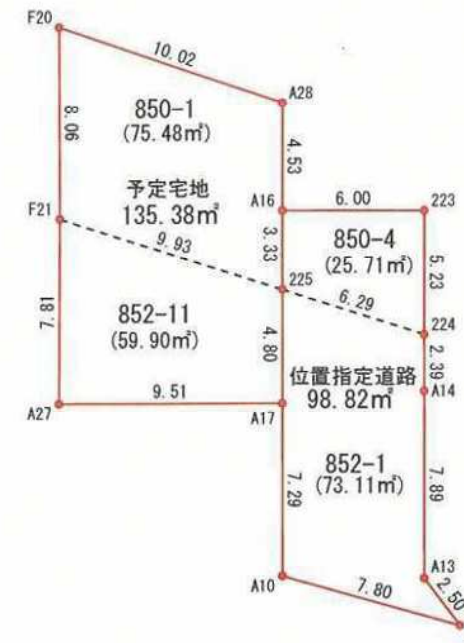

真北



座標求積表 位置指定道路

地番	850-4				
測点	Xn	Yn	(Xn+1 - Xn-1)Yn	距離	
225	-801.689	950.293	-4967.181511	6.29	
224	-803.585	956.298	3195.947916	5.23	
223	-798.347	956.291	4998.533057	6.00	
A16	-798.358	950.288	-3175.862496	3.33	
		倍面積	51.436966		
		面積	25.7184830		
		地積	25.71	m ²	

地番	852-1				
測点	Xn	Yn	(Xn+1 - Xn-1)Yn	距離	
A10	-813.788	950.309	-8904.395330	7.80	
A9	-815.866	957.831	-82.373466	2.50	
A13	-813.874	956.312	9458.881992	7.89	
A14	-805.975	956.302	9839.391278	2.39	
224	-803.585	956.298	4098.693228	6.29	
225	-801.689	950.293	-2766.302923	4.80	
A17	-806.496	950.299	-11497.667601	7.29	
		倍面積	146.227178		
		面積	73.1135890		
		地積	73.11	m ²	

合計 25.71+73.11=98.82m²

座標求積表 予定宅地




地番	850-1				
測点	Xn	Yn	(Xn+1 - Xn-1)Yn	距離	
F21	-798.697	940.821	-10405.480260	9.93	
225	-801.689	950.293	322.149327	3.33	
A16	-798.358	950.288	7472.114544	4.53	
A28	-793.826	950.282	7344.729578	10.02	
F20	-790.629	940.782	-4582.549122	8.06	
		倍面積	150.964067		
		面積	75.4820335		
		地積	75.48	m ²	

地番	852-11				
測点	Xn	Yn	(Xn+1 - Xn-1)Yn	距離	
A27	-806.509	940.789	-7337.213411	9.51	
A17	-806.496	950.299	4580.441180	4.80	
225	-801.689	950.293	7411.335107	9.93	
F21	-798.697	940.821	-4534.757220	7.81	
		倍面積	119.805656		
		面積	59.9028280		
		地積	59.90	m ²	

合計 75.48+59.90=135.38m²

団地面積 98.82+135.38=234.20m²

16. 264

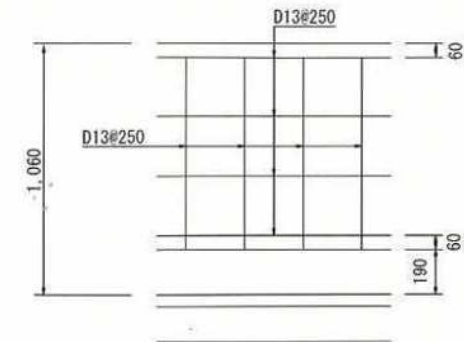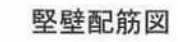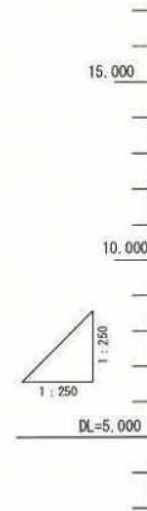

	コンクリート	水セメント比
鉄筋部	24-12-20BB	55%以下
無筋部	21-12-20BB	60%以下
捨てコン	18- 8-40BB	60%以下


D13@250

地耐力 (kN/m²)


背面土の種類 (砂質土)	内部摩擦角 $\phi 25^\circ$ 以上	
背面土の単位体積重量	17 (1.7)	kN/m^3 (tf/m^3)
鉄筋コンクリートの単位体積重量	24 (2.4)	kN/m^3 (tf/m^3)
コンクリートの設計基準強度	21 (210)	N/cm^2 (kgf/cm^2)
鉄筋 (SD295A) の降伏点	295 (3000)	N/mm^2 (kgf/cm^2)
地表面載荷重	10 (1.0)	kN/m^2 (tf/m^2)

下水マンホール構造図 S=1/30


縦断面図

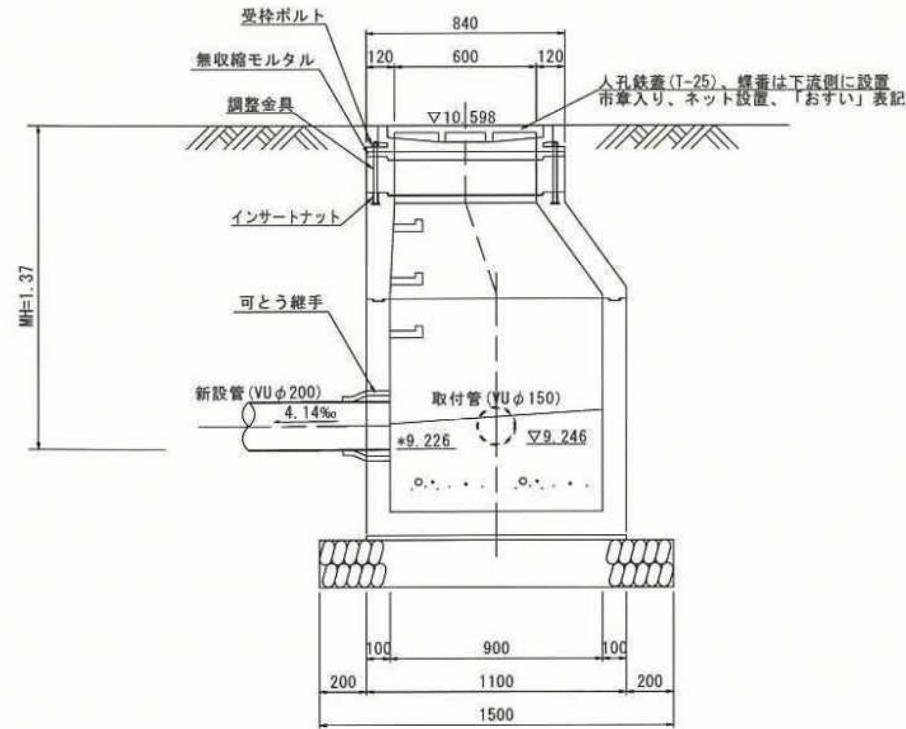

横断面図

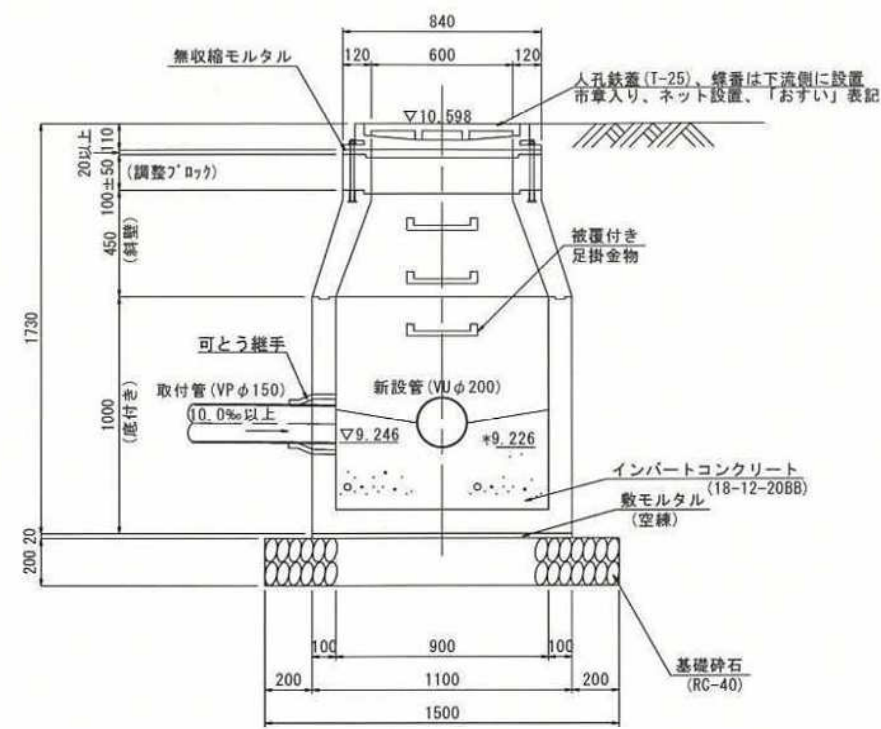


インバート図

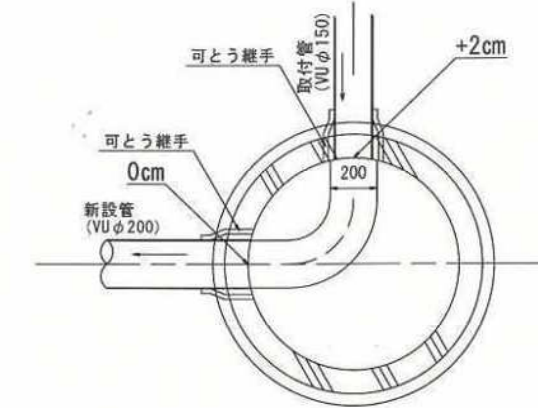


雨水マンホール構造図 S=1/30


縦断面図

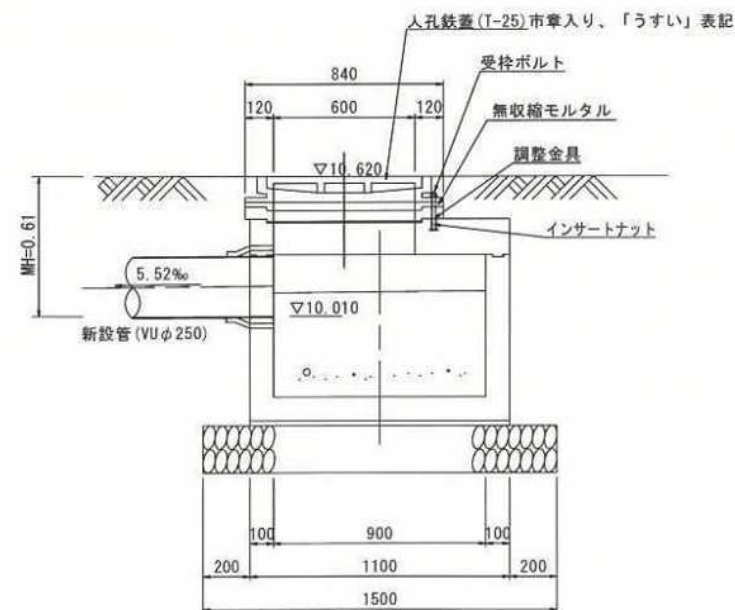


横断面図

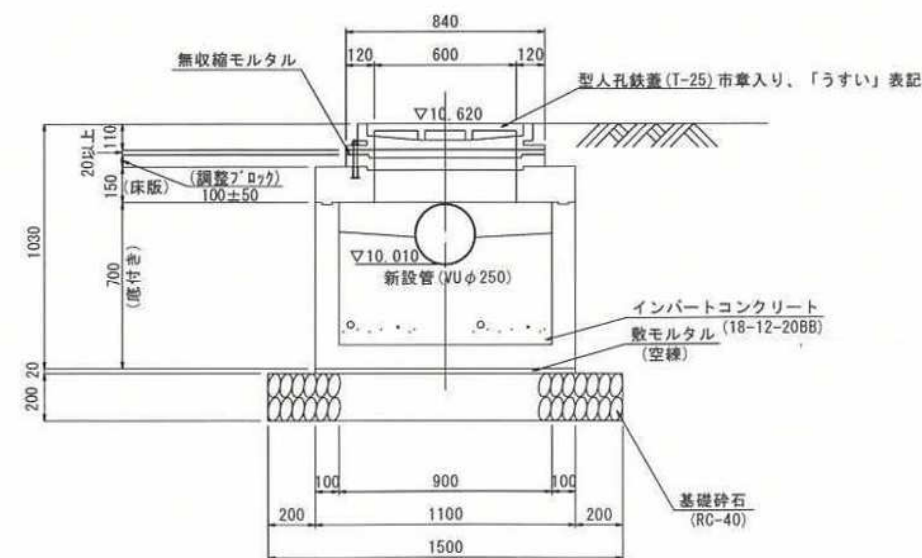

インバート図

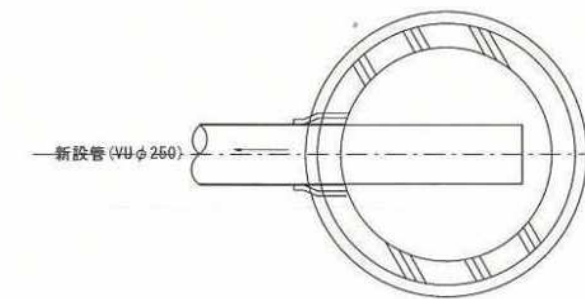

水道管掘削標準土工図 S=1/30

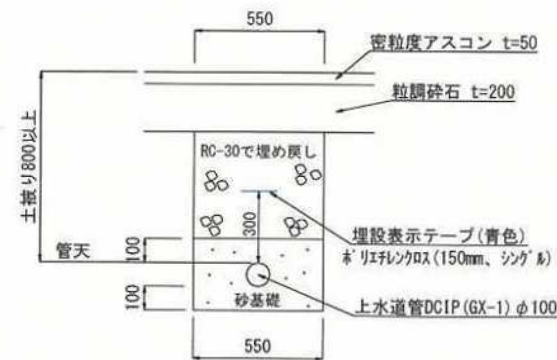

下水道新設管掘削標準土工図 S=1/30

VU φ 200




下水道取付管掘削標準土工図 S=1/30


VU φ 150




雨水浸透柵丸形 φ 300 H=500
複合樹脂製蓋 (輪荷重対応) S=1/30

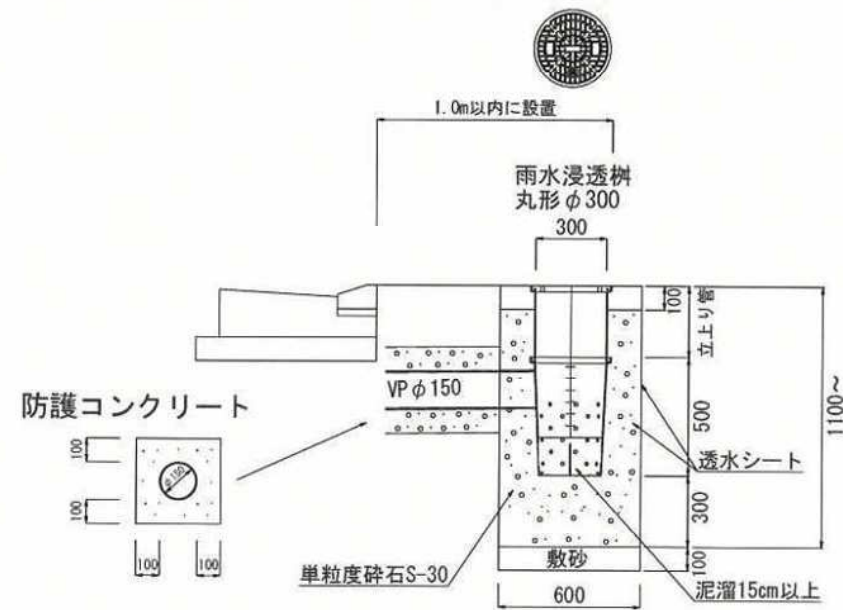


L型街渠標準断面図 S=1/20

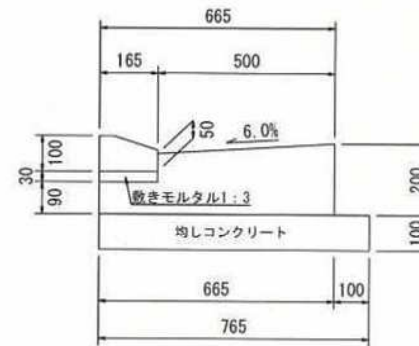


指定道路舗装構造図 1/20

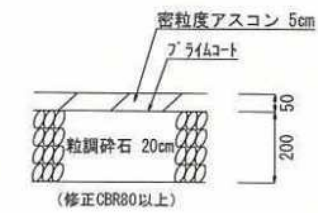

道路雨水柵工 S=1/30

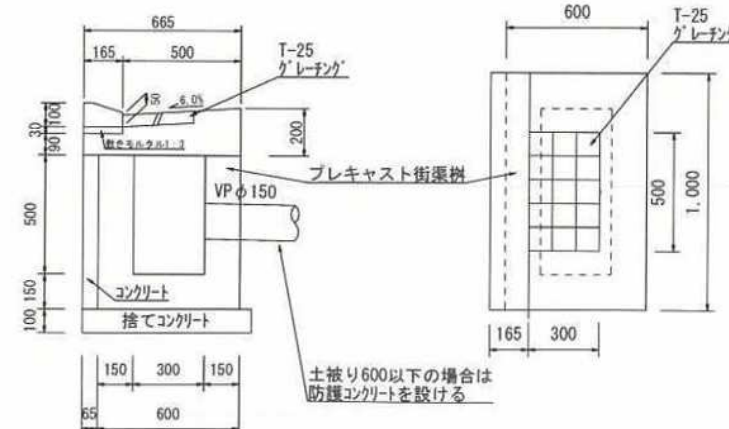


防護コンクリート S=1/30

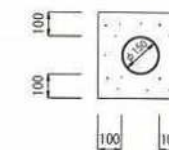


コンクリート	水セメント比
鉄筋部 24-12-20BB	55%以下
無筋部 21-12-20BB	60%以下
捨てコン 18-8-40BB	60%以下

指定年月日・番号	令和 7 年 10 月 22 日 加古川市 第 37-1 号				
公告年月日・番号	令和 7 年 11 月 7 日 加古川市 第 125 号				
(道路となる地名・地番) 加古川市加古川町河原字西田 59番1の一部、59番2の一部、59番3の一部、59番7の一部、59番8の一部、59番9の一部、59番10の一部					
道路の幅員	4.20 m	道路の延長	43.58 m	道路の面積	192.03 m ²
宅地の面積	m ²	区画数	m ²	団地面積	m ²

(凡例)

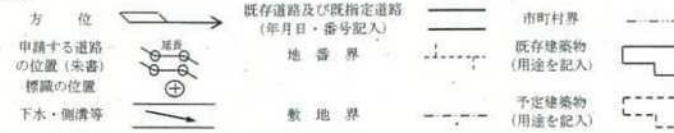

位 置 図

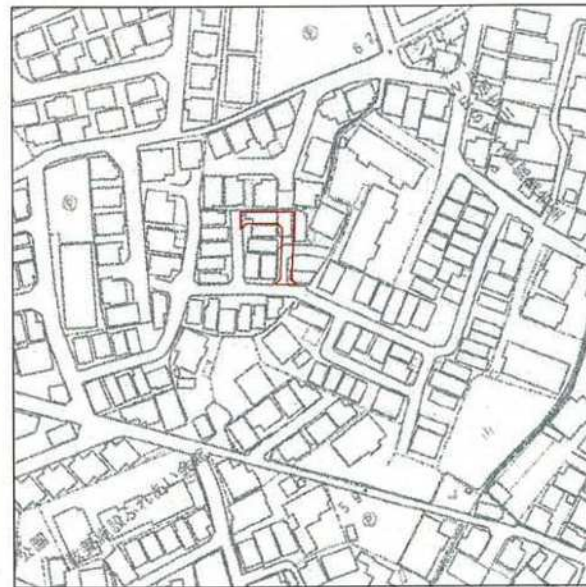

【縮尺 1 : 2500】

公 図



令和 4 年 6 月 14 日

 神戸地方建設局 加古川支局 備付の公図を転写した。
 土地家屋調査士 水 村 健 一

指定道路図 S = 1 / 200



【単位 : m】

縮 尺 平面図 1 / 200

第14号様式

指定年月日・番号	令和 8 年 1 月 27 日 加建指 第 37- 廃 2 号				
告示年月日・番号	令和 8 年 2 月 4 日 加古川公告第 12 号				
(道路となる土地の地名・地番)					
加古川市加古川町溝之口字上船頭186番2の一部					
道路の幅員	4.00 m	道路の延長	33.00 m	道路の面積	132.00 m ²
宅地の面積	m ²	区 画 数		団地面積	m ²



(凡 例)

方 位		既存道路及び既指定道路 (年月日・番号記入のこと)		市町村界	
申請する道路 の位置 (朱書)		延長		既存建築物 (用途記入のこと)	
標識の位置		地 番 界		予定建築物 (用途記入のこと)	
下水・側溝等		敷 地 界			


公 図



平 面 図

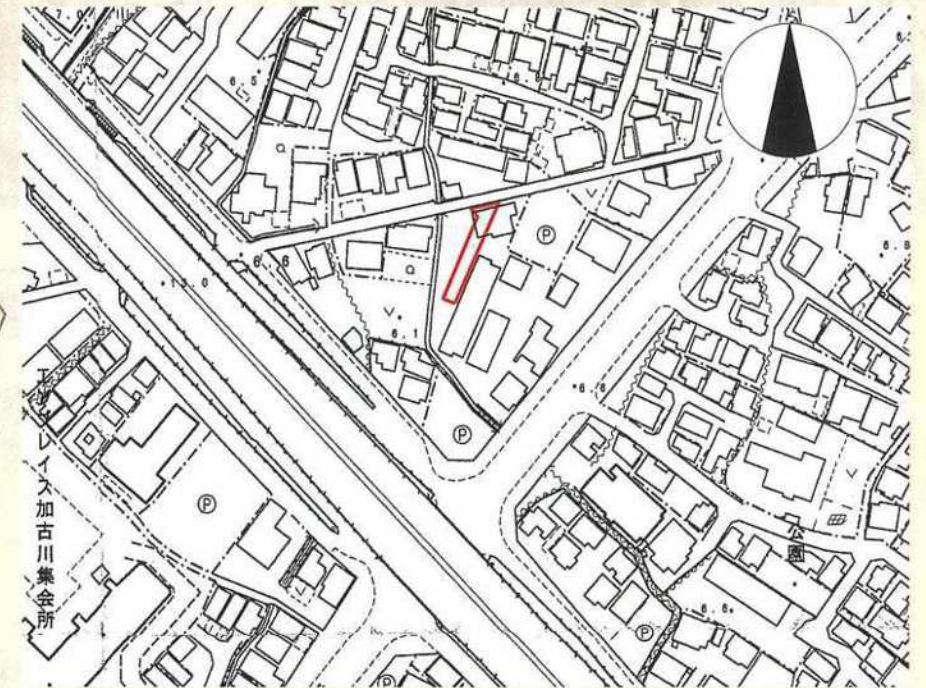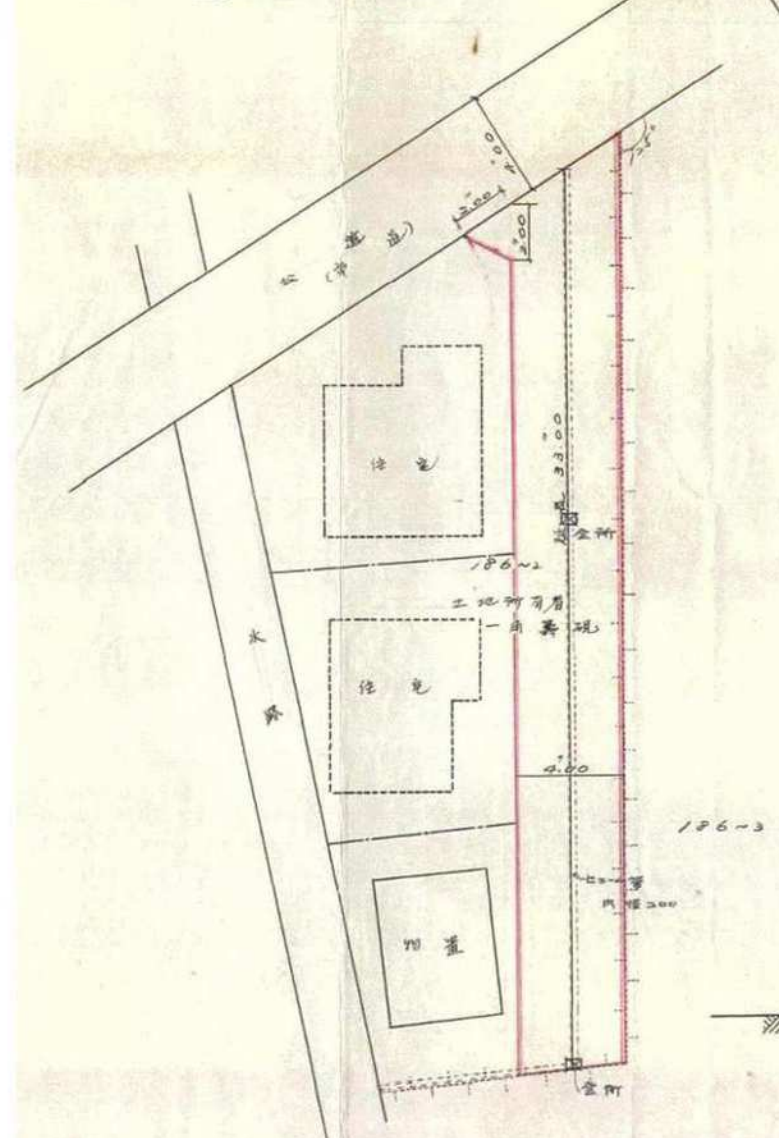

見 取 図

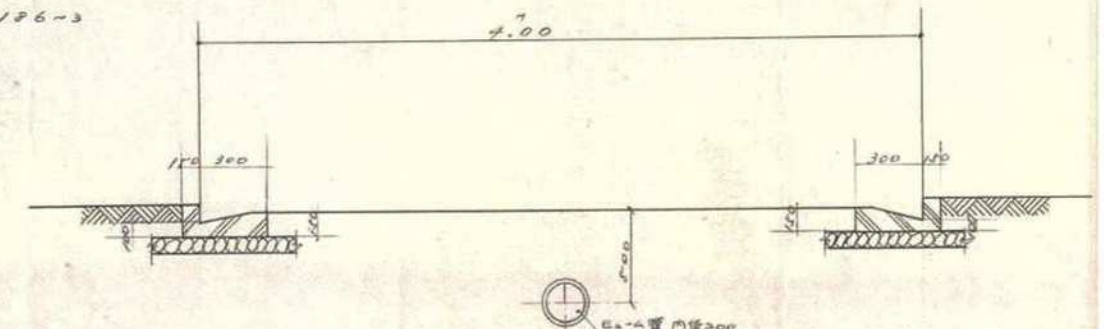

断 面 図