


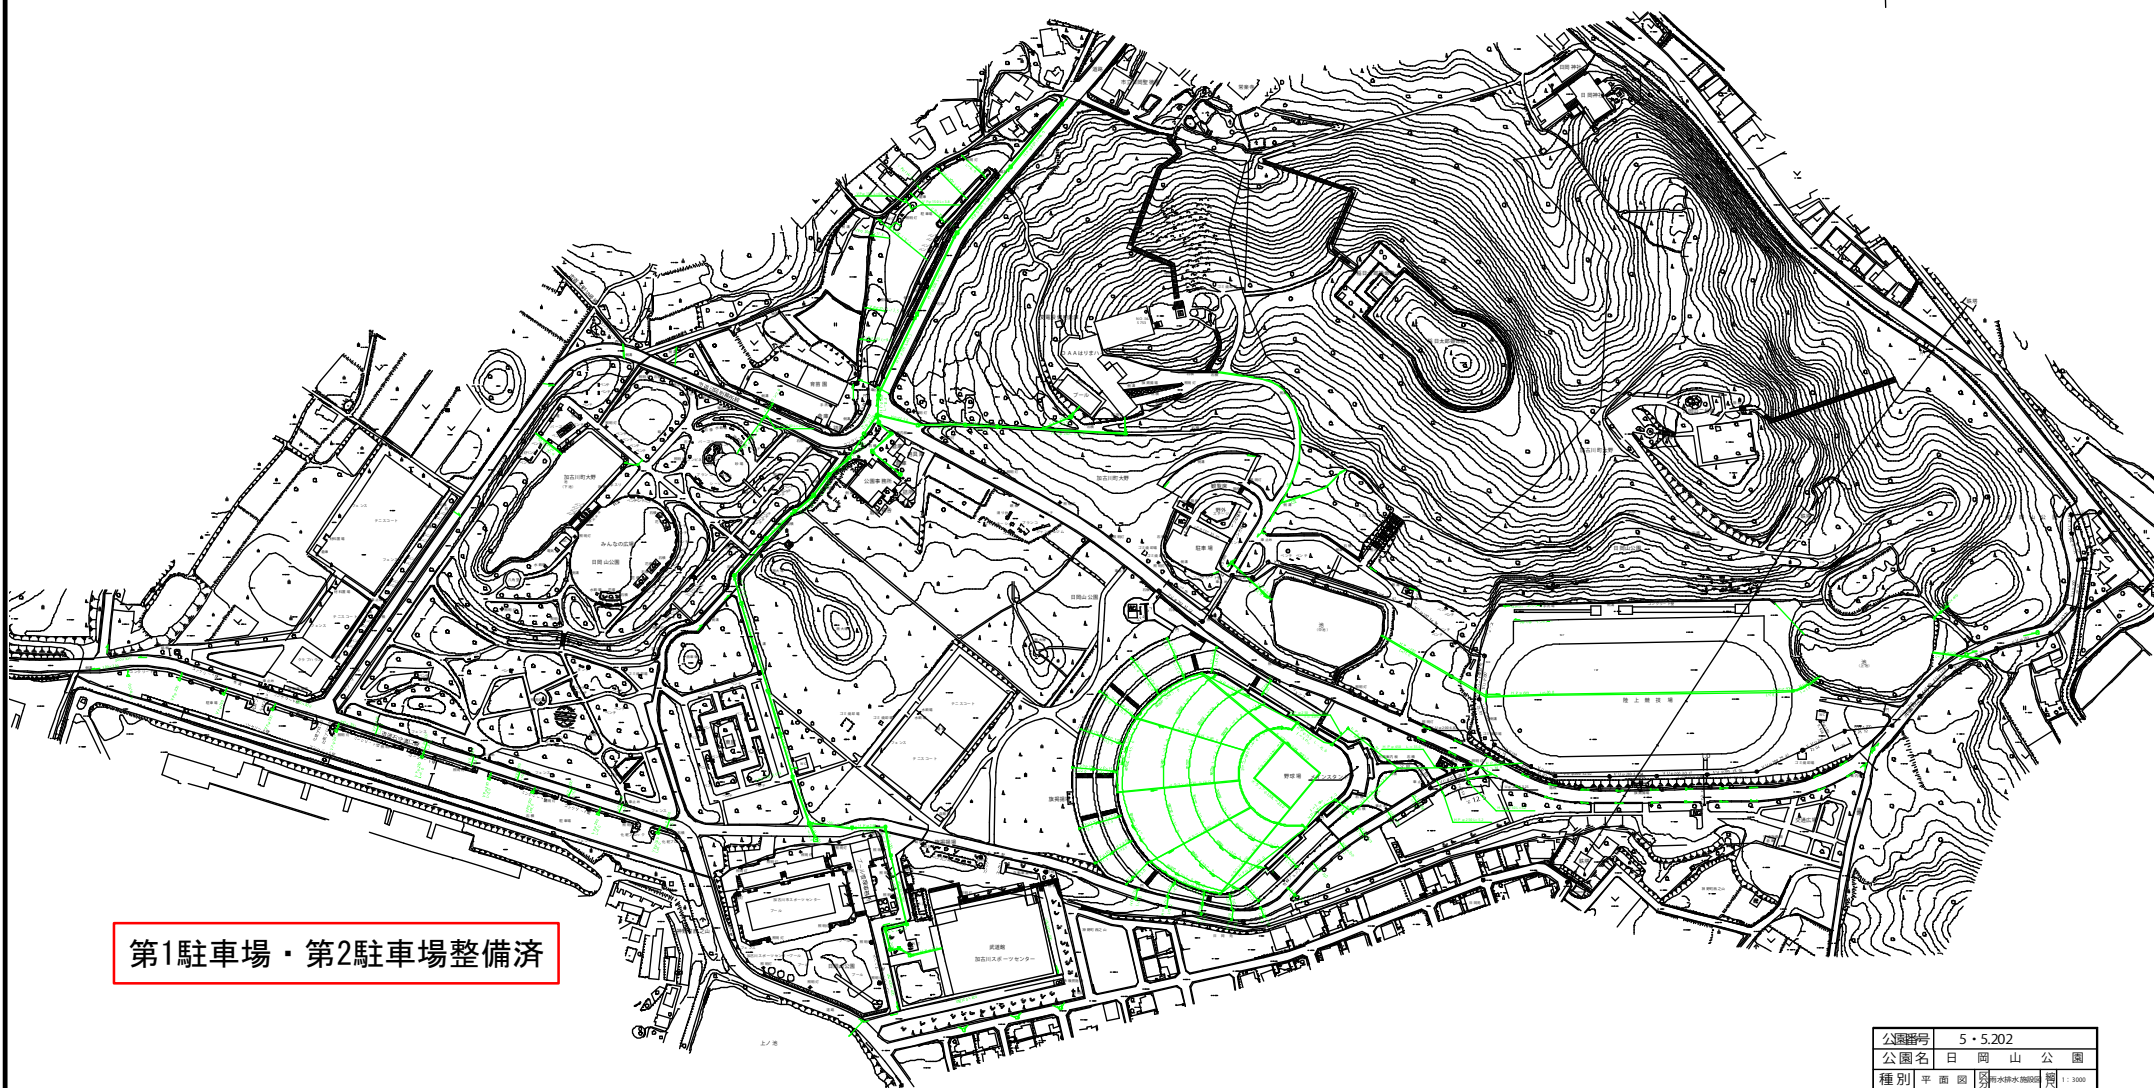

第1駐車場・第2駐車場整備済

公園番号	5・5.202
公園名	日 岡 山 公 園
種 別	平 面 図
代表地番	加古川市加古川東大野字日岡山1754番2地
図面番号	7 / 19
作 年 月 日	平成24年 3月
作 成 者	株式会社都市設計コンサルタンツ
	加古川市公園緑地課

雨水排水施設図



第1駐車場・
第2駐車場整備済

上水道	—
雨水	— 前渠 — 後渠
汚水	— 前渠 — 後渠
電気	—
ガス	—
電話	—

公園番号	5・5202
公園名	日岡山公園
種別	平面図 図面番号 52020001 縮尺 1/3000
代表地番	加古川市加古川町大野字日岡山1754番2地
図面番号	8 / 19 作製 平成24年 3月
作成者	株式会社都市設計コンサルタンツ
	加古川市公園緑地課

水道電気施設図

