


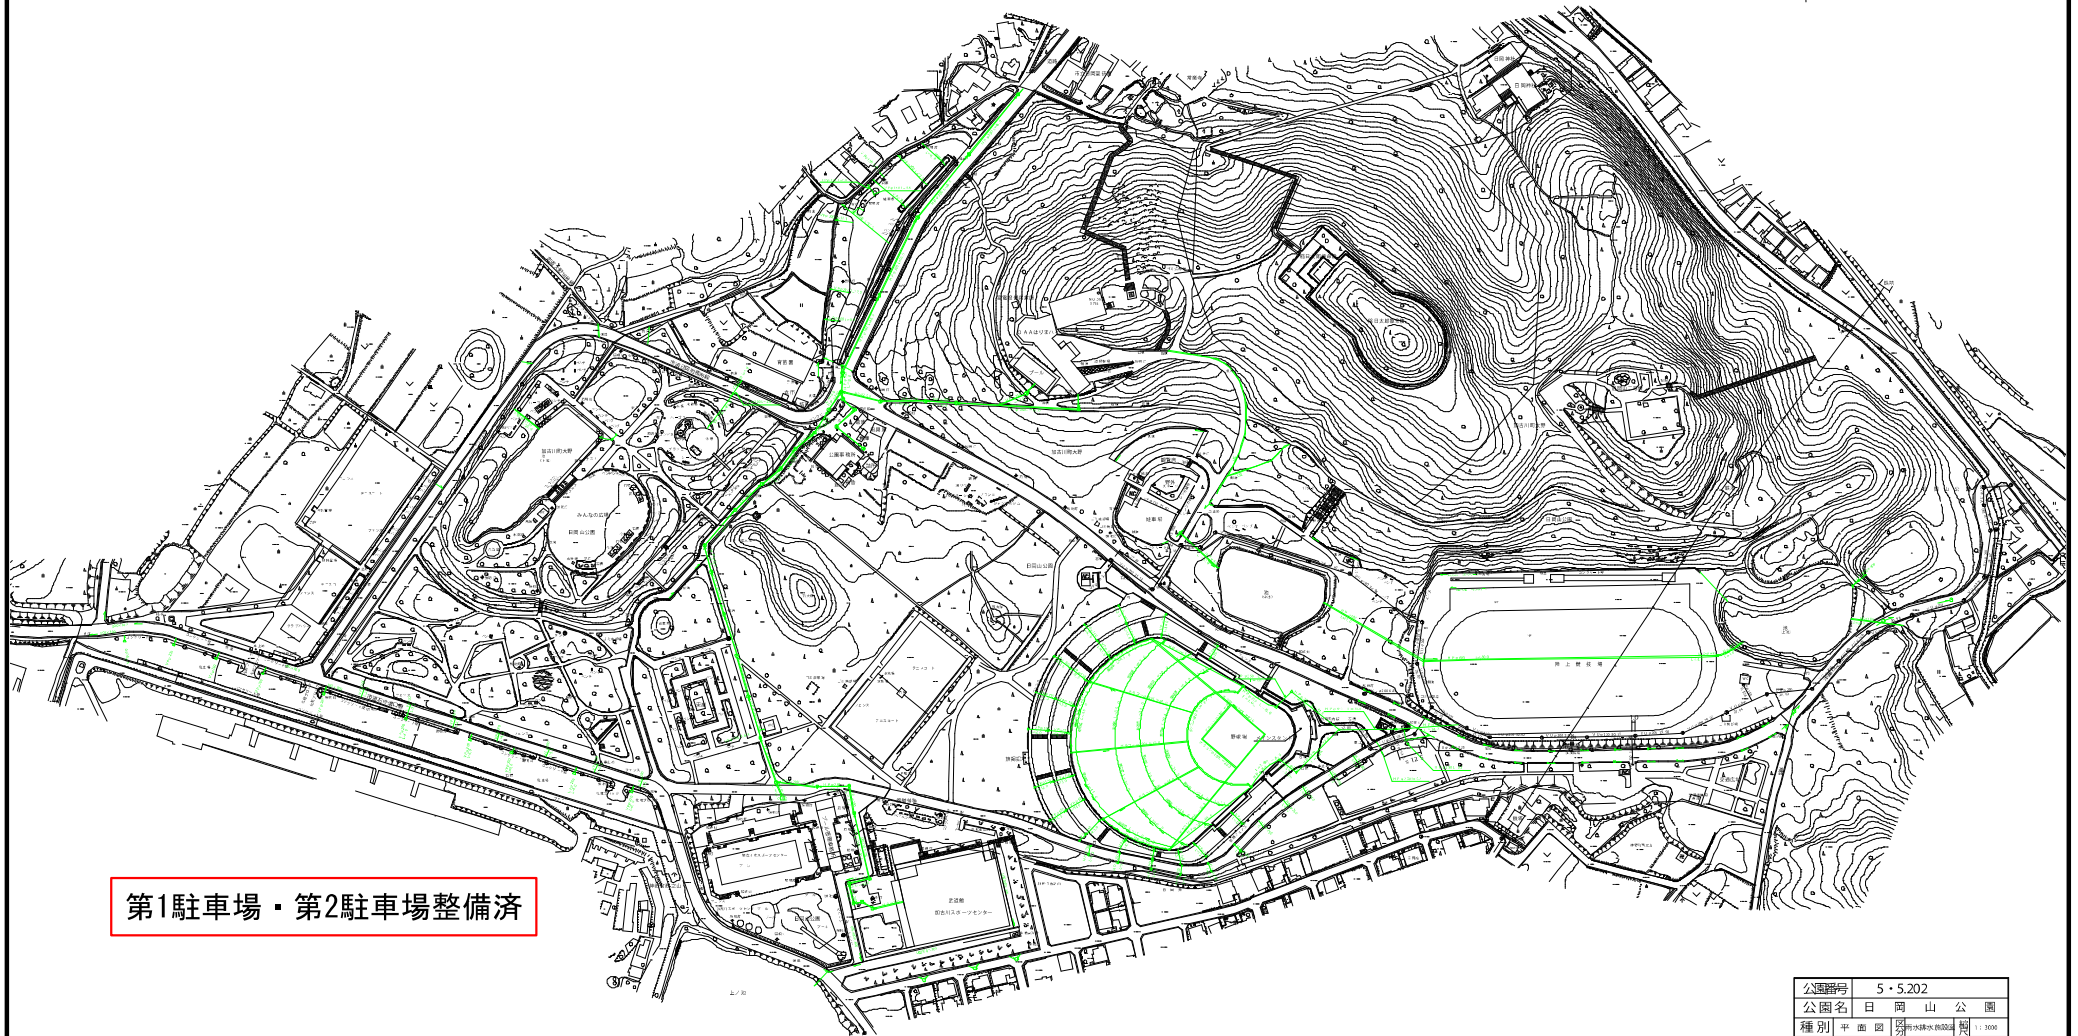


公園番号	5・5.202		
公園名	日 岡 山 公 園		
種 別	平 面 図	図 面 水 陸 水 道 図	製 図 1:1000
代表地番	加古川市加古川大野字日岡山1754番2地		
図面番号	7 / 19	作 業 期 間	平成24年 3月
作成者	株式会社都市設計コンサルタント		
加 古 川 市 公 園 緑 地 課			


雨水排水施設図




水道電気施設図

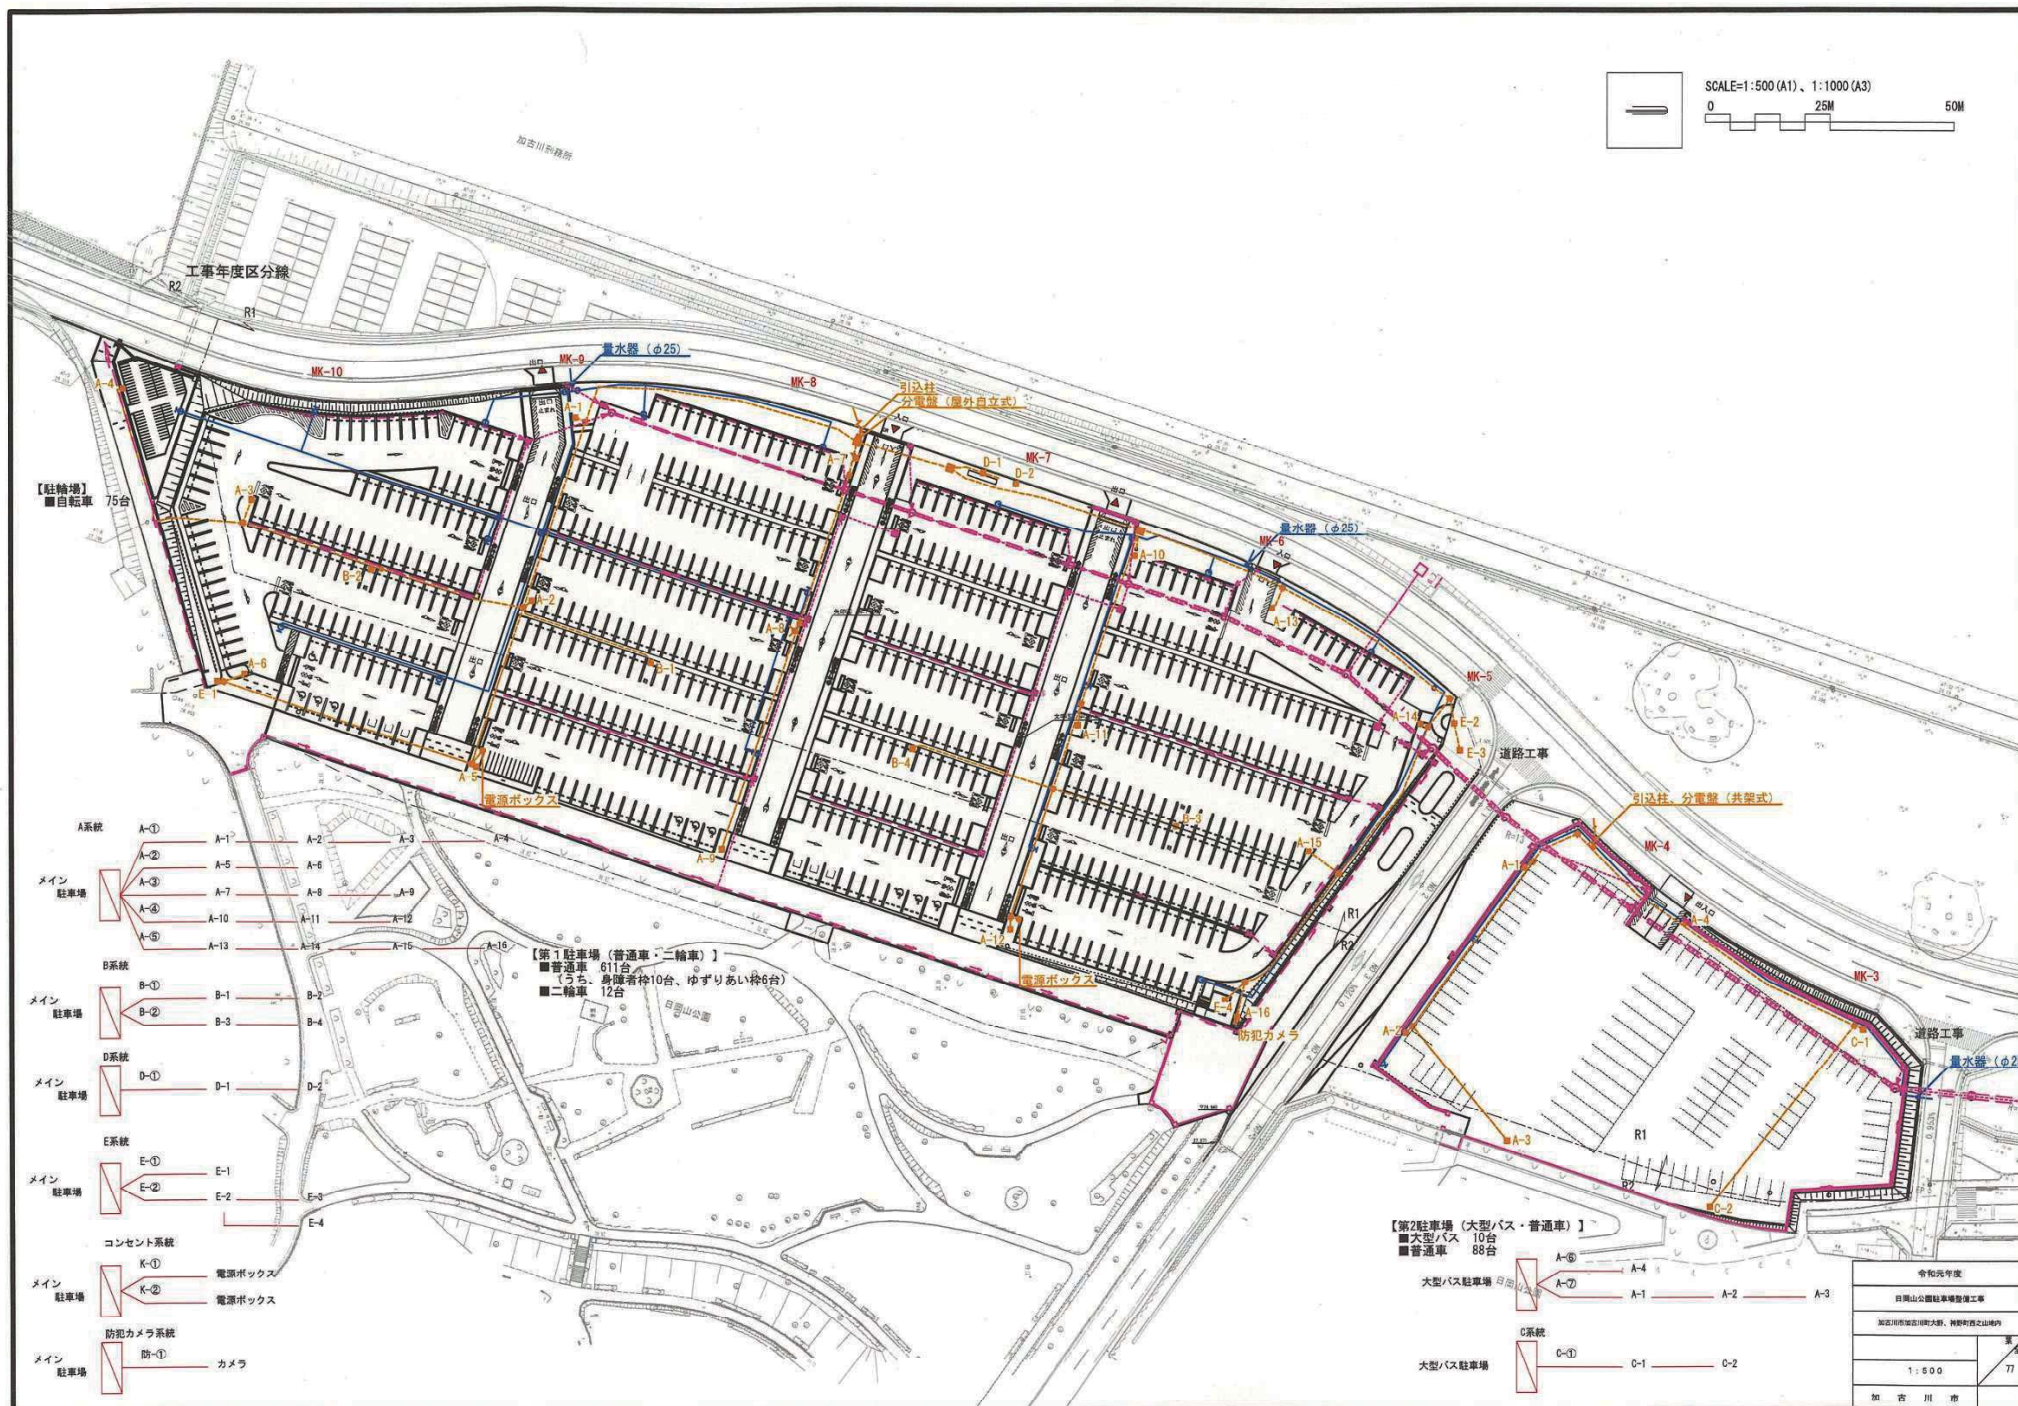

日岡山公園第1・第2駐車場平面図

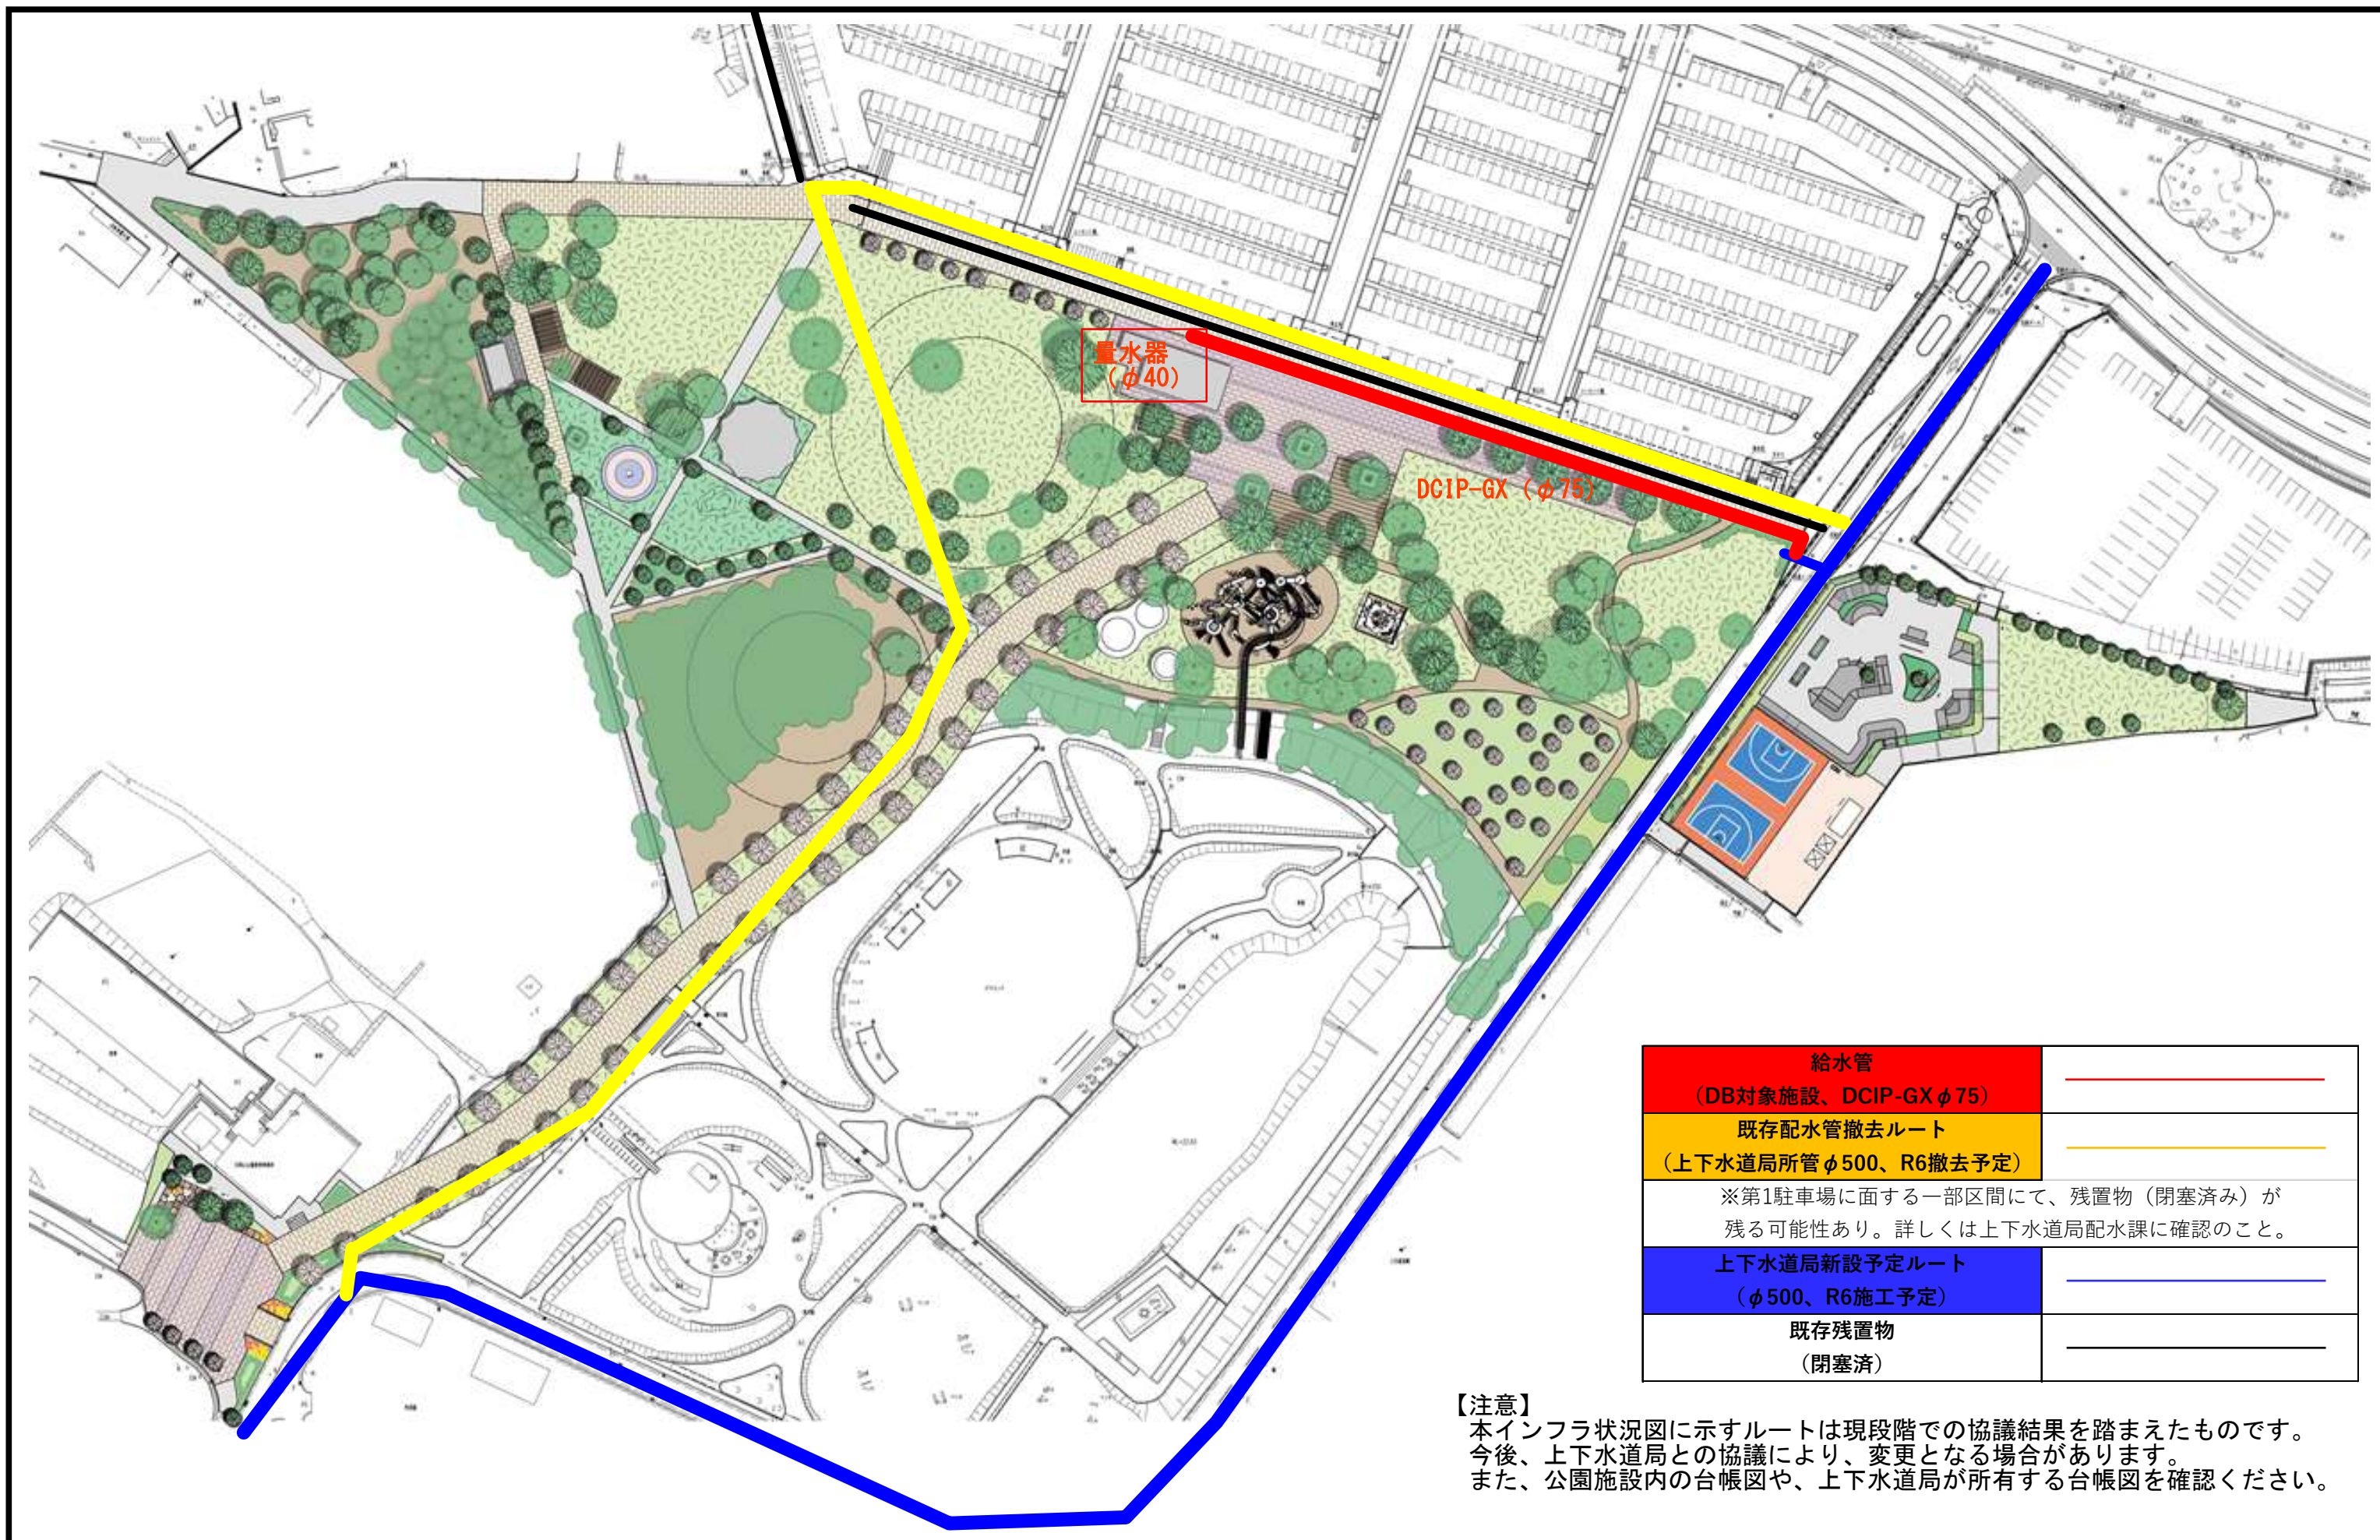


給水計画図

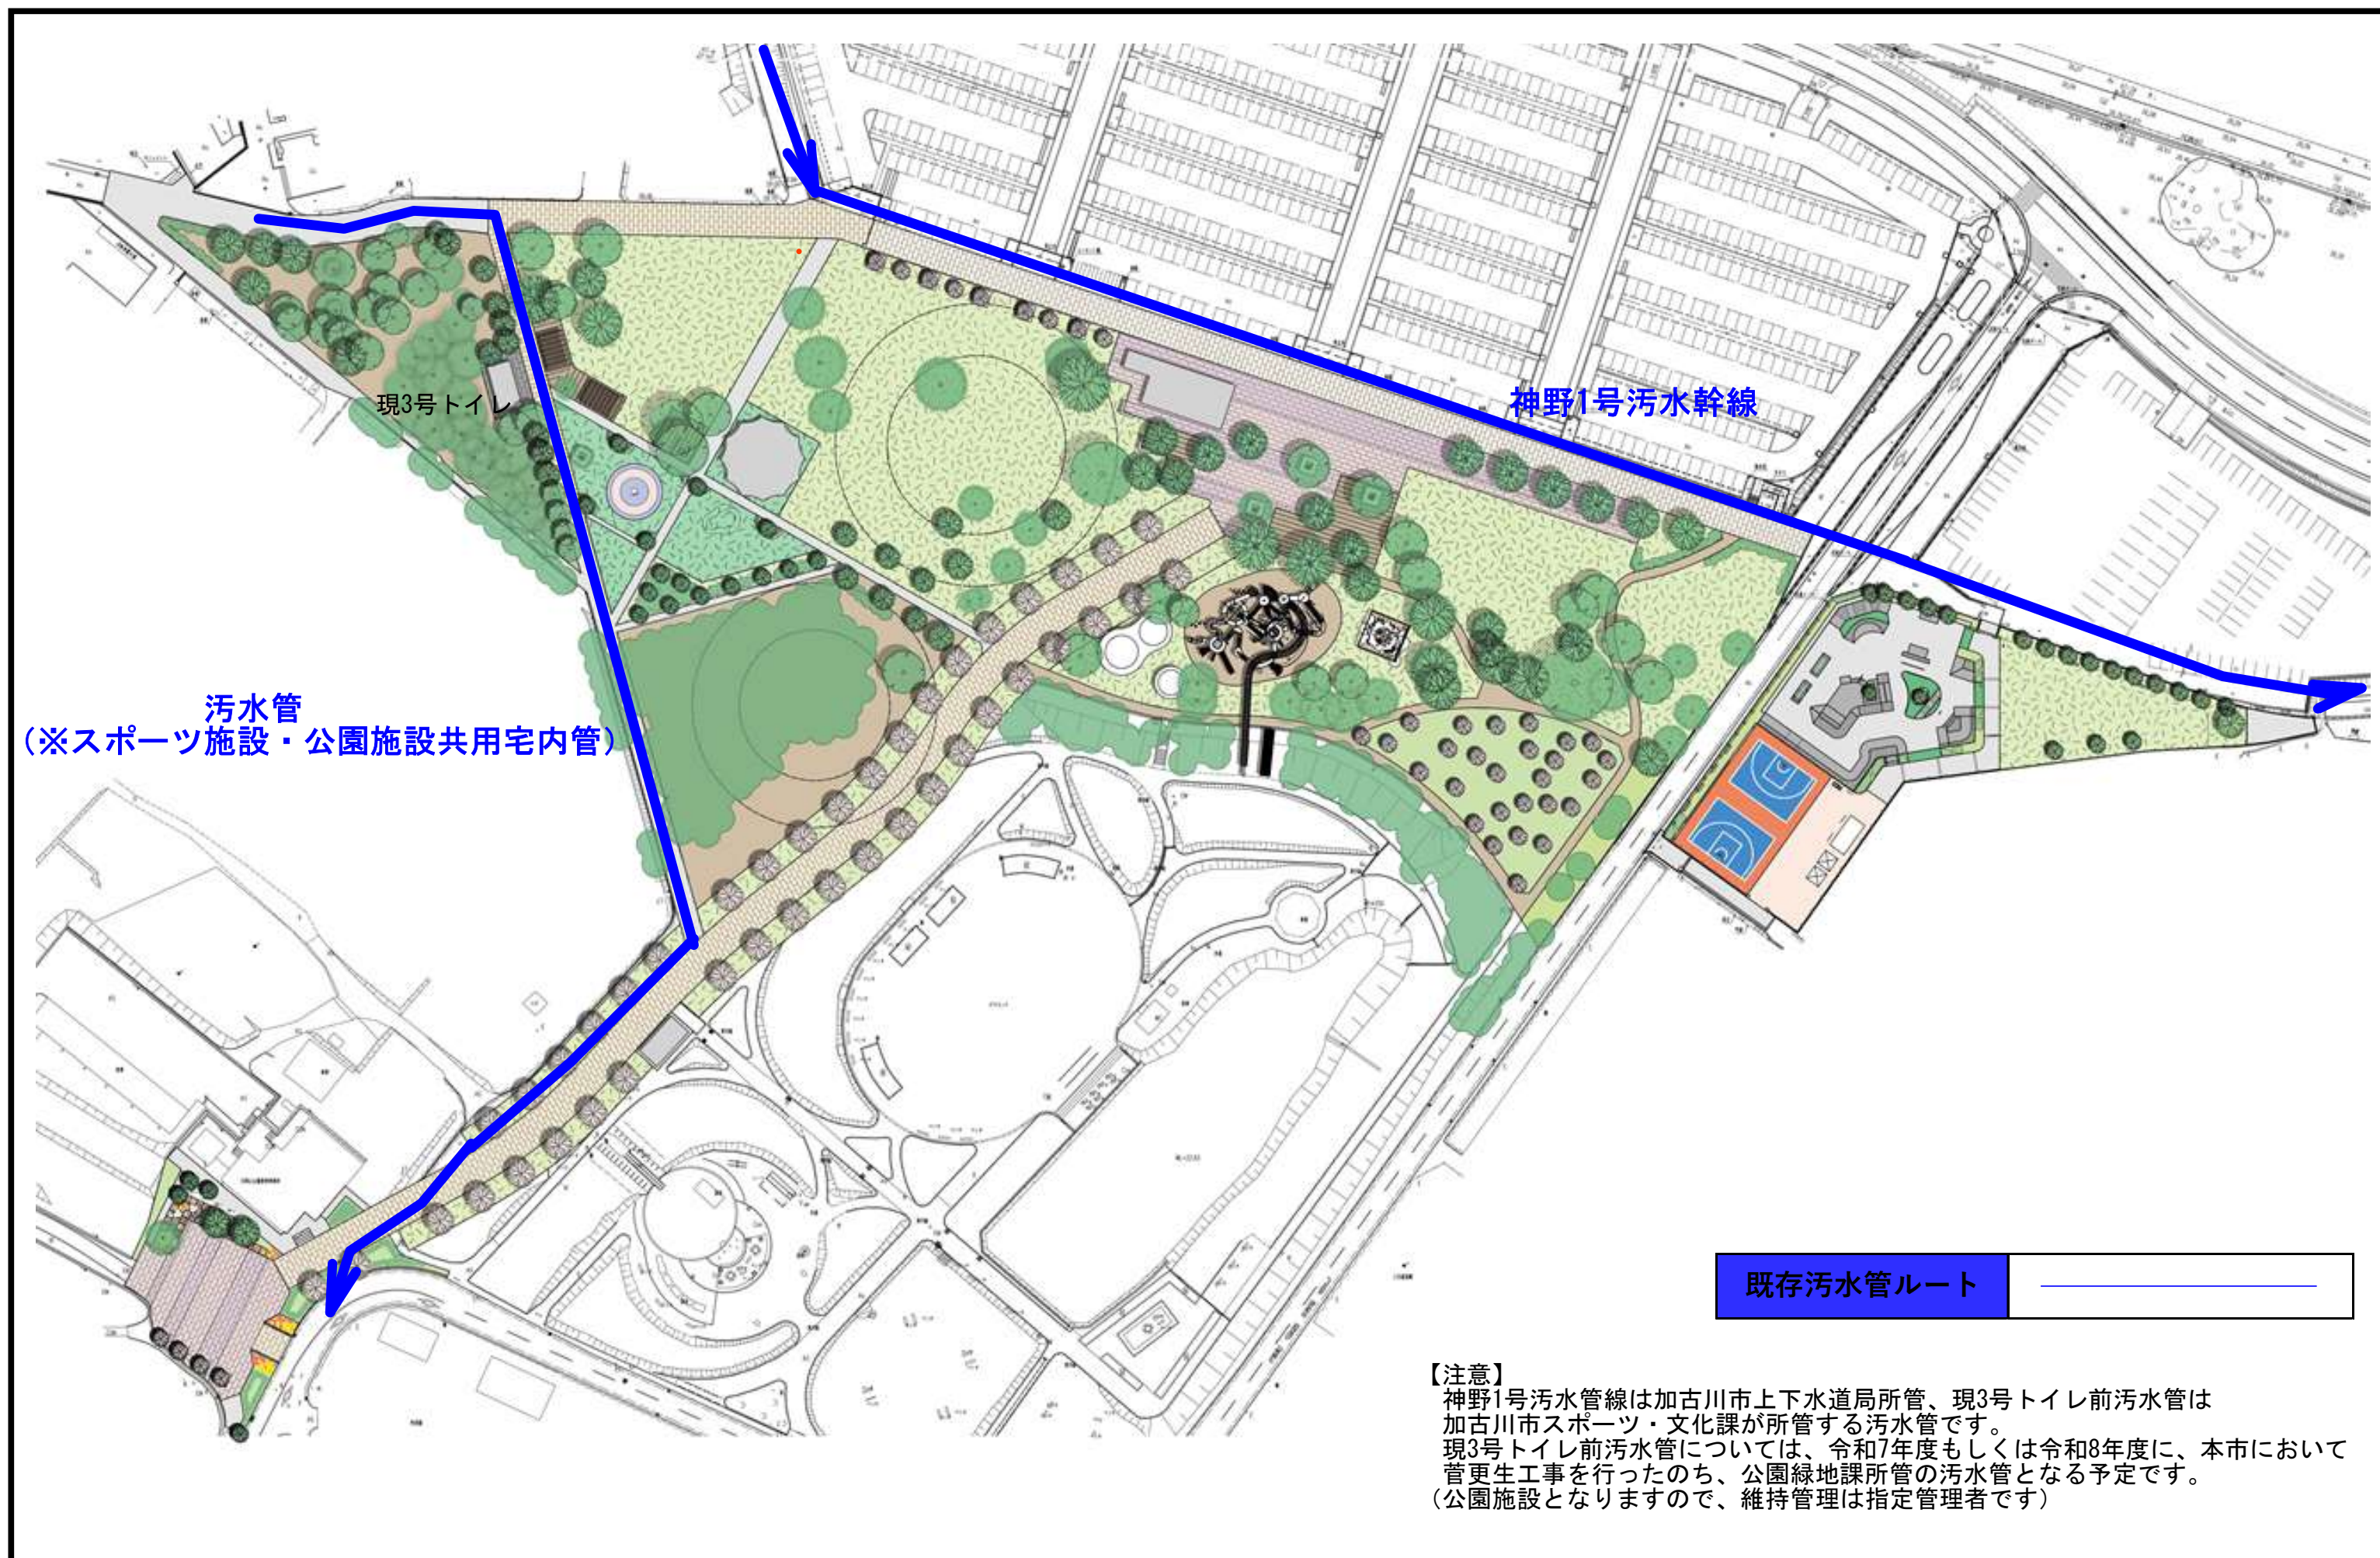

污水配管図



流域条件図

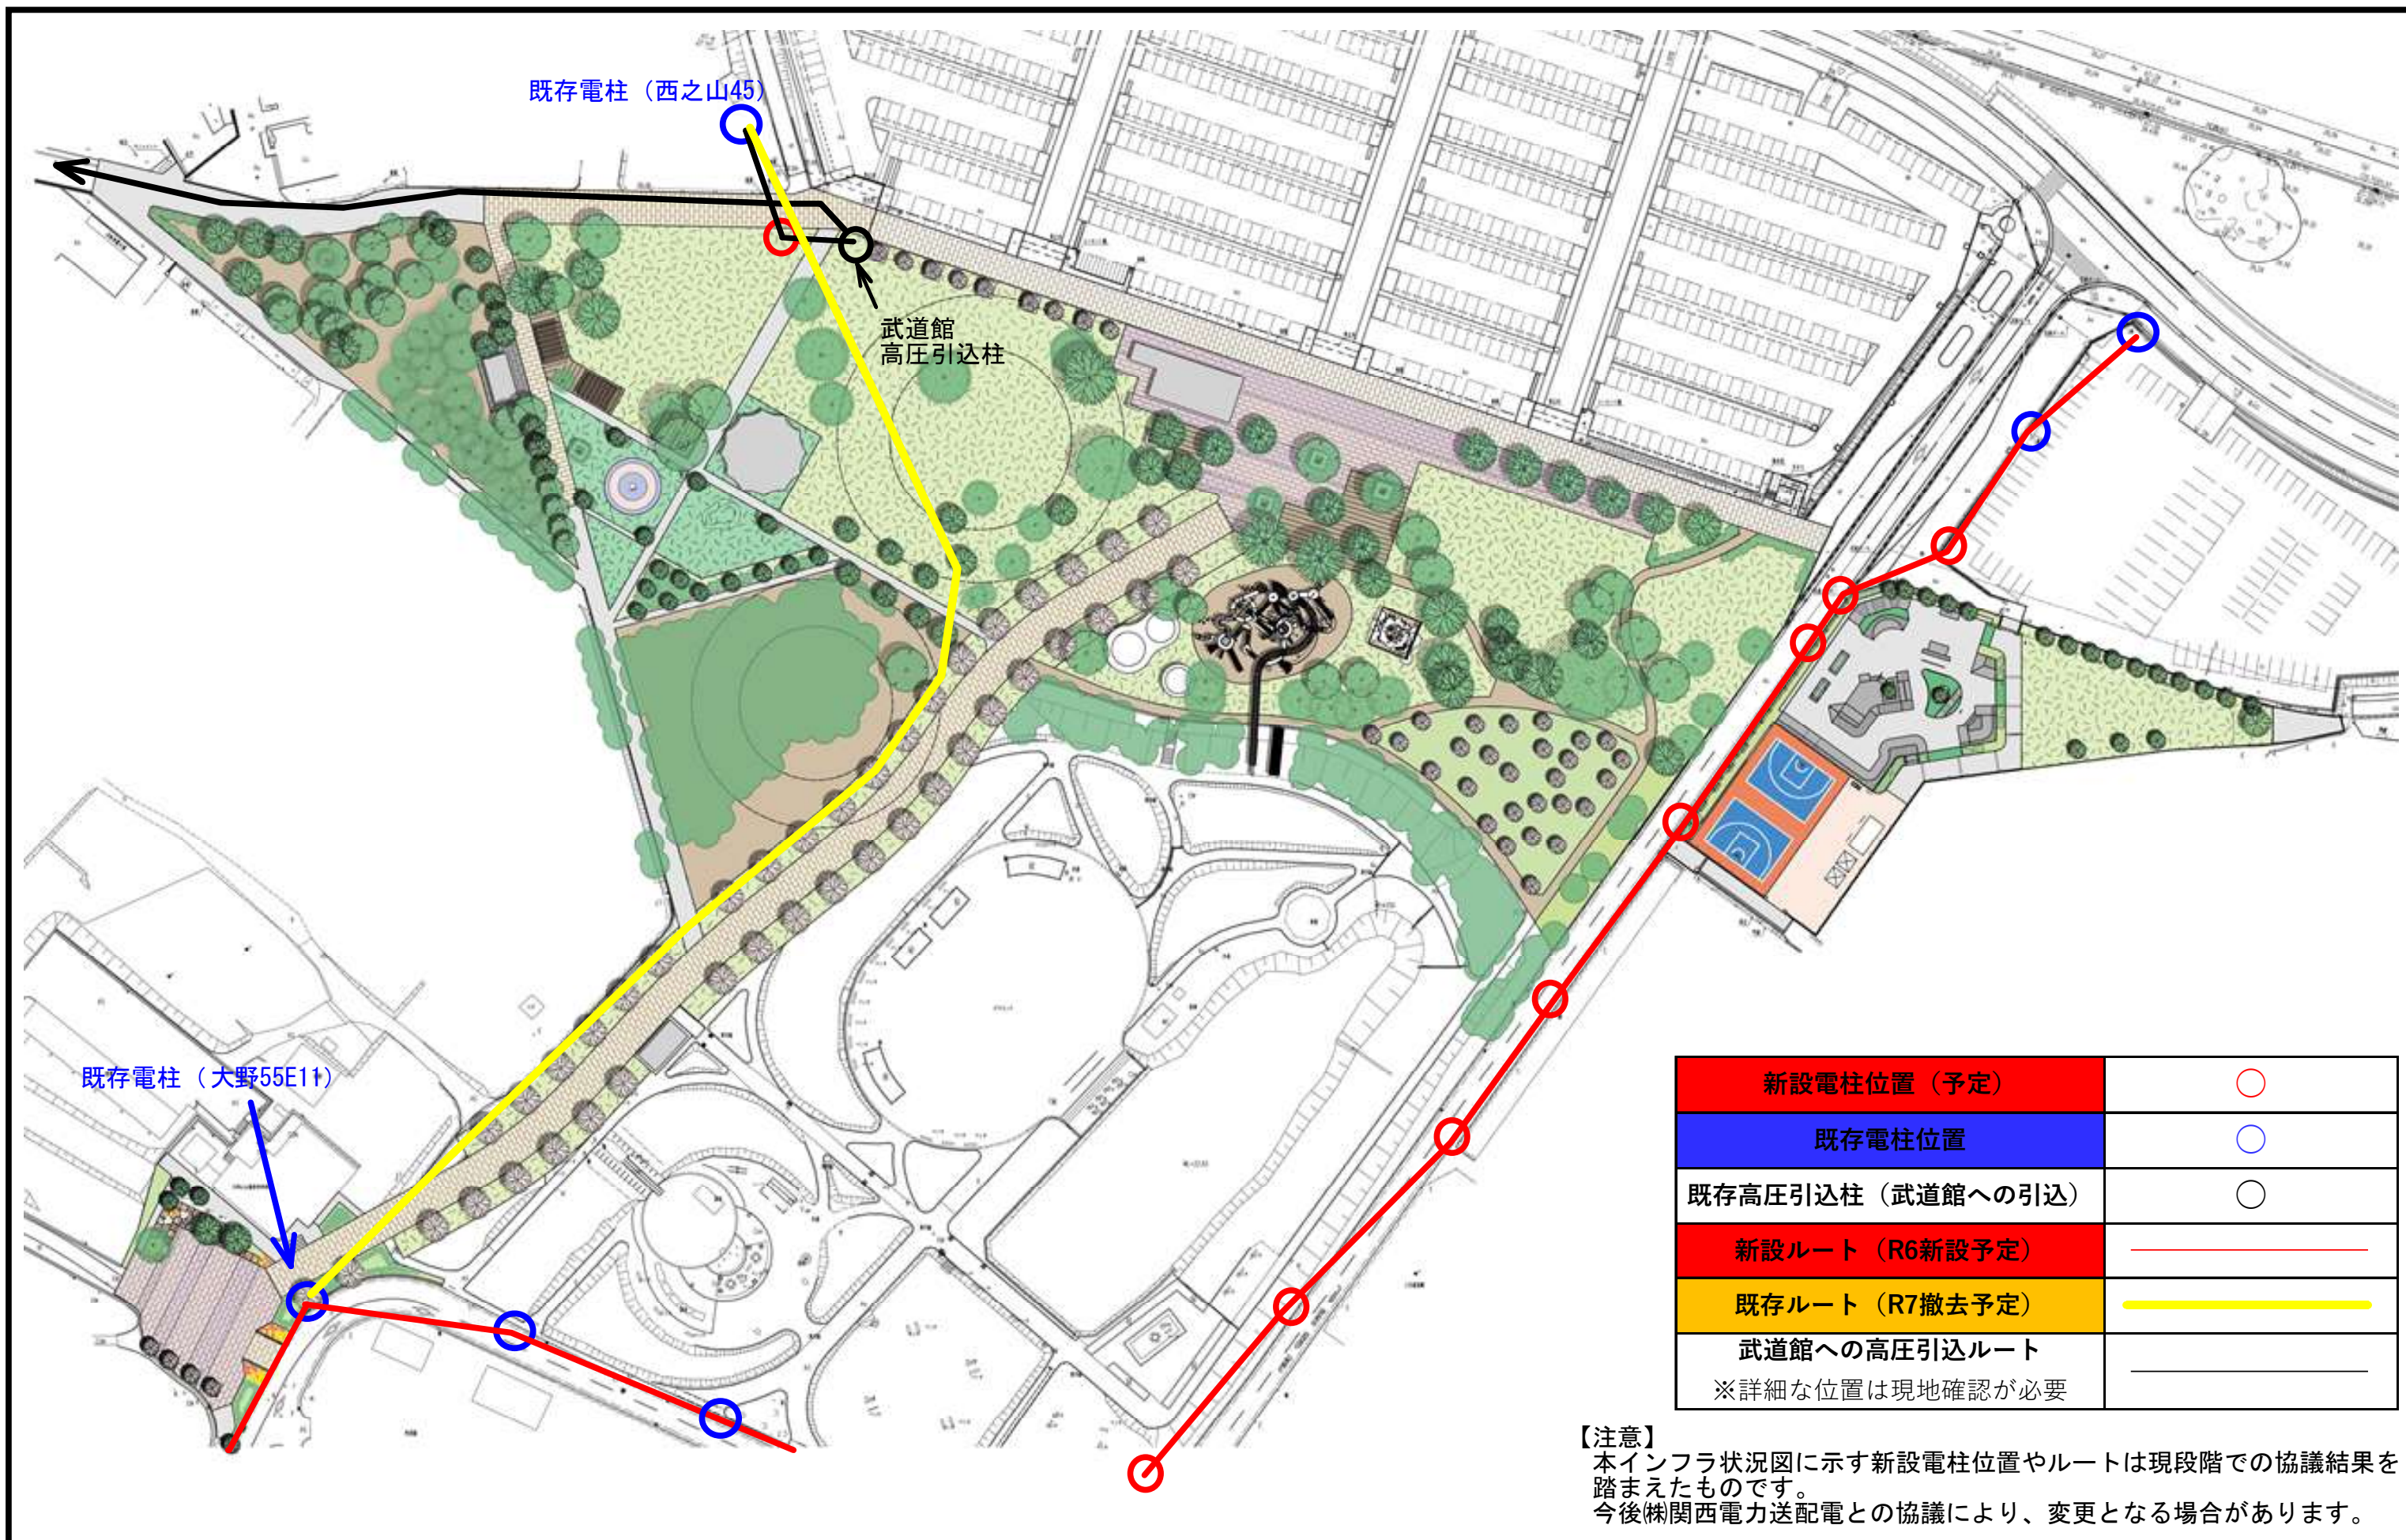

配電計画図（修正）