# インフラに関する図面

資料４

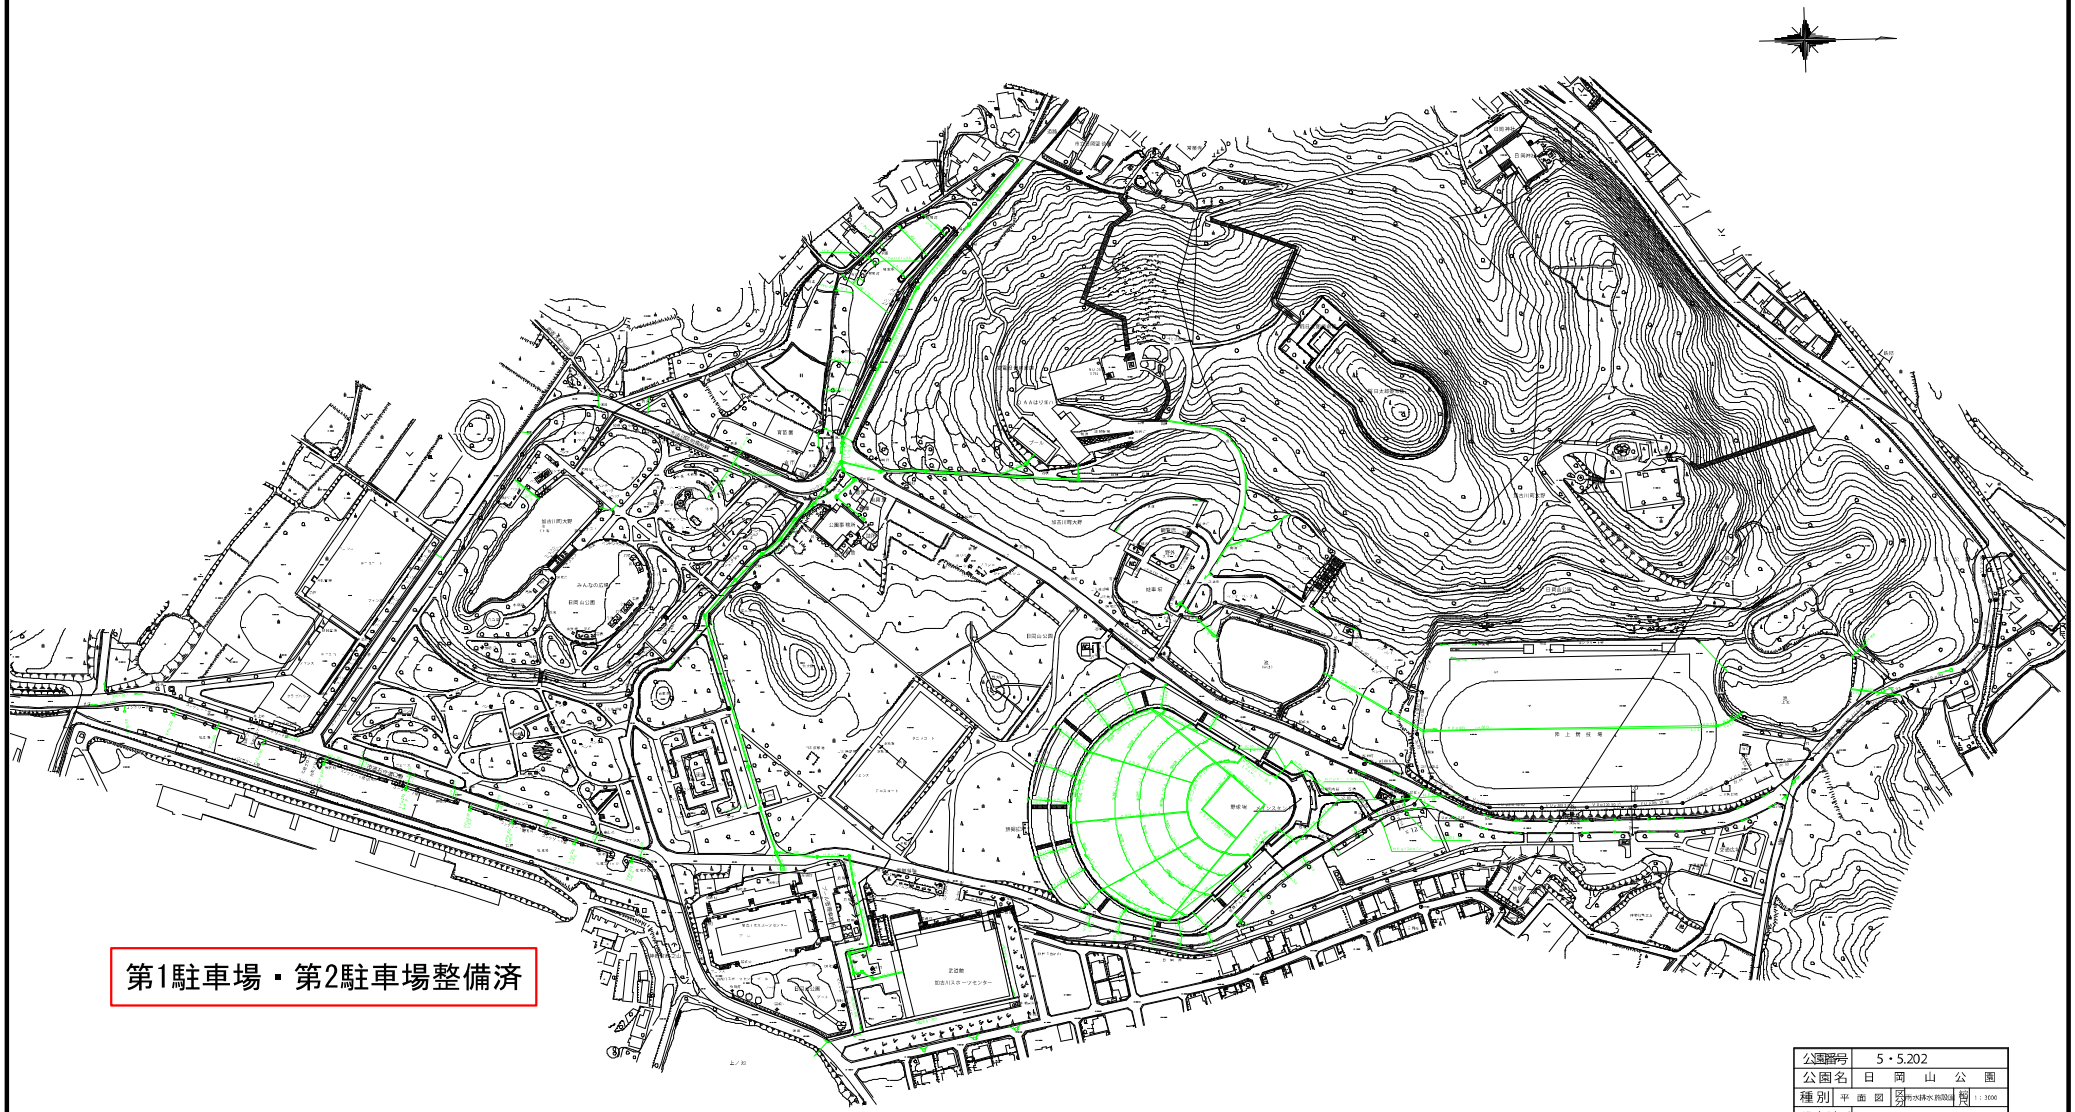


雨水排水施設図

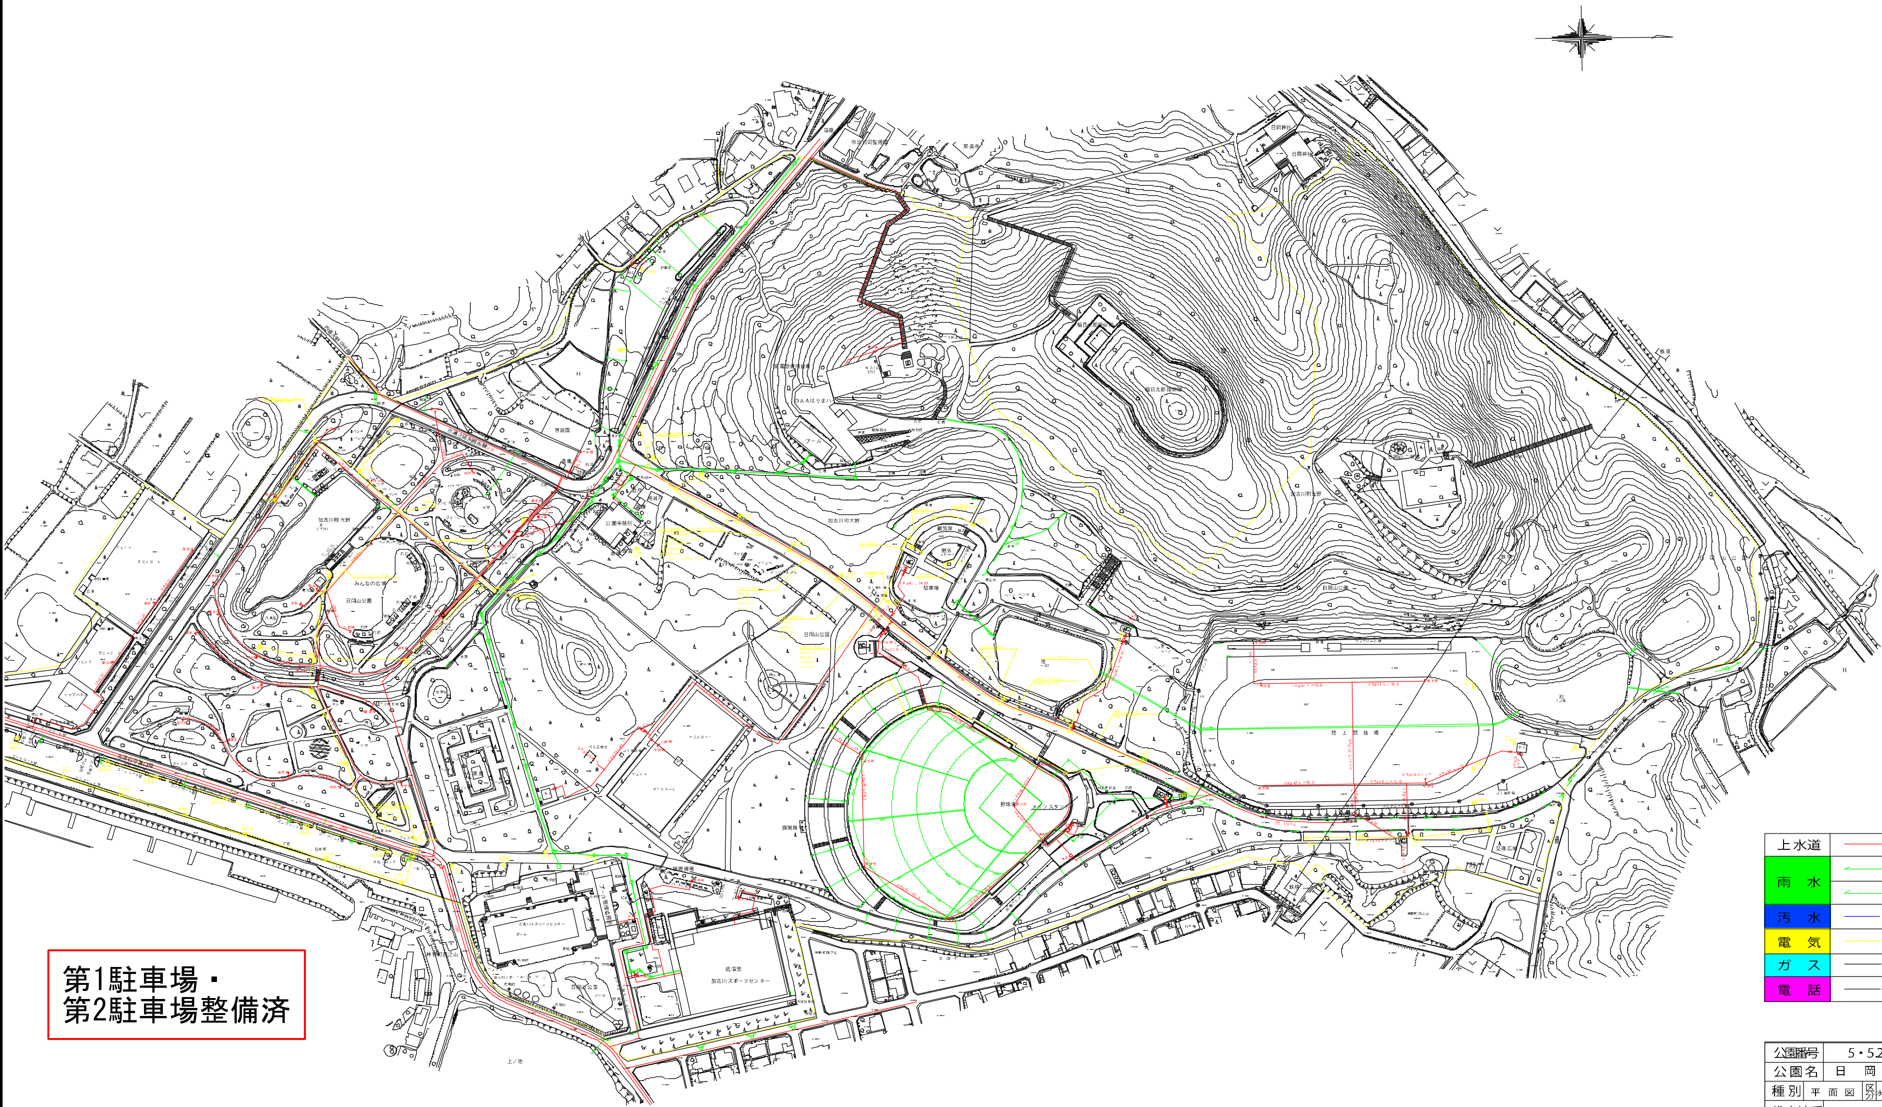


| | |
|---|---|
| 上水道 | |
| 雨　水 | 開　渠 |
| | 暗　渠 |
| 汚　水 | |
| 電　気 | |
| ガ　ス | |
| 電　話 | |

| | | | | | |
|---|---|---|---|---|---|
| 公園番号 | 5・5.202 | | | | |
| 公園名 | 日　岡　山　公　園 | | | | |
| 種別 | 平　面　図 | 区分 | 水道電気施設図 | 縮尺 | 1：3000 |
| 代表地番 | 加古川市加古川町大野字日岡山1754番2他 | | | | |
| 図面番号 | 8 / 19 | 作製年月日 | 平成24年　3月 | | |
| 作成者 | 株式会社都市設計コンサルタンツ | | | | |
| 加古川市公園緑地課 | | | | | |

水道電気施設図

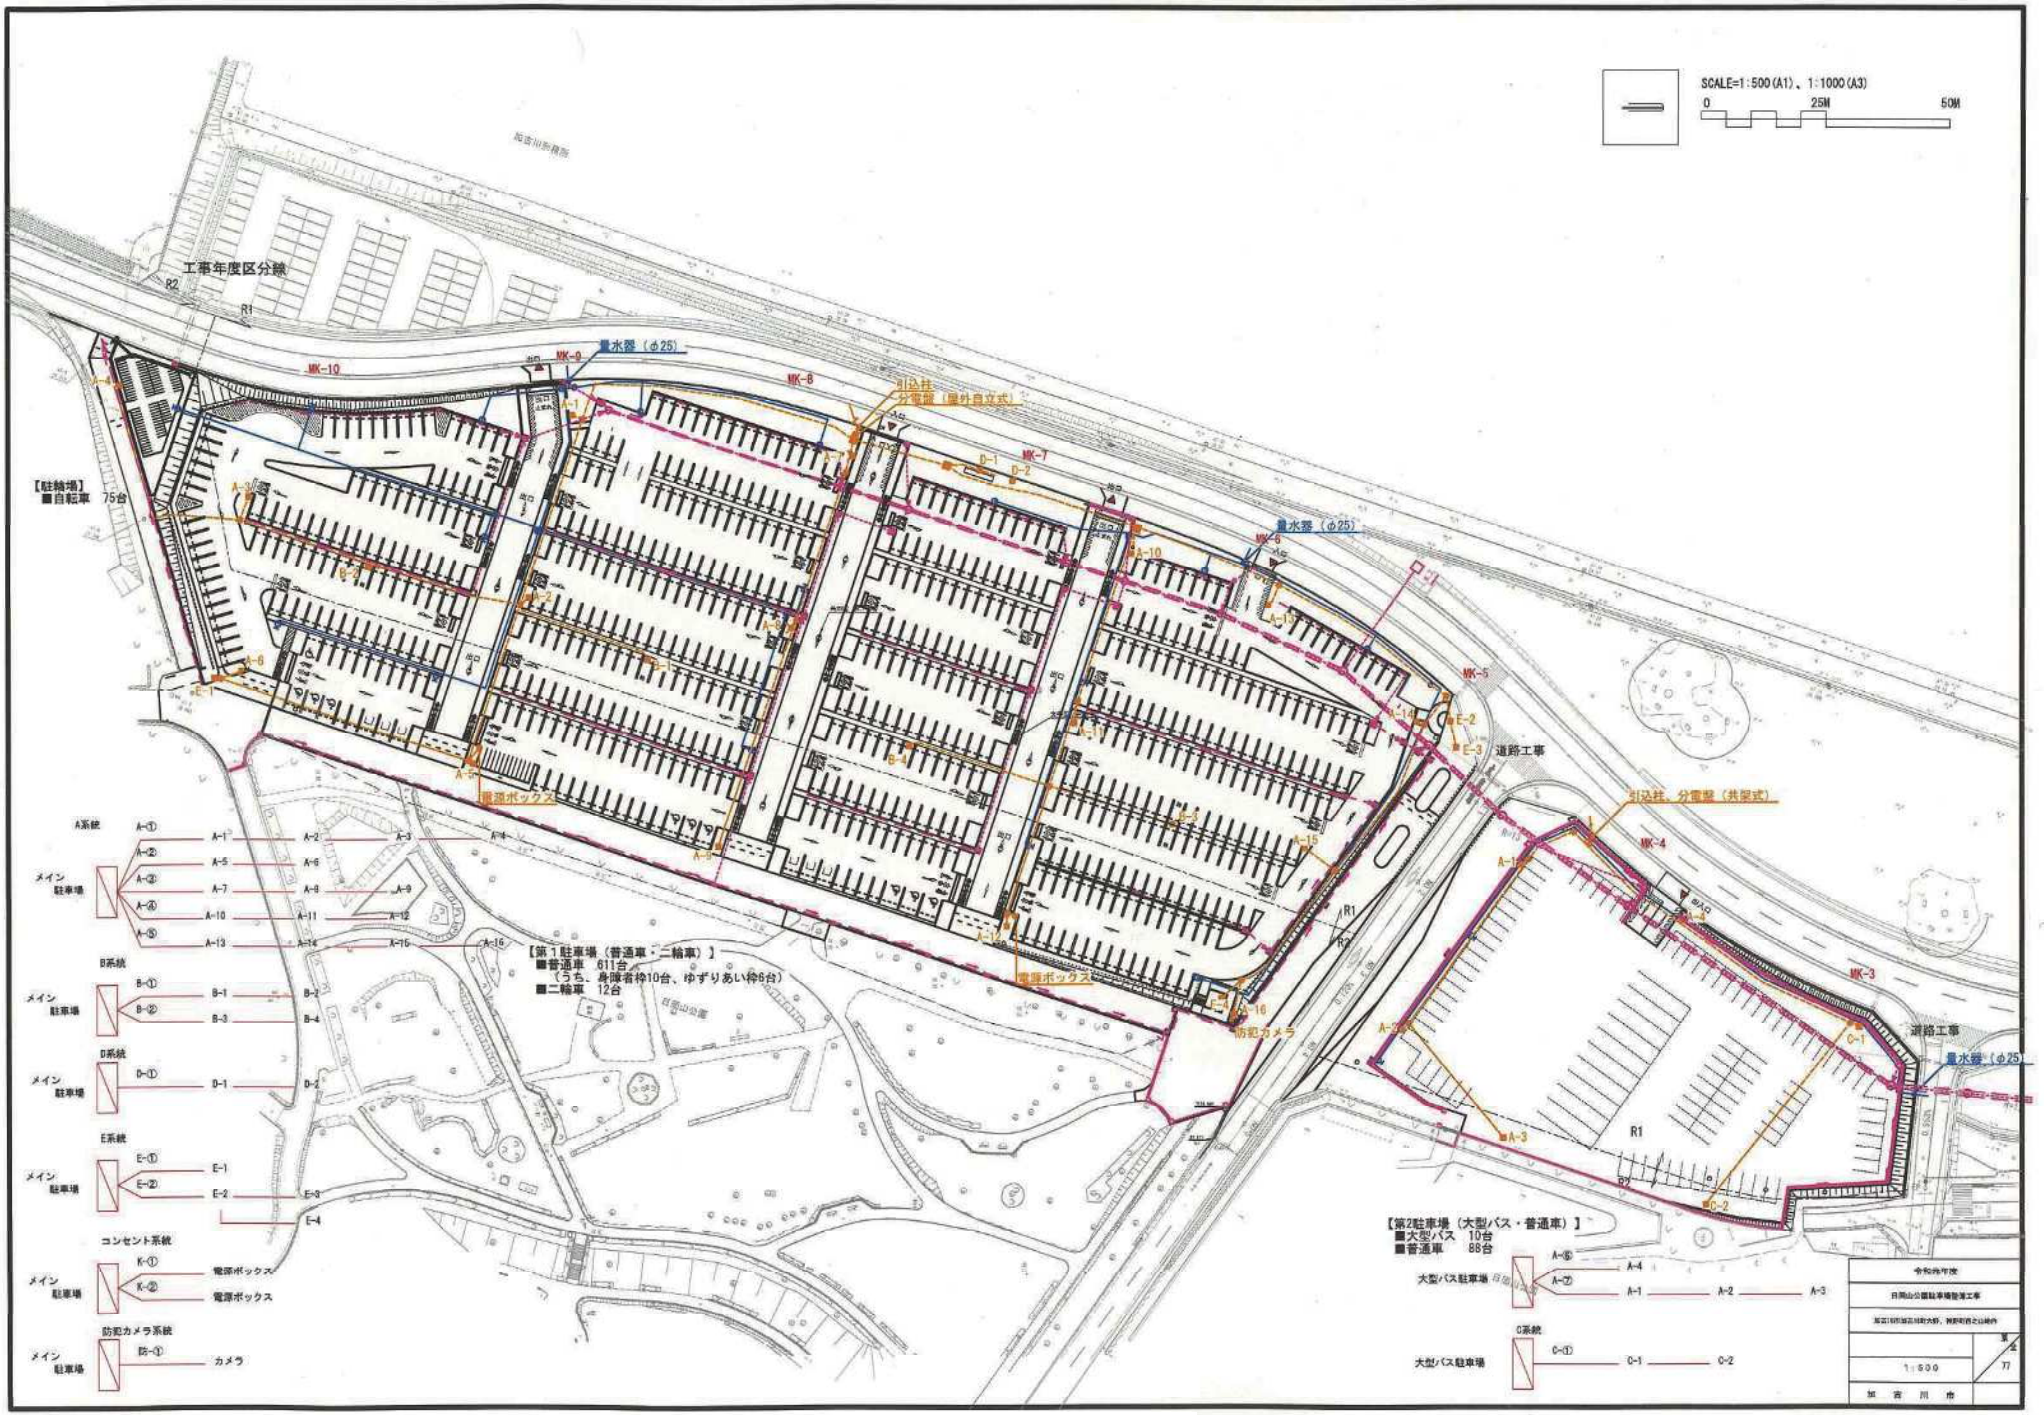


日岡山公園第１・第２駐車場平面図

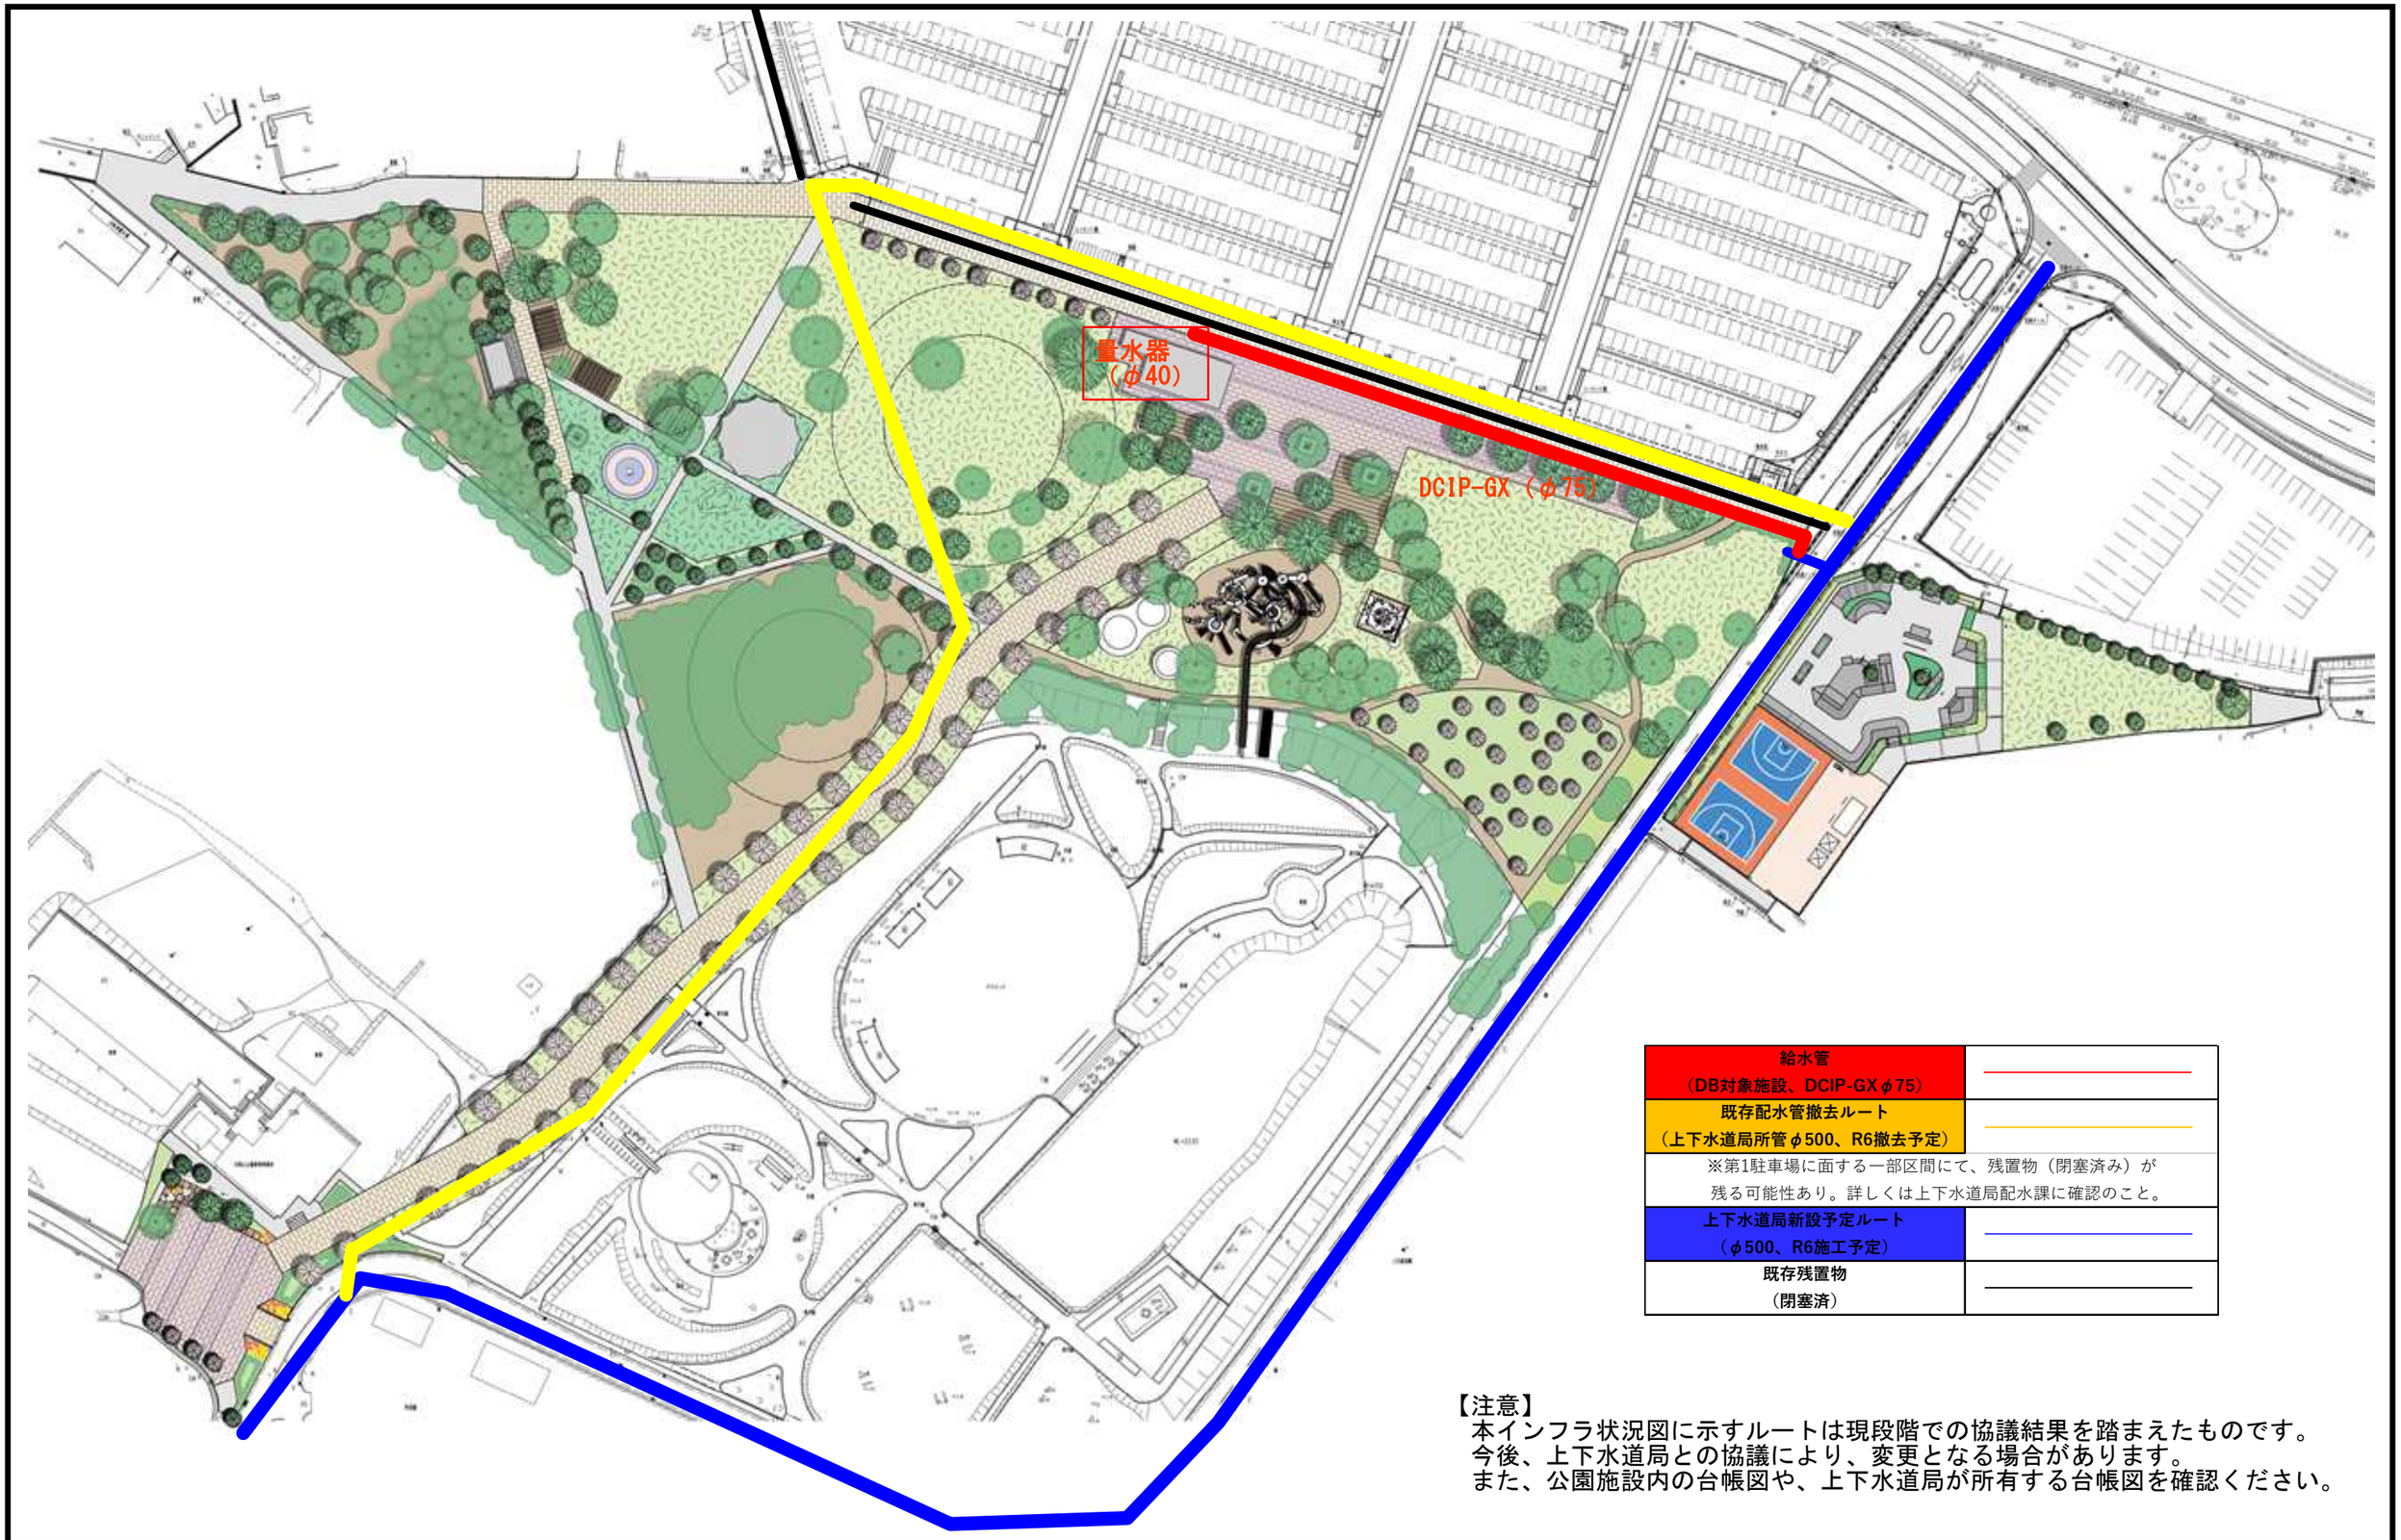


| | |
|---|---|
| 給水管<br>（DB対象施設、DCIP-GXφ75） | |
| 既存配水管撤去ルート<br>（上下水道局所管φ500、R6撤去予定） | |
| ※第1駐車場に面する一部区間にて、残置物（閉塞済み）が<br>残る可能性あり。詳しくは上下水道局配水課に確認のこと。 | |
| 上下水道局新設予定ルート<br>（φ500、R6施工予定） | |
| 既存残置物<br>（閉塞済） | |

【注意】
本インフラ状況図に示すルートは現段階での協議結果を踏まえたものです。
今後、上下水道局との協議により、変更となる場合があります。
また、公園施設内の台帳図や、上下水道局が所有する台帳図を確認ください。

給水計画図

【注意】
神野1号汚水管線は加古川市上下水道局所管、現3号トイレ前汚水管は
加古川市スポーツ・文化課が所管する汚水管です。
現3号トイレ前汚水管については、令和7年度もしくは令和8年度に、本市において
菅更生工事を行ったのち、公園緑地課所管の汚水管となる予定です。
（公園施設となりますので、維持管理は指定管理者です）

# 汚水配管図

【注意】
本流域条件図は、雨水排水設備に係る流下方向について、大まかな方向を示す参考資料になります。
詳しい設計条件については、選定された事業者のみ貸与する実施設計成果を確認してください。

流域条件図

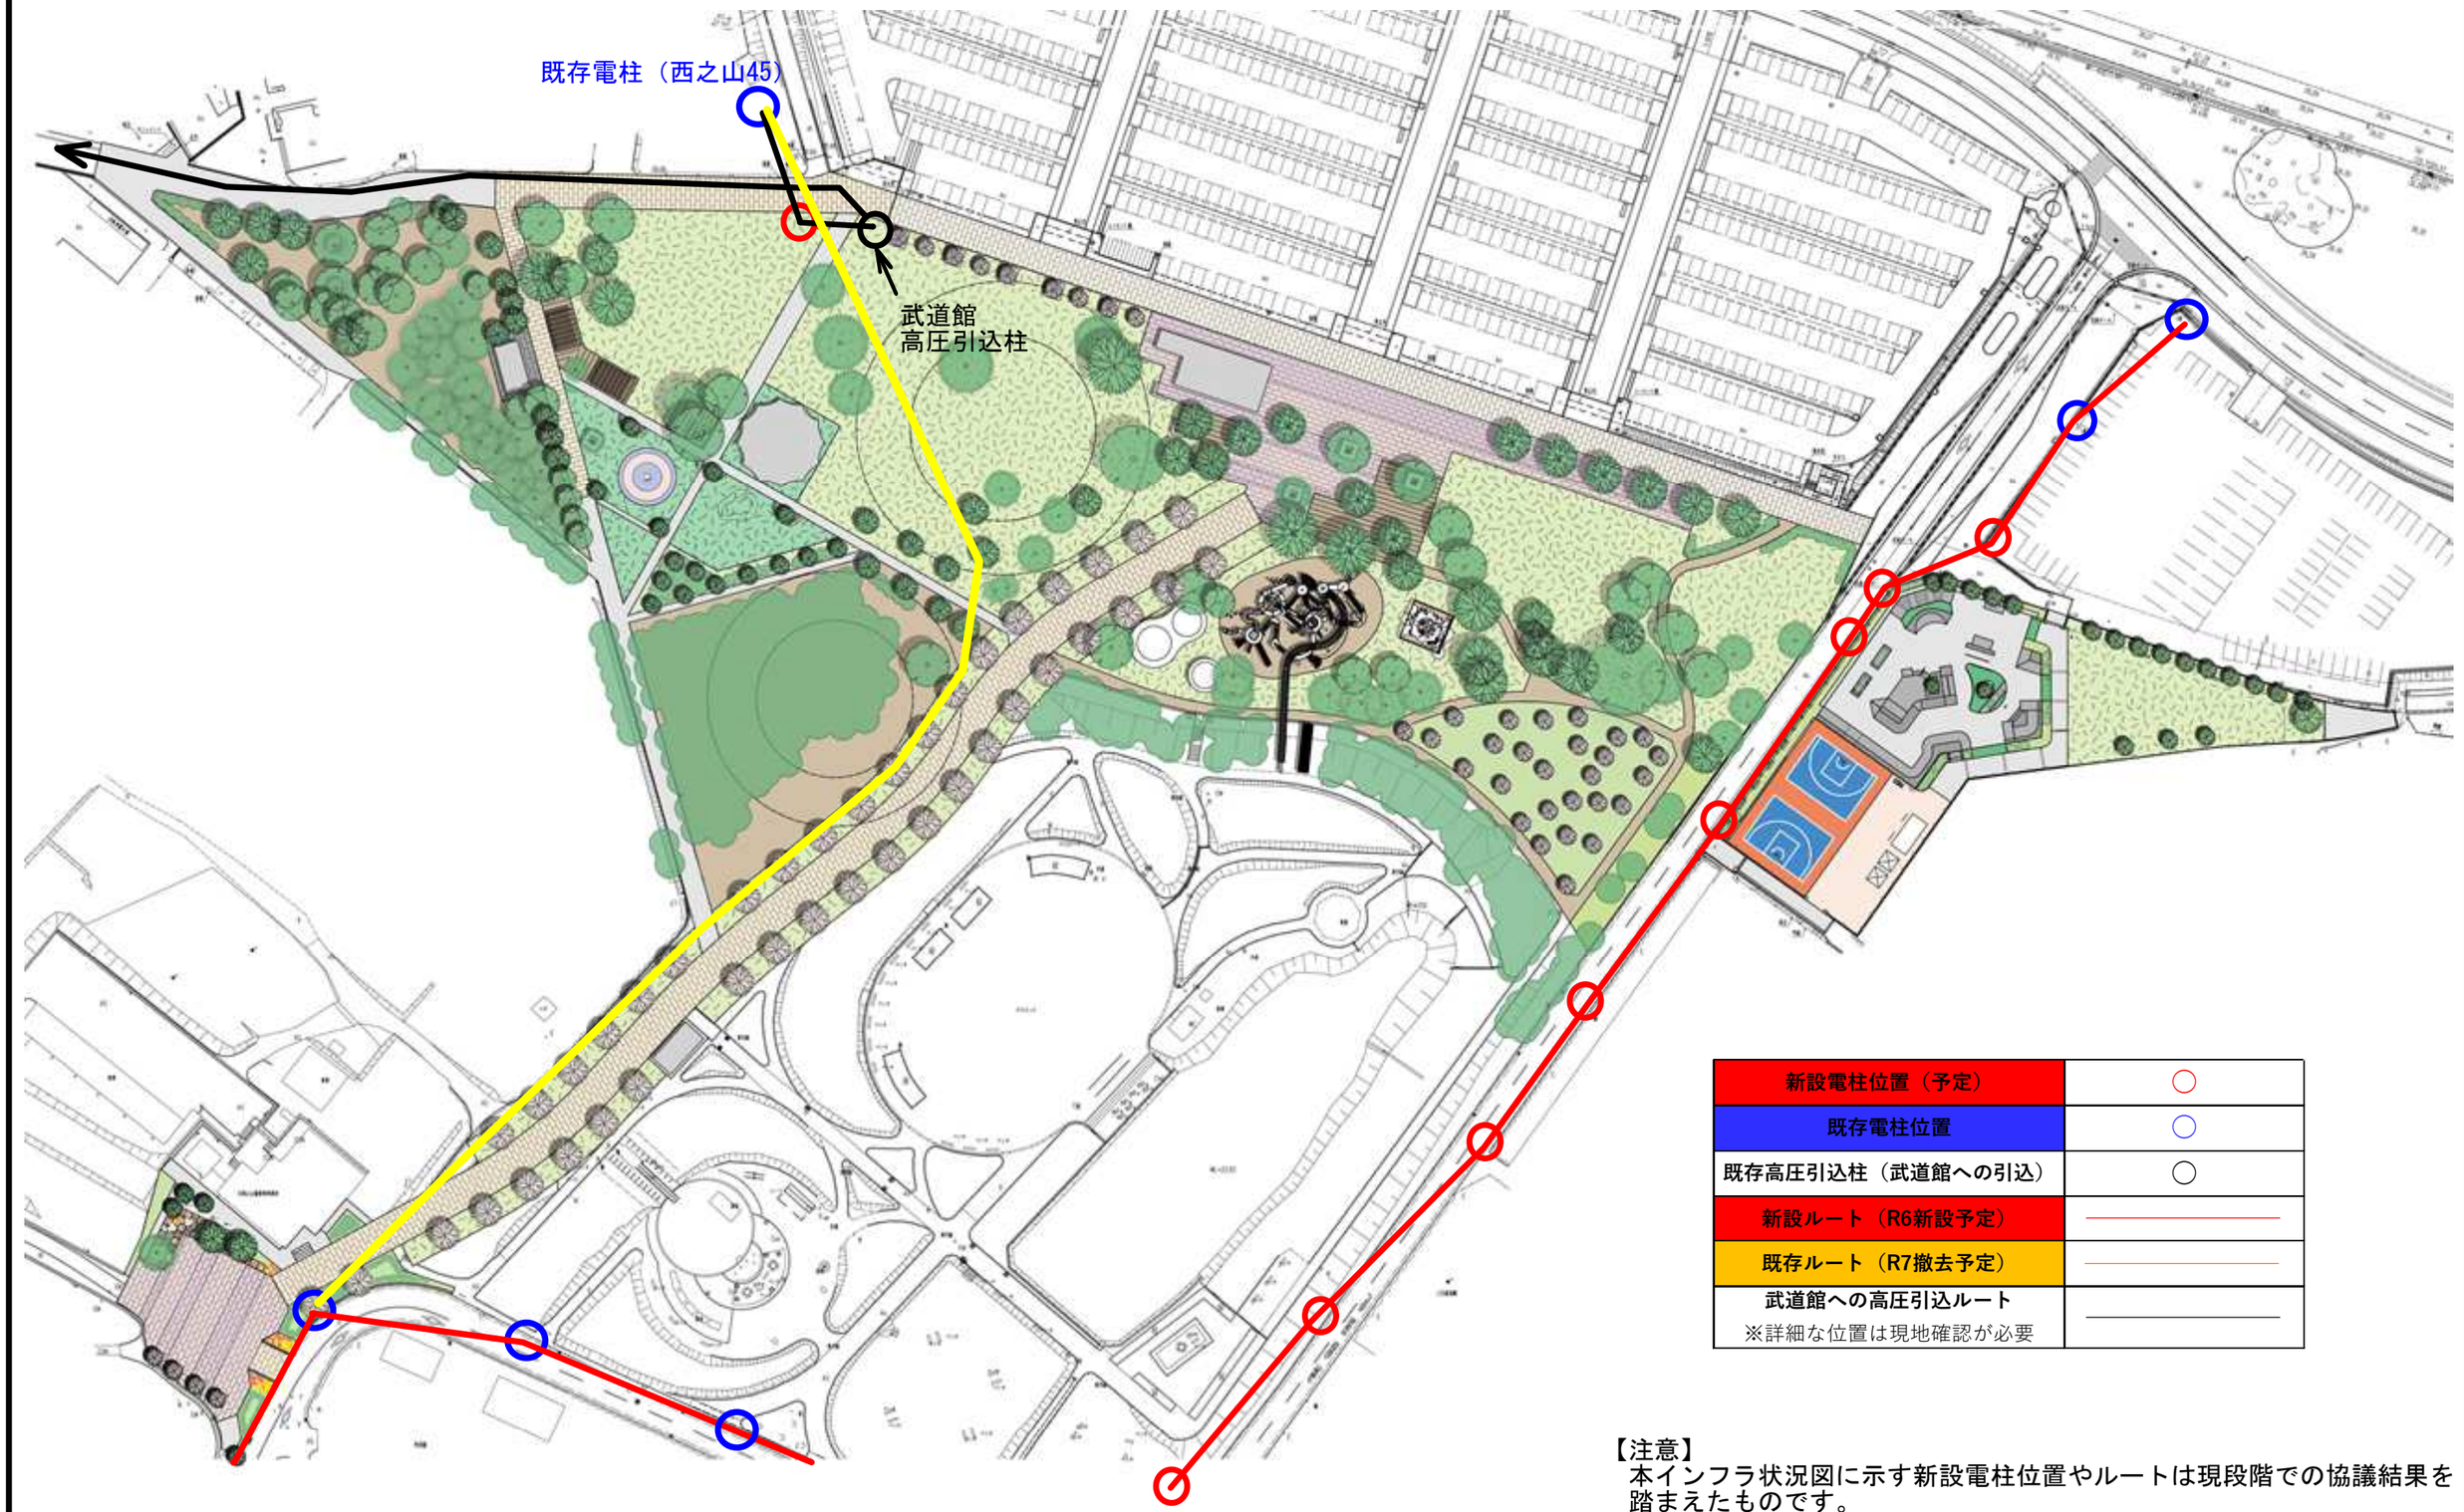


| | |
|---|---|
| 新設電柱位置（予定） | ○ |
| 既存電柱位置 | ○ |
| 既存高圧引込柱（武道館への引込） | ○ |
| 新設ルート（R6新設予定） | |
| 既存ルート（R7撤去予定） | |
| 武道館への高圧引込ルート<br>※詳細な位置は現地確認が必要 | |

【注意】
本インフラ状況図に示す新設電柱位置やルートは現段階での協議結果を踏まえたものです。
今後㈱関西電力送配電との協議により、変更となる場合があります。

# 配電計画図