


植栽図

資料10

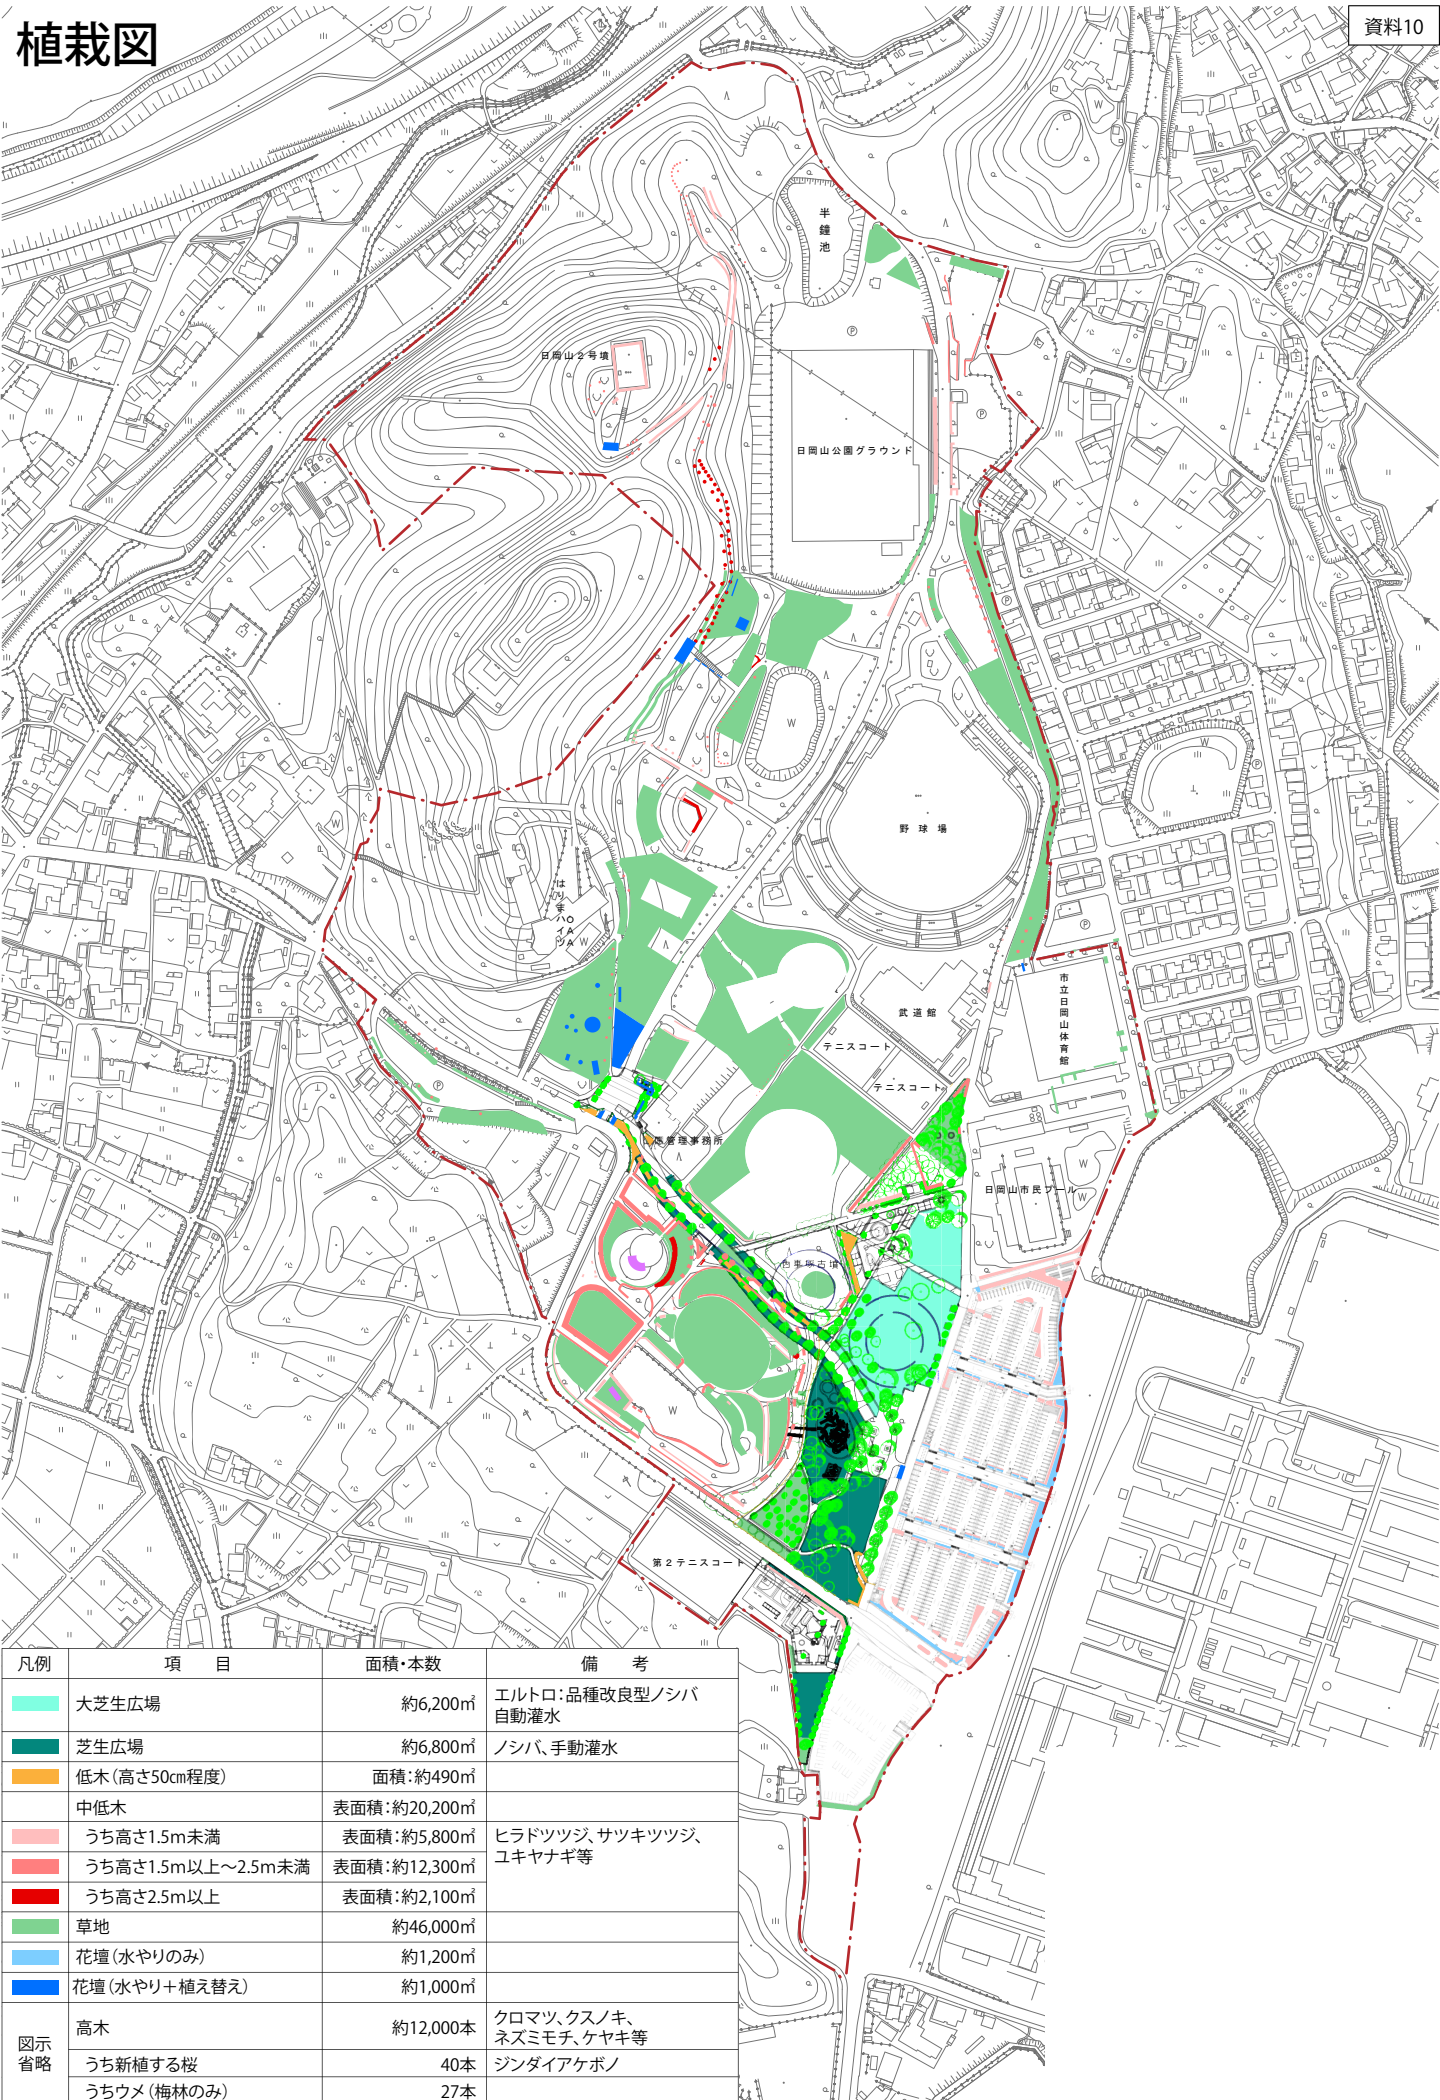

凡例	項 目	面積・本数	備 考
	大芝生広場	約6,200㎡	エルトロ：品種改良型ノシバ 自動灌水
	芝生広場	約6,800㎡	ノシバ、手動灌水
	低木(高さ50cm程度)	面積：約490㎡	
	中低木	表面積：約20,200㎡	
	うち高さ1.5m未満	表面積：約5,800㎡	ヒラドツツジ、サツキツツジ、 ユキヤナギ等
	うち高さ1.5m以上～2.5m未満	表面積：約12,300㎡	
	うち高さ2.5m以上	表面積：約2,100㎡	
	草地	約46,000㎡	
	花壇(水やりのみ)	約1,200㎡	
	花壇(水やり+植え替え)	約1,000㎡	
図示 省略	高木	約12,000本	クロマツ、クスノキ、 ネズミモチ、ケヤキ等
	うち新植する桜	40本	ジンダイアケボノ
	うちウメ(梅林のみ)	27本	
	藤棚	約70㎡×2箇所	

※DB事業にて整備する範囲を含む