


# 中野地区地区計画計画図

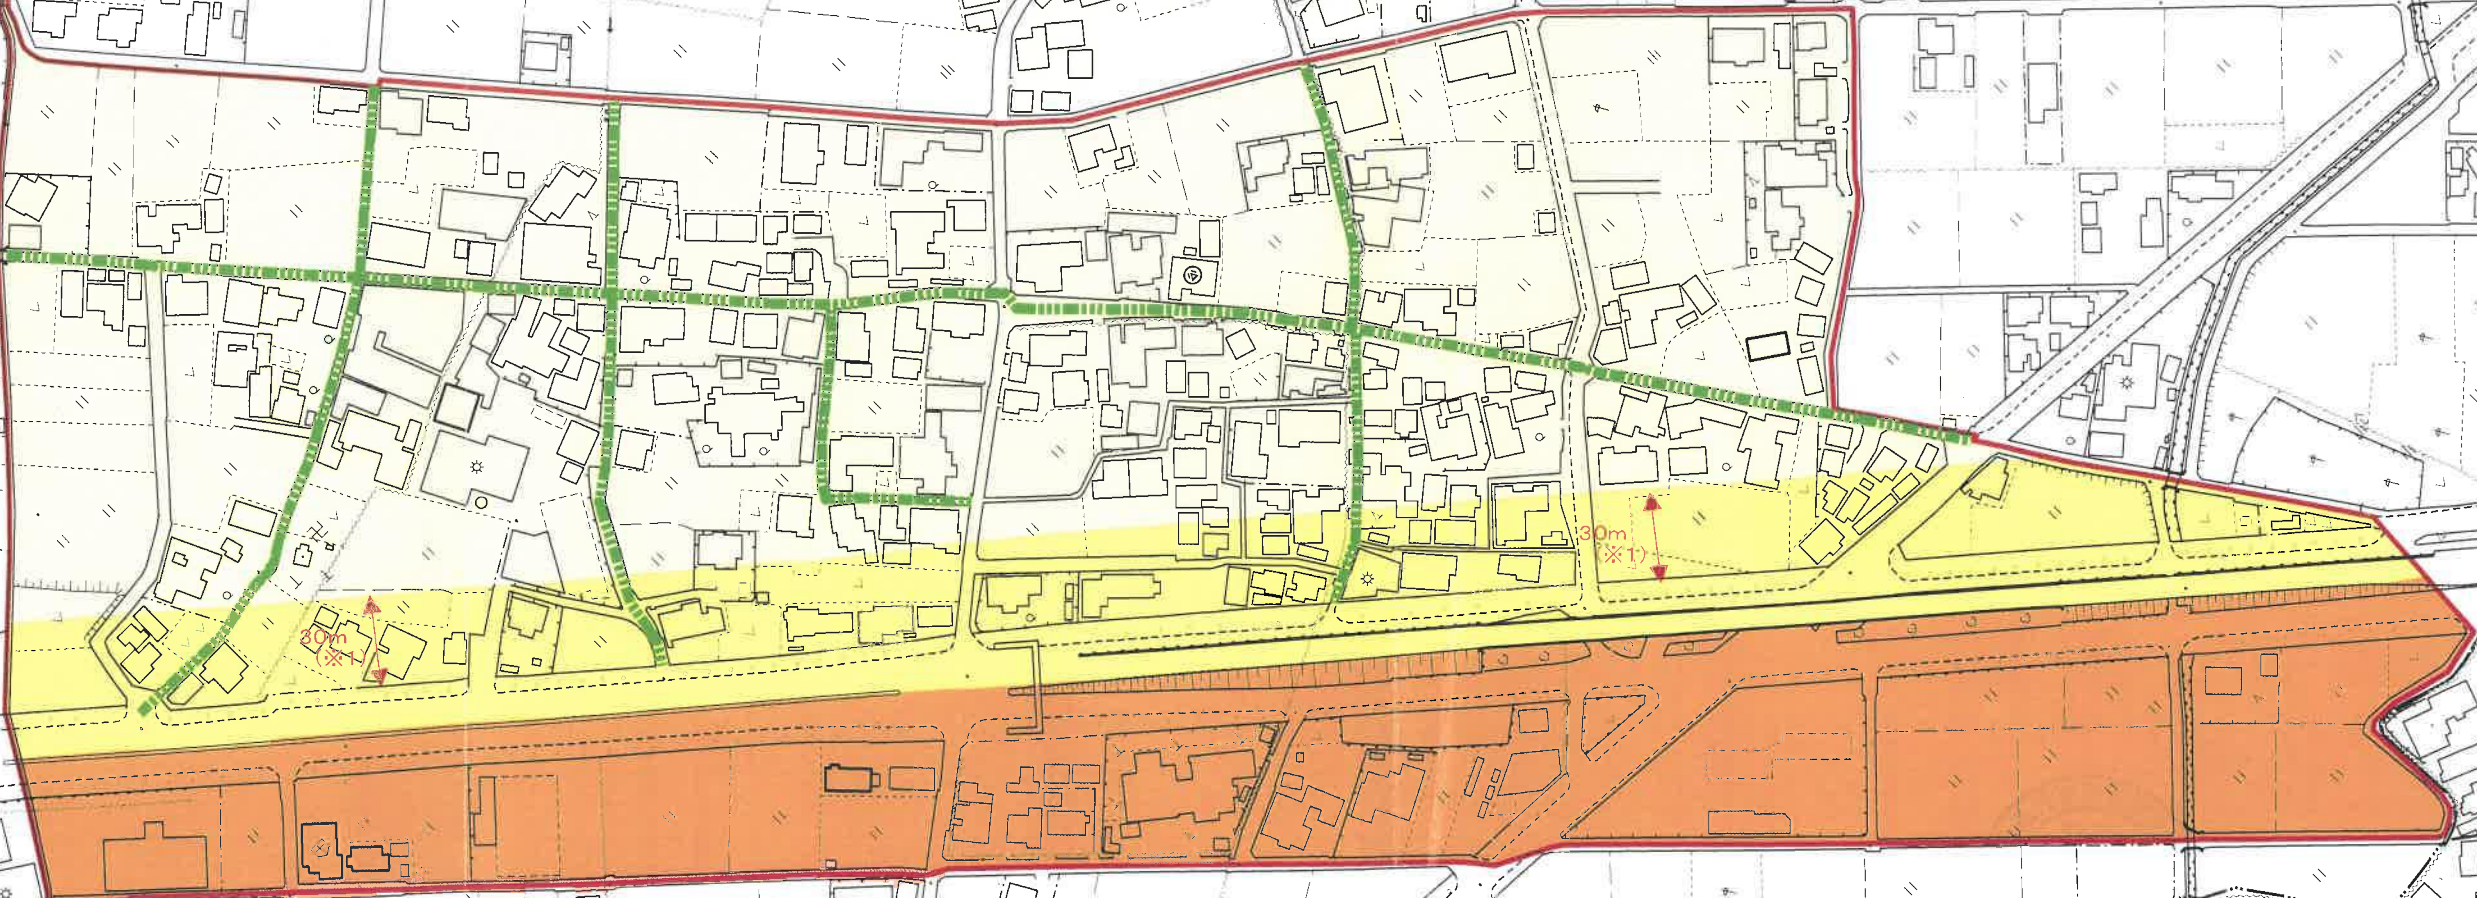

## 凡例

- 地区施設道路 (W=4.34m)
- 中野地区地区計画区域
- 沿道A地区
- 住宅地区
- 沿道B地区

0 30 60 120 180 240 メートル

(※1 国道250号(播磨中央幹線)の官民境界から30m)