


東加古川駅北第1地区地区計画 計画図

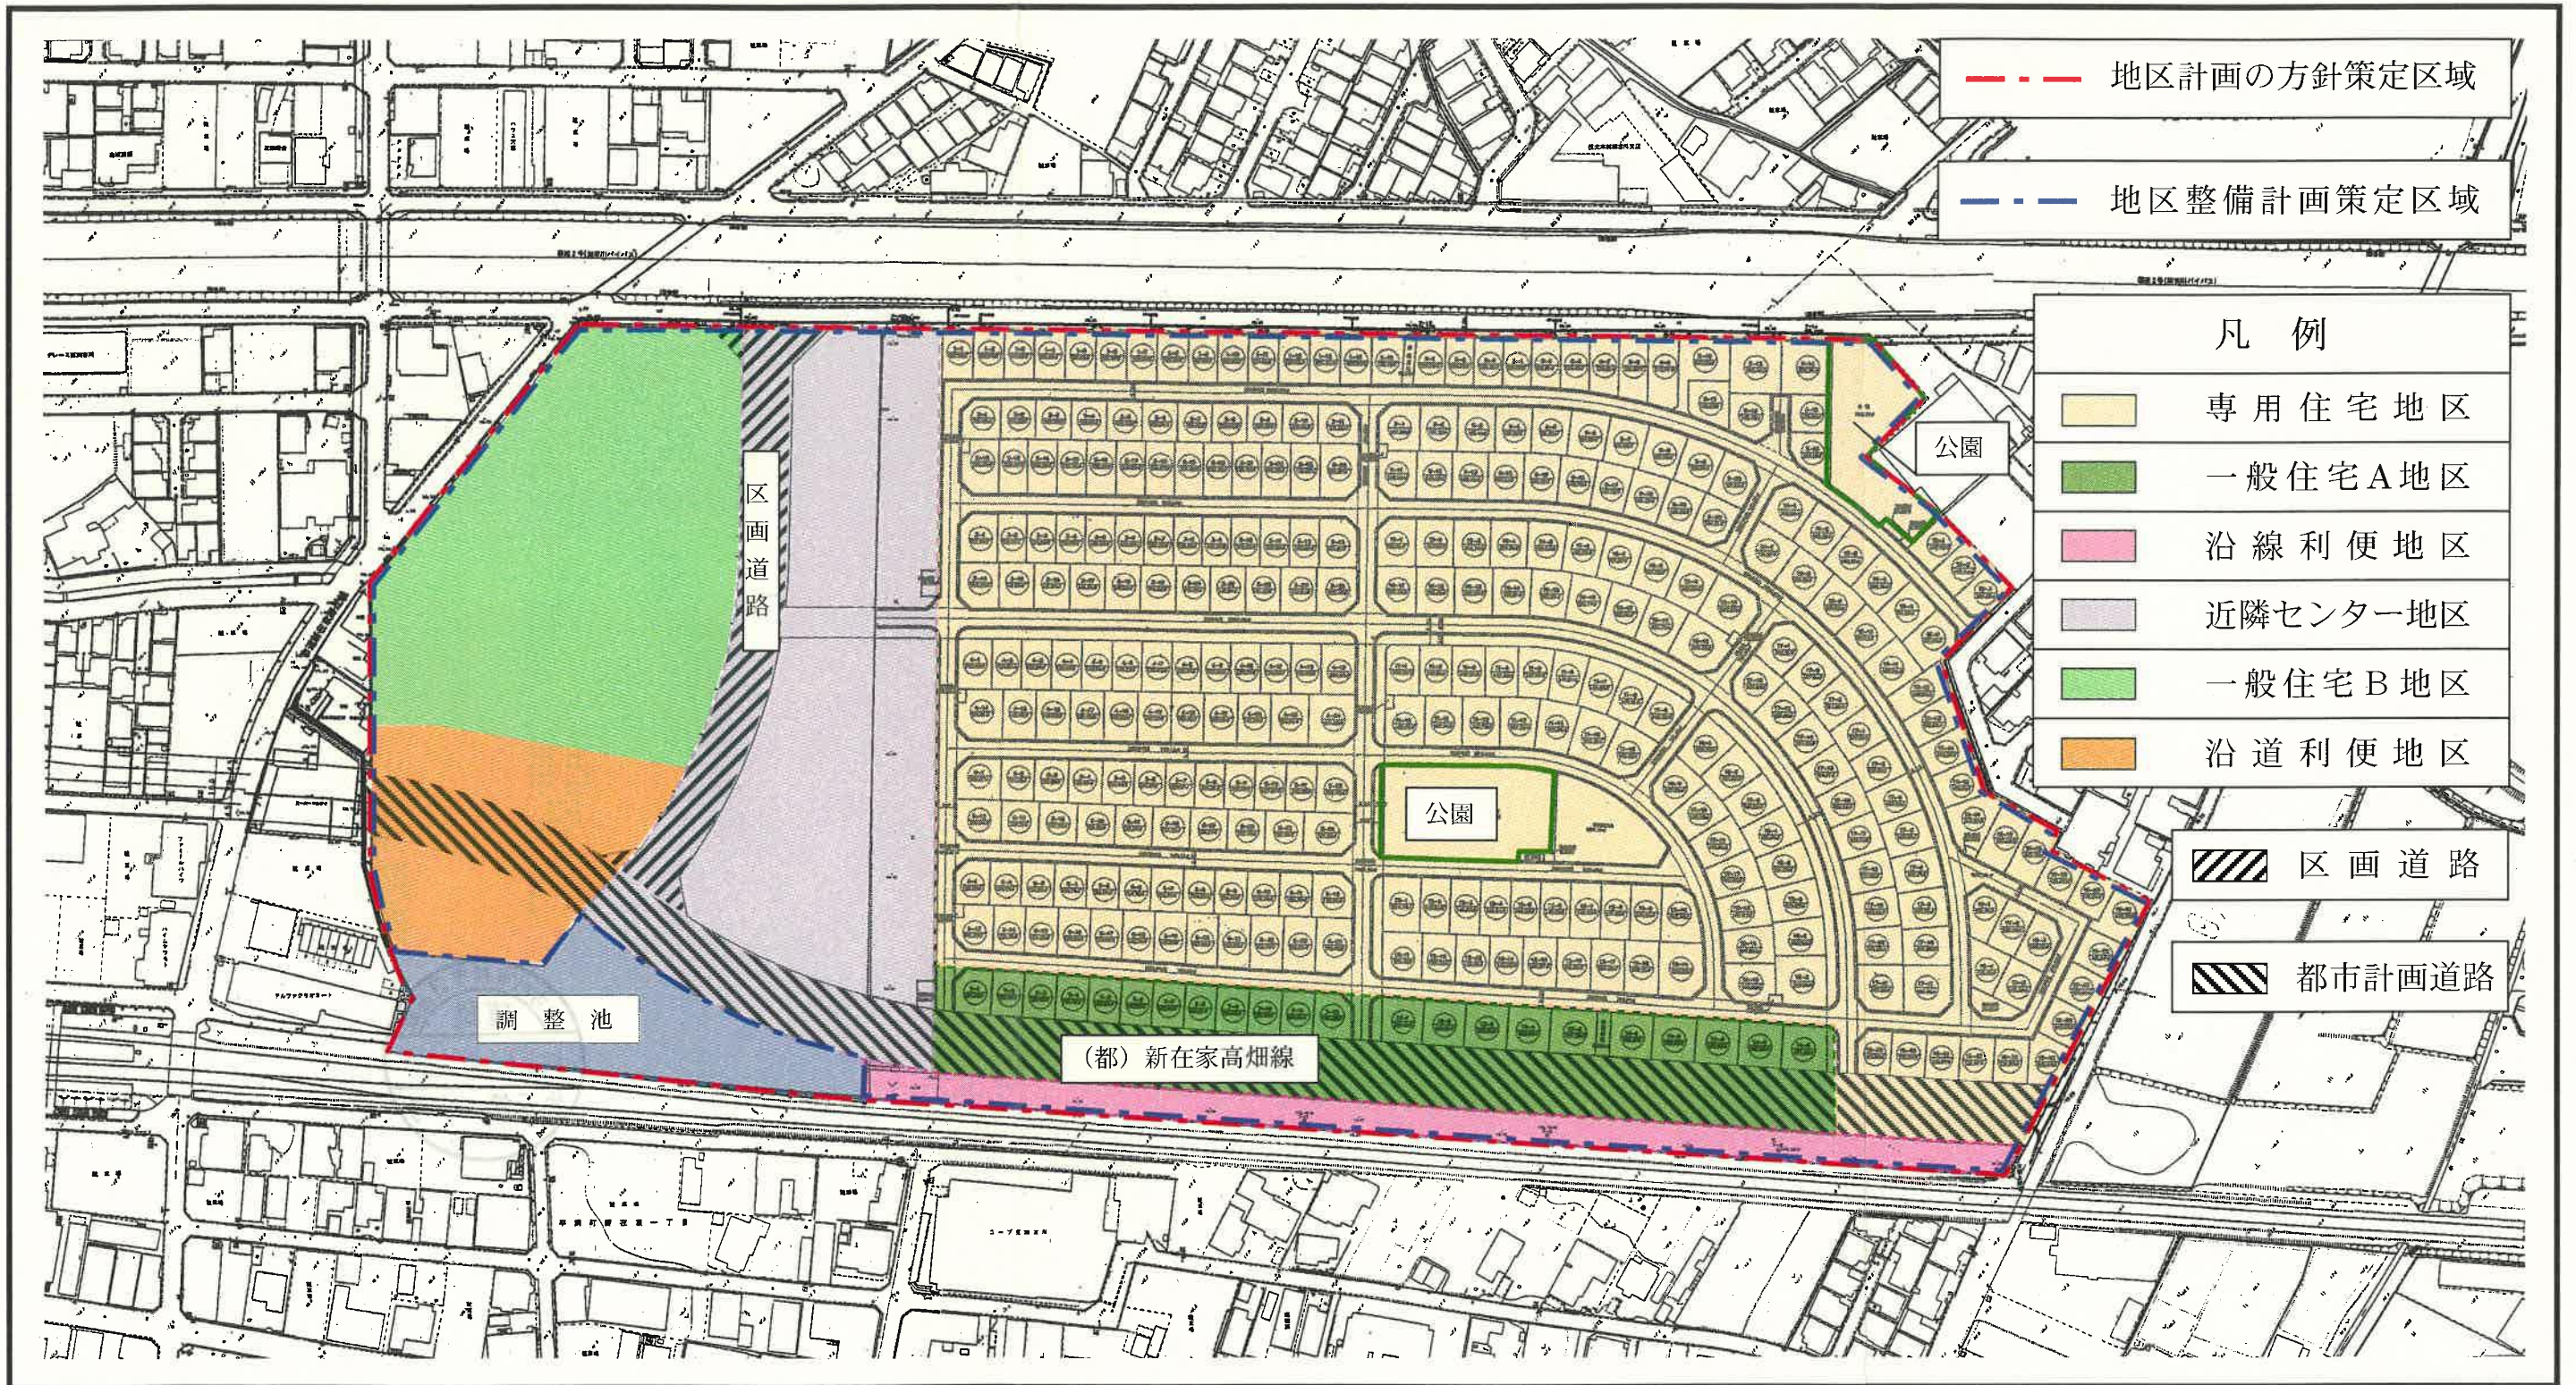

--- 地区計画の方針策定区域

--- 地区整備計画策定区域

凡例

- 専用住宅地区
- 一般住宅A地区
- 沿線利便地区
- 近隣センター地区
- 一般住宅B地区
- 沿道利便地区

区画道路

都市計画道路

公園

公園

調整池

(都)新在家高畑線

区画道路