


特別指定区域の区域図

(小野地区)

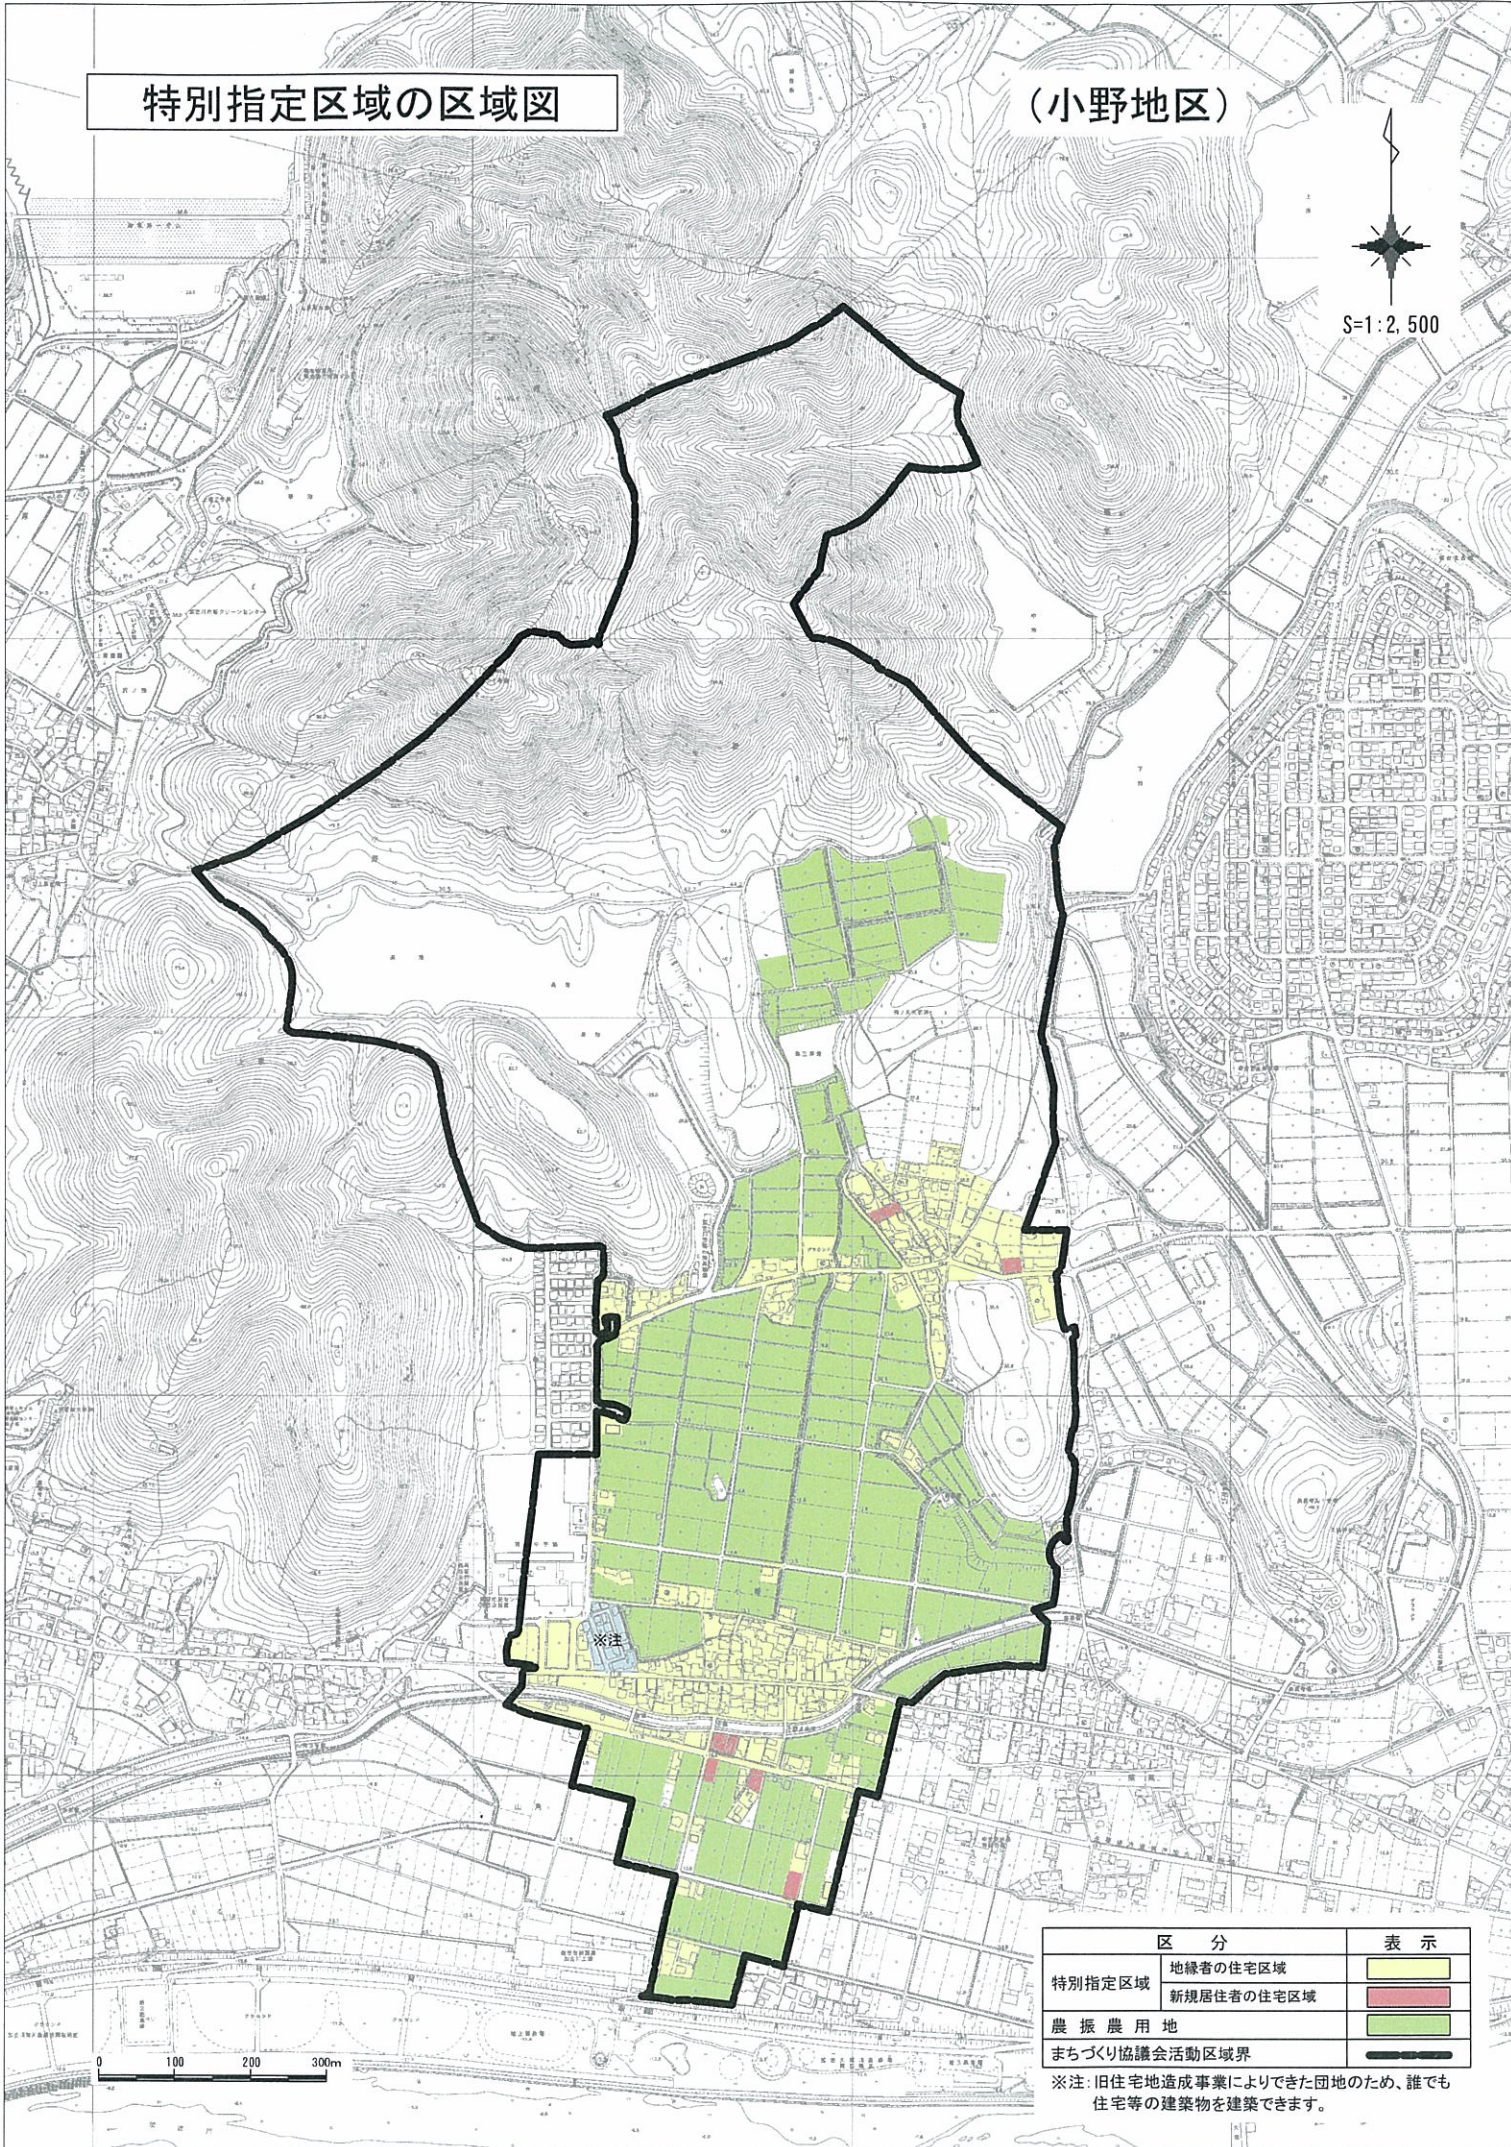

0 100 200 300m

区分		表示
特別指定区域	地縁者の住宅区域	
	新規居住者の住宅区域	
農振農用地		
まちづくり協議会活動区域界		

※注:旧住宅地造成事業によりできた団地のため、誰でも住宅等の建築物を建築できます。