


下村地区まちづくり構想図

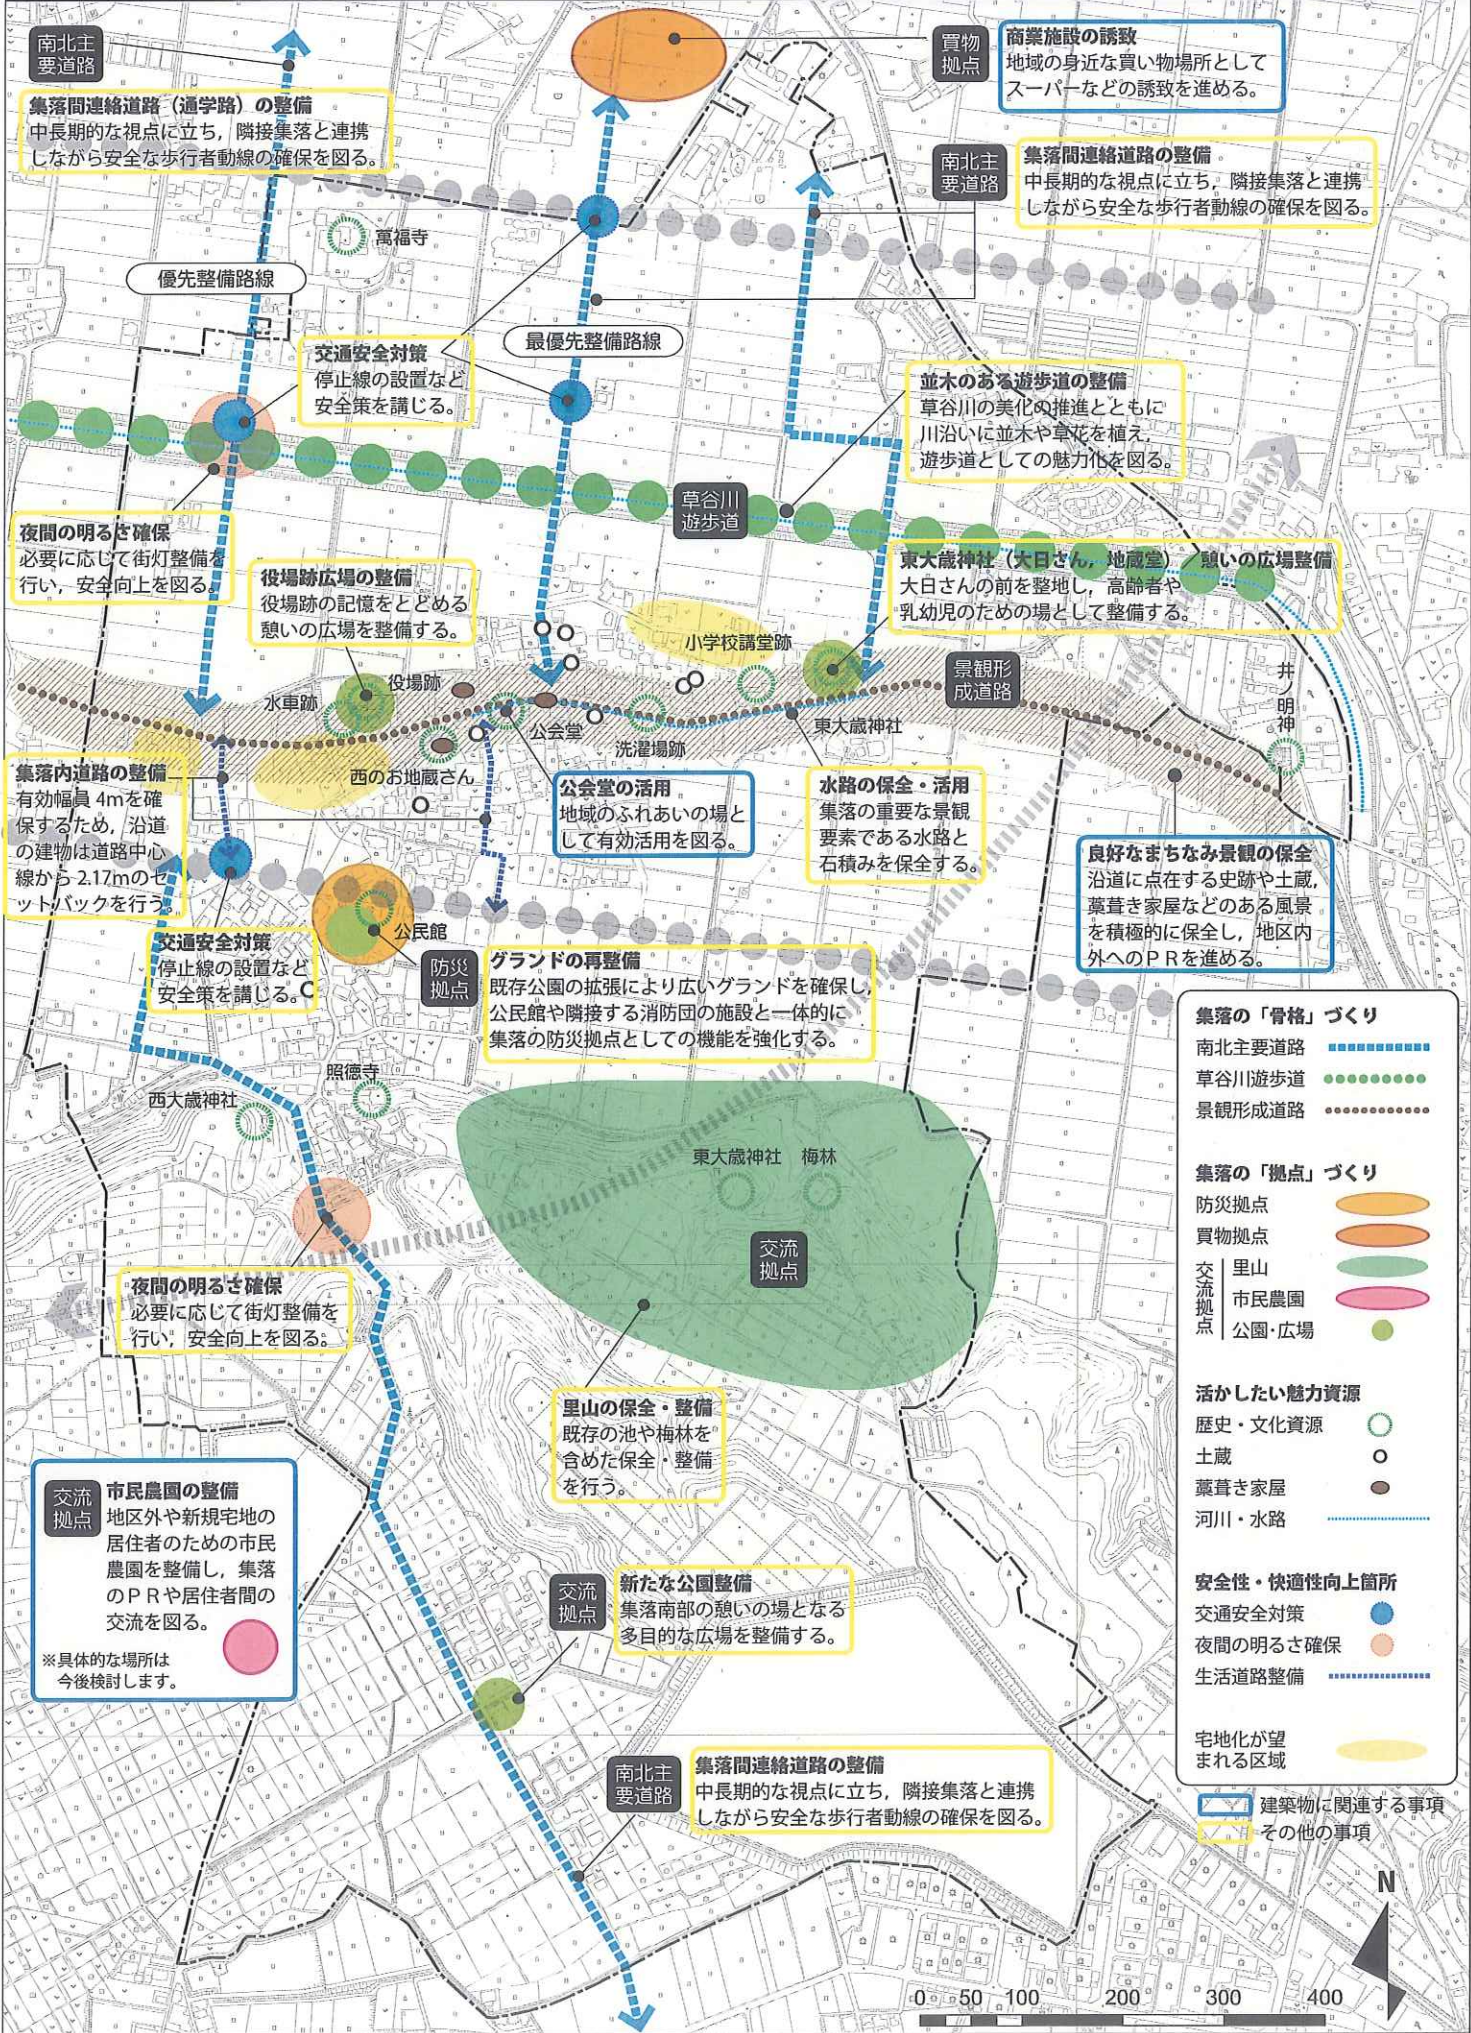

南北主要道路

集落間連絡道路（通学路）の整備
中長期的な視点に立ち、隣接集落と連携しながら安全な歩行者動線の確保を図る。

買物拠点
商業施設の誘致
地域の身近な買い物場所としてスーパーなどの誘致を進める。

南北主要道路
集落間連絡道路の整備
中長期的な視点に立ち、隣接集落と連携しながら安全な歩行者動線の確保を図る。

優先整備路線

最優先整備路線

交通安全対策
停止線の設置など安全策を講じる。

並木のある遊歩道の整備
草谷川の美化の推進とともに川沿いに並木や草花を植え、遊歩道としての魅力化を図る。

夜間の明るさ確保
必要に応じて街灯整備を行い、安全向上を図る。

役場跡広場の整備
役場跡の記憶をとどめる憩いの広場を整備する。

東大蔵神社（大日さん、地蔵堂）
憩いの広場整備
大日さんの前を整地し、高齢者や乳幼児のための場として整備する。

集落内道路の整備
有効幅員4mを確保するため、沿道の建物は道路中心線から2.17mのセットバックを行う。

公会堂の活用
地域のふれあいの場として有効活用を図る。

水路の保全・活用
集落の重要な景観要素である水路と石積みを保全する。

良好なまちなみ景観の保全
沿道に点在する史跡や土蔵、藁葺き家屋などのある風景を積極的に保全し、地区内外へのPRを進める。

交通安全対策
停止線の設置など安全策を講じる。

グラウンドの再整備
既存公園の拡張により広いグラウンドを確保し、公民館や隣接する消防団の施設と一体的に集落の防災拠点としての機能を強化する。

夜間の明るさ確保
必要に応じて街灯整備を行い、安全向上を図る。

里山の保全・整備
既存の池や梅林を含めた保全・整備を行う。

交流拠点
市民農園の整備
地区外や新規宅地の居住者のための市民農園を整備し、集落のPRや居住者間の交流を図る。
※具体的な場所は今後検討します。

交流拠点
新たな公園整備
集落南部の憩いの場となる多目的な広場を整備する。

南北主要道路
集落間連絡道路の整備
中長期的な視点に立ち、隣接集落と連携しながら安全な歩行者動線の確保を図る。

- 集落の「骨格」づくり**
- 南北主要道路
 - 草谷川遊歩道
 - 景観形成道路
- 集落の「拠点」づくり**
- 防災拠点
 - 買物拠点
 - 交流拠点
 - 市民農園
 - 公園・広場
- 活かしたい魅力資源**
- 歴史・文化資源
 - 土蔵
 - 藁葺き家屋
 - 河川・水路
- 安全性・快適性向上箇所**
- 交通安全対策
 - 夜間の明るさ確保
 - 生活道路整備
- 宅地化が望まれる区域**

建築物に関連する事項
その他の事項

0 50 100 200 300 400

