
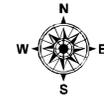
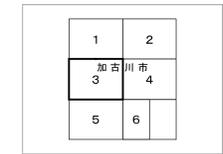


東播都市計画(加古川市)総括図

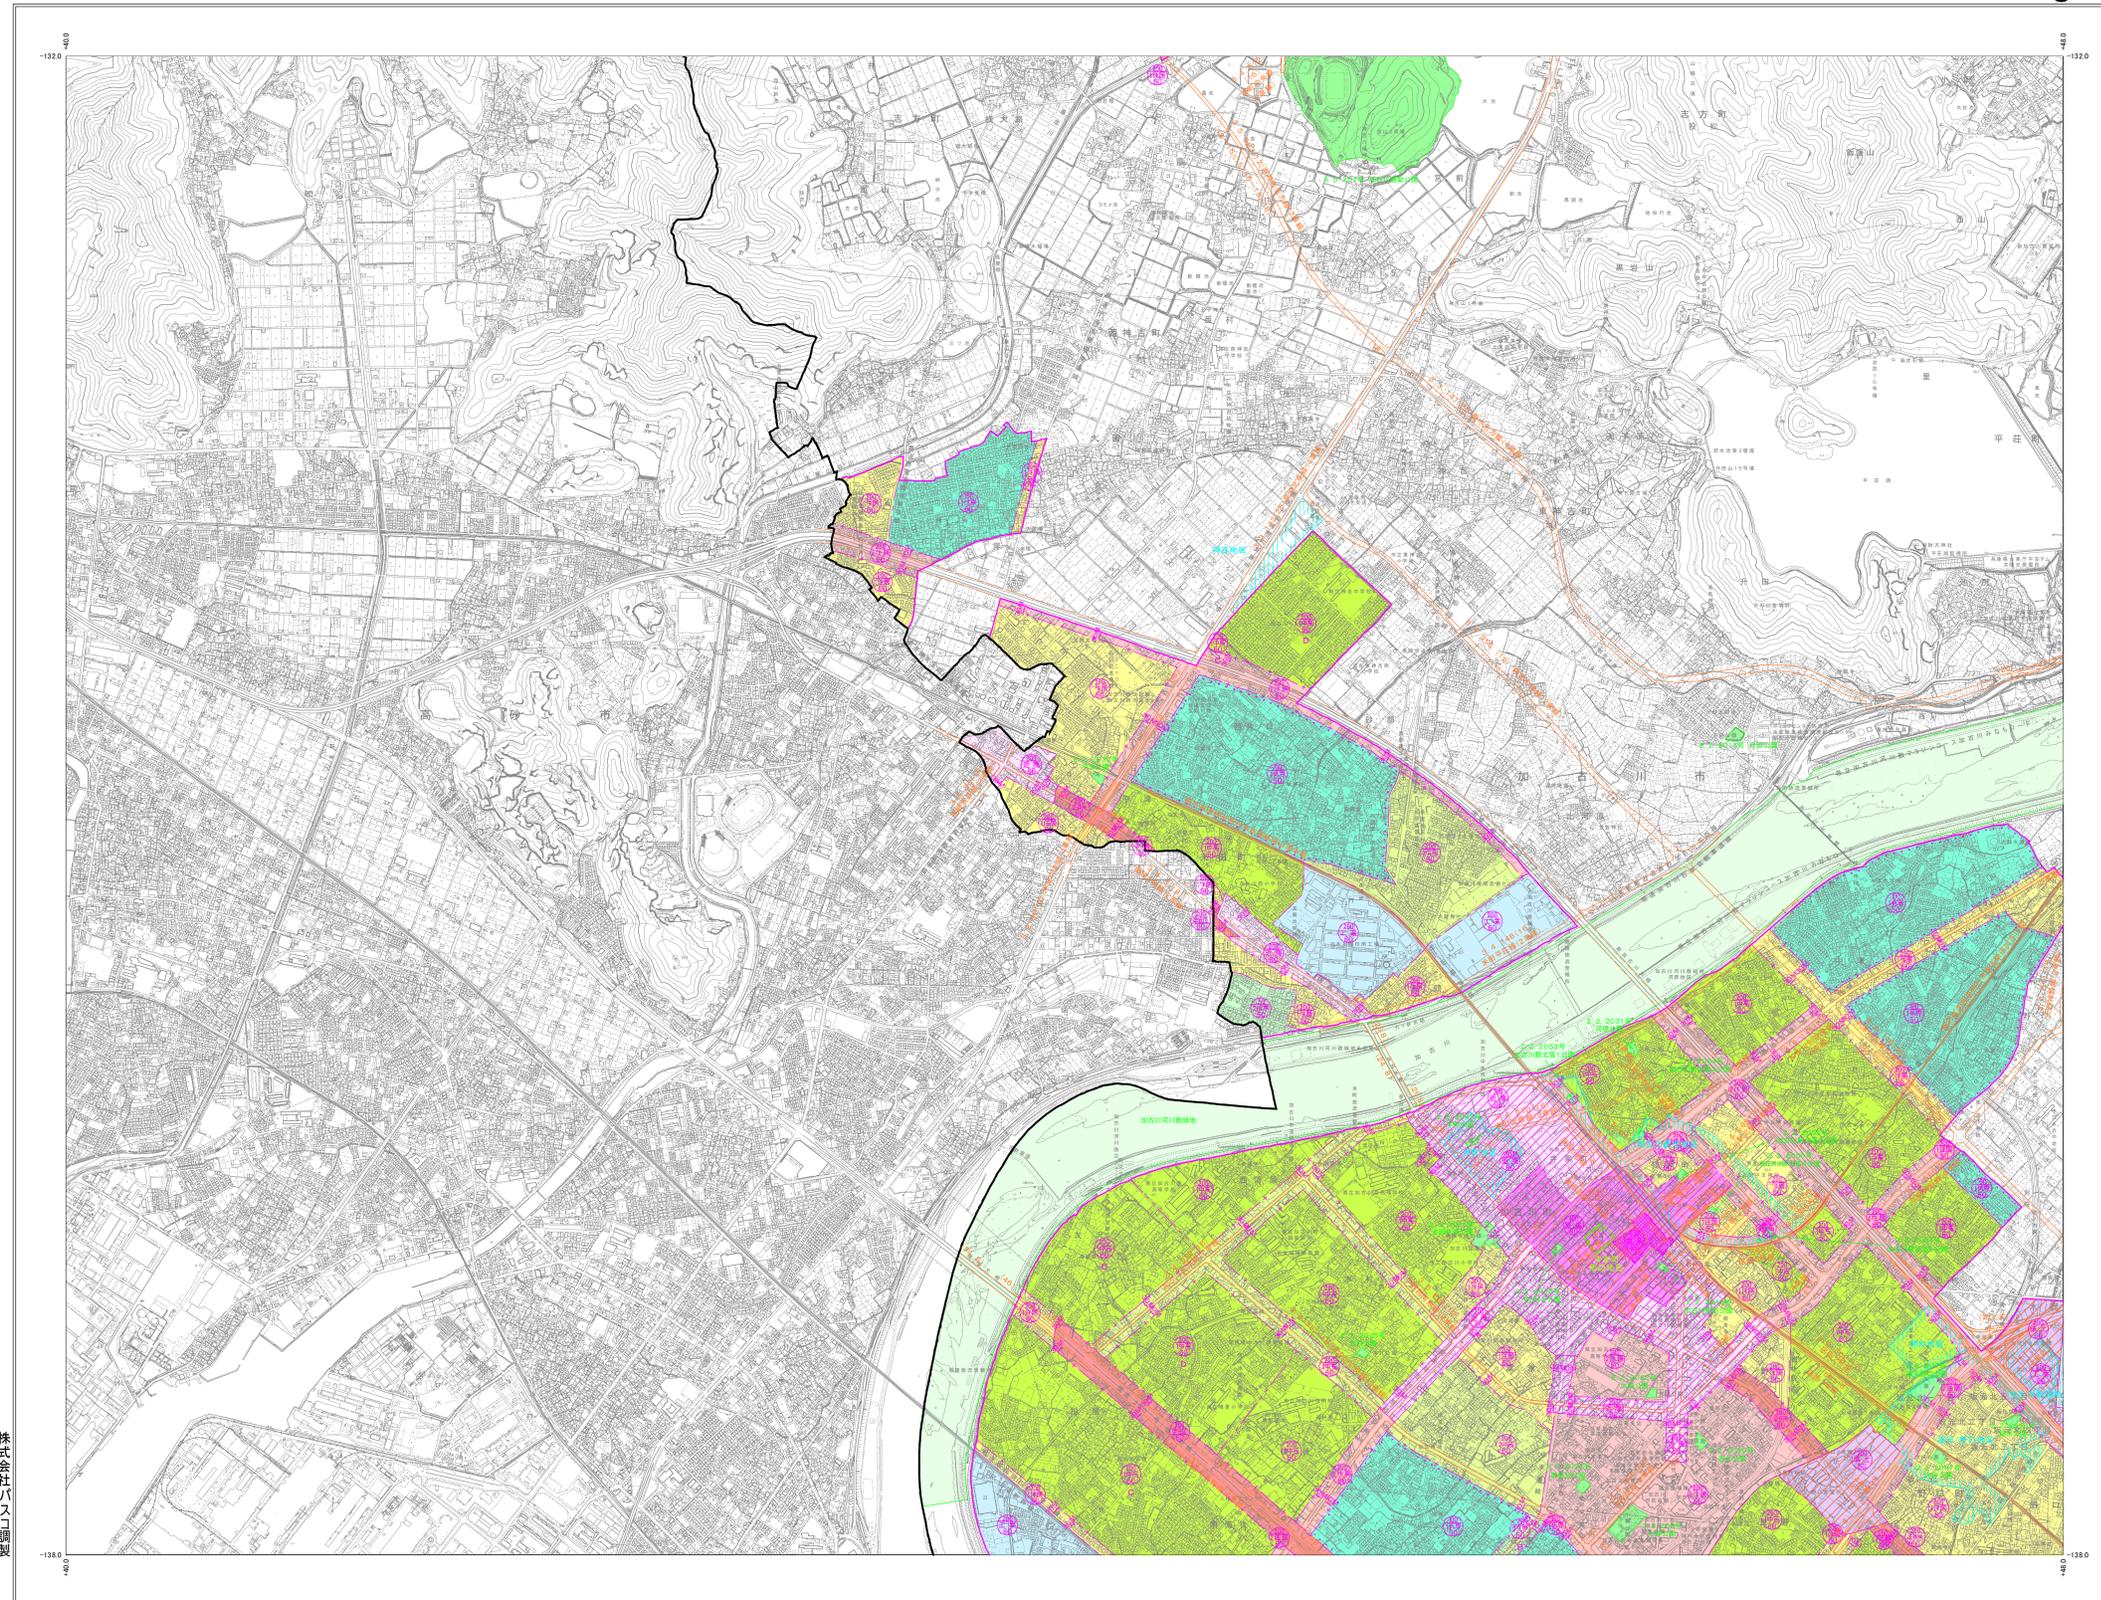

凡例	
[Green Box]	第一種居住専用地域 (第1種高度地区)
[Light Green Box]	第二種居住専用地域 (第1種高度地区)
[Yellow-Green Box]	第一種中高層住居専用地域 (第2種高度地区)
[Light Yellow Box]	第二種中高層住居専用地域 (第3種高度地区)
[Yellow Box]	第一種住居地域 (第4種高度地区)
[Light Yellow Box]	第二種住居地域 (第4種高度地区)
[Pink Box]	居住専用地域 (第4種高度地区)
[Light Pink Box]	近隣商業地域
[Purple Box]	商業地域
[Light Purple Box]	準工業地域
[Blue Box]	工業地域
[Light Blue Box]	工業専用地域
[Circle with 'R']	種々の説明
[Circle with 'R']	用途種別
[Circle with 'R']	種別
[Blue Box]	臨港地区
[Pink Box]	防火地域
[Light Pink Box]	準防火地域
[Dotted Box]	高度利用地区
[Blue Box]	地区計画区域
[Light Blue Box]	集落地域整備事業地域
[Light Blue Box]	集落地域計画区域
[Light Blue Box]	常駐形地区
[Light Blue Box]	特別用途地区
[Light Blue Box]	特定防災副都心整備地区
[Light Blue Box]	防災副都心整備事業
[Black Line]	行政区境界
[Pink Line]	市街化区域・市街化調整区域境界
[Pink Line]	地域境界線(道路・河川・水路等)
[Pink Line]	地域境界線(その他)
[Pink Line]	容積率境界
[Pink Line]	高度地区界
[Dotted Line]	外壁の最大退縮距離1.0M
[Green Box]	公園
[Green Box]	緑地
[Green Box]	墓地
[Orange Line]	都市計画道路
[Orange Line]	都市高速鉄道

株式会社バスコ調製

加古川市



この図面は、令和3年3月31日現在の都市計画の概要を示すもので、実際とは異なる場合があります。詳細については、兵庫県及び加古川市に備付の縮尺1/2,500決定図をご参照下さい。