

令和5年6月

尾上町内会の皆様へ

尾上町町内会連合会
加古川市公園緑地課

尾上公園整備事業について

平素は、本市の行政各般に何かとご理解とご協力をいただき、厚くお礼申しあげます。

尾上公園は、流域下水道処理場建設に伴う周辺環境整備として、すば一く加古川など、現状の施設整備を行いました。残りのエリアについては、長期間にわたり未整備のままとなっていました。現在、そのエリアのうち、整備が可能となる区域での土地の取得が進んでいることから、地元との協議を進めてまいりました。

このたび、尾上町町内会連合会と加古川市の合意により、次のような施設整備内容で事業を実施することとなりましたのでお知らせいたします。

1 施設整備の内容

多目的に利用可能な広場（真砂土グラウンド）として、次に示す施設を整備します。また、大規模災害発生時は、仮設住宅の建設用地としての利活用を図ります。

- (1) 多目的グラウンド
- (2) 外周園路
- (3) フェンス・防球ネット
- (4) 駐車場
- (5) トイレ（2箇所）
- (6) その他附属施設（ベンチ、植栽等）
- (7) アクセス道路

裏面に整備区域図を添付しています。
各施設の具体的な規模・配置等は、今年度に設計を行います。

※ まずは、現在の土地の取得状況に応じて、完成形を見据えたうえで先行整備を行います。

2 施設整備区域面積 全体区域：約 6.3ha（先行整備区域：約 2.8ha）


3 先行整備スケジュール

令和5年度 詳細設計
令和6年度～令和7年度 先行整備工事（アクセス道路も含む）

※ 完成形での詳細な整備内容と時期については、土地の取得状況に応じ、尾上町町内会連合会と加古川市で協議のうえ決定します。

4 連絡先 加古川市公園緑地課 079-427-9318
尾上町町内会連合会 079-420-0321

尾上公園整備区域イメージ図 縮尺=1:2,500

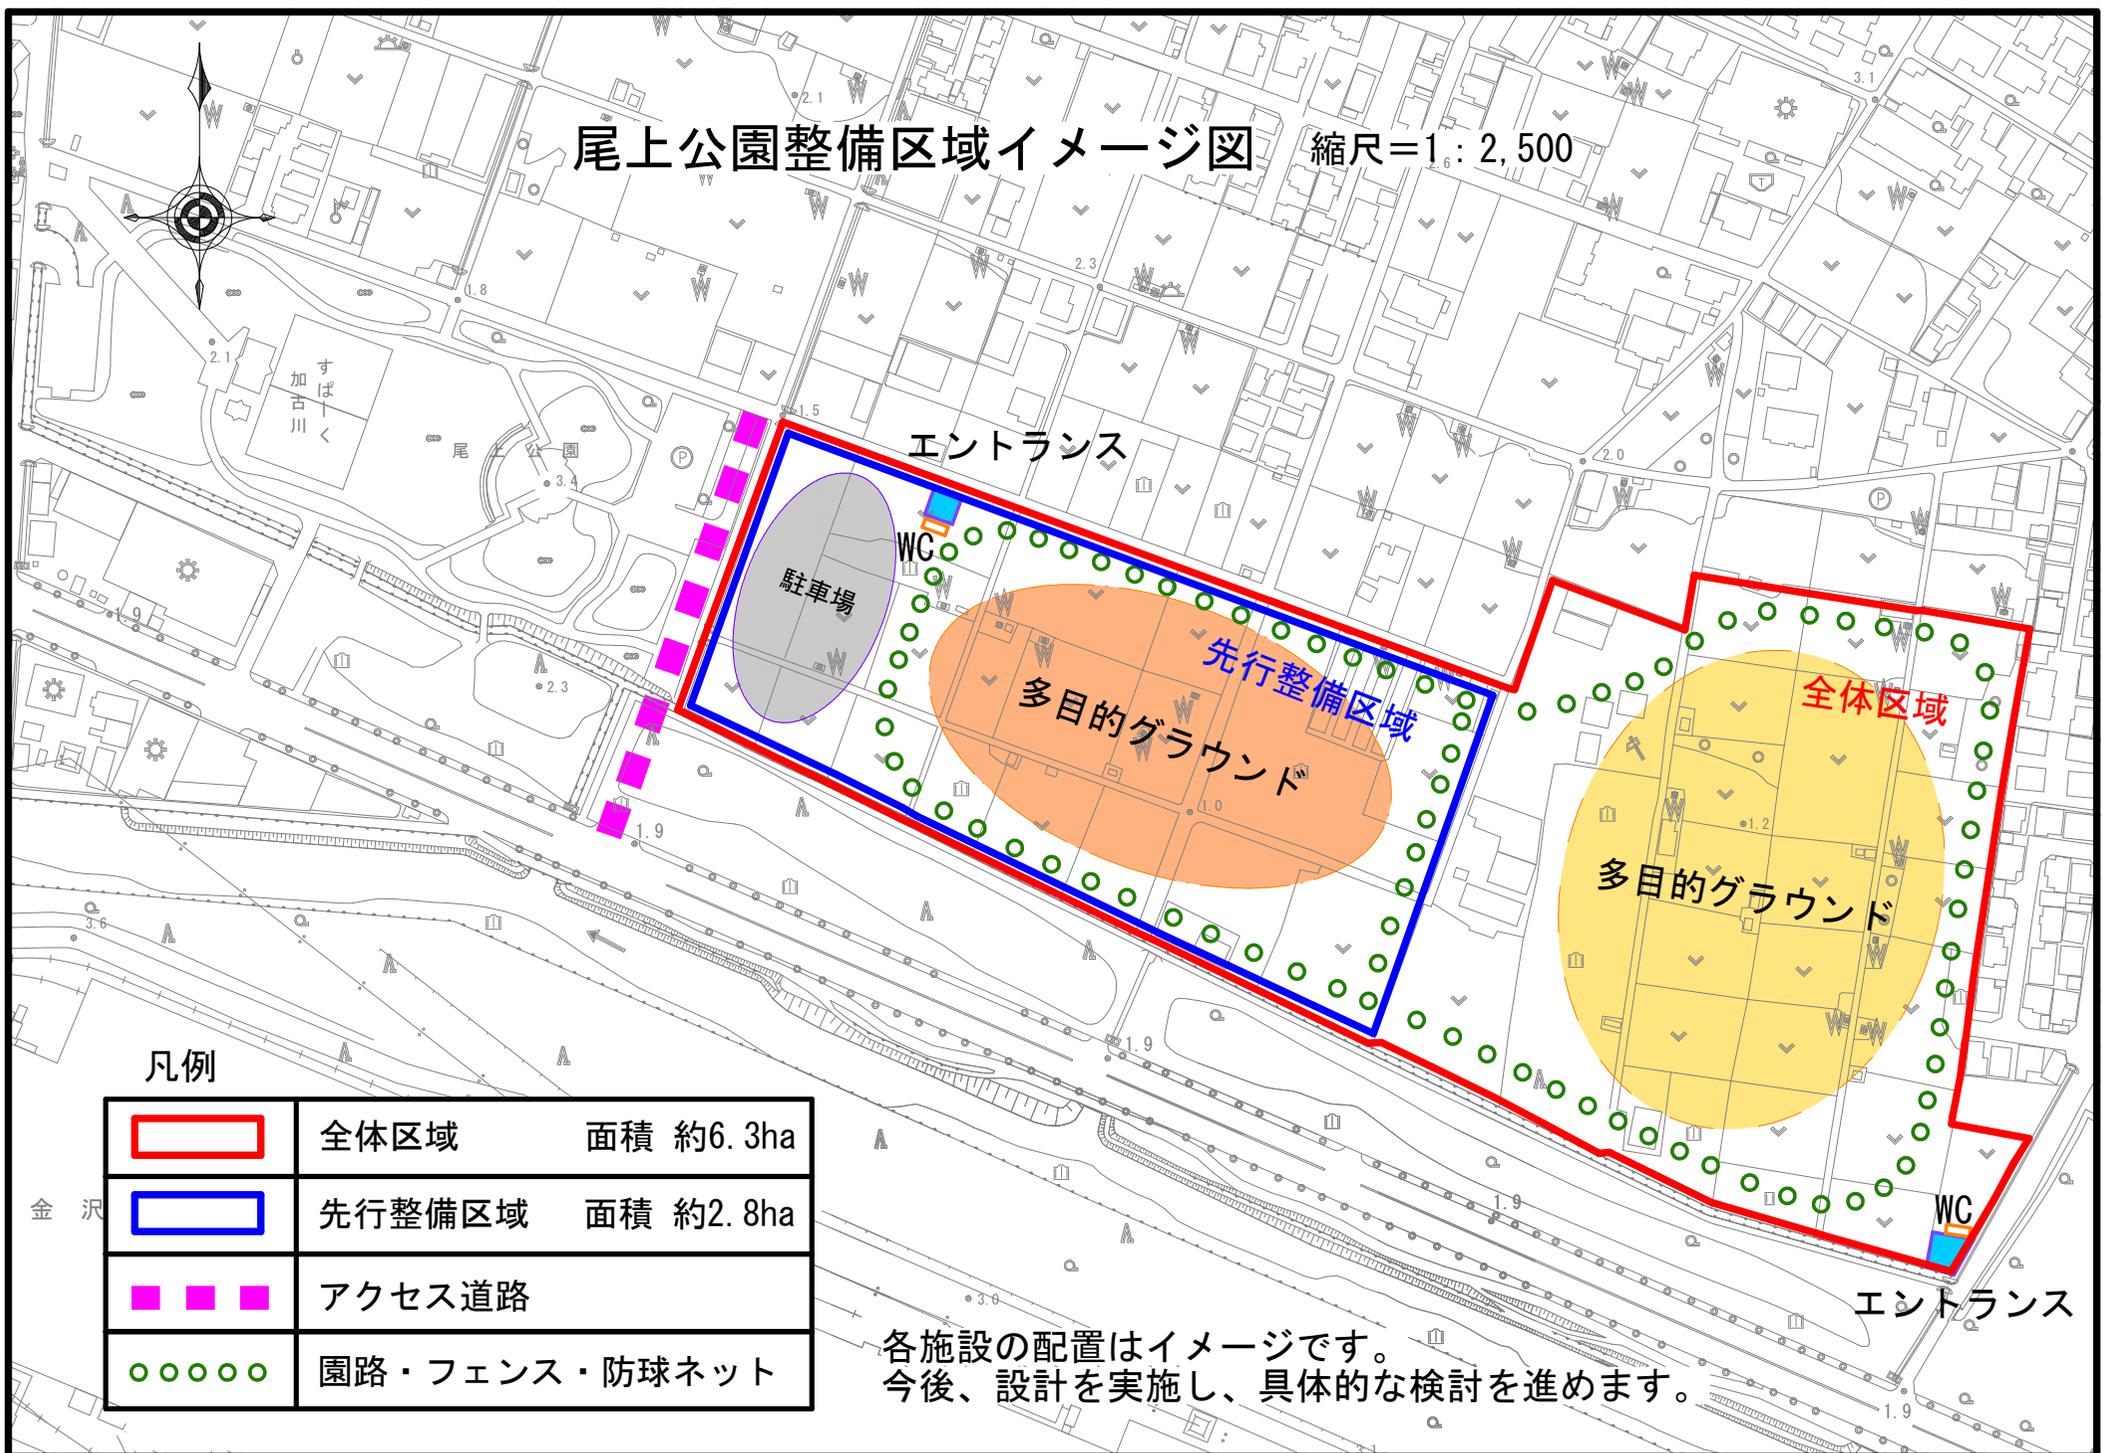

凡例

	全体区域	面積 約6.3ha
	先行整備区域	面積 約2.8ha
	アクセス道路	
	園路・フェンス・防球ネット	

各施設の配置はイメージです。
 今後、設計を実施し、具体的な検討を進めます。