


※赤線は新設道路を示す

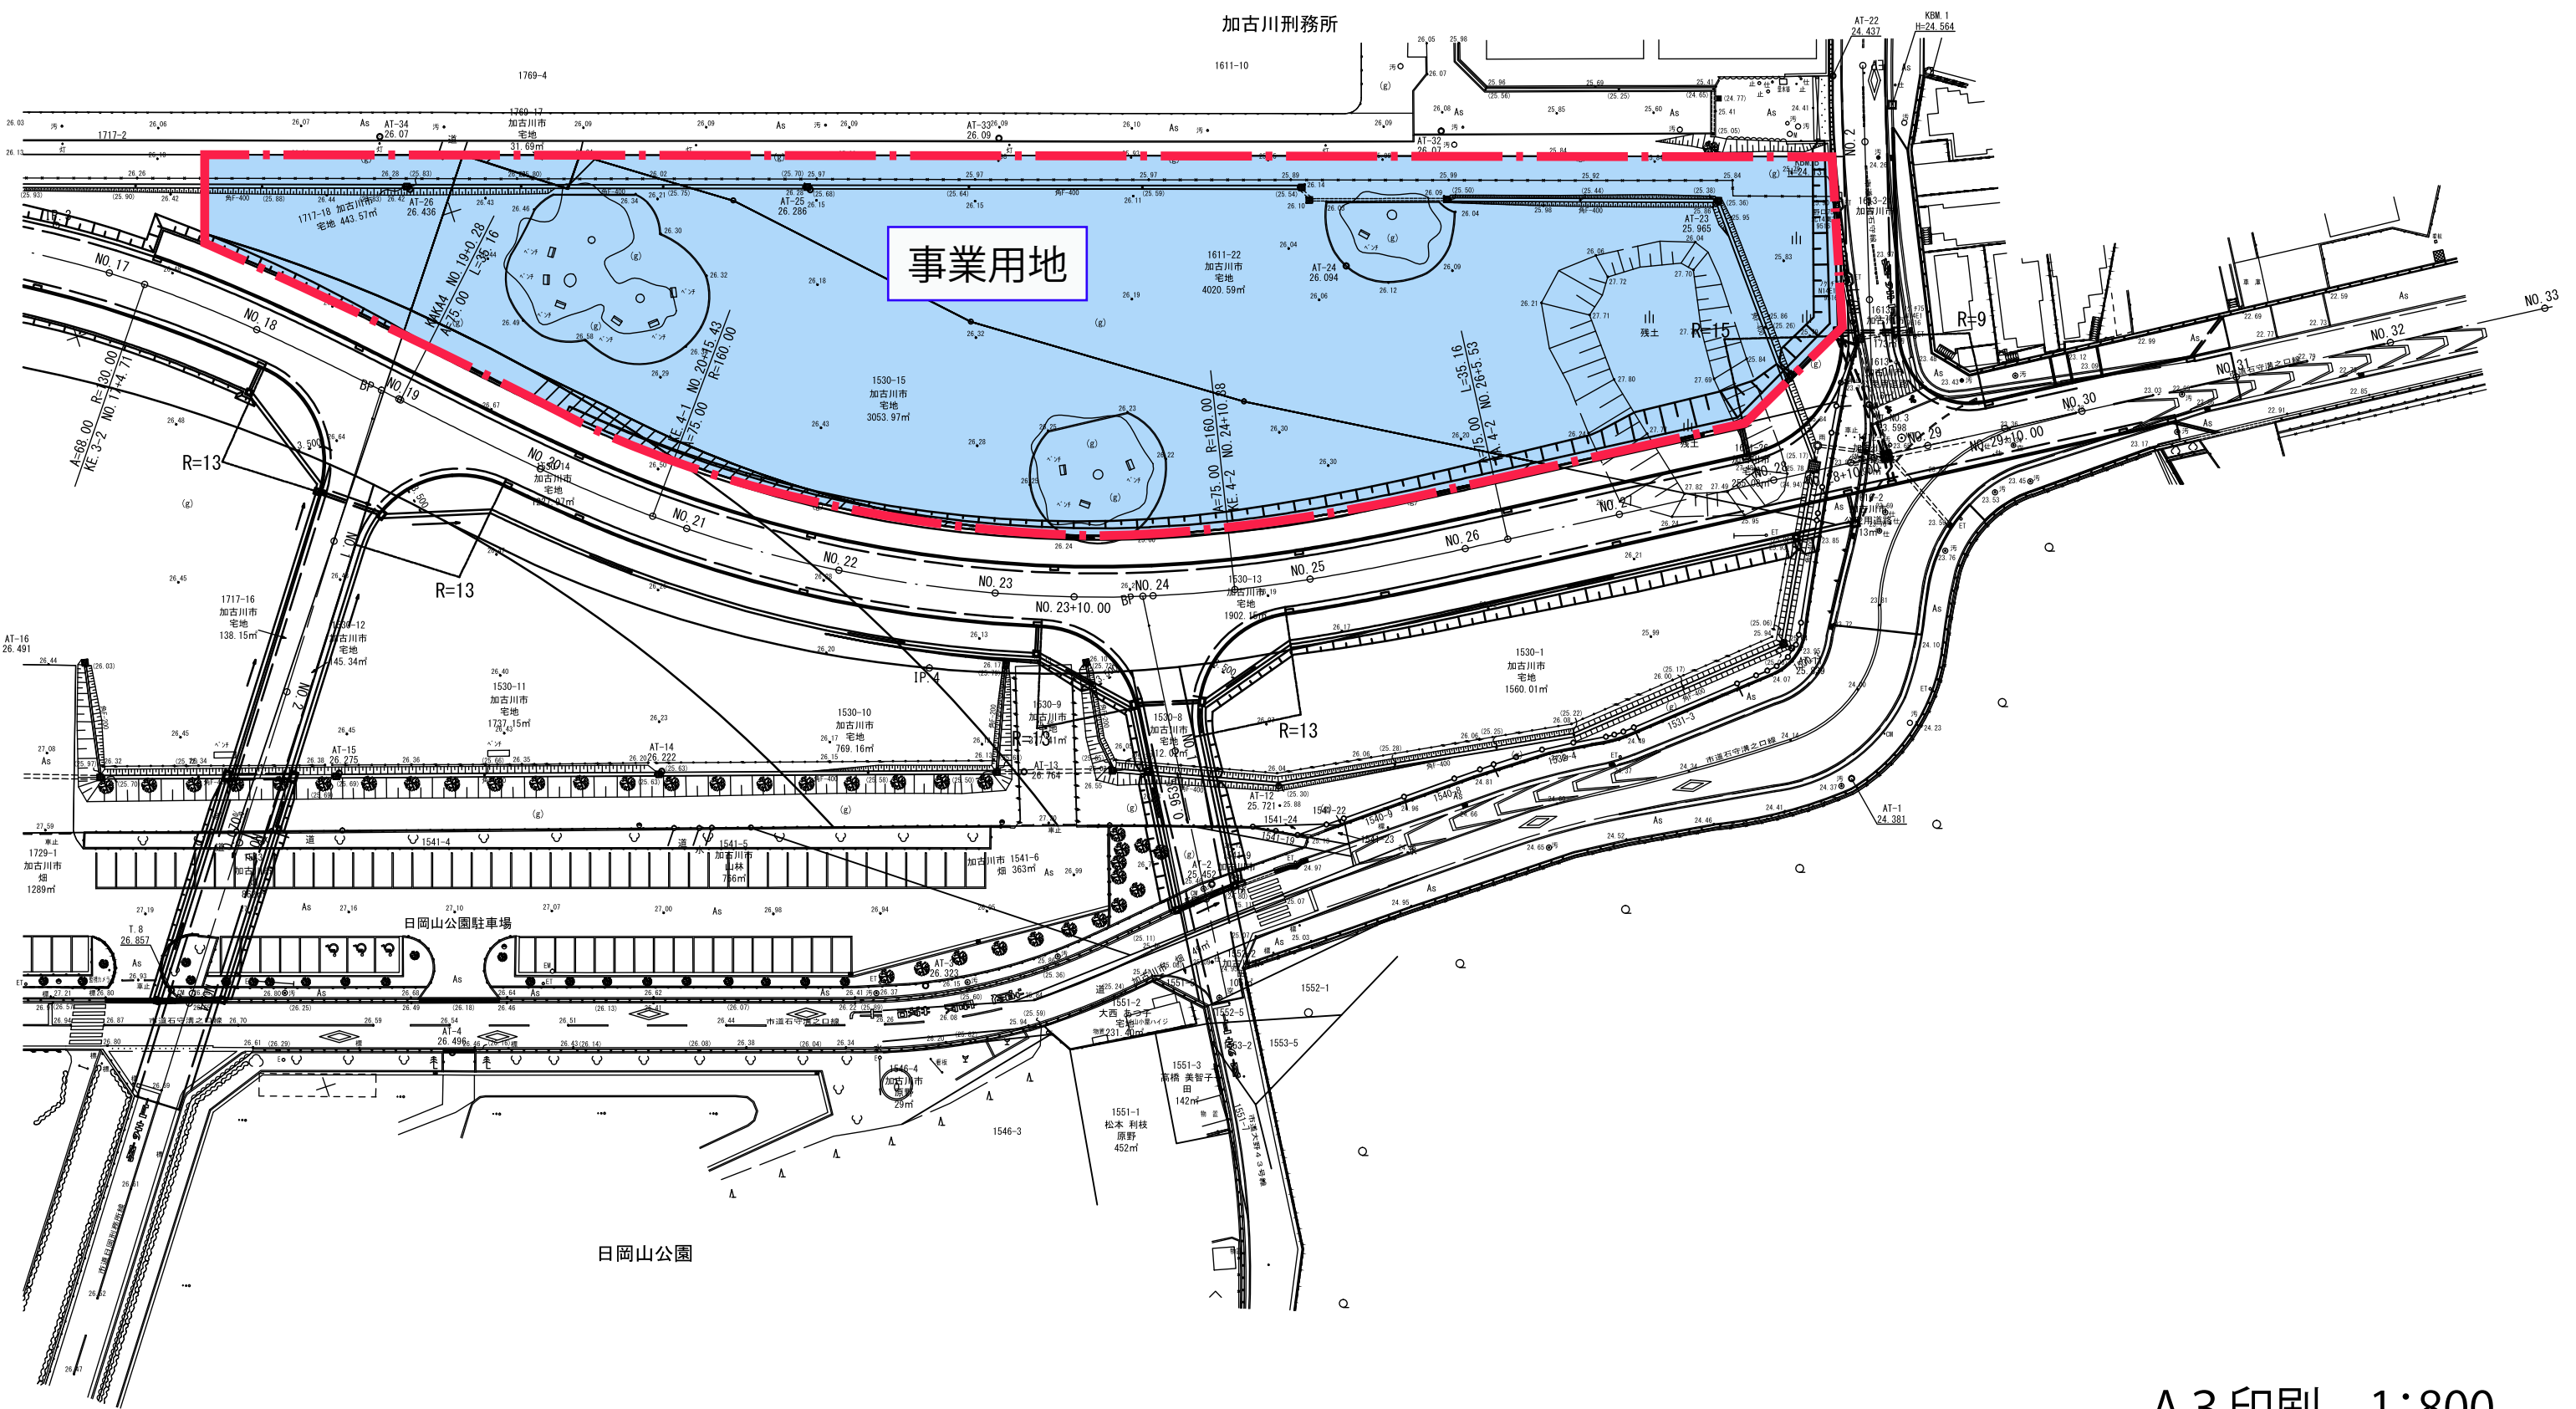

加古川刑務所

事業用地

日岡山公園駐車場

日岡山公園