




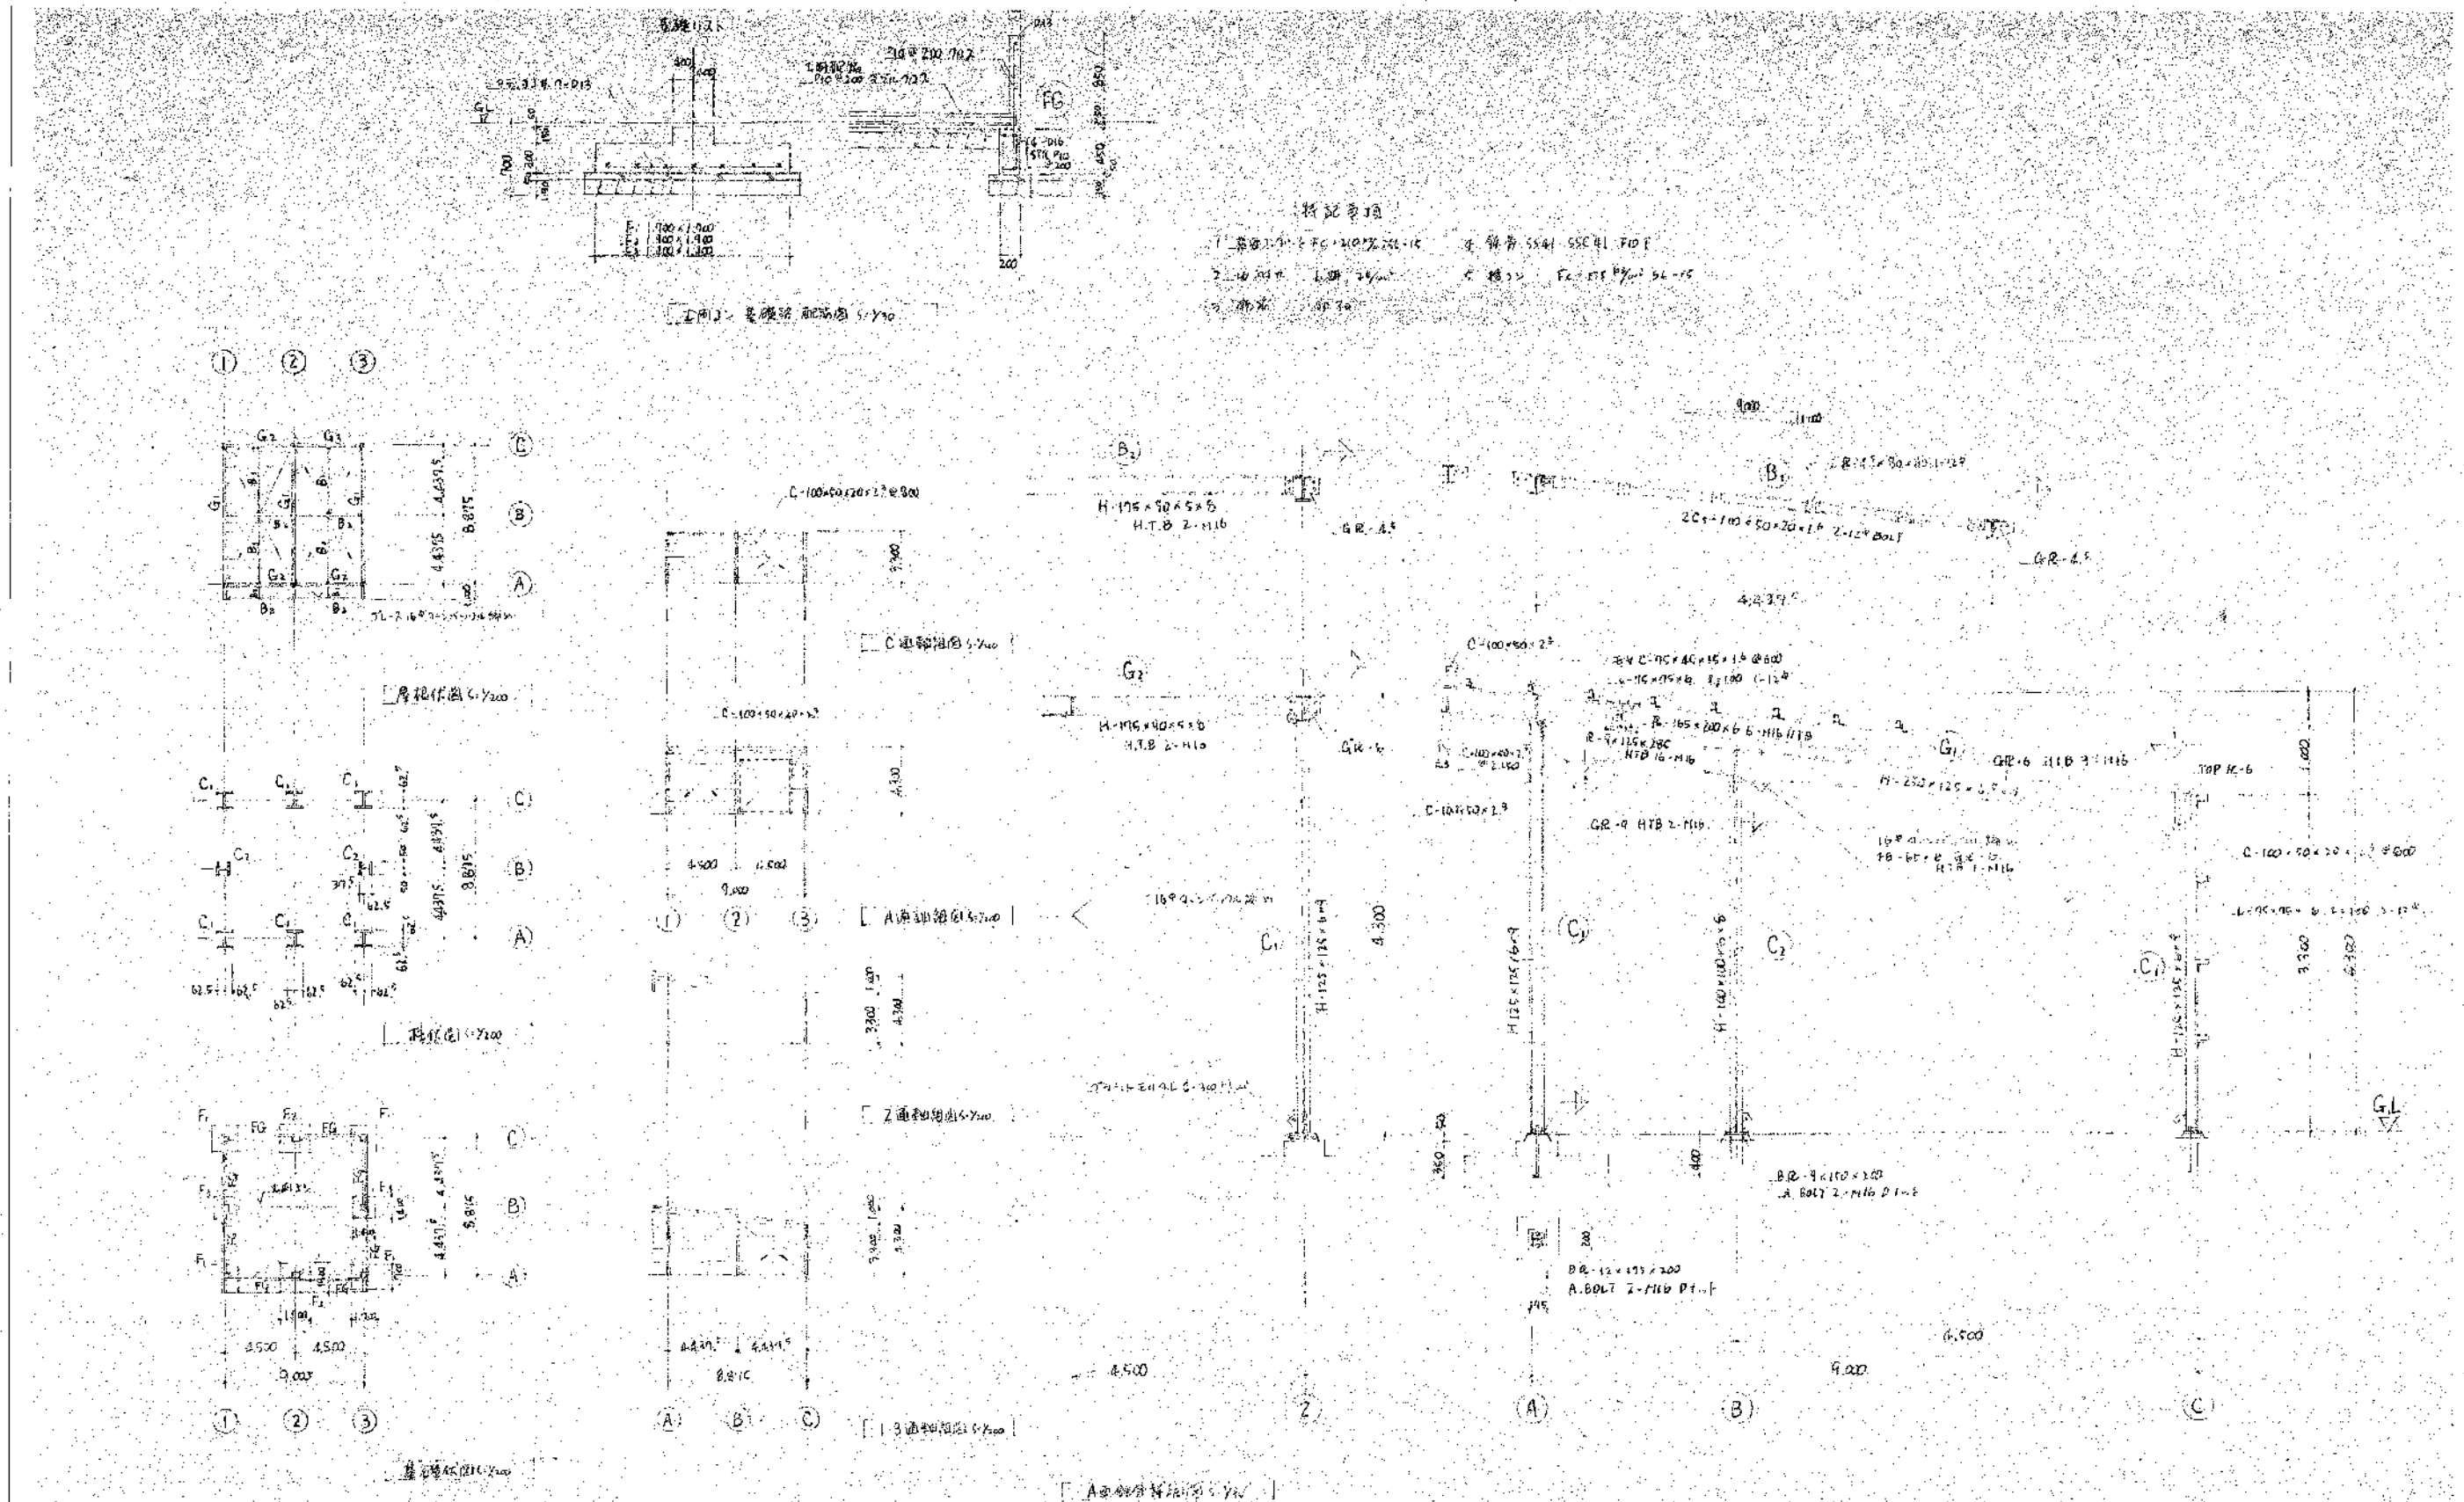


CONSTRUCTION NAME				DRAWING NAME	
旧公設地方卸売市場解体工事				資庫 F	
APPROVED BY				SCALE	
CHECKED BY				A1: S=1/30, 200	
DRAWN BY				A3: S=1/60, 400	
				DRAWING NO.	
				A-178	

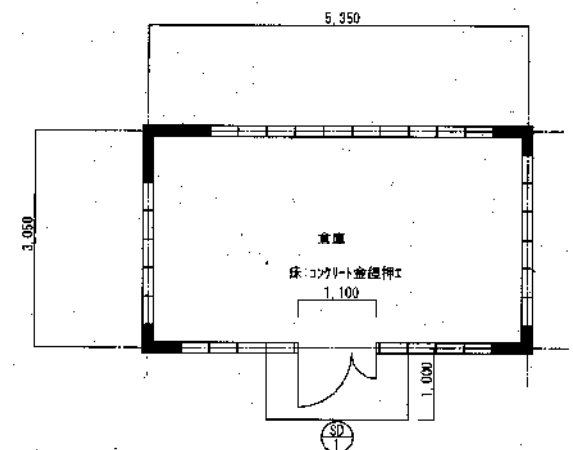


平面図 1:50

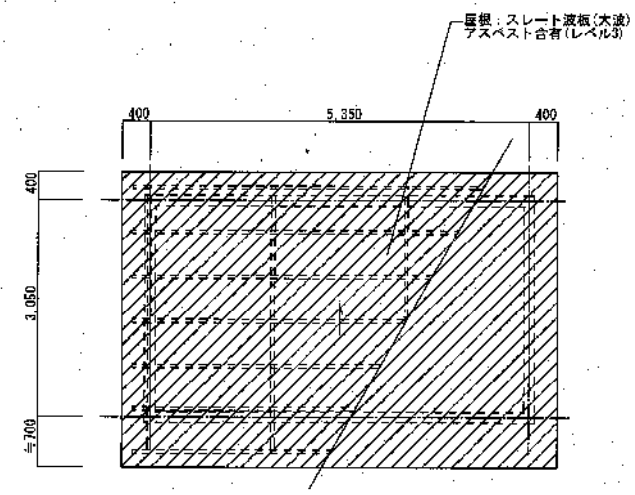


屋根伏図 1:50

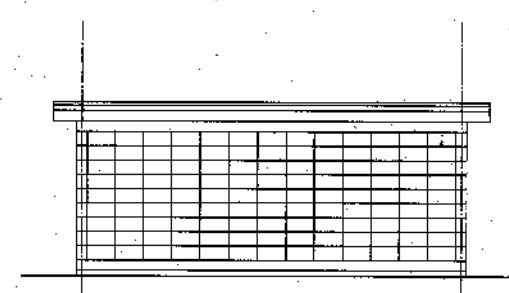


北立面図 1:200

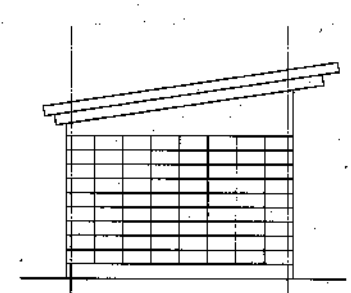


西立面図 1:200

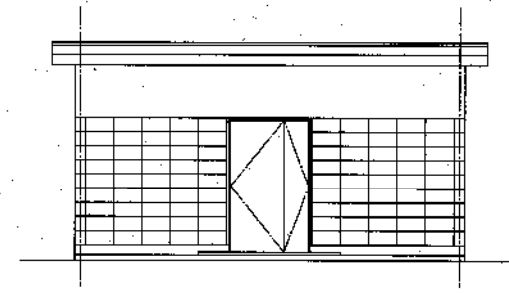

南立面図 1:200

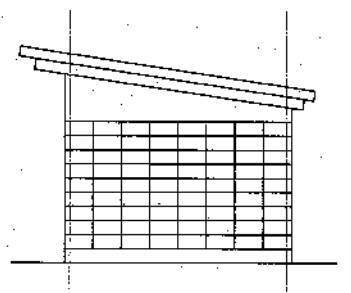

東立面図 1:200

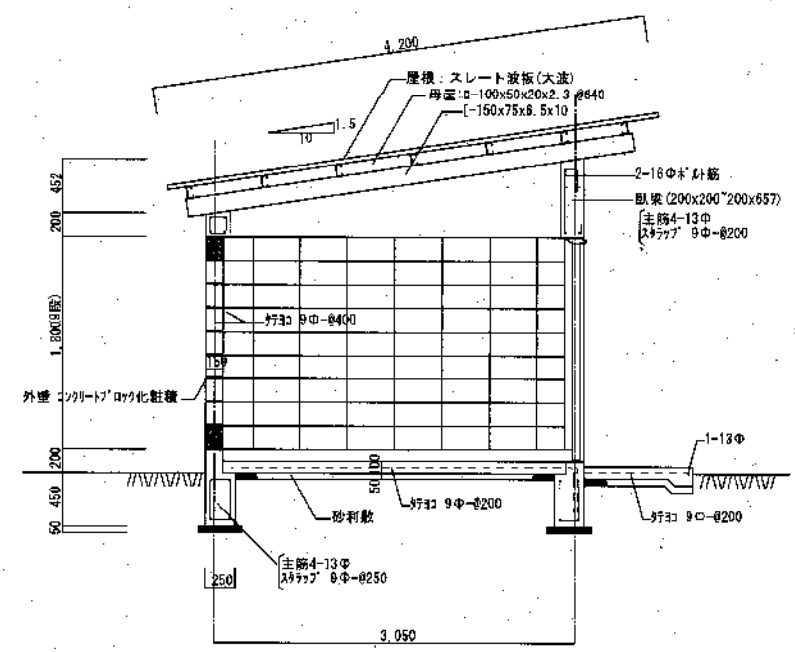


断面図 1:30

1100x1800 鋼製網子扉 附属金物一式


[凡例] アスベスト含有を示す
[X] アスベスト含有建材を示す。(レベル3) 編式集塵機付ディスクグラインダー
[//] アスベスト含有建材を示す。(レベル3) 浸潤化、手ばらし※
※切断、粉砕する場合は監督員と協議の上、常時湿潤状態で作業

PROJECT NAME				DRAWING NAME	
旧公設地方卸売市場解体工事				倉庫G 平面図、屋根伏図、立面図、断面図	
APPROVED BY	ORDERED BY	DRAWN BY		SCALE	DRAWING NO.
				A1: S=1/30、1/50 A3: S=1/50、1/100	A-177

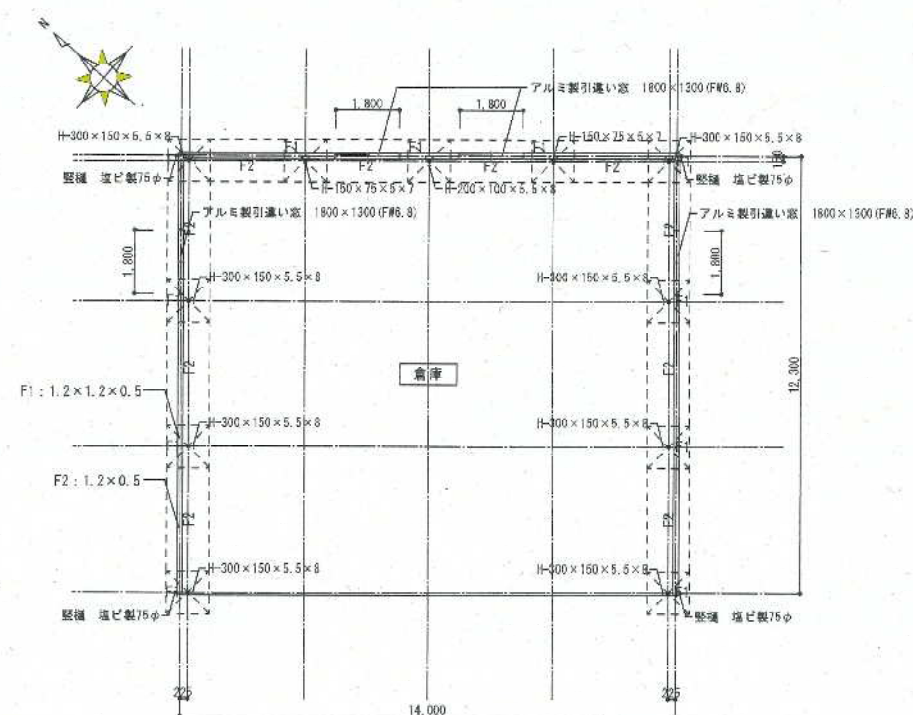


平面図 1:100


※基礎は、既存図が無いため、参考とする。

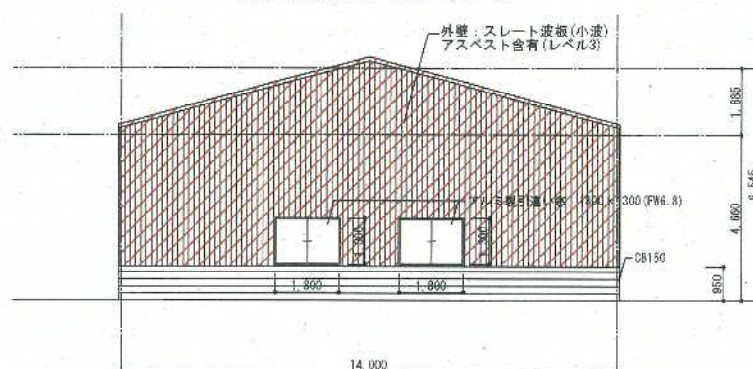


東立面図 1:100

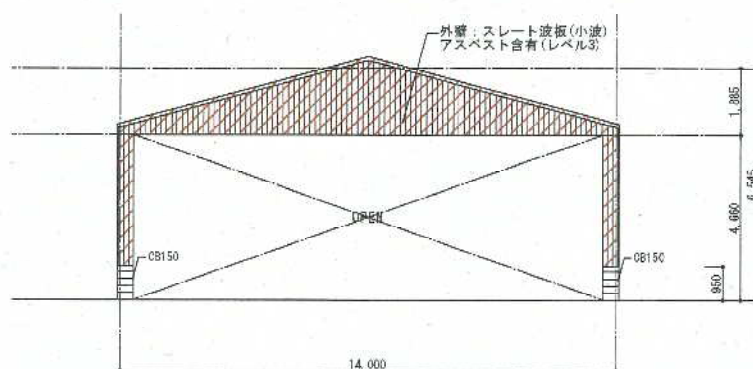


西立面図 1:100

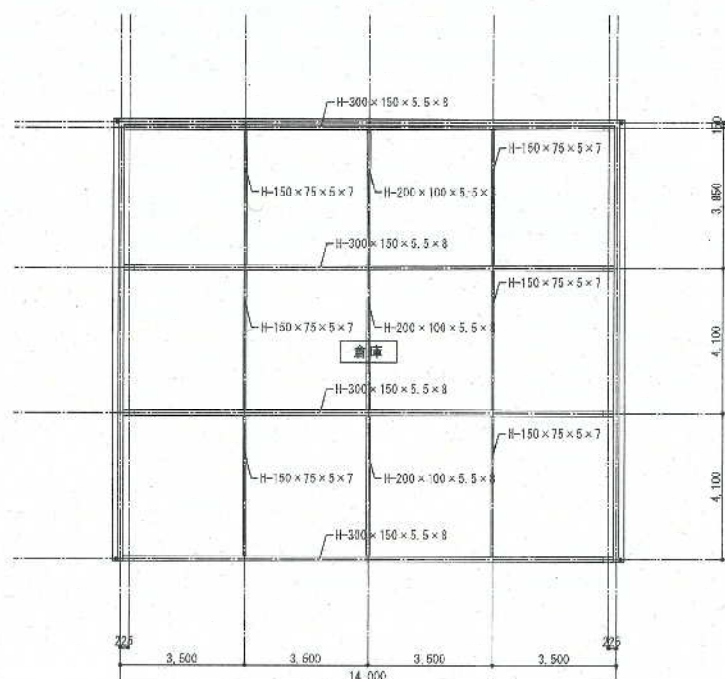


天井伏図 1:100

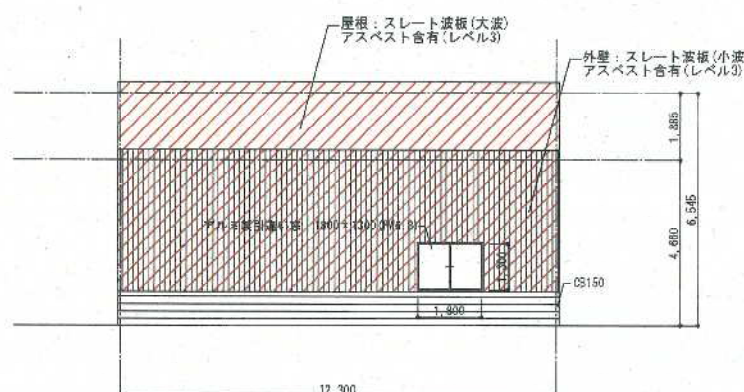

南立面図 1:100

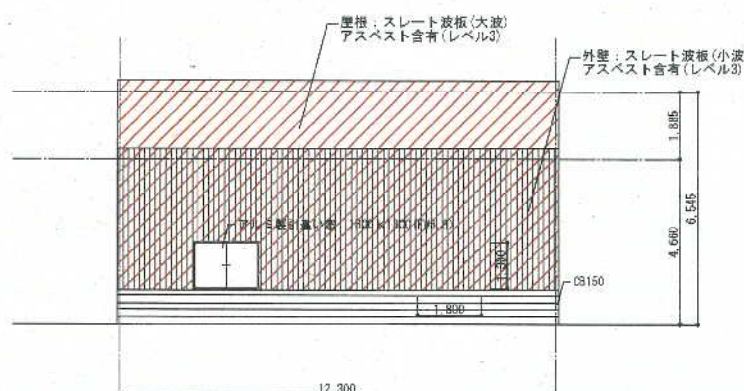

北立面図 1:100

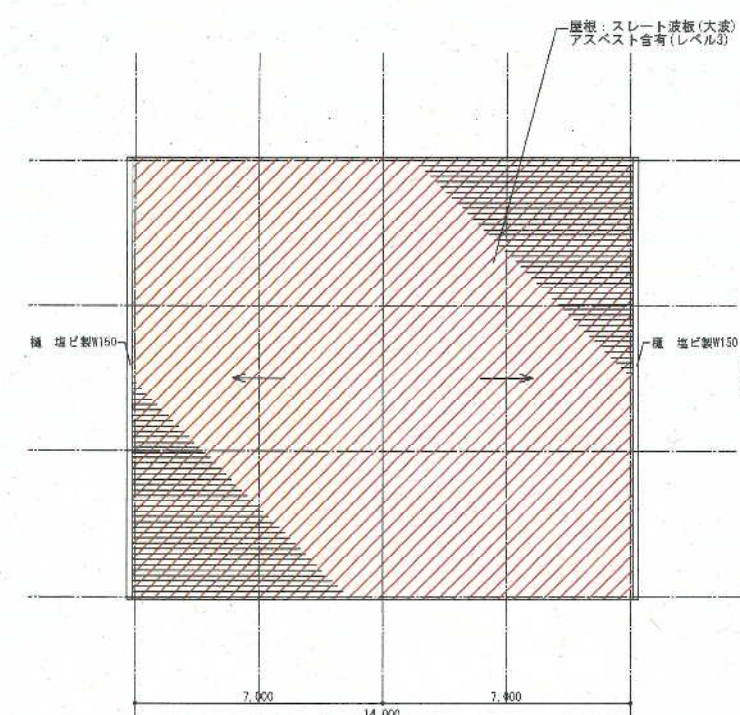


屋根伏図 1:100

【凡例】 アスベスト含有を示す

- アスベスト含有建材を示す。(レベル3) 湿式集塵装置付ディスクグラインダー
- アスベスト含有建材を示す。(レベル3) 湿潤化、手ばらし※


※切断、粉砕する場合は監督員と協議の上、常時湿潤状態で作業

CONSTRUCTION NAME			DRAWING NAME	
旧公設地方卸売市場解体工事			倉庫ト 平面図、天井伏図、屋根伏図、立面図	
APPROVED BY	CHECKED BY	DRAWN BY	SCALE	DRAWING NO.
			A1: S=1/100 A3: S=1/200	A-178

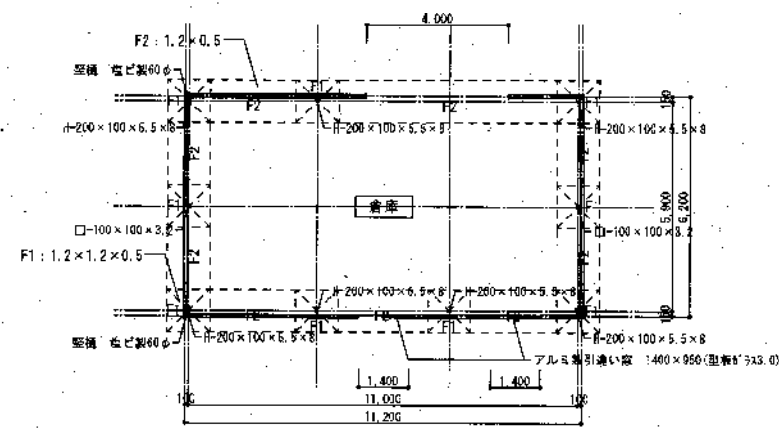


1階平面図 1:100


※基礎は、既存図が無いため、参考とする。

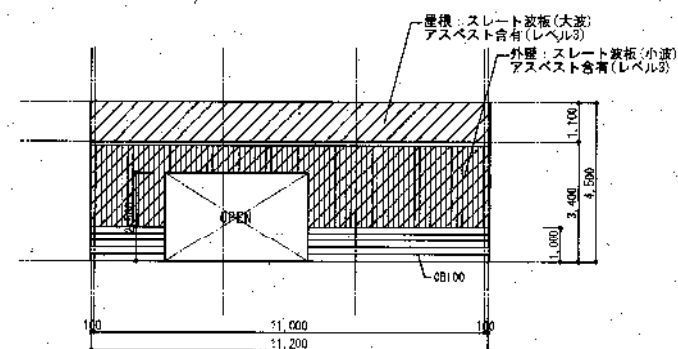


東立面図 1:100

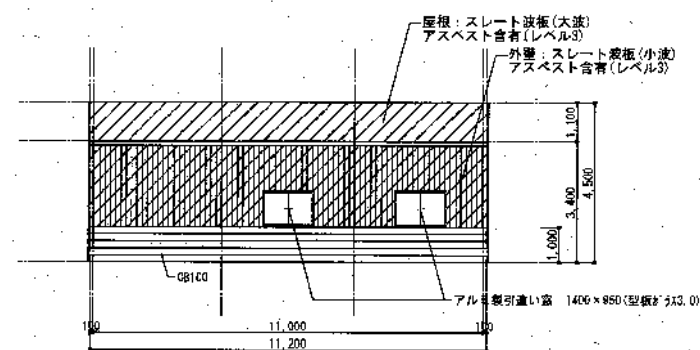


西立面図 1:100

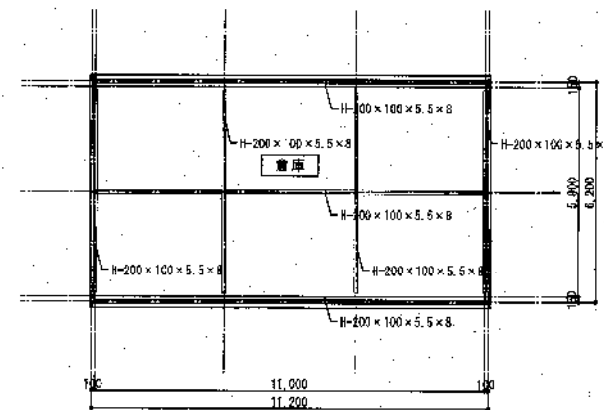


天井伏図 1:100

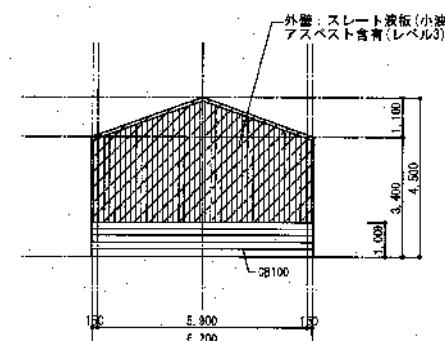

南立面図 1:100

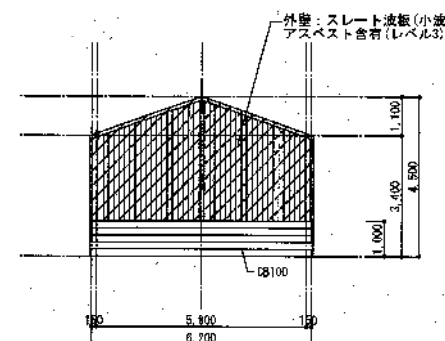

北立面図 1:100

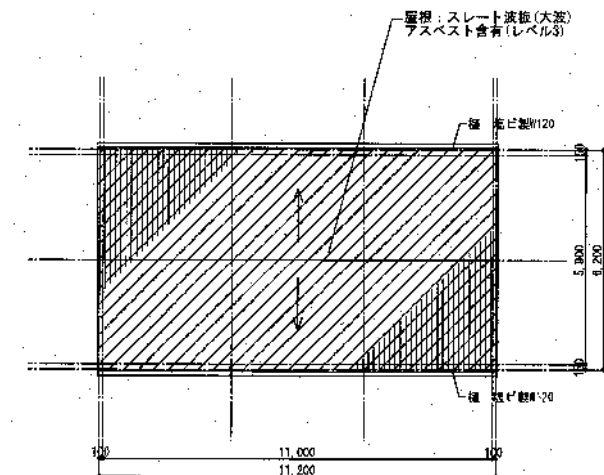


屋根伏図 1:100


【凡例】 アスベスト含有を示す

- アスベスト含有建材を示す。(レベル3) 型式集塵装置付ディスクグラインダー
 - アスベスト含有建材を示す。(レベル3) 粗漏化、手ばらし※
- ※切断、粉砕する場合は監督員と協議の上、常時潤滑状態で作業


CONSTRUCTION NAME				DRAWING NAME	
旧公設地方卸売市場解体工事				倉庫1	
				平面図、天井伏図、屋根伏図、立面図	
APPROVED BY	CHECKED BY	DRAWN BY		SCALE	DRAWING NO.
				A1: S=1/100 A3: S=1/200	A-179

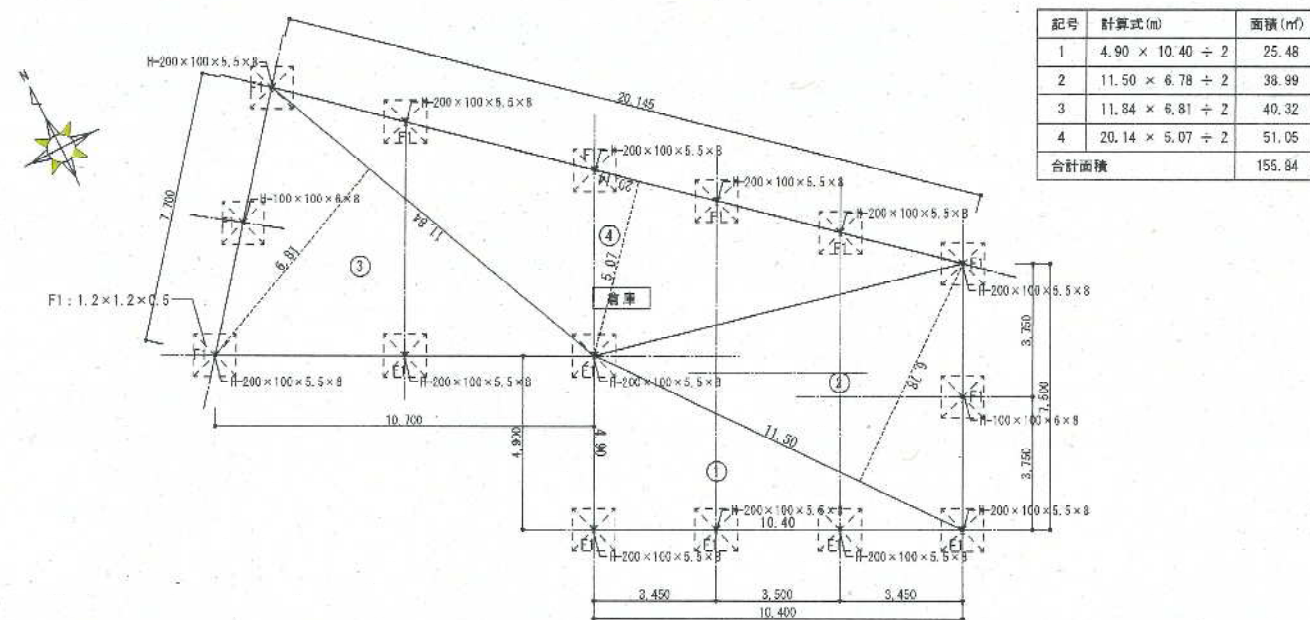


平面図 1:100
※基礎は、既存図が無いので、参考とする。

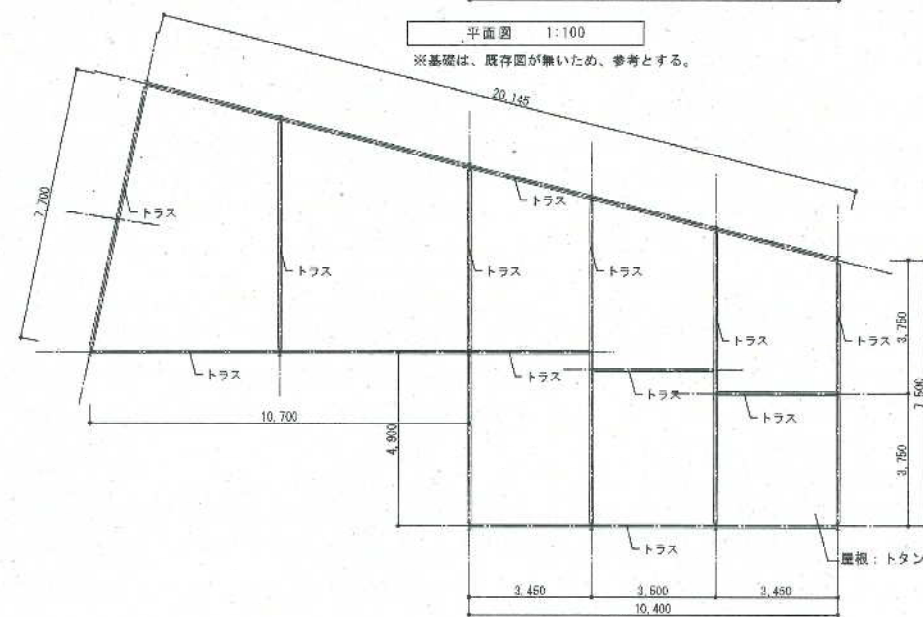


天井伏図 1:100

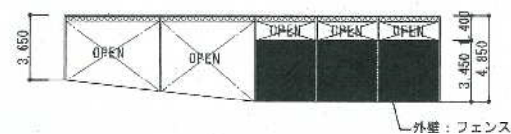

南立面図 1:200

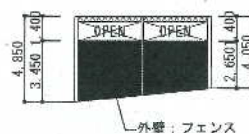

東立面図 1:200

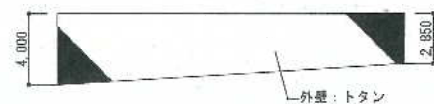

北立面図 1:200



西立面図 1:200



令和5年7月21日撮影
※備品については、すべて撤去済



令和5年7月21日撮影
※備品については、すべて撤去済



令和5年7月21日撮影
※備品については、すべて撤去済



令和5年7月21日撮影
※備品については、すべて撤去済







令和5年7月21日撮影
※備品については、すべて撤去済




令和5年7月21日撮影
※備品については、すべて撤去済

CONSTRUCTION NAME			DRAWING NAME	
旧公設地方卸売市場解体工事			倉庫J 平面図、天井伏図、立面図	
APPROVED BY	DRAWN BY	CHECKED BY	SCALE	DRAWING NO.
			A1: 3=1/100・200 A3: 3=1/200・400	A-180

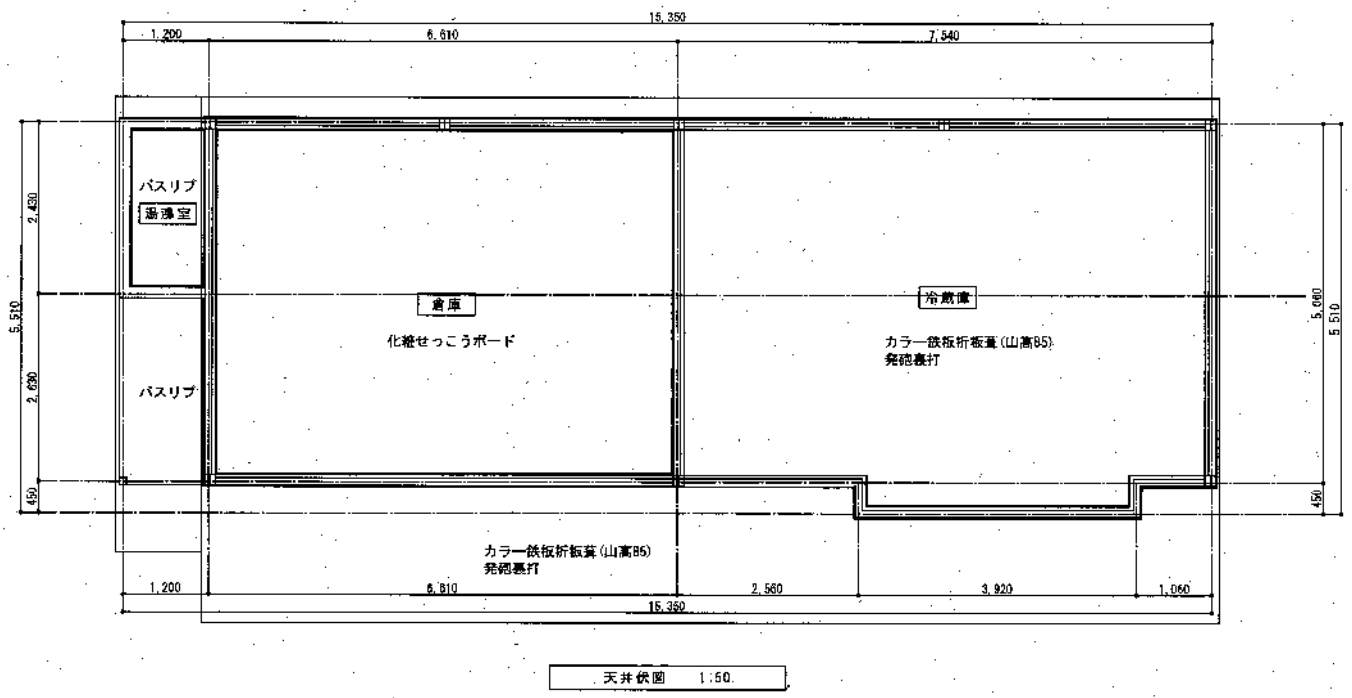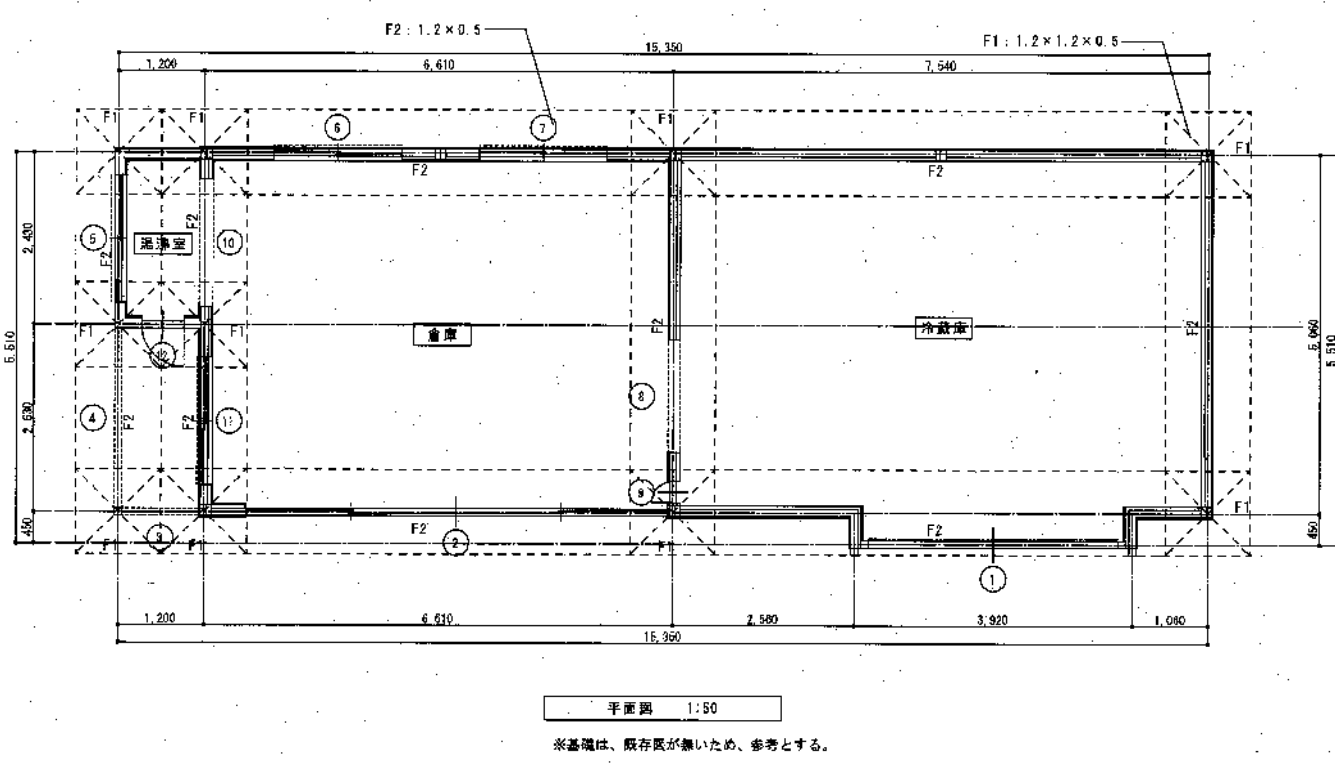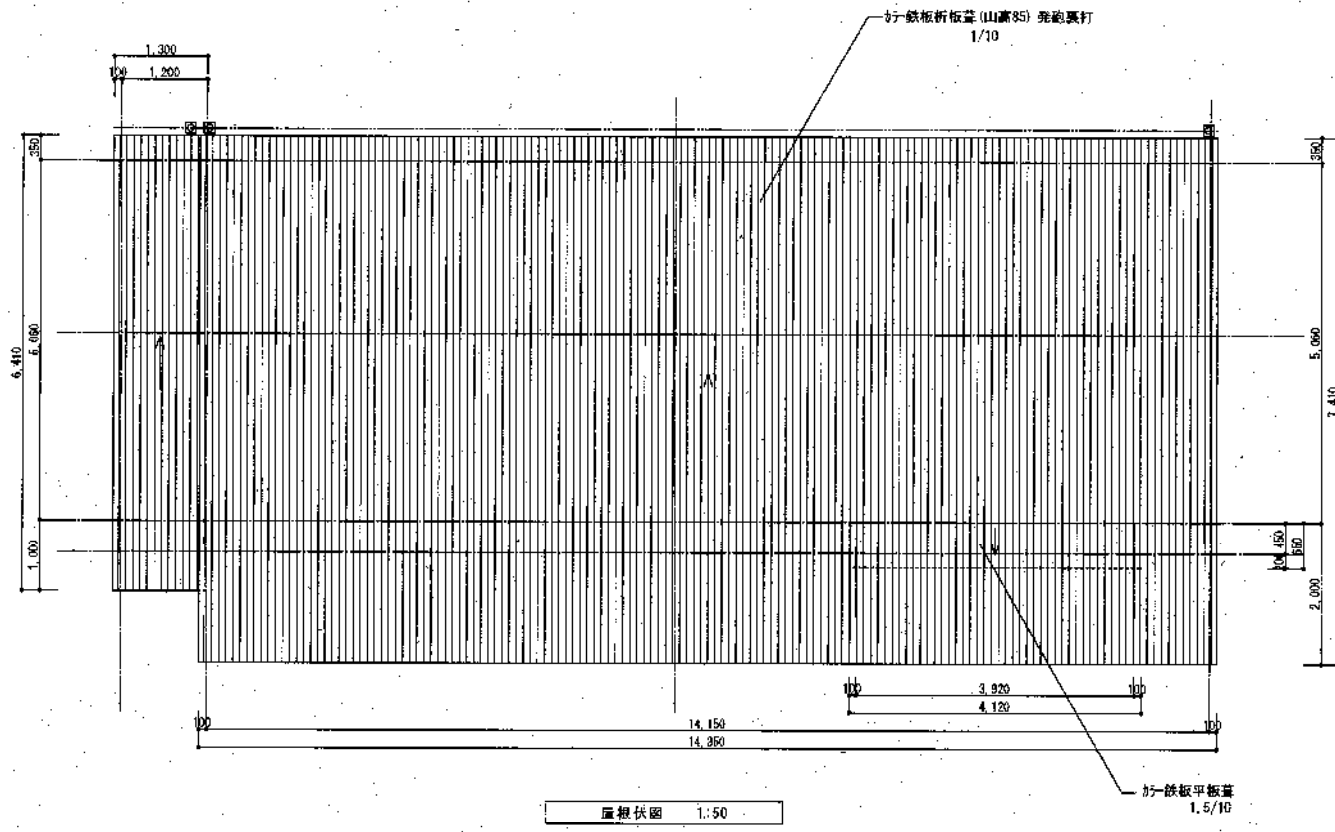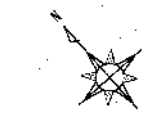


※基礎は、既存図が無いため、参考とする。


CONSTRUCTION NAME				DRAWING NAME	
旧公設地方卸売市場解体工事				倉庫K 平面図、屋根伏図、天井伏図	
APPROVED BY	CHECKED BY	DRAWN BY		SCALE	DRAWING NO.
				A1: S=1/50 A3: S=1/100	A-181

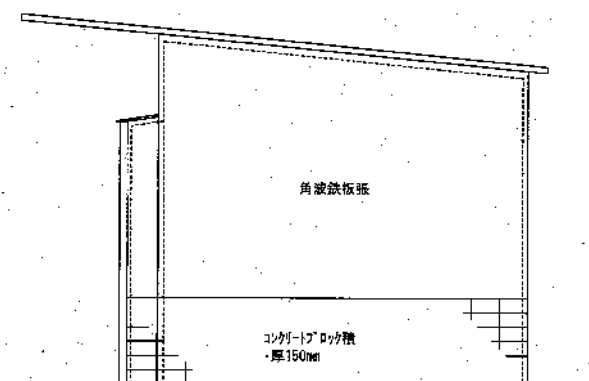


東立面図 1:50

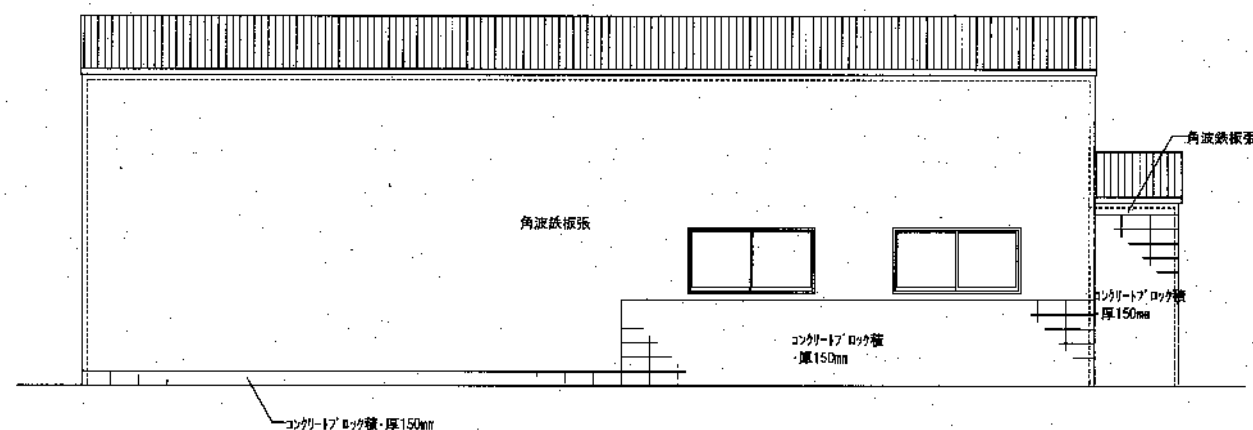


北立面図 1:50

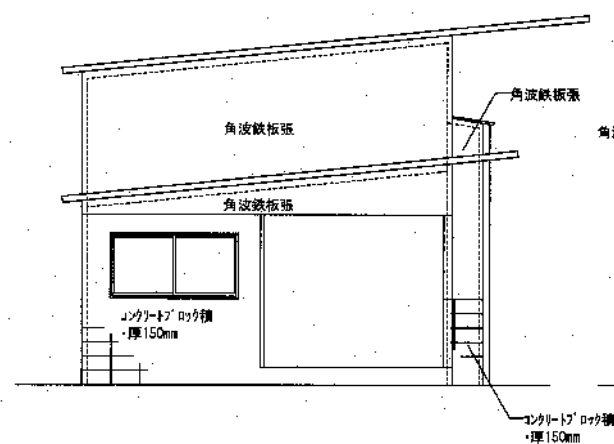

西立面図 1:50

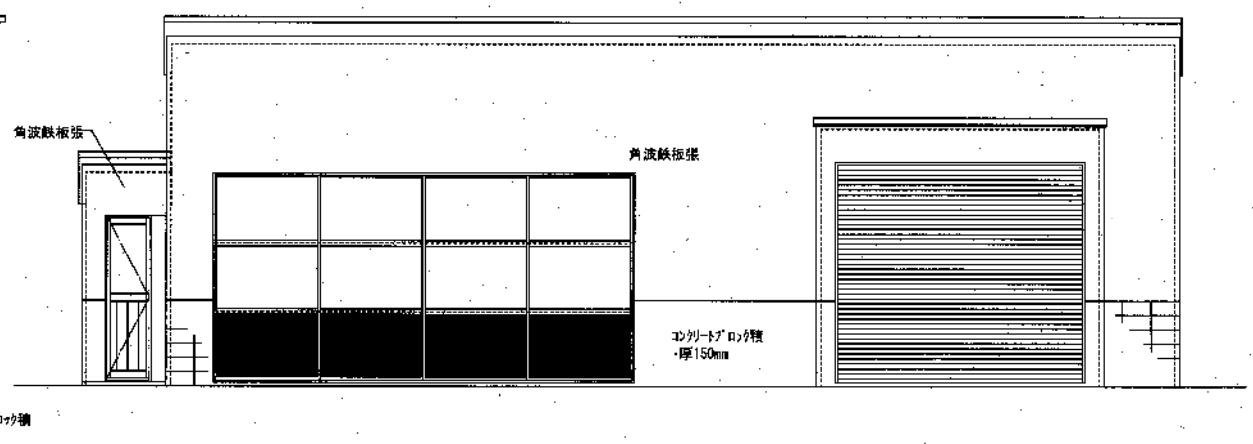

南立面図 1:50


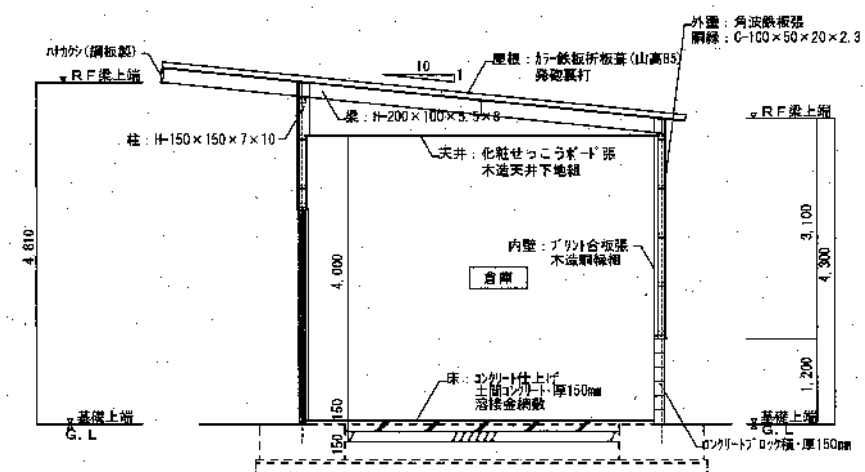


断面図 1:50


※基礎は、既存図が無いため、参考とする。

				CONSTRUCTION NAME		DRAWING NAME	
				旧公設地方卸売市場解体工事		倉庫K 立面図、断面図	
APPROVED BY		CHECKED BY		DRAWN BY		KCA-2	DRAWING NO.
A1: S=1/50		A3: S=1/100					A-182

事務所 A

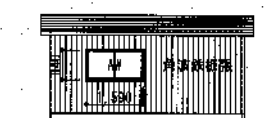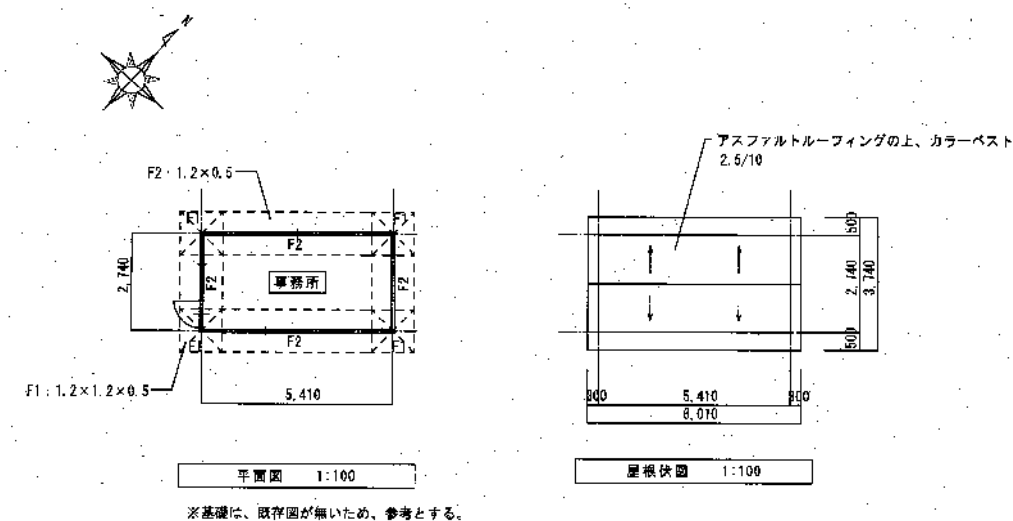

東立面図 1:100

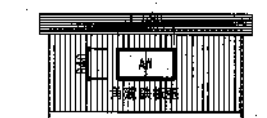


西立面図 1:100



北立面図 1:100




南立面図 1:100

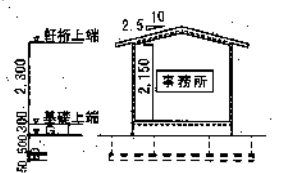

断面図 1:100


事務所 B

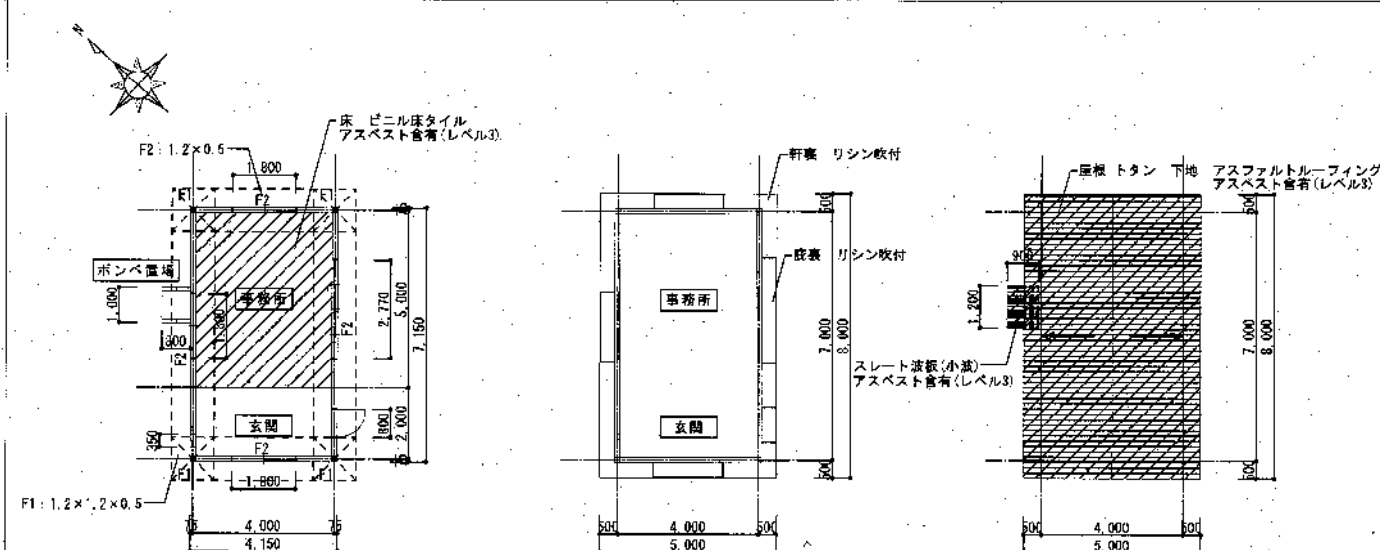


建具は、すべてアルミ製建具 ガラス 網入ガラス6.8

1階平面図 1:100

※基礎は、既存図が無いため、参考とする。

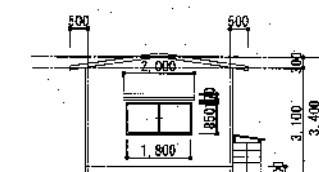


東立面図 1:100

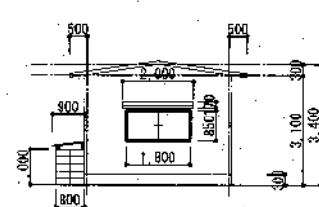


西立面図 1:100

天井伏図 1:100

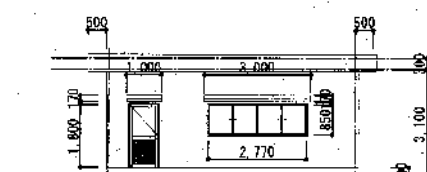

南立面図 1:100

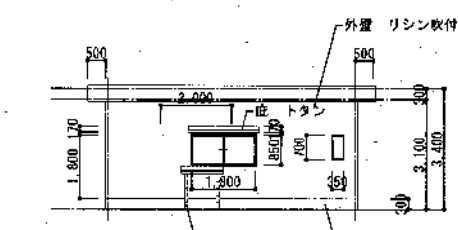


北立面図 1:100

【凡例】 アスベスト含有を示す

- アスベスト含有建材を示す。(レベル3) 温式集塵機付ディスクグラインダー
- アスベスト含有建材を示す。(レベル3) 湿潤化、干ばらし※
- ※切断、粉砕する場合は監督員と協議の上、常時湿潤状態で作業

DESIGNATION NAME 旧公設地方卸売市場解体工事				DRAWING NAME 事務所 A、B 平面図、天井伏図、屋根伏図、立面図、断面図	
APPROVED BY	CHECKED BY	DRAWN BY		SCALE A1 : S=1/100 A3 : S=1/200	DRAWING NO. A-185

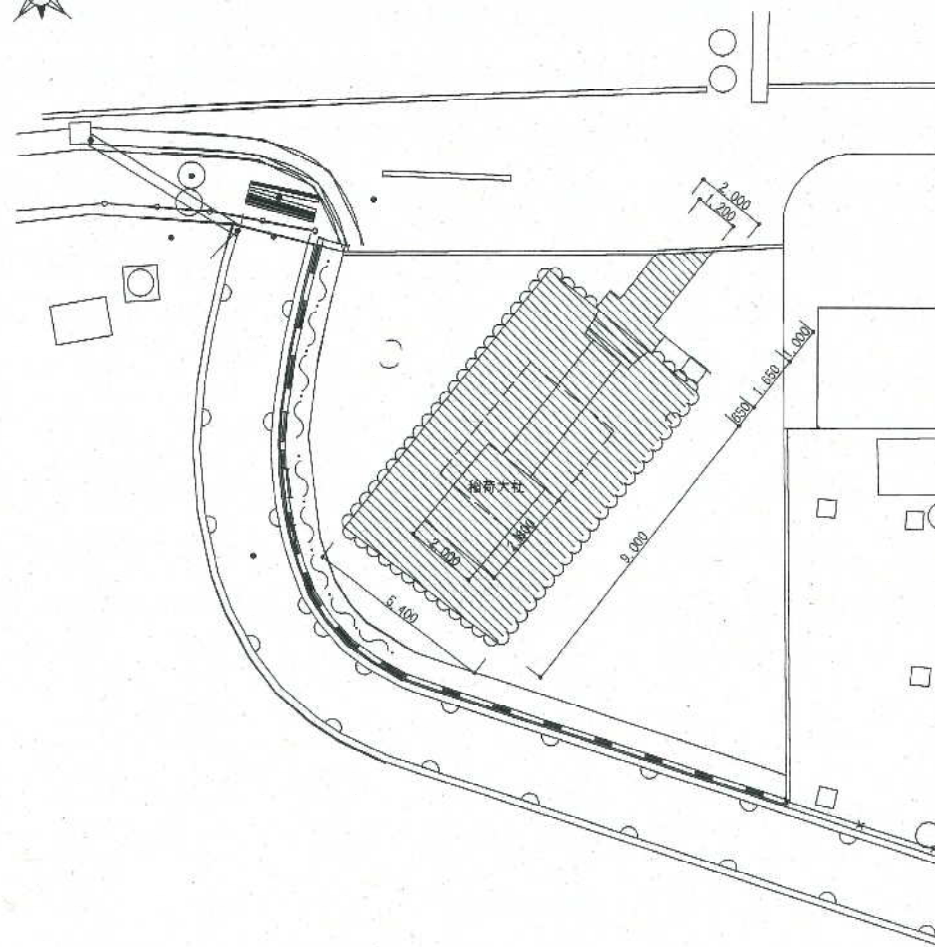


解体撤去範囲を示す。
※他範囲は外構図による。


平面図 1:100




CONSTRUCTION NAME				DRAWING NAME	
旧公設地方卸売市場解体工事				福荷大社 詳細図	
APPROVED BY	CHECKED BY	DRAWN BY		SCALE	DRAWING NO.
				A1 : S=	A-188
				A3 : S=	

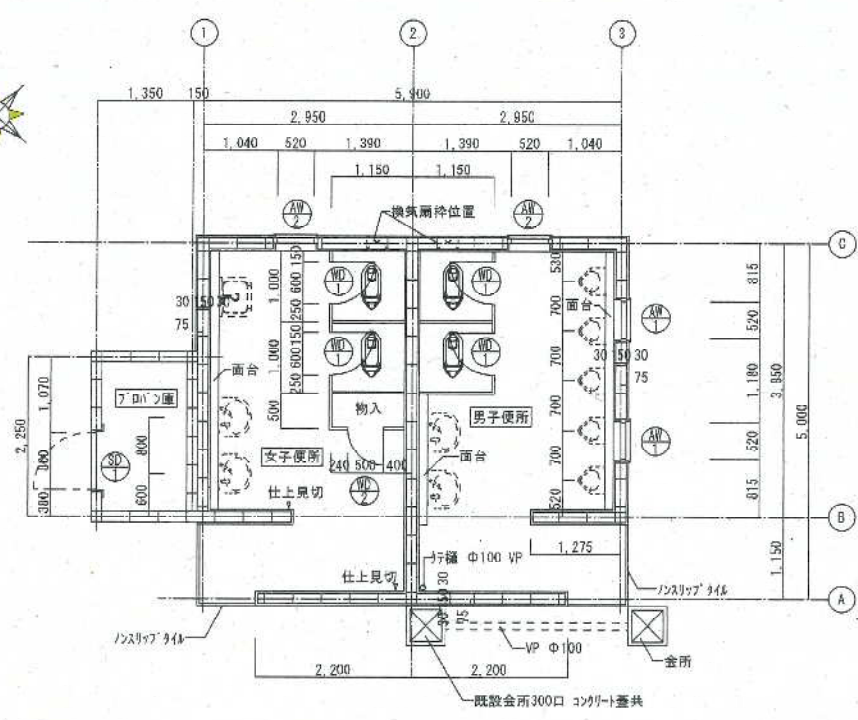


平面図 1:50

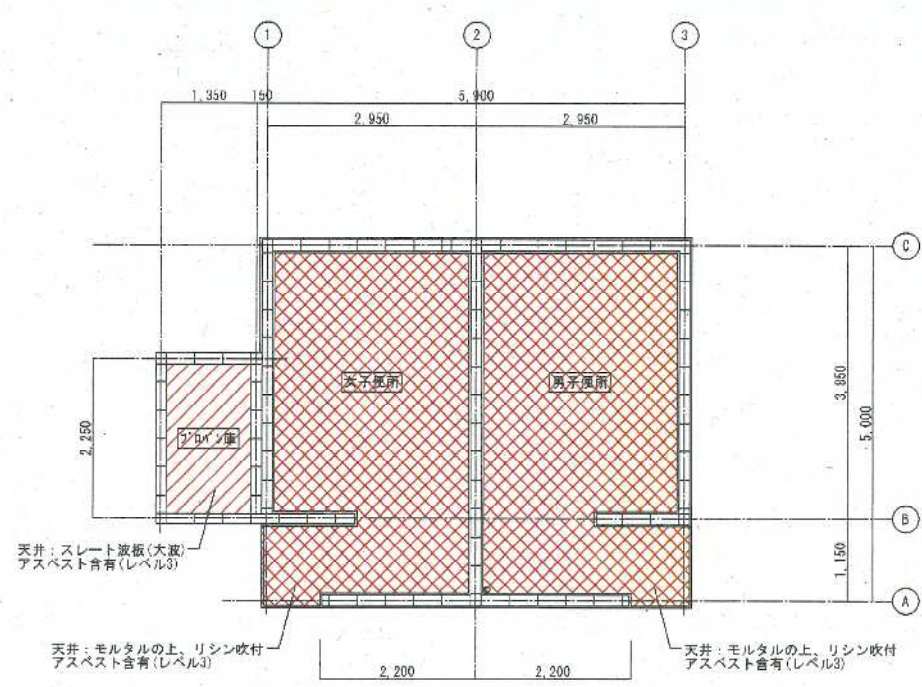


天井伏図 1:50

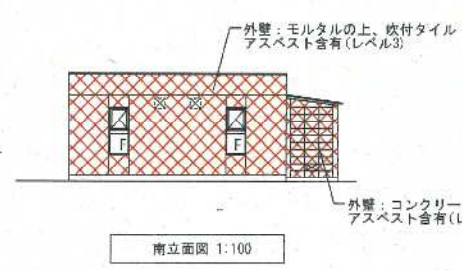


南立面図 1:100

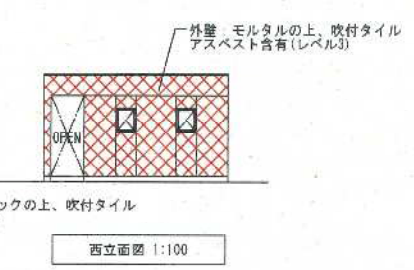


西立面図 1:100

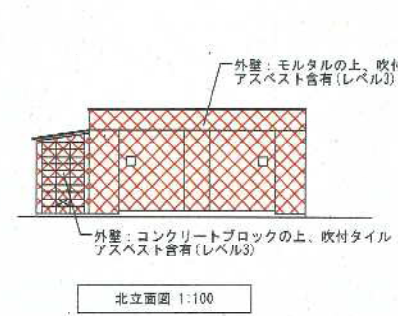

北立面図 1:100

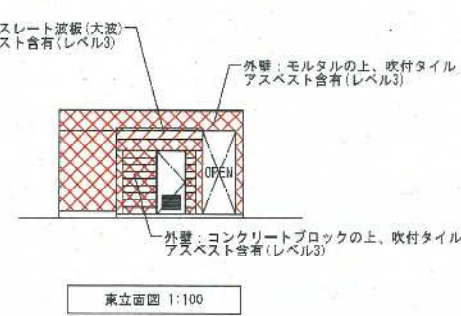

東立面図 1:100

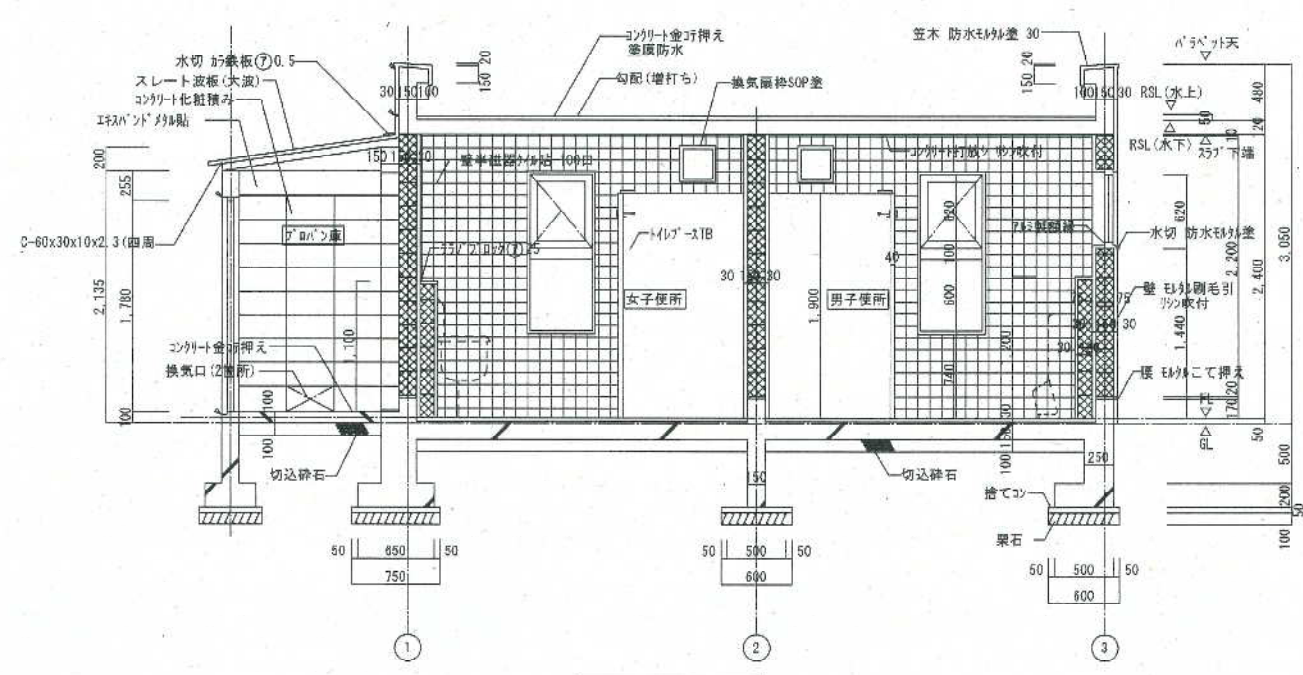


断面図 1:30

[凡例] アスベスト含有を示す


Asbestos-containing material (Level 3) (indicated by cross-hatching)	型式集塵装置付ディスクグラインダー
Asbestos-containing material (Level 3) (indicated by diagonal hatching)	湿潤化、手ばらし※

※切断、粉砕する場合は監督員と協議の上、常時湿潤状態で作業


DRAWING NAME				DRAWING NAME	
旧公設地方卸売市場解体工事				屋外便所 1	
平面図、天井伏図、立面図、断面図				SCALE	
APPROVED BY		DRAWN BY		DRAWING NO.	
A1: S=1/20, 1/50, 1/100		A3: S=1/60, 1/100, 1/200		A-188	

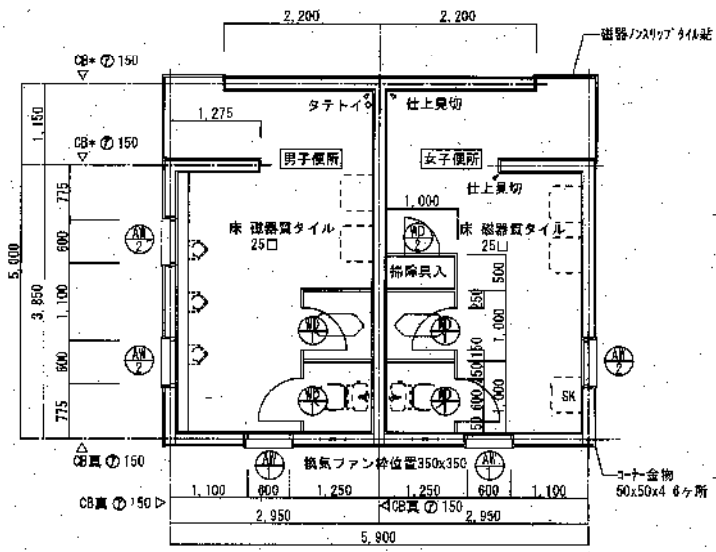


平面図 1:50

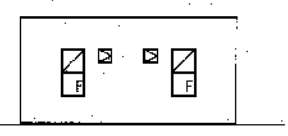


北立面図 1:100

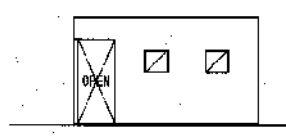


東立面図 1:100

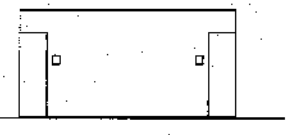


南立面図 1:100

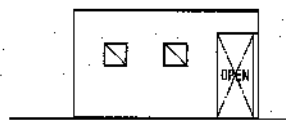


西立面図 1:100

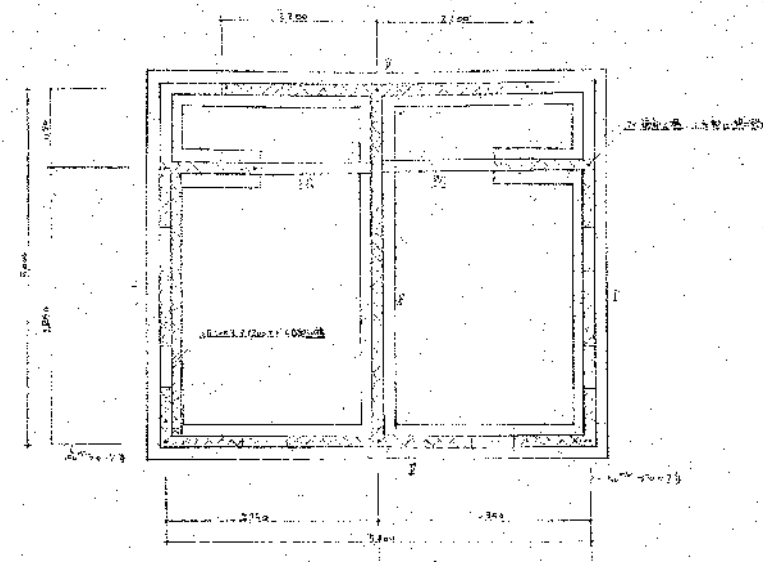

断面図 1:50

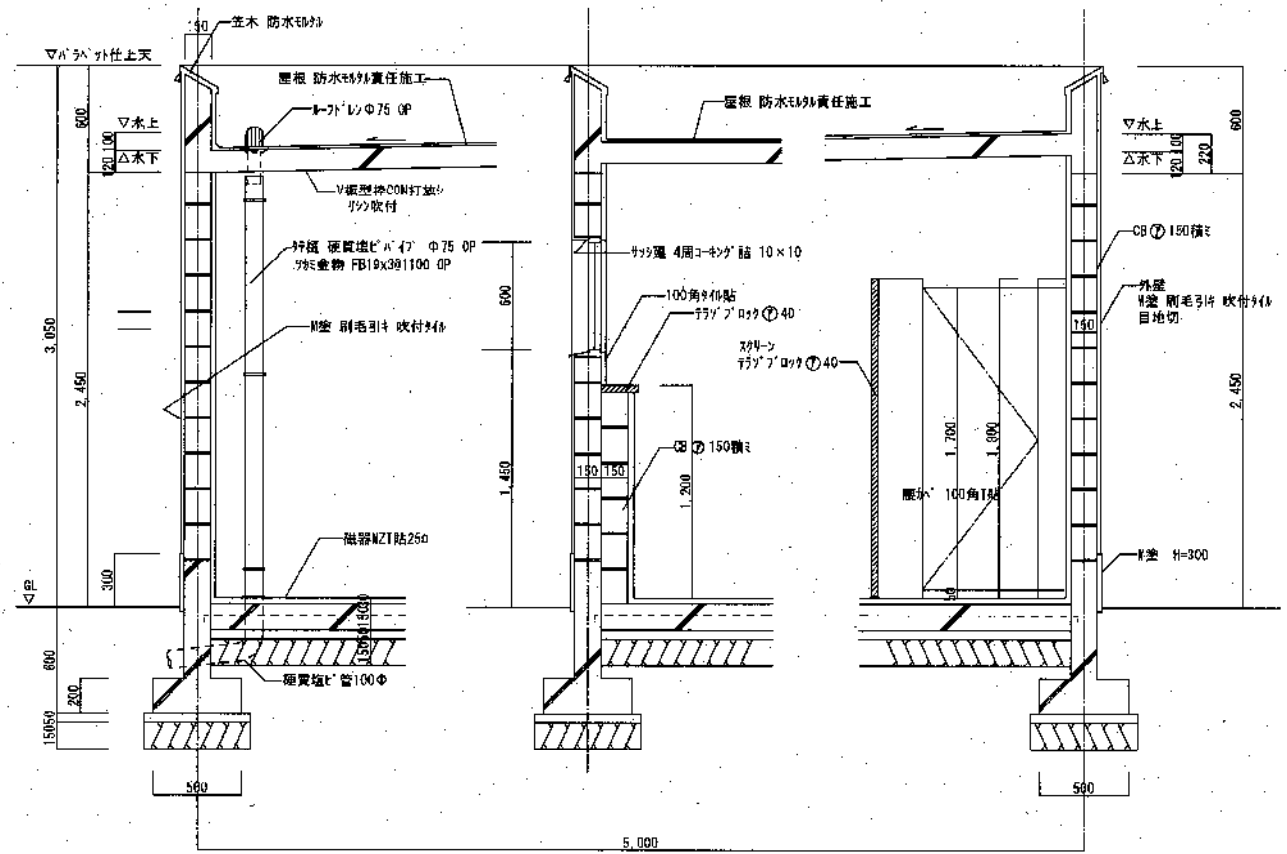


断面図 1:20

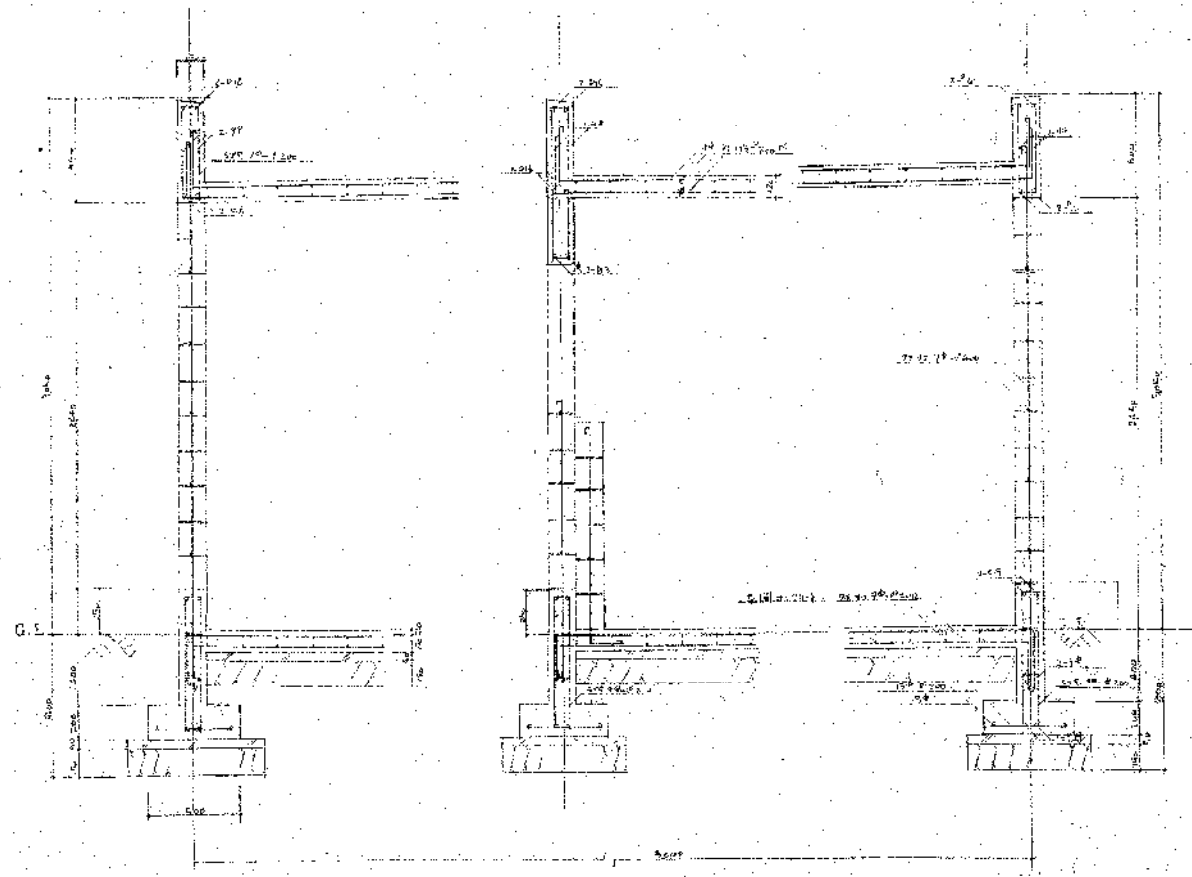

断面図 1:20

DRAWING NAME				DRAWING NAME	
旧公設地方卸売市場解体工事				屋外便所2、3、4	
平面図、立面図、断面図、構造図				平面図、立面図、断面図、構造図	
SCALE				DRAWING NO.	
A1: S=1/20, 1/100				A-100	
A3: S=1/40, 1/200					

プロパン庫 1

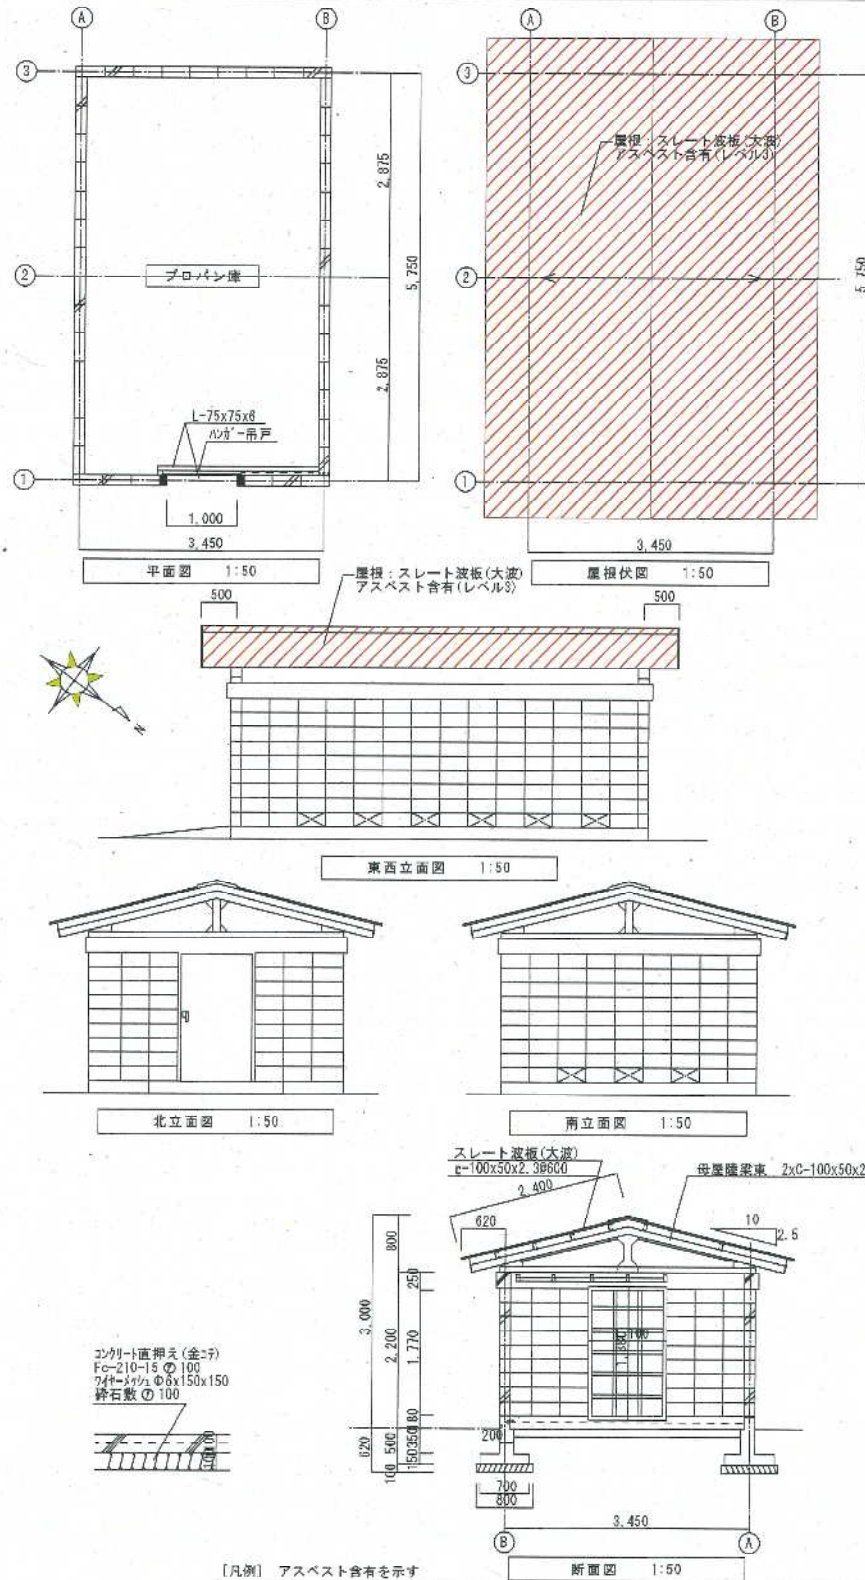


【凡例】 アスベスト含有を示す

- アスベスト含有建材を示す。(レベル3) 湿式集塵装置付ディスクグラインダー
- アスベスト含有建材を示す。(レベル3) 湿潤化、手ばらし※

※切断、粉砕する場合は監督員と協議の上、常時湿潤状態で作業

プロパン庫 2

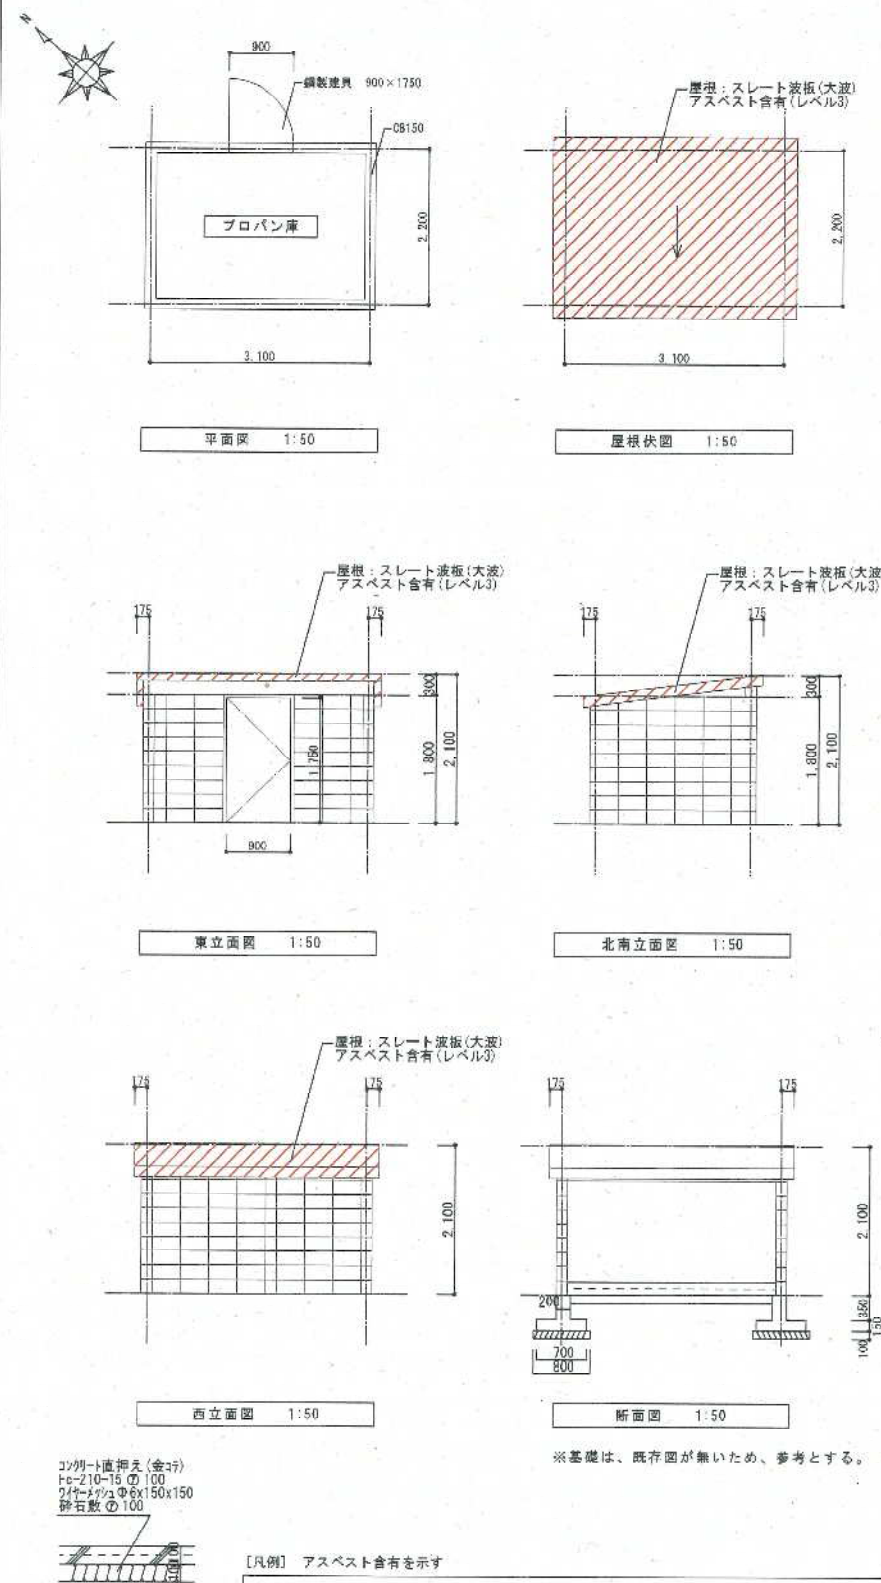


【凡例】 アスベスト含有を示す

- アスベスト含有建材を示す。(レベル3) 湿式集塵装置付ディスクグラインダー
- アスベスト含有建材を示す。(レベル3) 湿潤化、手ばらし※

※切断、粉砕する場合は監督員と協議の上、常時湿潤状態で作業


消火ポンプ庫

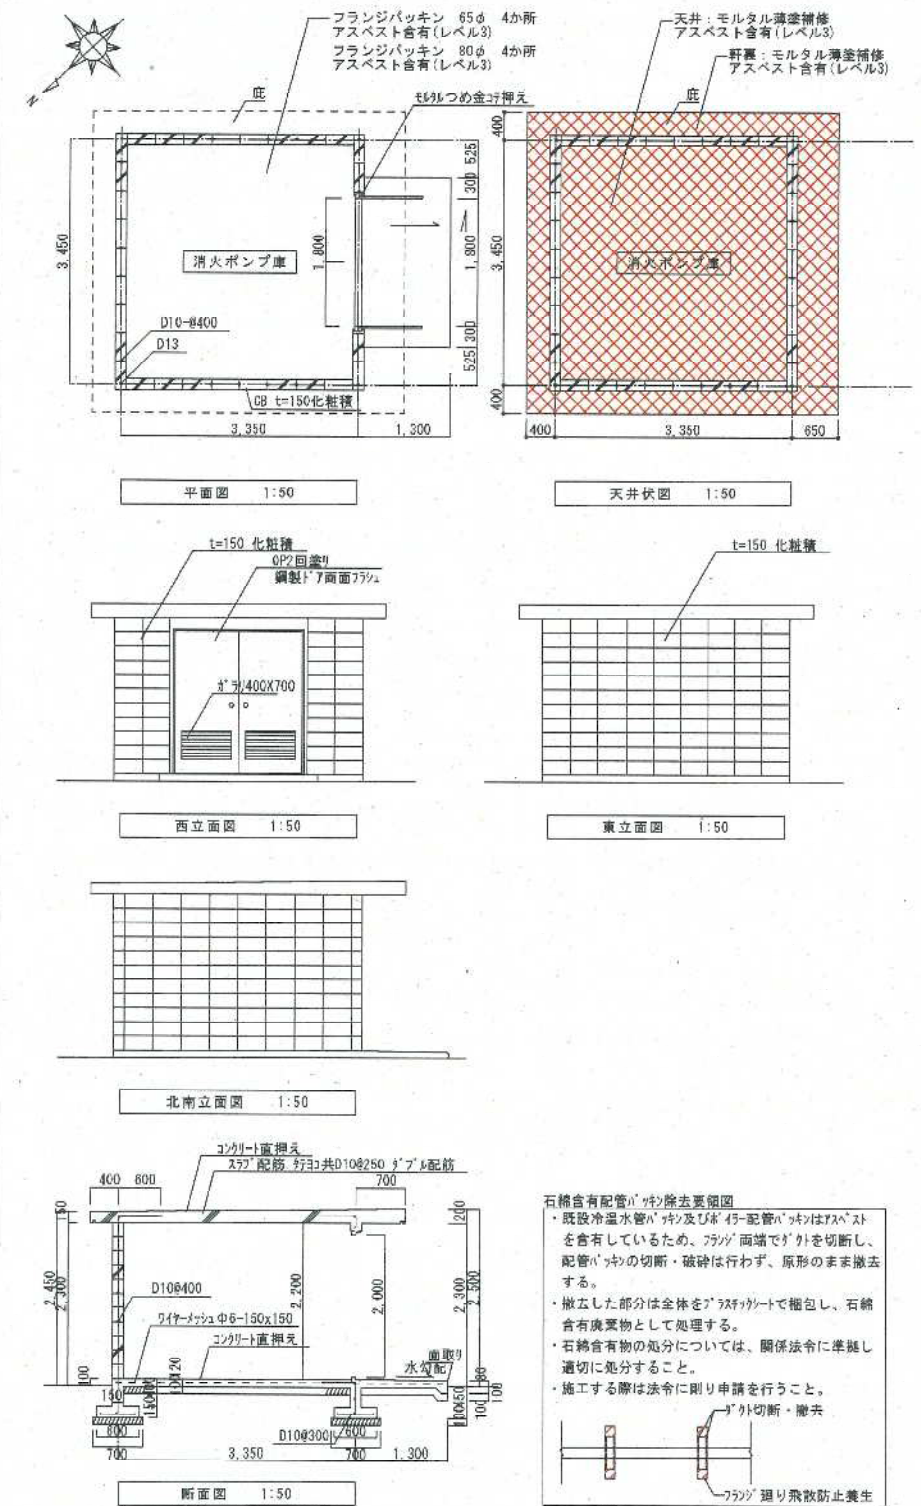



【凡例】 アスベスト含有を示す

- アスベスト含有建材を示す。(レベル3) 湿式集塵装置付ディスクグラインダー
- アスベスト含有建材を示す。(レベル3) 湿潤化、手ばらし※


※切断、粉砕する場合は監督員と協議の上、常時湿潤状態で作業

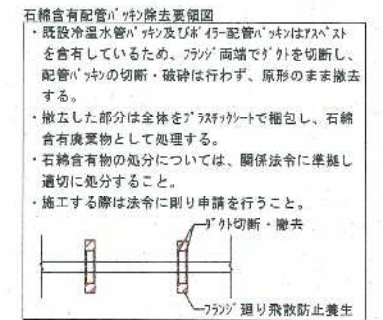

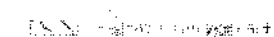
47

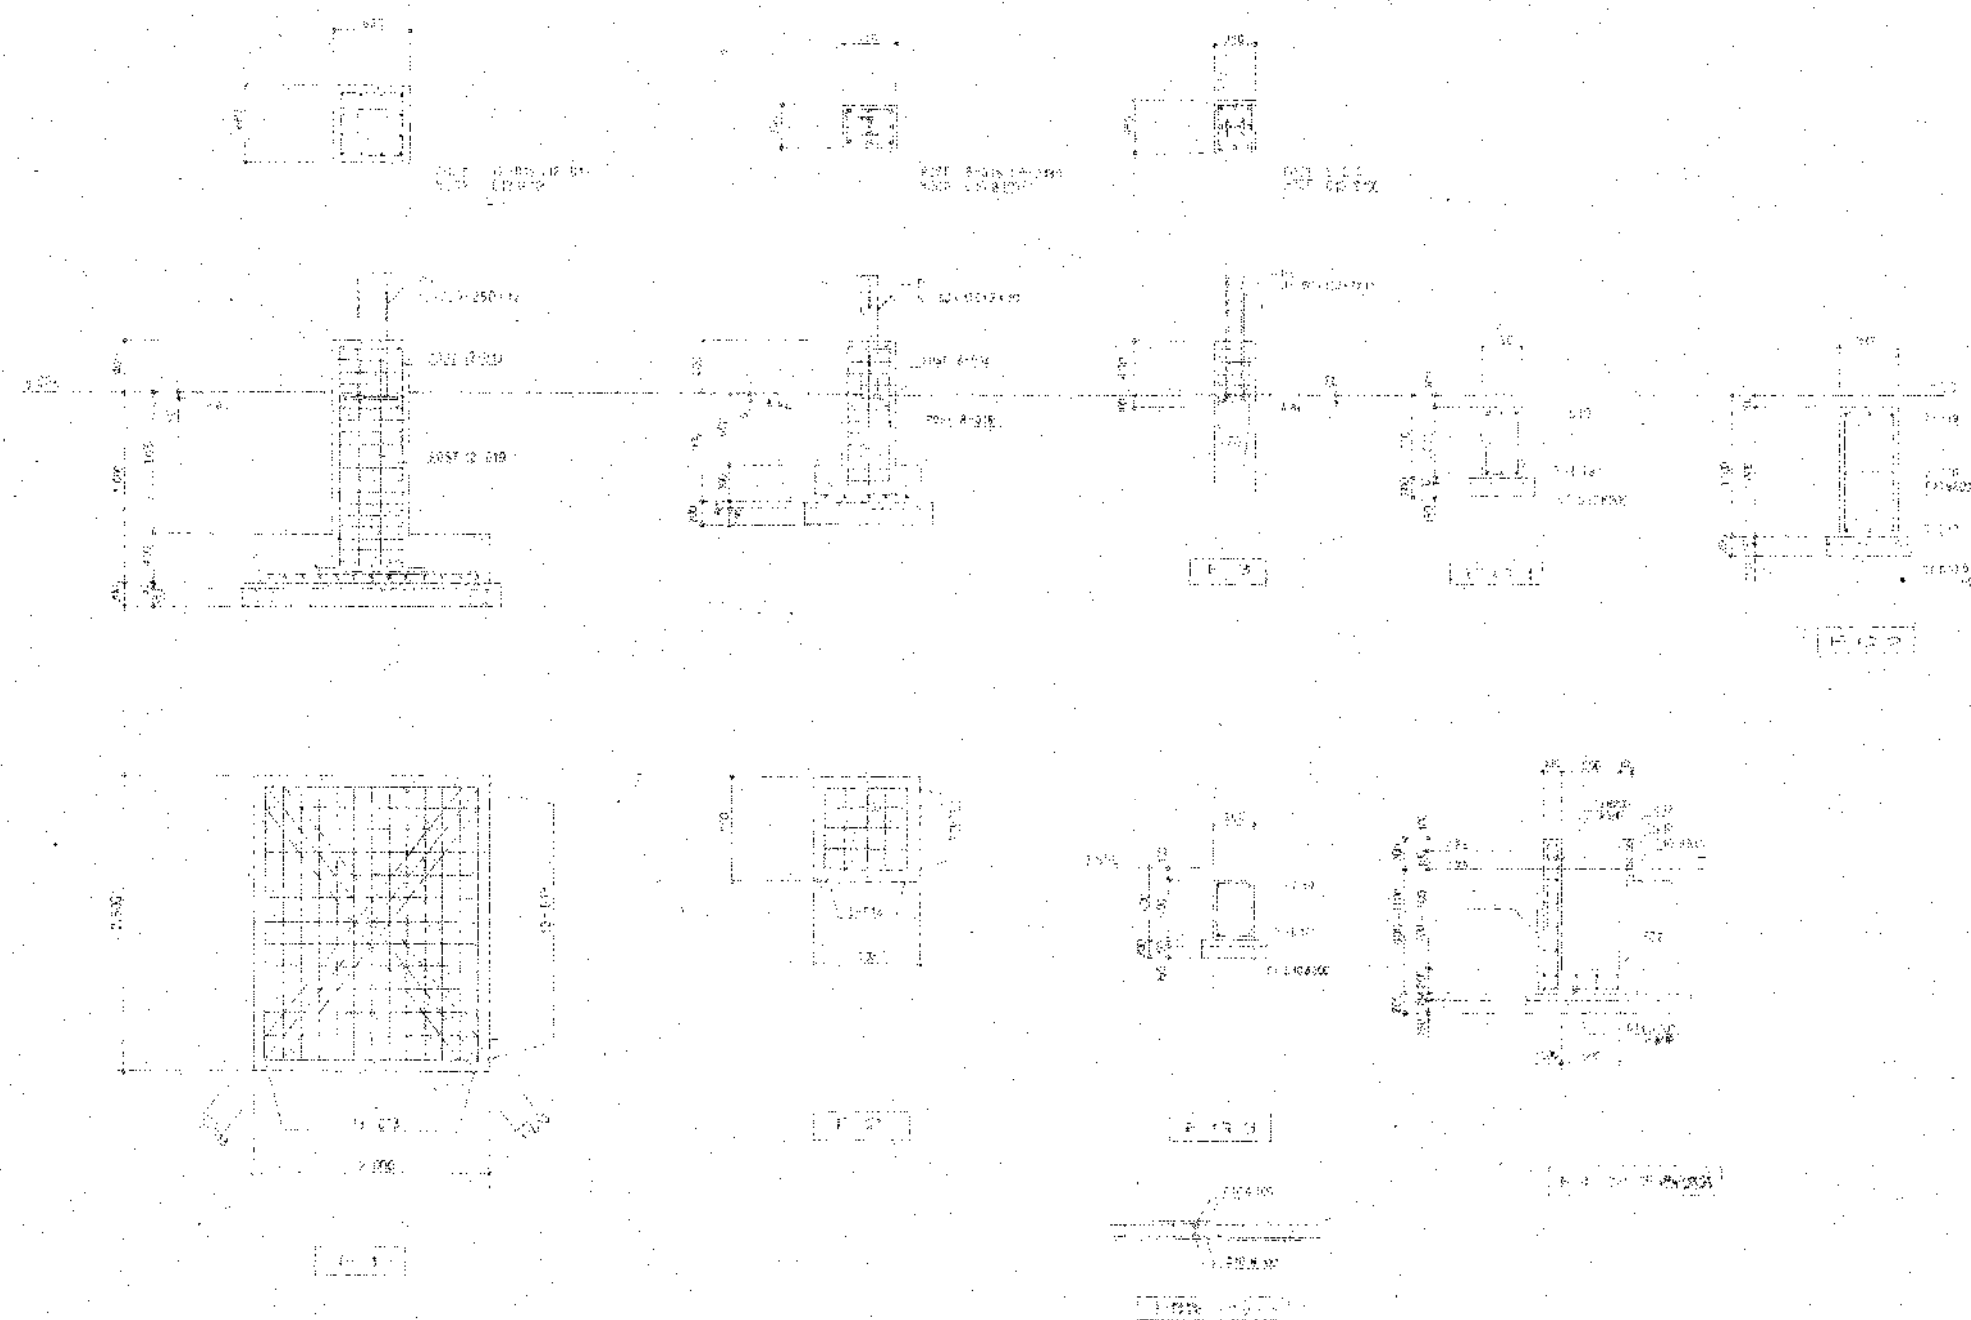


				CONSTRUCTION NAME		DRAWING NO.	
				旧公設地方卸売市場解体工事		保冷庫1	
				APPROVED BY		SCALE	
				CHECKED BY		A1 : S=1/30	
				DRAWN BY		A3 : S=1/60	
						DRAWING NO.	
						A-198	

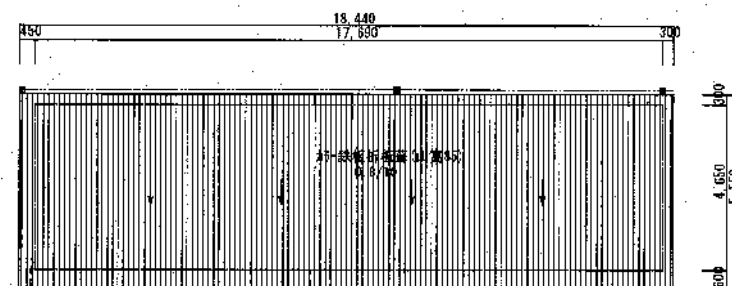


屋根伏図 1:100

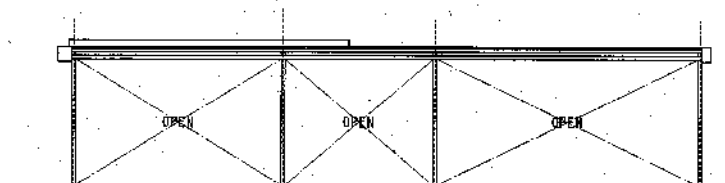


東立面図 1:100

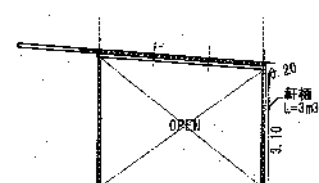


北立面図 1:100

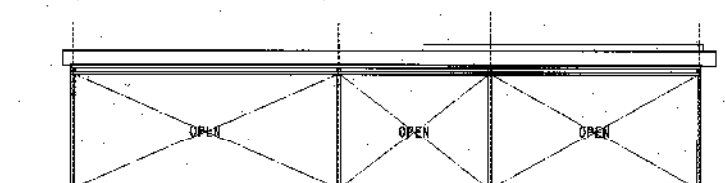

西立面図 1:100

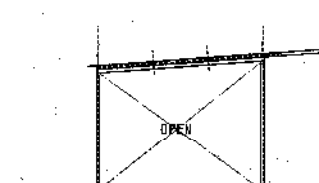


南立面図 1:100

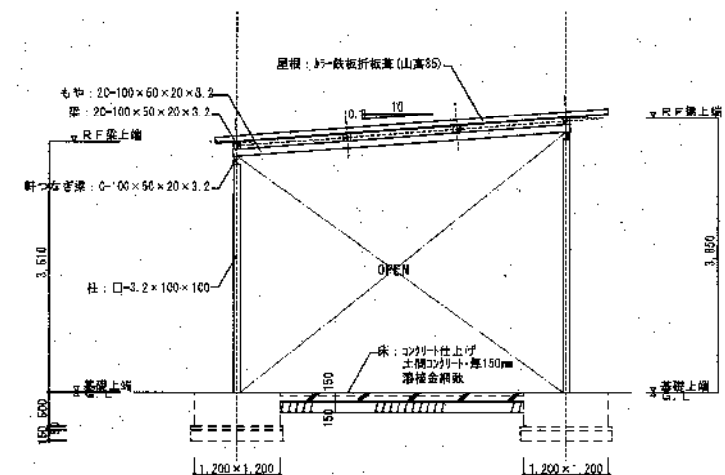


断面図 1:50


※基礎は、既存図が無いため、参考とする。

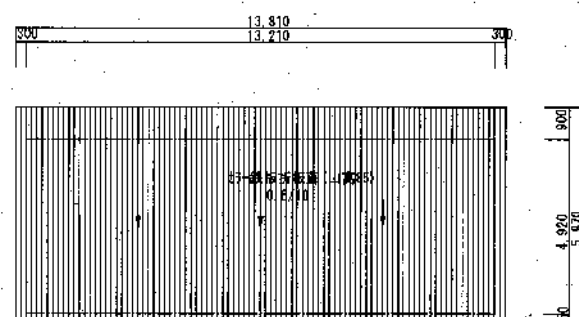


屋根伏図 1:100

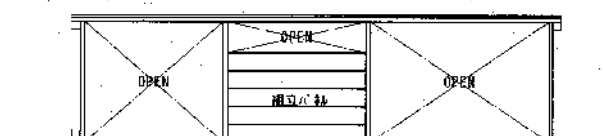


東立面図 1:100

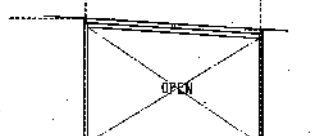


北立面図 1:100

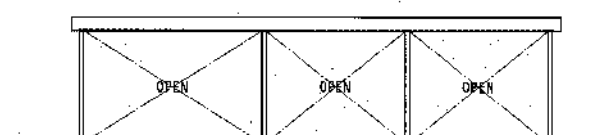

西立面図 1:100

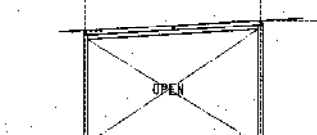


南立面図 1:100

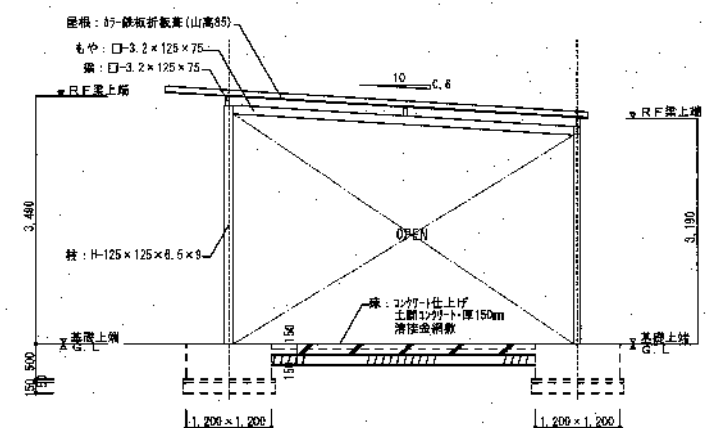


断面図 1:50

※基礎は、既存図が無いため、参考とする。


CONSTRUCTION NAME				DRAWING NAME	
旧公設地方卸売市場解体工事				保冷庫2(土地保冷庫)1 屋根伏図、立面図、断面図	
APPROVED BY	DESIGNED BY	DRAWN BY		SCALE	DRAWING NO.
				A1: S=1/100・50 A3: S=1/200・100	A-204

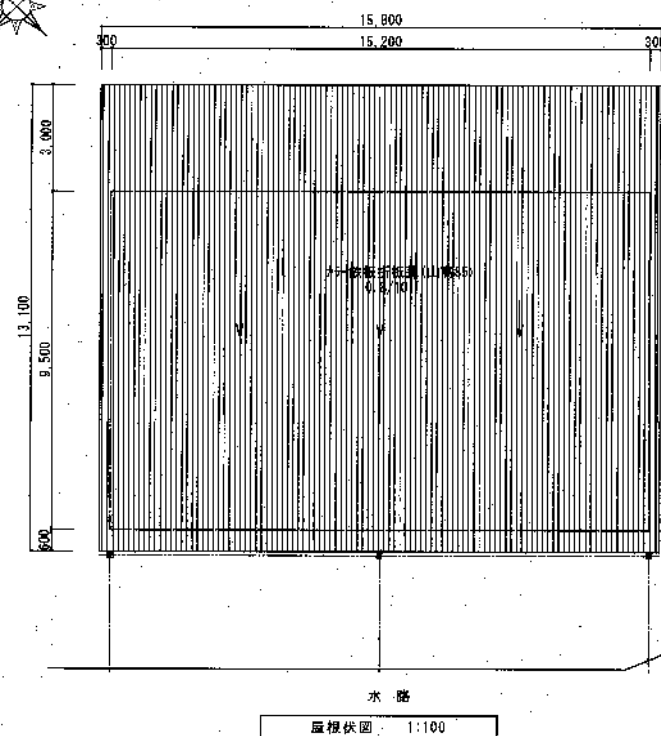


屋根伏図 1:100

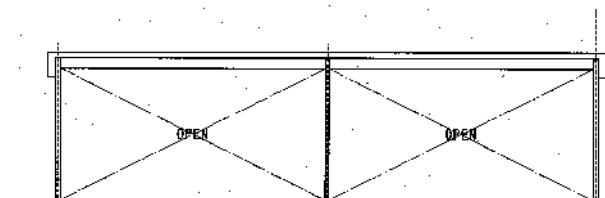


北立面図 1:100

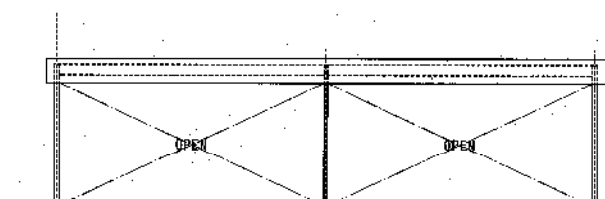


南立面図 1:100

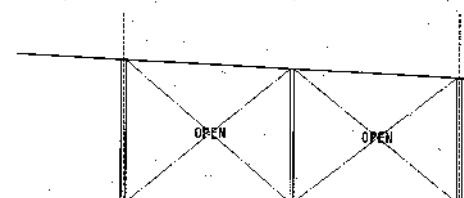


西立面図 1:100

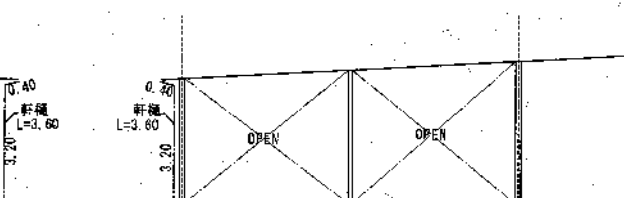


東立面図 1:100

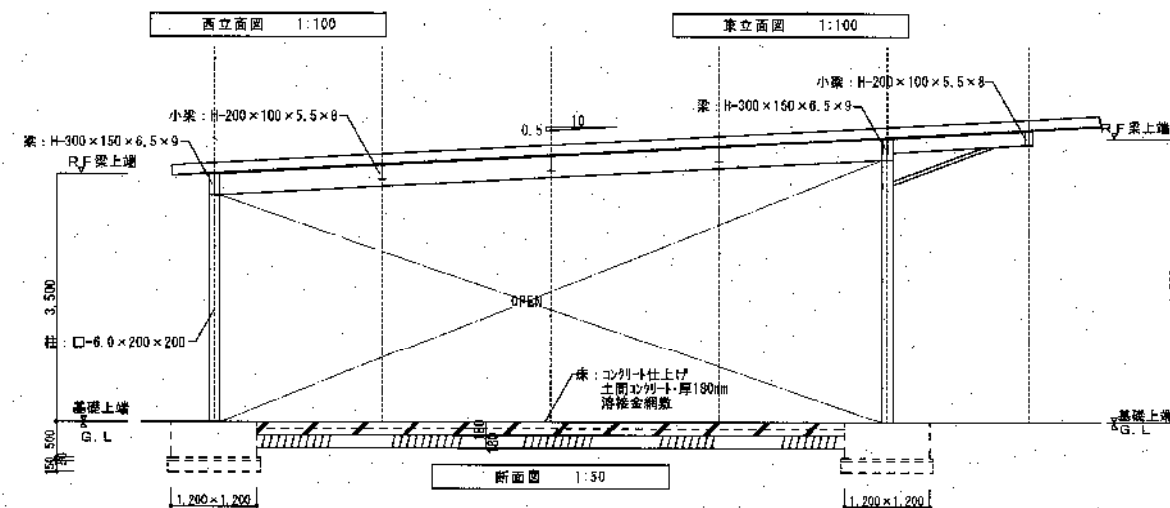


※基礎は、既存図が無いので、参考とする。

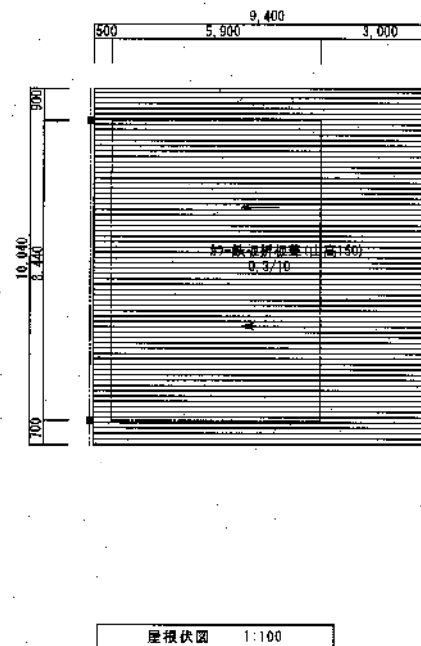


屋根伏図 1:100

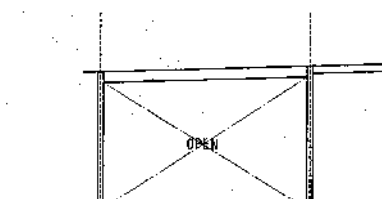


北立面図 1:100

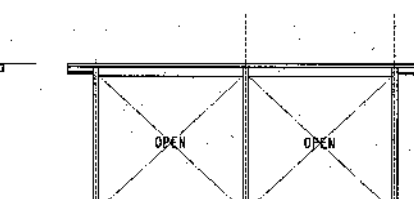


南立面図 1:100

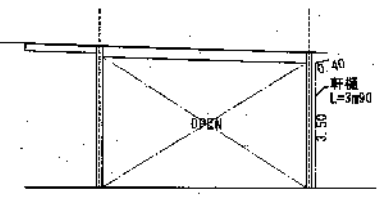

西立面図 1:100




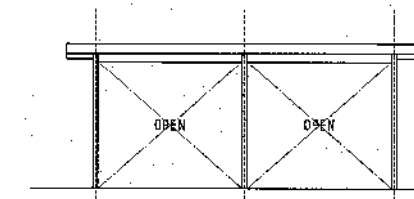


東立面図 1:100

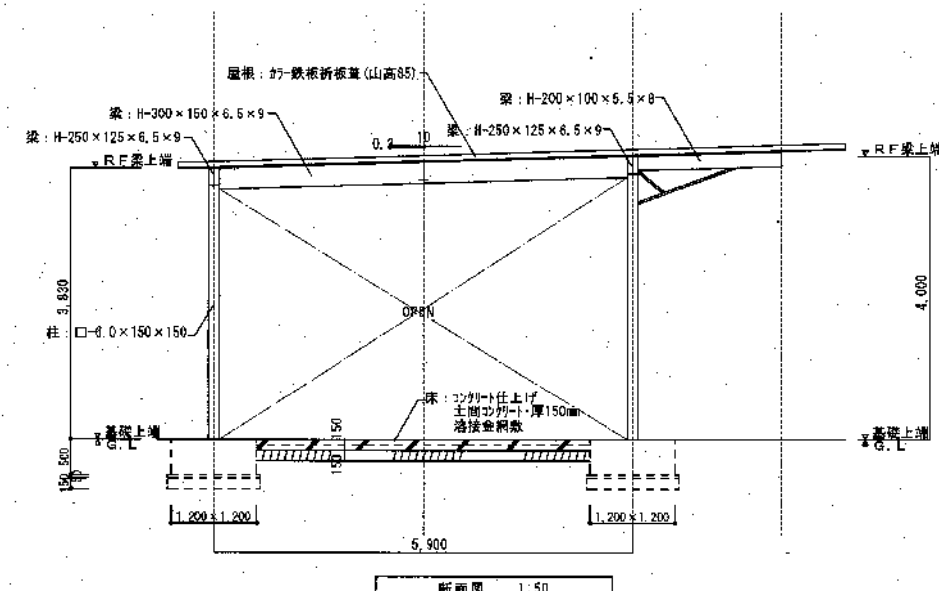

※基礎は、既存図が無いので、参考とする。

CONSTRUCTION NAME				DRAWING NAME	
旧公設地方卸売市場解体工事				保冷庫2 (土地保冷庫) 2	
APPROVED BY				屋根伏図、立面図、断面図	
CHECKED BY				SCALE	
DRAWN BY				DRAWING NO.	
				A1 : S=1/100 - 50	
				A3 : S=1/200 - 100	
				A-205	

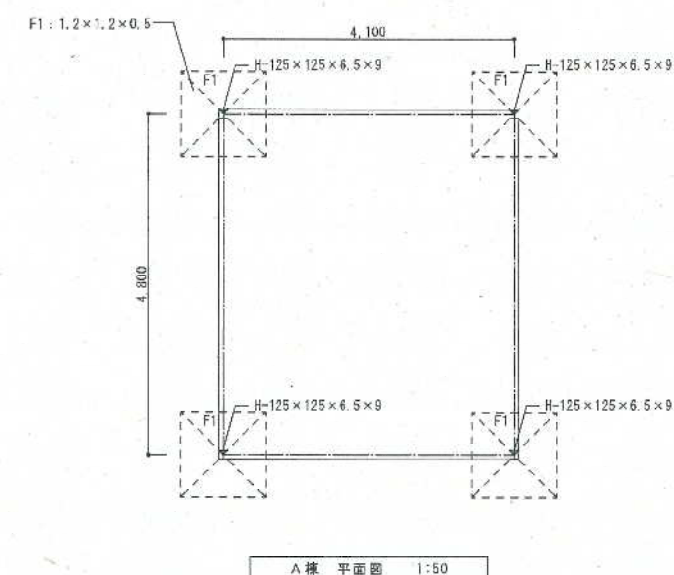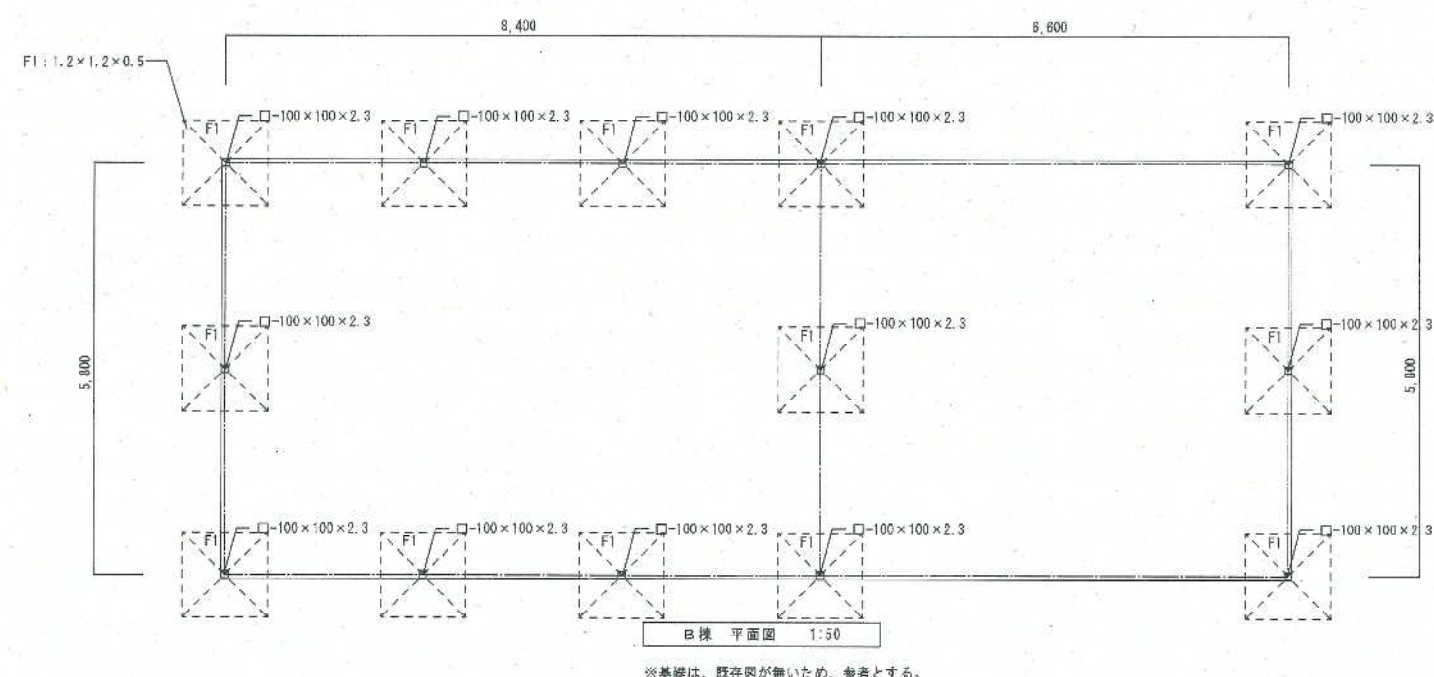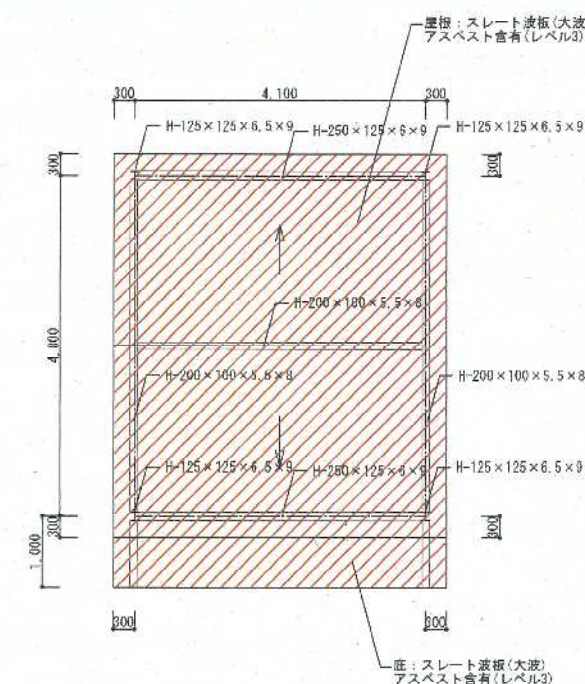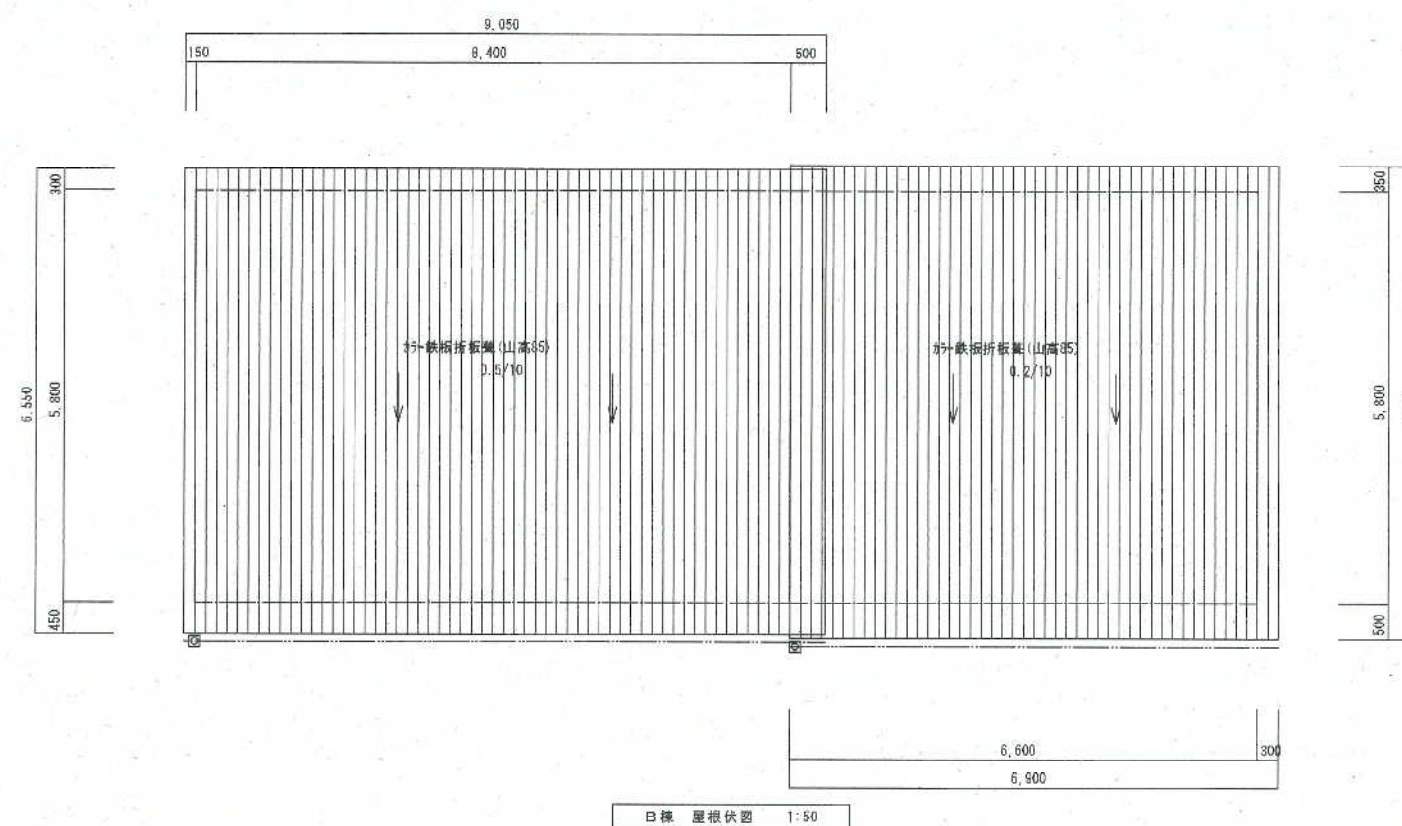


※基礎は、既存図が無いため、参考とする。

[凡例] アスベスト含有を示す


- アスベスト含有建材を示す。(レベル3) 型式集塵装置付ディスクグラインダー
- アスベスト含有建材を示す。(レベル3) 湿潤化、手ばらし※

※切断、粉砕する場合は監督員と協議の上、常時湿潤状態で作業


DRAWING NAME				DRAWING NO.	
旧公設地方卸売市場解体工事				保冷库3(土地保冷库2) 平面図、屋根伏図	
APPROVED BY	DRAWN BY	CHECKED BY	DRAWER BY	SCALE	DRAWING NO.
				A1 : S=1/50 A3 : S=1/100	A-208

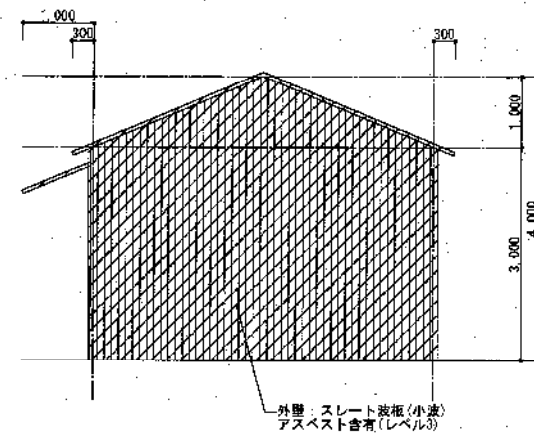


A棟 東立面図 1:50

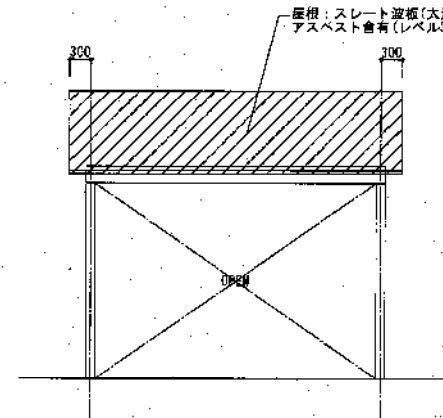


A棟 北立面図 1:50

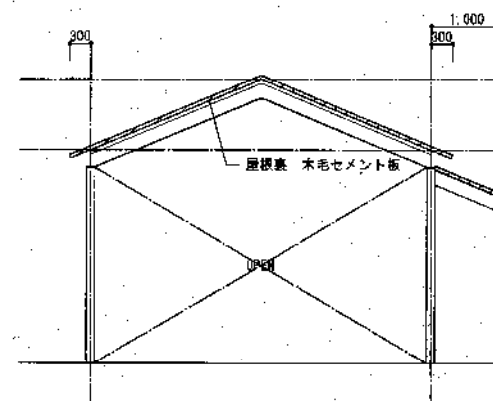


A棟 西立面図 1:50

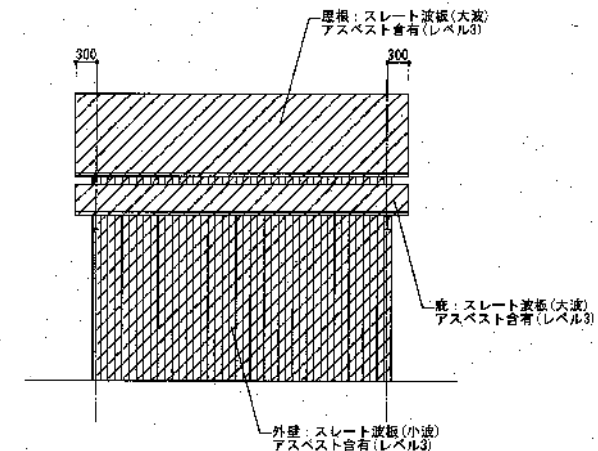


A棟 南立面図 1:50

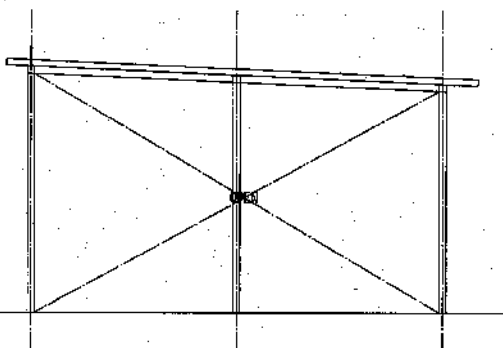

B棟 西立面図 1:50

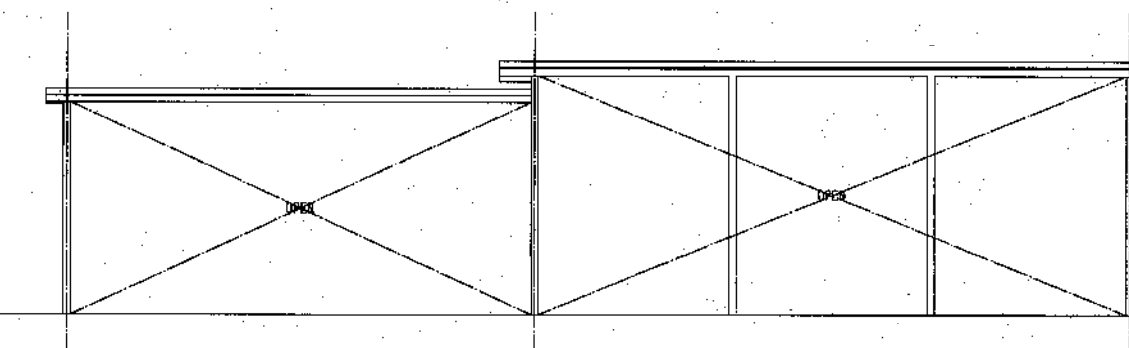


B棟 北立面図 1:50

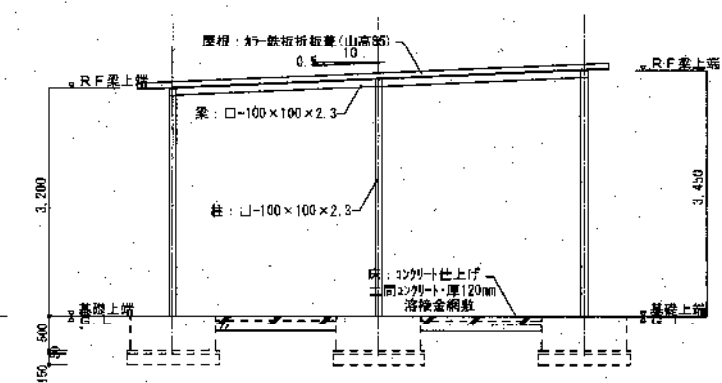


B棟 断面図 1:50


※基礎は、既存図が無いため、参考とする。

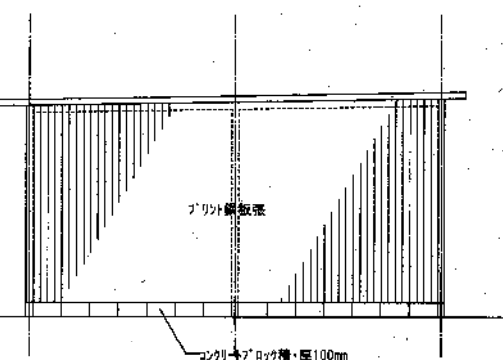

B棟 東立面図 1:50

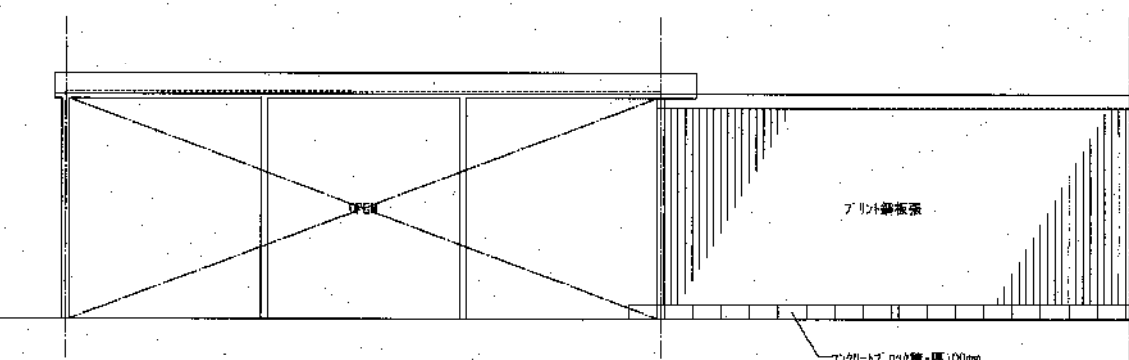

B棟 南立面図 1:50

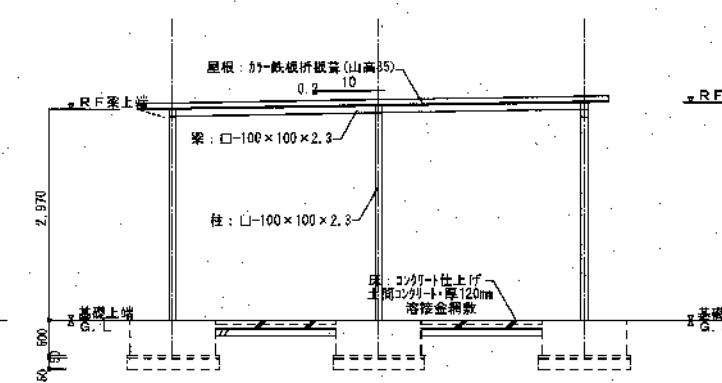


B棟 断面図 1:50

※基礎は、既存図が無いため、参考とする。


[凡例]	アスベスト含有を示す	※基礎は、既存図が無いため、参考とする。
[斜線]	アスベスト含有建材を示す。(レベル3) 湿式集塵器付ディスクグラインダー	
[点線]	アスベスト含有建材を示す。(レベル3) 湿式化、手ばらし※	
※切断、粉砕する場合は監督員と協議の上、常時湿潤状態で作業		

DRAWING NAME				DRAWING NAME	
旧公設地方卸売市場解体工事				保冷庫3(土地保冷庫2)	
A1: S=1/50				立面図、断面図	
A3: S=1/100				A-207	

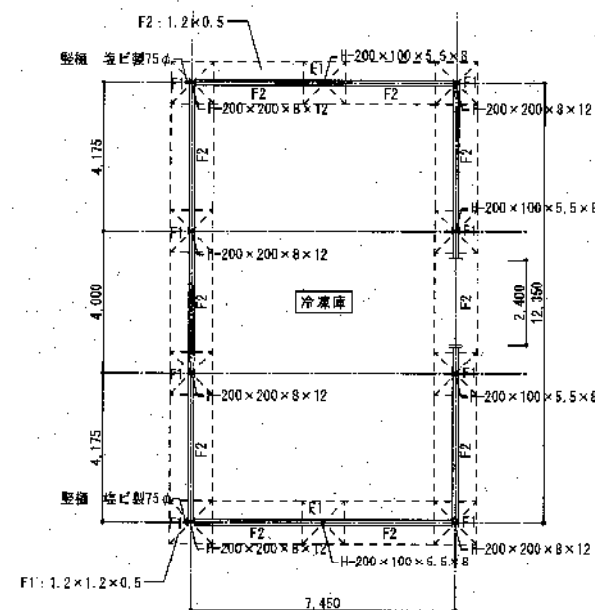


1階平面図 1:100


※基礎は、既存図が無いため、参考とする。

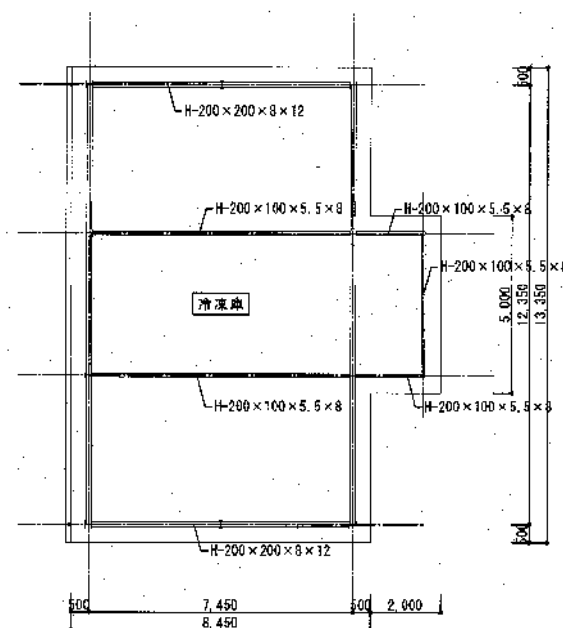


天井伏図 1:100

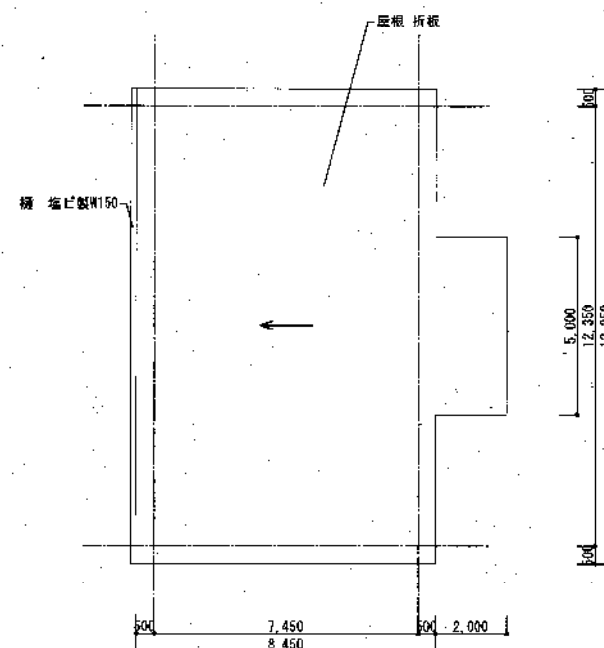


屋根伏図 1:100

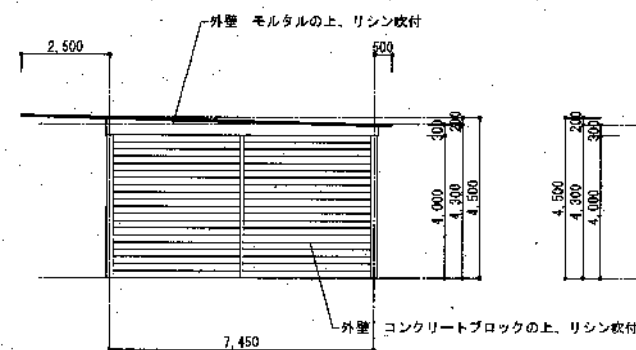


東立面図 1:100

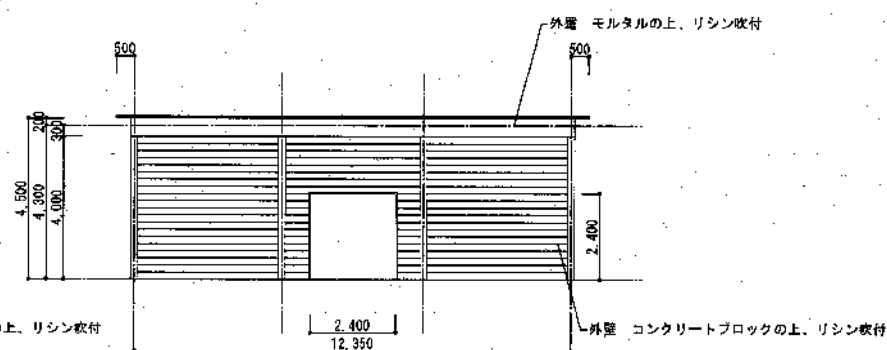

南立面図 1:100

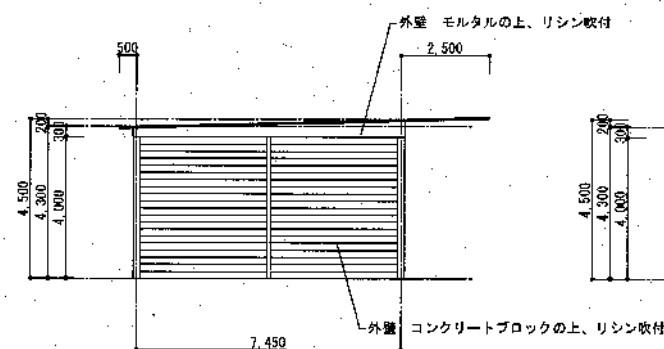

西立面図 1:100

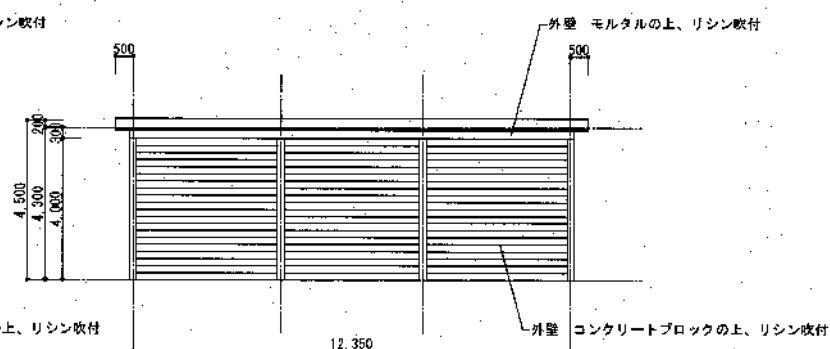

北立面図 1:100

DRAWING INFORMATION NAME				DRAWING NAME	
旧公設地方卸売市場解体工事				冷凍庫 平面図、天井伏図、屋根伏図、立面図	
APPROVED BY	CHECKED BY	DRAWN BY		SCALE	DRAWING NO.
				A1 : S=1/100 A3 : S=1/200	A-208