

様式第5号

指定年月日・番号	16年9月30日	加建指第16-1号
公告年月日・番号	16年10月5日	加古川市告示第131号

承諾書

この図面記載のとおり道路の位置の指定・変更を受けることを承諾します。
平成16年6月30日

加古川市野田町良野568番地の8
(申請者) 三幸殖産 有限会社
代表取締役 福島 順史

道路の幅員	5.00m	道路の延長	20.00m	道路の面積	104.56㎡
宅地の面積	303.19㎡	区画数	2	団地面積	407.75㎡

道路管理者 加古川市野田町良野568番地の8 三幸殖産 有限会社
住所・氏名 代表取締役 福島 順史 電話 (07) 22


道路となる土地の地名地番	地目	権利の種類	住所・氏名・印
加古川市加古川町美乃利字鴨才528番6	田		
加古川市加古川町美乃利字鴨才528番6	田		

備考 (上記承諾に関する特記事項を記入して下さい。)

図面作成者の住所及び氏名	住所氏名
--------------	------




計画平面図 S=1:250

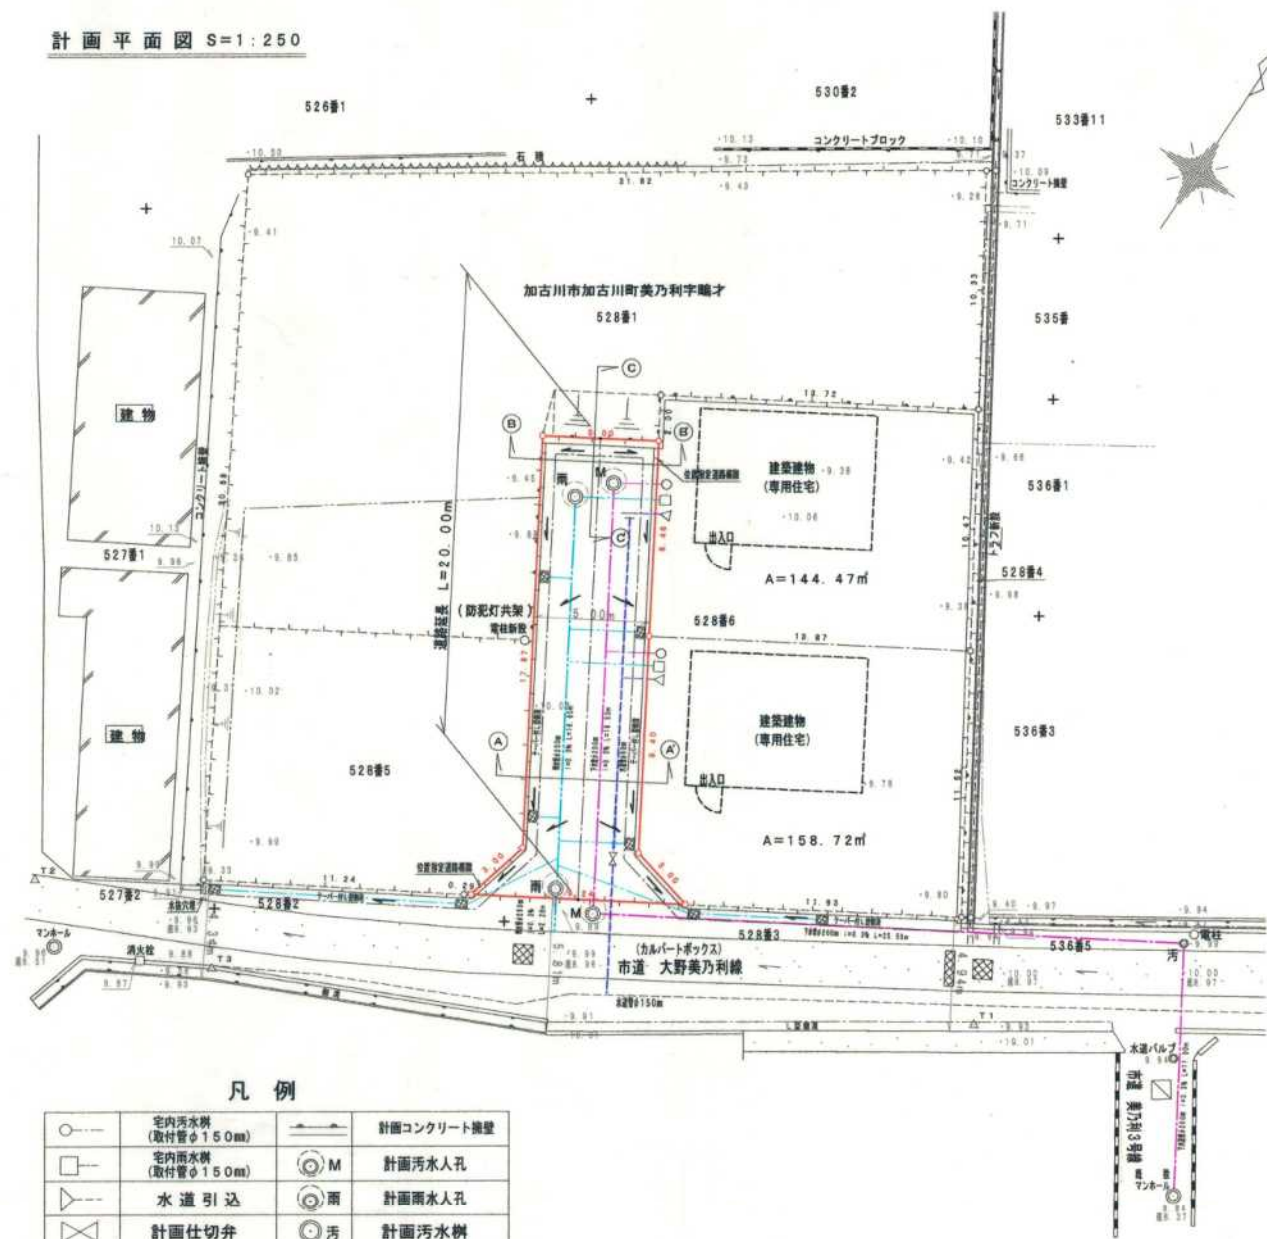

凡 例


○	宅内汚水溝(取付管φ150mm)	→	計画コンクリート擁壁
□	宅内雨水溝(取付管φ150mm)	○M	計画汚水人孔
△	水道引込	○雨	計画雨水人孔
◇	計画仕切弁	○汚	計画汚水樹
└	計画止水栓	A=	面 積
⊗	計画樹木(取付管φ150mm)	・9.91	現況地盤高

字 限 図

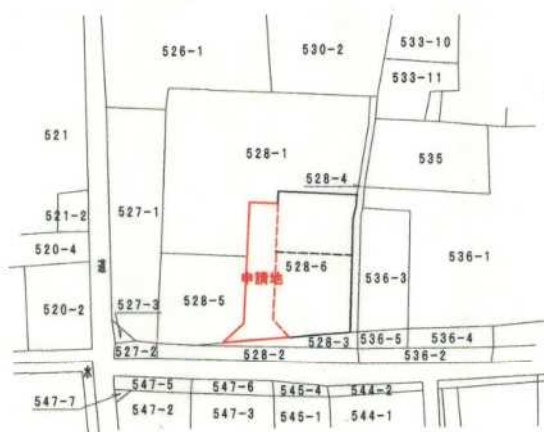


転写年月日 平成16年6月9日 加古川市法務局加古川支局にて転写
転写者 土地区画整理士

求積図 S=1:250

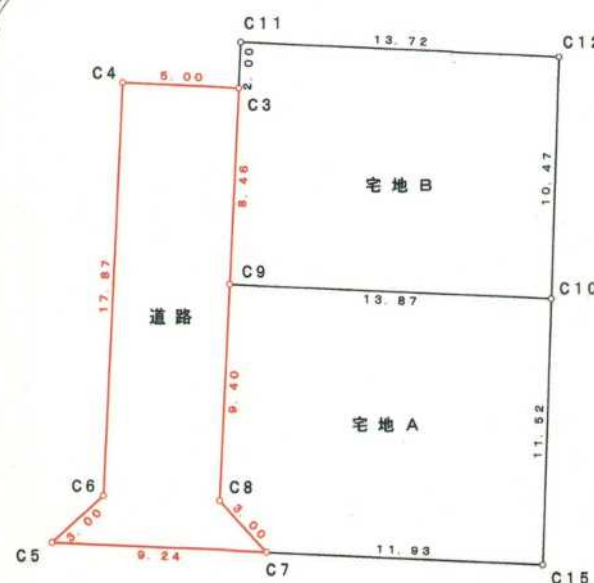


計画断面図


A - A' S=1:50

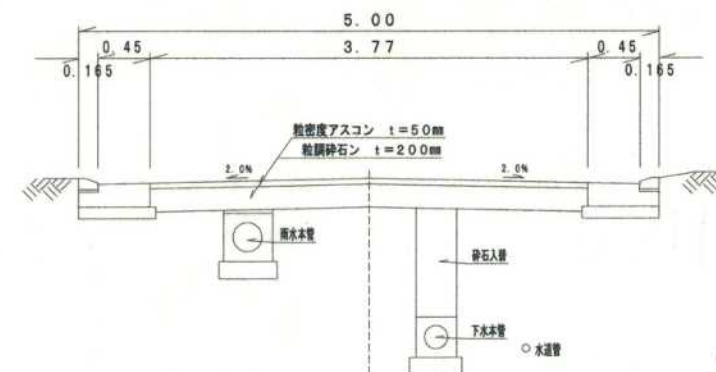


B - B' S=1:50

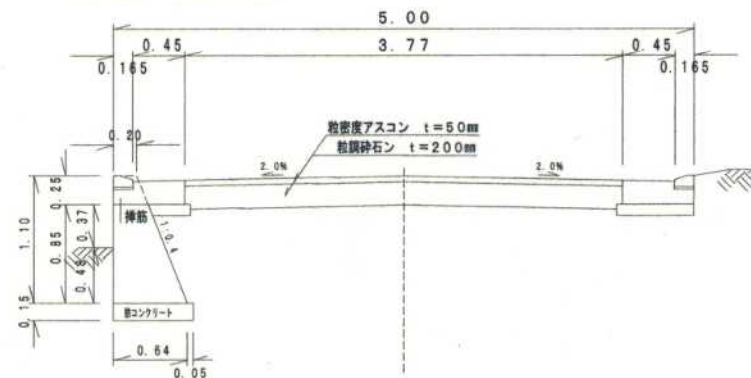


C - C' S=1:30

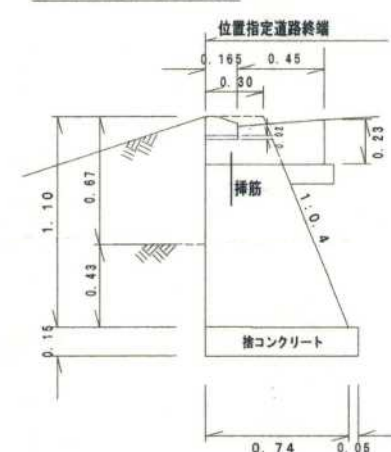

L型側溝詳細図 S=1:30

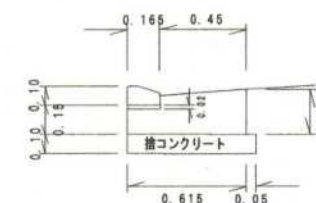

街渠樹詳細図 S=1:30

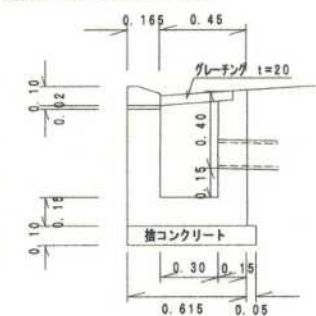

(求 積 表)


地 番	測 点 名	X 座 標	Y 座 標
道路	C5	-7.229	-21.217
	C7	-2.507	-13.267
	C8	-1.766	-16.175
	C9	6.321	-20.978
	C11	13.601	-25.303
	C12	11.046	-29.605
	C6	-4.322	-20.477
宅地A	C9	6.321	-20.978
	C10	13.408	-9.046
宅地A 158.72㎡
宅地B 144.47㎡
道 路 104.56㎡
合 計 407.75㎡

排水計画平面図

S=1:250

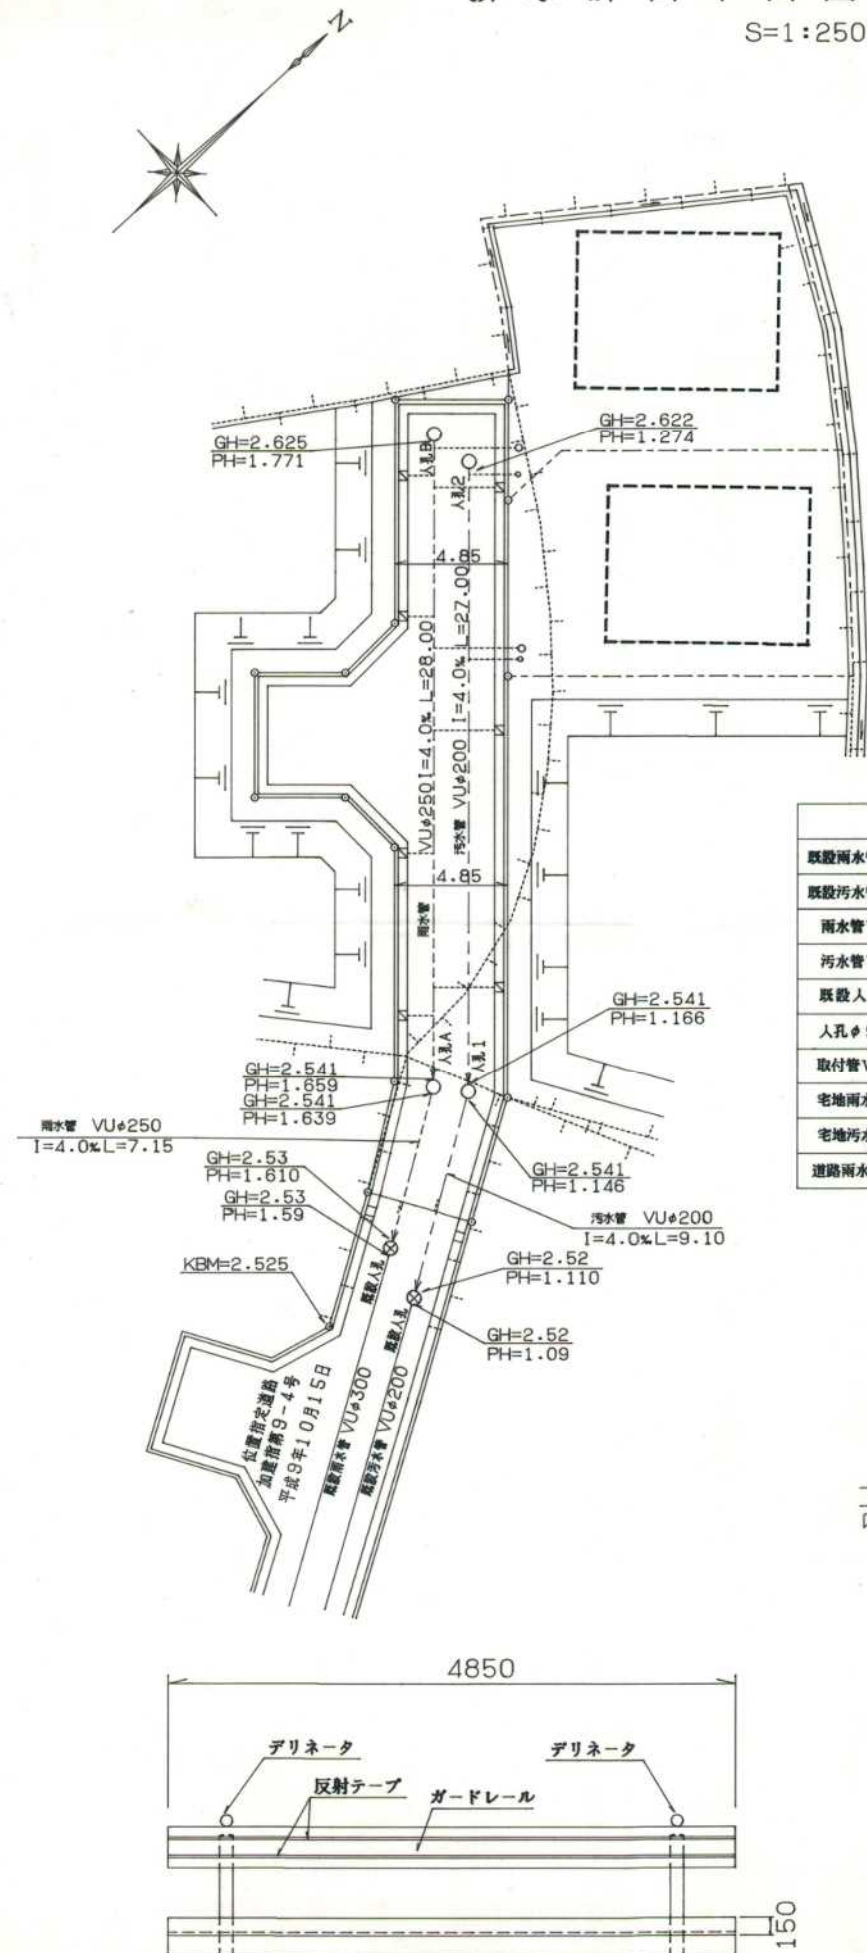


雨水管

360*コンクリート巻

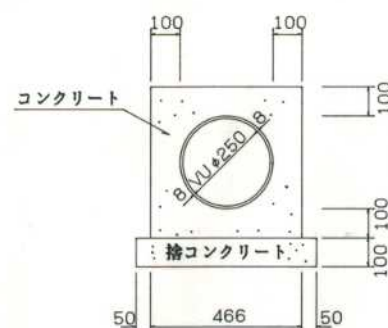

汚水管


砂巻

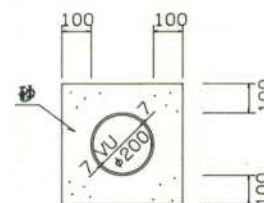

取付管

砂巻


(コンクリート巻)

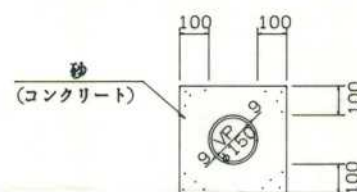

注) 土被りが0.60m以下となる場合はコンクリート巻とする。

凡 例	
既設雨水管 VUφ300	——
既設汚水管 VUφ200	----
雨水管 VUφ250	----
汚水管 VUφ200	----
既設人孔 φ900	⊗
人孔 φ900	○
取付管 VPφ150	----
宅地雨水井 φ300	○
宅地汚水井 φ200	○
道路雨水井 φ300	○
道路雨水井 φ400	○

人 孔

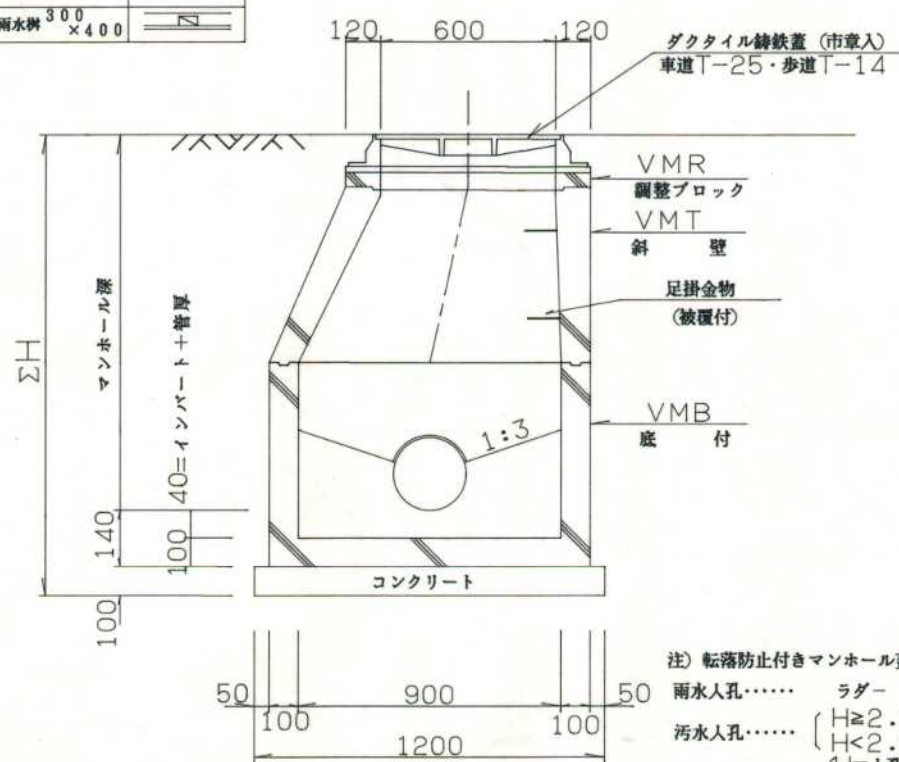

注) 転落防止付きマンホール蓋

雨水人孔…… ラダー
 汚水人孔…… (H≥2.00mは ラダー
 H<2.00mは ネット
 (H=人孔高))

排水縦断面図 (雨水)



土 被	0.682	0.684	0.586
管 底 高	1.810	1.688	1.771
盛 土			0.075
切 土	0	0.009	
計 画 高	2.53	2.541	2.625
地 盤 高	2.53	2.55	2.55
追加距離	0	7.15	35.15
単 距 離	0	7.15	28.00
測 点	人孔A	人孔B	人孔C

排水縦断面図 (汚水)



土 被	1.283	1.188	1.141
管 底 高	1.110	1.168	1.141
盛 土		0.009	0.072
切 土	0		
計 画 高	2.52	2.541	2.622
地 盤 高	2.52	2.55	2.55
追加距離	0	9.10	36.10
単 距 離	0	9.10	27.00
測 点	人孔1	人孔2	人孔3

指定年月日・番号	平成 16 年 9 月 29 日	加建指第 16-3 号
告示年月日・番号	平成 16 年 10 月 4 日	加古川市告示第 129 号

承 諾 書

この図面記載のとおり道路の位置の指定・変更を受けることを承諾します。

平成 16 年 7 月 2 日

(申請者) カンサイ住宅サービス有限公司 様
代表取締役 花房 由季子 様

道路の幅員	6.35 M	道路の延長	25.27 M	道路の面積	165.38 M ²
宅地の面積	305.05 M ²	区画数	2	用地面積	470.43 M ²
道路管理者住所氏名	カンサイ住宅サービス有限公司 代表取締役 花房 由季子 様				
道路となる土地の地名地番	地 目	権利の種類	所 氏 名		

加古川市野口町長砂
字南ヶ市 368-1公衆用
道路加古川市野口町長砂
字南ヶ市 368-1公衆用

(上記承諾に関する特記事)


備 考

図面作成者住所氏名

凡 例

方 位	既存道路及び既指定道路 (年月日・番号記入)	市 町 村 界
申請する道路の 位置 (朱書)	既 存 建 築 物 (用途を記入)	既 存 建 築 物 (用途を記入)
標 識 の 位 置	地 番 界	予 定 建 築 物 (用途を記入)
下 水 ・ 側 溝 等	敷 地 界	


縮尺 1:20

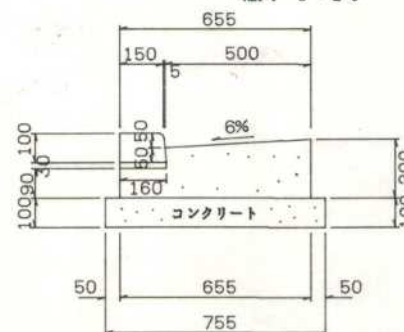

転写場所	神戸地方支務局 加古川支局
転写年月日	平成 16 年
転写者の資格	土地家屋調査士
職業	土地家屋調査士・行政書士
住 所	
氏 名	



道路雨水井 縮尺 1:20

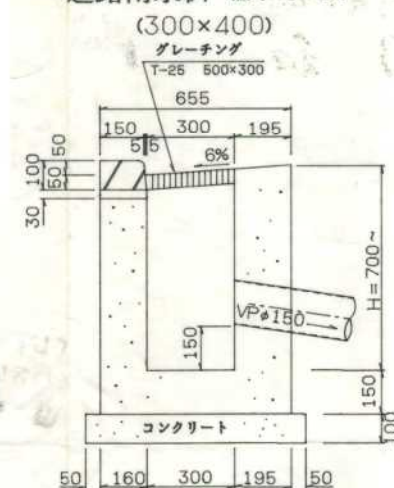

位置図 S=1:10000




平 面 図

S = 1 : 250

同 意 書

本図朱線内の敷地が、位置指定の道路になることに、異議なく同意します。

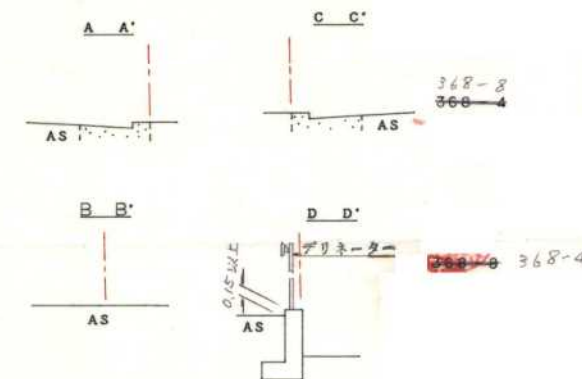

道路横断面図 縮尺 1:50

6.35m



道路縦断面図

S=1:100
S=1:500

国土調査成果図 S=1:500



道路勾配	1:1.38 L=25.12	
盛 土	0	0.226
切 土	0	0.226
計 画 高	10.060	10.286
地 盤 高	10.060	10.286
追加距離	0	20.00
単 距 離	0	20.00
測 点	NO.0	NO.1

指定年月日・番号	平成 17 年 4 月 6 日	加建指第 16-5 号
告示年月日・番号	平成 17 年 4 月 18 日	加古川市告示第 31 号

承 諾 一 書

この図面記載のとおり道路の位置の指定・変更を受けることを承諾します。

平成 17 年 1 月 7 日

(申請者) 有限会社 三幸殖産 様
代表取締役 福島順史

道路の幅員	6.35 m	道路の延長	33.18 m	道路の面積	216.66 m ²
宅地の面積	270.96 m ²	区画数	2	団地面積	487.62 m ²

道路管理者住所氏名	加古川市野口町良野568番地の8 有限会社 三幸殖産 代表取締役 福島順史	証明添付 〒(0794)25-6622 番
-----------	---	--------------------------

道路となる土地の地名地番	地目	権利の種類	住 所	氏 名	実 印
--------------	----	-------	-----	-----	-----

加古川市加古川町大野 字宮脇1181番1	宅 地				
加古川市加古川町大野 字宮脇1181番1	宅 地				


備 考	(上記承諾に関する特記事項を記入してください。)
-----	--------------------------

図面作成者住所氏名	
-----------	--


凡 例

方 位	既存道路及び既指定道路 (年月日・番号記入のこと)	市 町 村 界
申請する道路 の位置 (朱書)	今後予定する道路	既存建築物 (用途記入のこと)
標識の位置	地 番 界	予定建築物
下水・側溝等	敷 地 界	

位置図 SCL 1/2,500

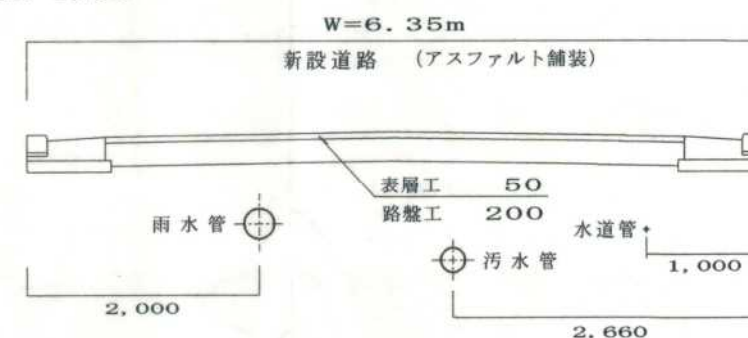平面図
SCL 1/250道路断面図
SCL 1/50

字 限 図

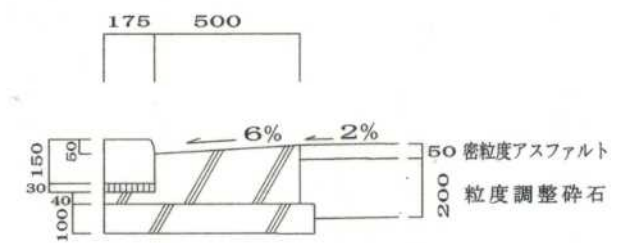神戸地方方法務局
加古川支局
平成16年12月13日転写
有限会社 システ.
代表取締役L型側溝構造図
SCL 1/20

指定年月日・番号	平成 16 年 4 月 6 日	加建指第 16-鹿1号
告示年月日・番号	平成 16 年 4 月 9 日	加古川市告示第 69 号

承 諾 書

この図面記載のとおり道路の位置と受けることを承諾します。

平成 16 年 4 月 2 日

(申請者)

様

70.64

道路の幅員	4 M	道路の延長	16.5 M	道路の面積	M ²
宅地の面積	M ²	区画数	17.8 M		M ²

道路管理者住所氏名

道路となる土地の地名地番 地 目 権利の種類 住 所 氏 名 印

尾上町養田字養田開拓 176-1 宅地

尾上町養田字養田開拓 176-2 宅地

(上記承諾に関する特記事項を記入してください。)

図面作成者住所氏名

凡 例

方 位

申請する道路の位置 (朱書き)

標識の位置

下水・側溝等

既存道路及び既指定道路 (年月日・番号記入)


市町村界

既存建築物 (用途を記入)


予定建築物 (用途を記入)

地 番 界

数 地 界

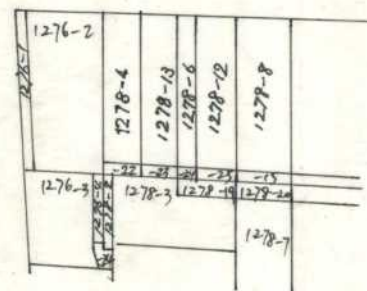

転写年月日 平成 16 年 3 月 25 日
 転写場所 神戸地方事務所加古川支所
 転写人

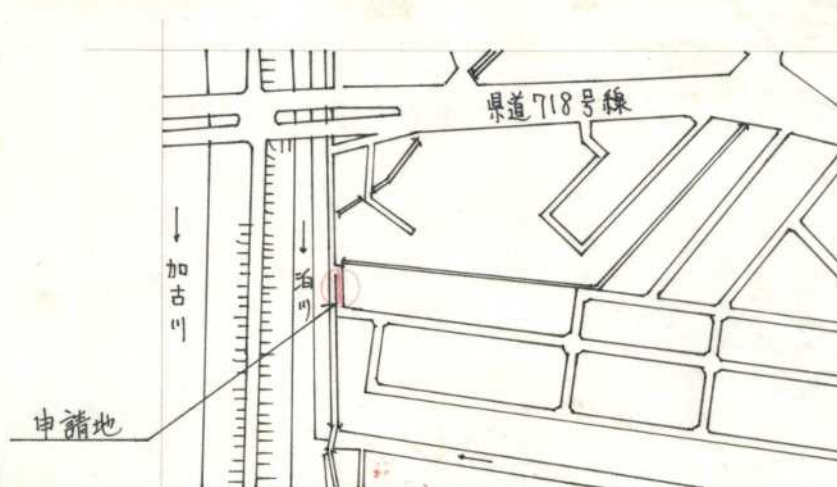

附近見取図

1276-1

水路

$$17.57 \times 3.65 = 64.31$$

1276-2

1278-4


1284-22

1276-3

1276-4

1278-3

1278-2

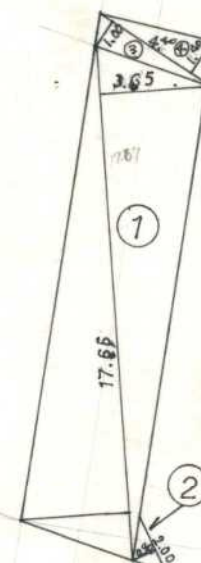

$$\textcircled{1} = 17.66 \times 3.65 = 64.46 \text{ M}^2$$

$$\textcircled{2} = 2.00 \times 0.90 / 2 = 0.90 \text{ M}^2$$


$$\textcircled{1} + \textcircled{2} = 65.36 \text{ M}^2$$

$$3 = 4.40 \times 1.00 / 2 = 2.20 \text{ M}^2$$

$$4 = 4.40 \times 1.40 / 2 = 3.08 \text{ M}^2$$

$$1 + 2 + 3 + 4 = 70.64 \text{ M}^2$$

平面図 S=1/200

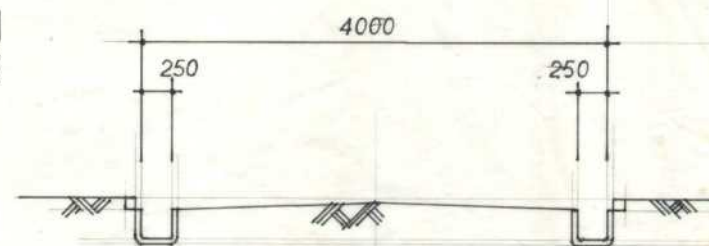

道路断面図 1/50

指定年月日・番号	平成16年7月5日	加建指第 16- 号
告示年月日・番号	平成16年7月7日	加古川市告示第 101 号

承諾書

この図面記載のとおり道路の位置の指定・変更を受けることを承諾します。

平成16年6月30日

(申請者) 株式会社 兵庫不動産販売 代表取締役 藤本 定男 様


道路の幅員	(廃止) 4.00 m (追加) 4.00 m	道路の延長	(廃止) 54.20 m (追加) 6.97 m	道路の面積	(廃止) 221.94 m ² (追加) 49.98 m ²
宅地の面積	m ²	区画数		土地面積	m ²
道路管理者住所氏名	加古川市加古川町溝之口510番地の株式会社 兵庫不動産販売 代表取締役 藤本 定男				
道路が変更となる土地の地名地番	地目	権利の種類	住所	氏名	実印

加古川市加古川町木村字金剛寺前313番1 (及び地上建物)	宅地 (店舗・車庫)
加古川市加古川町木村字金剛寺前313番4 同所字同313番8 同所字同313番11	宅地
加古川市加古川町木村字金剛寺前313番10	宅地
加古川市加古川町木村字金剛寺前313番10 (地上建物)	(居宅)
加古川市加古川町木村字金剛寺前313番9 同所字同314番 (及び地上建物)	宅地 (居宅)
加古川市加古川町木村字金剛寺前314番 (地上建物)	(居宅)

(上記承諾に関する特記事項を記入してください。)

備考	
図面作成者住所氏名	


平面図 (S=1/250)

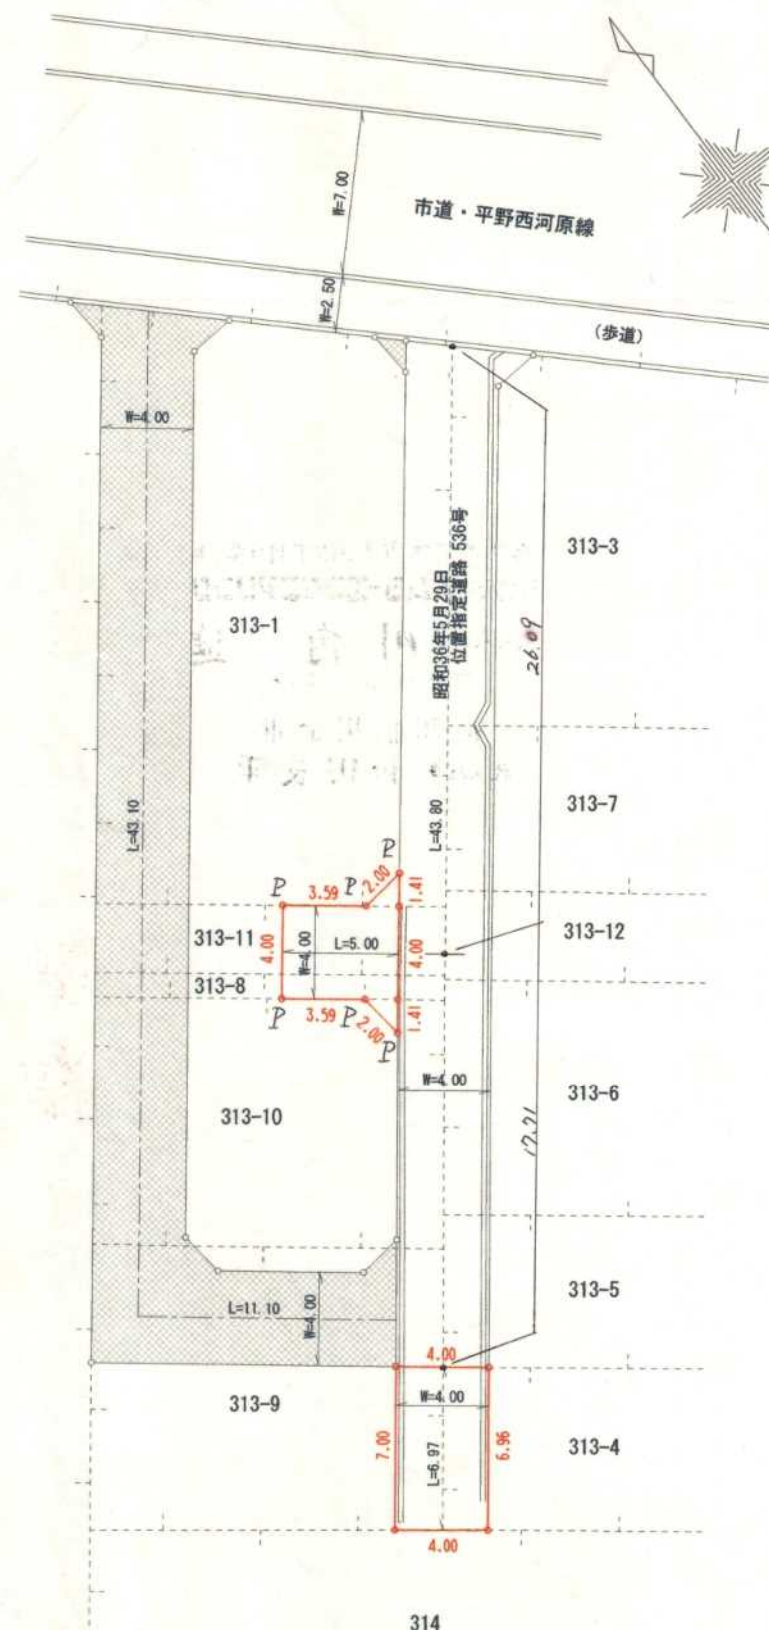


凡例

- 申請する道路の位置 (朱書)
- 廃止する道路
- 下水・側溝等
- 金属プレート設置 P
- 既存道路及び既指定道路 (年月日・番号記入のこと)
- 地番界
- 敷地界


位置図 (S=1/2500)

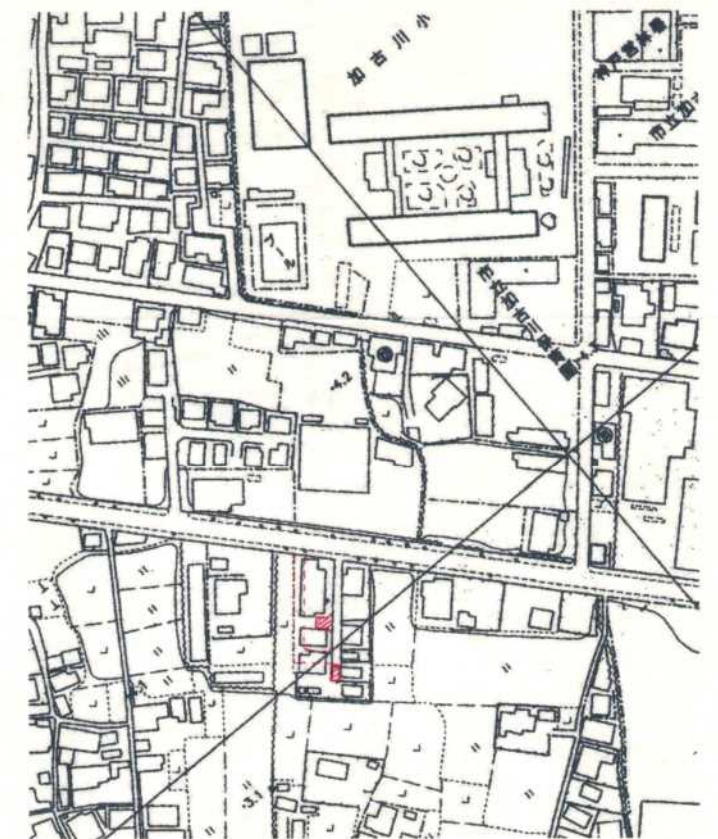

字限図

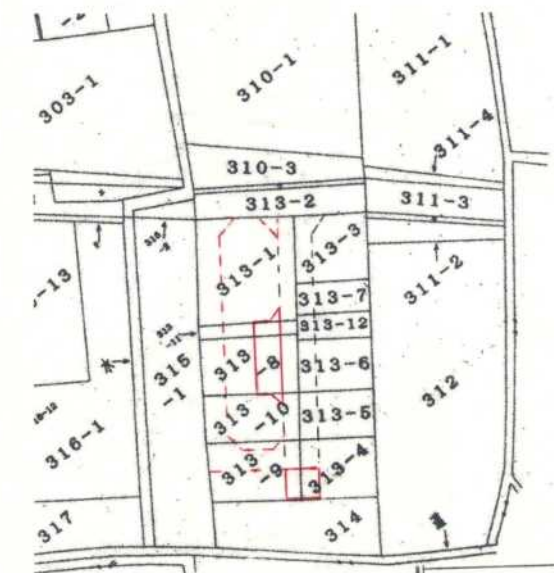

断面図 (S=1/50)

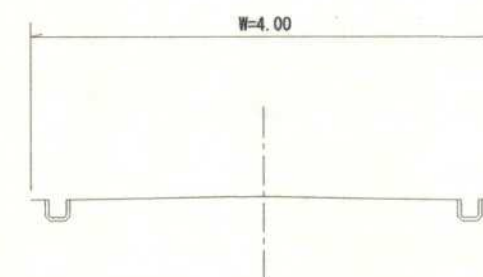

神戸地方方法務局 加古川 支局
平成16年4月
有限会社 システ
代表取締役