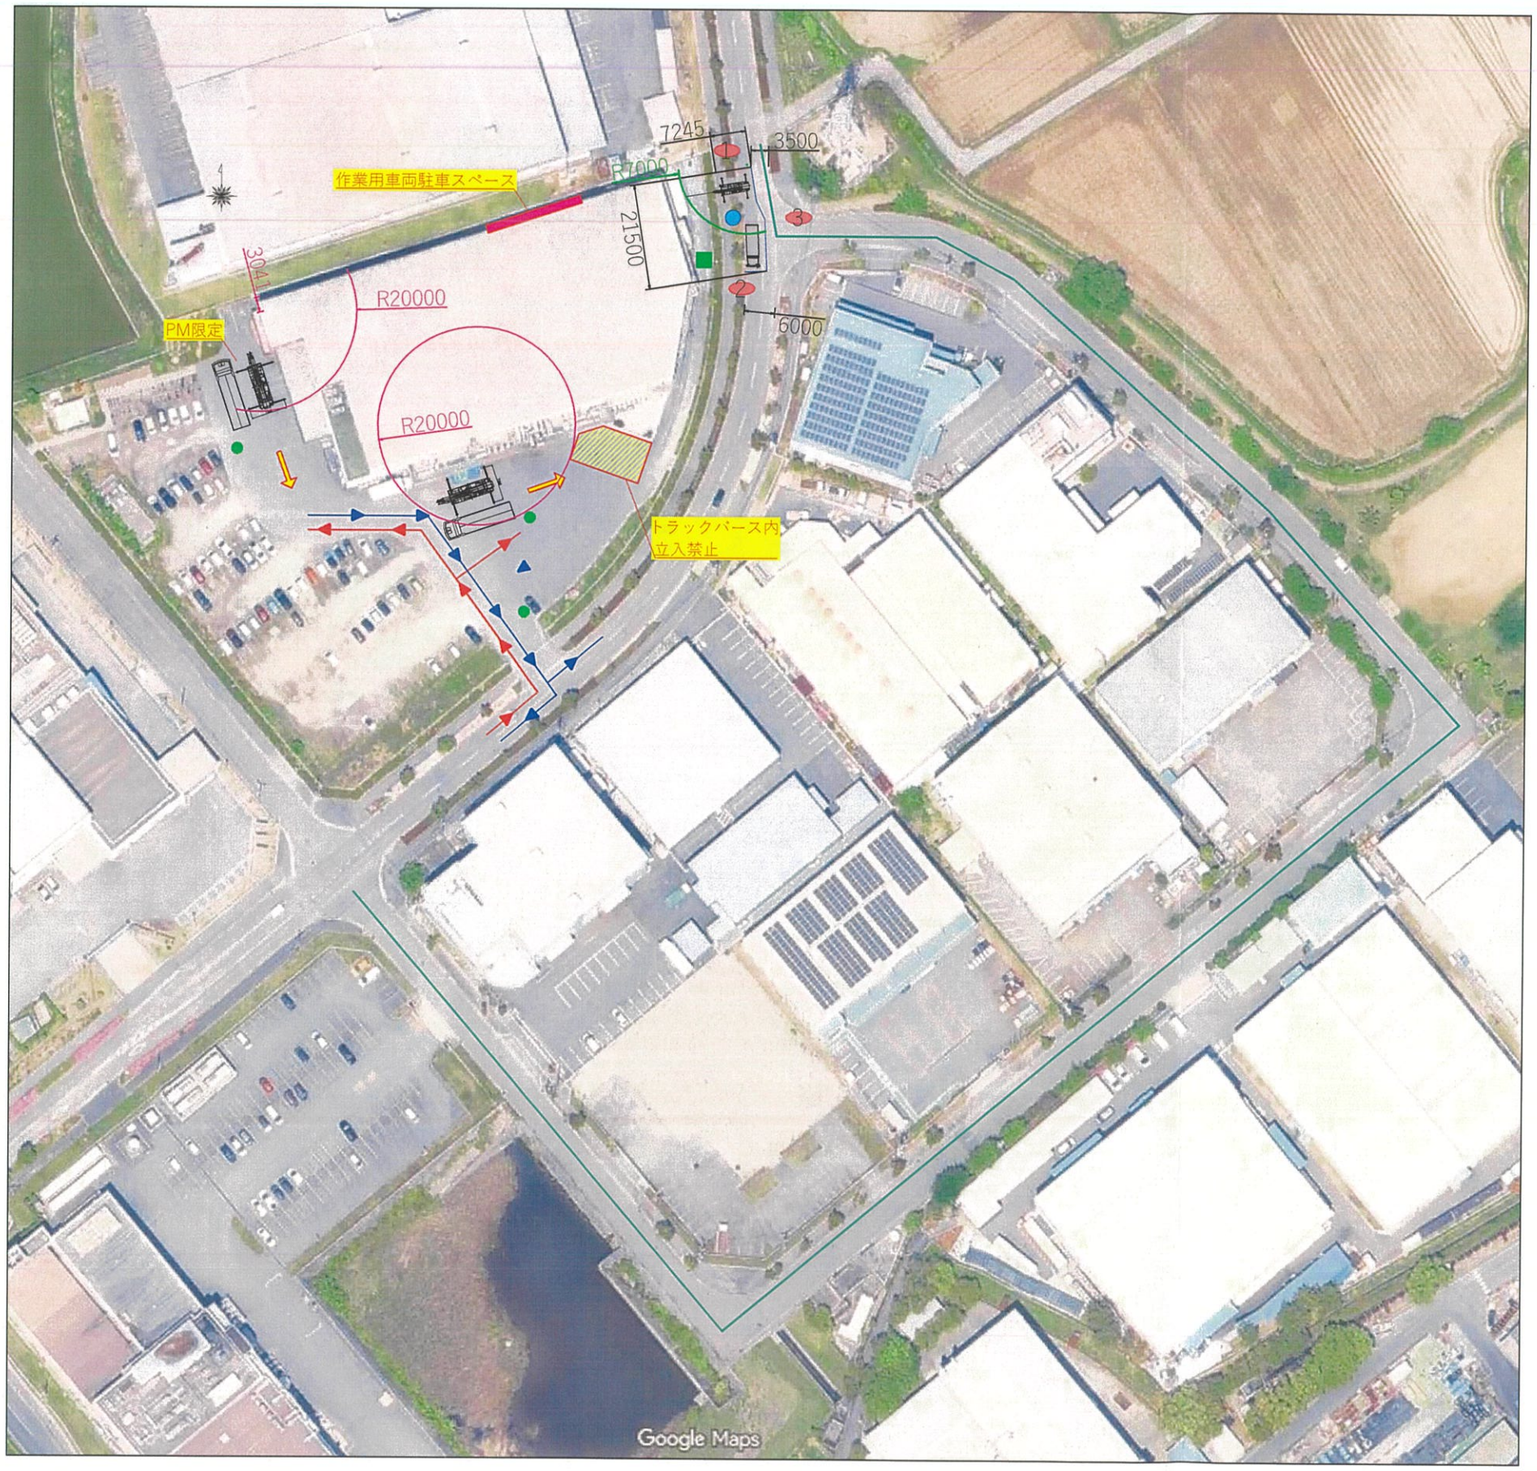


＊車輌誘導員の指示に従い
搬入・搬出および構内通行をいたします。

ラフタークレーン：　場内50ｔ(最大7300)
公道12ｔ(最大4700)

搬入車輌：　場内10ｔ平車
公道　7ｔ

場内車輌誘導員

クレーン作業/合図者

交通誘導員

クレーン作業/監督者

搬入路

搬出路

車輌迂回路（クレーン作業時）

工事名称	株式会社オイシス様　太陽光発電システム工事	作成日	2026/10/22
図面名称	ラフタークレーン据付図・搬入搬出計画図	縮　尺	A3：1/1200
設置場所	兵庫県加古川市平岡町高畑５２０－１８	承認 / 修正 / 製図	小島

セントラル石油瓦斯株式会社