図１（防火水槽蓋図）

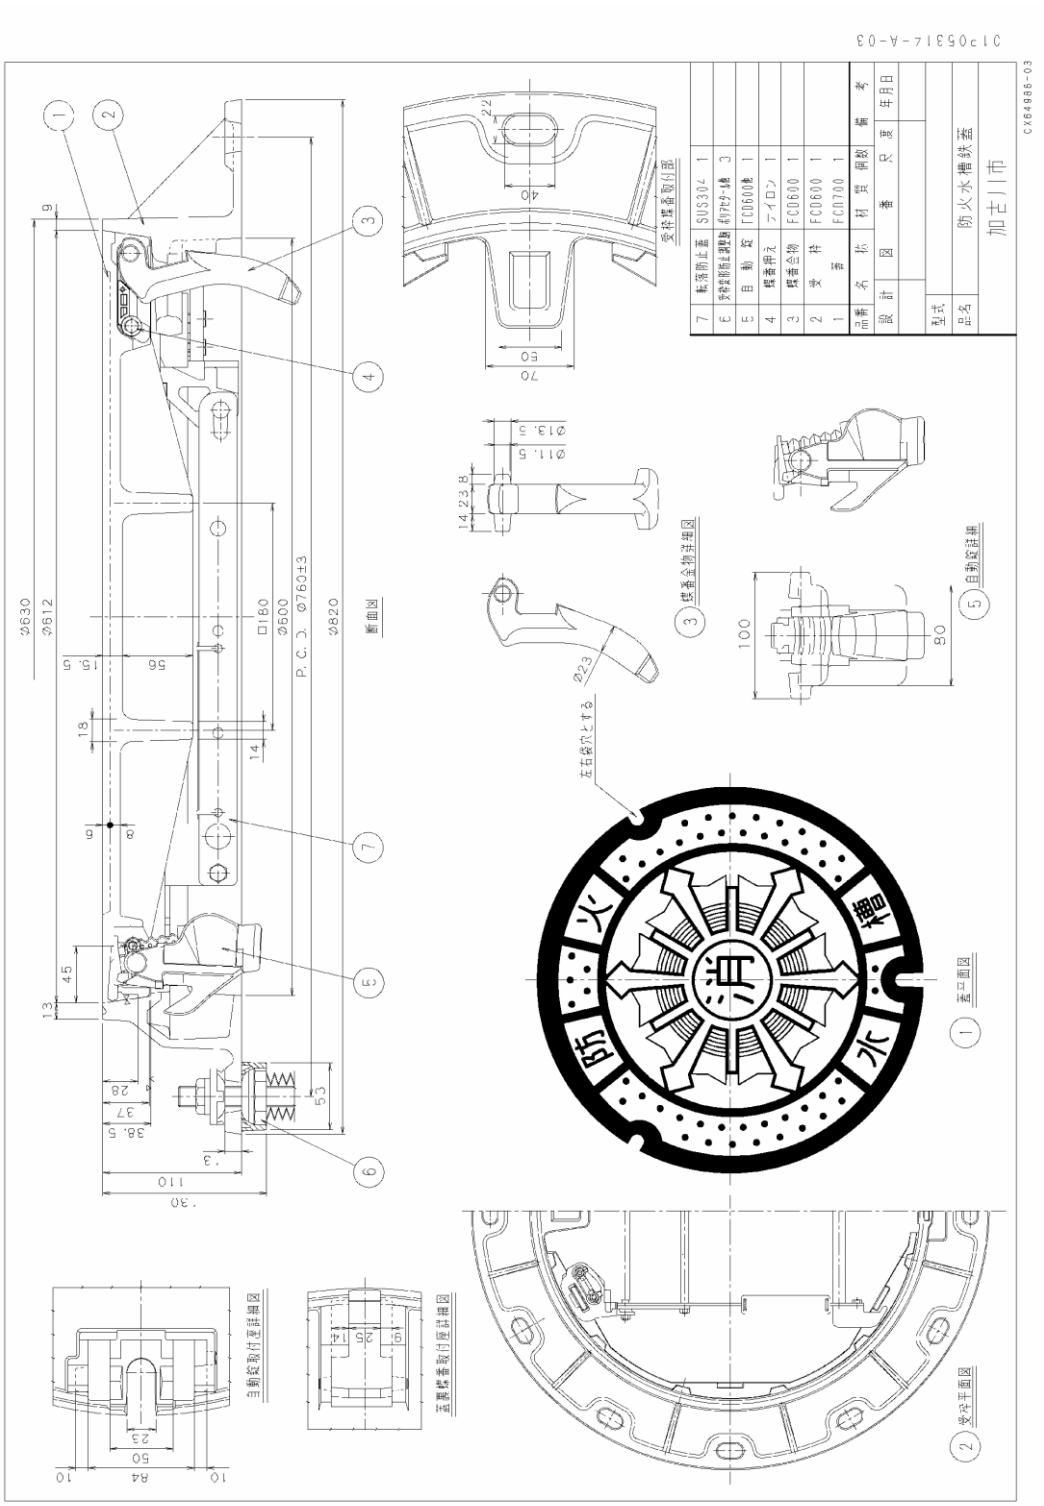
防火水槽
加古川市
防火水槽鉄蓋
断面図
受枠取付座詳細図
蓋取付座詳細図
自動錠取付座詳細図
自動錠詳細図
蝶番金物詳細図
左右非対称
P.C.D. φ760±3
□160
φ600
φ820
φ630
φ612