参考資料２：敷地範囲図

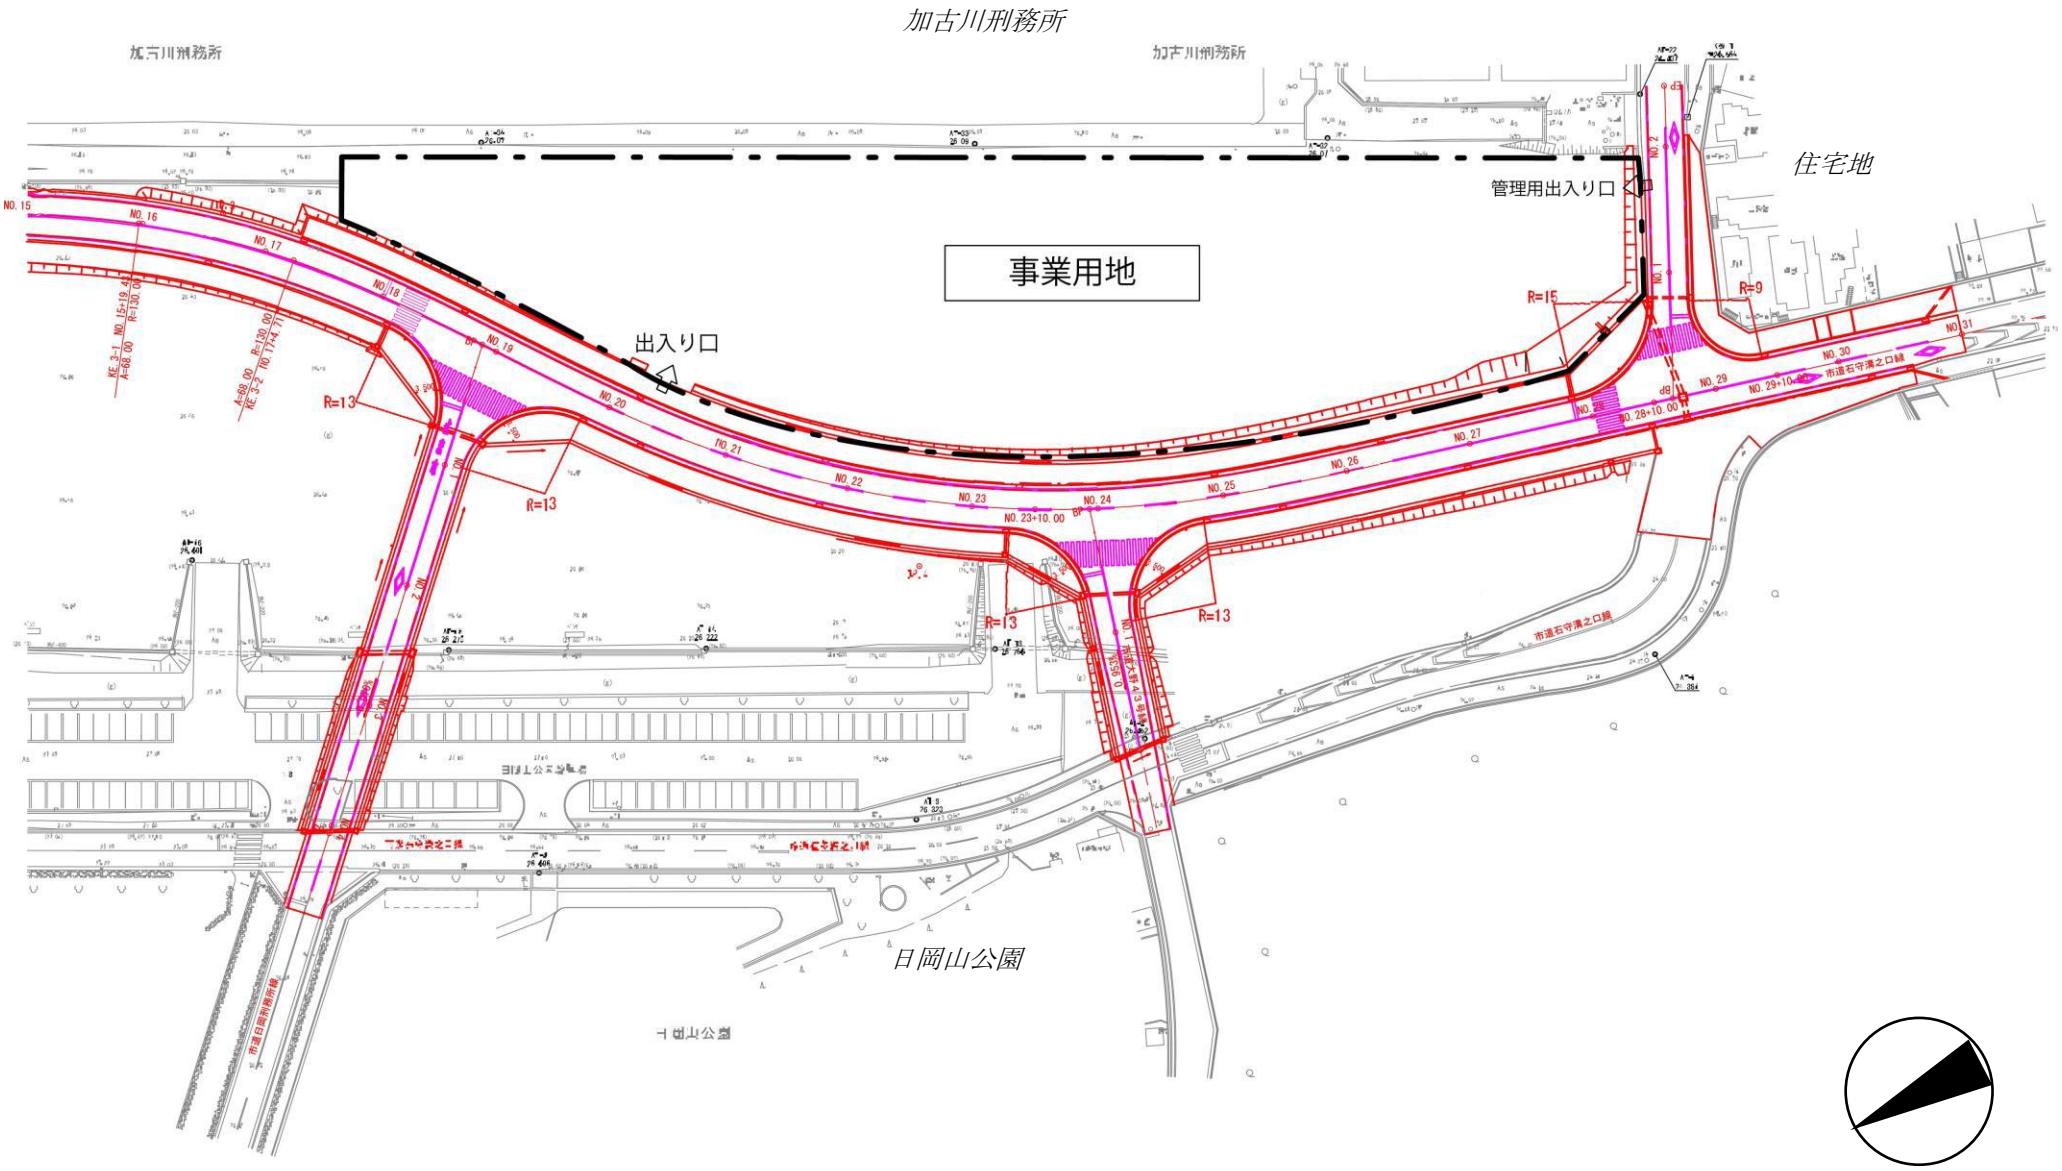

※赤線は新設道路を示す

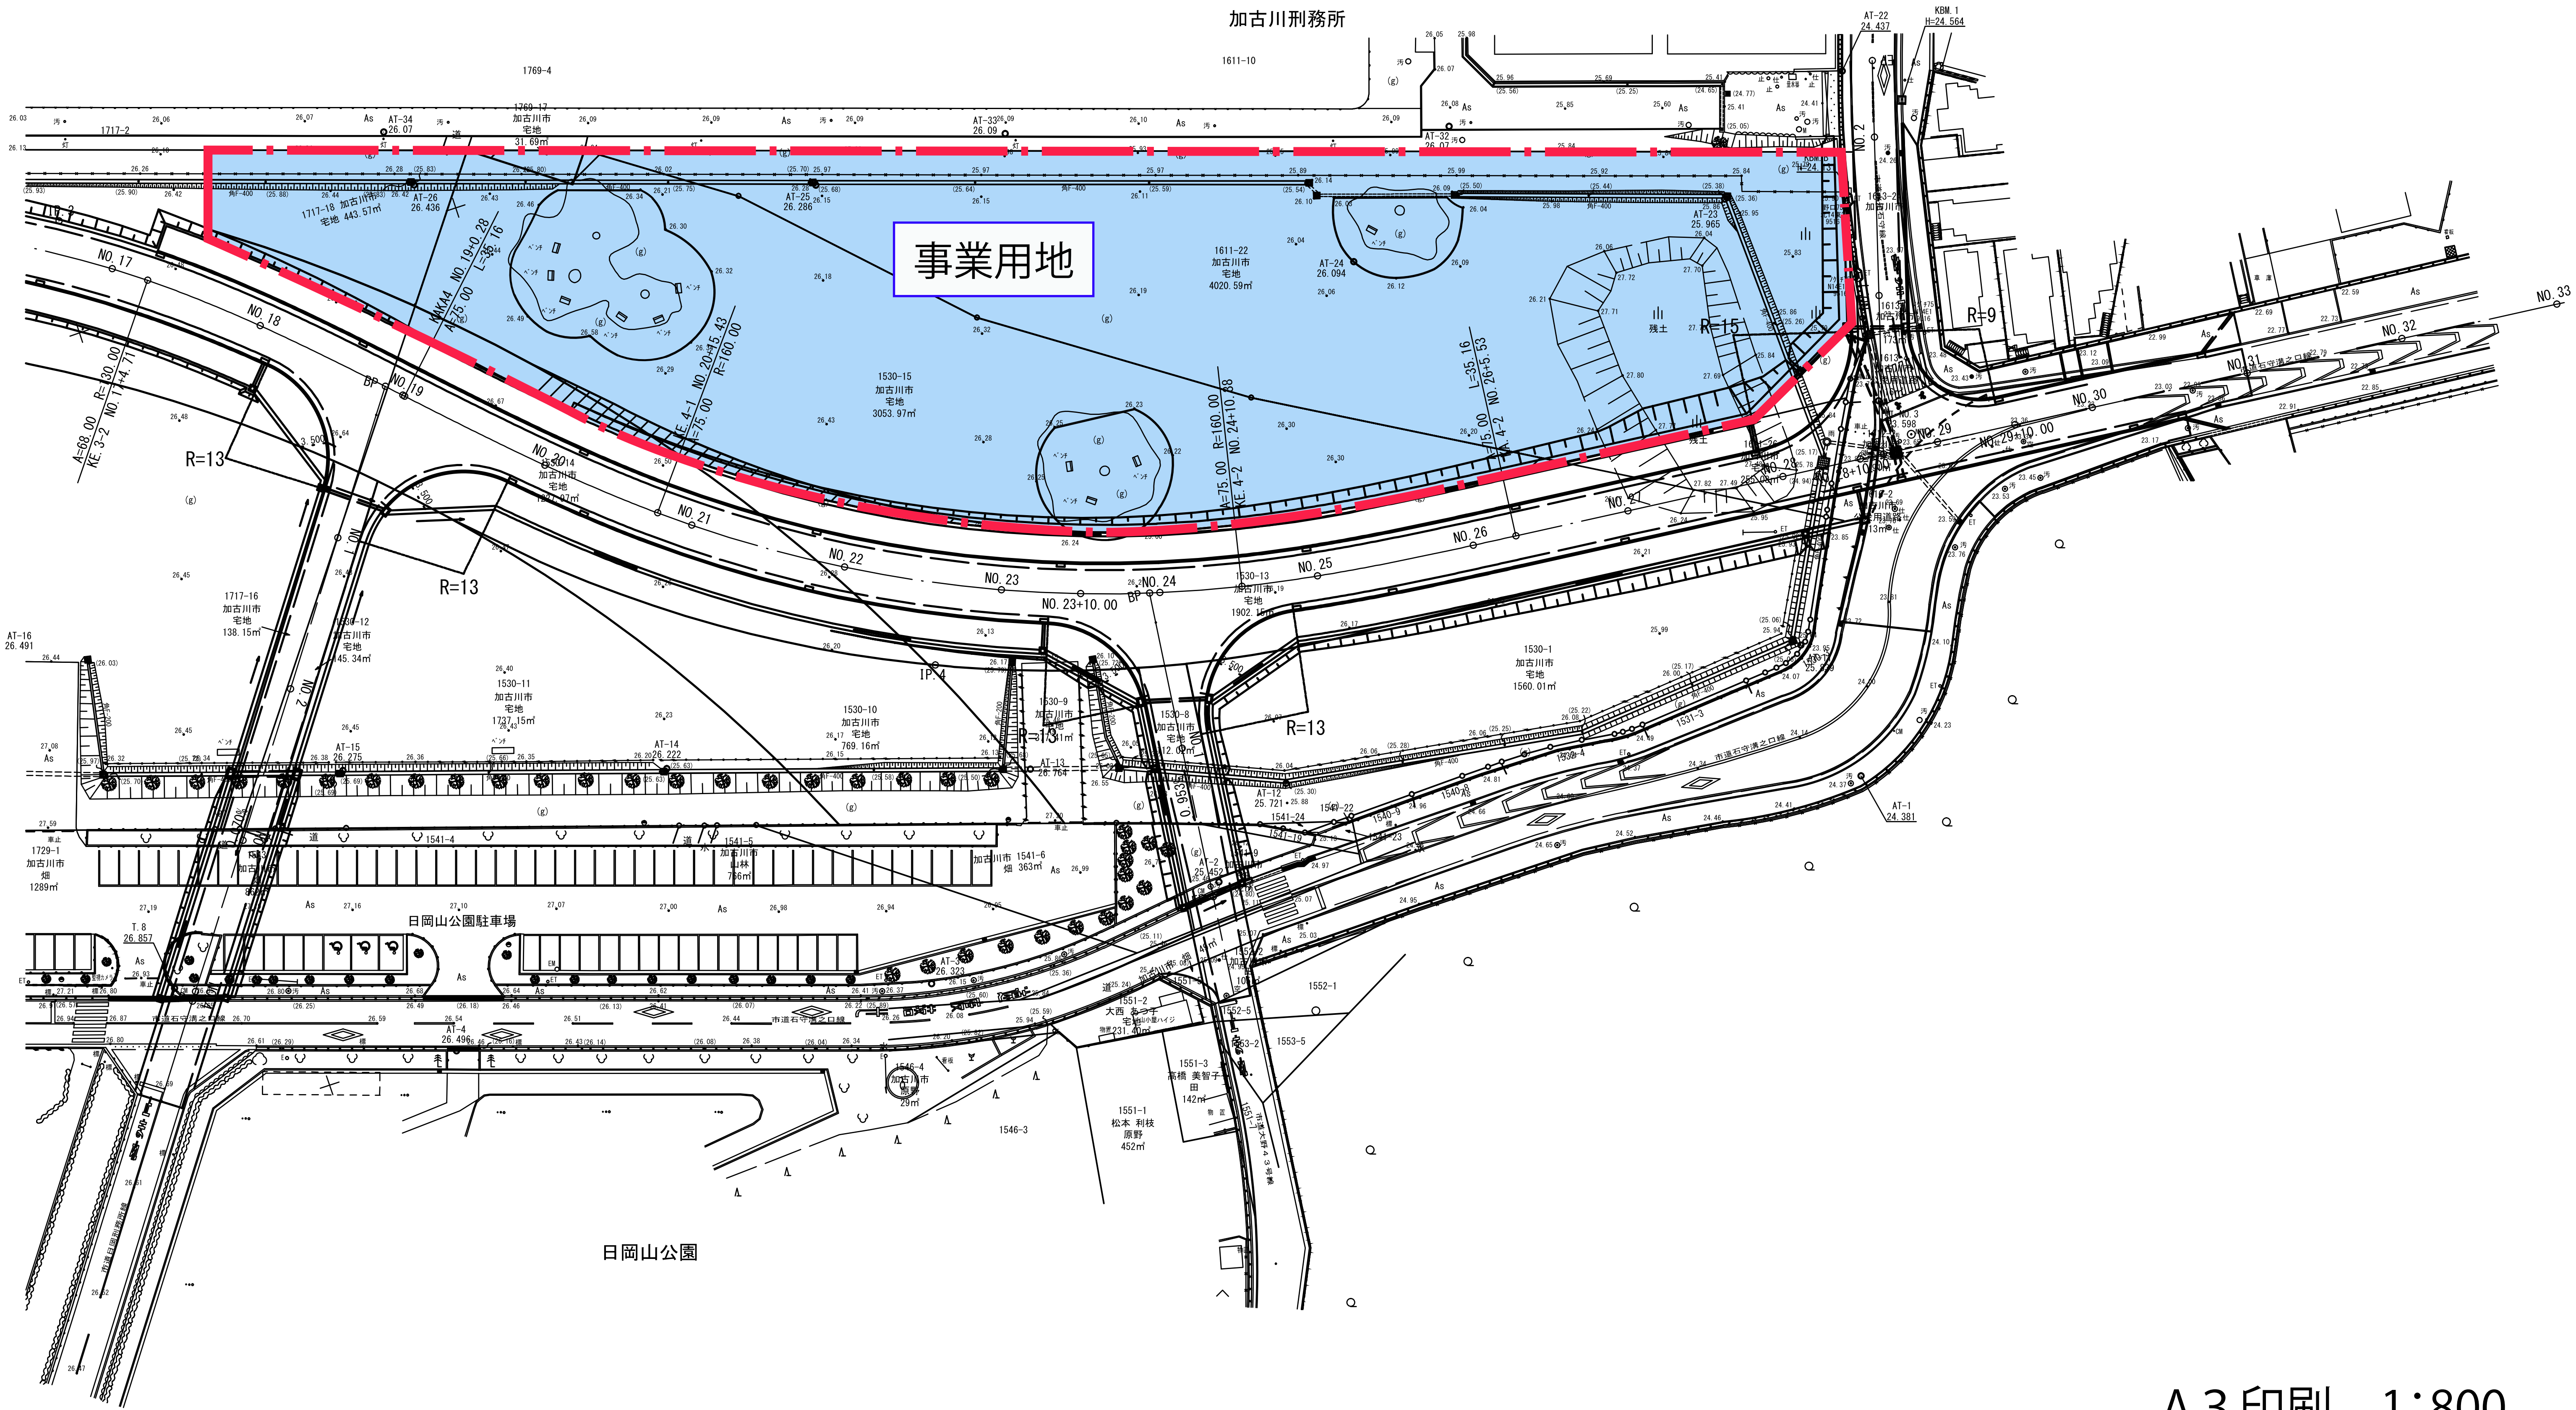

Ａ３印刷　1:800