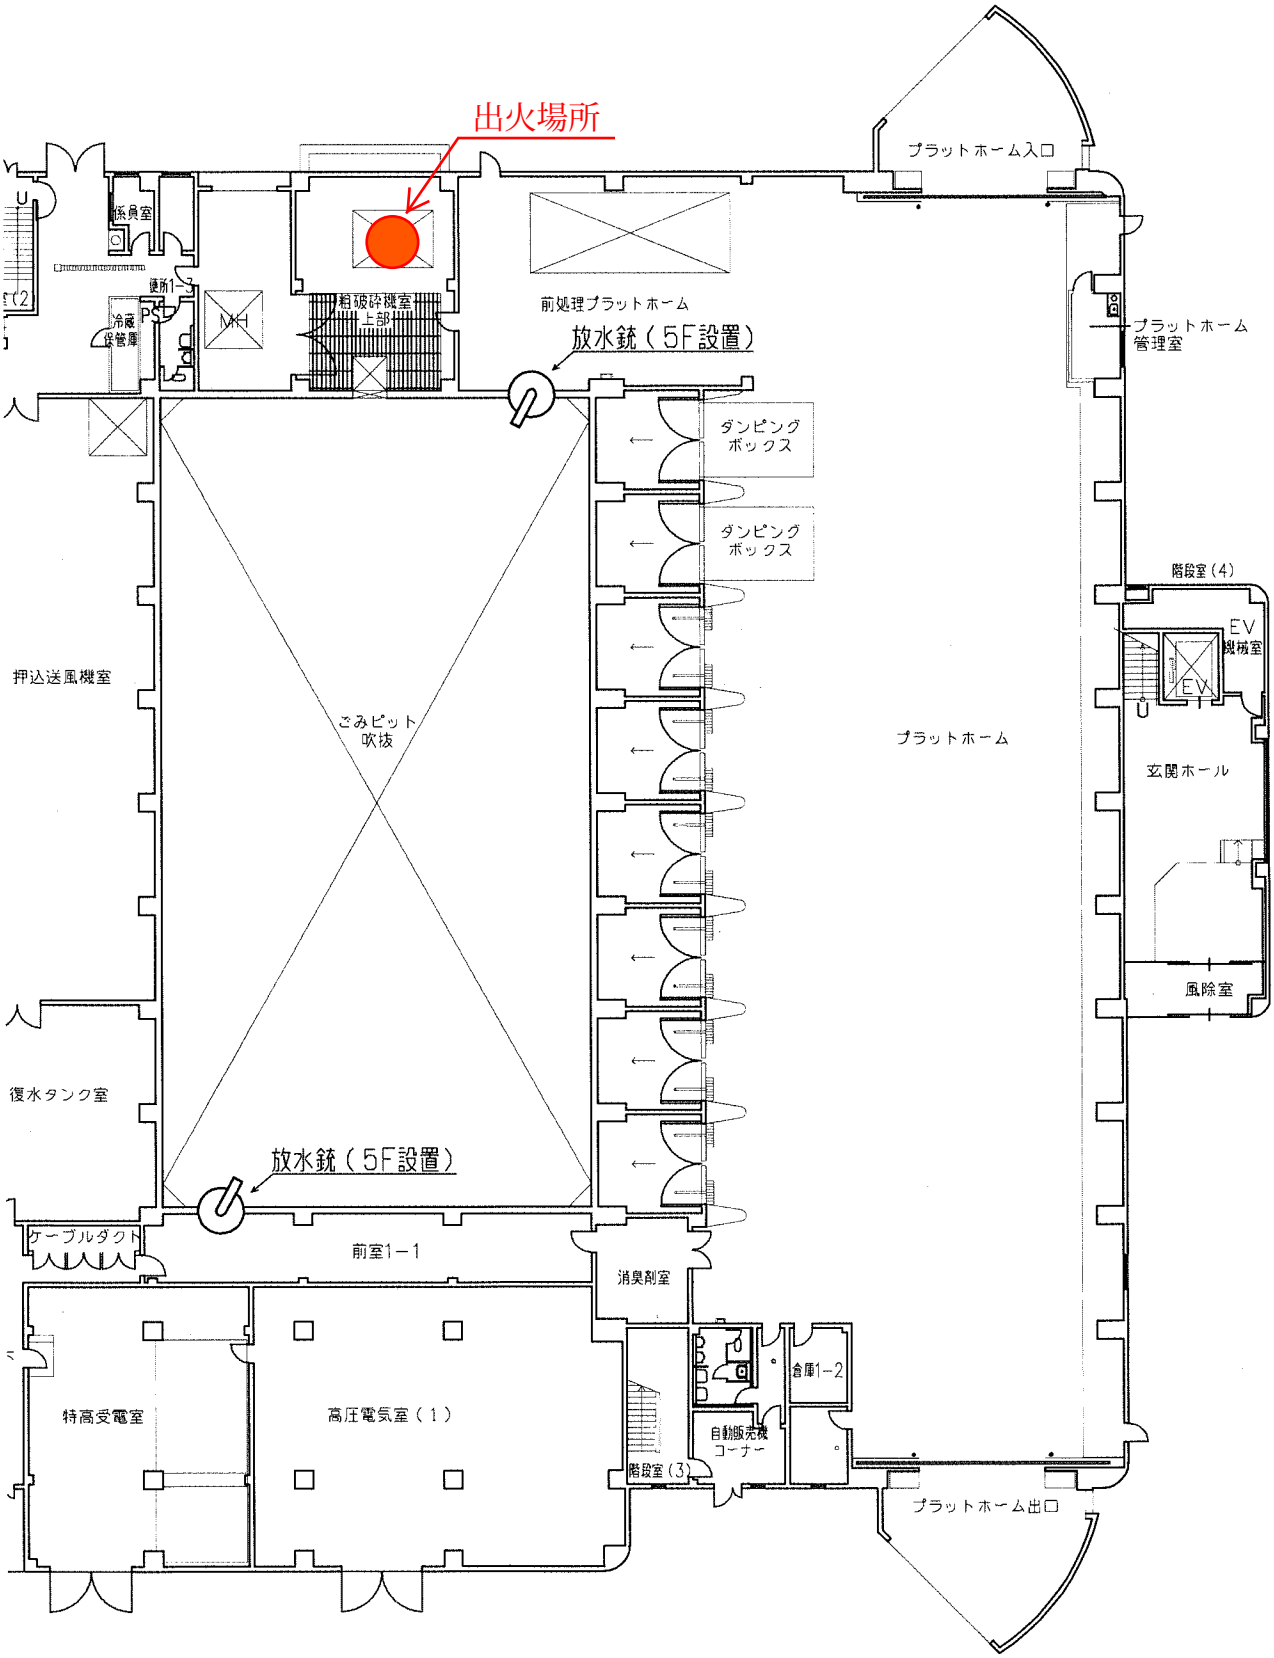

新クリーンセンター　1階平面図