

# 加古川市かわまち広場整備のイメージ(案)

※関係者との協議により変更になることがあります。

## かわまちコンセプト

『駅からの回遊性を生み出す新しい日常空間の創造』

## 河川敷緑地 整備コンセプト

『人とのつながりを大切に、くつろぎの居場所づくりを目指して』

- ・交流やイベントを通じて人と人がつながり、賑わいある空間を目指す。
- ・利用者それぞれが主役となり、自ら考え利用してもらえるような空間整備を行う。
- ・くつろぎ空間を整備し、市民にとって日常の居場所になる施設を配置する。

## 多目的広場


- ・イベントを実施することができる場所として計画。
- ・園路は、車両と歩行者の両方が通行できることを想定して配置。
- ・広場内には、主要な施設へのアクセスが可能になるよう園路を設ける。降雨時の歩行者動線を確保。イベント関係車両も快適に通行が可能。
- ・階段やスロープ、既存の園路とのアクセスを考慮した園路計画。
- ・階段護岸下に、臨時のステージを置くことができる場所を設け、イベント時は座って近くで観覧することができる。
- ・段差をなくすことで、自由にステージを配置することができる。
- ・バスケットボールやスケートボードなどの遊び場としての利用が可能。
- ・くつろぎの場所としてベンチを配置。川を眺めたり、イベントを楽しめるよう、みなもロード沿いに配置。(堤防には、階段護岸を整備(国))

- 【主な施設】
- ・ステージ兼舗装広場(約2,900㎡(120m×30m))
  - ・芝生広場・園路・駐輪場
  - ・手洗い場・ベンチ・シェルター



## 多目的広場(臨時の駐車場)

- 【常時】
- ・子供の遊びやキャッチボールができる広場。
  - ・憩いの場(バーベキューやピクニックの利用)。
  - ・マルシェの開催。
  - ・水面利用(船着場整備(国))を考慮してベンチを配置。
- 【イベント開催時】
- ・イベント開催時には臨時の駐車場として利用。
  - ・車両踏圧を考慮した仕様。
  - ・駐車区画のポイント明示。
- 【主な施設】
- ・芝生広場・ベンチ・手洗い場

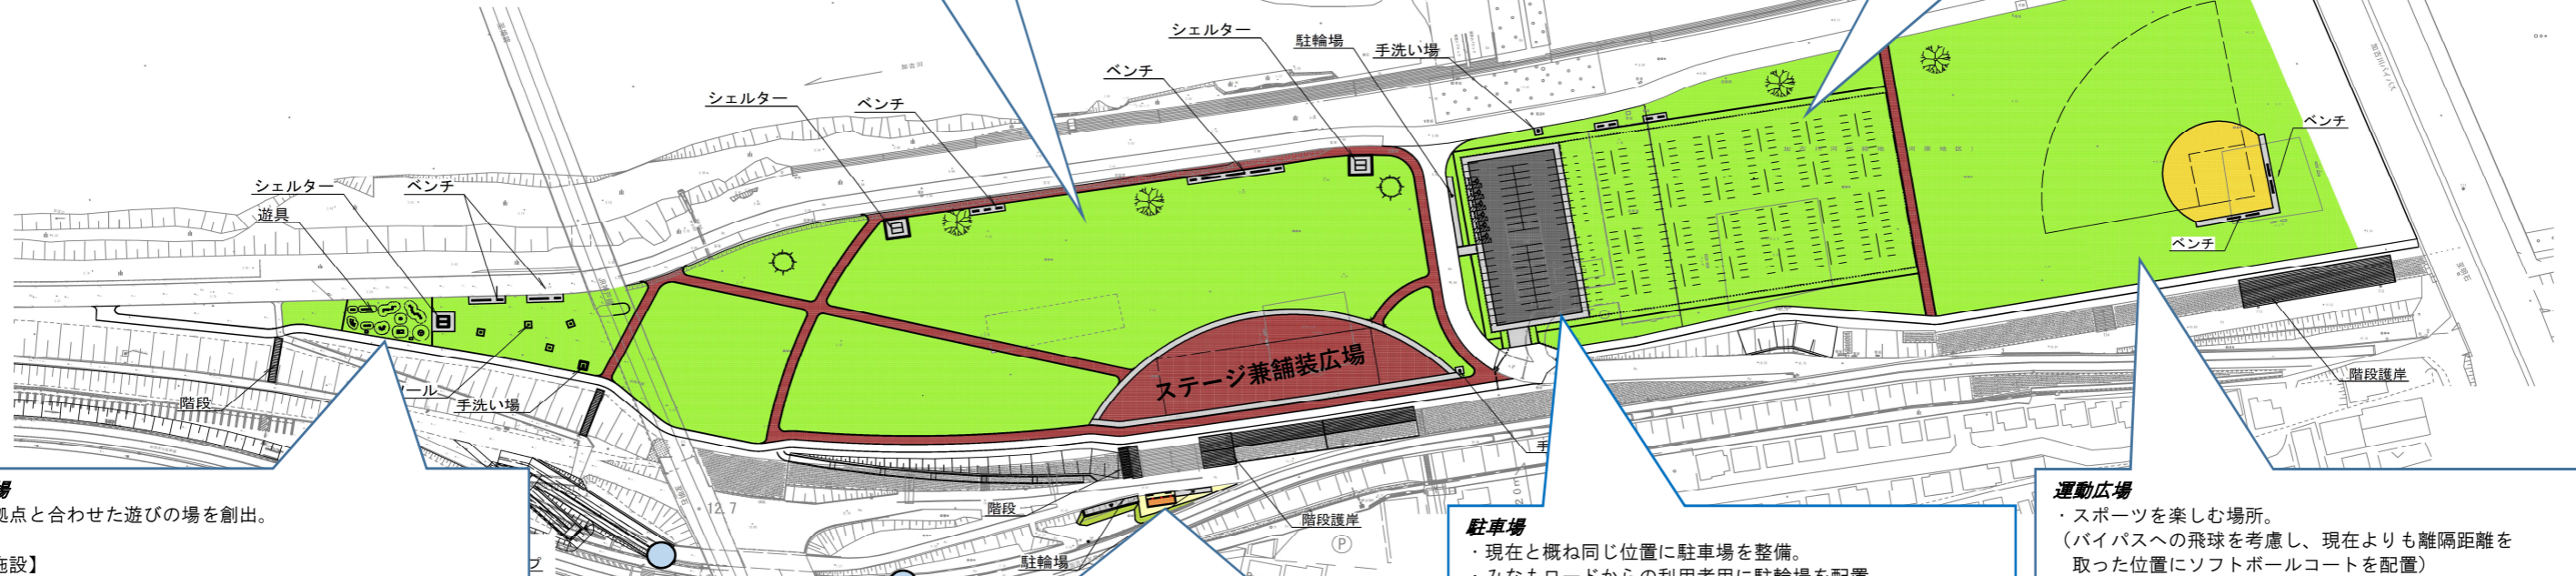

## 遊具広場

- ・交流拠点と合わせた遊びの場を創出。

- 【主な施設】
- ・芝生広場・園路・遊具(乳幼児・幼児用遊具)
  - ・手洗い場・シェルター・ベンチ



## トイレ

- ・男性(大1、小2)、女性(大2)、バリアフリー(大1)、こども用トイレ(大1、小1)の規模を有したトイレを配置。
- ・快適性を考慮し管路直結トイレを設置。

## 駐輪場

- ・駐輪場: 50台



## 駐車場

- ・現在と概ね同じ位置に駐車場を整備。
- ・みなもロードからの利用者用に駐輪場を配置。
- ・アスファルト舗装で整備。駐車区画を明示。
- ・バスの乗り入れを想定し出入口や回転場所を考慮。

- 【主な施設】
- ・駐車場 常設: 74台(内身障者: 6台)
  - ・臨時: 234台
  - ・手洗い場(将来の船着場整備を考慮)
  - ・駐輪場: 40台



## 運動広場

- ・スポーツを楽しむ場所。
- (バイパスへの飛球を考慮し、現在よりも離隔距離を取った位置にソフトボールコートを設置)

- 【主な施設】
- ・芝生広場・土舗装

